



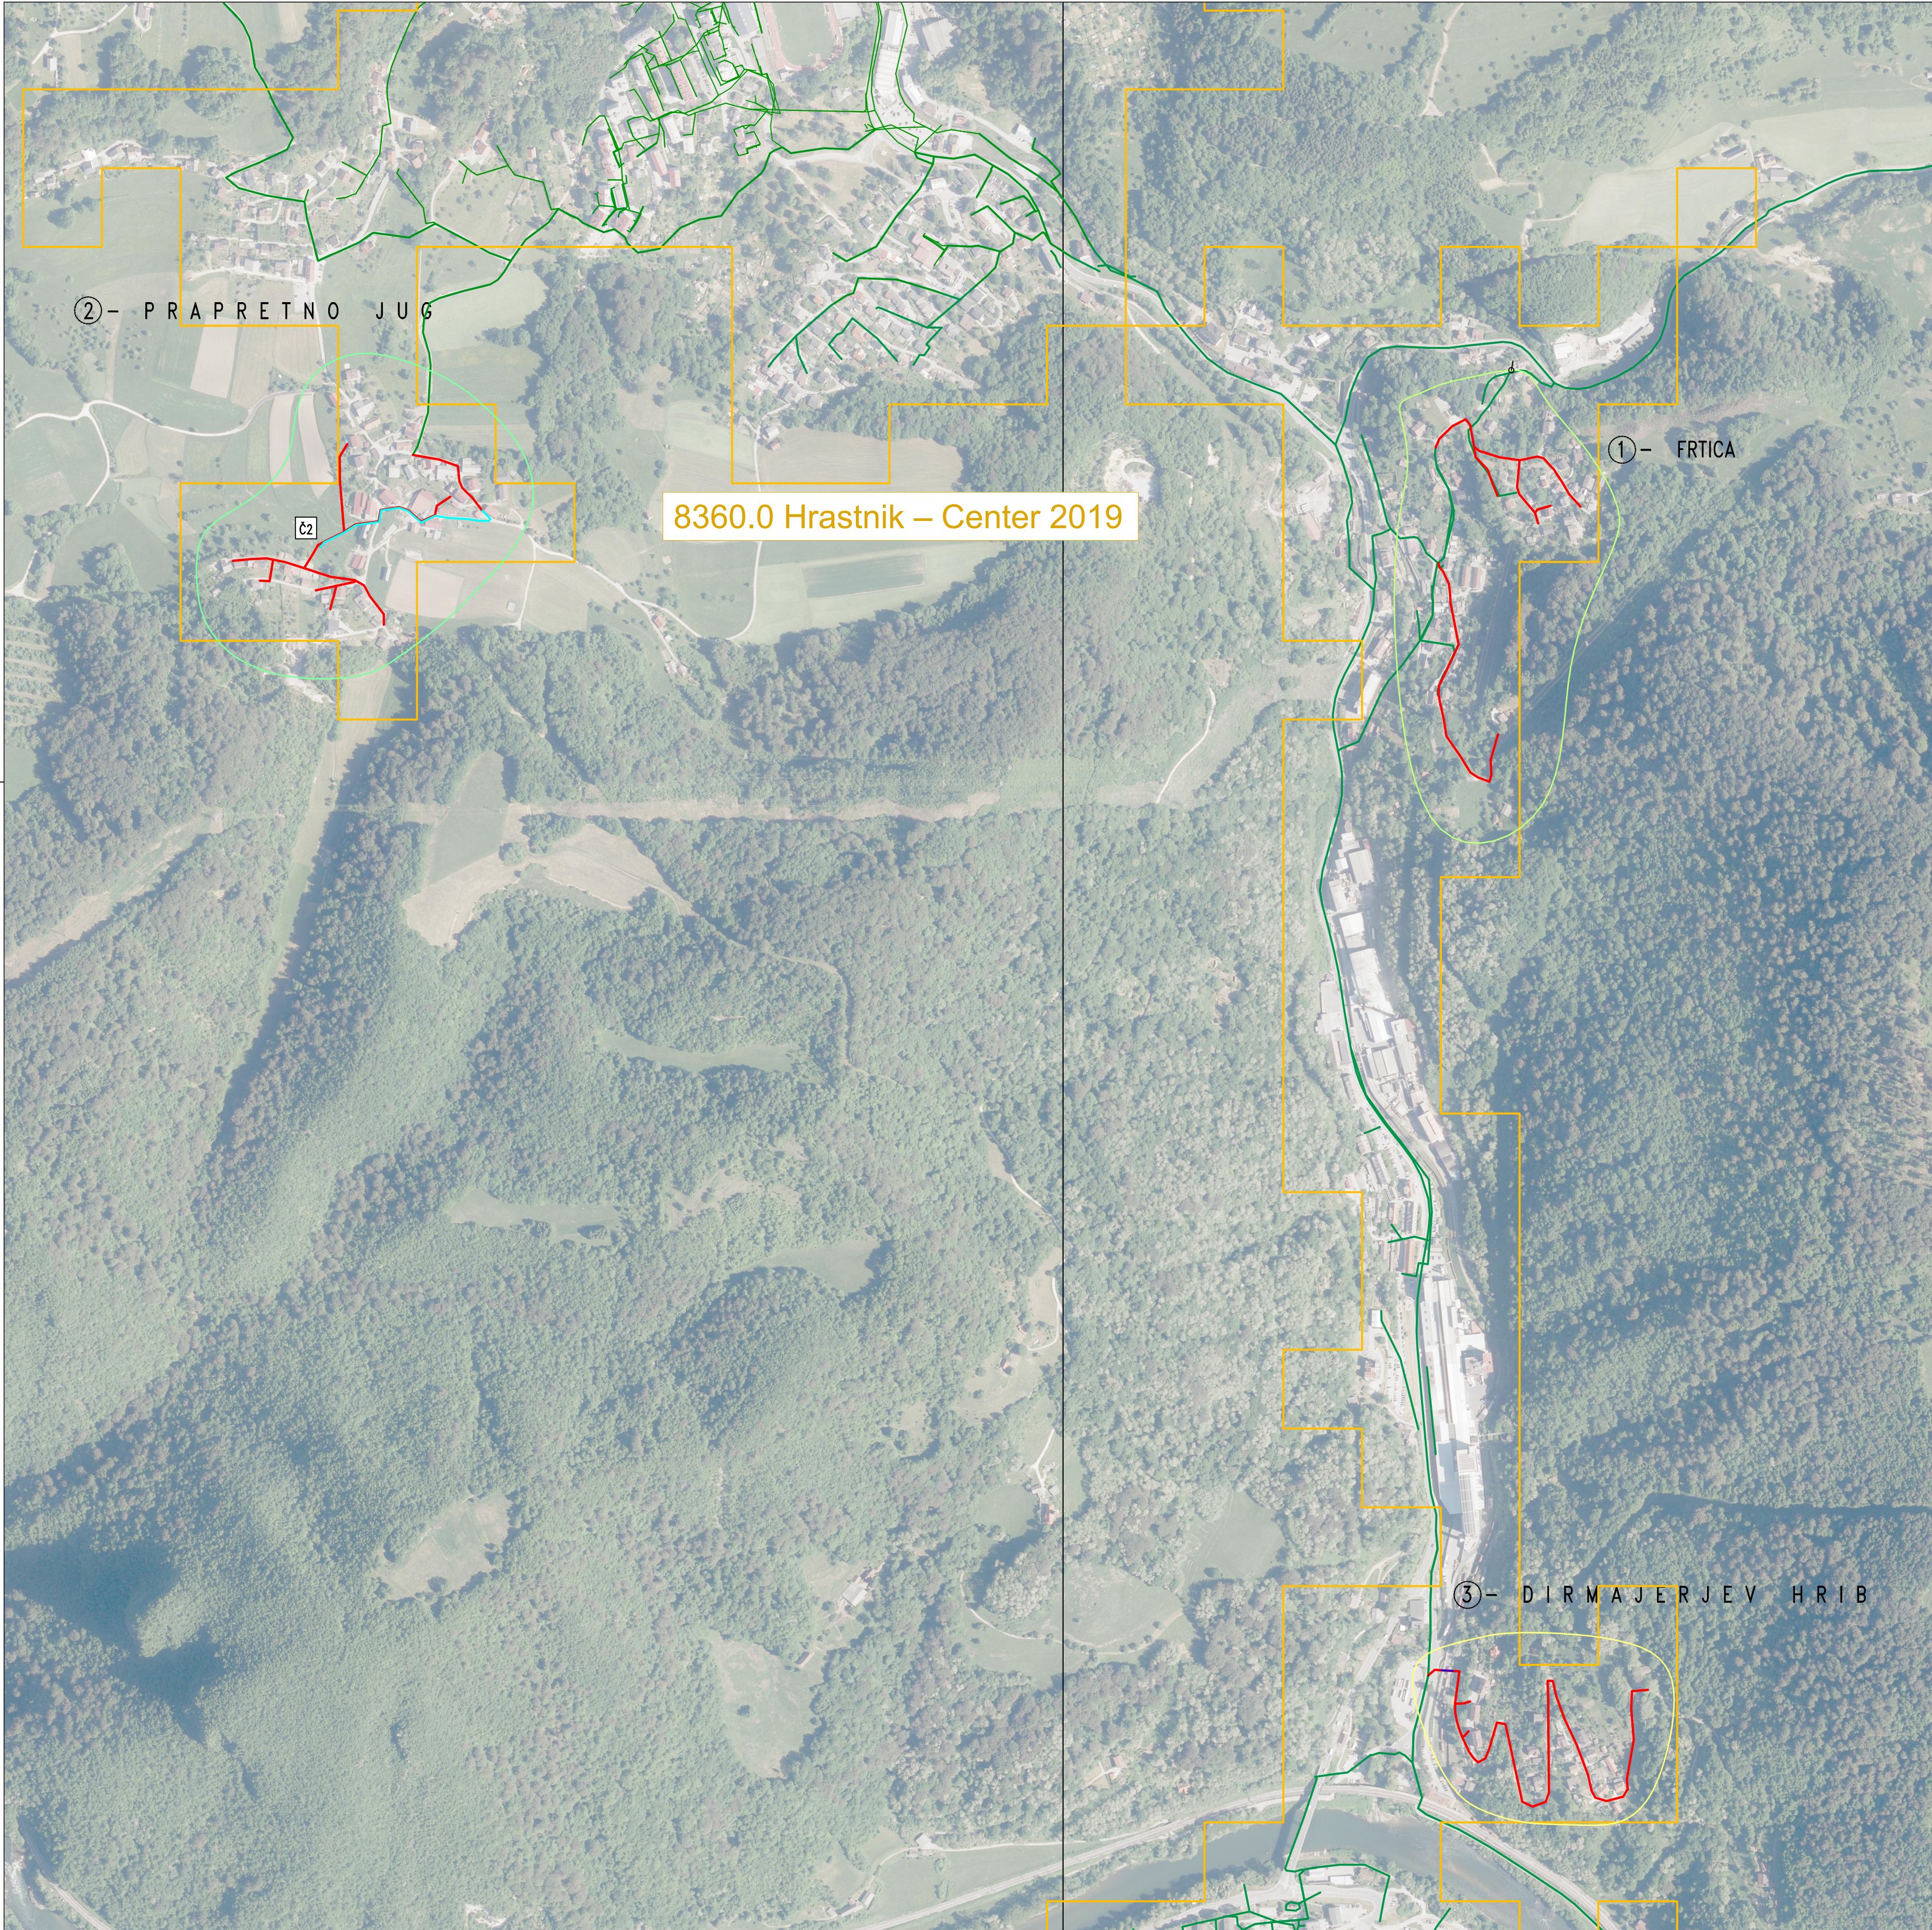

- LEGENDA:
- PREDVIDENA FEKALNA KANALIZACIJA
 - PREDVIDENA TLAČNA KANALIZACIJA
 - PREDVIDENO FEKALNO ČRPALIŠČE
 - OBSTOJEČA FEKALNA KANALIZACIJA

ODVAJANJE IN ČIŠČENJE ODPADNE VODE V POREČJU SAVE

PREGLEDNA SITUACIJA M 1:5000

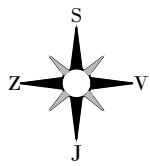

Št. sprem:				Opis spremembe/dopolnitve:				Datum:		Podpis:	
SAVINJAPROJEKT PROJEKTIRANJE, SVETOVANJE, NADZOR											
Vsebina načrta je avtorska lastnina podjetja SAVINJAPROJEKT d.o.o. ZALEC in je zaščitena z zakonom o avtorskih pravicah (U.r.l.RS št. 21/95). Kopiranje in dajenje obvesti o njeni vsebini ni dovoljeno, če ni posebej odobreno. Za vsa opravila, ki so v nasprotju s tem določilom, je zakonsko predvideno denarno nadomestilo za nastalo škodo.											
Investitor:						Naziv projekta:					
OBČINA HRASTNIK, Pot Vitka Pavliča, 1430 HRASTNIK						ODVAJANJE IN ČIŠČENJE ODPADNE VODE V POREČJU SAVE					
Projektant: SAVINJAPROJEKT d.o.o.				Ident.števila		IZS 0636		Tehnični prikazi:			
Ime:				Ident.št.:		Podpis:		PREGLEDNA SITUACIJA			
Vodja projektiranja: Gorazd Pulko, univ.dipl.inž.grad.				G-0275				Vrsta dokumentacije:			
Pooblaščen inženir: Gorazd Pulko, univ.dipl.inž.grad.				G-0275				2. NAČRT KANALIZACIJE			
Risal: Sabina Lesjak, inž.grad.								Št.projekta: 31/2024		Št.načrta: 31/2024	
								Vrsta projekta:		Merilo:	
								PZI		M 1:5000	
										List št.	
						Datum: Marec 2026				2.1	