



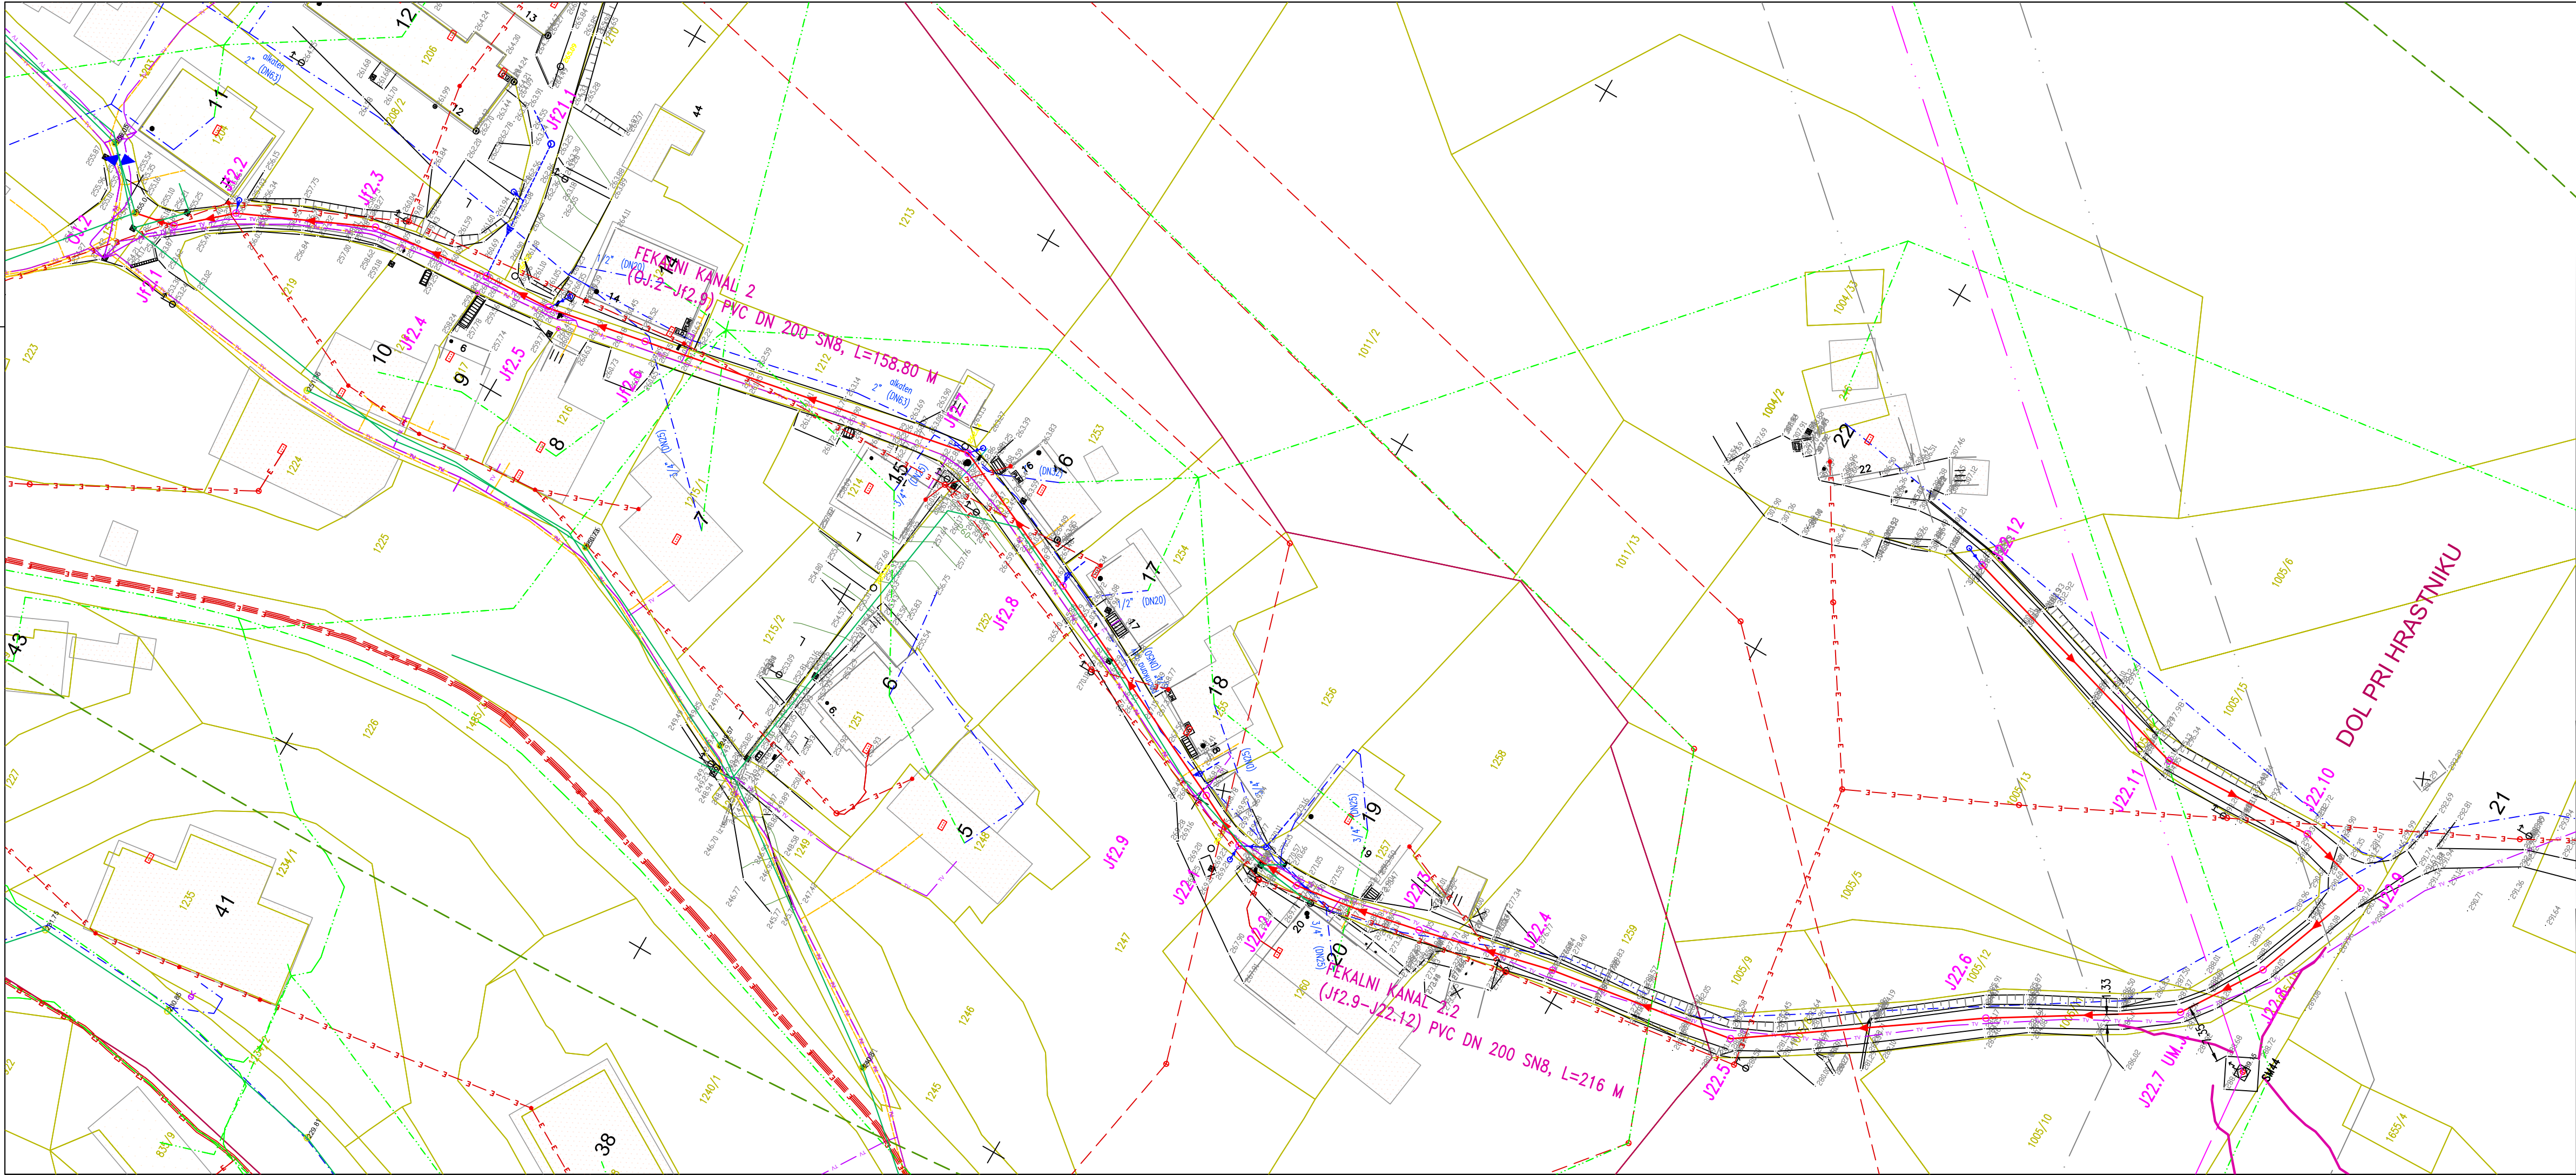

- LEGENDA:
- PREDVIDENA FEKALNA KANALIZACIJA
  - PREDV. HIŠNI PRIKLJUČKI
  - OBSTOJEČA FEKALNA KANALIZACIJA
  - OBSTOJEČA MEŠANA KANALIZACIJA
  - OBSTOJEČ VODOVOD
  - OBSTOJEČ TK KABEL
  - OBSTOJEČA KKS/CATV KANALIZACIJA
  - OBSTOJEČA NN ELEKTRIKA
  - OBSTOJEČA SN ELEKTRIKA
  - OBSTOJEČA VN ELEKTRIKA
  - OBSTOJEČE OZEMLJITVE-STEBER SM44 (VN OMREŽJE)
  - OBSTOJEČ PLINOVOD (Adriaplin d.o.o.)

ODVAJANJE IN ČIŠČENJE ODPADNE VODE V POREČJU SAVE  
– Območje 1: Frica

SITUACIJA KOMUNALNIH NAPRAV IN NAPELJAV M 1:500

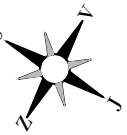

|   |  |                                   |  |                            |  |                                                   |  |                                         |  |
|---|--|-----------------------------------|--|----------------------------|--|---------------------------------------------------|--|-----------------------------------------|--|
|   |  |                                   |  |                            |  |                                                   |  |                                         |  |
| Št. sprem:   |  |                                   |  | Opis spremembe/dopolnitve: |  | Datum:                                            |  | Podpis:                                 |  |
| <div><div>SAVINJAPROJEKT</div><div>PROJEKTIRANJE, SVETOVANJE, NADZOR</div></div>   |  |                                   |  |                            |  |                                                   |  |                                         |  |
| Vsebina načrta je avtorska lastnina podjetja SAVINJAPROJEKT d.o.o. ŽALEC in je zaščiten z zakonom o avtorskih pravicah (Ur.LRS št. 21/95). Kopiranje in dajanje obvestil o njeni vsebini ni dovoljeno, če ni posebej odobrena. Za vsa opravila, ki so v nasprotju s tem določilom, je zakonsko predvideno denarno nadomestilo za nastalo škodo. |  |                                   |  |                            |  |                                                   |  |                                         |  |
| Investitor:   |  |                                   |  |                            |  | Naziv projekta:                                   |  |                                         |  |
| OBČINA HRASTNIK, Pot Vitka Pavliča, 1430 HRASTNIK   |  |                                   |  |                            |  | ODVAJANJE IN ČIŠČENJE ODPADNE VODE V POREČJU SAVE |  |                                         |  |
| Projektant: SAVINJAPROJEKT d.o.o.   |  |                                   |  | Ident.števila              |  | IZS                                               |  | Tehnični prikazi:                       |  |
|   |  |                                   |  | 0636                       |  |                                                   |  | SITUACIJA KOMUNALNIH NAPRAV IN NAPELJAV |  |
| Vodja projektiranja:   |  | Gorazd Pulko, univ.dipl.inž.grad. |  | G-0275                     |  |                                                   |  | Vrsta dokumentacije:                    |  |
| Pooblaščen inženir:   |  | Gorazd Pulko, univ.dipl.inž.grad. |  | G-0275                     |  |                                                   |  | 2. NAČRT KANALIZACIJE                   |  |
| Risal:   |  | Sabina Lesjak, inž.grad.          |  |                            |  |                                                   |  | Št.projekta: 31/2024                    |  |
|   |  |                                   |  |                            |  |                                                   |  | Št.načrta: 31/2024                      |  |
|   |  |                                   |  |                            |  |                                                   |  | Vrsta projekta:                         |  |
|   |  |                                   |  |                            |  |                                                   |  | Merilo:                                 |  |
|   |  |                                   |  | Datum: Marec 2026          |  | PZI                                               |  | M 1:500                                 |  |
|   |  |                                   |  |                            |  |                                                   |  | List.št.                                |  |
|   |  |                                   |  |                            |  |                                                   |  | 2.3.2                                   |  |