



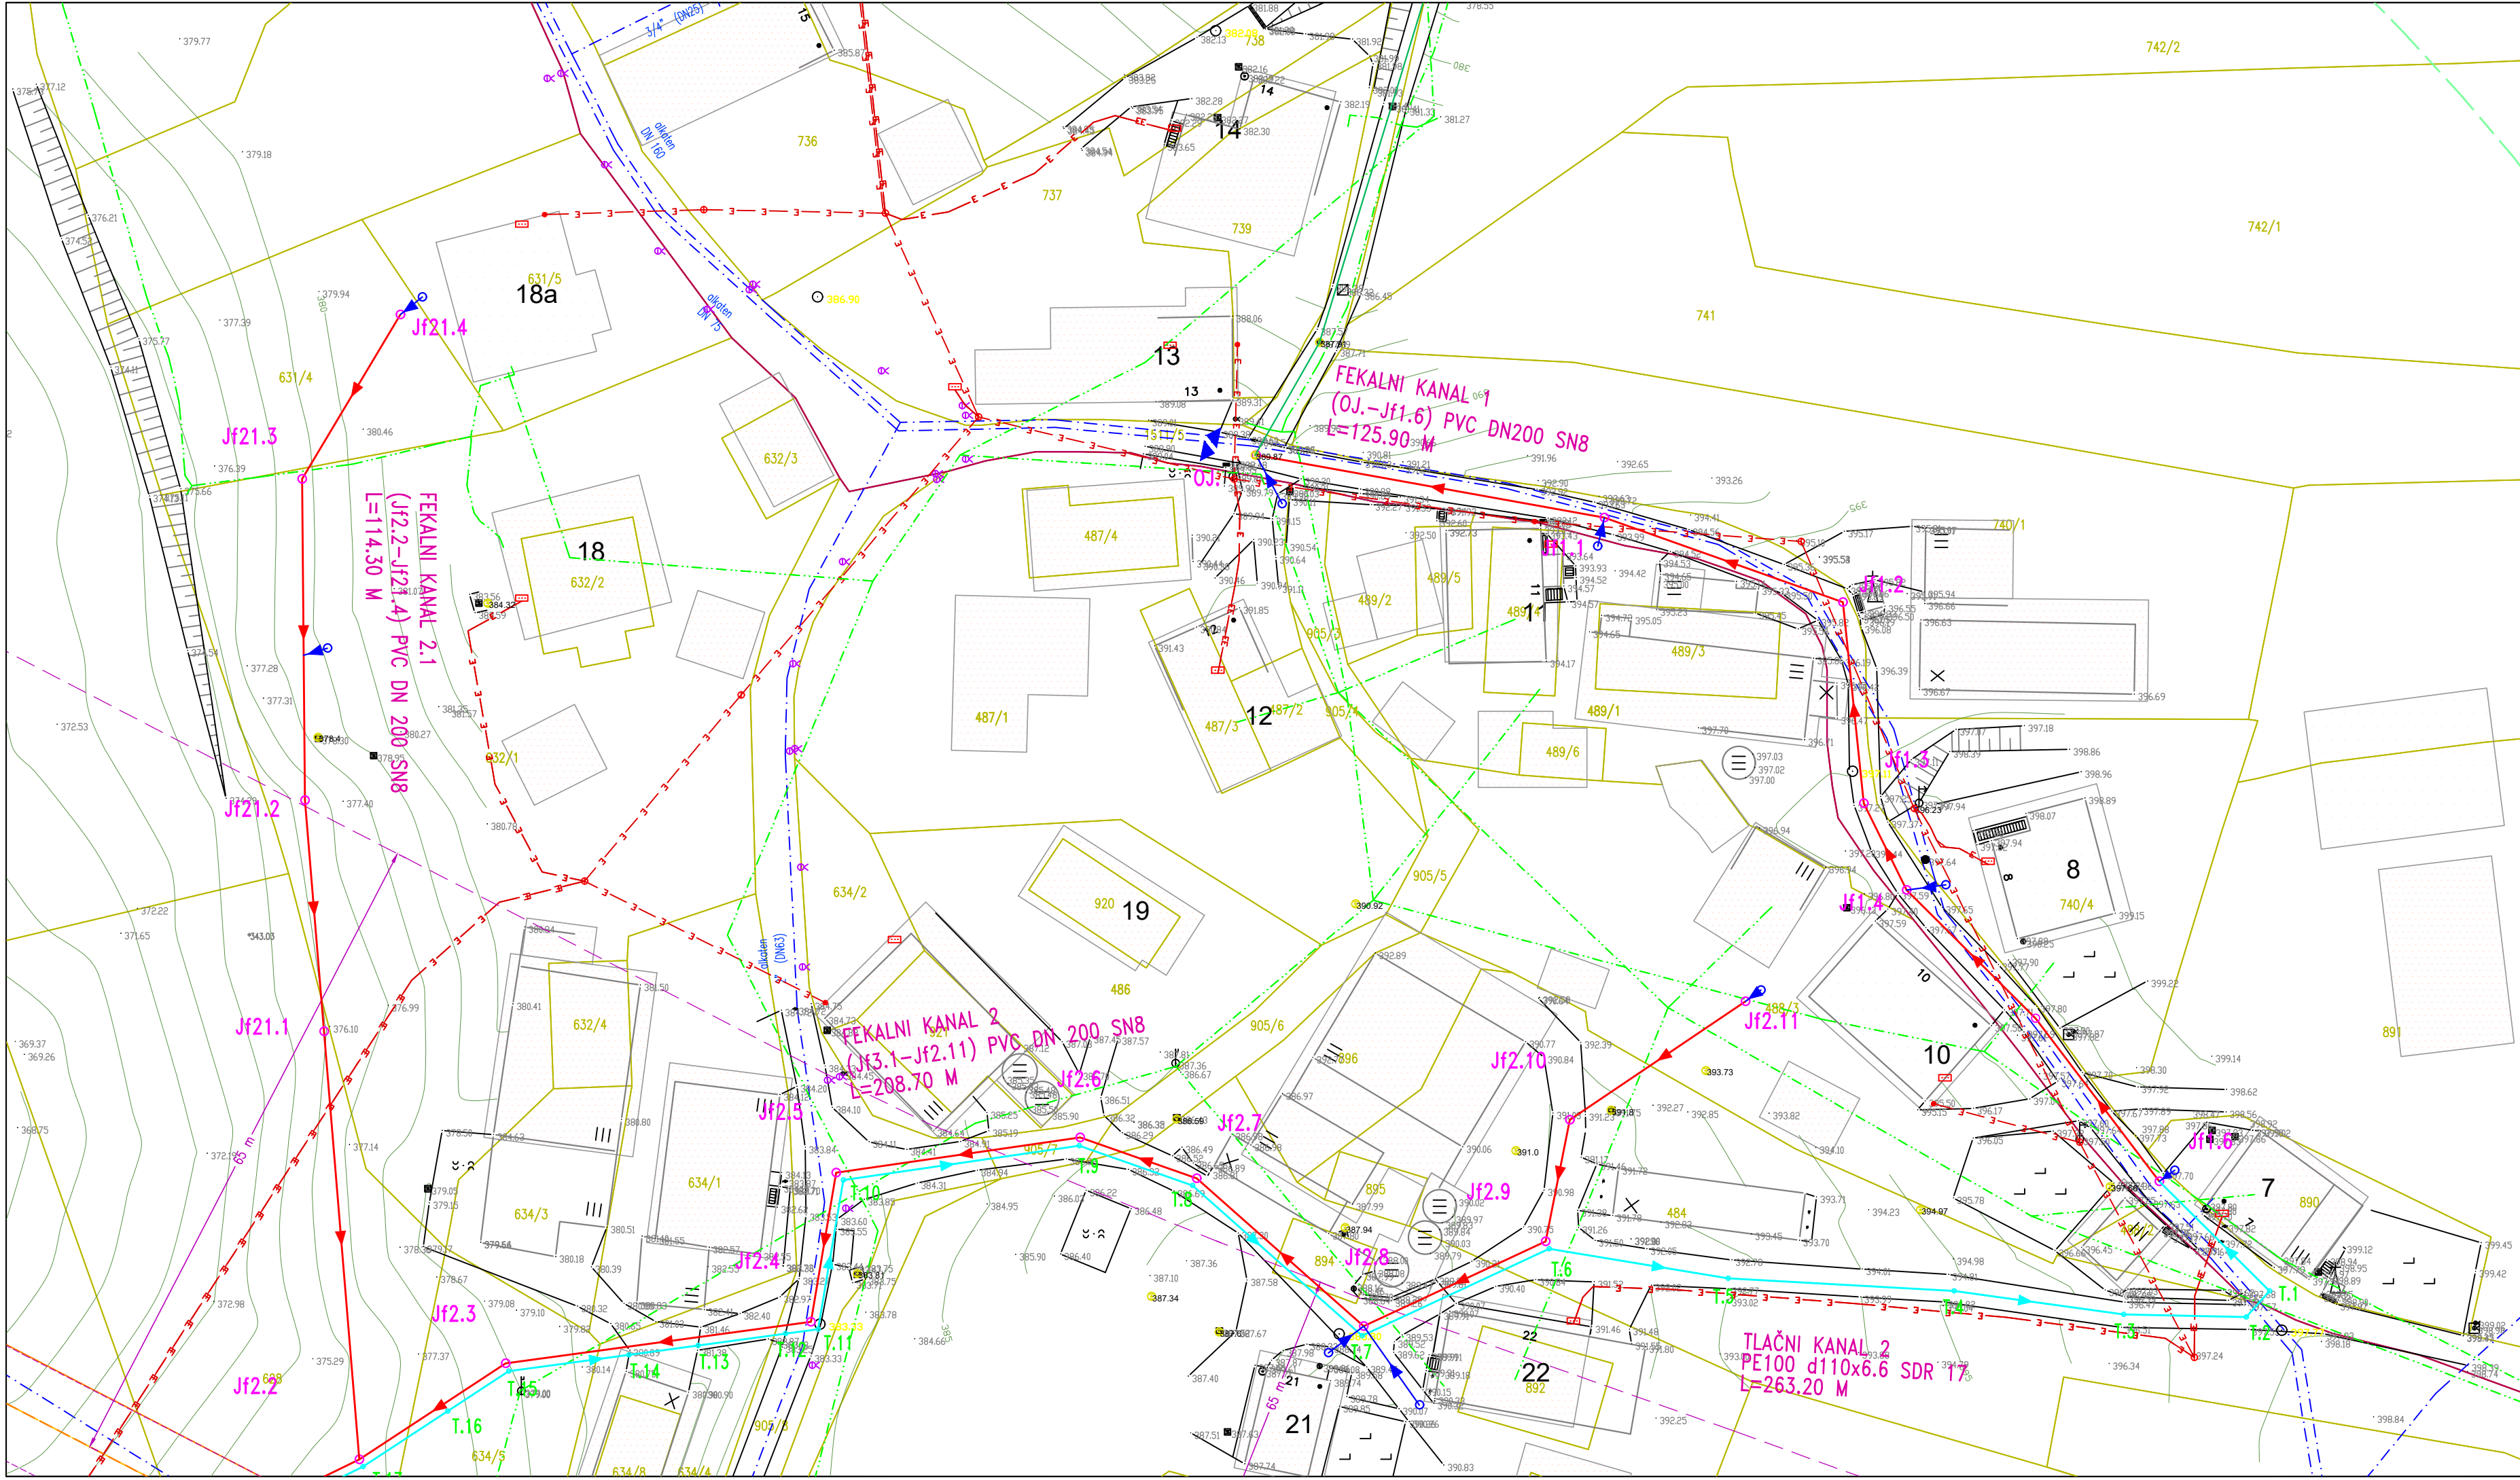

- LEGENDA:
- PREDVIDENA FEKALNA KANALIZACIJA
 - PREDVIDENA TLAČNA KANALIZACIJA
 - PREDVIDENO FEKALNO ČRPALIŠČE
 - PREDV. HIŠNI PRIKLJUČKI
 - OBSTOJEČA FEKALNA KANALIZACIJA
 - OBSTOJEČA MEŠANA KANALIZACIJA
 - OBSTOJEČ VODOVOD
 - OBSTOJEČ TK KABEL
 - OBSTOJEČA NN ELEKTRIKA
 - OBSTOJEČA SN ELEKTRIKA
 - OBSTOJEČ PLINOVOD (PLINOVODI d.o.o.)
 - PREDV. PLINOVOD (PLINOVODI d.o.o.)–ni predmet projekta!
 - 5.0 m VARNOSTNI PAS PLINOVODA
 - 65 M VAROVALNI PAS PLINOVODA

ODVAJANJE IN ČIŠČENJE ODPADNE VODE V POREČJU SAVE
– Območje 2: Prapretno jug

SITUACIJA KOMUNALNIH NAPRAV IN NAPELJAV M 1:500

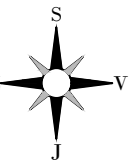

Št. sprem:		Opis spremembe/dopolnitve:		Datum:	
				Podpis:	
SAVINJAPROJEKT PROJEKTIRANJE, SVETOVANJE, NADZOR					
Vsebina načrta je avtorska lastnina podjetja SAVINJAPROJEKT d.o.o. ŽALEC in je zaščiten z zakonom o avtorskih pravicah (Ur.LRS št. 21/95). Kopiranje in dajanje obvesti o njeni vsebini ni dovoljeno, če ni posebej odobreno. Za vsa opravila, ki so v nasprotju s tem določilom, je zakonsko predvideno denarno nadomestilo za nastalo škodo.					
Investitor:				Naziv projekta:	
OBČINA HRASTNIK, Pot Vitka Pavliča, 1430 HRASTNIK				ODVAJANJE IN ČIŠČENJE ODPADNE VODE V POREČJU SAVE	
Projektant: SAVINJAPROJEKT d.o.o.		Ident.števila		Tehnični prikazi:	
		IZS 0636		SITUACIJA KOMUNALNIH NAPRAV IN NAPELJAV	
	Ime:	Ident.št.:	Podpis:	Vrsta dokumentacije:	
Vodja projektiranja:	Gorazd Pulko, univ.dipl.inž.grad.	G-0275		2. NAČRT KANALIZACIJE	
Pooblaščen inženir:	Gorazd Pulko, univ.dipl.inž.grad.	G-0275		Št.projekta: 31/2024	
Risal:	Sabina Lesjak, inž.grad.			Št.načrta: 31/2024	
				Vrsta projekta:	Merilo:
				PZI	List.št.
		Datum: Marec 2026			M 1:500
					2.3.3