



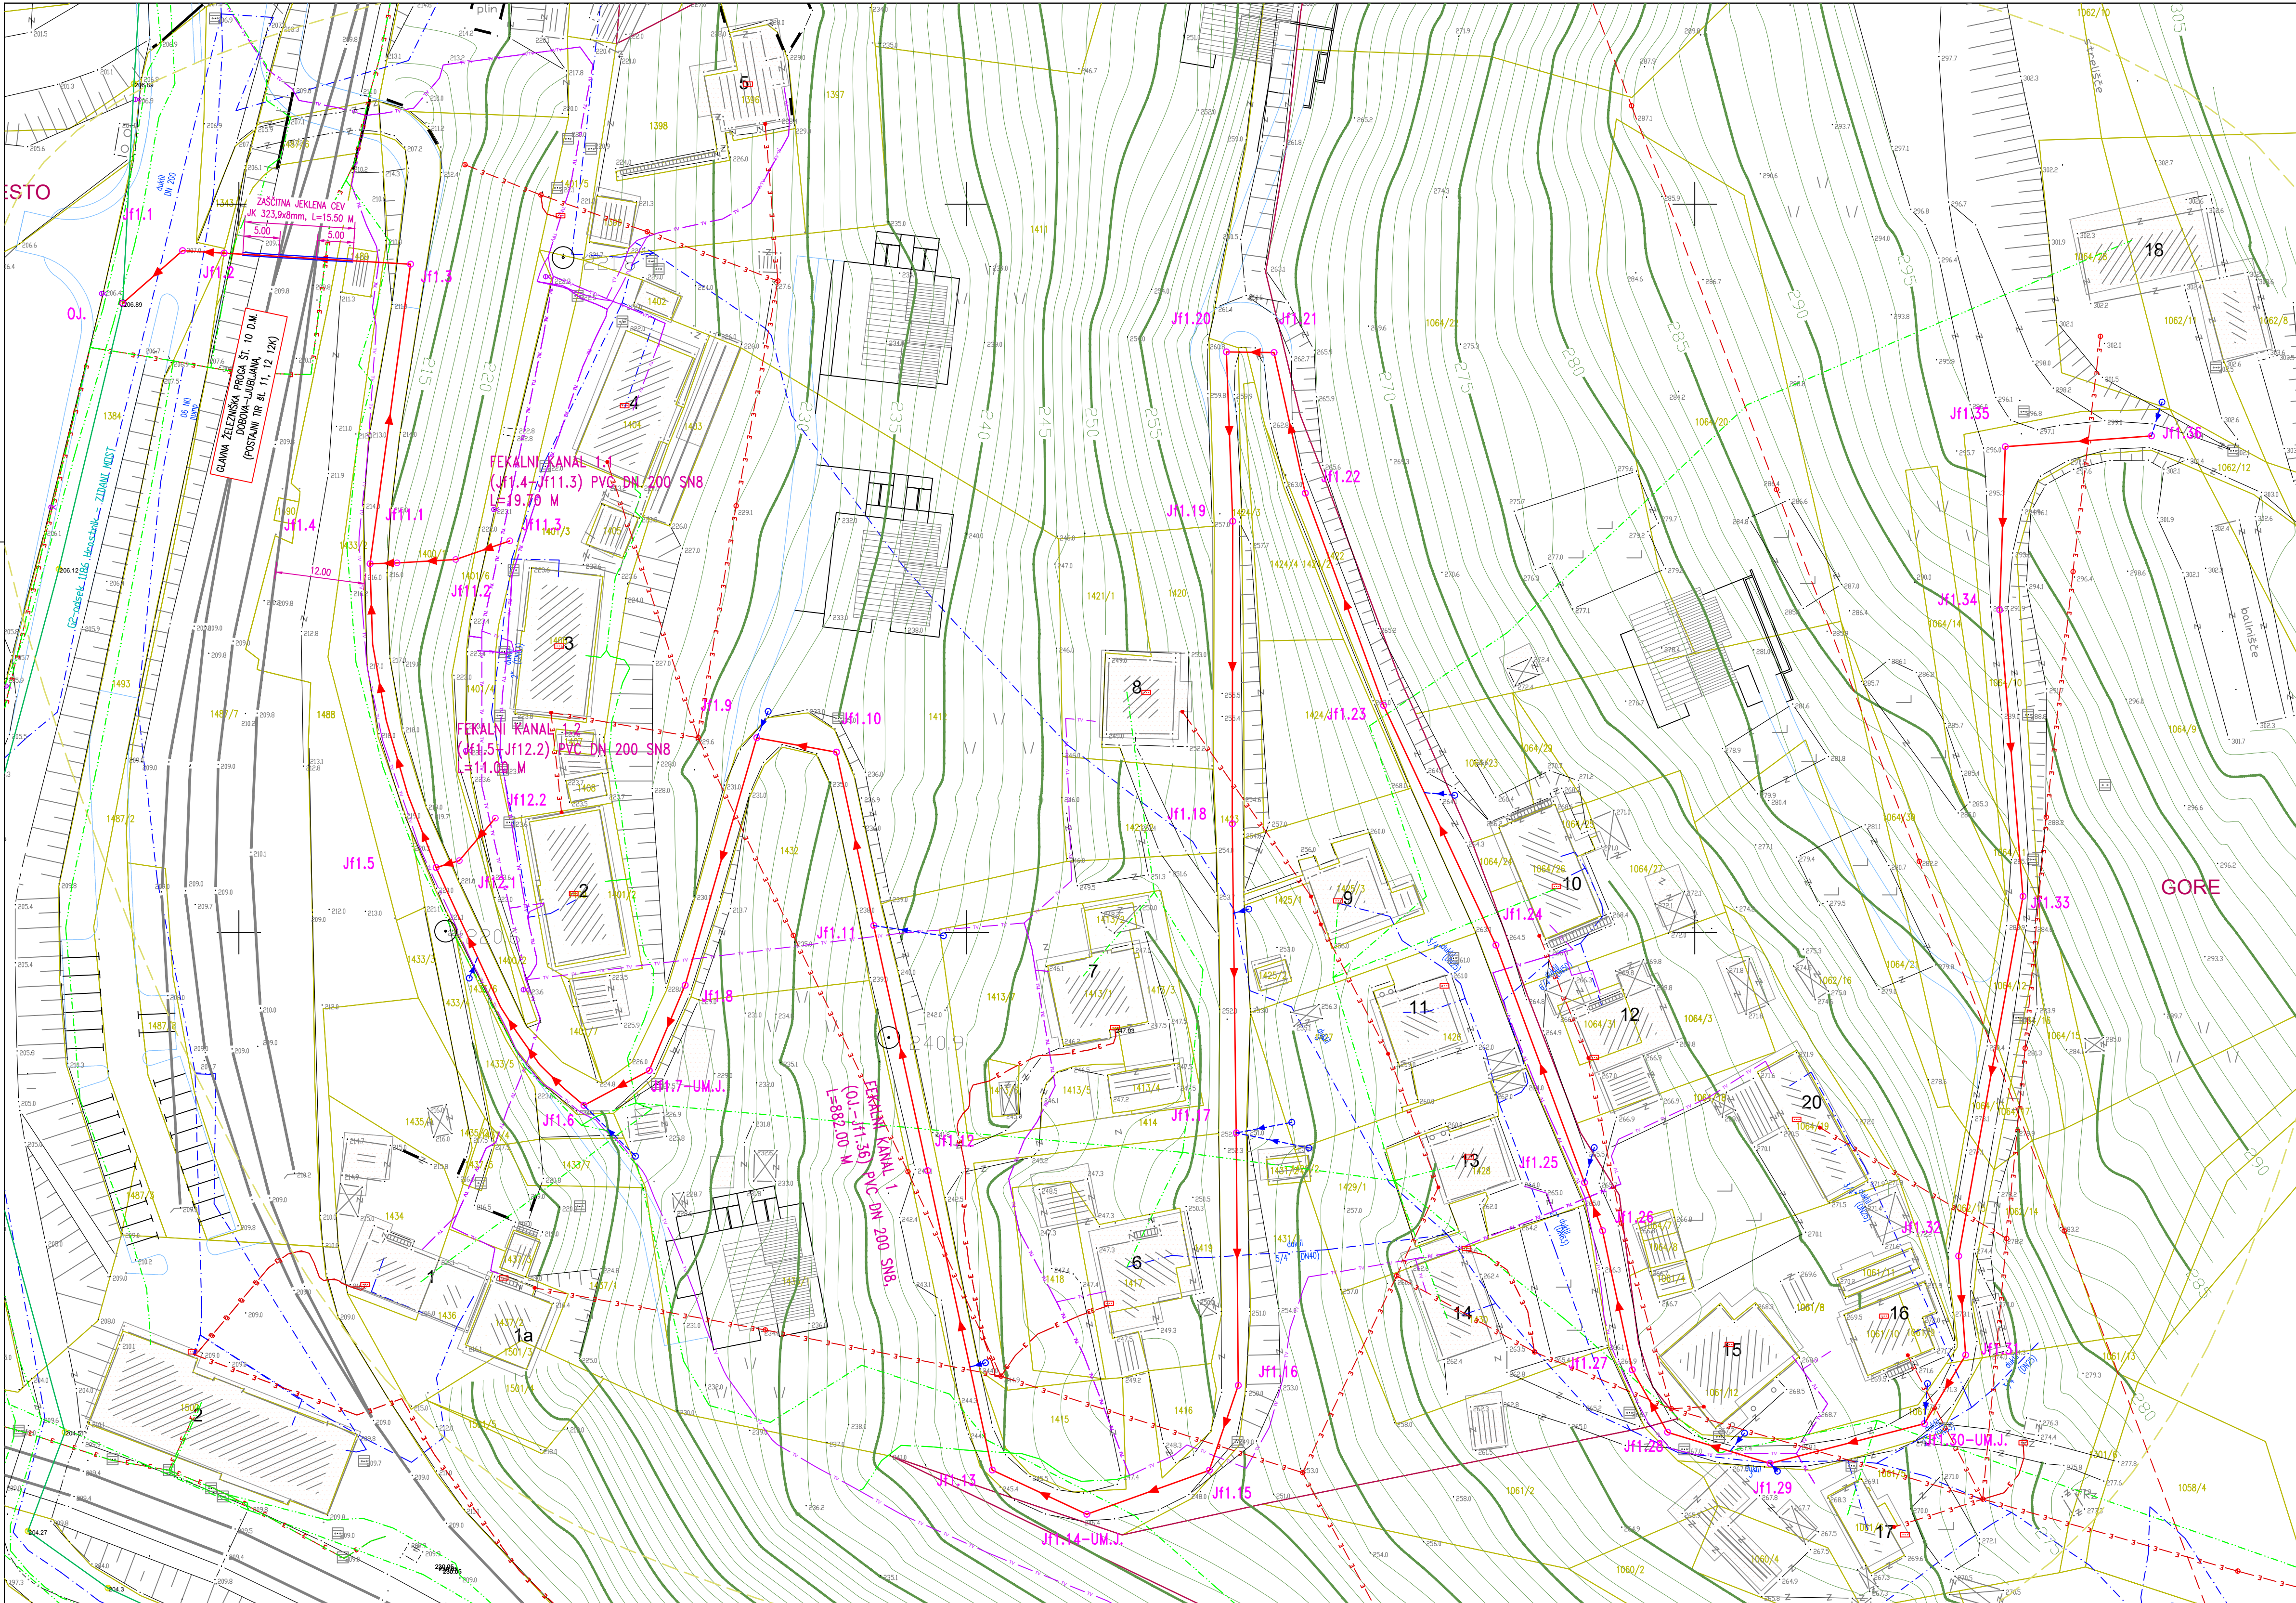

- LEGENDA:
- PREDVIDENA FEKALNA KANALIZACIJA
 - PREDV. HIŠNI PRIKLUČKI
 - OBSTOJEČA FEKALNA KANALIZACIJA
 - OBSTOJEČ VODOVOD
 - OBSTOJEČ TK KABEL
 - OBSTOJEČA KKS/CATV KANALIZACIJA
 - OBSTOJEČA NN ELEKTRIKA
 - OBSTOJEČA SN ELEKTRIKA

ODVAJANJE IN ČIŠČENJE ODPADNE VODE V POREČJU SAVE
– Območje 3: Dirmajerev hrib

SITUACIJA KOMUNALNIH NAPRAV IN NAPELJAV M 1:500

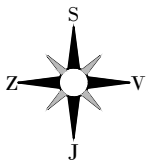

Št. sprem:				Opis spremembe/dopolnitve:				Datum:		Podpis:	
SAVINJAPROJEKT PROJEKTIRANJE, SVETOVANJE, NADZOR											
Vsebinsko načrta je avtorsko lastnina podjetja SAVINJAPROJEKT d.o.o. ZALEC in je zaščiten z zakonom o avtorskih pravicah (Ur.LRS št. 21/95). Kopiranje in dajanje obvesti o njeni vsebini ni dovoljeno, če ni posebej odobreno. Za vsa opravila, ki so v nasprotju s tem določilom, je zakonsko predvideno denarno nadomestilo za nastalo škodo.											
Investitor:						Naziv projekta:					
OBČINA HRASTNIK, Pot Vitka Pavliča, 1430 HRASTNIK						ODVAJANJE IN ČIŠČENJE ODPADNE VODE V POREČJU SAVE					
Projektant:		SAVINJAPROJEKT d.o.o.		Ident.število		IZS 0636		Tehnični prikazi:			
		Ime:		Ident.št.:		Podpis:		SITUACIJA KOMUNALNIH NAPRAV IN NAPELJAV			
Vodja projektiranja:		Gorazd Pulko, univ.dipl.inž.grad.		G-0275				Vrsta dokumentacije:			
Pooblaščen inženir:		Gorazd Pulko, univ.dipl.inž.grad.		G-0275				2. NAČRT KANALIZACIJE			
Risal:		Sabina Lesjak, inž.grad.						Št.projekta: 31/2024		Št.noštra: 31/2024	
								Vrsta projekta:		Merilo:	
						Datum: Marec 2026		PZI		M 1:500	
										List št.	
										2.3.5	