

NASLOVNA STRAN NAČRTA

2.2- Načrt s področja gradbeništva

PODATKI O GRADNJI

naziv gradnje

POKRITO IGRIŠČE V DIVAČI

kratek opis gradnje

Investitor želi zgraditi nadtlačno dvorano v Divači, etažnosti P, na območju obstoječega zunanjskega večnamenskega športnega igrišča, s pripadajočo zunanjo ureditvijo in priključki na GJI (nov elektro priključek, obstoječ cestni priključek).

VRSTE GRADNJE

označiti vse ustrezne vrste gradnje



NOVOGRADNJA - NOVOZGRAJEN OBJEKT



NOVOGRADNJA - PRIZIDAVA



REKONSTRUKCIJA



SPREMEMBA NAMEMBOSTI



ODSTRANITEV CELOTNEGA OBJEKTA



LEGALIZACIJA



MANJŠA REKONSTRUKCIJA

PODATKI O PROJEKTNIM DOKUMENTACIJI

vrsta dokumentacije

PZI (projektna dokumentacija za izvedbo gradnje)

številka projekta

709-2026

PODATKI O NAČRTU

strokovno področje načrta

2.2 - Načrt s področja gradbeništva

naziv načrta

2.2- Načrt s področja gradbeništva

številka načrta

709-2026-ZU

datum izdelave

MAJ 2026

datum spremembe

PODATKI O PROJEKTANTU NAČRTA

projektant načrta (naziv družbe)

APORIA d.o.o.

naslov


Cesta na Polane 27, 6210 Sežana

odgovorna oseba projektanta načrta

Tilen Štolfa

podpis odgovorne osebe

projektanta načrta

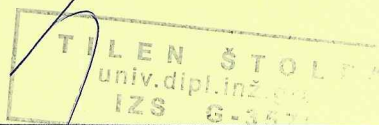

PODATKI O IZDELOVALCU NAČRTA


ime in priimek pooblaščenega arhitekta, pooblaščenega inženirja

Tilen Štolfa univ. dipl. inž. gradb.

identifikacijska številka

IZS G-3576

podpis pooblaščenega arhitekta, pooblaščenega inženirja

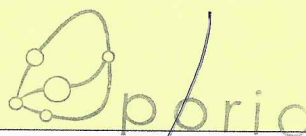

PRILOGA 2C

IZJAVA PROJEKTANTA NAČRTA IN POOBLAŠČENEGA STOKOVNJAKA, KI JE IZDELAL NAČRT V PZI IN PID

PROJEKTANT NAČRTA

projektant načrta (naziv družbe)	APORIA d.o.o.
naslov	Cesta na Polane 27, 6210 Sežana
odgovorna oseba projektanta načrta	Tilen Štolfa

IN POOBLAŠČENI STROKOVNJAK, KI JE IZDELAL NAČRT

pooblaščen strokovnjak	Tilen Štolfa univ. dipl. inž. gradb.
------------------------	--------------------------------------


IZJAVLJAVA:

da načrt


vrsta dokumentacije	PZI (projektna dokumentacija za izvedbo gradnje)
strokovno področje načrta	2.2-Načrt s področja gradbeništva
naziv načrta	2.2- Načrt s področja gradbeništva
številka načrta	709-2026-ZU
datum izdelave	MAJ 2026

upoštevam relevantne predpise in druge normativne dokumente ter da so upoštevane ustrezne bistvene in druge zahteve.

pooblaščen strokovnjak	Tilen Štolfa univ. dipl. inž. gradb.
identifikacijska številka	IZS G-3576
podpis pooblaščenega strokovnjaka	

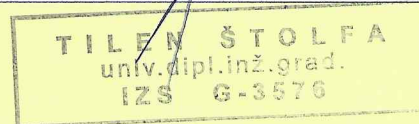

odgovorna oseba projektanta načrta	Tilen Štolfa
podpis odgovorne osebe projektanta načrta	

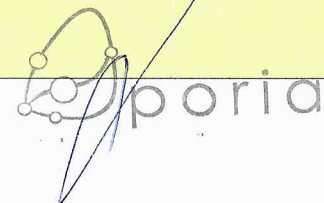

1**TEHNIČNO POROČILO****1.1 SPLOŠNI PODATKI**

Predmet izdelave projektne dokumentacije je:

POKRITO IGRIŠČE V DIVAČI

Parcelne št. objekta: del 626/9, del 626/18, 626/19, 626/20, vse k.o. 2452 - Divača
Občina: Divača
Dostop: Obstoječ dostop do javne poti JP 562571
Teren: Teren ima primerno nosilnost tal

1.2 LOKACIJA IN OBSTOJEČE STANJE

Lokacija posega se nahaja v naselju Divača na območju obstoječega zunanjega večnamenskega igrišča. Gradbena parcela obsega zemljišča s parcelnimi številkami 626/9, 626/18, 626/19 in 626/20, vse v katastrski občini 2452 Divača. Dostop do obravnavane parcele je zagotovljen preko javne poti JP 562571 na zahodni strani. Na severni strani parcela meji na nogometno zelenico, na vzhodni strani jo omejuje višja zatravljena brežina, porasla z grmovno in drevesno vegetacijo, na južni strani pa nižja padajoča brežina, prav tako porasla s pasom dreves in grmovja.



prikaz obstoječega območja



APORIA, inženirske storitve in projektiranje, d.o.o.

N: Cesta na Polane 27, 6210 Sežana

T: +386 40 561 615

E: info@aporia.si

ID za DDV: SI 36872822

Matična št.: 8044996000

1.3 PROGRAMSKA IN FUNKCIONALNA ZASNOVA

Za potrebe predvidenega novega večnamenskega športnega objekta želi investitor urediti tudi zunanjo ureditev novega objekta. V okviru zunanje ureditve so predvideni naslednji posegi:

- izvedba utrjenih zunanjih površin
- izvedba drenažnih površin ob objektu za odvodnjavanje padavinske vode iz strehe objekta z drenažo ter povezava na ponikovalnico,
- izvedba priključkov na omrežje GJI

1.4 KOMUNALNA UREDITEV

Objekt bo priključen na elektro (preko obstoječe elektro omarice), telekomunikacijsko (nov priključek) in cestno omrežje (obstoječ priključek).

Padavinske strešne vode bodo speljane v drenažo ob objektu ter v ponikovalnico na gradbeni parceli.

Pred pričetkom gradbenih del je potrebno obvezno preveriti-določiti mikrolokacijo vseh obstoječih podzemnih komunalnih vodov. Pri vseh križanjih in približevanjih je potrebno upoštevati soglasja prizadetih upravljavcev in veljavne tehnične normative.

Pri približevanju in križanju posamezne komunalne infrastrukture z drugimi komunalnimi instalacijami je potrebno upoštevati predpisane medsebojne odmike in kote križanj.

Predpisani so sledeči neto odmiki:

- pri približevanju kanalizacije in

elektro NN kabel	0.60 m
elektro VN kabel	0.60 m
telefonski kabel	0.60 m
vodovod	0.60 m
plinovod	0.60 m

- pri križanju (kot križanja 45 do 90) kanalizacija in

elektro NN kabel	0.20 m
elektro VN kabel	0.20 m
telefonski kabel	0.20 m
vodovod	0.20 m
plin	0.20 m

Najmanjši horizontalni odmik od kateregakoli objekta ali naprave od kanalske cevi je 0.40 m, najmanjši vertikalni odmik kateregakoli objekta ali naprave od temena cevi je



APORIA, inženirske storitve in projektiranje, d.o.o.

N: Cesta na Polane 27, 6210 Sežana

T: +386 40 561 615

E: info@aporia.si

ID za DDV: SI 36872822

Matična št.: 8044996000

0.20 m. Dela – izkop v območju obstoječih komunalnih vodov se izvaja ročno z eventualnim podpiranjem. Pri polaganju kablovodov el. omrežja je potrebno upoštevati »Smernice in navodila za izbiro, polaganje, in prevzem elektroenergetskih kablov, nazivne napetosti 1 kv do 35 kV, december 2014.«

1.4.1 KANALIZACIJA

Objekt bo imel samo padavinsko kanalizacijo.

1.4.1.2 PADAVINSKA KANALIZACIJA

Strešne padavinske vode se bodo vodile preko drenažnih jarkov in drenaže DN 150 v ponikovalnico na parceli št. 626/20. V odvodnjo padavinskih vod iz obstoječih utrjenih in prometnih površin se ne posega.

Pri dimenzioniranju padavinske kanalizacije so upoštevani podatki ombrografske postaje Tomaj. Pri dimenzioniranju kanalizacije je upoštevan GEN (gospodarsko enakovreden naliv) z 2-letno povratno dobo in časom koncentracije padavin 10 minut, jakosti 216 l/s*ha.

Dotok na drenažni sistem, za predvideno reducirano površino strešnih površin skupne velikosti prispevnih površin cca 999 m² x 1,0 x 216 lit/ha/sek znaša 21,60 l/sek.

Ponikovalno polje je locirano v kraškem terenu. Upoštevana je intenziteta ponikanja 1.00 l/sek/m². Potrebna skupna površina ponikanja je 22,00 m², kar je doseženo z zasutjem ponikovalnice globine 2 m v radiju 2,7 m merjeno od osi ponikovalnice. Predvidena skupna površina za ponikanje je 22,89 m² kar zadostuje za pokrivanje normativnih potreb.

Opomba: Pri izgradnji drenaže je obvezna prisotnost geomehanika ter izvedba nalivnega preizkusa. V kolikor se ob izvedbi izkopov izkaže drugačna ponikovalna sposobnost tal, se ob ugotovitvi posvetuje z geomehnikom, ki predpiše dodatne ukrepe vezane na ponikanje.


Padavinska kanalizacija utrjenih in strešnih površin bo urejena na način, da se padavinske vode **ne bodo stekale na javne površine. Ponikanje ne bo vplivalo na okoliške objekte in okoliški teren.**

CEVI PADAVINSKE KANALIZACIJE

Vgradijo se kanalizacijske cevi, ki ustrezajo pogojem varovanja okolja, vodotesnosti in temenske obremenitve cevi. Za novo projektirano padavinsko in komunalno kanalizacijo so predvidene PVC cevi temenske obremenitve SN4, ki se položijo na betonsko podlago in pod voznimi površinami polno obbetonirajo. Na območju iztoka

iz usedalnika se uporabi cevi iz nodularne litine oz. druge cevi na katere je mogoče trajno namestiti zaporni ventil.

Komunalna kanalizacija se izvede vodotesno. V času gradnje je potrebno paziti, da ne prihaja do obremenitve zasutih cevovodov s prehodi težke gradbene mehanizacije. Vgrajevanje je izvesti v skladu z veljavnimi tehničnimi standardi, navodili proizvajalcev cevi in navodili geomehanika na mestih, kjer je potrebno njegovo sodelovanje.

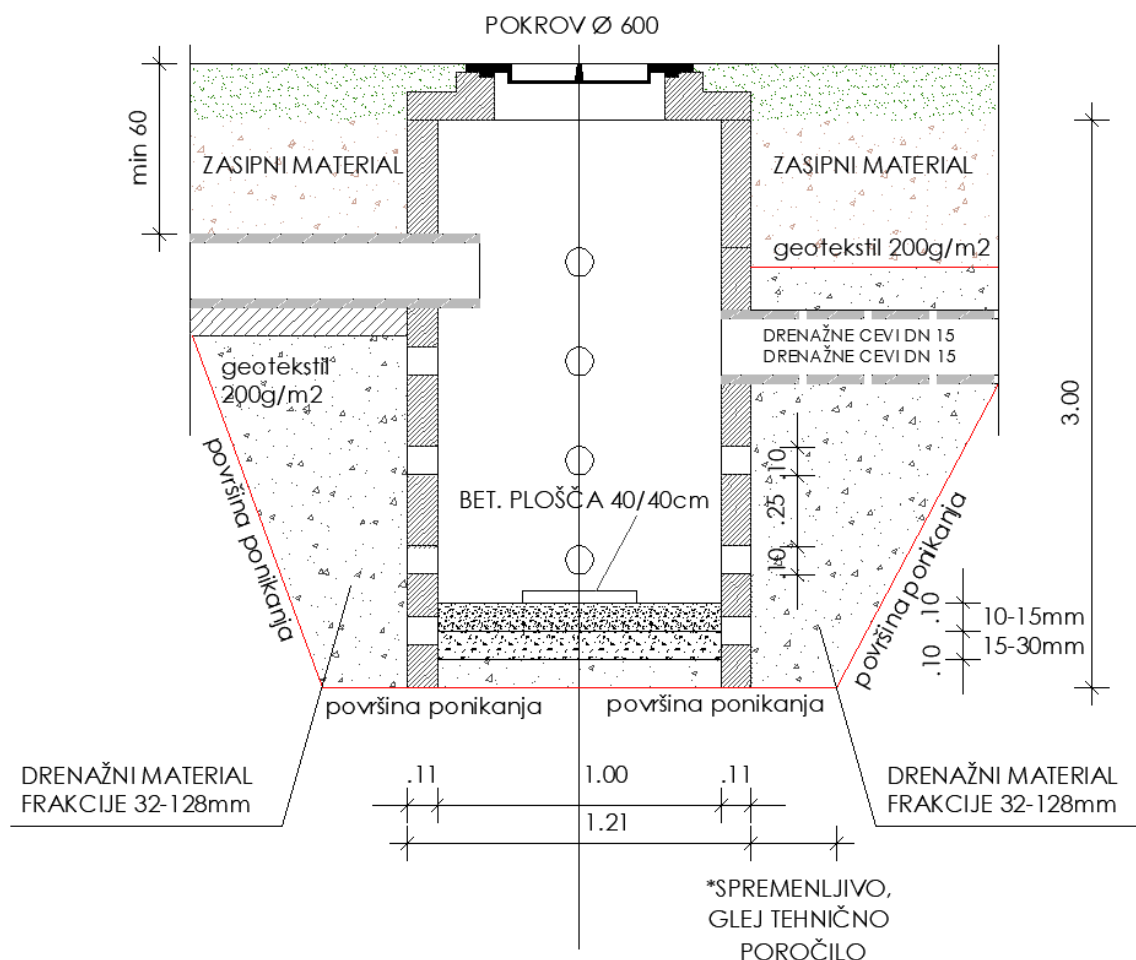

REVIZIJSKI JAŠEK

Predvidena je vgradnja prefabriciranih sistemskih revizijskih PE jaškov notranje dimenzije fi 80 cm, z litoželeznimi pokrovi fi 60 cm nosilnosti 400 KN na prometnih površinah, oziroma 150 KN na zelenici in pločniku. Pokrovi so opremljeni s zaklepom. Vgradijo se vodotesni povozni betonski jaški. Jaški so sestavljeni iz spodnjega obdelanega dela-mulde, cevni odcepom za dotočni, odtočni in stranski dotok



APORIA, inženirske storitve in projektiranje, d.o.o.

N: Cesta na Polane 27, 6210 Sežana

T: +386 40 561 615

E: info@aporia.si

ID za DDV: SI 36872822

Matična št.: 8044996000

kanalov, ter srednjim delom cev 80cm in zgornji del razbremenilna plošča in armirano betonski venec s pokrovom.

1.4.2 ELEKTRIČNO OMREŽJE

Objekt bo priključen na omrežje električne energije preko obstoječega priključka. Moč se poveča na 3 x 50 A, obstoječ kabel do elektro omarice se zamenja z ALU 70 mm². Obstoječe priključno mesto št. 7-156778 se nahaja na parceli št. 626/18. Kabel, ki se zamenja, poteka po parcelah št. 626/18, 626/8 in 633/3.

Obstoječa elektro omarica je na stalno dostopnem mestu. Predvidena priključna moč je 35 kW, jakost toka 3 x 50 A.

1.4.3 CESTNI PRIKLJUČEK

Objekt bo imel priključek na cestno omrežje v okviru obstoječega cestnega priključka na JP 562571, na parc. št. 626/8 k.o. Divača.

1.4.4 TELEKOMUNIKACIJE

Objekt bo priključen na omrežje električne telekomunikacij preko novega priključka. Nov priključek bo na parceli št. 633/3 in bo do objekta potekal preko parcel št. 626/8, 626/9, 626/18, 626/19 in 626/20.

Na fasadi objekta je na stalno dostopnem mestu predvidena nova tkk omarica.

1.5 ZAKLJUČNA DELA

Po zaključku vseh del se območje gradbišča očisti. Vse površine, poškodovane med izvedbo del in niso predmet zunanje ureditve, se ustrezno sanirajo ter vzpostavijo v prvotno oziroma primerljivo stanje.



APORIA, inženirske storitve in projektiranje, d.o.o.

N: Cesta na Polane 27, 6210 Sežana

T: +386 40 561 615

E: info@aporia.si

ID za DDV: SI 36872822

Matična št.: 8044996000

1.6 TOČKE ZAKOLIČBE

	<u>X</u>	<u>Y</u>
S 01	419505.38	60968.02
S 02	419544.24	60948.03
S 03	419534.04	60928.20
S 04	419495.18	60948.20
S 05	419496.24	60950.26
S 06	419492.61	60952.17
S 07	419493.54	60953.94
S 08	419494.17	60953.62
S 09	419496.98	60959.09
S 10	419499.41	60957.84
S 11	419496.57	60952.32
S 12	419497.15	60952.03
T 01	419508.90	60936.64
T 02	419510.04	60938.86
T 03	419517.60	60934.97
T 04	419516.45	60932.75
T 05	419517.86	60934.83
T 06	419522.31	60932.55
T 07	419521.62	60931.21
T 08	419517.18	60933.50
T 09	419490.87	60953.05
T 10	419496.33	60963.88
T 11	419501.62	60961.16
T 12	419499.84	60957.70
T 13	419495.65	60959.85
T 14	419492.85	60954.30



APORIA, inženirske storitve in projektiranje, d.o.o.

N: Cesta na Polane 27, 6210 Sežana

T: +386 40 561 615

E: info@aporia.si


ID za DDV: SI 36872822

Matična št.: 8044996000

2

RISBE

1. Geodetska situacija	M 1:500
2. Gradbena situacija	M 1:250
3. Zakoličbena situacija	M 1:250
4. Višinska situacija	M 1:250
5. Situacija padavinske kanalizacije	M 1:250
6. Zbirna karta komunalne infrastrukture	M 1:500
7. Armaturni načrt AB plošče 1 (strojnica)	M 1:50
8. Armaturni načrt AB plošče 2 (vetrolon)	M 1:50
9. Armaturni načrt AB plošče 3 (garderoba)	M 1:50
10. Armaturni načrt AB plošče 4 (rez. za plin)	M 1:50

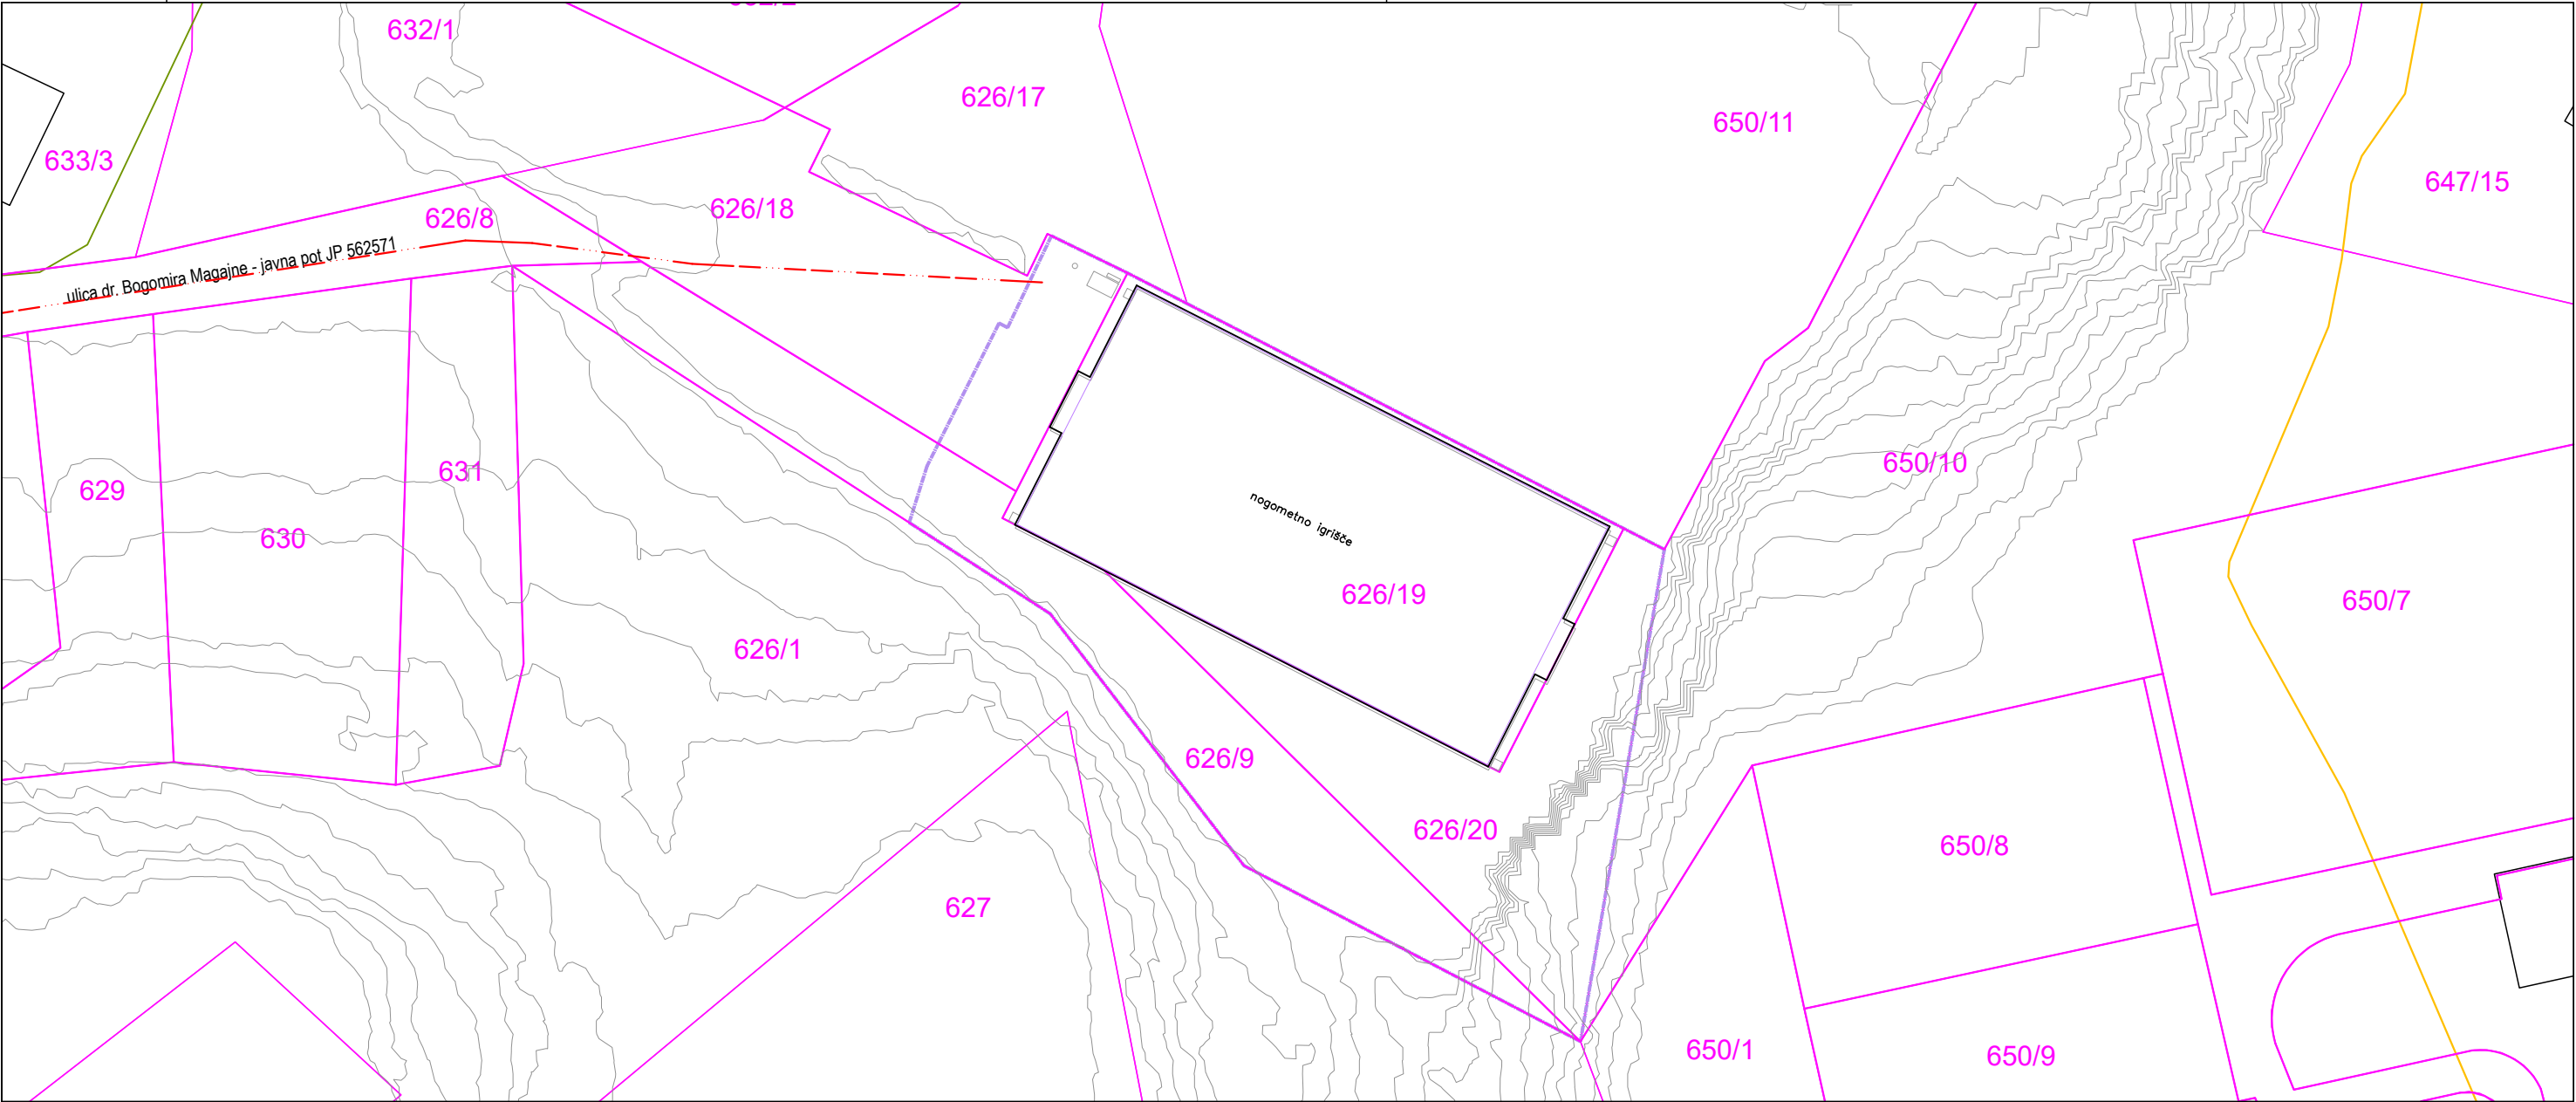

LEGENDA:



PODATKI:

- k.o.: **2452** Divača
- parcele št.: **626/18, 626/19, 626/20 in 626/9**
- velikost gradbene parcele: **1830 m²**
- oznaka prostorske enote: **D1 - 120**
- podrobna namenska raba prostora:
ZS - Površine za oddih, rekreacijo in šport

POKRITO IGRIŠČE V DIVAČI

GEODETSKA SITUACIJA
M 1:500




APORIA, inženirske storitve in projektiranje, d.o.o. **N:** Cesta na Polane, 6210 Sežana **T:** +386 40 561 615 **E:** info@aporia.si **W:** www.aporia.si



Objekt /Lokacija: POKRITO IGRIŠČE V DIVAČI		Investitor: Občina Divača Kolodvorska ulica 3a, 6215 Divača	
---	--	---	--

Vsebina risbe:			
PRIKAŽ VAROVALNIH PASOV IN VAROVANIH OBMOČIJ			
Številka projekta:	709-2026	Številka načrta:	709-2026-ZU
Vrsta projekta:	PZI		
Vrsta načrta:	2.2 NAČRT S PODROČJA GRADBENIŠTVA		
Merilo:	1:500		
Vodja projekta:	MAŠA VODOPIVEC, Dott. Mag. in Arch., IT	Ident.št:	ZAPS 2054 PA
Sodelavci:	TILEN ŠTOLFA, u.d.i.g., G-3576 VERONIKA BATISTIČ m.i.a., ANEJ SREBOVT dipl.inž.grad. (un)	Št.risbe:	1.
Datum izdelave:	MAJ 2026		

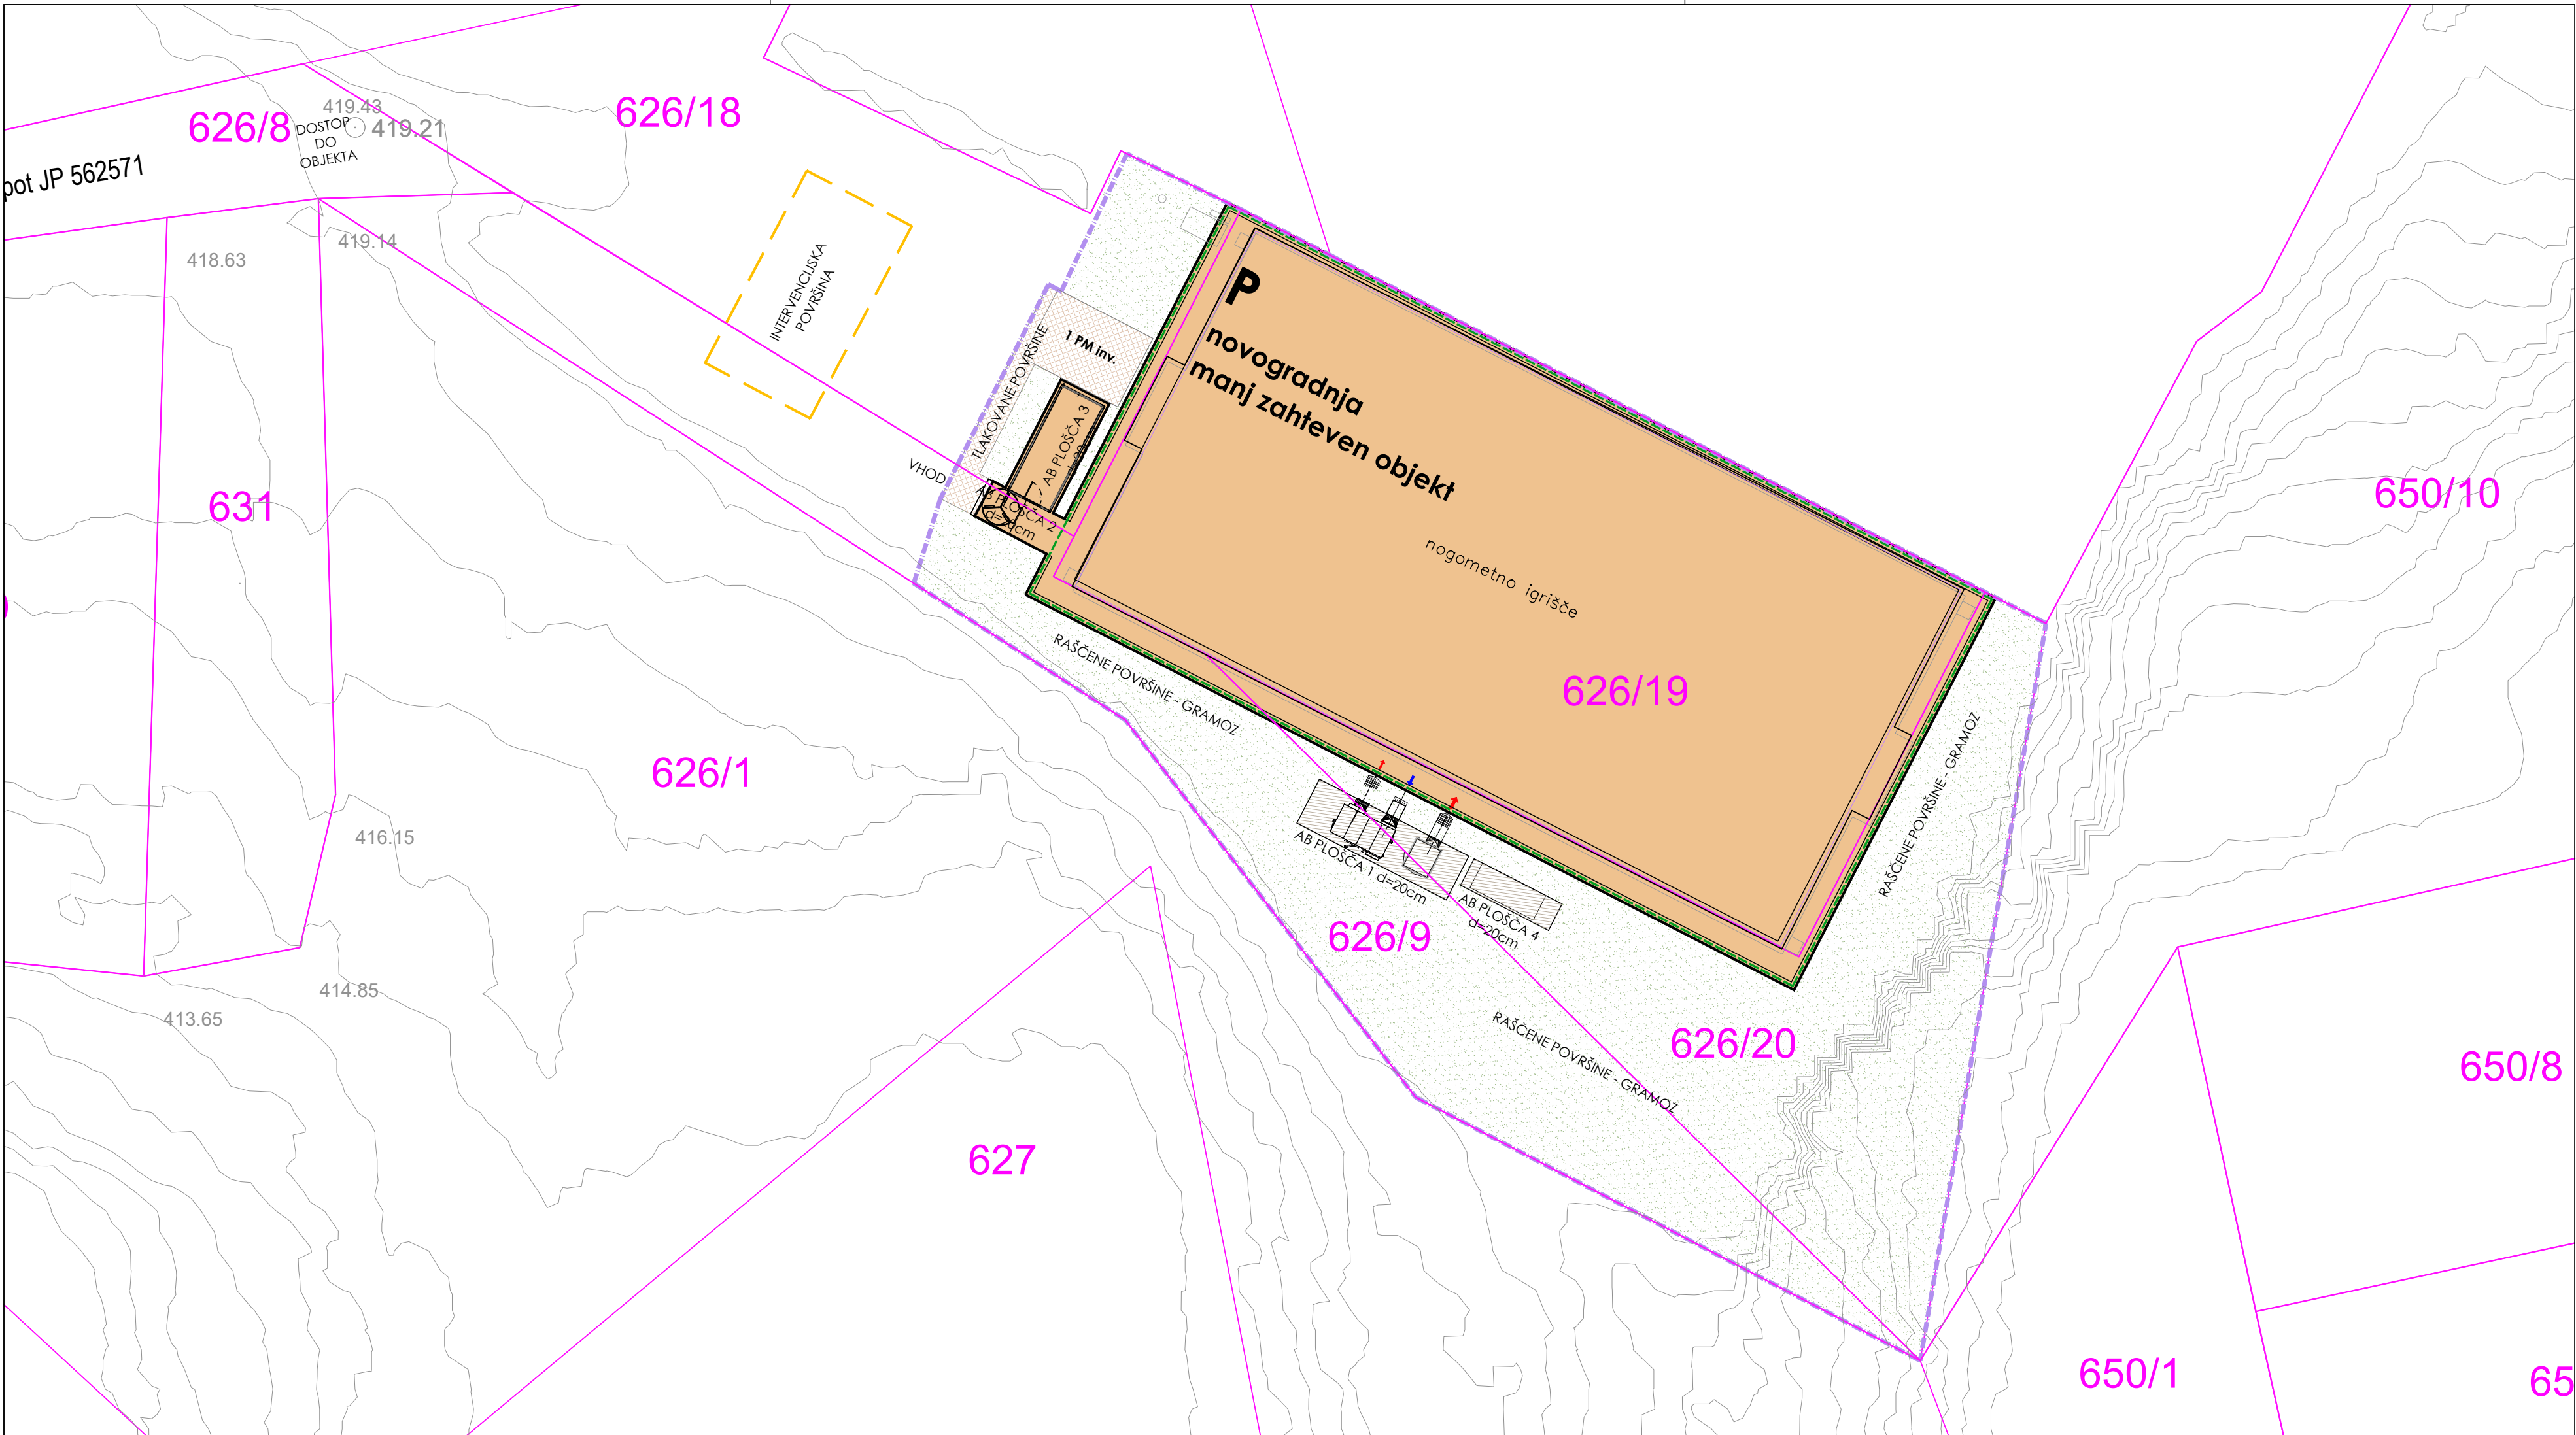

PODATKI:
- k.o.: 2452 Divača
- parcele št.: 626/18, 626/19, 626/20 in 626/9
- velikost gradbene parcele: 1830 m²
- oznaka prostorske enote: D1 - 120
- podrobna namenska raba prostora:
 ZS - Površine za oddih, rekreacijo in šport

POKRITO IGRIŠČE V DIVAČI
GRADBENA SITUACIJA
M 1:250

LEGENDA:	
PARCELNE MEJE	
PARCELNE MEJE - UREJENE	
GRADBENA PARCELA	
NOVOGRADNJA - manj zahteven objekt	
NAJBOLJ IZPOSTAVLJENI DELI OBJEKTOV	
BALON	
TLAKOVANE POVRŠINE (33.2 m²)	
RAŠČENE POVRŠINE (gramoz - 770 m²)	
TEHNIČNE POVRŠINE (27.7 m²)	




APORIA, inženirske storitve in projektiranje, d.o.o. N: Cesta na Polane, 6210 Sežana T: +386 40 561 615 E: info@aporia.si W: www.aporia.si

Objekt /lokacija: POKRITO IGRIŠČE V DIVAČI
Investitor: Občina Divača
Kolodvorska ulica 3a, 6215 Divača

Vsebina risbe: GRADBENA IN UREDITVENA SITUACIJA: LEGA OBJEKTOV IN ZUNANJA UREDITEV - NOVO STANJE

Številka projekta:	709-2026	Številka načrta:	709-2026-ZU
Vrsta projekta:	PZI		
Vrsta načrta:	2.2 NAČRT S PODROČJA GRADBENIŠTVA		
Merilo:	1:250		
Vodja projekta:	MAŠA VODOPIVEC, Dott. Mag. in Arch., IT	Ident.št:	ZAPS 2054 PA
Sodelavci:	TILEN ŠTOLFA, u.d.i.g., G-3576 VERONIKA BATISTIČ m.i.a., ANEJ SREBOVT dipl.inž.grad. (un)	Št.risbe:	2.
Datum izdelave:	MAJ 2026		

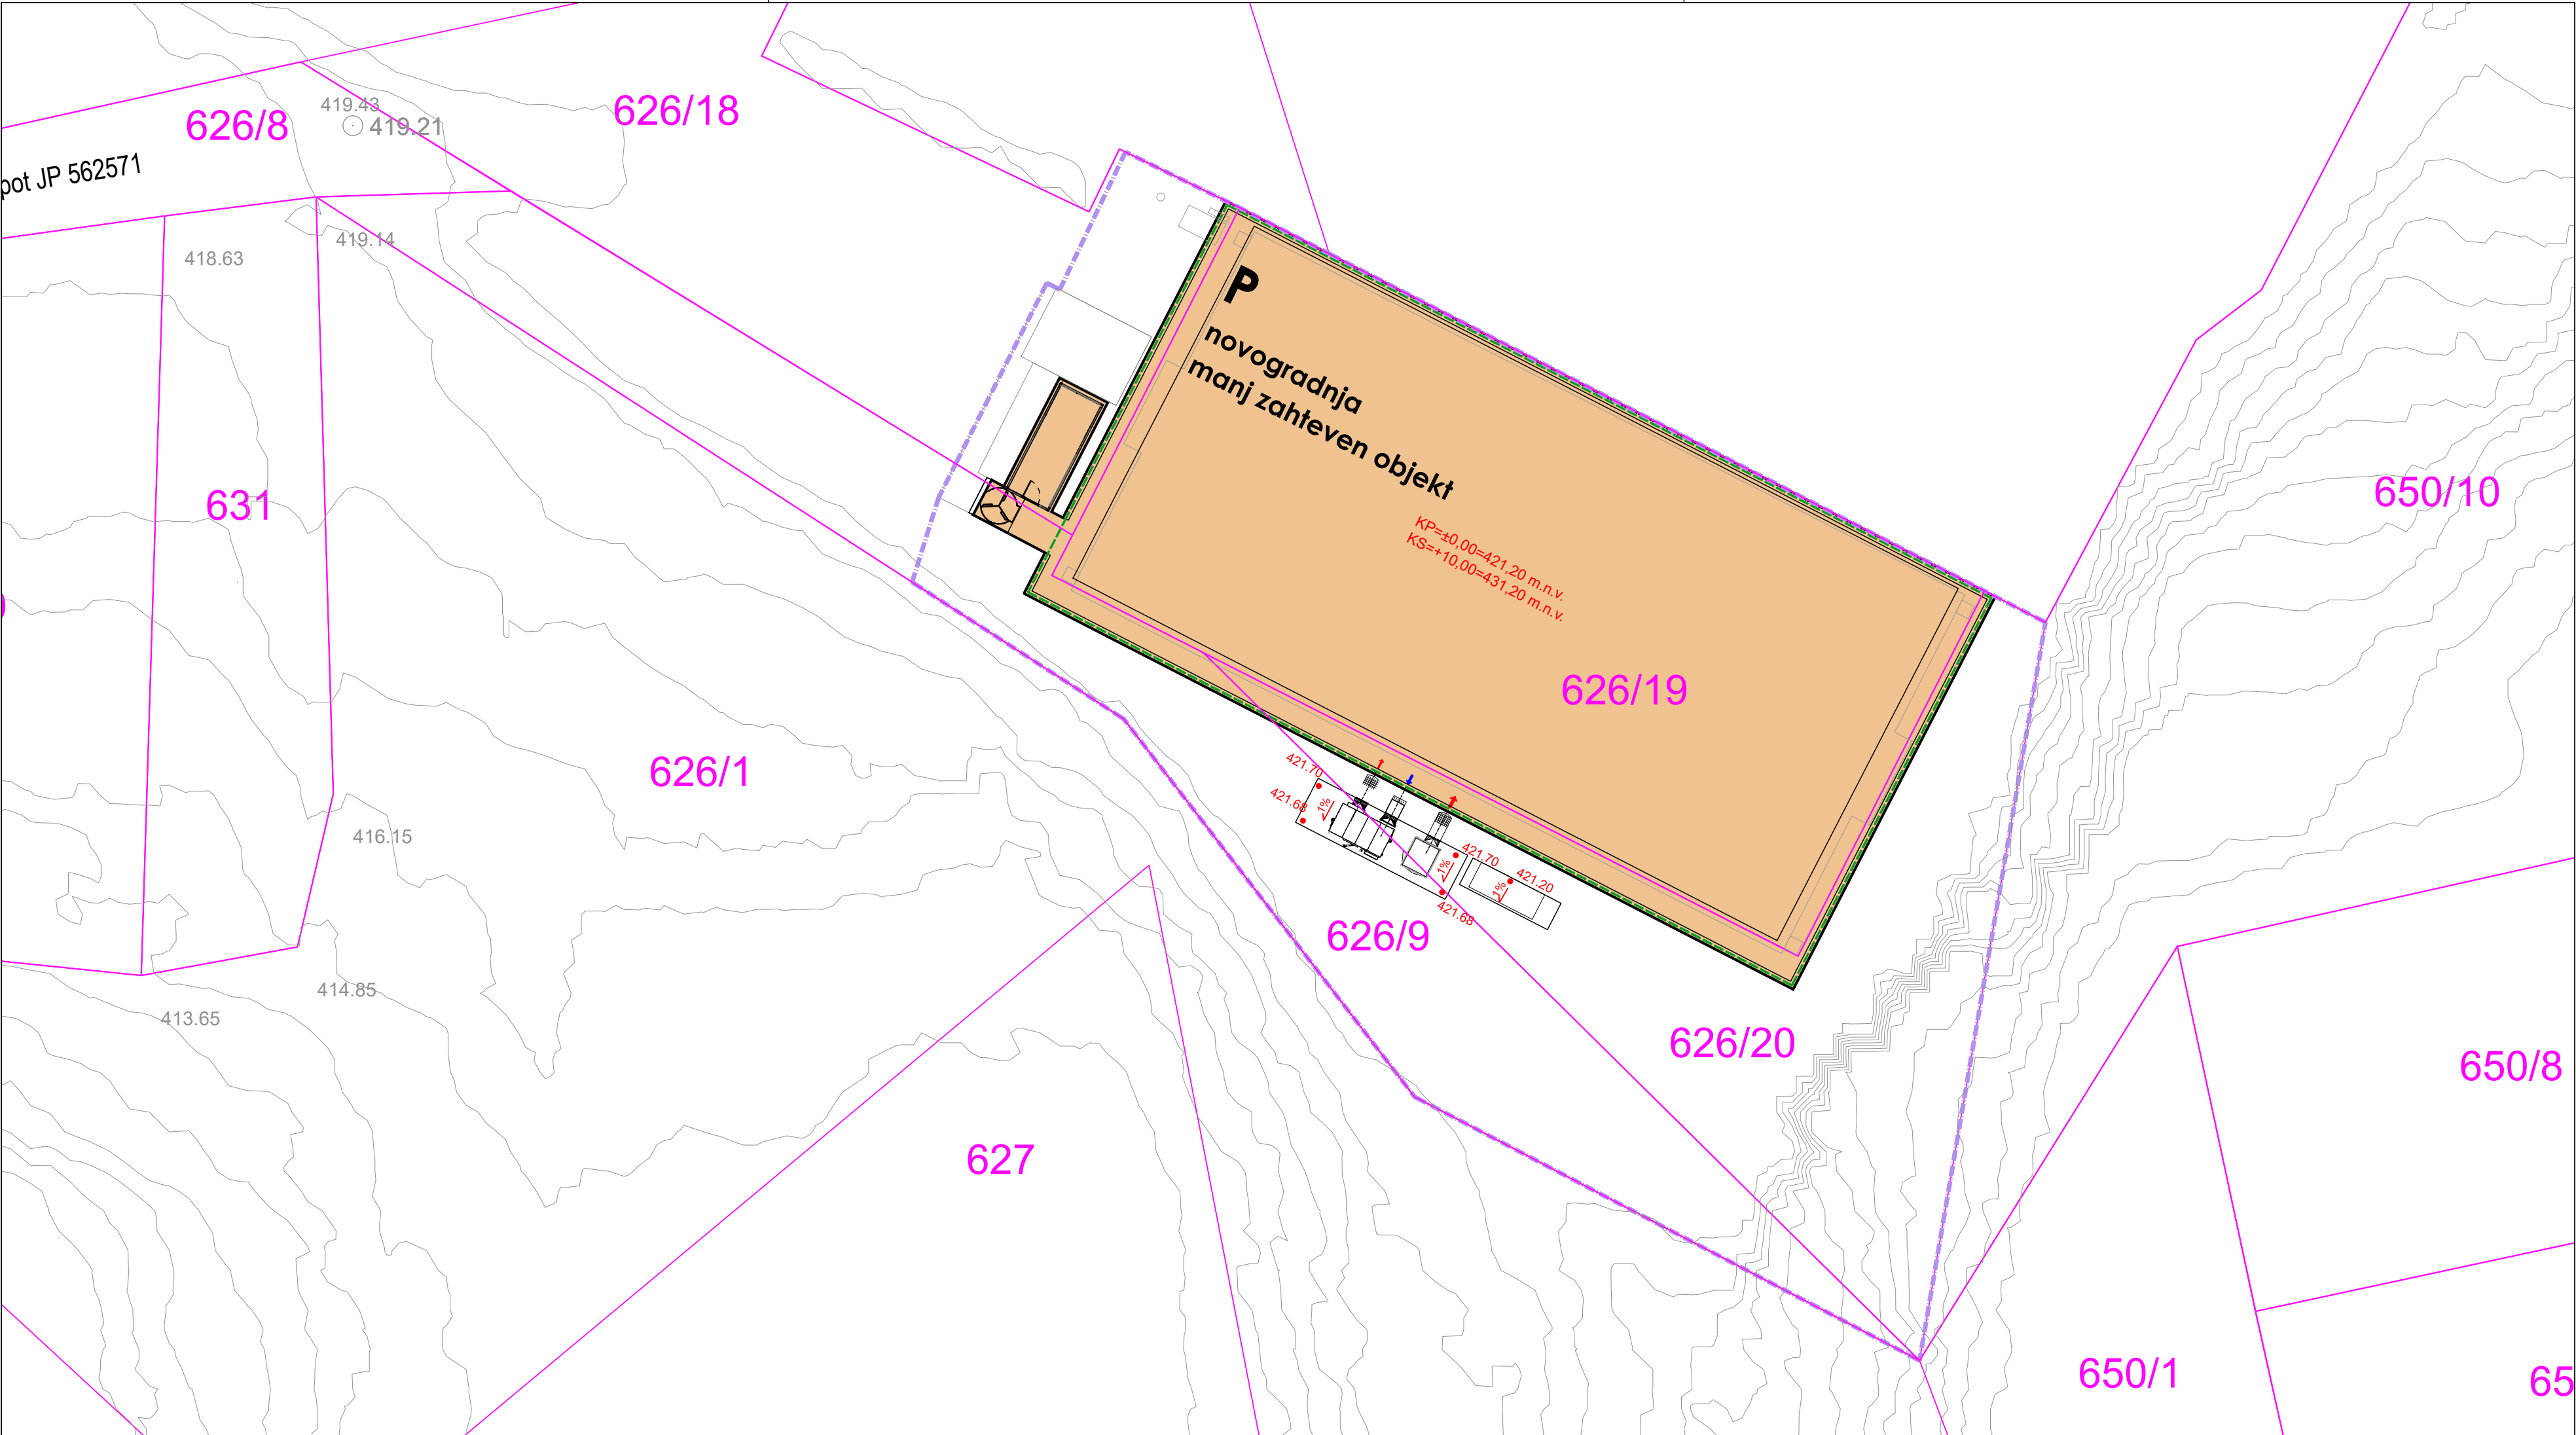

PODATKI:
- k.o.: **2452** Divača
- parcele št.: **626/18, 626/19, 626/20 in 626/9**
- velikost gradbene parcele: **1830 m²**
- oznaka prostorske enote: **D1 - 120**
- podrobna namenska raba prostora:
ZS - Površine za oddih, rekreacijo in šport

POKRITO IGRISČE V DIVAČI
VIŠINSKA SITUACIJA
M 1:250

- LEGENDA:
- PARCELNE MEJE
 - PARCELNE MEJE - UREJENE
 - GRADBENA PARCELA
 - NOVOGRADNJA - manj zahteven objekt
 - NAJBOLJ IZPOSTAVLJENI DELI OBJEKTOV
 - BALON
 - VIŠINSKE TOČKE




APORIA, inženirske storitve in projektiranje, d.o.o. **N:** Cesta na Polane, 6210 Sežana **T:** +386 40 561 615 **E:** info@aporia.si **W:** www.aporia.si

Objekt /lokacija:
POKRITO IGRISČE V DIVAČI

Investitor:
Občina Divača
Kolodvorska ulica 3a, 6215 Divača

Vsebina risbe:
GRADBENA IN UREDITVENA SITUACIJA: LEGA OBJEKTOV IN ZUNANJA UREDITEV - NOVO STANJE

Številka projekta:	709-2026	Številka načrta:	709-2026-ZU	
Vrsta projekta:	PZI			
Vrsta načrta:	2.2 NAČRT S PODROČJA GRADBENIŠTVA			
Merilo:	1:250			
Vodja projekta:	MAŠA VODOPIVEC, Dott. Mag. in Arch., IT		Ident.št:	ZAPS 2054 PA
Sodelavci:	TILEN ŠTOLFA, u.d.i.g., G-3576 VERONIKA BATISTIČ m.i.a., ANEJ SREBOVT dipl.inž.grad. (un)		Št.risbe:	4.
Datum izdelave:	MAJ 2026			

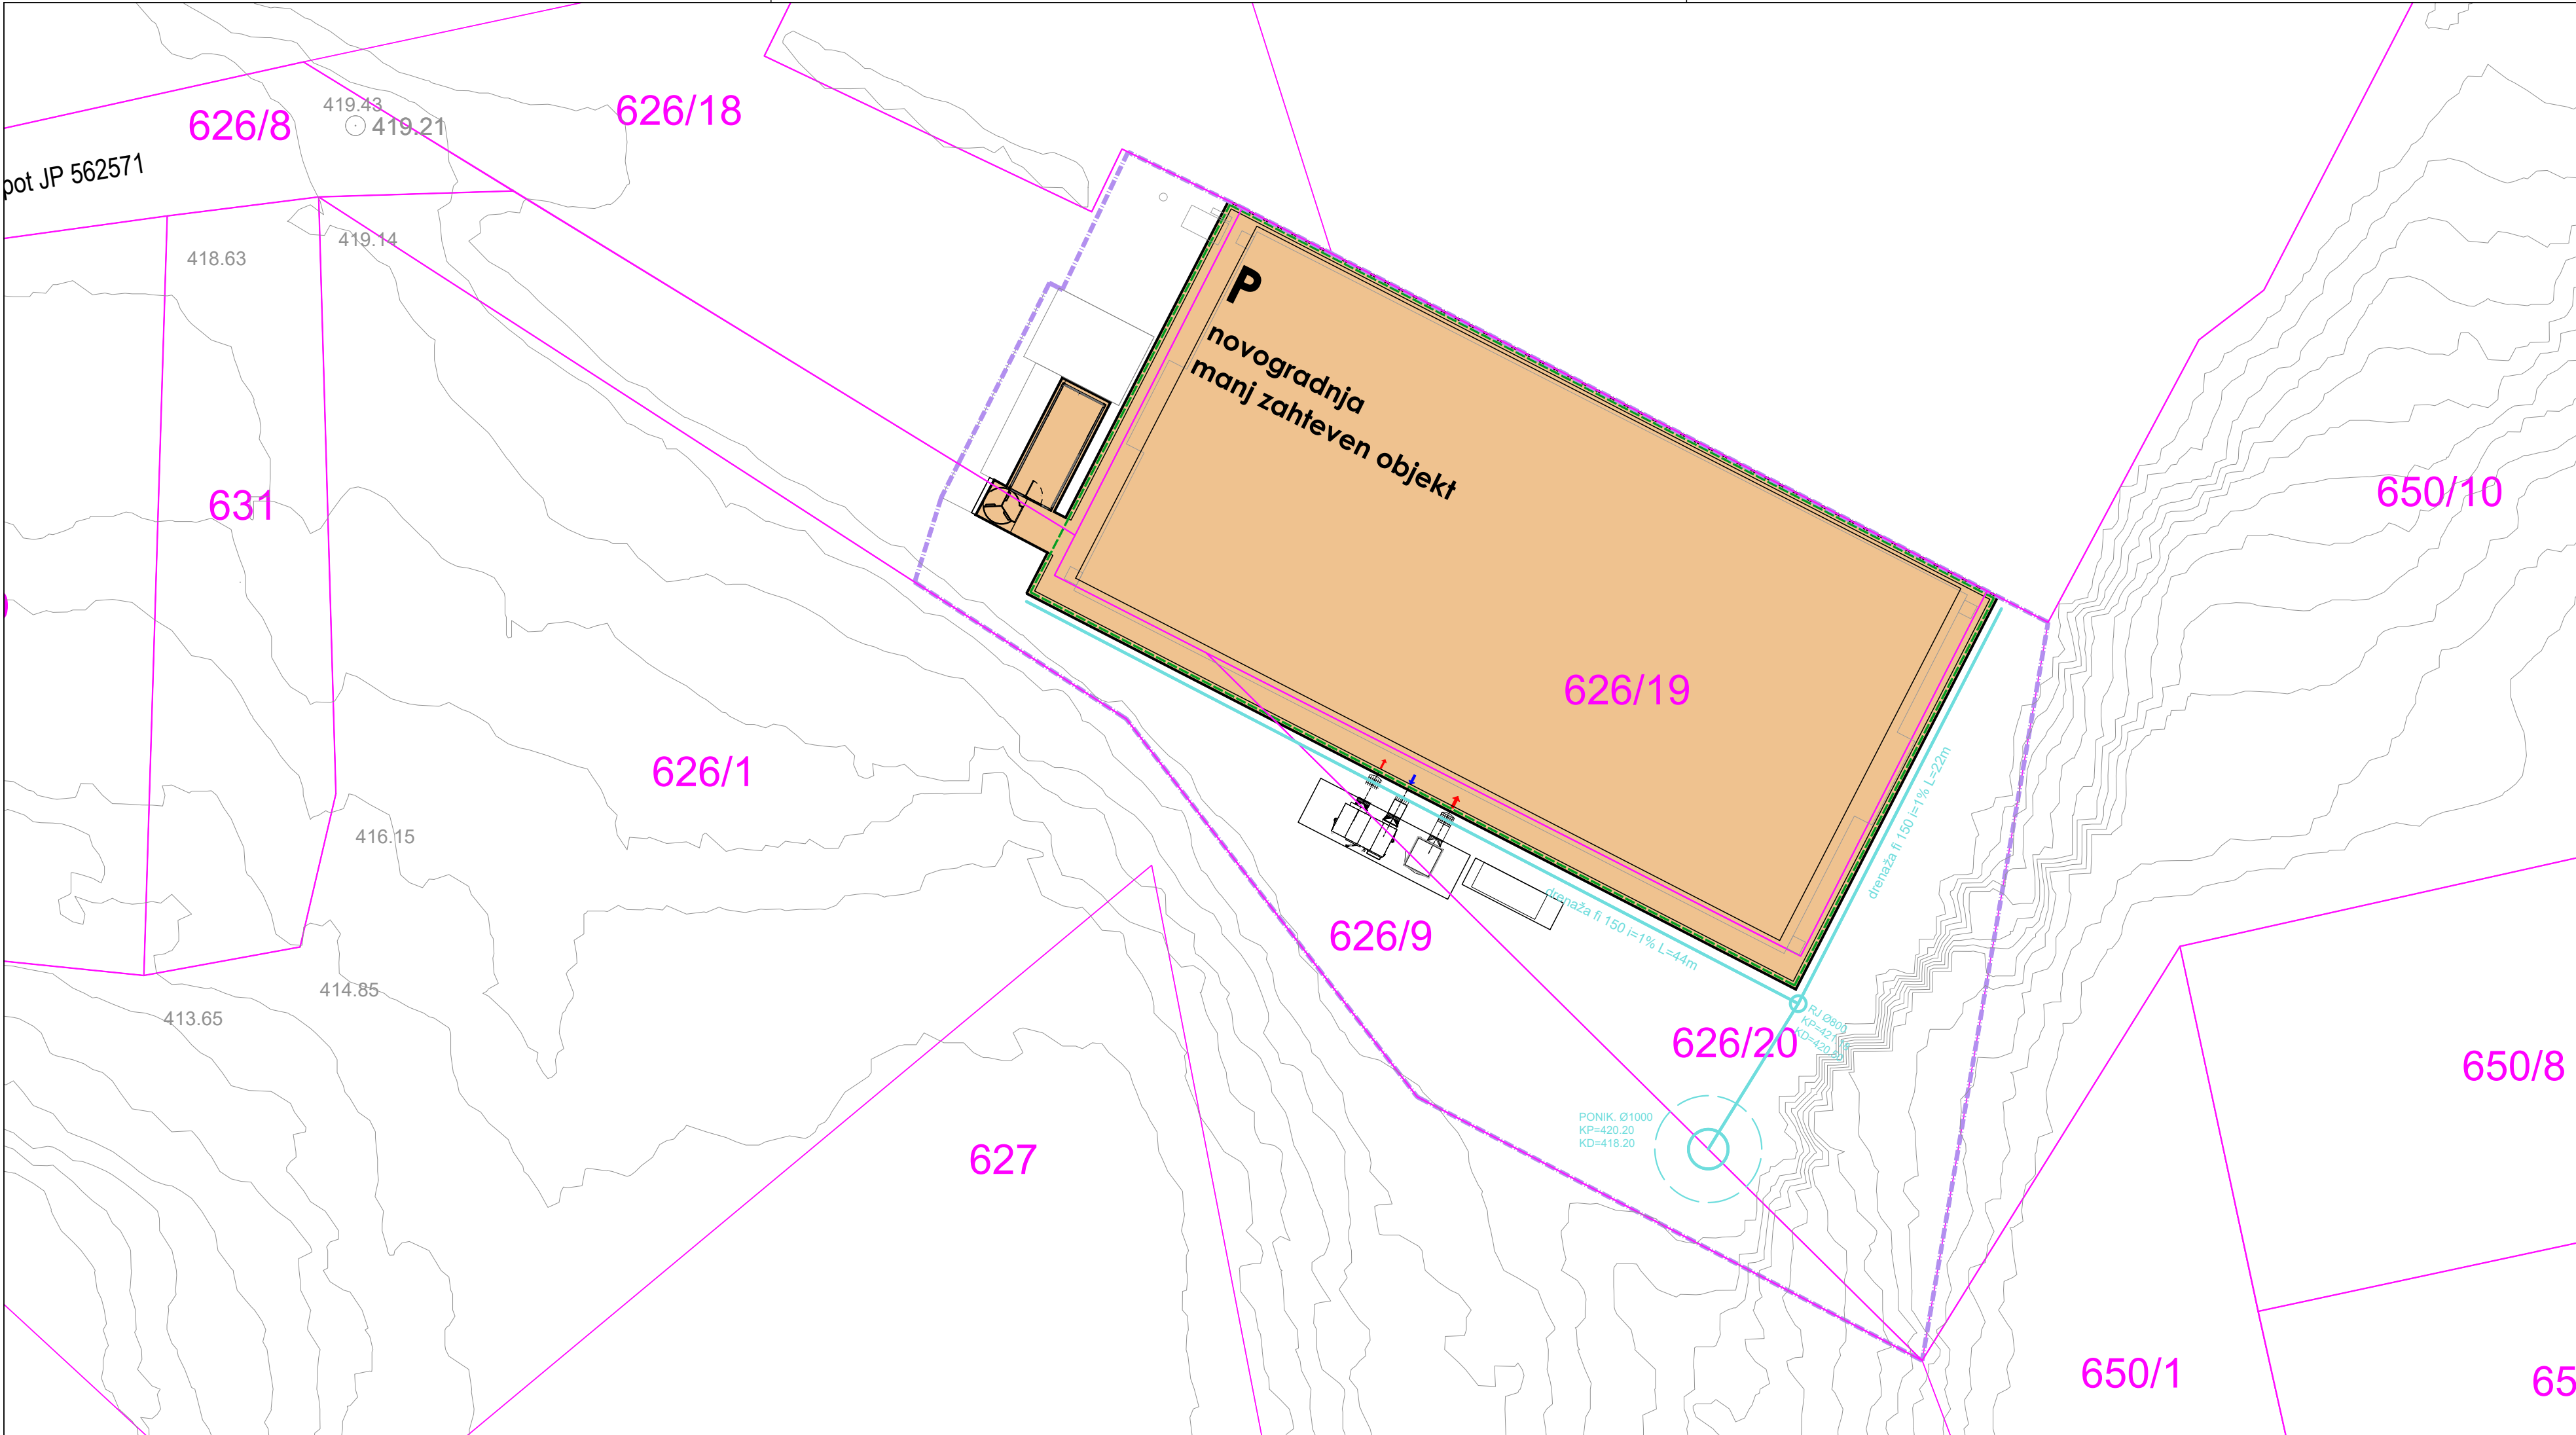

KOMUNALNI VODI			OBSTOJEČI		PREDVIDENI	
KANAL	padavinska					
	strešne vode					
	komunalna					
	komunalna - hišni priključki					
VODOVOD						
PLINOVOD						
PTT	KATV					
	kabel					
	v bloku					
ELEKTRIKA	javna razsvetljava					
	nizka napetost					
	visoka napetost					

PODATKI:
- k.o.: 2452 Divača
- parcele št.: 626/18, 626/19, 626/20 in 626/9
- velikost gradbene parcele: 1830 m²
- oznaka prostorske enote: D1 - 120
- podrobna namenska raba prostora:
ZS - Površine za oddih, rekreacijo in šport

LEGENDA:

PARCELNE MEJE

PARCELNE MEJE - UREJENE

GRADBENA PARCELA

NOVOGRADNJA - manj zahteven objekt

NAJBOLJ IZPOSTAVLJENI DELI OBJEKTOV

BALON

POKRITO IGRIŠČE V DIVAČI
SITUACIJA PADAVINSKE KANALIZACIJE
M 1:250



APORIA, inženirske storitve in projektiranje, d.o.o. N: Cesta na Polane, 6210 Sežana T: +386 40 561 615 E: info@aporia.si W: www.aporia.si

Objekt /lokacija: POKRITO IGRIŠČE V DIVAČI
Investitor: Občina Divača
Kolodvorska ulica 3a, 6215 Divača

Vsebina risbe: GRADBENA IN UREDITVENA SITUACIJA: LEGA OBJEKTOV IN ZUNANJA UREDITEV - NOVO STANJE

Številka projekta: 709-2026 Vrsta projekta: PZI Številka načrta: 709-2026-ZU


Vrsta načrta: 2.2 NAČRT S PODROČJA GRADBENIŠTVA

Merilo: 1:250

Vodja projekta: MAŠA VODOPIVEC, Dott. Mag. in Arch., IT Ident.št: ZAPS 2054 PA

Sodelavci: TILEN ŠTOLFA, u.d.i.g., G-3576 VERONIKA BATISTIČ m.i.a., ANEJ SREBOVT dipl.inž.grad. (un) Št.risbe:

Datum izdelave: MAJ 2026

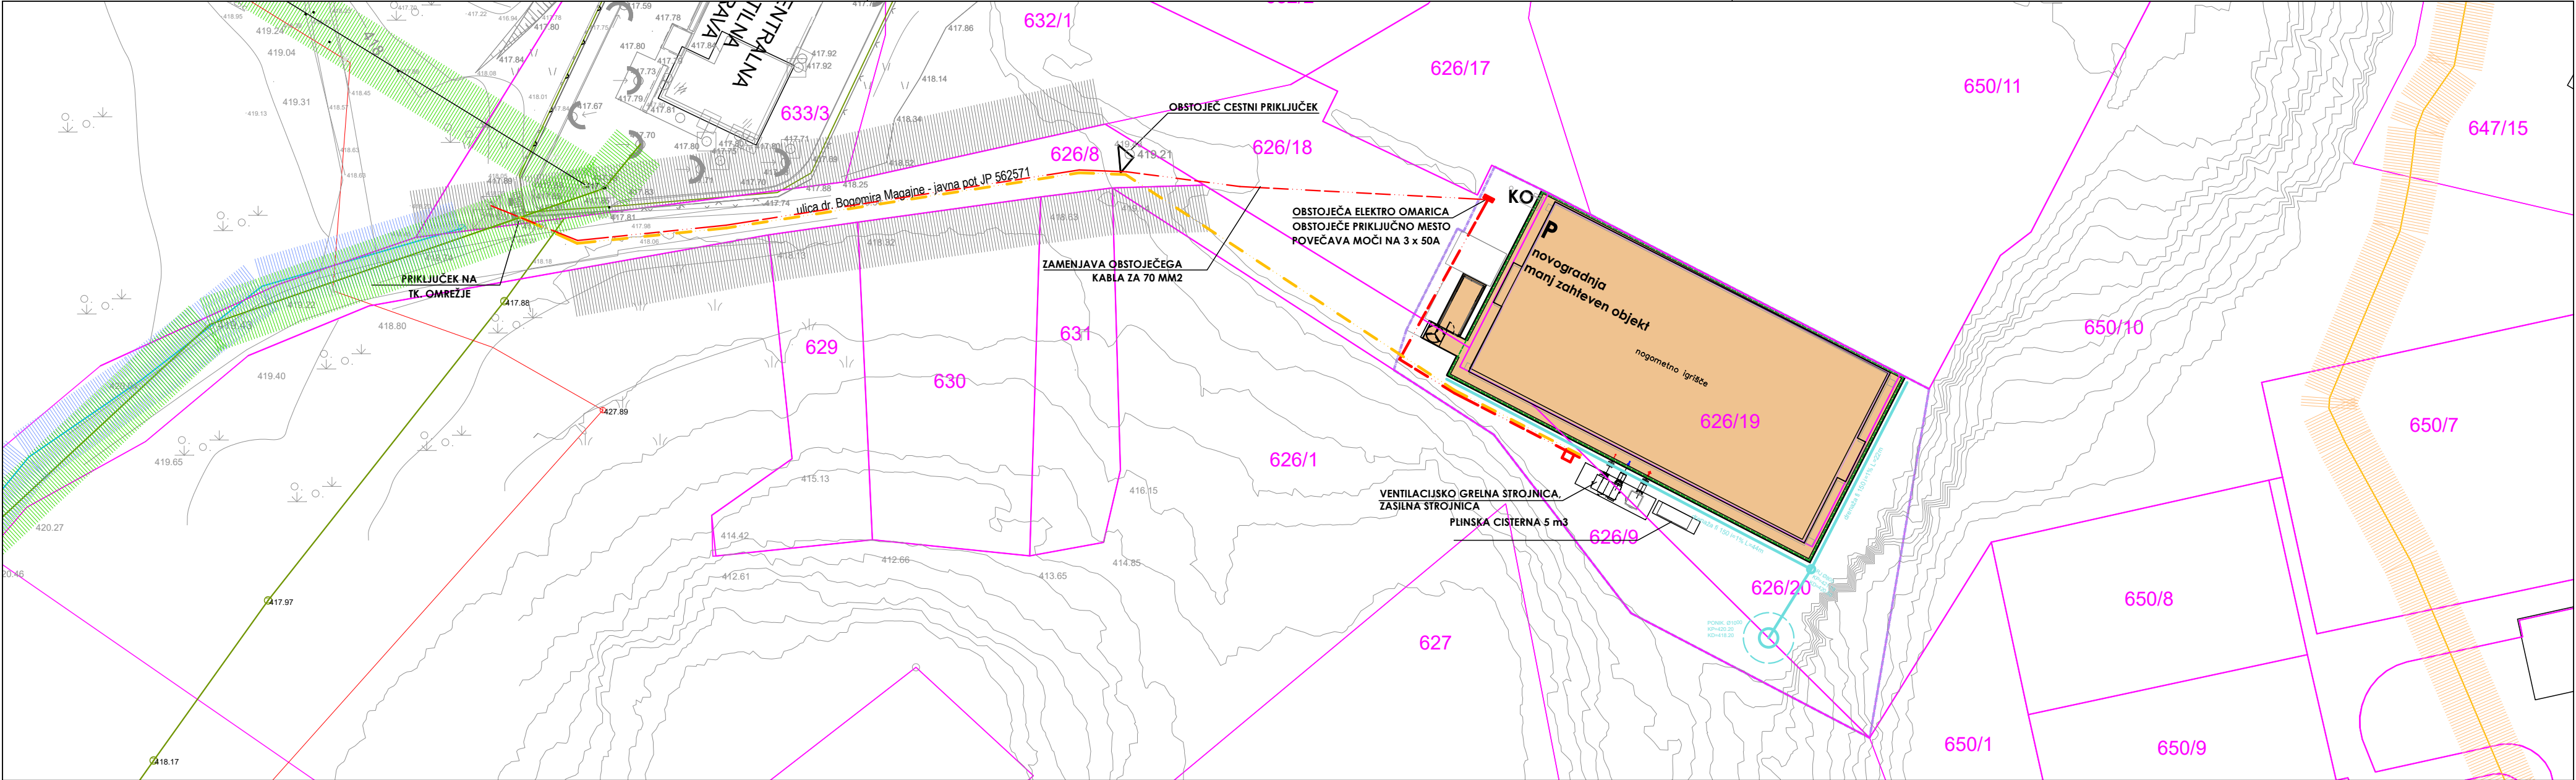

VAROVALNI PASOVI INFRASTRUKTURE

- JAVNA POT - varovalni pas javne poti (5 m)
- TELEKOMUNIKACIJE - varovalni pas (3 m)
- KANALIZACIJA - varovalni pas kanalizacije (3 m)
- VODOVOD - varovalni pas vodovoda (3 m)

LEGENDA:

- PARCELNE MEJE
- PARCELNE MEJE - UREJENE
- GRADBENA PARCELA
- KO MESTO ZBIRANJA KOMUNALNIH ODPADKOV

PODATKI:

- k.o.: 2452 Divača
- parcele št.: 626/18, 626/19, 626/20 in 626/9
- velikost gradbene parcele: 1830 m²
- oznaka prostorske enote: DI - 120
- podrobna namenska raba prostora: ZS - Površine za oddih, rekreacijo in šport

POKRITO IGRIŠČE V DIVAČI

ZBIRNA KARTA KOMUNALNE INFRASTRUKTURE

M 1:500



APORIA, inženirske storitve in projektiranje, d.o.o. N: Cesta na Polane, 6210 Sežana T: +386 40 561 615 E: info@aporia.si W: www.aporia.si

Objekt /lokacija:
POKRITO IGRIŠČE V DIVAČI



Investitor:
Občina Divača
Kolodvorska ulica 3a, 6215 Divača

Vsebina risbe:
MINIMALNA KOMUNALNA OSKRBA


Številka projekta:	709-2026	Številka načrta:	709-2026-ZU
Vrsta projekta:	PZI		
Vrsta načrta:	2.2 NAČRT S PODROČJA GRADBENIŠTVA		
Merilo:	1:500		
Vodja projekta:	MAŠA VODOPIVEC, Dott. Mag. in Arch., IT	Ident.št:	ZAPS 2054 PA
Sodelavci:	TILEN ŠTOLFA, u.d.i.g., G-3576 VERONIKA BATISTIČ m.i.a., ANEJ SREBOVT dipl.inž.grad. (un)	Št.risbe:	6.
Datum izdelave:	MAJ 2026		

AB PLOŠČA 1 (STROJNICA)
M 1:50

*Mikrolokacije jaška odprtin in prebojev določiti pred vgradnjo naprav.

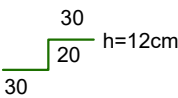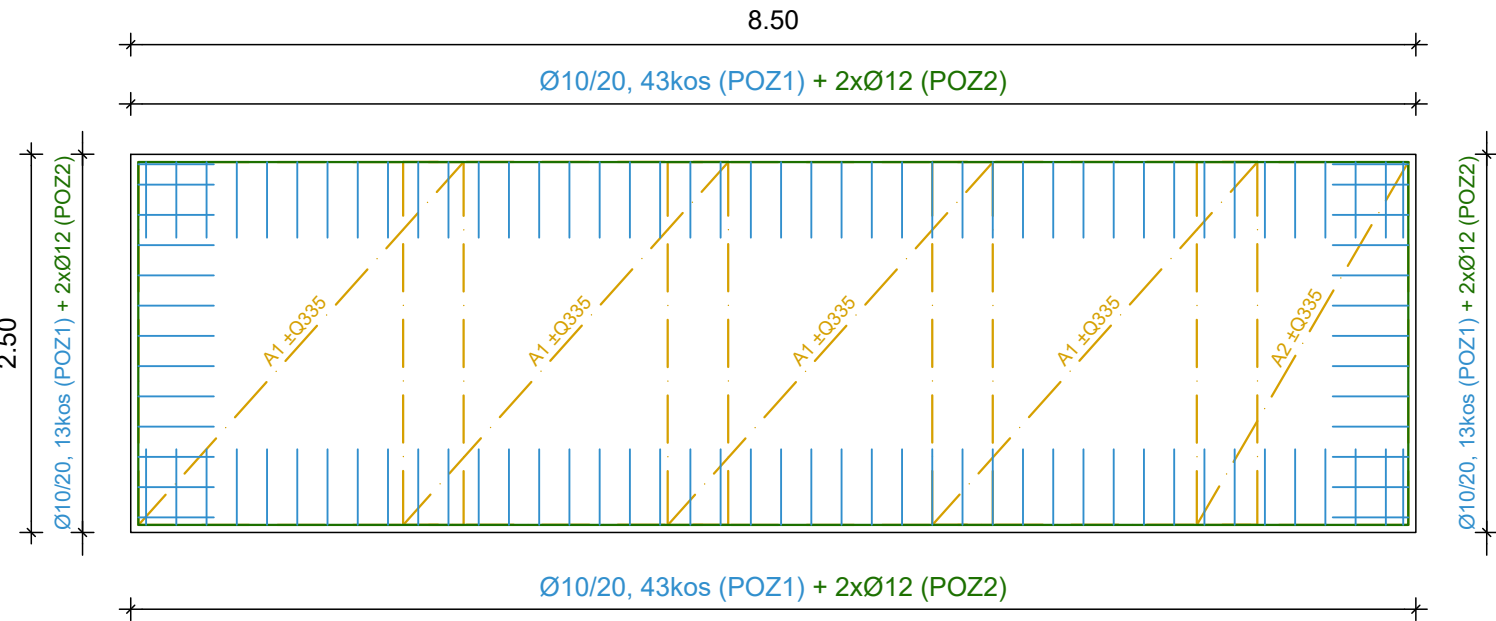

POZ 0/ DISTANČNIK MREŽE S500, Ø10,
L=104, 1 KOM/m2 = 22 KOM

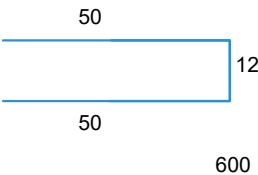

POZ 1/ U STREME Ø10/20 cm, 112 KOM

POZ 2/ PALICE S500, 2 X Ø12 = 2 x 4 = 8 KOM


POZITIVNA IN NEGATIVNA ARMATURNNA MREŽA Q335

A1/ Q335 2.40 x 2.15 KOM 8
A2/ Q335 2.40 x 1.45 , KOM 2

OPOMBA:
- BETON PLOŠČA C30/37, XC4, XD2, S4,
PV-II Z DODATKOM HIPERPLASTIFIKATORJA,
- PREKRIVANJE PALIC, MREŽE MIN. 40cm
- ZAŠČITNI SLOJ 4 cm
- NOSILNOT TEMELJNIH TAL E_{vd} > 40MPa

OPOMBA:
PREKLOPNE DOLŽINE ARMATURNIH PALIC:
Ø 8 - min. 45 cm
Ø 10 - min. 56 cm
Ø 12 - min. 70 cm
Ø 14 - min. 78 cm
Ø 16 - min. 90 cm

PREČNI PREREZ AB PLOŠČE 1
M 1:20

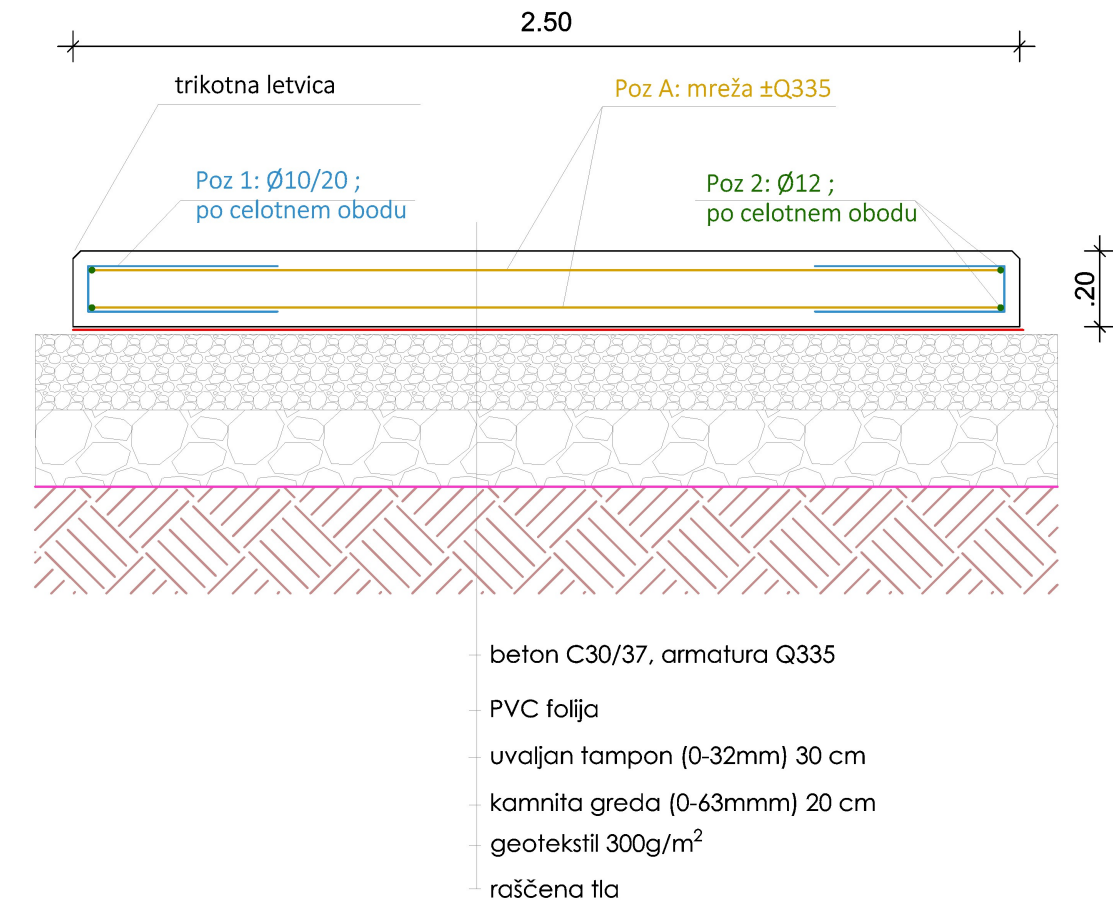

POKRITO IGRISČE V DIVAČI

ARMATURNI NAČRT AB PLOŠČE 1 (STROJNICA)
M 1:50



APORIA, inženirske storitve in projektiranje, d.o.o. N: Cesta na Polane, 6210 Sežana T: +386 40 561 615 E: info@aporia.si W: www.aporia.si





Objekt /Lokacija:
POKRITO IGRISČE V DIVAČI

Investitor:
Občina Divača
Kolodvorska ulica 3a, 6215 Divača

Vsebina risbe:
PRIKAZ VAROVALNIH PASOV IN VAROVANIH OBMOČIJ

Številka projekta:	709-2026	Številka načrta:	709-2026-ZU
Vrsta projekta:	PZI		
Vrsta načrta:	2.2 NAČRT S PODROČJA GRADBENIŠTVA		
Merilo:	1:50		
Vodja projekta:	MAŠA VODOPIVEC, Dott. Mag. in Arch., IT	Ident.št:	ZAPS 2054 PA
Sodelavci:	TILEN ŠTOLFA, u.d.i.g., G-3576 VERONIKA BATISTIČ m.i.a., ANEJ SREBOVT dipl.inž.grad. (un)	Št.risbe:	7.
Datum izdelave:	MAJ 2026		

AB PLOŠČA 2 (VETROLOV)
M 1:50

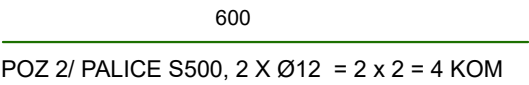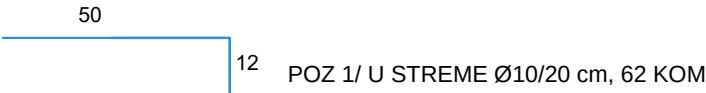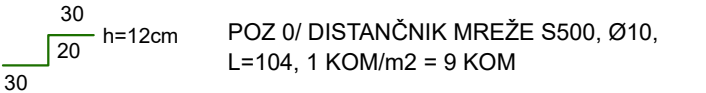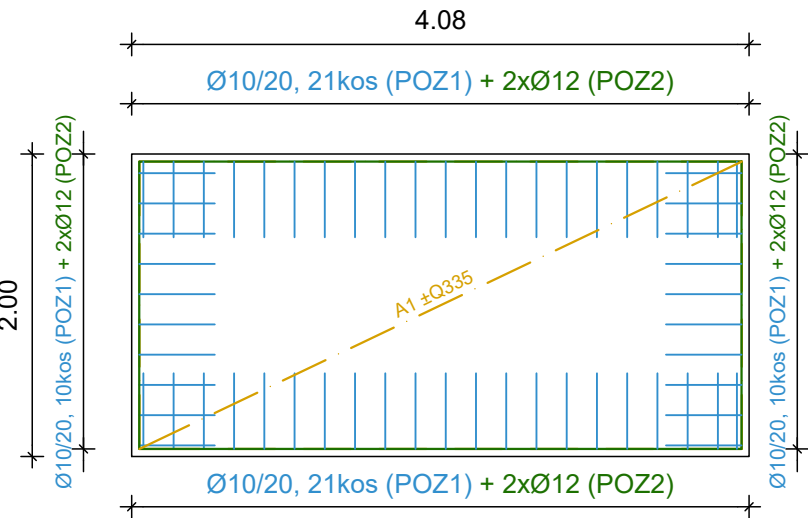


POZITIVNA IN NEGATIVNA ARMATURNNA MREŽA Q335
A1/ Q335 4.00 x 1.90 KOM 2

OPOMBA:
- BETON PLOŠČA C30/37, XC4, XD2, S4,
PV-II Z DODATKOM HIPERPLASTIFIKATORJA,
- PREKRIVANJE PALIC, MREŽE MIN. 40cm
- ZAŠČITNI SLOJ 4 cm
- NOSILNOT TEMELJNIH TAL E_{vd} > 40MPa

OPOMBA:
PREKLOPNE DOLŽINE ARMATURNIH PALIC:
Ø 8 - min. 45 cm
Ø 10 - min. 56 cm
Ø 12 - min. 70 cm
Ø 14 - min. 78 cm
Ø 16 - min. 90 cm

PREČNI PREREZ AB PLOŠČE 2
M 1:20

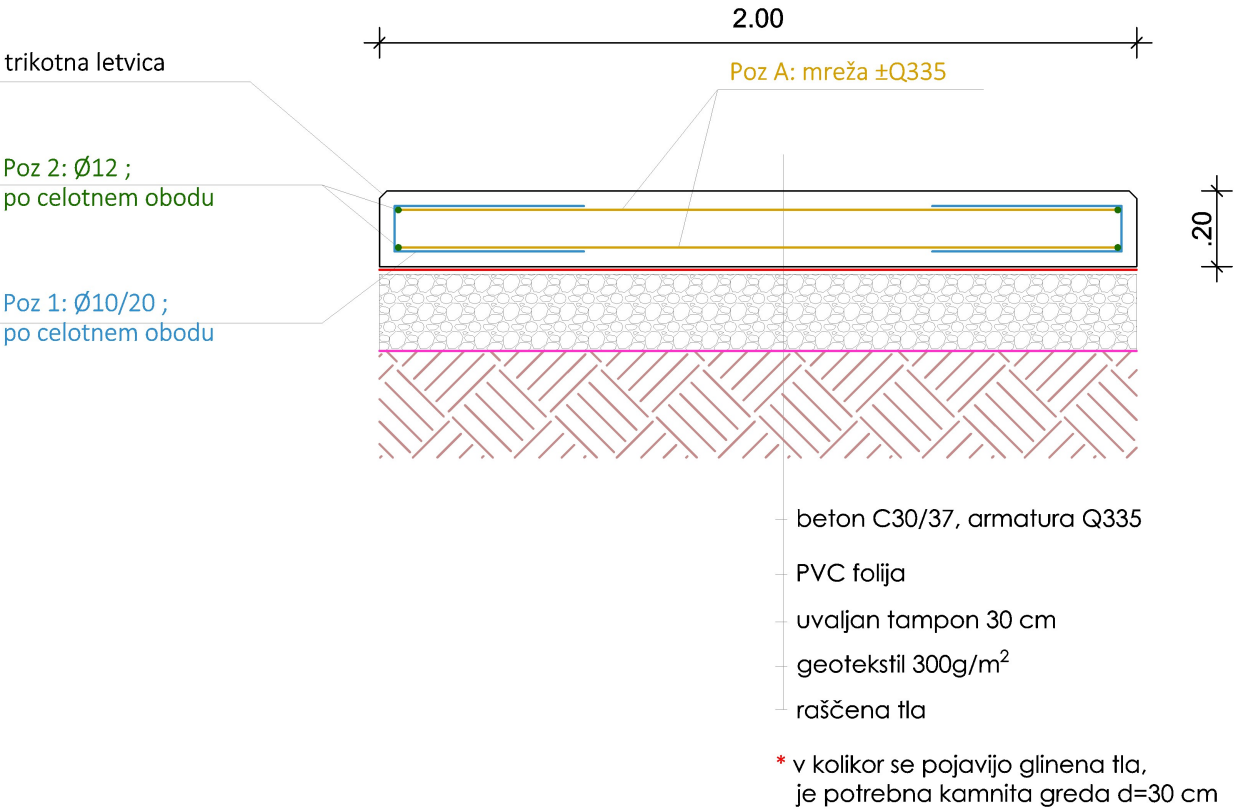

POKRITO IGRIŠČE V DIVAČI

ARMATURNI NAČRT AB PLOŠČE 2 (VETROLOV)
M 1:50



APORIA, inženirske storitve in projektiranje, d.o.o. N: Cesta na Polane, 6210 Sežana T: +386 40 561 615 E: info@aporia.si W: www.aporia.si





Objekt /Lokacija:
POKRITO IGRIŠČE V DIVAČI

Investitor:
Občina Divača
Kolodvorska ulica 3a, 6215 Divača

Vsebina risbe:
PRIKAZ VAROVALNIH PASOV IN VAROVANIH OBMOČIJ

Številka projekta:	709-2026	Številka načrta:	709-2026-ZU
Vrsta projekta:	PZI		
Vrsta načrta:	2.2 NAČRT S PODROČJA GRADBENIŠTVA		
Merilo:	1:50		
Vodja projekta:	MAŠA VODOPIVEC, Dott. Mag. in Arch., IT	Ident.št:	ZAPS 2054 PA
Sodelavci:	TILEN ŠTOLFA, u.d.i.g., G-3576 VERONIKA BATISTIČ m.i.a., ANEJ SREBOVT dipl.inž.grad. (un)	Št.risbe:	8.
Datum izdelave:	MAJ 2026		

AB PLOŠČA 3 (GARDEROBA)
M 1:50

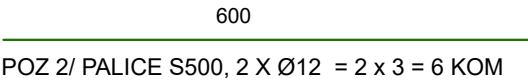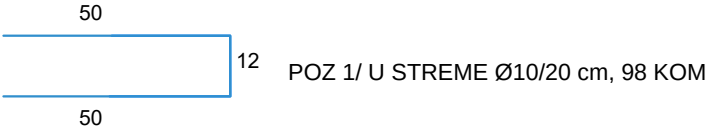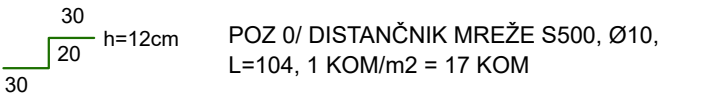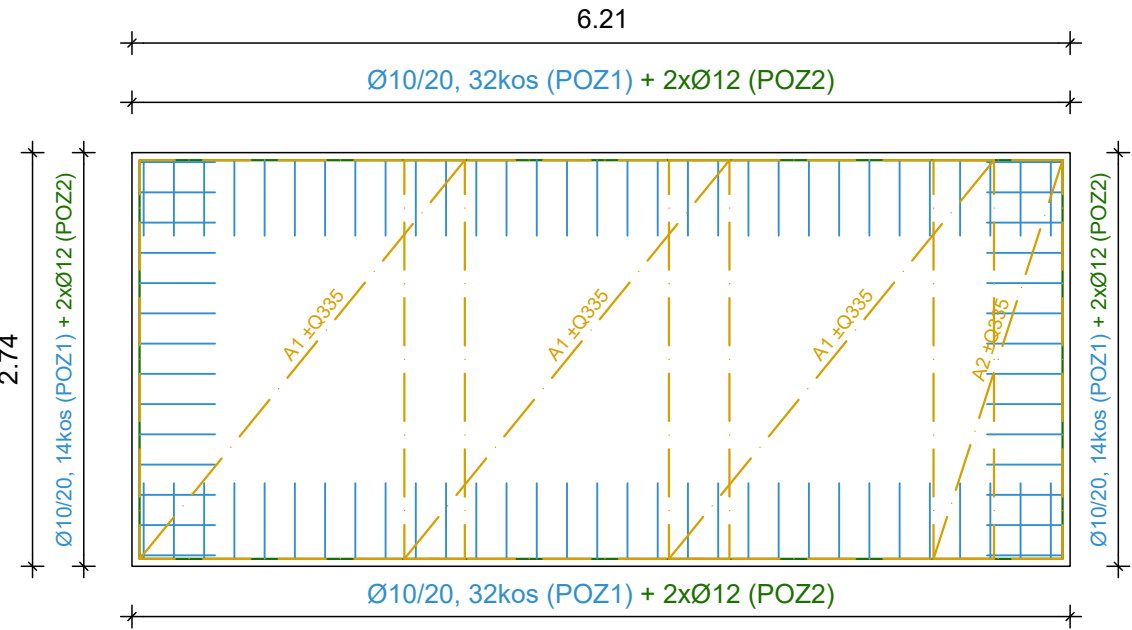


POZITIVNA IN NEGATIVNA ARMATURNNA MREŽA Q335

A1/	Q335 2.64 x 2.15	KOM 6
A2/	Q335 1.45 x 0.85	KOM 2

OPOMBA:
- BETON PLOŠČA C30/37, XC4, XD2, S4,
PV-II Z DODATKOM HIPERPLASTIFIKATORJA,
- PREKRIVANJE PALIC, MREŽE MIN. 40cm
- ZAŠČITNI SLOJ 4 cm
- NOSILNOT TEMELJNIH TAL E_{vd} > 40MPa

OPOMBA:
PREKLOPNE DOLŽINE ARMATURNIH PALIC:
Ø 8 - min. 45 cm
Ø 10 - min. 56 cm
Ø 12 - min. 70 cm
Ø 14 - min. 78 cm
Ø 16 - min. 90 cm

PREČNI PREREZ AB PLOŠČE 3
M 1:20

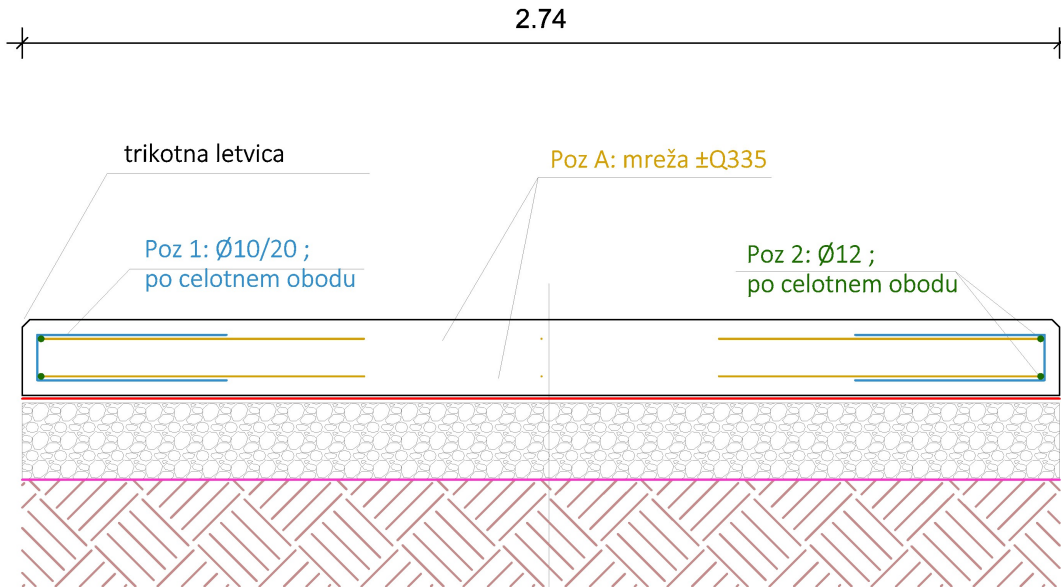

beton C30/37, armatura Q335
PVC folija
uvaljan tampon 30 cm
geotekstil 300g/m²
raščena tla

* v kolikor se pojavijo glinena tla,
je potrebna kamnita greda d=30 cm

POKRITO IGRIŠČE V DIVAČI

ARMATURNI NAČRT AB PLOŠČE 3 (GARDEROBA)
M 1:50



APORIA, inženirske storitve in projektiranje, d.o.o. N: Cesta na Polane, 6210 Sežana T: +386 40 561 615 E: info@aporia.si W: www.aporia.si



Objekt /Lokacija:
POKRITO IGRIŠČE V DIVAČI

Investitor:
Občina Divača
Kolodvorska ulica 3a, 6215 Divača


Vsebina risbe:
PRIKAZ VAROVALNIH PASOV IN VAROVANIH OBMOČIJ

Številka projekta:	709-2026	Številka načrta:	709-2026-ZU
Vrsta projekta:	PZI		
Vrsta načrta:	2.2 NAČRT S PODROČJA GRADBENIŠTVA		
Merilo:	1:50		
Vodja projekta:	MAŠA VODOPIVEC, Dott. Mag. in Arch., IT	Ident.št:	ZAPS 2054 PA
Sodelavci:	TILEN ŠTOLFA, u.d.i.g., G-3576 VERONIKA BATISTIČ m.i.a., ANEJ SREBOVT dipl.inž.grad. (un)	Št.risbe:	9.
Datum izdelave:	MAJ 2026		

AB PLOŠČA 4 (REZERVOAR ZA PLIN)
M 1:50

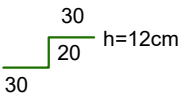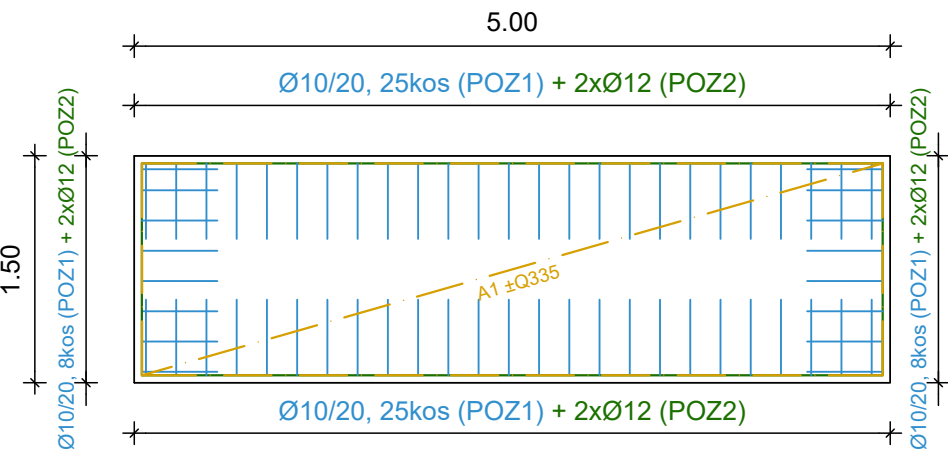

POZ 0/ DISTANČNIK MREŽE S500, Ø10,
L=104, 1 KOM/m2 = 8 KOM

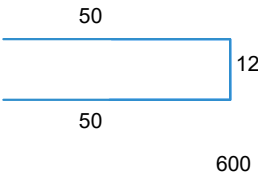

POZ 1/ U STREME Ø10/20 cm, 66 KOM

POZ 2/ PALICE S500, 2 X Ø12 = 5 KOM

POZITIVNA IN NEGATIVNA ARMATURNNA MREŽA Q335

A1/ Q335 4.90 x 1.40 KOM 2


OPOMBA:

- BETON PLOŠČA C30/37, XC4, XD2, S4,
- PV-II Z DODATKOM HIPERPLASTIFIKATORJA,
- PREKRIVANJE PALIC, MREŽE MIN. 40cm
- ZAŠČITNI SLOJ 4 cm
- NOSILNOT TEMELJNIH TAL Evd > 40MPa

OPOMBA:

- PREKLOPNE DOLŽINE ARMATURNIH PALIC:
- Ø 8 - min. 45 cm
- Ø 10 - min. 56 cm
- Ø 12 - min. 70 cm
- Ø 14 - min. 78 cm
- Ø 16 - min. 90 cm

PREČNI PREREZ AB PLOŠČE 4
M 1:20

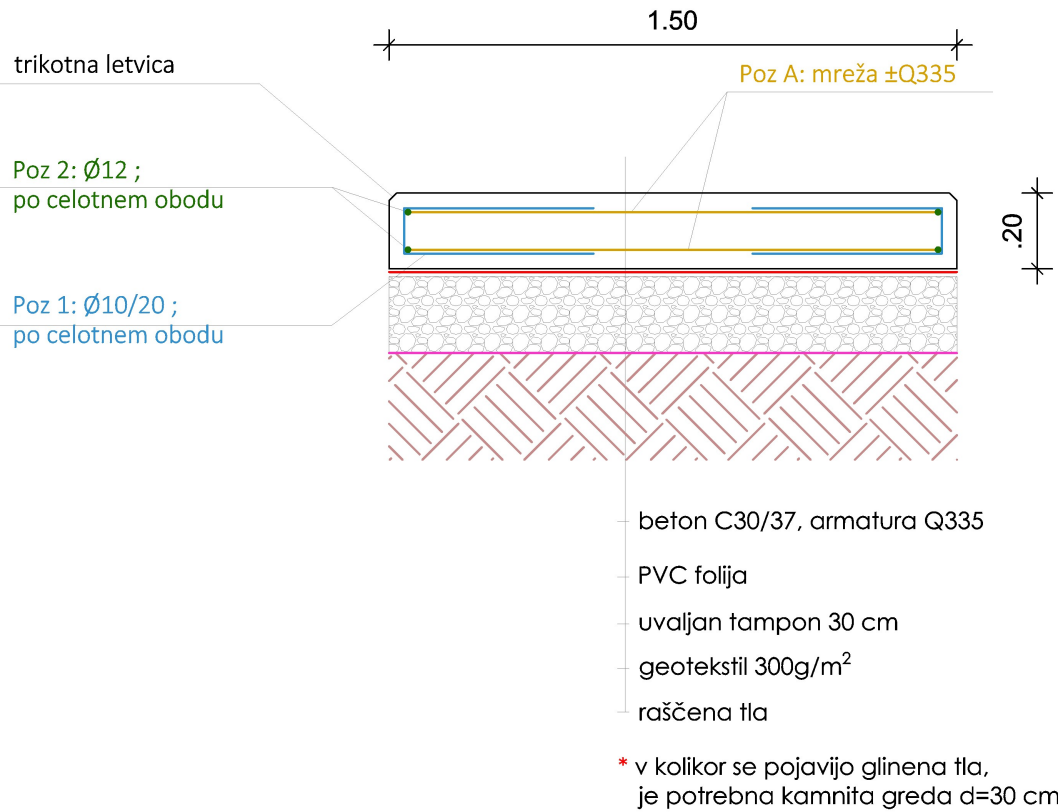

POKRITO IGRIŠČE V DIVAČI

ARMATURNI NAČRT AB PLOŠČE 4 (REZ. ZA PLIN)
M 1:50



APORIA, inženirske storitve in projektiranje, d.o.o. N: Cesta na Polane, 6210 Sežana T: +386 40 561 615 E: info@aporia.si W: www.aporia.si

Objekt /Lokacija:
POKRITO IGRIŠČE V DIVAČI

Investitor:
Občina Divača
Kolodvorska ulica 3a, 6215 Divača

Vsebina risbe:
PRIKAZ VAROVALNIH PASOV IN VAROVANIH OBMOČIJ

Številka projekta:	709-2026	Številka načrta:	709-2026-ZU
Vrsta projekta:	PZI		
Vrsta načrta:	2.2 NAČRT S PODROČJA GRADBENIŠTVA		
Merilo:	1:50		
Vodja projekta:	MAŠA VODOPIVEC, Dott. Mag. in Arch., IT	Ident.št:	ZAPS 2054 PA
Sodelavci:	TILEN ŠTOLFA, u.d.i.g., G-3576 VERONIKA BATISTIČ m.i.a., ANEJ SREBOVT dipl.inž.grad. (un)	Št.risbe:	10.
Datum izdelave:	MAJ 2026		