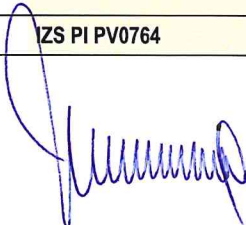
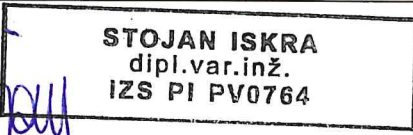


## NASLOVNA STRAN NAČRTA

## NAČRT S PODROČJA POŽARNE VARNOSTI

|                                                                 |   |
|-----------------------------------------------------------------|---|
| <b>PODATKI O GRADNJI</b>                                        |   |
| naziv gradnje                                                   | POKRITO IGRIŠČE V DIVAČI   |
| kratak opis gradnje                                             | Investitor želi zgraditi nadtljučno dvorano v Divači, etažnosti P, na območju obstoječega zunanjega večnamenskega športnega igrišča, s pripadajočo zunanjo ureditvijo in priključki na GJI (nov elektro priključek, obstoječ cestni priključek).              |
| VRSTE GRADNJE                                                   | <u>novogradnja - novozgrajen objekt</u>   |
| Označiti vse ustrezne vrste gradnje                             | novogradnja - prizidava   |
|                                                                 | rekonstrukcija   |
|                                                                 | sprememba namembnosti   |
|                                                                 | odstranitev celotnega objekta   |
|                                                                 | legalizacija   |
|                                                                 | manjša rekonstrukcija   |
| <b>PODATKI O PROJEKTI DOKUMENTACIJI</b>                         |   |
| vrsta dokumentacije                                             | PZI   |
| številka projekta                                               | 709-2026   |
| <b>PODATKI O NAČRTU</b>                                         |   |
| strokovno področje načrta                                       | NAČRT S PODROČJA POŽARNE VARNOSTI   |
| naziv načrta                                                    | NAČRT POŽARNE VARNOSTI   |
| številka načrta                                                 | 08-NPV-2026   |
| datum izdelave                                                  | Junij 2026   |
| datum spremembe                                                 |   |
| <b>PODATKI O PROJEKTANTU NAČRTA</b>                             |   |
| Projektant načrta (naziv družbe)                                | P.G.M. Inženiring d.o.o.   |
| naslov                                                          | Cesta na Lenivec 102, 6210 Sežana   |
| odgovorna oseba projektanta načrta                              | Gregor M. Jošt   |
| podpis odgovorne osebe projektanta načrta                       |                                                                                        |
| <b>PODATKI O IZDELOVALCU NAČRTA</b>                             |   |
| ime in priimek pooblaščenega arhitekta, pooblaščenega inženirja | Stojan Iskra, dipl.var.inž   |
| identifikacijska številka                                       | IZS PI PV0764   |
| podpis pooblaščenega arhitekta, pooblaščenega inženirja         |    |

## **KAZALO VSEBINE NAČRTA**

### **1. IZJAVA POOBlašČENEGA INŽENIRJA POŽARNE VARNOSTI**

### **2. PROJEKTNNA NALOGA**

### **3. TEHNIČNI DEL**

#### **3.1 OPIS OBJEKTA**

3.1.1 Osnovni podatki o investitorju

3.1.2. Lokacija

3.1.3 Opis objekta in klasifikacija

3.1.4 Predvidena vgradnja gradbenih proizvodov ter delov objekta izdelanih na gradbišču iz gradbenih materialov

### **4 OPIS DEJAVNOSTI IN TEHNOLOŠKIH PROCESOV, KI SE BODO IZVAJALI V OBJEKTU**

4.1 Seznam požarno nevarnih prostorov, naprav in opravil

### **5. OCENA POŽARNE NEVARNOSTI**

5.1 Ocena požarne ogroženosti

5.2 Možni vzroki za nastanek požara

5.3 Vrste ter količine požarno nevarnih snovi (požarna obremenitev)

5.4 Pričakovan potek požara in njegove posledice

### **6. UKREPI VARSTVA PRED POŽAROM**

6.1 Zasnova oziroma koncept požarne varnosti v objektu

6.2 Določitev odmakov od sosednjih objektov in parcel glede na požarne lastnosti zunanjih delov objekta

6.3 Nosilna konstrukcija

6.4 Požarna odpornost zunanjih in notranjih delov objekta

6.5 Zahteva za razdelitev objekta v požarne in dimne sektorje ter v morebitne nadaljnje delitve

6.6 Zagotavljanje hitre in varne evakuacije

6.7 Sistemi za javljanje in alarmiranje

6.8 Varnostna razsvetljava

6.9 Odvod dima in toplote

6.10 Električna napeljava

6.11 Strelovodna zaščita

6.12 Prezračevanje, hlajenje in ogrevanje

6.13 Ukrepi za učinkovito intervencijo in gašenje

6.13.1 Količina vode za gašenje

6.13.2 Gasilci in oprema

6.13.3 Viri vode za gašenje

6.13.4 Določitev gasilnikov

6.13.5 Zahteve dovozne poti

6.14.6 Zahteve za dostopne poti

6.14.7 Delovne površine

6.13.8 Zahteve glede varstva okolja ob požaru

6.13.9 Organizacijski ukrepi

### **7. ZAKLJUČEK**

### **8. PRILOGE**

### **9. NAČRTI**

# 1. IZJAVA POOBLAŠČENEGA INŽENIRJA POŽARNE VARNOSTI

## POOBLAŠČENI INŽENIR

Stojan Iskra, dipl.var.inž. IZS PI PV0764  
(ime in priimek, identifikacijska številka IZS / ZAPS)

## IZJAVLJAM

da je v načrtu s področja požarne varnosti

št. 08-NPV-2026 z dne junij 2026  
(identifikacijska označba načrta)

**izpolnjena bistvena zahteva varstva pred požarom.**


Projektne rešitve v načrtu temeljijo na naslednjih predpisih oziroma drugih normativnih dokumentih:

- Zakonu o varstvu pred požarom ZVPoz (Uradni list RS, št. 71/93, 87/01, 110/02, 105/2006, 3/2007-UPB1, 9/2011, 83/2012 in 61/17).
- Zakon o varstvu pred naravnimi in drugimi nesrečami ZVNDN (Uradni list RS, št. 51/06, 97/10 in 21/18).
- Pravilniku o požarni varnosti v stavbah (Uradni list RS, št. 31/04, 10/05, 83/05, 14/07, 12/13 in 61/17; razen členov 9., 11., 12., 14., 15., drugega, tretjega in četrtega odstavka 13. člena ter priloge 1 in 3).
- Pravilnik o podrobnejši vsebini dokumentacije in obrazcih, povezanih z graditvijo objektov (Uradni list RS, 36/18).
- Slovenski tehnični smernici TSG-01-001:2019.

08-NPV-2026 z dne junij 2026  
(identifikacijska označba načrta)

Stojan Iskra, dipl.var.inž. IZS PI PV0764  
(ime in priimek)

Sežana, junij 2026  
(kraj in datum izdelave)

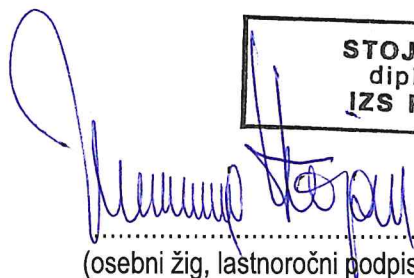  
(osebni žig, lastnoročni podpis)

**STOJAN ISKRA**  
dipl.var.inž.  
IZS PI PV0764

## 2. PROJEKTNA NALOGA

Na območju obstoječega zunanjega večnamenskega športnega igrišča je predvidena izvedba nadtladne dvorane iz napihnjene membrane kupolaste oblike na armiranobetonski konstrukciji, s pripadajočo zunanjo ureditvijo in priključki na GJL.

Objekt bo manj zahteven, etažnosti P. Objekt bo imel zagotovljen priključek na omrežje električne energije in telekomunikacij. Padavinske vode bodo urejene v okviru gradbene parcele. Za dostop bo v uporabi obstoječ cestni priključek.

CC-SI klasifikacija objekta:  
12650 Stavbe za šport.

Predmet načrta požarne varnosti je:

- opredelitev gradbeno tehničnih karakteristik objekta,
- analiza požarne in eksplozijske nevarnosti,
- določitev požarnovarnostnih ukrepov in zahtev tako,

da je v primeru normalne uporabe prostorov in naprav ter v primeru požara zagotovljena optimalna požarna varnost za ljudi, ki se nahajajo v objektu in za premoženje v skladu z Zakonom o varstvu pred požarom (Uradni list RS, št. 71/93 in 83/12).

Načrt požarne varnosti se izdeluje skladno s Pravilnikom o podrobnejši vsebini dokumentacije in obrazcih, povezanih z graditvijo objektov (Uradni list RS, št. 36/18).

Načrt požarne varnosti se izdeluje z uporabo Tehnične smernice TSG-1-001:2019 POŽARNA VARNOST V STAVBAH skladno s 7. členom Pravilnika o požarni varnosti v stavbah (Uradni list RS, št. 31/04, 10/05, 83/05, 14/07, 12/13 in 61/17; razen členov 9., 11., 12., 14., 15., drugega, tretjega in četrtega odstavka 13. člena ter priloge 1 in 3).

V načrtu požarne varnosti so zajeti naslednji elementi:

- zmanjšanje možnosti nastanka požara,
- pravočasno odkrivanje in obveščanje o požaru,
- varen umik ljudi, živali in premoženja,
- omejevanje širjenja ognja in dima ob požaru,
- učinkovito in varno gašenje požara ter reševanja iz objekta
- zahteve glede varstva okolja ob požaru,
- organizacijski ukrepi.

Priloženi so načrti, ki prikazujejo rešitve požarne varnosti. Da bo zagotovljena optimalna požarna varnost, morajo biti ukrepi iz tega načrta požarne varnosti upoštevani v celoti.

Ukrepi iz načrta predstavljajo optimalno varnost v posameznem objektu. Investitor se lahko odloči tudi za dodatne ukrepe varstva pred požarom. Zahtev iz tega načrta ni dovoljeno spreminjati brez soglasja pooblaščenega inženirja požarne varnosti.

### **3. TEHNIČNI DEL**

#### **3.1. OPIS OBJEKTA**

##### **3.1.1 Osnovni podatki o investitorju**

Občina Divača  
Kolodvorska ulica 3a  
6215 Divača

##### **3.1.2. Lokacija**

Nameravana gradnja se bo izvedla na parcelah s parcelnimi št. 626/9, 626/18, 626/19, 626/20, vse k.o. 2452 - Divača.

##### **3.1.3 Opis objekta in klasifikacija**

Etažnost: P.  
Neto tlorisna površina: cca 930 m<sup>2</sup>.  
Najvišja višina objekta: 11,00 m.

Klasifikacija  
Obravnavani objekt je klasificiran kot:  
12650 – Stavbe za šport.

##### **3.1.4 Predvidena vgradnja gradbenih proizvodov ter delov objekta izdelanih na gradbišču iz gradbenih materialov**

Nosilne zunanje stene – armiranobetonske.  
Strešna konstrukcija – napihljiva membrana.

### **4 OPIS DEJAVNOSTI IN TEHNOLOŠKIH PROCESOV, KI SE BODO IZVAJALI V OBJEKTU**

#### **4.1 Seznam požarno nevarnih prostorov, naprav in opravil**

Objekt bo vseboval večnamensko športno igrišče. V okviru umestitve prefabriciranih kontejnerjev (proizvodov, danih kot celota na trg), bodo v objektu zagotovljene še garderobe.

##### **Športni prostor**

V športnem prostoru bo večnamensko športno igrišče. Na športnem igrišču je nameščena športna oprema. Z vidika požarne varnosti se v športni dvorani ne pojavljajo nevarnosti za nastanek požara ali eksplozije.

Garderobe

Garderobe so urejene v prefabriciranem kontejnerju (proizvodi, dani kot celota na trg). Z vidika požarne varnosti se v garderobah in sanitarijah ne pojavljajo nevarnosti za nastanek požara ali eksplozije

## 5. OCENA POŽARNE NEVARNOSTI

### 5.1 Ocena požarne ogroženosti

Za obravnavani objekt smo dobili sledečo oceno požarne ogroženosti (Pravilnik o izdelavi ocen požarne ogroženosti, Ur.l. RS št. 180/2020), ki je odvisna od sledečih dejavnikov:

- število etaž = 1 in površina BTP = od 500 do 1000 m<sup>2</sup> → vrednost dejavnika = 2
- namen uporabe: športna dvorana → vrednost dejavnika = 3
- dejavnost v stavbi = športna dvorana → vrednost dejavnika = 0
- vgrajeni gasilni sistemi → vrednost dejavnika = 0
- sistem AJP → vrednost dejavnika = 0
- velikost požarnega sektorja = od 501 do 1000 m<sup>2</sup> → vrednost dejavnika = 0,25
- gasilci (dovoz manj kot 8 minut) in ni vgrajenega sistema NODT → vrednost dejavnika = 0,15
- dolžina evakuacijske poti → vrednost dejavnika = 0
- vertikalne povezave = pritličje → vrednost dejavnika = 0
- odmik stavbe od relevantnih mej → vrednost dejavnika = 0

Izračun:  $V = O - Z + P = 2,5 - 0,4 + 0 = 2,1$

Tabela 5 → **stopnje požarne ogroženosti = 2**

Z oceno se ugotavljajo naslednje stopnje požarne ogroženosti posameznega okolja:

- stopnja 1 - zelo majhna požarna ogroženost,
- **stopnja 2 - majhna požarna ogroženost,**
- stopnja 3 - srednja požarna ogroženost,
- stopnja 4 - srednja do povečana požarna ogroženost
- stopnja 5 - velika požarna ogroženost,
- stopnja 6 - zelo velika požarna ogroženost.

### 5.2 Možni vzroki za nastanek požara

Aktivnosti in dejavnosti, ki se izvajajo v obravnavanem objektu, načeloma niso takšne, da bi predstavljale posebne nevarnosti za nastanek požara oziroma eksplozije. Za obravnavani objekt velja, da je nevarnost za nastanek požara stalno prisotna. Požar v objektu lahko nastane kjer koli v prostoru. Požari, ki bi lahko nastali v obravnavanih prostorih objekta, se razširijo počasi, oziroma z normalno hitrostjo ob upoštevanju zahtevanih in načrtovanih ukrepov.

Glavni vzroki za nastanek požara v objektu so lahko:

- napake na električnih instalacijah,
- kajenje na mestih, kjer to ni dovoljeno in malomarno odvrženi ogorki,
- uporaba orodij, ki iskrijo, oziroma dela z orodji, ki imajo odprt plamen na nedopusten in nezavarovan način oziroma na mestih, ki niso namenjena za tovrstna opravila,
- namerni požig,
- udar strele.

V primeru požara so za ljudi kritične predvsem naslednje vrednosti (v času evakuacije):

- temperatura dima pod stropom ( $h > 2$  m) višja od  $93^{\circ}\text{C}$ ,
- temperatura dima, ki se spusti pod nivo 2 m višja od  $49^{\circ}\text{C}$ ,
- padec koncentracije kisika pod 16 vol%,
- preseganje koncentracije ogljikovega monoksida  $\text{CO} > 30000$  ppm,
- preseganje koncentracije ogljikovega dioksida  $> 5\%$ ,
- ki so informativne. Posebni ukrepi za zaznavanje kritičnih parametrov niso potrebni.

Kritični parametri požara za gradbene elemente so:

- kritična temperatura za betonsko konstrukcijo je  $800^{\circ}\text{C}$ ,
- Pri gorenju gorljivih snovi se sproščajo toksični produkti, ki zahtevajo evakuacijo ljudi v okolici in gašenje z uporabo dihalnih aparatov.
- Vidljivost v primeru, da se dim spusti pod 2,5 m, preprečuje možnost orientacije in dodatno ogroža osebe. Pri določevanju ukrepov za varstvo ljudi in premoženja pred požarom je skladno s zasnovo požarnega varstva izbran tak obseg aktivne in pasivne zaščite objekta, da ne prihaja do kritičnih vrednosti za ljudi (v času evakuacije) in kritične vrednosti za konstrukcijo.

Vpliv objekta na nastanek in razvoj požara

Med značilnosti objekta štejemo arhitekturne in gradbene značilnosti, notranjo opremo, izvedene požarnovarnostne naprave ter mikro in makro klimatske pogoje. Našteti dejavniki vplivajo na čas evakuacije, razvoj požara v objektu in nastanek ter širjenje produktov izgorevanja. Objekt ima v času izgradnje torej značilne lastnosti, ki vplivajo na požarno varnost.

Mednje spadajo predvsem:

- vrsta in količina gorljivih snovi v objektu,
- vpliv geometrije in velikosti prostora na širjenje požara,
- položaj vrat in oken,
- stopnja aktivne in pasivne požarne zaščite,
- vrsta prezračevanja v objektu (kontrolirana temperatura),
- vrsta konstrukcije,
- obložni materiali,
- možnosti za nastanek požara (ponoči, podnevi, letni čas),
- možnosti reševanja in gašenja (kategorija najbližje gasilske enote, oddaljenost, oprema).

Pomembna lastnost objekta, ki v veliki meri vpliva na nastanek in razvoj požara, so tudi tako imenovane arhitekturne značilnosti. Mednje prištevamo:

- velikost in geometrijske značilnosti delov objekta, višino in lastnosti stropov (nakloni, podpore itd.),
- požarne in termodinamične lastnosti notranjih oblog (toplotna prevodnost, specifična toplota, gostota, itd.),
- položaj, velikost in število odprtih (okna, vrata, itd.) na zunanji fasadni stenah in strehi, ki v primeru požara popustijo in vplivajo na odvod dima in dovod zraka,
- lokacija objekta na parceli glede na sosednje objekte in potencialne požarne nevarnosti.

### 5.3 Vrste ter količine požarno nevarnih snovi (požarna obremenitev)

Prostori v objektu spadajo med prostore z normalno nevarnostjo za nastanek požara, v katerih se nahajajo v večini gorljive snovi razreda A. Normalno nevarne vsebine se razvrščajo kot tiste, ki so verjetno vnetljive z zmerno hitrostjo ali oddajajo znatno količino dima. Gorljive in požarno nevarne snovi v objektu predstavljajo materiali (PVC folija, plastika, les, papir, karton, ...) ter vgrajena električna oprema (kabelske izolacije, gorljiva ohišja).

Shranjevanje ali uporaba posebnih požarno in eksplozijsko nevarnih snovi v objektu ni predvideno. Na osnovi znanih dejavnosti ugotavljamo, da niso predvideni eksplozijsko nevarni prostori.

Vsak objekt ogroža požar, ki je pogojen z mnogimi vplivi, ki ga zadržujejo ali pospešujejo, kar v končni fazi vpliva na obseg škode. Z ozirom na požarno varnost zgradb ločimo potencialne nevarnosti in varovalne ukrepe, katerim z dodatnim ovrednotenjem določimo še vpliv požara, ki posebno ogroža ljudi, ovira posredovanje gasilcev in vrednosti, ki lahko povzročijo popolno uničenje objekta. Požarna obremenitev omogoča količinsko ovrednotenje požarnega tveganja in požarne varnosti po enotnih določitvenih enotah. Višja požarna obremenitev **ne pomeni** tudi višje temperature v prostoru, ker gorenje običajno zavira omejen dotok zraka.

V obravnavanem objektu ne bo prisotnih vnetljivih snovi ali drugih požarno nevarnih snovi.

Požarna obremenitev omogoča ovrednotenje požarnega tveganja in požarne varnosti po predpisanih metodah. Skupna ocena požarne obremenitve objekta se deli na **vgrajeno požarno obremenitev** (nosilna konstrukcija, stropovi, zunanji in notranji zidovi) in **prenosno požarno obremenitev** (oprema objekta oziroma gorljiv material v objektu). Nevarnosti, ki izvirajo iz vsebine zgradbe v obliki prenosnih naprav, snovi in blaga, neposredno določajo potek požara in s tem njegov razvoj.

Preglednica 1: Ocenjene požarne obremenitve prostorov na enoto talne površine:

| Po podatkih iz strokovne literature je <b>prenosna požarna obremenitev</b> prostorov glede na njihovo namembnost sledeča: |                                                     |                                   |                                |
|---|-----------------------------------------------------|-----------------------------------|--------------------------------|
| NAMEMBOST   | SPECIFIČNA POŽARNA OBREMENITEV [MJ/m <sup>2</sup> ] | POTENCIALNA POŽARNA NEVARNOST [A] | POTEK POŽARA [hitrost razvoja] |
| Nadtlačna dvorana - športna dvorana                                                                                       | 250                                                 | običajna                          | običajen                       |
| Garderobe, sanitarije   | 250                                                 | običajna                          | običajen                       |

Za dvorano je požarna obremenitev lahko zelo različna glede na opremo v prostoru.

V sektorju dvorane so tudi prostori garderob, sanitarij in drugi prostori potrebni za športno dejavnost. V garderobah je lahko gorljiva oprema kot so klopce in v času obratovanja obleke. Koši so v kovinski izvedbi z majhnimi plastičnimi deli.

Nevarnost za nastanek požara predstavlja gorljivost in hitrost zgorevanja, požarno obremenitev, nevarnost širjenja požara, zadimljenost in korozija, koncentracijo vrednosti, ogroženost ljudi in čas intervencije.

**Specifična požarna obremenitev** objekta je seštevek vgrajene in prenosne požarne obremenitve. Iz tega izvira, da je ocenjena povprečna specifična požarna obremenitev celotnega objekta **nizka** ( $< 1 \text{ GJ/m}^2$ ).

#### **5.4 Pričakovani potek požara in njegove posledice**

V obravnavanih prostorih objekta je pričakovati v prvi vrsti požare značilne za gorenje trdnih snovi ter požare elektroinstalacij. V primeru gorenja trdnih snovi se pričakujemo požare normalnega razvoja. Pričakovano trajanje požara glede na predvidene sisteme požarne zaščite objekta, kakor tudi bližino ustrezno usposobljene gasilske enote, ne bo presegalo časa 30 min. V tem času glede na poznavanje razvoja požara praviloma ne more priti do polno razvitega požara ( $T < 500^\circ\text{C}$ ). Pri gorenju nastale temperature lahko dosežajo tudi  $600^\circ\text{C}$  in več, če požar ni pravočasno omejen.

### **6. UKREPI VARSTVA PRED POŽAROM**

Načrt je narejen na podlagi analize tveganja, ki upošteva faktorje nevarnosti in faktorje, ki vplivajo na požarno varnost ob upoštevanju vgrajenih gradbenih in tehničnih elementov ter sistemov aktivne požarne zaščite.

#### **6.1 Zasnova oziroma koncept požarne varnosti v objektu**

Zasnova požarne zaščite objekta je narejena na naslednjih protipožarnih zahtevah za pripadajoče varnostne ukrepe.

Gradbeni ukrepi:

- varni evakuaciji ljudi na varno oziroma iz objekta,
- zadostni kapaciteti evakuacijskih poti, katere so ustrezno tehnično opremljene,
- zadostni nosilnosti konstrukcije za določen čas v primeru požara,
- ustreznim požarno varstvenim lastnostim obložnih materialov,
- omejeni možnosti za nastanek požara in omejitev širjenja požara po objektu - omejitev požara na del požarnega sektorja ter preprečitev širjenja požara na sosednje objekte,
- zadostnem številu dovozov in dostopov za intervencijska vozila do objekta.

Tehnični ukrepi:

- inštalacija sistema varnostne razsvetljave,
- zadostni količini sredstev za gašenje v primeru požara (gasilni aparati).

Organizacijski ukrepi:

- zagotavljanje prostih površin za potrebe intervencije
- redni kontroli objekta, gasilnih sredstev in vgrajenih sistemov aktivne požarne zaščite
- za objekt mora biti izdelan požarni red,
- določene morajo biti osebe za izvajanje evakuacije in gašenje začetnih požarov,
- zaposleni morajo biti usposobljeni iz področja zagotavljanja požarne varnosti.

Cilji požarne zaščite temeljijo na:

- varovanju ljudi tako, da ni trajnih posledic v primeru nastanka požara,
- varovanju premoženja, da je največja škoda (zaradi ognja) omejena,
- preprečevanju prenosa požara na sosednje objekte drugih lastnikov in obratno,
- varno obratovanje dela objekta, ki je v obratovanju tudi v času rednih vzdrževalnih del.

Cilj zaščite objekta je zavarovanje oseb v objektu v največji možni meri, kot to omogoča stanje tehnike in vzporedno kot rezultat maksimalne zaščite oseb, tudi omejitev največje možne škode samo na del požarnega sektorja. Ob upoštevanju ukrepov in zahtev te študije, ki morajo biti s postopki in periodiko vneseni tudi v priloge k požarnemu redu, je zagotovljeno varno obratovanje objekta, hkrati pa je ustrezna tudi varnost objekta pred požarom.

## **6.2 Določitev odmikov od sosednjih objektov in parcel glede na požarne lastnosti zunanjih delov objekta:**

Odmiki objekta od parcelnih mej so naslednji:

Na severni strani bo objekt – balon postavljen do parcelne meje obstoječega zunanjega igrišča, kjer se trajno ne bo gradilo .

Na vzhodni strani je odmik objekta od sosednje parcele minimalno 2,85 m.

Na južni strani je odmik objekta od sosednje parcele minimalno 2,59 m.

Na zahodni strani je odmik objekta od sosednje parcele minimalno 40,00 m.

Obravnavani balon nima požarno neodpornih površin. Odmik balona od obstoječih objektov je več kot 10 m z vseh strani zato ni zahtev za požarno odpornost zunanje stene proti relevantni oziroma sosednji meji.

Glede na višino objekta (nad 10 m) mora biti fasada oziroma napihljiva membrana izvedena iz materialov s požarnimi karakteristikami klasifikacije najmanj **B-d0**.

Odmiki objekta od sosednjih parcelnih meja ustrezajo zahtevam tehnične smernice (TSG-1-001:2019 – Požarna varnost v stavbah) in s tem preprečujejo preskok ognja na drug objekt. Glede na zadostno oddaljenost obravnavanega objekta od sosednjih objektov ni nevarnosti za prenos požara na sosednje objekte in obratno.

### 6.3 Nosilna konstrukcija

Nosilno konstrukcijo objekta predstavlja armiranobetonska temeljna plošča in armiranobetonski obodni zidovi. Za armiranobetonski sklop objekta se zahteva nosilnost konstrukcije najmanj 30 minut **R30**. Napihljiva membrana nima nosilne konstrukcije.

### 6.4 Požarna odpornost zunanjih in notranjih delov objekta

Glede na vrsto in uporabnost celotnega objekta ter razvrstitev med prostore s specifično požarno obremenitvijo, je potrebno vgraditi konstrukcijske elemente s sledečimi minimalnimi zahtevami:

- armiranobetonska nosilna konstrukcija požarno odporna najmanj 30 minut **R30**,
- prefabricirani montažni kontejnerji za garderobe in sanitarije morajo biti narejeni iz negorljivih materialov klasifikacije **A1 ali A2** oziroma morajo biti požarno odporni najmanj 30 minut **REI 30**,
- talne obloge v dvorani oziroma na igrišču morajo biti iz materialov klasifikacije najmanj **C<sub>f</sub> s2**,
- fasada oziroma napihljiva membrana izvedena iz materialov s požarnimi karakteristikami klasifikacije najmanj **B-d0**.

### 6.5 Zahteva za razdelitev objekta v požarne in dimne sektorje ter v morebitne nadaljnje delitve

Celoten objekt je en požarni sektor.

#### Požarni sektor PS 1:

- prostori v pritličju oziroma nadtladni dvorani
- površina cca 930 m<sup>2</sup>.

### 6.6 Zagotavljanje hitre in varne evakuacije

Število in dolžine evakuacijskih poti so zasnovane glede na lego, površino požarnega, namembnost prostorov in največjega števila ljudi, ki se nahaja znotraj požarnega sektorja. Evakuacijske poti objekta se bodo v primeru požara uporabljale tudi kot poti za intervencijo.

Evakuacija iz obravnavanih prostorov (tehnična smernica TSG 1-001:2019):

- maksimalna dolžina evakuacijske poti – en končni izhod: 35 m,
- maksimalna dolžina evakuacijske poti – dva ali več končnih izhodov: 50 m.

V objektu se bo nahajalo naslednje število ljudi:

- do 100 ljudi.

Iz pritličja oziroma nadtladne dvorane poteka evakuacija skozi dva izhoda na prosto.

Zahteve za evakuacijske poti:

- potrebno je zagotoviti dva izhoda širine najmanj 0,9 m,
- v posameznih prostorih morajo biti vrata tako postavljena, da je iz vsake točke prostora izveden izhod na prosto ali na varno mesto v največji razdalji 50 m,
- vrata na evakuacijskih poteh se morajo odpirati v smeri umika razen iz prostorov, kjer se v prostoru ne bo zadrževalo več kot 20 oseb,
- najmanjša širina evakuacijskih poti (stopnišč in hodnikov) mora biti 1,2 m,
- širina vrat na evakuacijski poti ne sme biti manjša od 0,9 m,
- vrata na evakuacijski poti se morajo odpirati od znotraj v smeri evakuacije z enim samim prijemom, brez pripomočkov in v polni širini s kljuko izvedeno v skladu s **SIST EN 179**,
- na evakuacijskih poti ne sme biti opreme in drugih gradiv, ki zapirajo evakuacijski prehod in povečujejo tveganje širjenja požara.

Glede na število oseb, ki se bodo nahajale v objekt, število evakuacijskih izhodov ustreza. Potrebna širina izhodov je določena glede na pričakovano maksimalno število ljudi hkrati prisotnih oseb ter način in možnost evakuacije. Razporeditev izhodov izpolnjuje predhodno navedene zahteve o dolžinah poti za evakuacijo.

Varna področja evakuiranih oseb zunaj objekta.

Varna področja ob pobegu v sili (požar, potres in druge nevarnosti) se nahajajo na zunanjih površinah, na varni oddaljenosti od objekta na jugovzhodni, severovzhodni in severozahodni strani objekta.

V prostorih in nad prehodi morajo biti nameščeni znaki smeri izhoda. Znaki za smer izhoda v primeru evakuacije morajo biti nedvoumno označeni s poenotenimi oznakami (SIST 1013) in morajo biti na vidnem mestu. Barva znaka mora biti v skladu z zahtevami SIST ISO 3864, in sicer bel simbol (piktogram) na zeleni podlagi, pri čemer mora zeleni del zavzemati najmanj polovico celotne površine znaka.

Smeri izhodov se označi s piktogrami ustreznih velikosti na vidni razdalji skladno z zahtevami SIST 1013. V hodnikih do dolžine 5 m (velja tudi za stopnišča) so velikosti znakov 100 x 50 v primeru osvetljenih znakov in velikosti 50 x 25 v primeru svetlečih znakov. V hodnikih do dolžine 10 m so velikosti znakov 200 x 100 v primeru osvetljenih znakov in velikosti 100 x 50 v primeru svetlečih znakov. Posebej je potrebno pravilno določiti osvetljenost in velikost v športni dvorani.

## **6.7 Sistemi za javljanje in alarmiranje**

Glede na namembnost objekta oziroma namembnost in velikost požarnega sektorja vgradnja sistema za avtomatsko javljanje požara ni zahtevana.

## **6.8 Varnostna razsvetljava**

Skladno z zahtevami smernice (TSG-1-001:2019 – Požarna varnost v stavbah) je potrebno v objektu namesti varnostno razsvetljavo ter ustrezno označiti evakuacijske poti.

Na evakuacijski poti je predvidena varnostna razsvetljava, ki omogoča varno evakuacijo ob izpadu električne energije.

Varnostna razsvetljava je nepremična osvetlitev, ki služi za evakuacijo ljudi in deluje tudi pri izpadu električne napetosti, oz. se samodejno preklopi na zasilni vir napajanja. (rezervni vir bat. – akumulatorski vložki). Označitev evakuacijskih poti omogoča lažjo orientacijo in opozarja na bližnje izhode in zasilne izhode.

Luči varnostne razsvetljave je potrebno razmestiti po prostoru tako, da se ljudje lahko orientirajo in poiščejo izhod.

Varnostno razsvetljavo je potrebno redno pregledovati in vzdrževati po navodilih proizvajalca. Lastnik objekta je odgovoren za brezhibno delovanje varnostne razsvetljave.

Varnostna razsvetljava mora omogočati osvetljenost 1 lx na celotni trasi umika.

Podrobnejši opis varnostne razsvetljave mora biti naveden v elektro projektu varnostne razsvetljave.

V primeru izpada omrežne napetost mora zasilna razsvetljava omogočiti orientacijo v celotnem objektu.

Varnostna razsvetljava naj se izvede v skladu s standardi:

- SIST EN 1838, Razsvetljava-Zasilna razsvetljava,
- EN 50172, Emergency escape lighting systems,
- EN 50171,
- SIST 1013, Požarna zaščita-varnostni znaki-Evakuacijska pot, naprave za gašenje in ročni javljalniki požara,
- SIST EN 60598-2-22, Luminaires for emergency lighting.

Zahteve:

- nivo osvetljenosti vzdolž poti umika, merjeno na tleh v sredini v hodnikih do 2 m širine min.: 1.0 Lx,
- nivo osvetljenosti po celotnem prostoru v prostorih za veliko število uporabnikov min.: 0.5 Lx (sredinska avla, mala in velika dvorana),
- nivo osvetljenosti pri gasilnikih, hidrantih, in ročnih javljalnikih požara min.: 5.0 Lx,
- nivo osvetljenosti na delovnih mestih s posebnimi nevarnostmi min.: 15.0 lx, merjeno na delovni ravnini,
- označbe poti za evakuacijo naj se izvedejo s piktogrami, označbe smeri za evakuacijo so lahko na svetilkah ali v neposredni bližini svetilk varnostne razsvetljave, označbe naj bodo navpičn,
- potrebni čas delovanja svetilk pri izpadu omrežne napetosti je minimalno ena (1) ura,
- svetilke naj bodo označene s številko tokokrogov in zaporedno številko svetilke v tokokrogu, označbe naj bodo rdeče barve,
- vsak tokokrog mora imeti stikalo za preizkus delovanja svetilk,
- pred zagonom je potrebno pridobiti potrdilo o brezhibnem delovanju sistema aktivne požarne zaščite, ki ga izda pooblaščen organizacija.

Namestitev varnostne razsvetljave

Varnostna razsvetljava se naj predvidi na hodnikih, nad izhodnimi vrati iz prostorov, generalno v skupnih prostorih, ki so namenjeni evakuaciji, zbiranju večjega števila ljudi ali posebni prostori kot so elektro, itd..

## **6.9 Odvod dima in toplote**

Za obravnavani objekt odvod dima in toplote ni zahtevan.

## **6.10 Električna napeljava**

Objekt se bo napajal z električno energijo iz javnega omrežja. Pri projektiranju el .instalacij se mora upoštevati smernico TSG-N-002:2013 Nizkonapetostne električne instalacije in dopolnitev Ur.I.RS št. 2/2012.

Kabli, ki se bodo vgradili v obravnavani objekt morajo biti iz materialov klasifikacije **C<sub>ca</sub>s1d2a1**.

### **Rezervno napajanje z električno energijo**

Za naslednje požarnovarnostne sisteme je potrebno zagotoviti rezervno napajanje za primer izpada električne energije:

– varnostna razsvetljava – akumulatorji ali centralni vir; min. 60 minut.

## **6.11 Strelovodna zaščita**

Za obravnavani objekt je potrebno izvesti strelovodno instalacijo. Za strelovodno instalacijo velja, da mora biti projektirana in izvedena v skladu s Pravilnikom o zaščiti stavb pred delovanje strele (Ur. list RS št. 28/09) in v skladu s tehnično smernico TSG-N-003:2013 Zaščita pred delovanjem strele. Posebno pozornost je potrebno posvetiti ozemljitvi. S strelovodno ozemljitvijo mora biti povezana vsa instalacija v objektu oziroma mora biti izvedeno izenačevanje potencialov v objektu. Potrebno je opravljati redne preglede in meritve ozemljil. Preglede in meritve ozemljil je potrebno opraviti: – po vsaki predelavi ali popravilu, – po udaru strele v napeljavo ali objekt, – v rednih periodičnih presledkih po predpisih.

## **6.12 Prezračevanje, hlajenje in ogrevanje**

Ogrevanje, hlajenje in prezračevanje bo preko ventilacijskih enot s stalnim vpihovanjem zraka – glavna ventilacijska enota z gretjem na toplo vodo in pomožna (zasilna) ventilacijska enota. Ogrevanje, hlajenje in prezračevanje je sestavni del tehnične dokumentacije dobavitelja membranske strešne konstrukcije, kontejnerjev ter ostale opreme.

## **6.13 Ukrepi za učinkovito intervencijo in gašenje**

Obravnavani balon bo postavljen na obrobju oziroma izven naselja, skladno s smernico TSG-1-001:2019 tabelo 41: zahtevana količina vode za gašenje stavb zunaj naselij je potrebno zagotoviti za gašenje požara vsaj 10 m<sup>3</sup> vode.

### **6.13.2 Gasilci in oprema**

Ob požaru na oziroma v objektu bo možno računati na prostovoljno gasilsko društvo PGD Divača, ki je od objekta oddaljena cca 1,1 km in bo lahko na kraju požara v ca 5 minutah ter ostala prostovoljna gasilska društva. Gasilci so opremljeni (voda, pena, prah) in usposobljeni za gašenje vseh vrst požarov, ki bi lahko nastali na obravnavanem objektu.

### 6.13.3 Viri vode za gašenje

#### Zunanje hidrantno omrežje

Na obravnavanem območju ni izvedena zunanja hidrantna mreža. Za gašenje požarov na objektu se zagotavlja vodo za gašenje z gasilskimi vozili.

#### Notranje hidrantno omrežje

Glede na bruto tlorisno površino stavbe (970,00 m<sup>2</sup>) in ob upoštevanju tč. 4.2.1.1. tehnične TSG-1-001:2019 – Požarna varnost v stavbah izvedba notranjega hidranta ni zahtevana.

### 6.13.4 Določitev gasilnikov

Upoštevan je Pravilnik o izbiri in namestitvi gasilnih aparatov (Uradni list RS, št. 67/2005).

Ena enota gasila ustreza gasilnemu učinku 1 kg gasilnega praška ABC (amonijev fosfat).

Število in tip gasilnikov je izbrano v skladu s standardom SIST EN 3:

| Enote gasila v odvisnosti gasilne sposobnosti |                        |      |
|-----------------------------------------------|------------------------|------|
| Enote gasila<br>(EG)                          | Gasilniki po SIST EN 3 |      |
|                                               | A                      | B    |
| 6                                             | 21A                    | 113B |
| 9                                             | 27A                    | 144B |
| 12                                            | 43A                    | 233B |

Potrebno število gasilnih aparatov je:

| Požarni<br>sektor | Število in tip gasilnikov po<br>SIST EN 3   |
|-------------------|---------------------------------------------|
| PS1               | 6 x GASILNI PARAT NA PRAH (EG 12→43A, 233B) |

Namestitev gasilnika je predvidena blizu kraja, kjer lahko nastane požar in sicer tako, da jih požar ne more zajeti in je omogočena njihova uporaba v primeru požara. V kolikor namerava požar pogasiti nekdo, ki ni bil v tem prostoru, ima ustrezen gasilnik pri roki in mu ni treba ponj v nevarno območje.

Gasilnik se namesti tako, da je glava ročnega gasilnika z mehanizmom za aktiviranje v višini 80 do 120 cm od tal.

Gasilnike je potrebno redno vzdrževati in pregledovati (preglede lahko opravljajo le podjetja ali posamezniki, ki izpolnjujejo pogoje iz Pravilnika o minimalnih tehničnih in drugih pogojih za vzdrževanje ročnih in prevoznih gasilnih aparatov).

### **6.13.5 Zahteve dovozne poti**

Dovozne poti za gasilska vozila so utrjene površine v višini terena, ki so neposredno povezane z javnimi prometnimi površinami. Omogočajo dostop do postavitvenih in delovnih površin za gasilska vozila. Dovoz intervencijskih vozil mora biti zagotovljen najmanj iz ene strani ter mora biti prost v vsakem času. Intervencijska pot mora biti vedno prosta.

Širina ravnega dela dovozne poti mora biti najmanj 3,5 m.

Po smernici SZPV 206 določena širina ravnega dela dovozne poti 3,5 m zadostuje za vozila, široka do 2,5 m, kar je normalna širina v cestnem prometu.

Dovozne poti za gasilska vozila morajo biti utrjene tako, da lahko po njih vozijo gasilska vozila z osno obremenitvijo do 10 t.

Dostop oz. dovoz je urejen iz lokalne ceste.

### **6.13.6 Zahteve za dostopne poti**

Dostopne poti so površine v višini terena, ki povezujejo površine v zgradbah in dvorišča z javnimi prometnimi površinami. Omogočajo dostop z reševalno in gasilsko opremo do dvorišč.

Dostopne poti morajo biti široke najmanj 1,2 m.

Dostopna pot mora biti ravna, še posebej, če je z ene ali obeh strani omejena z zidom ali ograjo.

### **6.13.7 Delovne površine**

Delovne površine za gasilska vozila so utrjene površine na zemljišču, ki so povezane z javnimi prometnimi površinami neposredno ali pa prek dovoznih poti za gasilska vozila. Namenjene so postavitvi gasilskih vozil, razlaganju in pripravi opreme za reševanje in gašenje.

Delovne površine za gasilska vozila morajo biti načrtovane površine najmanj 6 x 11 m.

Delovne površine za gasilska vozila morajo biti označene skladno z zahtevami smernice SZPV 206.

Skladno z zahtevami tč. 4.3.3.3 tehnične smernice TSG-1-001:2019 – Požarna varnost v stavbah je potrebno je potrebno zagotoviti naslednje delovne površine in sicer obravnavan objekt imata tlorisno površino 970 m<sup>2</sup> (bruto) in obseg zidane površine 132 m, kar pomeni, da pri dani situaciji potrebna izvedba dostopa do ene strani stavbe in izvedba ene delovne površine. Delovna površina za gasilska vozila je predvidena na zahodni strani objekta. Do objekta je zagotovljen nemoten dostop za gasilske enote.

### **6.13.8 Zahteve glede varstva okolja ob požaru**

#### **Gasilna sredstva in njihov vpliv na okolje ob požaru**

Glede na lokacijo, infrastrukturo in namembnosti objekta ni posebnih zahtev za varstvo okolja pred požarom, če se bo uporabljala kot gasilo izključno voda. V primeru uporabe gasilne pene za gašenje požara, je potrebno peno zadržati na gorečem področju do razgradnje in preprečiti njeno iztekanje v kanalizacijski sistem.

Skladno s Smernico za zajem požarne vode, IZS MST-13-2020 za obravnavani objekt ni predvidenih posebnih požarnih ukrepov za zajem požarne vode.

### 6.13.9 Organizacijski ukrepi

Lastnik ali uporabnik mora imeti predpisan požarni red, ki mora biti izdelan v skladu s Pravilnikom o požarnem redu. Poleg ostalih obveznih vsebin je treba v požarnem redu posebno pozornost nameniti:

#### Organizaciji varstva pred požarom

Določiti je treba odgovornosti lastnika, zaposlenih in obiskovalcev za varstvo pred požarom. Delodajalec mora pooblastiti odgovorne osebe za gašenje začetnih požarov in izvajanje evakuacije.

Določiti je treba osebe, ki so odgovorne za pomoč pri evakuaciji mobilno oviranim osebam.

#### Požarno nevarnim delom

Vsa požarno nevarna dela morajo biti posebej odobrena v pisni obliki (dovoljenje za izvajanje požarno nevarnih del) in zavarovana (procedure/postopki za požarno nevarna dela). Za vsa dela z odprtim ognjem in z orodjem, ki iskri, velja, da morajo biti pisмено odobrena, dobro zaščitena in zavarovana (izvajati se smejo le ob stalni prisotnosti požarne straže ves čas izvajanja del; pol ure po zaključku del je potrebno taka mesta kontrolirati).

#### Usposabljanju zaposlenih

Zaposleni morajo imeti redno usposabljanje s področja varstva pred požarom ter za izvajanje evakuacije.

Zaposleni morajo znati ravnati z gasilnimi aparati. Zaposleni morajo sodelovati pri evakuaciji obiskovalcev.

#### Ukrepom za zagotavljanje prostih evakuacijskih poti

V požarnem redu mora biti določena oseba, ki je odgovorna za proste in dostopne evakuacijske poti.

Določeni morajo biti način in kontrola izvajanja ukrepov za zagotavljanje prostih evakuacijskih poti.

#### Vzdrževalna in prenovitvena dela

Lastnik mora z izvajalci skleniti pisni dogovor o izvedbi ukrepov protipožarnega varovanja v času izvajanja del. Izvajalci morajo biti seznanjeni s požarnim redom in morajo njegova določila upoštevati pri svojem delu.

Lastnik v pisnem dogovoru z izvajalci določi način zagotavljanja požarne varnosti in ukrepe v primeru vročih del npr. požarna straža.

#### Sistemi aktivne požarne zaščite

Brezhibnost sistemov aktivne požarne zaščite se dokazuje s potrdili o brezhibnem delovanju. Zagotovljeno mora biti tehnični nadzor kar zajema kontrole, servise in vzdrževanje vgrajenega sistema aktivne požarne zaščite v skladu z navodili proizvajalca, ki jih zavezanec v skladu s predpisi in z drugimi normativnimi dokumenti, ki urejajo graditev objektov, ob vgradnji prejme skupaj s sistemom aktivne požarne zaščite.

## 7. ZAKLJUČEK

Iz projektne dokumentacije za obravnavan objekt je razvidno, da načrtovani gradbeni, tehnični in organizacijski ukrepi ustrezajo določilom in zahtevam iz veljavnih slovenskih tehničnih predpisov in s tem zadostujejo za zadostno požarno varnost ljudi, objekta in premoženja v soseščini.

## **8. PRILOGE**


### **IZKAZ POŽARNE VARNOSTI**

## **9. NAČRTI**

**Načrt št. 1:**      Situacija

**Načrt št. 2:**      Tloris pritličja

## IZKAZ POŽARNE VARNOSTI
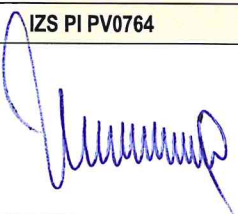
|                                                                 |   |
|-----------------------------------------------------------------|---|
| <b>PODATKI O GRADNJI</b>                                        |   |
| naziv gradnje                                                   | POKRITO IGRIŠČE V DIVAČI   |
| kratek opis gradnje                                             | Investitor želi zgraditi nadtlačno dvorano v Divači, etažnosti P, na območju obstoječega zunanjega večnamenskega športnega igrišča, s pripadajočo zunanjo ureditvijo in priključki na GJI (nov elektro priključek, obstoječ cestni priključek).   |
| VRSTE GRADNJE                                                   | <u>novogradnja – novozgrajen objekt</u>   |
| Označiti vse ustrezne vrste gradnje                             | novogradnja – prizidava   |
|                                                                 | rekonstrukcija   |
|                                                                 | sprememba namembnosti   |
|                                                                 | odstranitev celotnega objekta   |
|                                                                 | legalizacija   |
|                                                                 | vzdrževalna dela   |
| <b>PODATKI O PROJEKTNI DOKUMENTACIJI</b>                        |   |
| vrsta dokumentacije                                             | PZI   |
| številka projekta                                               | 709-2026   |
| <b>PODATKI O NAČRTU</b>                                         |   |
| strokovno področje načrta                                       | NAČRT S PODROČJA POŽARNE VARNOSTI   |
| naziv načrta                                                    | IZKAZ POŽARNE VARNOSTI   |
| številka načrta                                                 | 08-NPV-2026   |
| datum izdelave                                                  | Junij 2026   |
| datum spremembe                                                 |   |
| <b>PODATKI O PROJEKTANTU NAČRTA</b>                             |   |
| Projektant načrta (naziv družbe)                                | P.G.M. Inženiring d.o.o.   |
| naslov                                                          | Cesta na Lenivec 102, 6210 Sežana   |
| odgovorna oseba projektanta načrta                              | Gregor M. Jošt   |
| podpis odgovorne osebe projektanta načrta                       | <div style="display: flex; align-items: center; justify-content: space-between;"> <div style="text-align: center;">  </div> <div style="text-align: center;">  <div style="font-size: 0.8em;"> <b>P.G.M.</b><br/>             INŽENIRING d.o.o.<br/>             CESTA NA LENIVEC 102<br/>             SEŽANA<br/>             ID ZA DOV: SI47018682           </div> </div> </div> |
| <b>PODATKI O IZDELOVALCU NAČRTA</b>                             |   |
| ime in priimek pooblaščenega arhitekta, pooblaščenega inženirja | Stojan Iskra, dipl.var.inž   |
| identifikacijska številka                                       | IZS PI PV0764   |
| podpis pooblaščenega arhitekta, pooblaščenega inženirja         | <div style="display: flex; align-items: center; justify-content: space-between;"> <div style="text-align: center;">  </div> <div style="text-align: center;">  </div> </div>   |

PODATKI O OBJEKTU

Naziv objekta:

**POKRITO IGRIŠČE V DIVAČI**

Klasifikacija objekta:

**12650 Stavbe za šport**

Lokacija objekta:


**Parcele s parcelnimi št. 626/9, 626/18, 626/19, 626/20,  
vse k.o. 2452 - Divača**

Izdelovalec izkaza požarne varnosti  
faza PZI:

**P.G.M. Inženiring d.o.o., Cesta na Lenivec 102,  
6210 Sežana**

Pooblaščen inženir:

**STOJAN ISKRA, dipl.var.inž.  
IZS PI PV0764**

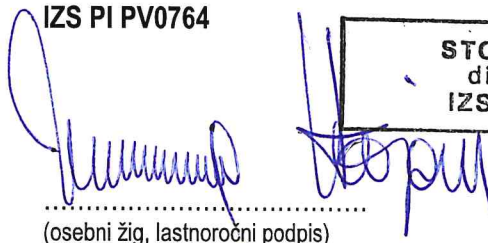

(osebni žig, lastnoročni podpis)

Datum izdelave:

**Junij 2026**

Izdelovalec izkaza požarne varnosti  
faza PID:

---

Pooblaščen inženir:

---

Datum izdelave:

---

# **Požarnovarnostni ukrepi**

| Požarnotvarnostni ukrepi                                                                              | Načrtovani ukrepi (PZI)   | Izvedeni ukrepi (PID) |                 |        |
|---|---|-----------------------|-----------------|--------|
|   |   | Ukrep                 | Datum in podpis | Opombe |
| Širjenje požara na sosednje objekte                                                                   |   |                       |                 |        |
| Zahteve za odmike od sosednjih objektov in mej sosednjih zemljišč                                     | <p>Odmiki objekta od parcelnih mej so naslednji:</p> <p>Na severni strani bo objekt – balon postavljen do parcelne meje obstoječega zunanjega igrišča, kjer se trajno ne bo gradilo .</p> <p>Na vzhodni strani je odmik objekta od sosednje parcele minimalno 2,85 m.</p> <p>Na južni strani je odmik objekta od sosednje parcele minimalno 2,59 m.</p> <p>Na zahodni strani je odmik objekta od sosednje parcele minimalno 40,00 m.</p> <p>Obravnavani balon nima požarno neodpornih površin. Odmik balona od obstoječih objektov je več kot 10 m z vseh strani zato ni zahtev za požarno odpornost zunanje stene proti relevantni oziroma sosednji meji.</p> |                       |                 |        |
| Zahteve za zunanje stene, fasade, strope in strešno kritino oziroma druge požarne ločitve med objekti | <p>Glede na višino objekta (nad 10 m) mora biti fasada oziroma napihljiva membrana izvedena iz materialov s požarnimi karakteristikami klasifikacije najmanj <b>B-d0</b>.</p>   |                       |                 |        |
| Nosilnost konstrukcije ter širjenja ognja po stavbi                                                   |   |                       |                 |        |
| Zahteve za požarno odpornost nosilne konstrukcije                                                     | <p>Nosilno konstrukcijo objekta predstavlja armiranobetonska temeljna plošča in armiranobetonski obodni zidovi. Za armiranobetonski sklop objekta se zahteva nosilnost konstrukcije najmanj 30 minut <b>R30</b>.</p> <p>Napihljiva membrana nima nosilne konstrukcije.</p>   |                       |                 |        |

|   |   |  |  |  |
|---|---|--|--|--|
| Zahteve za razdelitev objekta v požarne sektorje s požarnimi obremenitvami požarnih sektorjev in površinami požarnih sektorjev                              | <p>Celoten objekt je en požarni sektor.</p> <p><b>Požarni sektor PS 1:</b></p> <ul style="list-style-type: none"> <li>- prostori v pritličju oziroma nadtladni dvorani</li> <li>- površina cca 930 m<sup>2</sup>.</li> </ul> |  |  |  |
| Zahteve za požarne odpornosti na mejah požarnih sektorjev (stene, stropi, optine, preboji za instalacije, parapeti, fasade, zaščite zunanjih stopnišč, ipd. | Ni požarnih ločitev.   |  |  |  |
| Zahteve za obložne materiale in druge vgrajene materiale v objektu, kot so npr. talne, stenske in stropne obloge                                            | Talne obloge v dvorani oziroma na igrišču morajo biti iz materialov klasifikacije najmanj <b>C<sub>fi</sub> s2</b> .   |  |  |  |
| <b>Širjenja dima po objektu in prezračevanje</b>   |   |  |  |  |
| Zahteve za razdelitev objekta v dimne sektorje, s seznamom in površinami dimnih sektorjev in opisom dimnih zaves                                            | Delitev na dimne sektorje je enaka delitvi požarnih sektorjev.   |  |  |  |
| Zahteve za odvod dima in toplote in površine za oddimljanje                                                                                                 | Odvod dima in toplote ni zahtevan.   |  |  |  |
| Zahteve za kontrolo dima (npr. naprave za kontrolo dima v požarnih stopniščih)                                                                              | Ni.   |  |  |  |
| Zahteve za prezračevalne sisteme (požarna odpornost, dimotesnost, vgradnja požarnih loput, krmiljenje prezračevanja ob požaru)                              | Ni.   |  |  |  |

| Evakuacijske poti   |   |  |  |  |
|---|---|--|--|--|
| Predvideno največje število oseb, ki se lahko hkrati zadržujejo v objektu in posameznih prostorih                      | V objektu je predvidenih do 100 ljudi.   |  |  |  |
| Zbirno mesto (zahteve za lokacijo)                                                                                     | Zbirno mesto se nahajajo na zunanjih površinah, na varni oddaljenosti od objekta na severni strani na dvorišču.   |  |  |  |
| Zahteve za evakuacijske izhode na varno mesto (seznam izhodov z lokacijami in dimenzijami, posebnosti glede odpiranja) | <p>Iz pritličja oziroma nadtladne dvorane poteka evakuacija skozi dva izhoda na prosto.</p> <p>Zahteve za evakuacijske poti:</p> <ul style="list-style-type: none"> <li>– potrebno je zagotoviti dva izhoda širine najmanj 0,9 m,</li> <li>– v posameznih prostorih morajo biti vrata tako postavljena, da je iz vsake točke prostora izveden izhod na prosto ali na varno mesto v največji razdalji 50 m,</li> <li>– vrata na evakuacijskih poteh se morajo odpirati v smeri umika razen iz prostorov, kjer se v prostoru ne bo zadrževalo več kot 20 oseb,</li> <li>– najmanjša širina evakuacijskih poti (stopnišč in hodnikov) mora biti 1,2 m,</li> <li>– širina vrat na evakuacijski poti ne sme biti manjša od 0,9 m,</li> <li>– vrata na evakuacijski poti se morajo odpirati od znotraj v smeri evakuacije z enim samim prijemom, brez pripomočkov in v polni širini s kljuko izvedeno v skladu s <b>SIST EN 179</b>,</li> <li>– na evakuacijskih poti ne sme biti opreme in drugih gradiv, ki zapirajo evakuacijski prehod in povečujejo tveganje širjenja požara.</li> </ul> |  |  |  |


|   |   |  |  |  |
|---|---|--|--|--|
| Zahteve za nezaščitene dele evakuacijske poti (največje dovoljene dolžine in širine)                   | Najmanjša širina evakuacijskih poti mora biti 1,2 m.<br>Širina vrat na evakuacijski poti ne sme biti manjša od 0,9 m. Vrata na evakuacijskih poteh se morajo odpirati v smeri umika.   |  |  |  |
| Zahteve za zaščitene dele evakuacijske poti (lokacija, zahtevana širina in največje dovoljene dolžine) | Ni predvidenih požarno zaščitene hodnikov in stopnišč.   |  |  |  |
| Zahteve za označitev in osvetlitev evakuacijskih poti                                                  | Evakuacijska pot je naravno in umetno osvetljena.<br><br>Smeri izhodov se označi s piktogrami ustreznih velikosti na vidni razdalji skladno z zahtevami SIST EN 1838.<br><br>PIKTOGRAM PO SIST 1013<br><br> |  |  |  |
| Zahteve za evakuacijo povezane z dvigali                                                               | Ni.   |  |  |  |
| Varnostna razsvetljava :                                                                               | Namembnost in velikost objekta oziroma prostorov zahteva vgradnjo varnostne razsvetljave.   |  |  |  |

| <b>Odkrivanje požara in alarmiranje</b>   |   |  |  |  |
|---|---|--|--|--|
| Načini odkrivanja požara (stalna prisotnost - organizacijski ukrepi / sistemi za avtomatsko odkrivanje požara)                                                                     | Ni zahtev.   |  |  |  |
| Alarmiranje (stalna prisotnost - organizacijski ukrepi/ avtomatsko alarmiranje z zvočnim, govornim ali svetlobnim sporočanjem, prenos alarma na stalno zasedeno mesto)             | Ni zahtev.   |  |  |  |
| <b>Energijsko napajanje in krmiljenje naprav in sistemov za požarno varnost in krmiljenje</b>                                                                                      |   |  |  |  |
| Zahteve za rezervno energijsko napajanje sistemov in naprav za požarno varnost v objektu (čas zagotavljanja napajanja, požarna zaščita, požarna odpornost kablov ali kinet)        | <b>Rezervno napajanje z električno energijo</b><br>Za naslednje požarnovarnostne sisteme je potrebno zagotoviti rezervno napajanje za primer izpada električne energije:<br>– varnostna razsvetljava – akumulatorji ali centralni vir; min. 60 minut. |  |  |  |
| Zahteve za aktivacije in deaktivacije naprav in sistemov (ročno ali avtomatsko preko požarne centrale, možnost ponovnega ročnega vklopa in druge zahteve za krmiljenja za gasilce) | Ni zahtev.   |  |  |  |


| Naprave in sistemi za gašenje ter zahteve za gasilce                                                                                         |   |  |  |  |
|---|---|--|--|--|
| <p>Zahtevana oskrba z vodo (viri vode za gašenje, kapaciteta in trajanje, število in zahteve za izvedbo zunanjih in notranjih hidrantov)</p> | <p>Obravnavani balon bo postavljen na obrobju oziroma izven naselja, skladno s smernico TSG-1-001:2019 tabela 41: zahtevana količina vode za gašenje stavb zunaj naselij je potrebno zagotoviti za gašenje požara vsaj 10 m<sup>3</sup> vode.</p> <p>Ob požaru na oziroma v objektu bo možno računati na prostovoljno gasilsko društvo PGD Divača, ki je od objekta oddaljena cca 1,1 km in bo lahko na kraju požara v ca 5 minutah ter ostala prostovoljna gasilska društva. Gasilci so opremljeni (voda, pena, prah) in usposobljeni za gašenje vseh vrst požarov, ki bi lahko nastali na obravnavanem objektu.</p> <p>Zunanje hidrantno omrežje<br/>Na obravnavanem območju ni izvedena zunanja hidrantna mreža. Za gašenje požarov na objektu se zagotavlja vodo za gašenje z gasilskimi vozili.</p> <p>Notranje hidrantno omrežje<br/>Glede na bruto tlorisno površino stavbe (970,00 m<sup>2</sup>) in ob upoštevanju tč. 4.2.1.1. tehnične TSG-1-001:2019 – Požarna varnost v stavbah izvedba notranjega hidranta ni zahtevana.</p> |  |  |  |

|   |   |  |  |  |
|---|---|--|--|--|
| Zahteve za gasilne sisteme (lokacija, gasilo, način aktiviranja, karakteristične zahteve za gašenje)            | <b>PS1 7 x GASILNI PARAT NA PRAH (EG 12→43A, 233B)</b><br>Namesti se na steno. Ročka za aktiviranje je na višini 1,0 m ± 20 cm. Mesta gasilnikov se označijo na višini 200 cm s standardno nalepko »gasilnik«<br> |  |  |  |
| Zahteve za dovozne poti ter delovne in postavitvene površine                                                    | Dovozne poti in delovne površine je potrebno urediti skladno s smernico SZPV 206 (širina dostopnih poti, utrjenost oziroma nosilnost povoznih površin).<br>Vse površine po katerih lahko pelje gasilsko vozilo so oziroma bodo utrjene za osno obremenitev vsaj 10 ton.                            |  |  |  |
| Zahteve za gasilsko dvigalo (mesto vstopa za gasilce, dimenzije dvigala, zahteva za nadtllačno kontrolo, ipd..) | Ni.   |  |  |  |
| <b>Inštalacije, ki vplivajo na požarno varnost</b>                                                              |   |  |  |  |
| Zahteve za inštalacije vnetljivih plinov in tekočin                                                             | Ni.   |  |  |  |
| Zahteve glede kurilnih in dimovodnih naprav in skladiščenja goriva                                              | Ni.   |  |  |  |
| Zahteve glede protieksplzijske zaščite                                                                          | Ni.   |  |  |  |

|                                                         |   |  |  |  |
|---------------------------------------------------------|---|--|--|--|
| <p>Zahteve glede strelovodnih in energetskih naprav</p> | <p>Strelovodna instalacija se uredi skladno s TSG-N-003-2013 Zaščita pred delovanjem strele. Po končani izvedbi strelovoda se naredijo meritve strelovodne instalacije.</p> |  |  |  |
|---------------------------------------------------------|---|--|--|--|

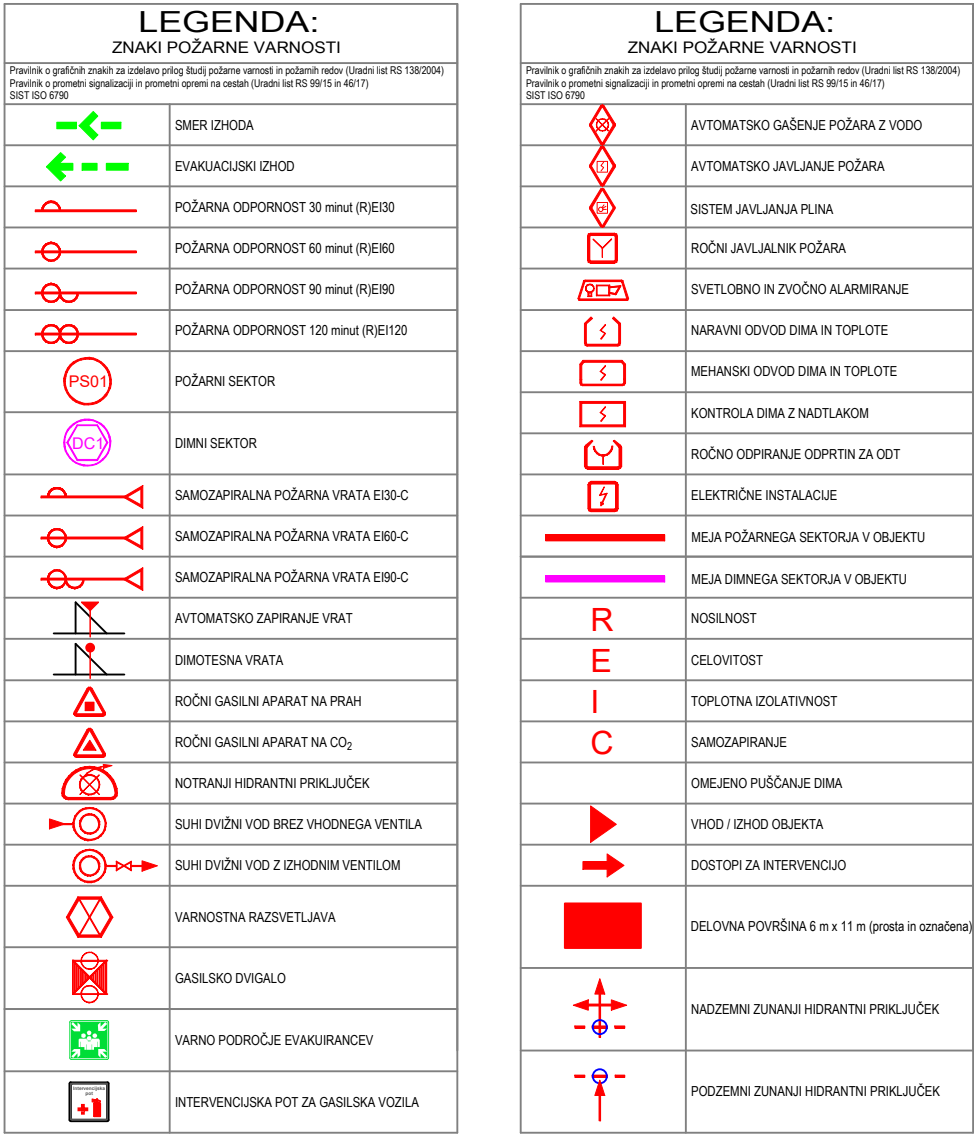

|                                                             |                                                                |               |           |               |
|-------------------------------------------------------------|----------------------------------------------------------------|---------------|-----------|---------------|
| P.G.M. Inženiring d.o.o., Cesta na Lenivec 102, 6210 Sežana |                                                                |               |           |               |
| OBJEKT                                                      | POKRITO IGRISČE V DIVAČI<br>(novogradnja - novozgrajen objekt) |               |           |               |
| INVESTITOR                                                  | OBČINA DIVAČA<br>Kolodvorska ulica 3a, 6215 Divača             |               |           |               |
| NAČRT                                                       | NAČRT POŽARNE VARNOSTI                                         |               |           |               |
| FAZA                                                        | PZI                                                            |               |           |               |
|                                                             |                                                                | MERILO        | ŠT. RISBE | DATUM         |
| RISBA                                                       | SITUACIJA                                                      | 1:250         | 1         | JUNIJ<br>2026 |
| ŠTVEKLA PROJEKTA                                            | 709-2026                                                       |               |           |               |
| ŠTEVILA NAČRTA                                              | 08-NPV-2026                                                    |               |           | PODPIS        |
| PODATKI O PROJEKTANTU<br>NAČRTA                             | P.G.M. Inženiring d.o.o.<br>Cesta na Lenivec 102, 6210 Sežana  |               |           |               |
| POOBLAŠČENI INŽENIR                                         | STOJAN ISKRA d.v.i.                                            | IZS PI PV0764 |           |               |

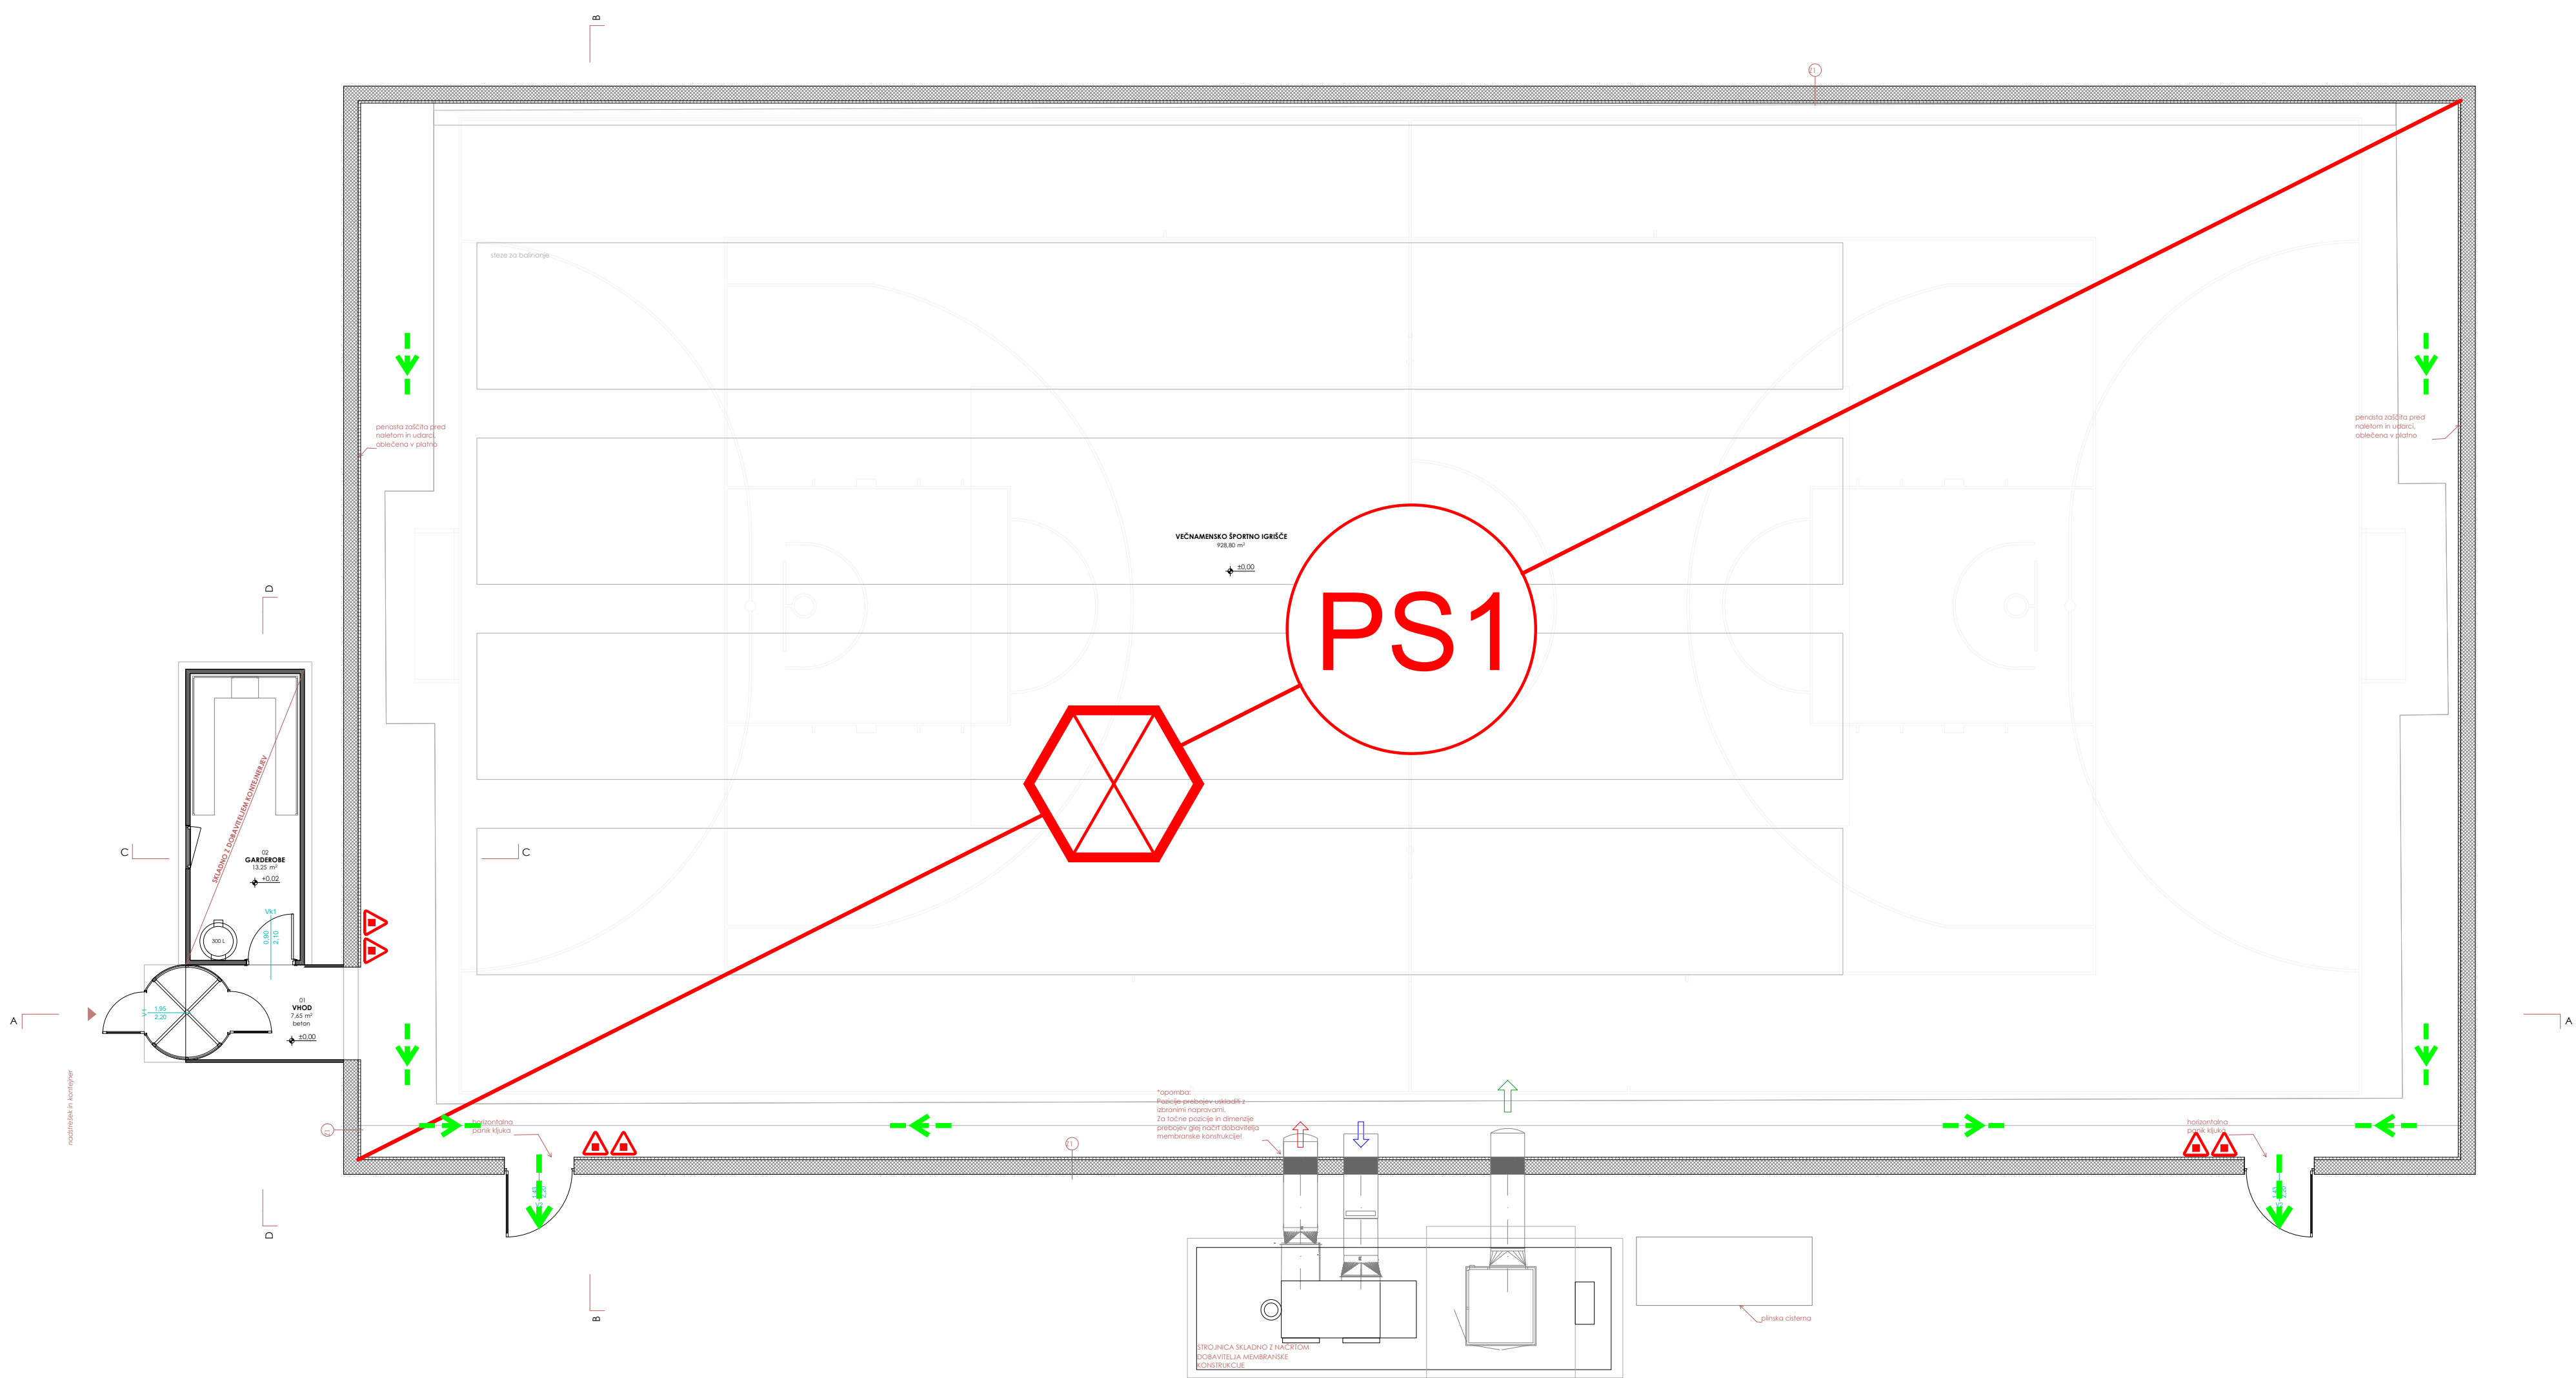

| LEGENDA:   |                                         |
|---|-----------------------------------------|
| ZNAKI POŽARNE VARNOSTI   |                                         |
| Prebrskaj in prebrskaj znake in znake, ki jih je treba uporabiti v skladu s tehničnimi specifikacijami (SIST 182009, SIST 182009, SIST 182009). |                                         |
|   | SMER IZHODA                             |
|   | EVAKUACIJSKI IZHOD                      |
|   | POŽARNA ODPOORNOST 30 minut (REI30)     |
|   | POŽARNA ODPOORNOST 60 minut (REI60)     |
|   | POŽARNA ODPOORNOST 90 minut (REI90)     |
|   | POŽARNA ODPOORNOST 120 minut (REI120)   |
|   | POŽARNA SEKTOR                          |
|   | OVNI SEKTOR                             |
|   | SAKODAPRALNA POŽARNA VRATA EIS-C        |
|   | SAKODAPRALNA POŽARNA VRATA EIS-C        |
|   | SAKODAPRALNA POŽARNA VRATA EIS-C        |
|   | AVTOMATSKO ZAPIRALNE VRAT               |
|   | OMOTESNA VRATA                          |
|   | ROČNI GASILNI APARAT NA PRAM            |
|   | ROČNI GASILNI APARAT NA CO2             |
|   | NOTRANJA HIDRANTNI PRILJUČEK            |
|   | SIHNI DVIGNI VODI BREZ VLOŽNEGA VENTILA |
|   | SIHNI DVIGNI VODI Z VLOŽNIM VENTILOM    |
|   | VARNOŠČNA RAZSVETILJAVNA                |
|   | GASILSKO DVIGALO                        |
|   | VARNO PODROČJE EVAKUACIJE               |
|   | INTERVENCIJSKA POT ZA GASILNA VOZILA    |

| LEGENDA:   |                                                |
|---|------------------------------------------------|
| ZNAKI POŽARNE VARNOSTI   |                                                |
| Prebrskaj in prebrskaj znake in znake, ki jih je treba uporabiti v skladu s tehničnimi specifikacijami (SIST 182009, SIST 182009, SIST 182009). |                                                |
|   | AVTOMATSKO GASILNJE POŽARNA Z VODO             |
|   | AVTOMATSKO JAVLJANJE POŽARNA                   |
|   | SISTEM JAVLJANJA PLINA                         |
|   | ROČNI JAVLJANJE POŽARNA                        |
|   | SVETLOČRNO IN ZVOČNO ALARMIRANJE               |
|   | NARAVNI ODVOD DIMA IN TOPLOTE                  |
|   | MEHANSKI ODVOD DIMA IN TOPLOTE                 |
|   | KONTROLA DIMA Z NADTLAKOM                      |
|   | ROČNO ODPIRANJE ODPIRNI ZA OD                  |
|   | ELEKTRICNE INSTALACIJE                         |
|   | MEJA POŽARNEGA SEKTORJA V OBJEKTU              |
|   | MEJA DIMNEGA SEKTORJA V OBJEKTU                |
|   | NOŠILNOST                                      |
|   | CELOVITOST                                     |
|   | TOPLOTNA ISOLACIJSKOST                         |
|   | SAKODAPRALNE                                   |
|   | OMEJENO PUŠČANJE DIMA                          |
|   | VHODI / IZHODI OBJEKTA                         |
|   | DOSTOP ZA INTERVENCIJO                         |
|   | DELNOVA POVRŠINA 8 m x 11 m (presta in zaprta) |
|   | NADZIRNI ZUNANJI HIDRANTNI PRILJUČEK           |
|   | POZEMSKI ZUNANJI HIDRANTNI PRILJUČEK           |

| P.G.M. Inženiring d.o.o., Cesta na Lenivec 102, 6210 Sežana |                                                             |               |           |            |
|-------------------------------------------------------------|-------------------------------------------------------------|---------------|-----------|------------|
| OBJEKT                                                      | POKRITO IGRISČE V DIVAČI (novogradnja - novozgrajen objekt) |               |           |            |
| INVESTITOR                                                  | OBČINA DIVAČA Kolodvorska ulica 3a, 6215 Divača             |               |           |            |
| NAČRT                                                       | NAČRT POŽARNE VARNOSTI                                      |               |           |            |
| FAZA                                                        | PZI                                                         |               |           |            |
| RISBA                                                       | TLORIS PRITLIČJA                                            | MERILO        | ŠT. RISBE | DATUM      |
|                                                             |                                                             | 1:100         | 2         | JUNIJ 2026 |
| ŠTEVILKA PROJEKTA                                           | 709-2026                                                    |               |           |            |
| ŠTEVILA NAČRTA                                              | 08-NPV-2026                                                 | PODPIS        |           |            |
| PODATKI O PROJEKTANTU                                       | P.G.M. Inženiring d.o.o.                                    |               |           |            |
| NAČRTA                                                      | Cesta na Lenivec 102, 6210 Sežana                           |               |           |            |
| POOBlašČeni inženir                                         | STOJAN ISKRA d.v.i.                                         | IZS PI PV0764 |           |            |