ZASNOVA
GRADBENI BIRO
Lovšin Tone s.p.
Vrvarska pot 1a
1310 Ribnica, Slovenija

2.4. GRAFIČNE PODLOGE – LESENA KONSTRUKCIJA

PRINCIP SPOJA NA BETON



VIDEO
Skenirajte QR kodo in si oglejte video na vašem tablet ali PC-ju.




PODROČJA UPORABE
Idel i spoji za vrata in okenske konstrukcije v PVC izvedbi.
Ni primerno za notranje:
- masivni les luftwood in hardwood
- lepljeni les, GL, LVL

LOKACIJA POVEZNIKA

LOKACIJA POVEZNIKA

LOKACIJA POVEZNIKA

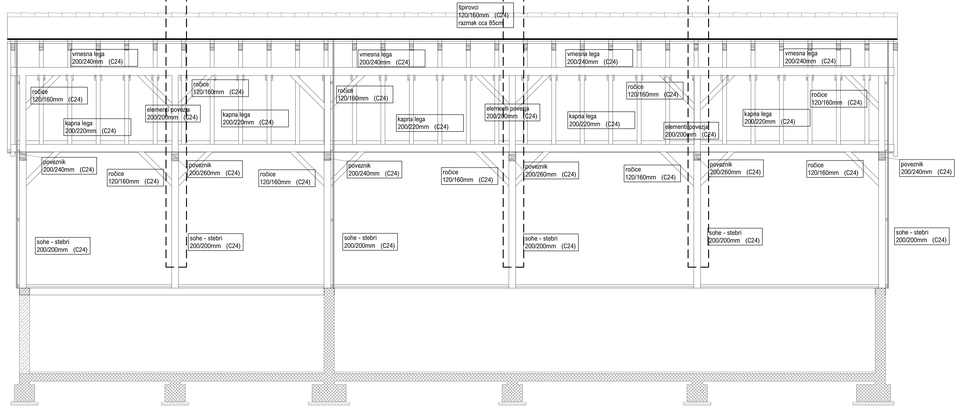


VZDOLŽNI PREREZ

SPOJ ZASEKA



VMESNA LEGE

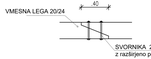


DETAJL SPOJA ŠKARJE-ŠPIROVEC




DETAJL SPOJA VMESNA LEGA-ŠPIROVEC



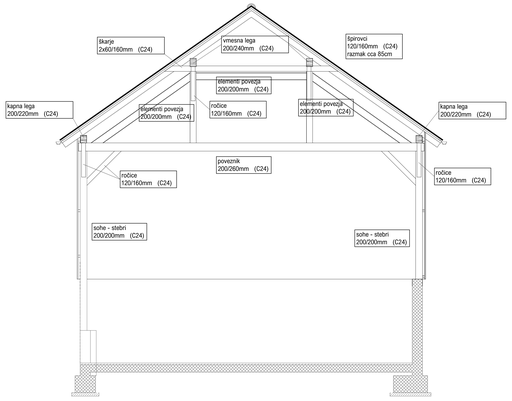

PREČNI PREREZ ČEZ POVEZNIKE

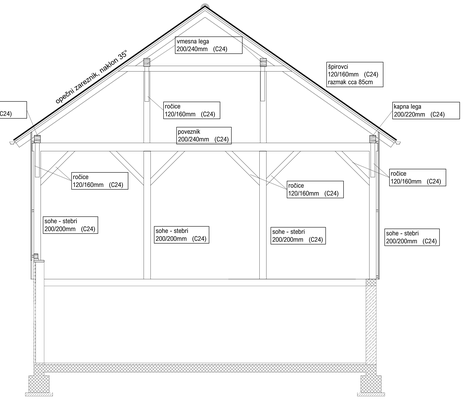

PREČNI PREREZ ČEZ LESENO KONSTRUKCIJO NA STENAH

PODATKI O MATERIALIH

- LES

Uporabljen les mora biti v skladu s standardom SIST EN 14081-1 in SIST EN 338:2016
Uporabljen lepljen les pa v skladu s standardom EN 14080:2005 in SIST EN 408:2010 + A1: 2012

Les montažne konstrukcije se izvedeni iz vzdolžno spojenega lesu KVH, kvalitete C24.
Posamezne preklade, pozicije so izvedene iz lepljenega lesa kvalitete GL 24 h.

OPOMBE:

- V skladu s predpi. mora izvajalec del pred začetkom izvajanja del, opraviti pregled projekta za izvedbo (PZI) in opozoriti na morebitne ugotovljene pomanjkljivosti in zahteva njihovo odpravo.
- IZVAJALEC DEL JAMČI ZA PRAVILNOST IZVEDBE
- Mere, višinske kote in preboje preveriti v ostalih načrtih, ter jih prilagoditi dejanskemu stanju.
- Preboji manjši od Ø30 cm niso risani v načrtu armature. Armaturo se ne reže na kico mesta po obodu proboja.
- SAME NATANČNE DELAVNIŠKE NAČRTE IZVEDE PRODAJALEC LESENE KONSTRUKCIJE - LE TE DATI V POTRDITEV ODGOVORNEMU PROJEKTANTU

Datum:	Opis spremembe:	Pavšal:	Podpis:

Spremembe:

LESENA KONSTRUKCIJA

ZASNOVA

GRADBENI BIRO
Lovšin Tone s.p.
Vrvarska pot 1a
1310 Ribnica, Slovenija


ARMATURNI NAČRT

M 1:50 / 1:25

vodja del:	Z. Načrt gradbeništva	št. projekta:	SS-01/24
objekt:	SKLADIŠČE SOLI	št. načrta:	SS-0124-G
vrsta projekta:	Mitra Novina, univ. dipl. inž. arh., ZAPS PA 1654	faza projekta:	PZI
pooblaščen inž.arh.:	Tone Lovšin dipl. inž. grad., IZS G - 0379	datum:	maj.2026
sodelavec:	Sandi Mohar, dipl. inž.grad., IZS G - 4126	št. lista:	2 d.l.

ZASNOVA
GRADBENI BIRO
Lovšin Tone s.p.
Vrvarska pot 1a
1310 Ribnica, Slovenija


2.5. GRAFIČNE PODLOGE – ARMATURA

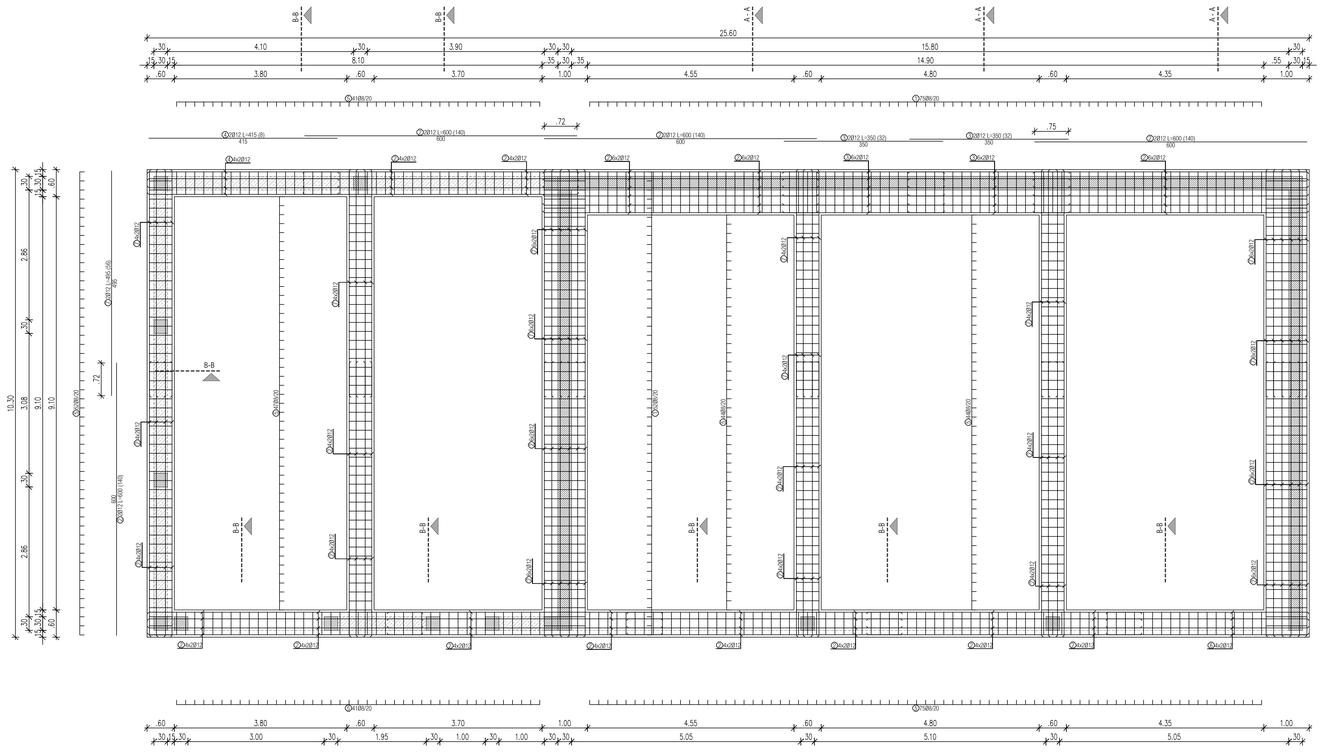


POZ-100; temelje
GLAVNA ARMATURA

POZ-100; temelje
SIDRNA ARMATURA

PREREZ A-A; M 1:25

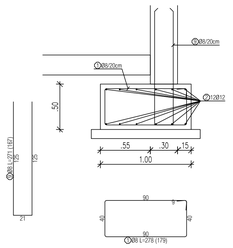

PREREZ B-B; M 1:25

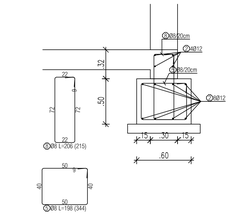

Palice - specifikacija

czn	oblika in mere [cm]	Ø	lg [m]	teža/m [kg/m]	n [kos]	lgn [m]	teža pozicije [kg]	Opomba
POZ-100; (temelji) (1 kos)								
1	90 / 90	8	2.78	0.40	179	497.62	198.56	
2	600	12	6.00	0.89	140	840.00	745.92	
3	350	12	3.50	0.89	32	112.00	99.46	
4	415	12	4.15	0.89	8	33.20	29.48	
5	90 / 90 / 90	8	1.98	0.40	344	681.12	269.04	
6	440	12	4.40	0.89	8	35.20	31.26	
7	495	12	4.95	0.89	56	277.20	246.15	
8	72 / 72	8	2.06	0.40	215	442.90	174.85	
9	125 / 125	8	2.71	0.40	167	452.57	178.77	
10	120 / 120	12	1.60	0.89	48	76.80	68.20	
11	150 / 150	12	1.90	0.89	52	98.80	87.73	
12	515	12	5.15	0.89	4	20.60	18.29	
13	460	12	4.60	0.89	4	18.40	16.34	
Skupaj							2162.15	

Palice - izvleček opazila (POZ-100; (temelji))

Ø [mm]	lgn [m]	Teža enote [kg/m1]	Teža [kg]
B500B			
8	2074.21	0.40	819.31
12	1512.20	0.89	1342.83
Skupaj			2162.15

PODATKI O MATERIALIH

BETON
Lastnosti v skladu s SIST EN 206:2013, SIST EN 1536:2016
Izdelava v skladu s SIST EN 13670:2010/A101:2010

	Specifikacija projektnega betona						Zaščitni sloj [cm]		
	Trdnostni razred [N/mm²]	Razred izpostavljenosti, stopnja vsebnosti kloridov, maksimalno zmo agregata [mm], razred konsistence, dodatno					spodnja stranica	bočna stranica	zgornja stranica
PODLOŽNI BETON	C12/15	X0	CL 0,2	D_{max} 16	S1				
TEMELJI, VEZI	C25/30	XC1	CL 0,2	D_{max} 16	S4		4,0	4,0	4,0
STENE, TALNA PLOŠČA, STEBER	C30/37	XD3/XF4, XA2/XA3	CL 0,2	D_{max} 16	S4		3,0	3,0	3,0
	PROJEKT BETONA IZDELA DOBAVITELJ SVEŽE BETONSKE MEŠANICE !!								

ARMATURNO JEKLO
Lastnosti v skladu s SIST EN 10080; 2005
Kovljenje v skladu s SIST EN 13670-1-1

	Vrsta jekla	Trdnostni razred [N/mm²]	Stopnja duktilnosti [%]
REBRASTE ARMATURNE MREŽE	S 500 A	500	srednja ≥ 2,5
REBRASTE ARMATURNE PALICE	S 500 B	500	visoka ≥ 5,0

OPOMBE:

- V skladu s predpi. mora izvajalec del pred začetkom izvajanja del, opraviti pregled projekta za izvedbo (PZI) in opozoriti na morebitne ugotovljene pomanjkljivosti in zahteva njihovo odpravo.
- IZVAJALEC DEL JAMČI ZA PRAVILNOST IZVEDBE
- Mere, višinske kote in preboje preveriti v osatlih načrtih, ter jih prilagoditi dejanskemu stanju.
- Pred vgadnjo betonov vgrajeno armaturo obvezno preveriti odgovorni nadzornik za gradbena dela. Položeno armaturo potrdi z vpisom v gradbeni dnevnik. Polaganje armature se prilagodi v skladu z morebitnimi spremembami v arhitekturnih načrtih PZI !
- Preboji manjši od Ø30 cm niso risani v načrtu armature. Armaturo se reže na licu mesta po obodu preboja.
- Preklop mrež je 40cm oz vaj 3 okenca. Na mestih kjer se mreže prekrivajo je mreže potrebno obrniti tako, da se mreže uležejo ena v drugo.

Datum:	Opis sprememb:	Potrdil:	Podpis:
Spremembe:			

TEMELJI


POZ-100

ZAS NOV A
GRADBENI BIRO
Lovđin Tone s.p.
Vrvarska pot 1a
1310 Ribnica, Slovenija


ARMATURNI NAČRT

M 1:50 / 1:25


vrsta dok:	2. Načrt gradbeništva
objekt:	SKLADIŠČE SOLI
vodja projekta:	Miha Novina, univ. dipl. inž. arh., ZAPS PA 1654
pooblaščen inž.arh.:	Tone Lovšin dipl. inž. grad., IZS G - 0379
sodelavec:	Sandi Mohar, dipl. inž.grad., IZS G - 4126
št. projekta:	SS-01/24
št. načrta:	SS-01/24-G
faza projekta:	PZI
datum:	maj 2026
št. lista:	2.5.1.

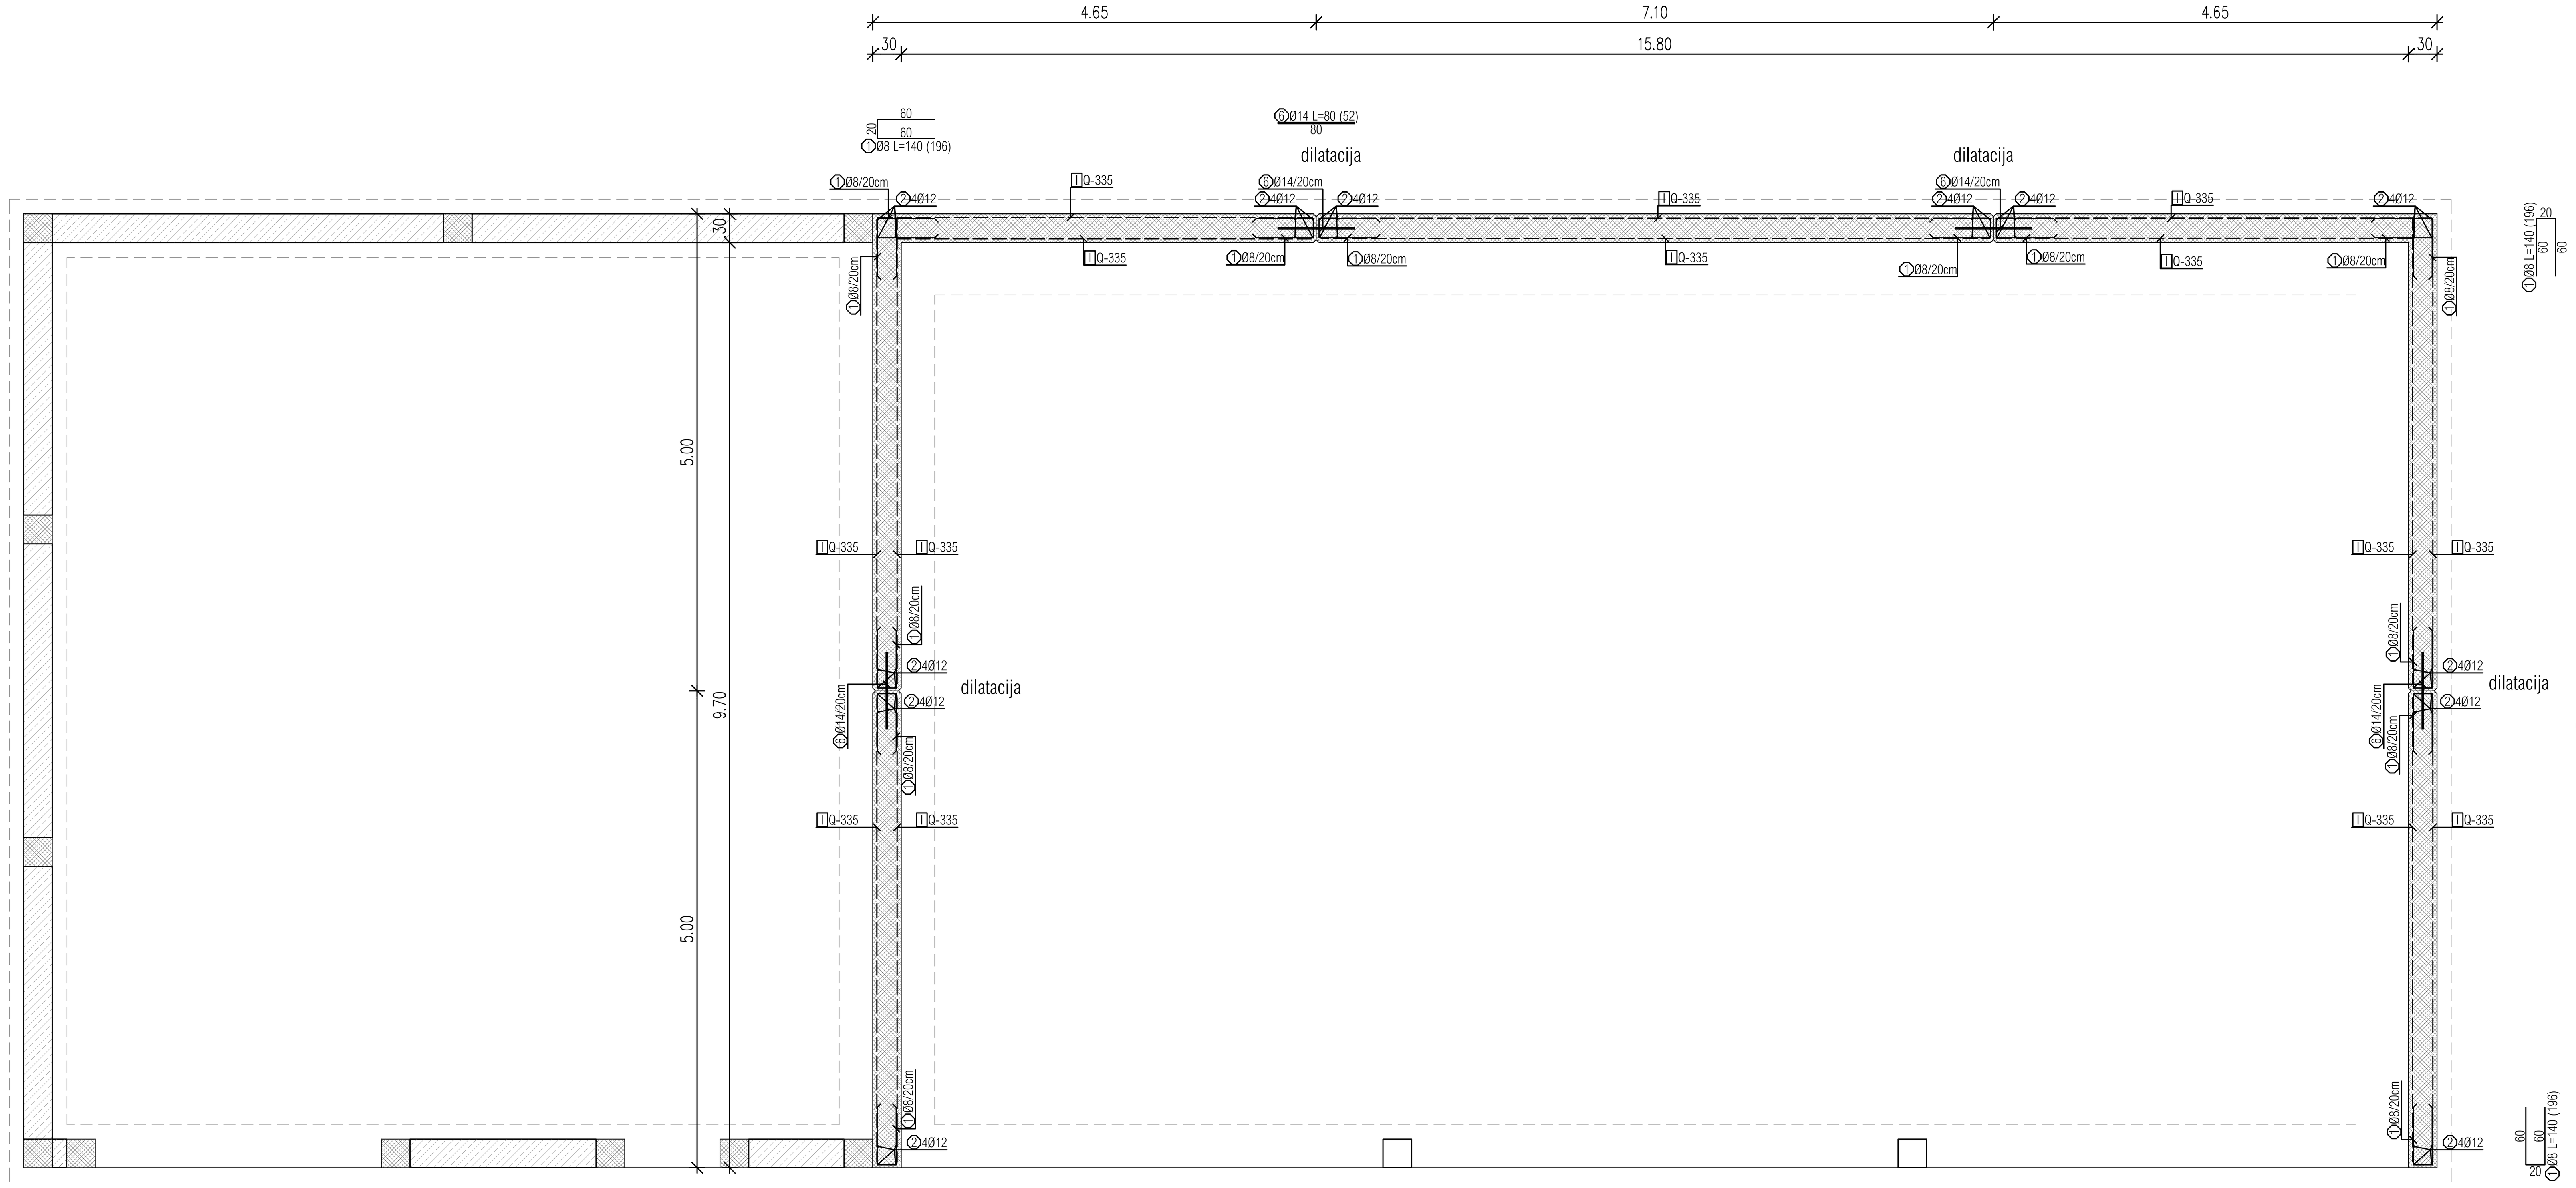


TLORIS STEN

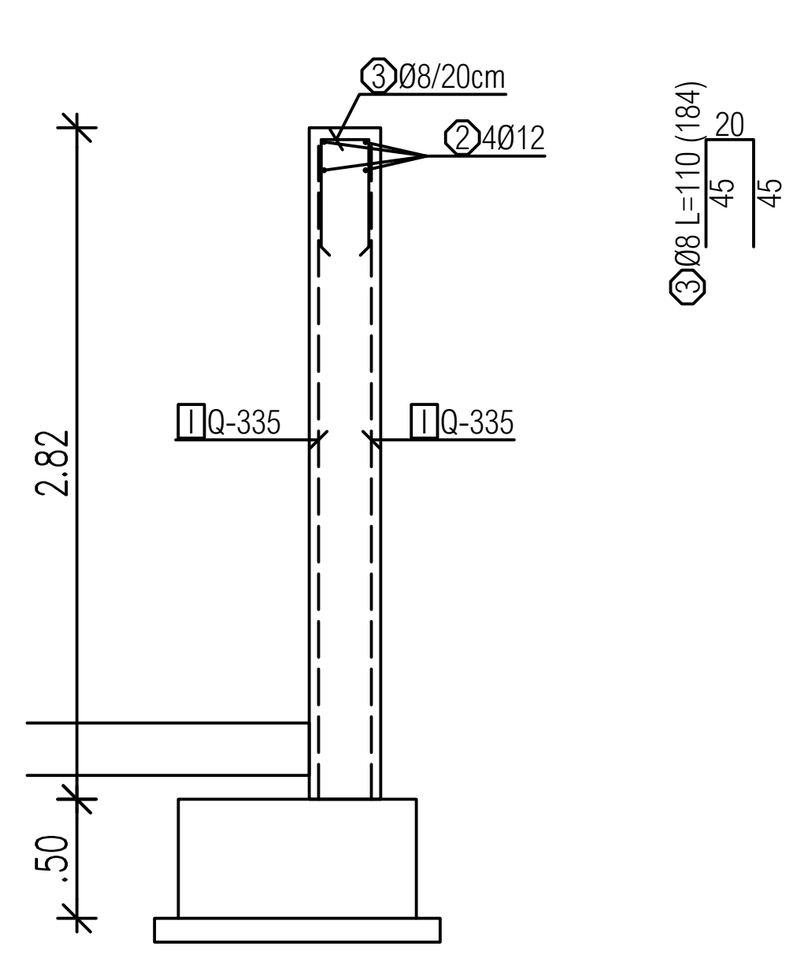

PREREZ

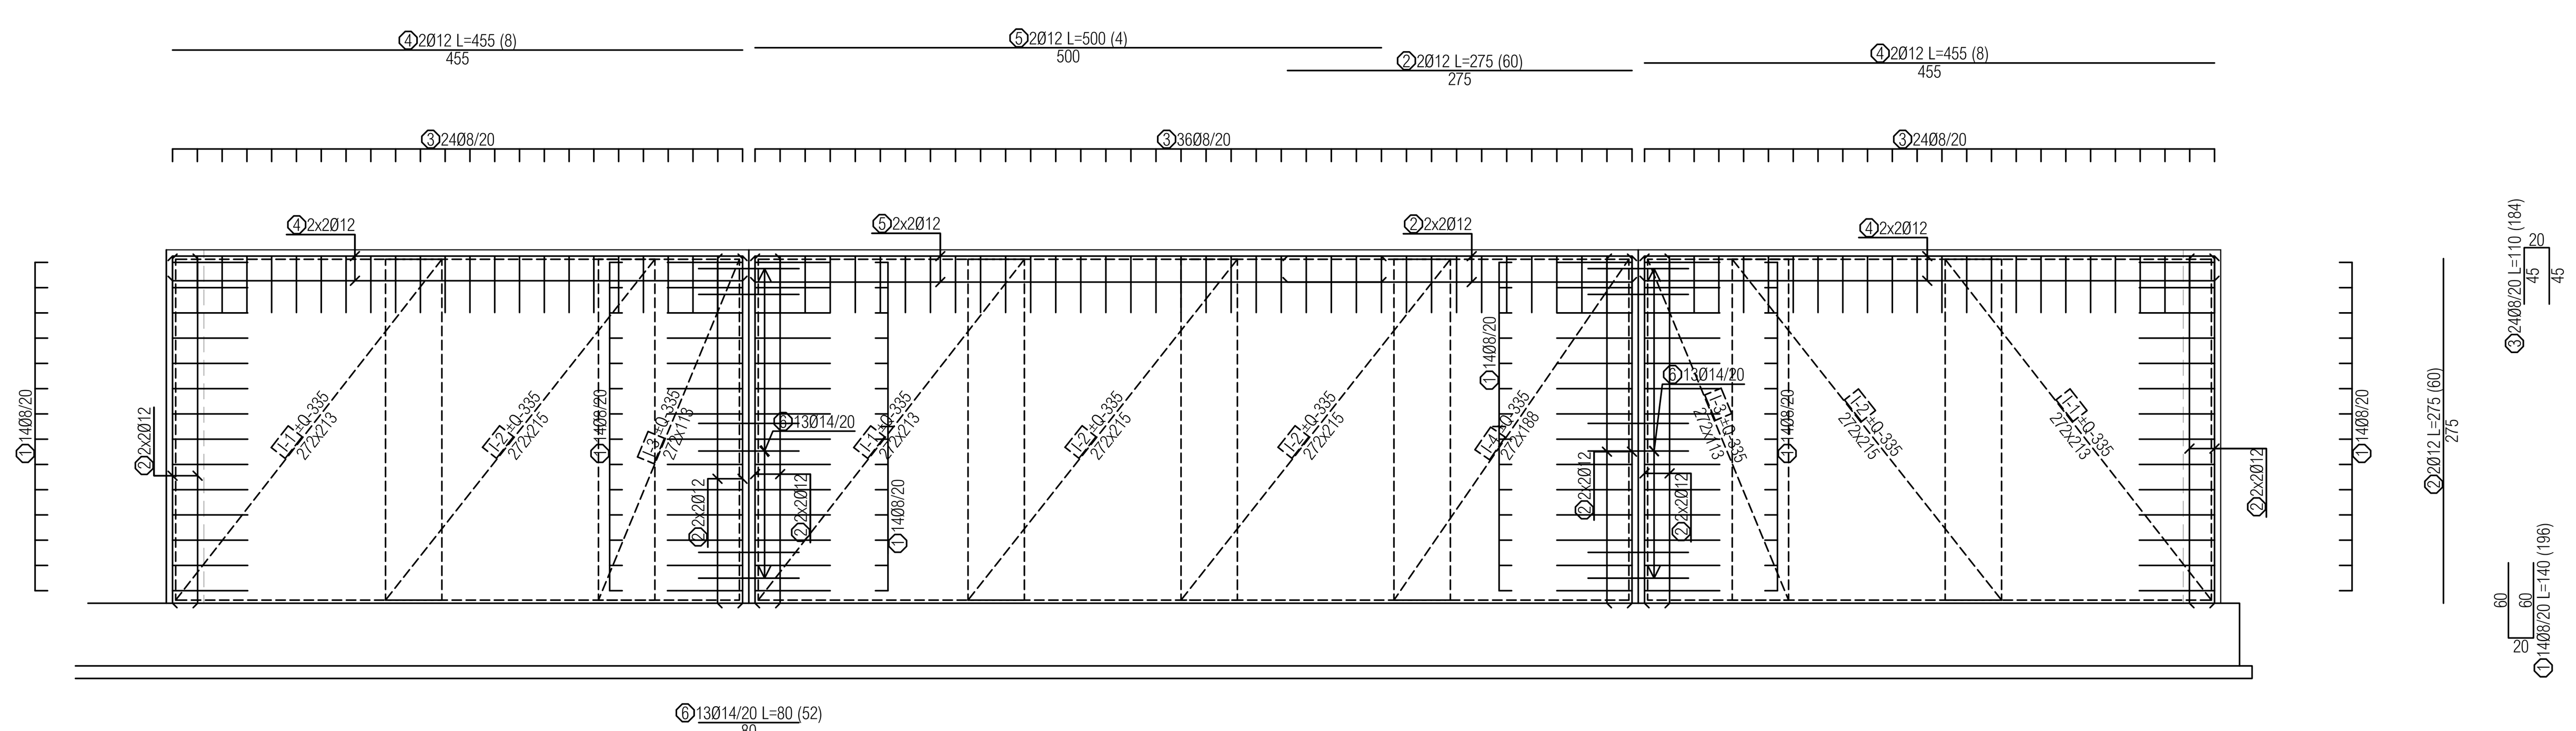

POGLED VZDOLŽNA STENA KOS1

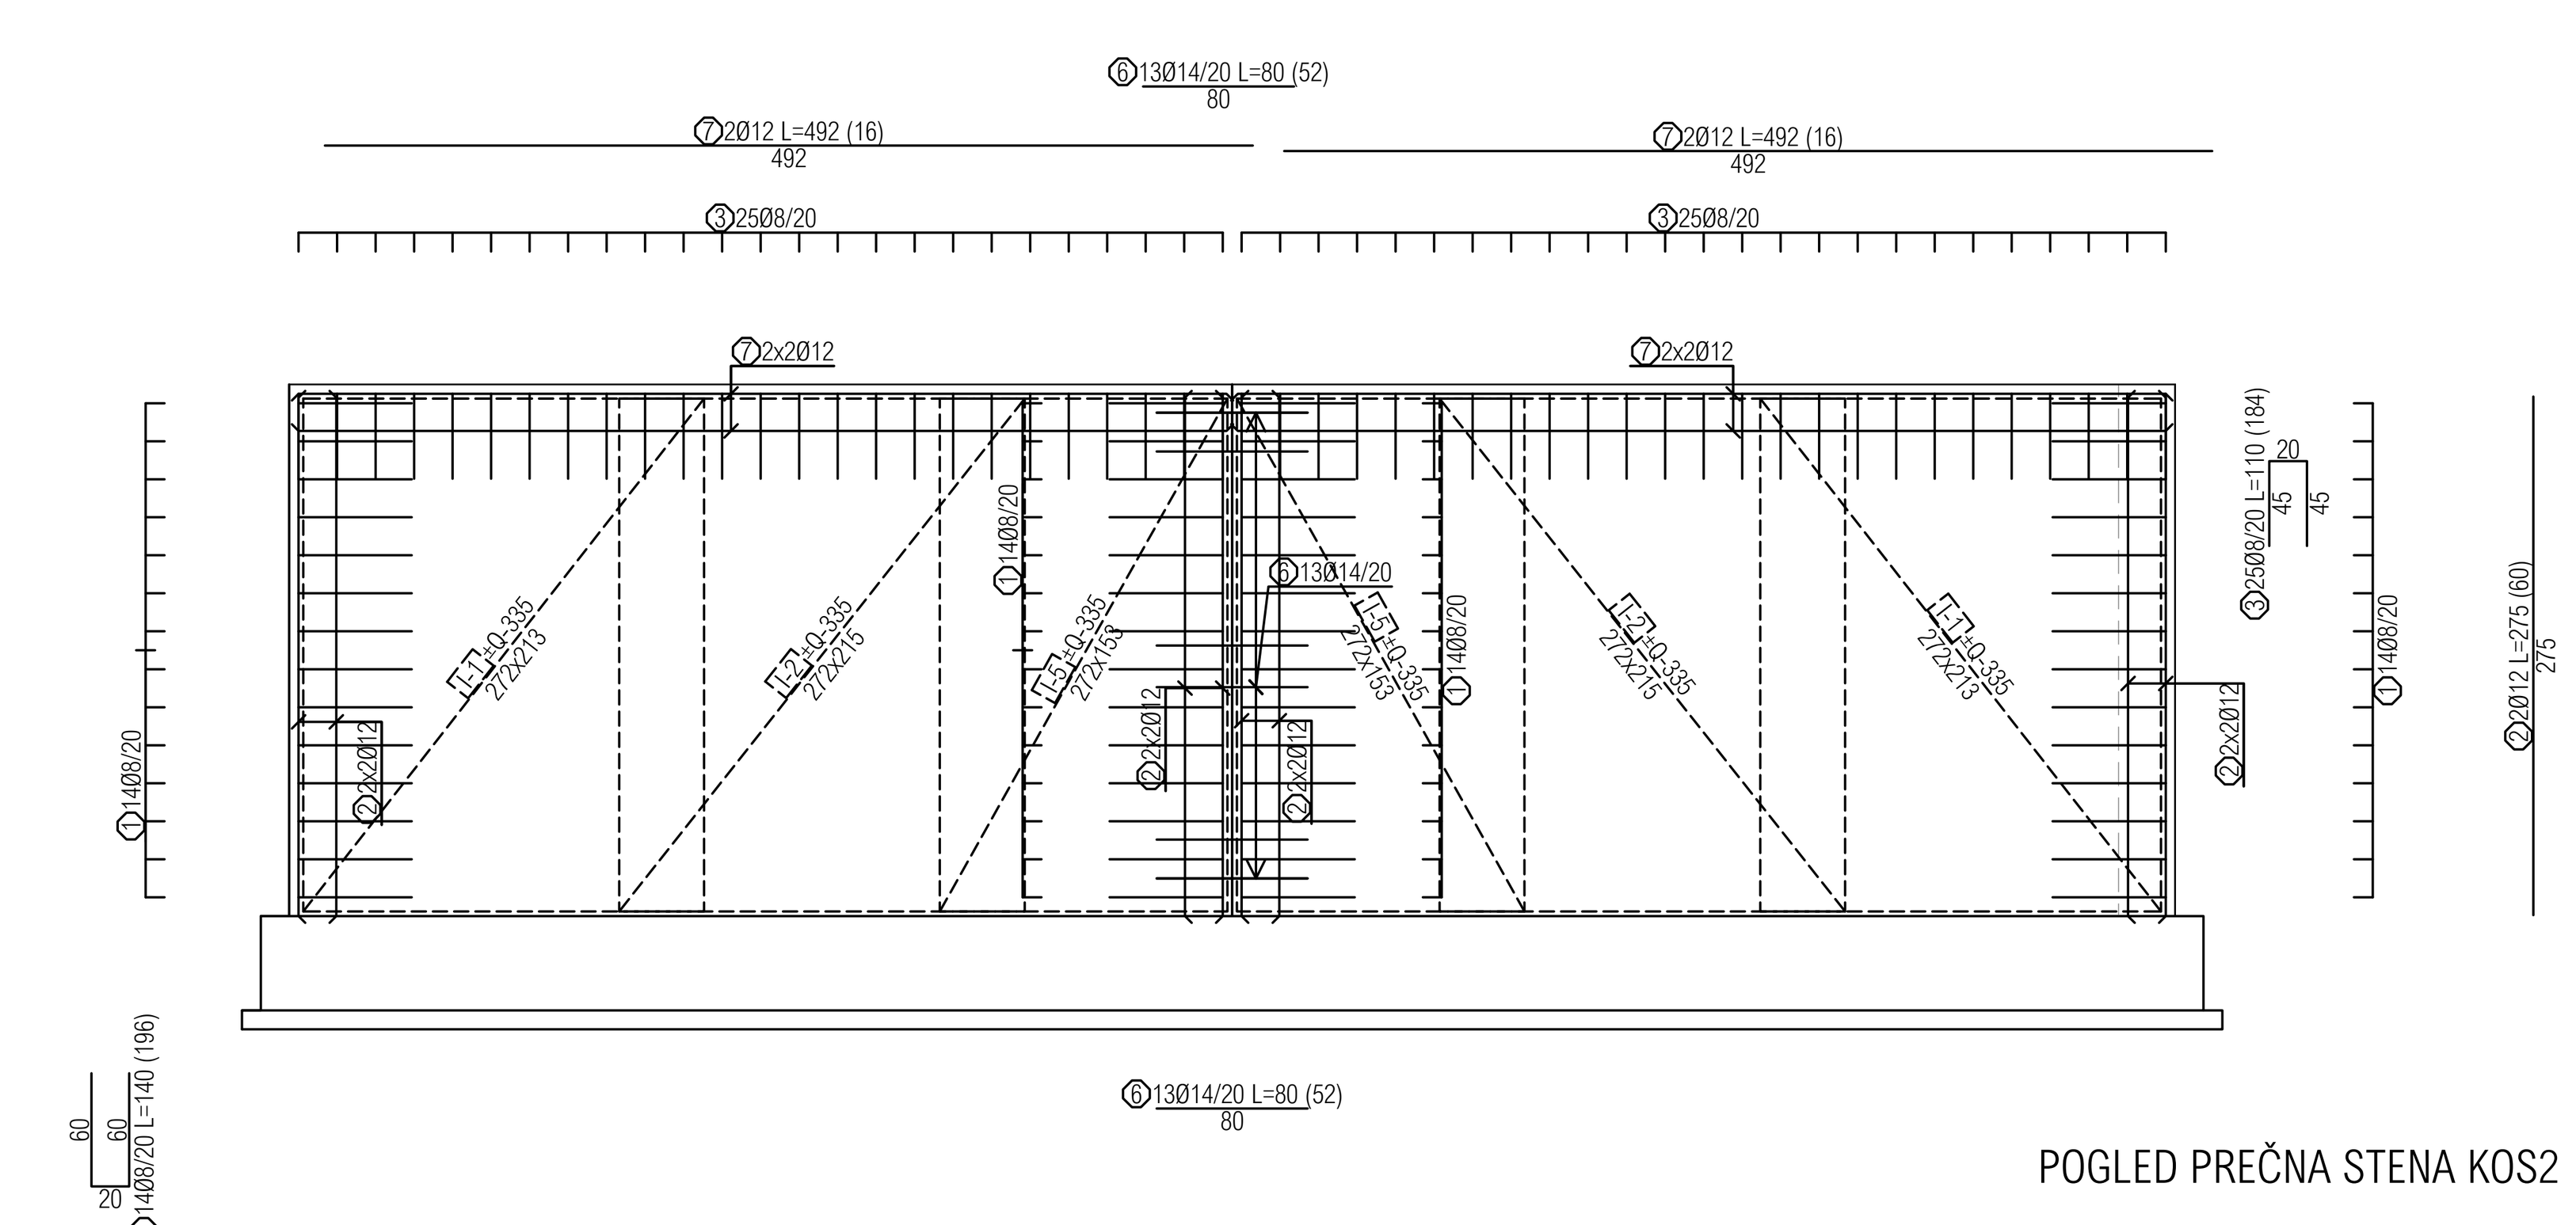

POGLED PREČNA STENA KOS2

Palice - specifikacija

ozn	oblika in mere [cm]	Ø	lg [m]	teža/m [kg/m]	n [kos]	lgn [m]	teža pozicije [kg]	Opomba
POZ-101; (ab stene skladišča) (1 kos)								
1	60 / 20 / 60	8	1.40	0.40	196	274.40	108.39	
2	275	12	2.75	0.89	60	165.00	146.52	
3	45 / 20 / 45	8	1.10	0.40	184	202.40	79.95	
4	455	12	4.55	0.89	8	36.40	32.32	
5	500	12	5.00	0.89	4	20.00	17.76	
6	80	14	0.80	1.21	52	41.60	50.34	
7	492	12	4.92	0.89	16	78.72	69.90	
Skupaj							505.18	

Palice - izvleček opaža (POZ-100; (temelji))

Ø [mm]	lgn [m]	Teža enote [kg/m']	Teža [kg]


Palice - izvleček opaža (POZ-101; (ab stene skladišča))

	B500B		
8	476.80	0.40	188.34
12	300.12	0.89	266.51
14	41.60	1.21	50.34
Skupaj			505.18

Mreže - načrt razreza

POZ-101; (ab stene skladišča)

Q-335 (605 cm x 215 cm)

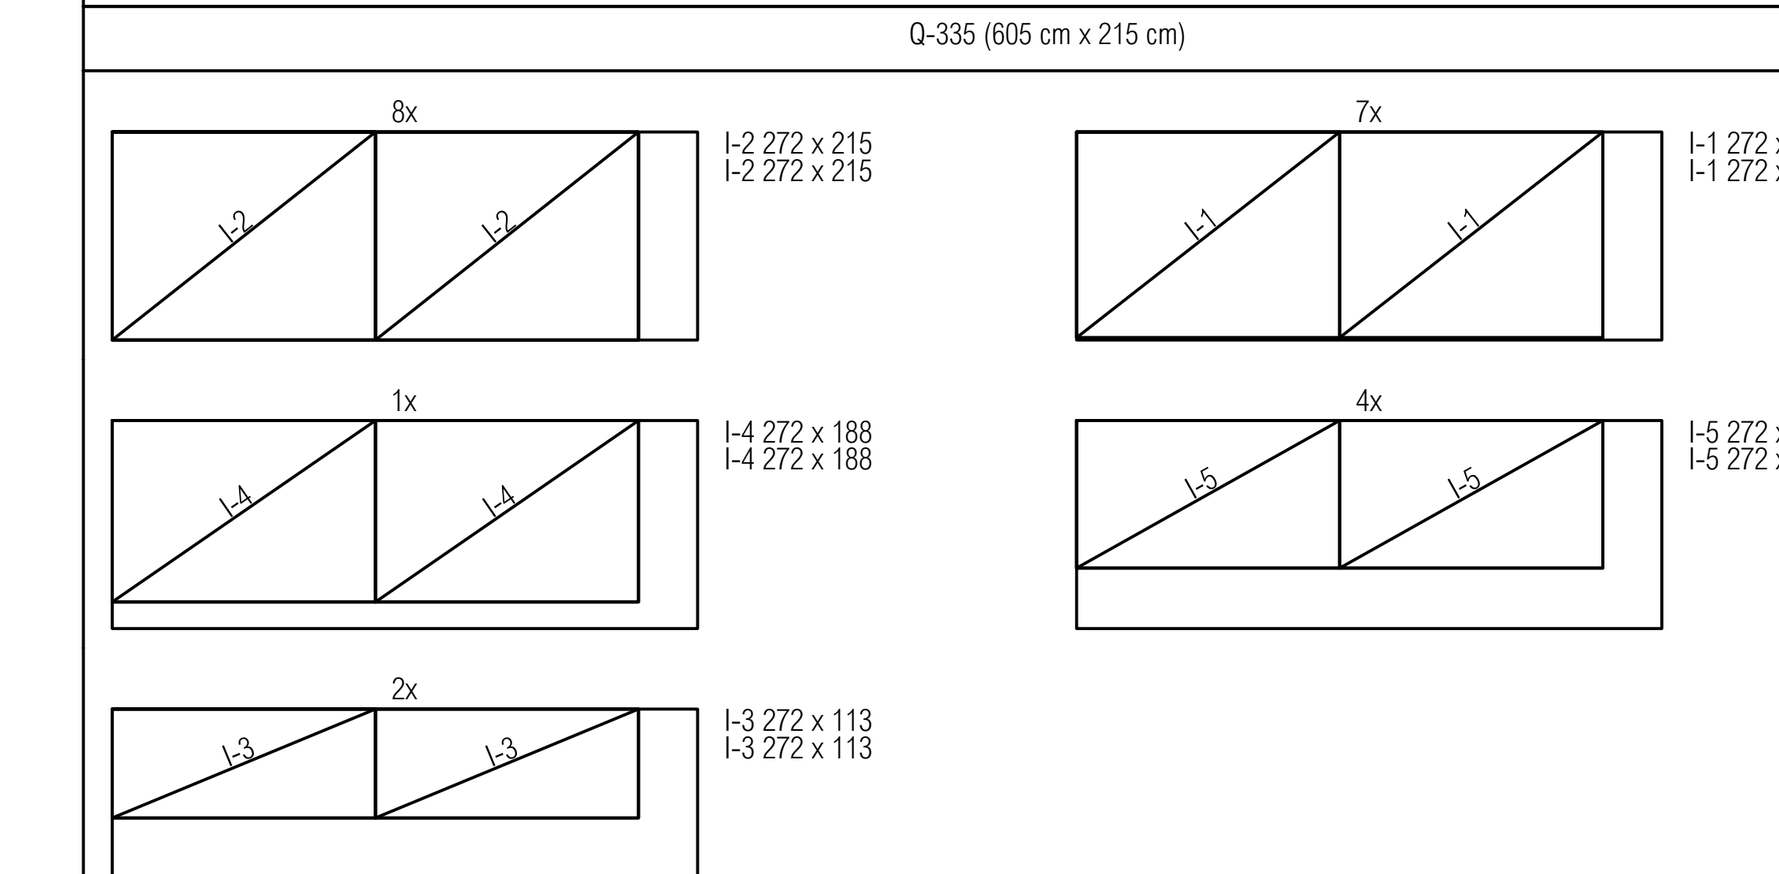

Mreže - specifikacija

Pozicija	Oznaka mreže	B [cm]	L [cm]	n	Teža enote [kg/m2]	Skupna teža [kg]	Opomba
POZ-101; (ab stene skladišča) (1 kos)							
I-1	Q-335	213	272	14	5.26	425.64	
I-2	Q-335	215	272	16	5.26	492.17	
I-3	Q-335	113	272	4	5.26	64.38	
I-4	Q-335	188	272	2	5.26	53.65	
I-5	Q-335	153	272	8	5.26	174.55	
Skupaj						1210.39	

PODATKI O MATERIALIH

BETON Lastnosti v skladu s SIST EN 206;2013, SIST EN 1026;2016 Izdelava v skladu s SIST EN 13670;2010/A101;2010	Trdnostni razred [N/mm²]	Razred izpostavljenosti, stonje vsebnosti kloridov, makismalno zrno agregate [mm], razred konsistence, dodatno					zgornja, zunanja	spodnja, notranja	bočna, zasuta
PODLOŽNI BETON	C12/15	X0	CL 0,2	Dmax 16	S1				
TEMELJI, VEZI	C25/30	XC1	CL 0,2	Dmax 16	S4		4,0	4,0	4,0
STENE, TALNA PLOŠČA, STEBER	C30/37	XD3/XF4, XA2/XA3	CL 0,2	Dmax 16	S4		3,0	3,0	3,0

Specifikacije projektnega betona; Zaščitni sloj [cm]

PROJEKT BETONA IZDELA DOBAVITEL SVEŽE BETONSKE MEŠANICE !!

ARMATURNO JEKLO Lastnosti v skladu s SIST EN 10080; 2005 Krivljeno v skladu s SIST EN 1992-1-1	Vrsta jekla	Trdnostni razred [N/mm²]	Stopnja duktilnosti [%]
REBRASTE ARMATURNE MREŽE	S 500 A	500	srednja ≥ 2,5
REBRASTE ARMATURNE PALICE	S 500 B	500	visoka ≥ 5,0

OPOMBE:

- V skladu s predipi. mora izvajalec del pred začetkom izvajanja del, opraviti pregled projekta za izvedbo (PZI) in opozoriti na morebitne ugotovljene pomanjkljivosti in zahteva njihovo odpravo.
- IZVJALEC DEL JAMČI ZA PRAVILNOST IZVEDBE
- Mere, višinske kote in preboje preveriti v osatlih načrtih, ter jih prilagoditi dejanskemu stanju.
- Pred vgadnjo betonov vgrajeno armaturo obvezno preveriti odgovorni nadzornik za gradbena dela. Položeno armaturo potrdi z vpisom v gradbeni dnevnik. Polaganje armature se prilagodi v skladu z morebitnimi spremembami v arhitekturnih načrtih PZI !
- Preboji manjši od Ø30 cm niso risani v načrtu armature. Armaturo se reže na licu mesta po obodu preboja.
- Preklop mrež je 40cm oz vaj 3 okenca. Na mestih kjer se mreže prekrivajo je mreže potrebno obrniti tako, da se mreže uležejo ena v drugo.

Datum:	Opis sprememb:	Potrdil:	Podpis:

Spremembe:

AB STENE

POZ-101

ZAS NOV A


GRADBENI BIRO
Lovšin Tone s.p.
Vrvarska pot 1a
1310 Ribnica, Slovenija

ARMATURNI NAČRT


M 1:50 / 1:25


sestavni del:	2. Načrt gradbeništva	št. projekta:	SS-01/24
objekt:	SKLADIŠČE SOLI	št. načrta:	SS-01/24-G
vodja projekta:	Miha Novina, univ. dipl. inž. arh., ZAPS PA 1654	faza projekta:	PZI
pooblaščeni inž./arh.:	Tone Lovšin dipl. inž. grad., IZS G - 0379	datum:	maj 2026
sodelavec:	Sandi Mohar, dipl. inž. grad., IZS G - 4126	št. lista:	2.5.2.

STEBRA; KOS 2

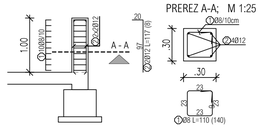


VERTIKALNE VEZI; KOS 10

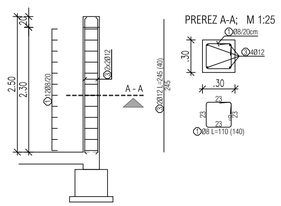

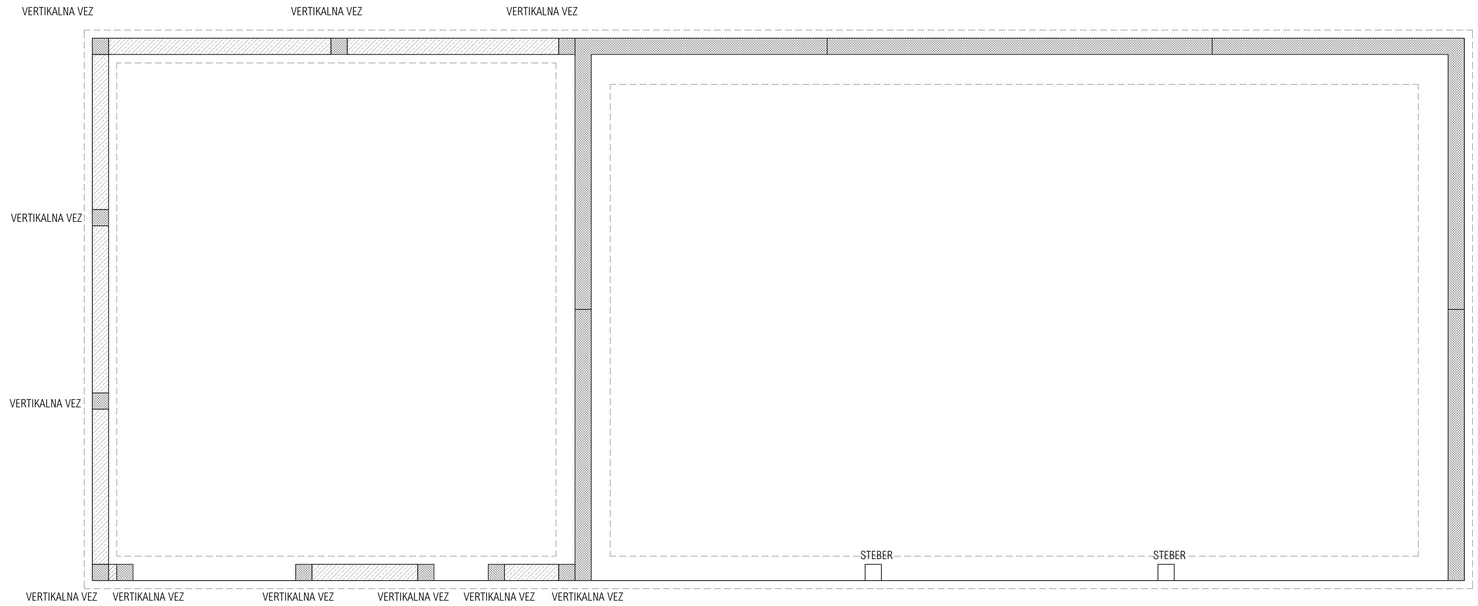

POZICIJSKI NAČRT STEBROV IN VV VEZI

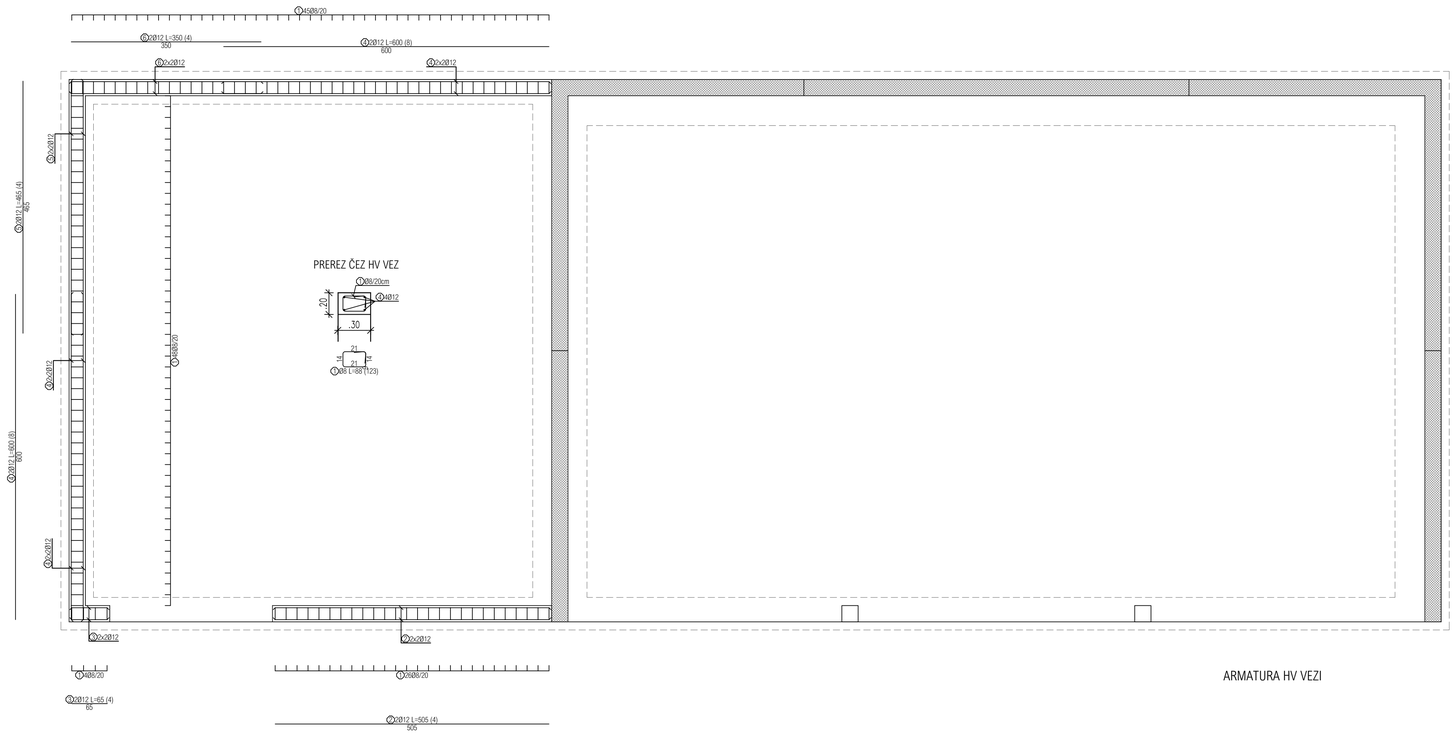

ARMATURA HV VEZI

Palice - specifikacija

ozn	oblika in mere [cm]	Ø	kg [m]	teža/m [kg/m]	n [kos]	lgn [m]	teža pozicije [kg]	Opomba
POZ-102; (stebri/VV vezi) (1 kos)								
1	23 / 40 / 23 / 23	8	1.10	0.40	140	154.00	60.83	
2	30 / 97	12	1.17	0.89	8	9.36	8.31	
3	245	12	2.45	0.89	40	98.00	87.02	
Skupaj							156.17	
POZ-103; (HV vez na vrhu zidov) (1 kos)								
1	21 / 21 / 21 / 21	8	0.88	0.40	123	108.24	42.75	
2	505	12	5.05	0.89	4	20.20	17.94	
3	65	12	0.65	0.89	4	2.60	2.31	
4	600	12	6.00	0.89	8	48.00	42.62	
5	465	12	4.65	0.89	4	18.60	16.52	
6	350	12	3.50	0.89	4	14.00	12.43	
Skupaj							134.57	

Palice - izvleček opaža (POZ-100; (temelji))

Ø [mm]	lgn [m]	Teža enote [kg/m']	Teža [kg]
Palice - izvleček opaža (POZ-102; (stebri/VV vezi))			
B500B			
8	154.00	0.40	60.83
12	107.36	0.89	95.34
Skupaj			156.17
Palice - izvleček opaža (POZ-103; (HV vez na vrhu zidov))			
B500B			
8	108.24	0.40	42.75
12	103.40	0.89	91.82
Skupaj			134.57

PODATKI O MATERIALIH

BETON Lastnosti v skladu s SIST EN 206:2013, SIST EN 1026:2016 Izdelava v skladu s SIST EN 13670:2010/A101:2010	Specifikacije projektnega betona						Zaščitni sloj [cm]		
	Trdnostni razred [N/mm²]	Razred izpostavljenosti, stopnje vsebnosti kloridov, maksimalno zrno agregata [mm], razred konsistence, dodatno					stebrja	sprotaja	tlošča, zidaka
PODLOŽNI BETON	C12/15	X0	CL 0,2	D_{max} 16	S1				
TEMELJI, VEZI	C25/30	XC1	CL 0,2	D_{max} 16	S4		4,0	4,0	4,0
STENE, TALNA PLOŠČA, STEBER	C30/37	XD3/XF4, XA2/XA3	CL 0,2	D_{max} 16	S4		3,0	3,0	3,0
	PROJEKT BETONA IZDELA DOBAVITEL SVEŽE BETONSKE MEŠANICE !!								

ARMATURNO JEKLO Lastnosti v skladu s SIST EN 10080: 2005 Krivljenje v skladu s SIST EN 1992-1-1	Vrsta jekla	Trdnostni razred [N/mm²]	Stopnja duktilnosti [%]
REBRASTE ARMATURNE MREŽE	S 500 A	500	srednja ≥ 2,5
REBRASTE ARMATURNE PALICE	S 500 B	500	visoka ≥ 5,0

OPOMBE:

- V skladu s predipi. mora izvajalec del pred začetkom izvajanja del, opraviti pregled projekta za izvedbo (PZI) in opozoriti na morebitne ugotovljene pomanjkljivosti in zahteva njihovo odpravo.
- IZVJALEC DEL JAMČI ZA PRAVILNOST IZVEDBE
- Mere, višinske kote in preboje preveriti v osatlih načrtih, ter jih prilagoditi dejanskemu stanju.
- Pred vgadnjo betonov vgrajeno armaturo obvezno preveriti odgovorni nadzornik za gradbena dela. Položeno armaturo potrdi z vpisom v gradbeni dnevnik. Polaganje armature se prilagodi v skladu z morebitnimi spremembami v arhitekturnih načrtih PZI !
- Preboji manjši od Ø30 cm niso risani v načrtu armature. Armaturo se reže na licu mesta po obodu preboja.
- Preklop mrež je 40cm oz vaj 3 okenca. Na mestih kjer se mreže prekrivajo je mreže potrebno obriti tako, da se mreže uležejo ena v drugo.

Datum:	Opis sprememb:	Potrdil:	Podpis:

Spremembe:

STERBI,VV IN HV VEZI

POZ-102-POZ-103


ZAS NOV A

GRADBENI BIRO
Lovšin Tone s.p.
Vrvarska pot 1a
1310 Ribnica, Slovenija


ARMATURNI NAČRT

M 1:50 / 1:25


		št. projekta:	SS-01/24
sestavni del:	2. Načrt gradbeništva	št. načrta:	SS-01/24-G
objekt:	SKLADIŠČE SOLI		
vodja projekta:	Miha Novina, univ. dipl. inž. arh., ZAPS PA 1654	faza projekta:	PZI
pooblaščeni inž.arh.:	Tone Lovšin dipl. inž. grad., IZS G - 0379	datum:	maj 2026
sodelavec:	Sandi Mohar, dipl. inž. grad., IZS G - 4126	št. lista:	2.5.3.

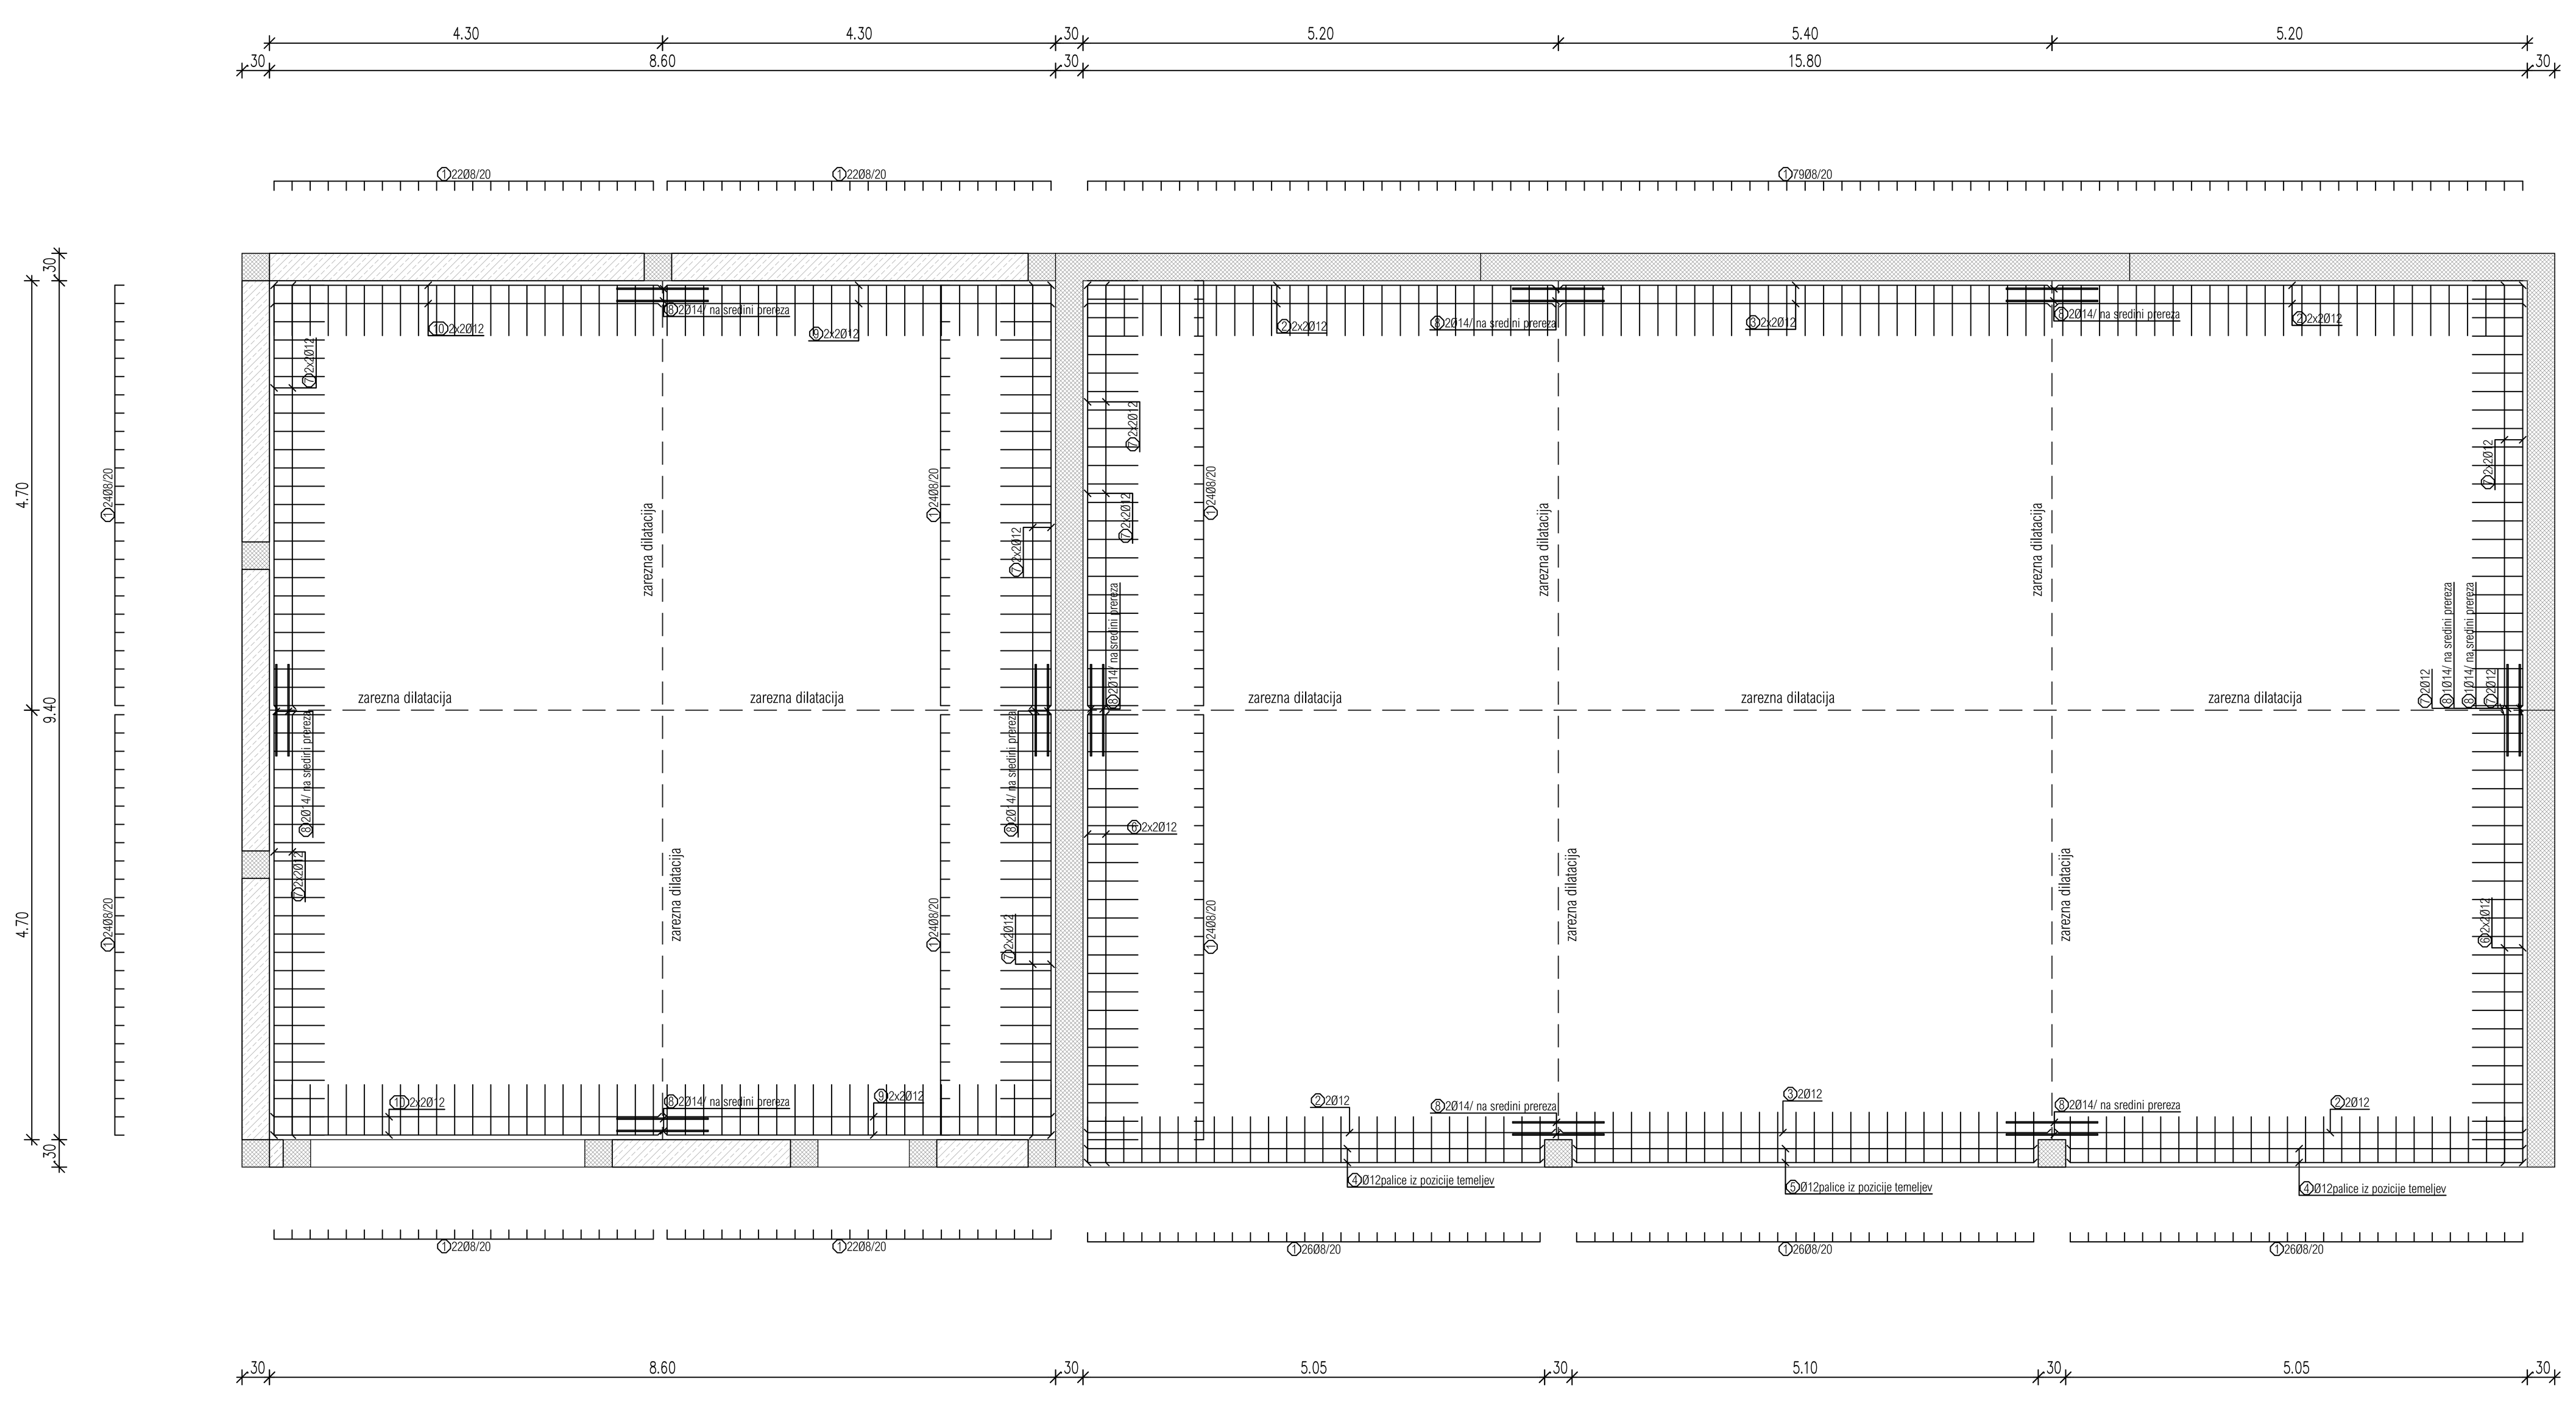


POZ-200; talna plošča
GLAVNA ARMATURA

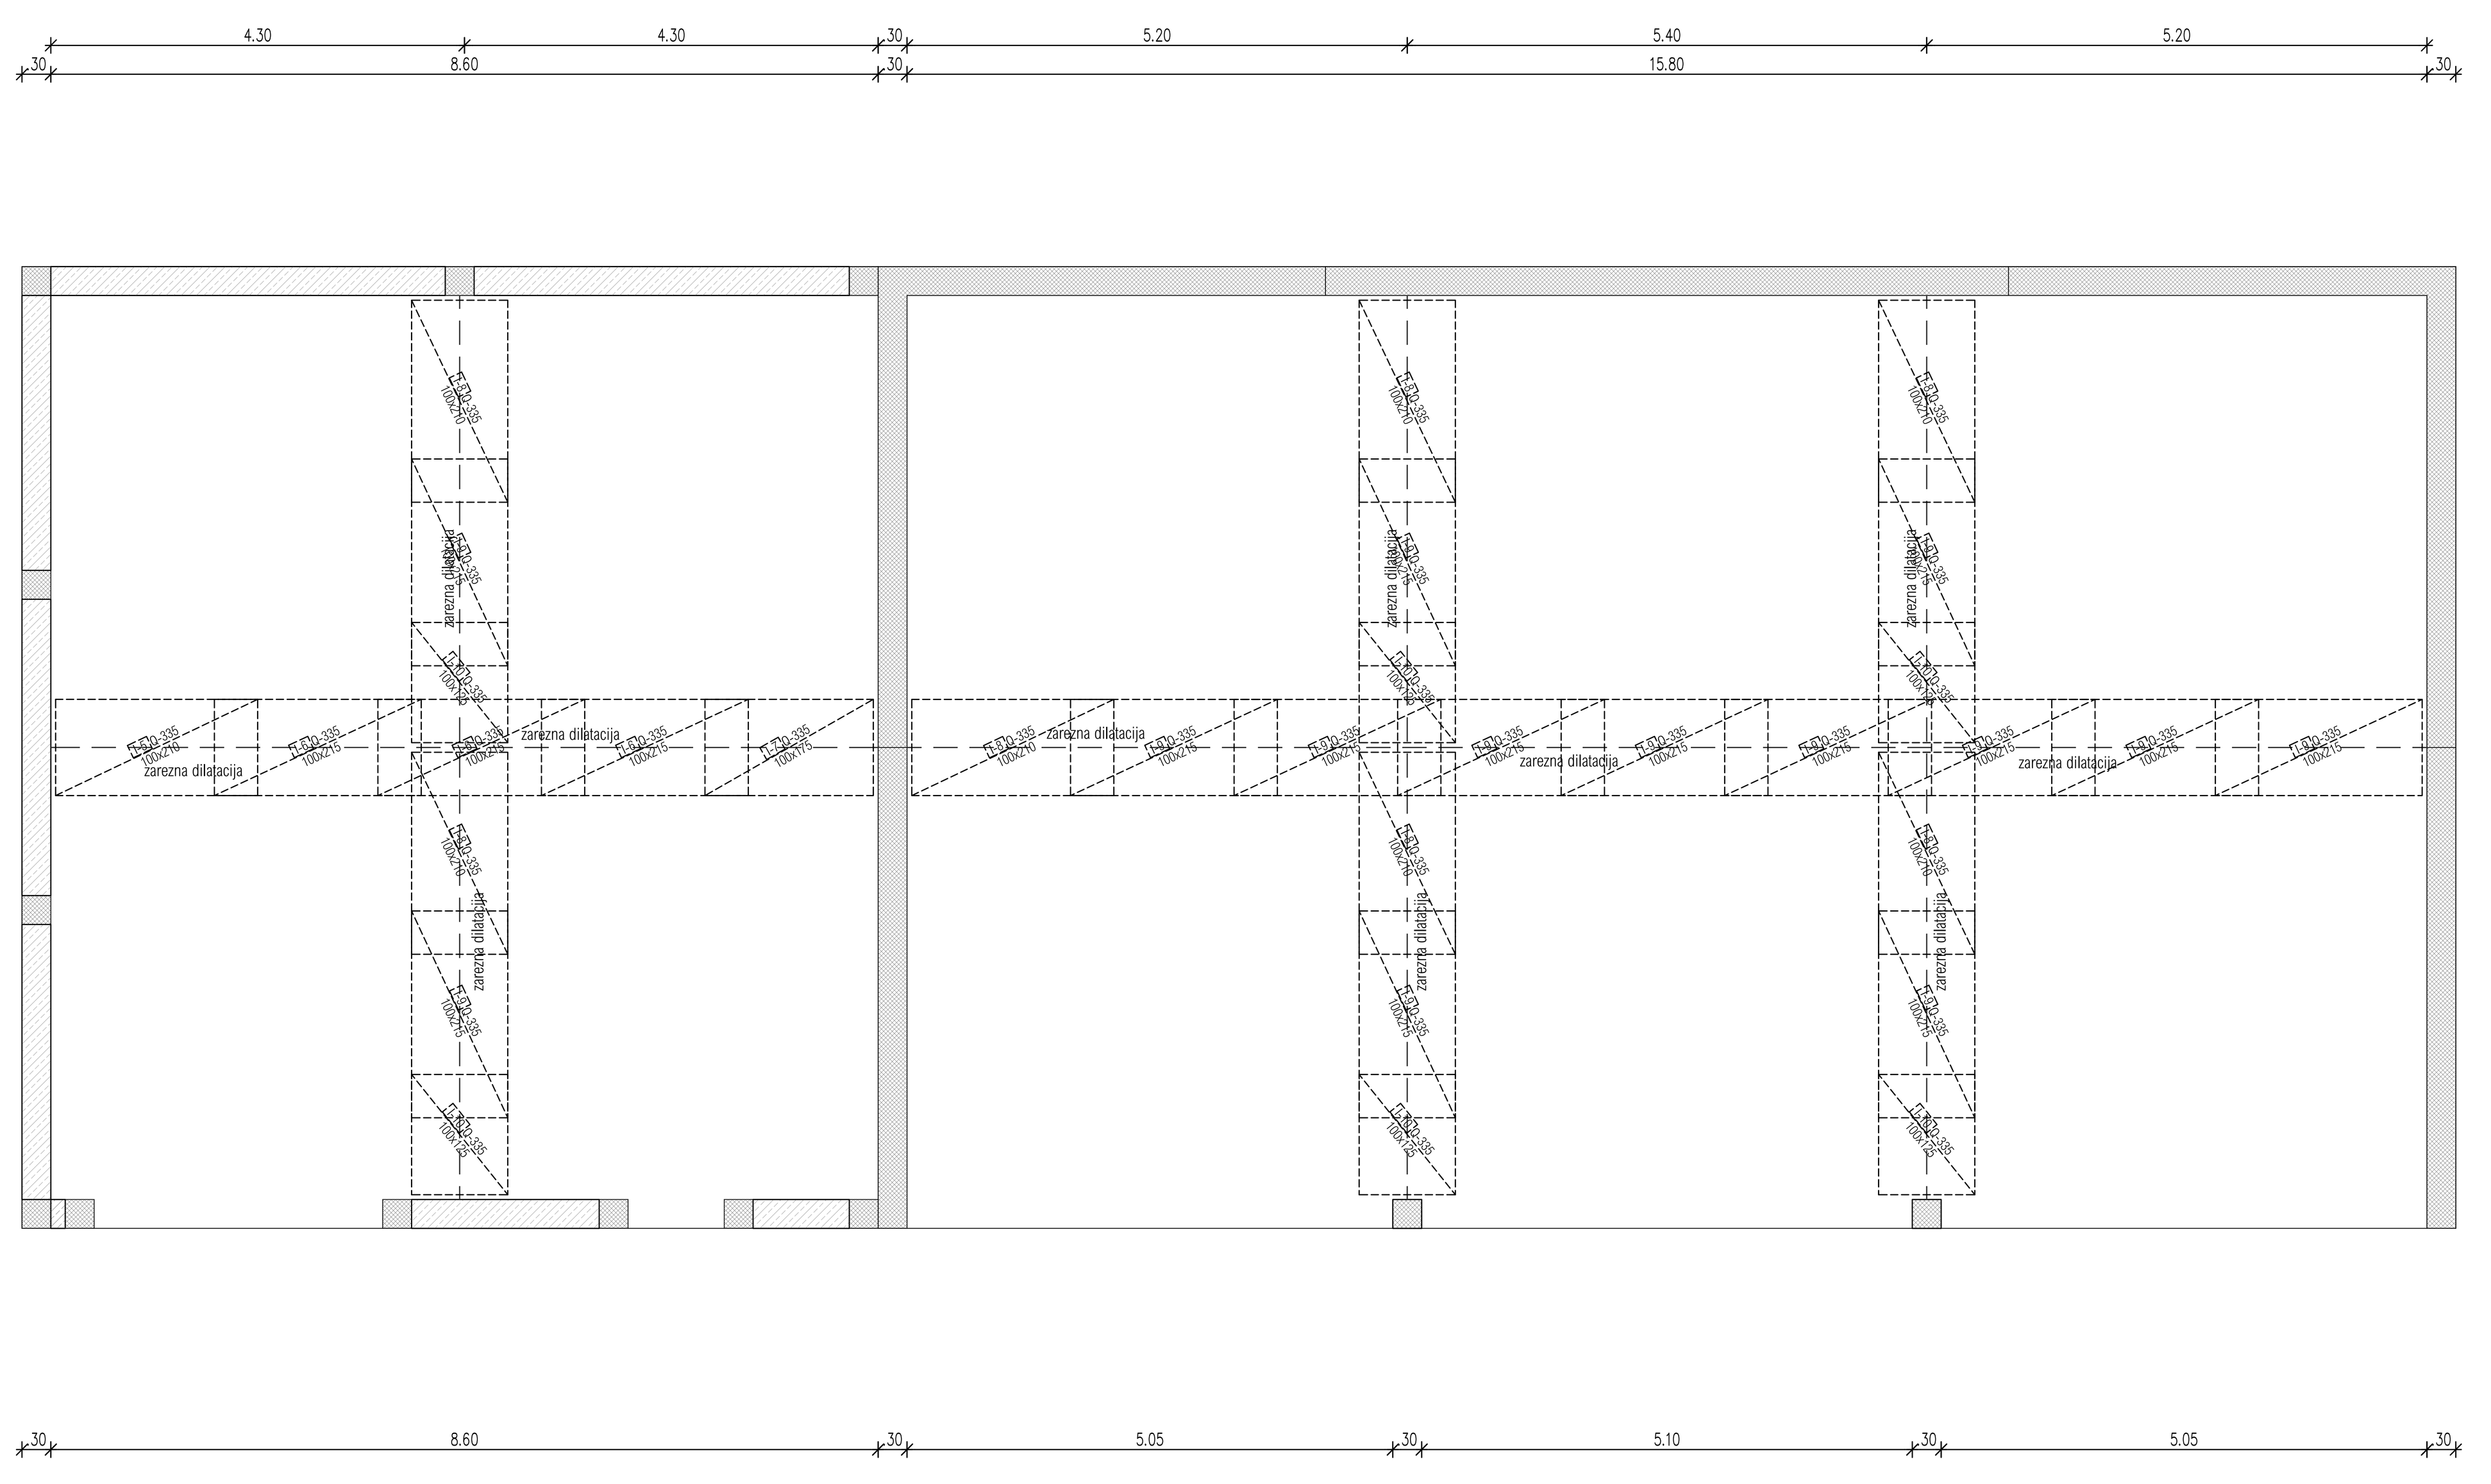

POZ-200; talna plošča
DILATACIJA
MREŽE NA SREDINI VIŠINE

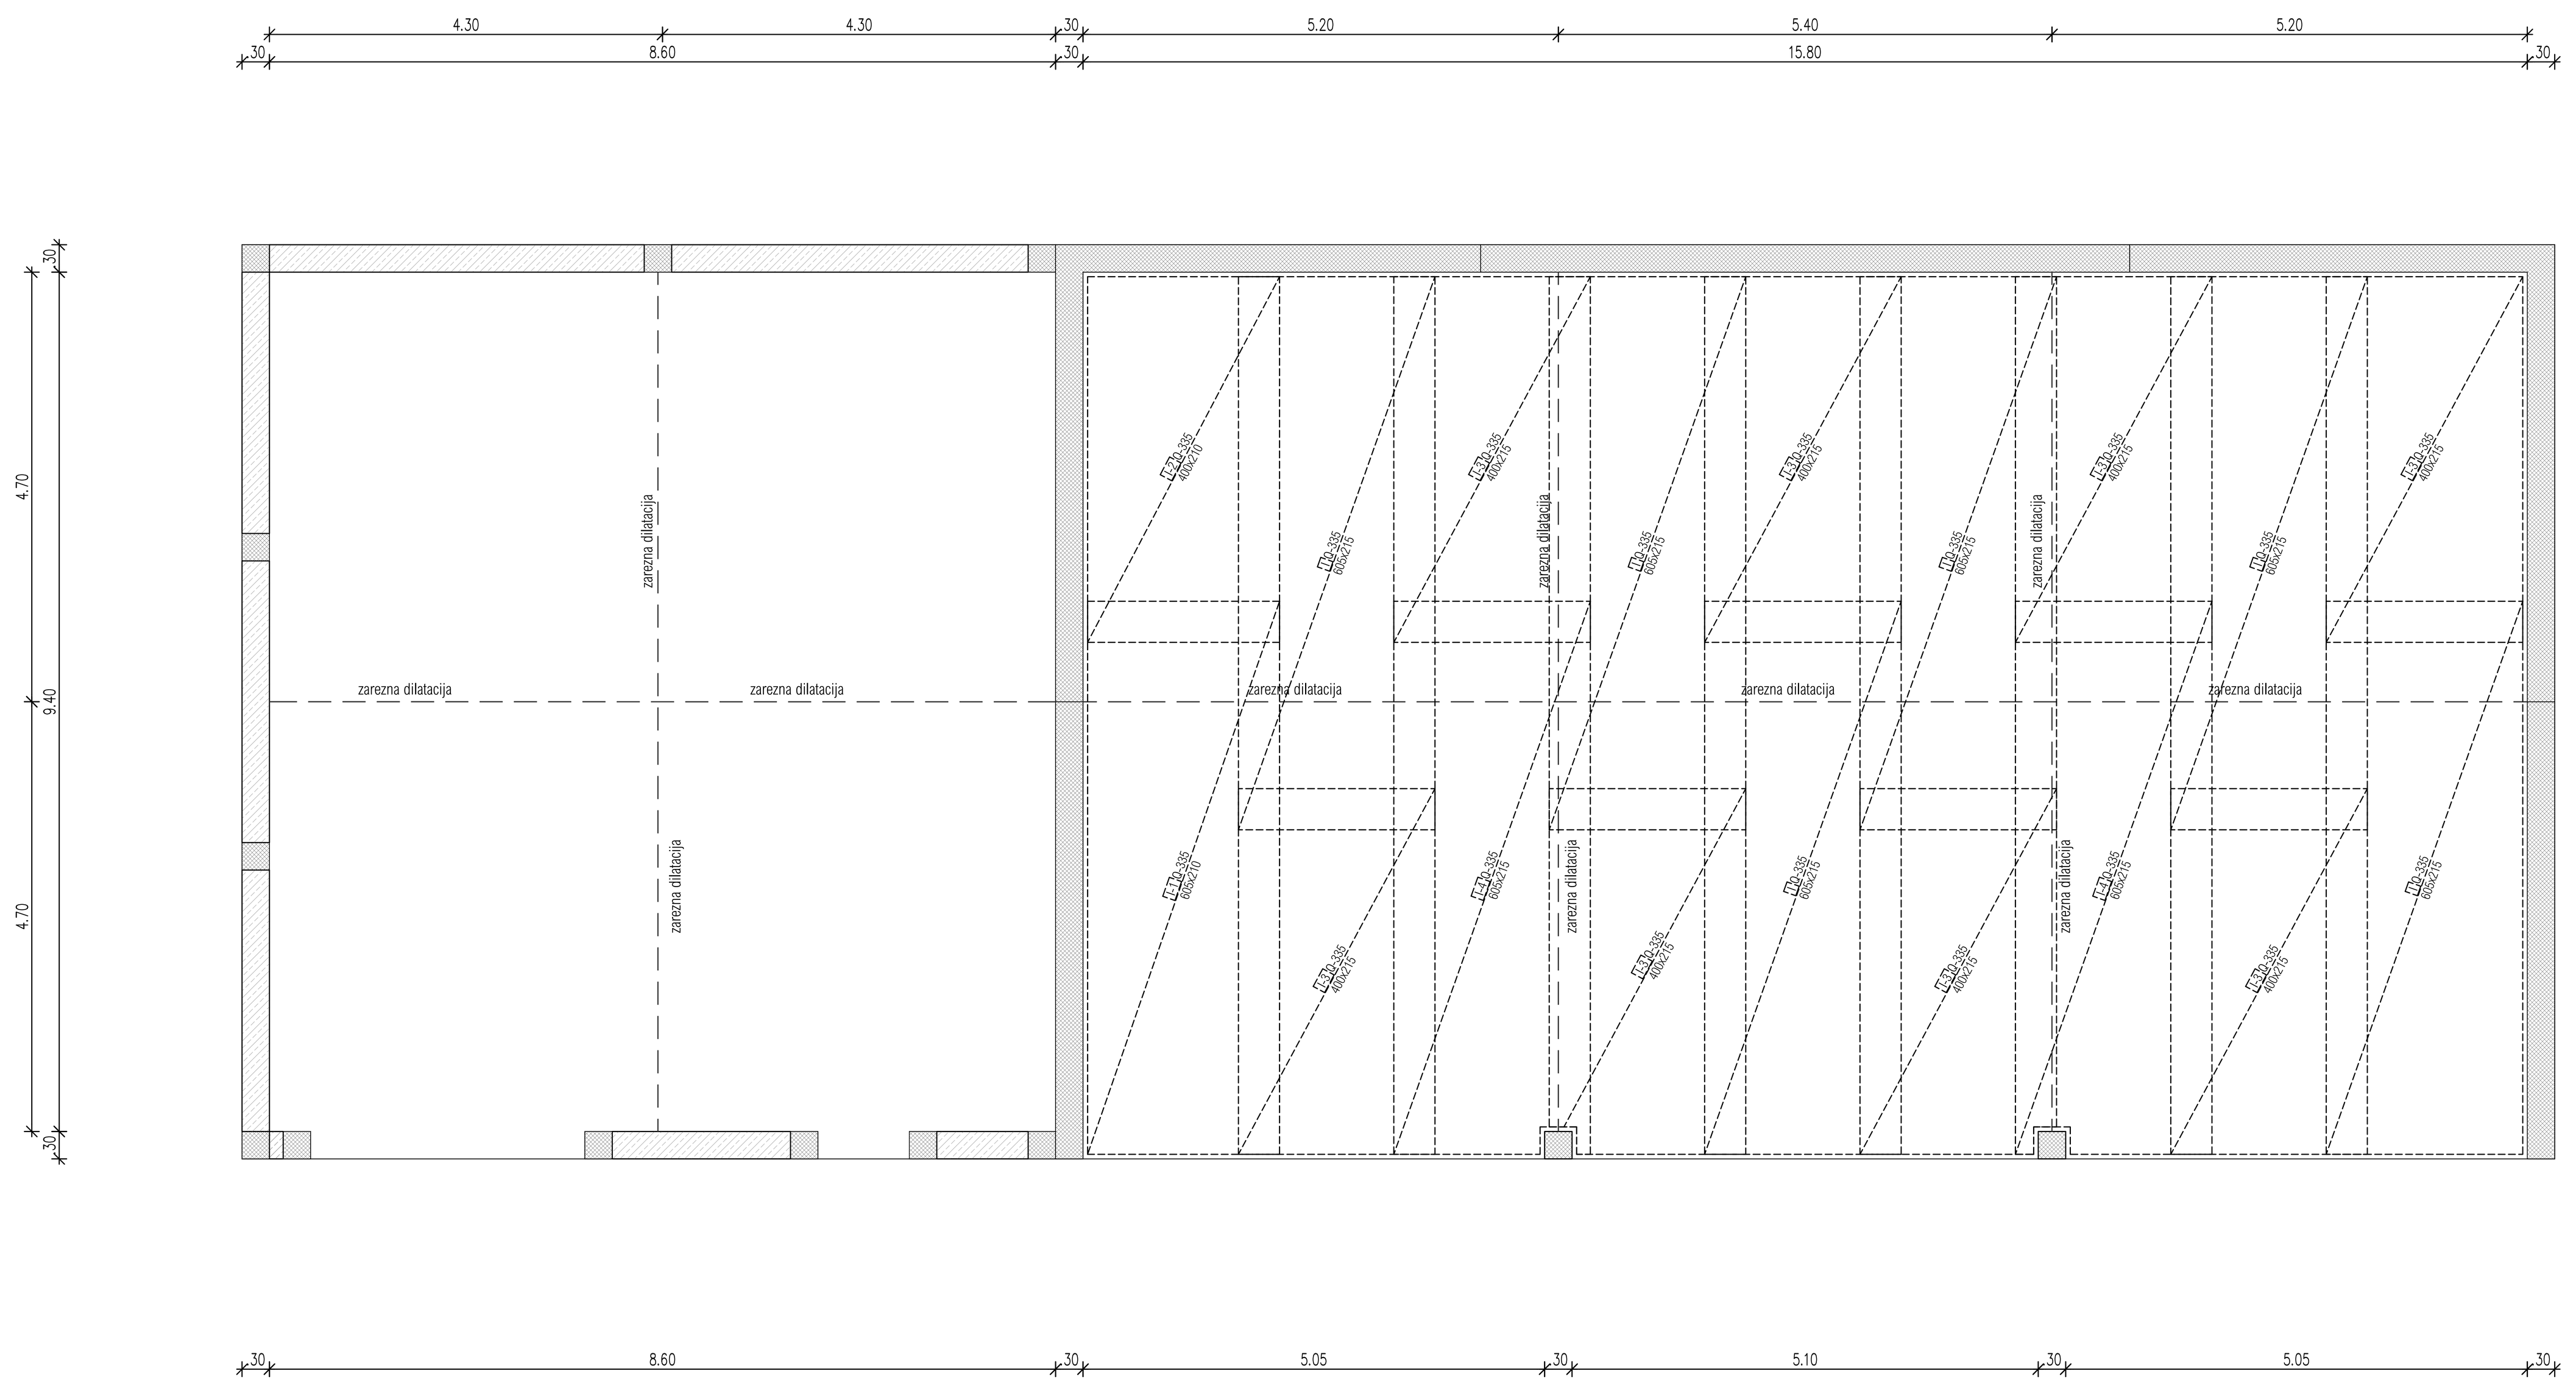

POZ-200; talna plošča
SPODNJA ARMATURA

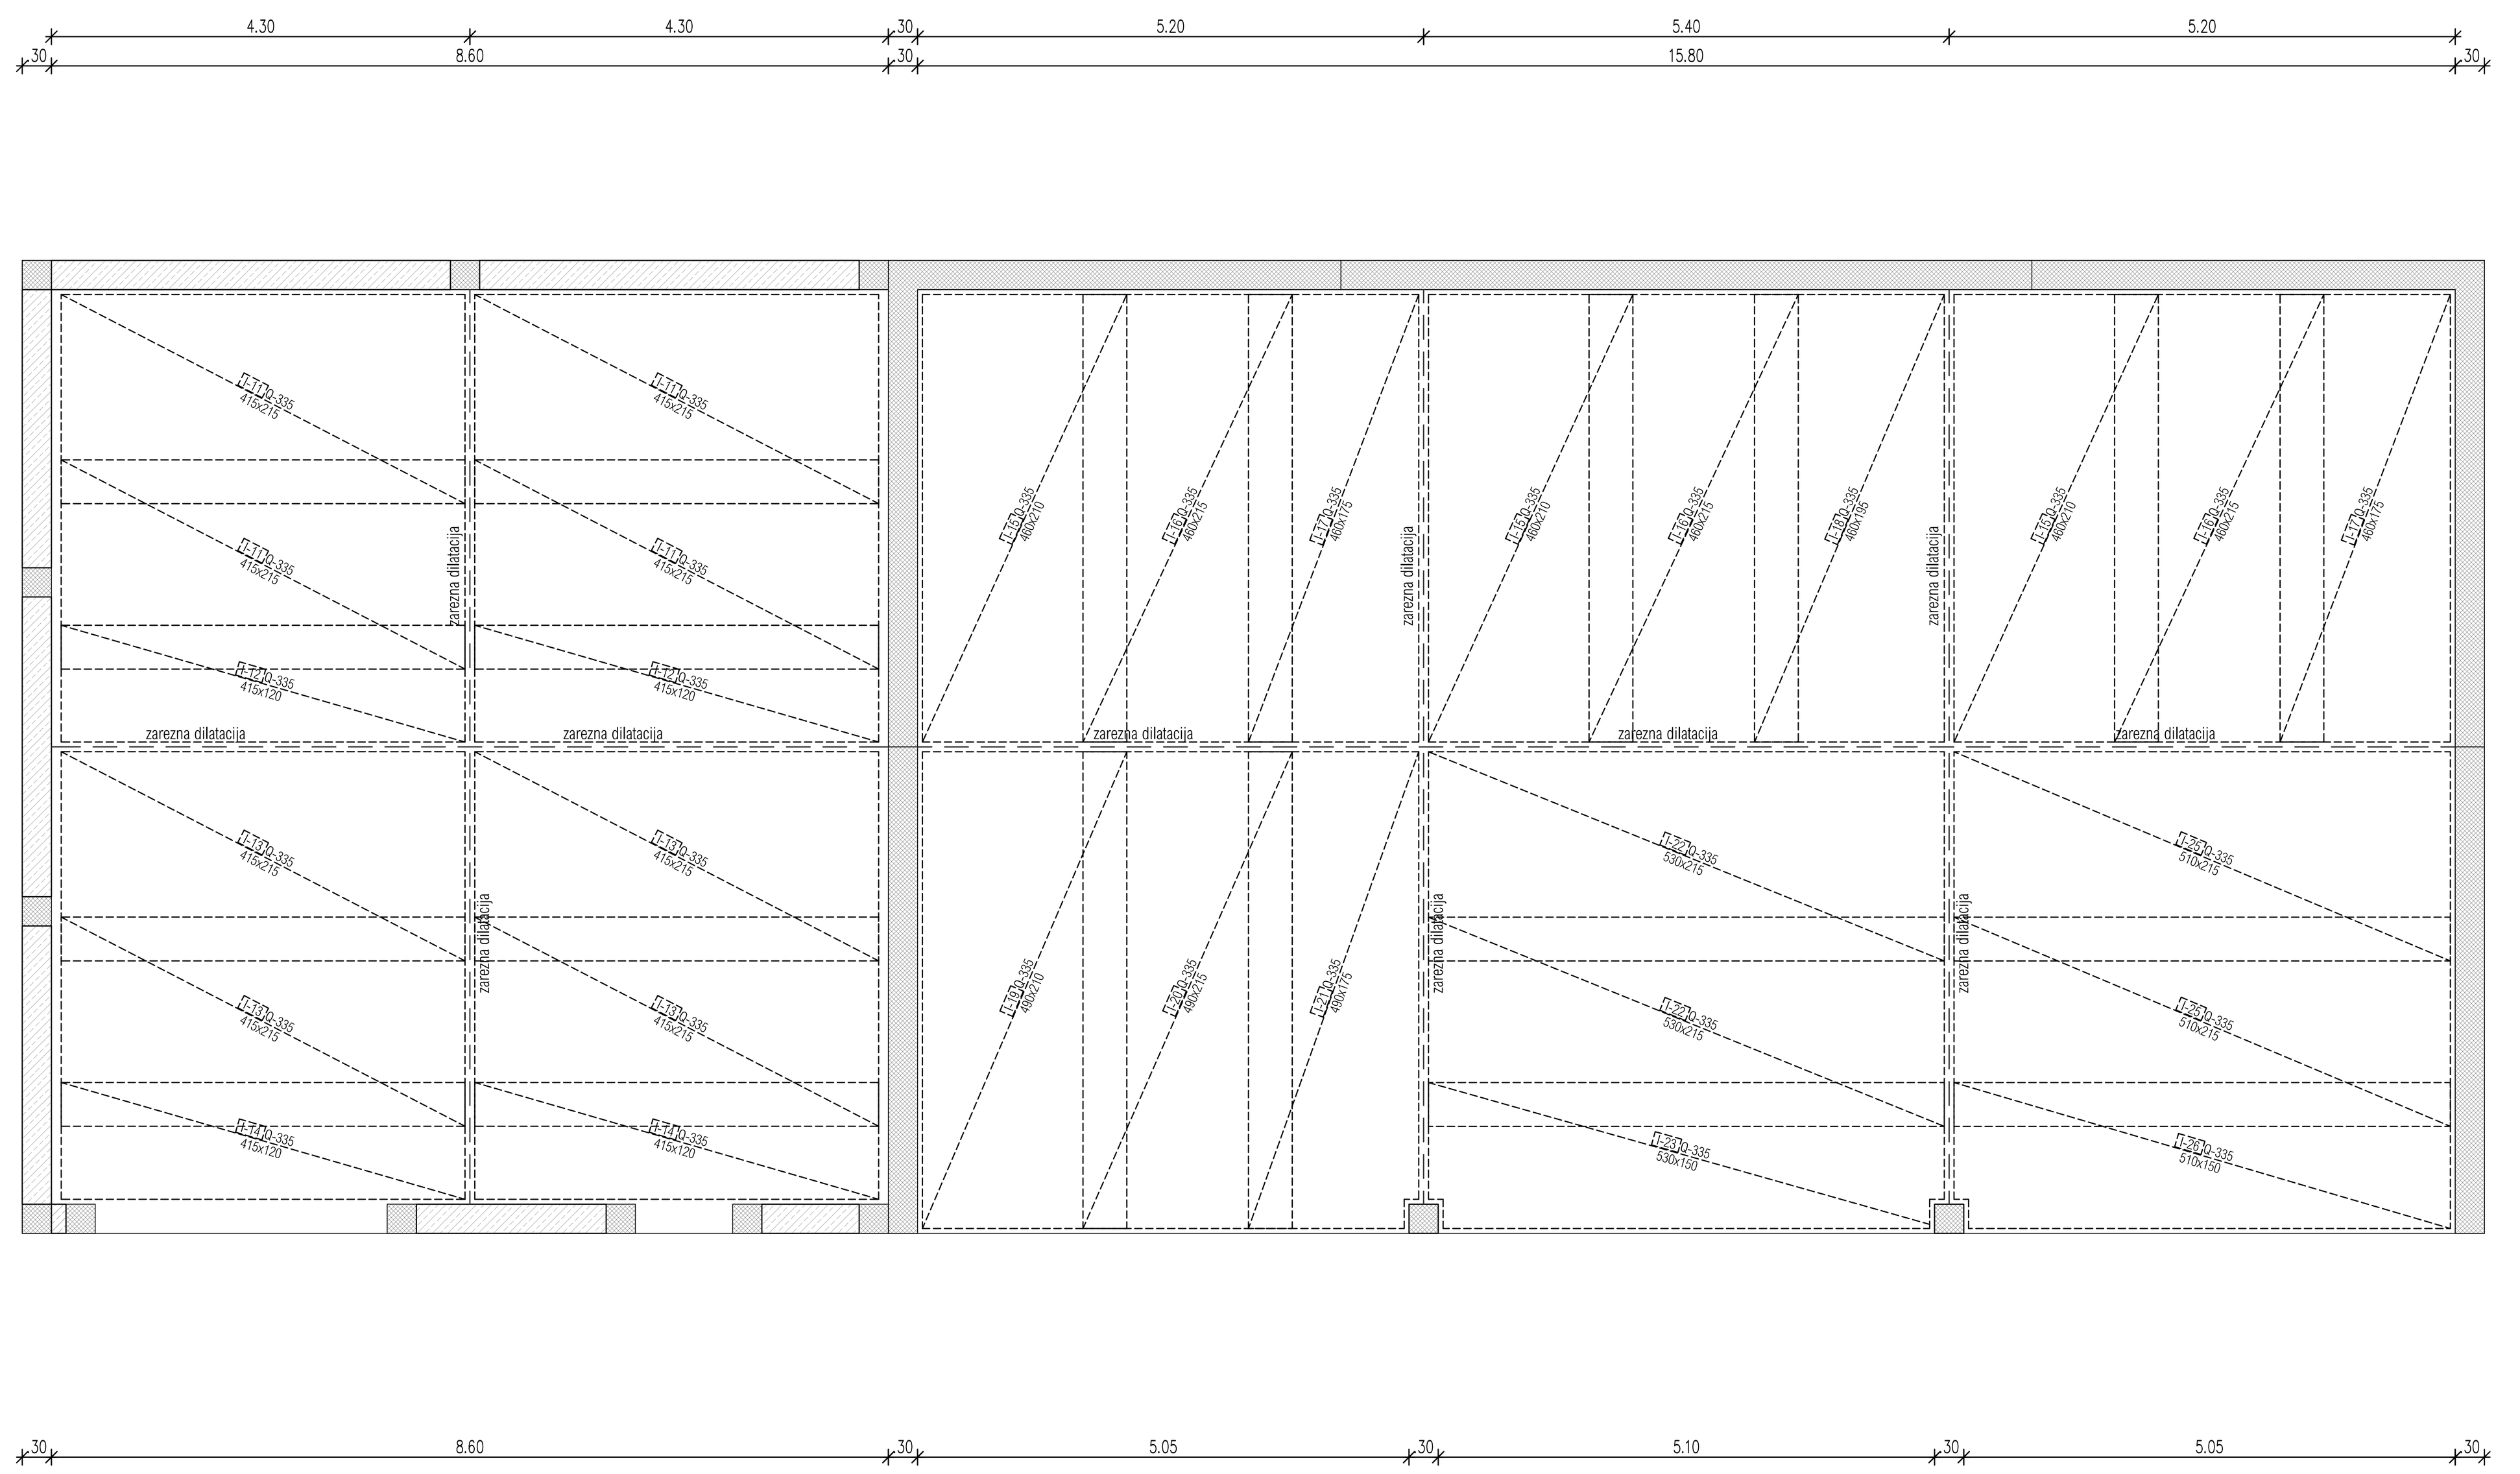

POZ-200; talna plošča
ZGORNJA ARMATURA

DILATACIJSKE REGE POTREBNO PAZLJIVO POKITATI - NEVARNOST PRODIRANJA SOLI V NOTRANJOST!!!

Palice - specifikacija

ozn	oblika in mere [cm]	Ø	lg [m]	teža/m [kg/m]	n [kos]	lgn [m]	teža pozicije [kg]	Opomba
POZ-200; (Talna plošča) (1 kos)								
1	50 / 12 / 50	8	1.12	0.40	437	489.44	193.33	
2	507	12	5.07	0.89	12	60.84	54.03	
3	530	12	5.30	0.89	6	31.80	28.24	
6	490	12	4.90	0.89	8	39.20	34.81	
7	460	12	4.60	0.89	24	110.40	98.04	
8	100	14	1.00	1.21	20	20.00	24.20	
9	420	12	4.20	0.89	8	33.60	29.84	
10	420	12	4.20	0.89	8	33.60	29.84	
Skupaj							492.31	

Palice - izvleček opaža (POZ-100; (temelji))

Ø [mm]	lgn [m]	Teža enote [kg/m']	Teža [kg]

Palice - izvleček opaža (POZ-200; (Talna plošča))

Ø [mm]	lgn [m]	Teža enote [kg/m']	Teža [kg]
B500B			
8	489.44	0.40	193.33
12	309.44	0.89	274.78
14	20.00	1.21	24.20
Skupaj			492.31


Mreže - specifikacija

Pozicija	Oznaka mreže	B [cm]	L [cm]	n	Teža enote [kg/m2]	Skupna teža [kg]	Opomba
POZ-200; (Talna plošča) (1 kos)							
I	Q-335	215	605	6	5.26	410.52	
I-1	Q-335	210	605	1	5.26	66.83	
I-2	Q-335	210	400	1	5.26	44.18	
I-3	Q-335	215	400	8	5.26	361.89	
I-4	Q-335	215	605	2	5.26	136.84	
I-5	Q-335	210	100	1	5.26	11.05	
I-6	Q-335	215	100	3	5.26	33.95	
I-7	Q-335	175	100	1	5.26	9.21	
I-8	Q-335	210	100	7	5.26	77.32	
I-9	Q-335	215	100	14	5.26	158.33	
I-10	Q-335	125	100	6	5.26	39.45	
I-11	Q-335	215	415	4	5.26	187.73	
I-12	Q-335	120	415	2	5.26	52.39	
I-13	Q-335	215	415	4	5.26	187.71	
I-14	Q-335	120	415	2	5.26	52.41	
I-15	Q-335	210	460	3	5.26	152.43	
I-16	Q-335	215	460	3	5.26	156.06	
I-17	Q-335	175	460	2	5.26	84.69	
I-18	Q-335	195	460	1	5.26	47.18	
I-19	Q-335	210	490	1	5.26	54.13	
I-20	Q-335	215	490	1	5.26	55.41	
I-21	Q-335	175	490	1	5.26	45.10	
I-22	Q-335	215	530	2	5.26	119.88	
I-23	Q-335	150	530	1	5.26	41.82	
I-25	Q-335	215	510	2	5.26	115.35	
I-26	Q-335	150	510	1	5.26	40.24	
Skupaj						2742.11	

Mreže - načrt razreza

POZ-200; (Talna plošča)

Q-335 (605 cm x 215 cm)

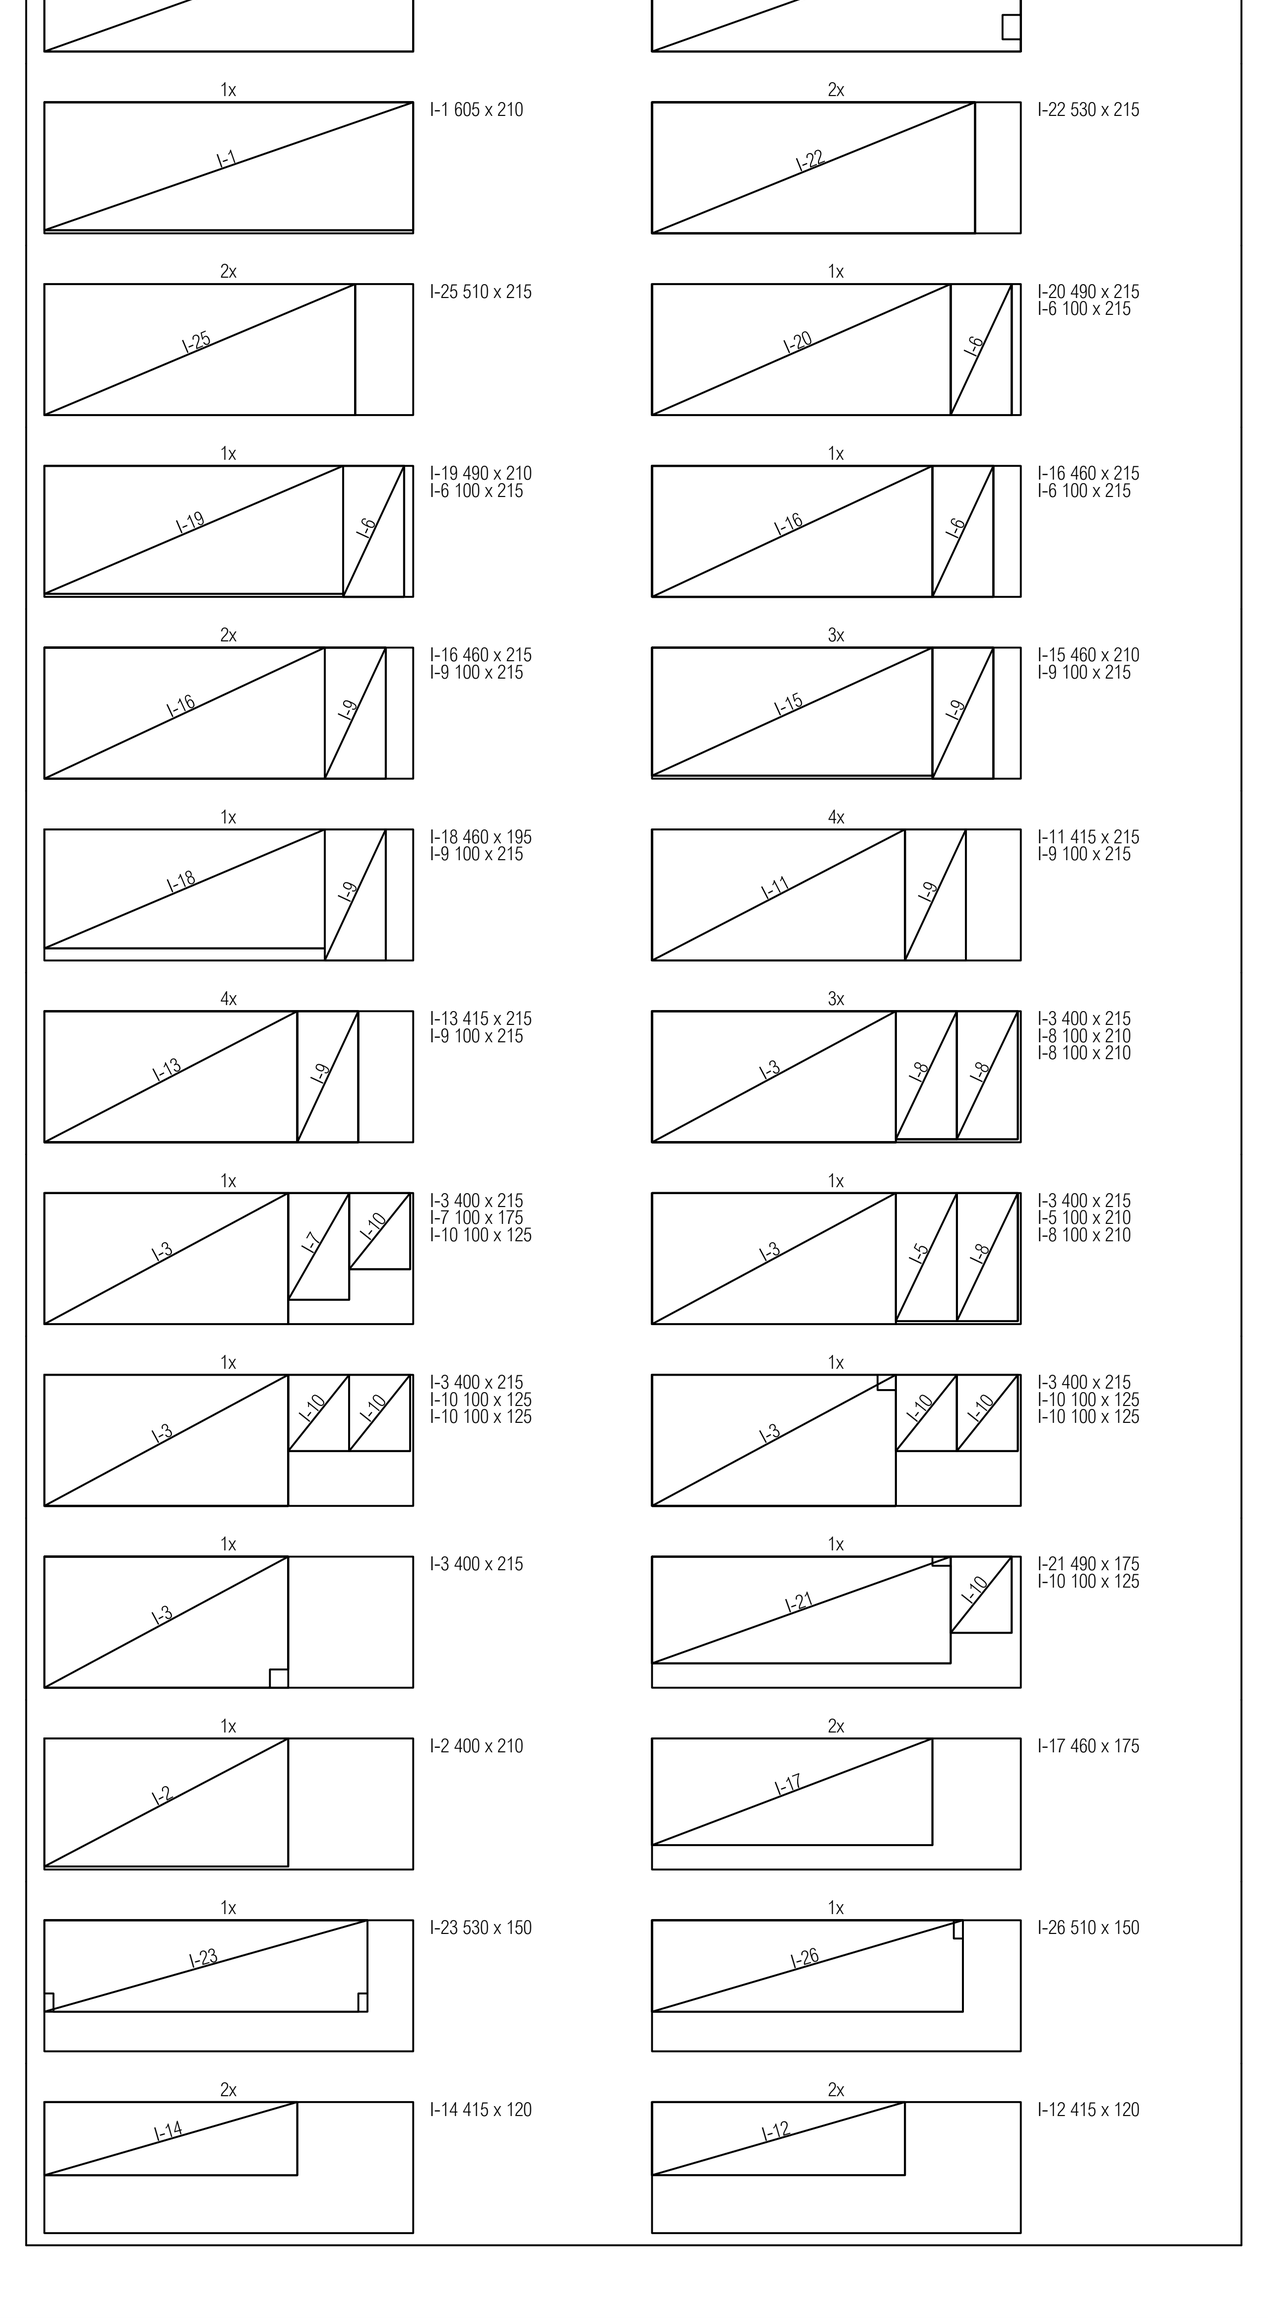

PODATKI O MATERIALIH

BETON Lastnosti v skladu s SIST EN 206;2013, SIST EN 1026;2016 Izdelava v skladu s SIST EN 13670;2010/A101;2010	Trdnostni razred [N/mm²]	Razred izpostavljenosti, stonje vsebnosti kloridov, makismalno zrno agregate [mm], razred konsistence, dodatno					Zaščitni sloj [cm] zgornja, zunanja	spodnja, notranja	bočna, zasuta
PODLOŽNI BETON	C12/15	X0	CL 0,2	D_{max} 16	S1				
TEMELJI, VEZI	C25/30	XC1	CL 0,2	D_{max} 16	S4		4,0	4,0	4,0
STENE, TALNA PLOŠČA, STEBER	C30/37	XD3/XF4, XA2/XA3	CL 0,2	D_{max} 16	S4		3,0	3,0	3,0
	PROJEKT BETONA IZDELA DOBAVITEL SVEŽE BETONSKE MEŠANICE !!								

ARMATURNO JEKLO Lastnosti v skladu s SIST EN 10080; 2005 Krivljeno v skladu s SIST EN 1992-1-1	Vrsta jekla	Trdnostni razred [N/mm²]	Stopnja duktilnosti [%]
REBRASTE ARMATURNE MREŽE	S 500 A	500	srednja ≥ 2,5
REBRASTE ARMATURNE PALICE	S 500 B	500	visoka ≥ 5,0

OPOMBE:

- V skladu s predipi. mora izvajalec del pred začetkom izvajanja del, opraviti pregled projekta za izvedbo (PZI) in opozoriti na morebitne ugotovljene pomanjkljivosti in zahteva njihovo odpravo.
- IZVJALEC DEL JAMČI ZA PRAVILNOST IZVEDBE
- Mere, višinske kote in preboje preveriti v osatlih načrtih, ter jih prilagoditi dejanskemu stanju.
- Pred vgadnjo betonov vgrajeno armaturo obvezno preveriti odgovorni nadzornik za gradbena dela. Položeno armaturo potrdi z vpisom v gradbeni dnevnik. Polaganje armature se prilagodi v skladu z morebitnimi spremembami v arhitekturnih načrtih PZI !
- Preboji manjši od Ø30 cm niso risani v načrtu armature. Armaturo se reže na licu mesta po obodu preboja.
- Preklop mrež je 40cm oz vaj 3 okenca. Na mestih kjer se mreže prekrivajo je mreže potrebno obrniti tako, da se mreže uležejo ena v drugo.

Datum:	Opis sprememb:	Potrdil:	Podpis:

Spremembe:

TEMELJI

POZ-100




















ZAS NOV A
GRADBENI BIRO
Lovšin Tone s.p.
Vrvarska pot 1a
1310 Ribnica, Slovenija

ARMATURNI NAČRT





M 1:50 / 1:25

sestavni del:	2. Načrt gradbeništva	št. projekta:	SS-01/24
objekt:	SKLADIŠČE SOLI	št. načrta:	SS-01/24-G
vodja projekta:	Miha Novina, univ. dipl. inž. arh., ZAPS PA 1654	faza projekta:	PZI
pooblaščeni inž./arh.:	Tone Lovšin dipl. inž. grad., IZS G - 0379	datum:	maj 2026
sodelavec:	Sandi Mohar, dipl. inž. grad., IZS G - 4126	št. lista:	2.5.4.

Palice - specifikacija

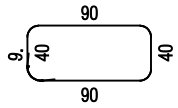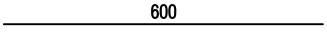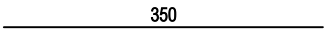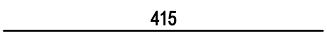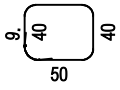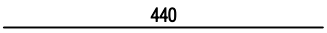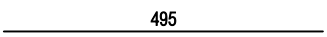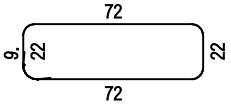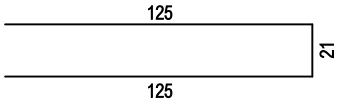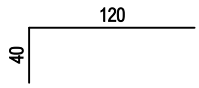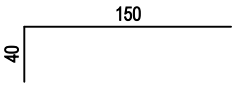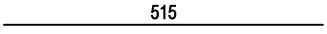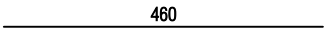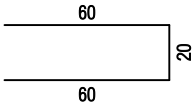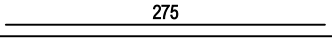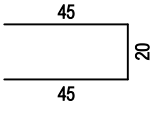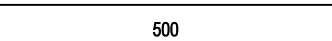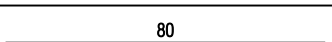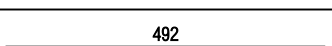ozn	oblika in mere [cm]	Ø	lg [m]	teža/m [kg/m]	n [kos]	lgn [m]	teža pozicije [kg]	Opomba
POZ-100; (temelji) (1 kos)								
1		8	2.78	0.40	179	497.62	196.56	
2		12	6.00	0.89	140	840.00	745.92	
3		12	3.50	0.89	32	112.00	99.46	
4		12	4.15	0.89	8	33.20	29.48	
5		8	1.98	0.40	344	681.12	269.04	
6		12	4.40	0.89	8	35.20	31.26	
7		12	4.95	0.89	56	277.20	246.15	
8		8	2.06	0.40	215	442.90	174.95	
9		8	2.71	0.40	167	452.57	178.77	
10		12	1.60	0.89	48	76.80	68.20	
11		12	1.90	0.89	52	98.80	87.73	
12		12	5.15	0.89	4	20.60	18.29	
13		12	4.60	0.89	4	18.40	16.34	
Skupaj							2162.15	
POZ-101; (ab stene skladišča) (1 kos)								
1		8	1.40	0.40	196	274.40	108.39	
2		12	2.75	0.89	60	165.00	146.52	
3		8	1.10	0.40	184	202.40	79.95	
4		12	4.55	0.89	8	36.40	32.32	
5		12	5.00	0.89	4	20.00	17.76	
6		14	0.80	1.21	52	41.60	50.34	
7		12	4.92	0.89	16	78.72	69.90	
Skupaj							505.18	

Palice - specifikacija

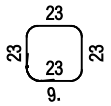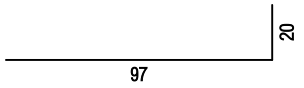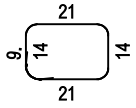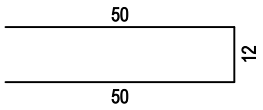ozn	oblika in mere [cm]	Ø	lg [m]	teža/m [kg/m]	n [kos]	lgn [m]	teža pozicije [kg]	Opomba
POZ-102; (stebri/VV vezi) (1 kos)								
1		8	1.10	0.40	140	154.00	60.83	
2		12	1.17	0.89	8	9.36	8.31	
3	245	12	2.45	0.89	40	98.00	87.02	
Skupaj							156.17	
POZ-103; (HV vez na vrhu zidov) (1 kos)								
1		8	0.88	0.40	123	108.24	42.75	
2	505	12	5.05	0.89	4	20.20	17.94	
3	65	12	0.65	0.89	4	2.60	2.31	
4	600	12	6.00	0.89	8	48.00	42.62	
5	465	12	4.65	0.89	4	18.60	16.52	
6	350	12	3.50	0.89	4	14.00	12.43	
Skupaj							134.57	
POZ-200; (Talna plošča) (1 kos)								
1		8	1.12	0.40	437	489.44	193.33	
2	508	12	5.08	0.89	12	60.96	54.13	
3	530	12	5.30	0.89	6	31.80	28.24	
6	490	12	4.90	0.89	8	39.20	34.81	
7	460	12	4.60	0.89	24	110.40	98.04	
8	100	14	1.00	1.21	20	20.00	24.20	
9	420	12	4.20	0.89	8	33.60	29.84	
10	420	12	4.20	0.89	8	33.60	29.84	
Skupaj							492.42	

Palice - izvleček opaža (POZ-100; (temelji))			
Ø [mm]	lgn [m]	Teža enote [kg/m']	Teža [kg]
B500B			
8	2074.21	0.40	819.31
12	1512.20	0.89	1342.83
Skupaj			2162.15
Palice - izvleček opaža (POZ-101; (ab stene skladišča))			
B500B			
8	476.80	0.40	188.34
12	300.12	0.89	266.51
14	41.60	1.21	50.34
Skupaj			505.18
Palice - izvleček opaža (POZ-102; (stebri/VV vezi))			
B500B			
8	154.00	0.40	60.83
12	107.36	0.89	95.34
Skupaj			156.17
Palice - izvleček opaža (POZ-103; (HV vez na vrhu zidov))			
B500B			
8	108.24	0.40	42.75
12	103.40	0.89	91.82
Skupaj			134.57
Palice - izvleček opaža (POZ-200; (Talna plošča))			
B500B			
8	489.44	0.40	193.33
12	309.56	0.89	274.89
14	20.00	1.21	24.20
Skupaj			492.42

Palice - izvleček			
Ø [mm]	lgn [m]	Teža enote [kg/m']	Teža [kg]
B500B			
8	3302.69	0.40	1304.56
12	2332.64	0.89	2071.38
14	61.60	1.21	74.54
Skupaj (B500B)			3450.48
Skupaj			3450.48

Mreže - specifikacija


Pozicija	Oznaka mreže	B [cm]	L [cm]	n	Teža enote [kg/m2]	Skupna teža [kg]	Opomba
POZ-101; (ab stene skladišča) (1 kos)							
I-1	Q-335	213	272	14	5.26	425.64	
I-2	Q-335	215	272	16	5.26	492.17	
I-3	Q-335	113	272	4	5.26	64.38	
I-4	Q-335	188	272	2	5.26	53.65	
I-5	Q-335	153	272	8	5.26	174.55	
Skupaj						1210.39	
POZ-200; (Talna plošča) (1 kos)							
I	Q-335	215	605	6	5.26	410.52	
I-1	Q-335	210	605	1	5.26	66.83	
I-2	Q-335	210	400	1	5.26	44.18	
I-3	Q-335	215	400	8	5.26	361.89	
I-4	Q-335	215	605	2	5.26	136.84	
I-5	Q-335	210	100	1	5.26	11.05	
I-6	Q-335	215	100	3	5.26	33.95	
I-7	Q-335	175	100	1	5.26	9.21	
I-8	Q-335	210	100	7	5.26	77.32	
I-9	Q-335	215	100	14	5.26	158.33	
I-10	Q-335	125	100	6	5.26	39.45	
I-11	Q-335	215	415	4	5.26	187.73	
I-12	Q-335	120	415	2	5.26	52.39	
I-13	Q-335	215	415	4	5.26	187.71	
I-14	Q-335	120	415	2	5.26	52.41	
I-15	Q-335	210	460	3	5.26	152.43	
I-16	Q-335	215	460	3	5.26	156.06	
I-17	Q-335	175	460	2	5.26	84.69	
I-18	Q-335	195	460	1	5.26	47.18	
I-19	Q-335	210	490	1	5.26	54.13	
I-20	Q-335	215	490	1	5.26	55.41	
I-21	Q-335	175	490	1	5.26	45.10	
I-22	Q-335	215	530	2	5.26	119.88	
I-23	Q-335	150	530	1	5.26	41.82	
I-25	Q-335	215	510	2	5.26	115.35	
I-26	Q-335	150	510	1	5.26	40.24	
Skupaj						2742.11	

Mreže - rakapitulacija opaža						
Oznaka mreže	B [cm]	L [cm]	n	Teža enote [kg/m2]	Skupna teža celih mrež [kg]	Neto vgrajena teža [kg]
POZ-101; (ab stene skladišča)						
Q-335	215	605	22	5.26	1505.23	1210.39
Skupaj					1505.23	1210.39
POZ-200; (Talna plošča)						
Q-335	215	605	48	5.26	3284.13	2739.03
Skupaj					3284.13	2739.03

Mreže - izvleček						
Oznaka mreže	B [cm]	L [cm]	n	Teža enote [kg/m2]	Skupna teža celih mrež [kg]	Neto vgrajena teža [kg]
Q-335	215	605	70	5.26	4789.36	3949.42
Skupaj					4789.36	3949.42


Mreže - načrt razreza
POZ-101; (ab stene skladišča)
Q-335 (605 cm x 215 cm)

8x

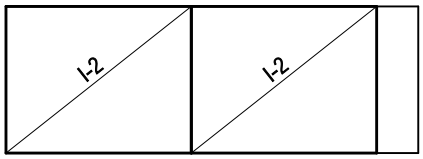


I-2 272 x 215
I-2 272 x 215

7x

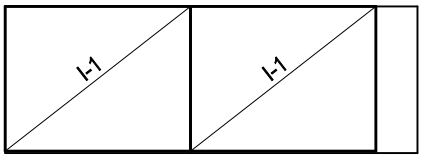


I-1 272 x 213
I-1 272 x 213

1x

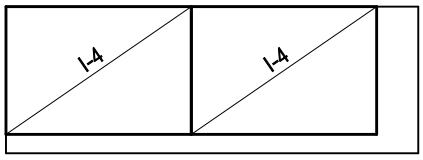


I-4 272 x 188
I-4 272 x 188

4x

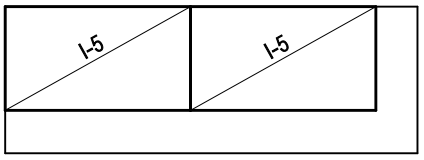

I-5 272 x 153
I-5 272 x 153


2x

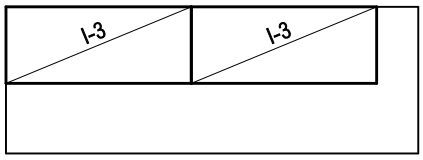

I-3 272 x 113
I-3 272 x 113


POZ-200; (Talna plošča)
Q-335 (605 cm x 215 cm)

1x

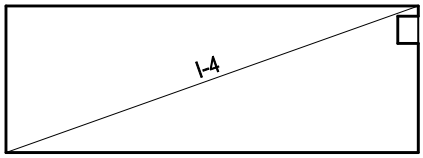


I-4 605 x 215

1x

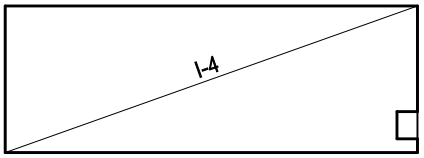


I-4 605 x 215

1x

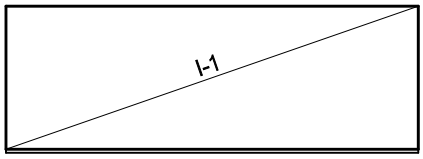


I-1 605 x 210

2x

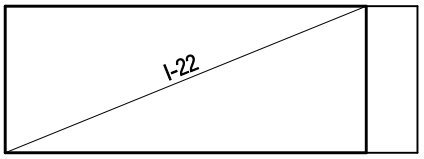


I-22 530 x 215

2x

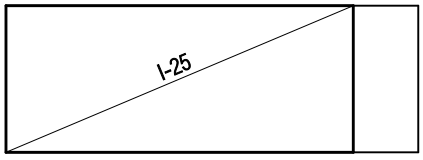


I-25 510 x 215

1x

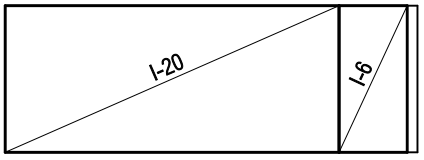


I-20 490 x 215
I-6 100 x 215

1x

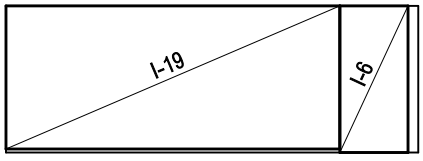


I-19 490 x 210
I-6 100 x 215

1x

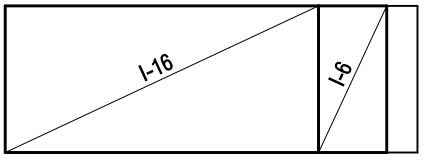


I-16 460 x 215
I-6 100 x 215

2x

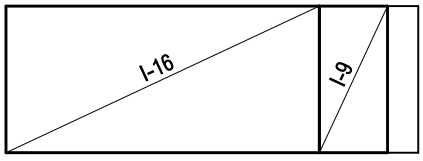

I-16 460 x 215
I-9 100 x 215


3x

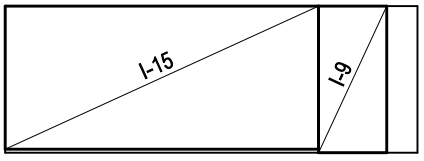

I-15 460 x 210
I-9 100 x 215


Mreže - načrt razreza

1x

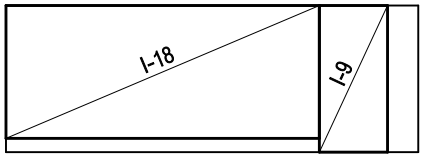


I-18 460 x 195
I-9 100 x 215

4x

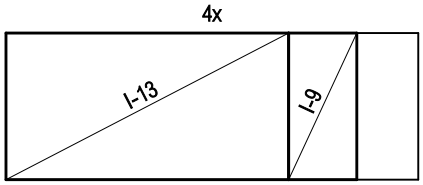


I-13 415 x 215
I-9 100 x 215

1x

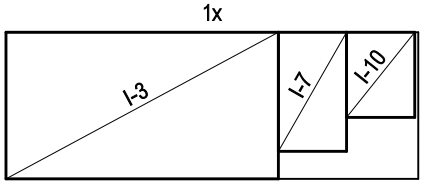


I-3 400 x 215
I-7 100 x 175
I-10 100 x 125

1x

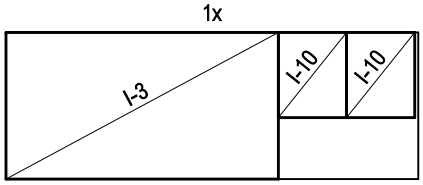


I-3 400 x 215
I-10 100 x 125
I-10 100 x 125

1x

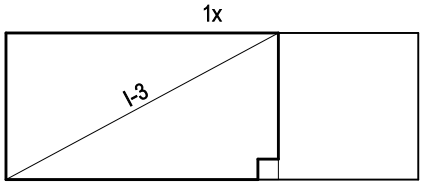


I-3 400 x 215

1x

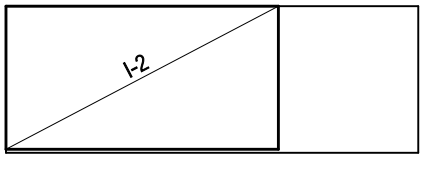


I-2 400 x 210

1x

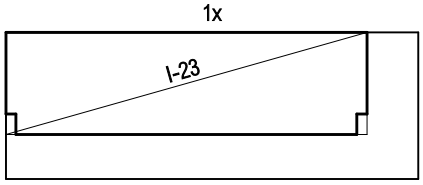


I-23 530 x 150

2x

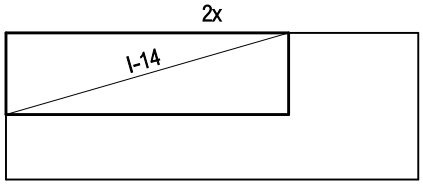


I-14 415 x 120

4x

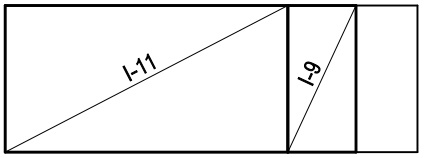


I-11 415 x 215
I-9 100 x 215

3x

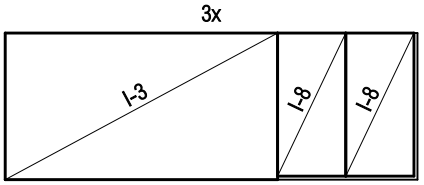


I-3 400 x 215
I-8 100 x 210
I-8 100 x 210

1x

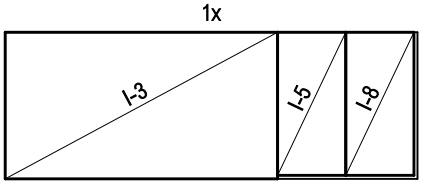


I-3 400 x 215
I-5 100 x 210
I-8 100 x 210

1x

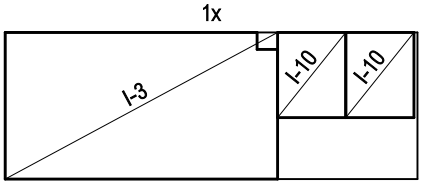

I-3 400 x 215
I-10 100 x 125
I-10 100 x 125

1x

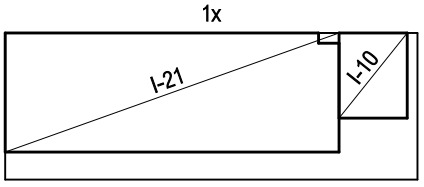


I-3 400 x 215
I-10 100 x 125
I-10 100 x 125

1x


I-21 490 x 175
I-10 100 x 125

2x

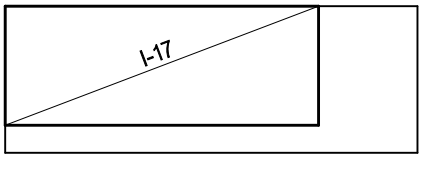


I-17 460 x 175

1x

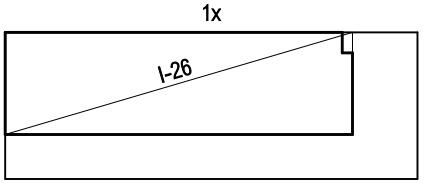

I-26 510 x 150

2x

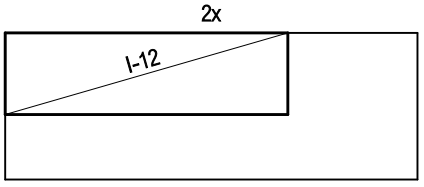

I-12 415 x 120