GEODETSKE STORITVE
Helena Gregorič s.p.

Hrib – Loški Potok 114, 1318 Loški Potok
tel:031/248 299
e-pošta: helena.gregoric@gmail.com

GEODETSKI NAČRT

Naročnik geodetskega načrta:

OBČINA VELIKE LAŠČE
LEVSTIKOV TRG 1,
1315 VELIKE LAŠČE

Namen načrta	*Geodetski načrt za pripravo projektne dokumentacije*
Številka projekta	***2024-23***
Katastrska občina	*1714-Selo pri Robu*
Parcele v postopku	*1137/2*

Projektantsko podjetje	*Geodetske storitve Helena Gregorič s.p.,* *Hrib-Loški Potok 114, 1318 Loški Potok*
Odgovorna oseba projektanta	*Helena Gregorič , diplomirana inženirka geodezije* GEODETSKE STORITVE Helena Gregorič s.p. *Podpis:*
pooblaščeni inženir geodezije	*Helena Gregorič, diplomirana inženirka geodezije* *Identifikacijska številka: Geo 0386* HELENA GREGORIČ dipl.inž.geod. IZS Geo0386 *Podpis:*
Kraj in datum	*Loški Potok, dne 13.12.2024*

GEODETSKE STORITVE Helena Gregorič s.p.
Hrib – Loški Potok 114, 1318 Loški Potok
e-pošta: helena.gregoric@gmail.com; tel: 031/248 299

CERTIFIKAT GEODETSKEGA NAČRTA

1. **Naročnik geodetskega načrta:** **OBČINA VELIKE LAŠČE**
LEVSTIKOV TRG 1
1315 VELIKE LAŠČE

2. Pooblaščeni inženir **Gregorič Helena (identifikacijska številka IZS Geo0386)**

P O T R J U J E M,

da je geodetski načrt številka ***HELENA GREGORIČ s.p.-2024-23,*** ***k.o.SELO PRI ROBU (1714)*** *za parcelo št.:* ***1137/2*** izdelan skladno s predpisi in z namenom uporabe, opredeljenim v točki 3. tega certifikata.

3. Namen uporabe geodetskega načrta:

- ***za pripravo projektne dokumentacije***
- ***za pripravo lokacijskega načrta***
- ***geodetski načrt novega stanja zemljišča***
- ***drug namen:***

4. Podatki o vsebini geodetskega načrta:

Zap. št.	Podatki	Vir podatkov	Institucija	Datum	Natančnost	Opomba
1	*Geodetska izmera* *- višinske točke* *- položajne točke*	*Geodetska izmera*	*Helena Gregorič s.p.*	*December 2024* *December 2024*	*do 0,12 m*	
2	*Omrežja in objekti GJI:* *- vodovod* *- kanalizacija* *- plin* *- elektrika* *- PTT* *- javna razsvetljava*	*Geodetska izmera na terenu vidnih objektov*	*Helena Gregorič s.p.* *Helena Gregorič s.p.*	*December 2024* *December 2024*	*do 0,12 m* *do 3 m* *do 3 m* *do 3 m*	*Podzemni objekti in omrežja so pridobljeni delno na podlagi opisa lastnikov zemljišč ter delno iz evidenc GJI*
3	*Parcelne meje*	*Evidenca zemljiškega katastra* *a) digitalni zemljiško katastrski načrt (ZKN)* *b) digitalni zemljiško katastrski prikaz (ZKN-homogenizacija)*	*IS Kataster (GURS)*	*December 2024*	*do 0,10m* *do 3,0m*	*parcelne meje so prevzete delno iz digitalnega ZKN in delno iz ZKN-homogenizacija* *-glej pogoje uporabe*

POMEN IZRAZOV:
***GURS**-Geodetska uprava Republike Slovenije*
***IS KATASTER** – Informacijski sistem Kataster*
***UREJENA MEJA** – je meja parcele, ki je v zemljiškem katastru evidentirana na podlagi dokončnega upravnega akta ali pravnomočne sodne odločbe in ima koordinate zemljiškokatastrskih točk določene s predpisano natančnostjo.*
***ZEMLJIŠKO KATASTRSKA TOČKA** – je točka, ki določa mejo parcele in ima koordinate v državnem koordinatnem sistemu.*
***ZEMLJIŠKO KATASTRSKI NAČRT** – je grafični prikaz mej parcel, ki se evidentirajo s koordinatami zemljiško katastrskih točk s predpisano natančnostjo (grafični prikaz samo urejenih mej) /ZKN/*
***ZKGJI** – zbirni kataster gospodarske javne infrastrukture (evidenca GURS)*

5. Pogoji za uporabo geodetskega načrta

Geodetski načrt je izdelan v D96/TM koordinatnem sistemu.

Geodetsko osnovo določa državno omrežje permanentnih postaj SIGNAL. Za določitev nadmorskih višin je uporabljen višinski datum Koper (SVS 2010/datum Koper).

Pisna oblika slike v PDF informativne narave.

Podatki pod zap. št. 1 iz 4.točke certifikata:

Podatki so primerni za uporabo, za katero je geodetski načrt predviden.

Podatki pod zap. št. 2 iz 4.točke certifikata:

Podatki so primerni za uporabo, za katero je geodetski načrt predviden.

Podatki pod zap. št. 3 iz 4.točke certifikata:

Parcelne meje so prevzete iz uradne evidence zemljiškega katastra (IS Kataster), ki je za dano območje grafično numeričen. Urejene meje so prevzete iz digitalnega zemljiško katastrskega načrta (ZKN), ostale meje pa iz digitalnega zemljiško katastrskega načrta (ZKN) – prevzete iz homogenizacije.

Situacija parcelnih meja povzeta iz ZKN-homogenizacija, za doseganje pozicijske usklajenosti z vsebino ostalih virov večje natančnosti (geodetsko izmero), ni premaknjena. Izvedena pa je prilagoditev posamičnih parcelnih meja iz ZKN-homogenizacija ki mejijo na urejeno mejo iz ZKN (premik krajišča parcelne meje iz ZKN-homogenizacija na krajišče urejene parcelne meje iz ZKN).

Pozicijska neusklajenost med podatki parcelnih meja iz ZKP (parcelne meje, ki niso urejene) in situacijo v naravi znaša po oceni **max 3 m.**

Zaradi navedenega, je za zagotovitev pogojev za ustrezno interpretacijo parcelnega stanja in posledično lastniškega stanja in iz tega izhajajočih pravnih dejanj, potrebno predhodno izvesti postopke ureditve meje, v skladu s predpisi, ki urejajo evidentiranje nepremičnin, na neposrednem območju nameravanega posega.

Podatki o omrežjih in objektih GJI so pridobljeni na podlagi opisa lastnikov zemljišč in je njihova pozicijska natančnost zgolj informativna, zato mora uporabnik teh podatkov upoštevati dejstva navedena v tem certifikatu.

Loški Potok, 13.12.2024

HELENA GREGORIČ
dipl.inž.geod.
IZS Geo0386

.....
(osebni žig in podpis pooblaščeni inženir geodezije)

GEODETSKE STORITVE
Helena Gregorič s.p.

.....
(žig geodetskega podjetja, podpis odgovorne osebe)

GEODETSKE STORITVE Helena Gregorič s.p.

tel: 031 248 299
e-pošta: helena.gregoric@gmail.com
Hrib-Loški Potok 114, 1318 Loški Potok


GEODETSKI NAČRT V MERILU 1:500

IZDELANO V ETRS (E,N,H) KOORDINATNEM SISTEMU

Naročnik:	**Občina Velike Lašče - Levstikov trg 1, 1315 Velike Lašče**	identifikacijska številka IZS:Geo0386
Številka načrta:	**2024–23**	Žig pooblaščenega inžinirja geodezije: HELENA GREGORIČ dipl.inž.geod. IZS Geo0386
Namen načrta:	**Priprava projektne dokumentacije**	
Kat. občina:	**1714 - Selo pri Robu**	
Parcele:	**1137/2**	Podpis pooblaščenega inžinirja geodezije: Gregorič **Loški Potok, 13.12.2024**

OPOMBA:
Parcelne meje za parcelo 1137/2 so v geodetski načrt delno vnešene na podlagi numeričnih podatkov predhodnih geodetskih meritev, kar predstavlja v naravi položajno natančnost 0-10 cm.
Parcelne meje za parcelo 1137/2 v geodetskem načrtu so delno vnešene na podlagi povečave katastrskega načrta v M=1:500, kar predstavlja v naravi položajno natančnost 0-3m in so zgolj informativnega značaja.
Komunalni vodi so vrisani informativno.

© Geodetske storitve Helena Gregorič s.p..,
Vsebina geodetskega načrta je avtorska pravica izdelovalca. Prepovedana vsaka predelava in razmnoževanje brez predhodnega dovoljenja avtorja izdelka.

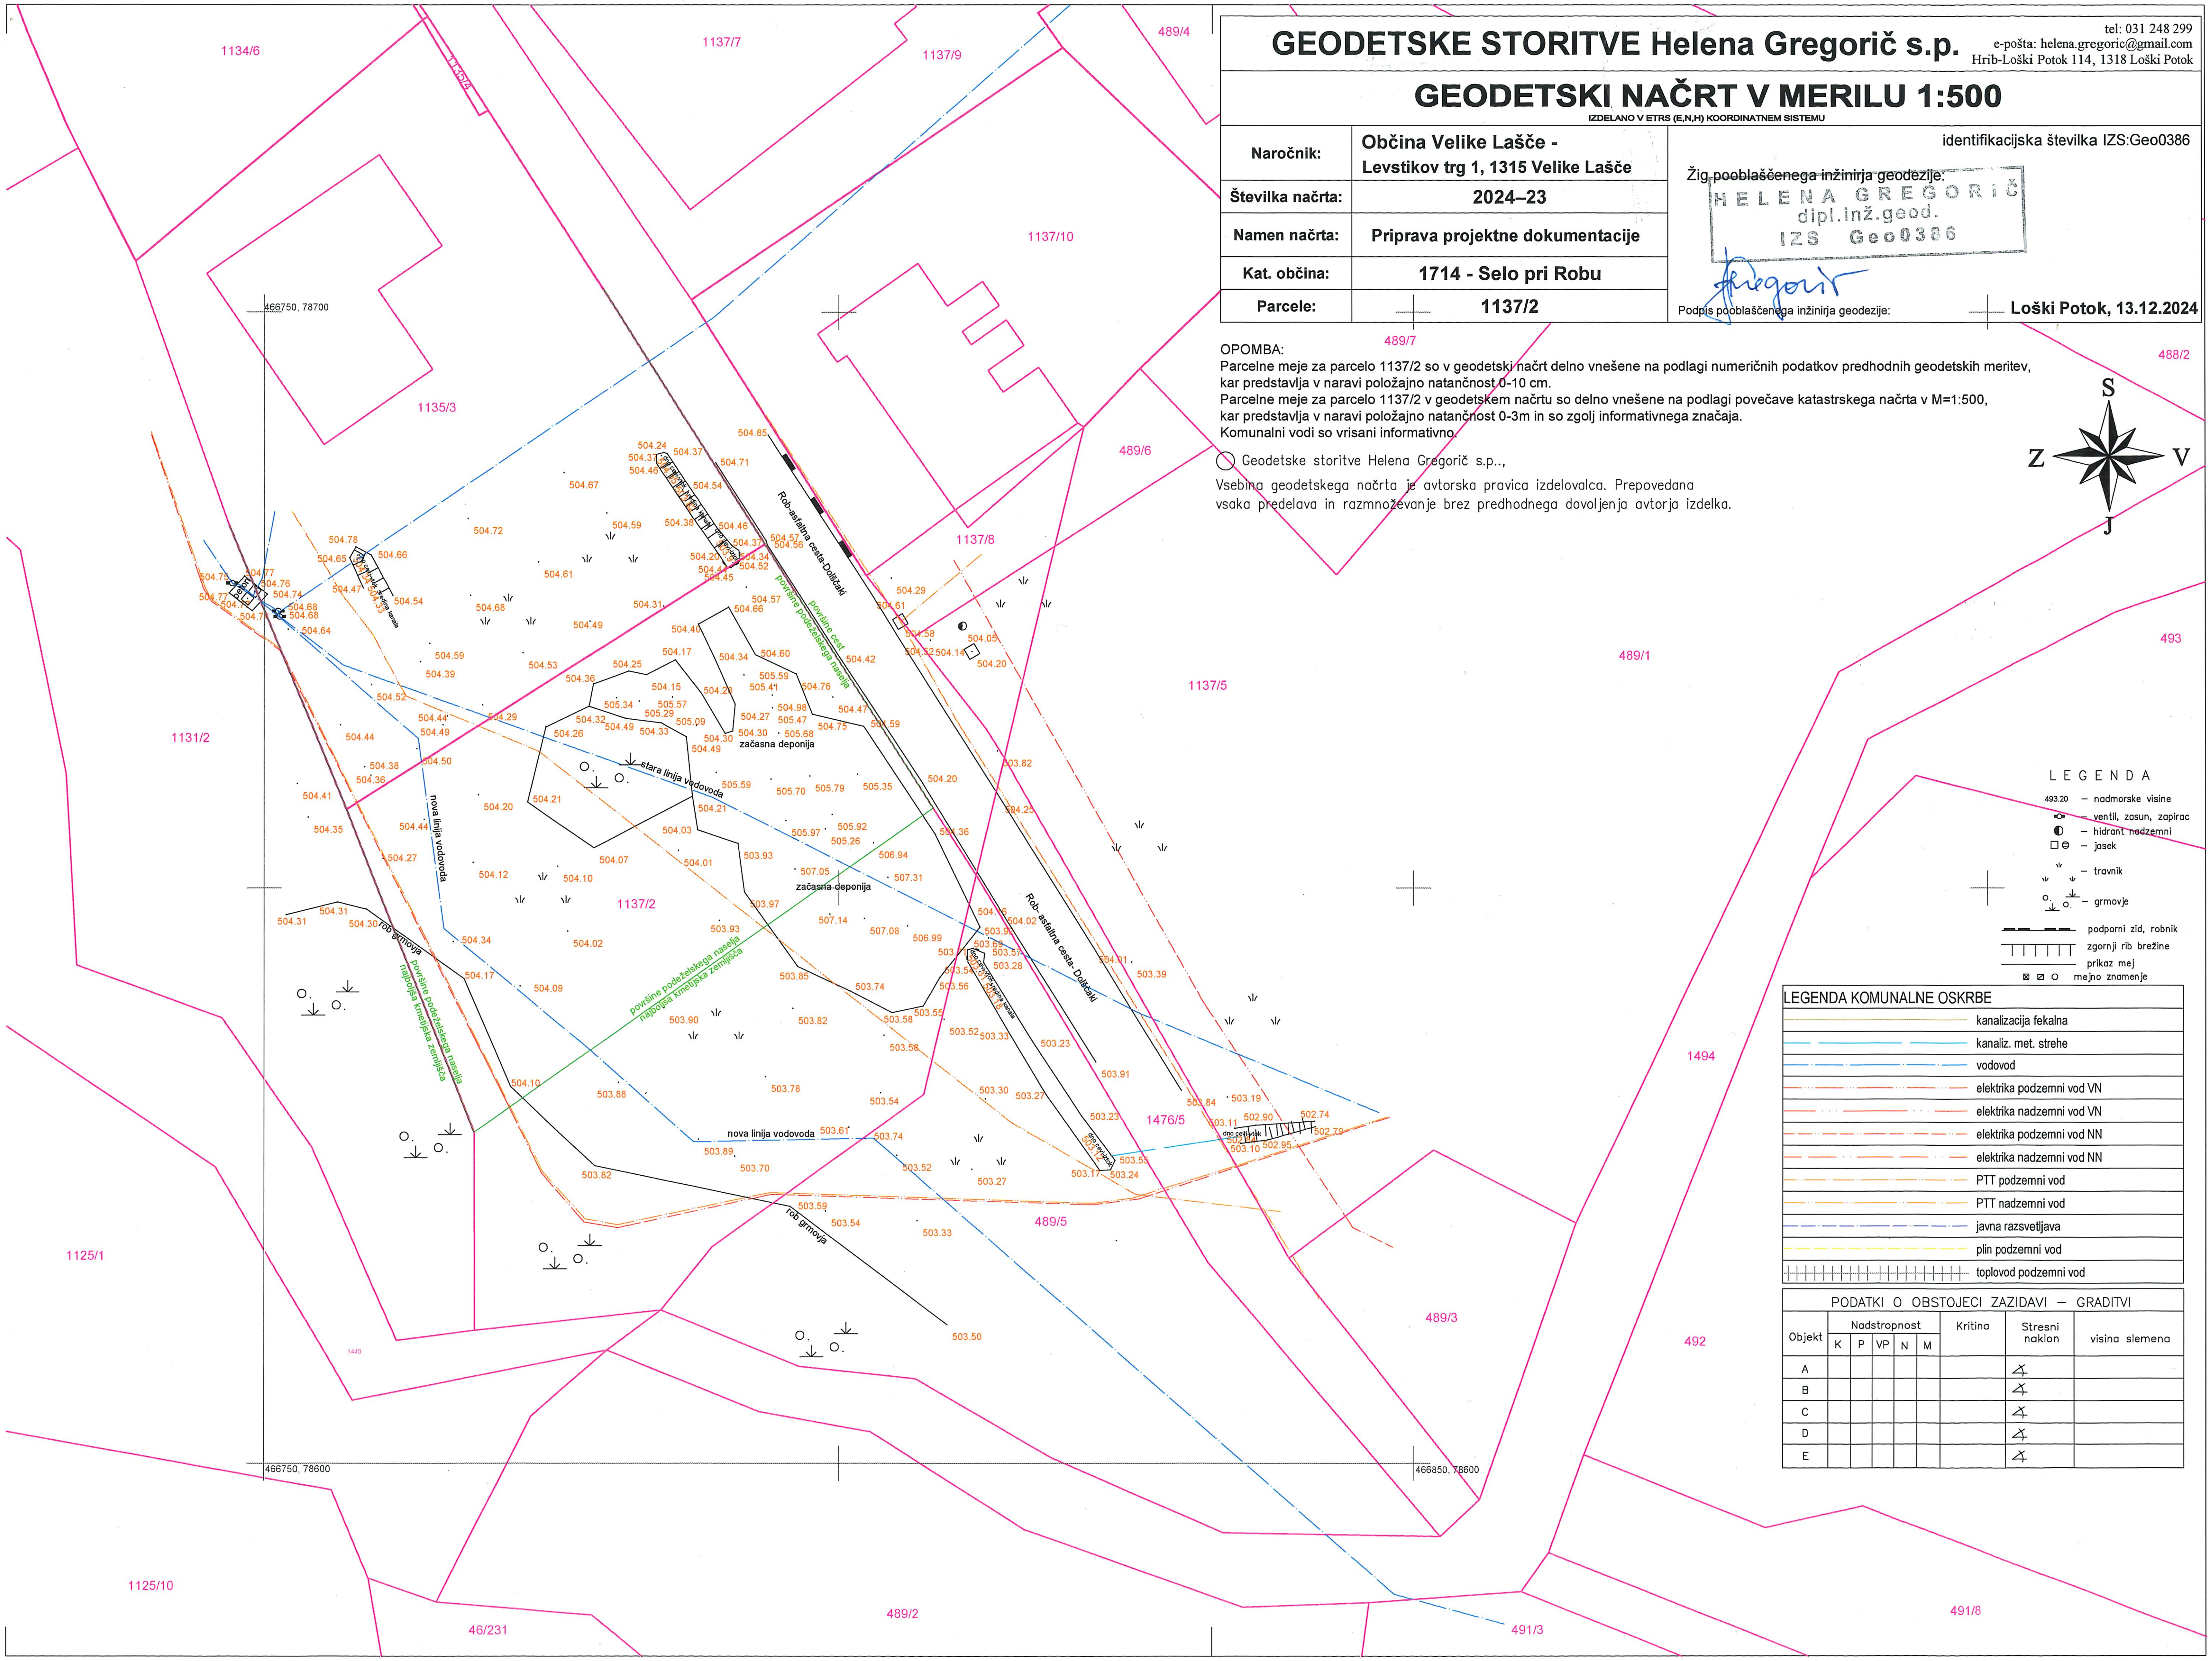

LEGENDA

493.20	nadmorske visine
	ventil, zasun, zapirac
	hidrant nadzemni
	jasek
	travnik
	grmovje
	podporni zid, robnik
	zgornji rib brežine
	prikaz mej
	mejno znamenje

LEGENDA KOMUNALNE OSKRBE

- kanalizacija fekalna
- kanaliz. met. strehe
- vodovod
- elektrika podzemni vod VN
- elektrika nadzemni vod VN
- elektrika podzemni vod NN
- elektrika nadzemni vod NN
- PTT podzemni vod
- PTT nadzemni vod
- javna razsvetljava
- plin podzemni vod
- toplovod podzemni vod

PODATKI O OBSTOJECI ZAZIDAVI – GRADITVI

Objekt	Nadstropnost					Kritina	Stresni naklon	visina slemena
	K	P	VP	N	M			
A							∡	
B							∡	
C							∡	
D							∡	
E							∡	