

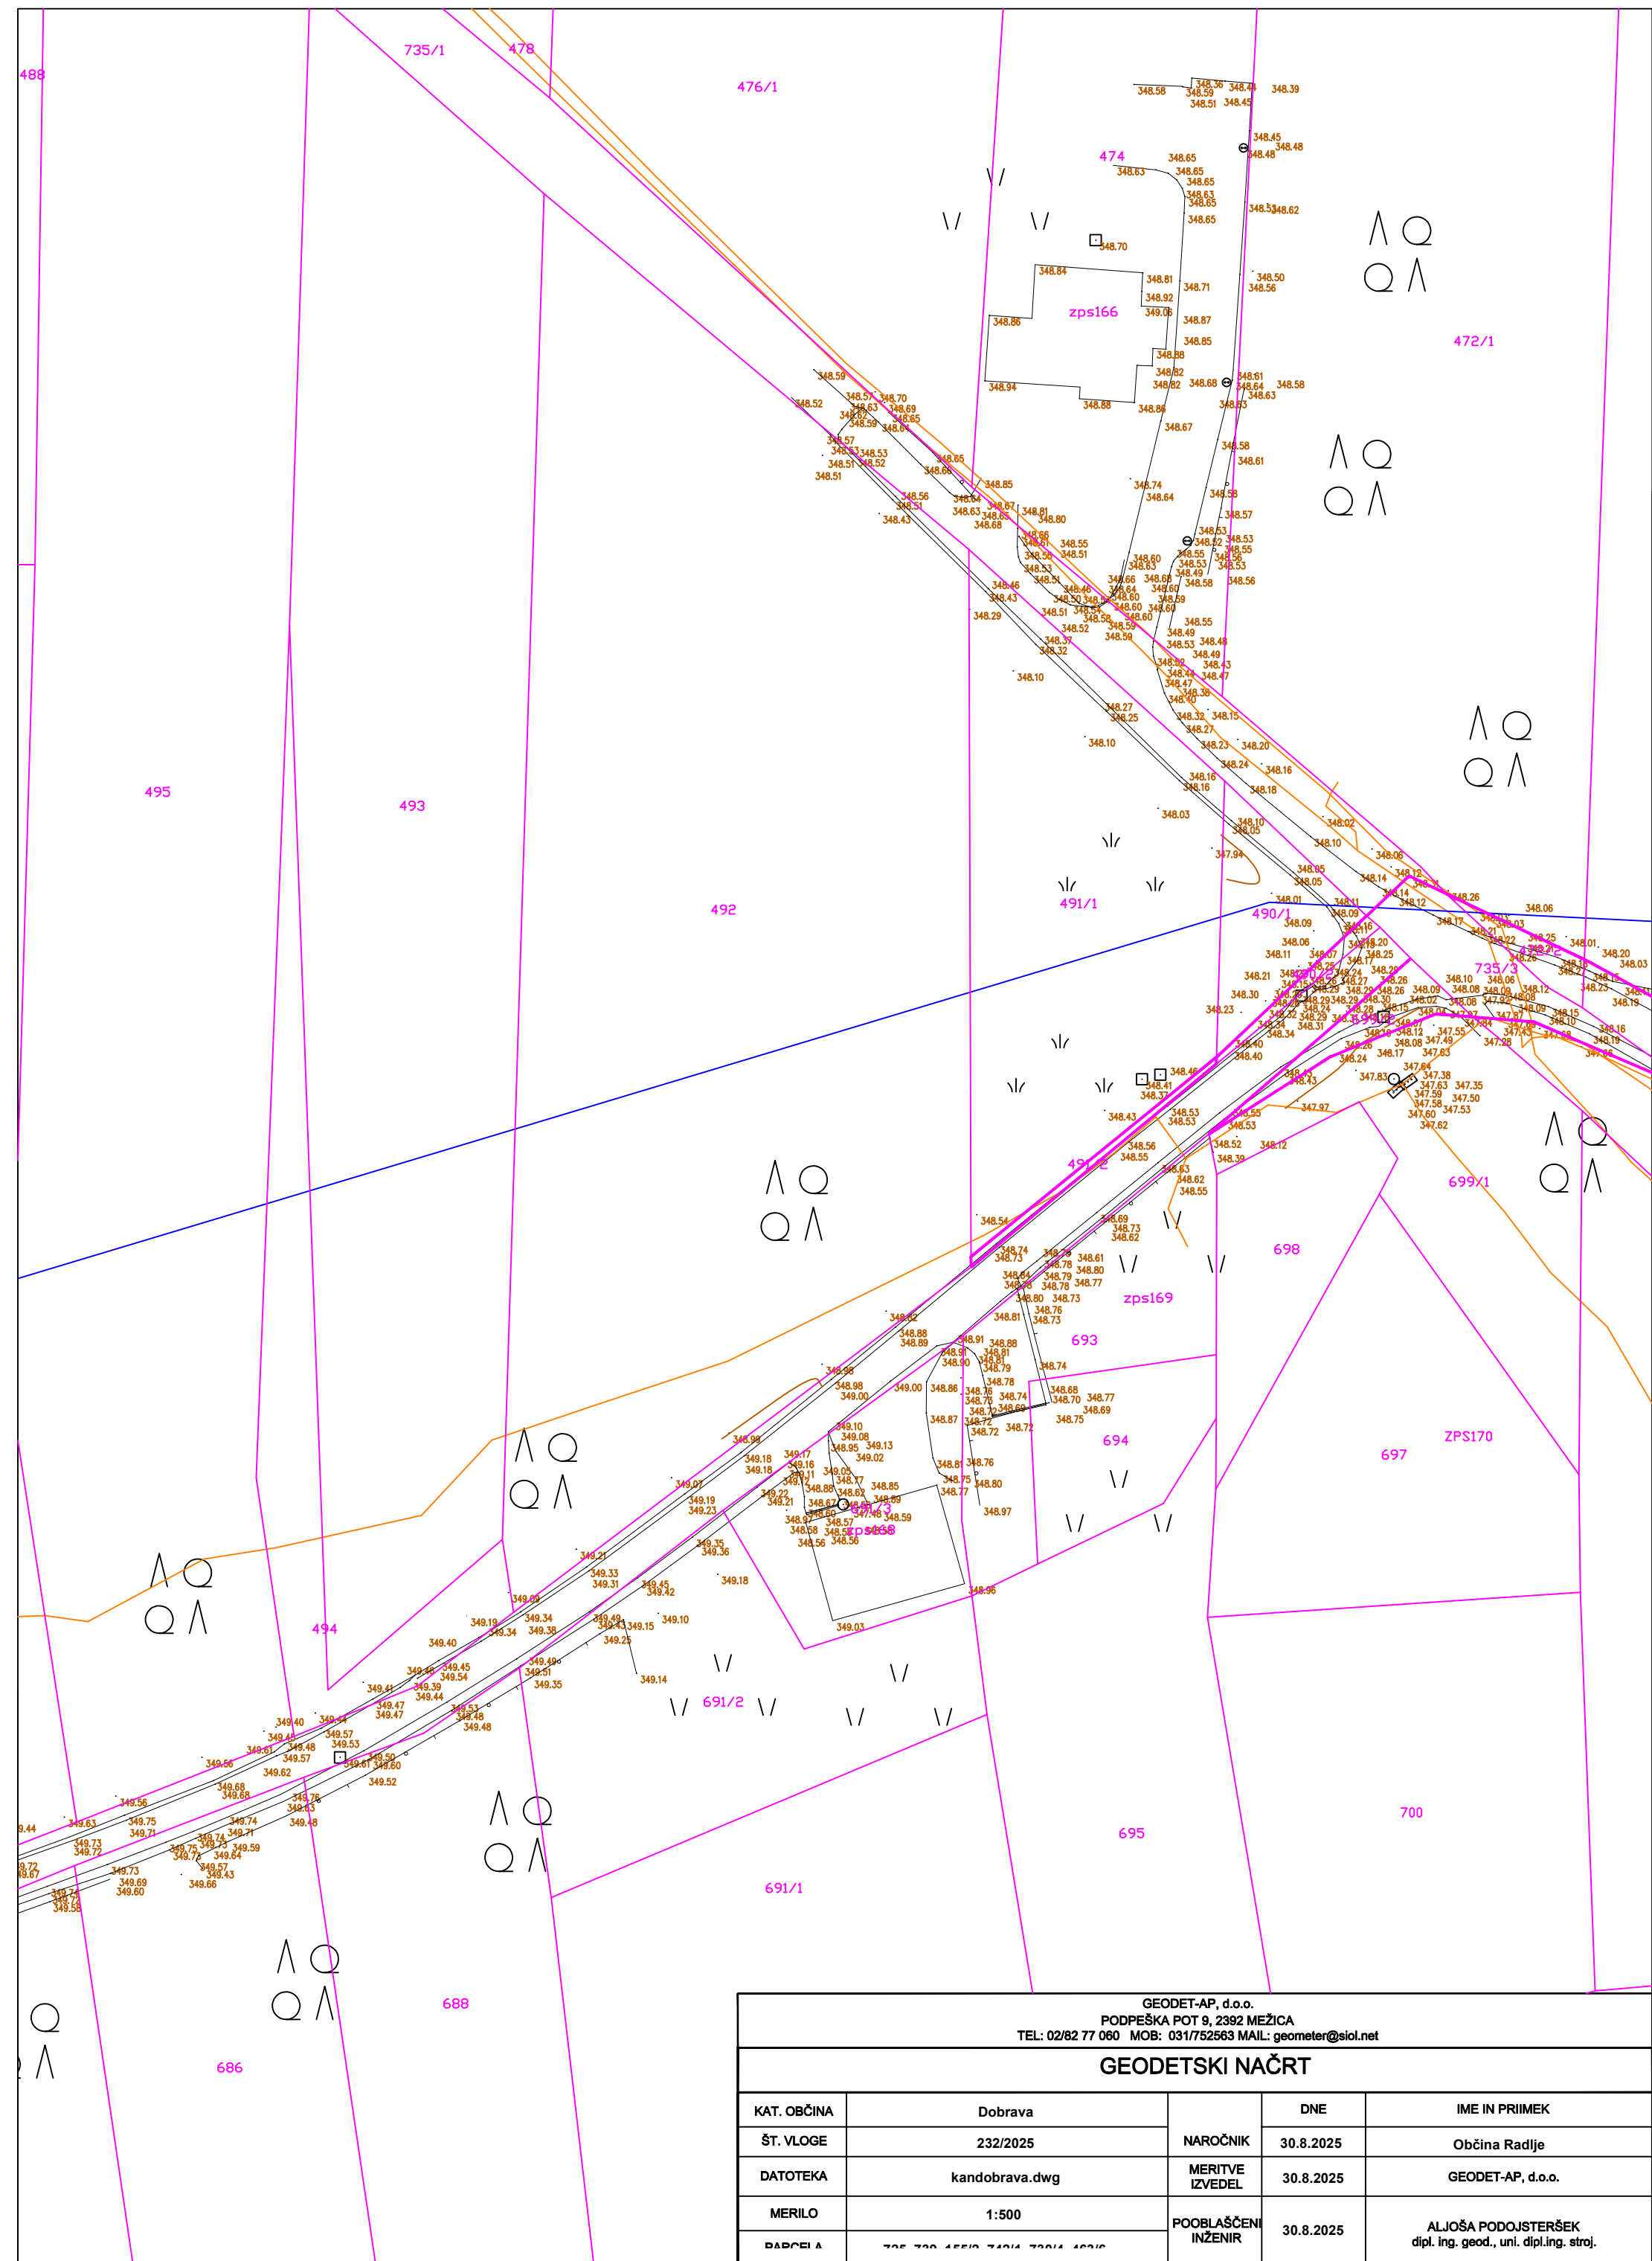
GEODETSKI NAČRT

OBČINA RADLJE OB DRAVI, MARIBORSKA CESTA 7, 2360 RADLJE OB DRAVI
735/3, 742/1, 469/3, 468/3, 467/5, 466/5, 465/5, 436/6 K.O. Dobrava

VSEBINA:

- Geodetski načrt M 1: 500
- Certifikat geodetskega načrta
- Legenda

MEŽICA, 13.8.2026



GEODET – AP, d.o.o.
Podpeška pot 9
2392 Mežica

CERTIFIKAT GEODETSKEGA NAČRTA

1. Naročnik geodetskega načrta: Občina Radlje ob Dravi, Mariborska cesta, 2360 Radlje ob Dravi

2. Pooblaščen inženir: Aljoša Podojsteršek, IZS Geo 0545

potrjujem,

da je geodetski načrt št. GEOAP 232/2025 izdelan skladno s predpisi in z namenom uporabe, opredeljenim v točki 3. tega certifikata

3. Namen uporabe geodetskega načrta:

- ☒ za pripravo projektne dokumentacije na parc. 735/3, 742/1, 469/3, 468/3, 467/5, 466/5, 465/5, 436/6 K.O. Dobrava
- ☐ za pripravo lokacijskega načrta
- ☐ geodetski načrt novega stanja na parc.

4. Podatki o vsebini geodetskega načrta:

Podatki	Vir podatkov	Institucija	Datum	Natančnost
☒ relief	☒ geodetska izmera	☒ Geodet-ap, d.o.o.	29.8.2025	Geodetska izmera ± 0,06 m
☒ vode	☒ digitalni kat. Načrt	☒ Geodetska uprava RS	29.8.2025	Digitalni kat. načrt: ± 3,0 m
☒ stavbe				Urejene meje: ± 0,10 m
☒ inž. objekti				
☐ raba zemljišč				
☒ rastlistvo				
☒ zemljiške parcele				
☒ zemljepisna imena				
☒ geod. točke				
☒ admin. meje				
Geodetski načrt je izdelan v državnem koordinatnem sistemu (D96). Geoidni model: SLO VRP2016-Koper.				

5. Opombe:

- Dovoljena uporaba le za zgoraj definirane namene,
- Meje, ki so urejene, so odebeljene. Vse ostale parcelne meje na območju posnetka niso urejene in so informativne. Če pridejo pri projektiranju definirani odmiki od teh meja, je potrebno te parcelne meje na območju predvidenega posega predhodno urediti.

Mežica, dne: 29.8.2025



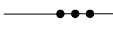
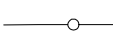
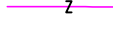
.....
(osebni žig in podpis pooblaščenega inženirja)

LEGENDA

GEODETSKE TOČKE

- 1
- trigonometrična poligonska točka
- 2
- trigonometrična poligonska točka ETRS
- 3
- polig. mest. polig. točka
- 4
- polig. mest. polig. točka ETRS
- 5
- permanentna GPS postaja
- 6
- fundamentalni reper
- 7
- reper

MEJE

- meja KO
- meja občine
- meja UE
- mejno znamenje na državni meji
- državna meja
- meja pravnega režima
- mejno znamenje
- znak pripadnosti
- meja parcele
- dokončna meja parcele
- 1
- parcelna številka
- znak Sever
- stari mejnik
- betonski mejnik
- plastični stari mejnik
- plastični novi mejnik

STAVBE IN GRADBENO INŽENIRSKI OBJEKTI

- 10
- hišna številka
- stanovanjska stavba
- poslovna stavba
- zidana gospodarska stavba
- lesena gospodarska stavba
- samostojna streha
- okvir stavbe nad zemljiščem
- okvir stavbe pod zemljiščem
- kozolec
- dvojni kozolec
- cerkev
- samostojni zvonik
- razvalina
- nadstrešek
- arkade
- prizidek
- vodoravna plošča ali terasa
- stopnice
- dimnik
- nosilni steber stavbe - pravokotni
- nosilni steber stavbe - okrogli
- jašek za svetl., kurjavo, tov.dvigalo, zračnik
- jašek za svetl., kurjavo, tov.dvigalo, zračnik

OBJEKTI KOMUNALNE NFRASTRUKTURE

- jašek komunalnih vodov - okrogel
- jašek komunalnih vodov - pravokoten

VODOVOD

- vodovodni jašek - okrogel
- vodovodni jašek - pravokoten
- zasun, zapirac
- nadzemni hidrant
- podzemni hidrant

TOPLOVOD

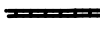
- vročevod

JAVNA RAZSVETLJAVA

- jašek javne razs. - okrogel
- jašek javne razs. - pravokoten
- svetilka na drogu
- svetilka (dekorativna)

- javna razsvetljava

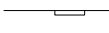
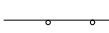
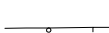
OBJEKTI TRANSPORTNE INFRASTRUKTURE

- brv
- propust
- jarek ob cesti, železnici
- podhod
- znak za kilometražo
- kolovoz
- steza
- P. parkirišče
- semafor
- požiralnik - okrogli
- požiralnik - oglati
- požiralnik - cestni pod robnikom
- peskolov, jašek požiralnika
- rešetke na tleh
- železniška proga
- industrijski tiri, tiri na postaji
- elektrificirana proga
- železniški svetlobni znak
- zapornica
- kretnica
- drog - nosilec konz. za el. vod
- tirni zaključek
- sidrišče
- svetilnik
- privez

RUDARSTVO

- vhod v rudniško jamo
- rudniški jašek
- prezračevalni jašek
- stalni žerjav

OGRAJE

- zidana ograja
- ograja iz zloženega kamenja
- živa meja
- ograja
- op. in podp. zid - trikotnika na konceh
- op. izd - brez trik. na konceh
- oporni zid - trikotnik na koncu linije
- oporni zid - trikotnik na začetku linije

SPOMINSKA ZNAMENJA

- versko znamenje, kapelica
- osamljen grob
- spomenik

DROGOVI, STEBRI, STOLPI

- drog - lesen, betonski, kovinski
- steber - predalčni
- stolp - zidani
- steber videokamere

KANALIZACIJA	
	kanalski jašek - okrogel
	kanalski jašek - pravokoten
	kanalizacija za meteorne vode
	kanalizacija za fekalne vode

ELEKTRIKA	
	električni jašek - okrogel
	električni jašek - pravokoten
	električni drog NN
	električna konzola
	stojalo za elektriko
	električni drog VN
	pred. steber el VN
	pred. steber el VN
	TP transformator na drogu
	TP manjša transf. postaja
	RP manjša razd. postaja
	transformatorska postaja
	razdelilna postaja
	razdelilna transf. postaja
	električna omarica
	tablica za el. vod

	elektrika NN
	elektrika VN

TELEFON	
	telefonski jašek okrogel
	telefonski jašek pravokoten
	telef. drog
	PTT, telefon

PLIN	
	plinski zapirrač
	mag. plinovod; opozorilna tabla
	mag. plinovod; duhalna cev
	plin

OSTALI OBJEKTI	
	bunker
	hranilnik; vode, plina, nafte, bencina
	ograjena gnojna jama (kompostnik)
	rastlinjak
	korito za rože

	manjša zgradba nedef. namena
	manjša zgradba (telefon)
	manjša zgradba (stražnica)
	manjša zgradba (prometna kabina)
	manjša zgradba (kiosk)

	kiosk
	mostna tehcnica

	športno igrišče
	otroško igrišče

RASTLINSTVO IN RABA ZEMLJIŠČ	
	degradirano območje

Gradbišče	
	gradbišče
	pokopališče
	manjše pokopališče
	grobišče - večje
	grobišče - manjše
	arheološko najdišče
	odlagališče smeti
	gramoznica

	listnato drevo
	iglasto drevo
	značilno iglasto drevo
	značilno listnato drevo
	grm
	grmovje v vrsti

	njiva (vrt)
	manjša njiva (vrt)
	grmovje
	manjše grmovje
	oljčni nasad
	sadovnjak
	vinograd
	hmeljišče
	travnik
	manjši travnik
	zelenica

	manjša zelenica
	park
	trstičje, ločje
	manjše trstičje, ločje
	listnati gozd
	iglasti gozd
	mešani gozd
	brevesnica

VODOVJE	
	stalni naravni vodotok
	stalni naravni vodotok < 0.5 mm
	nestalni naravni vodotok
	nestalni naravni vodotok < 0.5 mm
	meja vodne površine
	stalni umetni vodotok, kanal
	kanal < 0.5 mm
	jarek z nestalno vodo
	vodno korito
	stalna stoječa voda
	bazen, bajer
	prehodna in neprehodna močvirja, soline

	izvir
	presihajoči izvir
	izvir termalne vode
	predalčni steber z zbiralnikom
	predalčni steber z zbiralnikom
	prizemni zbiralnik
	zajetje izvira
	cisterna z vodo (kapnica)
	vodnjak
	vodomet, okrasni vodnjak
	ponor
	javni iztok vode (pipa, vodnjak)
	izliv zajezone vode
	slap
	odbijač vode < 0.5 mm
	odbijač vode < 0.5 mm
	vodni prag
	vodna zapornica
	vodomerna letev

RELIEF	
	višinska kota
	osnovna plastnica
	poudarjena plastnica
	osamljena skala
	čer
	skalnati rob
	greben (skalnat)
	greben(zemlja)
	skale, pečine, stene
	kamen, grušč, melišče, sipina
	skalna razpoka
	dno globeli, vdolbine na terenu
	rob brezna > 5 m
	brezno < 5 m
	kraški izvir
	kraška jama, podzemna jama
	žlebiči
	vrtača < 5 m z neizrazitim robom
	vrtača < 5 m z izrazitim robom