


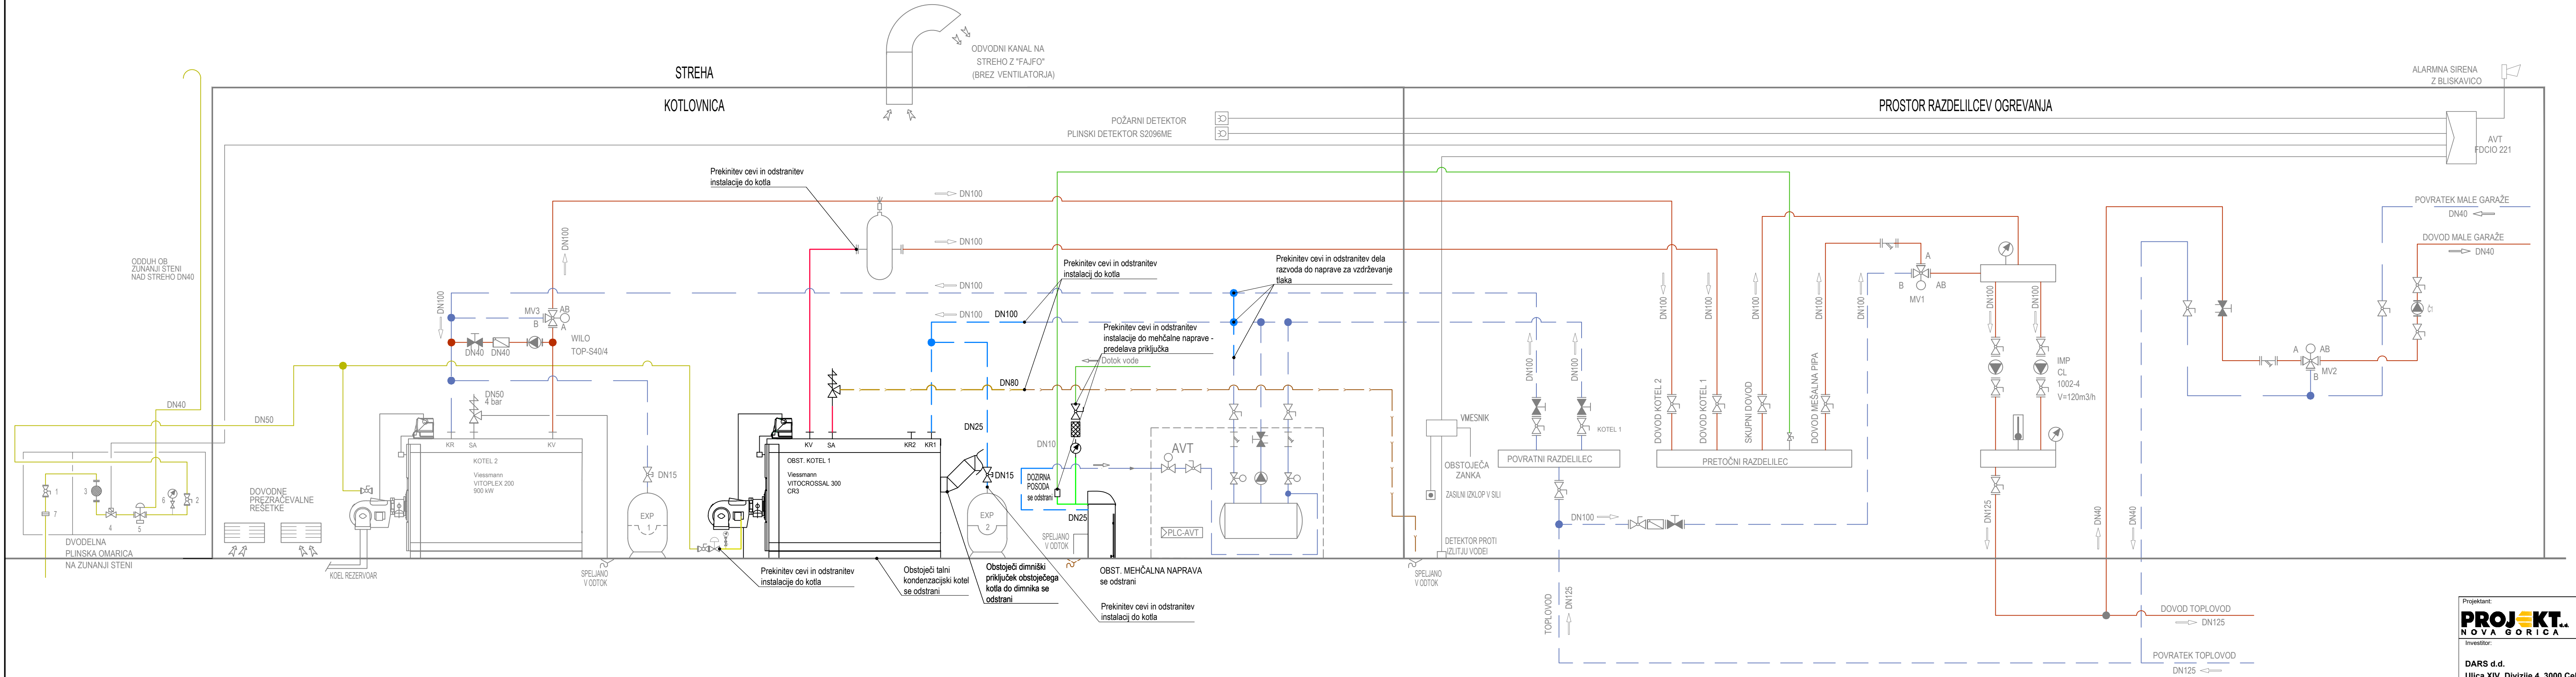

- ARMATURA
- Obtočna črpalka
 - Motorni ventil 3P
 - Regulacijski ventil
 - Krogli čna
 - Pipa
 - Nepovratna loputa
 - Servisni ventil za raztezne posode
 - Lovilec nesnage
 - Varnostno izpušni ventil
 - Termometer
 - Manometer
 - Polnilna pipa
 - Smer toka
 - Vodni filter
- LEGENDA
- Ogrevanje - dovod
 - Ogrevanje - povratek
 - Ogrevanje - dovod obstoječe
 - Ogrevanje - povratek obstoječe
 - Plin
 - Plin obstoječe
 - Mehka voda
 - Mehka voda obstoječe
 - Hladna sanitarna voda
 - Hladna sanitarna voda obstoječe
 - Regulacija

Projektant:			
PROJEKT. NOVA GORICA			
Investitor:		Risba:	
DARS d.d. Ulica XIV. Divizije 4, 3000 Celje		SHEMA KOTLOVNICE – OBSTOJEČE STANJE DEMONTAŽNA DELA, OGREVANJE	
Objekt:		Merilo: -	
ZAMENJAVA KOTLA V ACB LJUBLJANA GRČ		Odgovorni vodja projekta:	
		Luka Vitez, dipl.inž.str	
		Odgovorni projektant:	
		Luka Vitez, dipl.inž.str	
Vrsta načrta:		Sodelavci:	
4 - NAČRT S PODROČJA STROJNIŠTVA		Andrej Benedetič, univ. dipl. inž. str.	
Vrsta projektne dokumentacije:	Številka načrta:	Številka projekta:	Datum:
PZI	17613_3/0_4	17613_3	Junij 2026
			Spremembe:
			Št. 4.