


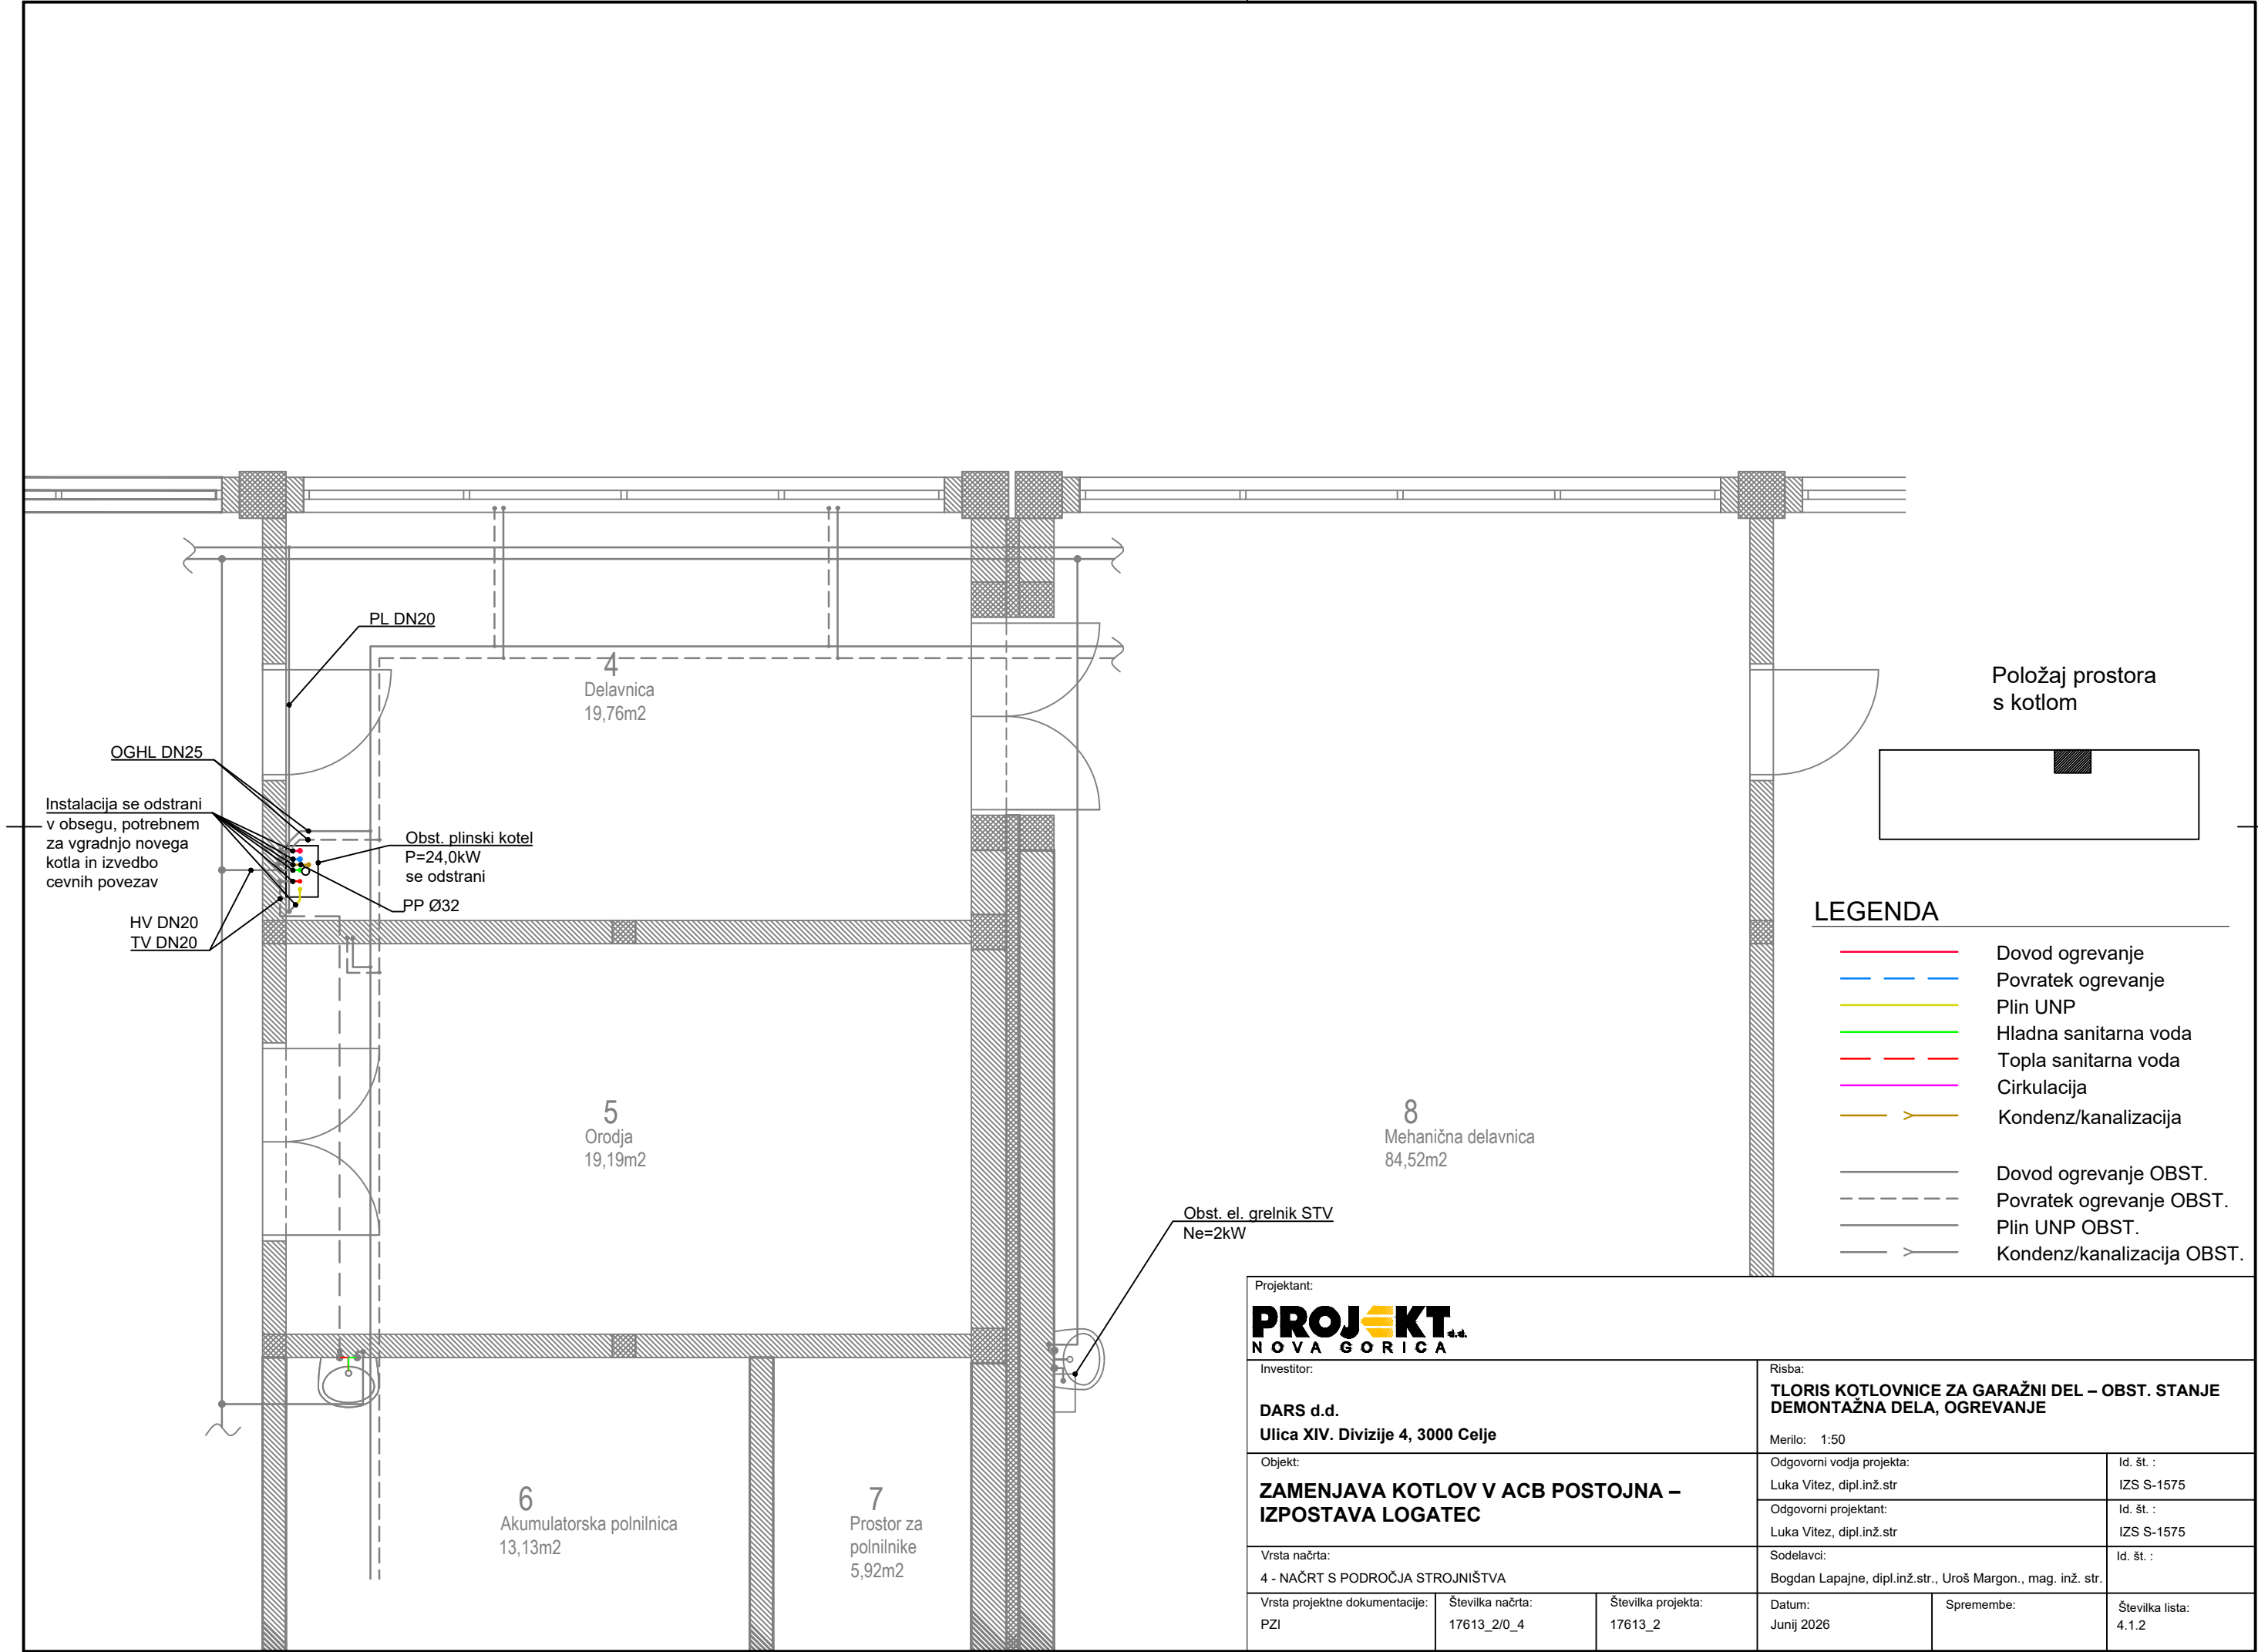

Projektant: PROJEKT. NOVA GORICA					
Investitor: DARS d.d. Ulica XIV. Divizije 4, 3000 Celje			Risba: TLORIS KOTLOVNICE ZA GARAŽNI DEL – OBST. STANJE DEMONTAŽNA DELA, OGREVANJE		
Objekt: ZAMENJAVA KOTLOV V ACB POSTOJNA – IZPOSTAVA LOGATEC			Merilo: 1:50		
Vrsta načrta: 4 - NAČRT S PODROČJA STROJNIŠTVA			Odgovorni vodja projekta: Luka Vitez, dipl.inž.str	Id. št. : IZS S-1575	
			Odgovorni projektant: Luka Vitez, dipl.inž.str	Id. št. : IZS S-1575	
Vrsta projektne dokumentacije: PZI			Sodelavci: Bogdan Lapajne, dipl.inž.str., Uroš Margon., mag. inž. str.		Id. št. :
Številka načrta: 17613_2/0_4		Številka projekta: 17613_2	Datum: Junij 2026	Spremembe:	Številka lista: 4.1.2