


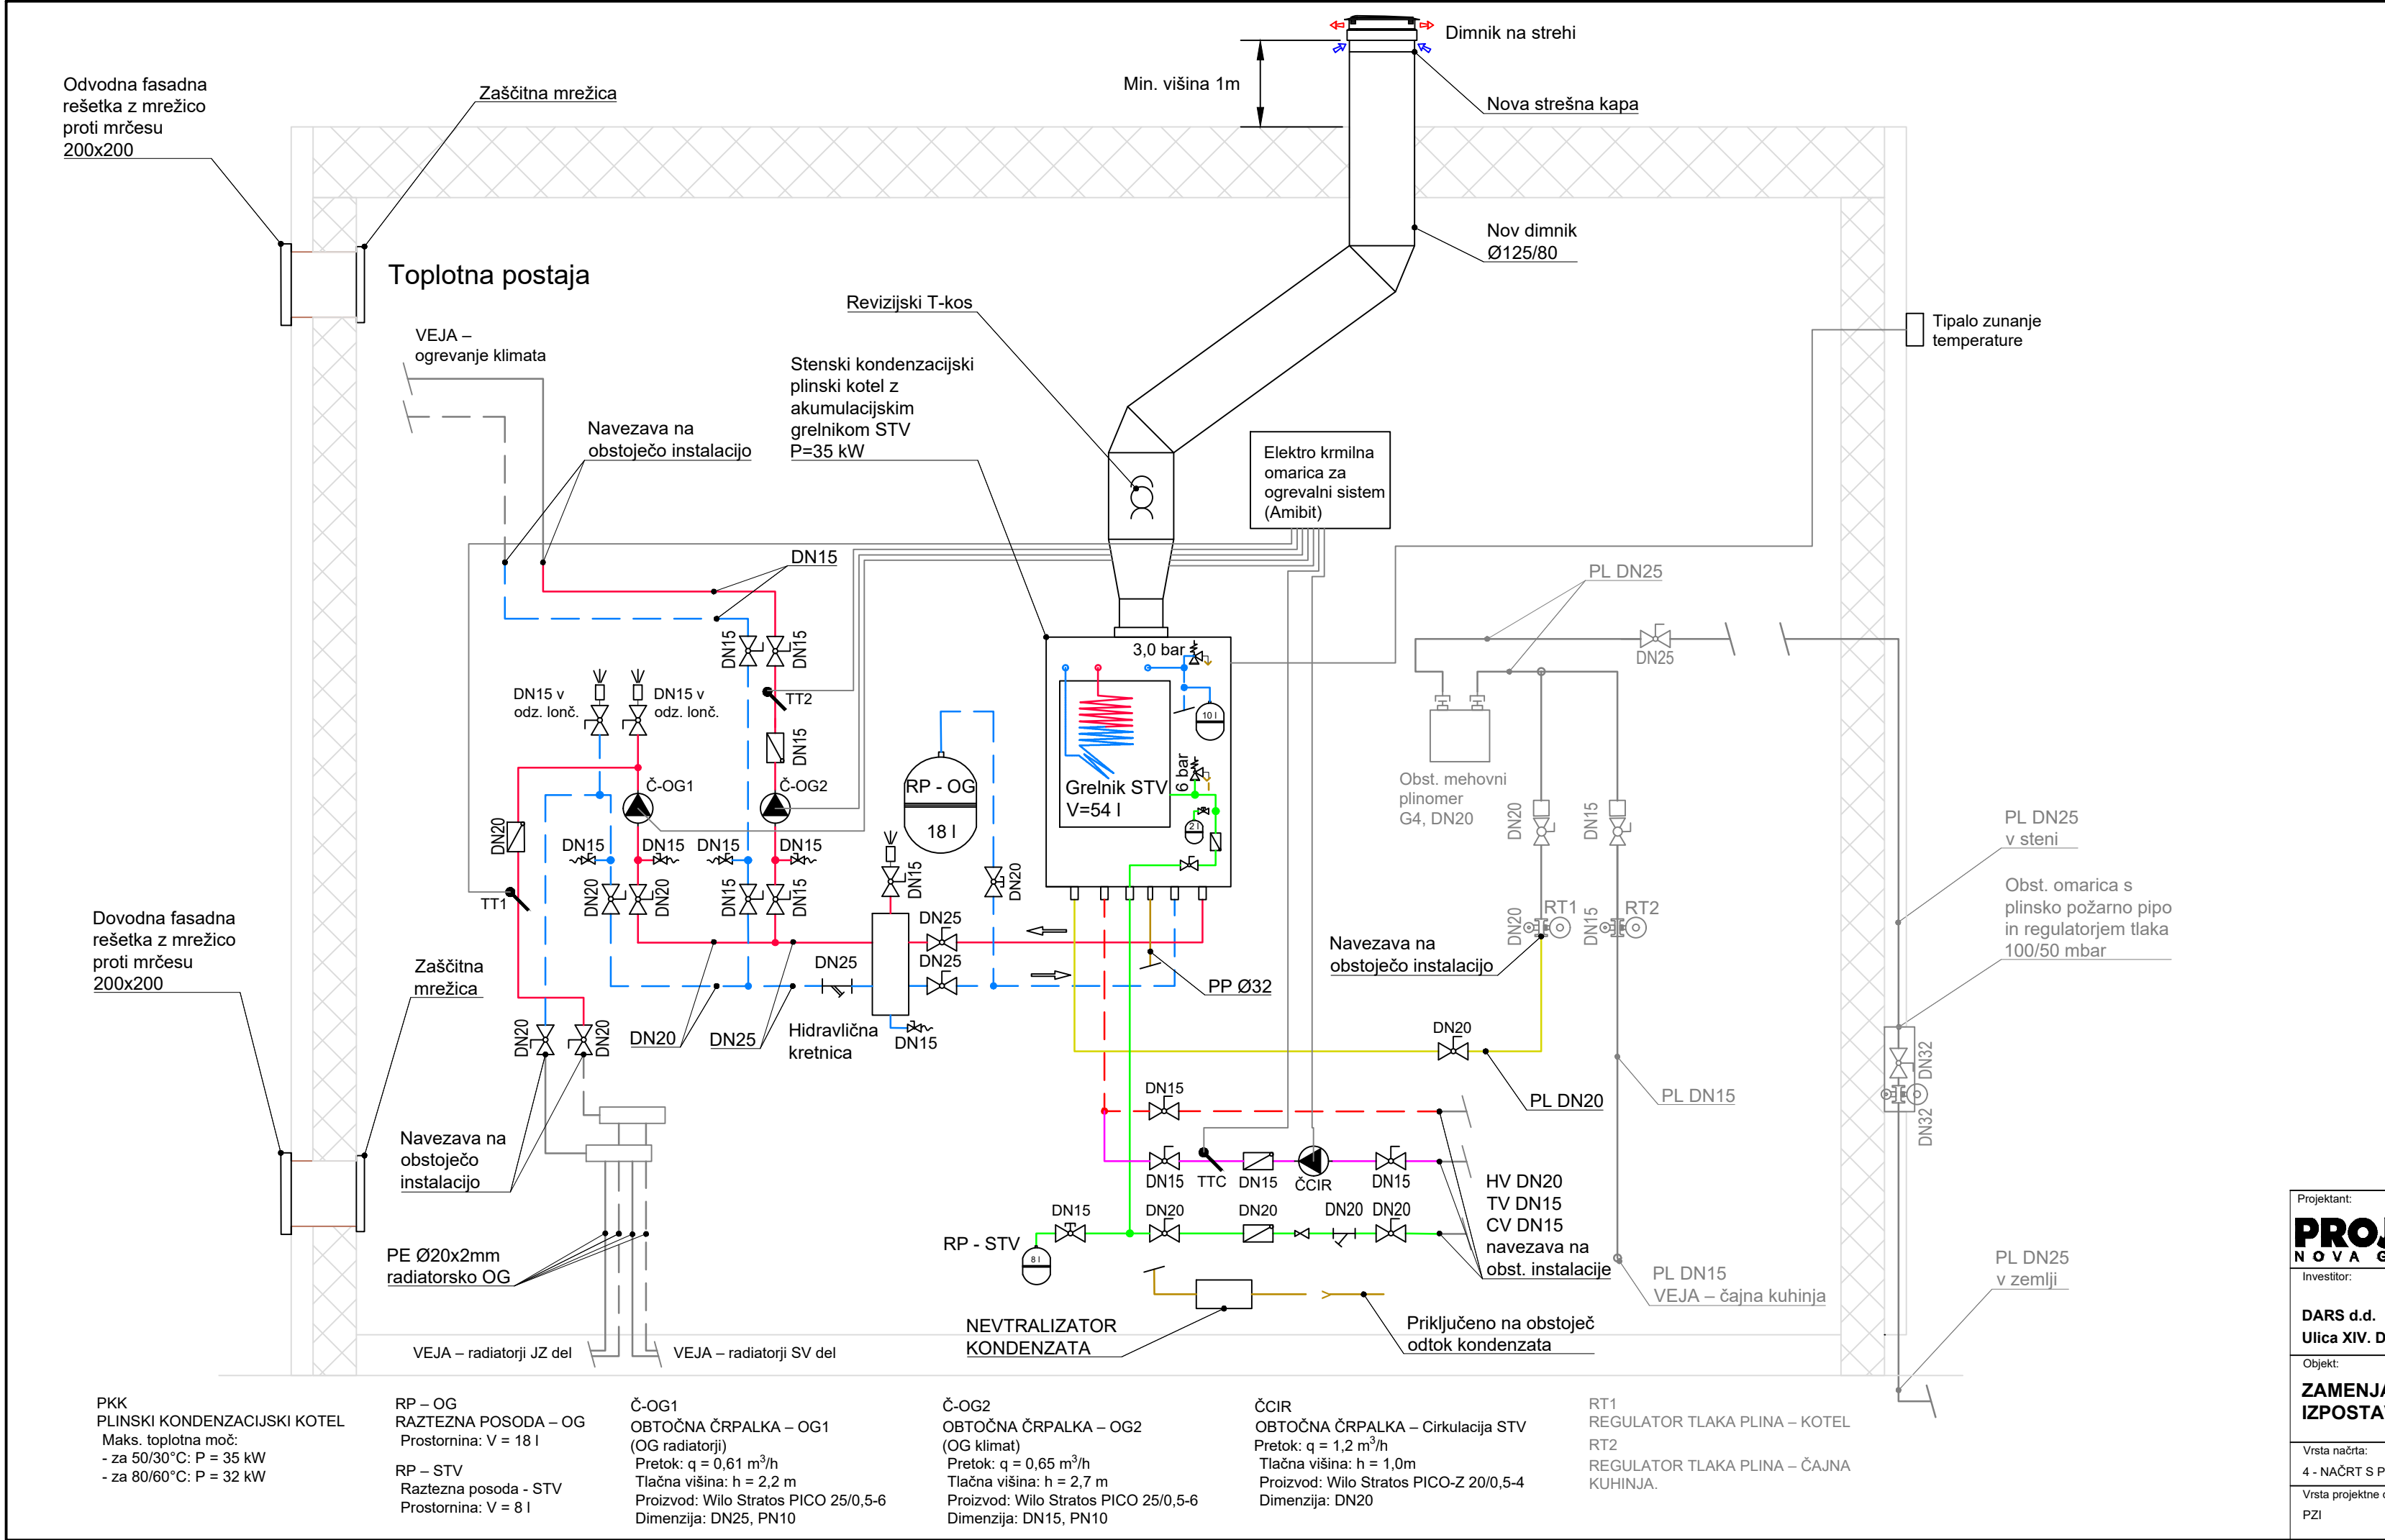

LEGENDA

Dovod ogrevanje

Povratak ogrevanje

Plin UNP

Hladna sanitarna voda

Topla sanitarna voda

Cirkulacija

Kondenz/Kanalizacija

Signal

Dovod ogrevanje OBSTOJEČE

Povratak ogrevanje OBSTOJEČE

Kondenz/kanalizacija OBSTOJEČE

Spojka

Vertikala

zaporni ventil

Obtočna črpalka

Merilnik toplotne energije

Regulator tlaka s filtrom

Zaporni ventil s termičnim varovalom

Reducirni ventil

Čistilni kos

Polnilna/izpustna pipa

Protipovratni ventil

Smer toka

Avtomatski odzračevalni lonček

Merilnik pretoka

Varnostni ventil

Servisni ventil za raztezne posode

Revizijski T-kos

Projektant: PROJEKT NOVA GORICA					
Investitor: DARS d.d. Ulica XIV. Divizije 4, 3000 Celje			Risba: SHEMA KOTLOVNICE ZA UPRAVNI DEL – NOVO STANJE OGREVANJE		
Objekt: ZAMENJAVA KOTLOV V ACB POSTOJNA – IZPOSTAVA LOGATEC			Merilo: -		
Vrsta načrta: 4 - NAČRT S PODROČJA STROJNIŠTVA			Odgovorni vodja projekta: Luka Vitez, dipl.inž.str	Id. št. : IZS S-1575	
Vrsta projektne dokumentacije: PZI			Odgovorni projektant: Luka Vitez, dipl.inž.str	Id. št. : IZS S-1575	
Številka načrta: 17613_2/0_4			Sodelavci: Bogdan Lapajne, dipl.inž.str., Uroš Margon., mag. inž. str.	Id. št. : -	
Številka projekta: 17613_2			Datum: Junij 2026	Spremembe:	Številka lista: 4.1.7