


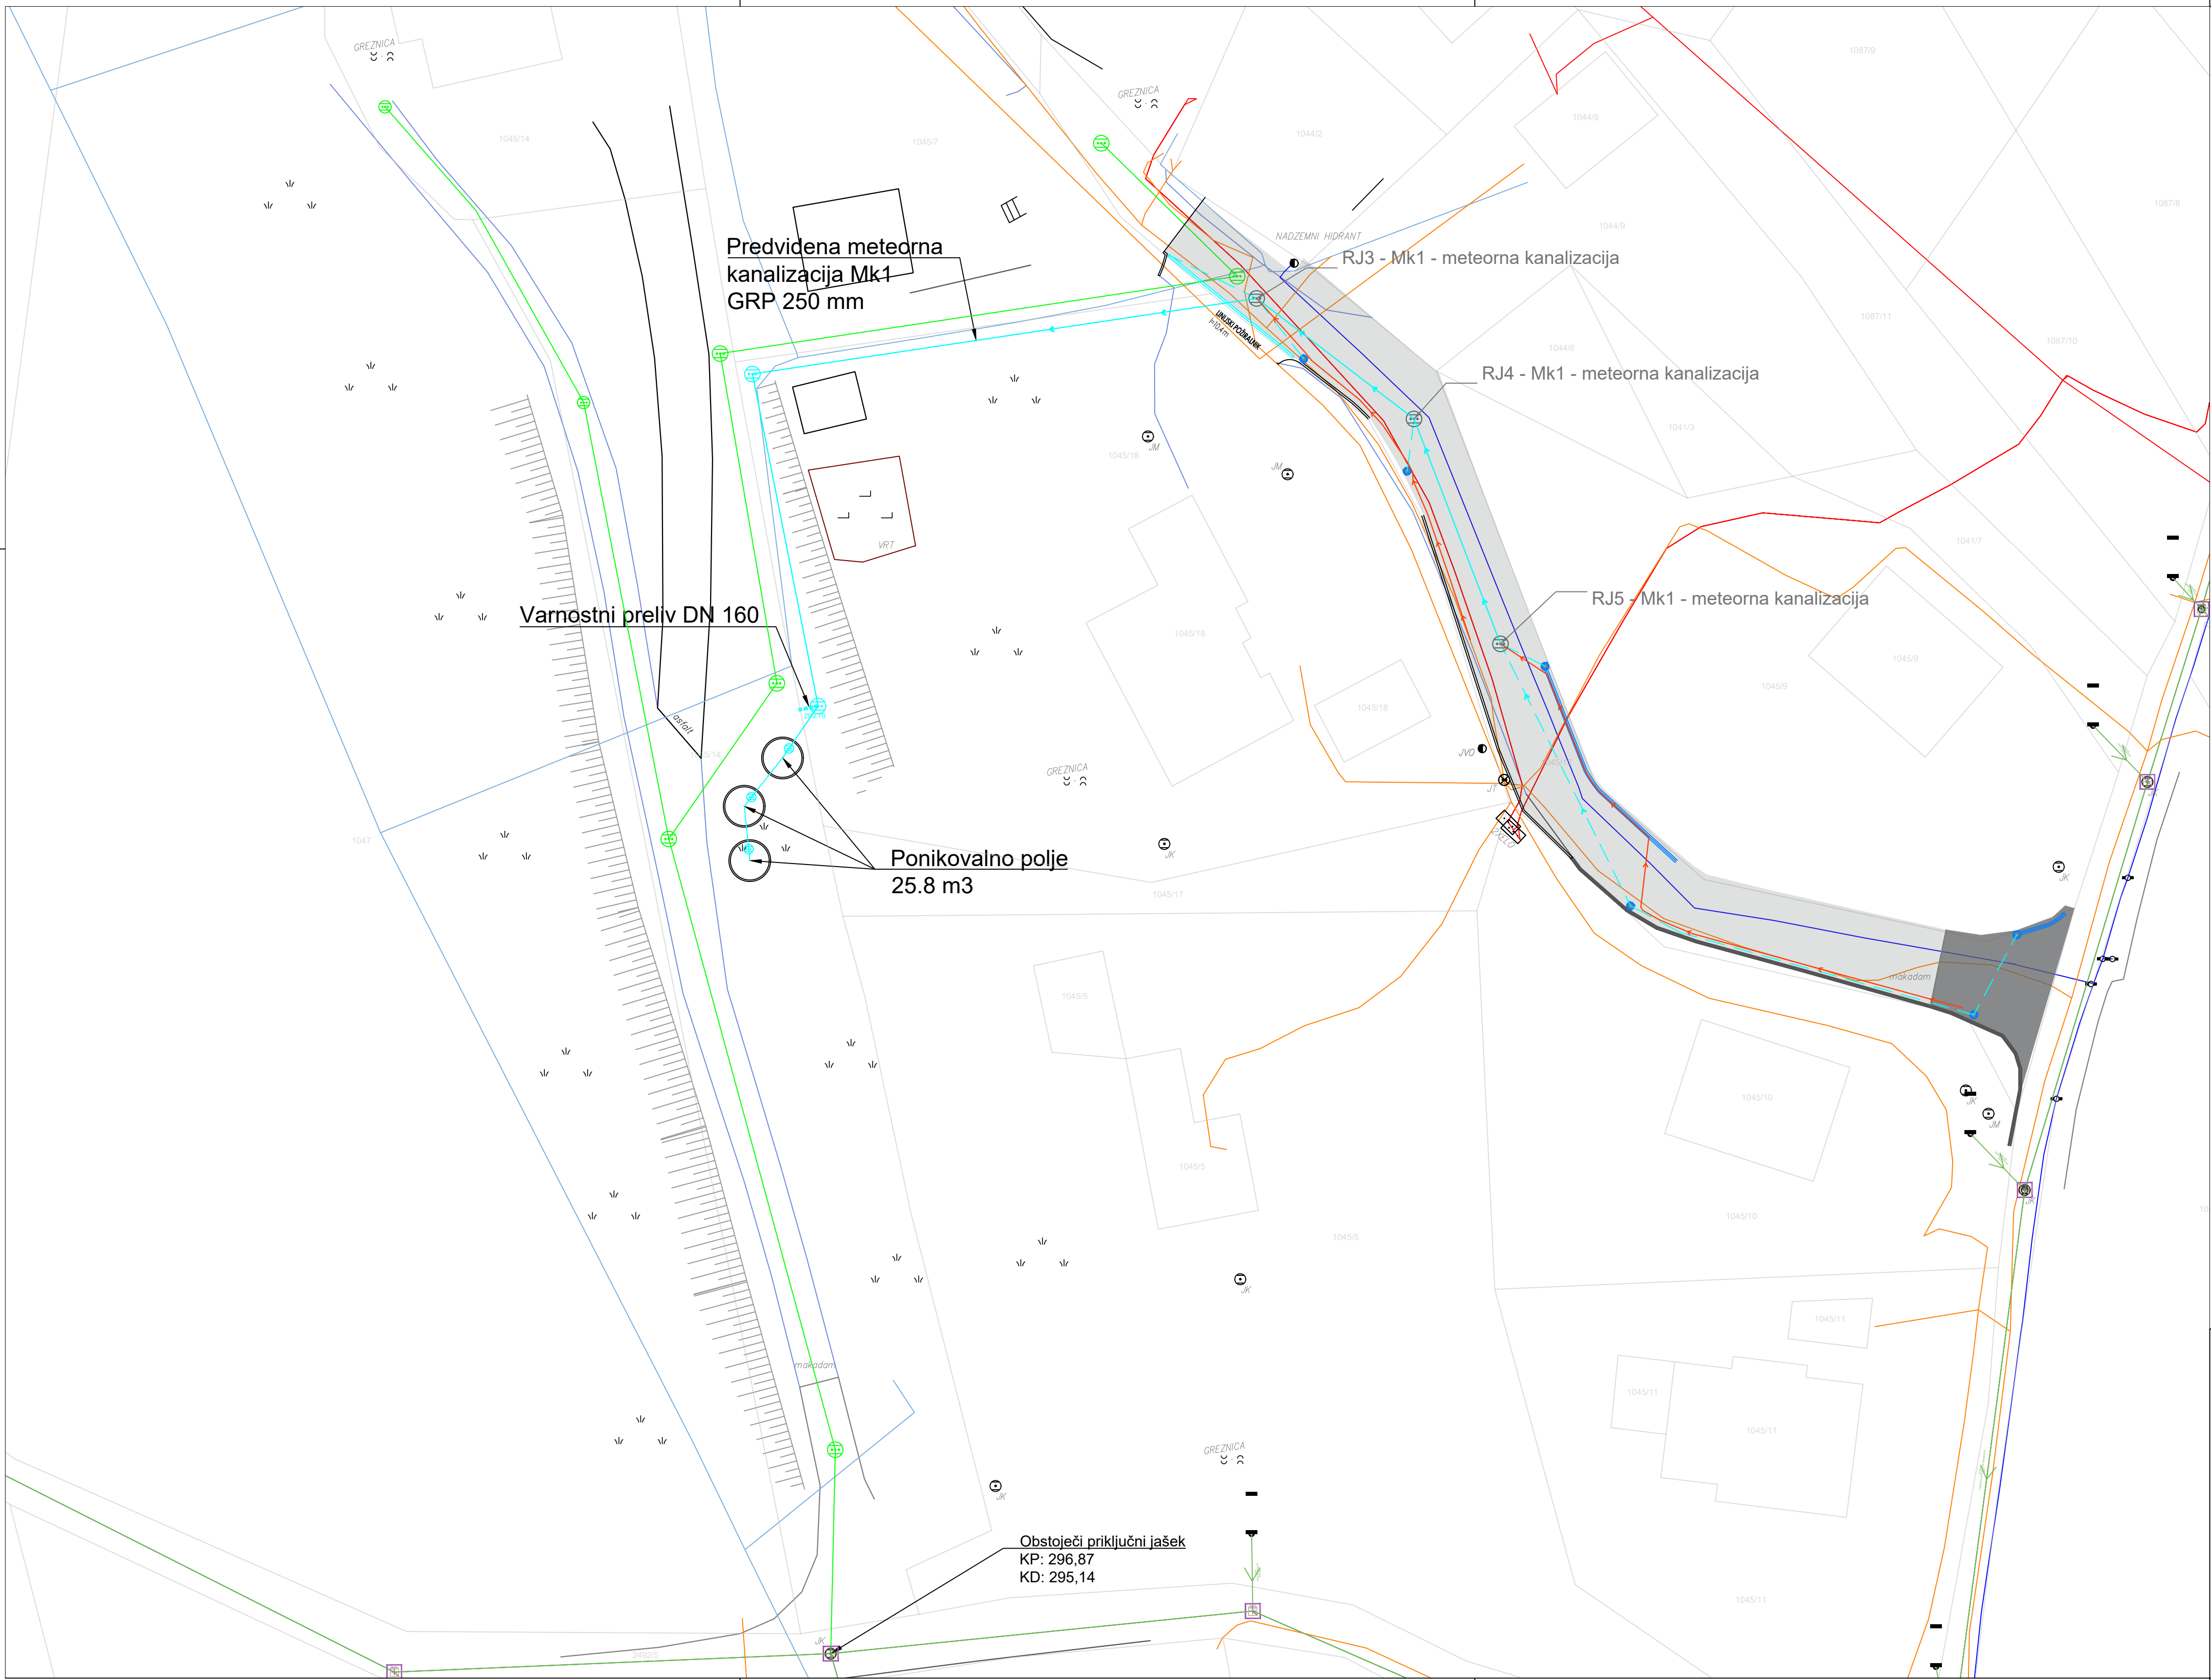

Predvidena fekalna kanalizacija je obdelana v načrtu 0.2.1 Načrt fekalne kanalizacije.

Grafične priloge 0.2.1.9 Detajl polaganja kanalizacijske cevi, 0.2.1.10 Minimalni horizontalni in vertikalni odmiki komunalnih vodov, 0.2.1.11 Detajl križanja energetskega kablovoda s kanalizacijo, 0.2.1.12 Detajl vzporednega poteka kanalizacije z energetskega vodom in 0.2.1.13 Detajl jaška, se upoštevajo pri izvedbi del po načrtu 2.2 Načrt ceste.

LEGENDA:

Predvidena komunalna infrastruktura:

Predvidena fekalna kanalizacija

Predvidena meteorna kanalizacija

Varnostni preliv

Vtočni jašek

Cestna mulda

Navezava vtočnega jaška na predvideno meteorno kanalizacijo

Obstoječa komunalna infrastruktura:

Vodovod

Opuščen vodovod

Fekalna kanalizacija

Elektro vod

Elektronske komunikacije

Jašek

TK Jašek

Hidrant

Zapiratelj

Elektro/TK omara

Greznica

Parcelna meja

Parcelna številka

Projektant: VODAR, Okoljske rešitve in inženiring d.o.o. Pečovnik 24, 3000 Celje				 VODAR d.o.o. Okoljske rešitve in inženiring	
Investitor: Mestna občina Novo mesto Seidlova cesta 1 8000 Novo mesto			Projekt: Ureditev ceste z izgradnjo meteorne in fekalne kanalizacije v delu naselja Ždinja vas		
Vodja projekta: Andrej Hercog, univ. dipl. inž. vod. in kom. inž.		Oznaka: IZS G-4018	Načrt: 2.2 Načrt ceste		
Pooblaščen inženir: Andrej Hercog, univ. dipl. inž. vod. in kom. inž.		Oznaka: IZS G-4018			
Sodelavci: Petro Kristof, univ. dipl. inž. grad. IZS G-3581, P-0111 Marko Preložnik, univ. dipl. inž. vod. in kom. inž. IZS G-4224 dr. Klara Hercog, univ. dipl. biol. Tadej Kokalj, univ. dipl. inž. vod. in kom. inž.			Vsebina risbe: Zbirna situacija komunalnih vodov		
Datum risbe: oktober 2024		Merilo: M 1:250	Št.projekta: 202211/080		Faza: PZI
			Št.načrta: 202211/080 – C		Št.risbe: 2.2.12