
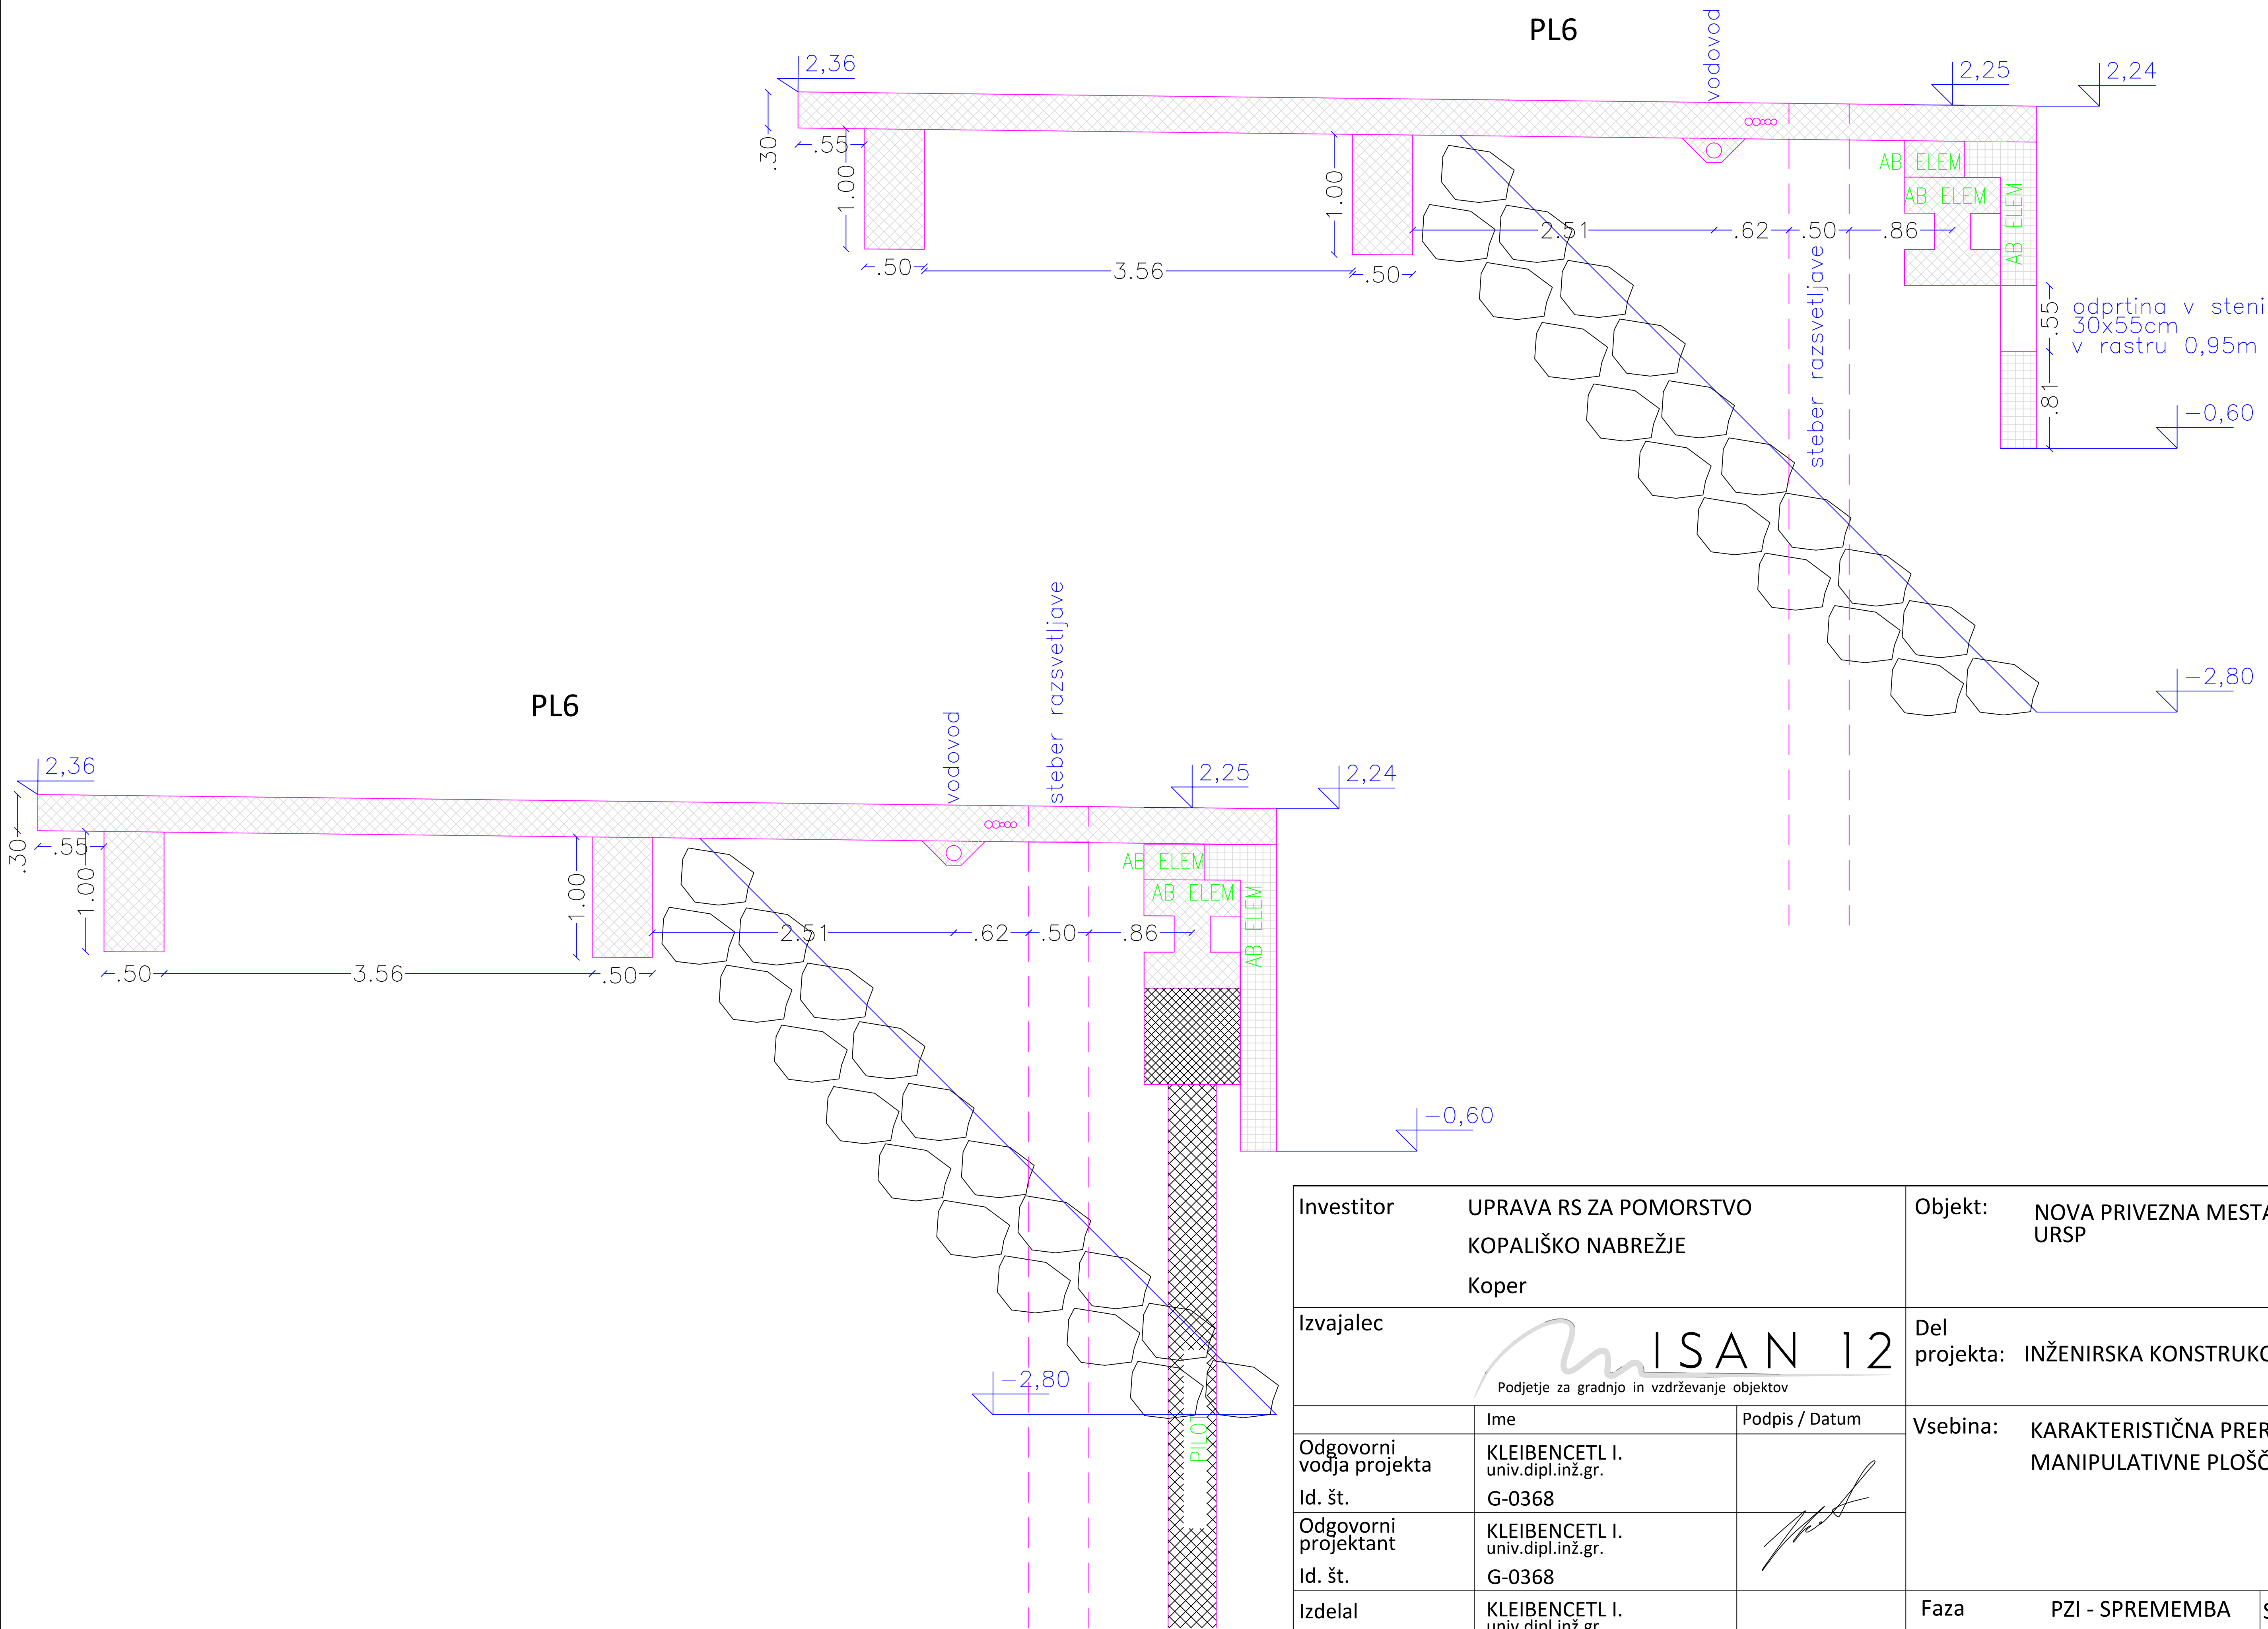


 

Investitor		UPRAVA RS ZA POMORSTVO KOPALIŠKO NABREŽJE Koper		Objekt: NOVA PRIVEZNA MESTA URSP		
Izvajalec		 Podjetje za gradnjo in vzdrževanje objektov		Del projekta: INŽENIRSKA KONSTRUKCIJA		
	Ime	Podpis / Datum		Vsebina: KARAKTERISTIČNA PREREZA MANIPULATIVNE PLOŠČADI		
Odgovorni vodja projekta	KLEIBENCETL I. univ.dipl.inž.gr.					
Id. št.	G-0368					
Odgovorni projektant	KLEIBENCETL I. univ.dipl.inž.gr.					
Id. št.	G-0368					
Izdelal	KLEIBENCETL I. univ.dipl.inž.gr. G-0368			Faza	PZI - SPREMEMBA	St./st. 13
				Št. načrta	36/21	
				Merilo: 1:50 Datum: NOV 25		