


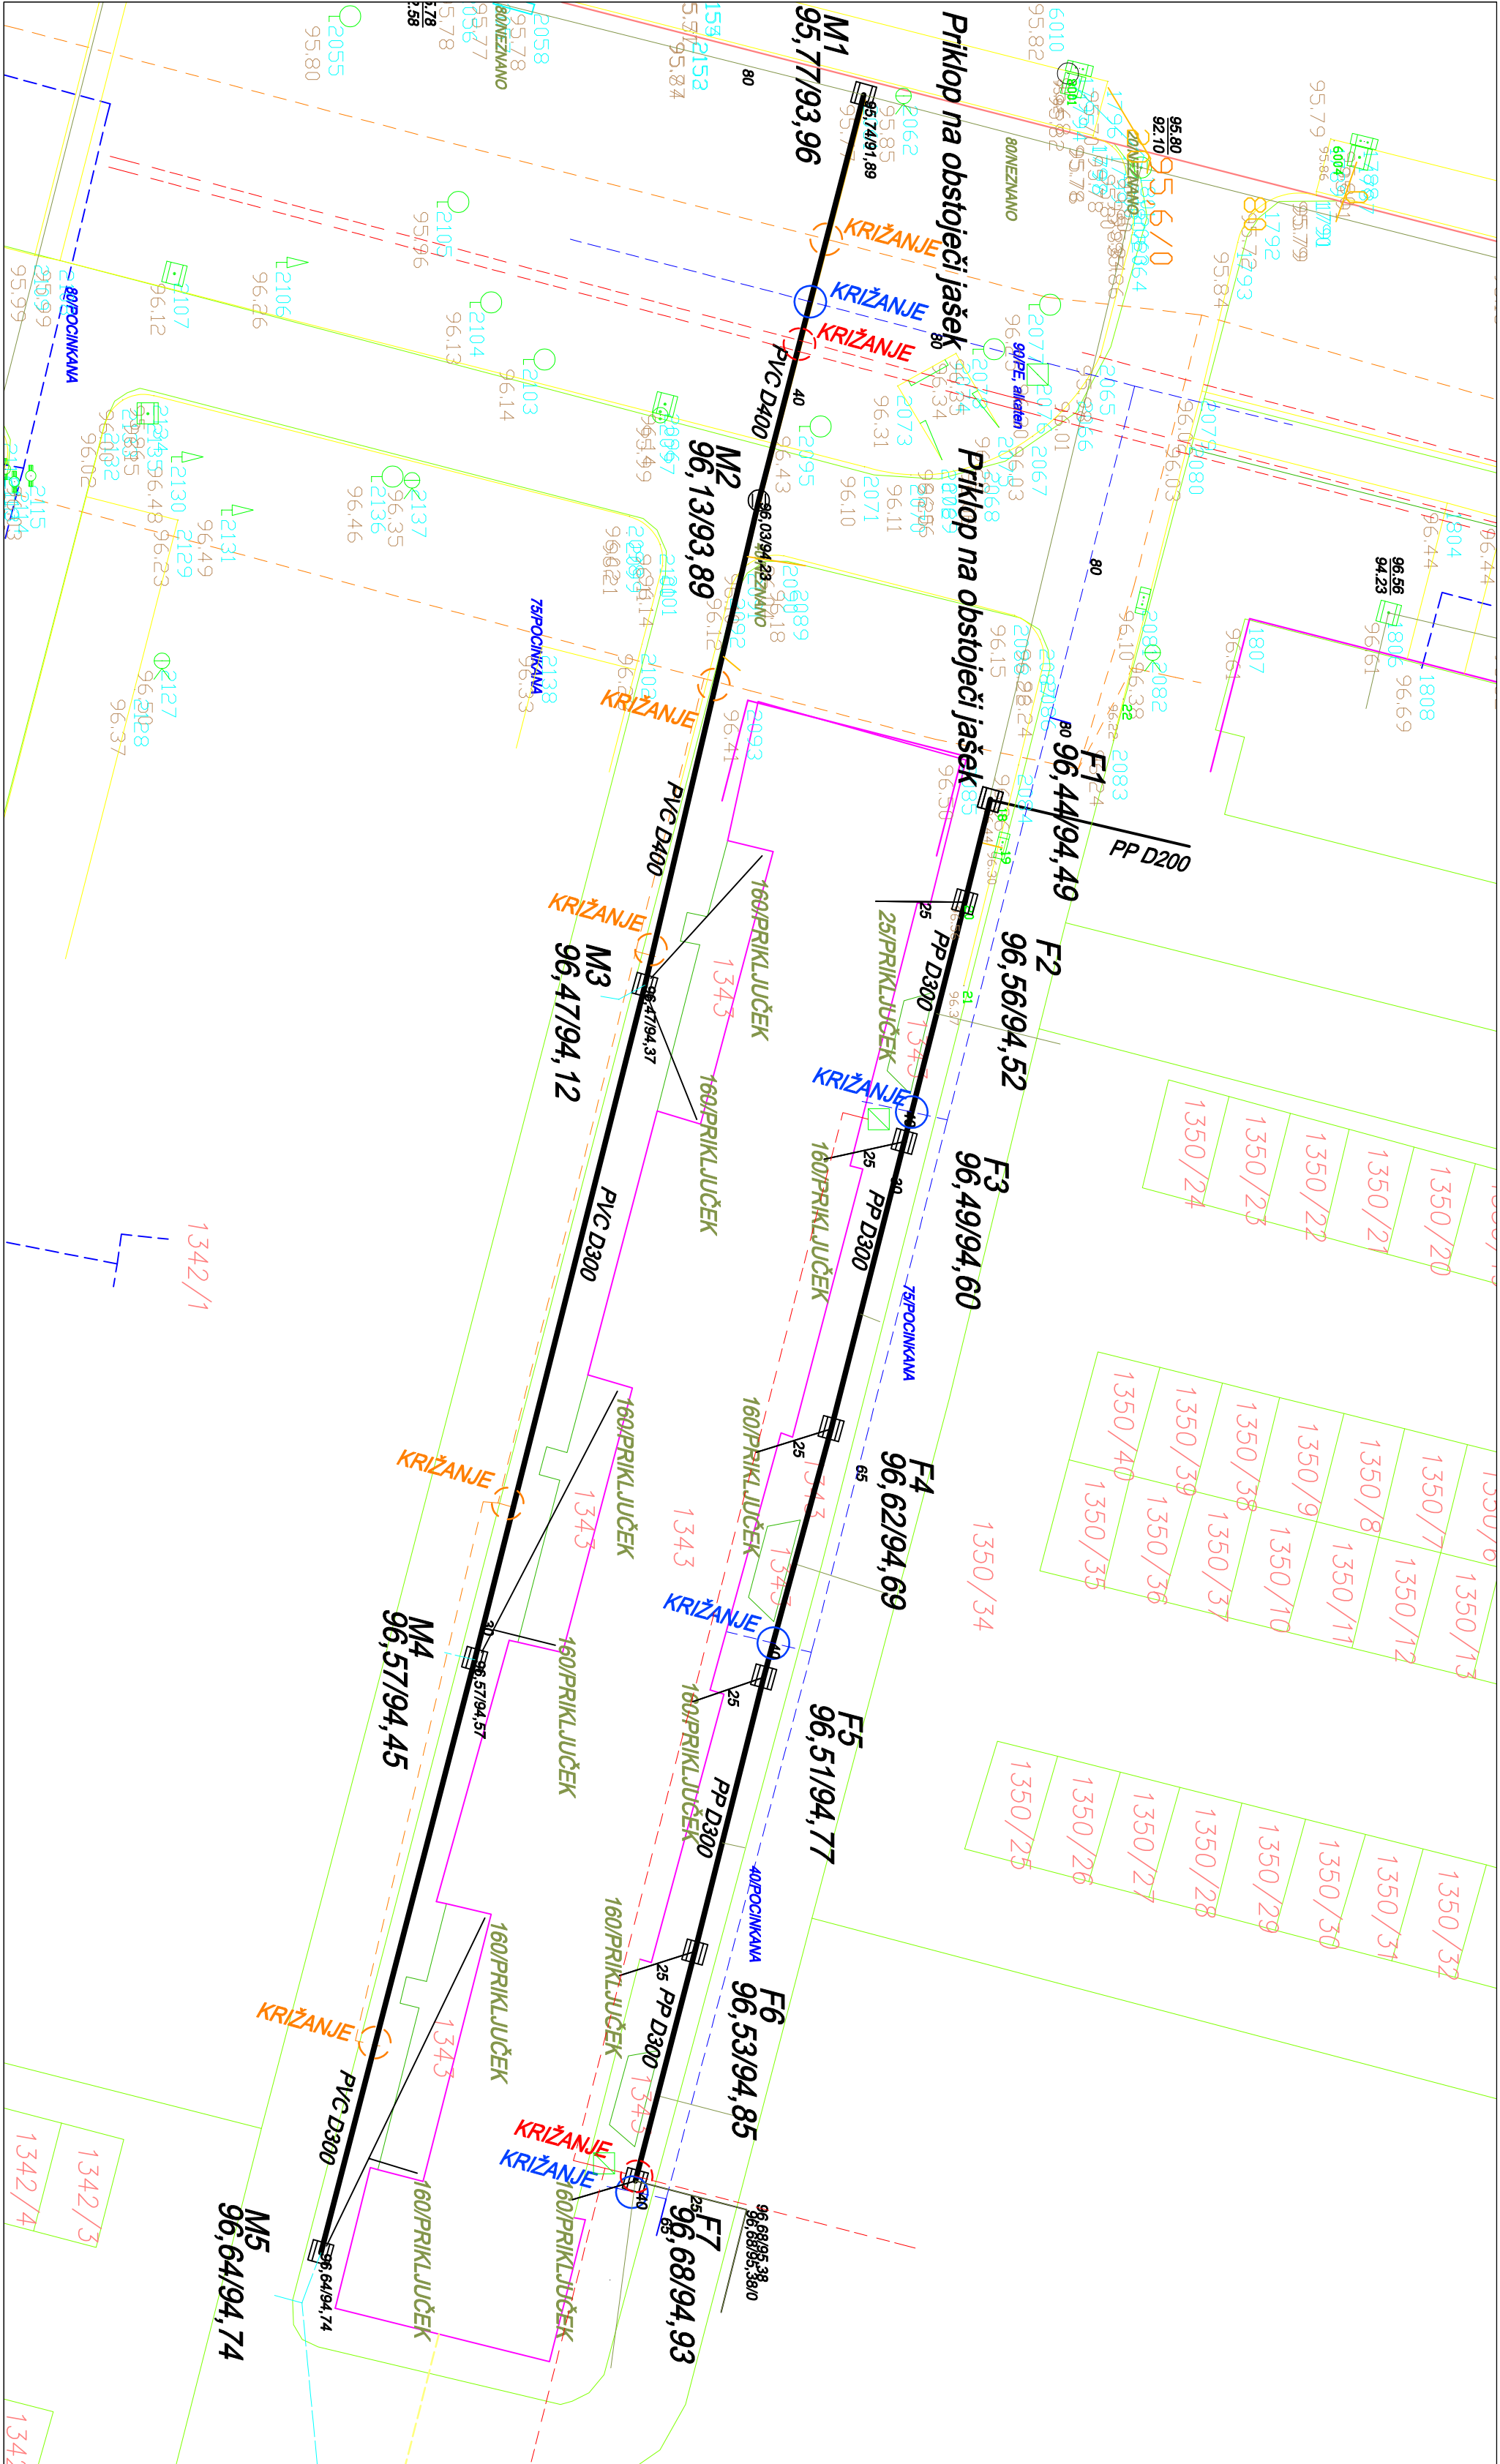

LEGENDA:	
KOMUNALNI VODI	
KANALIZACIJA notovna	
KANALIZACIJA delna	
VODOVOD	
PLINOVOD	
VABOVOD	
ELEKTRIKA, voda, gas	
ELEKTRIKA, voda, gas	
JAVNA KANALIZACIJA	
PTT kabel	
PARCELE MEJE	
meje meje (ZIS)	
meje meje (ZIS)	
meje meje (ZIS)	



Klima 2000 d.o.o.

projekiranje, inženiring

nadzor, merila, trgovina

Prvomajska 37

5000 Nova Gorica

1.1.386 (0.5 3.30 52 00

1.1.386 (0.5 3.30 52 10

Objekt	OBNOVA KANALIZACIJE OB STANOVANSKEM
Investitor	OBLEKTU KIDRIČEVA 29 V NOVI GORICI
Vsebina risbe	MESTNA OBČINA NOVA GORICA
Vrsta načrta	Trg Edvarda Kardelja 1, 5000 Nova Gorica
Situacija kanalizacije	
Vrsta načrta	4. NAČRTI S PODROČJA STROJNŠTVA
Vrsta projektna dokumentacije	PZI
Št. načrta	4/005 - S
metilo	1:250
datum	September 2026
Odgovorni vod. projektiranja	Oliver Černe, udiš.
Odgovorni projektant	Oliver Černe, udiš.
Sodelavec	
število risbe	1