

- Šeste obloge v kleti stena jedro ino, izvazno pismo zaščitenega jedra
- Sestava oblog na steni v izvi v več polj, vrata nožni del opreme. Obloga iz vlaknokončnih betonskih valovnatih plošč kot nap. Essel Swissprei
- valovnatih vlaknokončnih oblog iz polne ploščine d=2mm
- za načine pritrditve gljv Shemo pritrditvala valokite in Shemo pritrditvala ploščine
- Obloga iz več pogojbenih polj širine oca 80-100cm in stopov širine 150cm
- na izločanju stene pri pokrovaletih iz pohištnih profilov v vidnimi pritrditvami po detajlu. Valovlita usmerjena horizontalno, stilkovane brez prekrivanja. Detajl stika usklajen s projektantom. Stranske vertikalne iz ploščine, rob na eni strani razen po valovliti, pri vrsti pridalah do vrha iz vrha, horizontalno prekrivanje d=2mm
- Detajlov po shemi bana RAL 1013
- Del elementa tudi klopi, dim, prilagojena širini posameznega dela, z odnikom oca 2-3cm od stranice, globine 24cm. Klop in vezane ploščbe d=20mm srednoslozni rob, brusena, barvane oz. ojejena po tehnološki zahtevi. Pri preprečevanju požara, pri požaru, pri nastavitvi, nogami za preprečevanje požarstva klopi. S PVC dimno za čevlje, barve po izboru projektanta.
- V enem polju ino ekran, element z Del opremo, po potrebi prilagoditi zroze
- jekleni profil 50/50/5 mm oca 10,0 TM
- kovinski pohištni profil 25/25 oca 305 TM
- pokrovni caki (fi = 3 cm) = 256 kosov
- valovne barvane vlaknokončne ploščbe oca 24,00 m²
- ploščbe 2mm oca 15 m²
- vezana ploščbe, srednoslozni rob (d = 2 cm) = 2,30 m²
- inloje oca 2,30 m²
- plastične podloge/nastavitve nogice = 18 kosov
- PVC dno za čevlje oca 1,50 m²

številka projekta	0179 - 2019
naročnik	MESTNA OBČINA MARIBOR
naslov naročnika	Ulica Heroja Staneta 2000 Maribor
vrsta objekta	CENTER ROTOVŽ
место gradnje	Rotovski trg, Maribor

vrsta projektne dokumentacije	PZI
-------------------------------	-----

merilo	1:20
--------	------


datum	marec 2022
datum spremembe	

odgovorna oseba projektanta	Rok Žnidaršič, u.d.i.a.
-----------------------------	-------------------------

vodja projekta	Rok Žnidaršič, u.d.i.a.
identifikacijska številka	ZAPS - 1576

Samo Mlakar, u.d.i.a.
Matija Nahtigal, m.i.a.

Elvis Jerkič, m.i.a.
Veronika Bachuk, abs. arh.

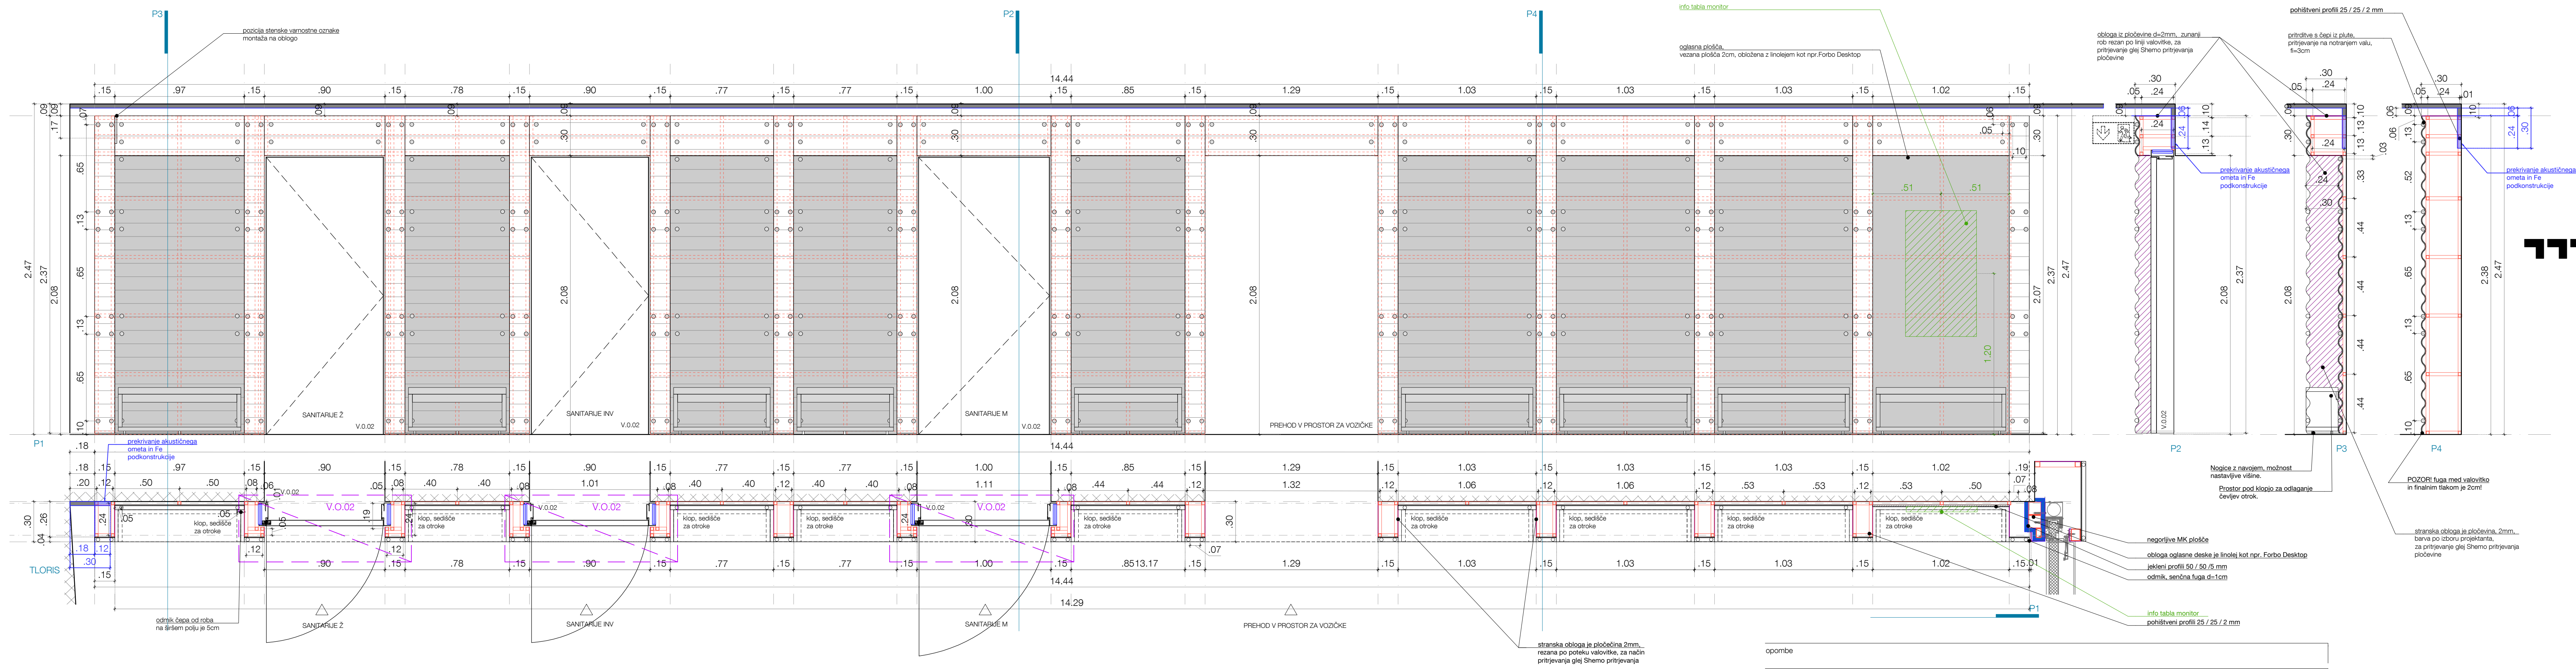

spombe