




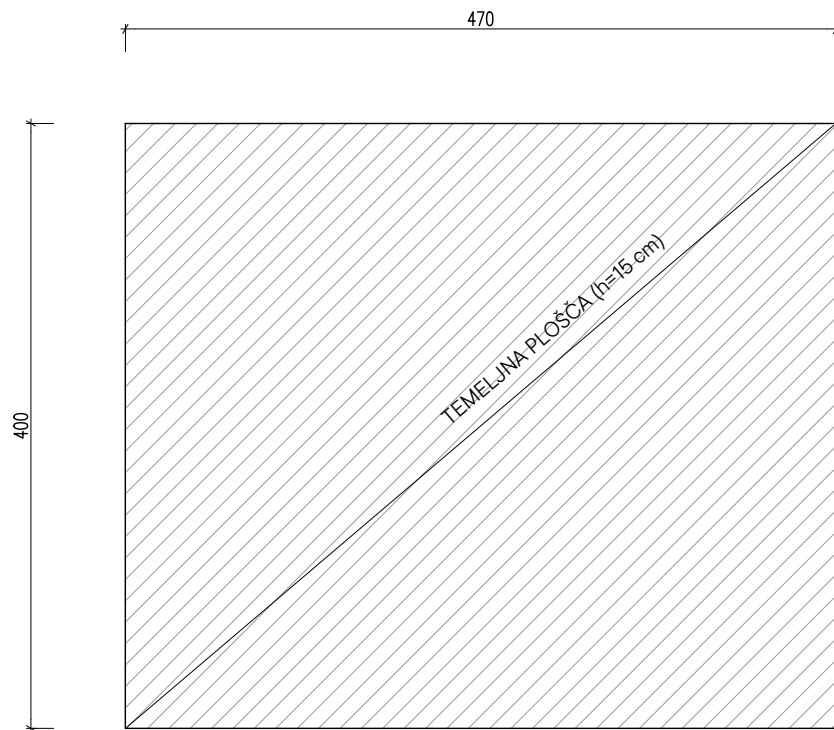


TLORIS TEMELJNE PLOŠČE

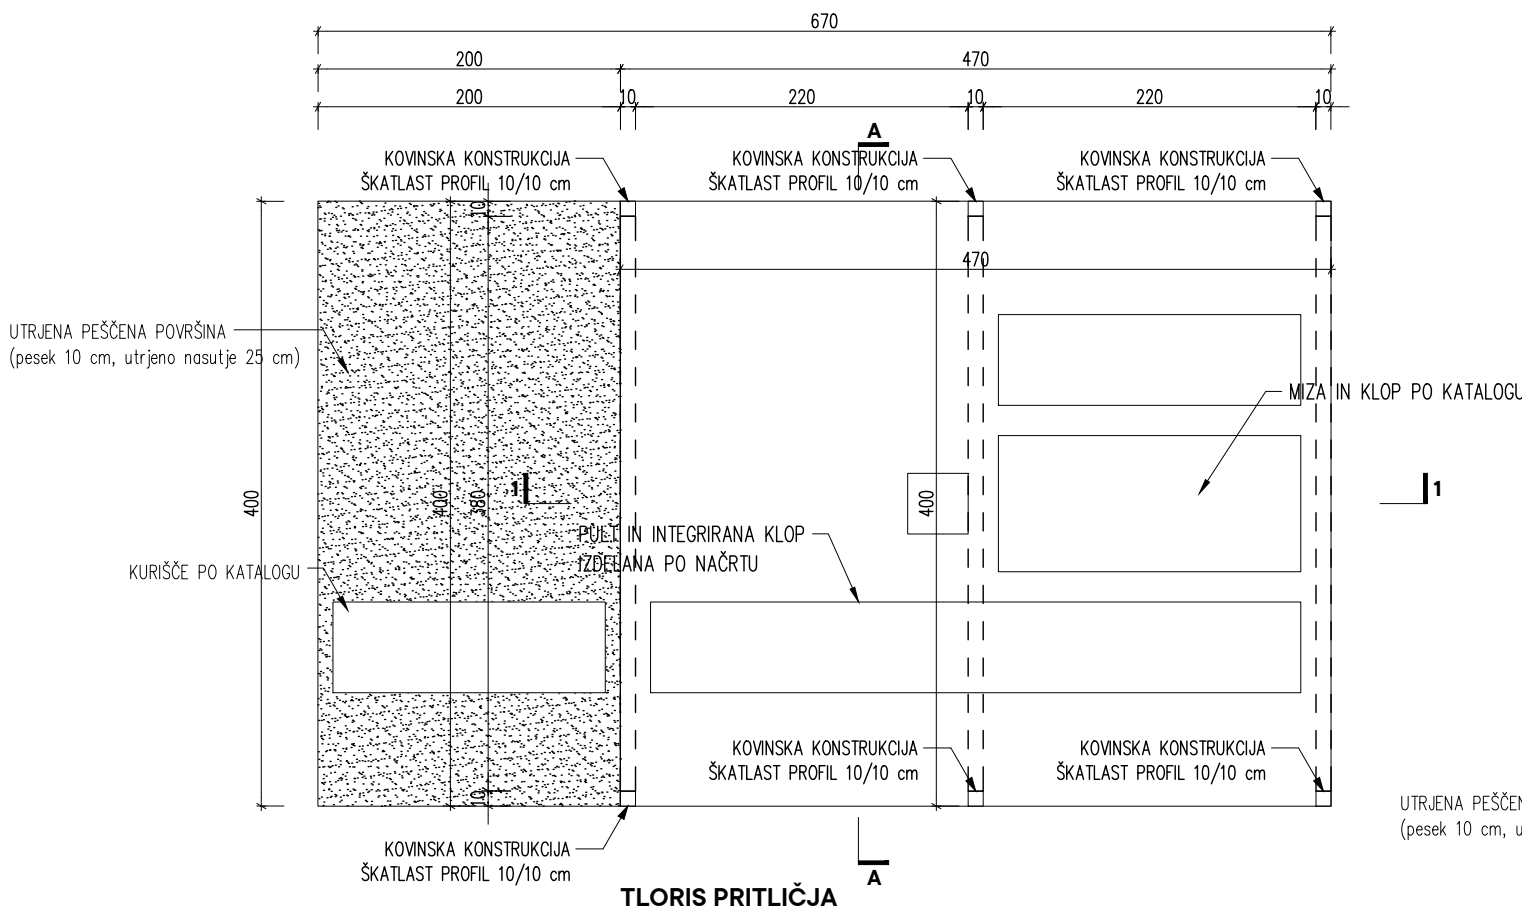


TLORIS PRITLIČJA

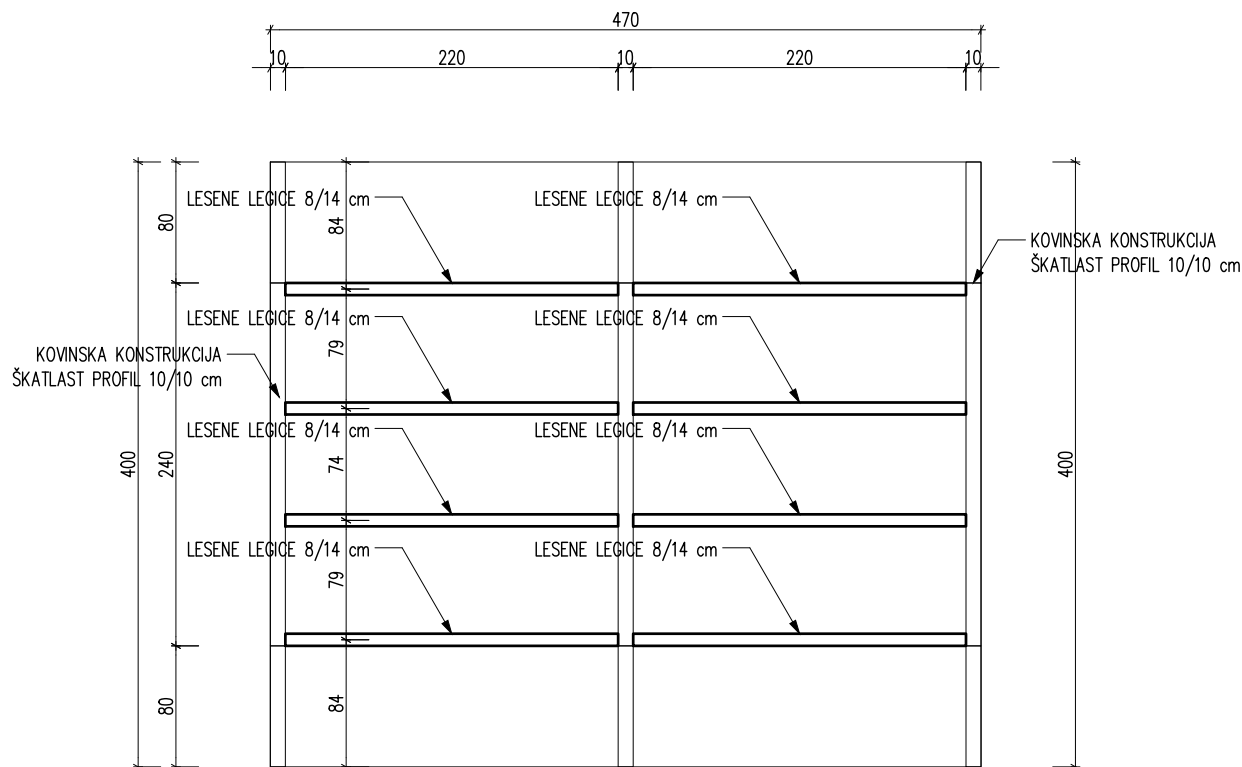


TLORIS STREŠNE KONSTRUKCIJE

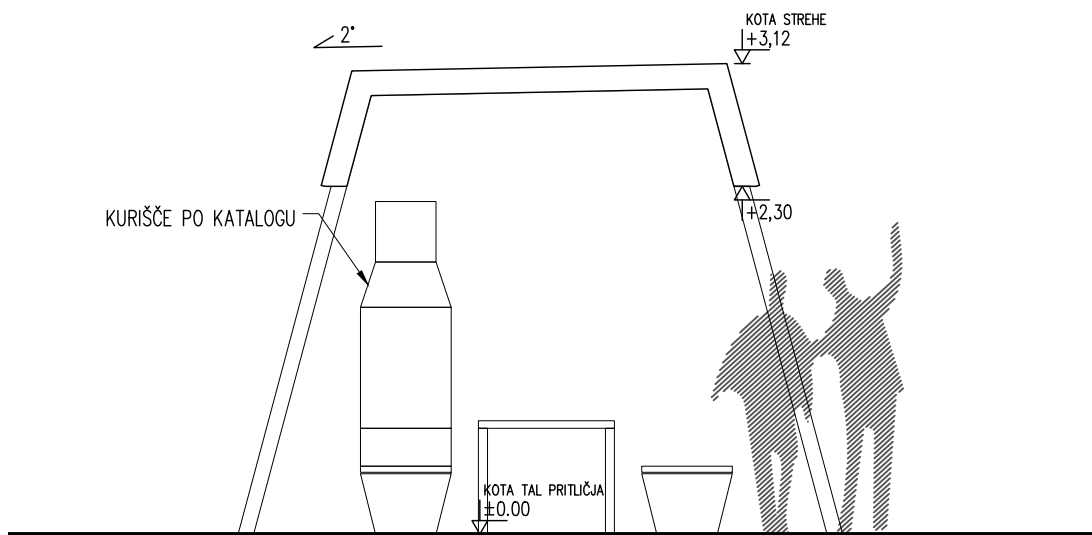


STRANSKI POGLED

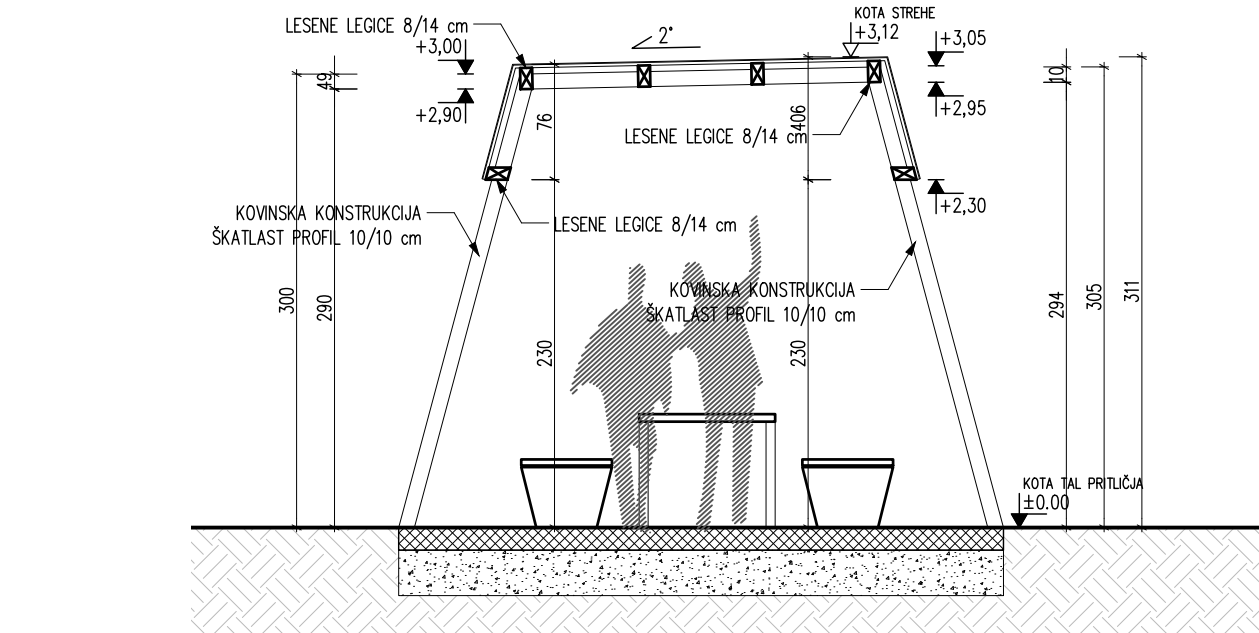


PREREZ A-A

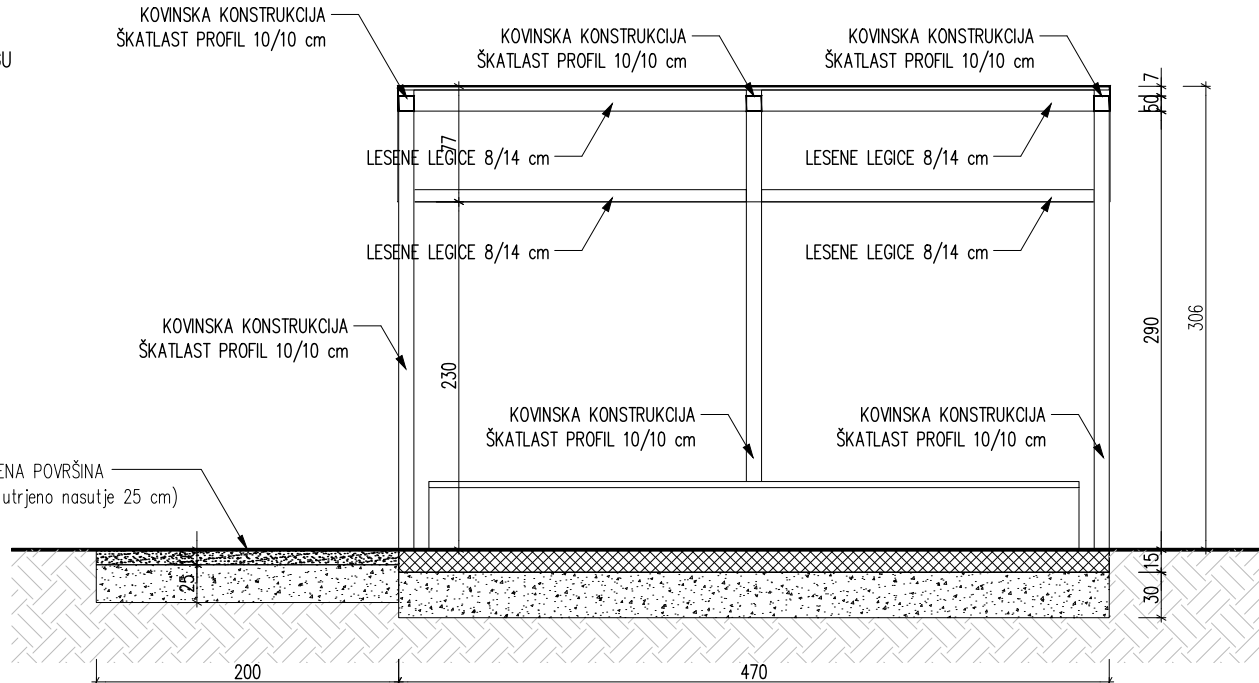

PREREZ 1-1

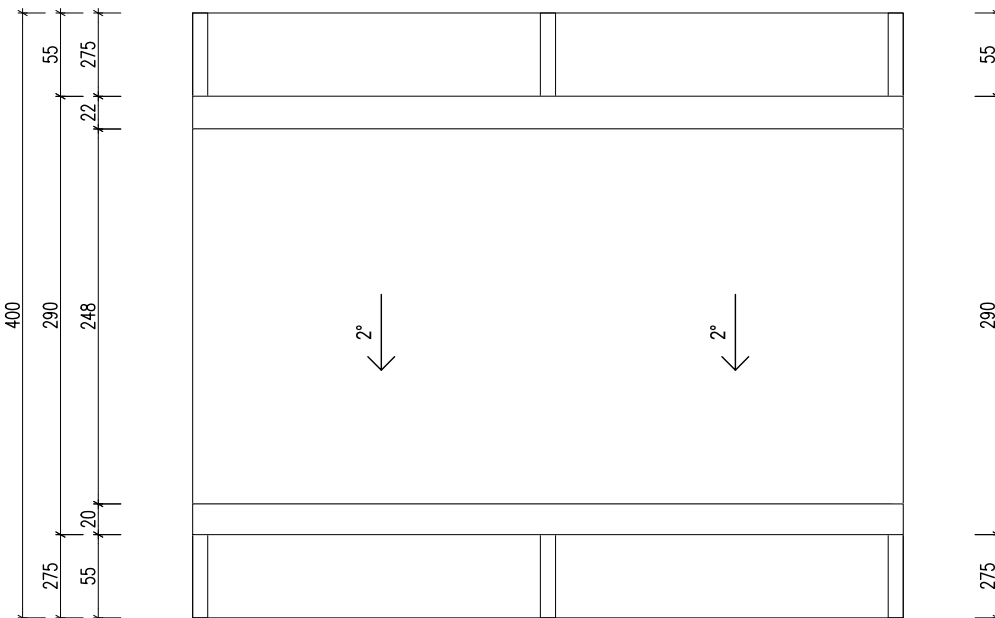


TLORIS STREHE

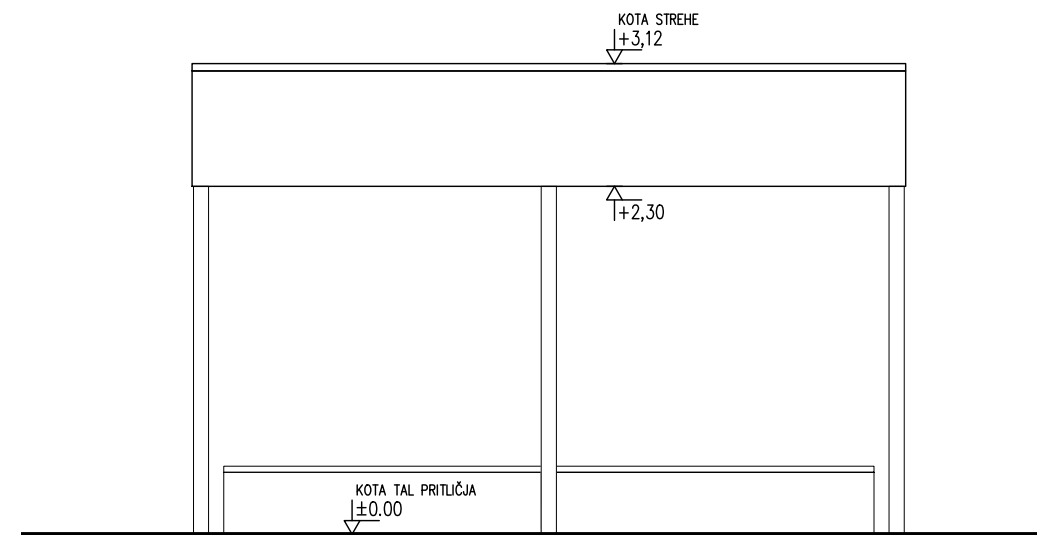

VZDOLŽNI POGLED

“ZELENA VEZ OJSTRO” HRASTNIK

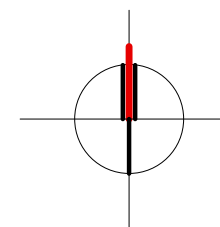


LEGENDA:

- ARMIRAN BETON
- UTRJENO NASUTJE
- ZEMLJINA
- LESENA KONSTRUKCIJA

SEZNAM PROSTOROV

OZNAKA	PROSTOR	m2
P.1	NADKRIT. PIKNIK. PROSTOR	18,80
	NETO SKUPAJ	18,80
	BRUTO SKUPAJ	18,80

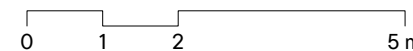

Projektant	Arhitekturno projektiranje Mitja Janc s. p. Grebenceva cesta 5A, 8273 Leskovec pri Krškem			M: 040 197 150 E: 314janc@gmail.com
Investitor	OBČINA HRASTNIK, Pot Vitka Pavliča 5, 1430 Hrastnik			
Objekt	“ZELENA VEZ OJSTRO” HRASTNIK			
Vrsta proj. dok.	PZI	Odg. vodja projekta	MITJA JANC univ.dipl.inž.arh. ZAPS 1573 A	
Načrt / Faza	NAČRT ARHITEKTURE	Strokovni sodelavci	IVANKA KRALJIČ univ.dipl.inž.arh.spec.urb. ZAPS 0916 PPN TADEJ BAJDA univ.dipl.inž.arh. PETRA EREŠ MALUS univ.dipl.inž.kraj.arh.	
Št. projekta	010A/2024	Datum	december 2025	Št./List o02.2

O.02 NADSTREŠNICA ZA PIKNIK

1:50

Format lista 580 x 410