



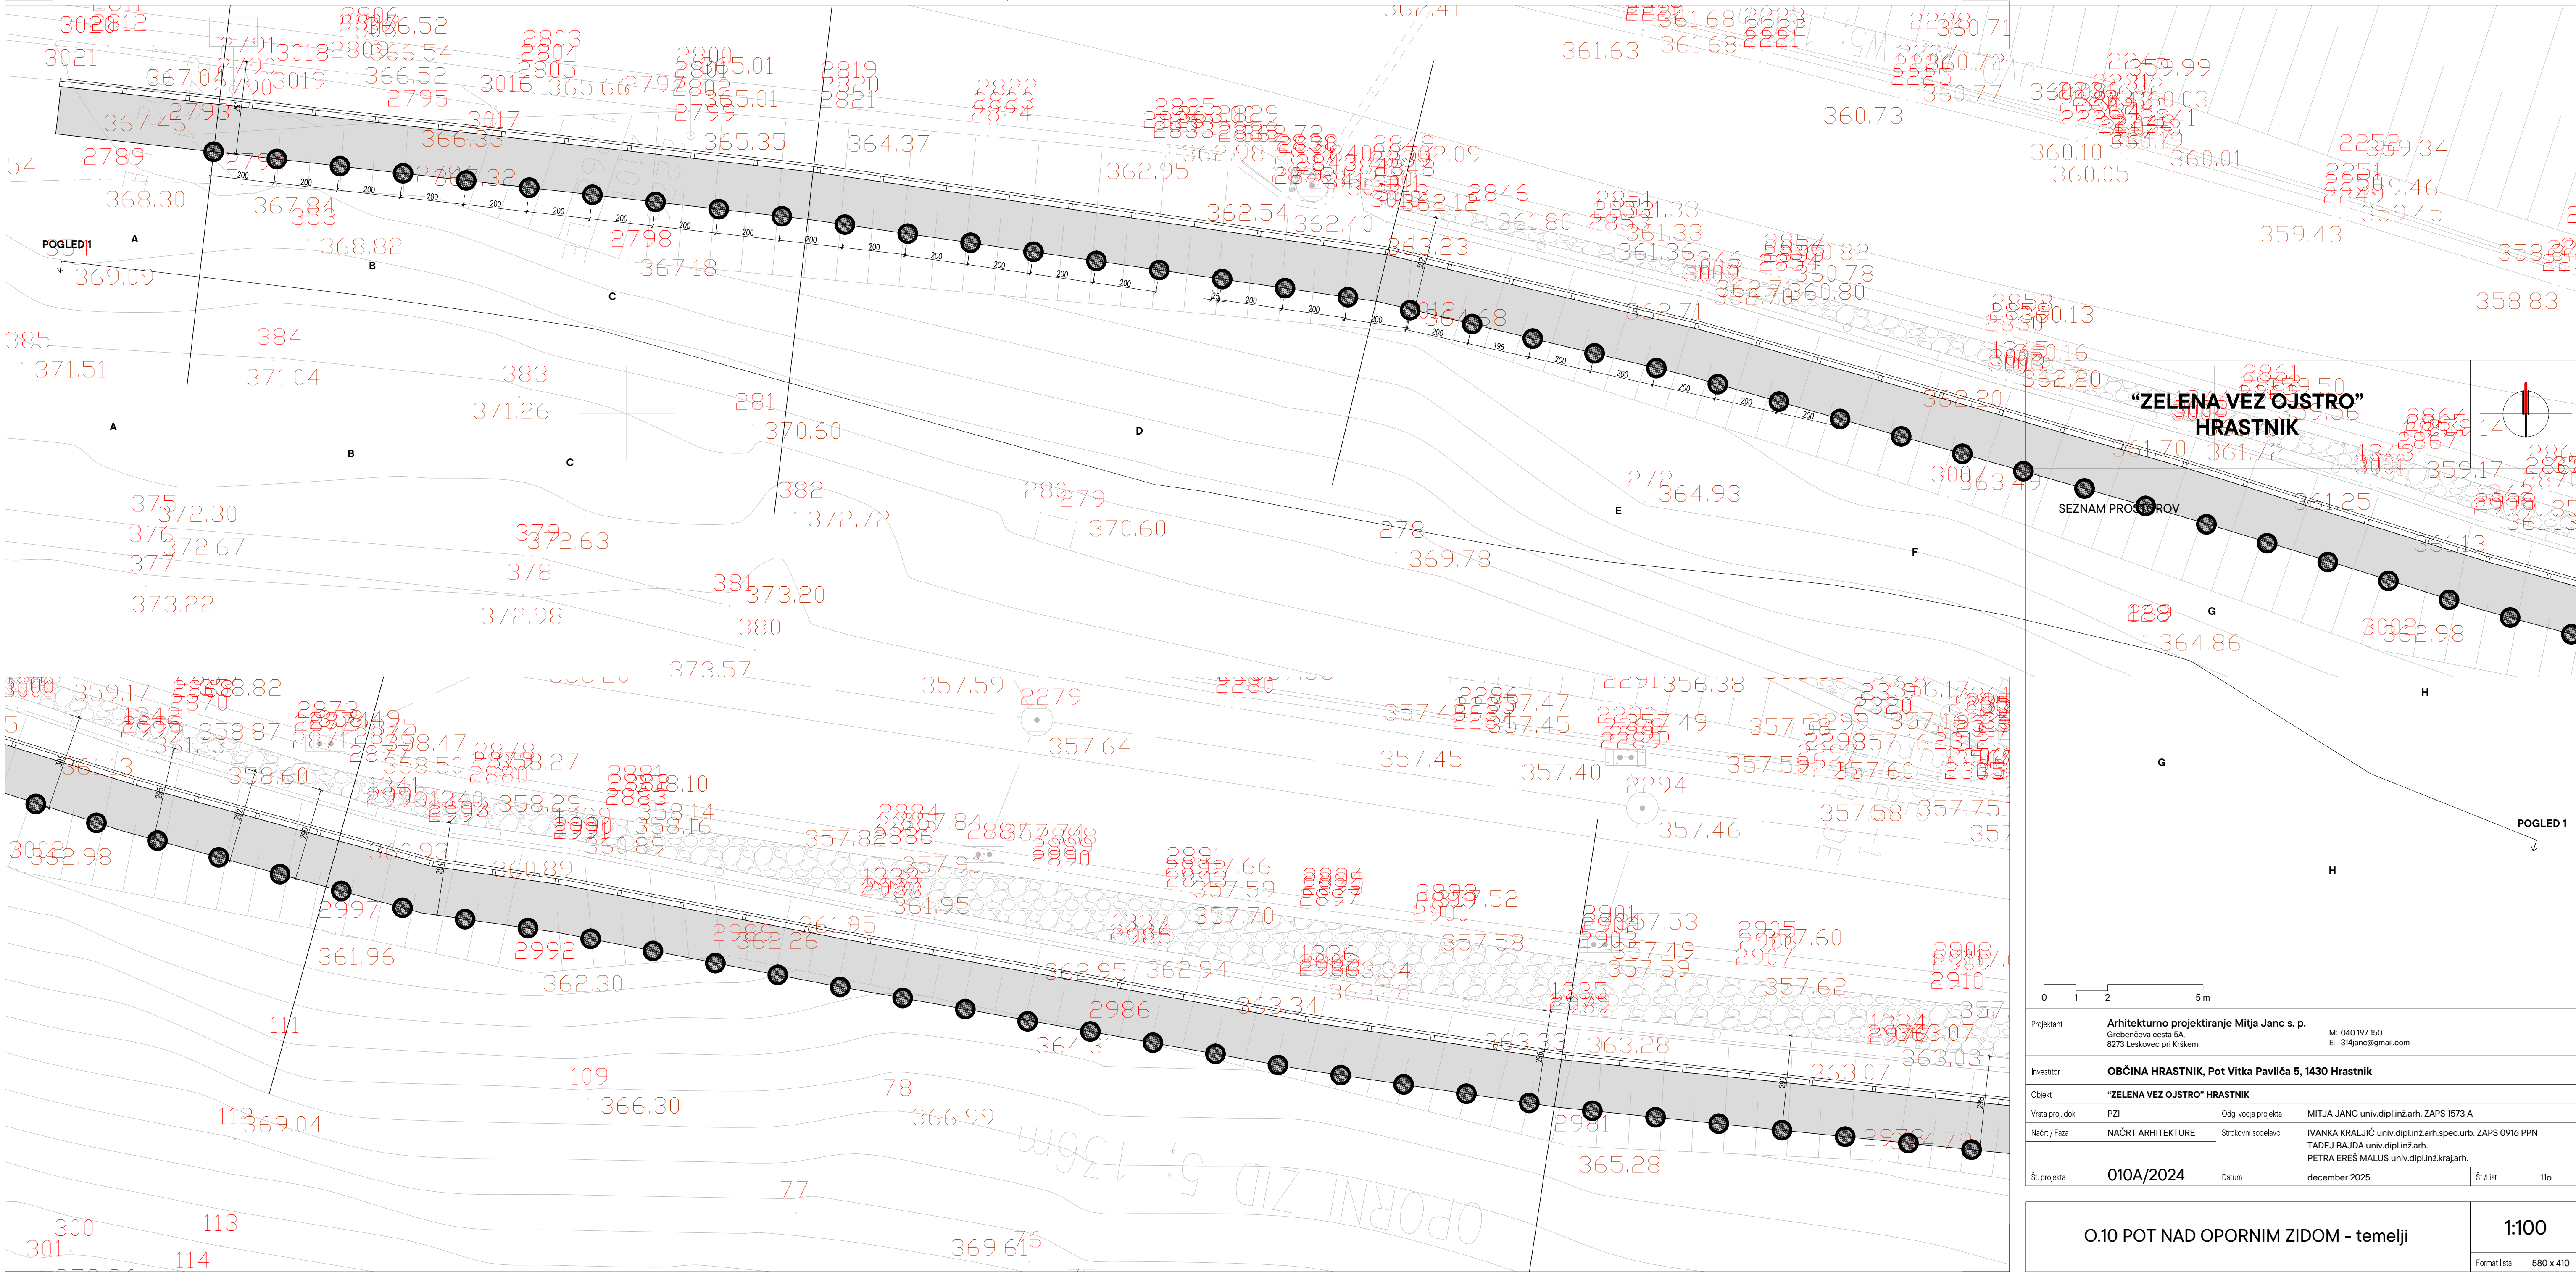


Projektant	Arhitekturno projektiranje Mitja Janc s. p. Glabenčeva cesta 5A 8273 Leskovec pri Krškem		M: 040 197 150 E: 314janc@gmail.com
Investitor	OBČINA HRASTNIK, Pot Vitka Pavliča 5, 1430 Hrastnik		
Objekt	"ZELENA VEZ OJSTRO" HRASTNIK		
Vrsta proj. dok.	PZI	Odg. vodja projekta	MITJA JANC univ.dipl.inž.arh. ZAPS 1573 A
Načrt / Faza	NAČRT ARHITEKTURE	Strokovni sodelavci	IVANKA KRALIČ univ.dipl.inž.arh.spec.urb. ZAPS 0916 PPN TADEJ BAJDA univ.dipl.inž.arh. PETRA EREŠ MALUS univ.dipl.inž.kraj.arh.
Št. projekta	O10A/2024	Datum	december 2025
		Št./List	11o

O.10 POT NAD OPORNIM ZIDOM - temelji		1:100
Format lista		580 x 410

TLORIS

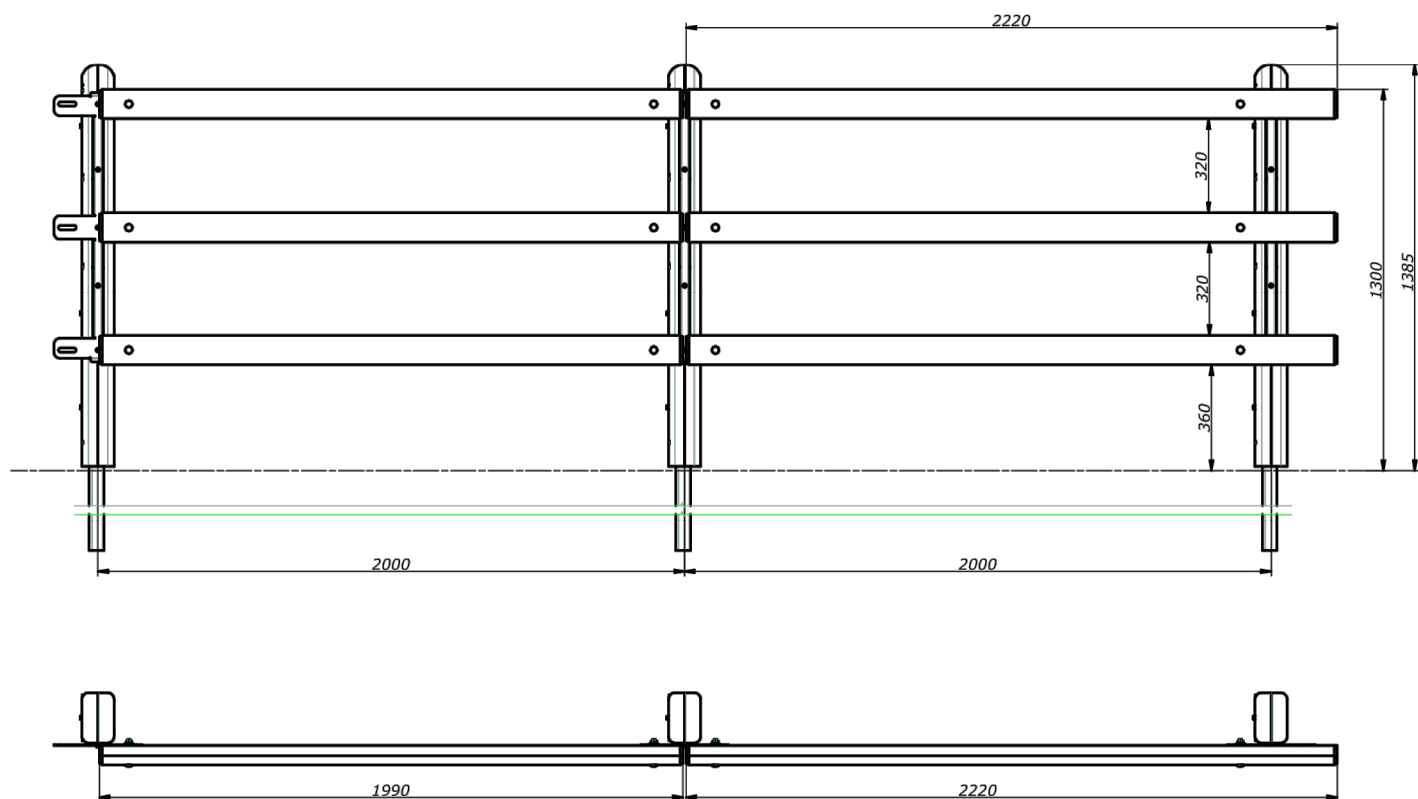


DETAJL OGRAJE

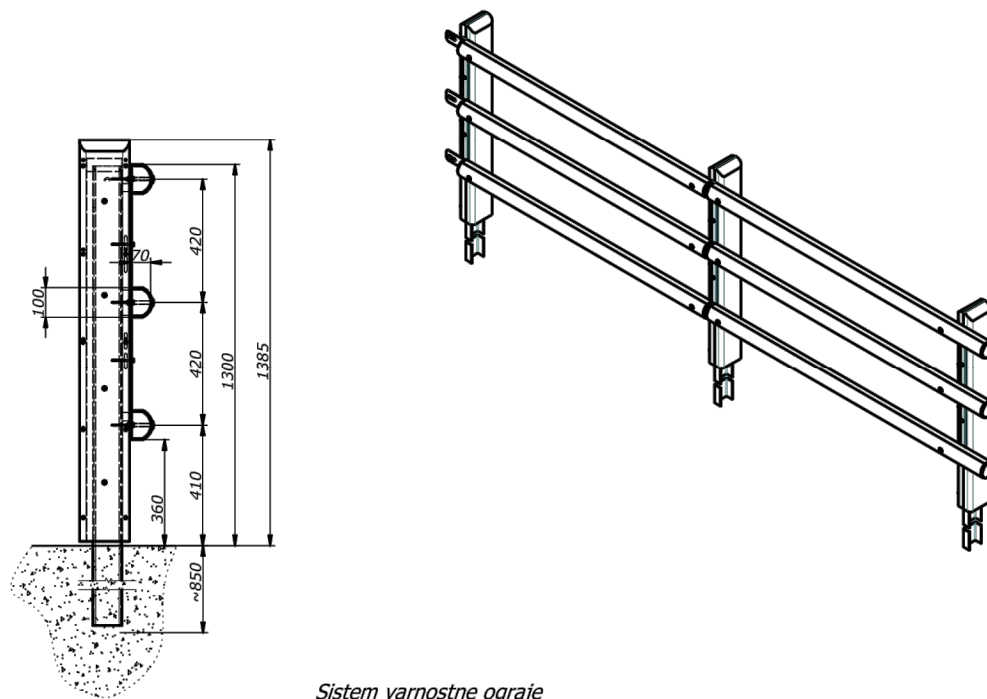

Sistem varnostne ograje
dimenzioniran na vodoravno obtežbo 1,60 kN/m!

OPOZORILO:
Risba je last podjetja Petrič d.o.o. Ajdovščina. Kopiranje delov ali risbe v celoti,
ter posredovanje tretjim osebam, je brez vednosti in dovoljenja podjetja prepovedano!

“ZELENA VEZ OJSTRO”
HRASTNIK

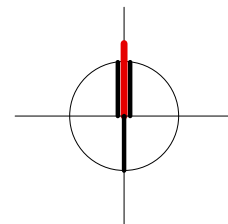

Projektant	Arhitekturno projektiranje Mitja Janc s. p. Grebenceva cesta 5A, 8273 Leskovec pri Krškem			M: 040 197 150 E: 314janc@gmail.com
Investitor	OBČINA HRASTNIK, Pot Vitka Pavliča 5, 1430 Hrastnik			
Objekt	“ZELENA VEZ OJSTRO” HRASTNIK			
Vrsta proj. dok.	PZI	Odg. vodja projekta	MITJA JANC univ.dipl.inž.arh. ZAPS 1573 A	
Načrt / Faza	NAČRT ARHITEKTURE	Strokovni sodelavci	TADEJ BAJDA univ.dipl.inž.arh.	
Št. projekta	010A/2024	Datum	DECEMBER 2026	Št./List 10o

DETAJL OGRAJE NAD
OPORNIM ZIDOM

1:100

Format lista 580 x 410