

Naročnik:

REPUBLIKA SLOVENIJA

Ministrstvo za infrastrukturo

Direkcija RS za infrastruktura

Hajdrihova ulica 2a, 1000 Ljubljana

Naziv gradnje:

**Sanacija zidov, brežin in rekonstrukcija
ceste G2-102/1034 Sp. Idrija – Godovič
od km 7,800 do km 8,280**

Vrsta gradnje:

Rekonstrukcija

Vrsta dokumentacije:

PZI

Številka projekta:

2209

Vodja projekta:

PI Matevž Kralj, univ. dipl. inž. grad.

G-3456

MATEVŽ KRALJ
univ. dipl. inž. grad.
IZS G-3456

Podatki o projektantu:

MEGALIT d.o.o.

& PROINFRA inženirski biro d.o.o.

JV

Na Boč 25

2319 Poljčane

Gospodsvetska cesta 84

2000 Maribor

Odgovorna oseba vodilnega projektanta:

Matevž Kralj, direktor

(žig podjetja in podpis odgovorne osebe)

Podatki o načrtu:

2-Načrt s področja gradbeništva

2/2 Načrt rekonstrukcije ceste

Št. načrta:

201-CES

Zvezek 2/2

Podatki o izdelovalcu načrta:

Ime in priimek pooblaščenega inženirja:

PI-Aljaž Vesenjaj, dipl. inž. grad.

G-2606

Izdelovalec načrta:

PROINFRA inženirski biro d.o.o.,

Gospodsvetska cesta 84, 2000 Maribor

ALJAŽ VESENJAK
dipl. inž. grad.
IZS G-2606

PROINFRA d.o.o.
INŽENIRSKI BIRO
Gospodsvetska cesta 84
SI - 2000 Maribor

Datum izdelave:

september 2025 (po recenziji)

Izvod:

1

2

3

4

5

6

7

8

9

1034

0099.00

004.2101

S.1.1

VSEBINA NAČRTA

PZI

Št. projekta: 2209

Št. načrta: 201-CES

2-Načrt s področja gradbeništva

2/2 Načrt rekonstrukcije ceste

Zvezek 1

S Splošni del

S.1.1	Naslovna stran
S.1.2	Podatki o udeležencih, gradnji in dokumentaciji (P1C)
S.2.2	Vsebina načrta
S.5	Izjava projektanta načrta in pooblaščenega strokovnjaka (P2C)
S.6	Dokumentacija o recenziji projekta

T Tehnični del

T.1	Tehnični opisi in izračuni
T.1.1	Tehnično poročilo
T.1.2	Hidravlično poročilo
T.1.3	Projektantski popis s predizmerami

G Risbe

G.101	Pregledna situacija	M 1:2500	list 1
G.102.1-2	Gradbena situacija	M 1:500	list 2.1-2
G.103.1-2	Prometna situacija	M 1:500	list 3.1-2
P.103.1-4	Tabele prometne opreme		
G.106.1-4	Zakoličbena situacija	M 1:250	list 4.1-4
P.106	Podatki o zakoličbi		
G.121.1-2	Situacija meteorne odvodnje	M 1:500	list 5.1-2
G.121.3-4	Situacija prispevnih površin	M 1:500	list 6.1-2
G.131.1-6	Normalni prečni prerez	M 1:50	list 7.1-6

Zvezek 2

G.132.1-14	Prečni prerezi	M 1:100	list 8.1-14
G.142	Vzdolžni prerez	M 1:1000/100	list 9
G.151	Detajli		





1034	0099.00	004.2101	S.2.2	
-------------	----------------	-----------------	--------------	--

ŠTEVILKA PROJEKTA:	ŠTEVILKA NAČRTA
2209	201-CES



G RISBE / GRAFIČNI PRIKAZI



G	Grafični prikazi		
G.132.1-14	Prečni prerezi	M 1:100	list 8.1-14
G.142	Vzdolžni prerez	M 1:1000/100	list 9
G.151	Detajli		





1034	0099.00	004.2101	G	
-------------	----------------	-----------------	----------	--

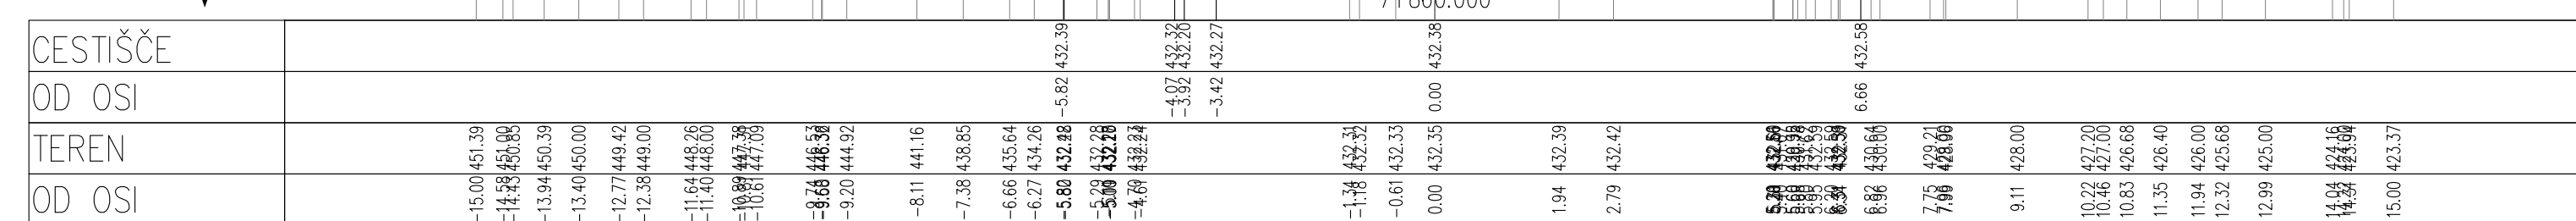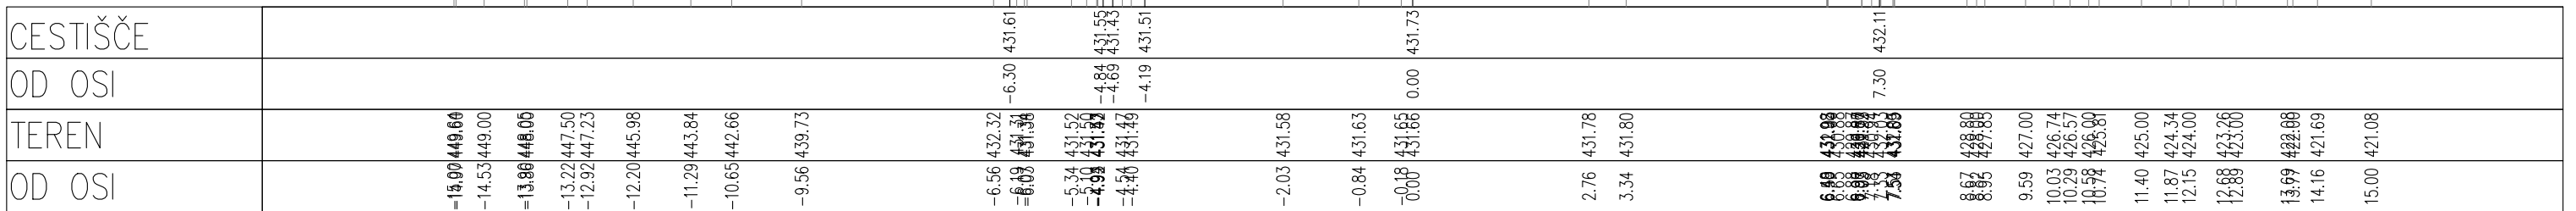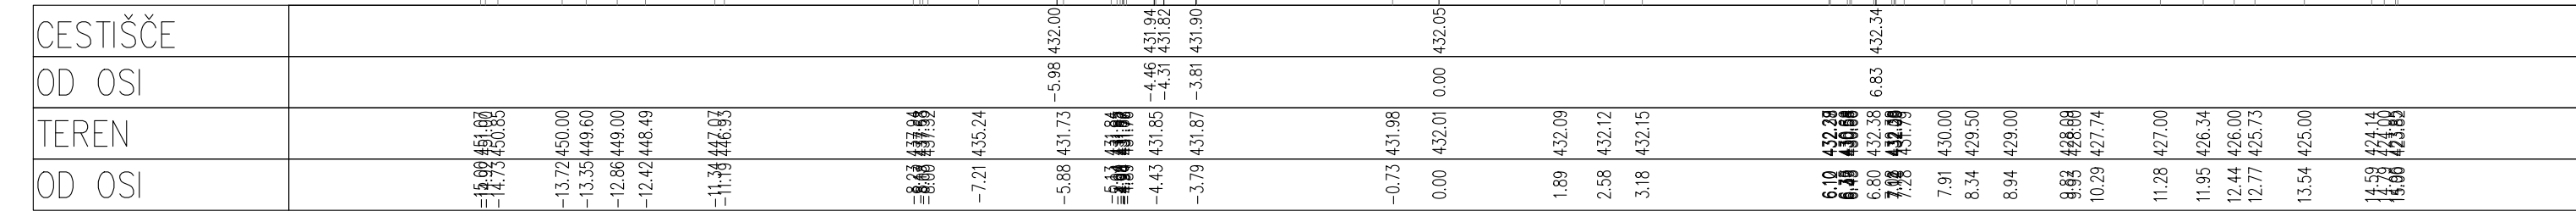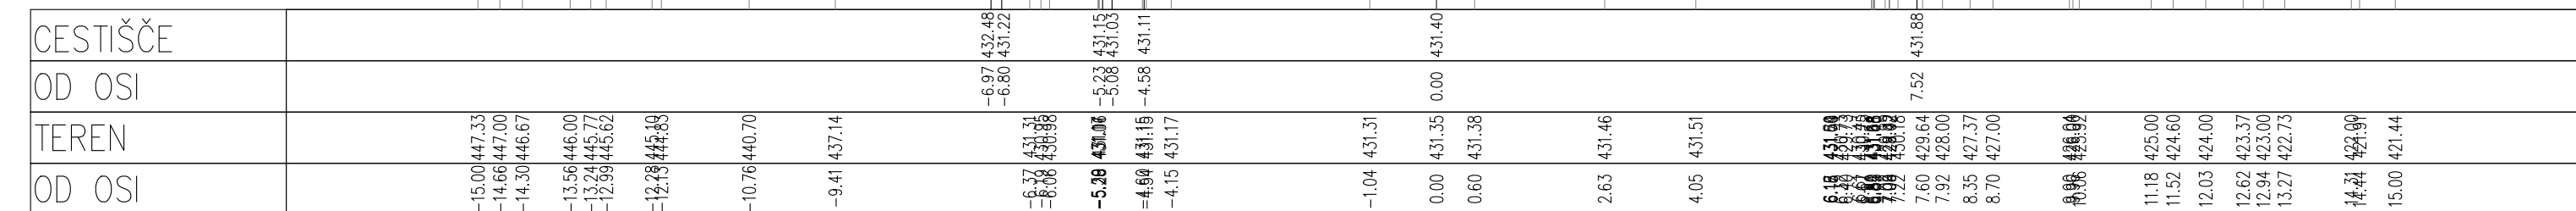





Izdani projekti:  MEGALIT inženirsko biro PROINFRA INŽENIRSKO BIRO		Naziv dela:  REPUBLIKA SLOVENIJA Ministrstvo za infrastrukturo Direkcija RS za infrastrukturo Hajdrihova 2a, 1000 Ljubljana	
Projekatna nadzora:  PROINFRA INŽENIRSKO BIRO		Novo gradnje: Sancija zidov, brežin in rekonstrukcija ceste G-102/1034 SP. Idrija - Govodiv od knji 7,800 km do km 8,200	
Vrsto projekta: PI Matovč Kraji, univ. dipl. inž. grad.		Lokacija / geografsko mesto: Prečni prerezi Preseči 5-8	
Vrsto načrta: PI Aljdi Vestejanj, dipl.inž. grad.		Faza: PZI PZI Metodi 1:100	
Izdali: Marko Baludar, dipl.inž. prom.		Št. načrta: Z01-CES Št. lista 8,2	
Št. projekta: 2209 Datum: september 2025 (po recceniji)		Št. izdaja: Arhivski št.: Kciz / izdaje: Št. izd. rabe: Prostor za št. izd. rabe:	
1034 0099.00 004.2101 G.132.2			

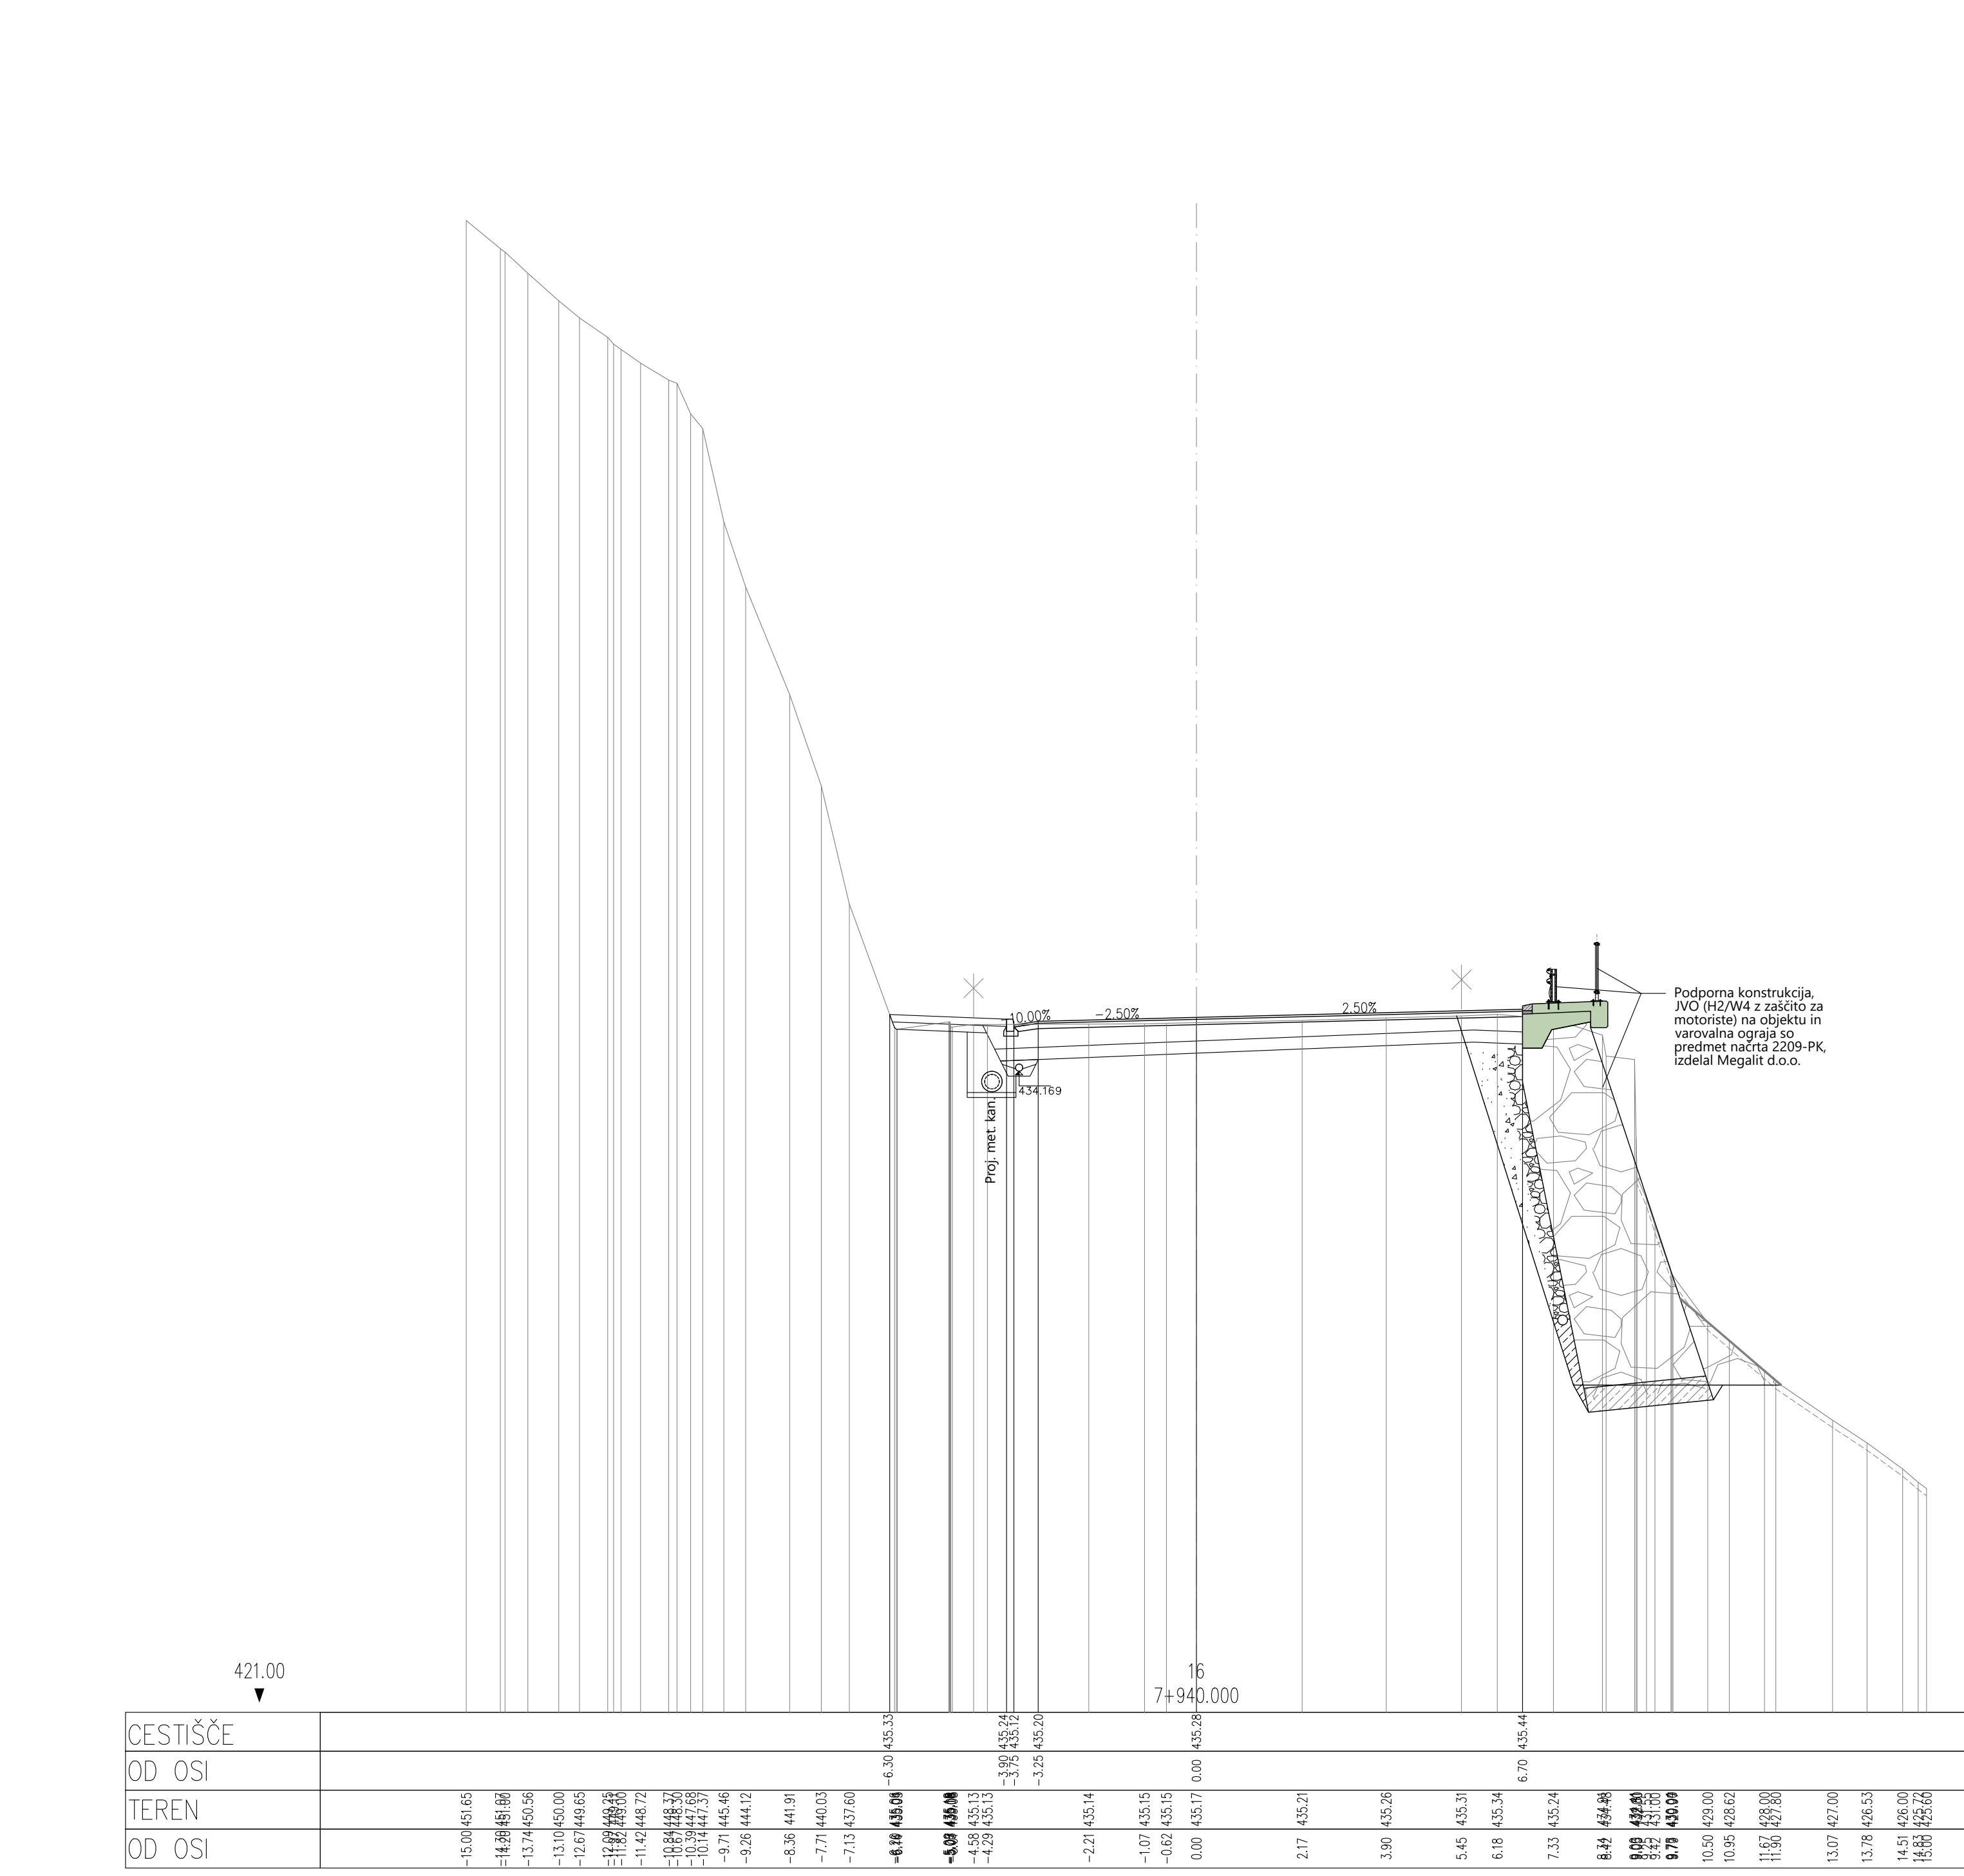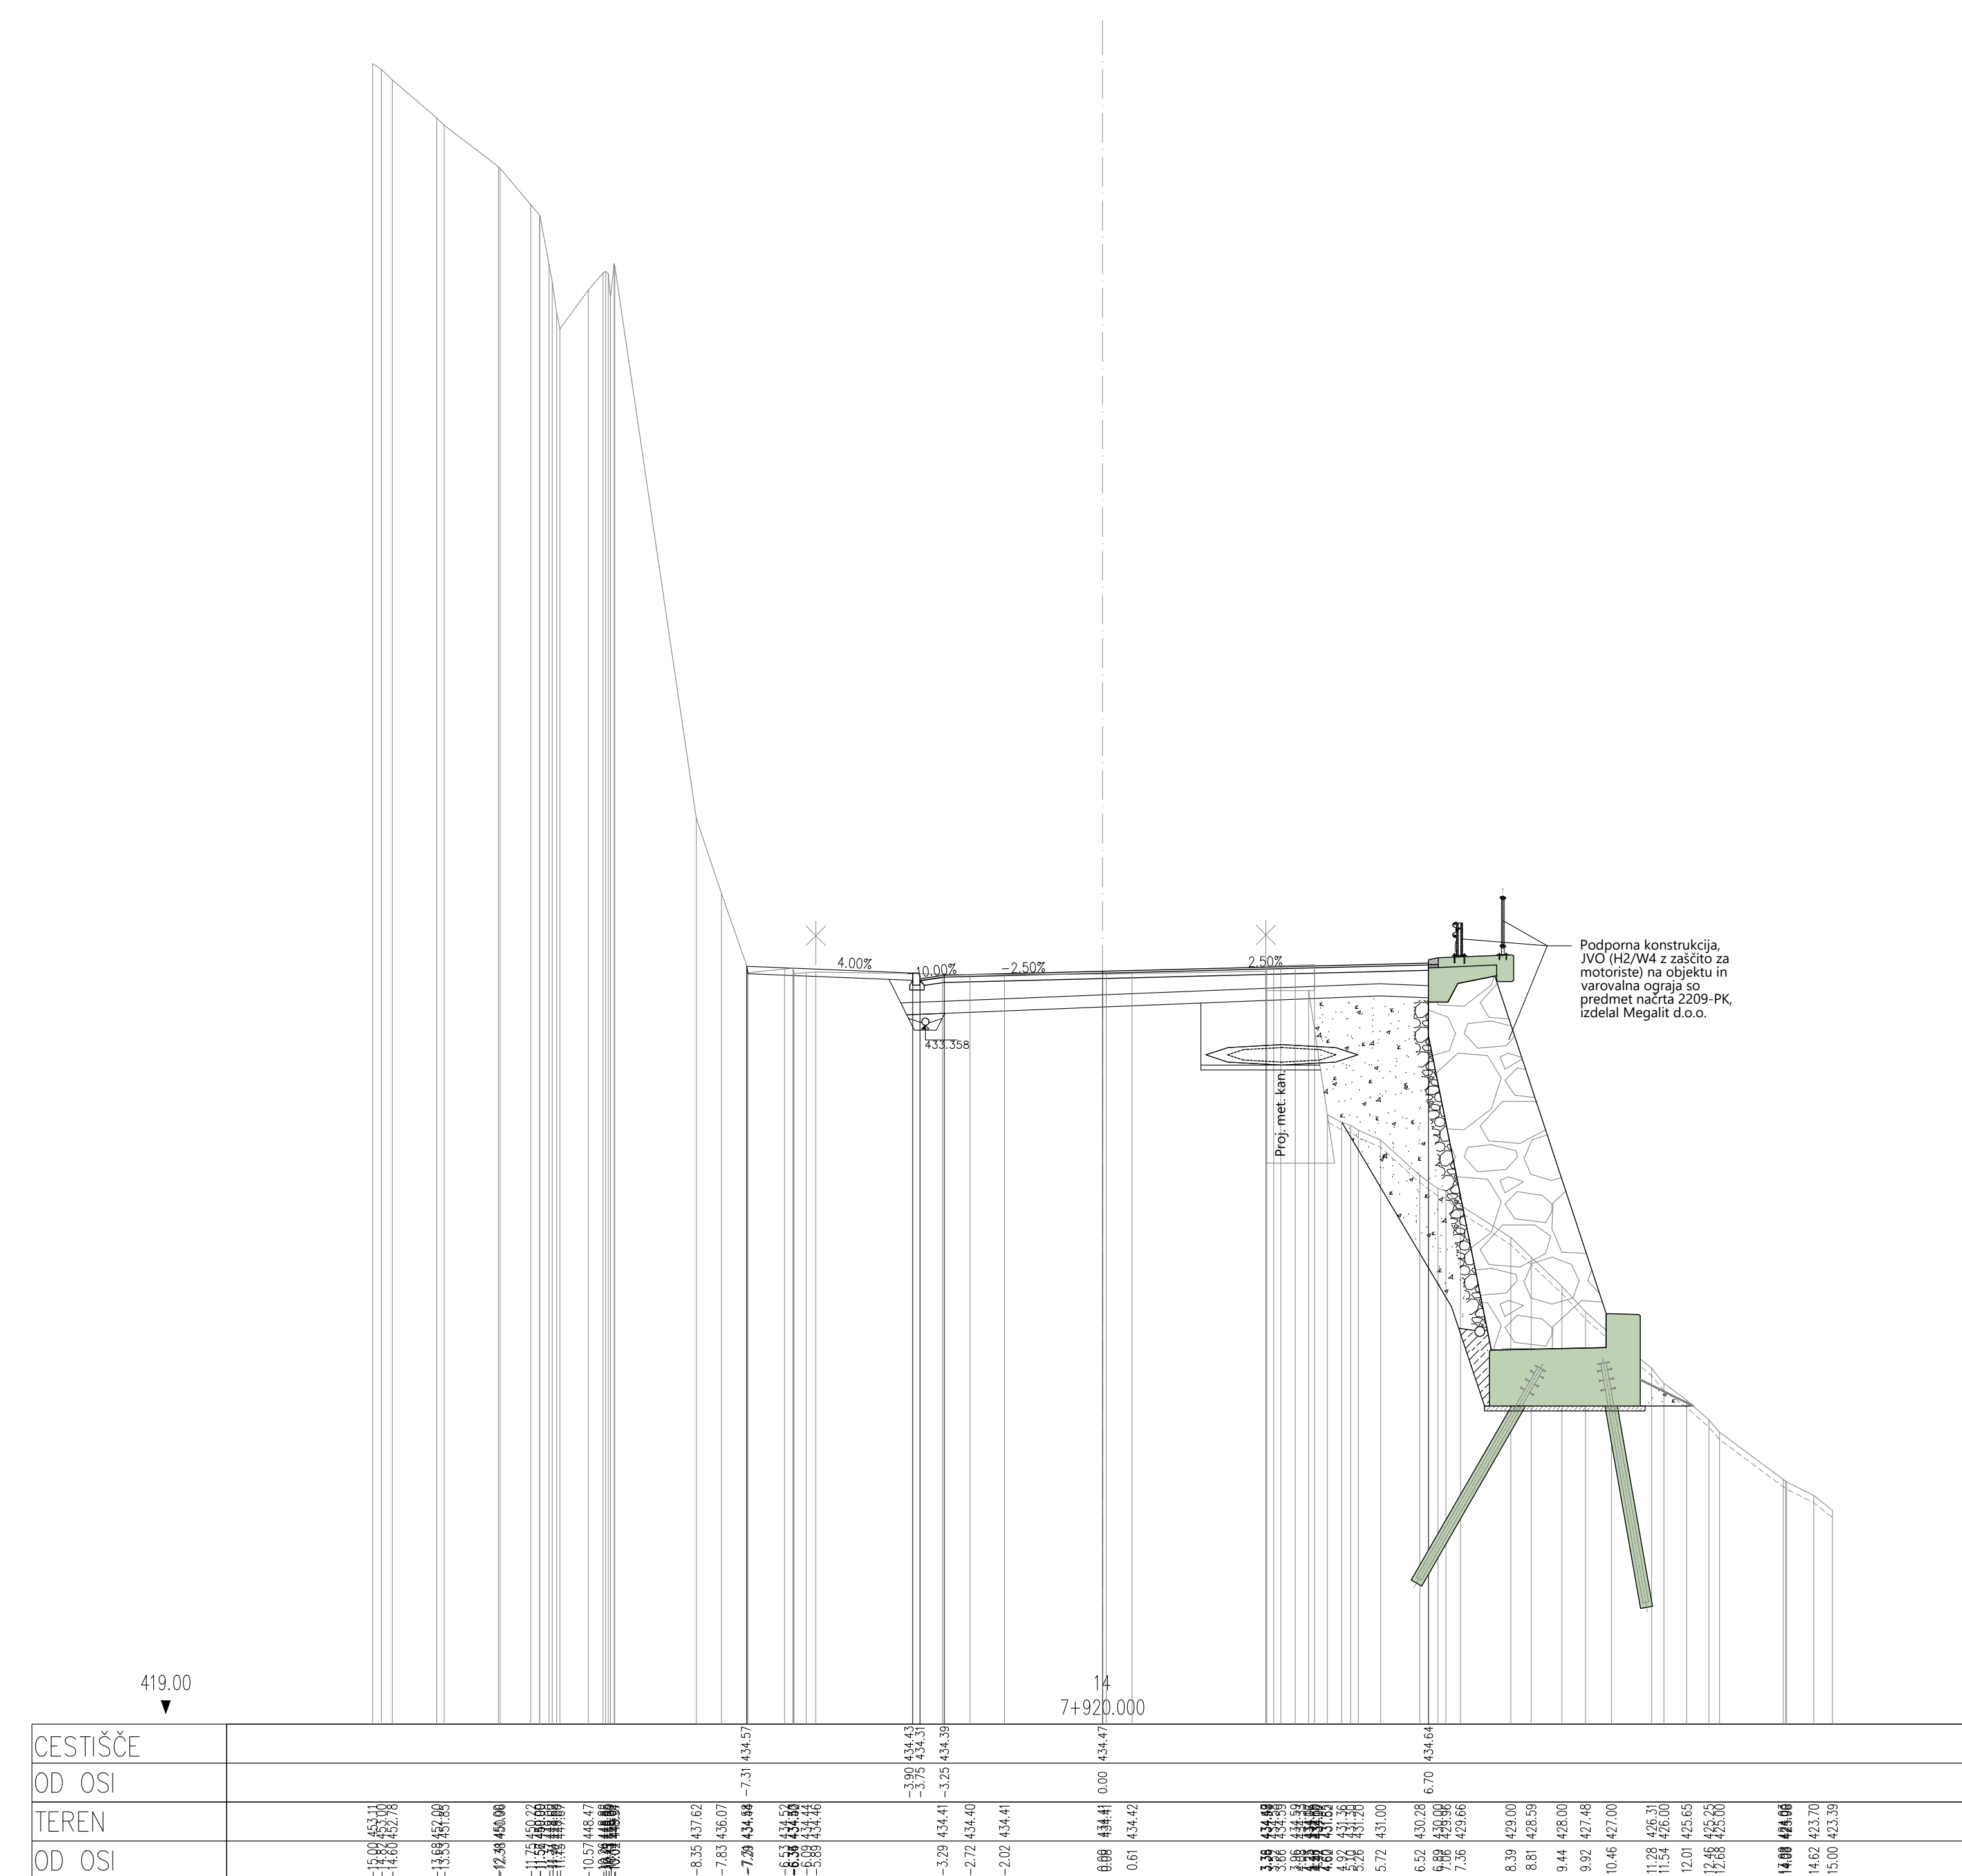
$$V/S=841/1189 \text{ (1.00 m}^2\text{)}$$



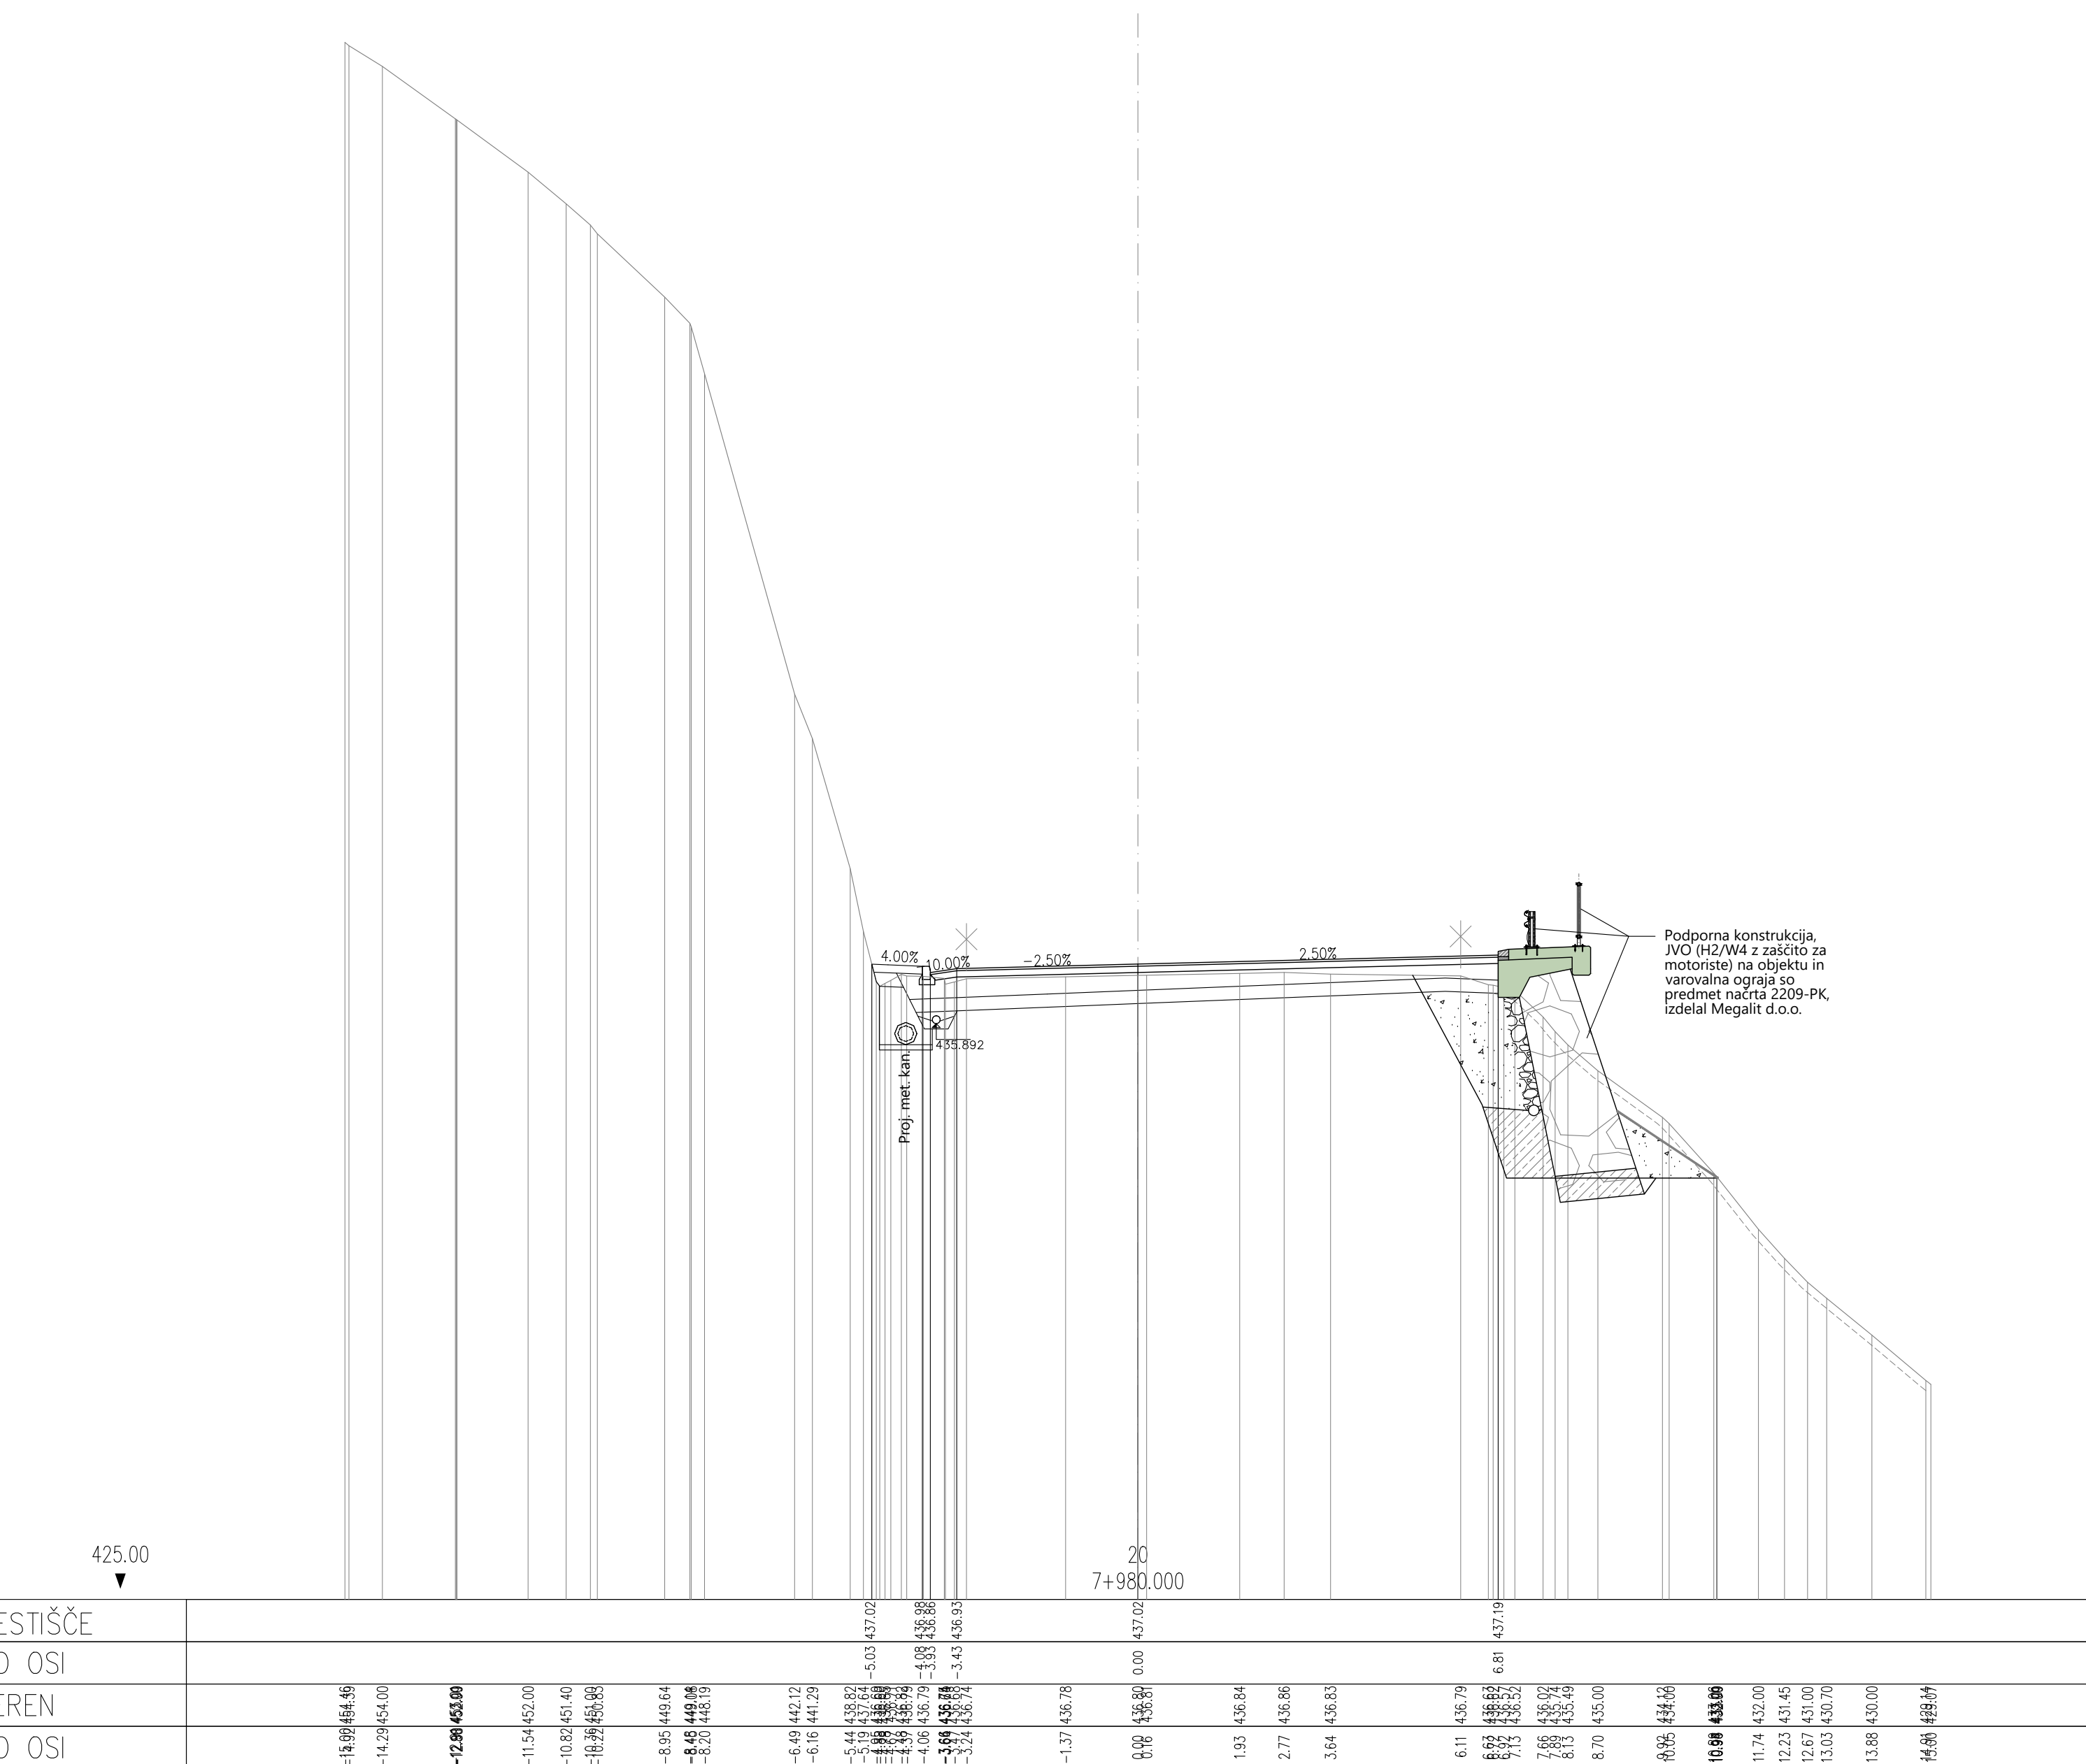
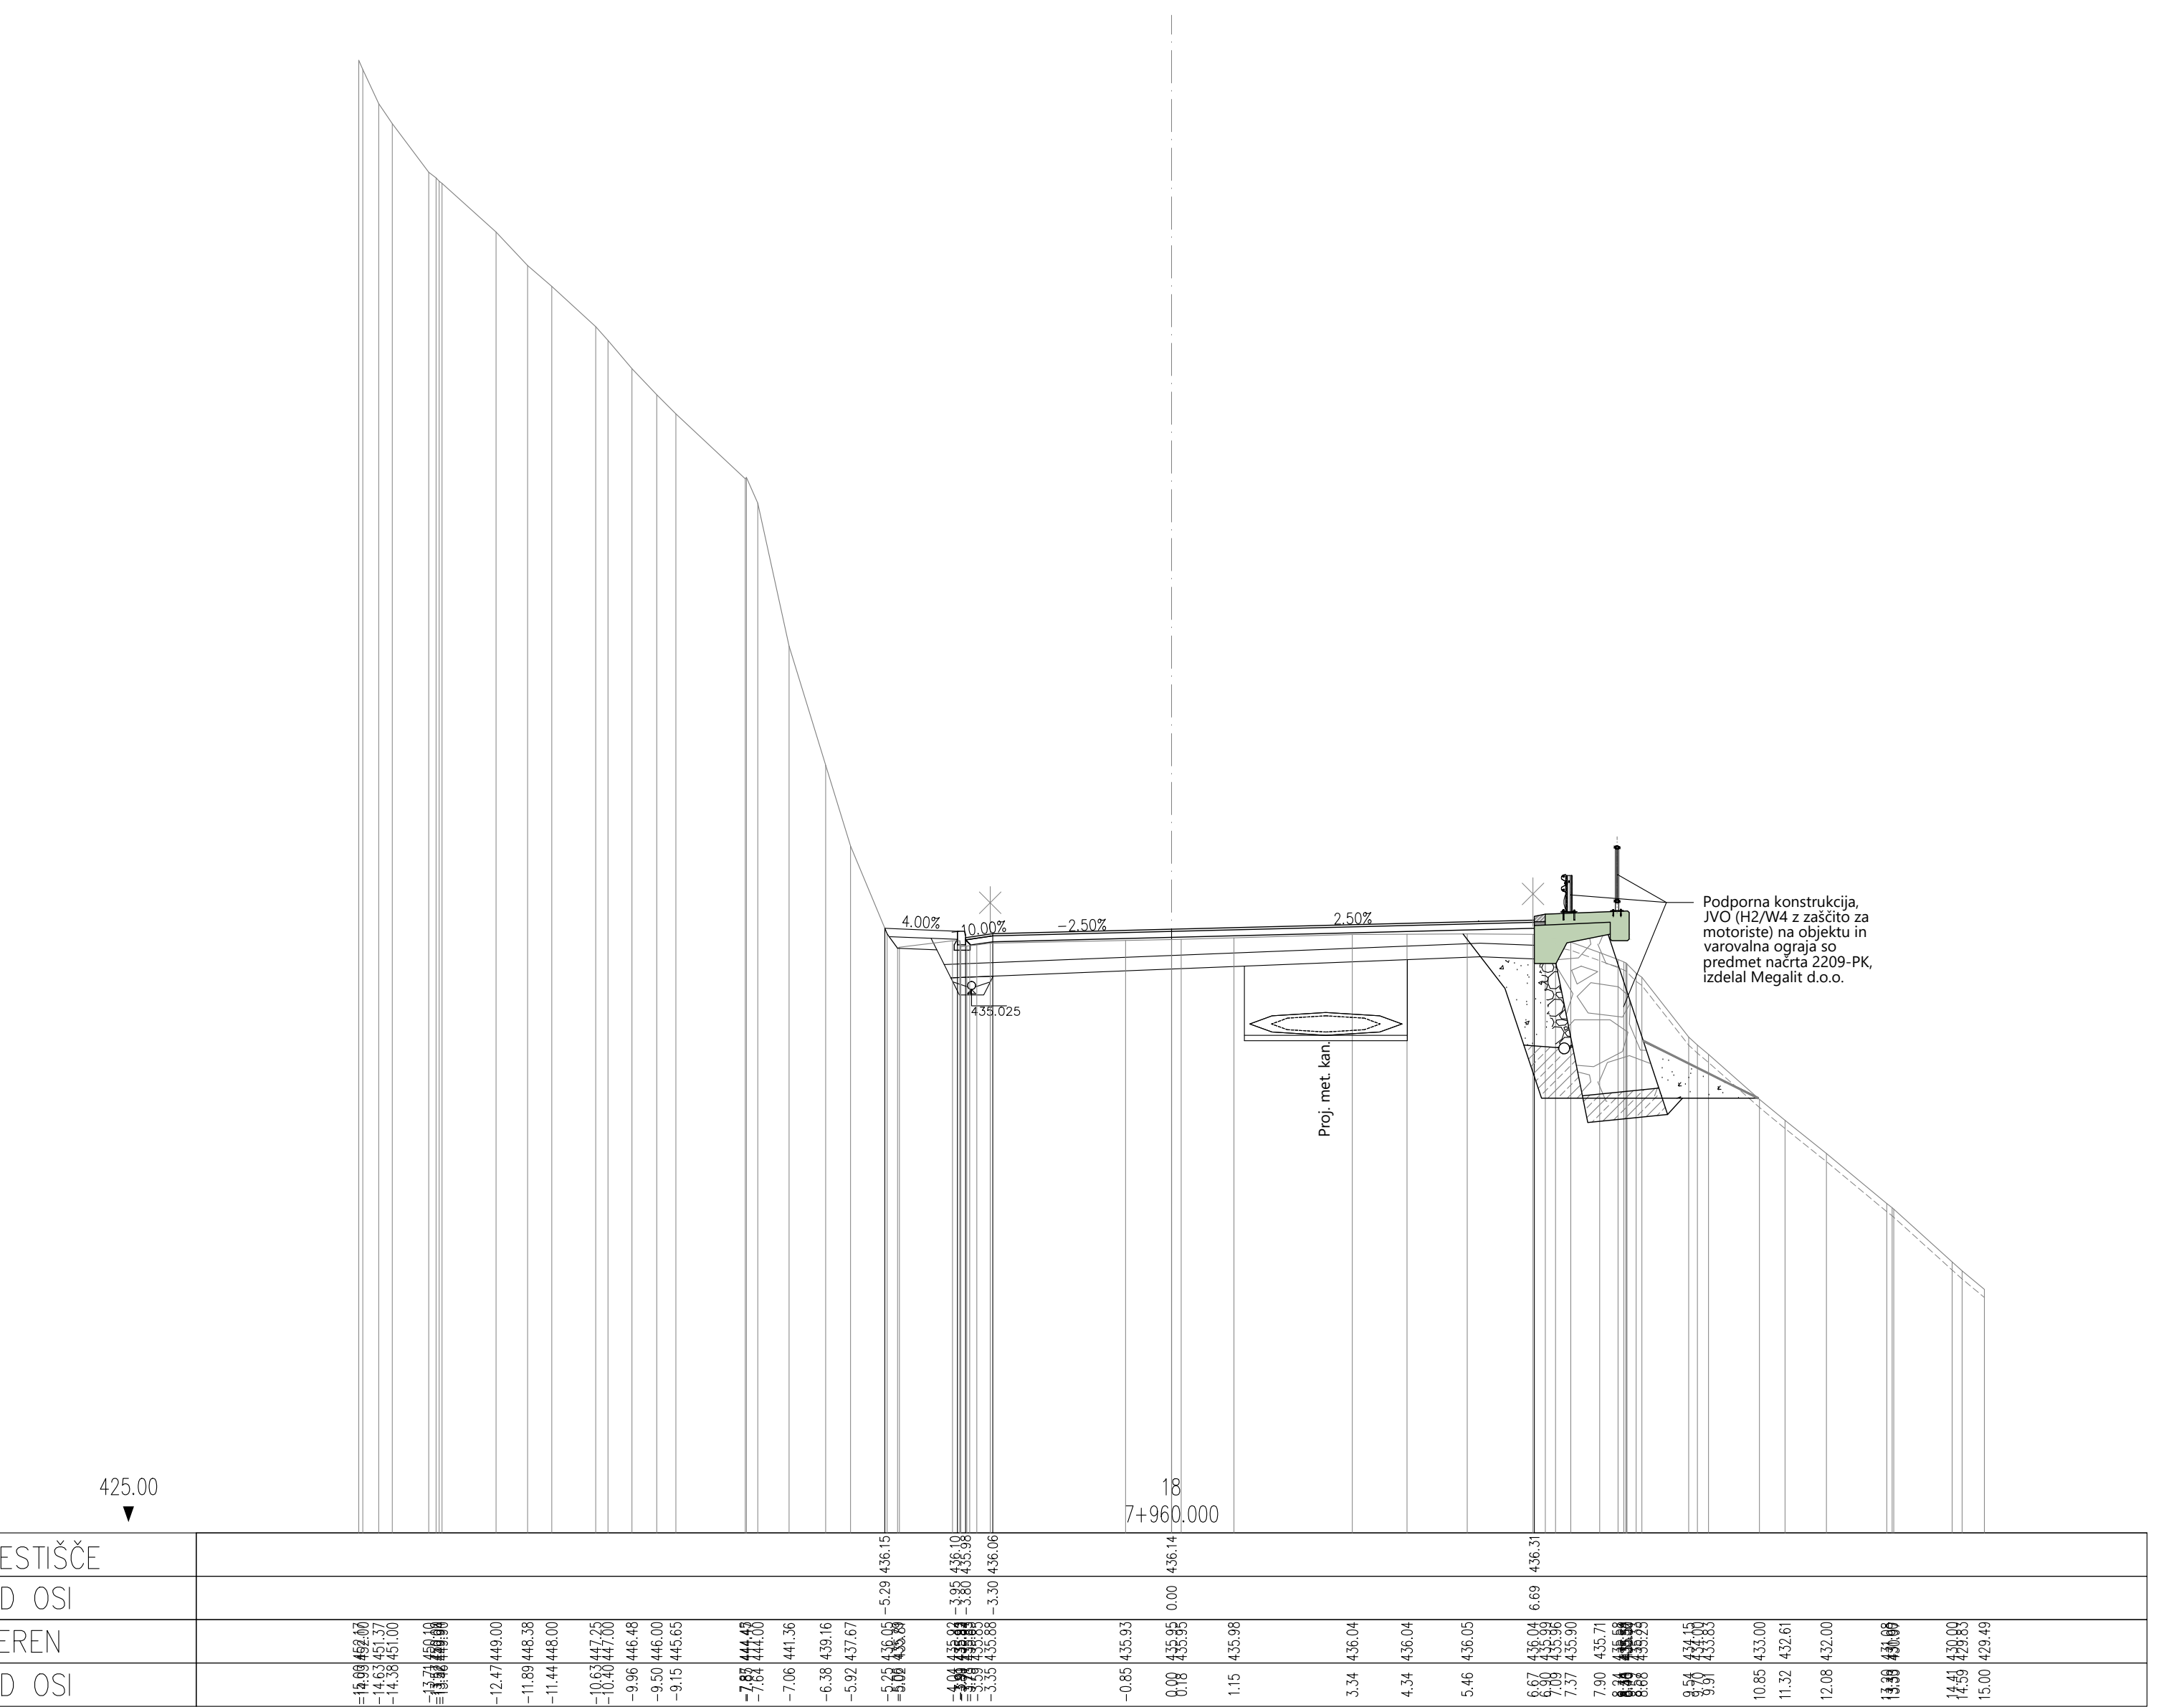

$$V/S=841/1189 \text{ (1.00 m}^3\text{)}$$

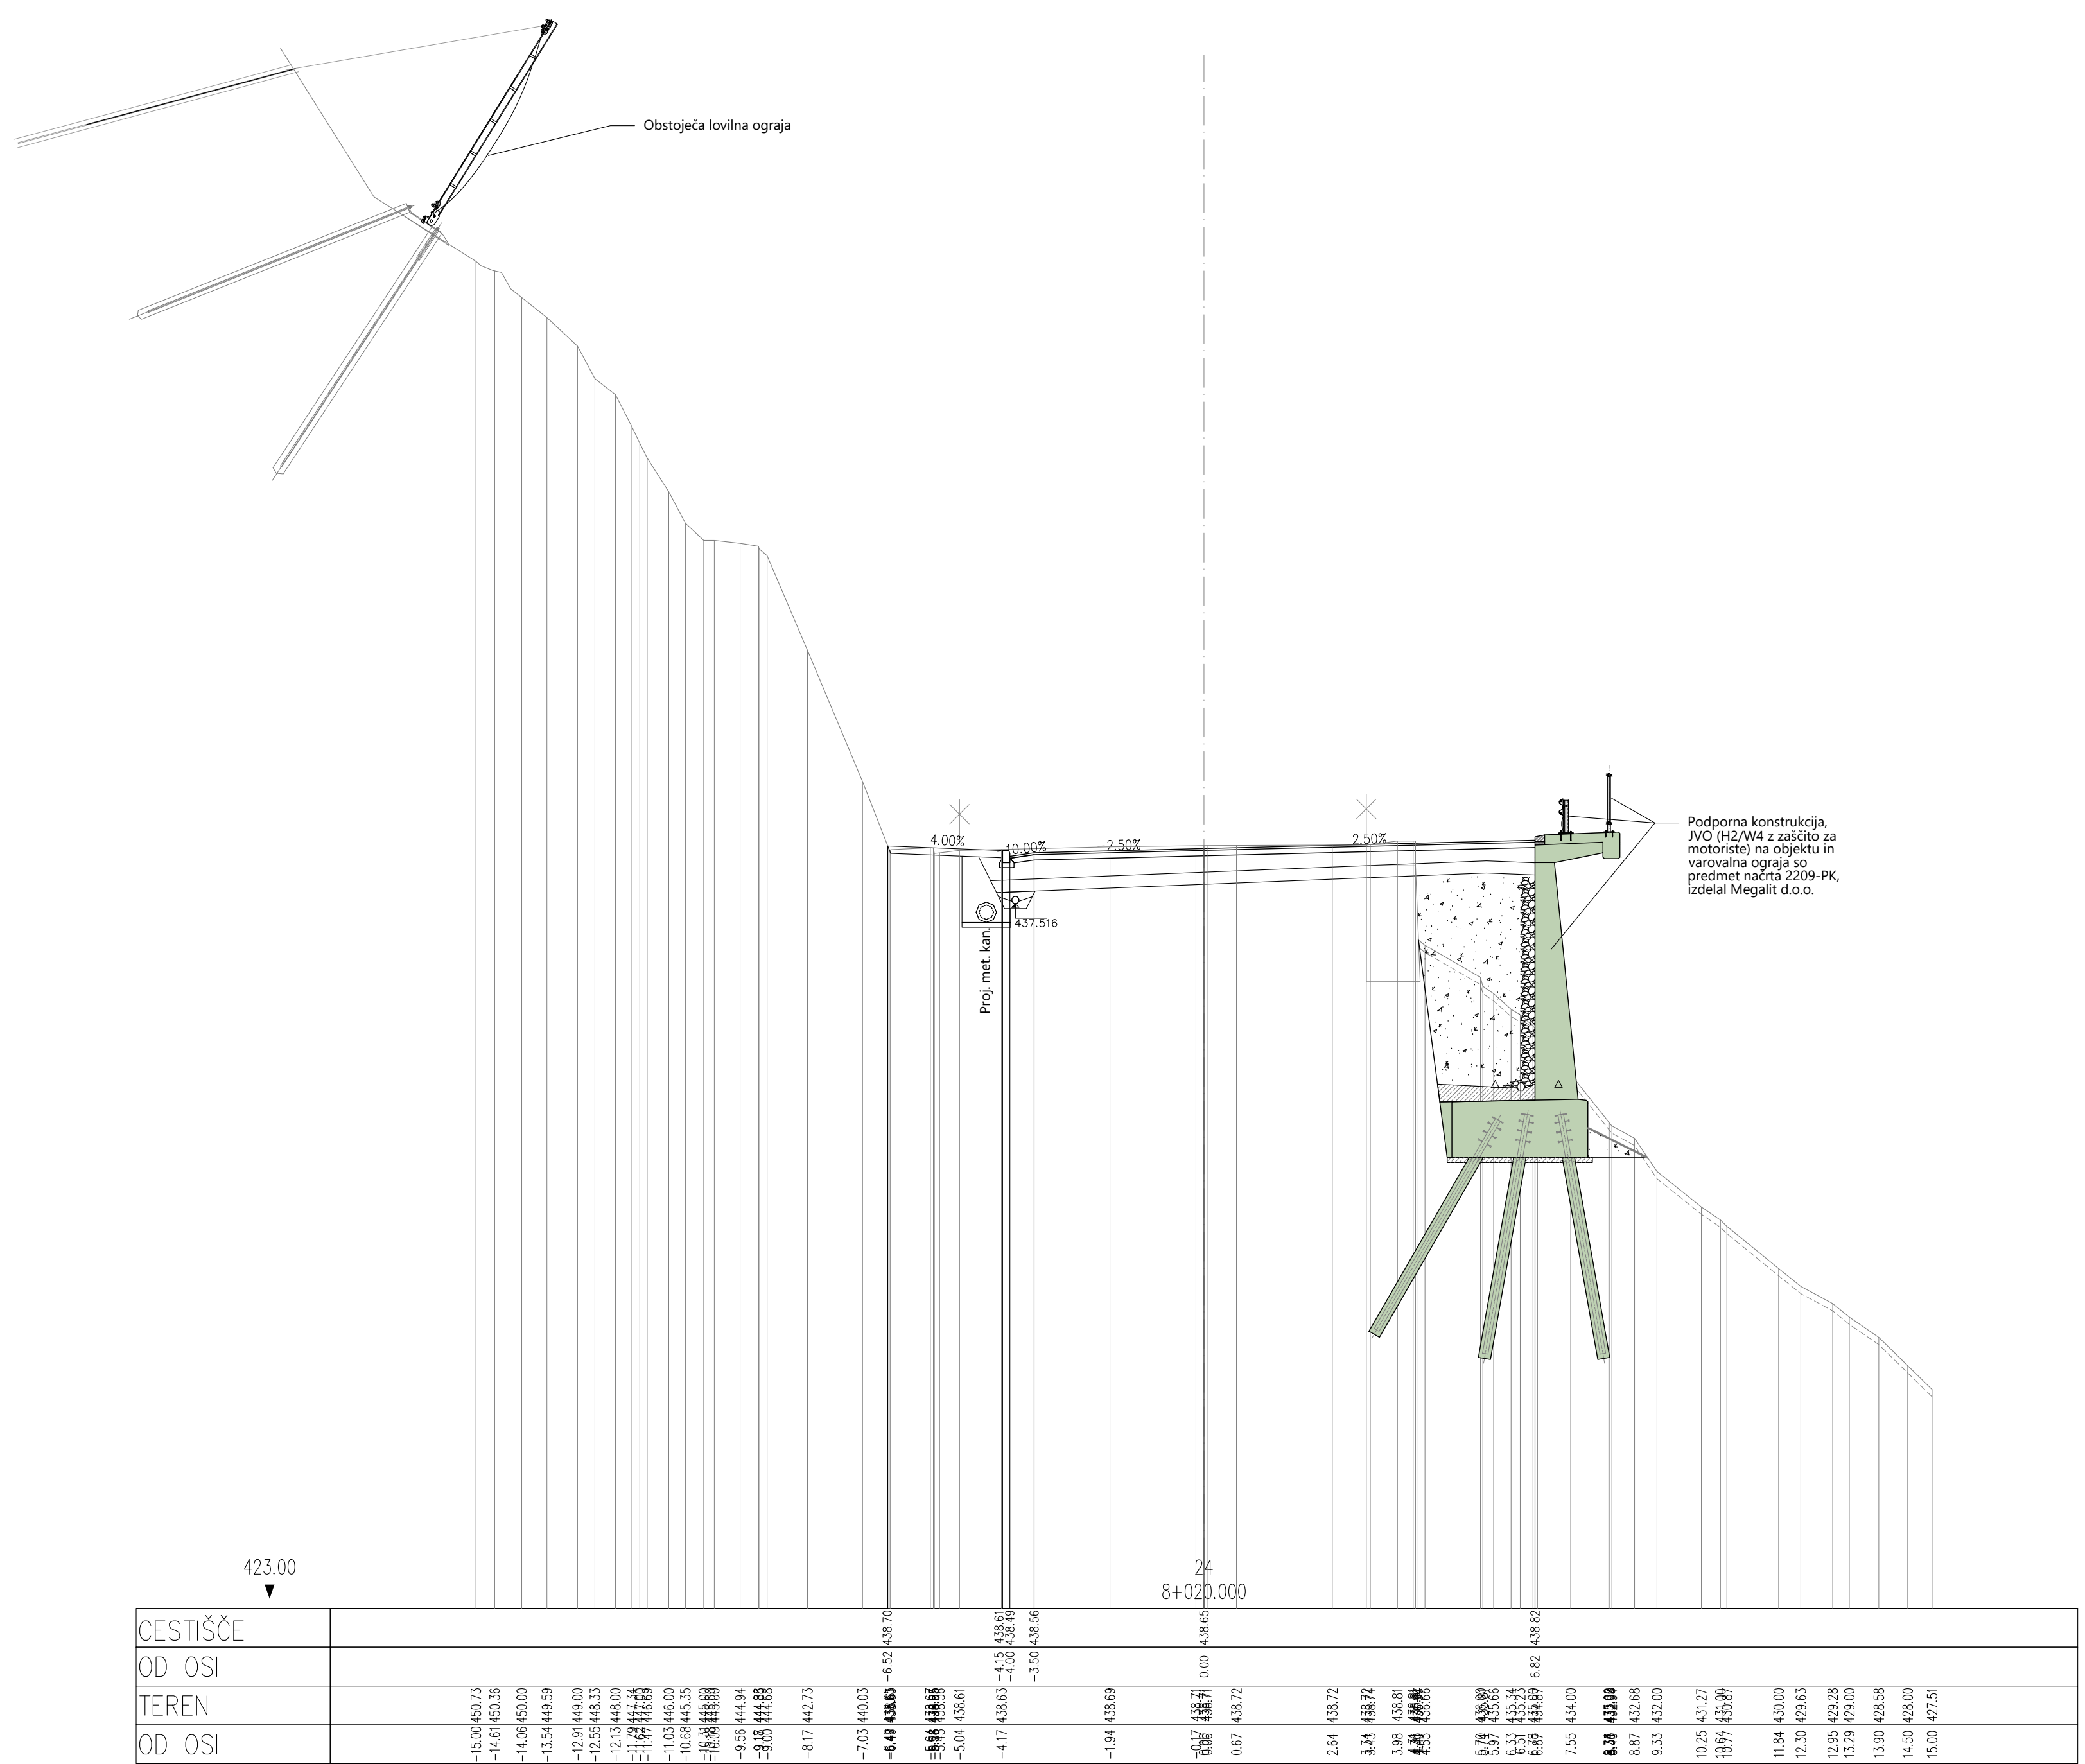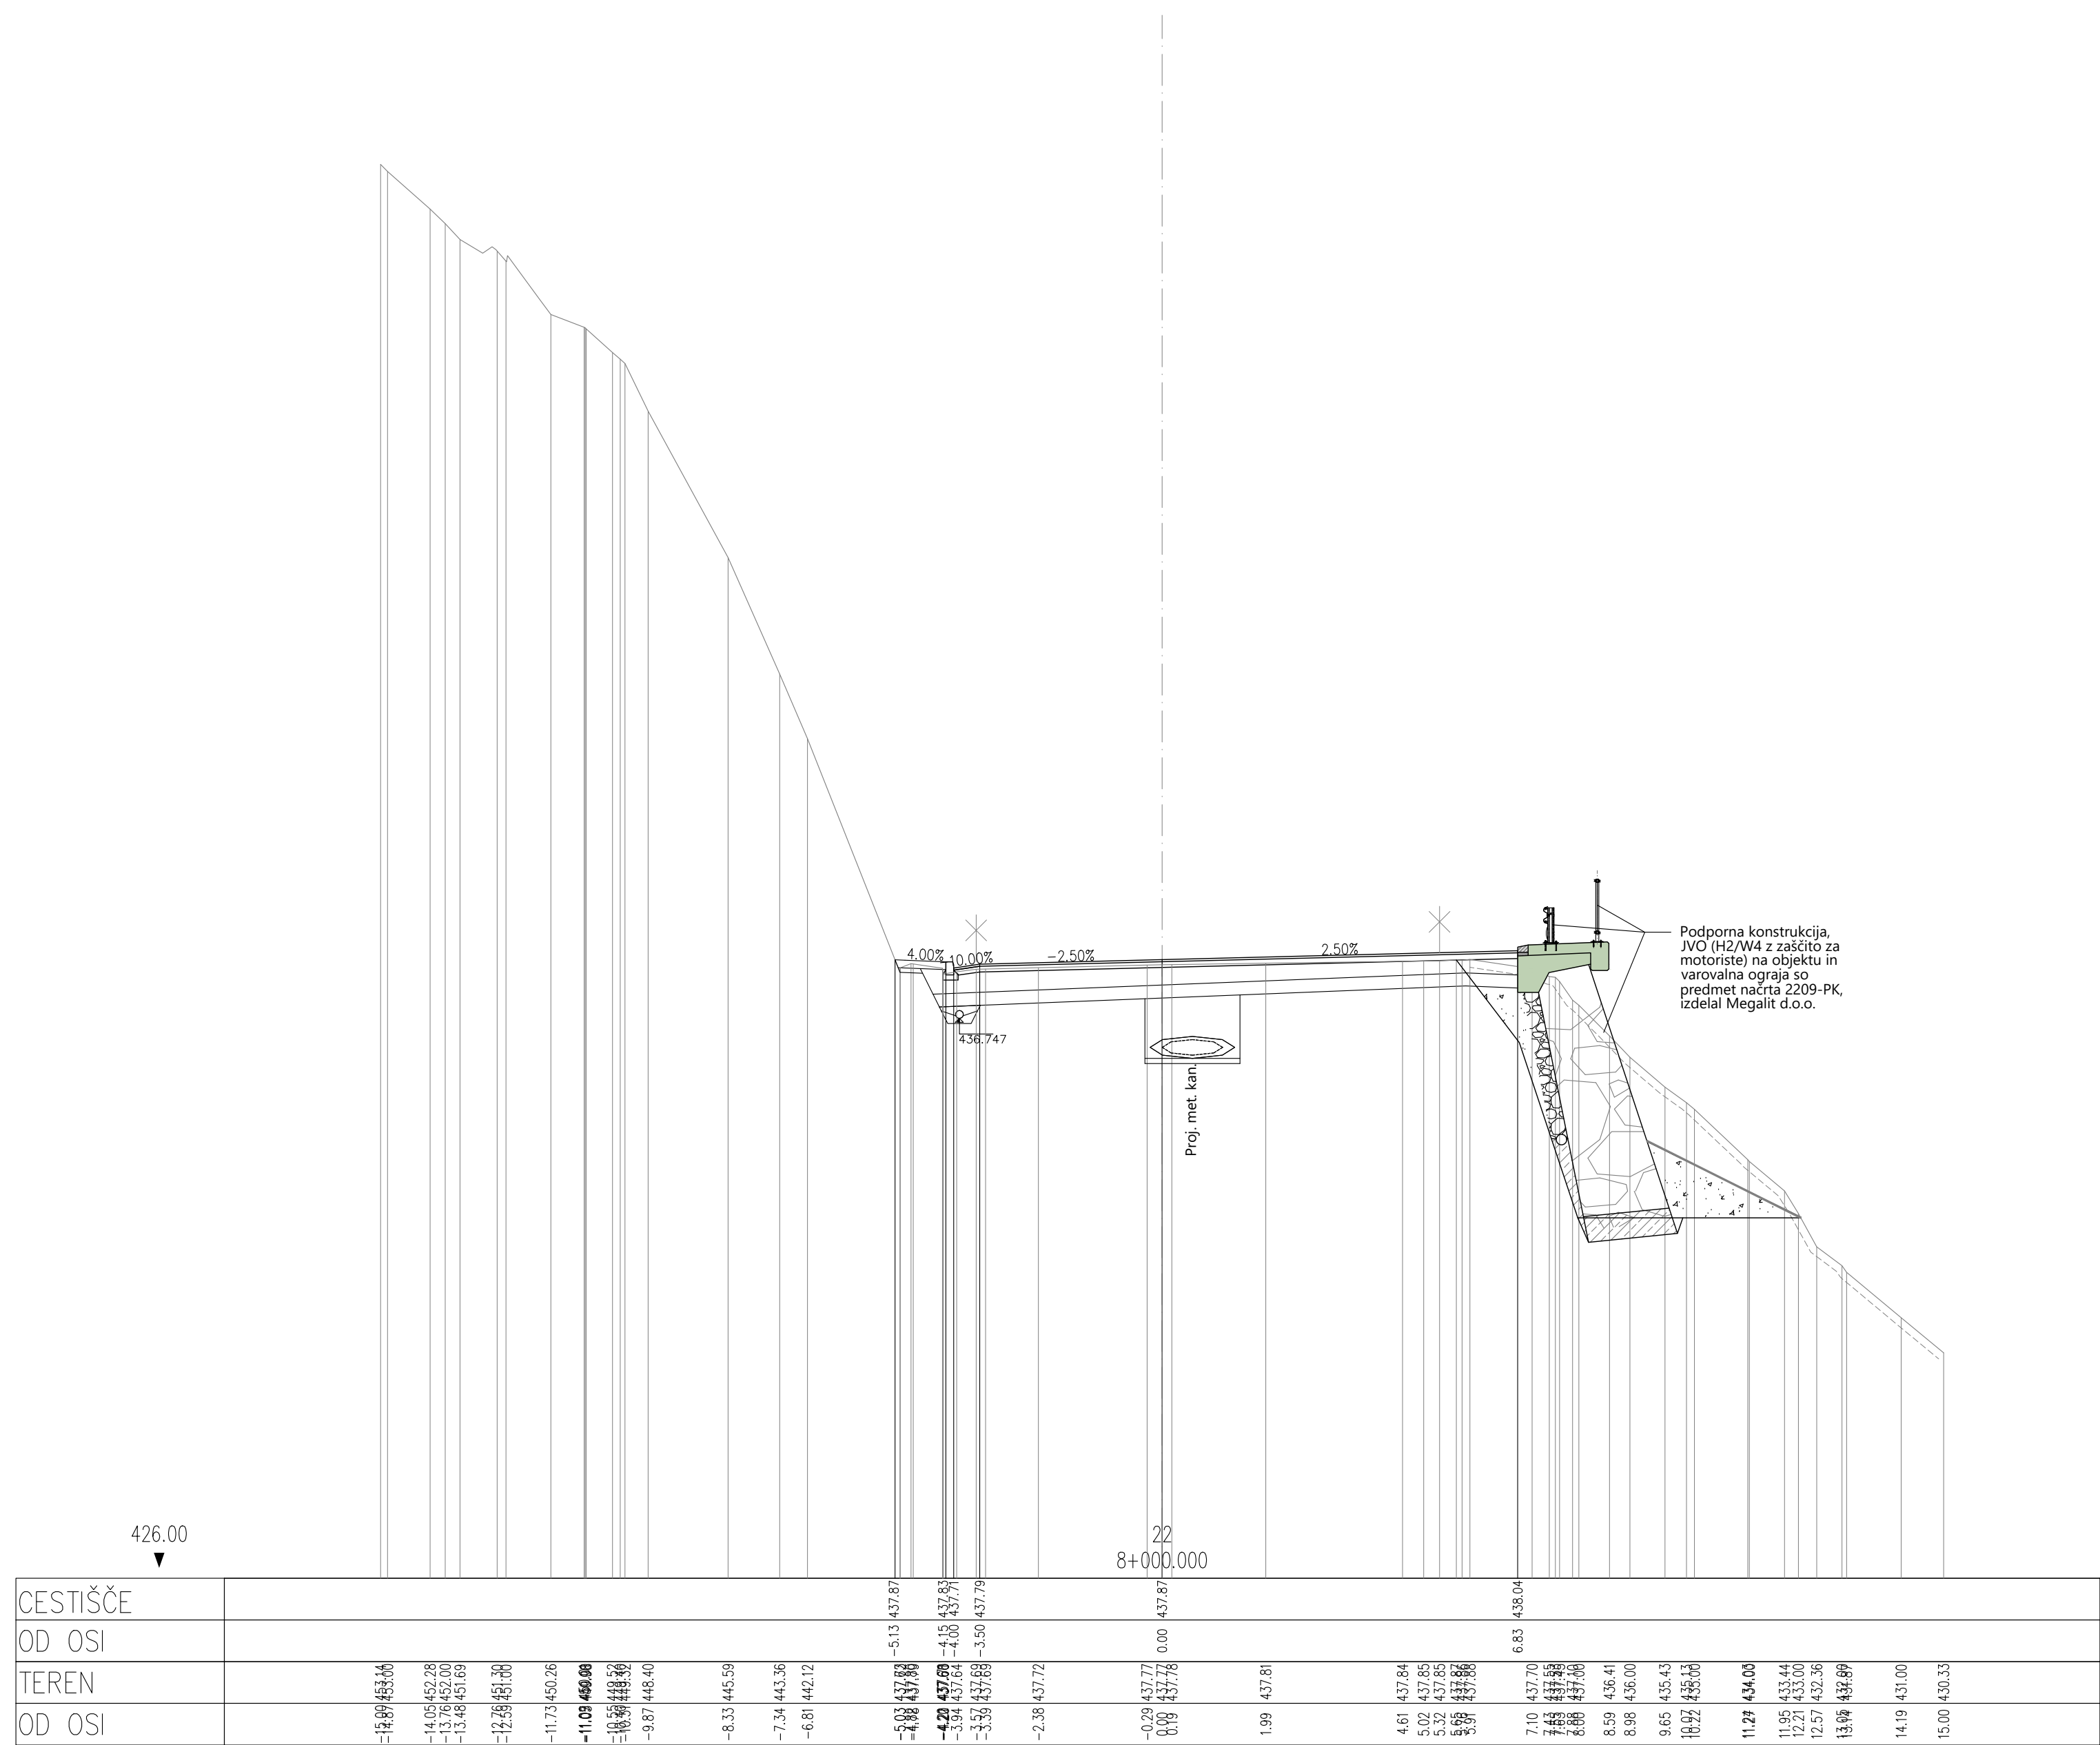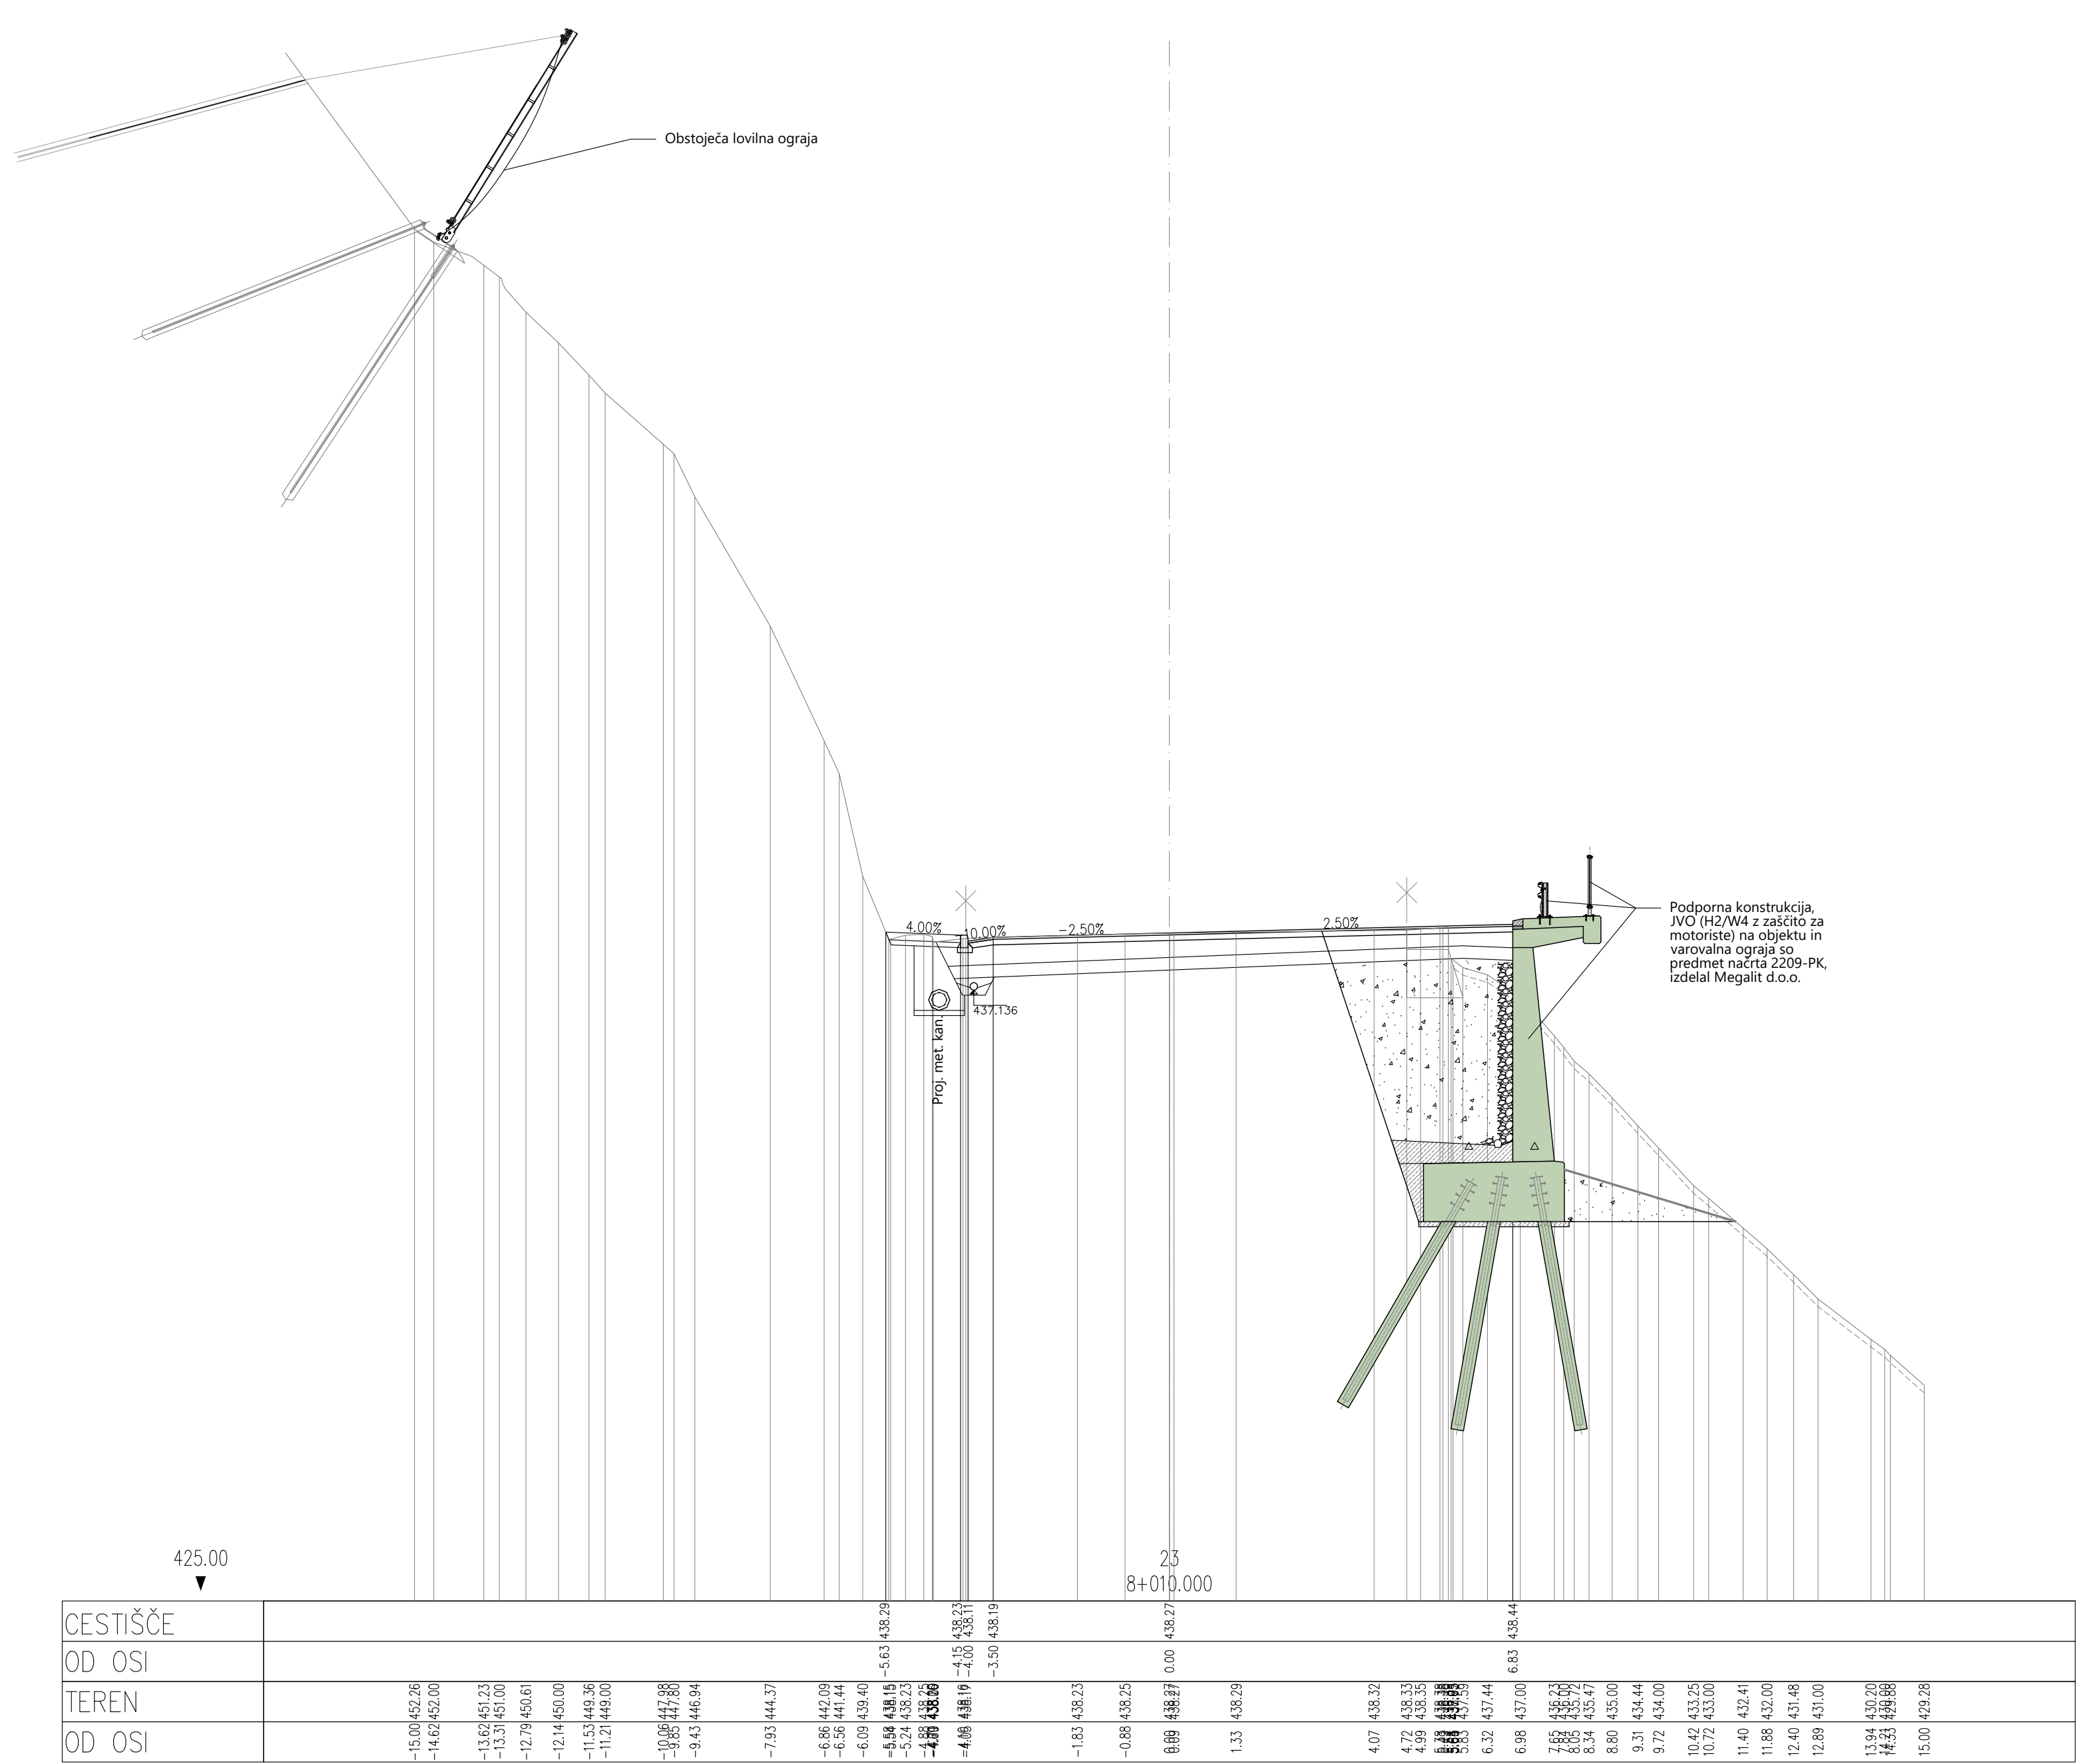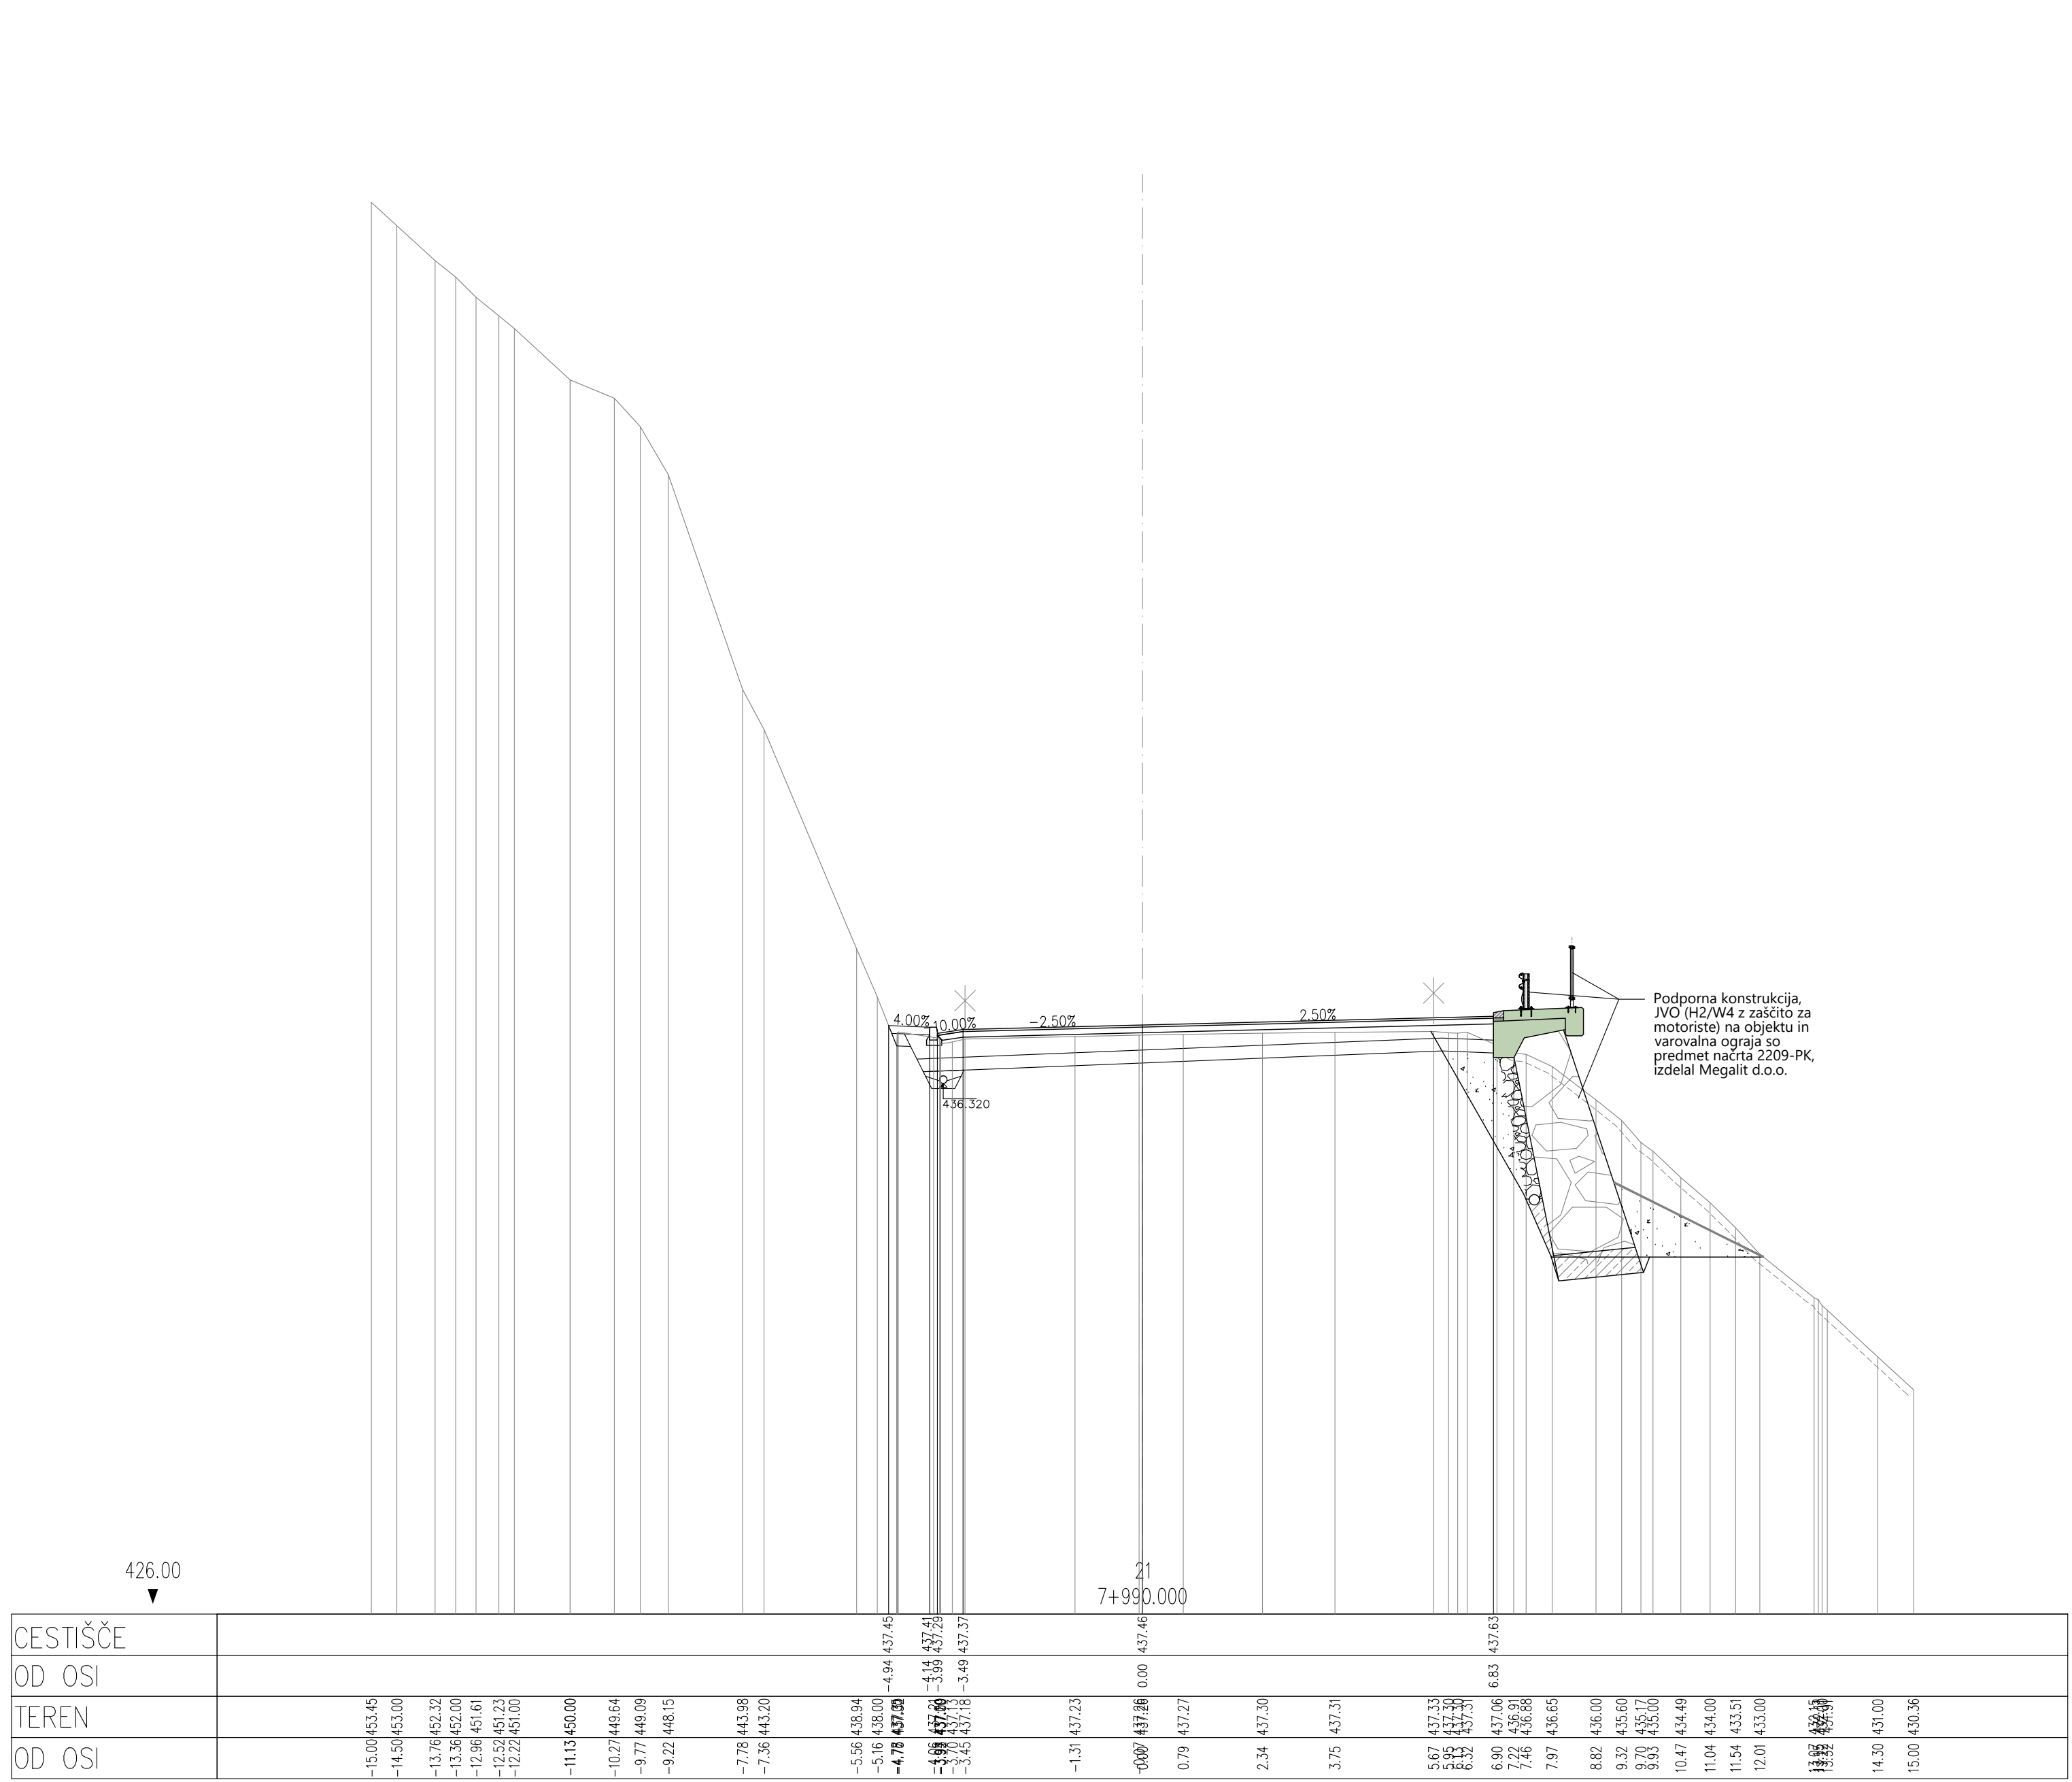



avtorizacija	gov. upravičenje	datum	priloga
izdelal projektant		Navedba:	
JV inženirsko biro. & PROINFRA INŽENIRSKO BIRO		REPUBLIKA SLOVENIJA Ministrstvo za infrastrukturo Direkcija RS za infrastrukturo Hajdrihova 2a, 1000 Ljubljana	
Projekant račna:		Navedba gradnje:	
PROINFRA INŽENIRSKO BIRO		Sanacija zidov, brešin in rekonstrukcija ceste G2-102/1034 Sp. idrija - Godovič od km 7,800 do km 8,280	
Vredn. projekta:		G-3456	
Vredn. račna:		G-2606	
Izdelal:		Prečni prerezi	
2209		Prerez 21-24	
2-NACRT S PODROČJA GRADNENJA 2/2 Načrt rekonstrukcije ceste		Prerez 21-24	
Pr. projekta:		Pr. projekta:	
2209		201-CES	
Pr. izdaja:		Pr. izdaja:	
Arhivna R.:		Priloga za črtno kodo:	
1034		0099.00	
0099.00		004.2101	
004.2101		G.132.6	
G.132.6			

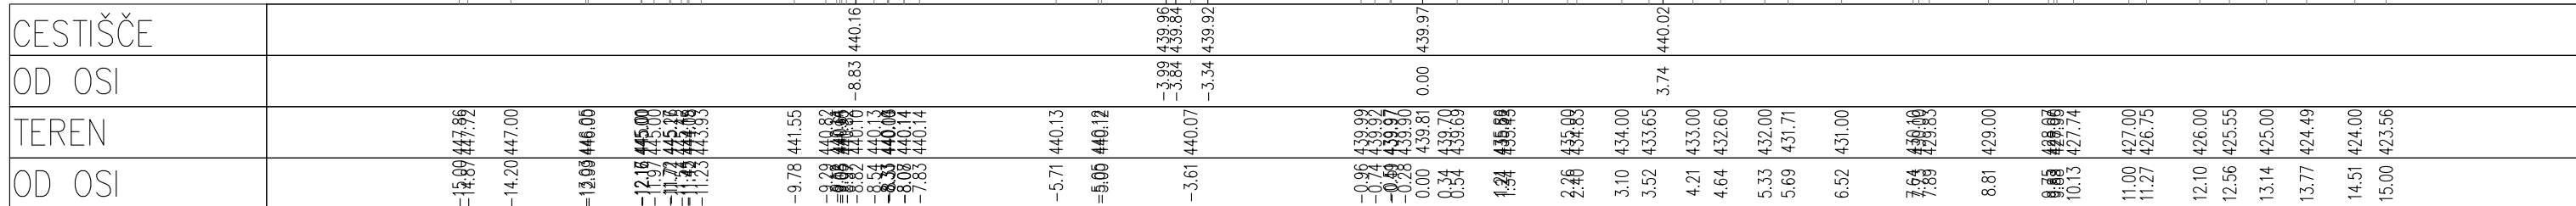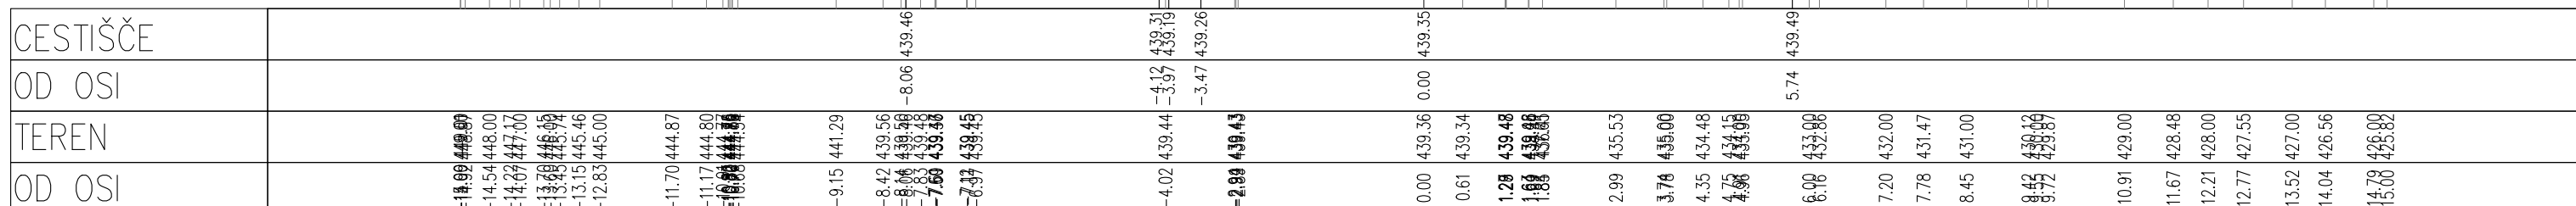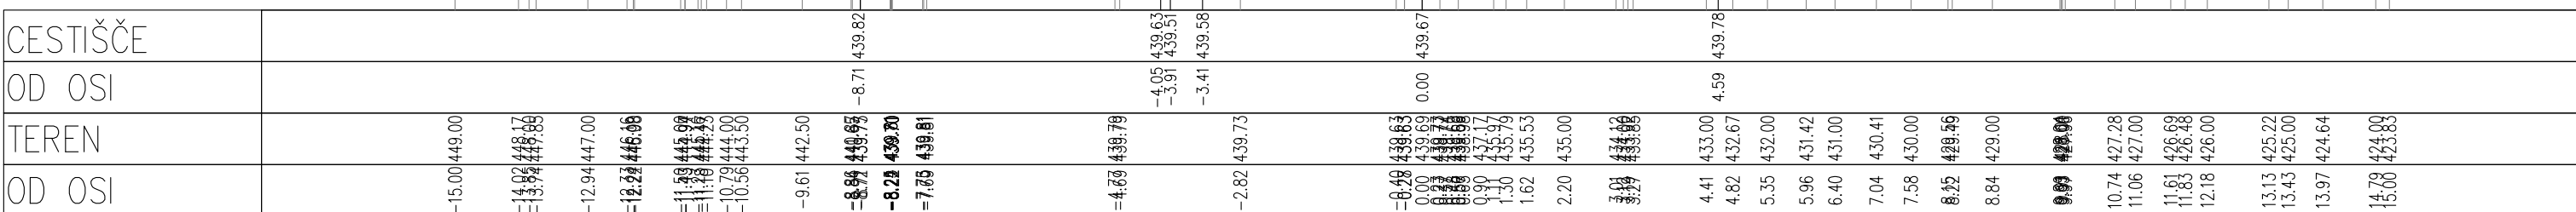
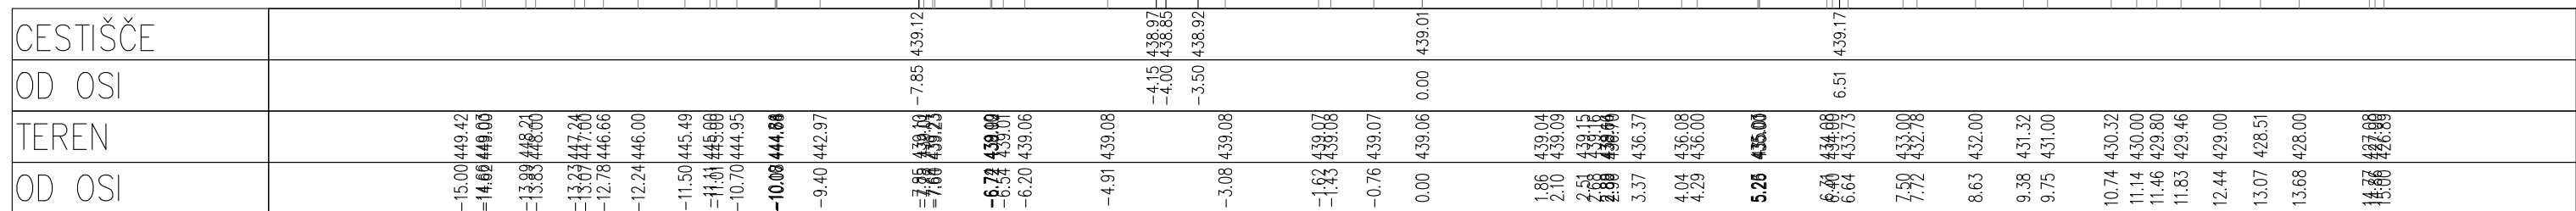






Vrednoti projektant:		Naziv:	
		 REPUBLIKA SLOVENIJA Ministrstvo za infrastrukturo Direkcija RS za infrastrukturo Hajdrihova 2a, 1000 Ljubljana	
Vrednoti izvajalca:		Navedi gradivo:	
		Sanacija zidov, brežin in rekonstrukcija ceste G2-102/1034 SP. Idrija - Godovci od km 7,65 do km 8,280	
Vredno projekta:	PI Matevž Krač, univ. dipl. inž. grad.	G-3456	Lokacija (prijavi priključek):
Vredno načrta:	PI Aljaž Vesenjak, dipl.inž.grad.	G-2606	
Vredno izvajalca:	Marko Bašadur, dipl. inž. prom.	-	
2. NAČRT S POMOČJO GRADNENIŠKEGA ZVEZA REKONSTRUKCIJE CEST			
8. projekta:	2209 Datum: september 2025 (po rečenici)	Št. navede:	201-CES Št. lista: 8.7
Št. izdajka:	Arhivna št. /	Kaziv / dopisil:	Sila revid:
Prejeto za Odbor izdaje:			
1034	0099.00	004.2101	G.13.72

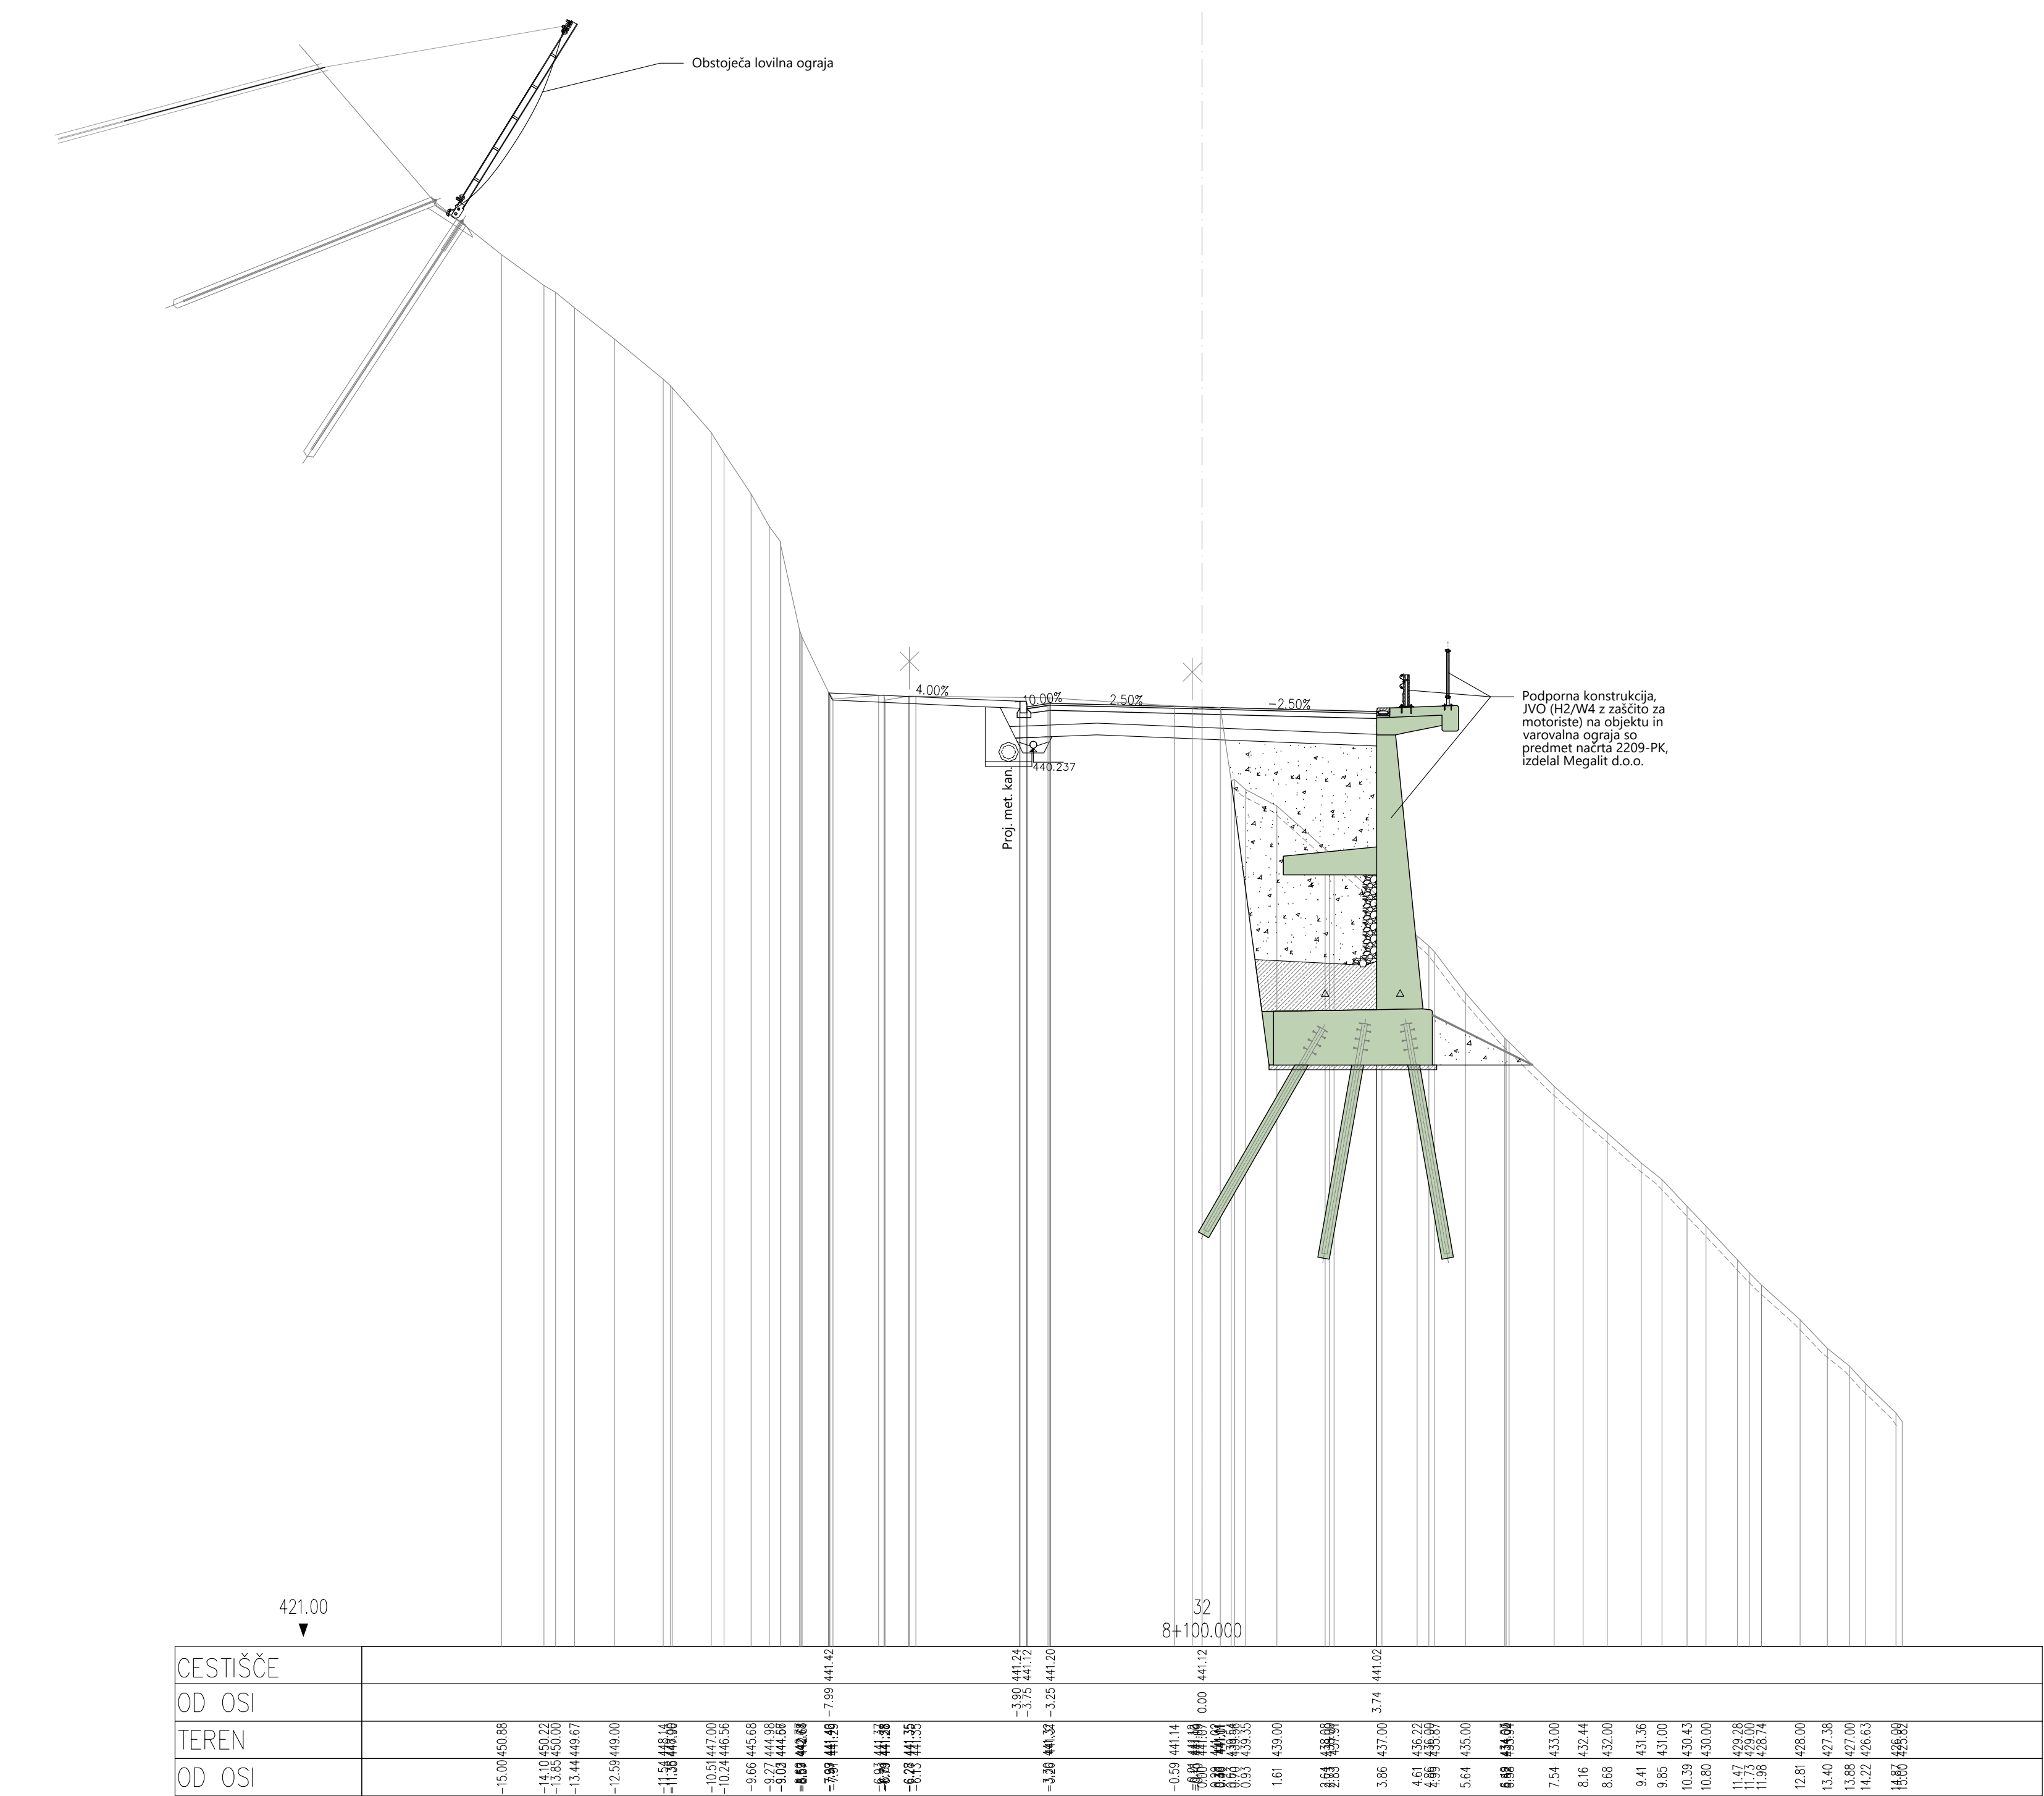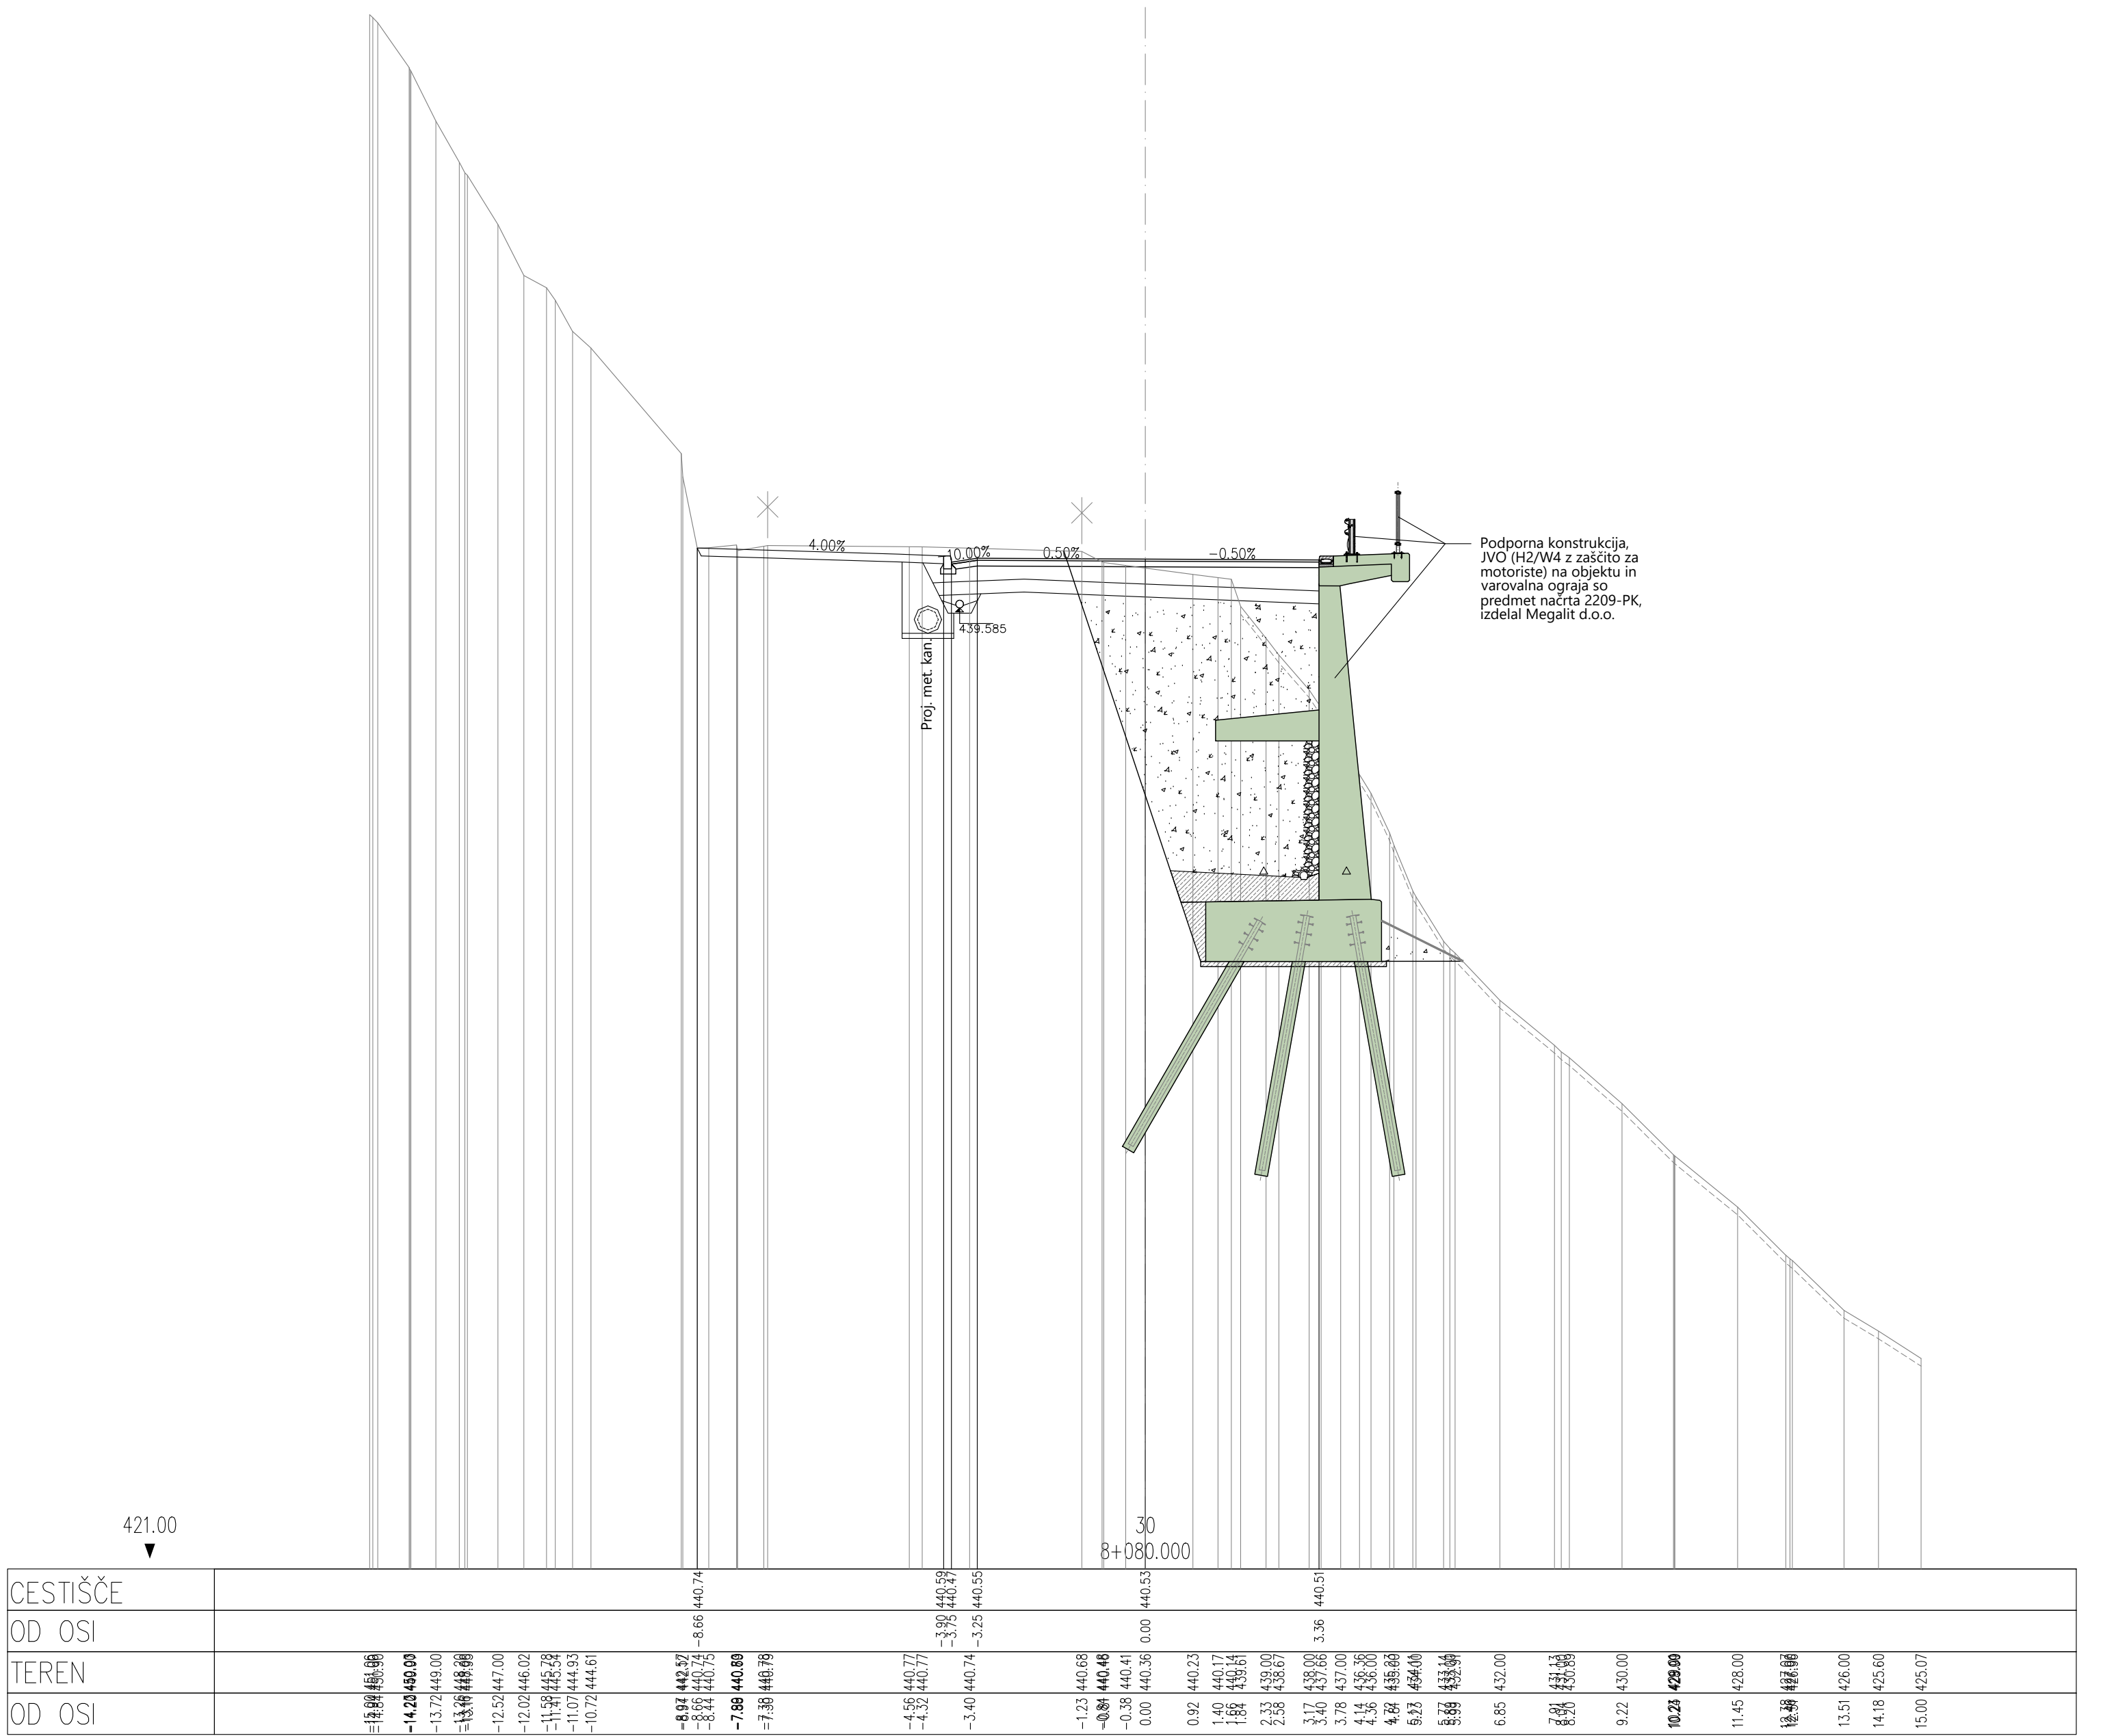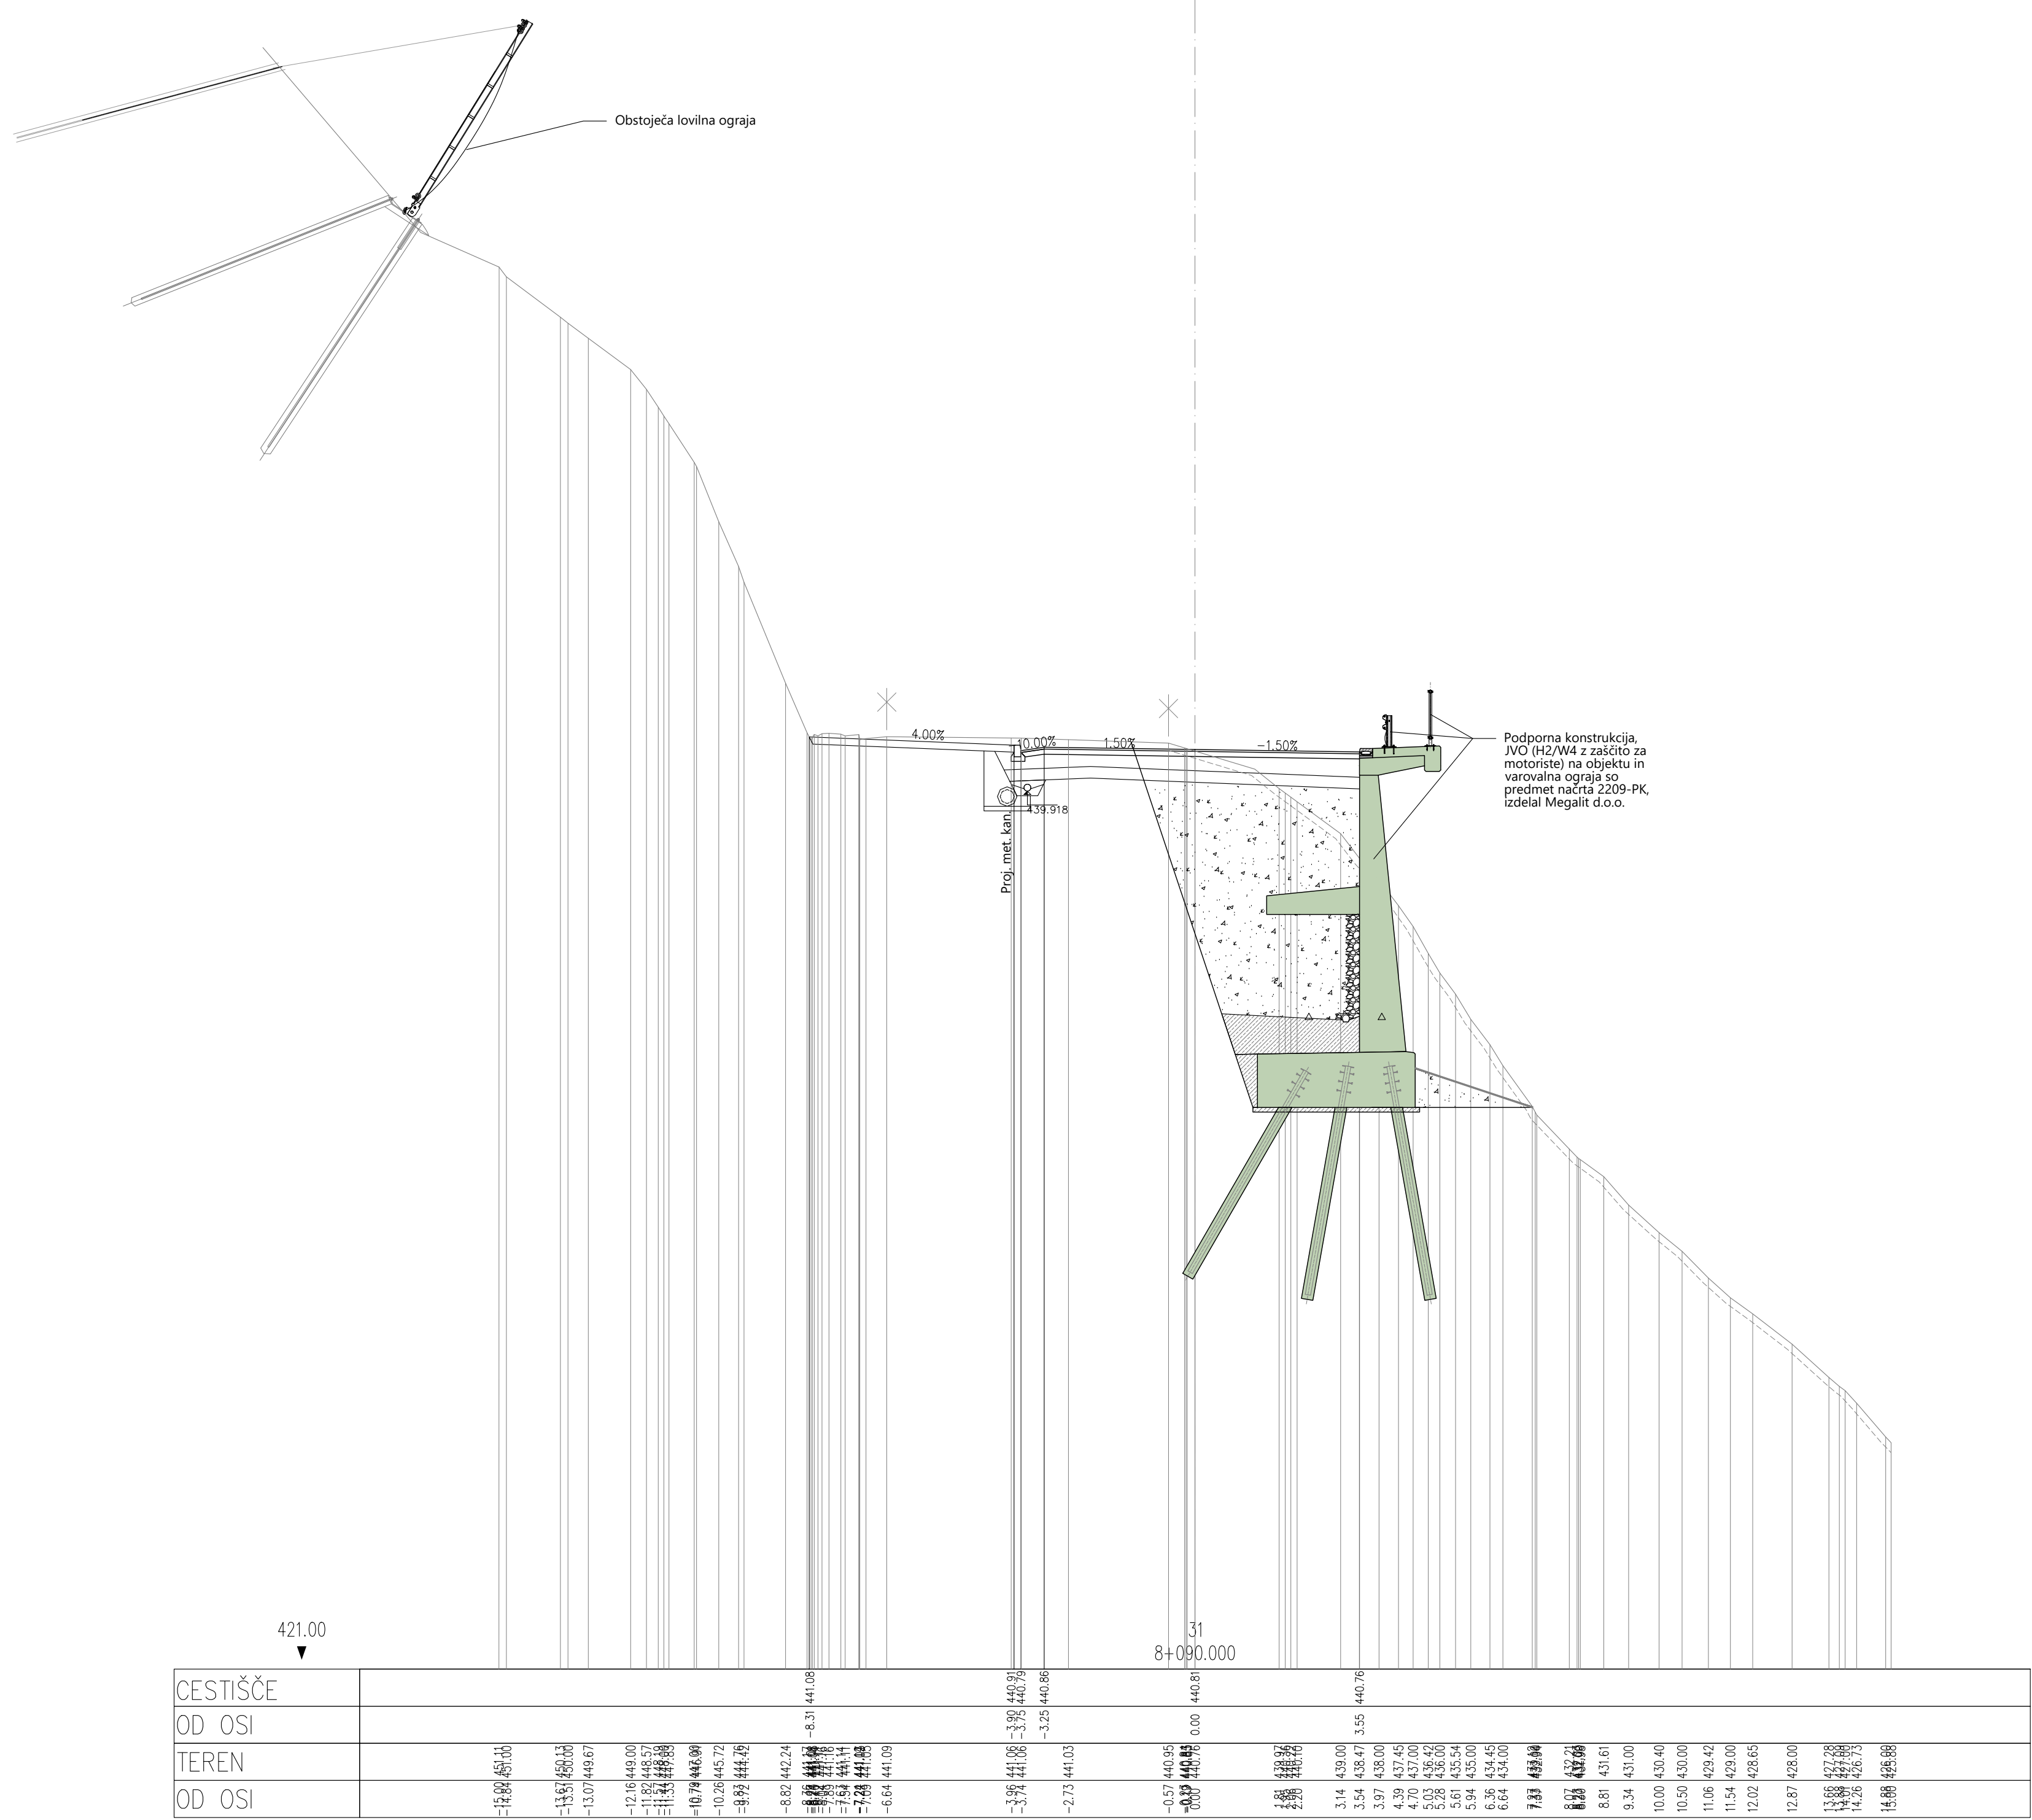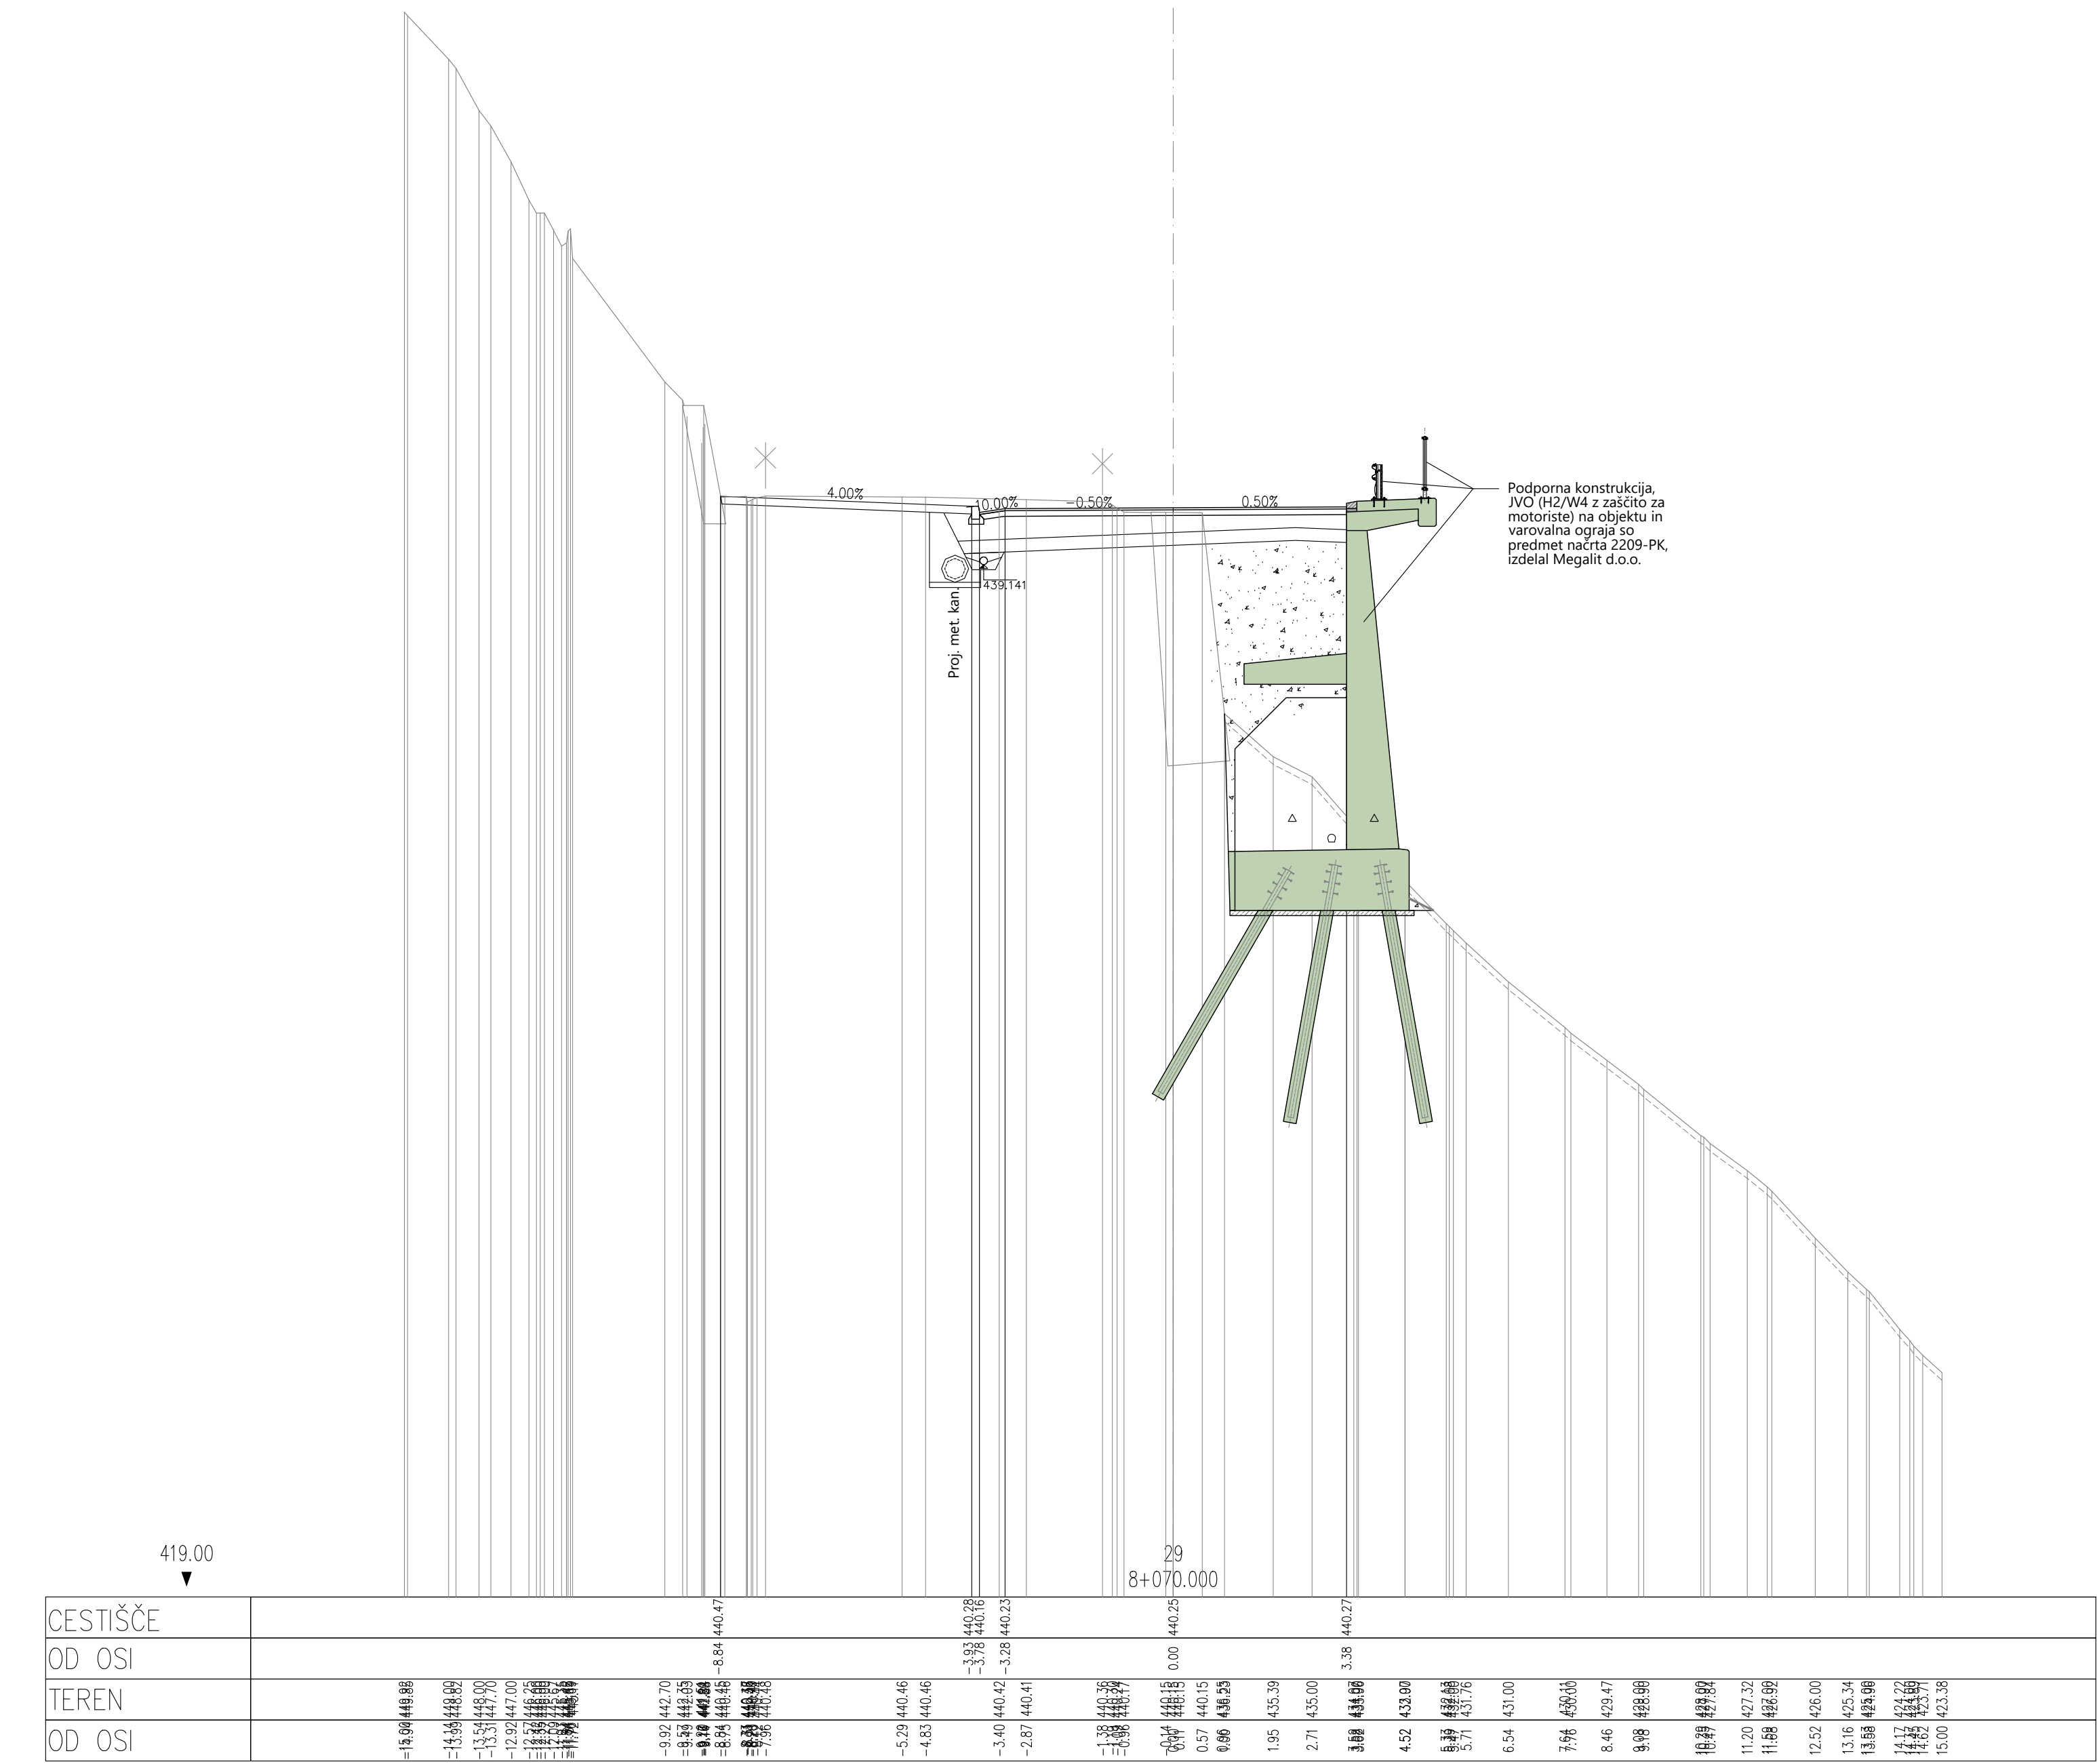



avtorizacija	100 avtorizacija	datum	priloga
izvedba projekta		naziv dela	
JV inženirsko biro. & PROINFRA INŽENIRSKO BIRO		REPUBLIKA SLOVENIJA Ministrstvo za infrastrukturo Direkcija RS za infrastrukturo Hajdrihova 2a, 1000 Ljubljana	
izvajalec načrta		način gradnje	
PI Aljaž Veselj, dipl. inž. grad.		Sanacija zidov, brešin in rekonstrukcija ceste G2-102/1034 Sp. idrija - Godovič od km 7,800 do km 8,280	
vrsta projekta		lokalizacija / grafični prikaz	
PI Aljaž Veselj, dipl. inž. grad.		G-2606	
izoblikoval		Prečni prerezi	
Marko Bašadur, dipl. inž. prom.		Prerezi 29-32	
2-NACRT S PODROČJA GRADNENJA 2/2 Načrt rekonstrukcije ceste		Faza	
2209		P2	
datum		september 2025 (po recenziji)	
2. izdaja		201-CES	
Arhivna št.		Priloga za Orodje	
0099.00		004.2101	
004.2101		G.132.8	

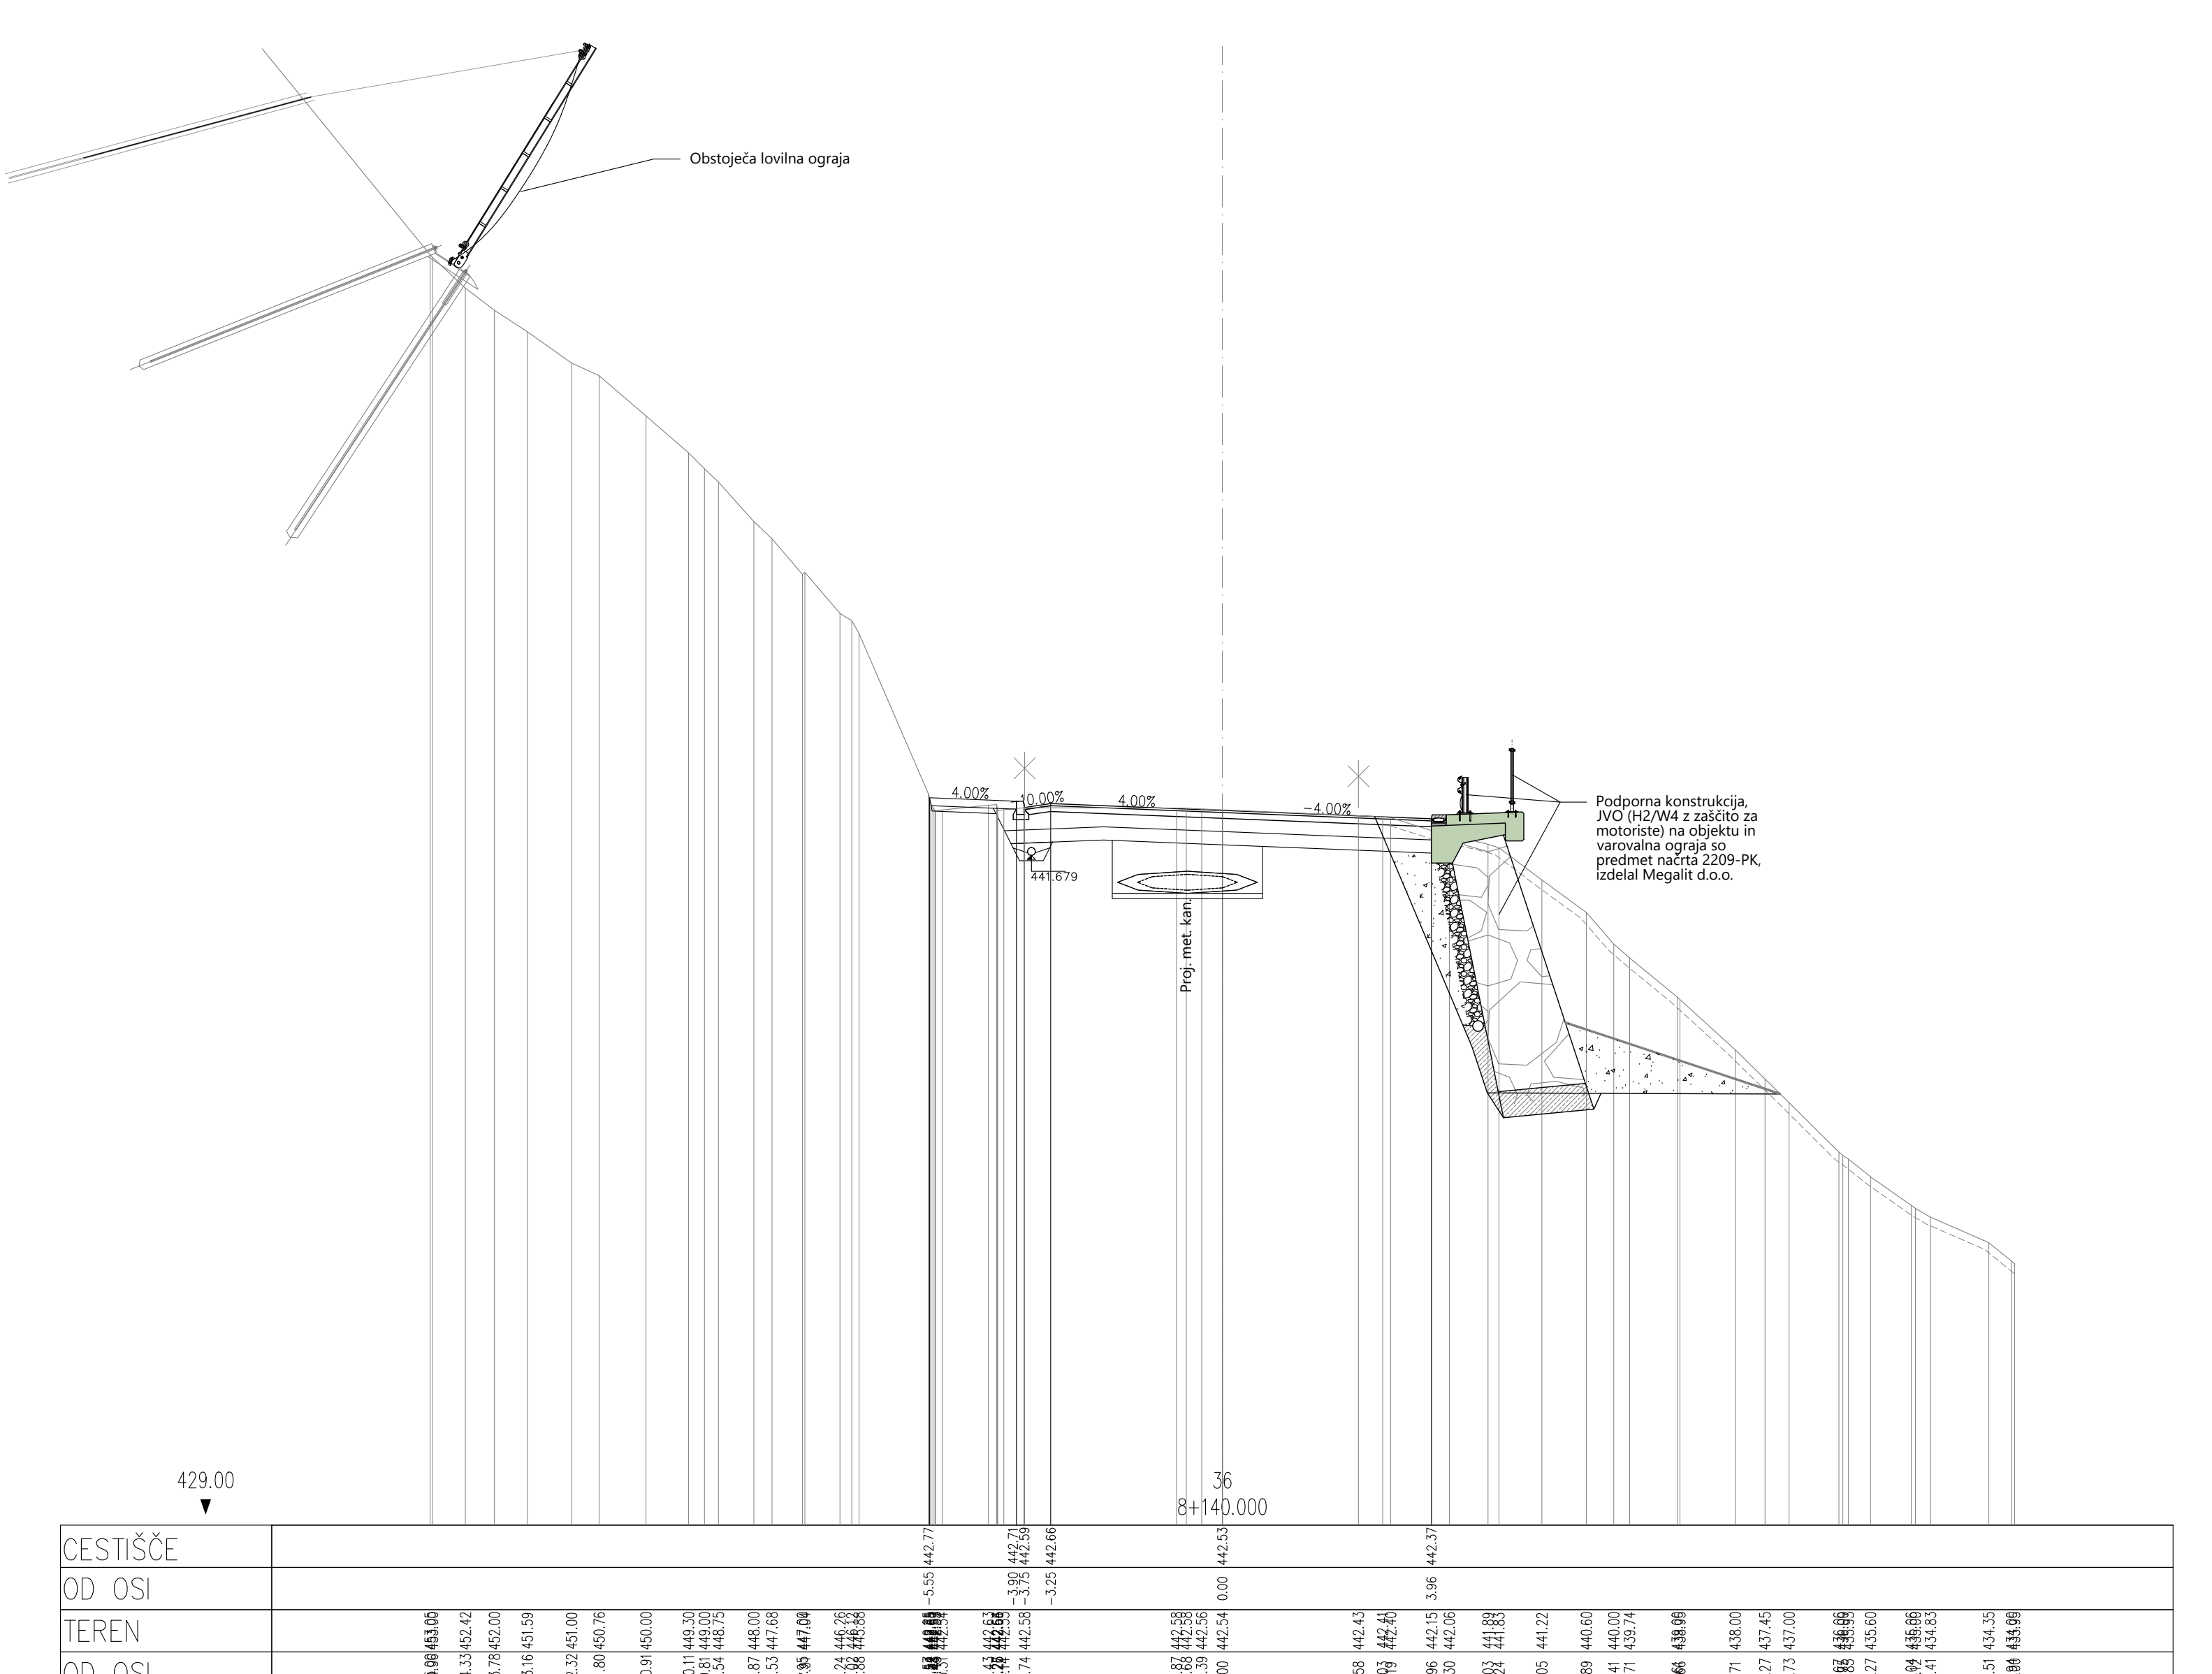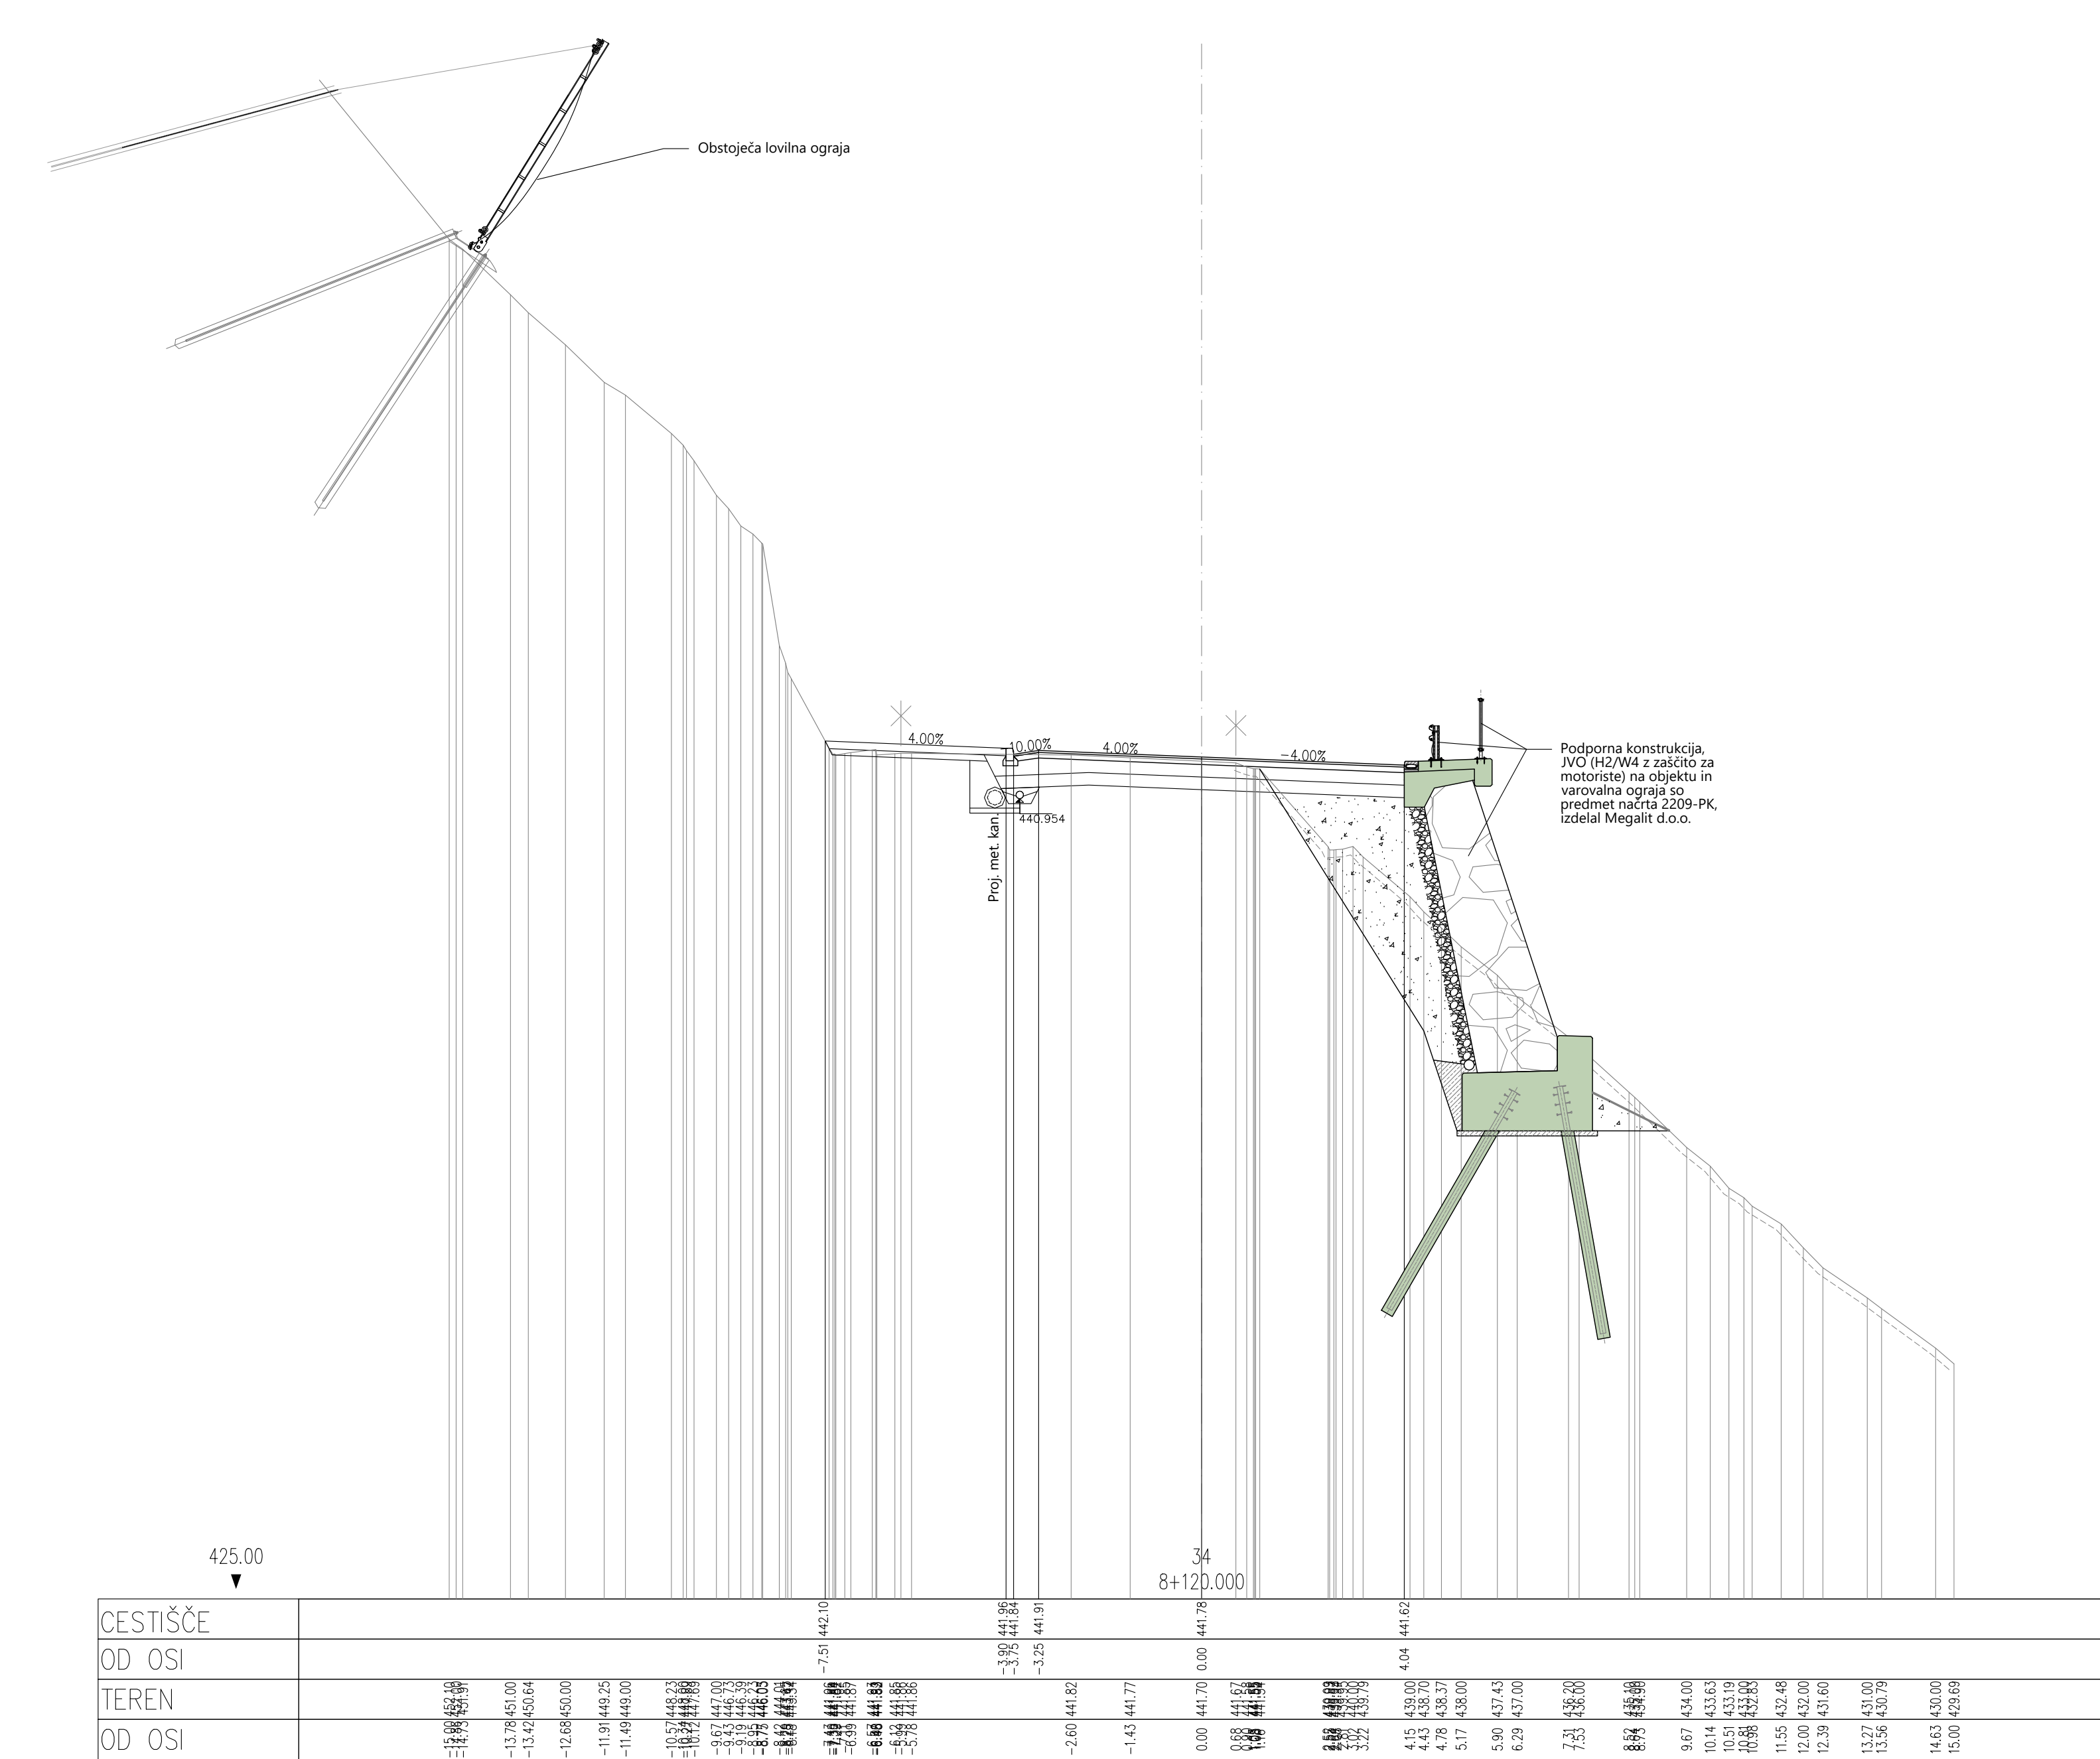
$$V/S=841/1189 \text{ (1.00 m}^2\text{)}$$

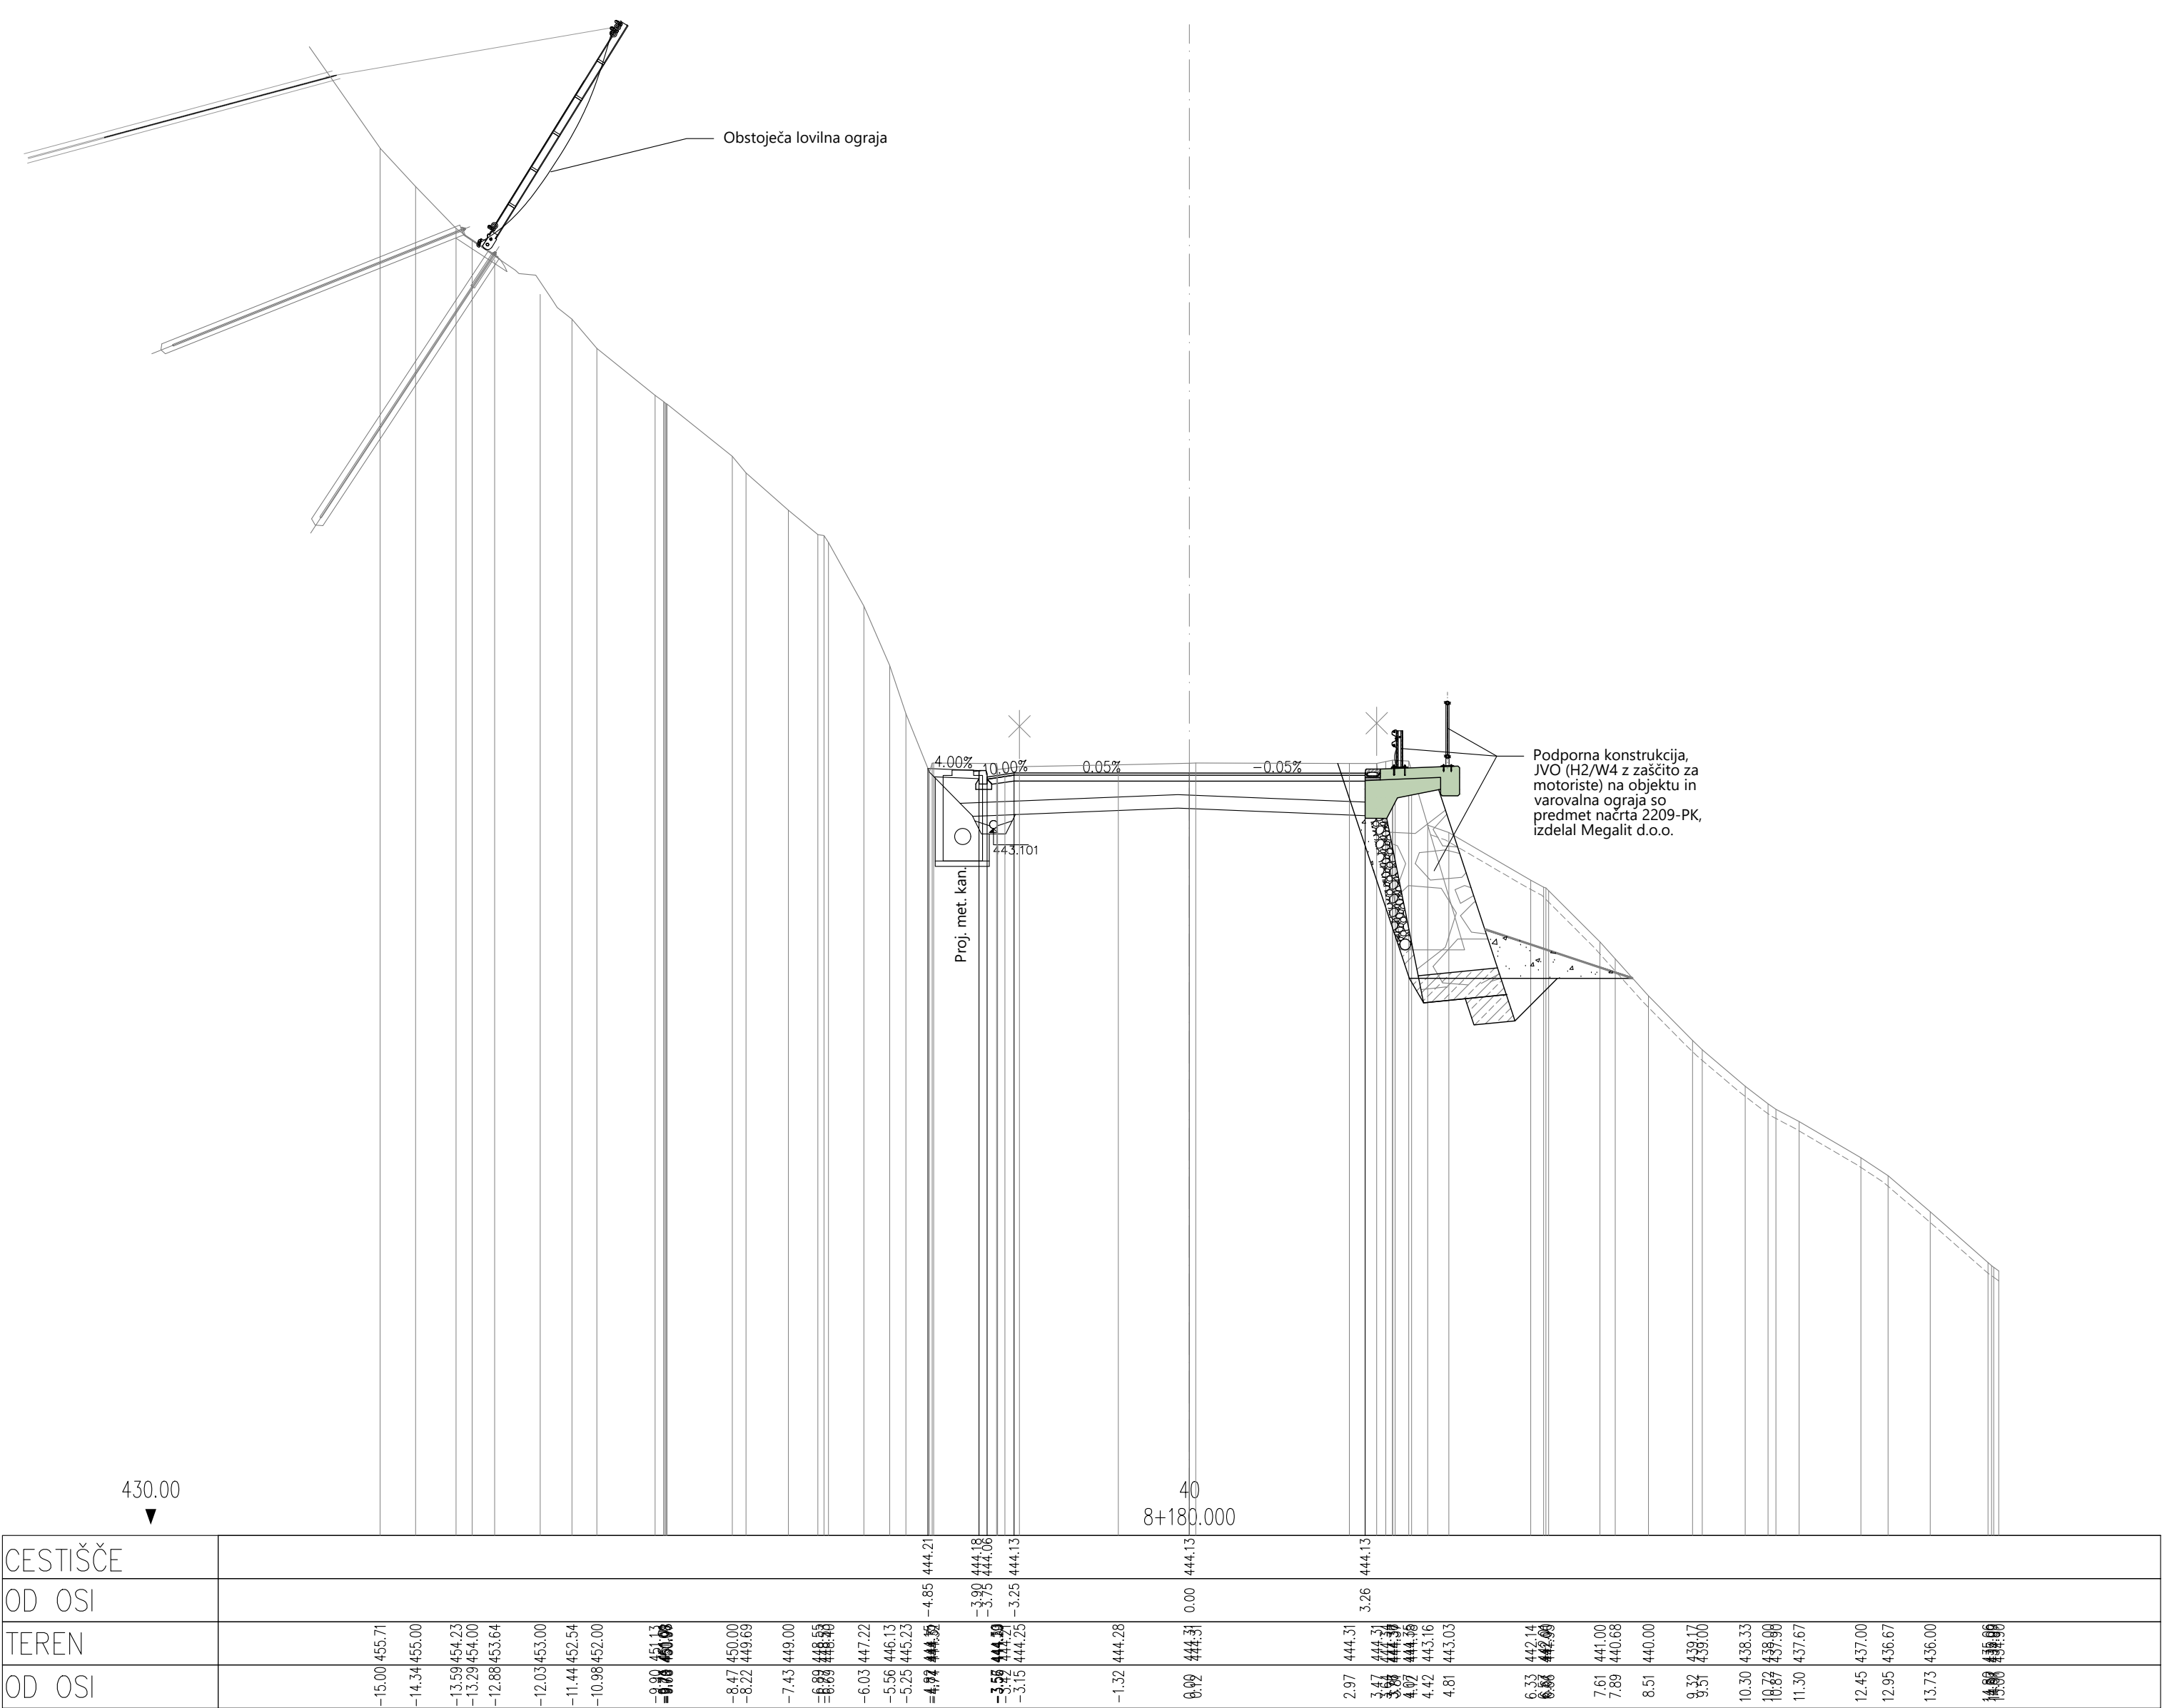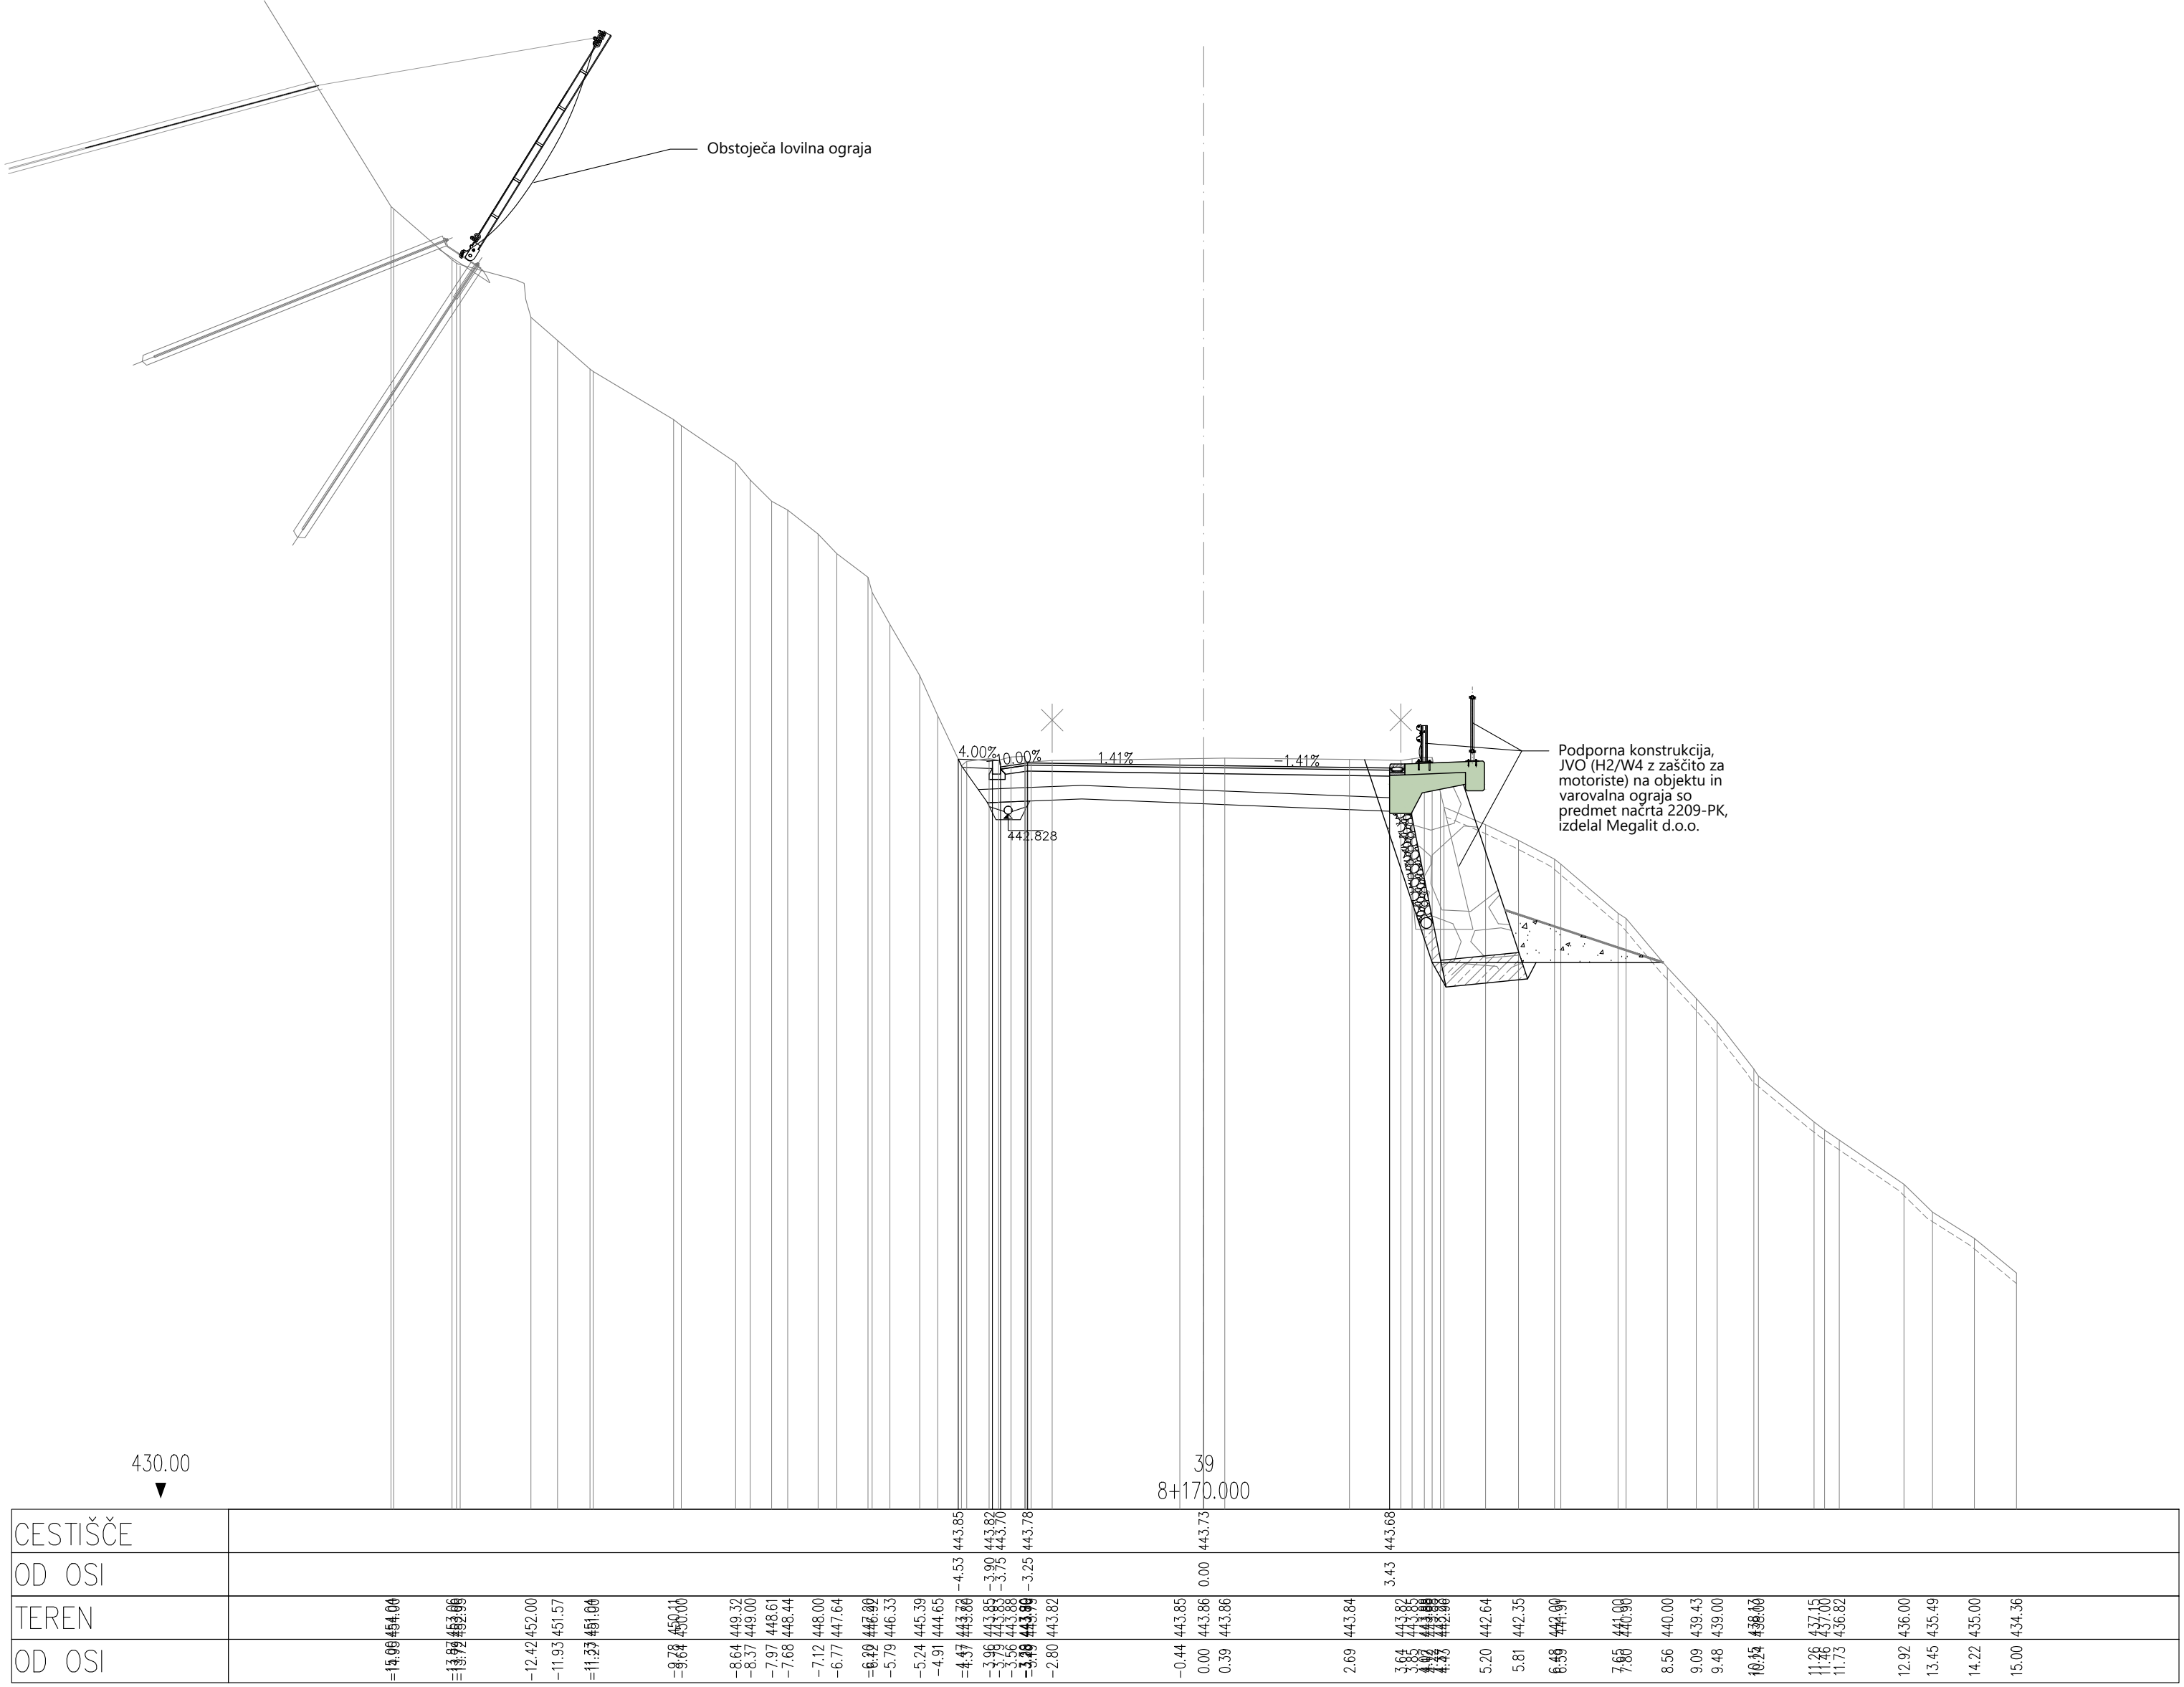
$$V/S=841/1189 \text{ (1.00 m}^3\text{)}$$

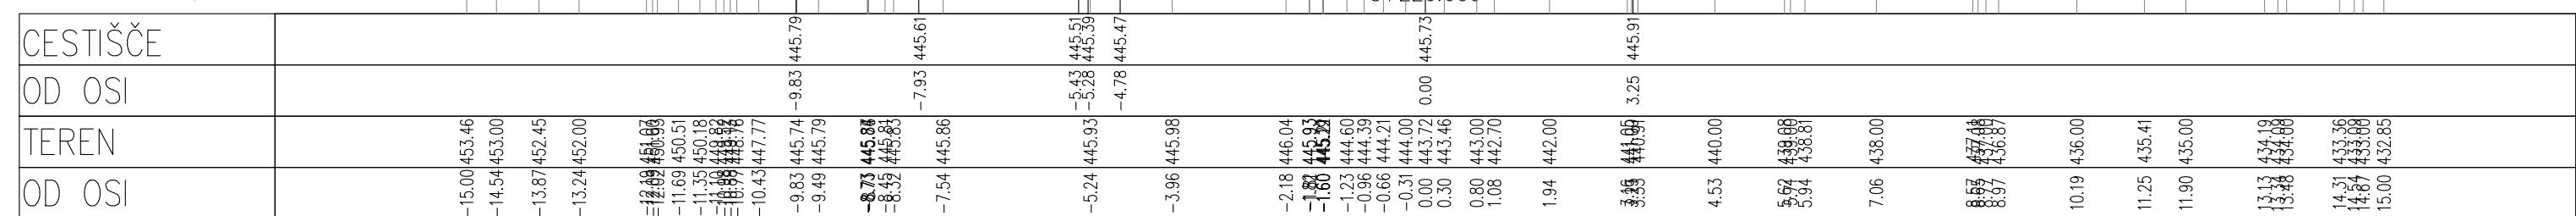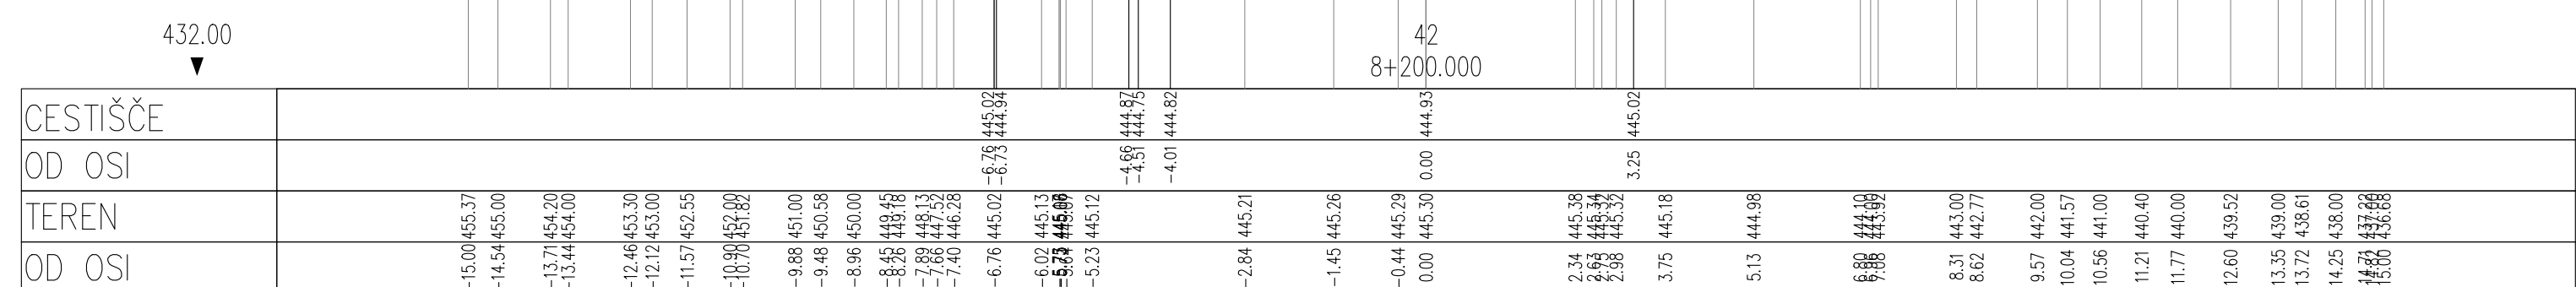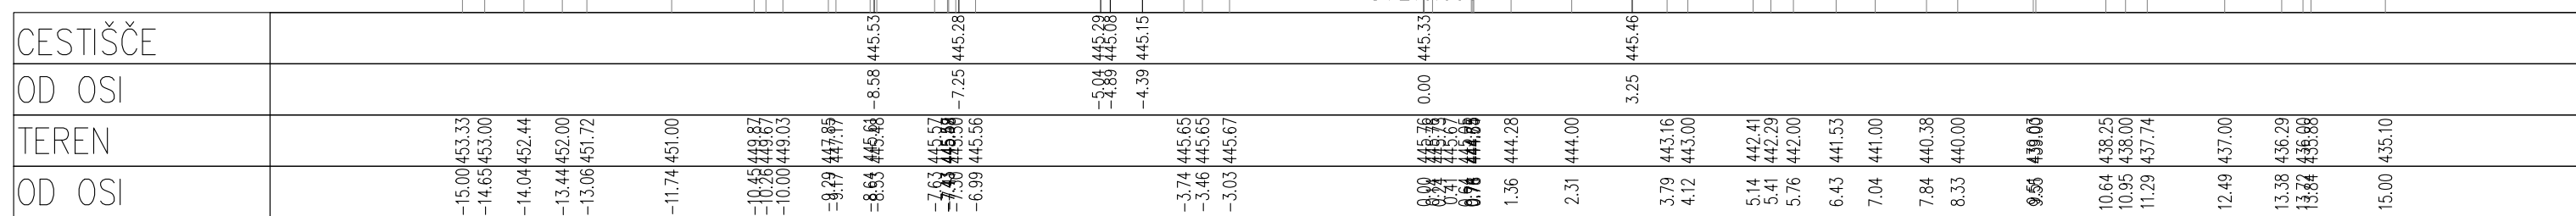
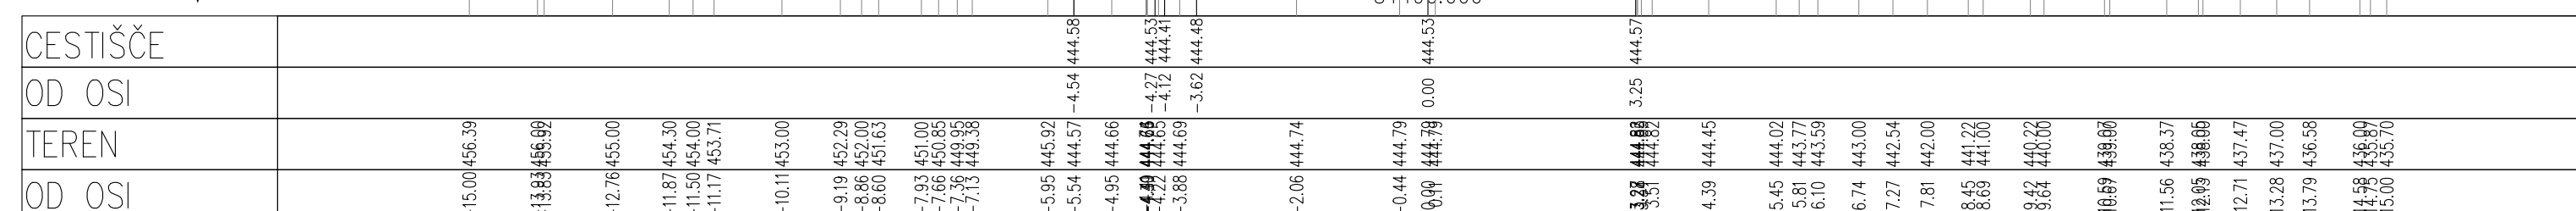






Vrednoti projektant:		Naslovnik:	
		 REPUBLIKA SLOVENIJA Ministrstvo za infrastrukturo Direkcija RS za infrastrukturo Hajdrihova 2a, 1000 Ljubljana	
Vrednoteno načinu:		Način gradnje:	
		Sanacija zidov, brežin in rekonstrukcija ceste G2-102/1034 SP. Idrija - Godovci od km 7,65 do km 8,280	
Vredno projekta:	PI Matevž Kravj, univ. dipl. inž. grad.	G-3456	Lokacija / gradbeni priredila:
Vredno načrta:	PI Aljaž Vesenjak, dipl.inž.grad.	G-2606	
Vredno izvedbe:	Marko Bašadur, dipl. inž. prom.	-	
2. NAČRT S POMOČJO GRADNENIŠTVA 2/2 NAČRT REKONSTRUKCIJE CESTE			
Š. projekta:	2209	Datum:	september 2025 (po rečenici)
Š. izvedbe:	Arhitekt B. C.	Kaz / oglejte:	Sila rebr:
			Prebrz za Otrba izob:
1034	0099.00	004.2101	G.132.11

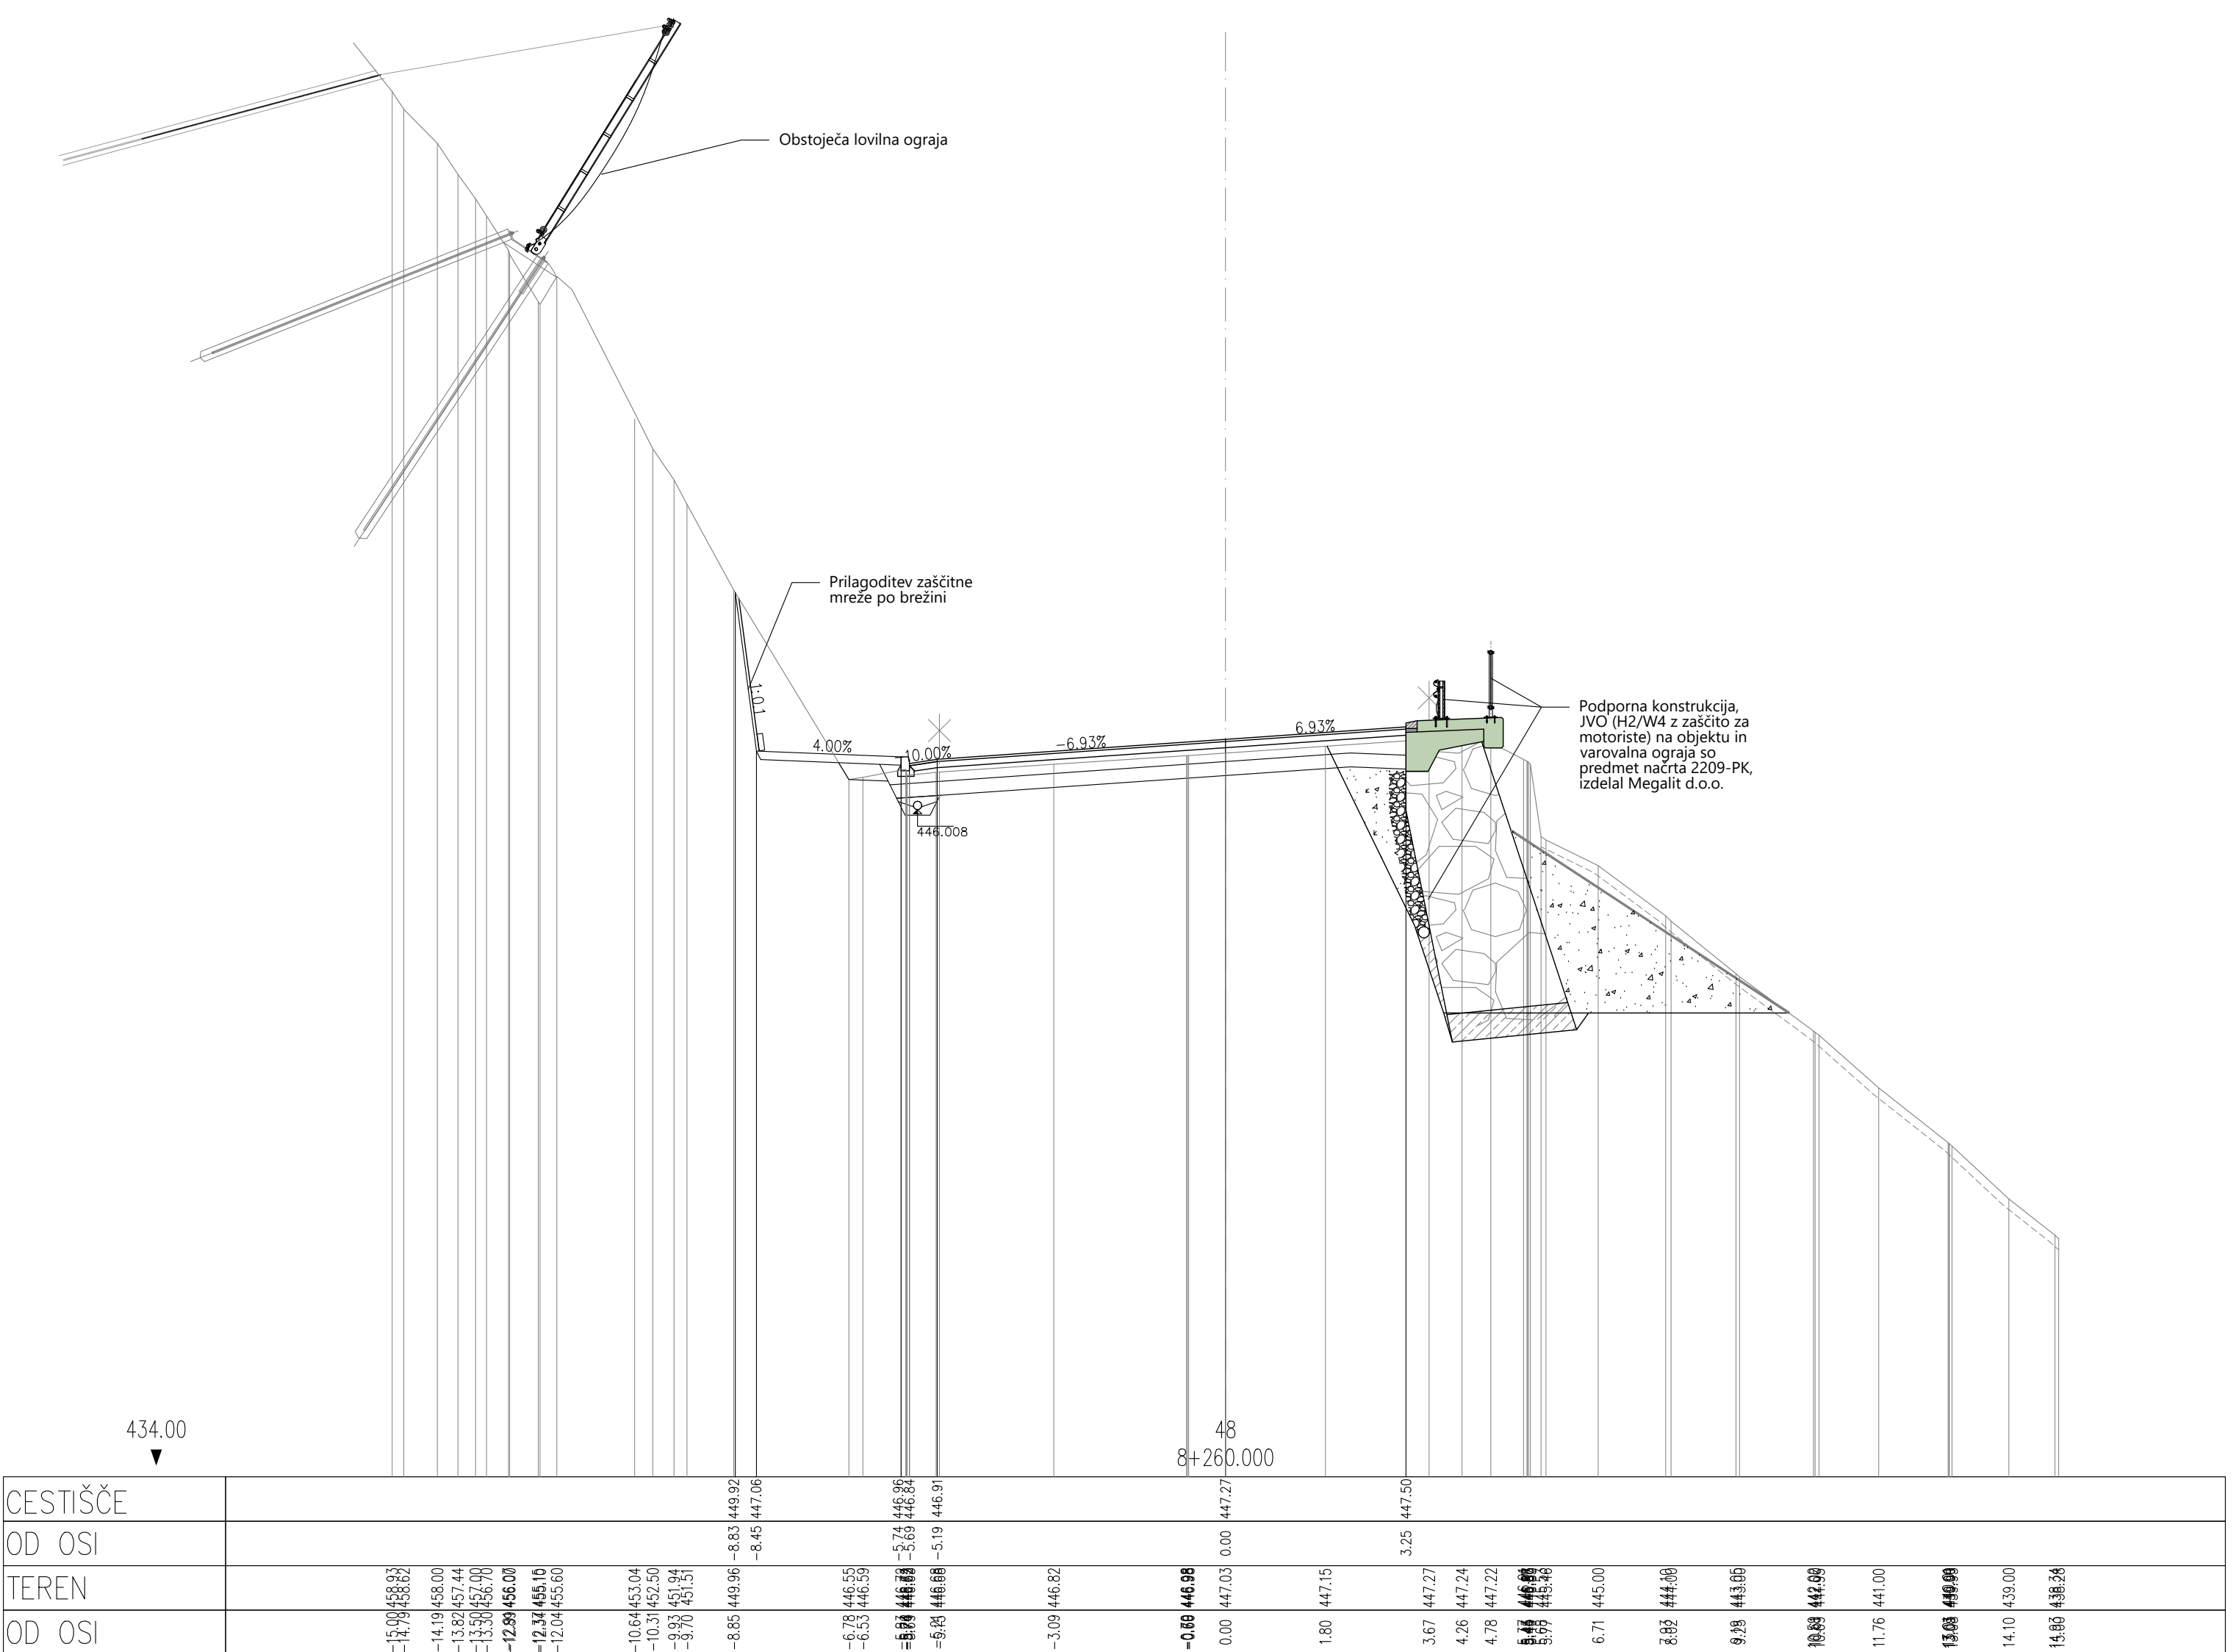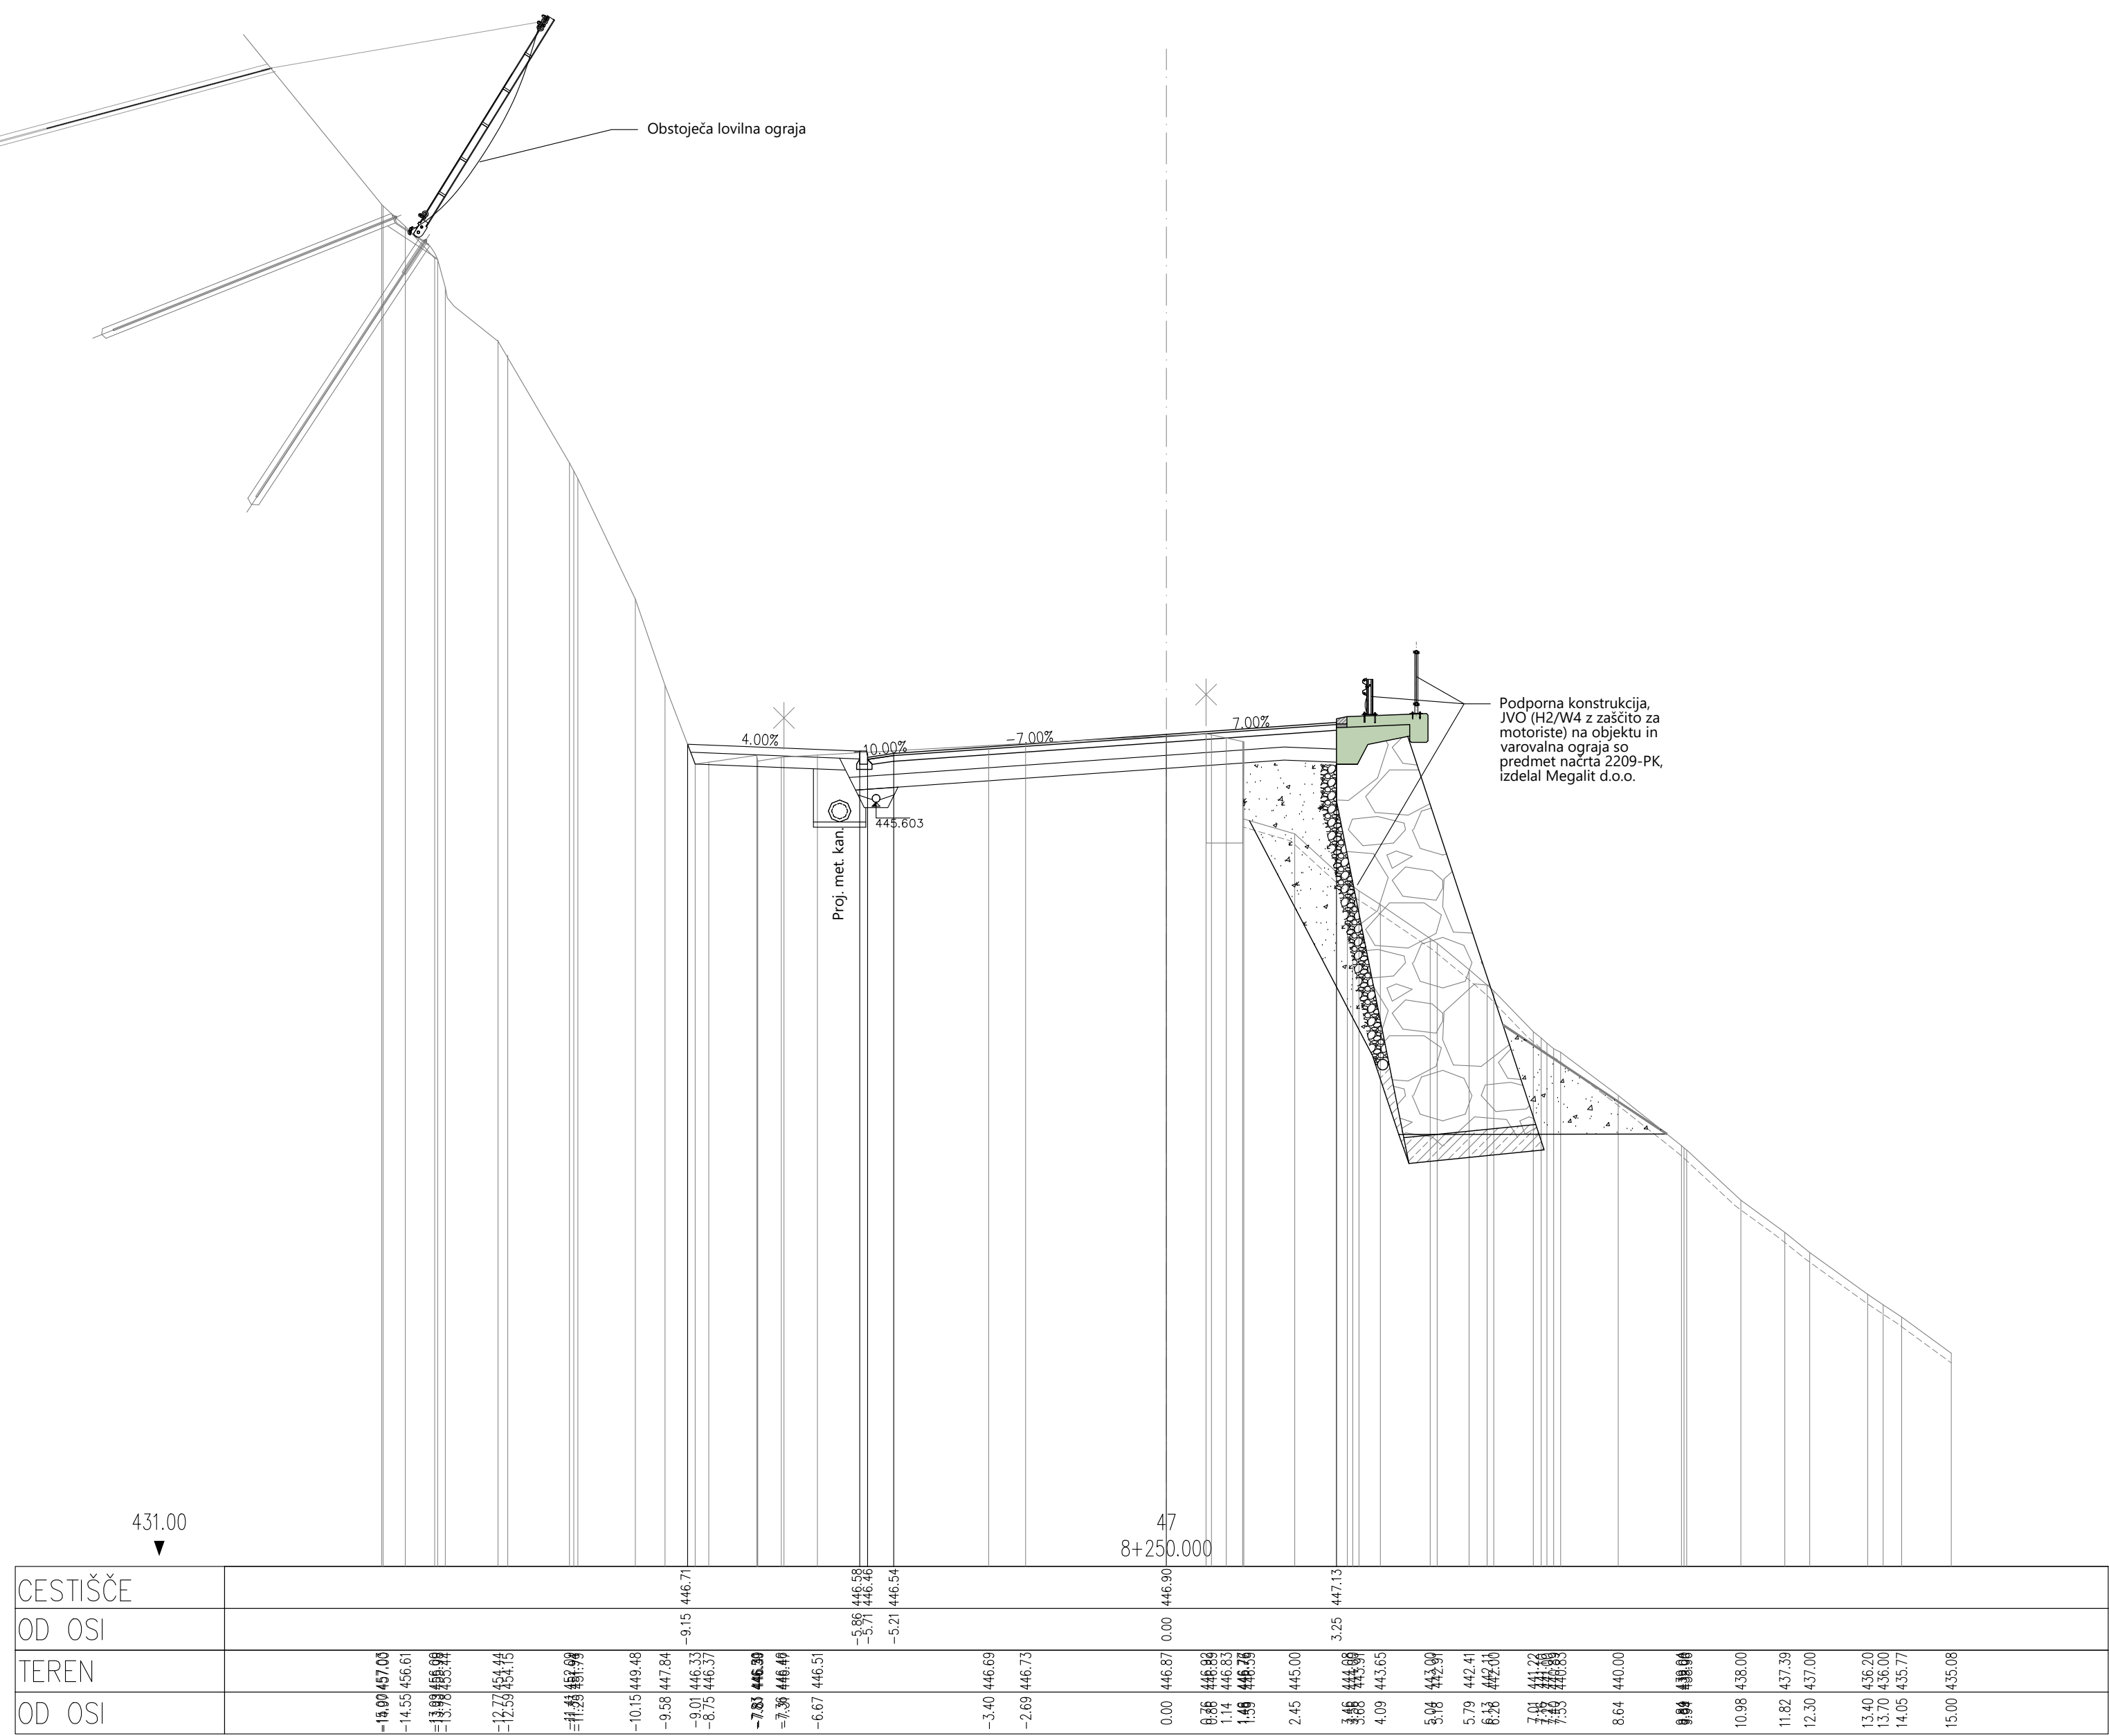


prezentă	apă prezentă	dăruie	poziți

Vredna projekcija: 		Nazivna:  REPUBLIKA SLOVENIJA Ministrstvo za infrastrukturo Direkcija RS za infrastrukturo Hajdovihova 2a, 1000 Ljubljana	
Projektat način: 		Način projekta: Sanacija izdora, brežin in rekonstrukcija ceste GZ-102/103A, S. Idrija - Govodiv ol km 7,800 do km 8,280	
Vrsta projekta: PI Matevž Kraj, univ. dipl. inž. grad.		G-3456 Lokacija / geografske podatke	
Vrsta načrta: PI Aljap Veseljani, dipl.inž. grad.		G-2608	
Izvajal: Marko Bašarud, dipl. inž. prom.		-	
2. NAČRT S POMOČJO GRADNENSTVA 2/2 načrt rekonstrukcije ceste			
Vr. projekta: 2209 Datum: september 2025 (po preveritvi)		Prečni prerezi Prerez 45-48	
Vr. izvedbe: Arhivna št.		Faza: PZI Merilo: 1:100 Št. načrta: 201-CES Št. lista: 8.12	
Vr. izvedbe: Arhivna št.		Faza / objekt: Slika videt:	
Prostor za črtno karto:			
1034	0099.00	004.2101	G.132.12

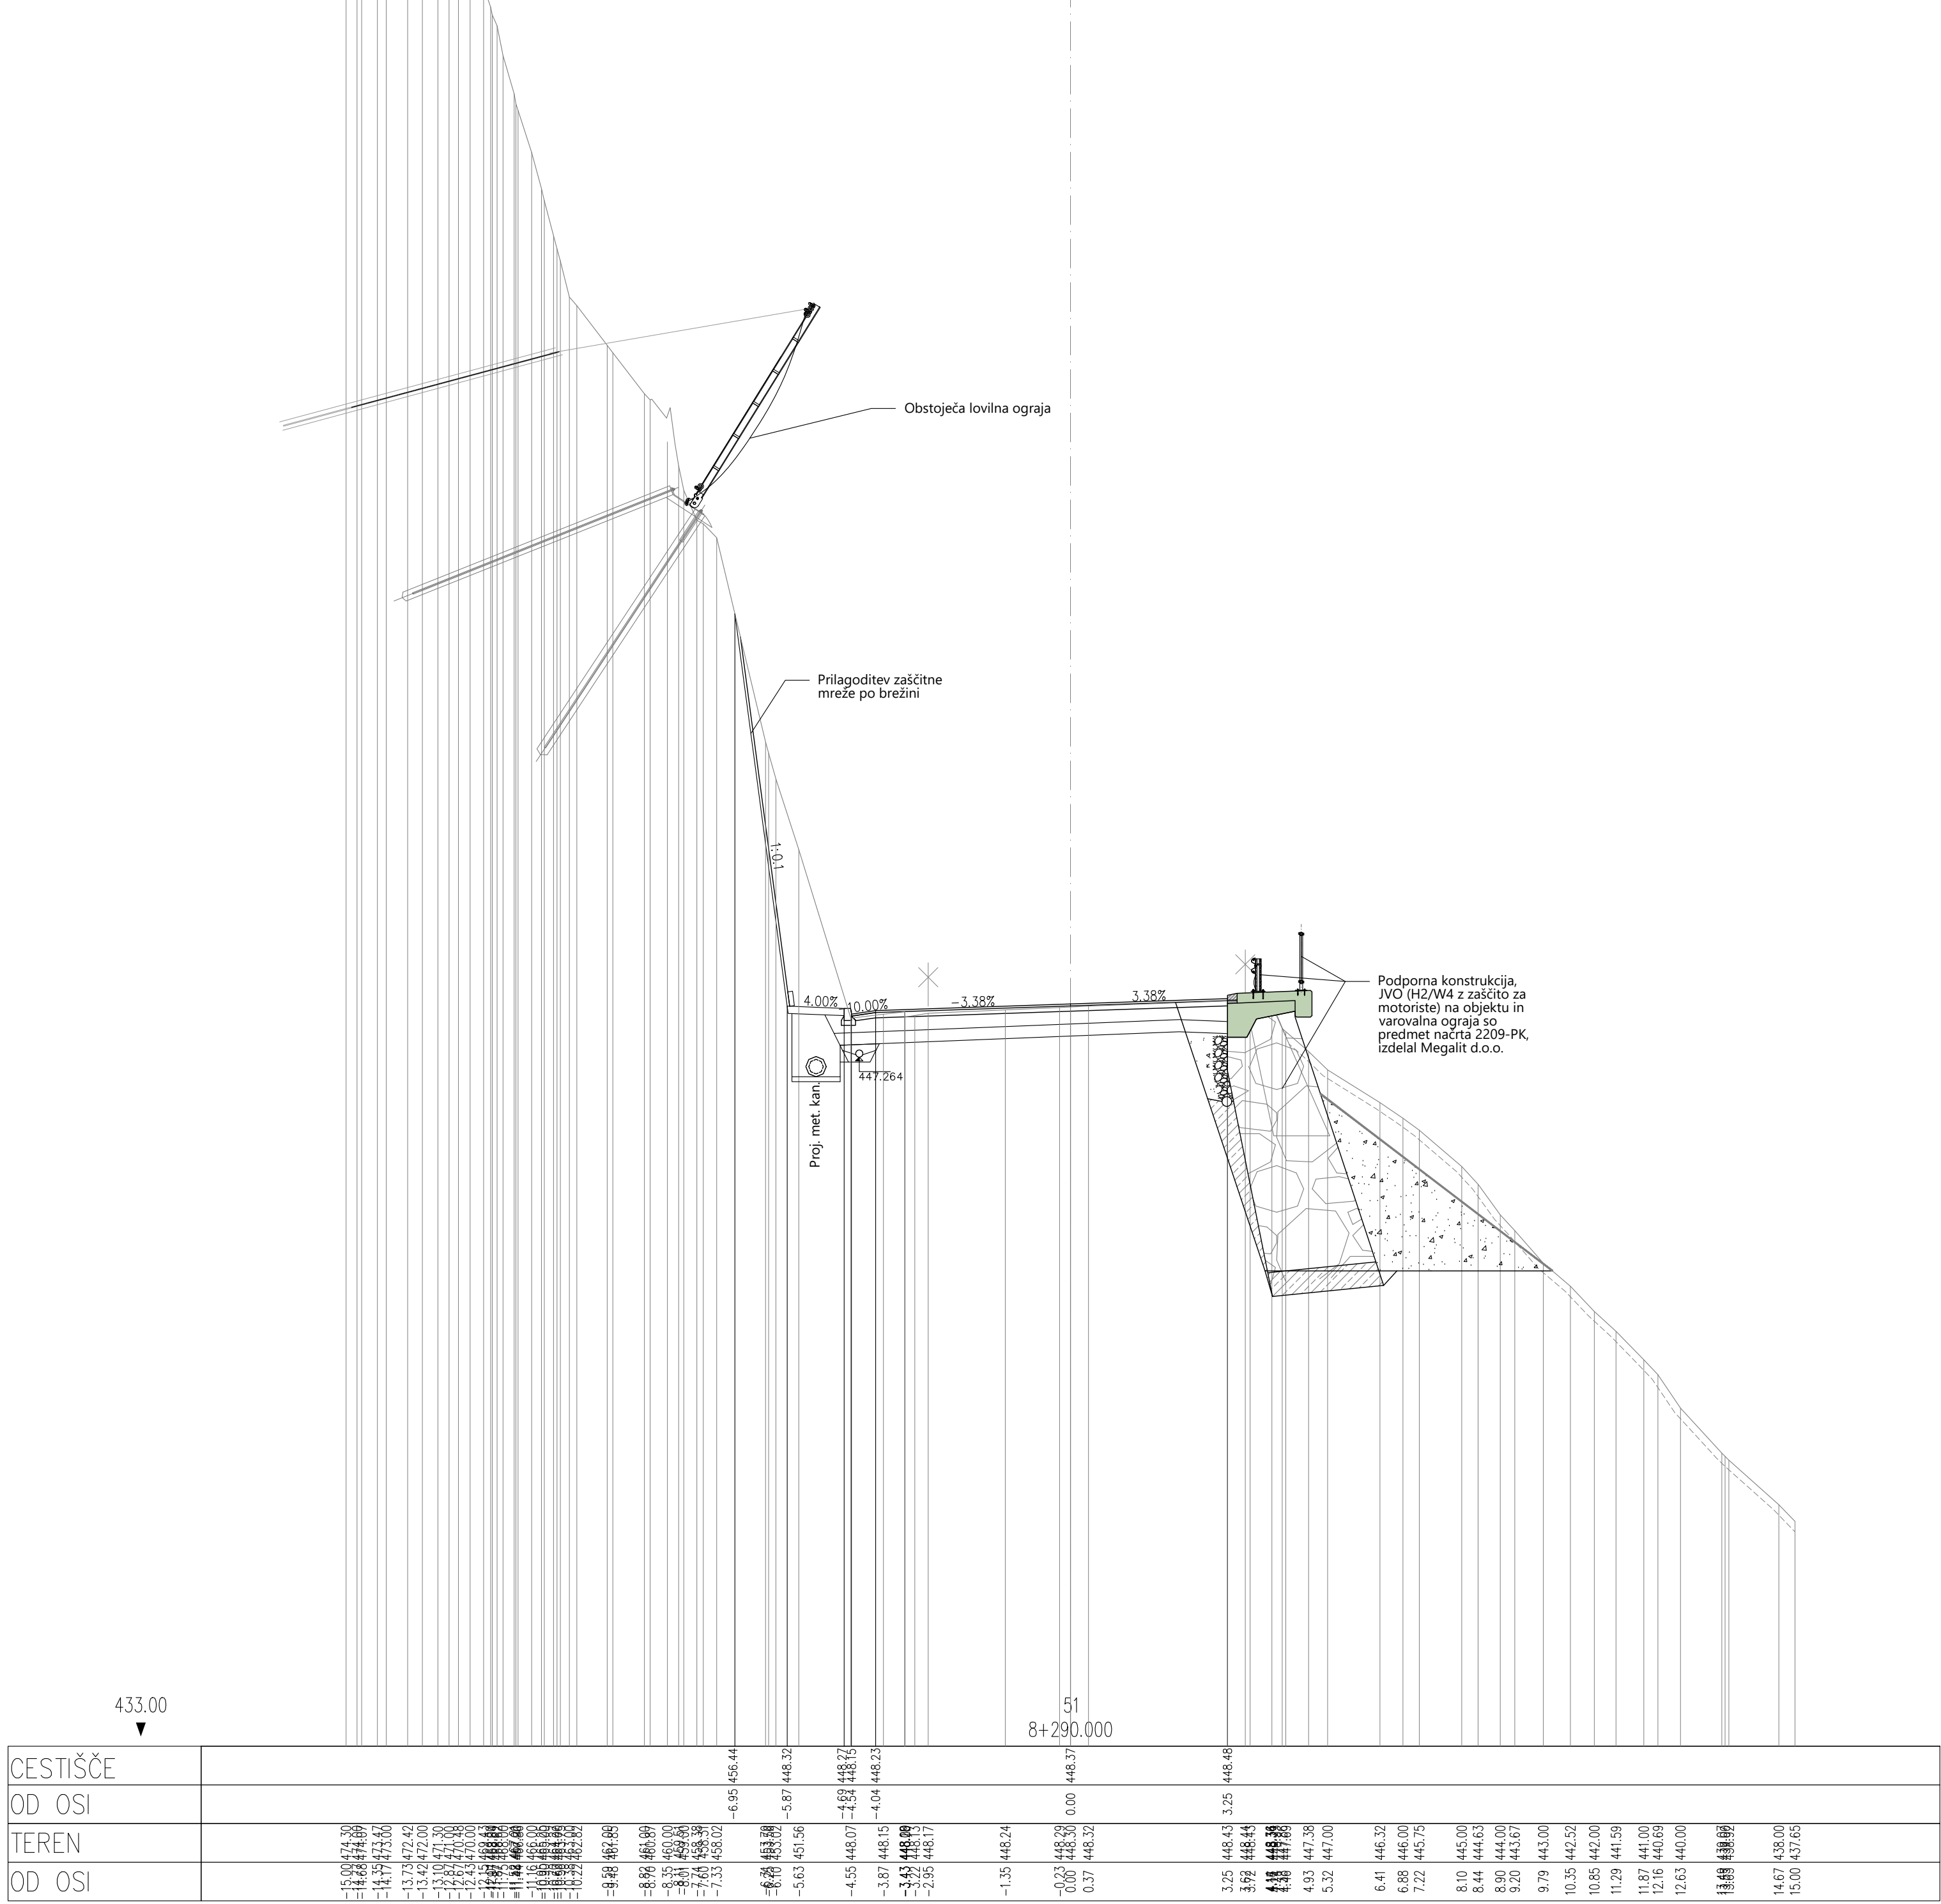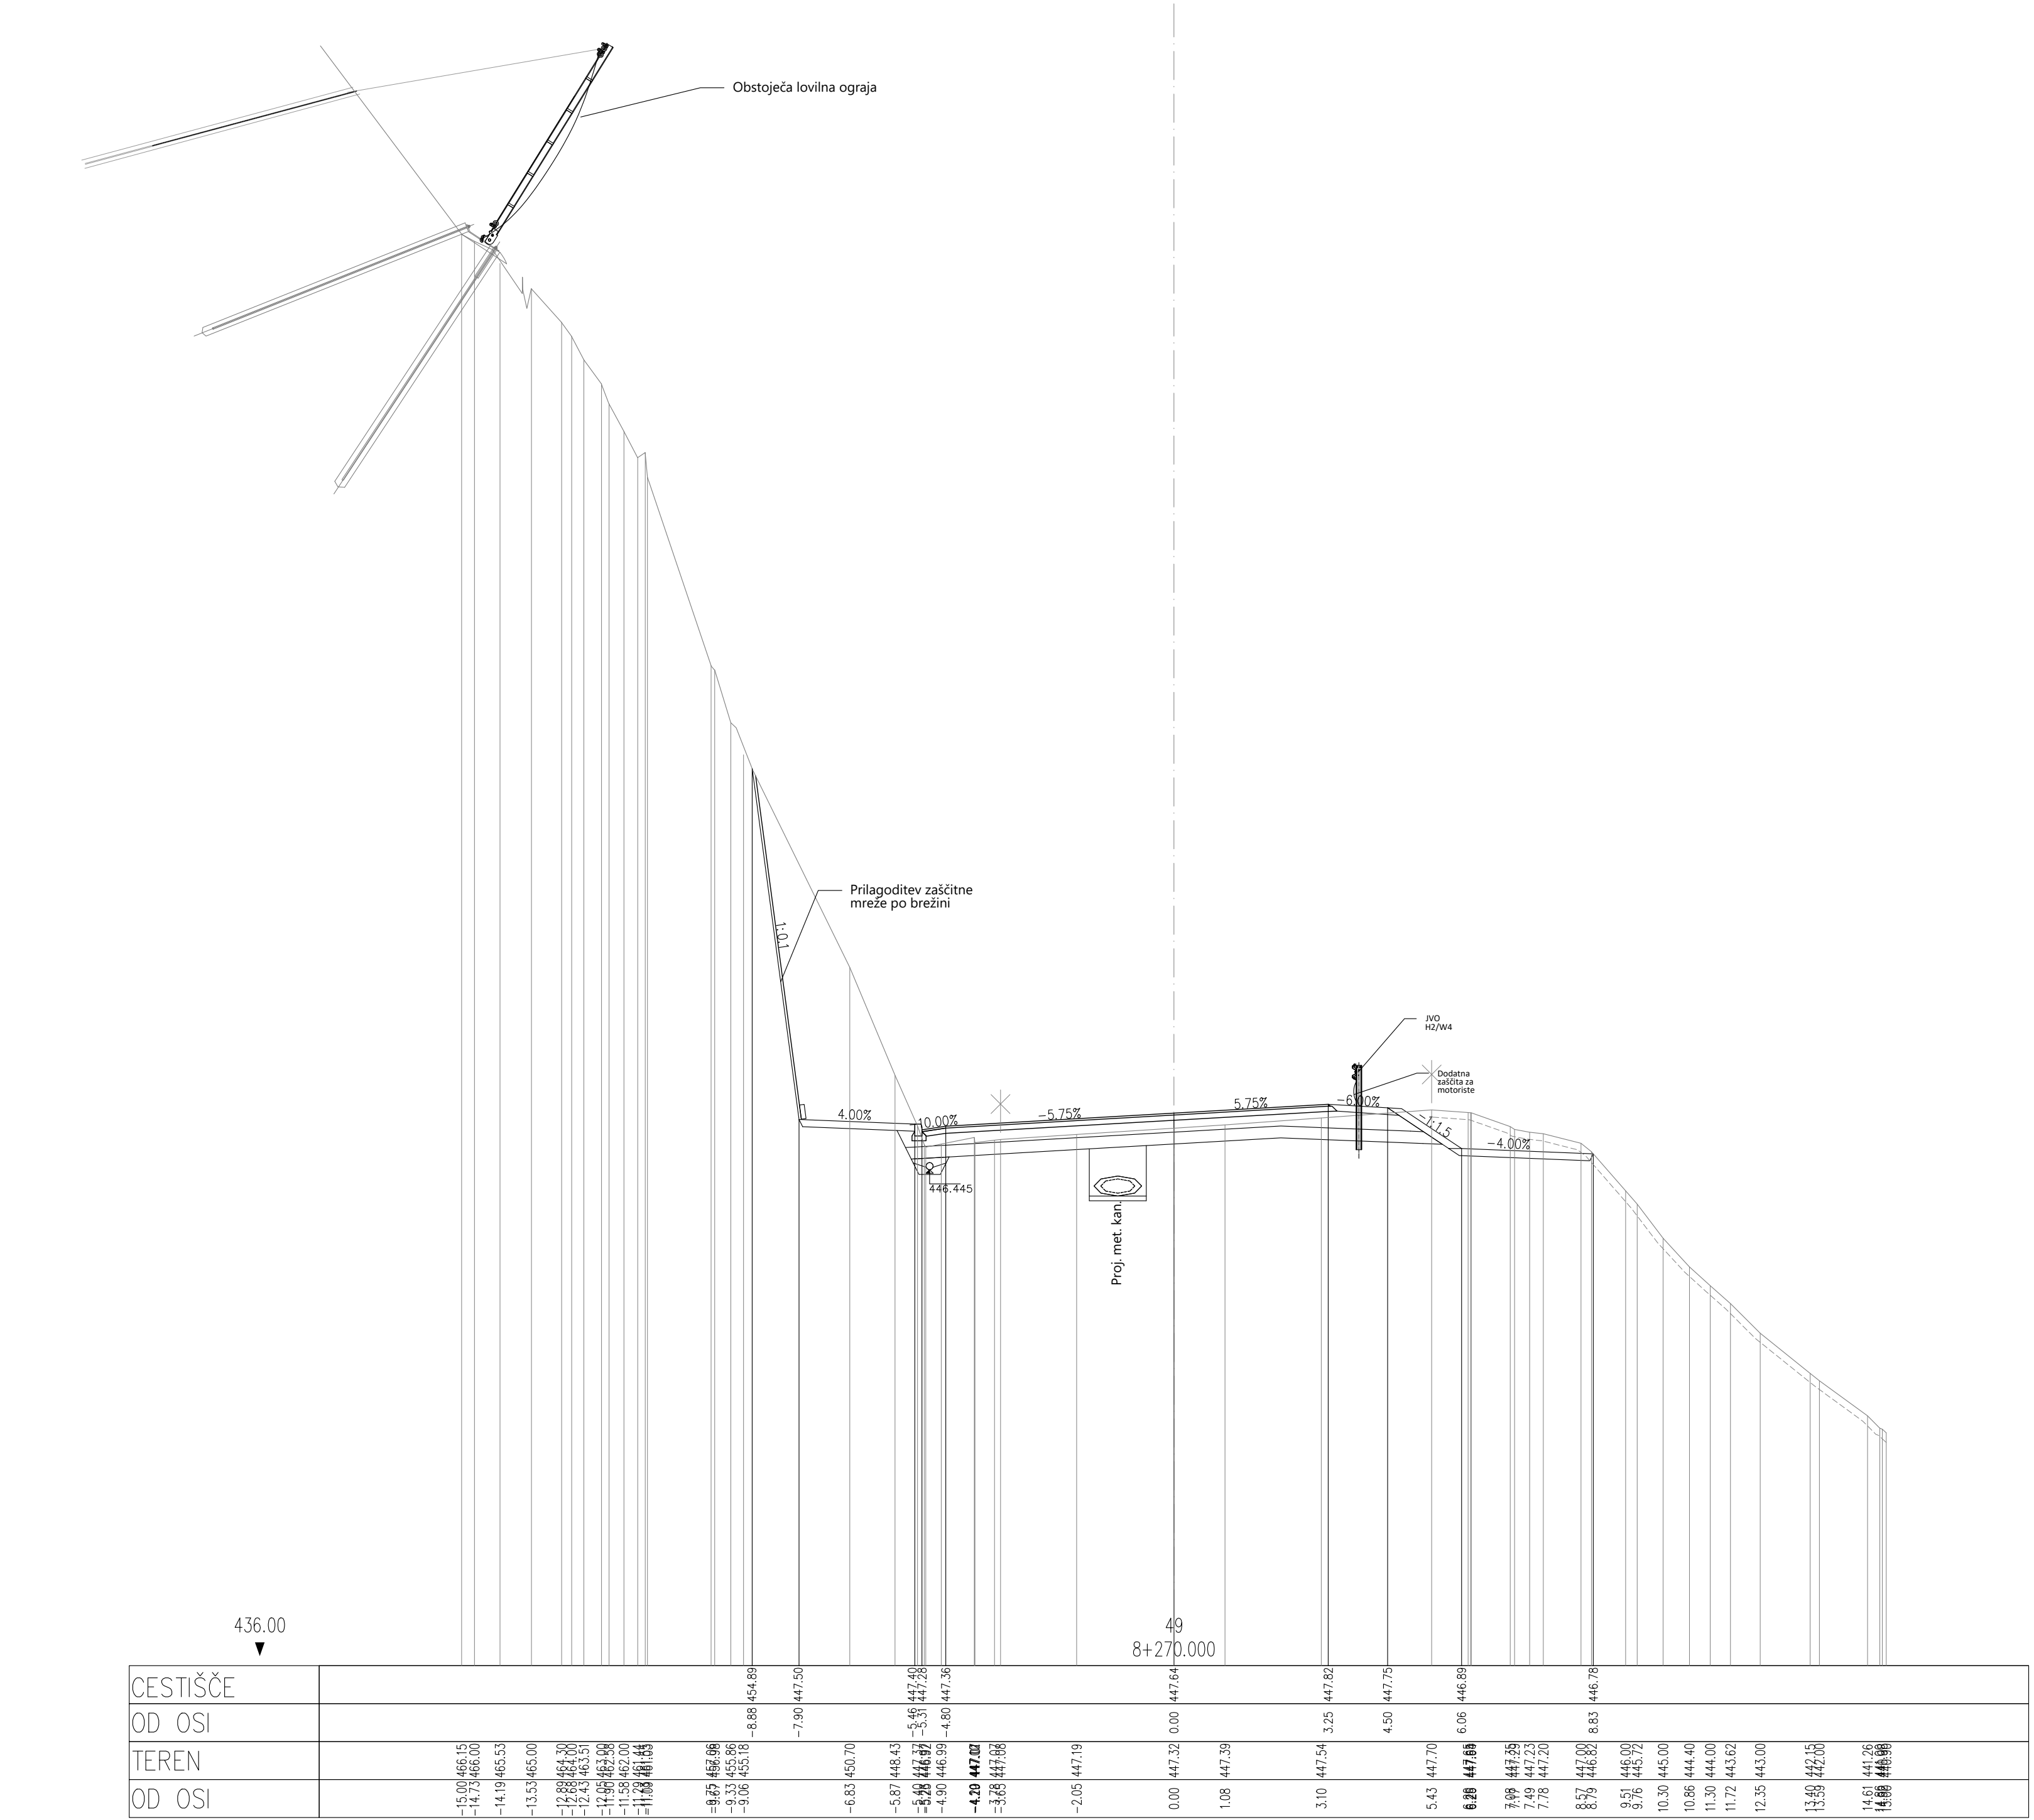

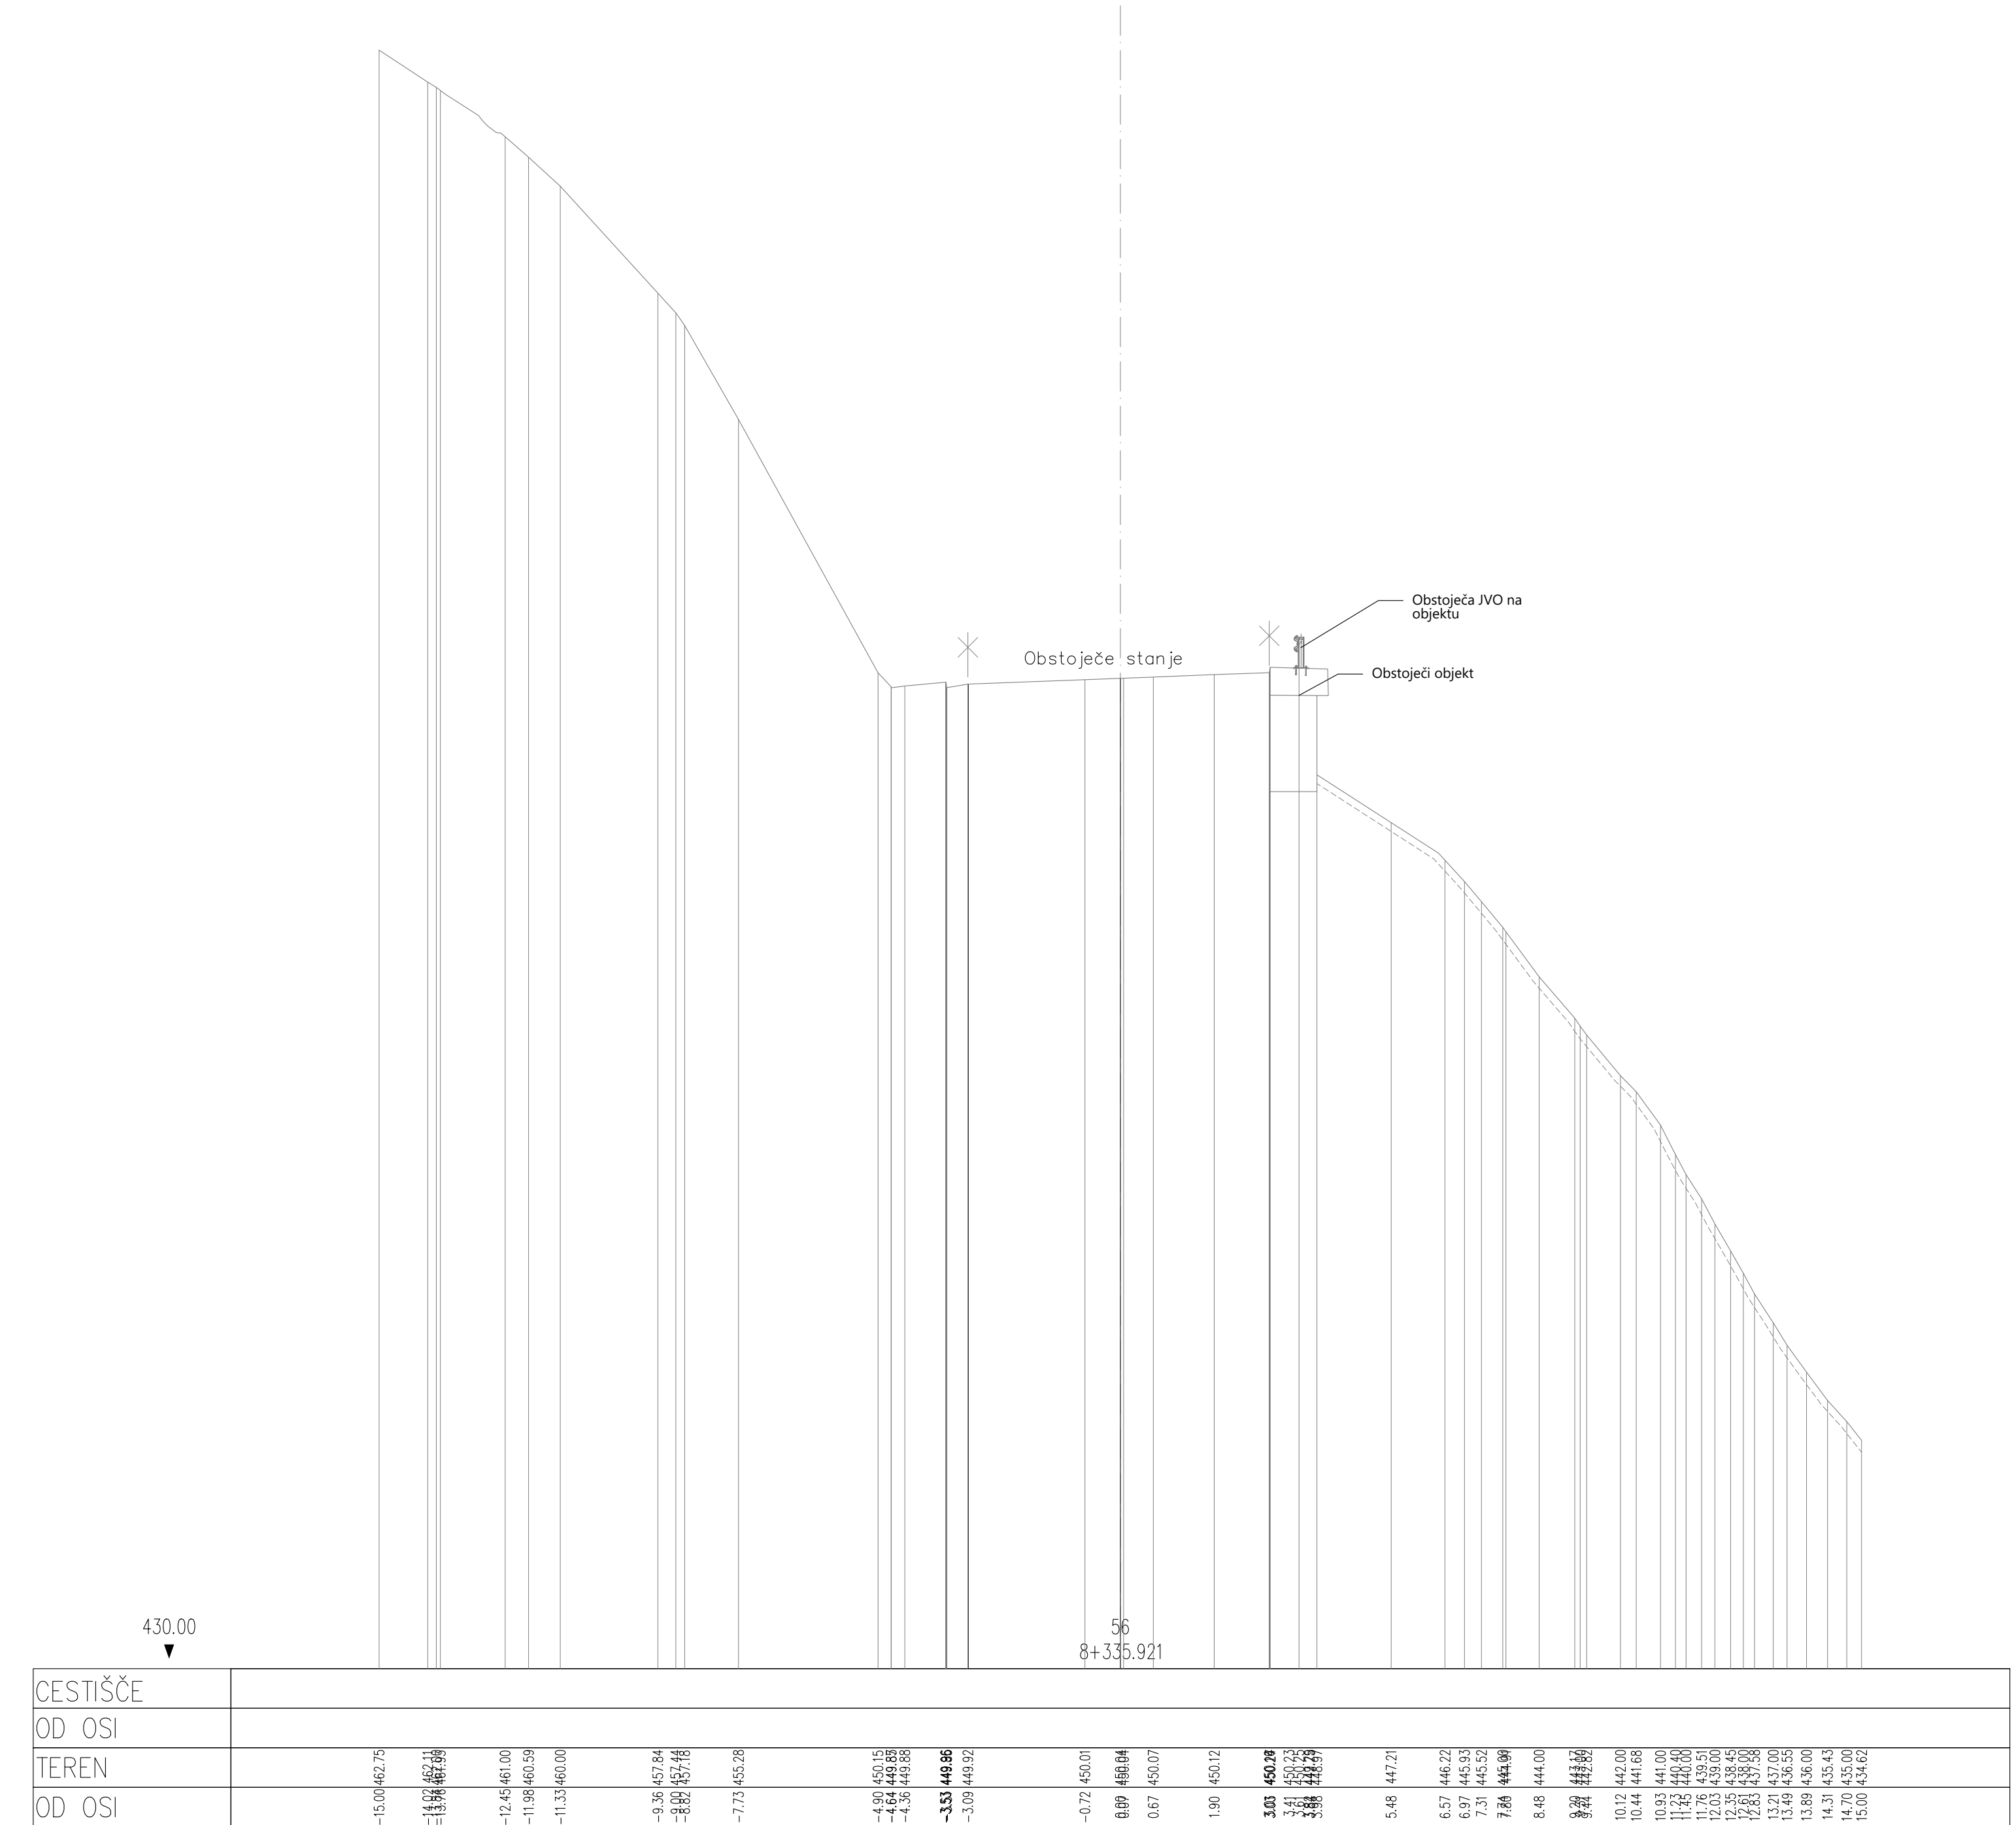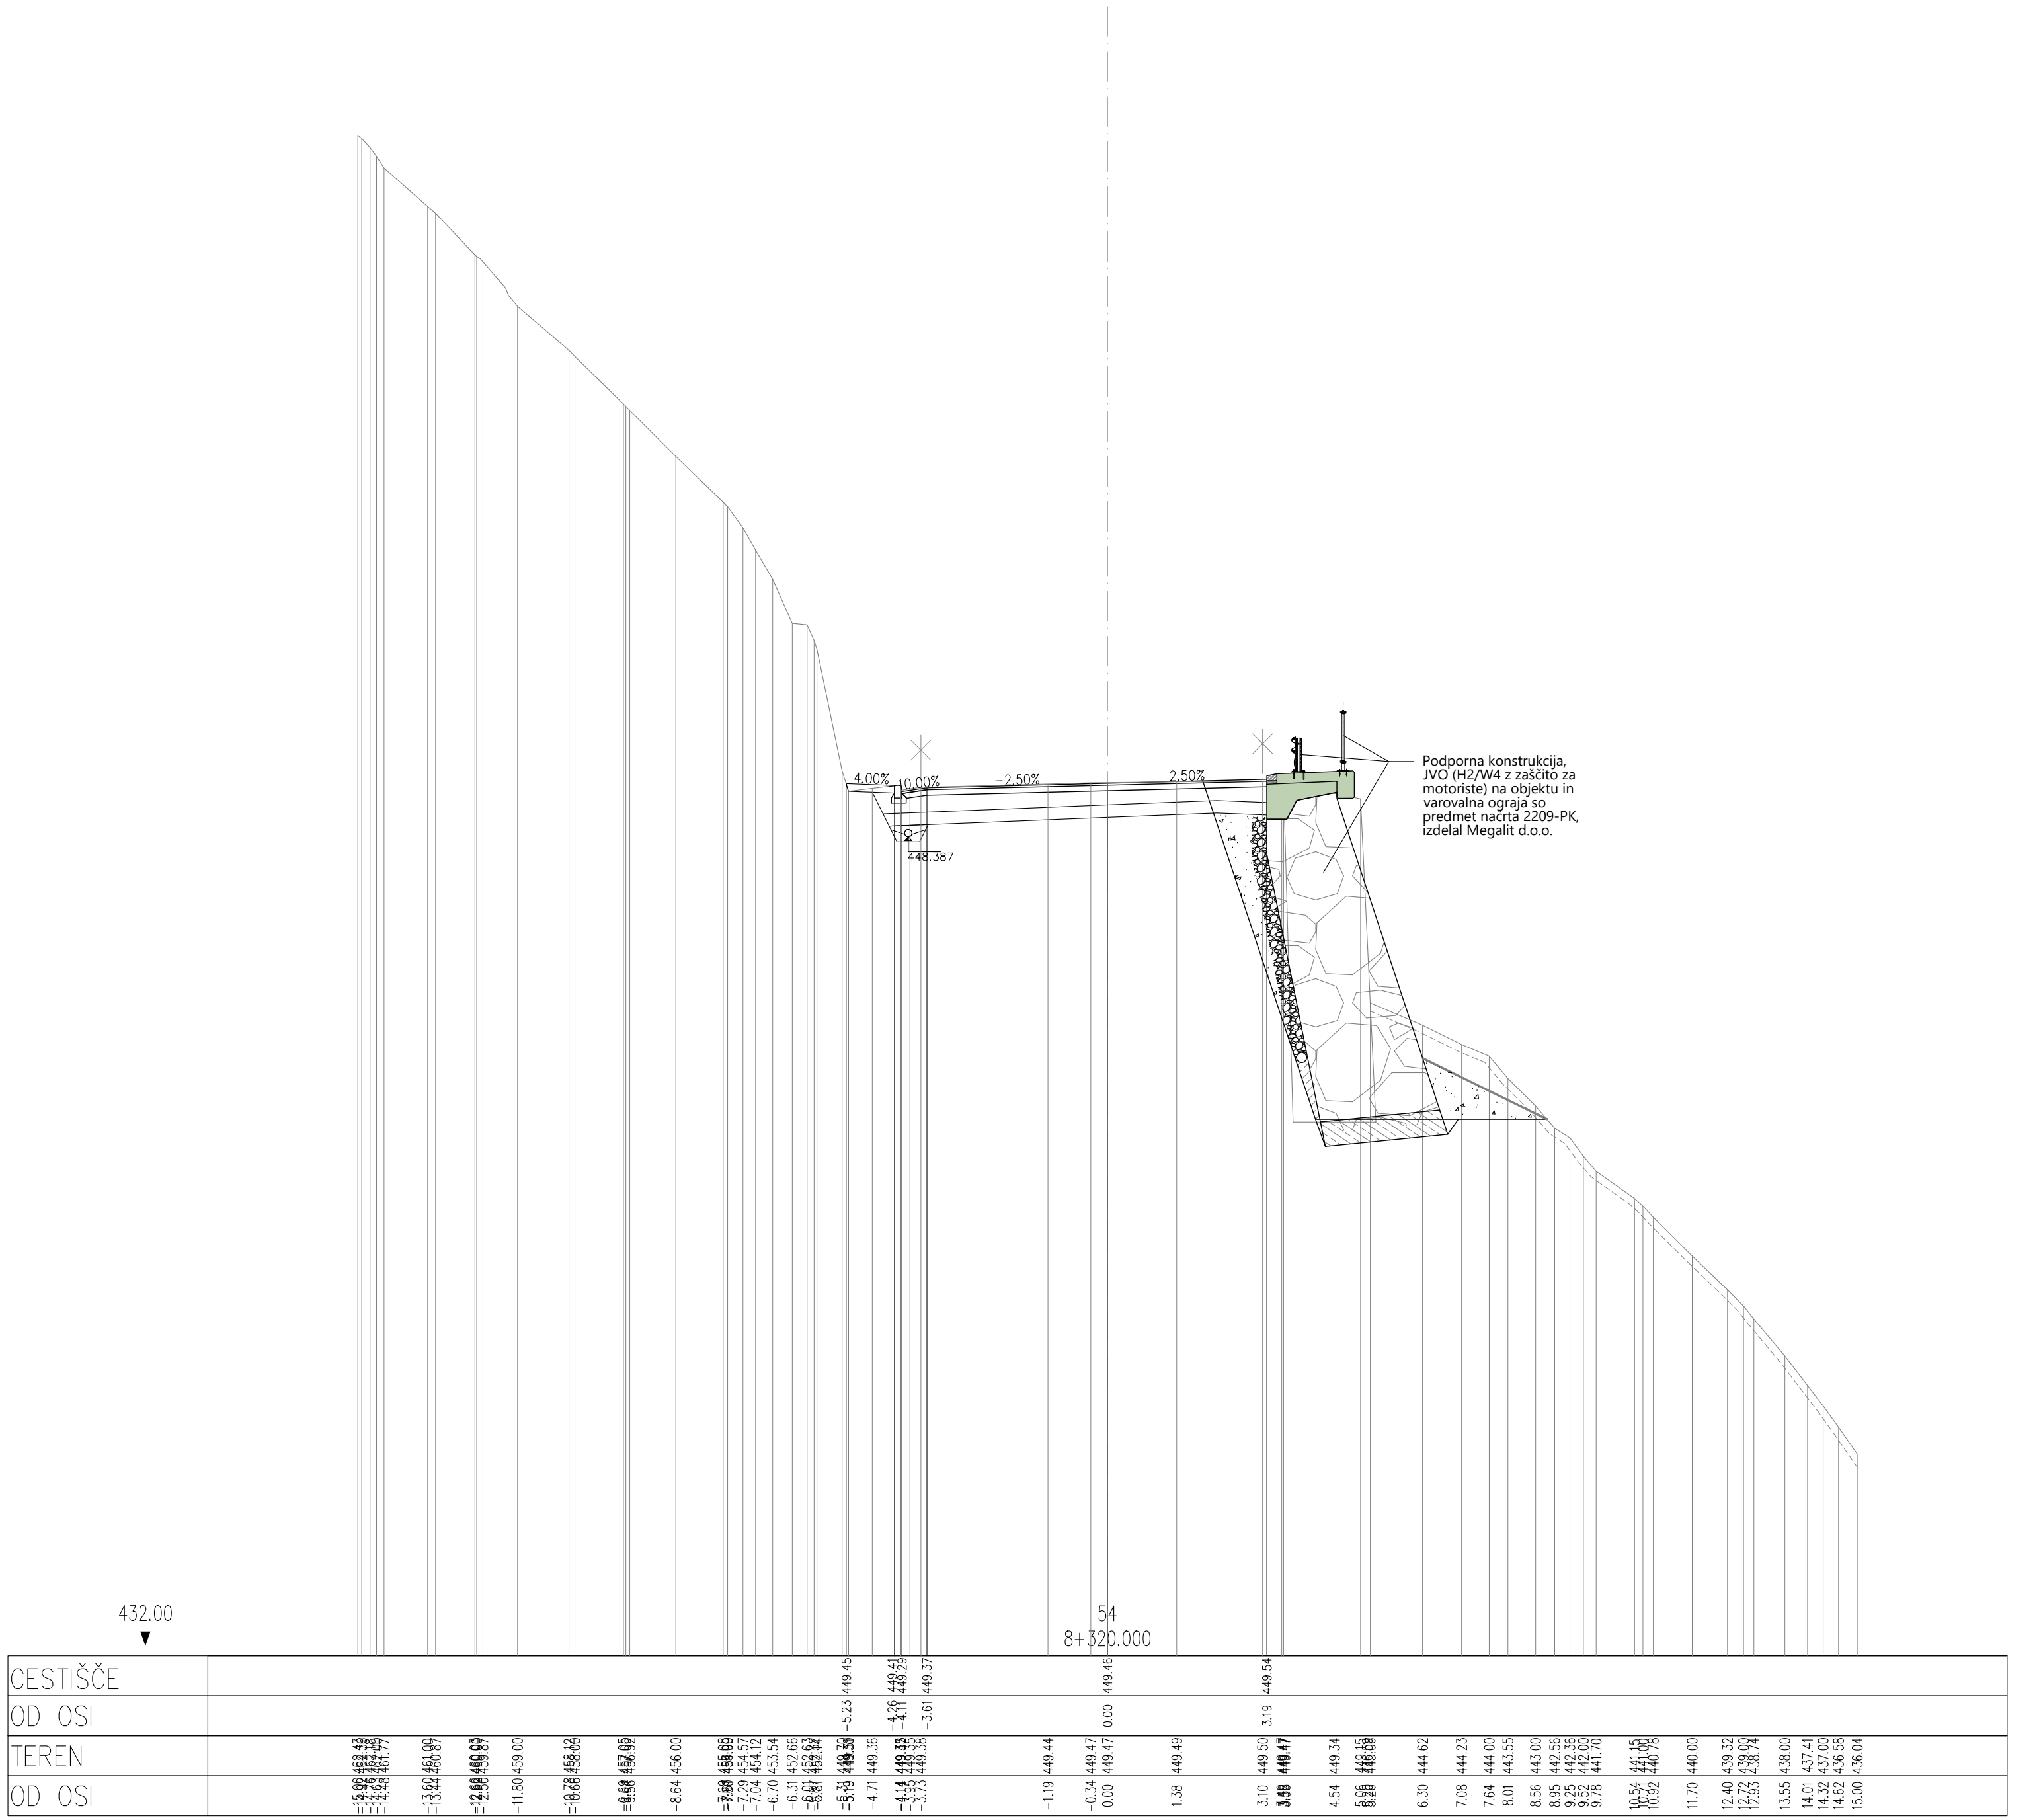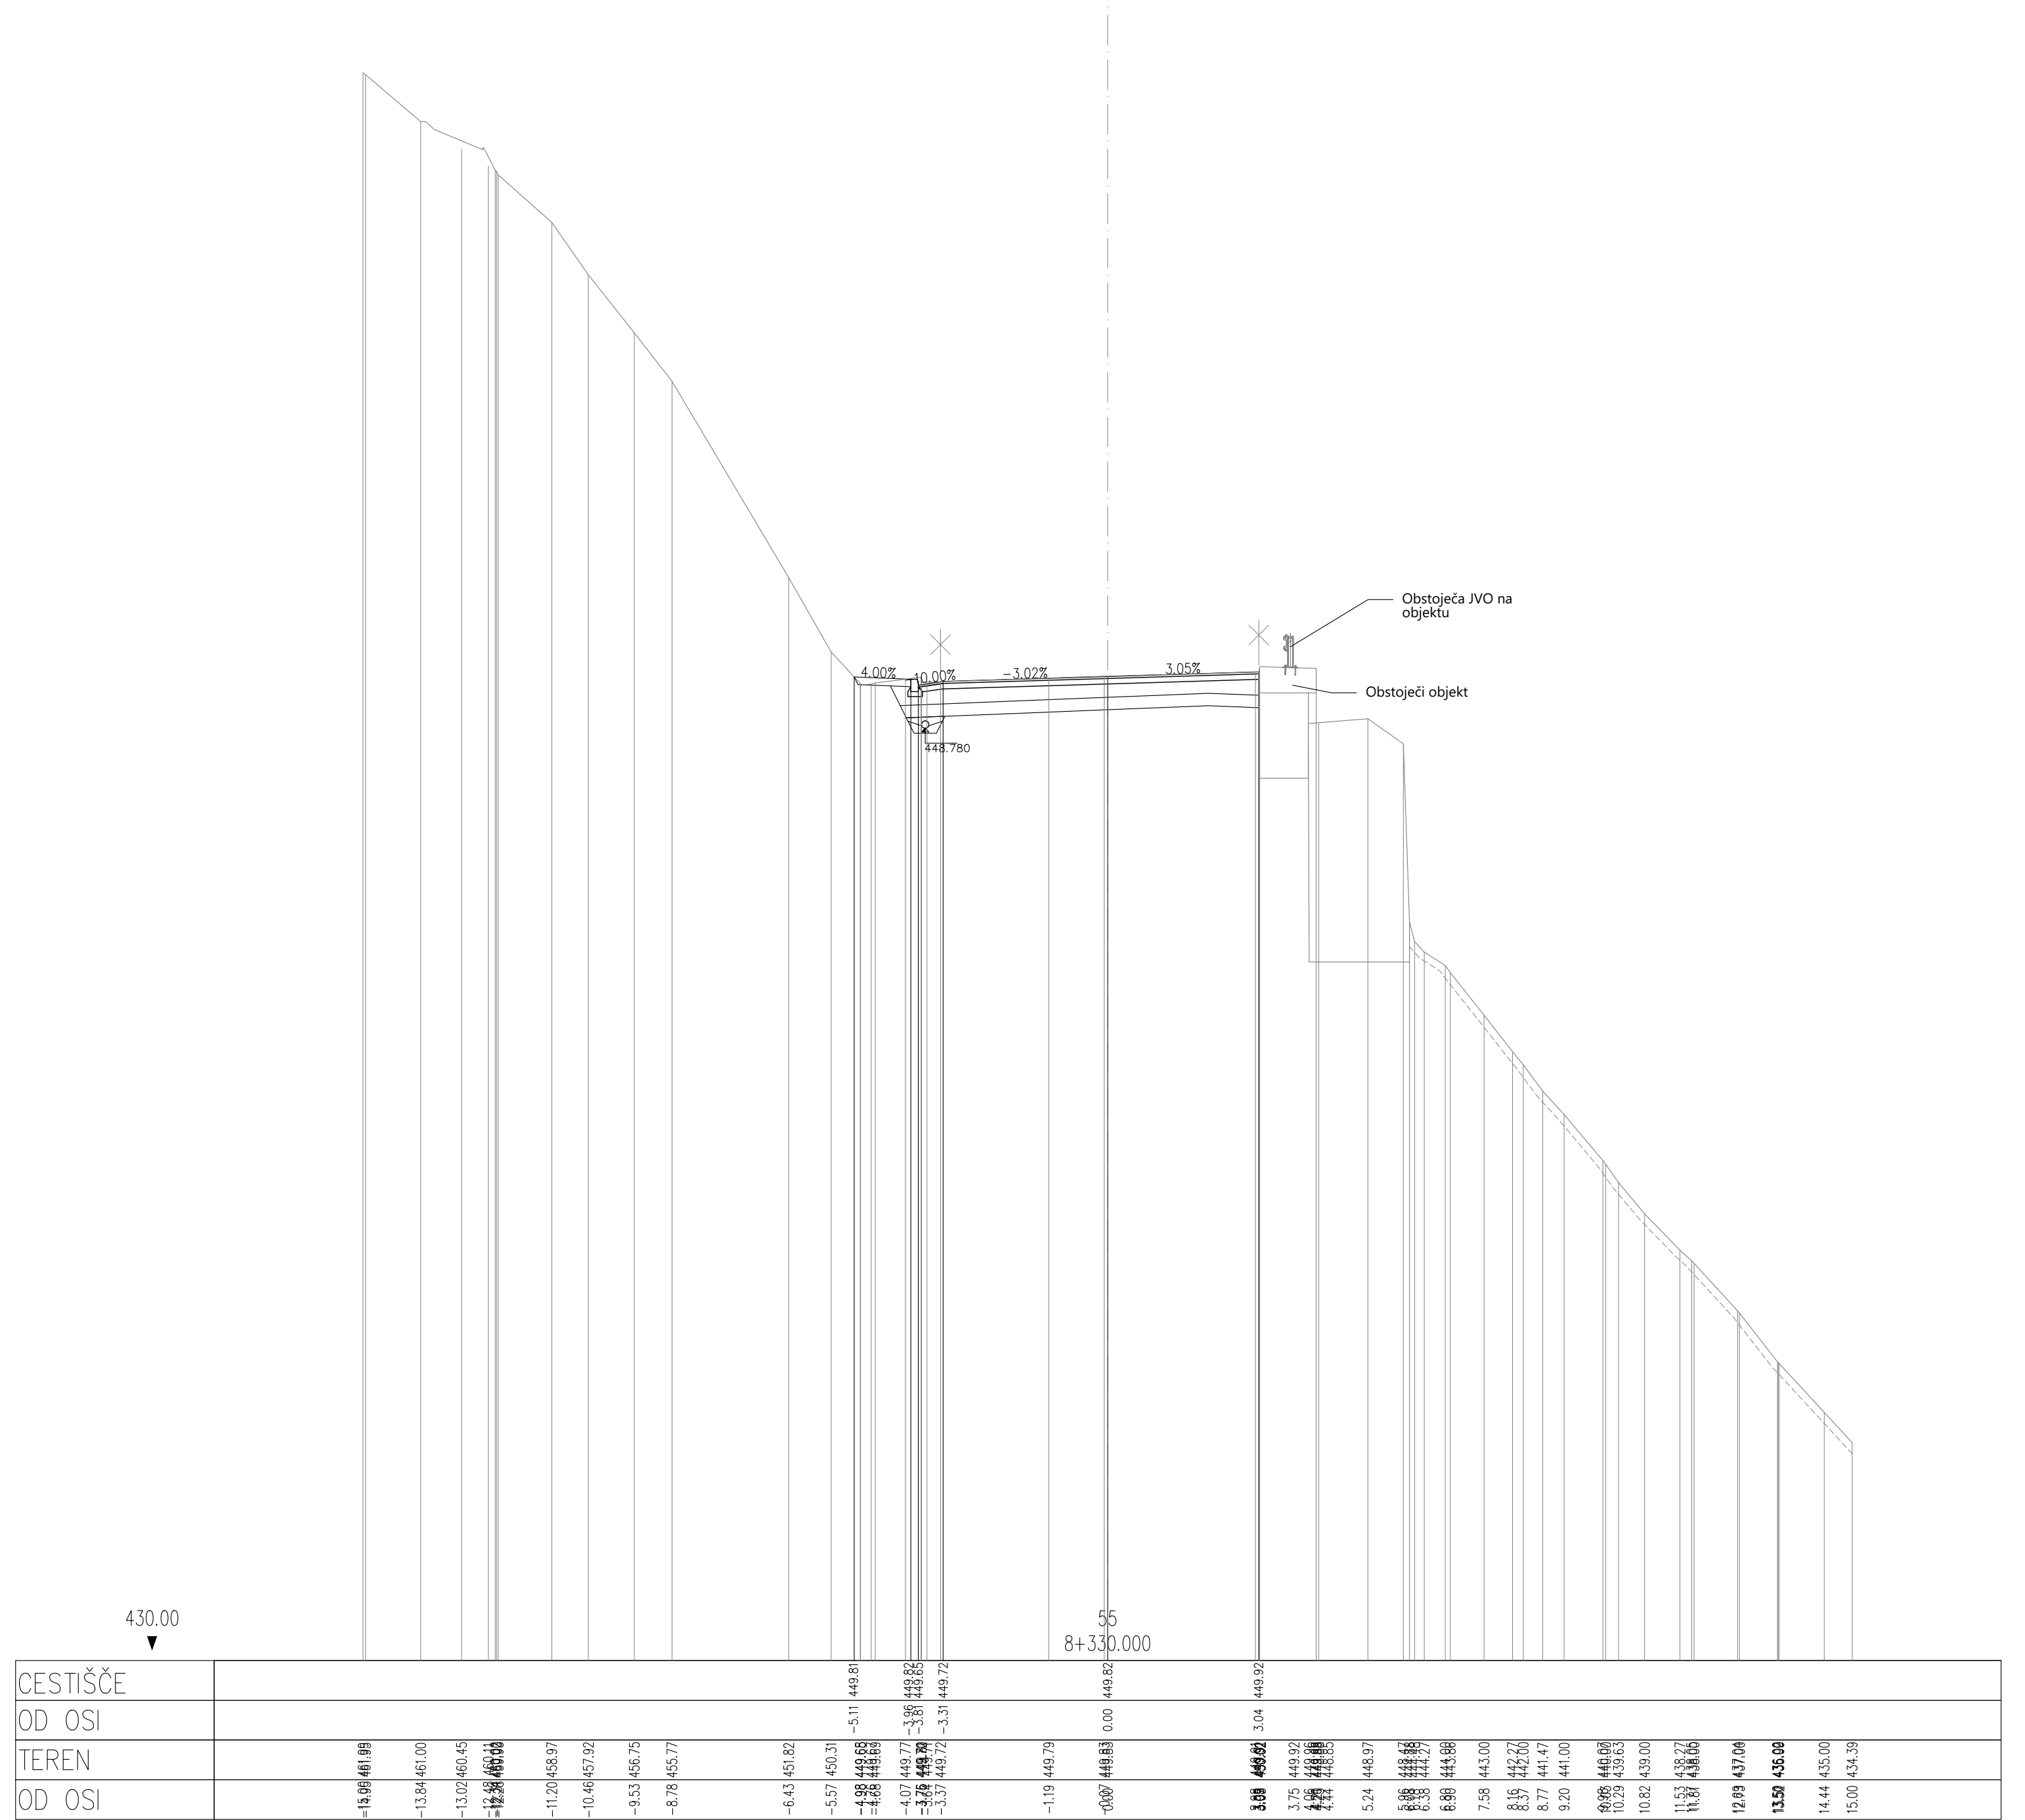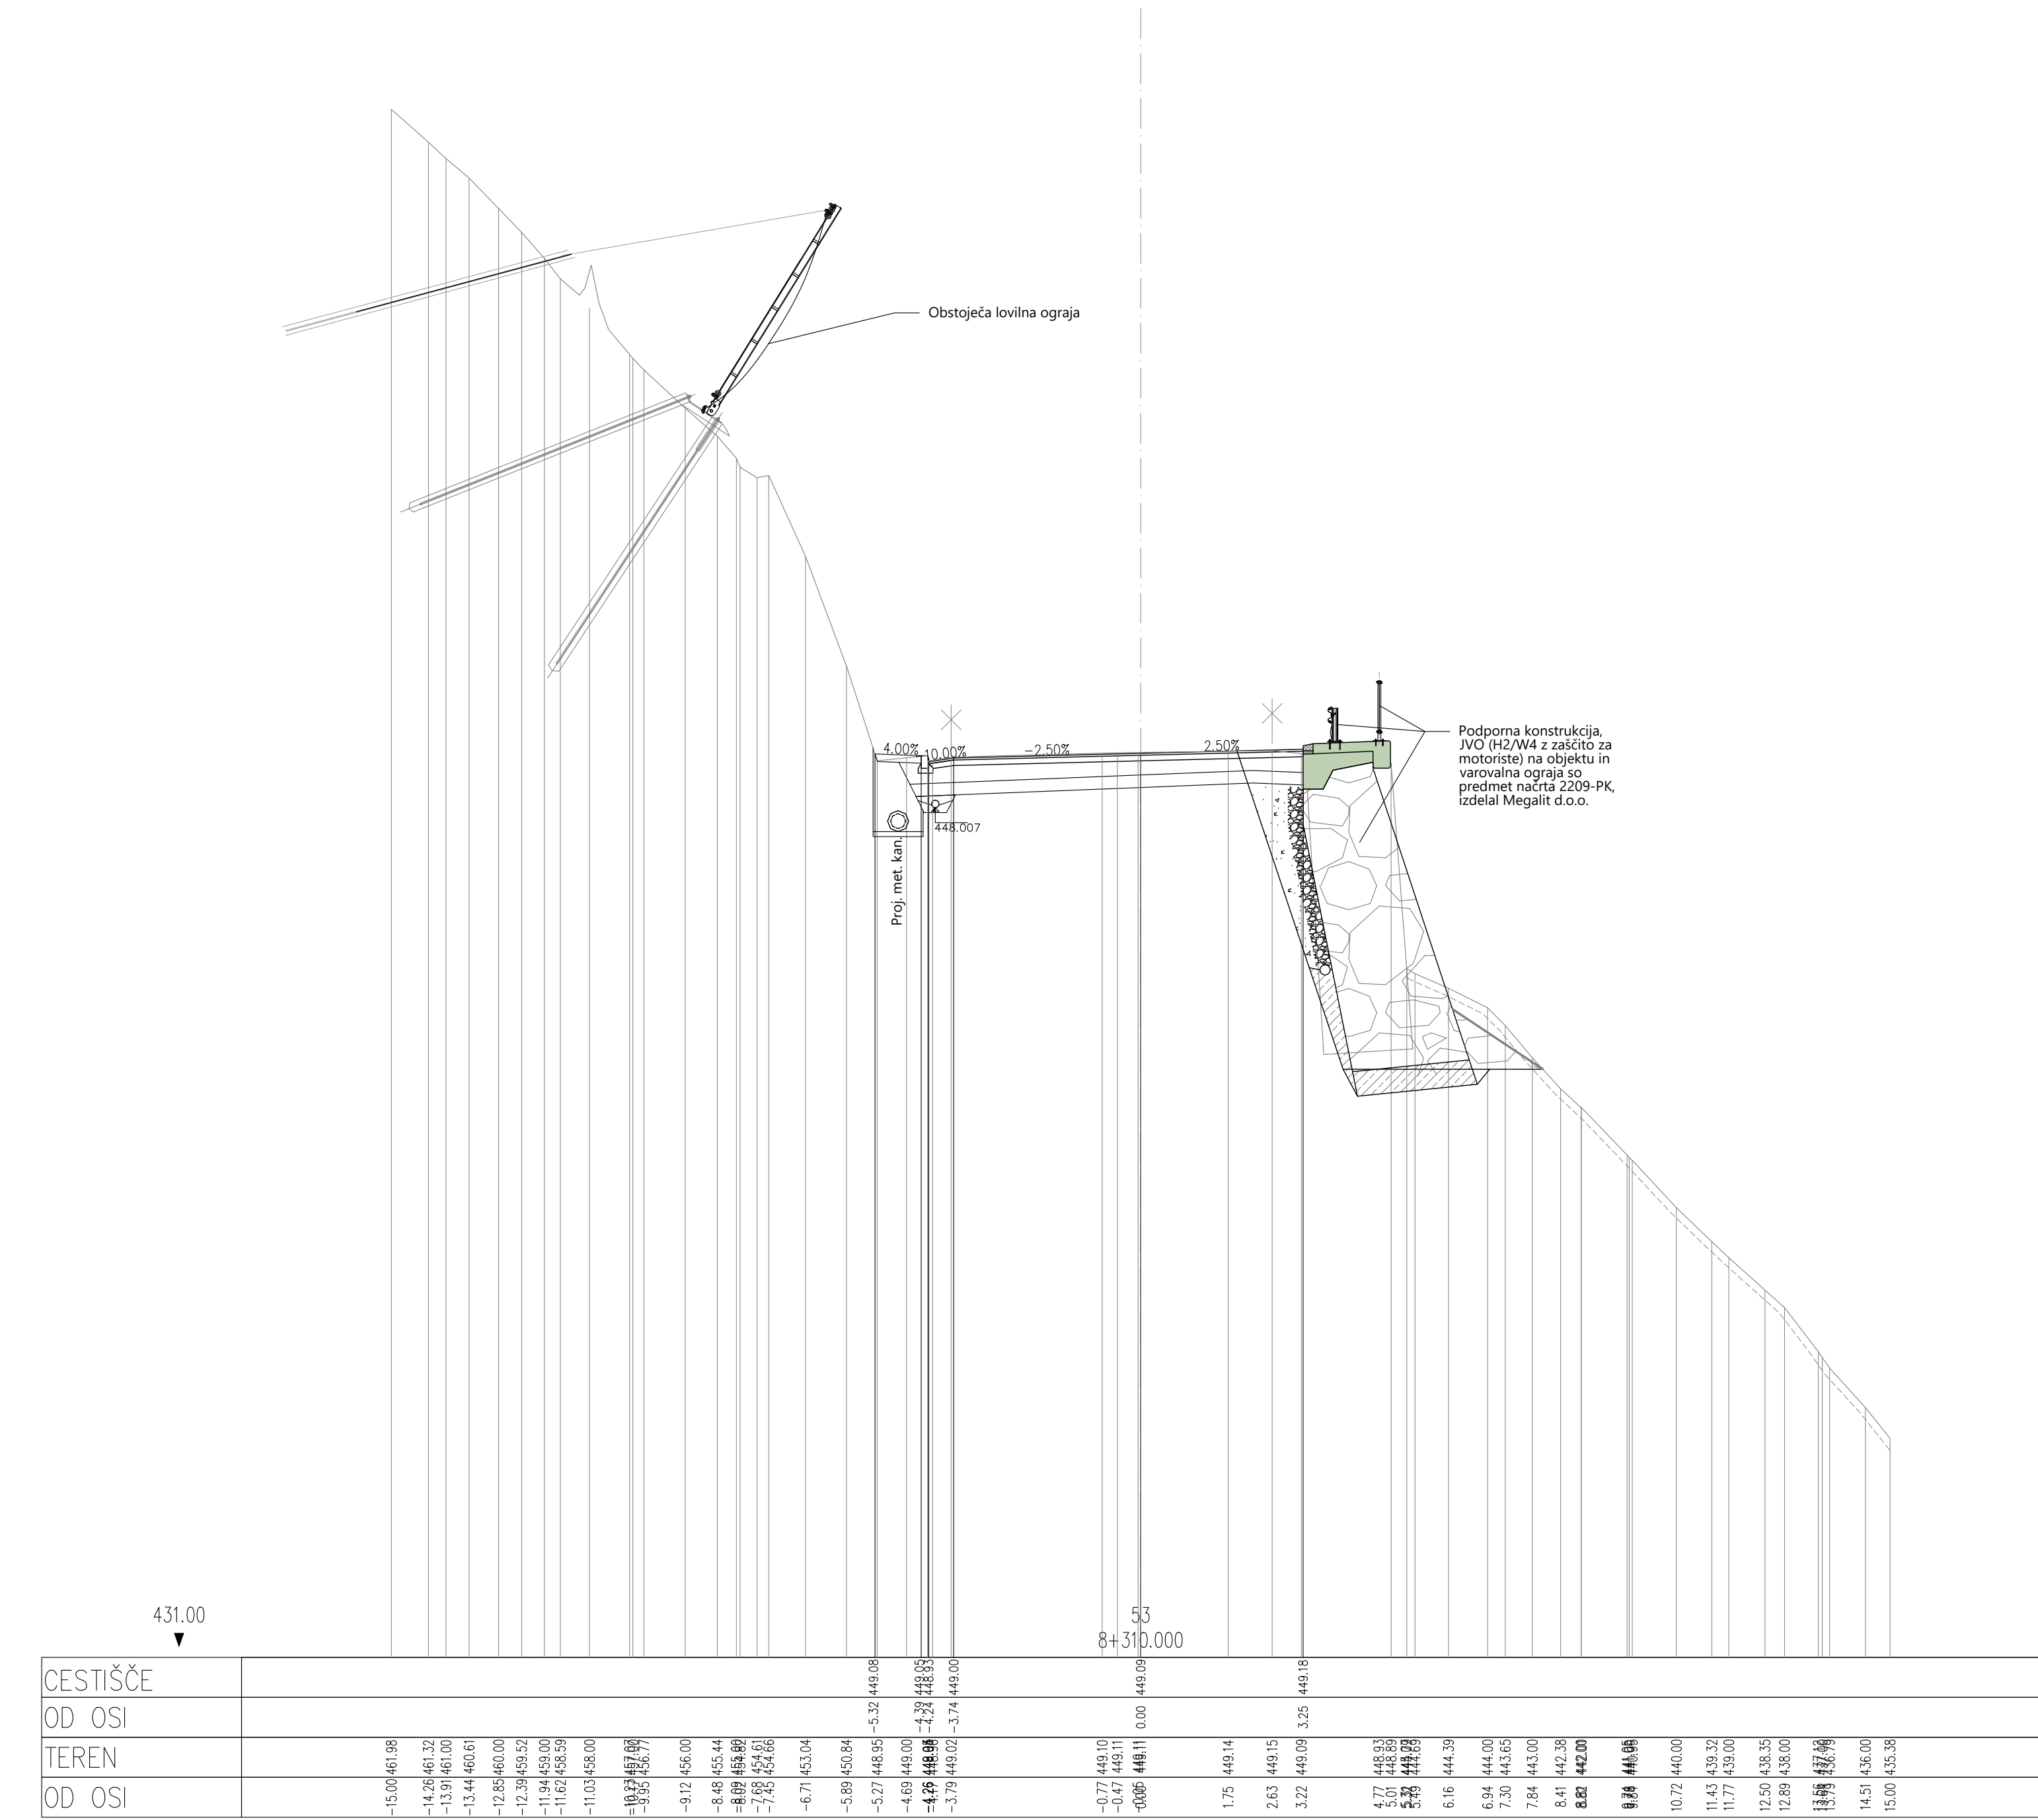

Izdelal: MEGALIT inženirsko biro.		Navedba:	
JV PROINFRA inženirsko biro.		REPUBLIKA SLOVENIJA Ministrstvo za infrastrukturo Direkcija RS za infrastrukturo Hajdrihova 2a, 1000 Ljubljana	
Projektant: PROINFRA inženirsko biro.		Navedba: Sanacija zidov, brešin in rekonstrukcija ceste G2-102/1034 Sp. idrija - Godovič od km 7,800 do km 8,280	
Vredn. projekta: PI Matevž Kraš, univ. dipl. inž. grad.		G-3456	
Vredn. načrta: PI Aljaž Veseljnik, dipl. inž. grad.		G-2606	
Izdelal: Marko Bašadur, dipl. inž. prom.		Prečni prerezi: Prerez 53-56	
2. NACRT S PODROČJA GRADNENIŠTVA 2/2 Načrt rekonstrukcije ceste		Faza: PZ	
Pr. projekta: 2209		Pr. načrta: 201-CES	
Arhitekt: R.		Faza / objekti: Prizor za črtno kodo	
1034		0099.00	
004.2101		G.132.14	

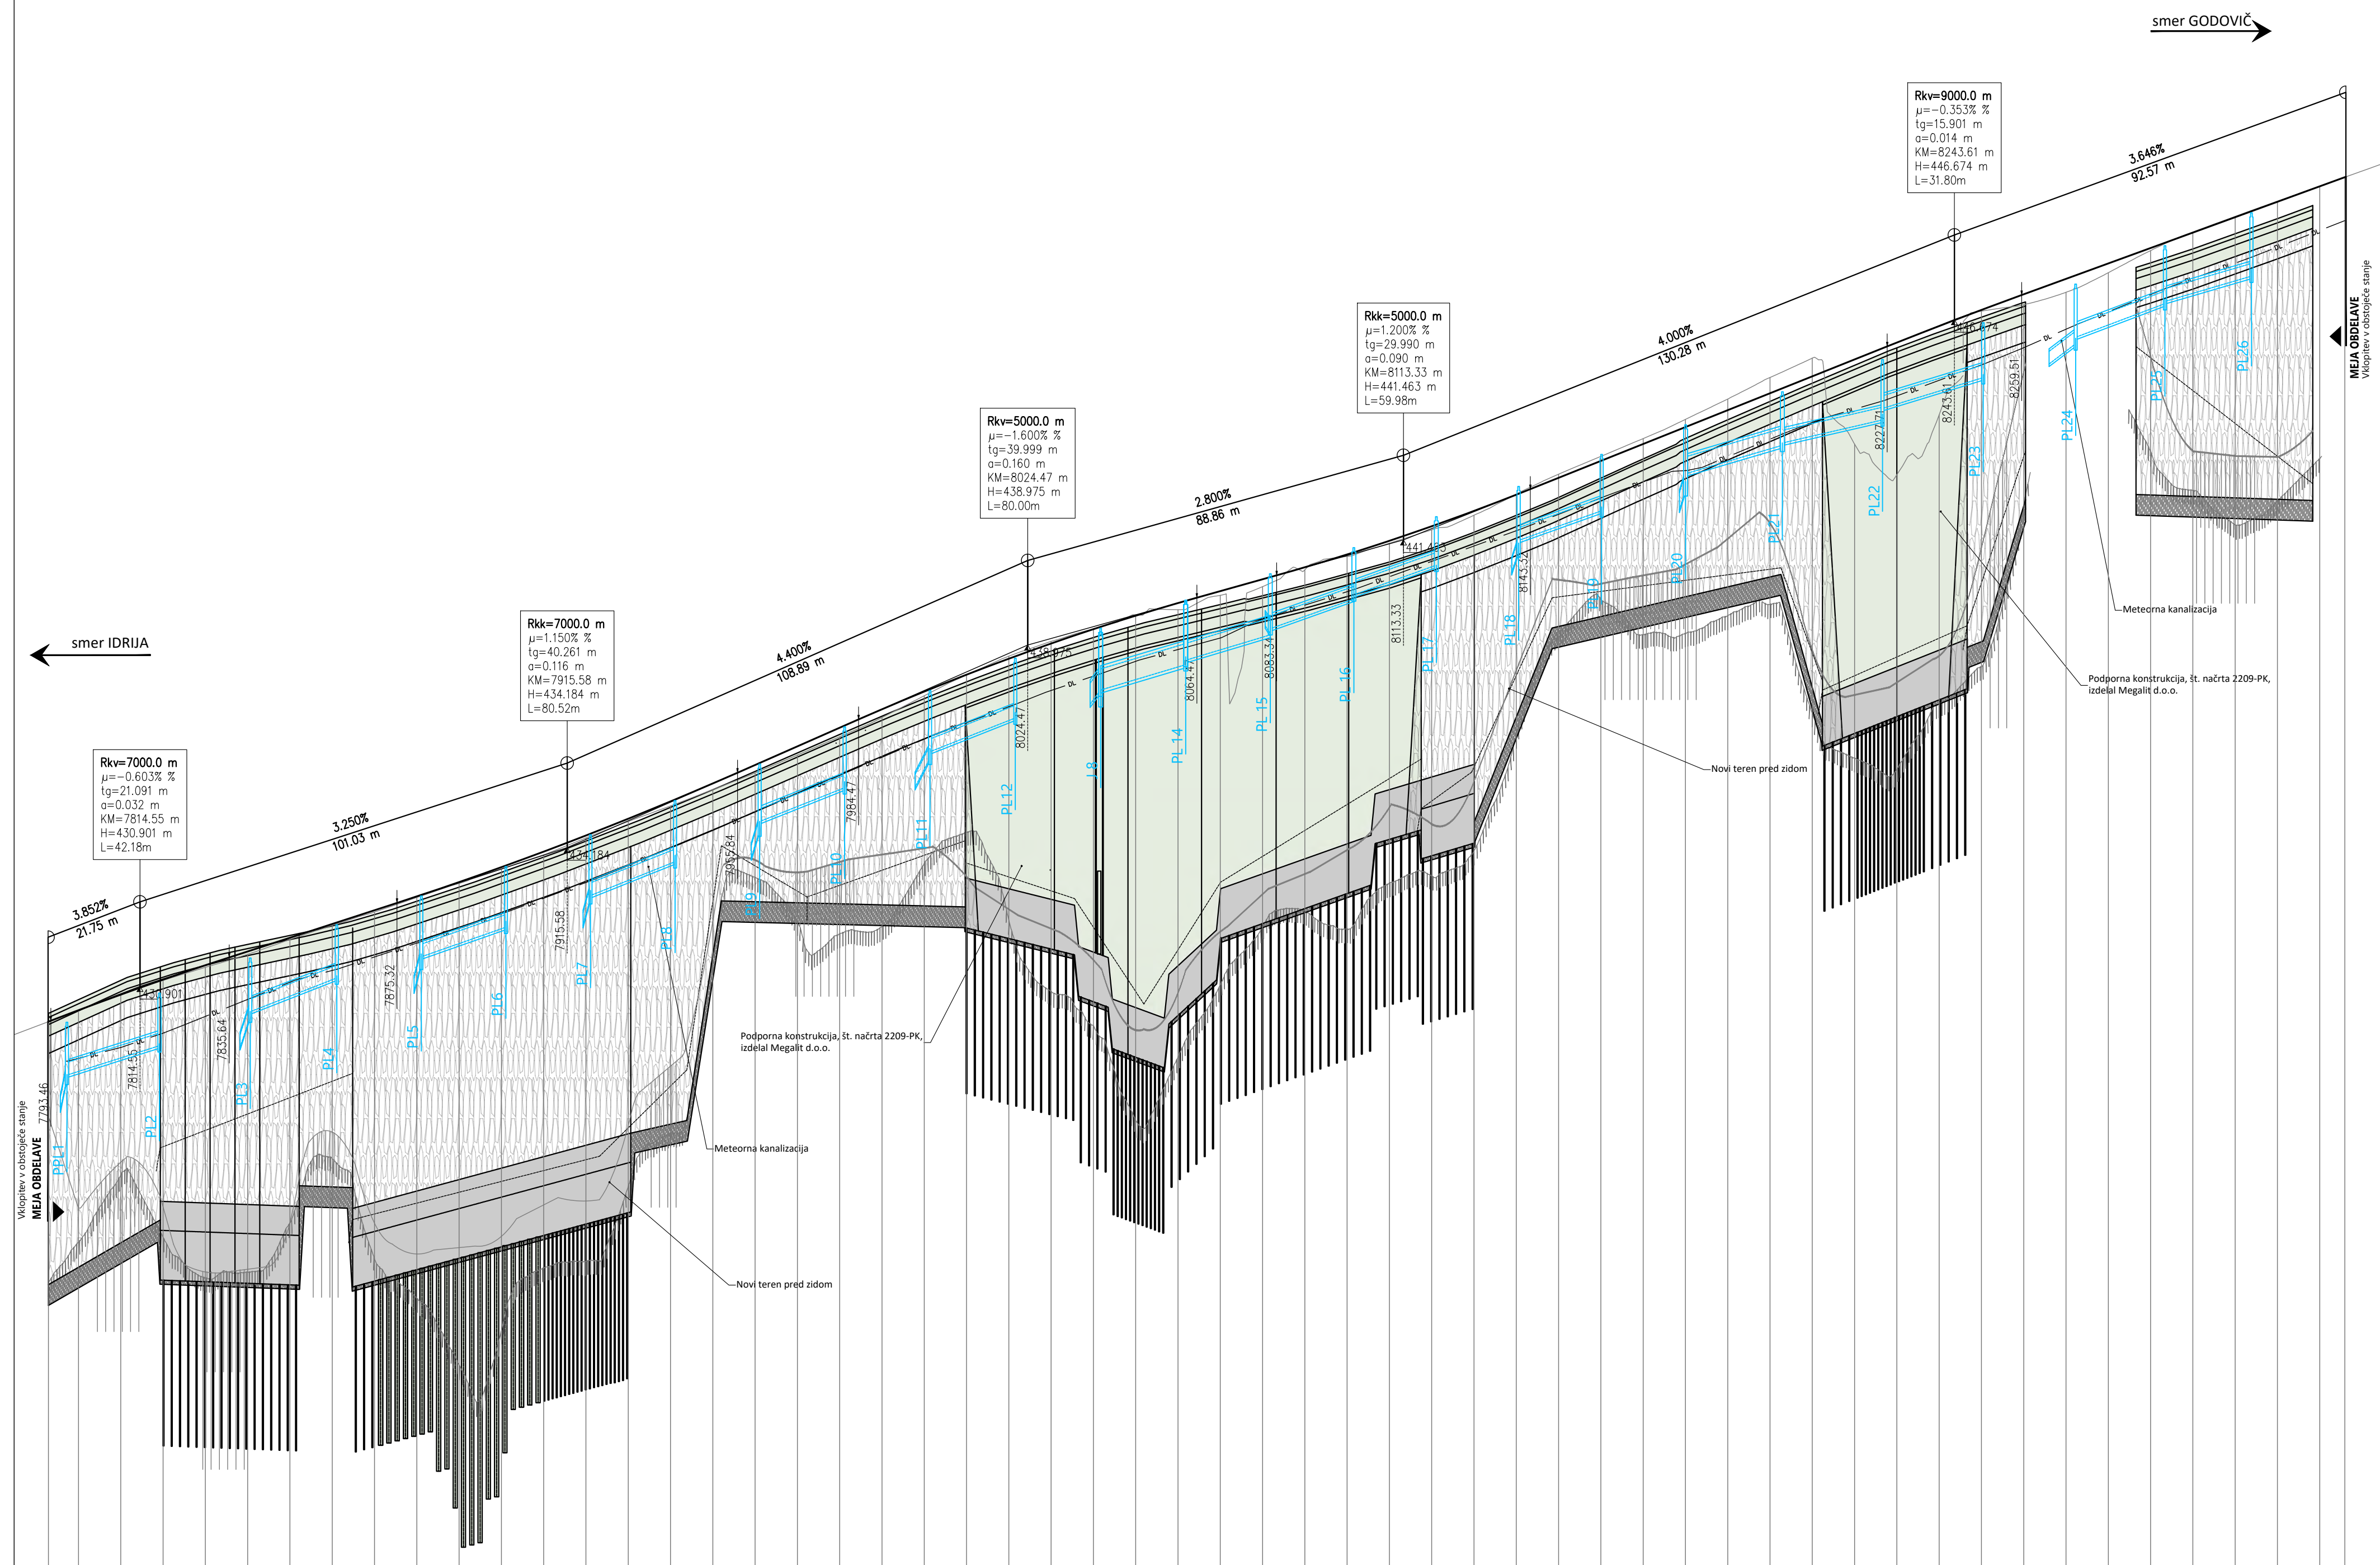


VP OS-G2-102
M 1:1000/100
417.00
▽

PROFIL	17.127+92.88 210.003+10.005+10.006+10.007+10.008+10.009+10.010+10.011+10.012+10.013+10.014+10.015+10.016+10.017+10.018+10.019+10.020+10.021+10.022+10.023+10.024+10.025+10.026+10.027+10.028+10.029+10.030+10.031+10.032+10.033+10.034+10.035+10.036+10.037+10.038+10.039+10.040+10.041+10.042+10.043+10.044+10.045+10.046+10.047+10.048+10.049+10.050+10.051+10.052+10.053+10.054+10.055+10.056																													
STACIONAŽA	7+92.88 7+930.00 7+940.00 7+950.00 7+1350.00																													
KOTE TERENA	430.07 430.14 430.71 431.06 431.40 431.73 432.05 432.38 432.70 433.03 433.37 433.72 434.09 434.47 434.87 435.28 435.70 436.14 436.58 437.02 437.46 437.87 438.27 438.65 439.01 439.35 439.67 439.97 440.25 440.53 440.81 441.12 441.44 441.78 442.15 442.53 442.93 443.33 443.73 444.13 444.53 444.93 445.33 445.76 446.13 446.52 446.90 447.27 447.64 448.00 448.37 448.73 449.09 449.46 449.82 450.04																													
KOTE NIVELETE	430.07 430.34 430.71 431.06 431.40 431.73 432.05 432.38 432.70 433.03 433.37 433.72 434.09 434.47 434.87 435.28 435.70 436.14 436.58 437.02 437.46 437.87 438.27 438.65 439.01 439.35 439.67 439.97 440.25 440.53 440.81 441.12 441.44 441.78 442.15 442.53 442.93 443.33 443.73 444.13 444.53 444.93 445.33 445.76 446.13 446.52 446.90 447.27 447.64 448.00 448.37 448.73 449.09 449.46 449.82 450.04																													
PREME IN KRIVINE	R=65.00 d=32.73 A=50.99 d=40.00 Prega d=87.31 A=126.49 d=40.00 R=400.00 d=40.00 A=126.49 d=40.00 A=71.27 d=40.00 R=127.00 d=20.32 A=75.66 d=45.00 A=51.00 d=51.00 R=51.00 d=28.09 A=51.00 d=38.00 R=200.00 d=58.12																													
VZDOLŽNI NAKLONI	3.852% 0.66m 3.250% 39.68m 4.400% 28.63m 2.800% 18.87m 4.000% 84.39m 3.646% 76.67m																													
PREČNI NAGIBI (ds=dsrel*bv)																														

sprememba	qqs spremembe			datum	podpis

Vodilni projektant:			Narazočnik:			
 inženirsko biro. JV  INŽENIRSKO BIRO			 REPUBLIKA SLOVENIJA Ministrstvo za infrastrukturo Direkcija RS za infrastrukturo Hajdrihova 2a, 1000 Ljubljana			
Projektant načrta:			Naziv gradnje:			
 INŽENIRSKO BIRO			Sanacija zidov, brežin in rekonstrukcija keste G2-102/1034 Sp. Idrija - Godovici od km 7,800 do km 8,280			
Vodja projekta:	PI Matevž Krailj, univ. dipl. inž. grad.	G-3456	Lokacijski / grafični prikazi:			
Vodja načrta:	PI Aljaž Vesenjak, dipl.inž.grad.	G-2606	Vzdolžni prerez			
Izdelal:	Boštjan Mohorič	-				
2-NACRT S PODROČJA GRADBENISTVA 2/2 Načrt rekonstrukcije ceste			Faza:	PZI	Merilo:	1:1000/100
Št. projekta:	2209	Datum:	september 2025 (po recenziji)			
Št. načrta:		Št. lista:	201-CES			
Št. odseka:	Arhivska št.:	faza / objekt:	Sifra rabe:	Prostor za črtno kodo:		
1034	0099.00	004.2101	G.142			

$$V/\dot{S}=594/841 \text{ (0.50 m}^2\text{)}$$

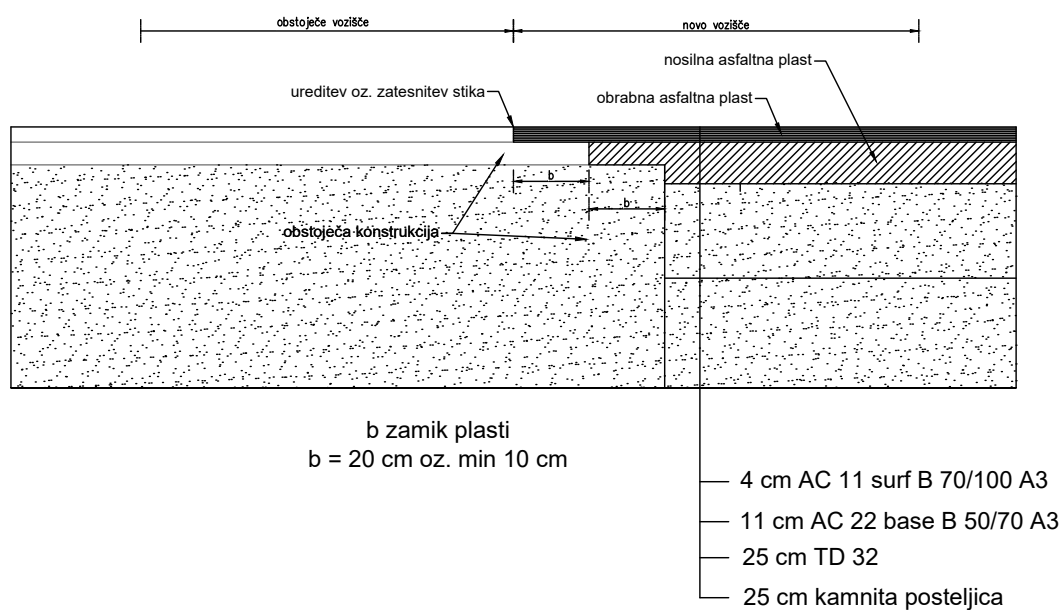


vseбина/ naslov risbe: Detajl izvedbe stika med obstoječo in novo voziščno konstrukcijo			merilo: 1:20	projektant:  PROINFRA INŽENIRSKI BIRO
št. odseka: 1034	arh. št.: 0099.00	faza/objekt: 004.2101	šifra risbe: G.151.1	prostor za črtno kodo:

$$V/\dot{S}=297/210 \text{ (0.06 m}^2\text{)}$$

S:\Projekti\201_PZI rekonstrukcija ceste G2-102_Sp. Idrja - Godovič\00_AKT\301_CES\06_DET\4_2_1_Detajl polaganja drenaže.dwg

10.10.2025 08:39

DETAJL POLAGANJA DRENAŽE

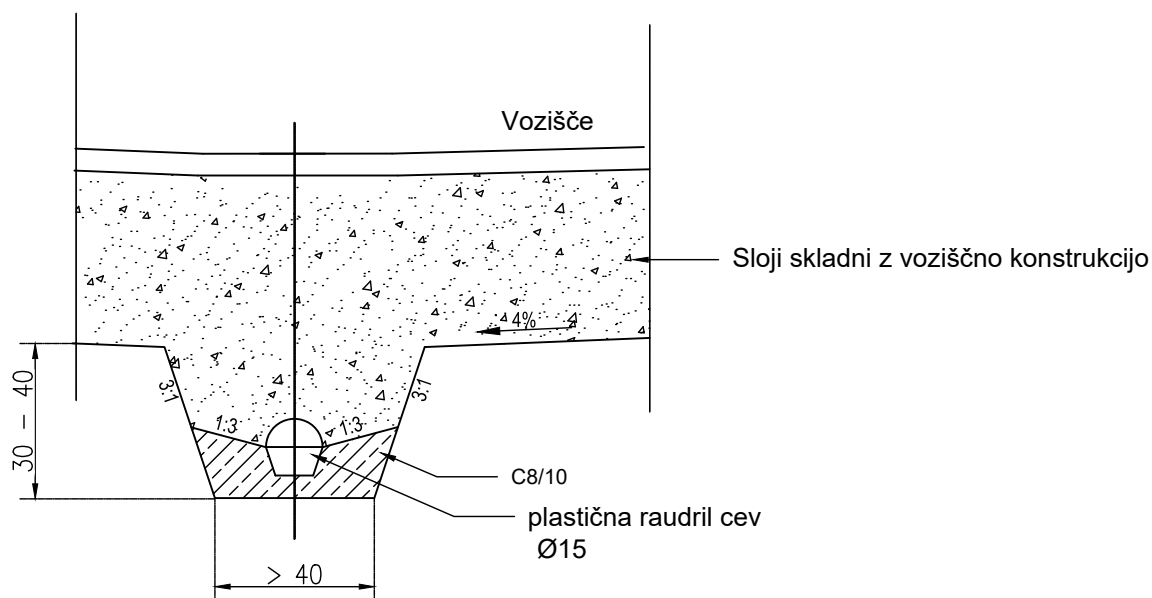

Š [cm]	h [cm]	R [cm]
50	5	62
60	6	75
70	7	87
80	8	100

vsebina/ naslov risbe:

Detajl polaganja drenaže

merilo:

1:20

projektant:

PROINFRA
INŽENIRSKI BIRO

št. odseka:

1034

arh. št.:

0099.00

faza/objekt:

004.2101


šifra risbe:

G.151.2

prostor za črtno kodo:

V/Š=297/210 (0.06 m²)

DETAJL KORITNICE IN PLITVE DRENAŽE

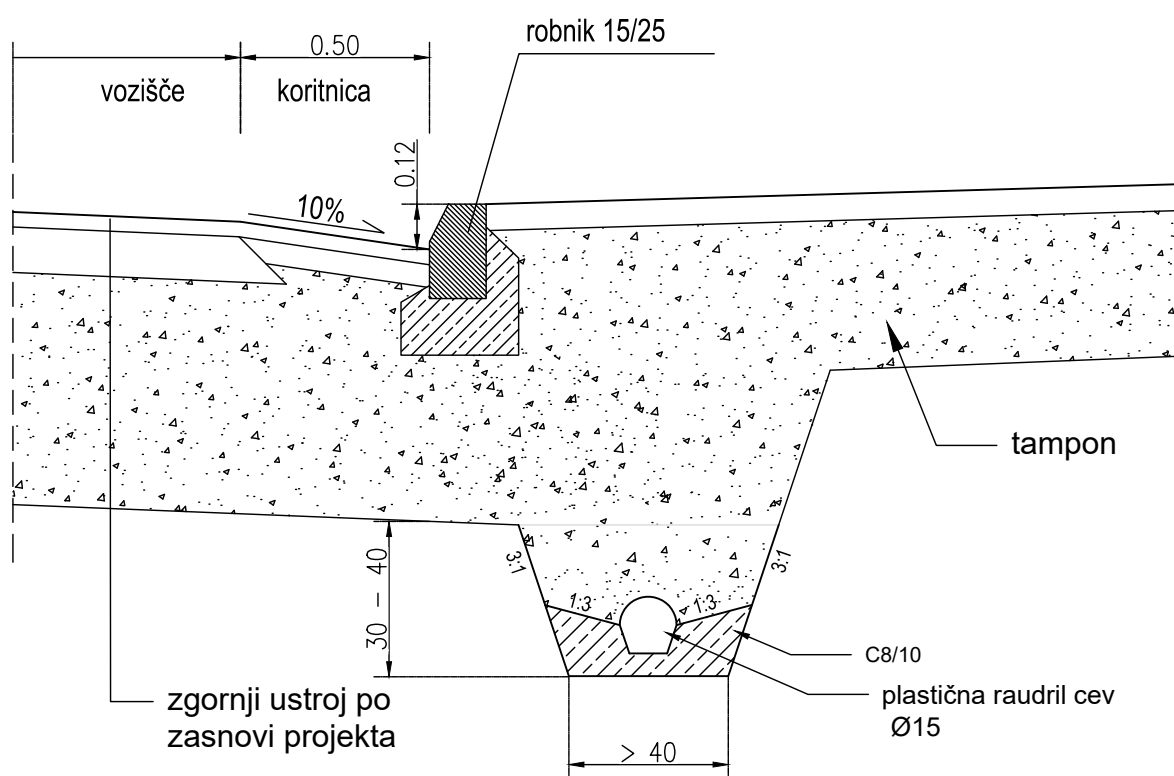

vsebina/ naslov risbe:

Detajl koritnice in plitve drenže

merilo:

1:20

projektant:

PROINFRA
INŽENIRSKI BIRO

št. odseka:

1034

arh. št.:

0099.00

faza/objekt:

004.2101

šifra risbe:

G.151.3


prostor za črtno kodo:

V/Š=297/210 (0.06 m²)

S:\Projekti\201_PZI rekonstrukcija ceste G2-102_Sp. Idrija - Godovič\00_AKT\301_CES\06_DET\13_4_2_1 Koritnica in plitva drenaza.dwg

10.10.2025 08:39

DETAJL ČELNEGA VTOKA POD ROBNIKOM

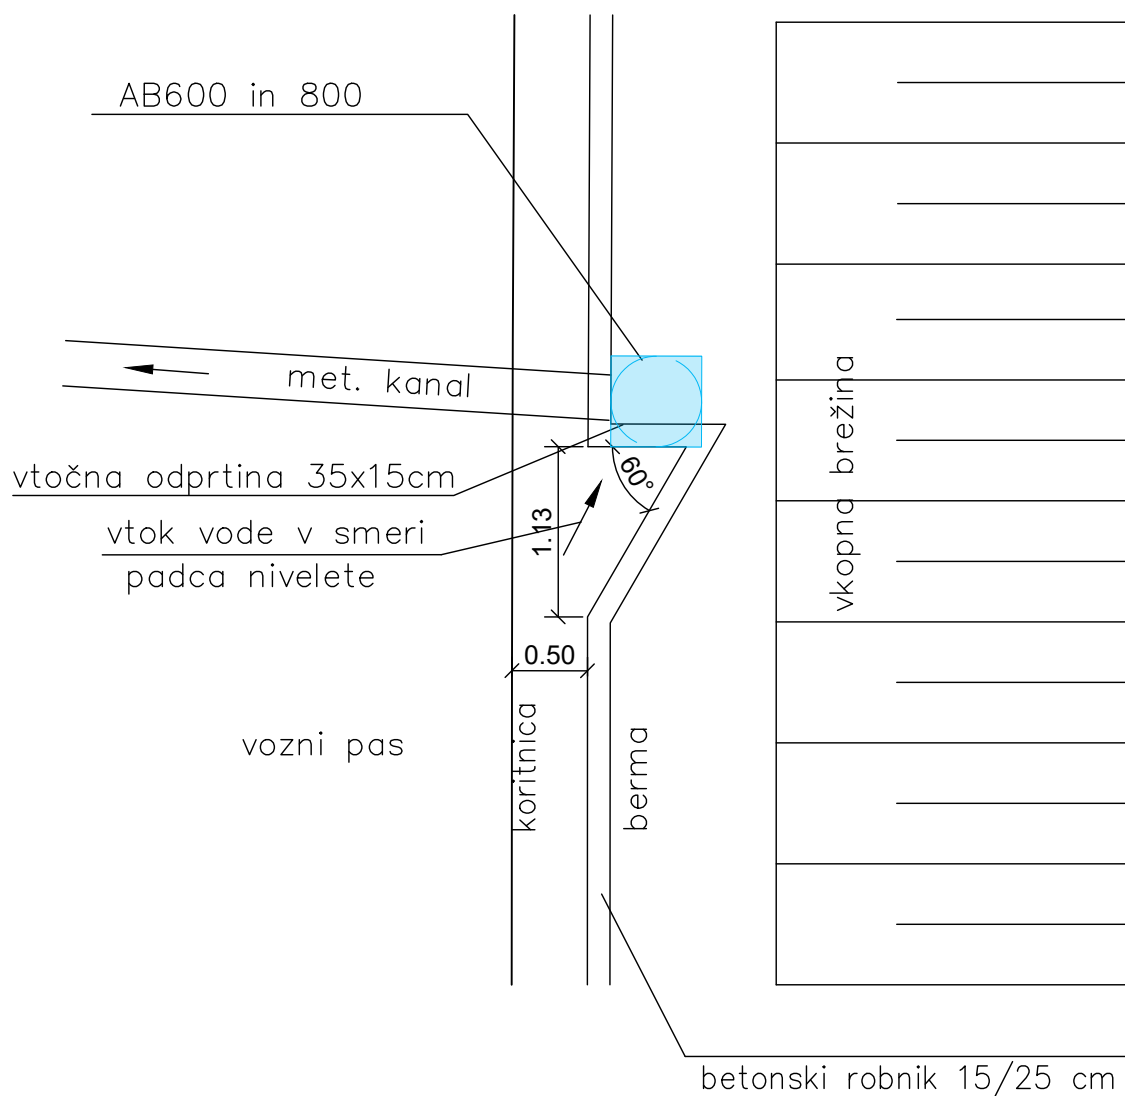


S:\Projekti\201_PZI rekonstrukcija ceste G2-102_Sp. Idrija - Godovič\00_AKT\301_CES\06_DET\vtok.dwg

10.10.2025 08:39

vsebina/ naslov risbe: Detajl čelnega vtoka			merilo: M 1:50	projektnant: PROINFRA INŽENIRSKI BIRO
št. odseka: 1034	arh. št.: 0099.00	faza/objekt: 004.2101	šifra risbe: G.151.4	prostor za črtno kodo:

V/Š=297/210 (0.06 m²)

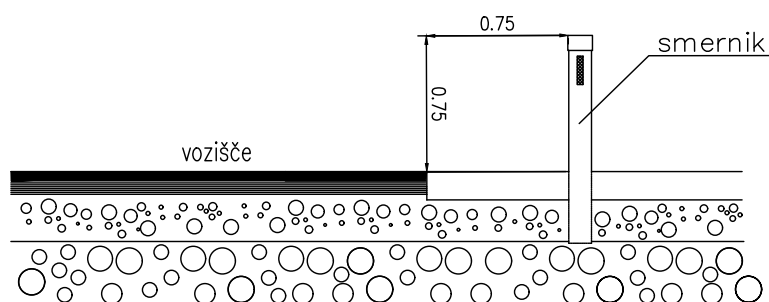

POSTAVITEV SMERNIKOV GLEDE NA VERTIKALNI IN HORIZONTALNI POTEK TRASE

MEDSEBOJNA ODDALJENOST SMERNIKOV		
SREDNJI POLMER HORIZONTALNE KRIVINE	SREDNJI POLMER VERTIKALNE KRIVINE	SREDNJI POLMER HORIZONTALNE KRIVINE
≤ 100 m	≤ 100 m	≤ 10 m
> 100 - 300 m	> 250 - 800 m	≤ 15 m
> 300 - 400 m	> 800 - 1500 m	≤ 20 m
> 400 - 500 m	> 1500 - 3000 m	≤ 25 m
> 500 m	> 3000 m	≤ 50 m

vsebina/ naslov risbe:

Detajl postavitve cestnih smernikov
ob vozišču

merilo:

1:40

projektant:

**PROINFRA**
INŽENIRSKI BIRO

št. odseka:

1034

arh. št.:

0099.00

faza/objekt:

004.2101

šifra risbe:


G.151.5

prostor za črtno kodo:

V/Š=297/210 (0.06 m²)

S:\Projekti\201_PZI rekonstrukcija ceste G2-102_Sp. Idrja - Godovič\00_AKT\301_CES\06_DET\Postavitve prom.znakov.dwg

10.10.2025 08:39

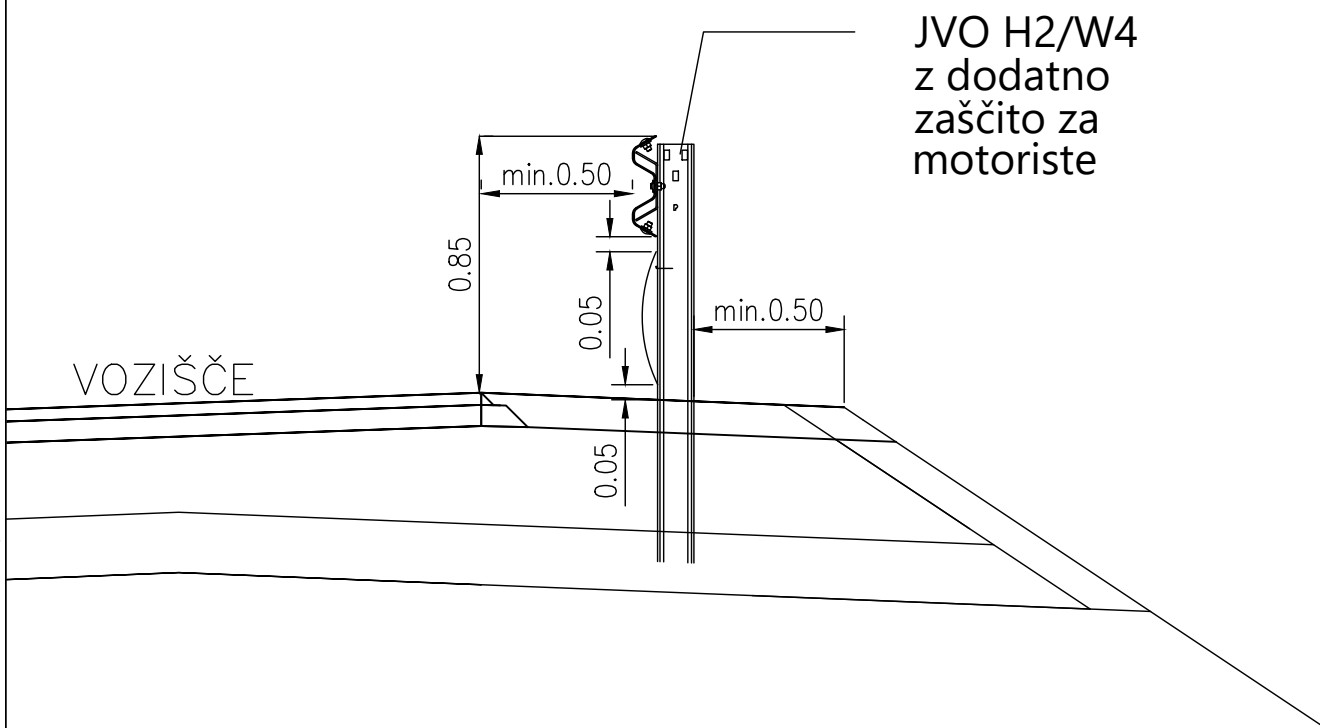


vsebina/ naslov risbe: Detajl postavitve JVO ob vozišču			merilo: 1:25	 PROINFRA INŽENIRSKI BIRO
št. odseka: 1034	arh. št.: 0099.00	faza/objekt: 004.2101	šifra risbe: G.151.6	
prostor za črtno kodo:				


V/Š=297/210 (0.06 m²)

S:\Projekti\201_PZI rekonstrukcija ceste G2-102_Sp. Idrija - Godovič\00_AKT\301_CES\06_DET\Postavitve prom.znakov.dwg

10.10.2025 08:39

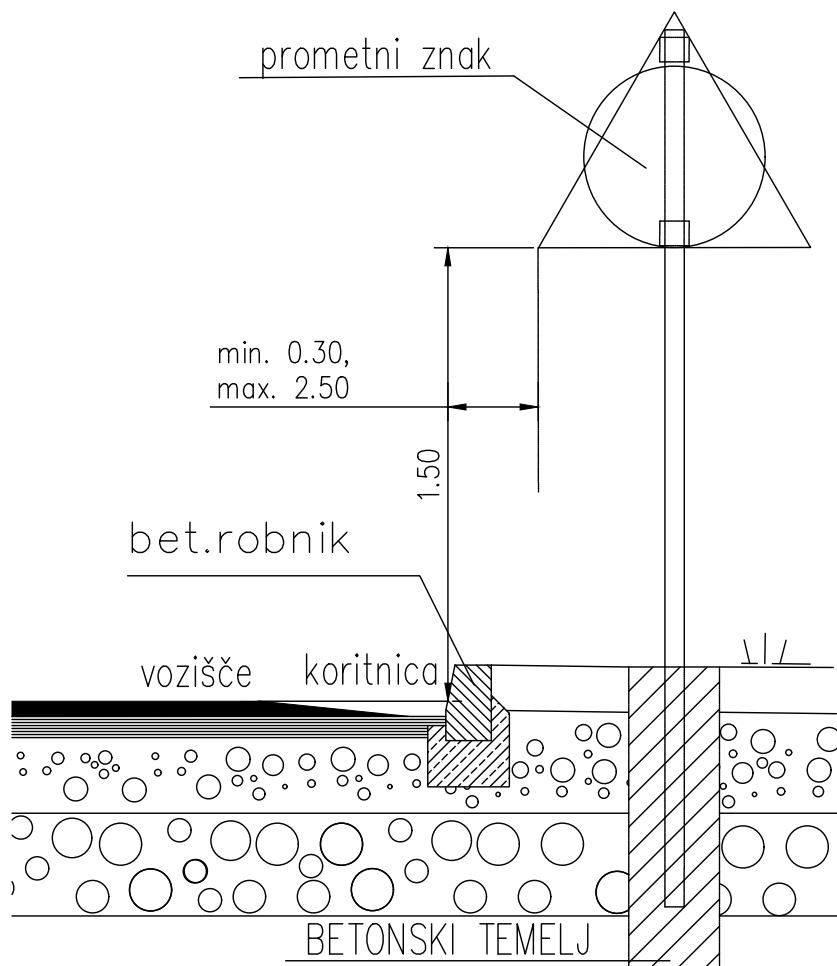

TEMELJ ZA ZNAKE

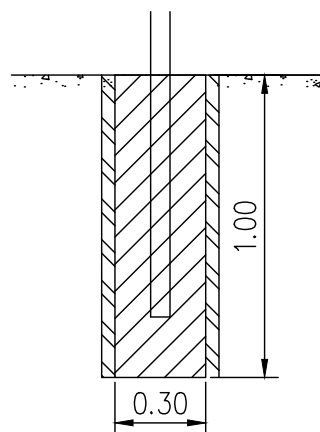

vsebina/ naslov risbe:

Detajl postavitve prometnega znaka
ob vozišču

merilo:

1:25

projektant:

PROINFRA
INŽENIRSKI BIRO

št. odseka:

1034

arh. št.:

0099.00

faza/objekt:

004.2101

šifra risbe:


G.151.7

prostor za črtno kodo:


V/Š=297/210 (0.06 m²)

S:\Projekti\201_PZI rekonstrukcija ceste G2-102_Sp. Idrija - Godovič\00_AKT\301_CES\06_DET\Postavitve prom.znakov.dwg

10.10.2025 08:39

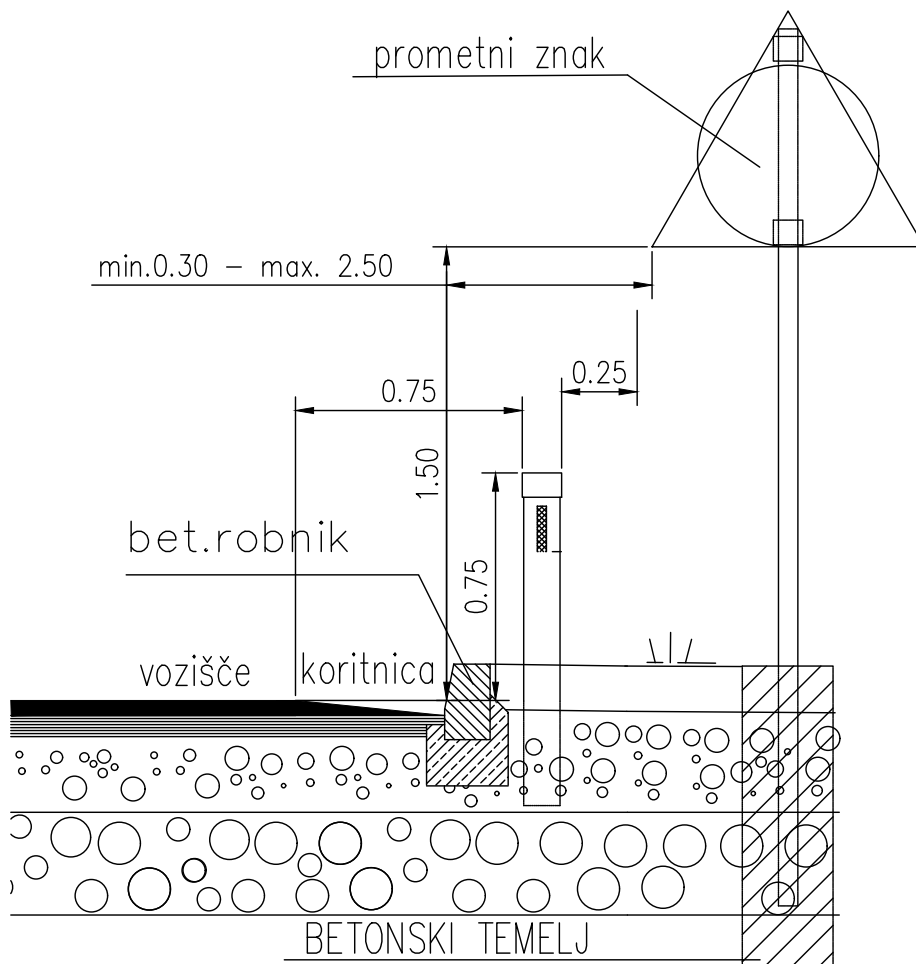

TEMELJ ZA ZNAKE

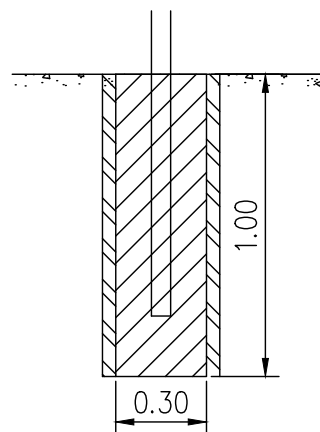


vsebina/ naslov risbe: Detajl postavitve prometnega znaka ob vozišču s smernikom			merilo: 1:25	projektnant: 
št. odseka: 1034	arh. št.: 0099.00	faza/objekt: 004.2101	šifra risbe: G.151.8	prostor za črtno kodo:

V/Š=297/210 (0.06 m²)

S:\Projekti\201_PZI rekonstrukcija ceste G2-102_Sp. Idrija - Godovič\00_AKT\301_CES\06_DET\Postavitve prom.zndkov.dwg

10.10.2025 08:39

Podporna konstrukcija, JVO in varovalna ograja so predmet načrta 2209-PK, izdelal Megalit d.o.o.

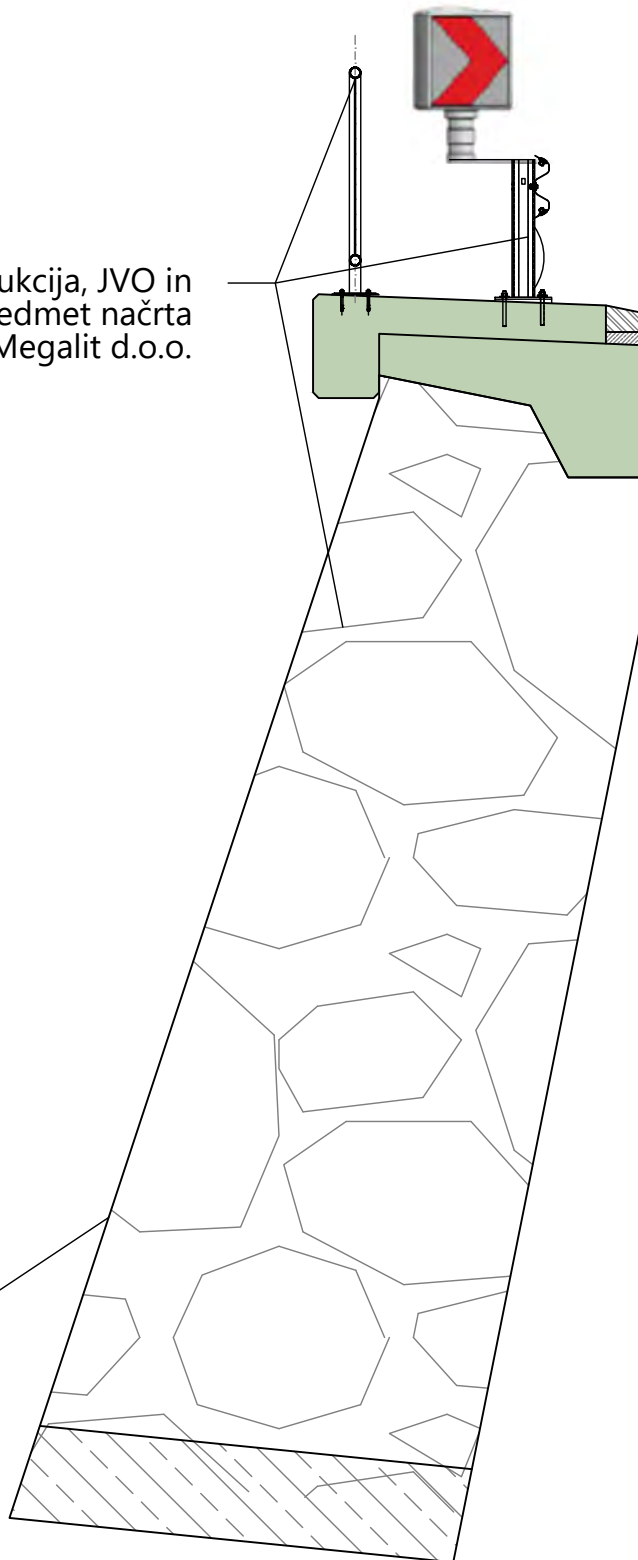

vsečina/ naslov risbe:

Detajl postavitve pasivno varnega
pz 3312 in 3312-2 na JVO na objektu

merilo:

1:25

projektant:

PROINFRA
INŽENIRSKI BIRO

št. odseka:

1034

arh. št.:

0099.00

faza/objekt:

004.2101


šifra risbe:

G.151.9

prostor za črtno kodo:


V/Š=297/210 (0.06 m²)

S:\Projekti\201_PZI rekonstrukcija ceste G2-102_Sp. Idrja - Godovič\00_AKT\301_CES\06_DET\Postavitve prom.znakov.dwg

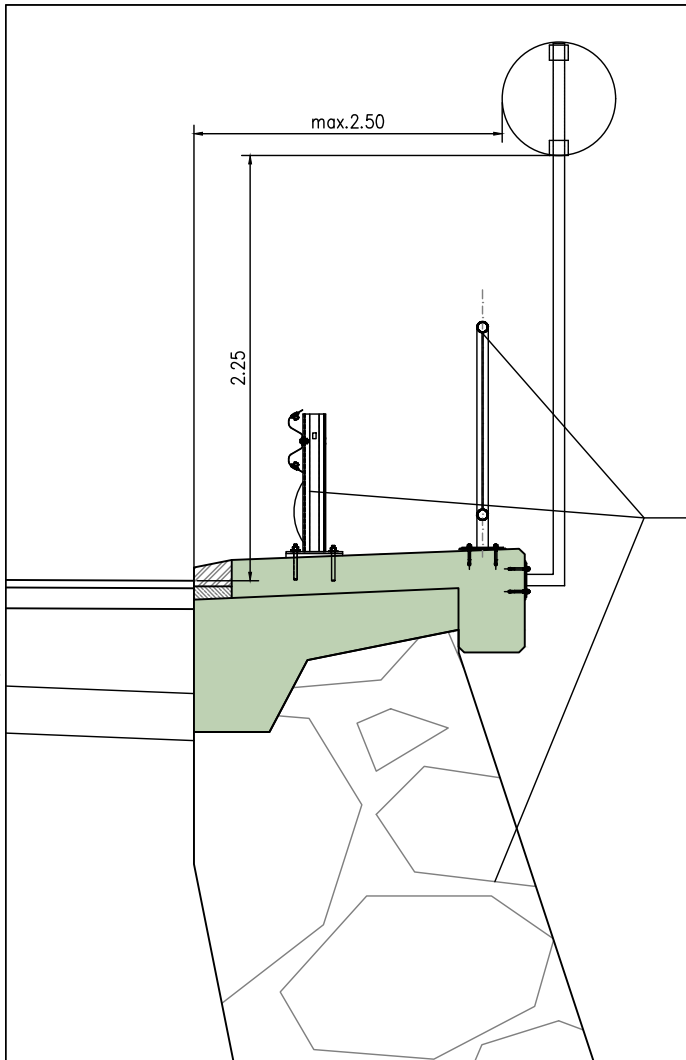

Podporna konstrukcija, JVO in varovalna ograja so predmet načrta 2209-PK, izdelal Megalit d.o.o.

Sidrna plošča 400/400/20mm, pogled, M 1:10

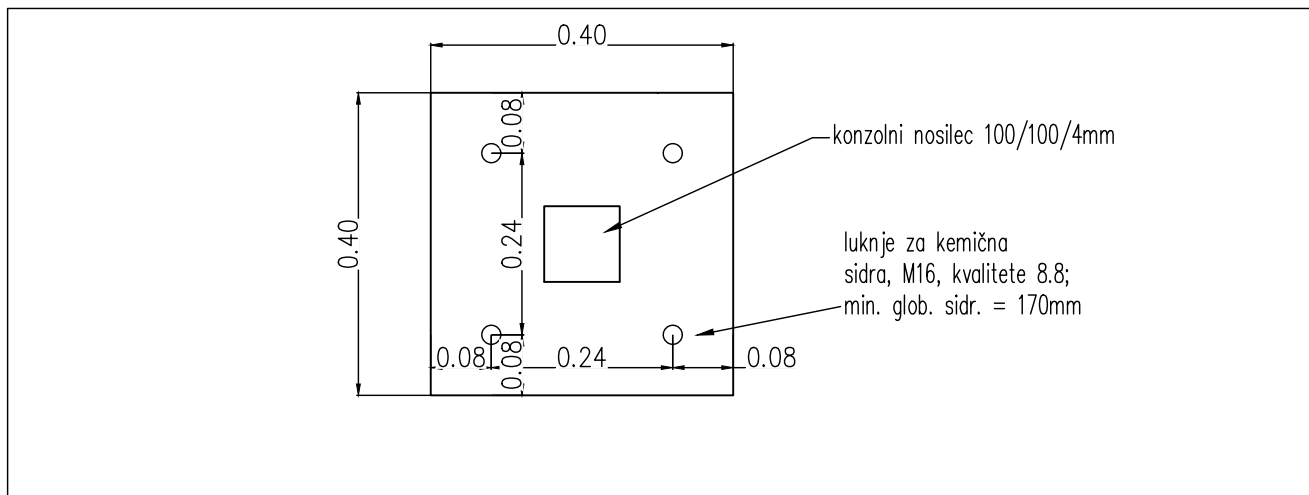

vsebina/ naslov risbe:

Detajl postavitve prometnih znakov
na objekt na čelo krone

merilo:

1:25

projektant:

PROINFRA
INŽENIRSKI BIRO

št. odseka:

1034

arh. št.:

0099.00

faza/objekt:

004.2101

šifra risbe:

G.151.10


prostor za črtno kodo:

V/Š=297/210 (0.06 m²)

10.10.2025 08:39

S:\Projekti\201_PZI rekonstrukcija ceste G2-102_Sp. Idrija - Godovič\00_AKT\301_CES\06_DET\Postavitve prom.znakov.dwg

10.10.2025 08:39

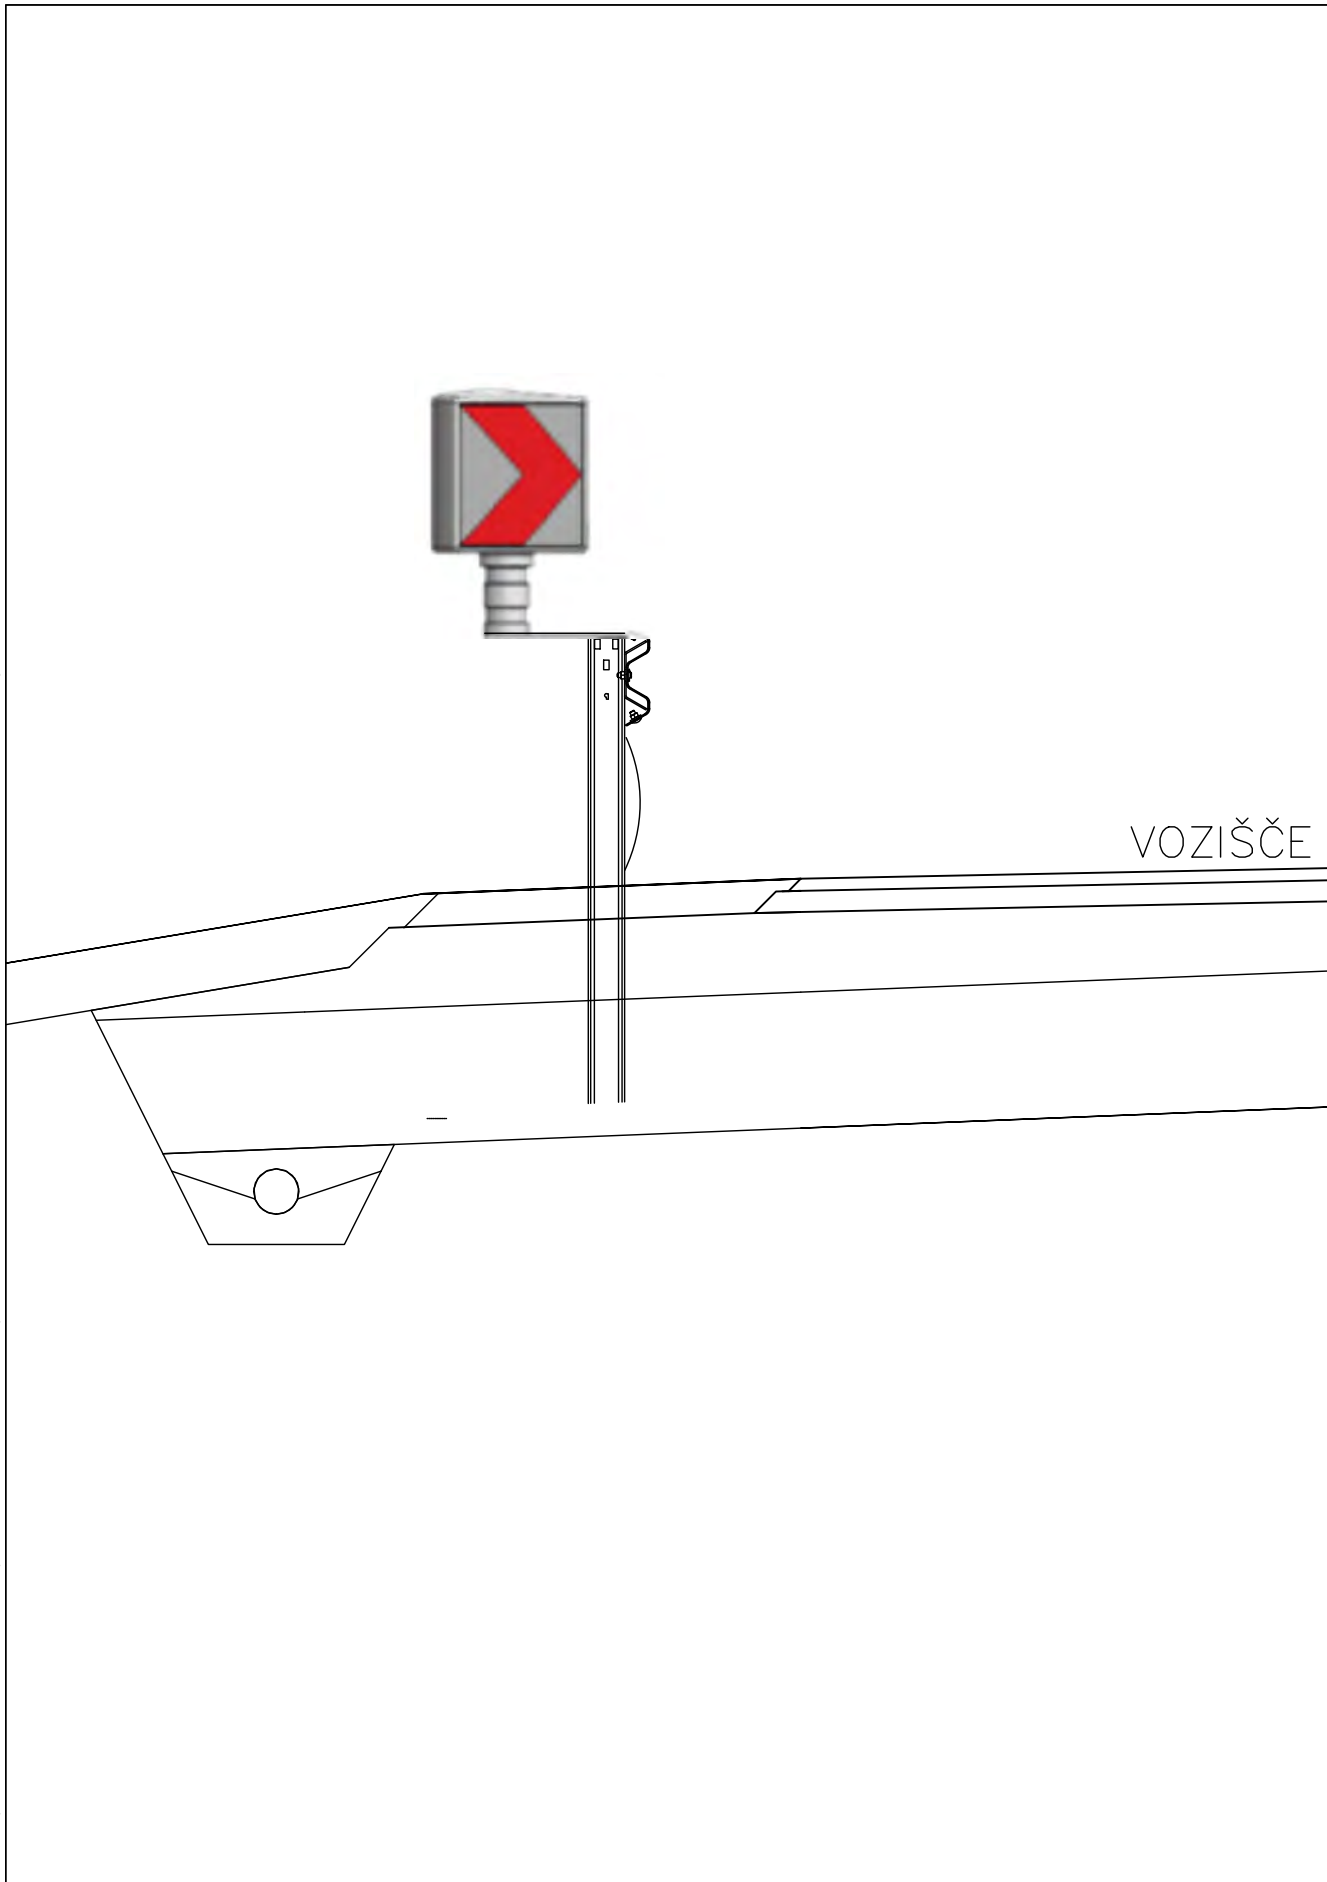


vsebina/ naslov risbe: Detajl postavitve pasivno varnega PZ na JVO (v km 8.274 DE)			merilo: 1:25	projektnant: 
št. odseka: 1034	arh. št.: 0099.00	faza/objekt: 004.2101	šifra risbe: G.151.11	prostor za črtno kodo:

V/Š=297/210 (0.06 m²)

S:\Projekti\201_PZI rekonstrukcija ceste G2-102_Sp. Idrija - Godovič\00_AKT\301_CES\06_DET\Detajl ureditve odtočnega jarka.dwg

10.10.2025 08:39


PREREZ UREDITVE ODTOČNEGA JARKA

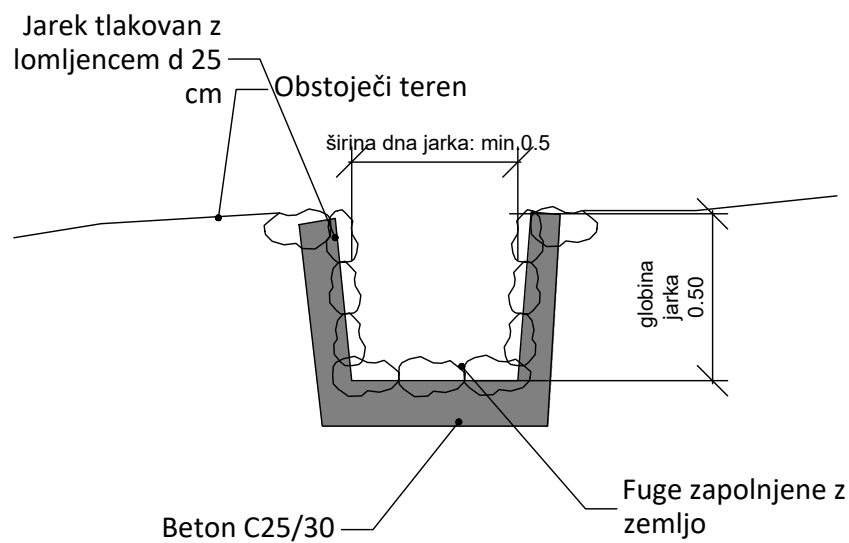

vsebina/ naslov risbe: Detajl ureditve odtočnega jarka			merilo: 1:25	projektnant: PROINFRA INŽENIRSKI BIRO
št. odseka: 1034	arh. št.: 0099.00	faza/objekt: 004.2101	šifra risbe: G.151.12	prostor za črtno kodo:

V/Š=297/210 (0.06 m²)

DETAJL POLAGANJA CEVI (90°)

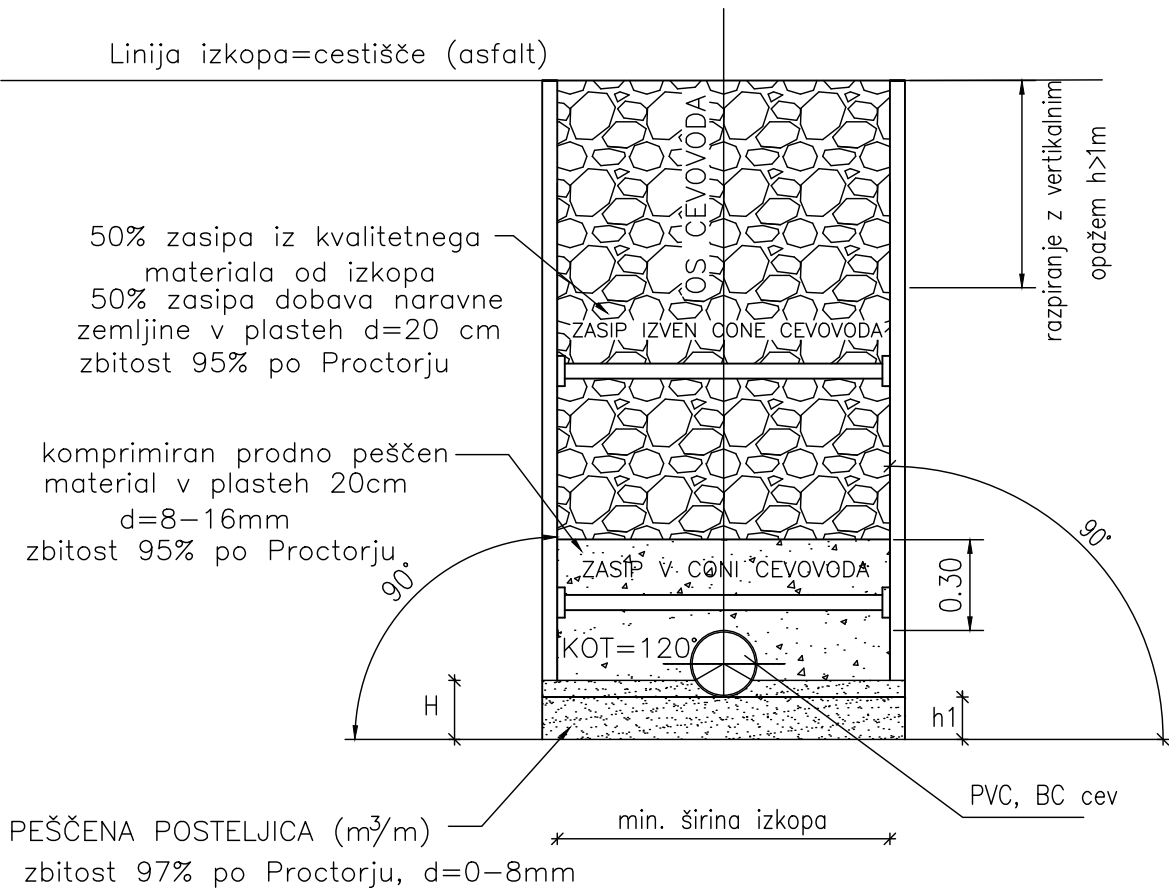


PREMER CEVI	ŠIRINA IZKOPA (m)	PEŠČENO LEŽIŠČE (m³/m)			h1 (m)	H (m)
ABC DN 300	1.10			0.19	0.13	0.21
ABC DN 400	1.25			0.21	0.14	0.24
ABC DN 500	1.40			0.31	0.19	0.31

OPOMBA: kadar je globina izkopa večja od 1m je potrebno izkop zavarovati z vertikalnim opažem

OPOMBA: za betonske cevi se uporabi betonska posteljca

OBBETONIRANJE PVC CEVI, M 1:25

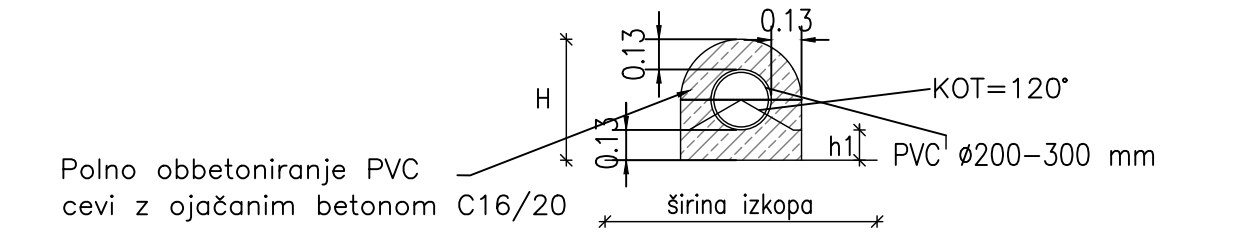

		OBBETON				
PREMER CEVI	ŠIRINA IZKOPA (m)			(m³/m)	h1 (m)	H (m)
ABC Ø300 mm	0.90			0.22	0.14	0.57

Opomba: V času gradnje ceste je potrebno minimalno kritje na temenom cevi 50 cm.


- za zasip jarka cevi se lahko uporabi izkopan material,le po predhodni potrditvi geomehanika
- na mestih jaškov se gradbena jama (rov) lokalno razširi
- minimalne širine izkopa so povzete po PR EN 1610
- zasip jarka se lahko izvede z izkopanim materialom po predhodni potrditvi odgovornega geomehanika

vsebina/ naslov risbe: Detajl polaganja cevi in obbetoniranje pod voziščem			merilo: 1:25	projektant: 
št. odseka: 1313	arh. št.: 0099.00	faza/objekt: 004.2101	šifra risbe: G.151.13	prostor za črtno kodo:

V/Š=297/420 (0.12 m²)


PREREZ A-A

Betonski pokrov $\varnothing$ 600 – 800 mm
nosilnosti 250 kN

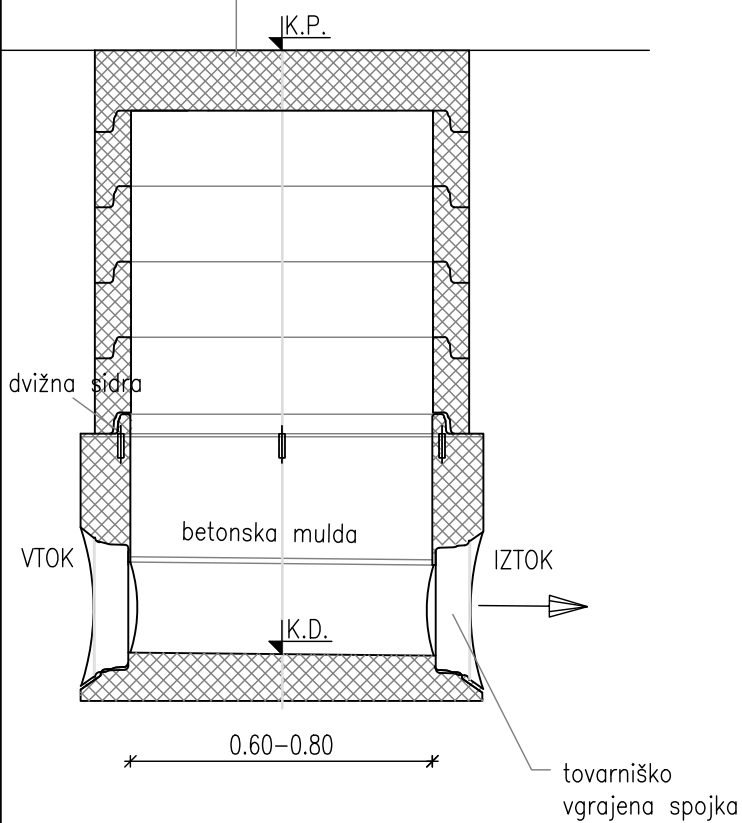

0.60-0.80


0.60-0.80

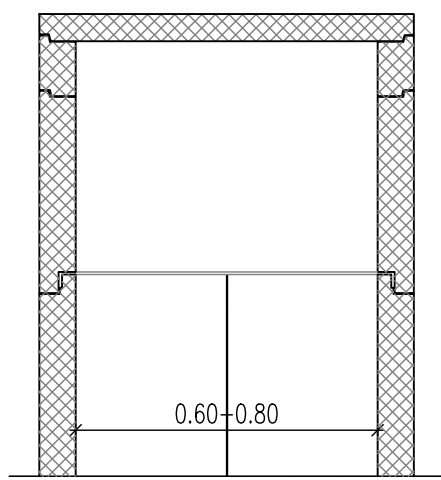

0.60-0.80


PREREZ B-B

Betonski pokrov $\varnothing$ 600 – 800 mm
nosilnosti 250 kN

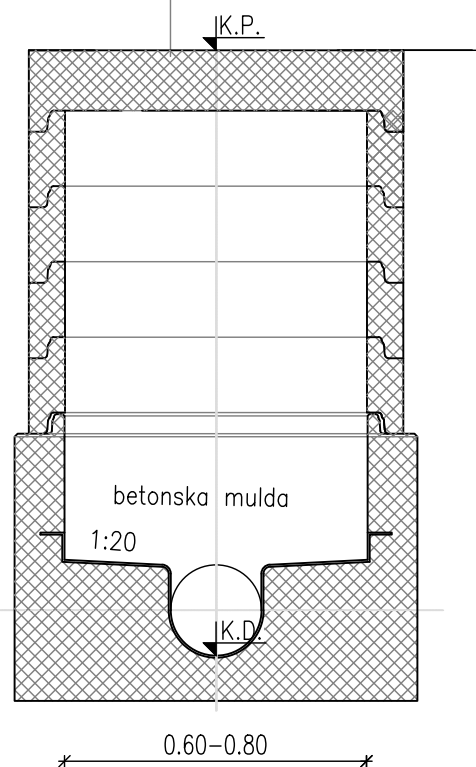

0.60-0.80

TLORIS na koti -1.00

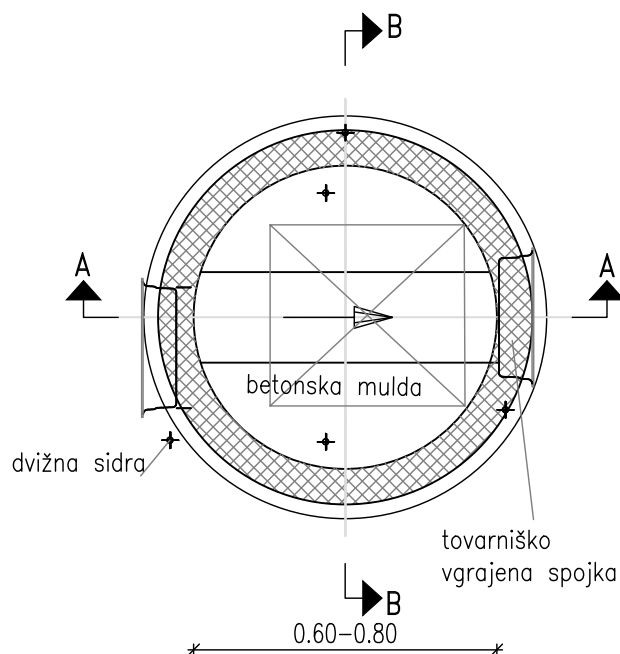

0.60-0.80

vsebina/ naslov risbe:

Detajl revizijskega jaška

merilo:

1:25

projektant:

PROINFRA
INŽENIRSKI BIRO

št. odseka:

1313

arh. št.:

0099.00

faza/objekt:

004.2101

šifra risbe:

G.151.14


prostor za črtno kodo:

V/Š=297/210 (0.06 m²)

S:\Projekti\201_PZI rekonstrukcija ceste G2-102_Sp. Idrja - Godovič\00_AKT\301_CES\06_DET\Detajl revizijski jašek.dwg

10.10.2025 08:39

DETAJL IZTOČNE GLAVE

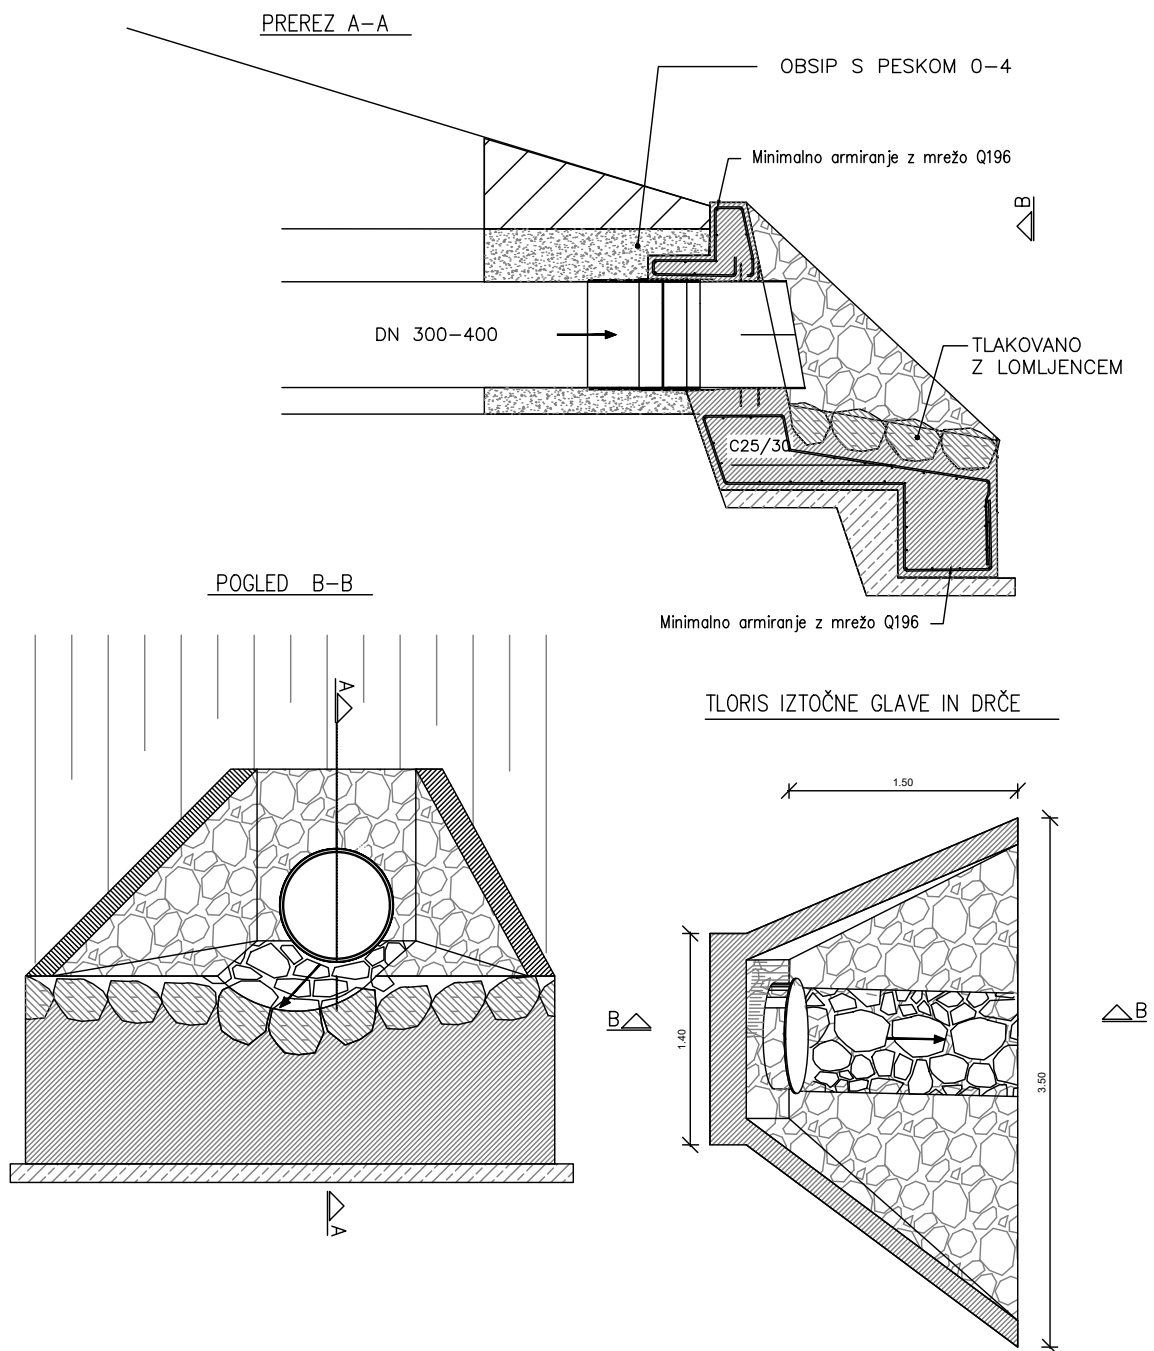

S:\Projekti\201_PZI rekonstrukcija ceste G2-102_Sp. Idrja - Godovič\00_AKT\301_CES\06_DET\06_detajl iztočne glave.dwg

10.10.2025 08:40

vsebina/ naslov risbe: Detajl iztočne glave prepusta			merilo: Merilo 1:50	projektant: PROINFRA INŽENIRSKI BIRO
št. odseka: 1313	arh. št.: 0099.00	faza/objekt: 004.2101	šifra risbe: G.151.15	prostor za črtno kodo:

V/Š=297/210 (0.06 m²)

S:\Projekti\201_PZI rekonstrukcija ceste G2-102_Sp. Idrja - Godovič\00_AKT\301_CES\06_DET\Detajl poziralnik_celni-bocni.dwg

10.10.2025 08:40

vsebina/ naslov risbe: Detajl AB jaška DN 600 s peskolovom in vtočno rešetko 10 x 10			merilo: 1:25	projektant: 
št. odseka: 1034	arh. št.: 0099.00	faza/objekt: 004.2101	šifra risbe: G.151.16	prostor za črtno kodo:

V/Š=297/210 (0.06 m²)

