

Naročnik:

REPUBLIKA SLOVENIJA
Ministrstvo za infrastrukturo
Direkcija RS za infrastruktura
Hajdrihova 2a, 1000 Ljubljana

Naziv gradnje:

Sanacija zidov, brežin in rekonstrukcija
ceste G2-102/1034 Sp. Idrija – Godovič
od km 7,800 do km 8,280

Vrsta gradnje:

Rekonstrukcija

Vrsta dokumentacije:

PZI

Številka projekta:

2209

Vodja projekta:

PI Matevž Kralj, univ. dipl. inž. grad.
G-3456 (žig vodja projekta)

Podatki o projektantu:

MEGALIT d.o.o.
JV Na Boč 25
2319 Poljčane

& PROINFRA inženirski biro d.o.o.
Gospodsvetska cesta 84
2000 Maribor

Odgovorna oseba vodilnega projektanta:

Matevž Kralj, direktor
(žig vodilnega podpisalca osebe)
MEGALIT
inženirski biro d.o.o.
Na Boč 25, 2319 Poljčane

Podatki o načrtu:

2-Načrt s področja gradbeništva

2/1 Načrt podpornih konstrukcij PK

Št. načrta:

2209-PK


zvezek 2/5

Podatki o izdelovalcu načrta:

Ime in priimek pooblaščenega inženirja:

PI-Matevž Kralj, univ. dipl. inž. grad.
G-3456

Izdelovalec načrta:

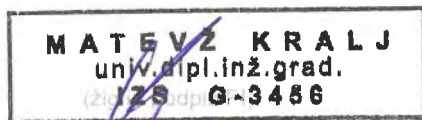

MEGALIT d.o.o.,
Na Boč 25, 2319 Poljčane

MEGALIT
(žig inženirski biro d.o.o. osebe)
inženirski biro d.o.o.
Na Boč 25, 2319 Poljčane

Datum izdelave:

september 2023

september 2025 (po recenziji)

		004.2162	S.1	
--	--	-----------------	------------	--

VSEBINA NAČRTA

PZI

Št. projekta: 2209

Št. načrta: 2209-PK

2-Načrt s področja gradbeništva

2/1 Načrt podpornih konstrukcij PK

G Risbe

Zvezek 2/5:

G.221.1	Dispozicija podp. konstr. PK1 P1-P8 s podatki za zakoličbo	M 1:100	list 1
G.221.2	Dispozicija podp. konstr. PK1 P8-P17 s podatki za zakoličbo	M 1:100	list 2
G.221.3	Dispozicija podp. konstr. PK1 P17-P23 s podatki za zakoličbo	M 1:100	list 3
G.221.4	Dispozicija podp. konstr. PK2 s podatki za zakoličbo	M 1:100	list 4
G.221.5	Dispozicija podp. konstr. PK3 s podatki za zakoličbo	M 1:100	list 5
G.221.6	Dispozicija podp. konstr. PK4 in PK5 s podatki za zakoličbo	M 1:100	list 6
G.221.7	Dispozicija podp. konstr. PK6 s podatki za zakoličbo	M 1:100	list 7
G.231	Karakteristični prečni prerezi	M 1:100	list 8
G.232.1	Prečni prerezi po profilih ceste P2-P7	M 1:100	list 9
G.232.2	Prečni prerezi po profilih ceste P8-P13	M 1:100	list 10
G.232.3	Prečni prerezi po profilih ceste P14-P19	M 1:100	list 11
G.232.4	Prečni prerezi po profilih ceste P20-P25	M 1:100	list 12
G.232.5	Prečni prerezi po profilih ceste P26-P31	M 1:100	list 13
G.232.6	Prečni prerezi po profilih ceste P32-P37	M 1:100	list 14
G.232.7	Prečni prerezi po profilih ceste P38-P43	M 1:100	list 15
G.232.8	Prečni prerezi po profilih ceste P44-P51	M 1:100	list 16
G.232.9	Prečni prerezi po profilih ceste P52-P54	M 1:100	list 17
G.219	Tehnologija gradnje – Izvedba delovnih platojev	M 1:500	list 18
G.239	Tehnologija gradnje – prečni prerezi	M 1:100	list 19
G.251	Detajl merilnega čepa	M 1:2	list 20

Zvezek 3/5:

G.271.1	Armaturna risba pilot fi 100, L=4.0m	M 1:20/10	list 1
G.271.2	Armaturna risba pilot fi 100 L=5.0m	M 1:20/10	list 2
G.271.3	Armaturna risba pilot fi 100 L=6.0m	M 1:20/10	list 3
G.271.4	Armaturna risba pilot fi 100 L=7.0m	M 1:20/10	list 4
G.271.5	Opažno armaturna risba temeljev PK1	M 1:50/25	list 5

Stran 1 od 2

		004.2162	G	
--	--	-----------------	----------	--

G.271.6	Opažno armaturna risba krone s hodnikom PK1	M 1:50/25	list 6
---------	---	-----------	--------

Zvezek 4/5:

G.261.1	Opažna risba PK2 DE1	M 1:100/50/20	list 1
G.261.2	Opažna risba PK2 DE2	M 1:100/50/20	list 2
G.261.3	Opažna risba PK2 DE3	M 1:100/50/20	list 3
G.261.4	Opažna risba PK2 DE4	M 1:100/50/20	list 4
G.261.5	Opažna risba PK2 DE5	M 1:100/50/20	list 5
G.261.6	Opažna risba PK2 DE6	M 1:100/50/20	list 6
G.271.1	Armaturna risba PK2 DE1	M 1:50/25/10	list 7
G.271.2	Armaturna risba PK2 DE2	M 1:50/25/10	list 8
G.271.3	Armaturna risba PK2 DE3	M 1:50/25/10	list 9
G.271.4	Armaturna risba PK2 DE4	M 1:50/25/10	list 10
G.271.5	Armaturna risba PK2 DE5	M 1:50/25/10	list 11
G.271.6	Armaturna risba PK2 DE6	M 1:50/25/10	list 12
G.271.7	Armaturna risba PK2 hodnik z robnim vencem	M 1:50/25	list 13

Zvezek 5/5:

G.271.1	Opažno armaturna risba temeljev PK3	M 1:50/25	list 1
G.271.2	Opažno armaturna risba krone s hodnikom PK3	M 1:50/25	list 2
G.261.1	Opažna risba PK4	M 1:100/50/25/10	list 3
G.271.3	Armaturna risba PK4 DE1	M 1:50/25/10	list 4
G.271.4	Armaturna risba PK4 DE2	M 1:50/25	list 5
G.271.5	Armaturna risba PK4 hodnik z robnim vencem	M 1:50/25	list 6
G.271.6	Opažno armaturna risba krone s hodnikom PK5	M 1:50/25	list 7
G.271.7	Opažno armaturna risba krone s hodnikom PK6	M 1:50/25	list 8
G.271.8	Detajl armature mikropilotov	M 1:50/10	list 9
G.271.9	Detajl armature ojačitvenega rebra h=3,0 m	M 1:50	list 10
G.271.10	Detajl armature ojačitvenega rebra h=4.0 m	M 1:50	list 11

		004.2162	G	
--	--	-----------------	----------	--

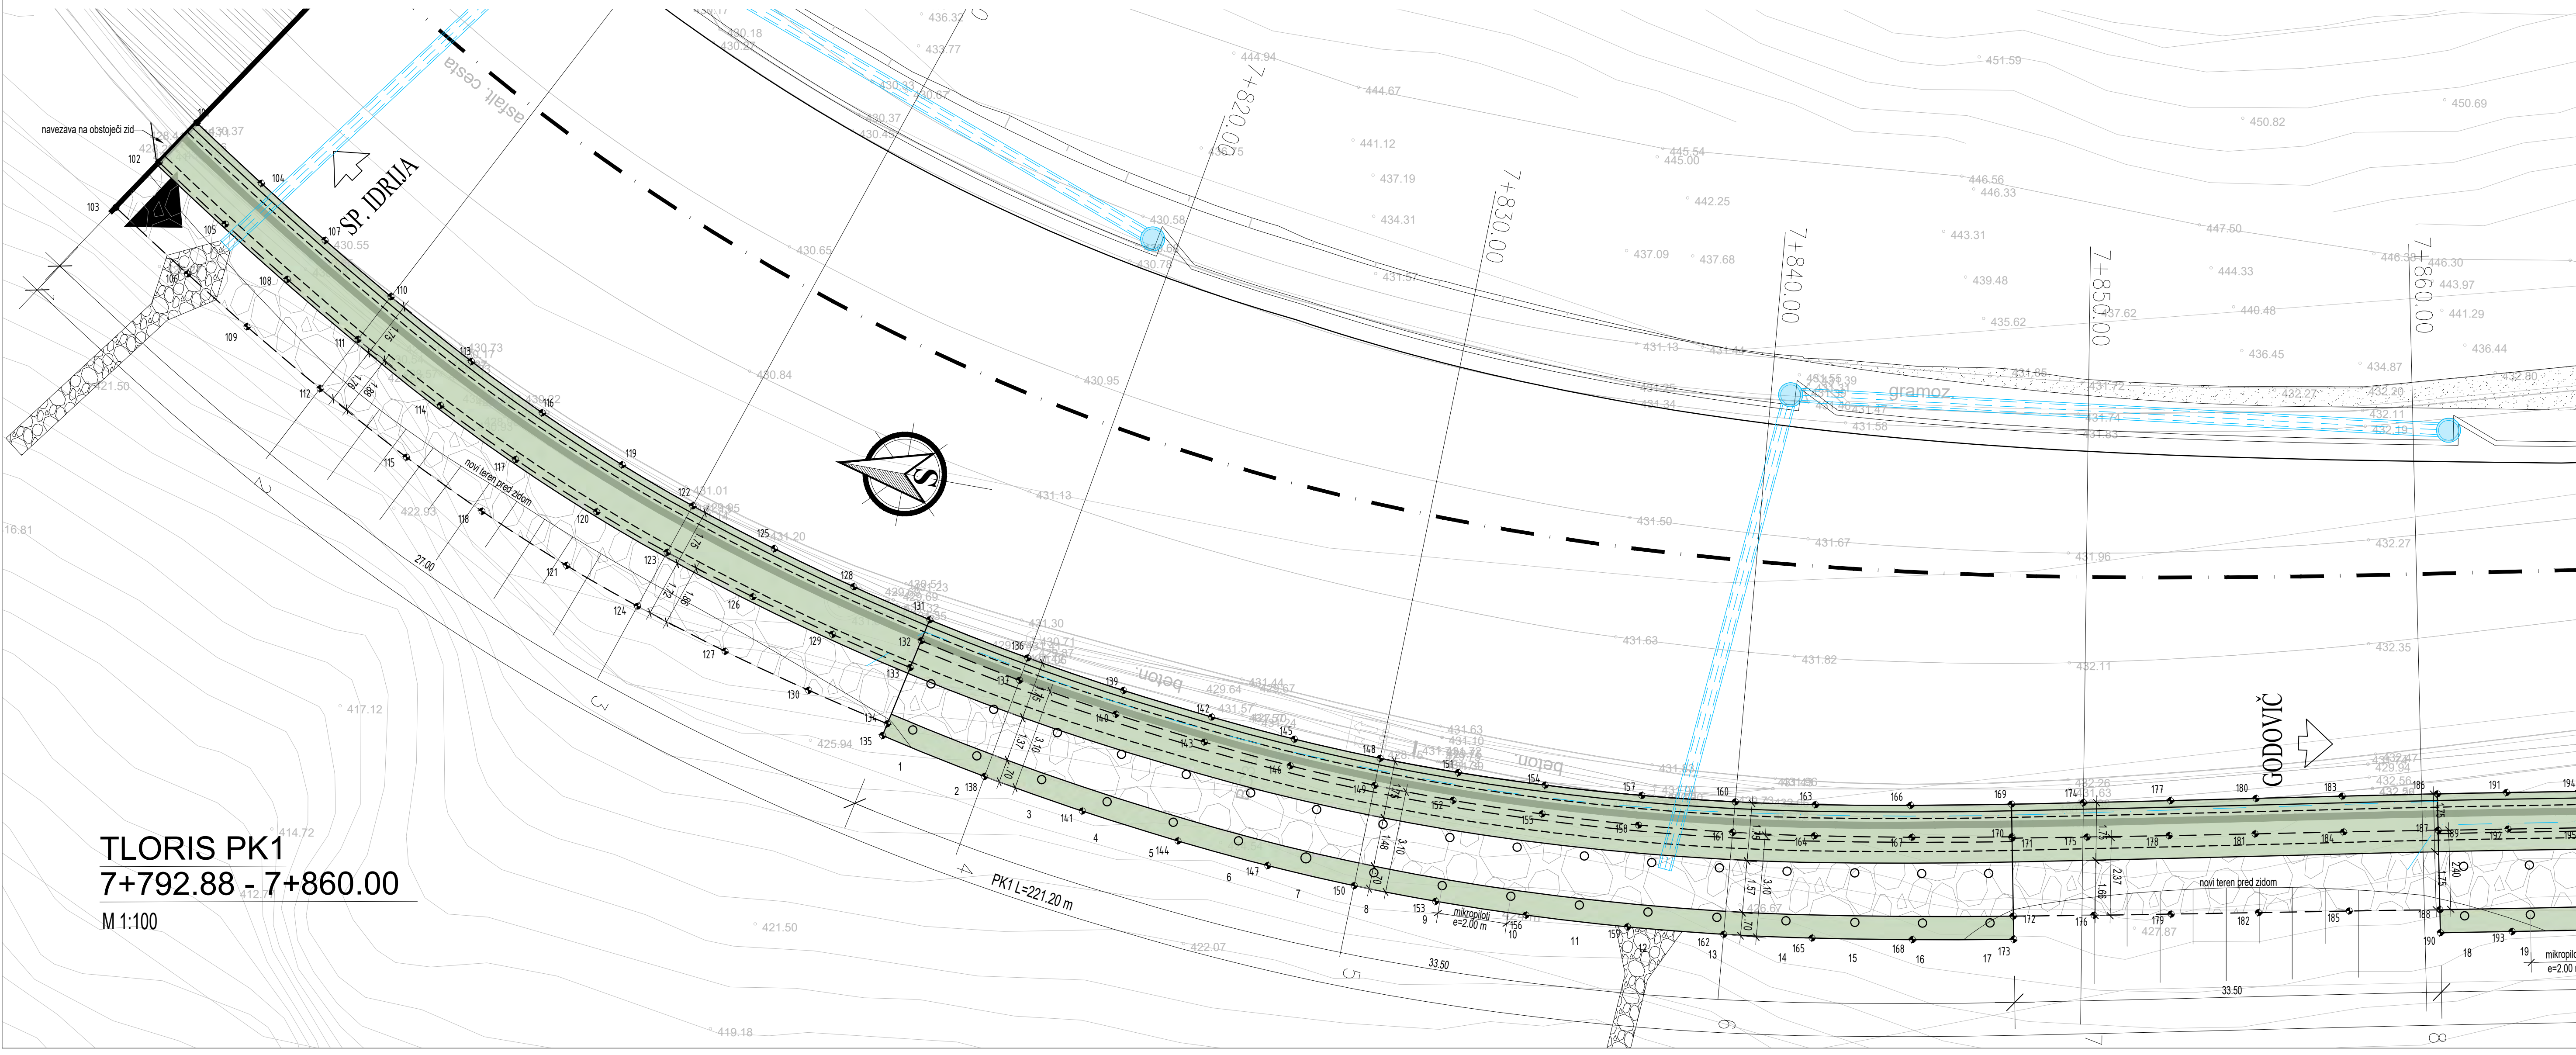
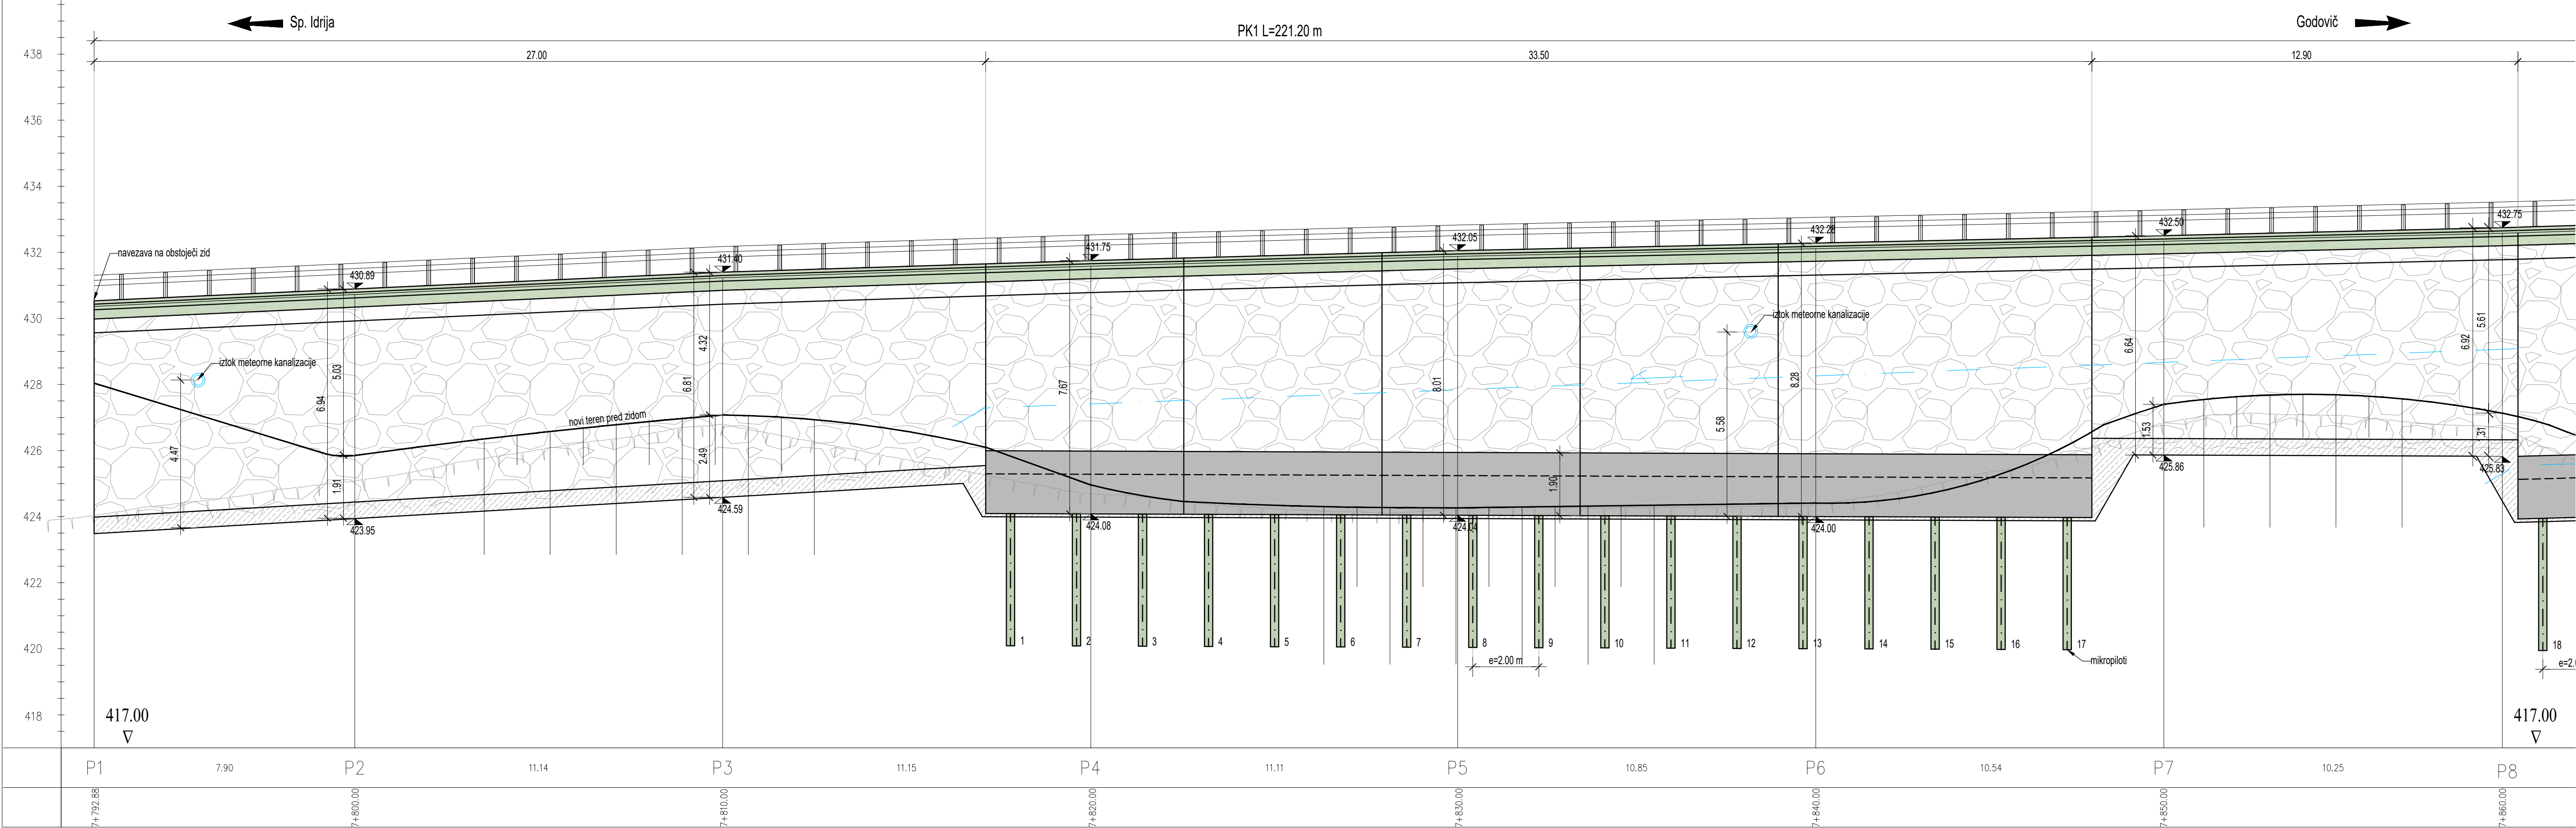


Tabela točk		
Zaporedna št.	X koordinata	Y koordinata
101	92770.7490	426583.4579
102	92771.6324	426582.0607
103	92772.6429	426580.4626
104	92768.4728	426582.0441
105	92769.2966	426580.6182
106	92770.1196	426578.9124
107	92766.2390	426580.7289
108	92767.1296	426579.3485
109	92768.0430	426577.7023
110	92763.9479	426579.4509
111	92764.6717	426577.9851
112	92765.5038	426576.2997
113	92761.1711	426578.0085
114	92761.8291	426576.5174
115	92762.5330	426574.7765
116	92758.7646	426576.9054
117	92759.2751	426575.3588
118	92759.9666	426573.6214
119	92756.0821	426575.8374
120	92756.5581	426574.2914
121	92757.1331	426572.5161
122	92753.7419	426575.0377
123	92754.2235	426573.5089
124	92754.7817	426571.7326
125	92751.0671	426574.2546
126	92751.4170	426572.6987
127	92751.9155	426570.9154
128	92748.4798	426573.5984
129	92748.8260	426572.0585
130	92749.2013	426570.2537
131	92746.0262	426573.0701
132	92746.1554	426572.3966
133	92746.3208	426571.5337
134	92746.6663	426569.7316
135	92746.7390	426569.3520
136	92742.8917	426572.5216
137	92743.0001	426571.8091
138	92743.4661	426568.7452
139	92739.8516	426572.1247
140	92739.9383	426571.3726
141	92740.3583	426568.3011
142	92737.0769	426571.8608
143	92737.1443	426571.0765
144	92737.3410	426567.9829
145	92734.4874	426571.6985
146	92734.4520	426570.8844
147	92734.5294	426567.7859
148	92731.8283	426571.6408
149	92731.8308	426570.8053
150	92731.8399	426567.7064
151	92729.4231	426571.6838
152	92729.4131	426570.8264
153	92729.3287	426567.7280
154	92726.7691	426571.8290
155	92726.6895	426570.9543
156	92726.5646	426567.8565
157	92723.8390	426572.0969
158	92723.7601	426571.1998
159	92723.4790	426568.1136
160	92721.0228	426572.4655
161	92720.9206	426571.5444
162	92720.5791	426568.4635
163	92718.6279	426572.8577
164	92718.4748	426571.9280
165	92717.9360	426568.8775
166	92715.7977	426573.4066
167	92715.5697	426572.4665
168	92714.9458	426569.4300
169	92712.8119	426574.0421
170	92712.6009	426573.0758

Tabela točk		
Zaporedna št.	X koordinata	Y koordinata
171	92712.5921	426573.0355
172	92712.0884	426570.7285
173	92711.9391	426570.0446
174	92710.6852	426574.5166
175	92710.3676	426573.5162
176	92709.6983	426571.2373
177	92708.1105	426575.0962
178	92707.9449	426574.0467
179	92707.4169	426571.7292
180	92705.5841	426575.6694
181	92705.4016	426574.6115
182	92704.8311	426572.2941
183	92703.0368	426576.2523
184	92702.7876	426575.1974
185	92702.1465	426572.8838
186	92700.2291	426576.8850
187	92699.9891	426575.8106
188	92699.4645	426573.4626

sprejemba

glas sprejembe

datum

podpis

Vodni projektant:

JV

MEGALIT

inženirski biro.

PROINFRA

INŽENIRSKI BIRO

Projektant načrta:

Vodja projekta:

PI Matevž Kraj, univ. dipl. inž. grad.

G-3456

Vodja načrta:

PI Matevž Kraj, univ. dipl. inž. grad.

G-3456

Nadval:

Gaja Karo, dipl. inž. grad. (UN)

Št. projekta:

2209

datum:

september 2023

Št. odnaka:

Arhivska št.:

Faza / objekti:

Šifra risbe:

1034

0099.00

004.2162

G.221.1

Naročnik:

REPUBLIKA SLOVENIJA

Ministrstvo za infrastrukturo

Direkcija RS za infrastrukturo

Hajdrihova 2a, 1000 Ljubljana

Naziv gradnje:

Sanacija zidov, brešin in rekonstrukcija ceste G2-102/1034 Sp. Idrija - Godovič od km 7,800 do km 8,280

Lokacijski / grafični prikaz:

DISPOZICIJA PK1 P1-P8 S PODATKI ZA ZAKOLIČBO

Faza:

PZI

Merilo:

1:100

Št. načrta:

2209-PK

Št. lista:

1

Prostor za črtno kodo:

V/S=94/1189 (0.71 m³)

Tabela točk		
Zaporedna št.	X koordinata	Y koordinata
302	92610.6084	426597.4201
303	92610.3697	426596.5371
304	92610.0337	426595.1500
305	92608.1762	426597.9841
306	92607.9837	426597.0642
307	92607.7109	426595.6487
308	92605.7449	426598.5448
309	92605.5330	426597.6054
310	92605.2228	426596.1829
311	92603.1809	426599.1349

Tabela točk		
Zaporedna št.	X koordinata	Y koordinata
312	92602.9582	426598.1739
313	92602.6259	426596.7402
314	92601.1311	426599.6057
315	92600.9437	426598.6185
316	92600.4976	426597.1968
317	92598.9252	426600.1132
318	92598.6513	426599.1243
319	92598.2075	426597.6880
320	92595.9996	426600.7876
321	92595.6833	426599.7791



Tabela točk		
Zaporedna št.	X koordinata	Y koordinata
322	92595.3894	426598.2924
323	92593.3823	426601.3935
324	92593.1295	426600.3425
325	92592.7714	426598.8536
326	92590.9960	426601.9496
327	92590.7736	426600.8618
328	92590.4381	426599.3538
329	92588.4004	426602.5648
330	92588.0602	426601.4778
331	92587.6840	426599.9620

Tabela točk		
Zaporedna št.	X koordinata	Y koordinata
332	92585.9798	426603.1511
333	92585.6473	426602.0415
334	92585.2597	426600.5134
335	92583.5628	426603.7516
336	92583.2711	426602.6112
337	92582.8753	426601.0706
338	92581.1488	426604.3656
339	92580.8021	426603.2187
340	92580.4249	426601.6584
341	92578.6998	426605.0148

Tabela točk		
Zaporedna št.	X koordinata	Y koordinata
342	92578.4016	426603.8245
343	92577.9988	426602.2558
344	92576.2471	426605.6720
345	92575.9554	426604.4573
346	92575.5556	426602.8729
347	92573.7611	426606.3539
348	92573.4206	426605.1296
349	92572.9786	426603.5407
350	92571.3139	426607.0416
351	92570.9053	426605.8136

Tabela točk		
Zaporedna št.	X koordinata	Y koordinata
352	92570.4484	426604.2134
353	92569.2578	426607.6326
354	92568.8990	426606.3718
355	92568.4487	426604.7576
356	92566.6894	426608.3881
357	92566.2972	426607.1123
358	92565.7615	426605.5065
359	92563.9976	426609.1992
360	92563.6010	426607.8996
361	92563.1029	426606.2674



Tabela točk		
Zaporedna št.	X koordinata	Y koordinata
362	92561.4430	426609.9882
363	92561.0639	426608.6591
364	92560.5728	426607.0101
365	92559.1431	426610.7138
366	92558.6850	426609.3877
367	92558.1518	426607.7379
368	92556.5902	426611.5371
369	92556.1488	426610.1822
370	92555.6075	426608.5208

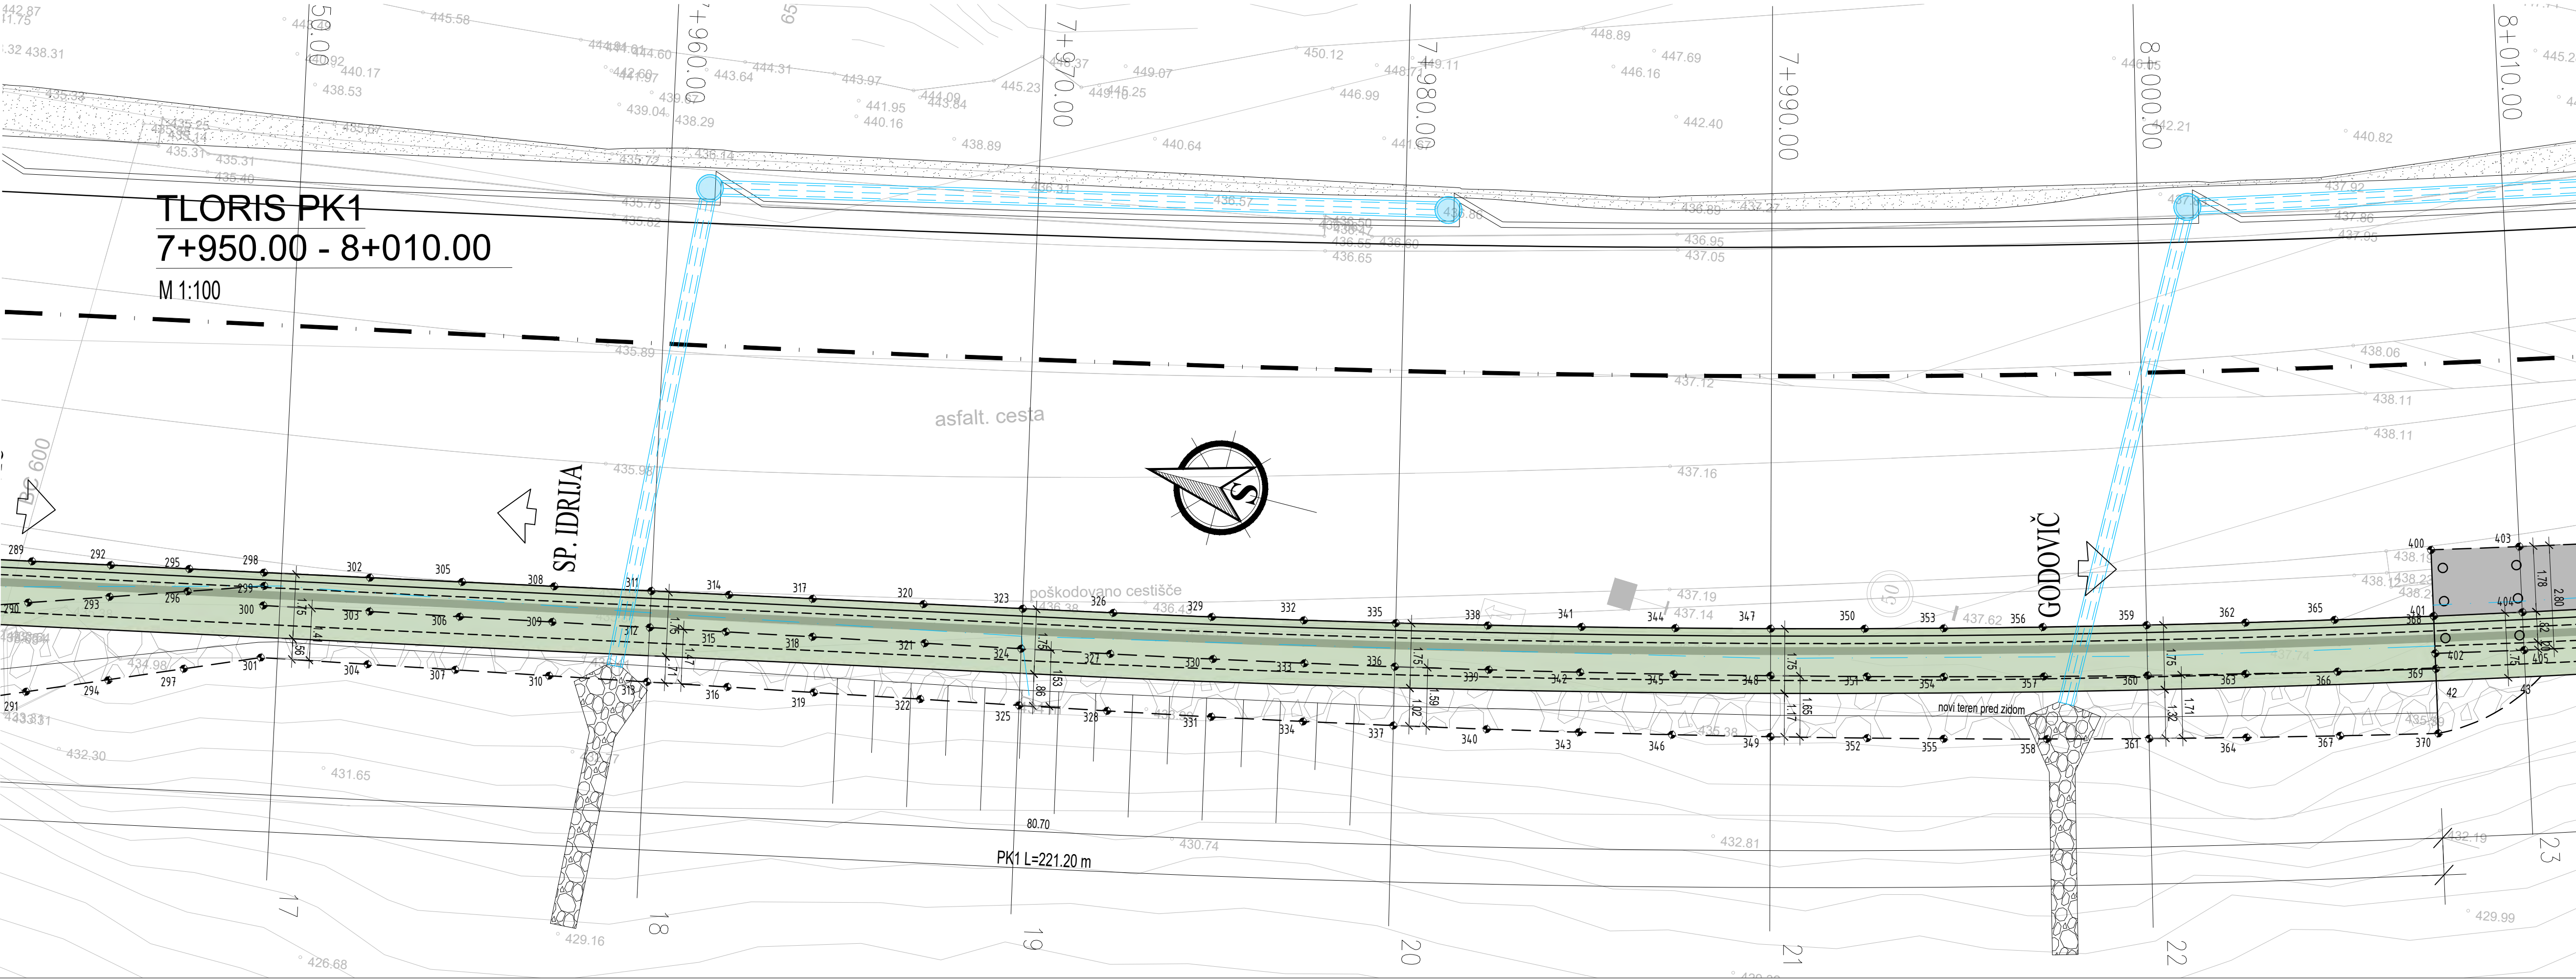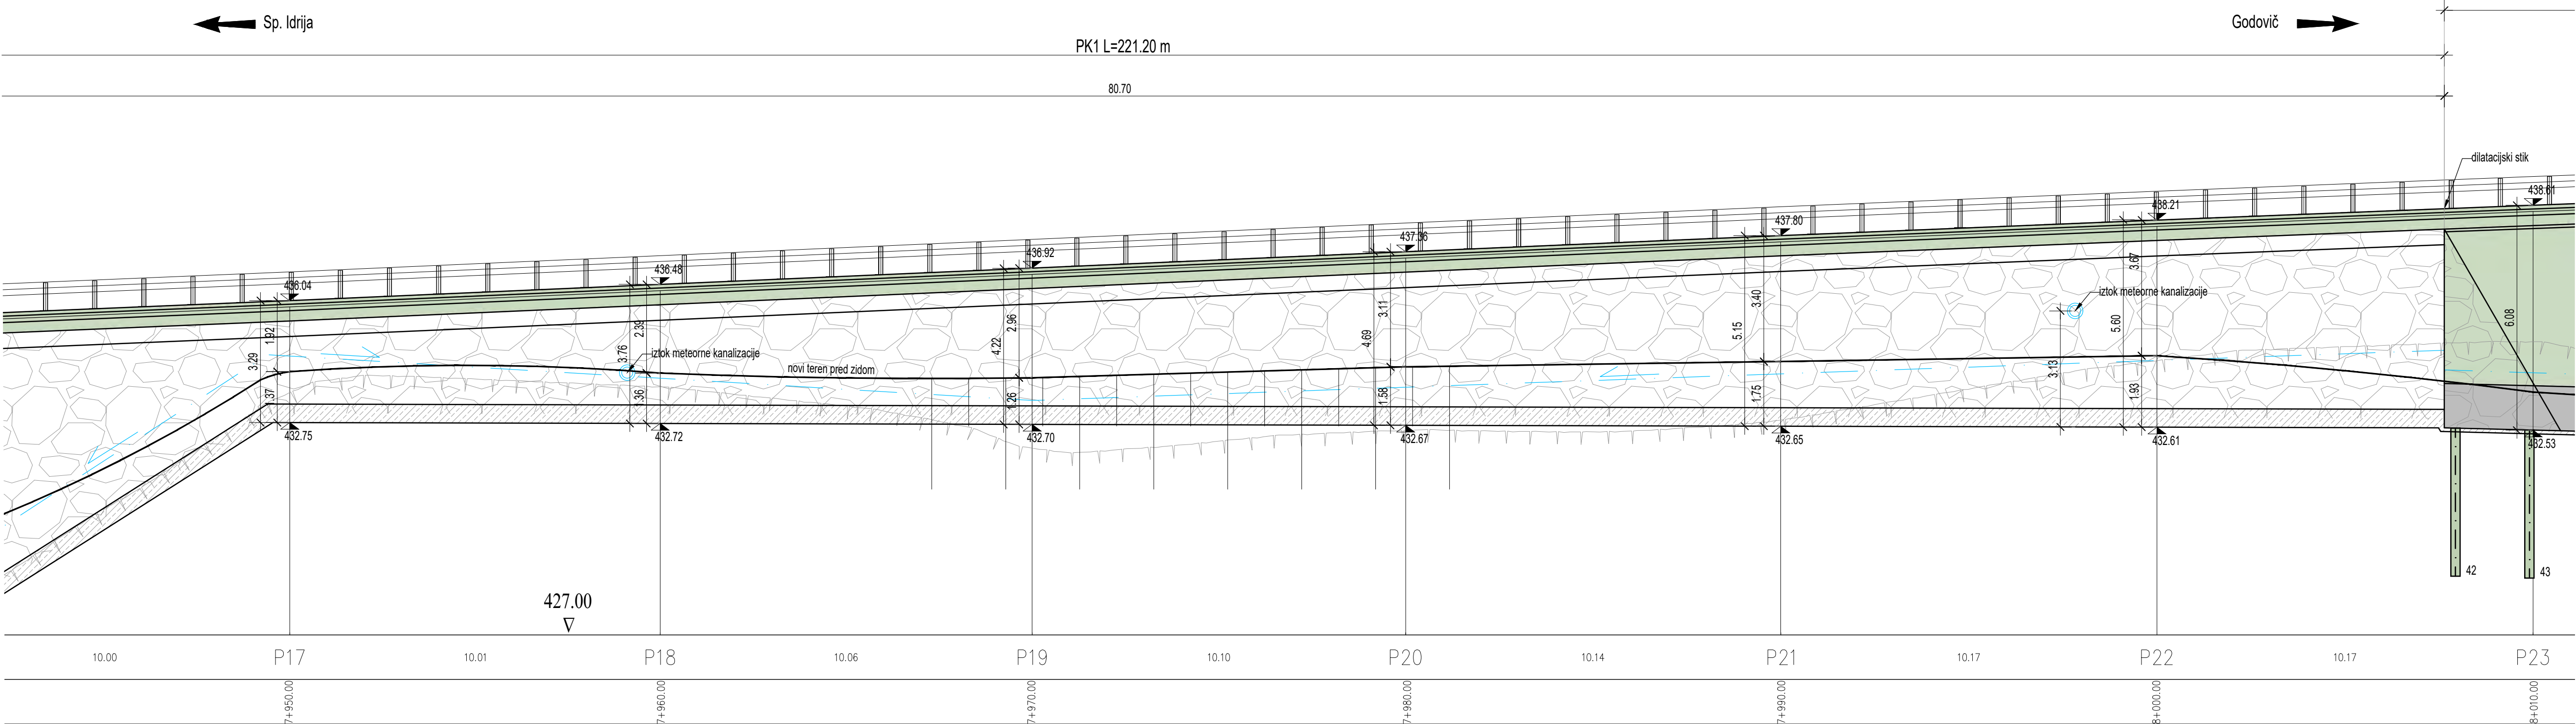

opomba	opis spremembe		datum	podpis			
Vodilni projektant:			Naročnik:				
JV MEGALIT inženirski biro. & PROINFRA INŽENIRSKI BIRO			REPUBLIKA SLOVENIJA Ministrstvo za infrastrukturo Direkcija RS za infrastrukturo Hajdrihova 2a, 1000 Ljubljana				
Projektant načrta:			Način gradnje:				
			Sanacija zidov, brežin in rekonstrukcija ceste G2-102/1034 Sp. Idrija - Godovič od km 7,800 do km 8,280				
Vodja projekta:		PI Matevž Kralj, univ. dipl. inž. grad.	G-3456	Lokacijski / grafični prikazi:			
Vodja načrta:		PI Matevž Kralj, univ. dipl. inž. grad.	G-3456	DISPOZICIJA PK1 P17-P23 S PODATKI ZA ZAKOLIČBO			
Izdela:		Gaja Karo, dipl. inž. grad. (UN)					
2-NACRT S PODROČJA GRADBENIŠTVA 2/1 Načrt podpornih konstrukcij PK							
Št. projekta:	2209	Datum:	september 2023	Faza:	PZI	Merilo:	1:100
Št. odseka:		Arhivska št.:	Faza / objekt:	Šifra risbe:	Prostor za črtno kodo:		
1034		0099.00	004.2162	G.221.3			

V/S=594/950 (0.56 m²)

Tabela točk			Tabela točk			Tabela točk			Tabela točk			Tabela točk			Tabela točk			Tabela točk		
Zaporedna št.	X koordinata	Y koordinata	Zaporedna št.	X koordinata	Y koordinata	Zaporedna št.	X koordinata	Y koordinata	Zaporedna št.	X koordinata	Y koordinata	Zaporedna št.	X koordinata	Y koordinata	Zaporedna št.	X koordinata	Y koordinata	Zaporedna št.	X koordinata	Y koordinata
600	92455.9552	426655.2060	615	92442.8588	426654.1477	630	92431.9405	426657.8903	645	92419.7070	426658.7428	660	92407.3647	426658.5566	675	92395.0777	426658.0292	690	92382.3335	426657.3221
601	92455.6872	426654.0915	616	92442.8475	426654.0758	631	92431.8312	426656.2522	646	92419.7130	426657.2729	661	92407.3727	426657.0515	676	92395.1684	426656.4930	691	92382.4066	426655.7526
602	92455.0168	426651.5741	617	92441.2013	426658.1344	632	92429.6086	426659.3459	647	92417.4288	426659.7388	662	92404.9846	426659.5173	677	92392.6588	426658.9800	692	92379.9063	426658.4067
603	92453.5656	426655.8088	618	92440.8990	426656.5024	633	92429.4754	426658.1907	648	92417.4359	426658.7520	663	92405.0386	426656.4710	678	92392.6627	426657.9055	693	92379.9078	426657.2520
604	92453.2943	426654.6863	619	92440.6063	426654.6361	634	92429.3570	426656.6136	649	92417.4305	426657.2749	664	92405.1226	426656.9630	679	92392.7355	426656.3293	694	92379.9317	426655.6751
605	92452.8835	426652.1585	620	92438.9461	426658.4189	635	92427.1912	426659.4878	650	92414.8888	426659.7341	665	92402.1869	426659.4151	680	92390.3816	426658.8458	695	92377.4455	426658.3791
606	92449.9575	426656.6235	621	92438.7683	426656.8779	636	92427.1645	426658.4267	651	92414.9134	426658.7342	666	92402.2340	426658.3567	681	92390.3581	426657.7322	696	92377.4329	426657.2141
607	92449.7087	426655.4880	622	92438.5556	426655.0563	637	92427.1249	426656.9036	652	92414.9501	426657.2494	667	92402.3084	426656.8396	682	92390.3982	426656.1805	697	92377.4623	426655.6312
608	92449.2168	426652.9338	623	92436.7799	426658.6922	638	92424.7245	426659.6012	653	92412.5670	426659.7081	668	92400.0915	426659.3328	683	92387.5887	426658.6932	698	92374.7992	426658.3740
609	92446.7746	426657.2477	624	92436.5280	426657.2473	639	92424.7056	426658.6385	654	92412.5364	426658.6948	669	92400.0522	426658.2623	684	92387.5992	426657.5747	699	92374.7837	426657.2114
610	92446.5327	426656.1023	625	92436.2195	426655.5067	640	92424.6770	426657.1826	655	92412.4199	426657.2006	670	92400.0338	426656.7345	685	92387.6275	426656.0152	700	92374.7641	426655.6214
611	92445.3954	426653.5505	626	92434.4626	426658.9394	641	92422.1747	426659.6705	656	92410.0185	426659.6605	671	92397.4187	426659.2208	686	92384.9794	426658.5717	701	92372.3567	426658.4285
612	92443.4293	426657.8133	627	92434.3511	426657.5747	642	92422.1675	426658.7060	657	92410.0079	426658.6362	672	92397.4331	426658.1427	687	92385.0297	426657.4386	702	92372.3668	426657.2566
613	92443.2474	426656.6446	628	92434.2114	426655.8646	643	92422.1573	426657.2439	658	92410.0174	426657.1439	673	92397.4387	426656.6086	688	92385.0954	426655.8748	703	92372.3583	426655.6598
614	92443.1593	426656.0783	629	92432.1126	426659.1580	644	92419.7180	426659.7219	659	92407.3669	426659.5923	674	92395.0091	426659.1051	689	92382.3062	426658.4690	704	92369.6642	426658.5608

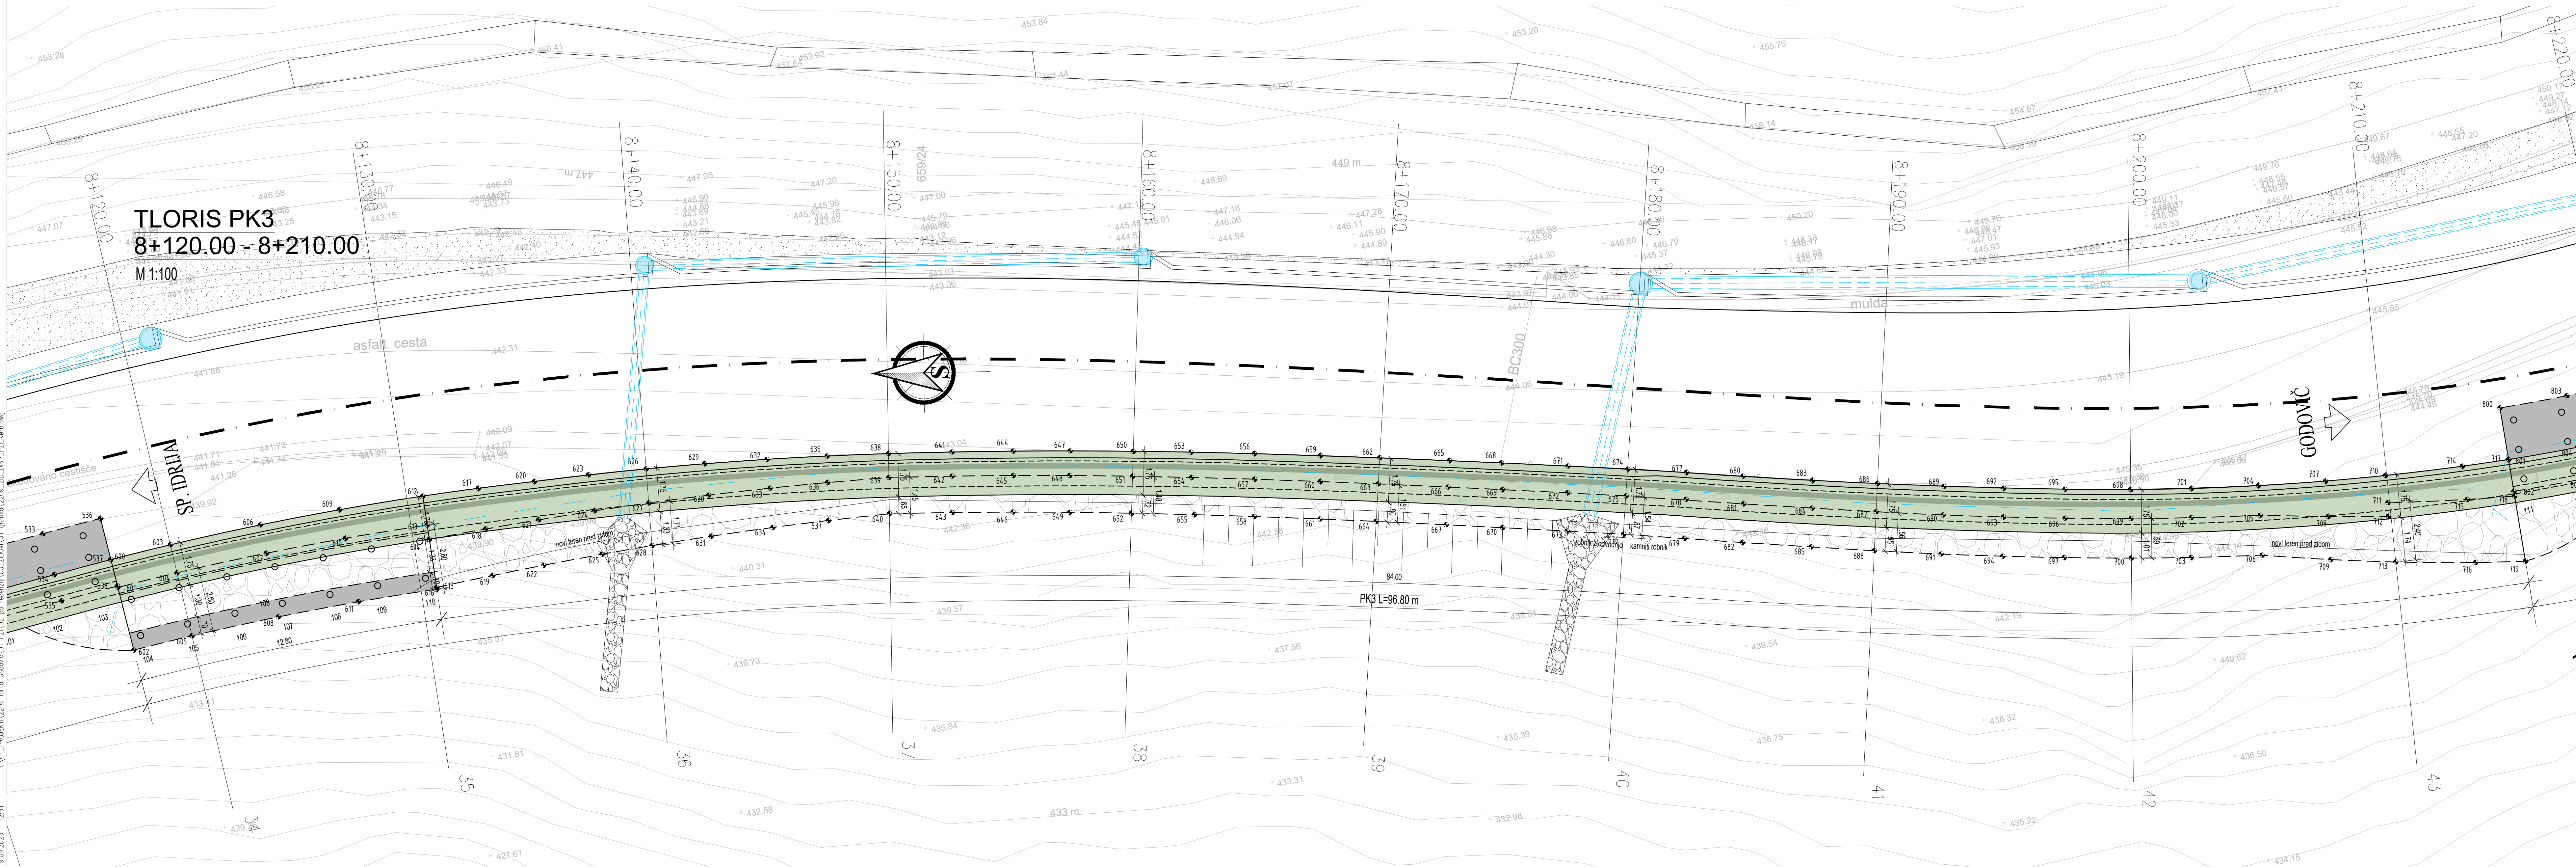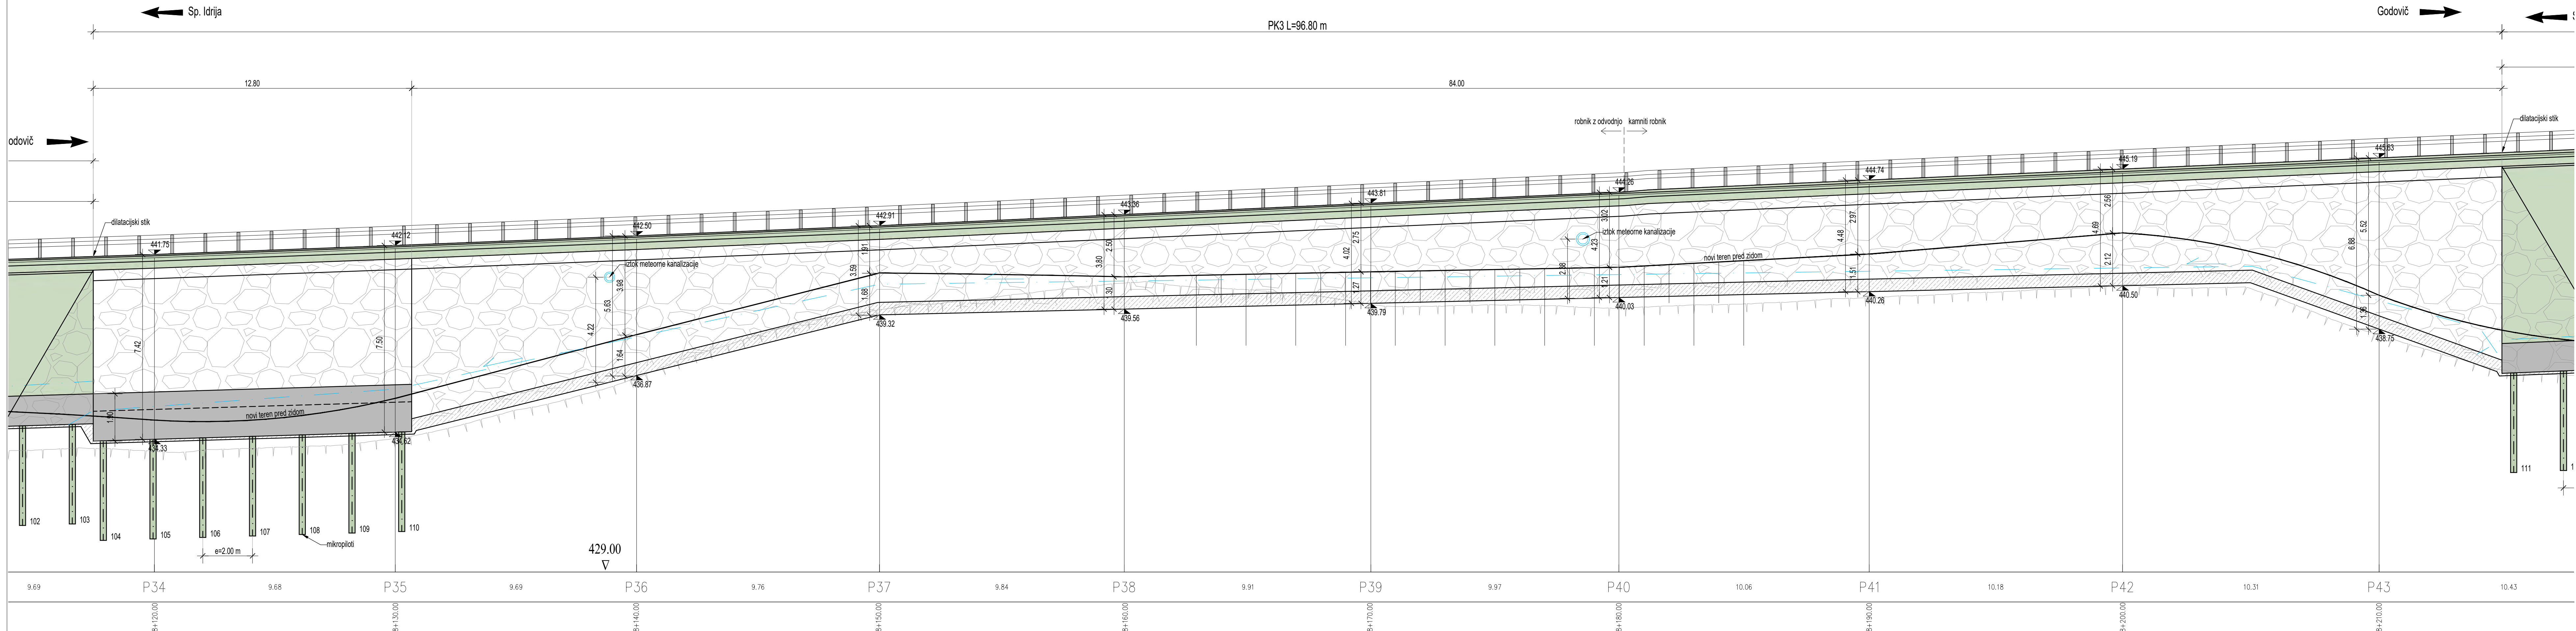

izpolnil		preveril		datum		projekat	
1034		0099.00		004.2162		G.221.5	

izpolnil		preveril		datum		projekat	
1034		0099.00		004.2162		G.221.5	

izpolnil

Tabela točk		
Zaporedna št.	X koordinata	Y koordinata
800	92359.9757	426661.7199
801	92359.6222	426659.6488
802	92359.4036	426658.3683
803	92357.2935	426662.2206
804	92356.8371	426660.1746
805	92356.5989	426658.8923
806	92354.7413	426662.7965



Tabela točk		
Zaporedna št.	X koordinata	Y koordinata
807	92354.2566	426660.7579
808	92353.9257	426659.4957
809	92352.1526	426663.4849
810	92351.5197	426661.4921
811	92351.1602	426660.2327
812	92349.6907	426664.2591
813	92348.8987	426662.3177

Tabela točk		
Zaporedna št.	X koordinata	Y koordinata
814	92348.3962	426661.1083
815	92347.3991	426665.0814
816	92346.5645	426663.1807
817	92346.0448	426661.9595
818	92345.0831	426666.0335
819	92344.2485	426664.1292
820	92343.7183	426662.9194

Tabela točk		
Zaporedna št.	X koordinata	Y koordinata
821	92342.5398	426667.2335
822	92341.7193	426665.3073
823	92341.1428	426664.1302
824	92340.4181	426668.3671
825	92339.4259	426666.5230
826	92338.7581	426665.3999
827	92338.1406	426669.7296

Tabela točk		
Zaporedna št.	X koordinata	Y koordinata
828	92336.8922	426668.0401
829	92336.1549	426666.9630
830	92336.1810	426671.0331
831	92334.9809	426669.3116
832	92334.3530	426668.4109
833	92333.9957	426672.6446
834	92332.8391	426670.8873

Tabela točk		
Zaporedna št.	X koordinata	Y koordinata
835	92332.0303	426669.8662
836	92332.1142	426674.1806
837	92330.7738	426672.5620
838	92329.9620	426671.5474
839	92330.0685	426676.0268
840	92328.6266	426674.4971
841	92327.7363	426673.5526
842	92327.6762	426673.4888
843	92325.9022	426671.6068
844	92326.9050	426676.2086
845	92325.9084	426675.2501
846	92323.9963	426673.5103
847	92324.9374	426678.3708
848	92324.0369	426677.4091
849	92322.1514	426675.7022
850	92323.2406	426680.4346
851	92322.3426	426679.7348
852	92320.3769	426678.3149
853	92321.5102	426682.7786
854	92320.7440	426682.1909
855	92318.7647	426680.9943
856	92319.7776	426685.4238
857	92319.1178	426685.0261
858	92317.2355	426683.8914

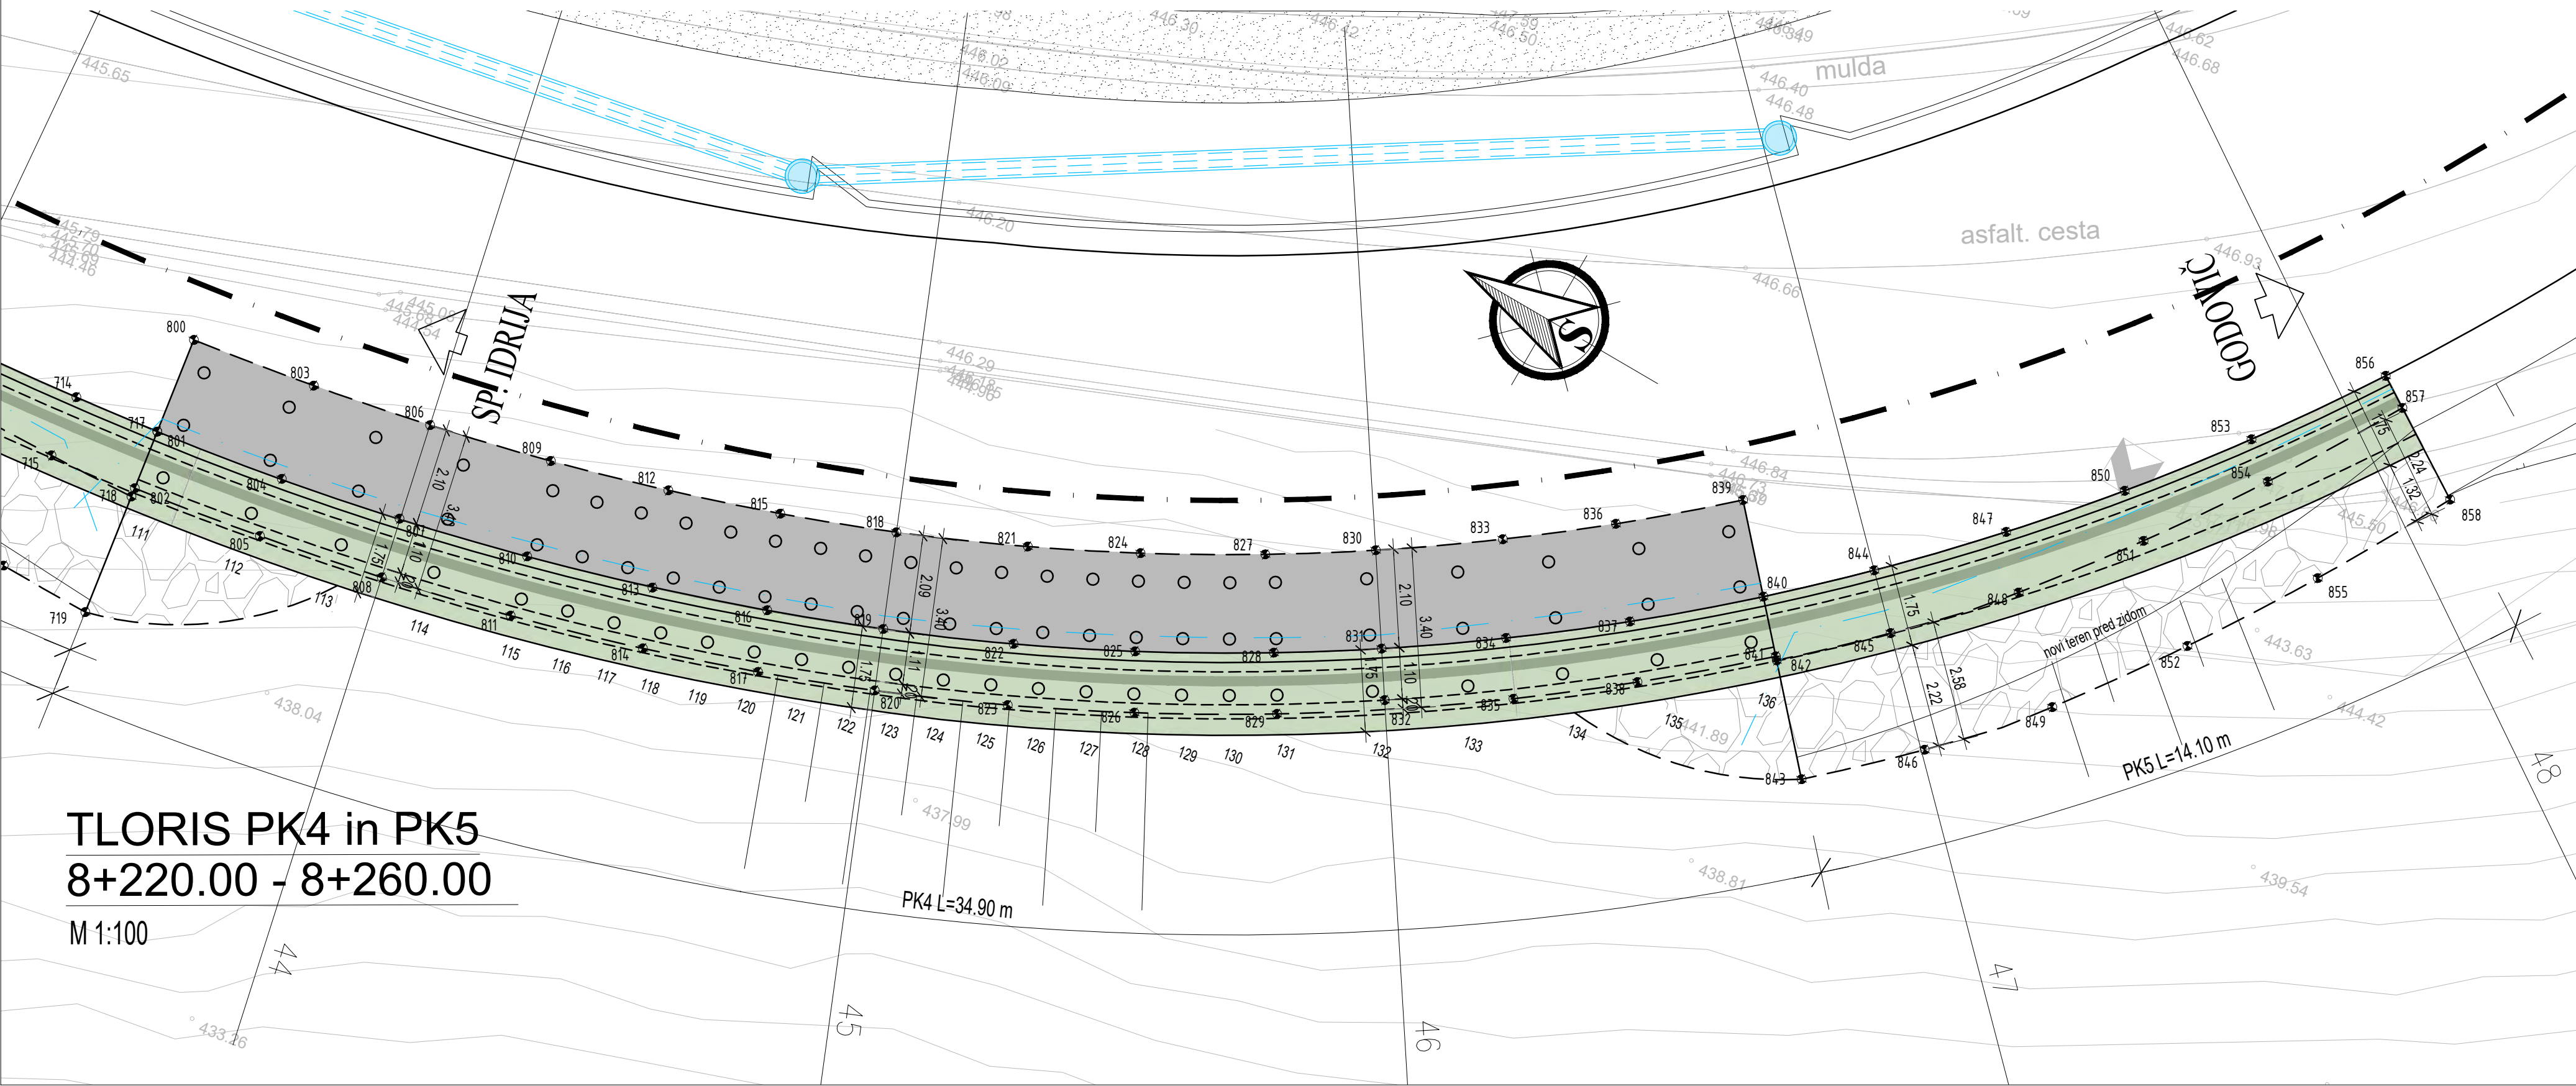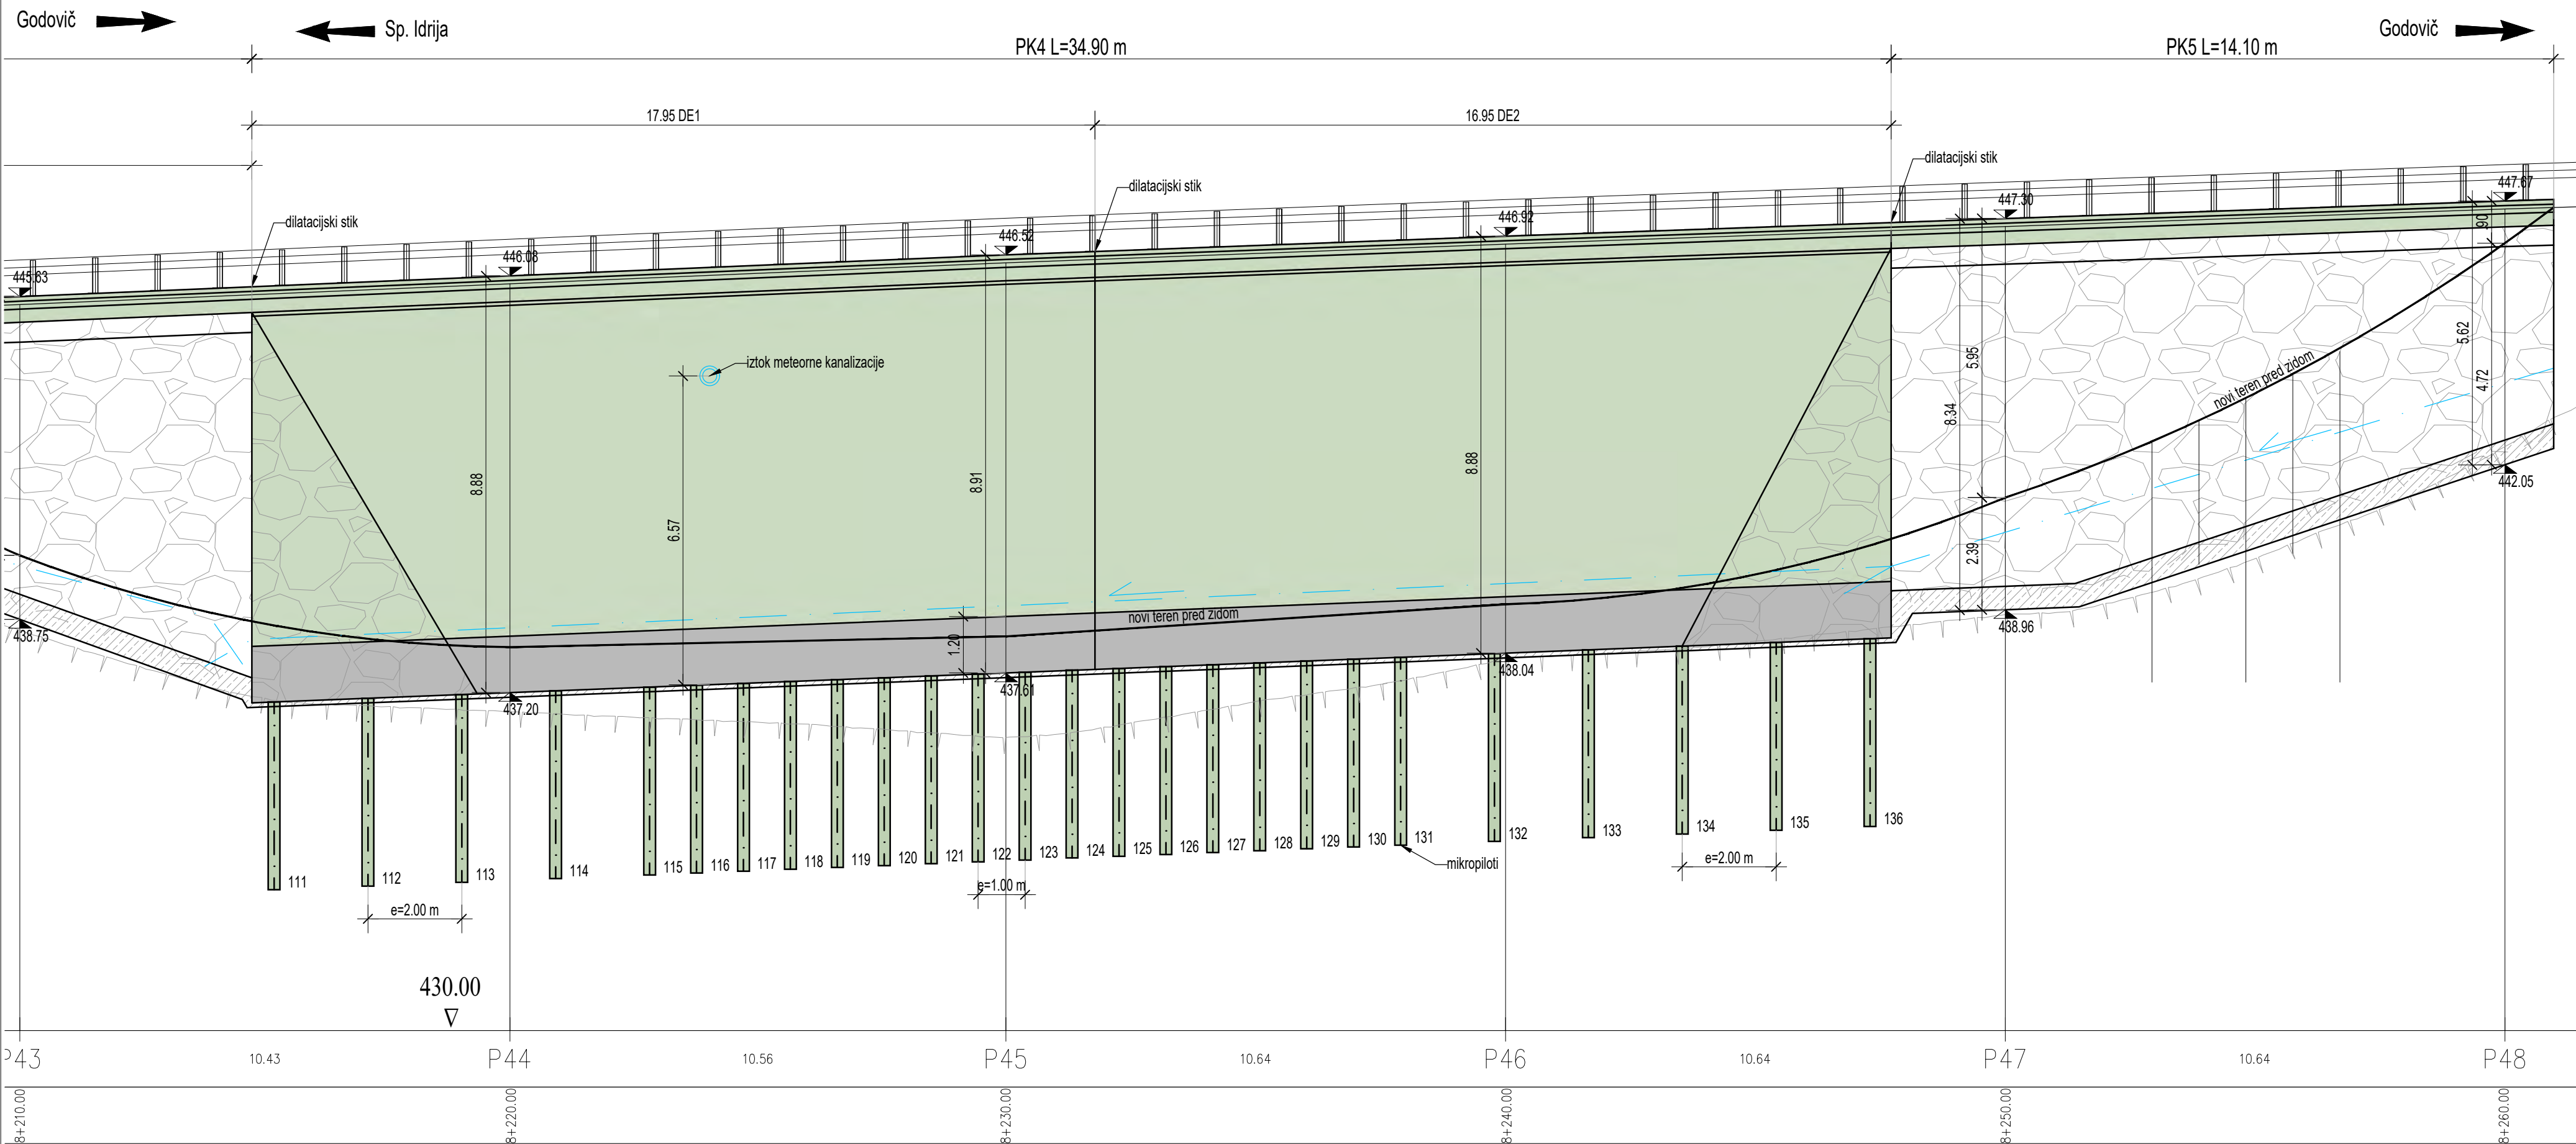

sprememba		opis spremembe		datum		podpis	
Vodilni projektant:		Naročnik:		Projektant načrta:		Naziv gradnje:	
JV MEGALIT inženirski biro. & PROINFRA INŽENIRSKI BIRO		REPUBLIKA SLOVENIJA Ministrstvo za infrastrukturo Direkcija RS za infrastrukturo Hajdrihova 2a, 1000 Ljubljana		PI Matevž Kralj, univ. dipl. inž. grad.		Sanacija zidov, brežin in rekonstrukcija ceste G2-102/1034 Sp. Idrija - Godovič od km 7,800 do km 8,280	
Vodja projekta:		G-3456		Vodja načrta:		G-3456	
Izdelal:		Gaja Karo, dipl. inž. grad. (UN)		Lokacijski / grafični prikazi:		DISPOZICIJA PK4 in PK5 S PODATKI ZA ZAKOLIČBO	
Št. projekta:		2209		Datum:		september 2023	
Št. odseka:		Arhivska št.:		Faza / objekt:		Šifra risbe:	
1034		0099.00		004.2162		G.221.6	
Prostor za črtno kodo:							

V/S=594/841 (0.50 m²)



Tabela točk		
Zaporedna št.	X koordinata	Y koordinata
900	92310.6564	426710.2975
901	92309.7643	426710.1378
902	92307.5217	426709.7056
903	92310.1481	426713.1040
904	92309.2457	426712.9054
905	92306.9947	426712.4405
906	92309.6712	426716.1407
907	92308.7343	426715.9823
908	92306.4586	426715.5697
909	92309.2957	426718.8900
910	92308.3350	426718.7314

Tabela točk		
Zaporedna št.	X koordinata	Y koordinata
911	92306.0373	426718.3801
912	92308.9738	426721.5674
913	92307.9892	426721.4750
914	92305.6753	426721.1613
915	92308.7127	426724.0078
916	92307.7097	426723.9065
917	92305.3745	426723.6709
918	92308.4927	426726.3273
919	92307.4730	426726.2010
920	92305.1409	426725.8260
921	92308.2961	426728.6803

Tabela točk		
Zaporedna št.	X koordinata	Y koordinata
922	92307.2513	426728.6247
923	92304.9018	426728.2883
924	92308.0977	426731.4831
925	92307.0328	426731.4042
926	92304.6670	426731.0722
927	92307.9458	426734.1402
928	92306.8582	426734.0851
929	92304.4629	426733.9640
930	92307.8194	426737.1298
931	92306.7084	426737.0760
932	92304.3005	426736.9010

Tabela točk		
Zaporedna št.	X koordinata	Y koordinata
933	92307.7661	426739.1999
934	92306.6354	426739.2246
935	92304.2135	426739.1232
936	92307.7349	426741.9932
937	92306.5854	426741.8983
938	92304.1496	426741.8027
939	92307.7484	426744.2983
940	92306.5791	426744.3144
941	92304.1303	426744.2965
942	92307.8074	426747.0272
943	92306.6200	426747.0448

Tabela točk		
Zaporedna št.	X koordinata	Y koordinata
944	92304.1568	426746.9865
945	92307.9210	426750.0421
946	92306.7033	426750.0639
947	92304.2246	426750.0512
948	92308.0520	426752.7780
949	92306.8154	426752.8448
950	92304.3267	426752.9793

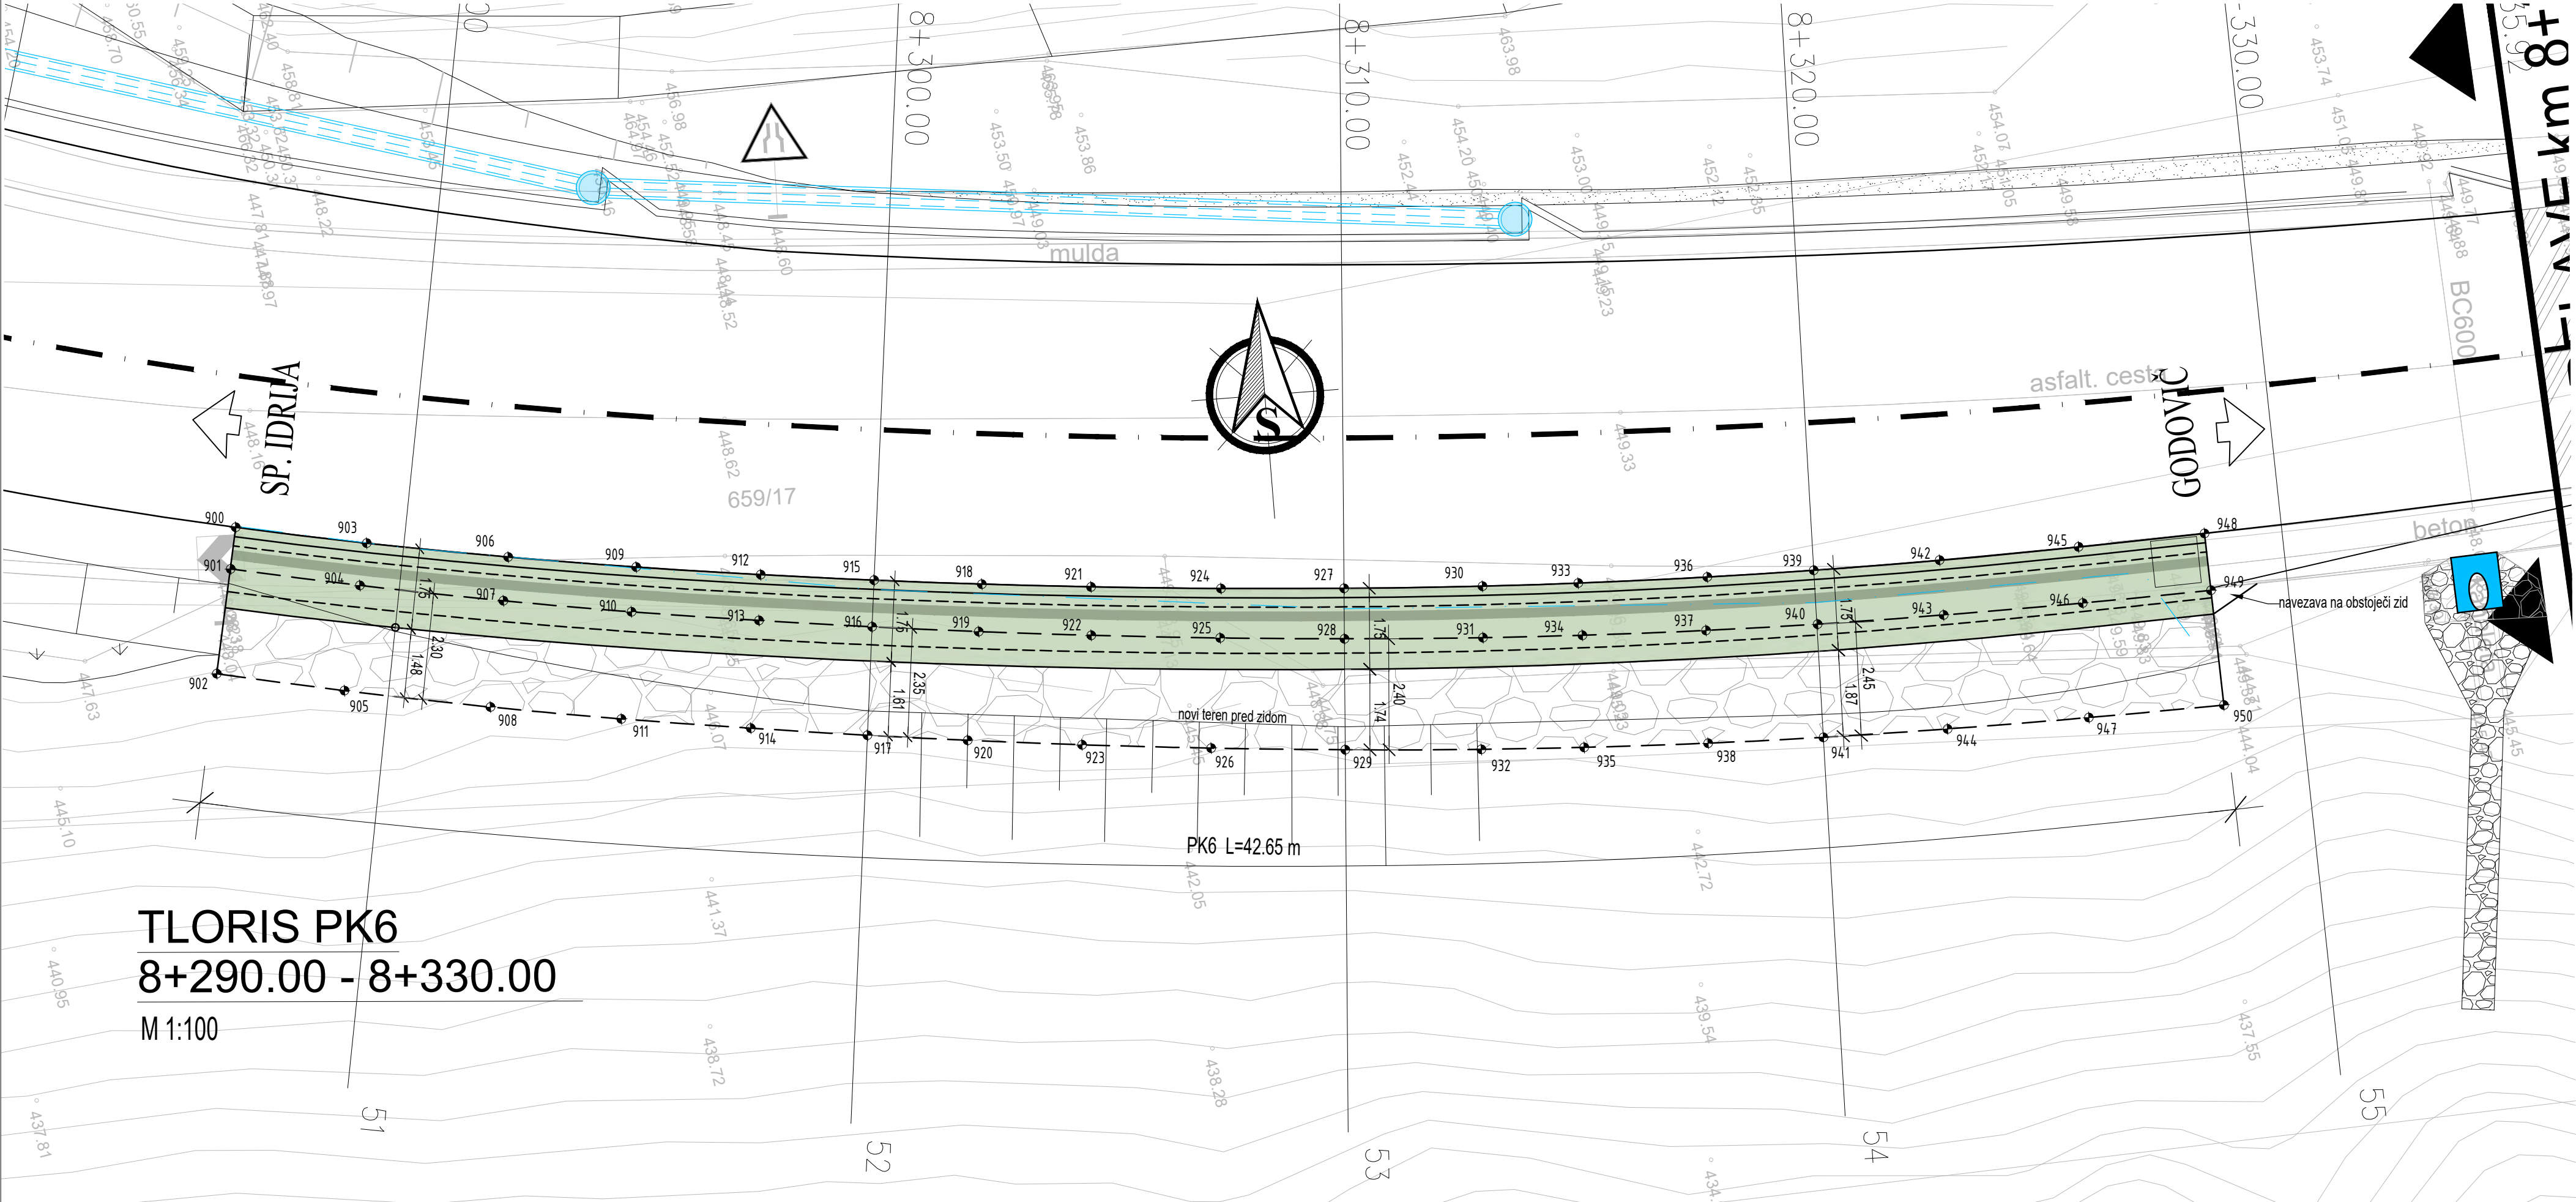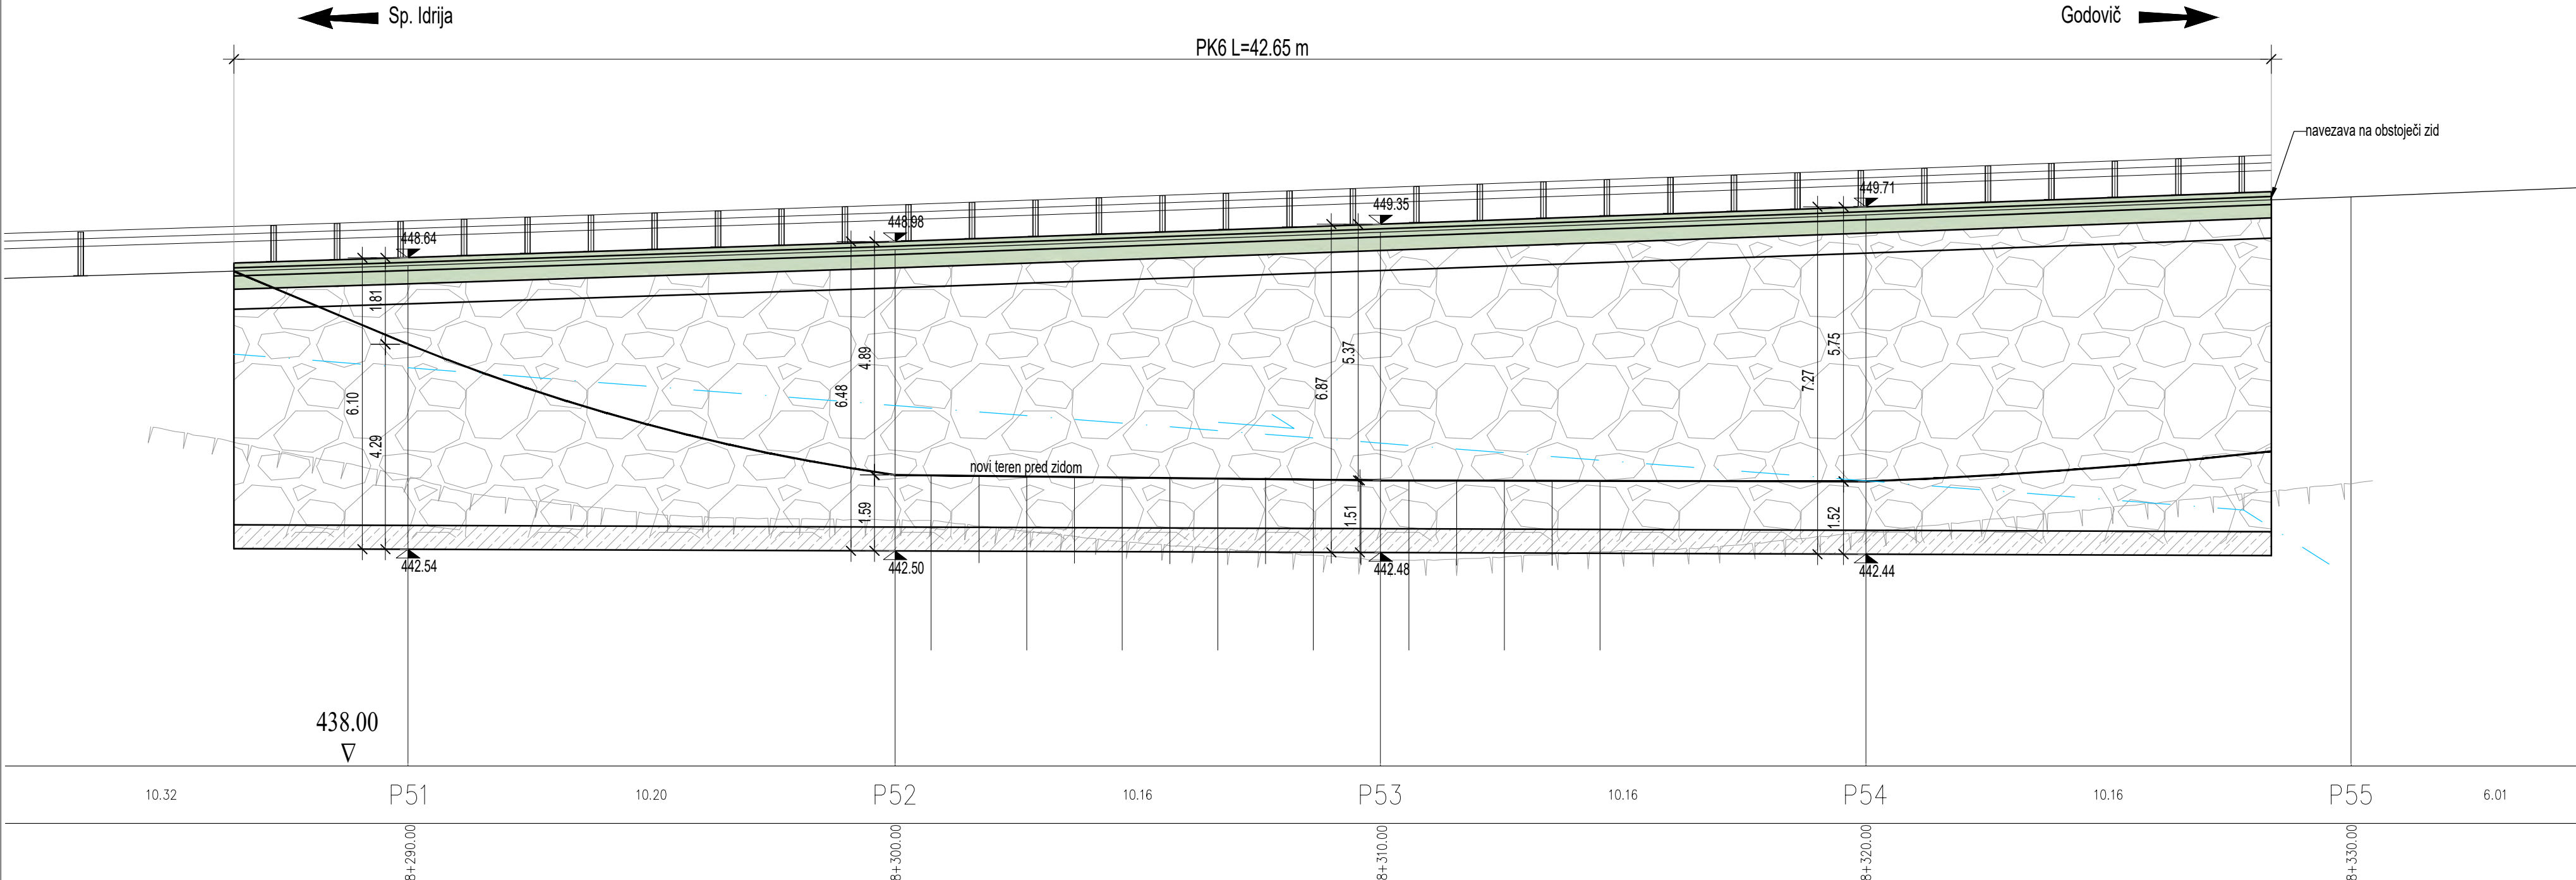


sprememba		opis spremembe		datum		podpis	
Vodilni projektant:		JV MEGALIT inženirski biro. & PROINFRA INŽENIRSKI BIRO		Naročnik:		REPUBLIKA SLOVENIJA Ministrstvo za infrastrukturo Direkcija RS za infrastrukturo Hajdrihova 2a, 1000 Ljubljana	
Projektant načrta:		2-NAČRT S PODROČJA GRADBENIŠTVA 2/1 Načrt podpornih konstrukcij PK		Naziv gradnje:		Sanacija zidov, brežin in rekonstrukcija ceste G2-102/1034 Sp. Idrija - Godovič od km 7,800 do km 8,280	
Vodja projekta:		PI Matevž Kralj, univ. dipl. inž. grad.		G-3456		Lokacijski / grafični prikazi:	
Vodja načrta:		PI Matevž Kralj, univ. dipl. inž. grad.		G-3456		DISPOZICIJA PK6 S PODATKI ZA ZAKOLIČBO	
Izdal:		Gaja Karo, dipl. inž. grad. (UN)		Faza:		PZI	
Št. projekta:		2209		Datum:		september 2023	
Št. odseka:		Arhivska št.:		Faza / objekt:		Šifra risbe:	
1034		0099.00		004.2162		G.221.7	

V:\01_PROJEKTI\2209 Idrija - Godovič\01_PZ\02_PZ_meceni\02_ZDD\01_01_grafika\2209_idrija_PZ.dwg
26.02.2025 14:26

KARAKTERISTIČNI PREČNI PREREZ


PK-1; PK-3

M 1:100

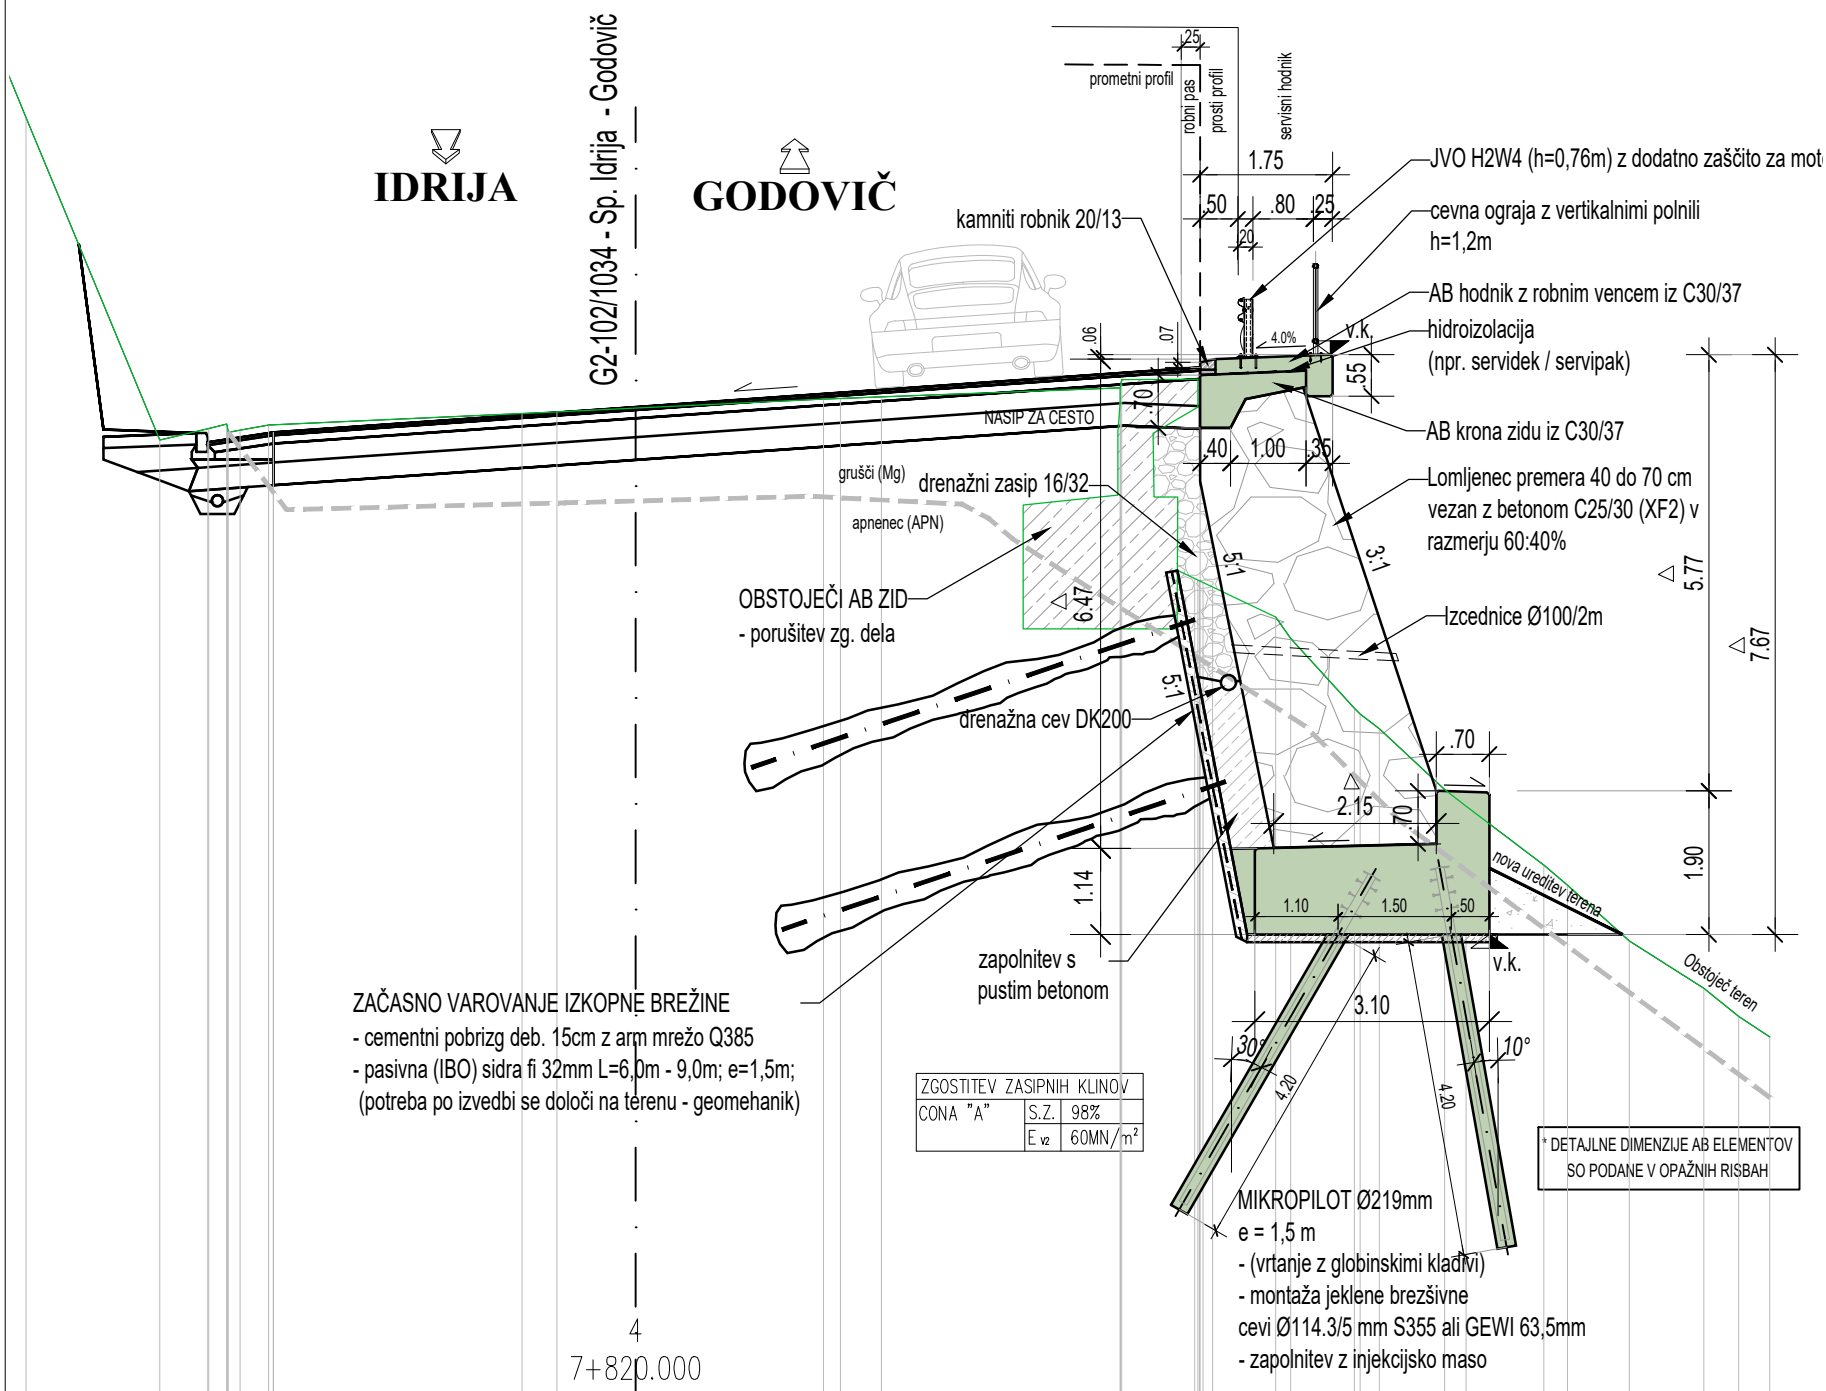

TIPIČNI PROFIL TERENA


M 1:250

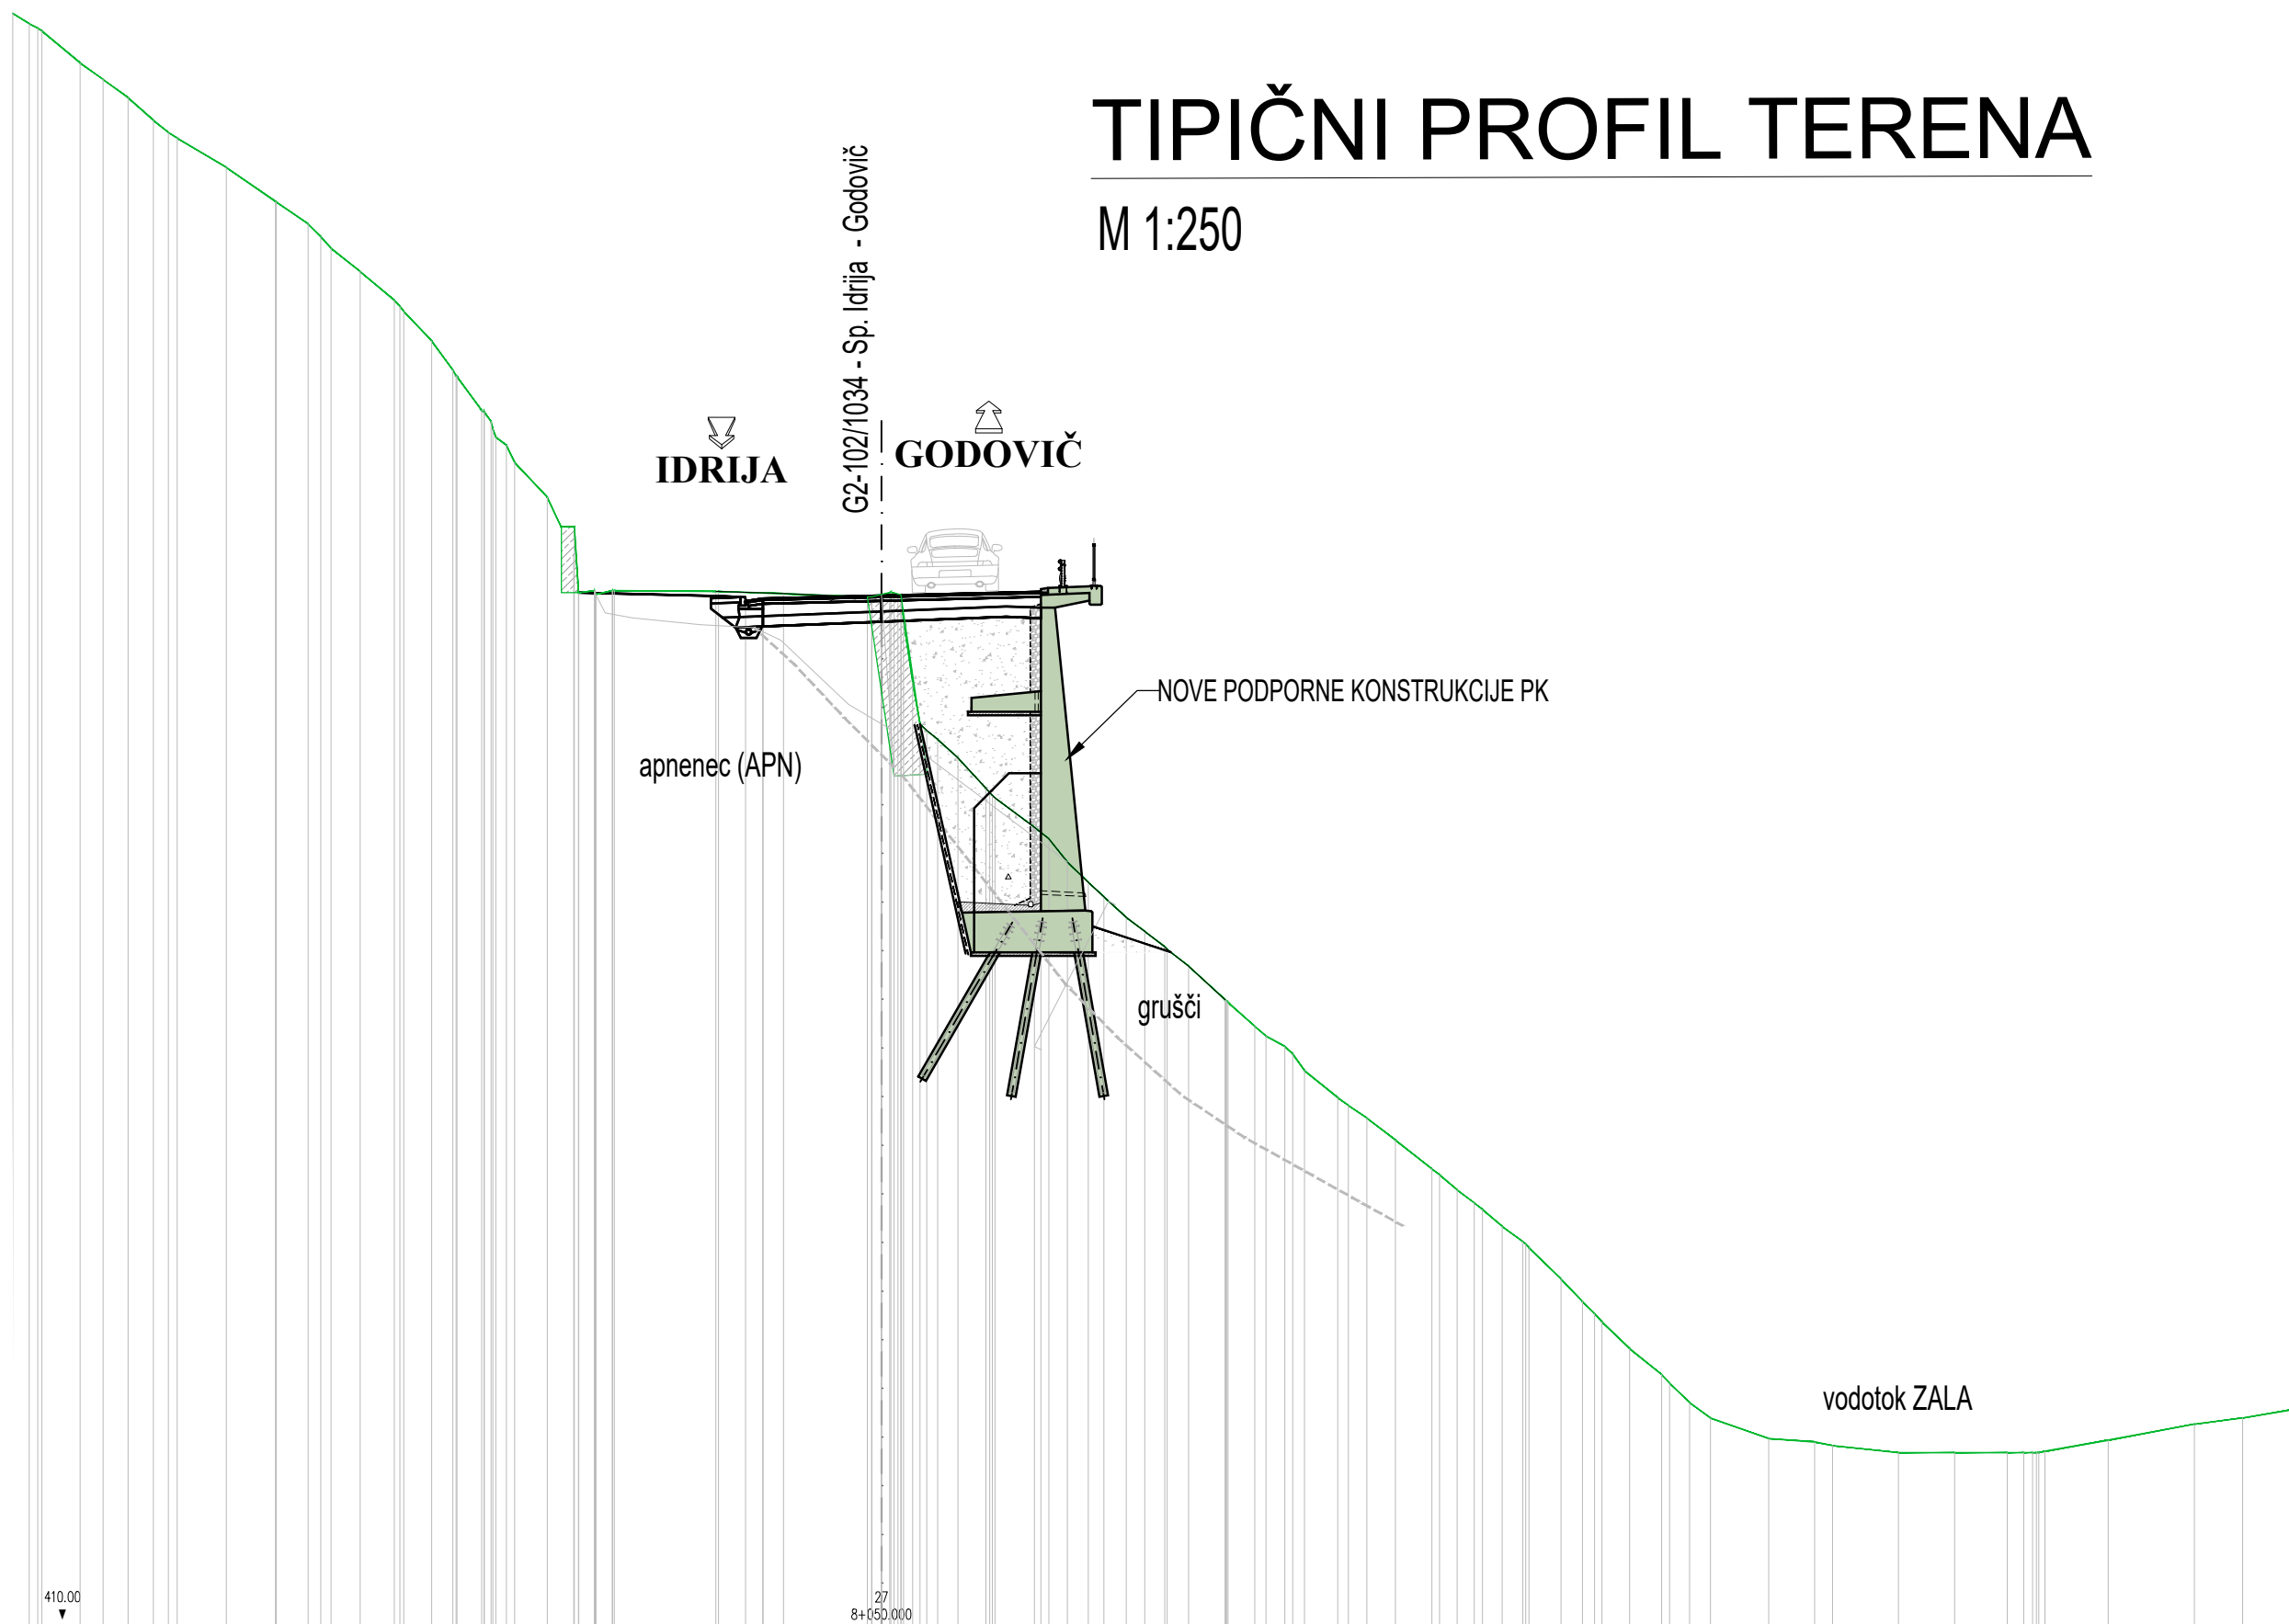

KARAKTERISTIČNI PREČNI PREREZ

PK-1


M 1:100

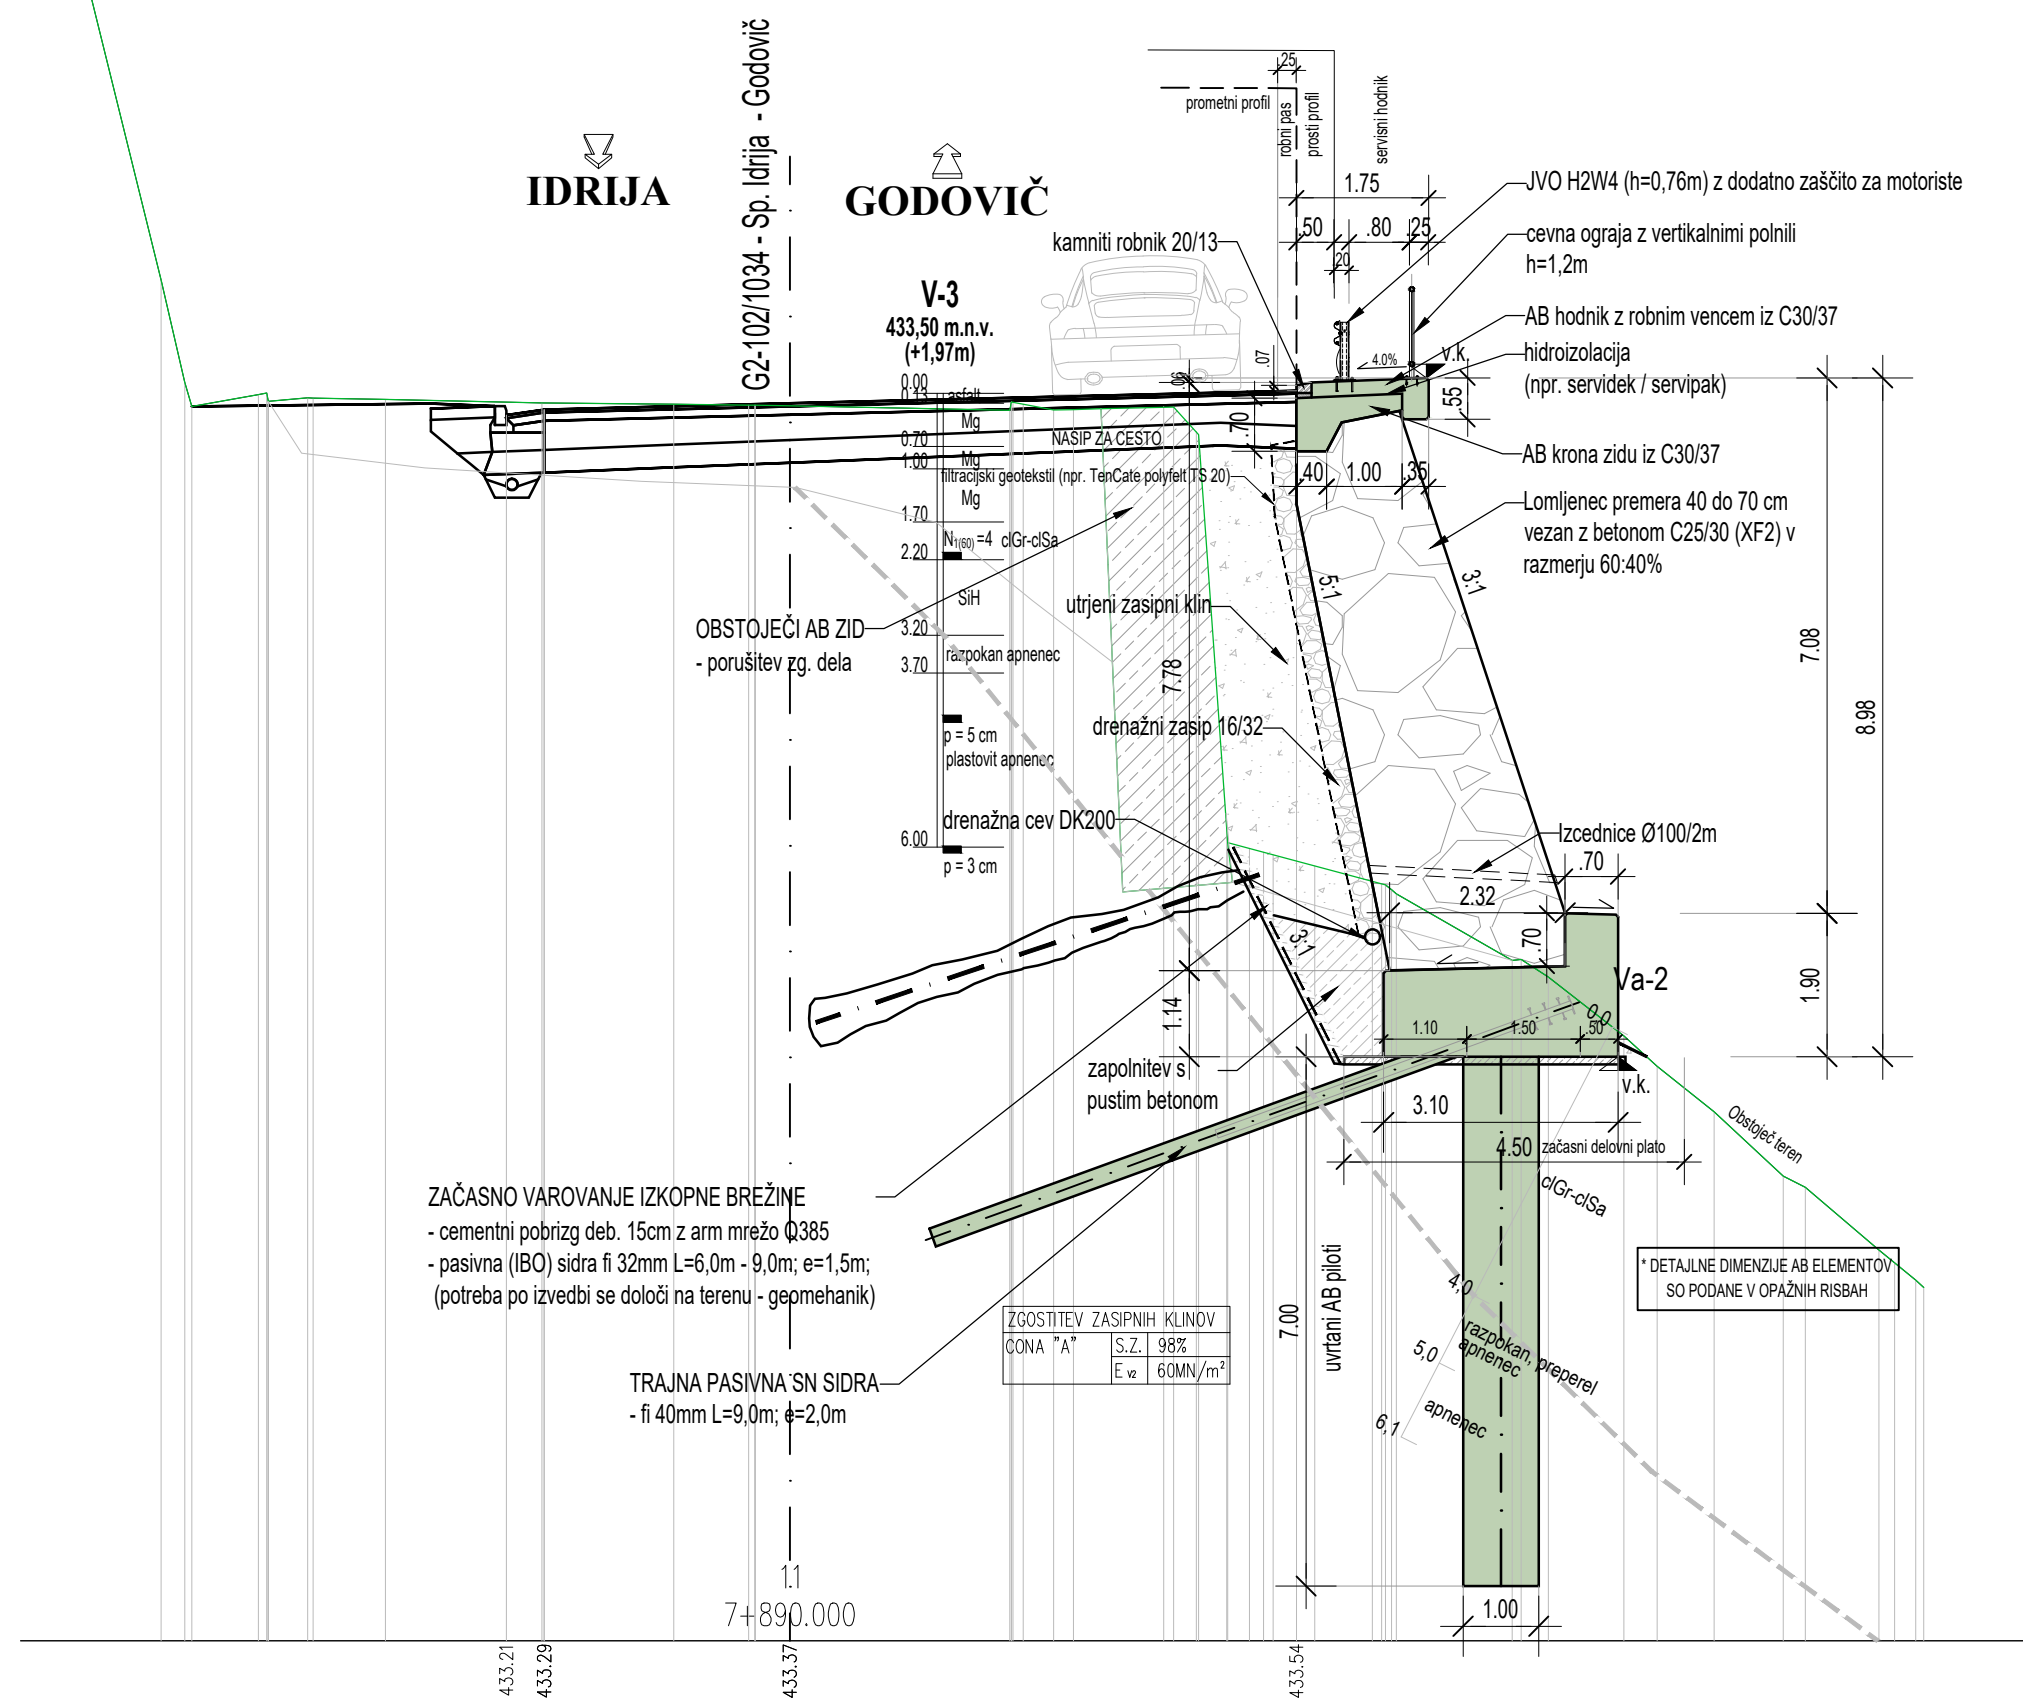

KARAKTERISTIČNI PREČNI PREREZ

ureditev delovnega platoja


M 1:100

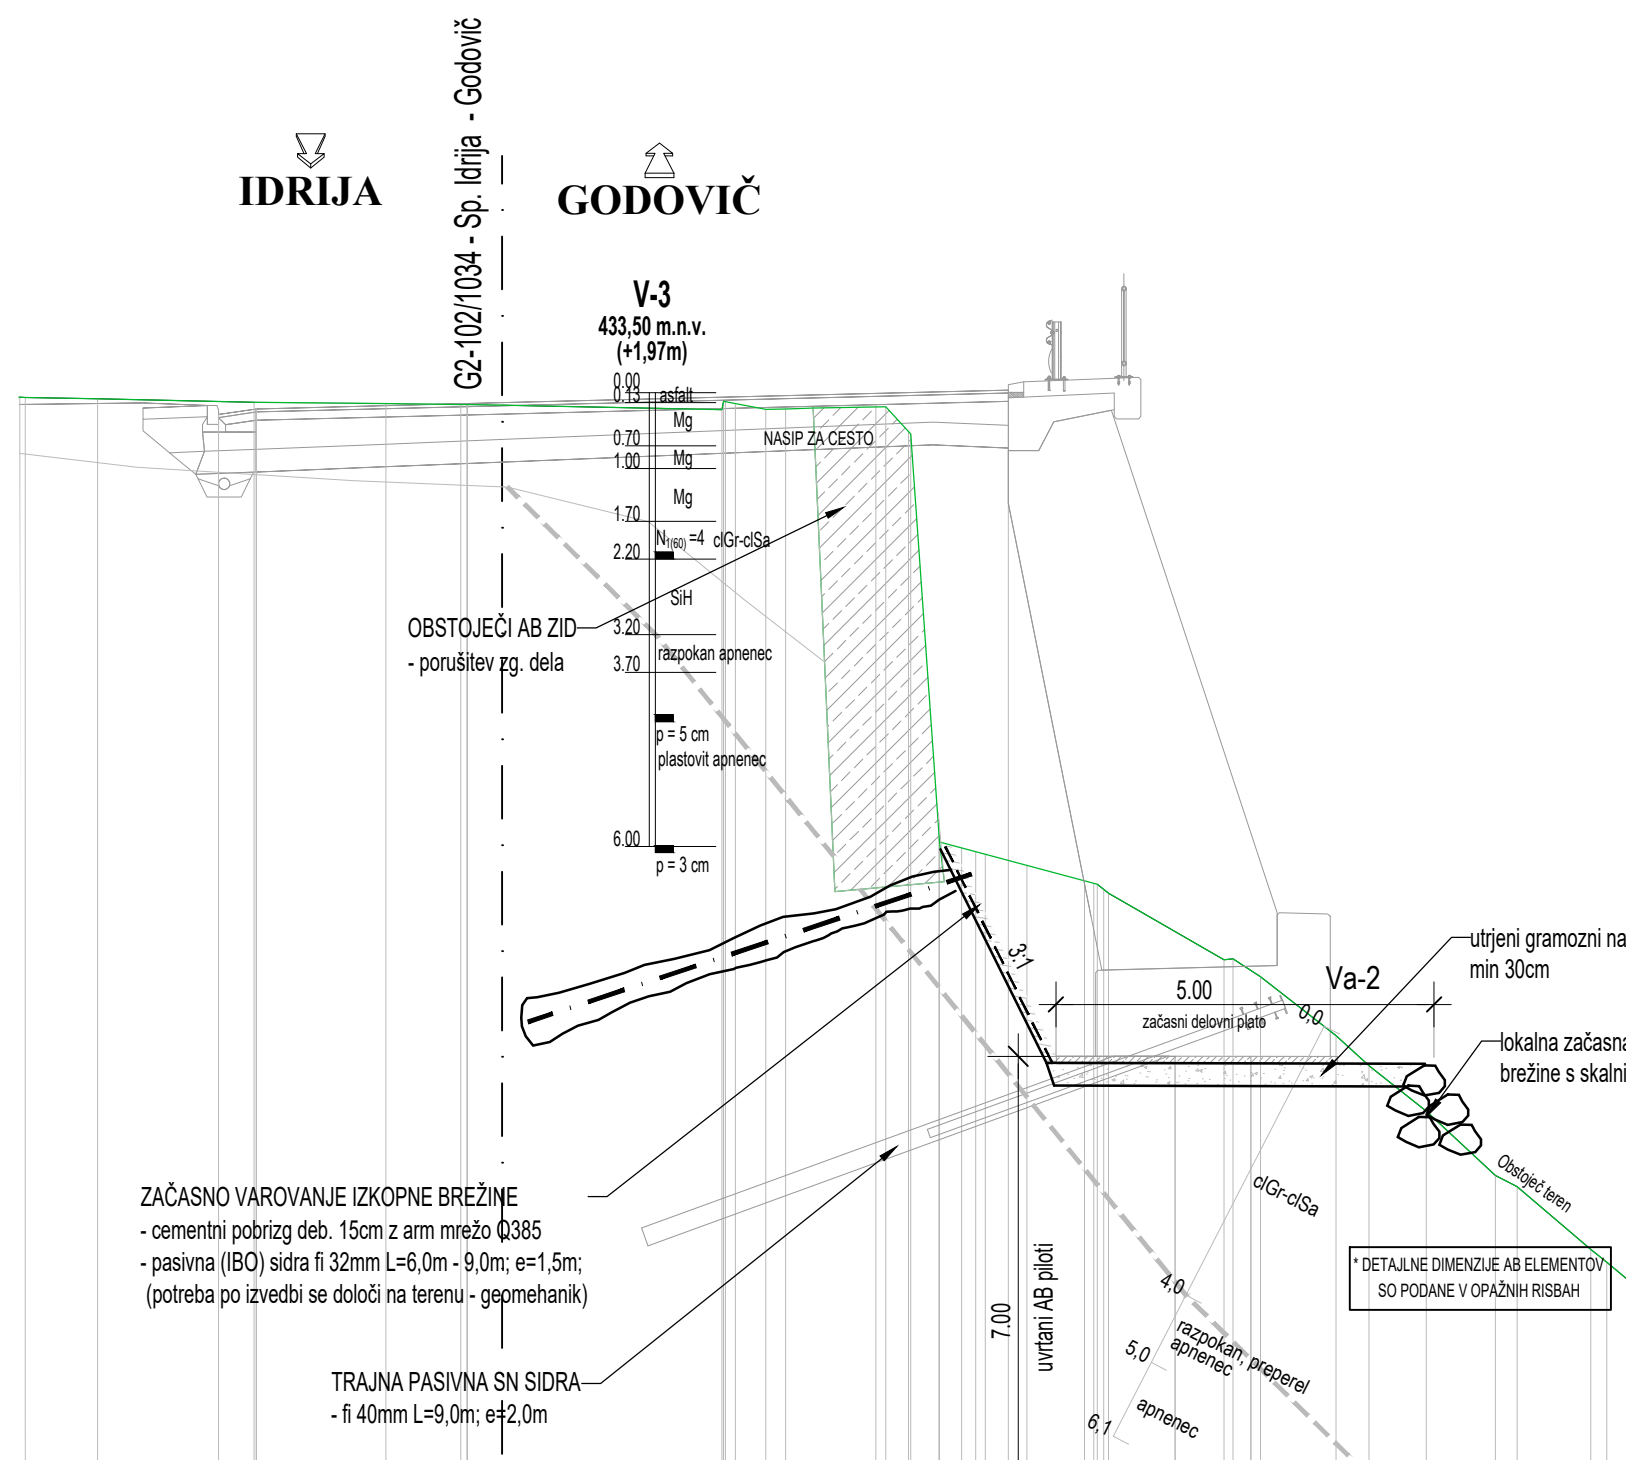

KARAKTERISTIČNI PREČNI PREREZ


PK-1; PK3; PK-5; PK-6

M 1:100

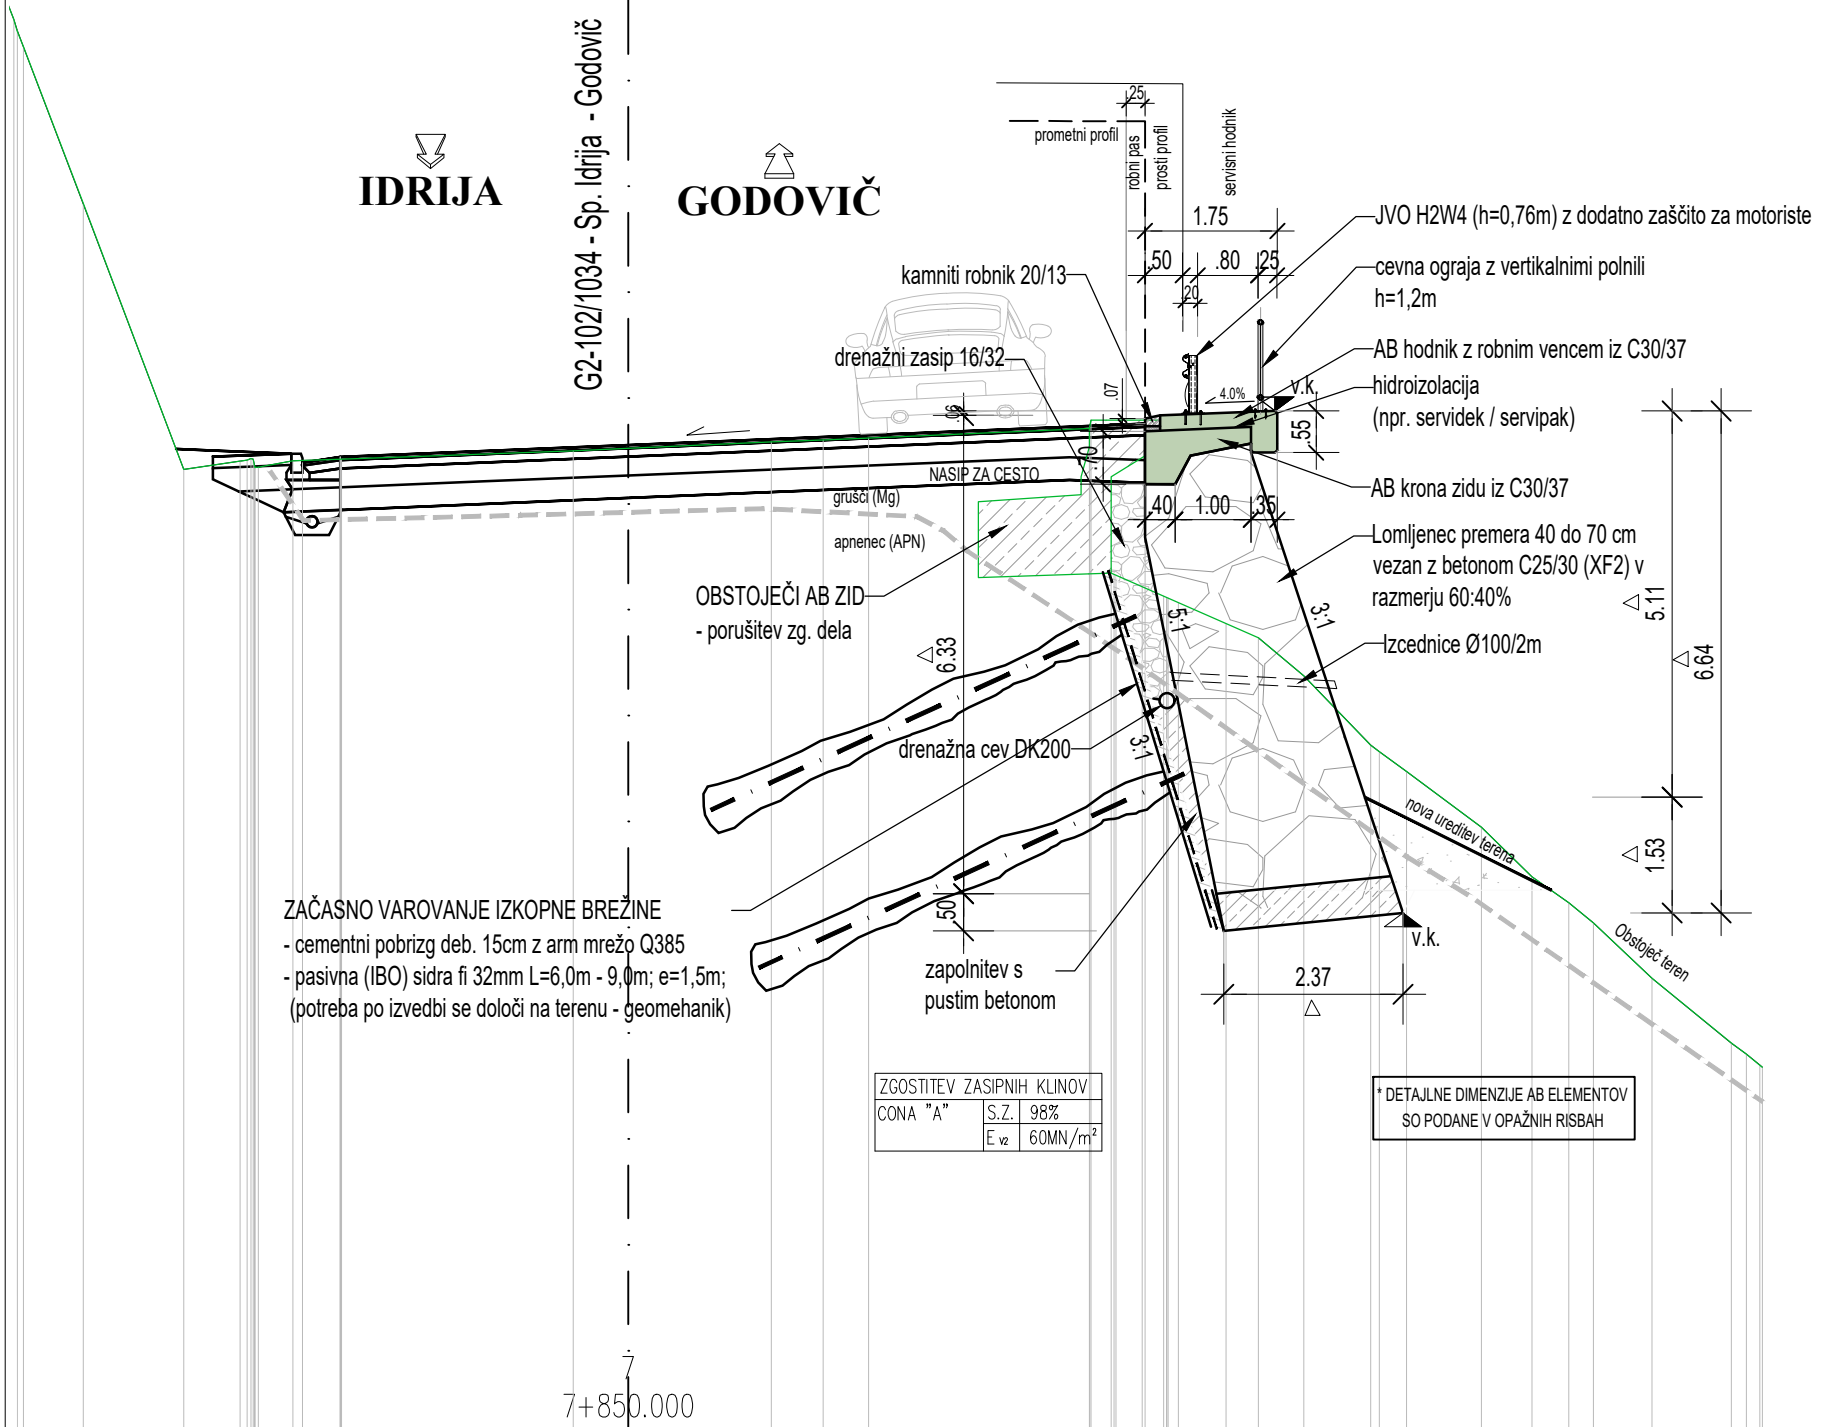

DETAJL IZCEDNICE


M 1:25

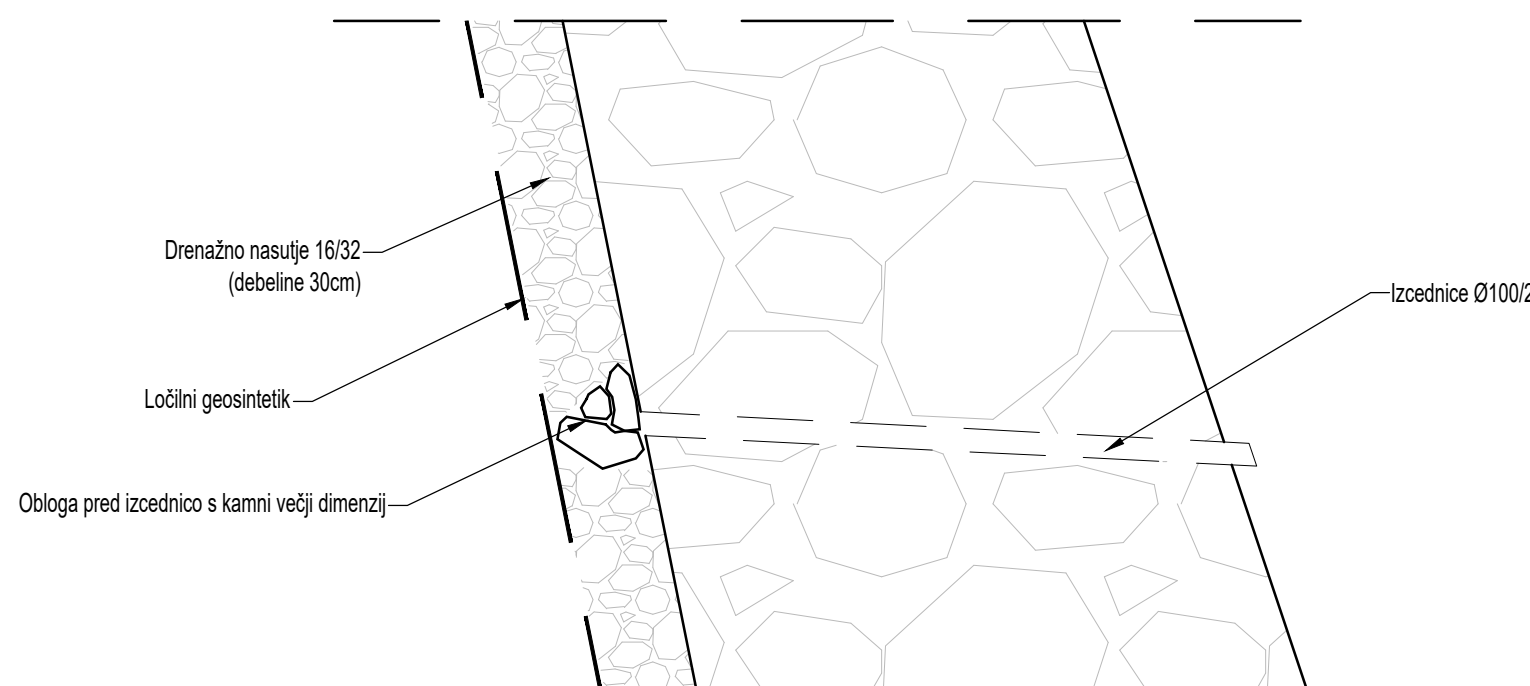

KARAKTERISTIČNI PREČNI PREREZ







PK-2; PK4

M 1:100

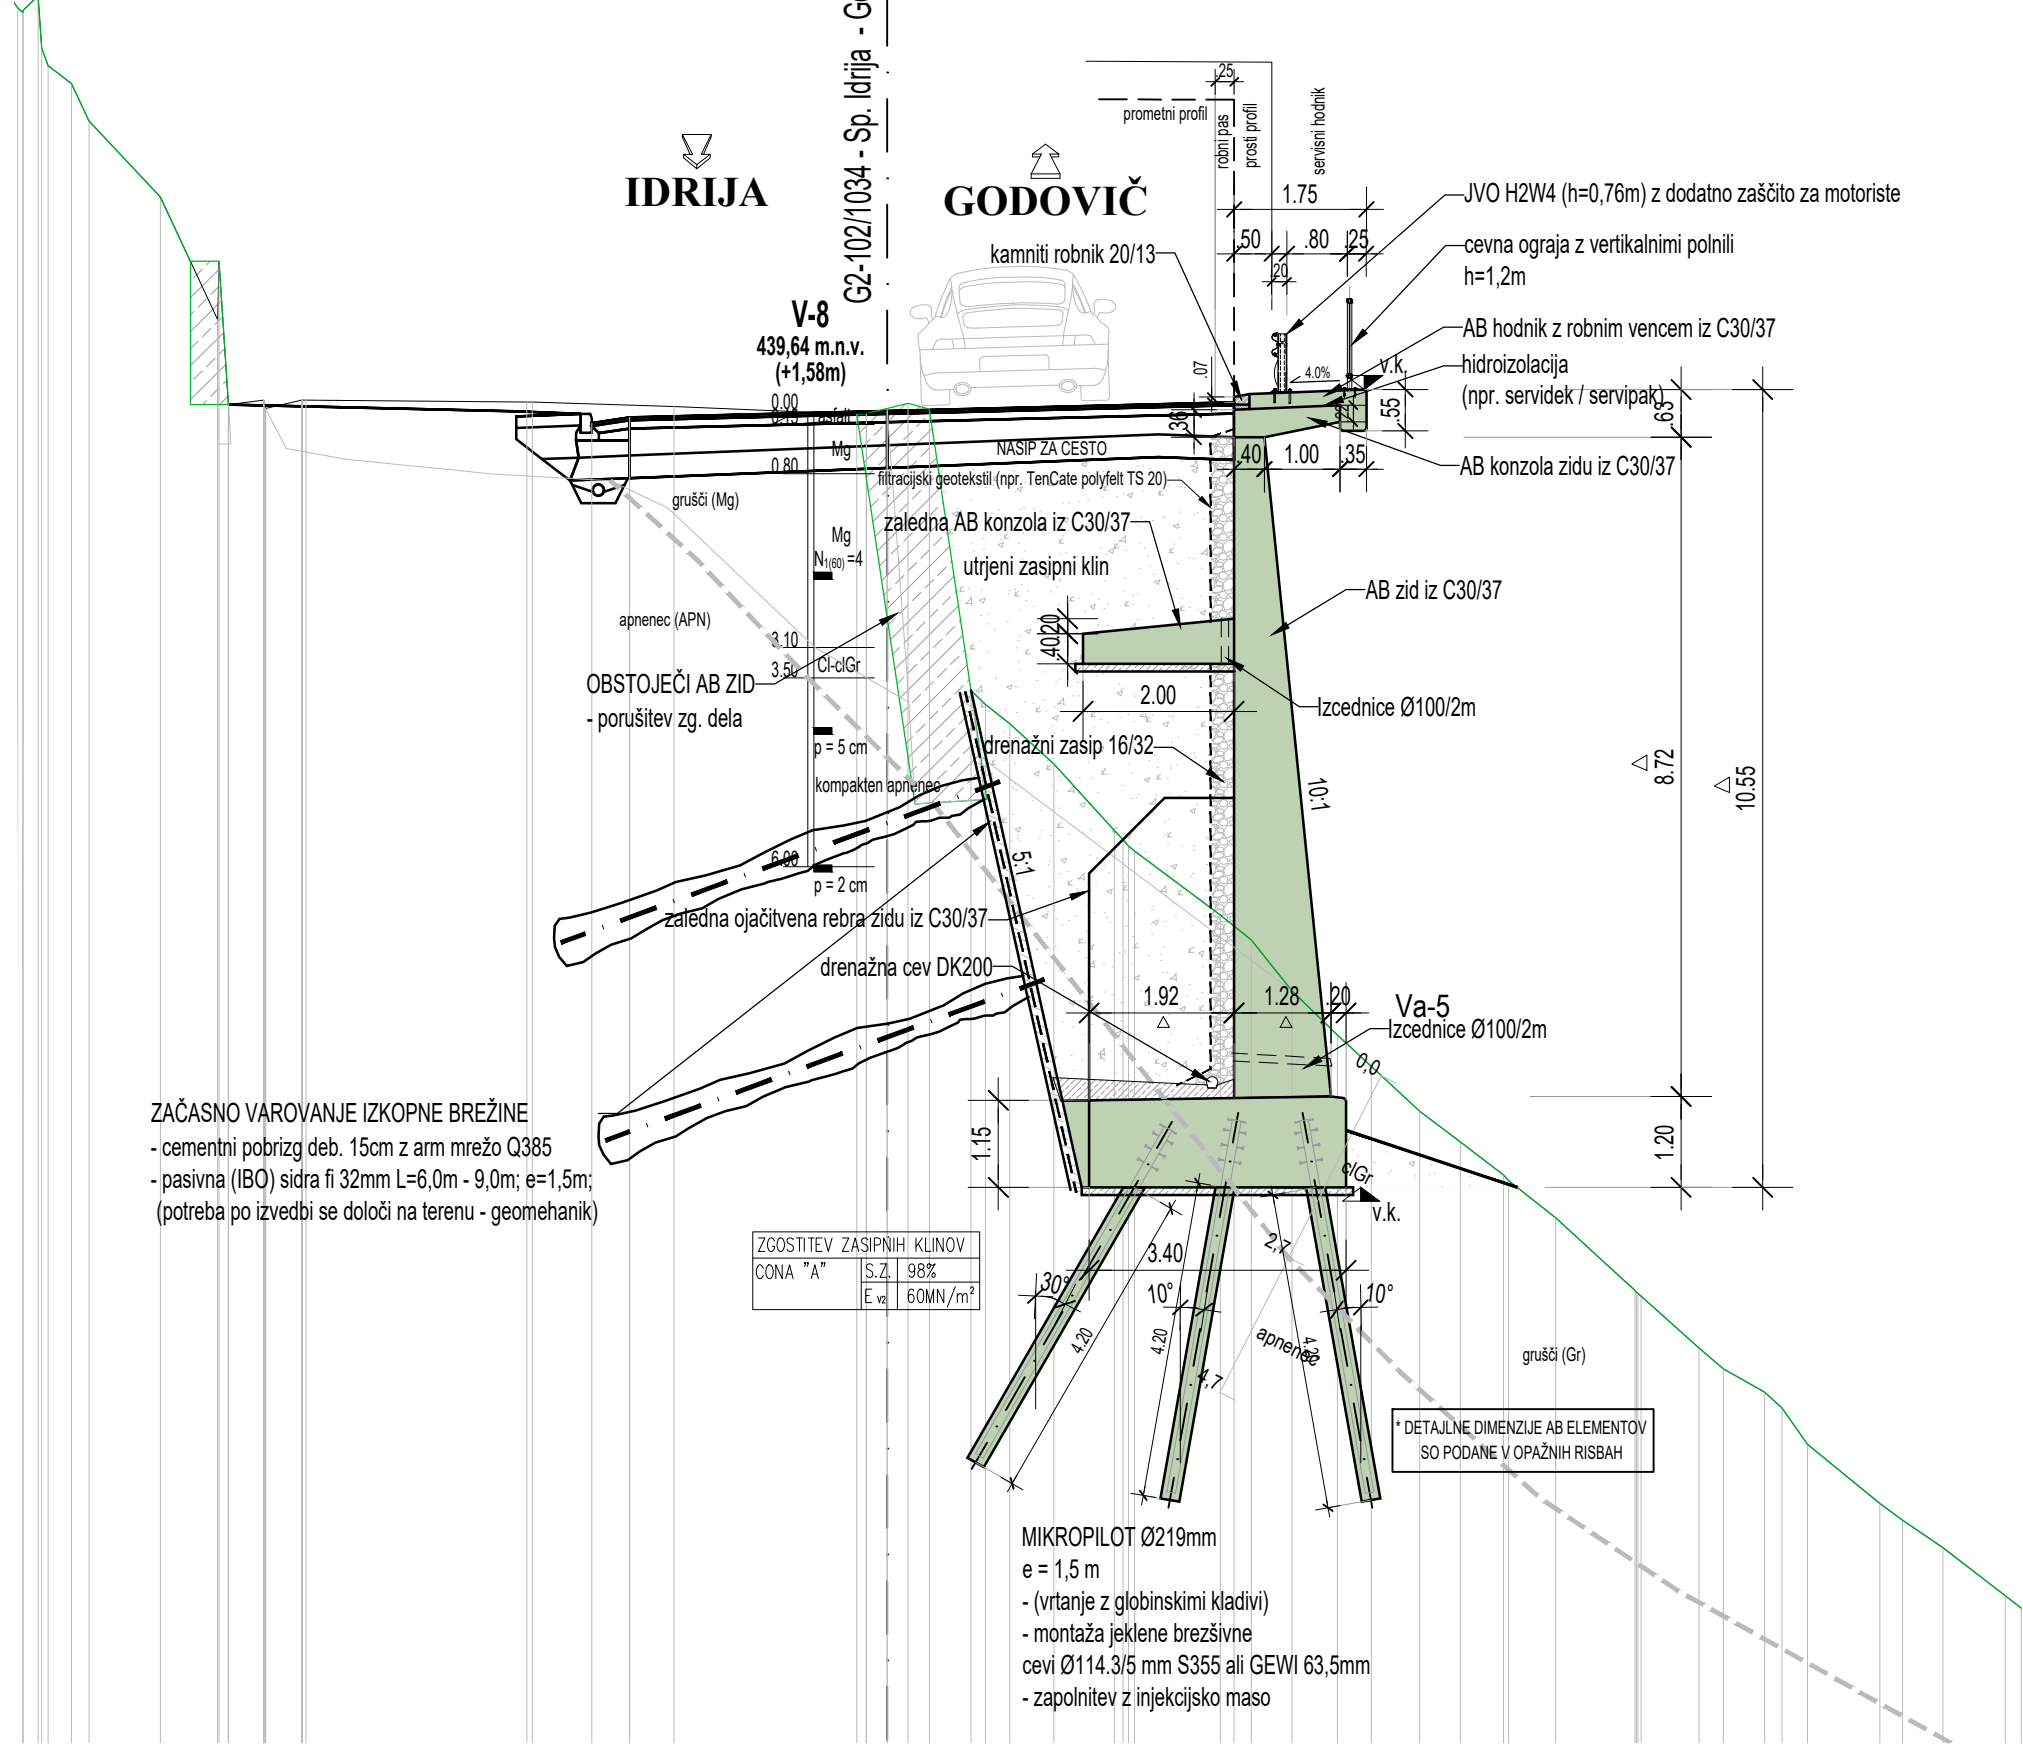







izpremenila	opis izpremenbe	datum	podpis
Vodni projektant:		Naročnik:	
JV MEGALIT inženirski biro. & PROINFRA INŽENIRSKI BIRO		REPUBLIKA SLOVENIJA Ministrstvo za infrastrukturo Direkcija RS za infrastrukturo Hajdrihova 2a, 1000 Ljubljana	
Projektant načrta:		Način gradnje:	
Vodja projekta:		Lokacija / grafiki prikazi:	
Vodja načrta:		KARAKTERISTIČNI PREČNI PREREZI	
Nadstrop:		PODPORNH KONSTRUKCIJ PK	
2-NAČRT S PODROČJA GRADNENIŠČA 2/3 Načrti podpornih konstrukcij PK		Faza:	
2209		PZI	
Št. projekta:		Merilo:	
2209		1:100; 250	
Št. odnaka:		Št. načrta:	
Arhivsko št.:		2209-PK	
Faza / objekti:		Št. lista:	
Sifra ribar:		8	
Prostor za črtno kodo:			
1034	0099.00	004.2162	G.231

V/S=594/1189 (0.71 m³)

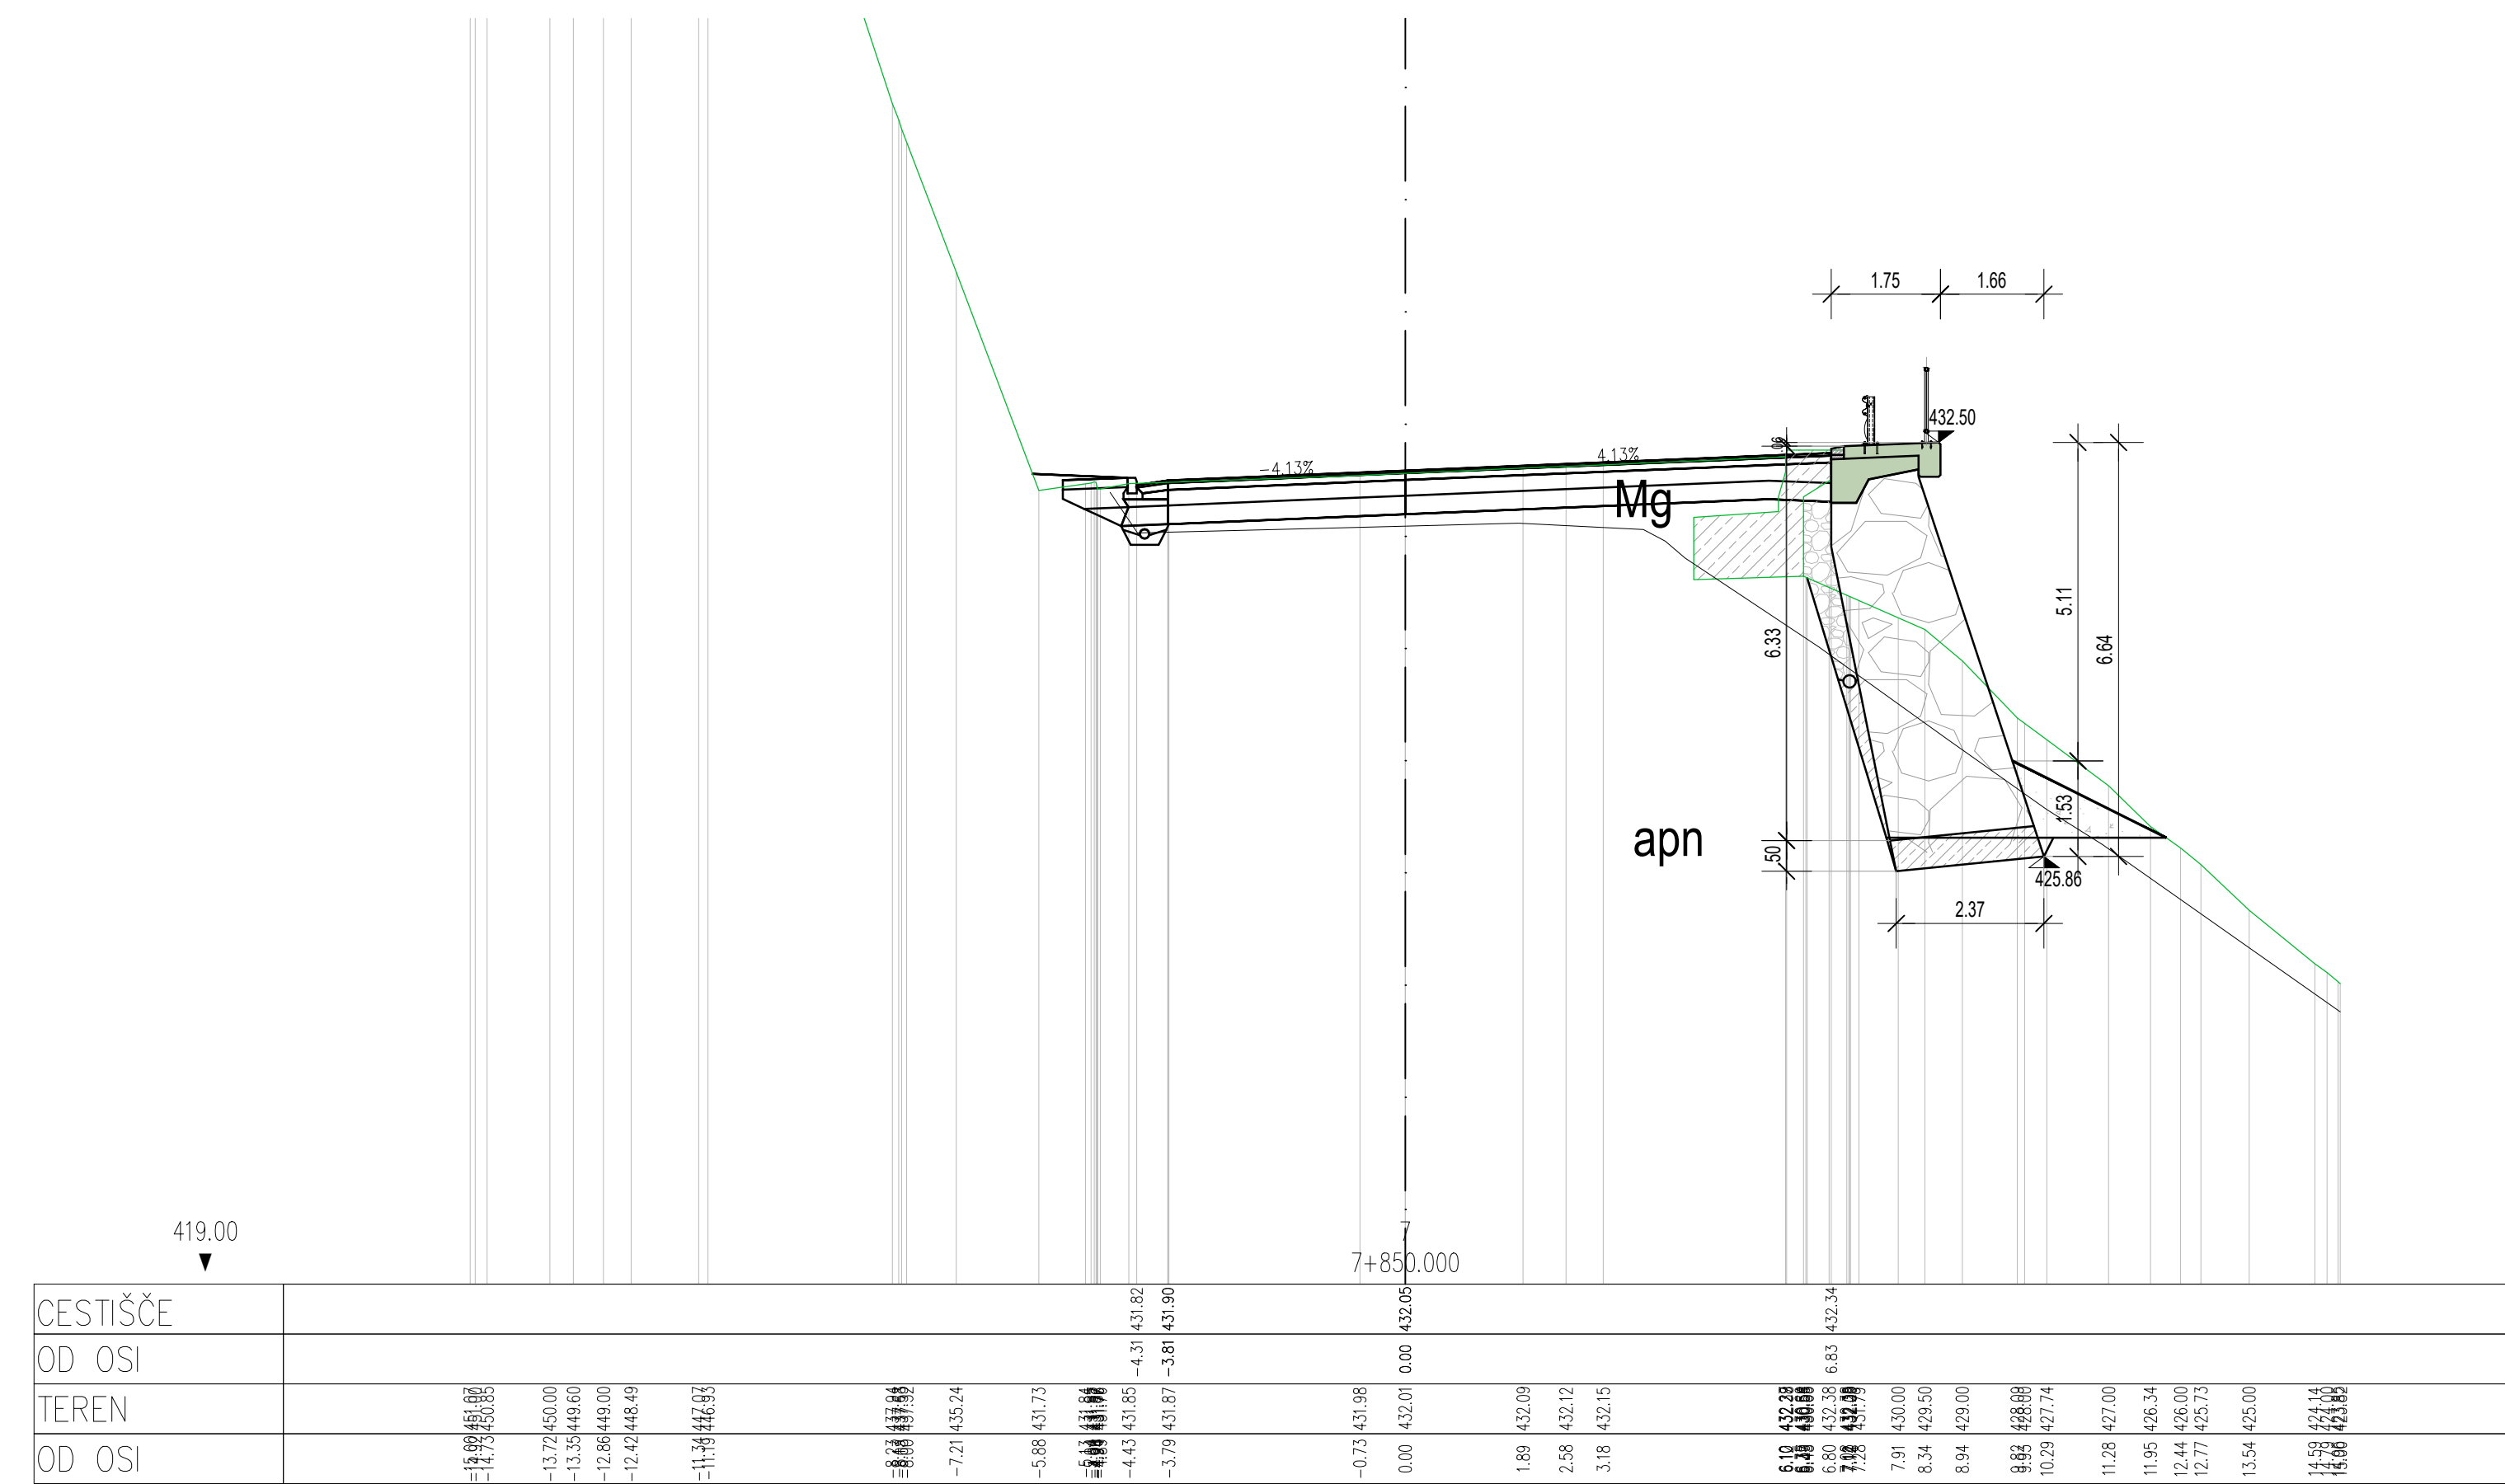
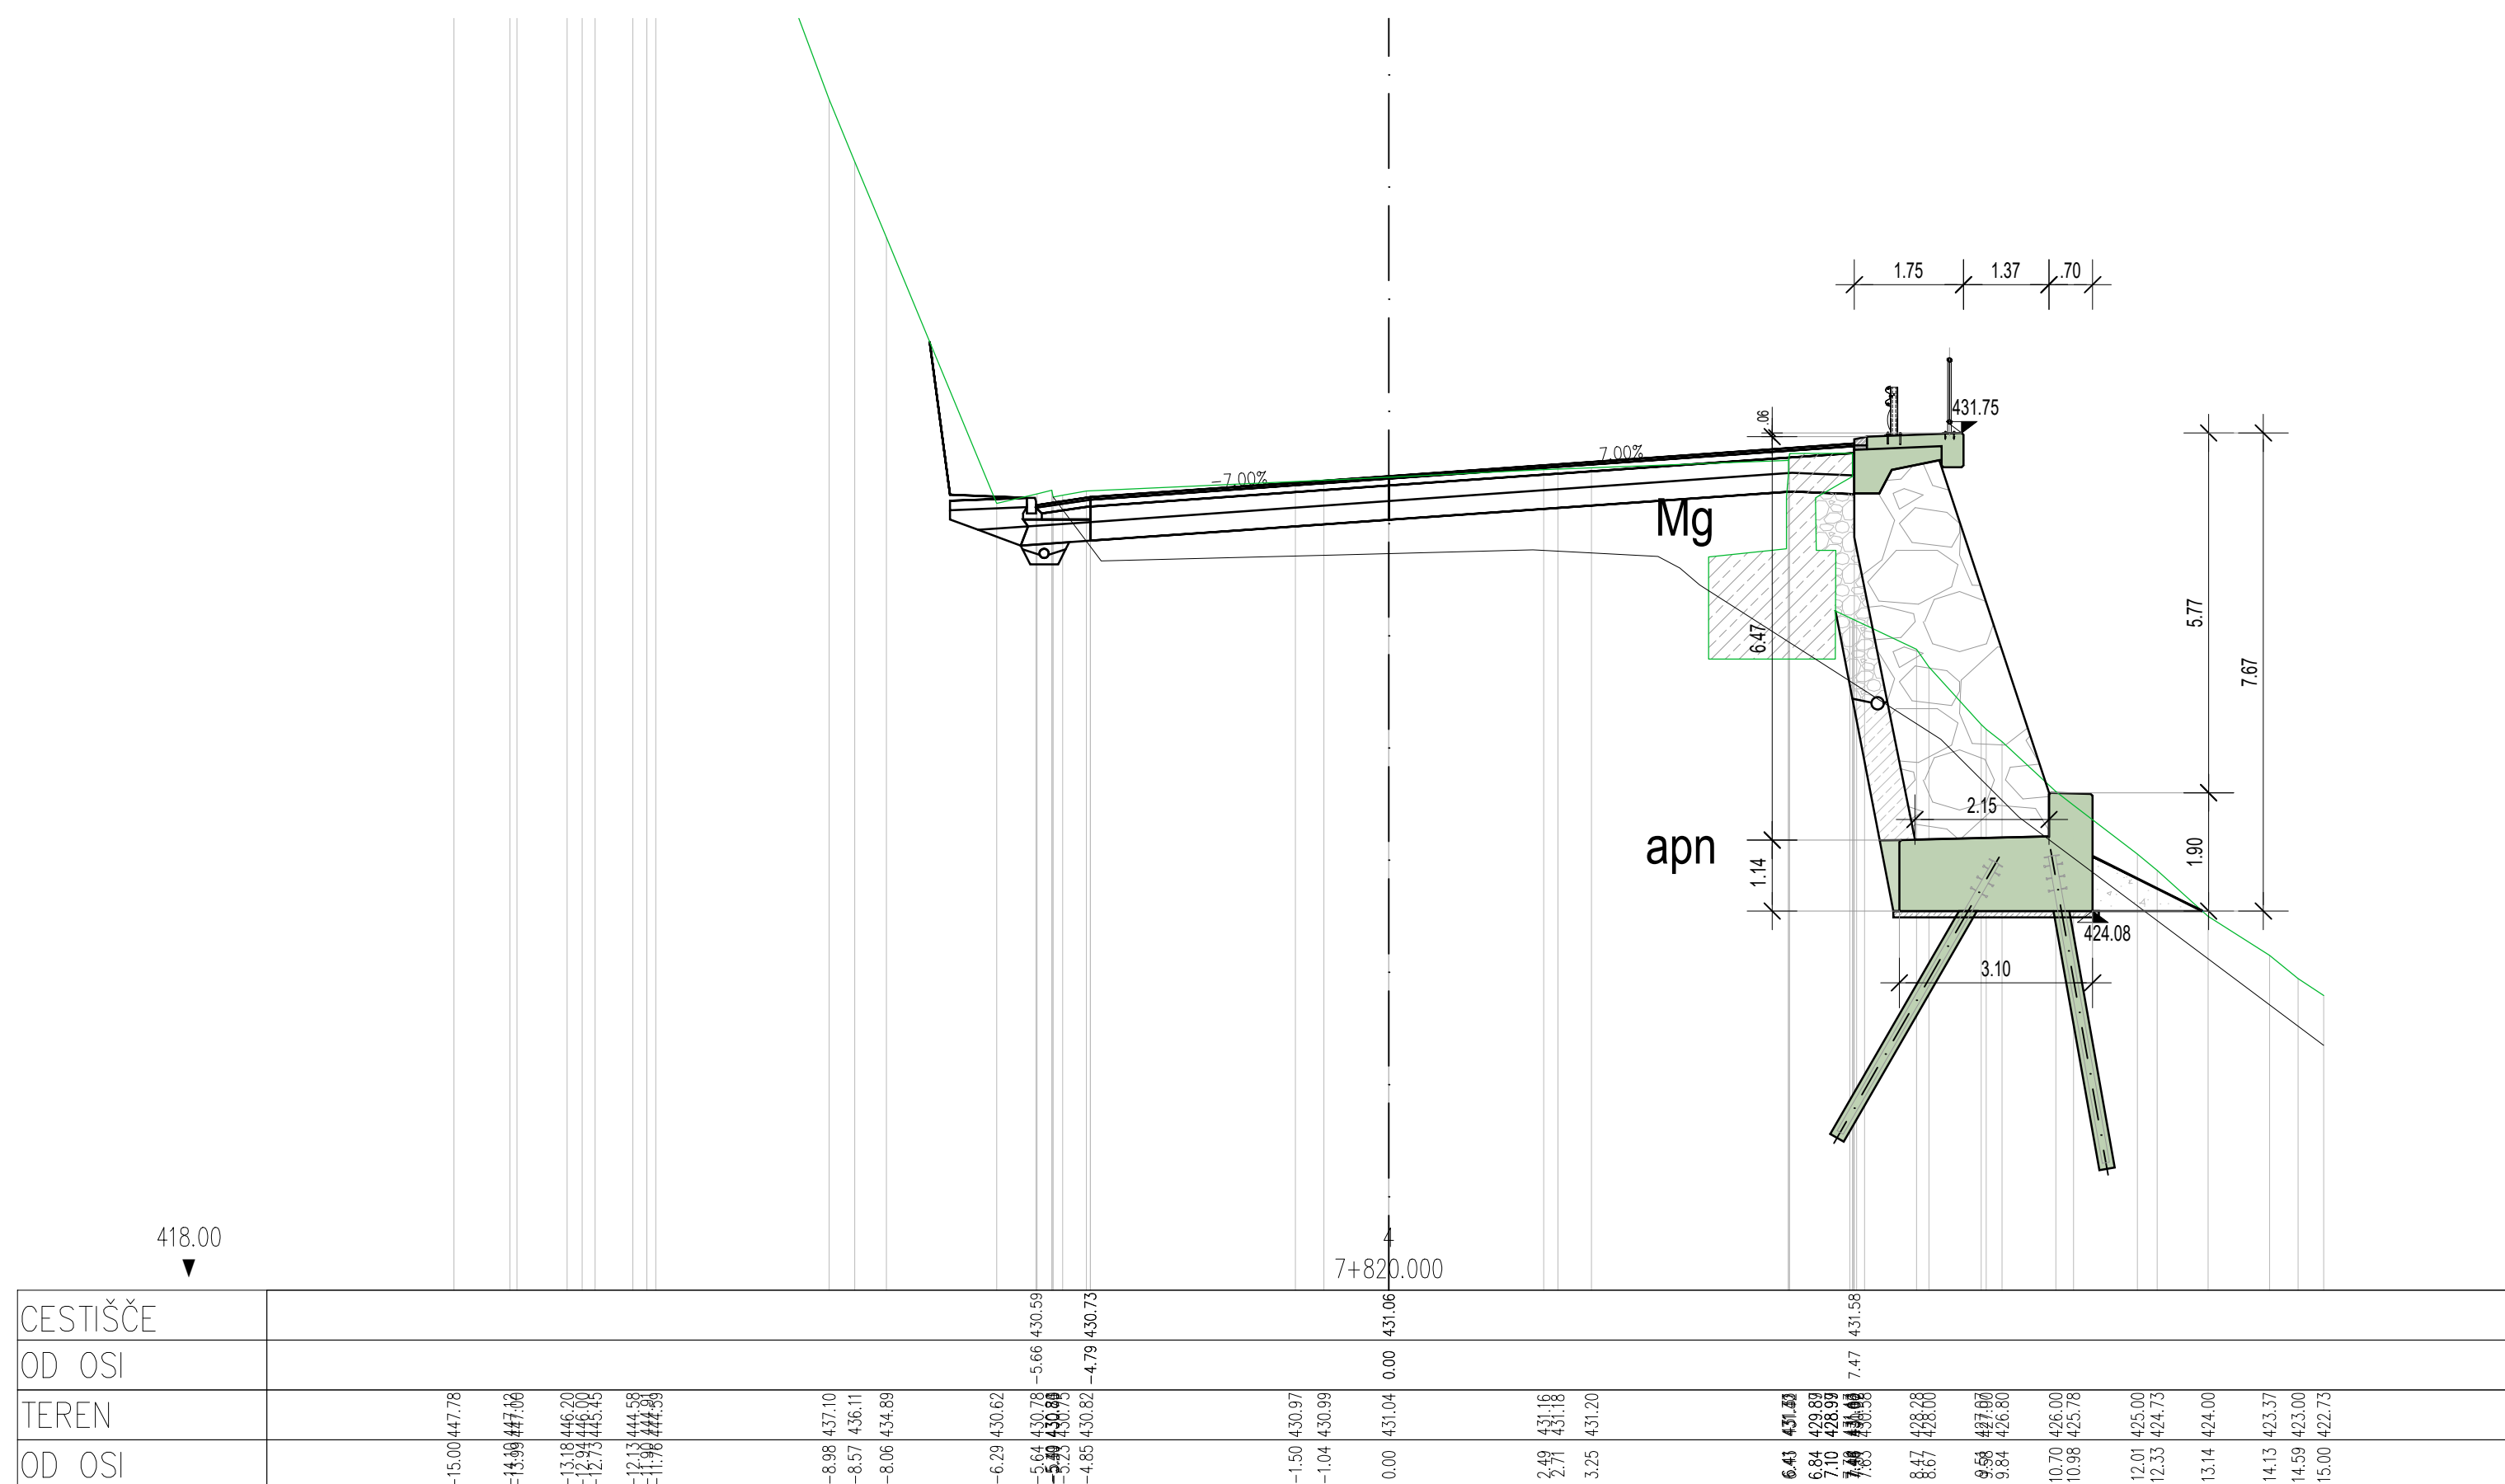
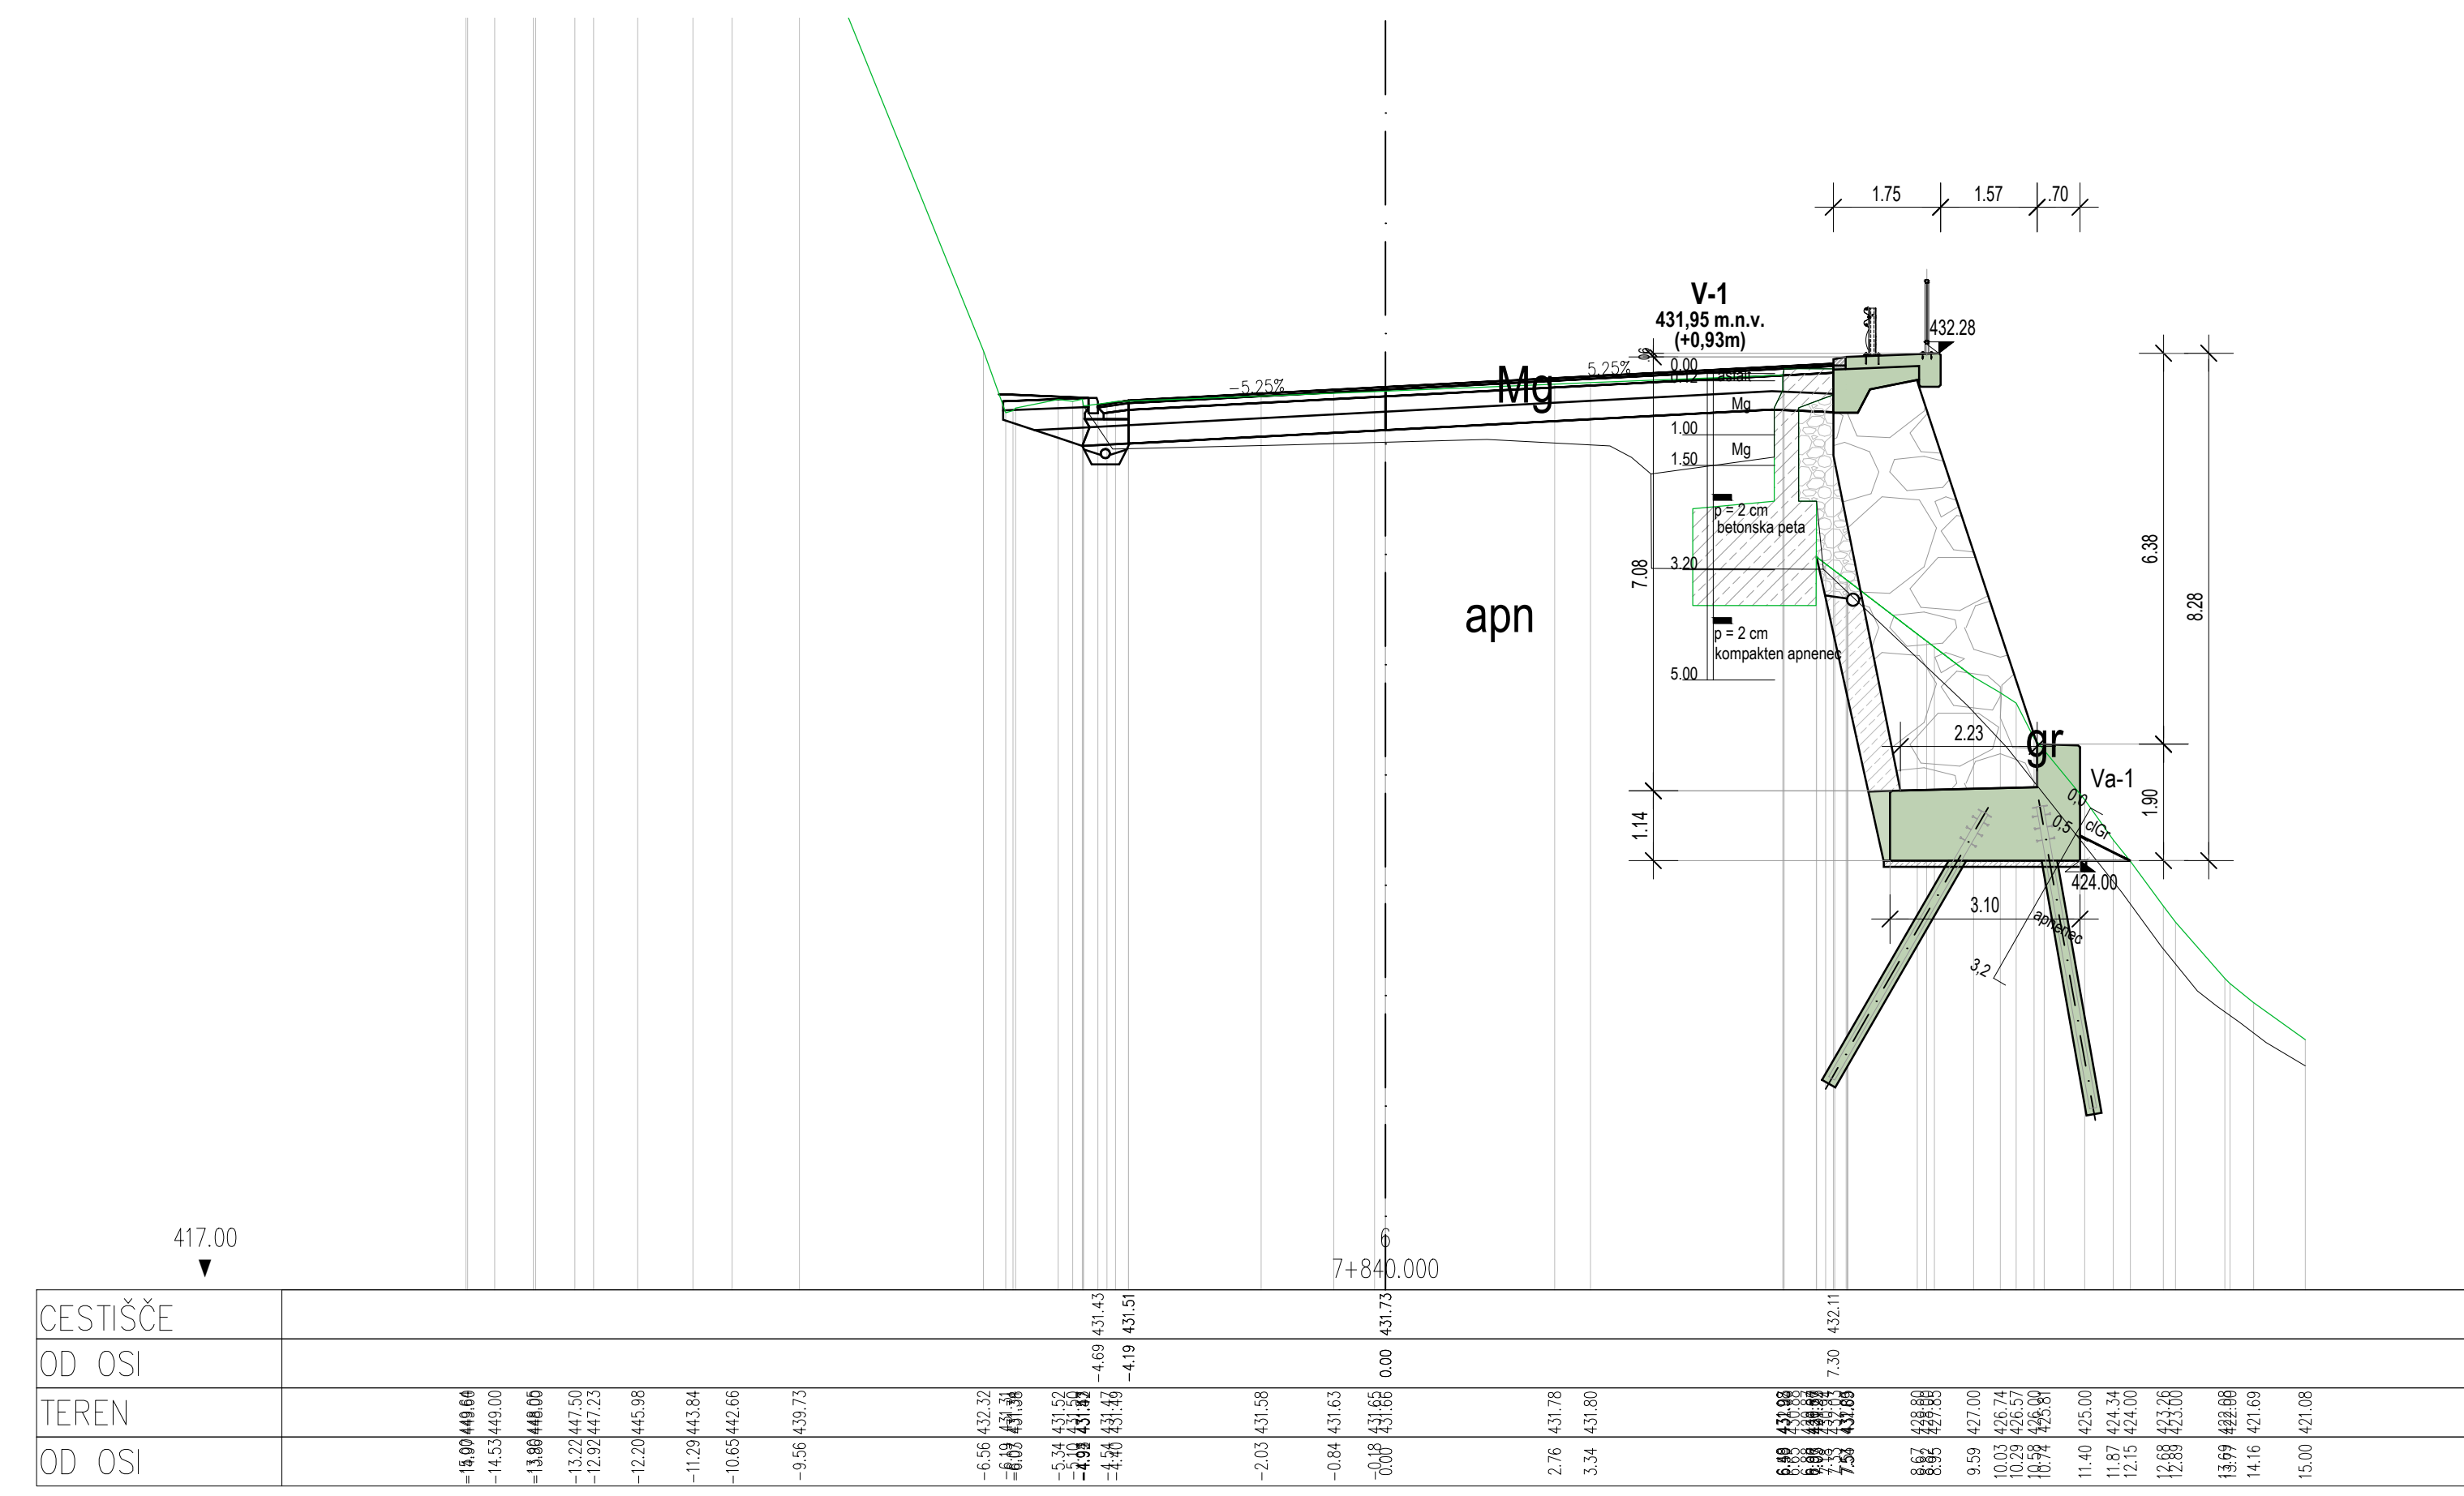
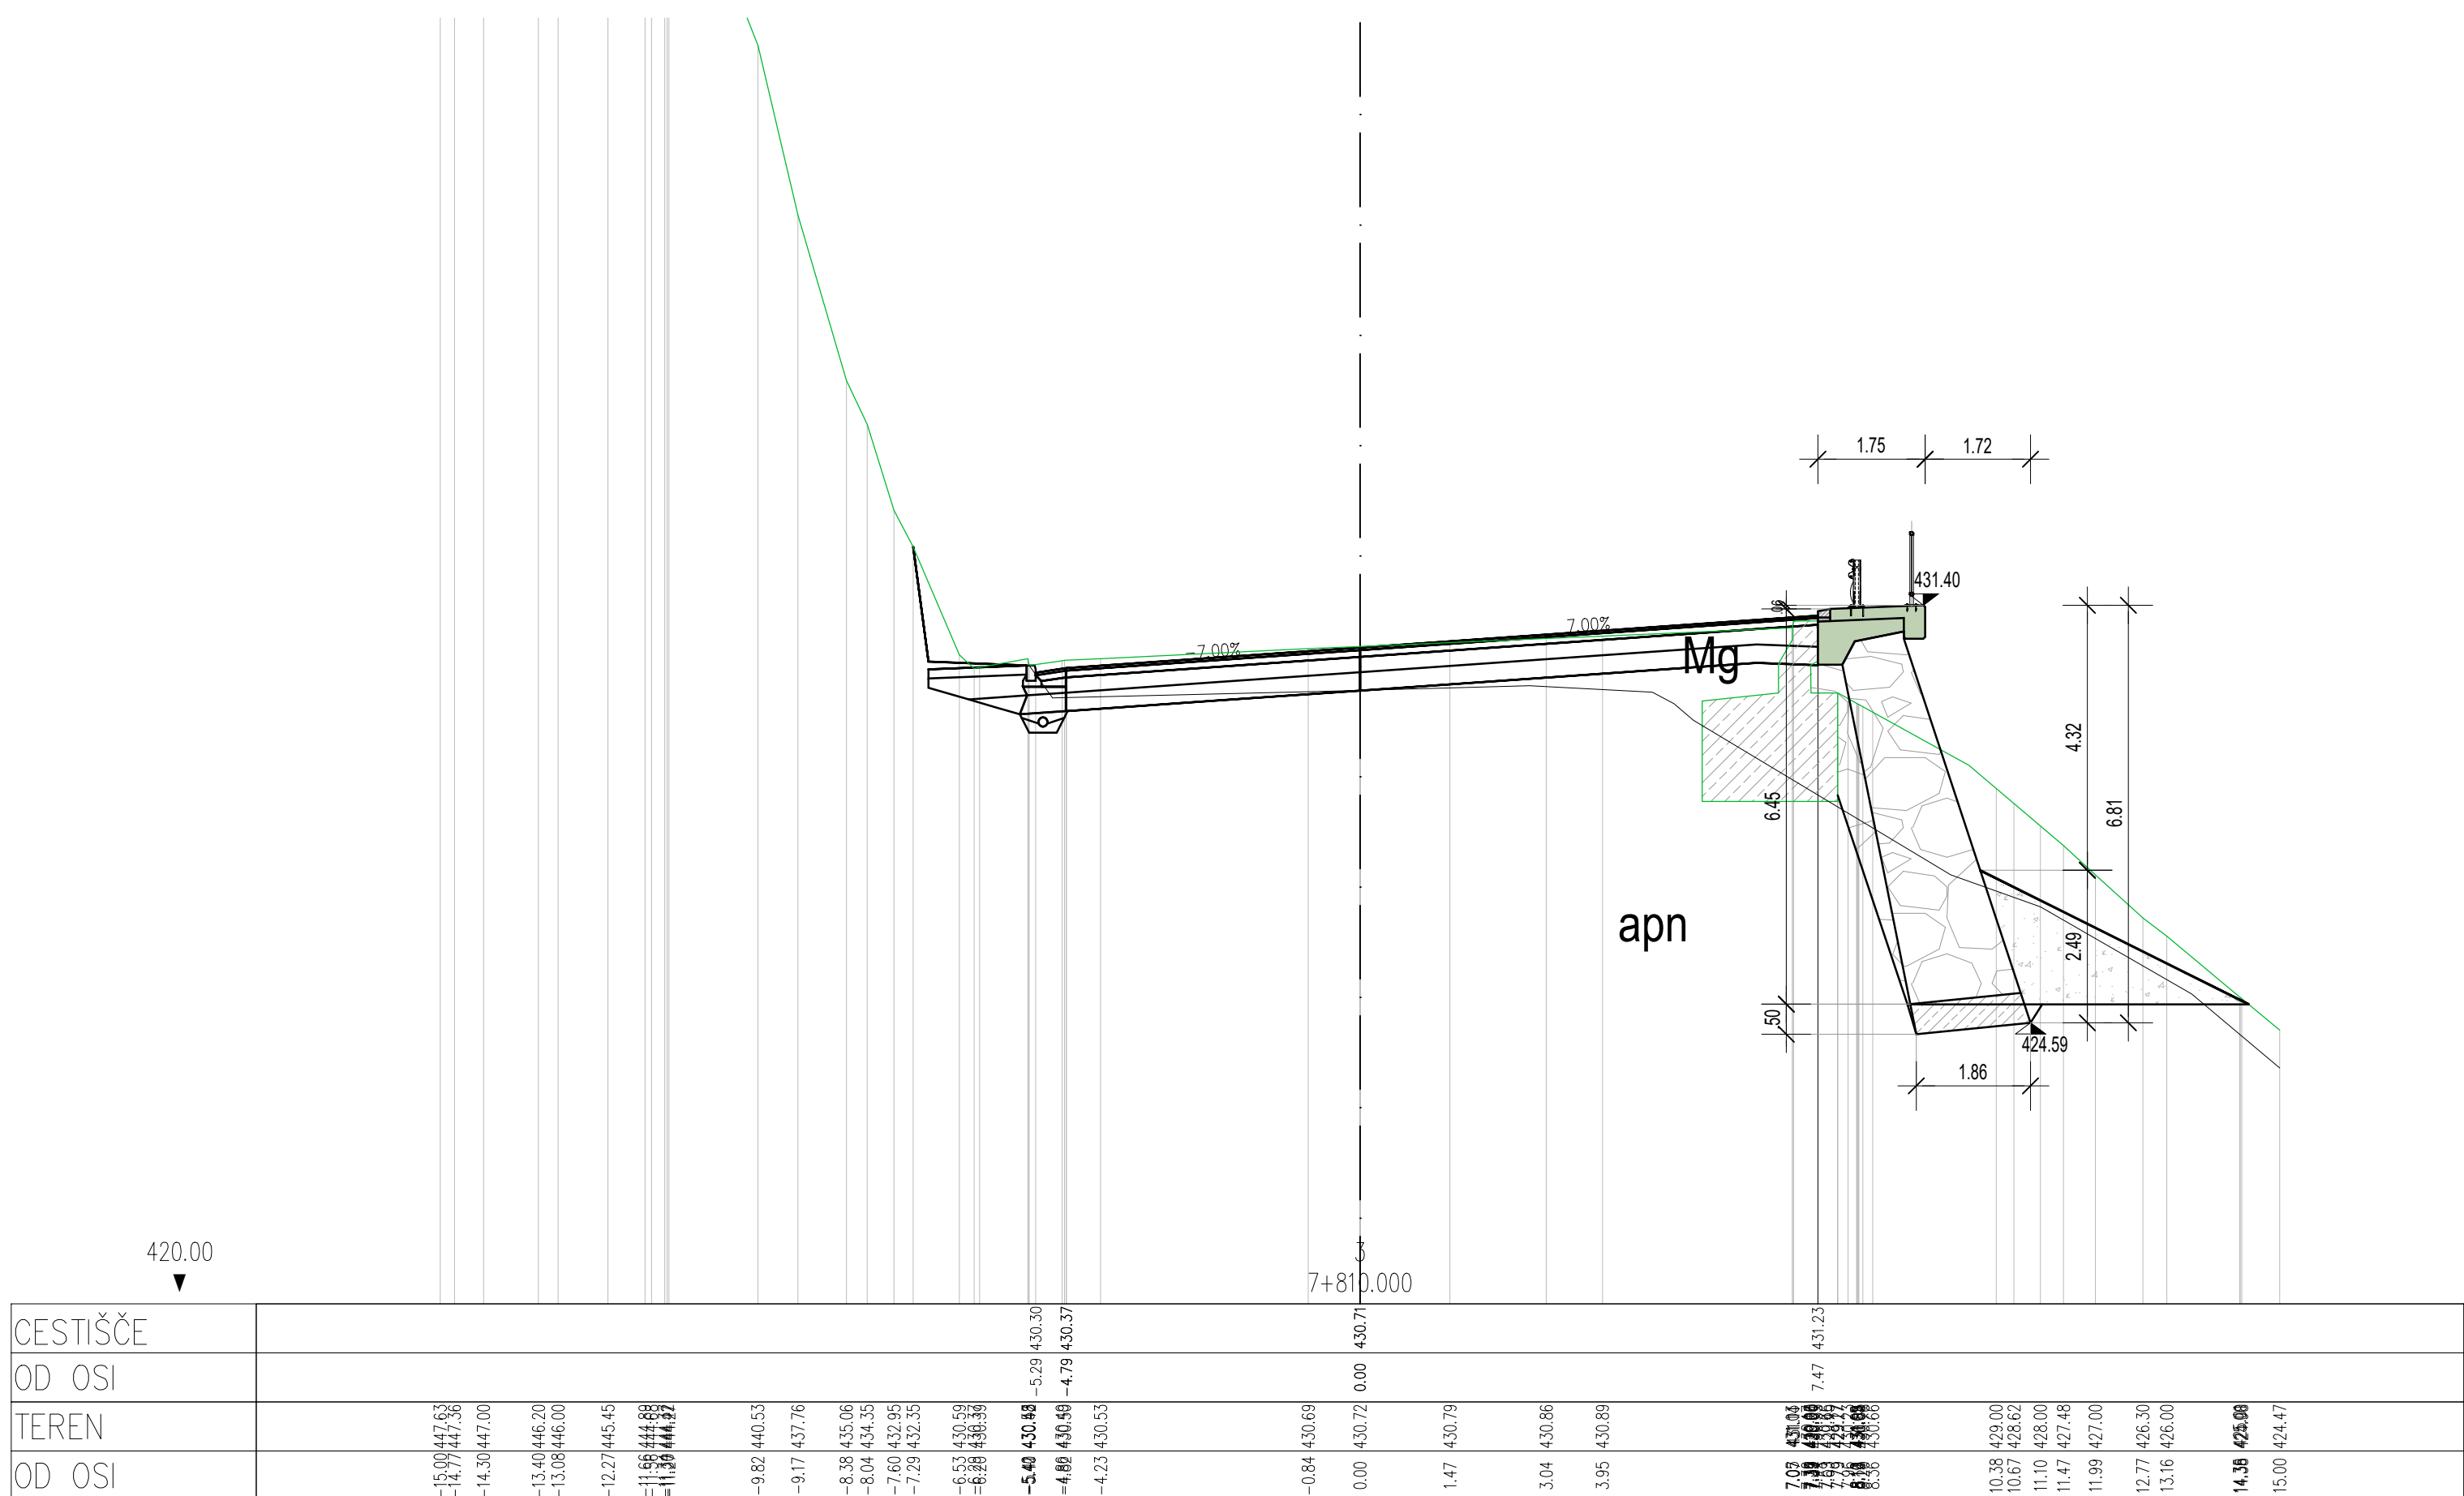
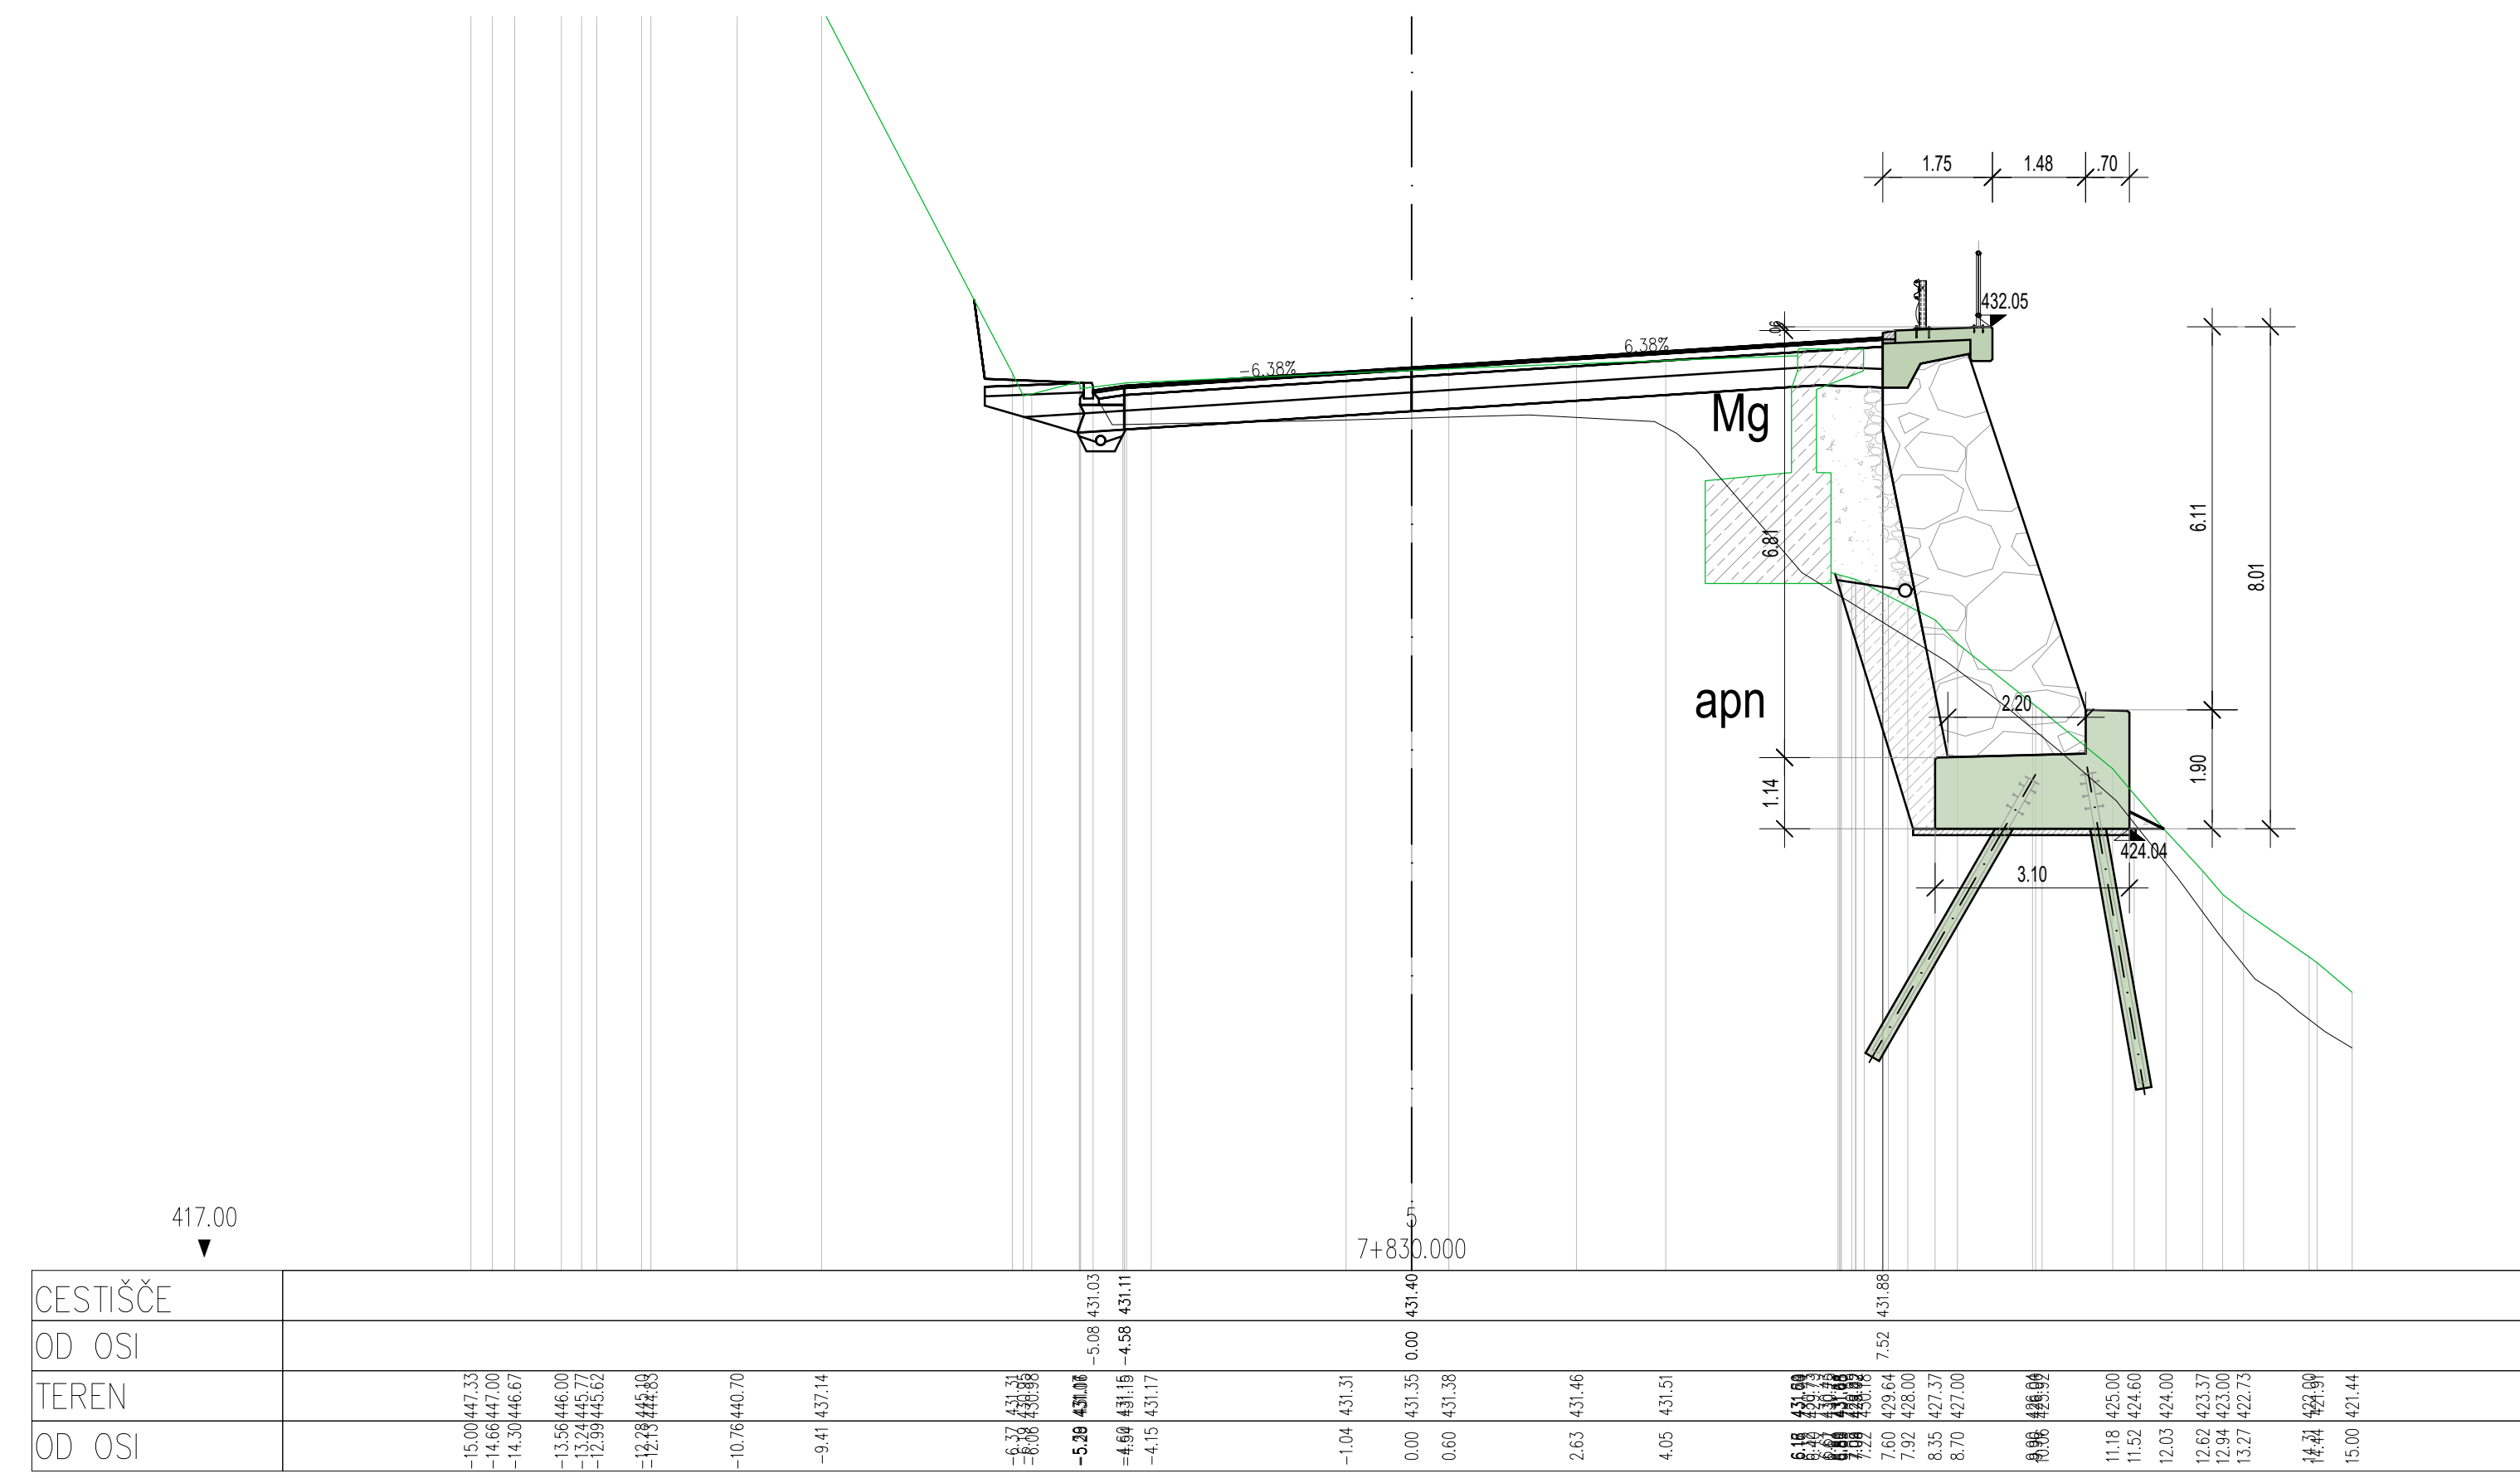
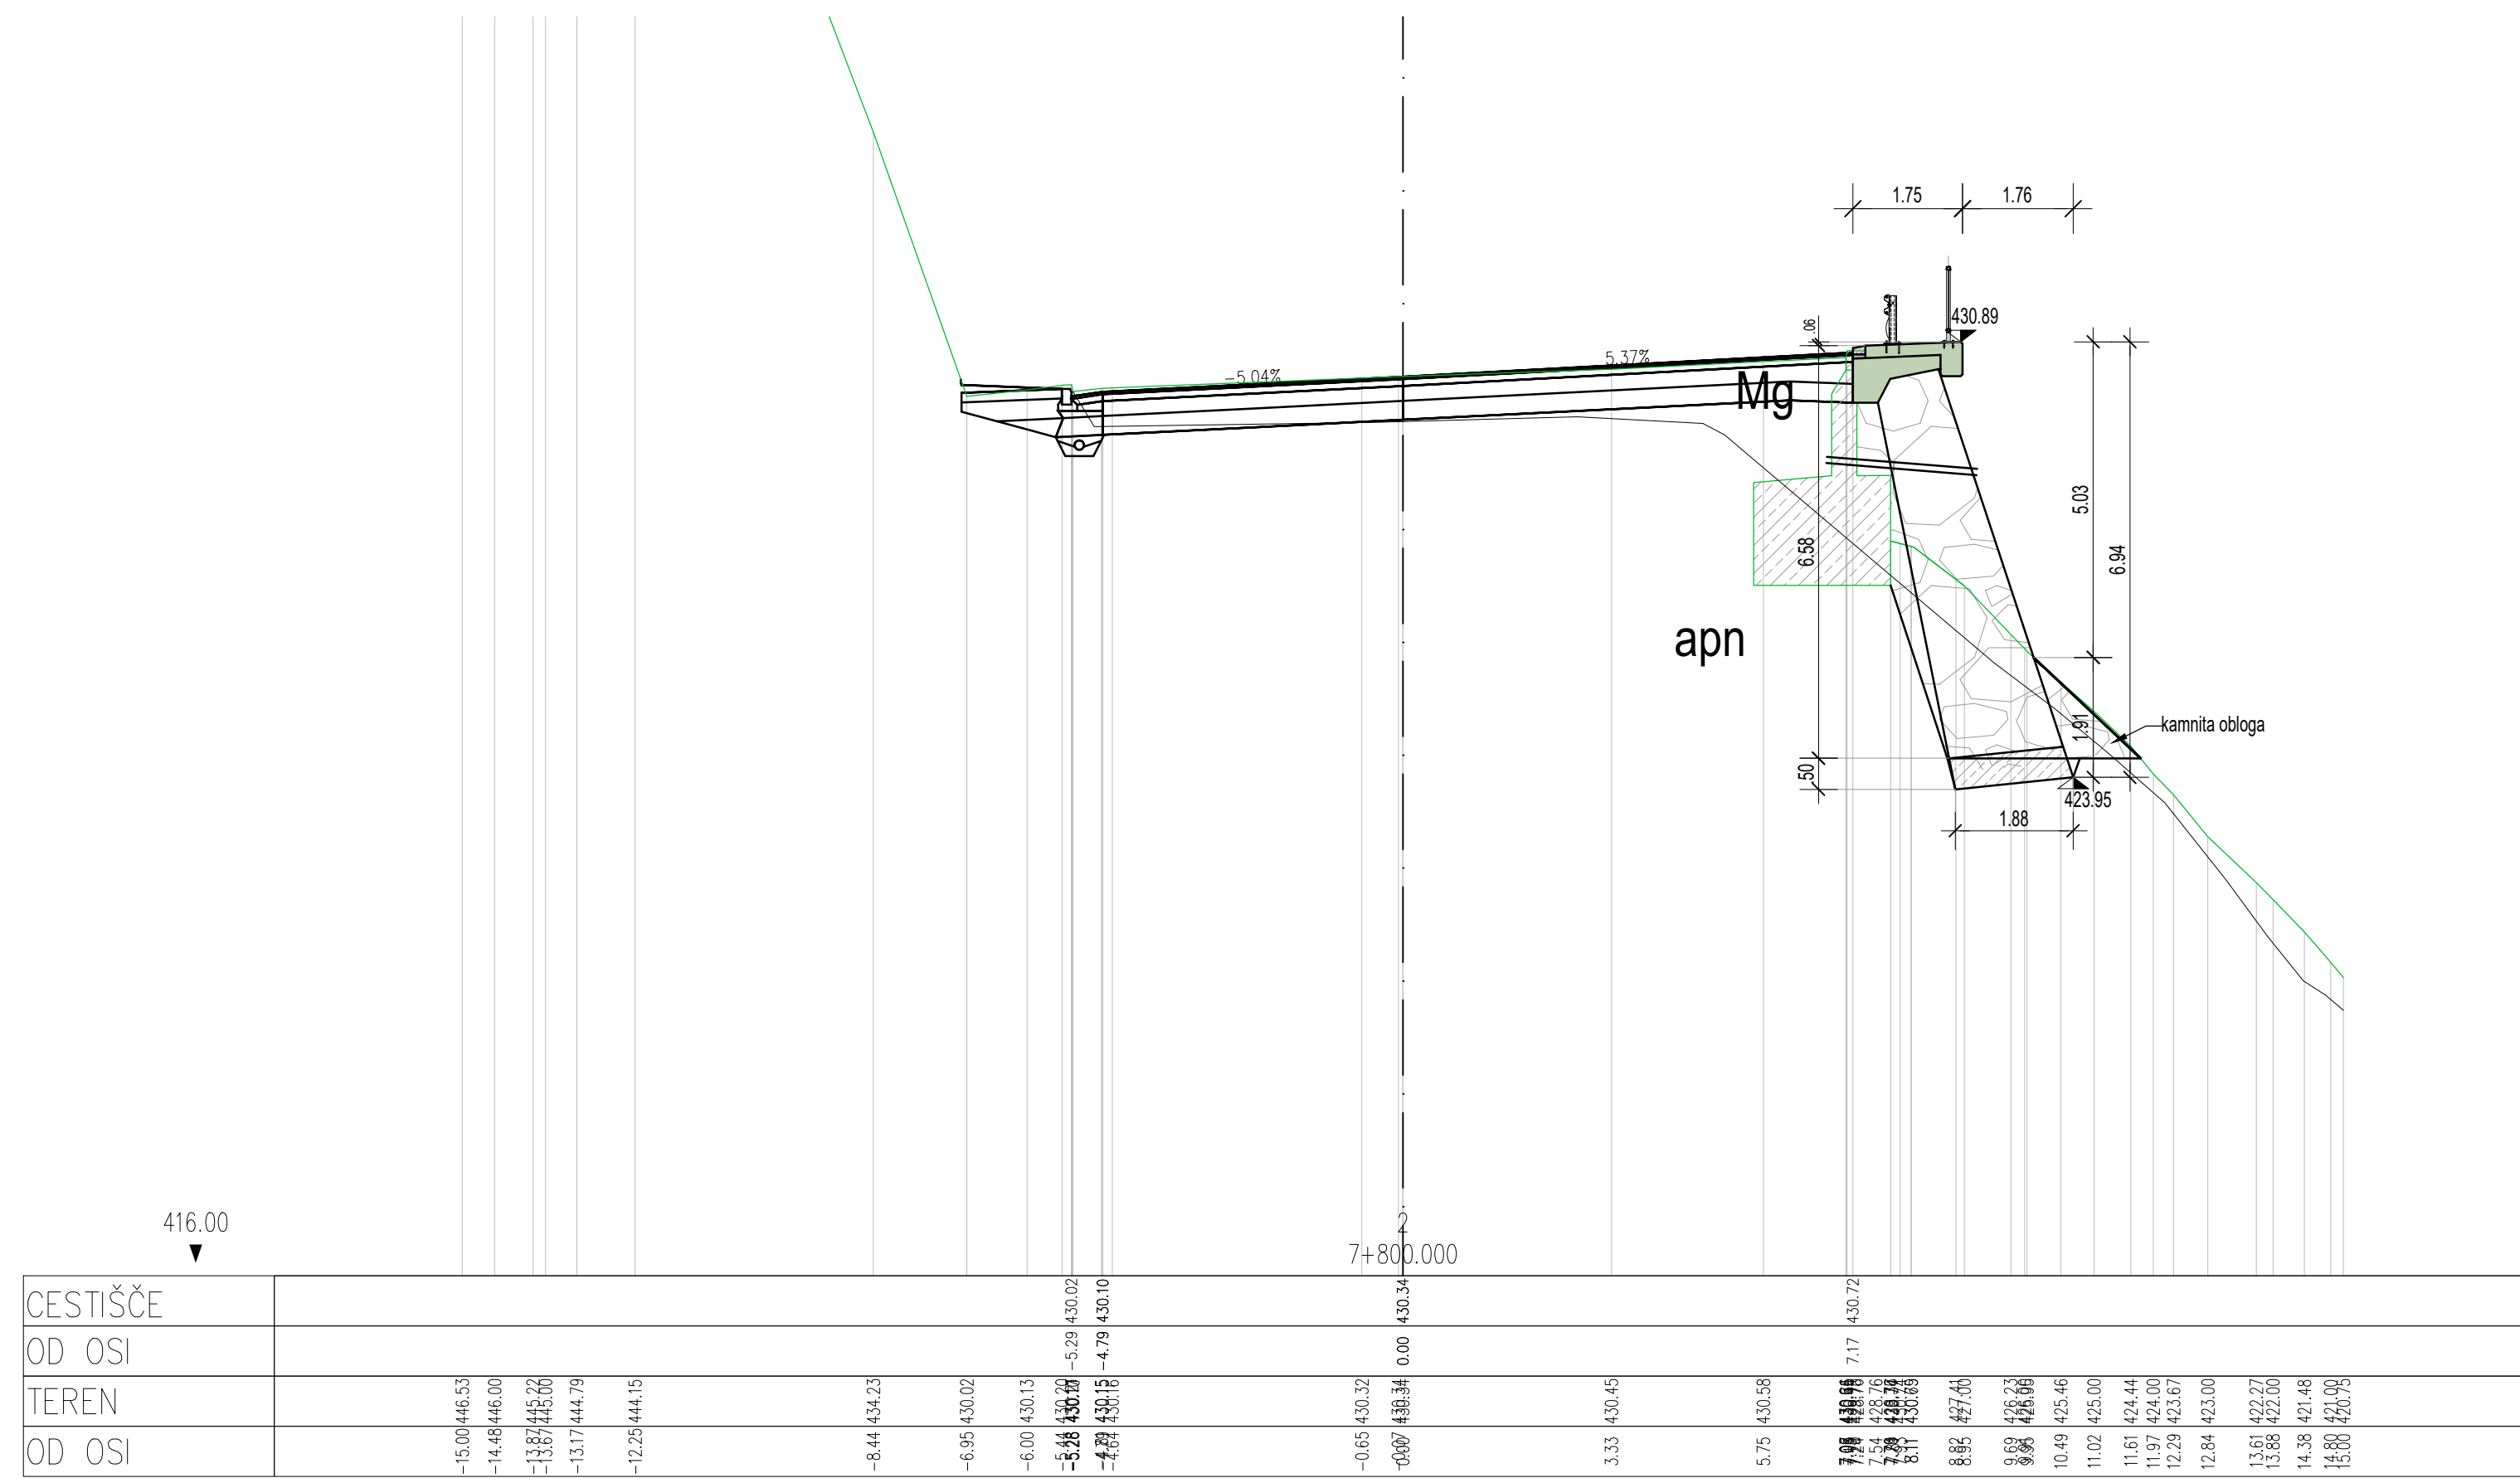


spetember	api spetember	datum	pages







Projektan projekat: MEGALIT inženjerski biro, PROINFRA INŽENJERSKI BIRO				Posrednik: REPUBLIKA SLOVENIJA Ministrstvo za infrastrukturo Direktorja RS za infrastrukturo Hajdrijeva 2a, 1000 Ljubljana			
Projektant radnja: JAVNA AGENCIJA REPUBLIKE SLOVENIJE ZA INFRASTRUKTURO				Nova gradnja: Sanacija zidov, brežin in rekonstrukcija ceste G2-102/1034 SP, Idrija - Grodovod km 7,800 do km 8,280			
Vredn. projekta:		PI Matevž Kralj, univ. dipl. inž. grad.		G.3456		Izločeni / Grodovodni projekti:	
Vredn. radnje:		PI Matevž Kralj, univ. dipl. inž. grad.		G.3456		PREČNI PREREZI PO PROFILU CESTE G2-P7	
Izselek:		Gaja Karo, dipl. inž. grad. (JN)					
2 NAČRTI S PODROČJA GRADBEŠTVIA 22 NAČRTI PODROBNIH KONSTRUKCIJSKI				Izselek		PZI	Merilo: 1:100
D. projektat:		2209	Datum:	september 2023	S. izselek:		9
D. odobak:		Arhivka D.:	Izselek / Objaviti:	Sila izdati:	Prostor za črtno karto:		
1034		0099.00		004.2162		G.232.1	

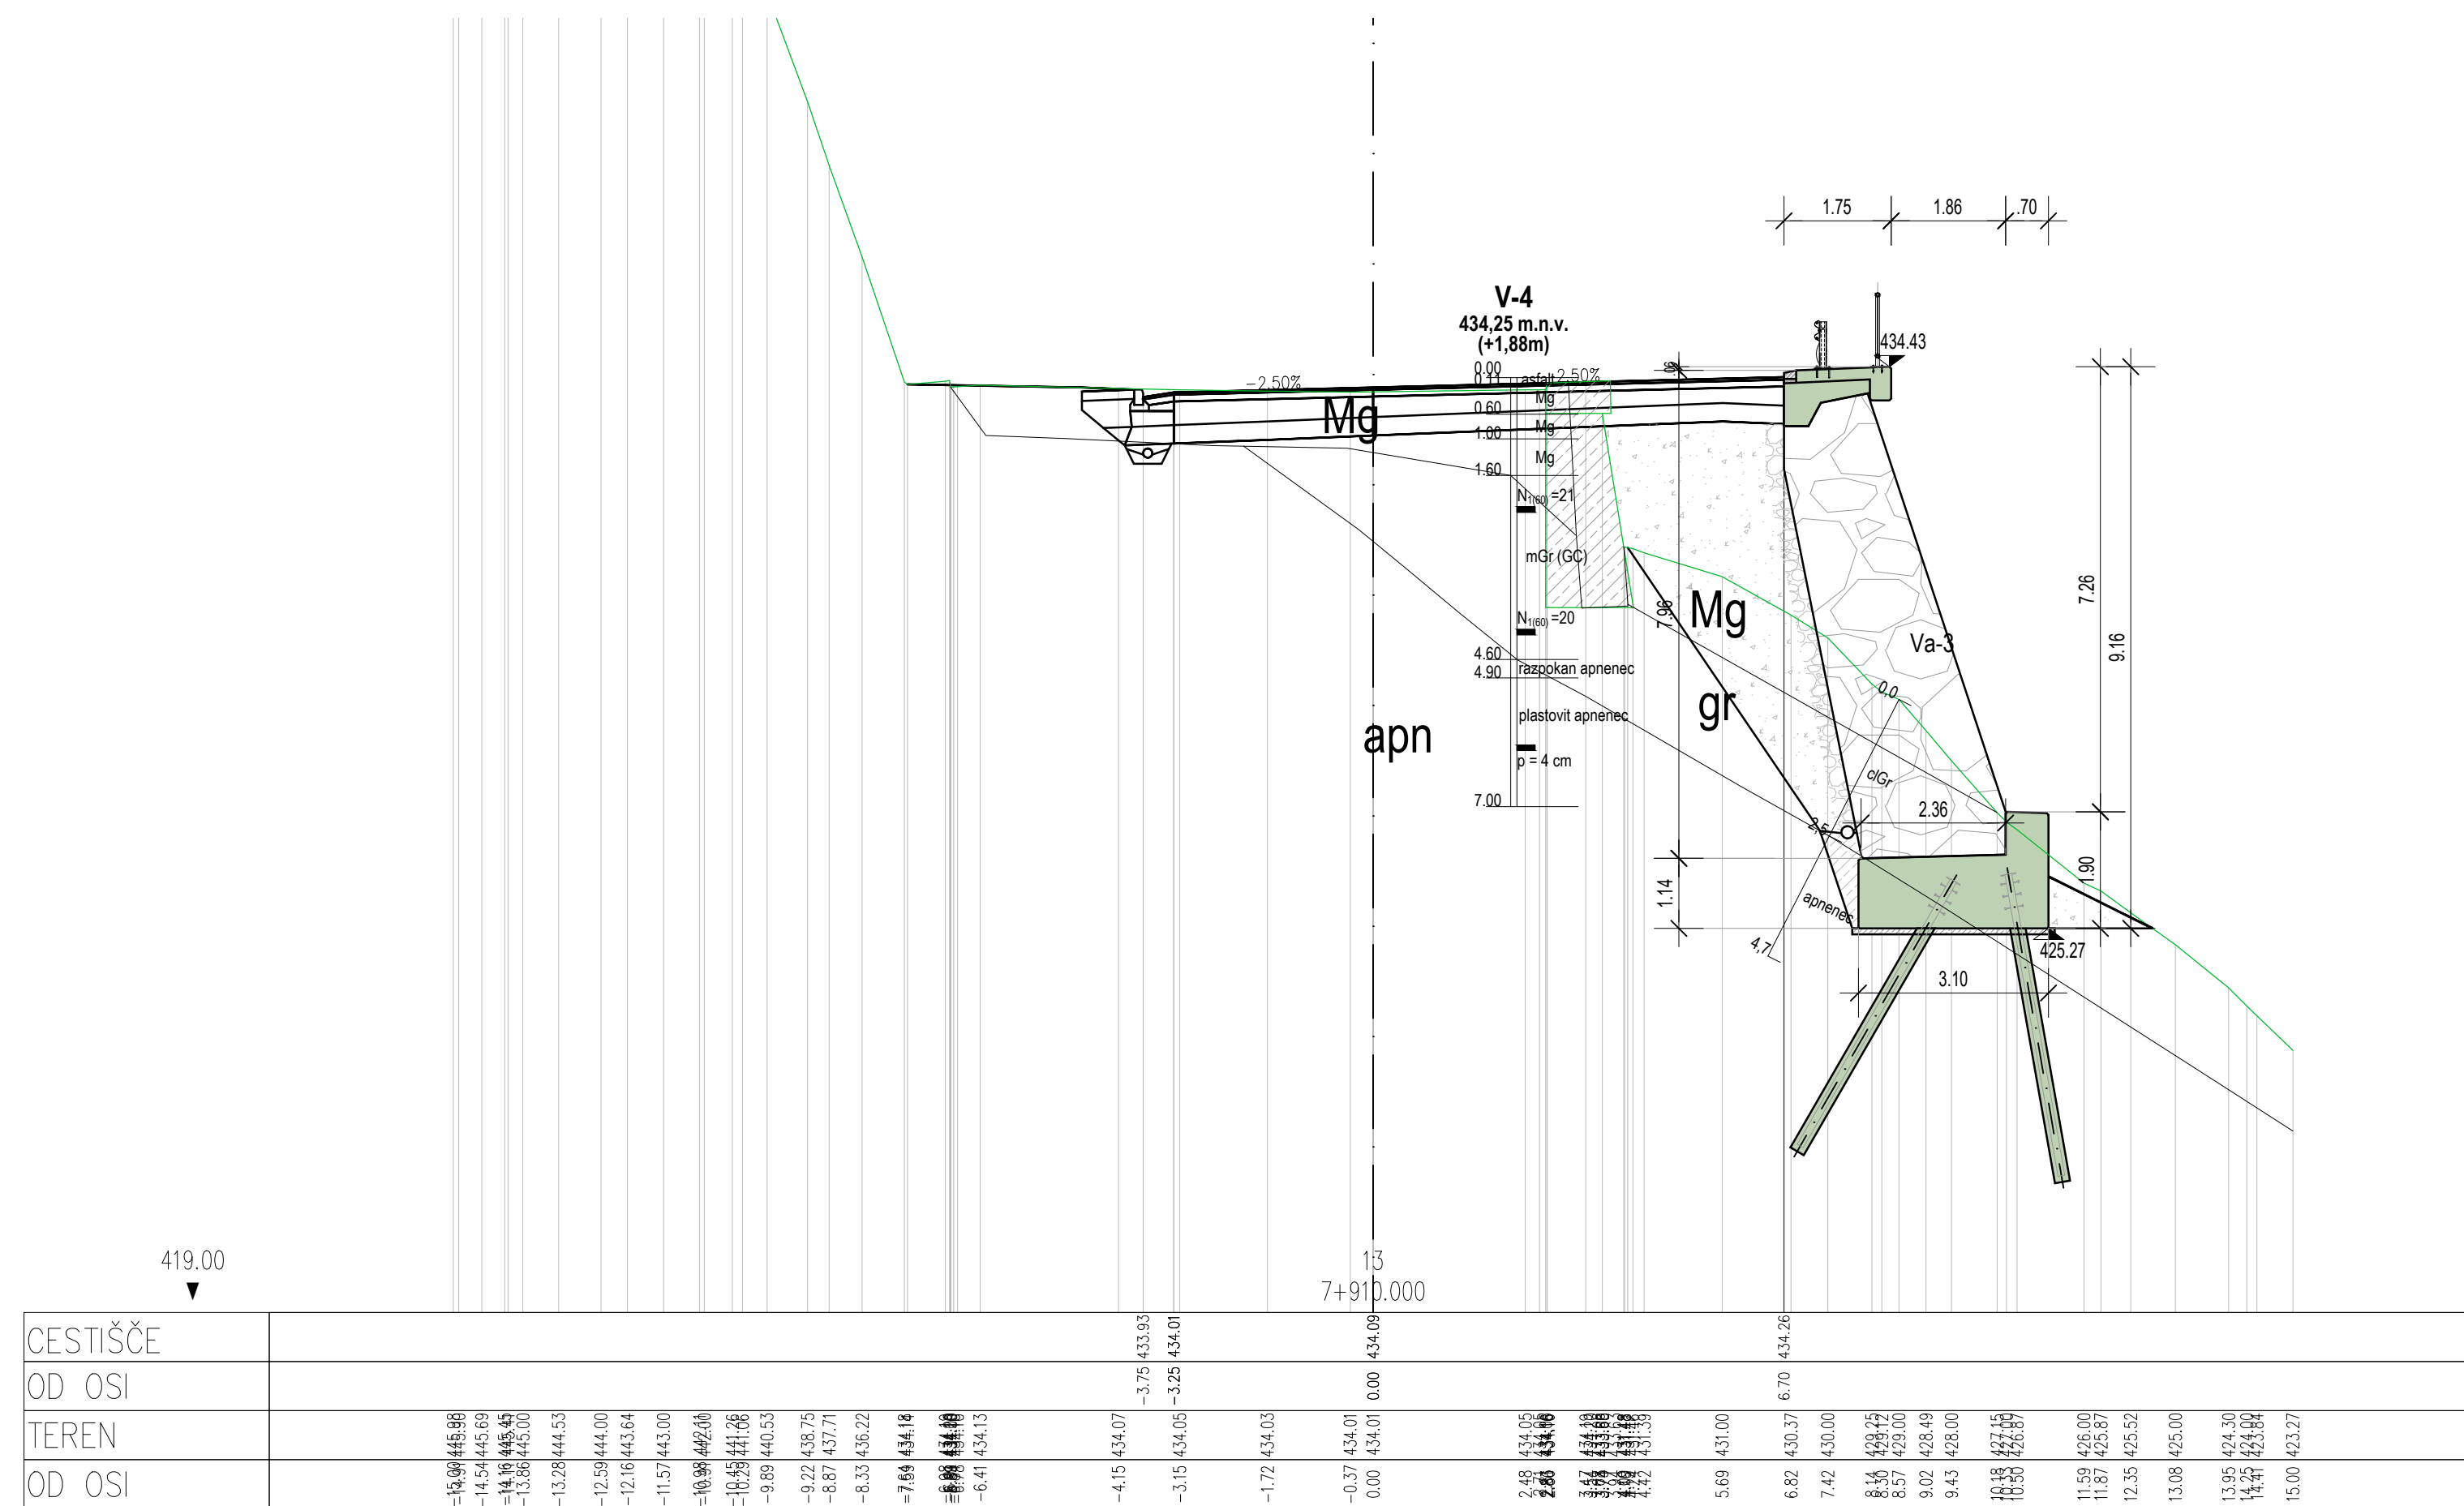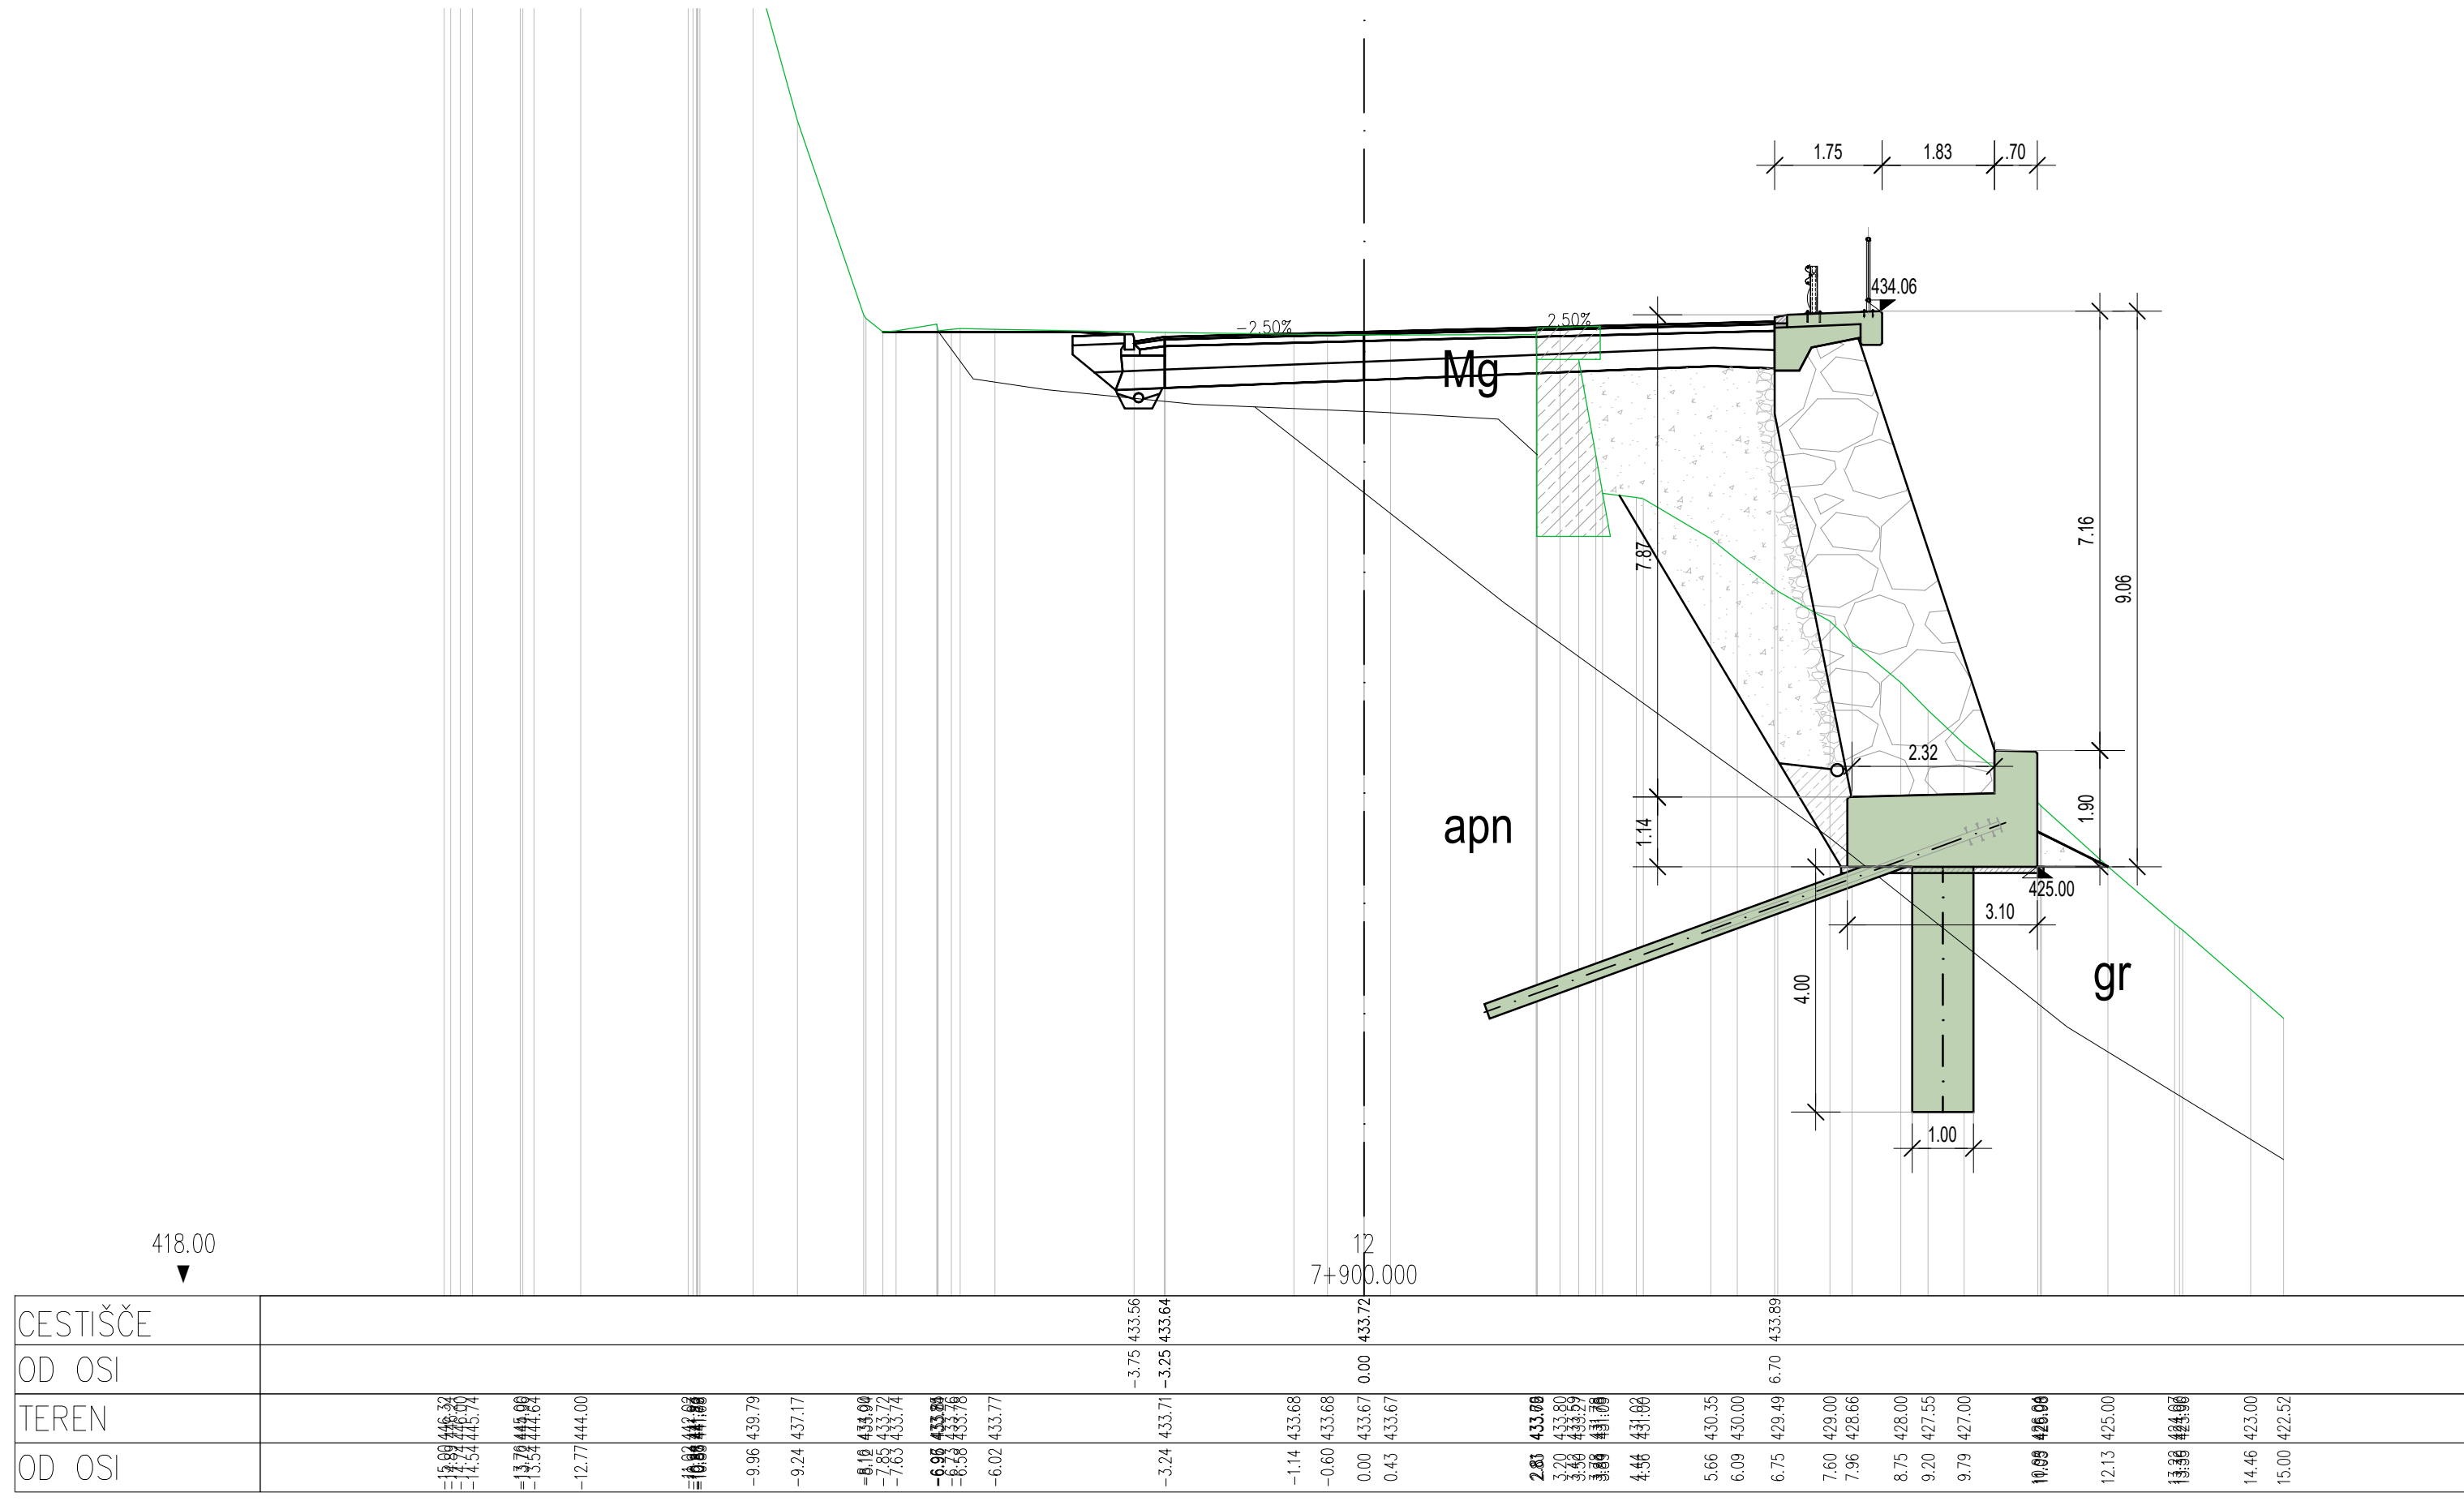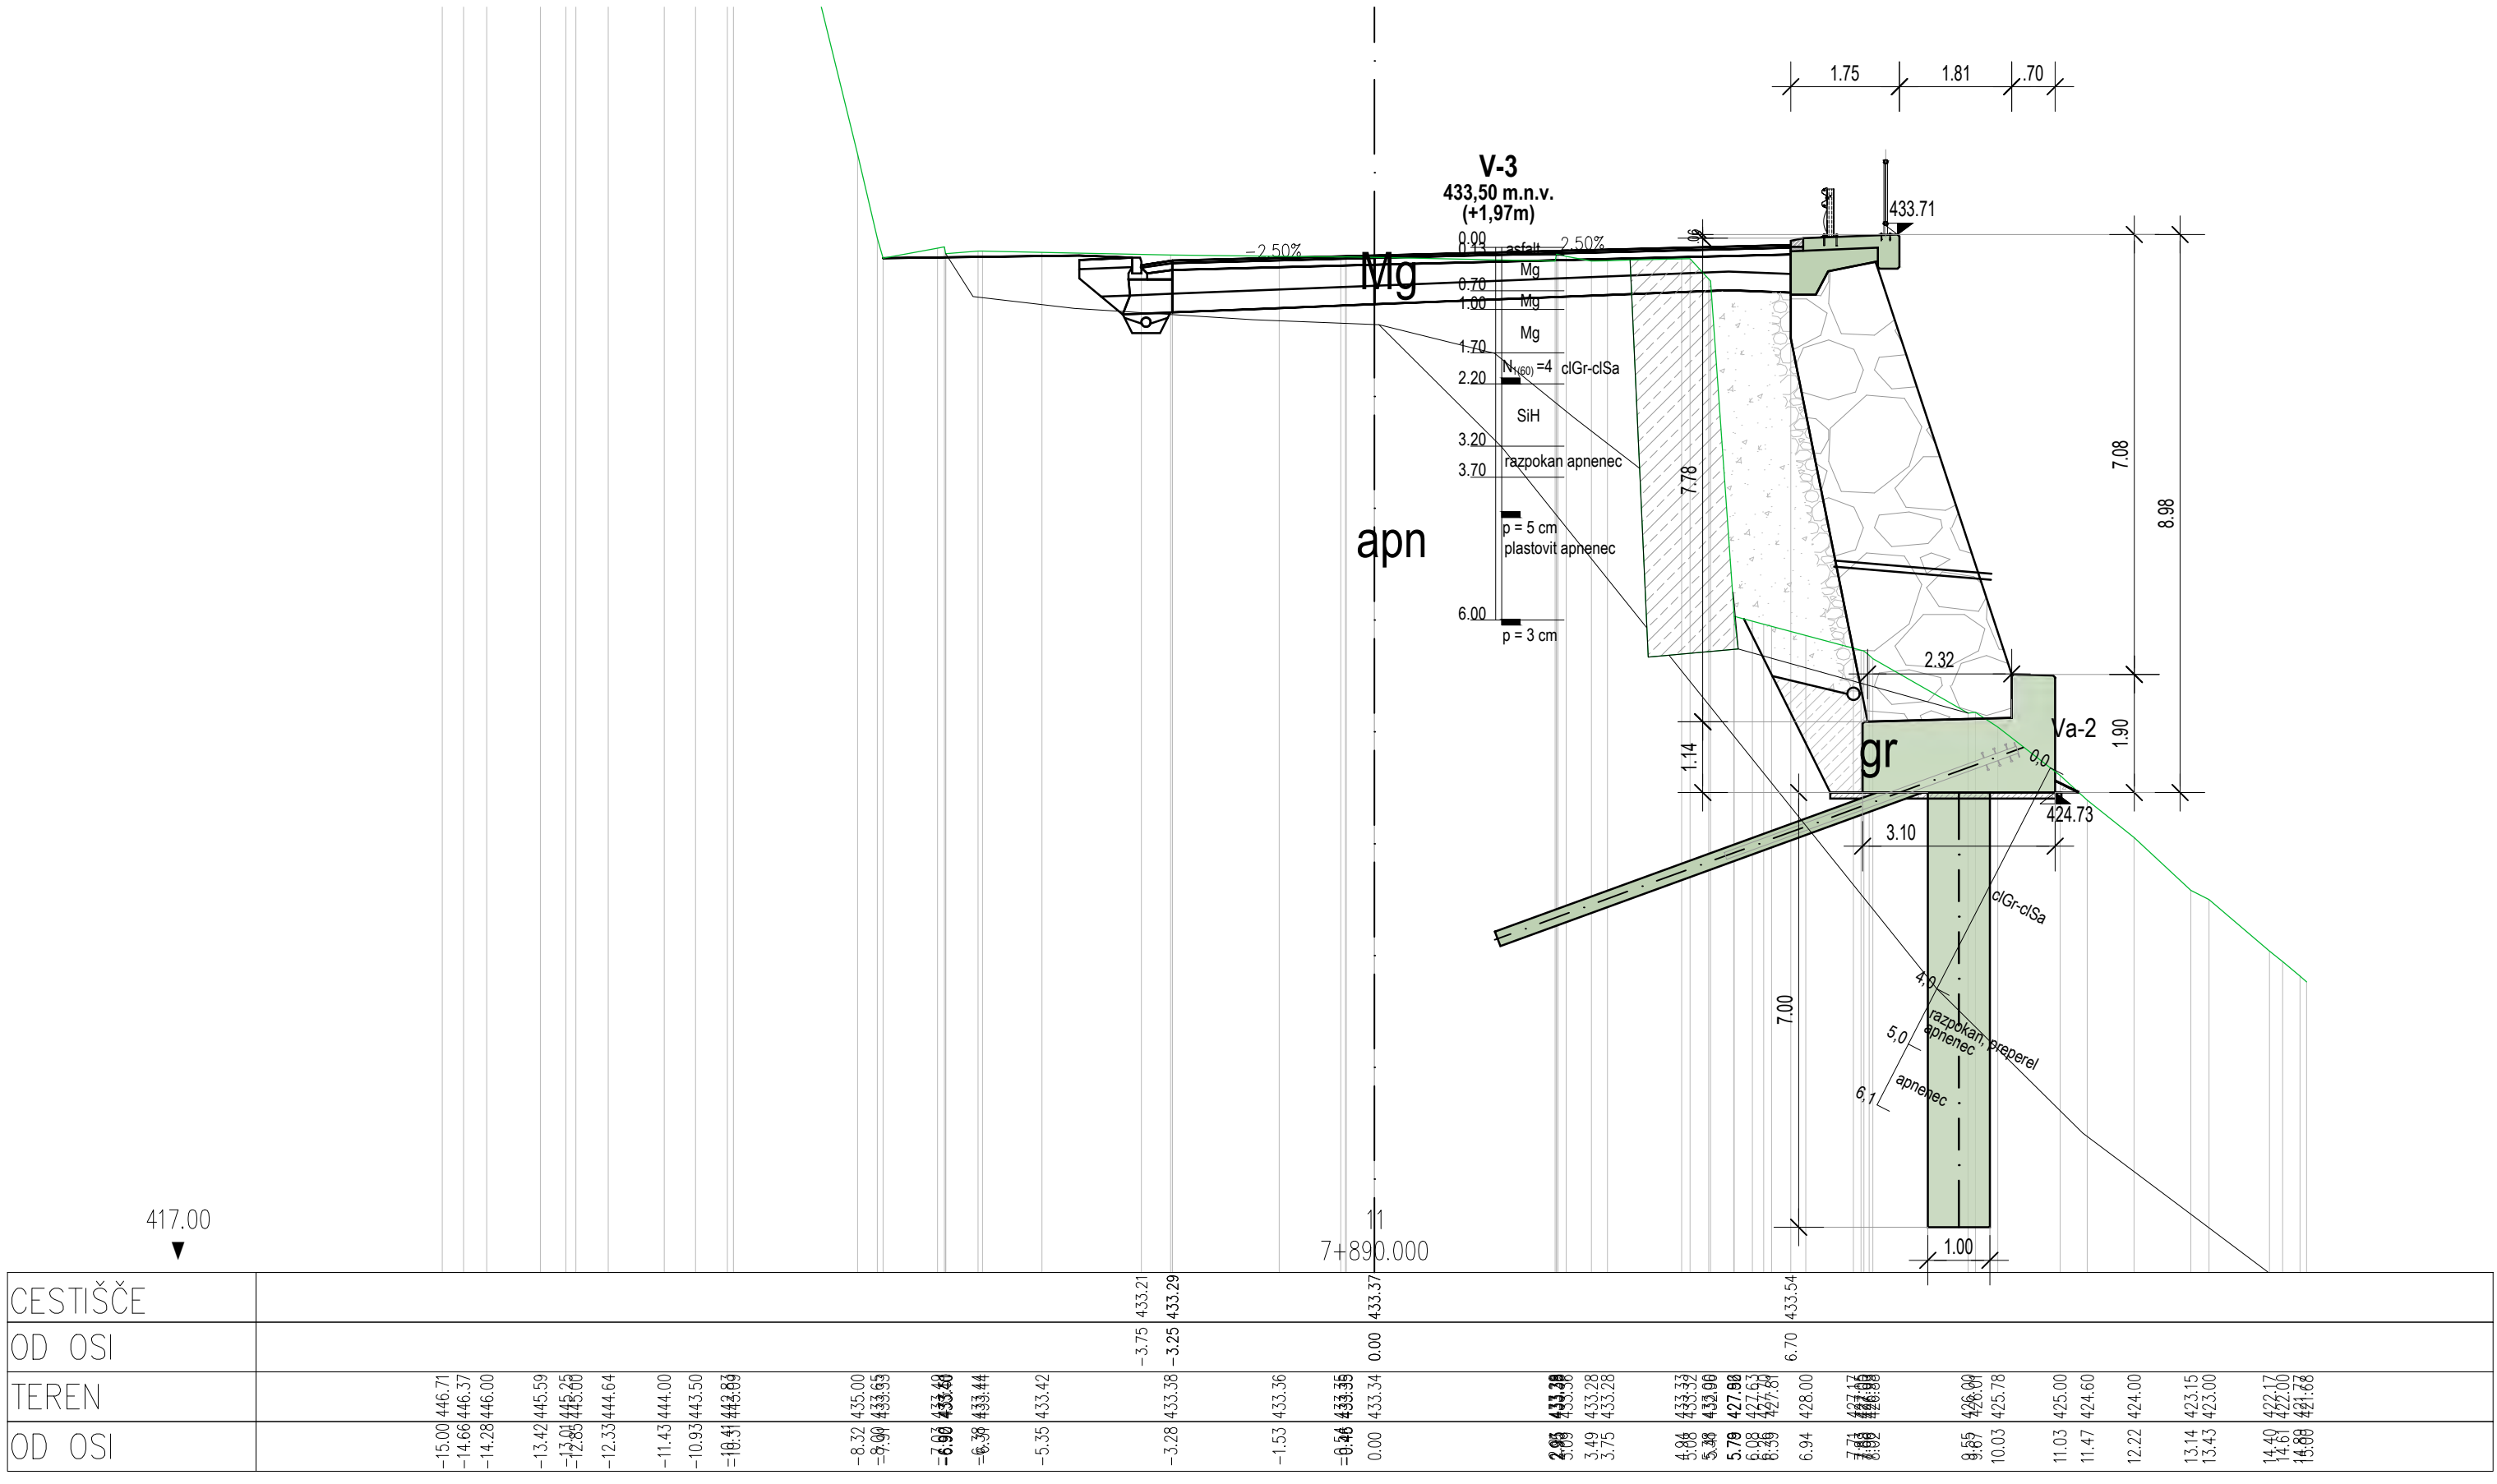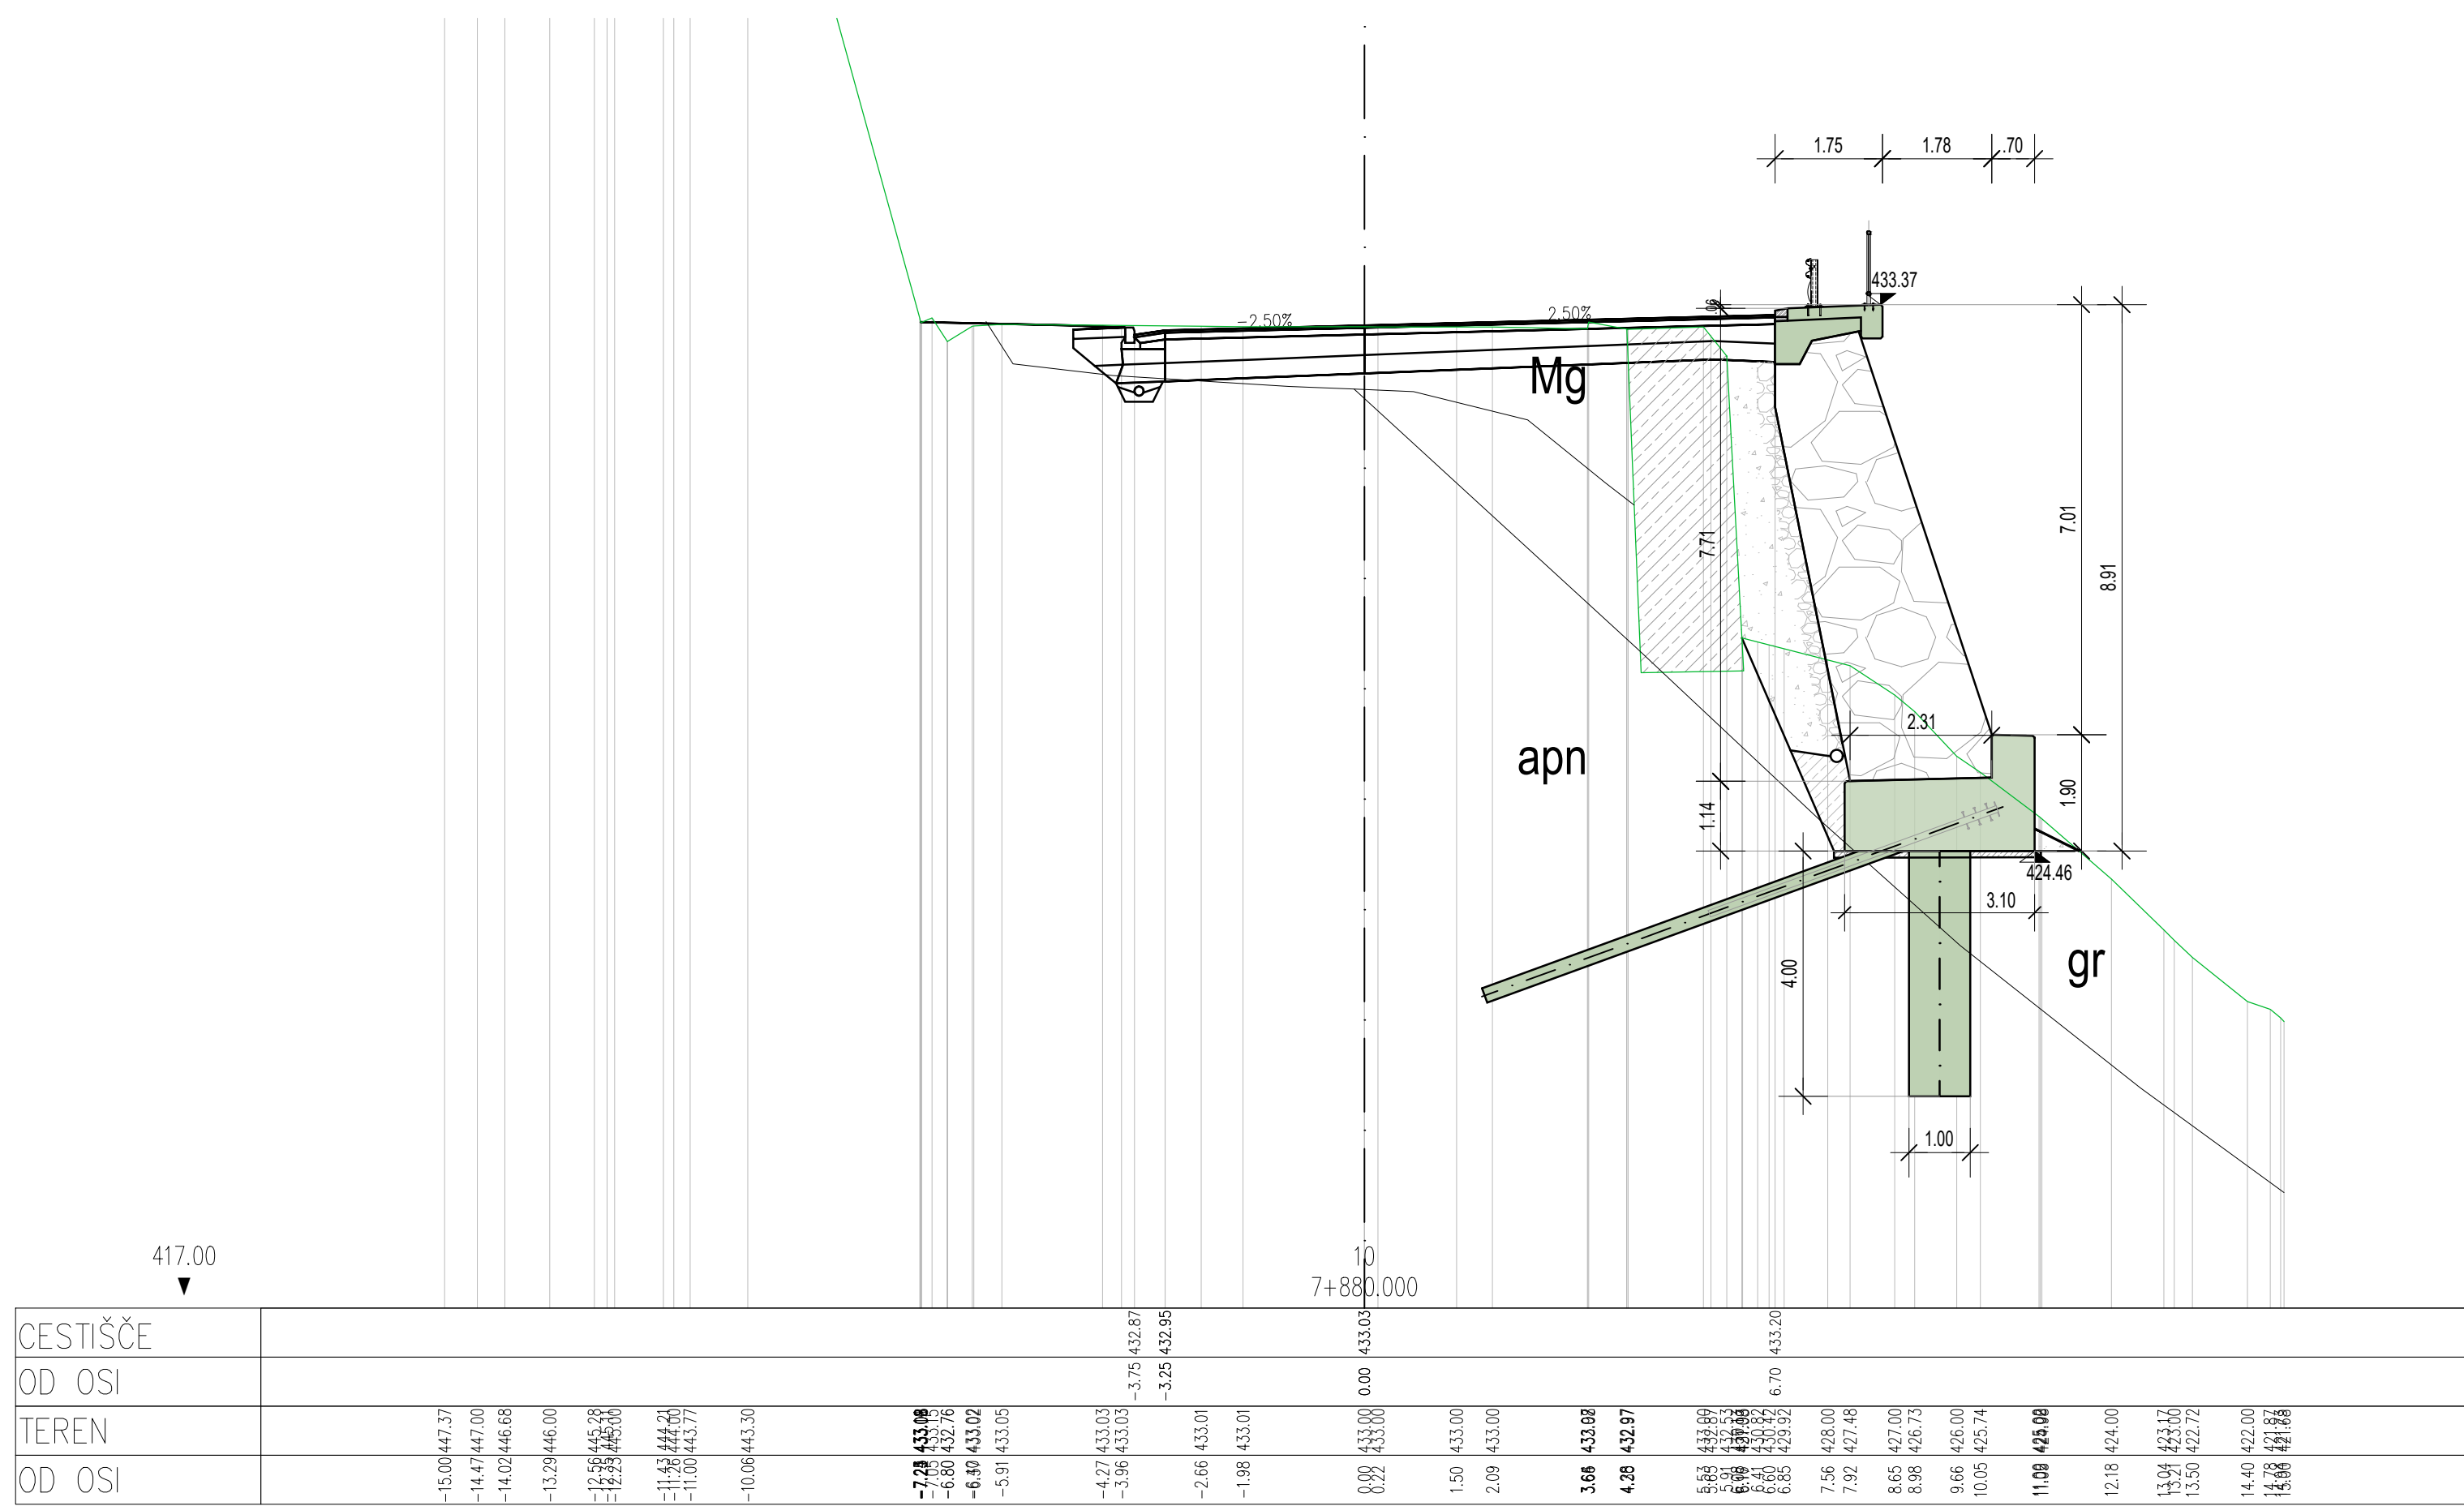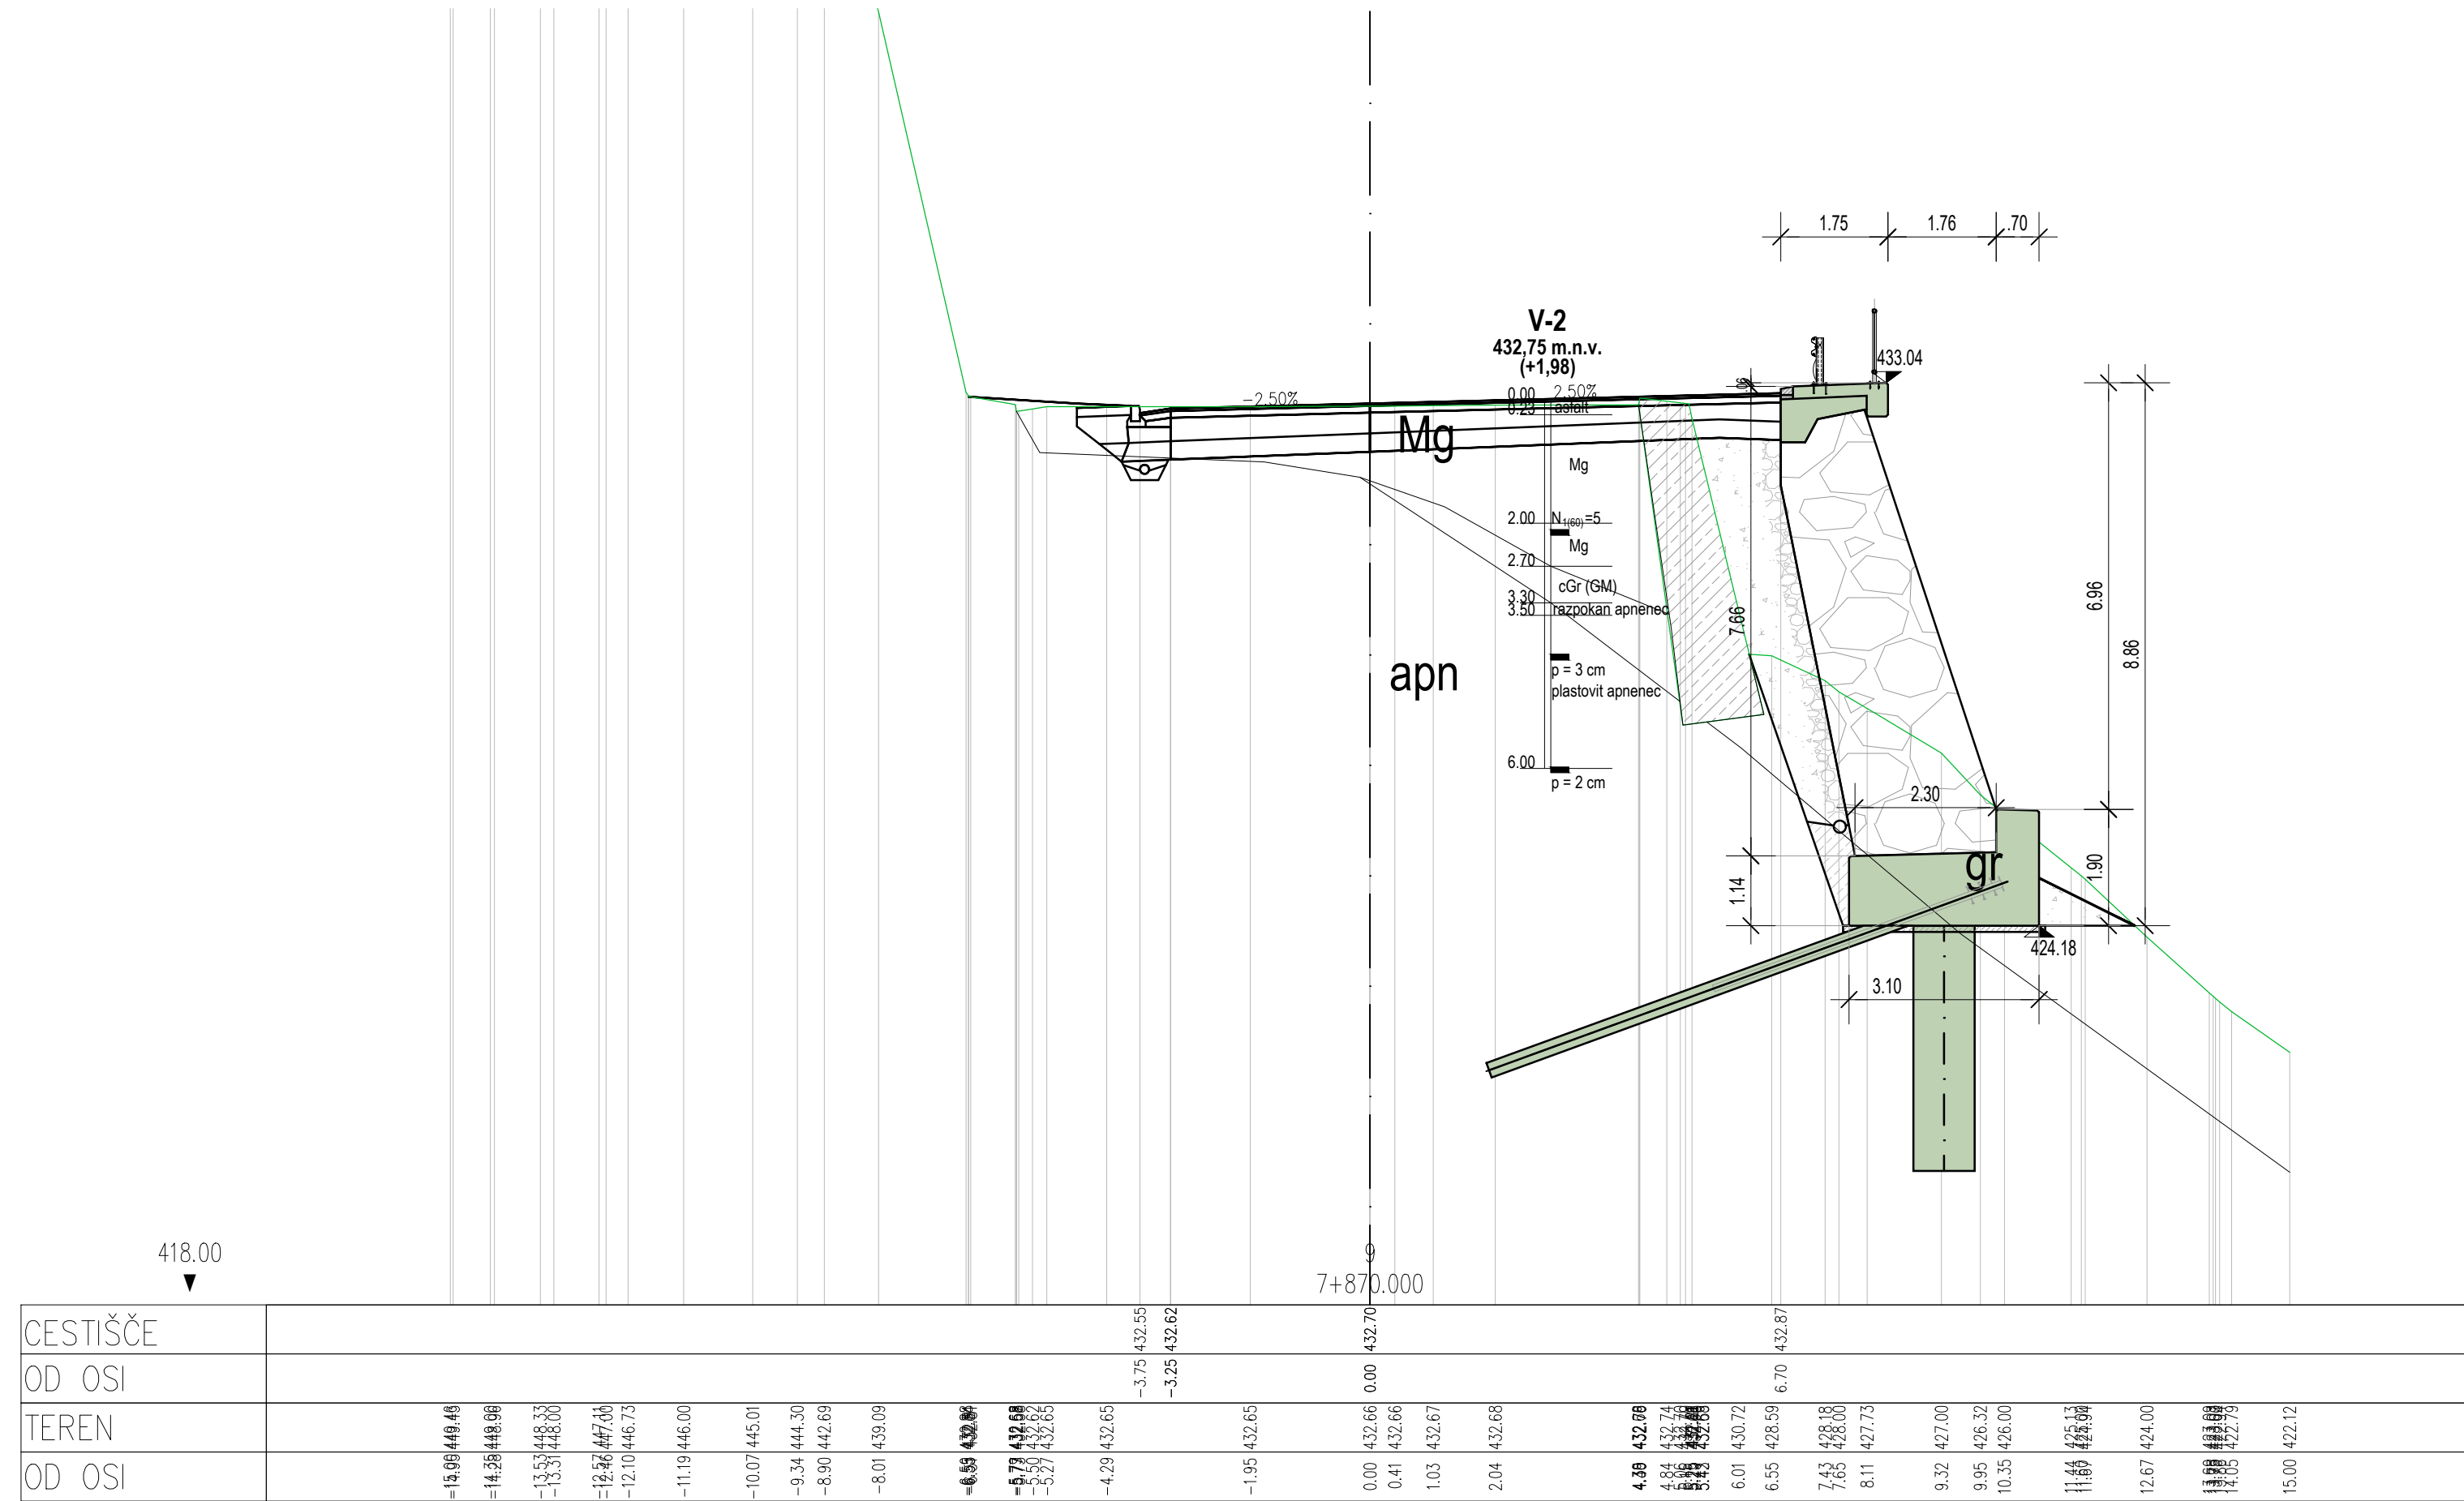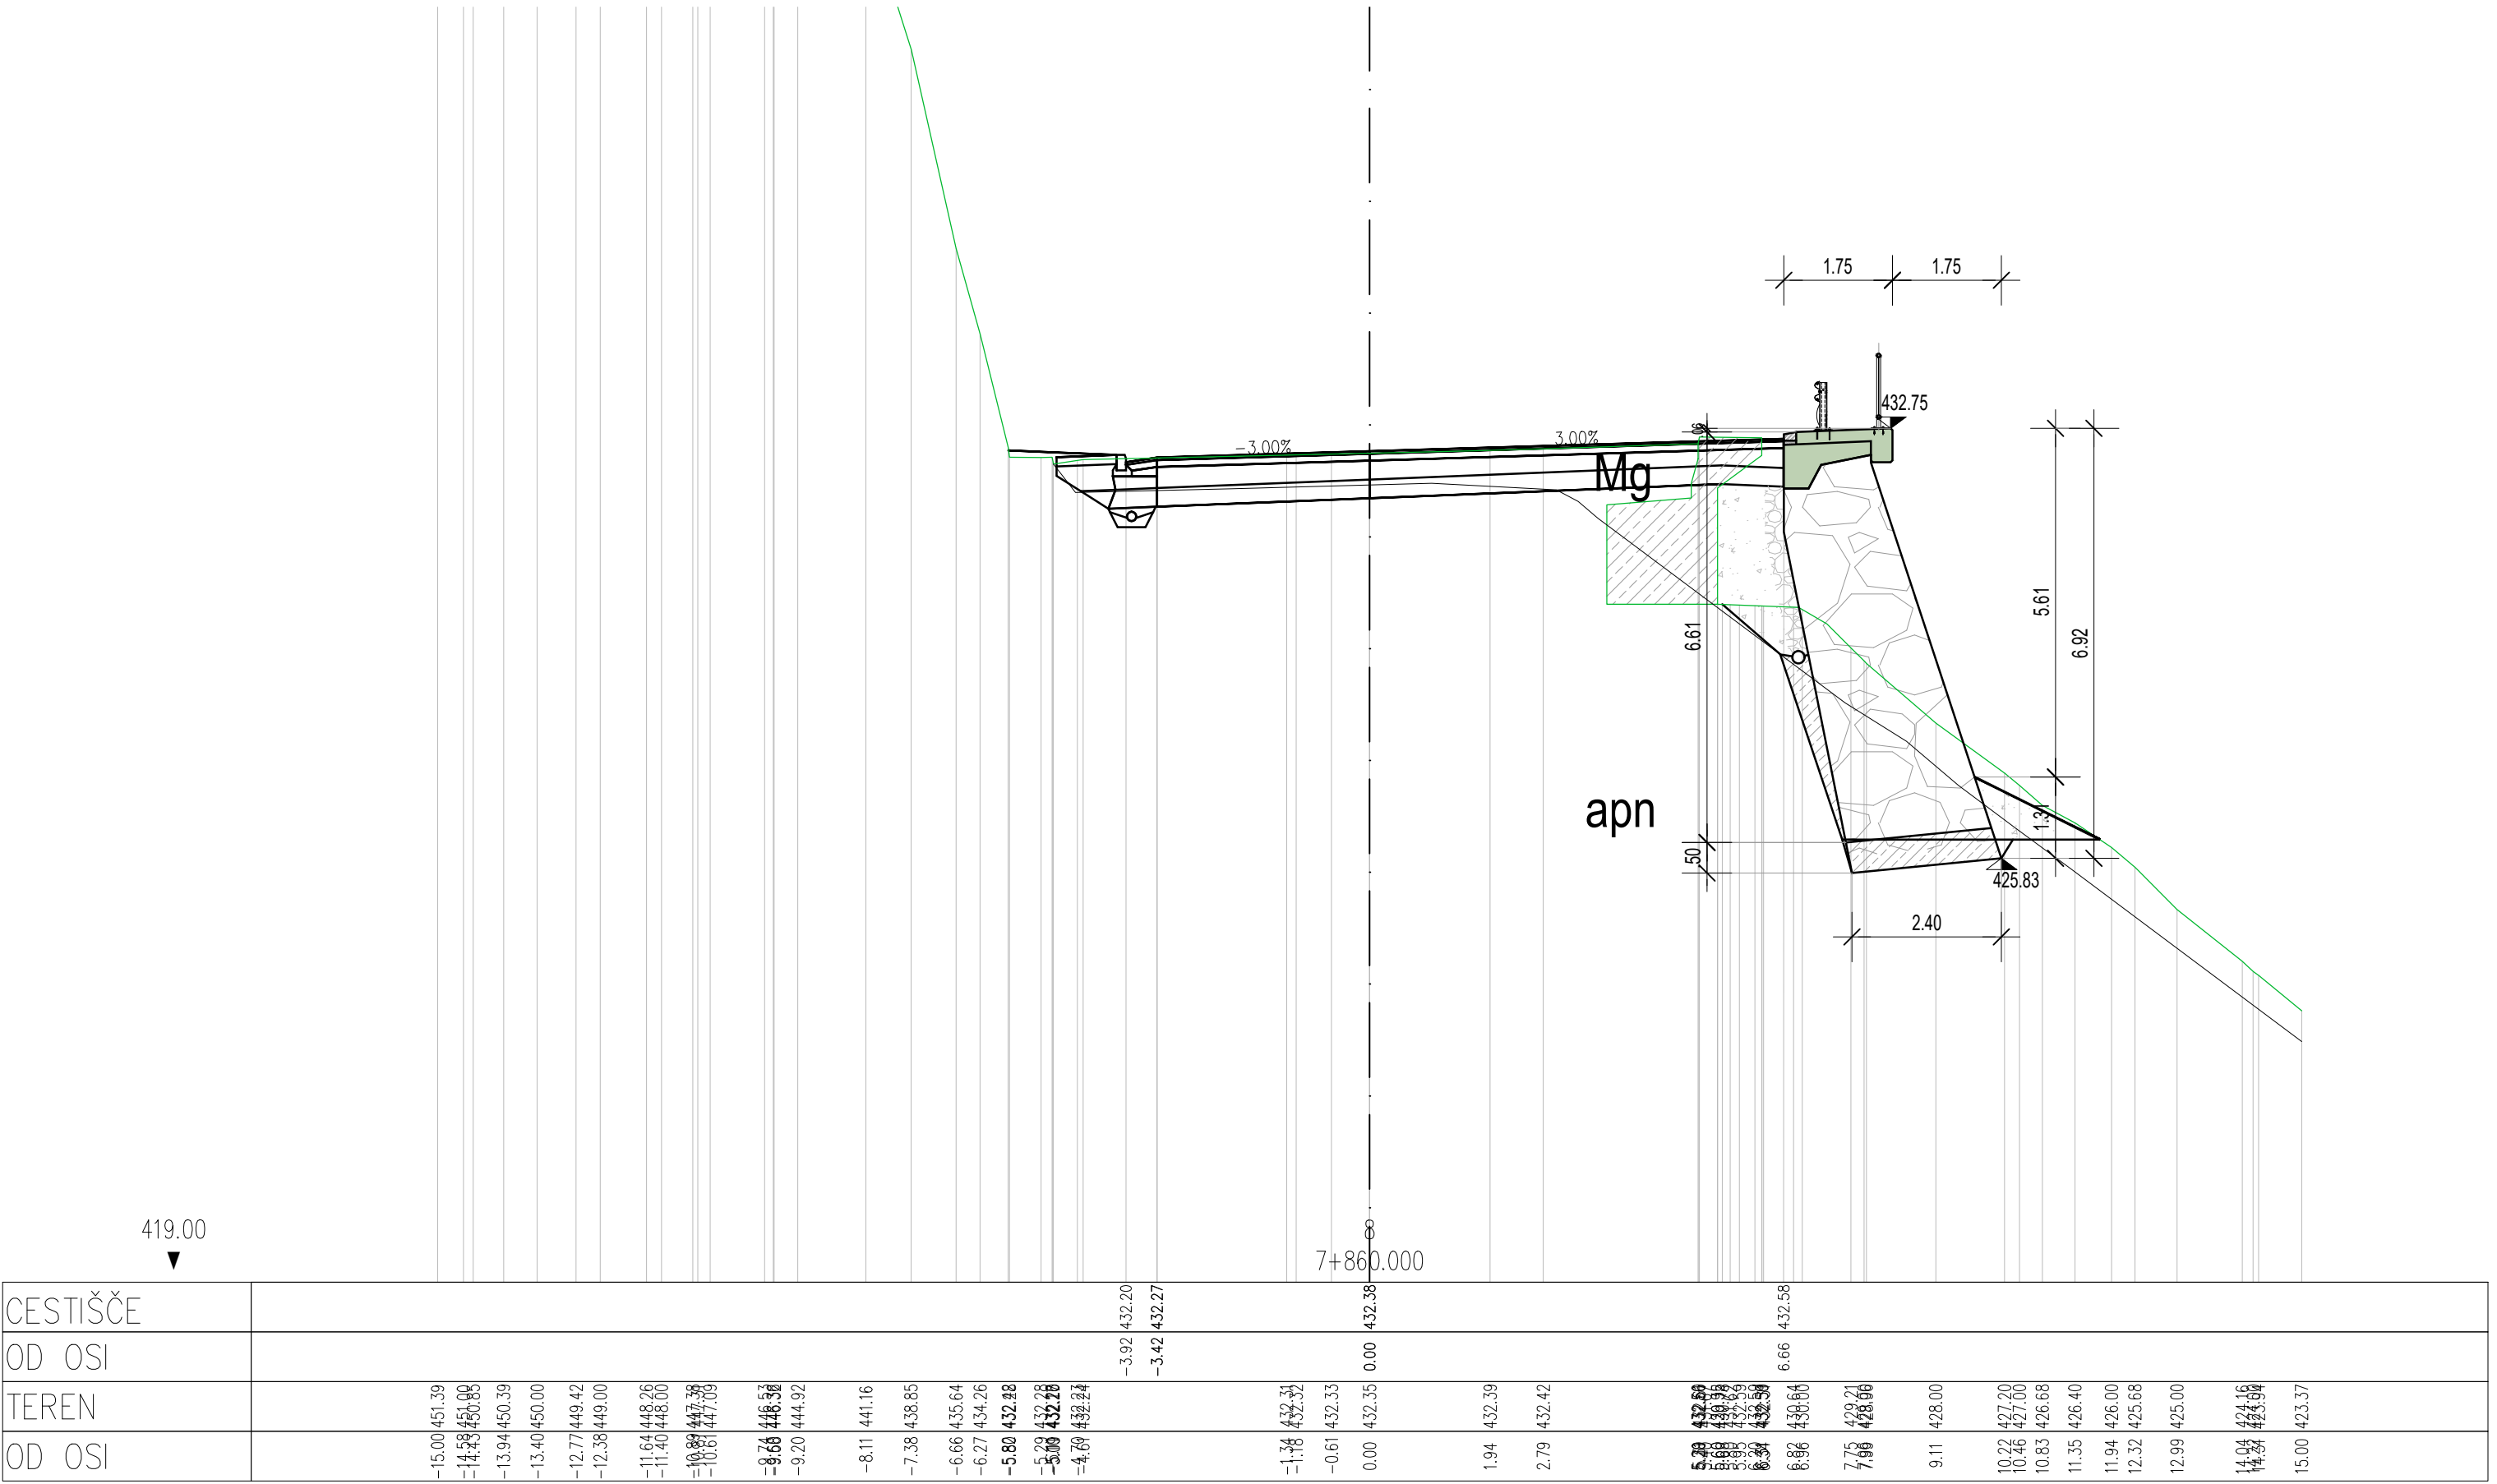

izpolnilo	gov. izpolnilo		
izpolnilo projektanta		Navedba:	
JV inženirsko biro & PROINFRA inženirsko biro		REPUBLIKA SLOVENIJA Ministrstvo za infrastrukturo Direkcija RS za infrastrukturo Hajdovihova 2a, 1000 Ljubljana	
Projektant navede:		Navedba gradnje:	
Vrsta projekta: PI Matevž Kraj, univ. dipl. inž. grad.		Sanacija zidov, brešin in rekonstrukcija ceste G2-102/1034 Sp. Idrija - Godovič od km 7,800 do km 8,280	
Vrsta načrta: PI Matevž Kraj, univ. dipl. inž. grad.		Lokacija / projekti:	
Izpolnilo: Gaja Karo, dipl. inž. grad. (UK)		PREČNI PREREZI PO PROFILIH CESTE P8-P13	
2. NACRT S PODROČJA GRADNENJA 2/1 Načrti podpornih konstrukcij PK		Faza: P2	
Št. projekta: 2209		Št. načrta: 2209-PK	
Št. odobril: Arhitekt B1:		Št. izpolnilo: Projektant izpolnilo:	
1034		0099.00	
004.2162		G.232.2	

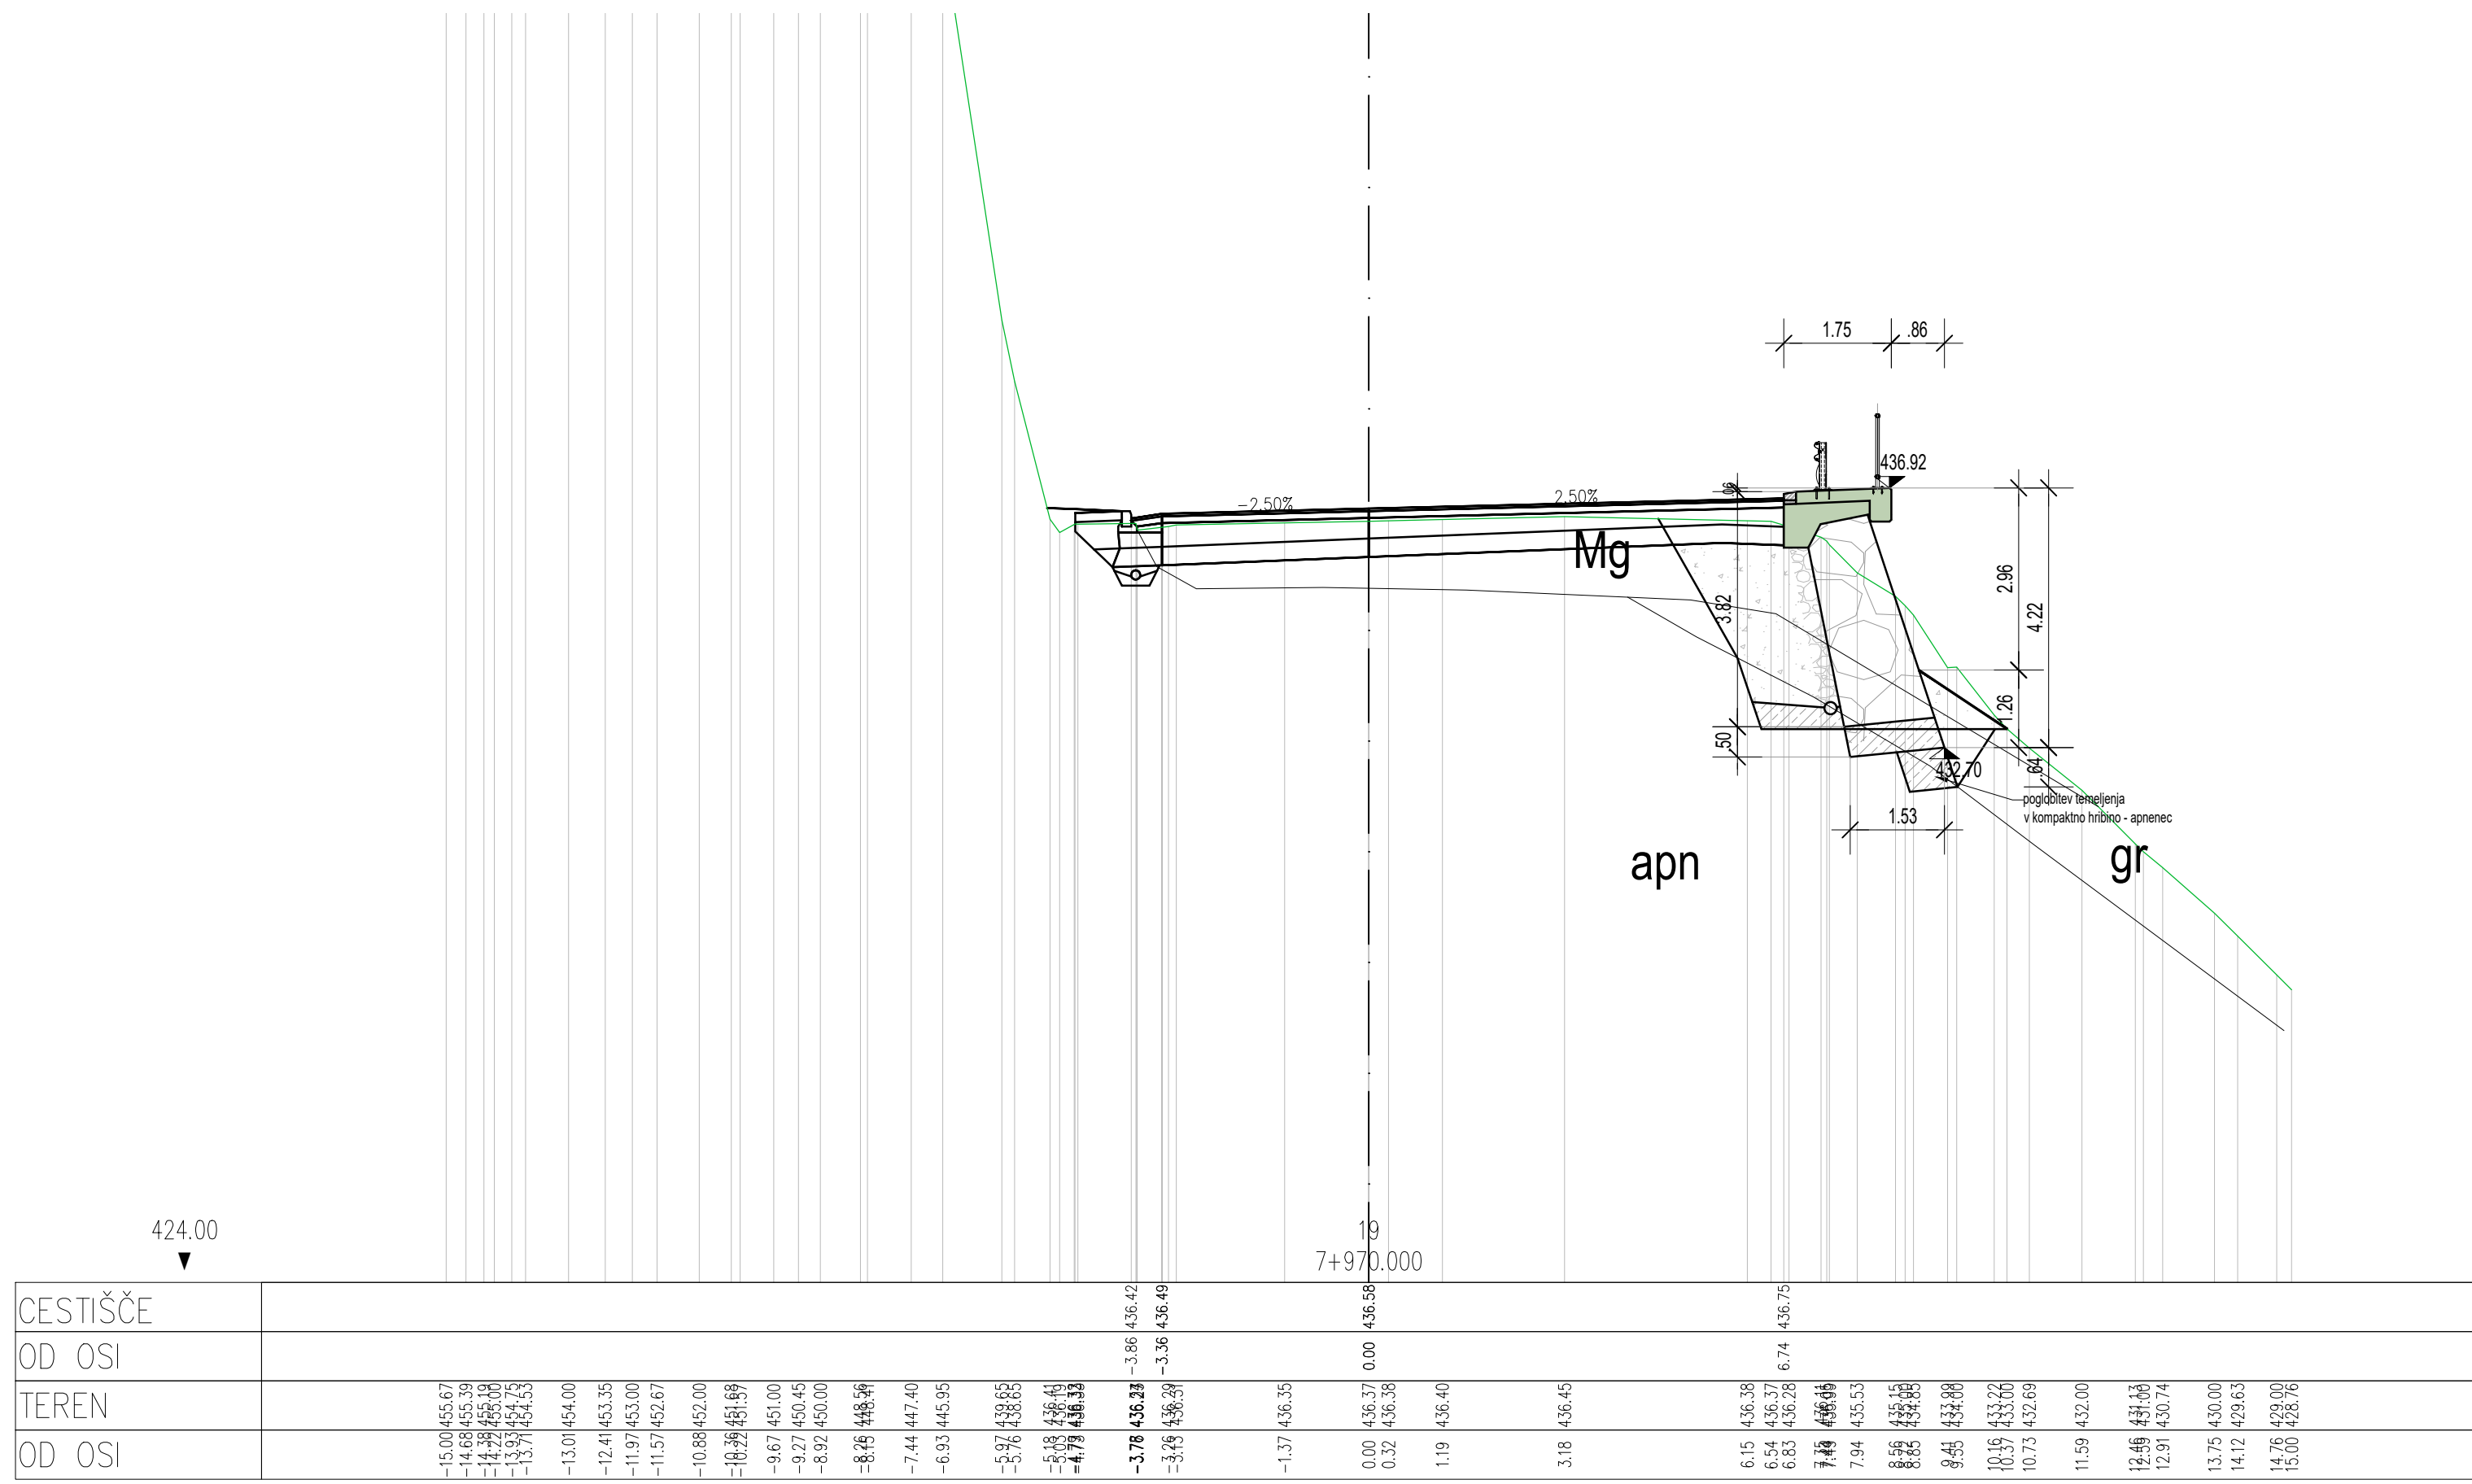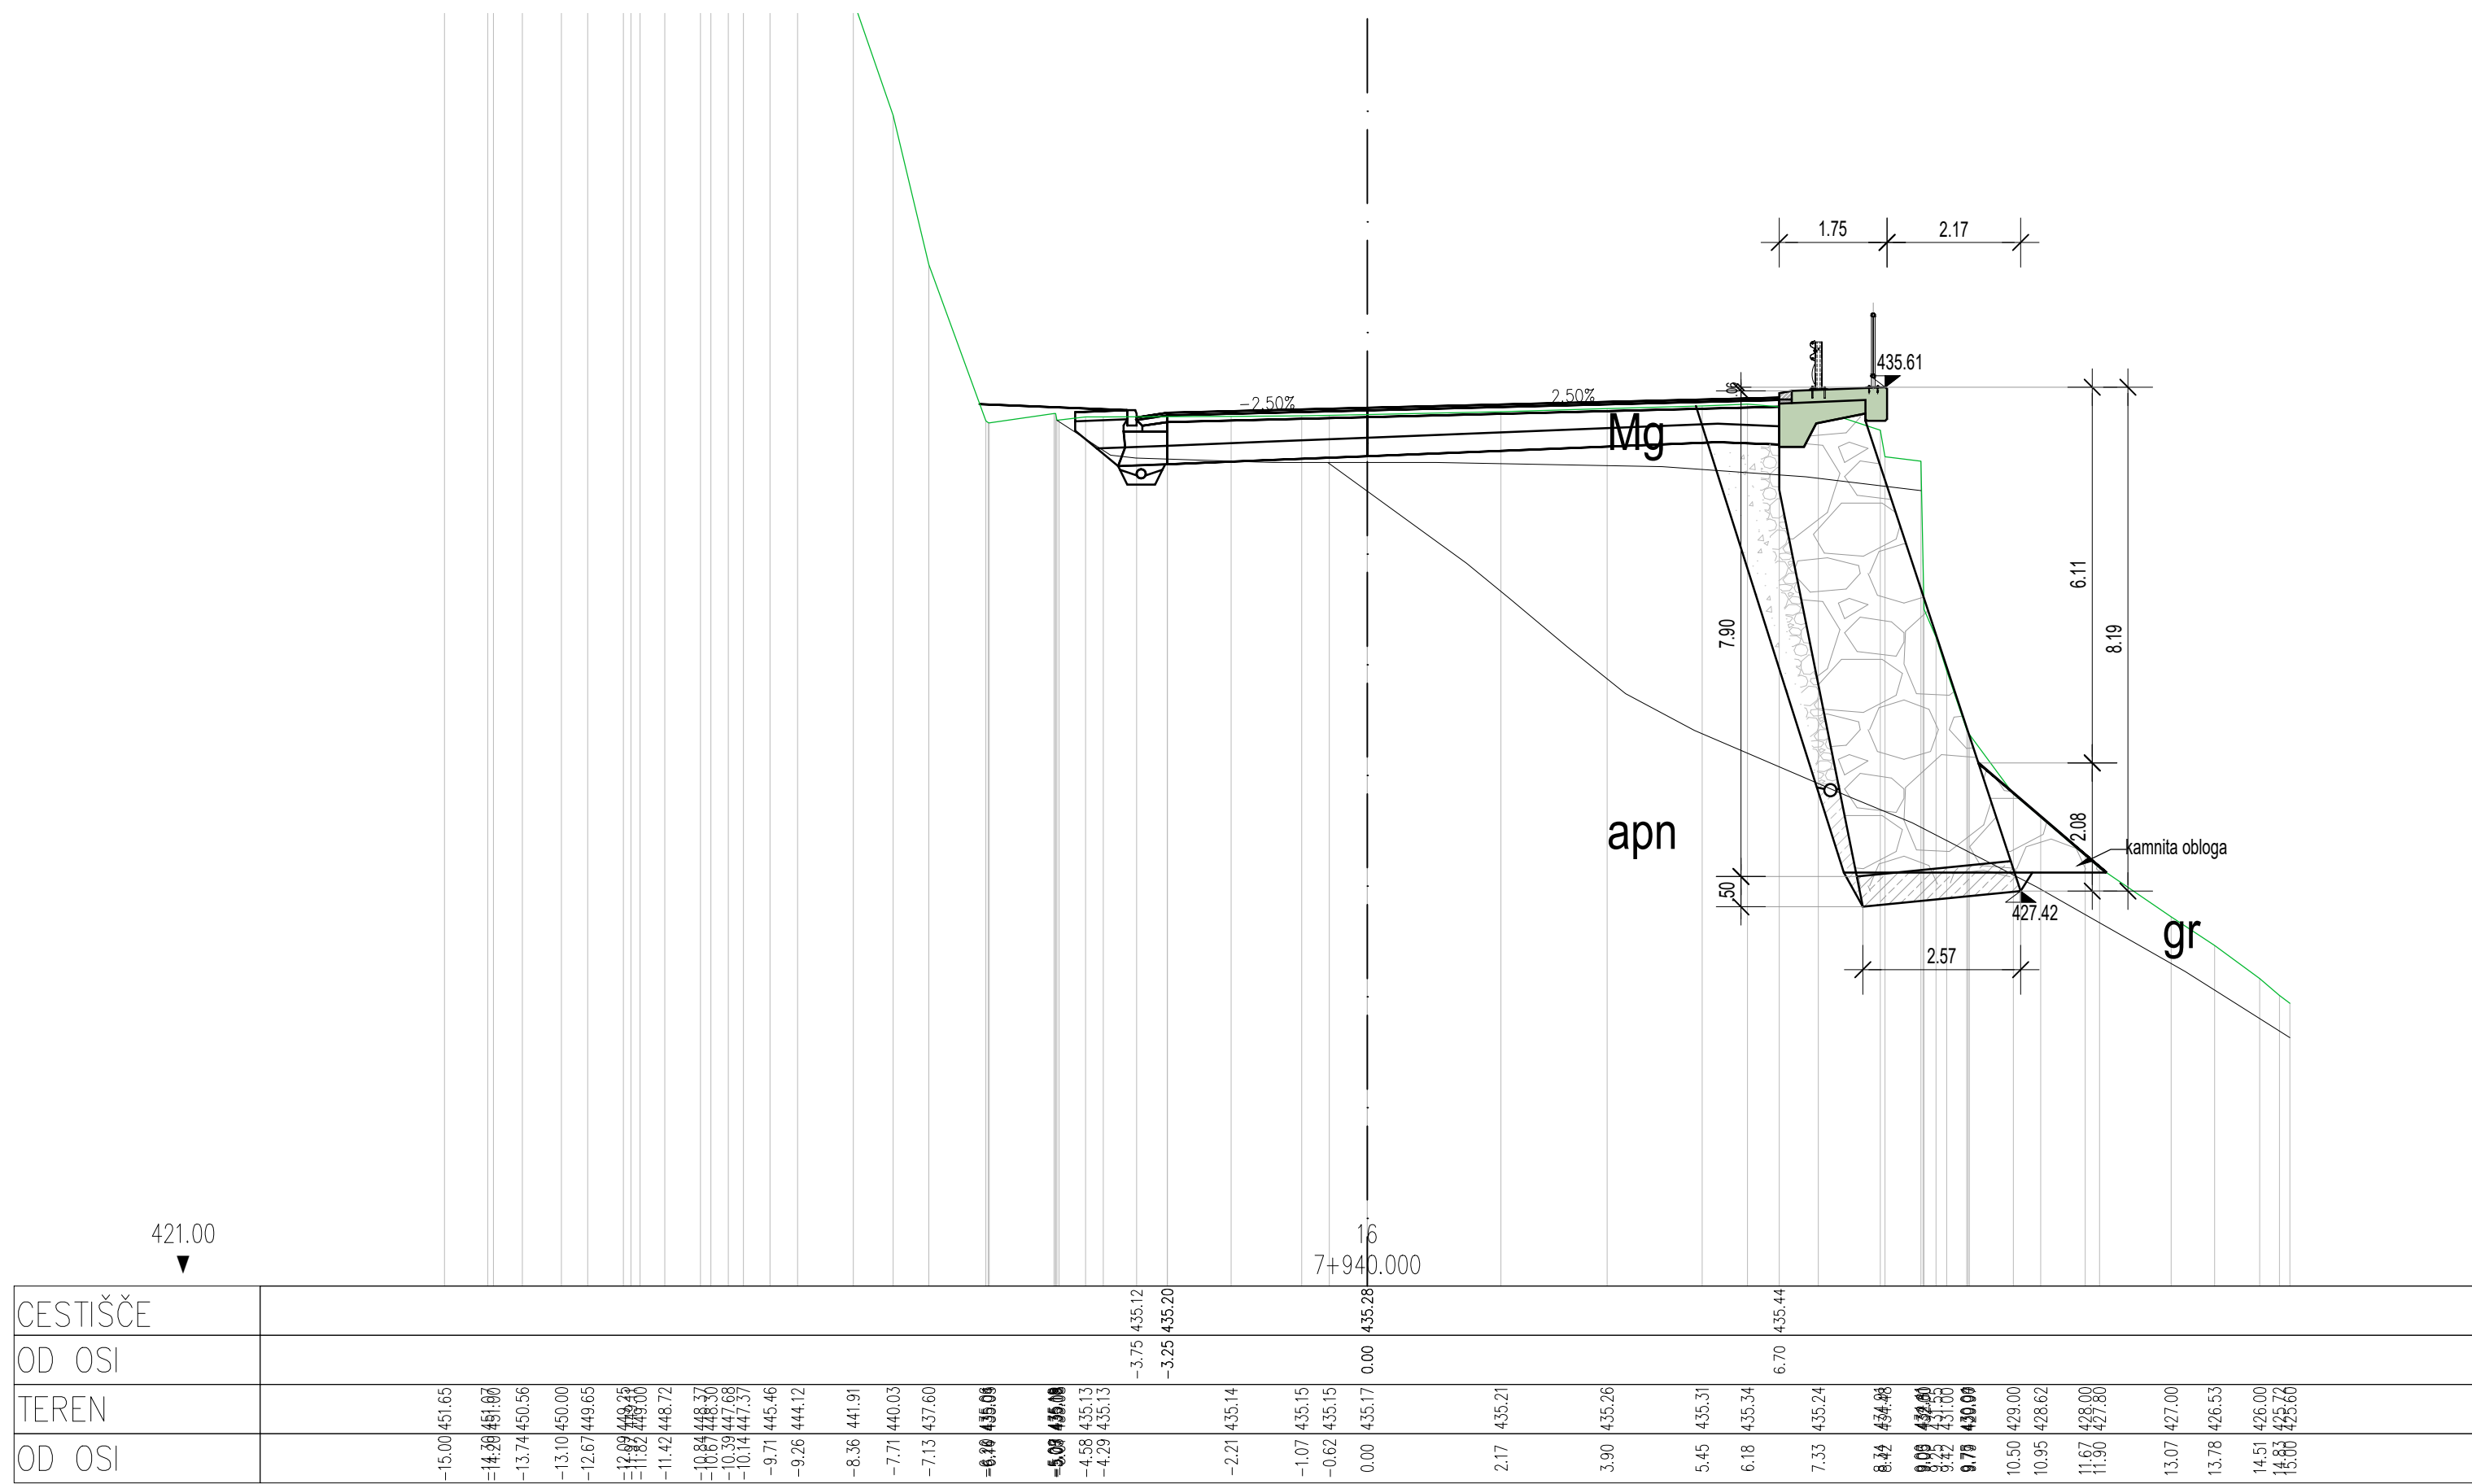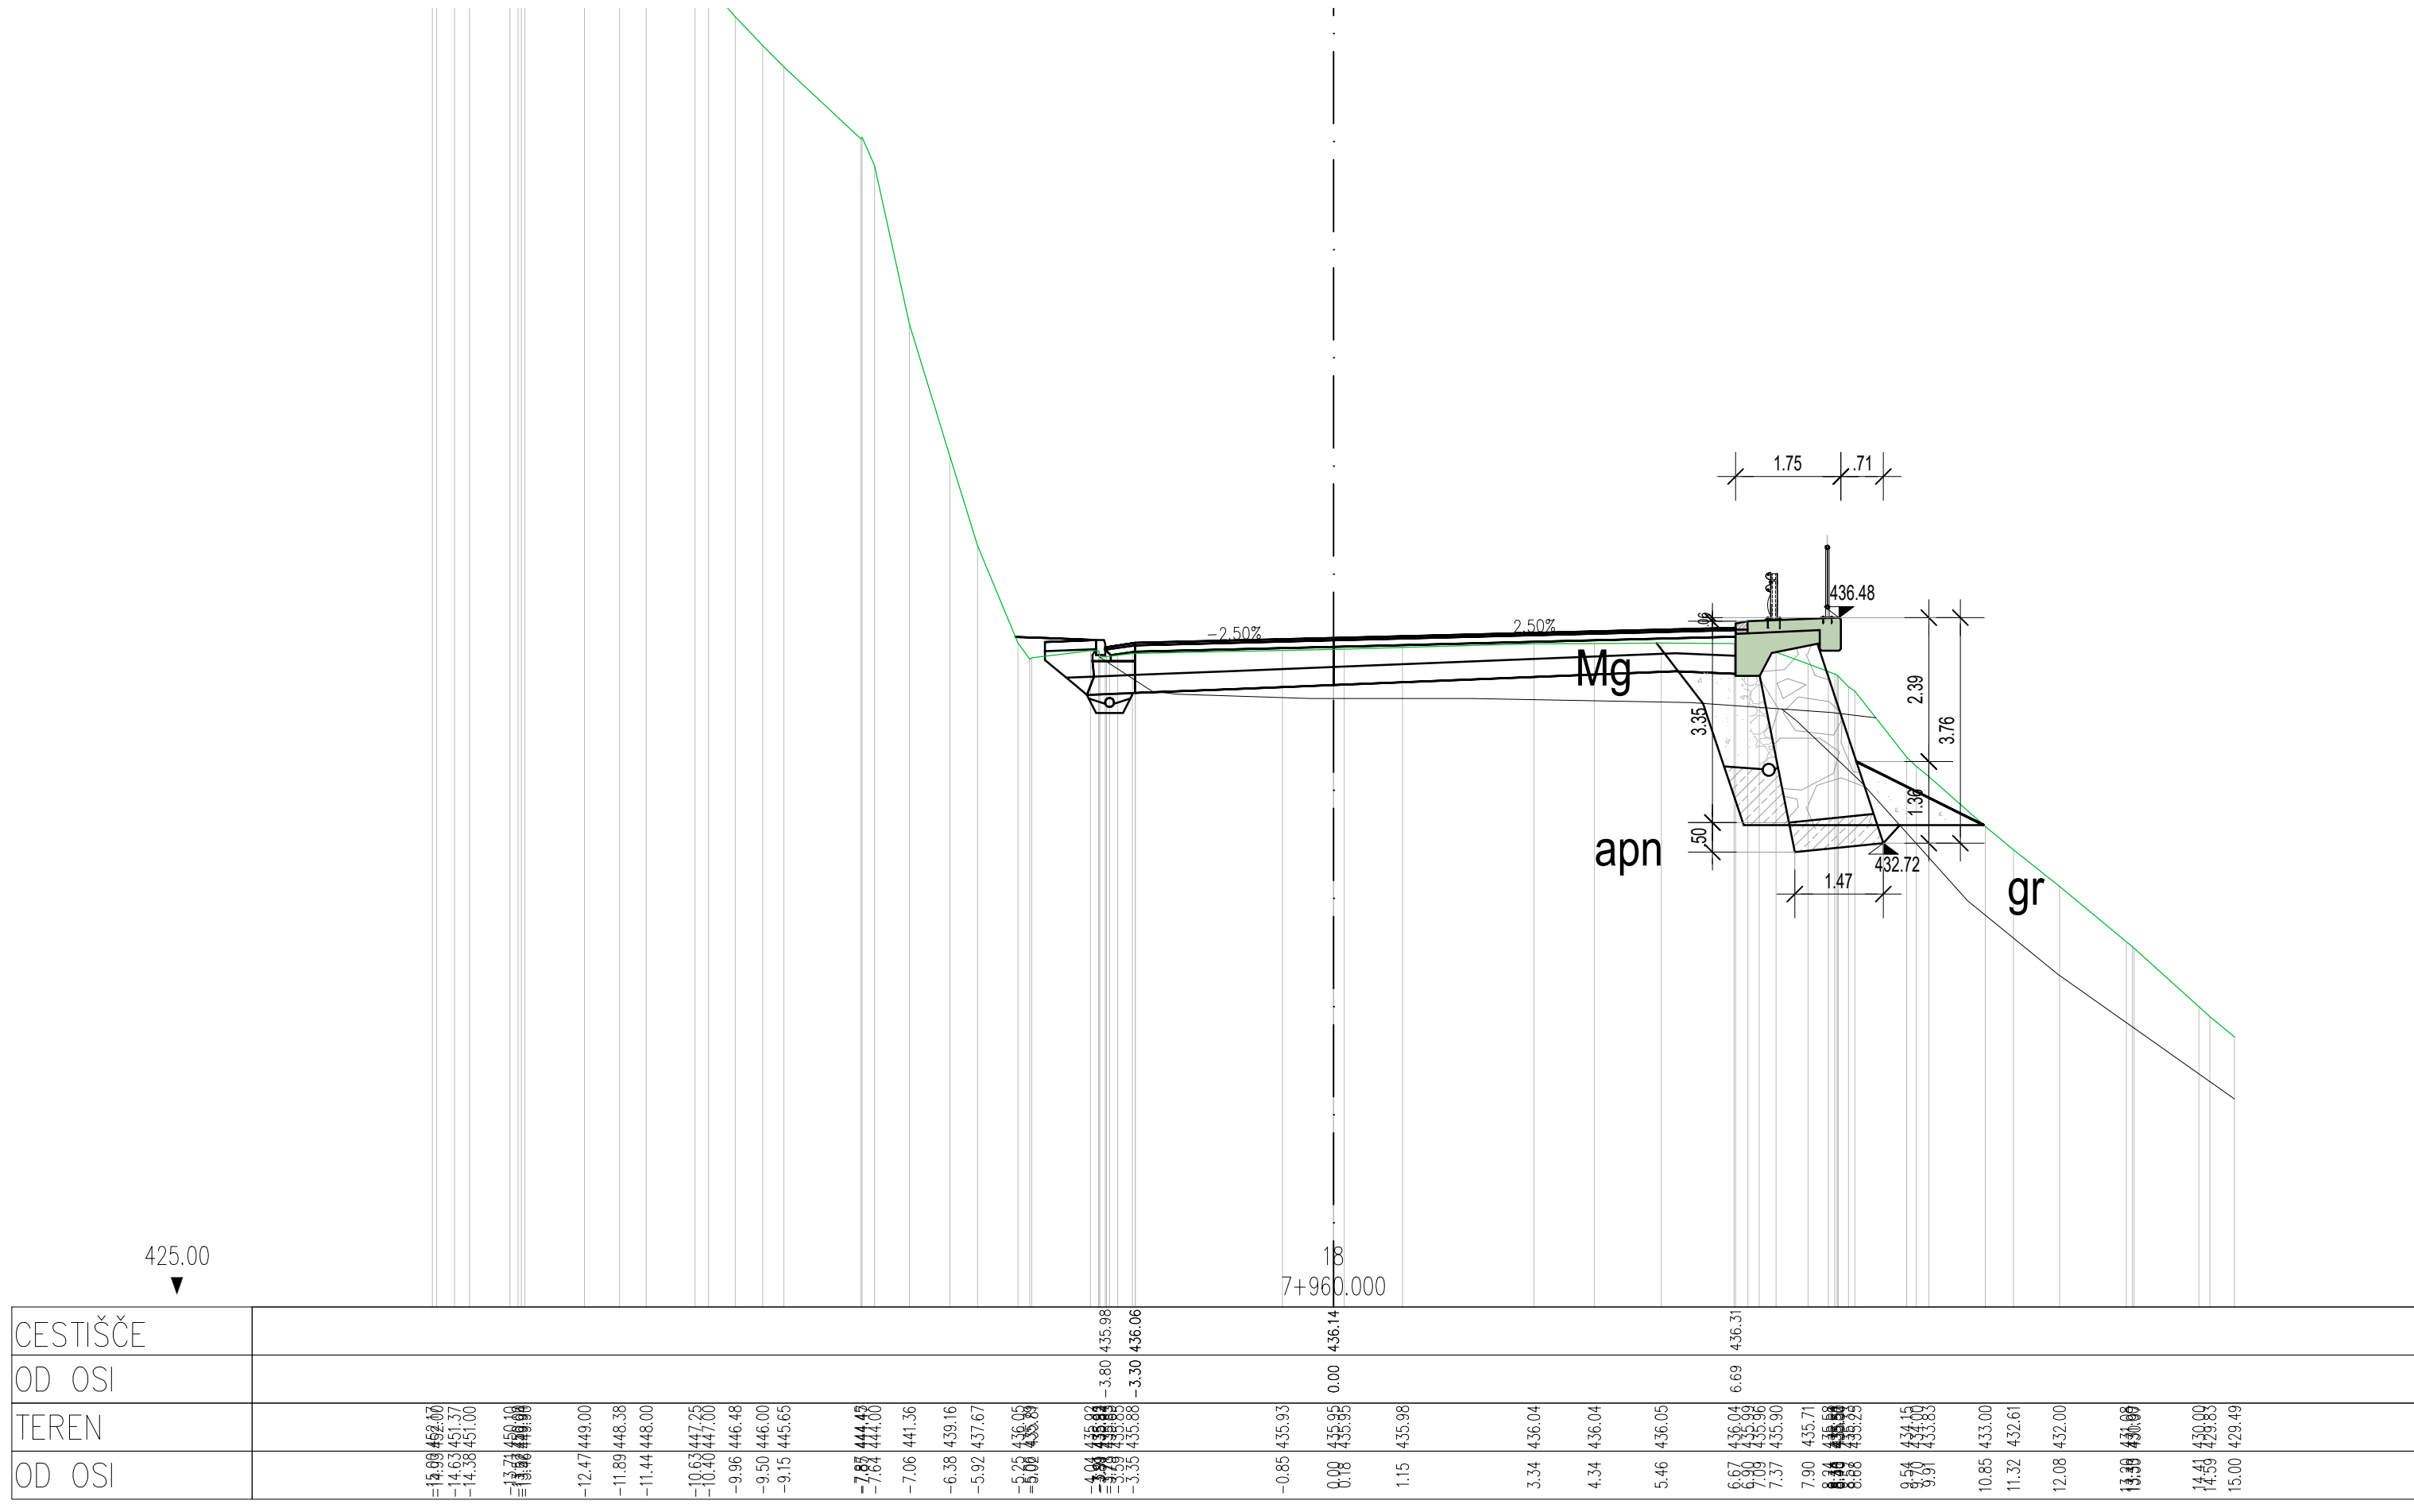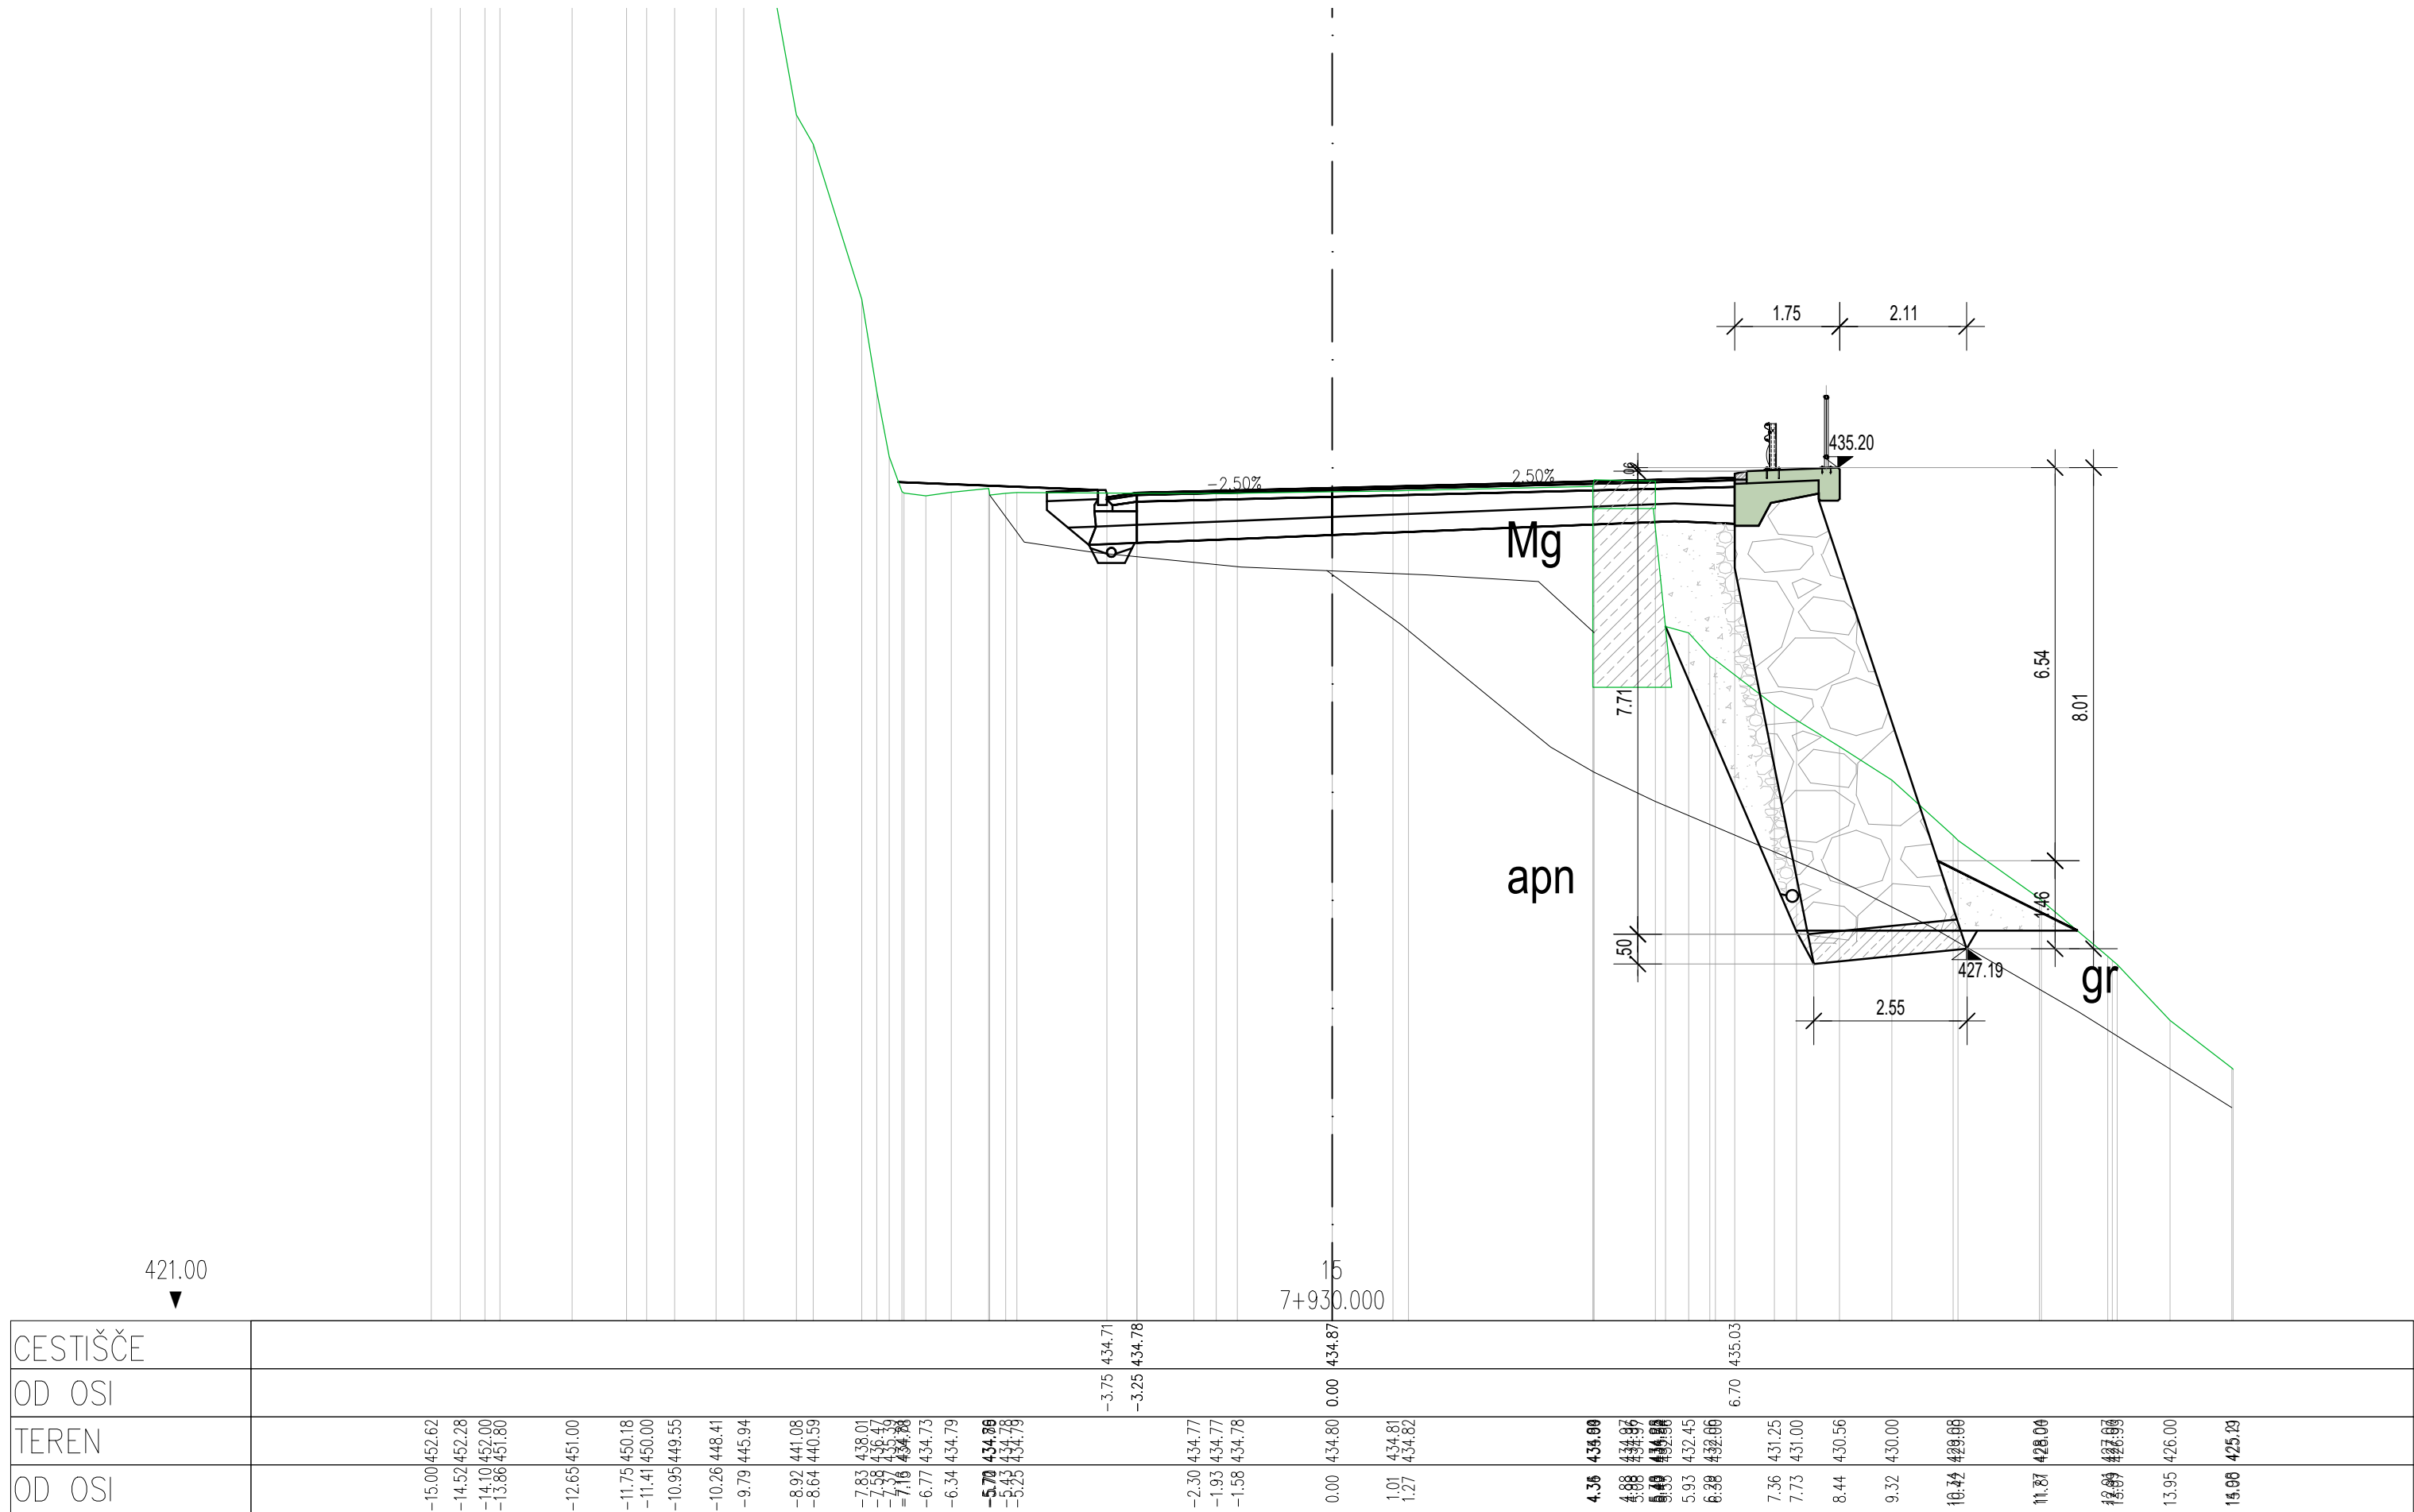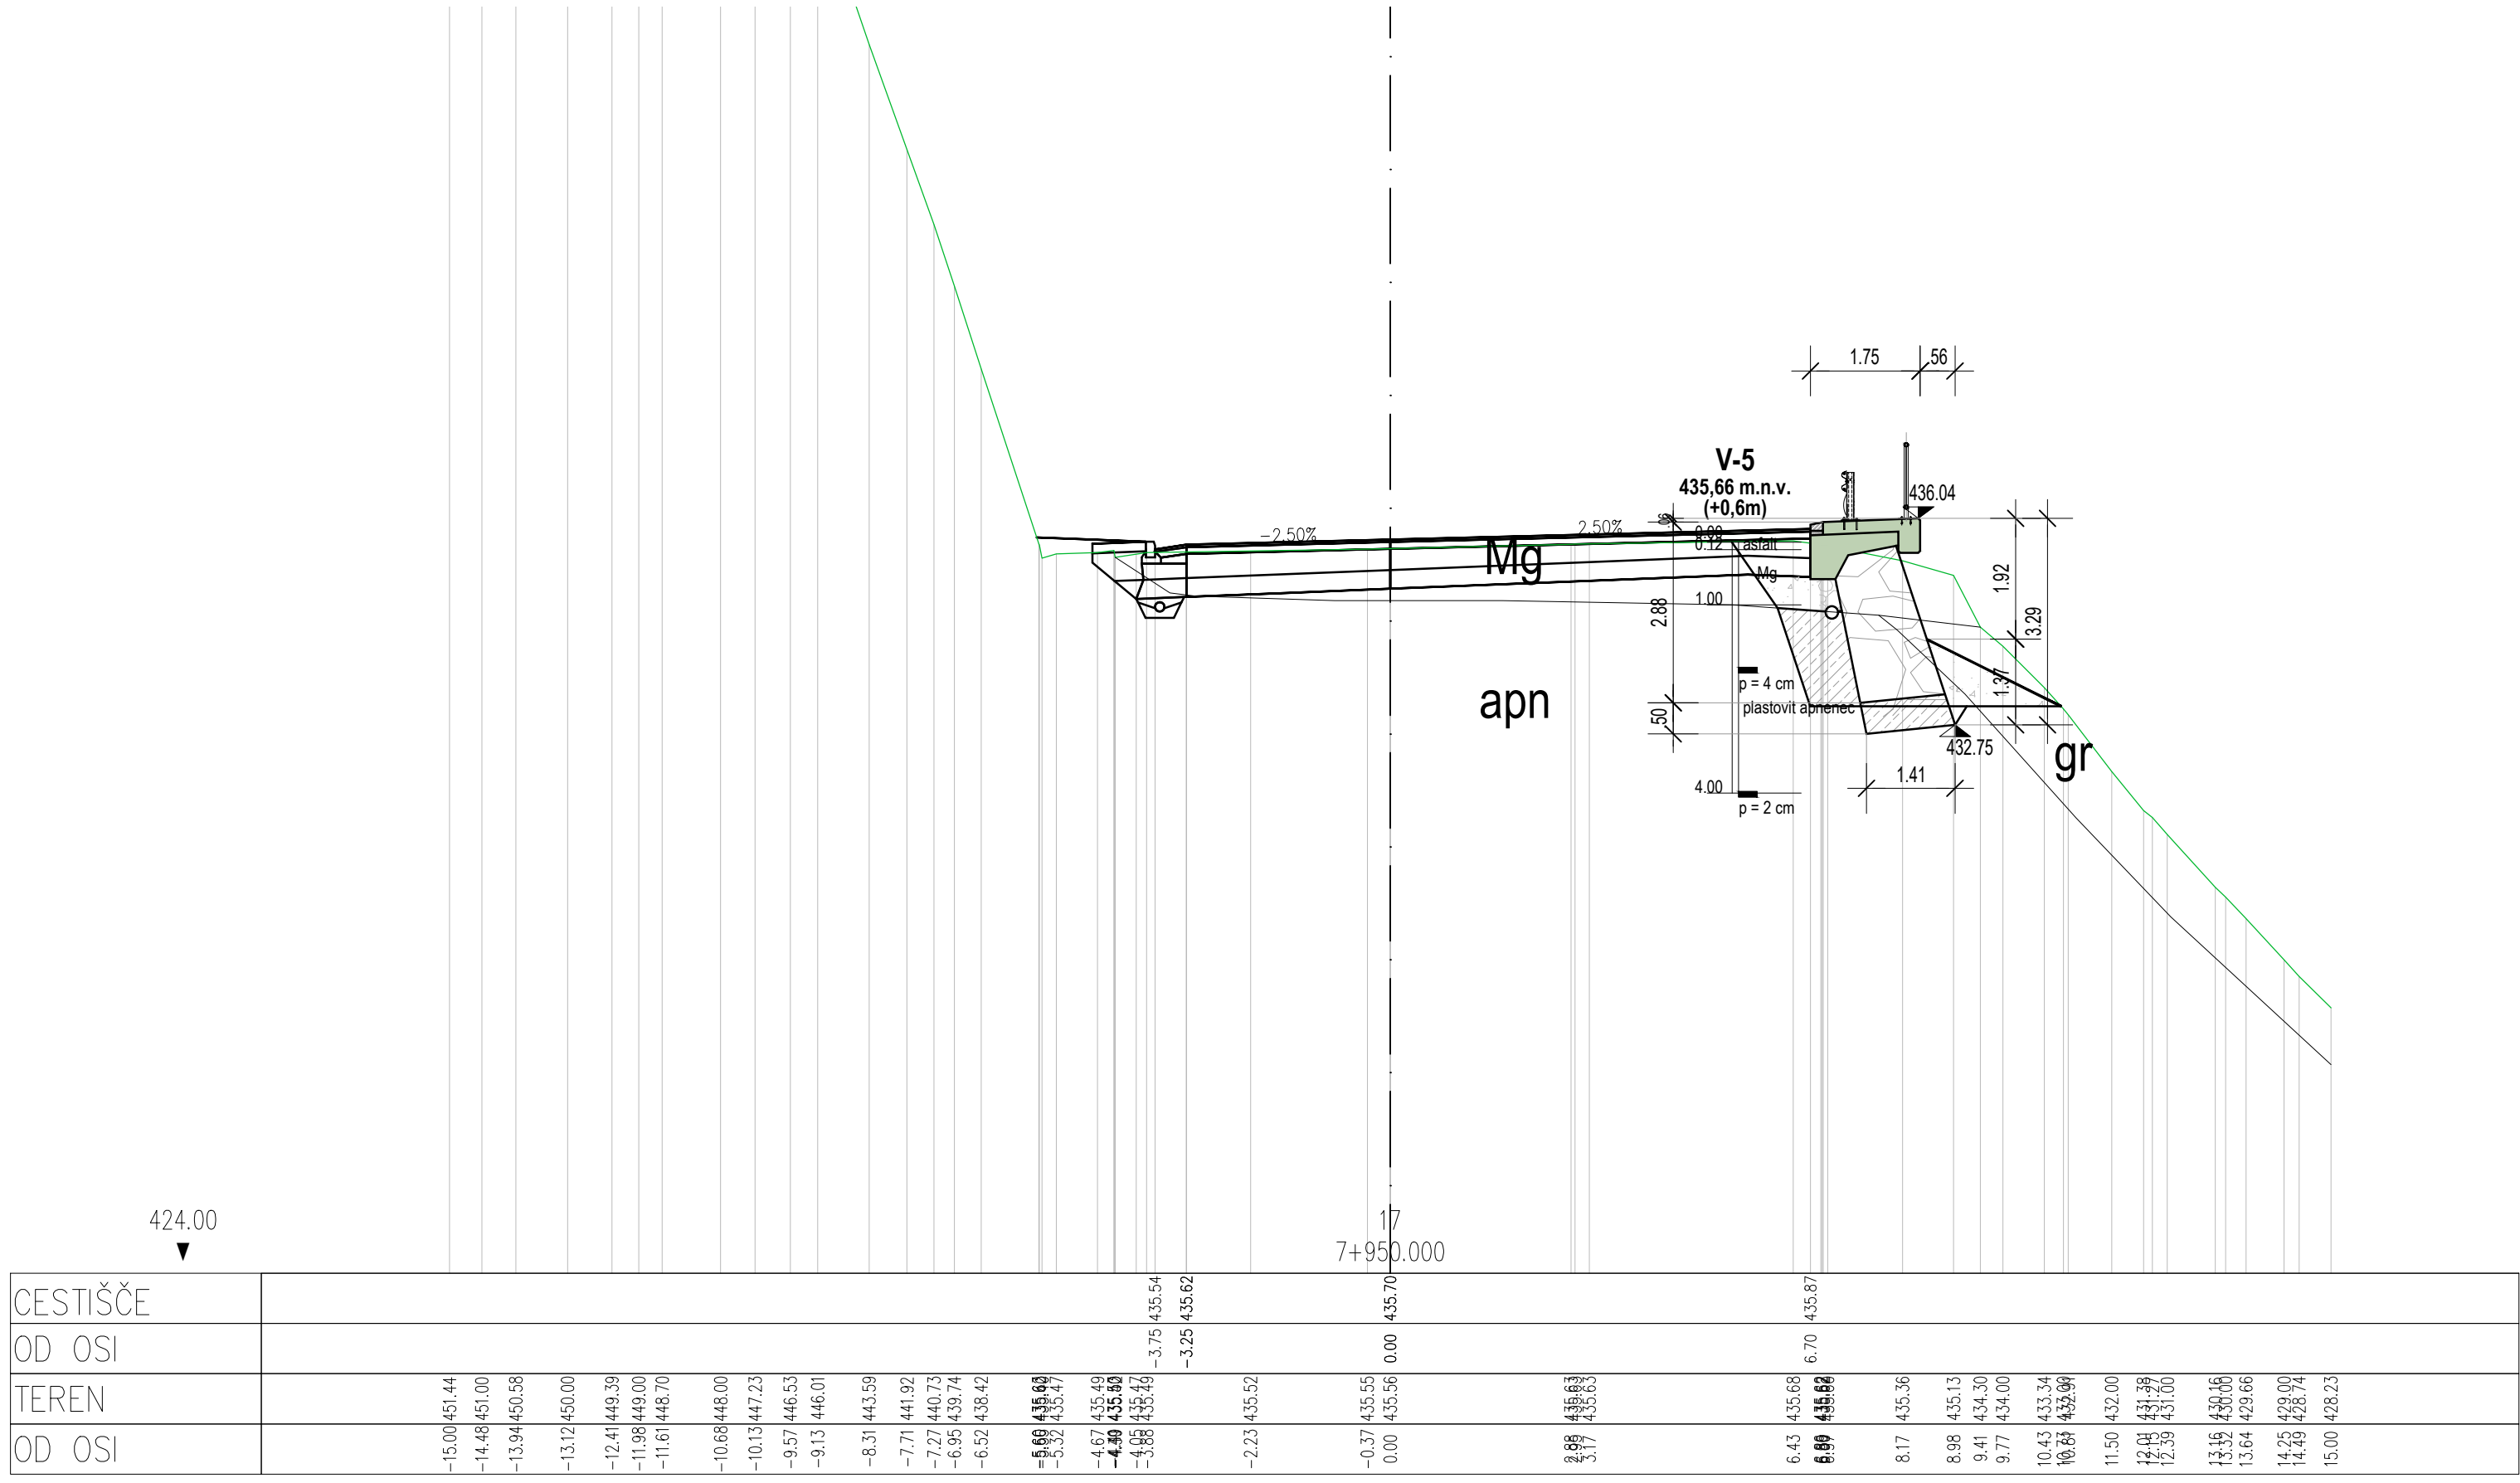
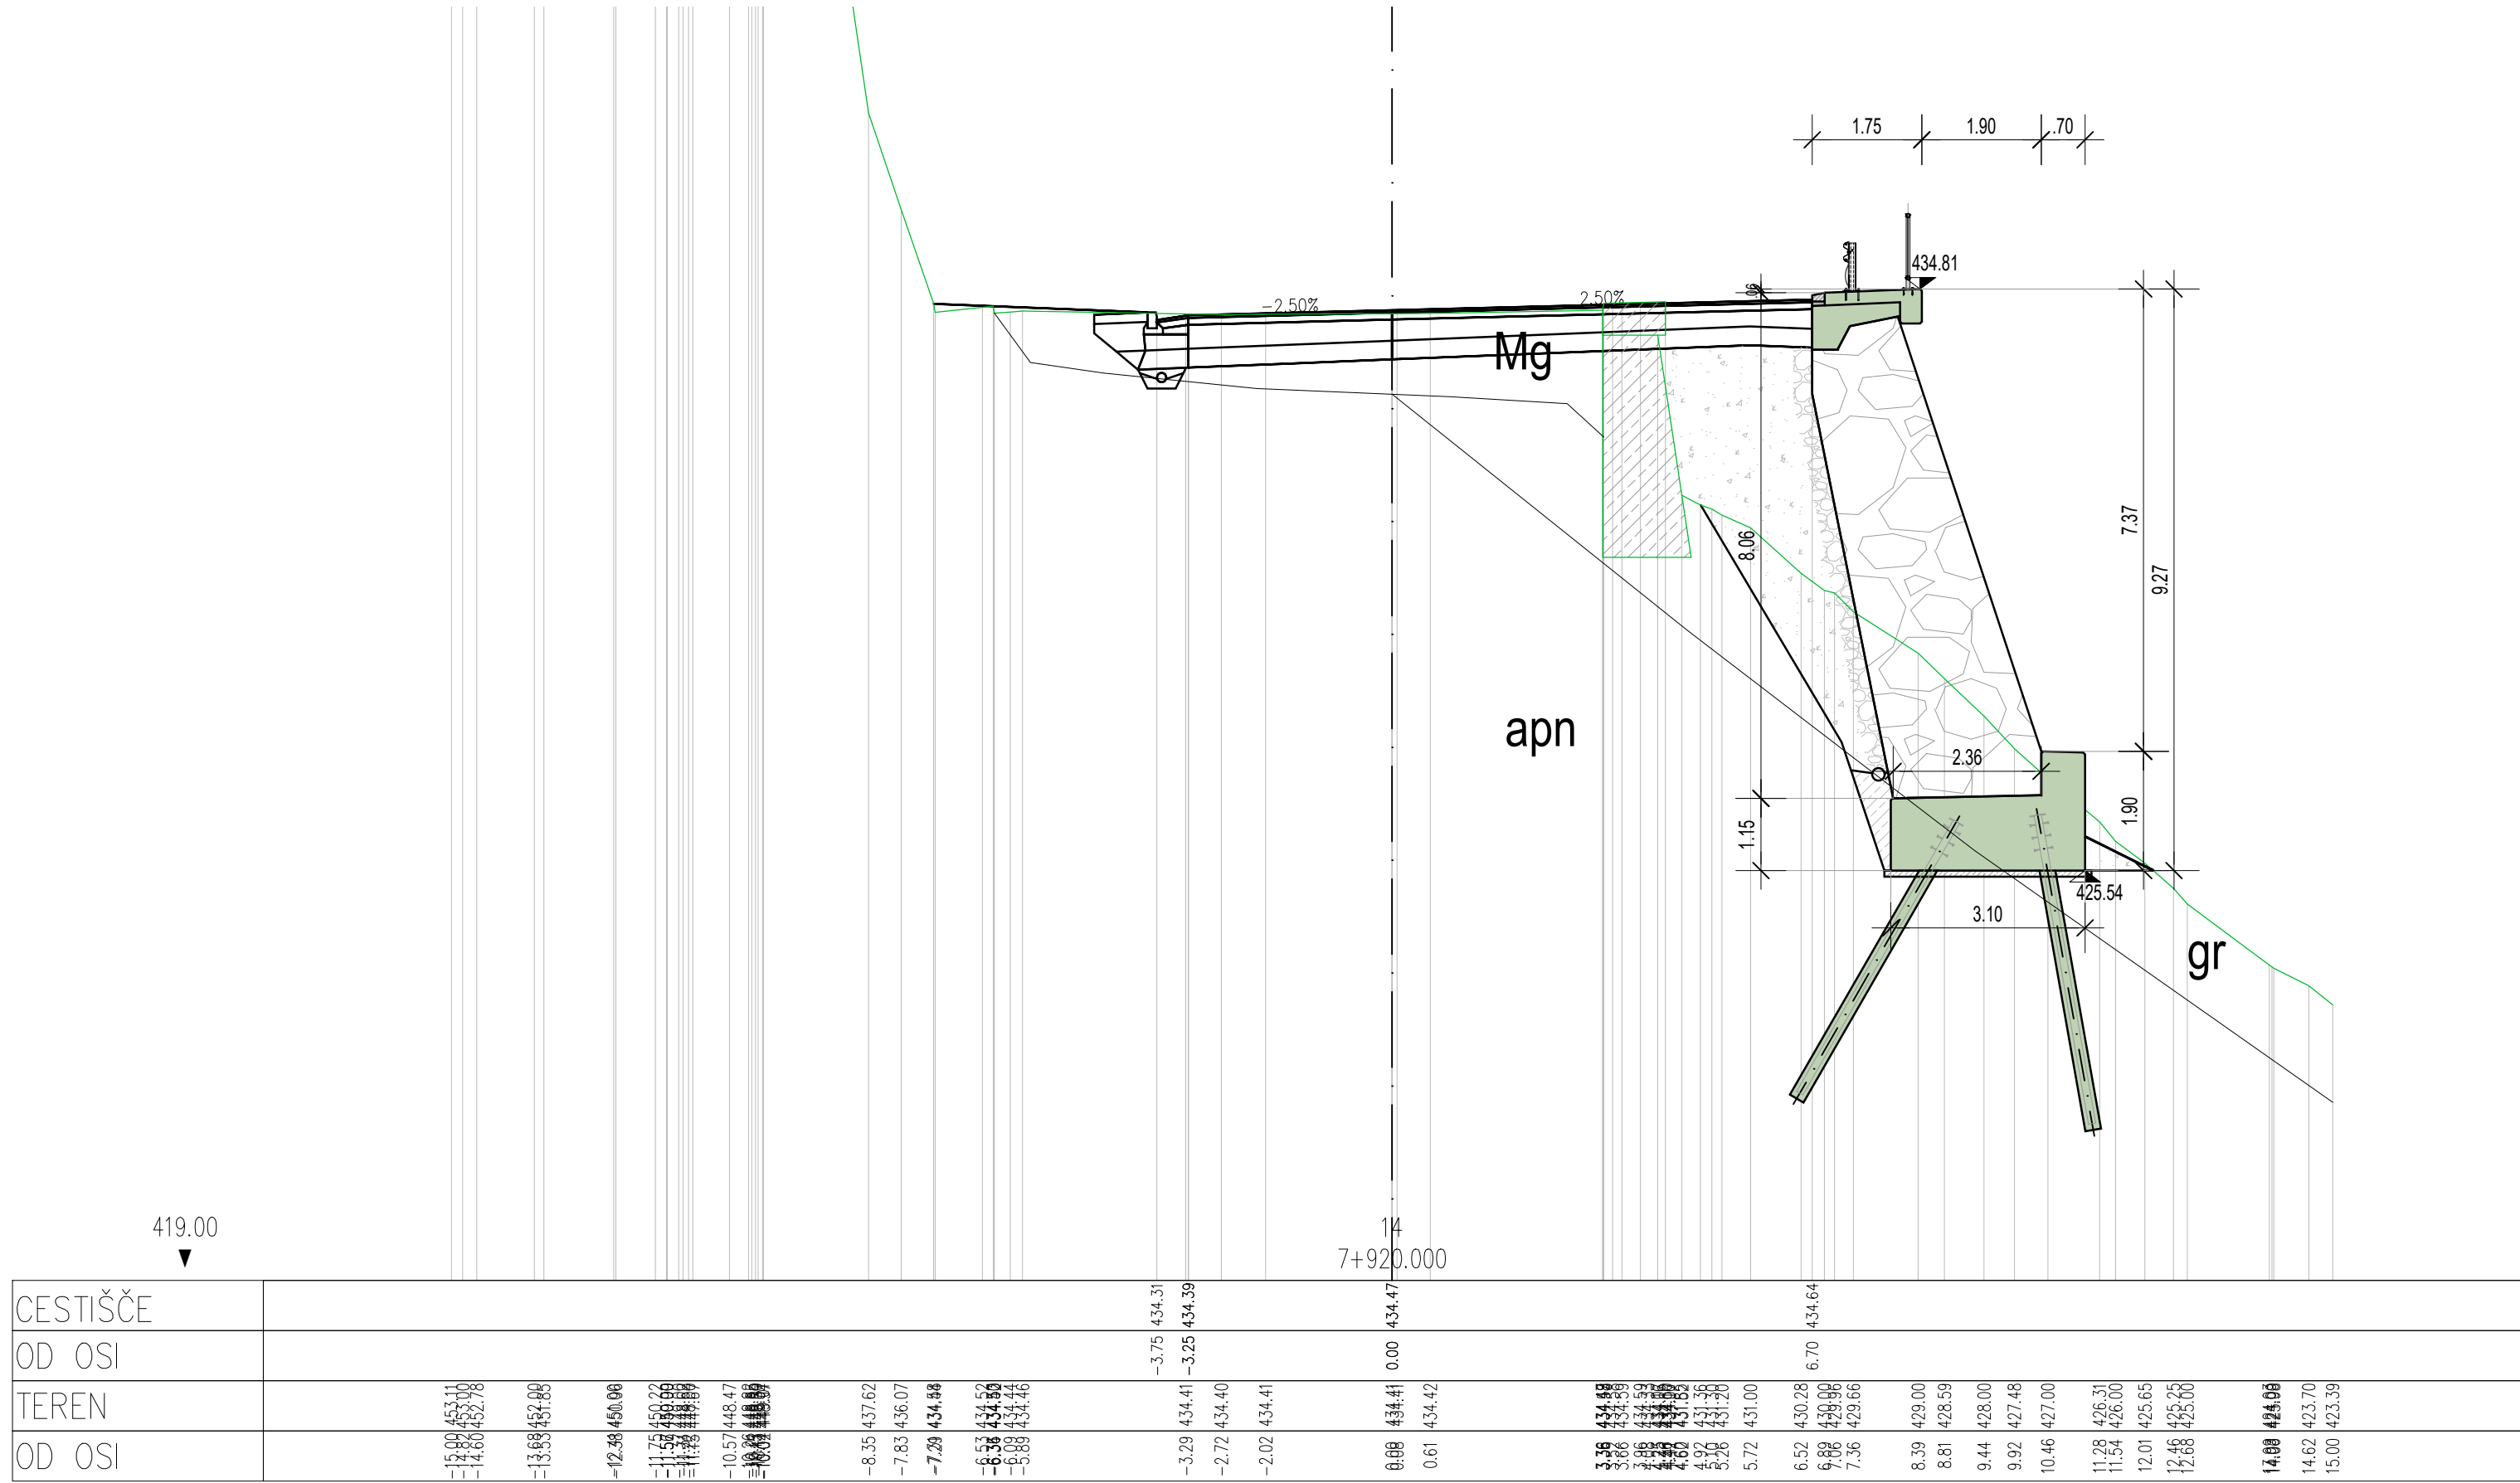


upravljavec	gov. upravnika	datum	priloga
izvajalec projekta		naslov	
JV inženjerska biro. & PROINFRA inženjersko biro		REPUBLIKA SLOVENIJA Ministrstvo za infrastrukturo Direkcija RS za infrastrukturo Hajdrihova 2a, 1000 Ljubljana	
projekant načrta		naslov gradnje	
PI Matevž Kralj, univ. dipl. inž. grad.		Sanacija židov, brešin in rekonstrukcija ceste G2-102/1034 Sp. Idrija - Godovič od km 7,800 do km 8,280	
vrsta načrta		lokacija / profilni prikaz	
PI Matevž Kralj, univ. dipl. inž. grad.		G-3456	
izpolni		PREČNI PREREZI PO PROFILIH CESTE P14-P19	
2.NAČRT S PODROČJA GRADNENIŠVA 2/1 Načrti podpornih konstrukcij PK		Faza	
2209		P2	
Št. odzov:		Št. risbe:	
Arhivna št.:		Št. risbe:	
0099.00		2209-PK	
004.2162		Št. lista:	
0099.00		11	

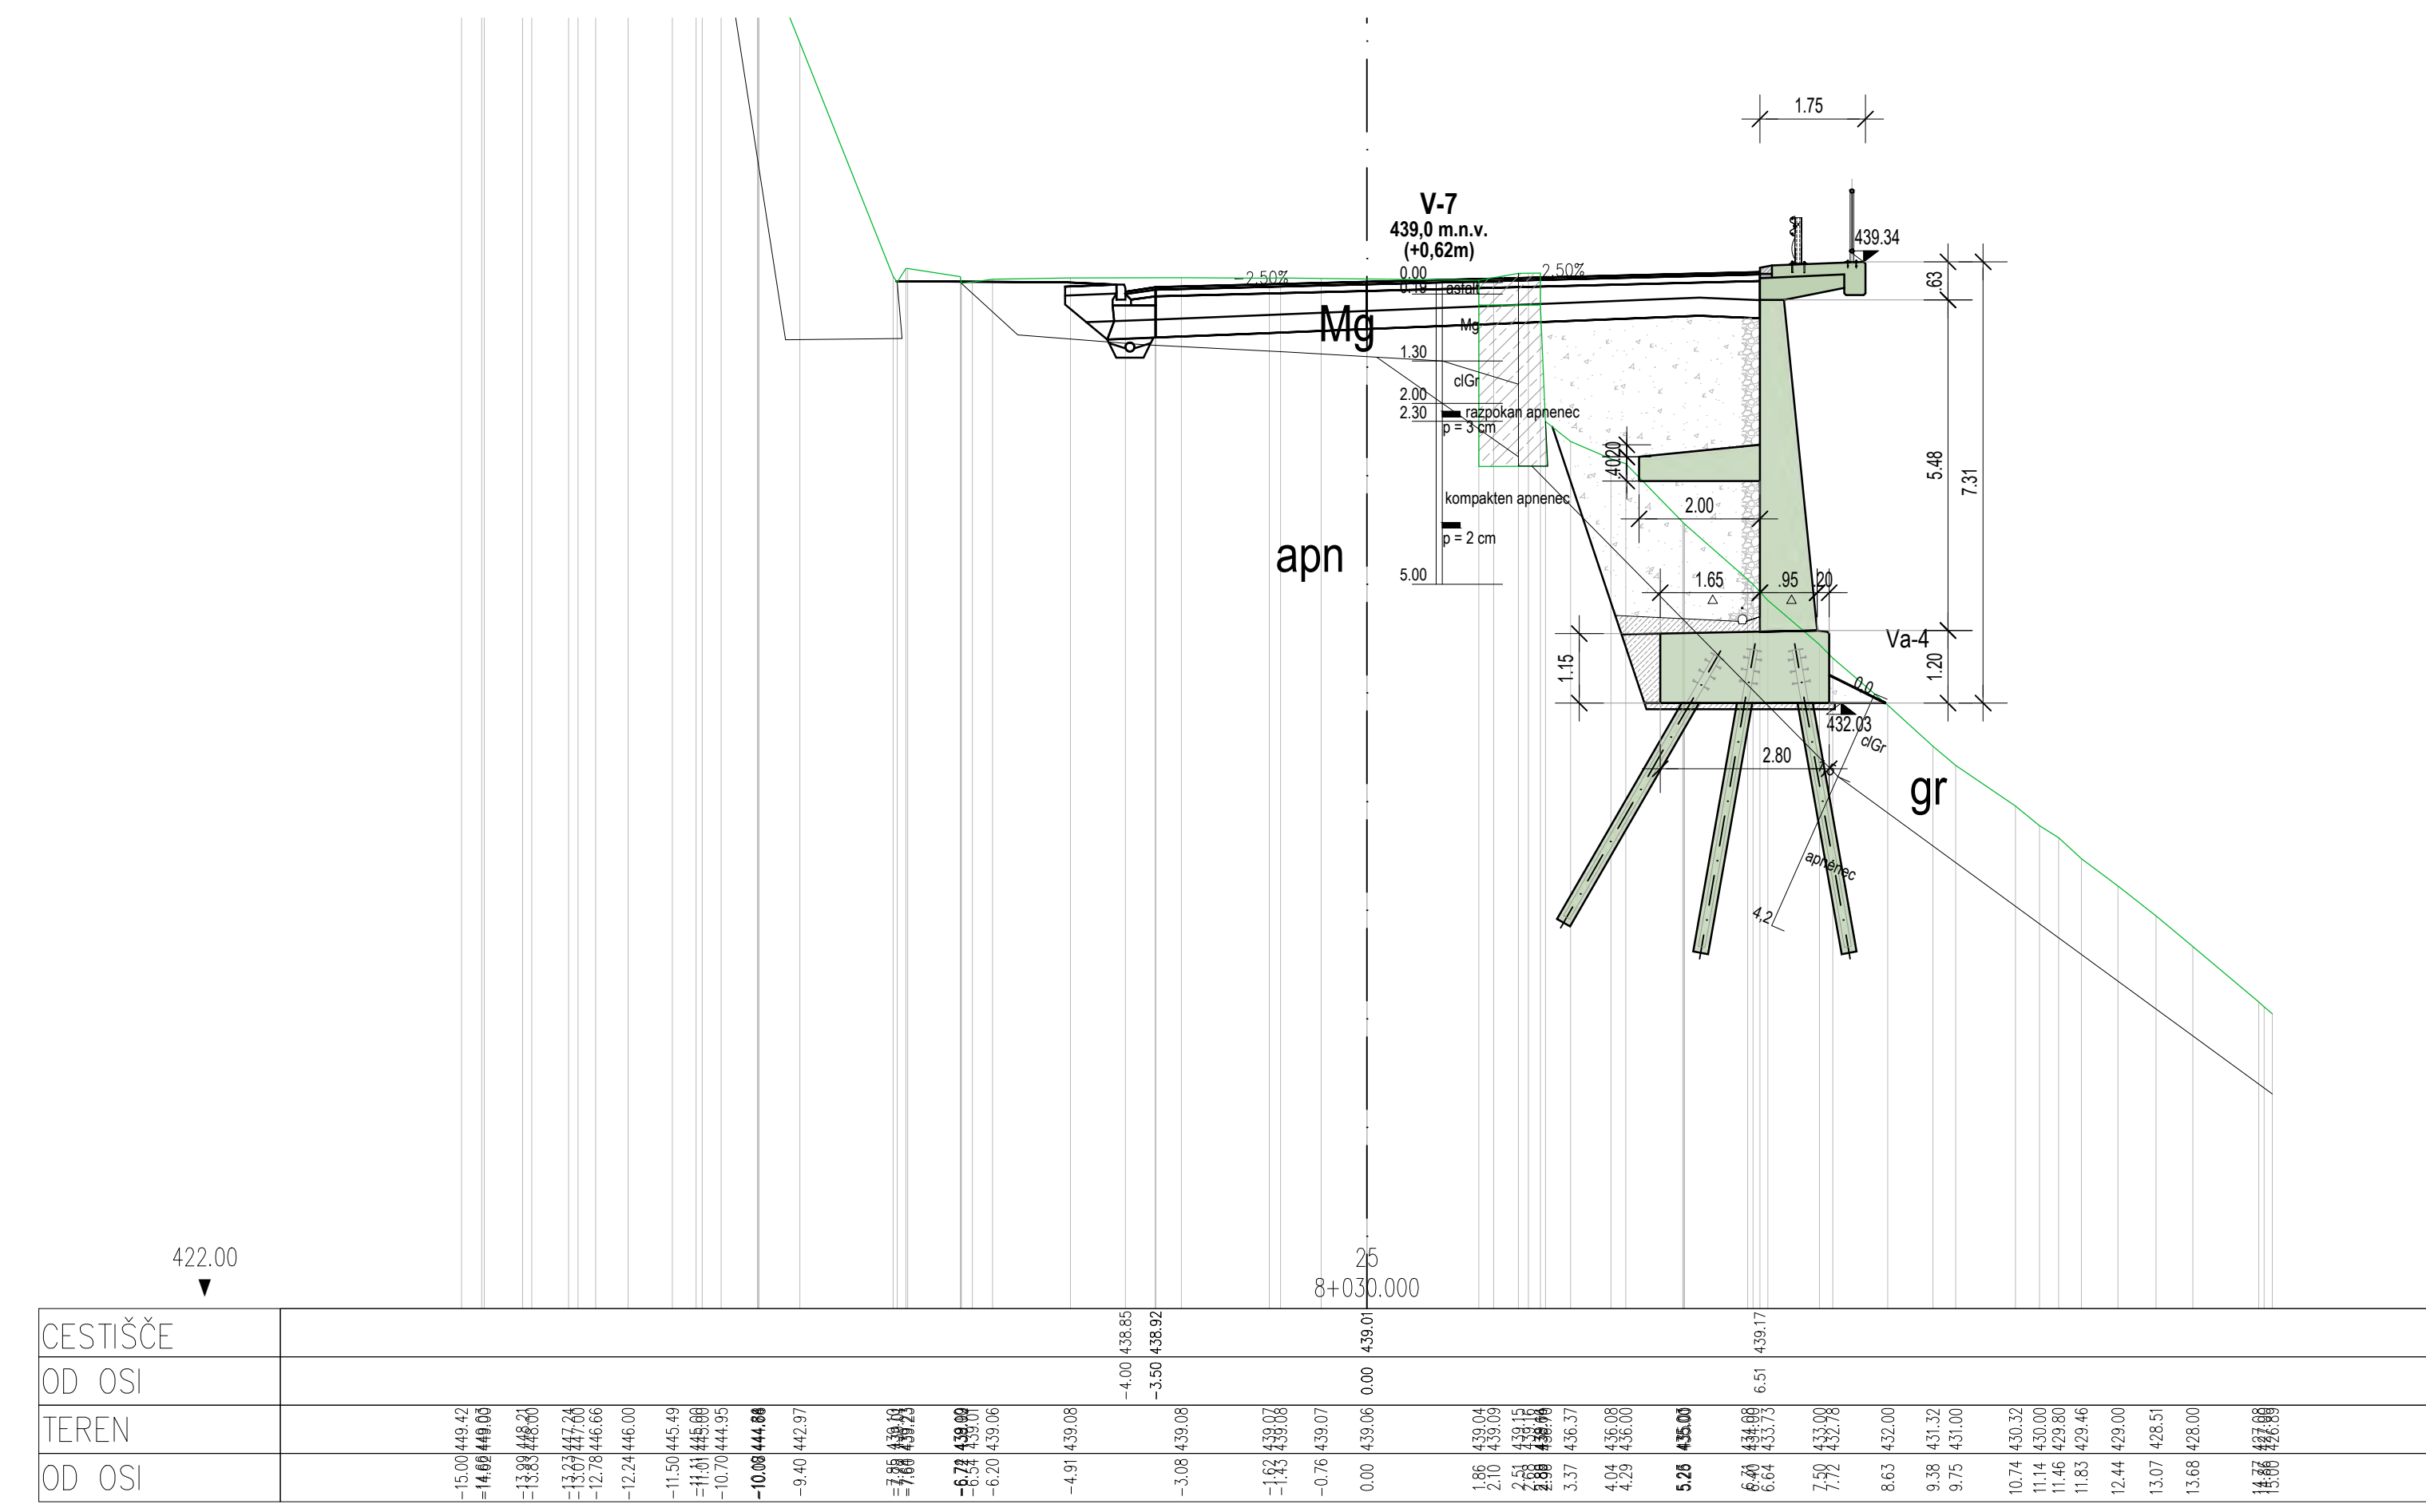
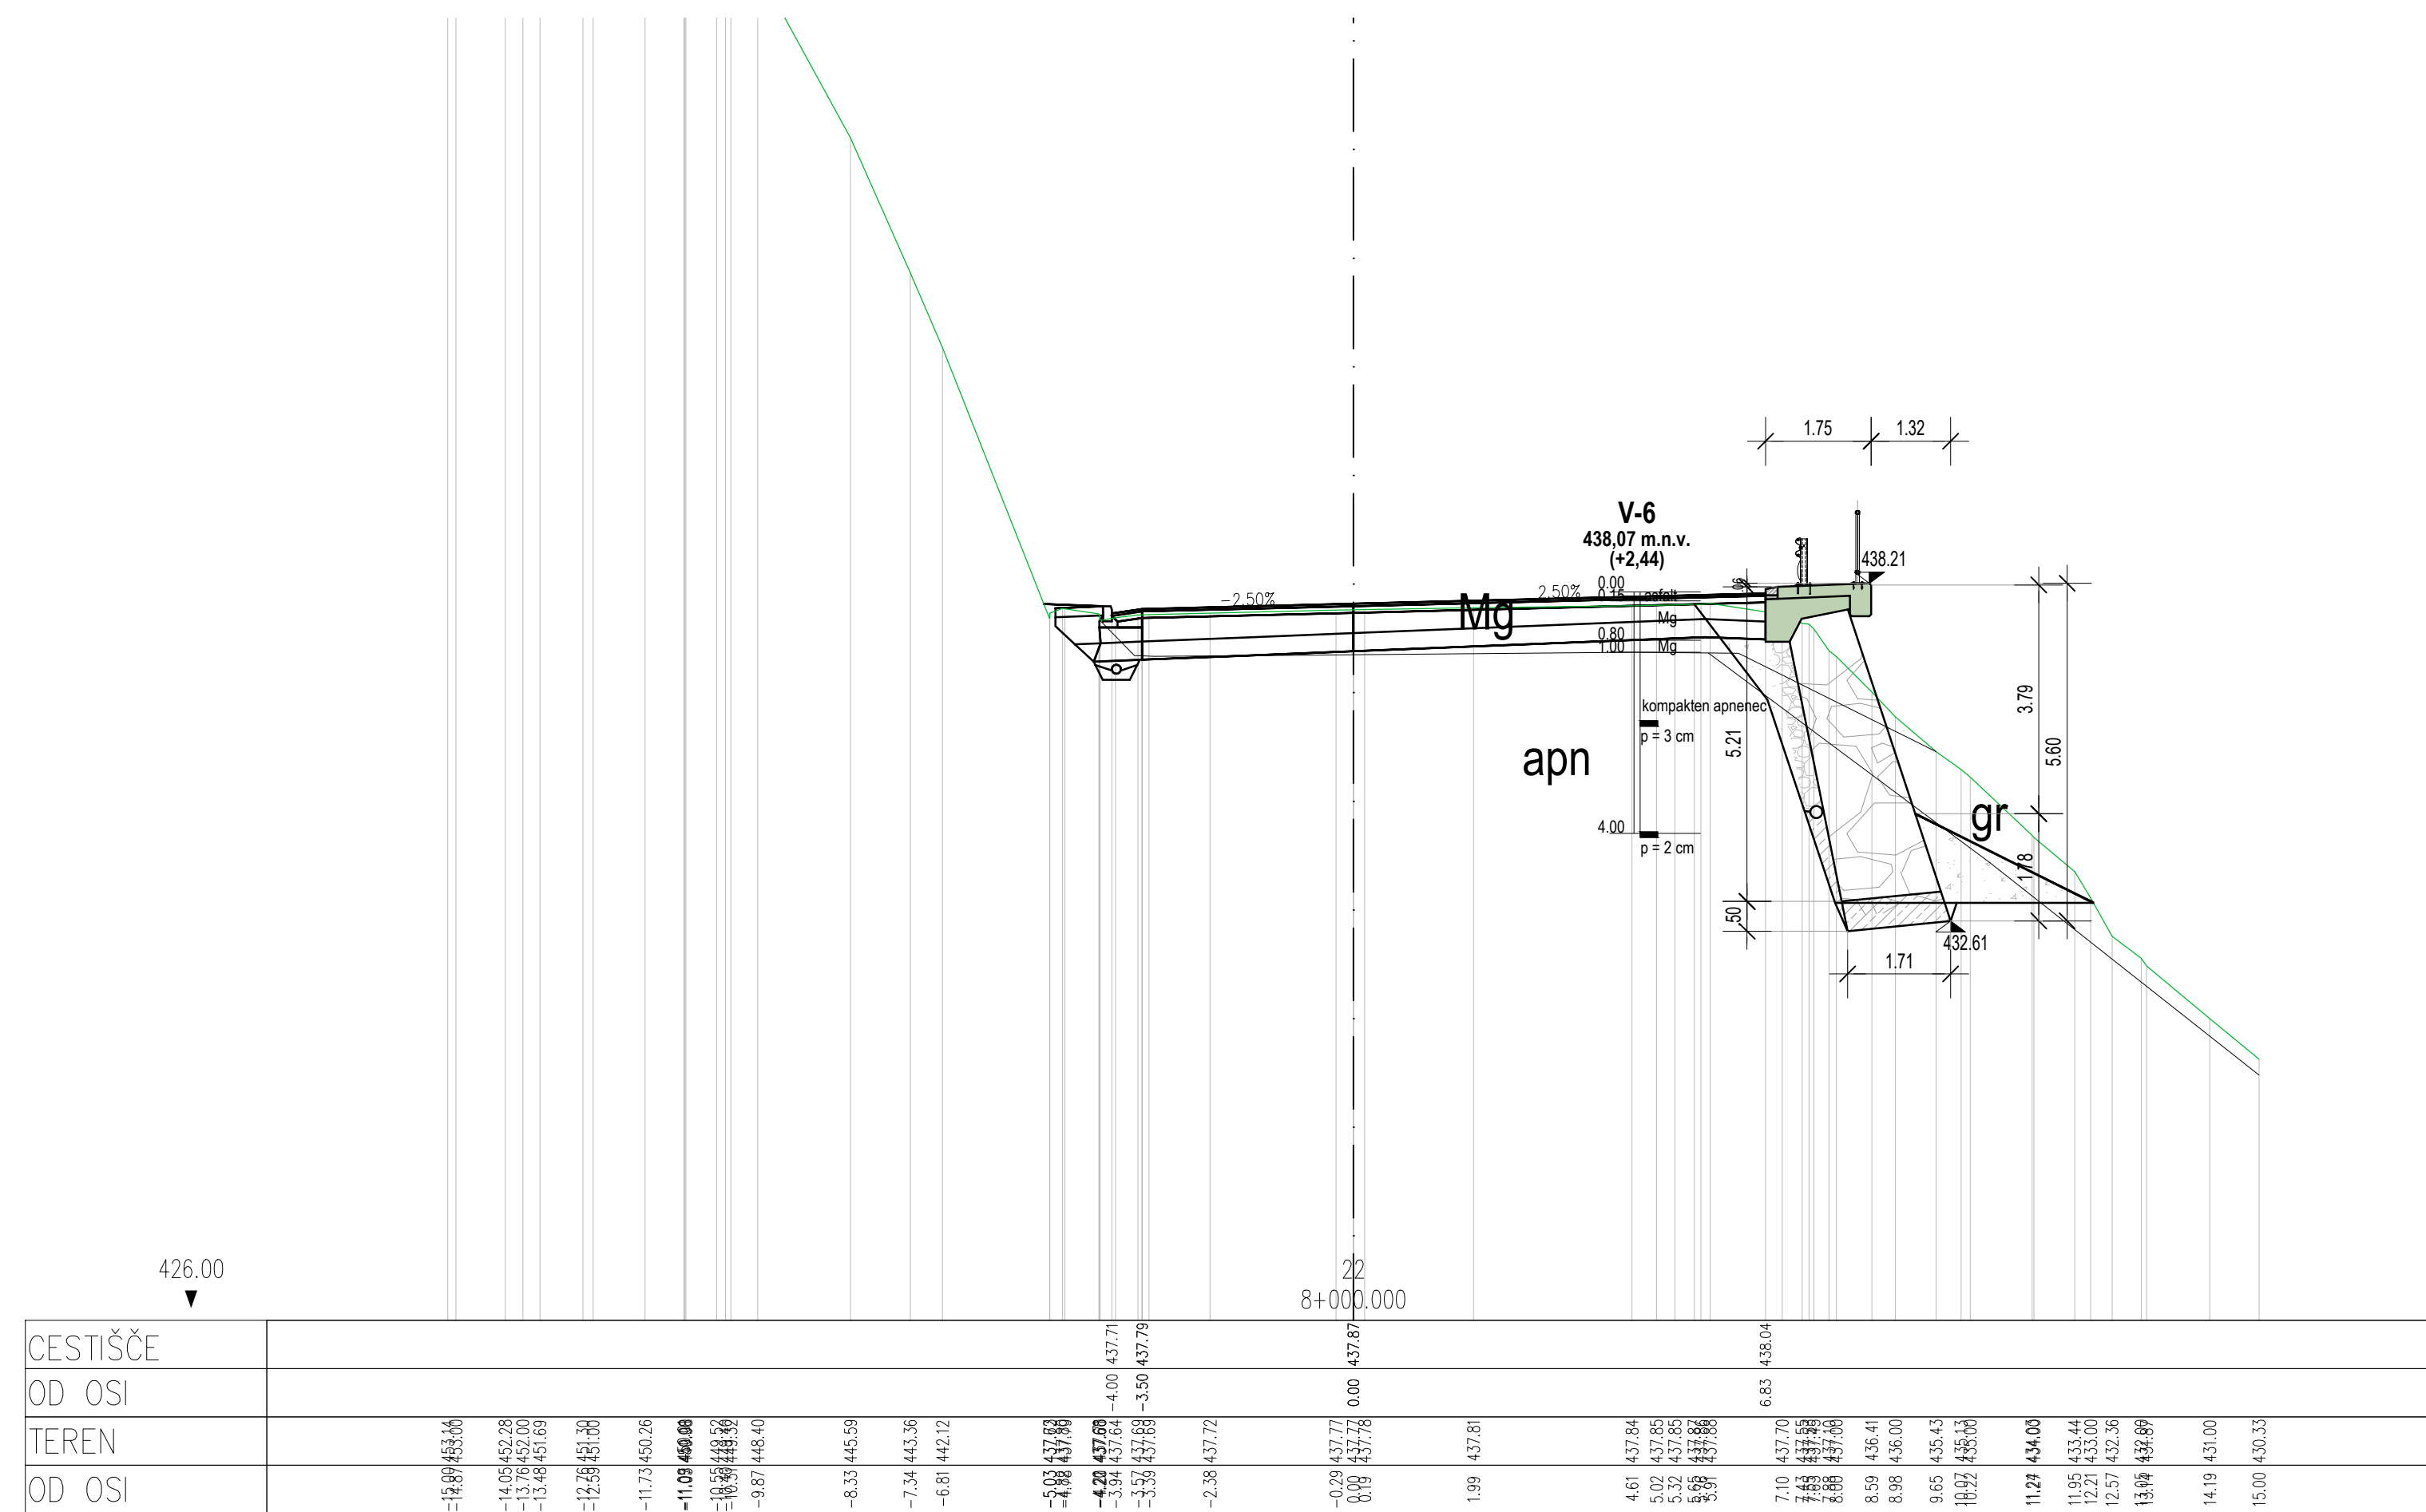
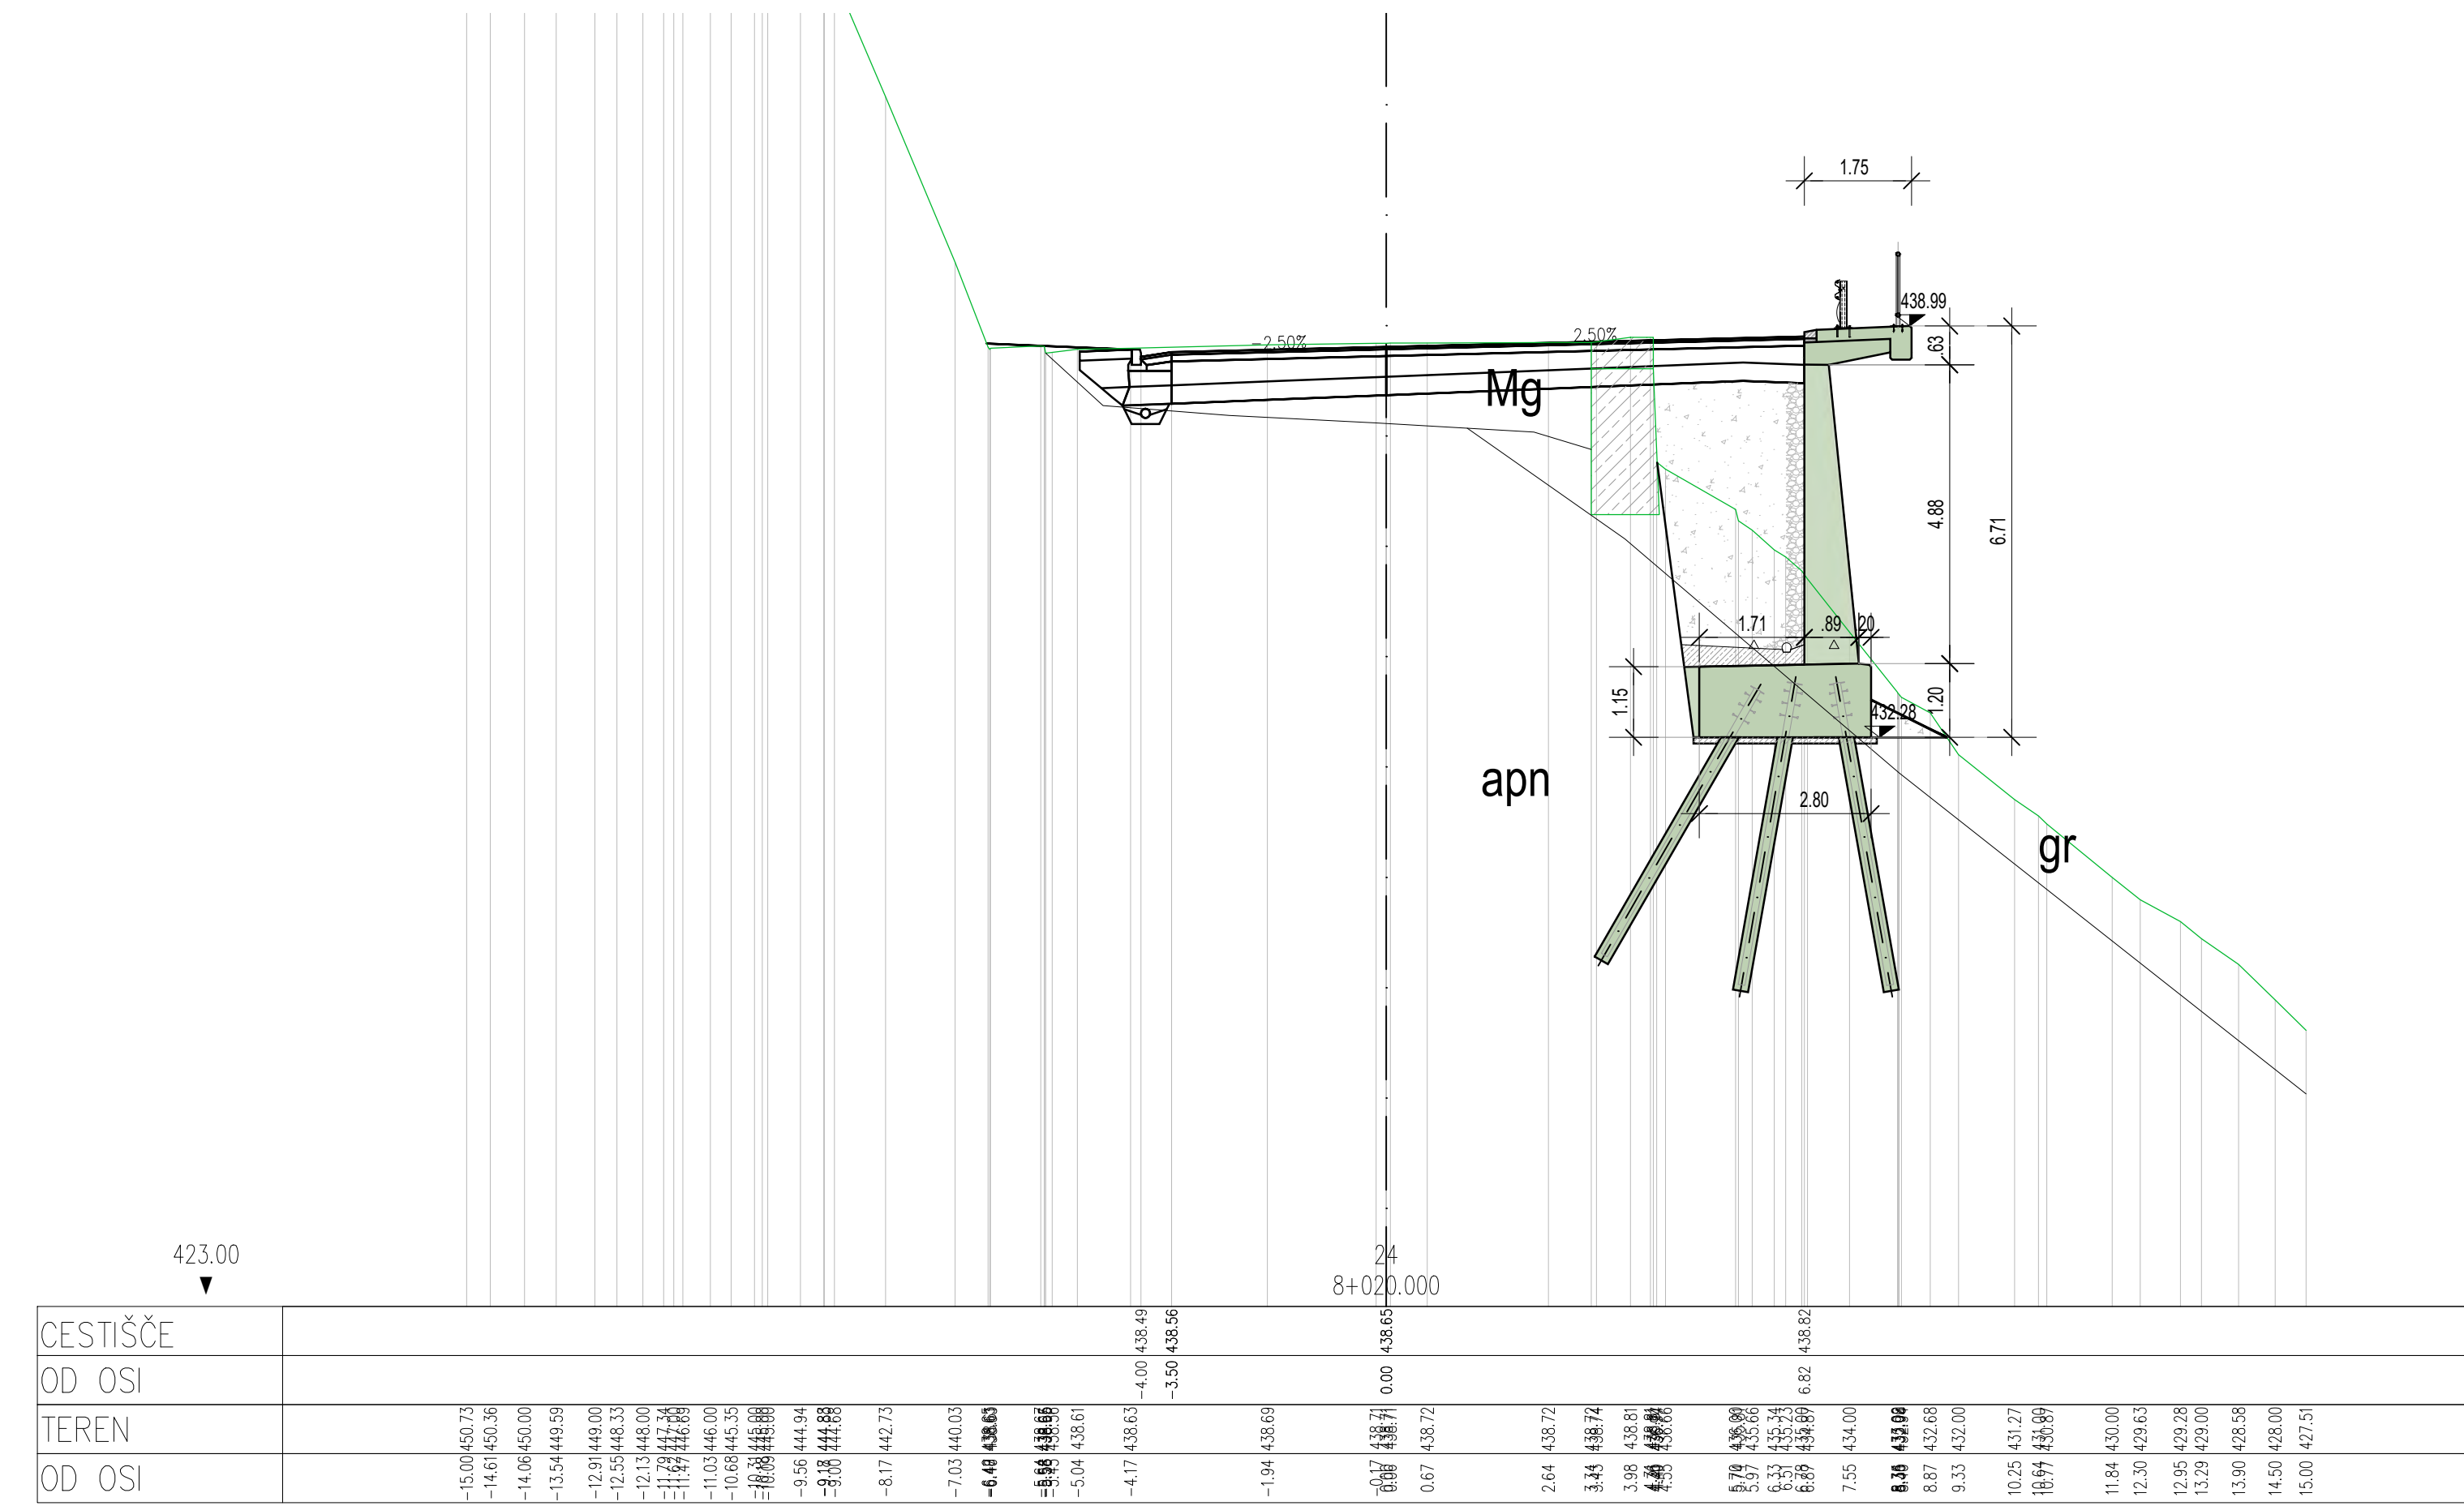
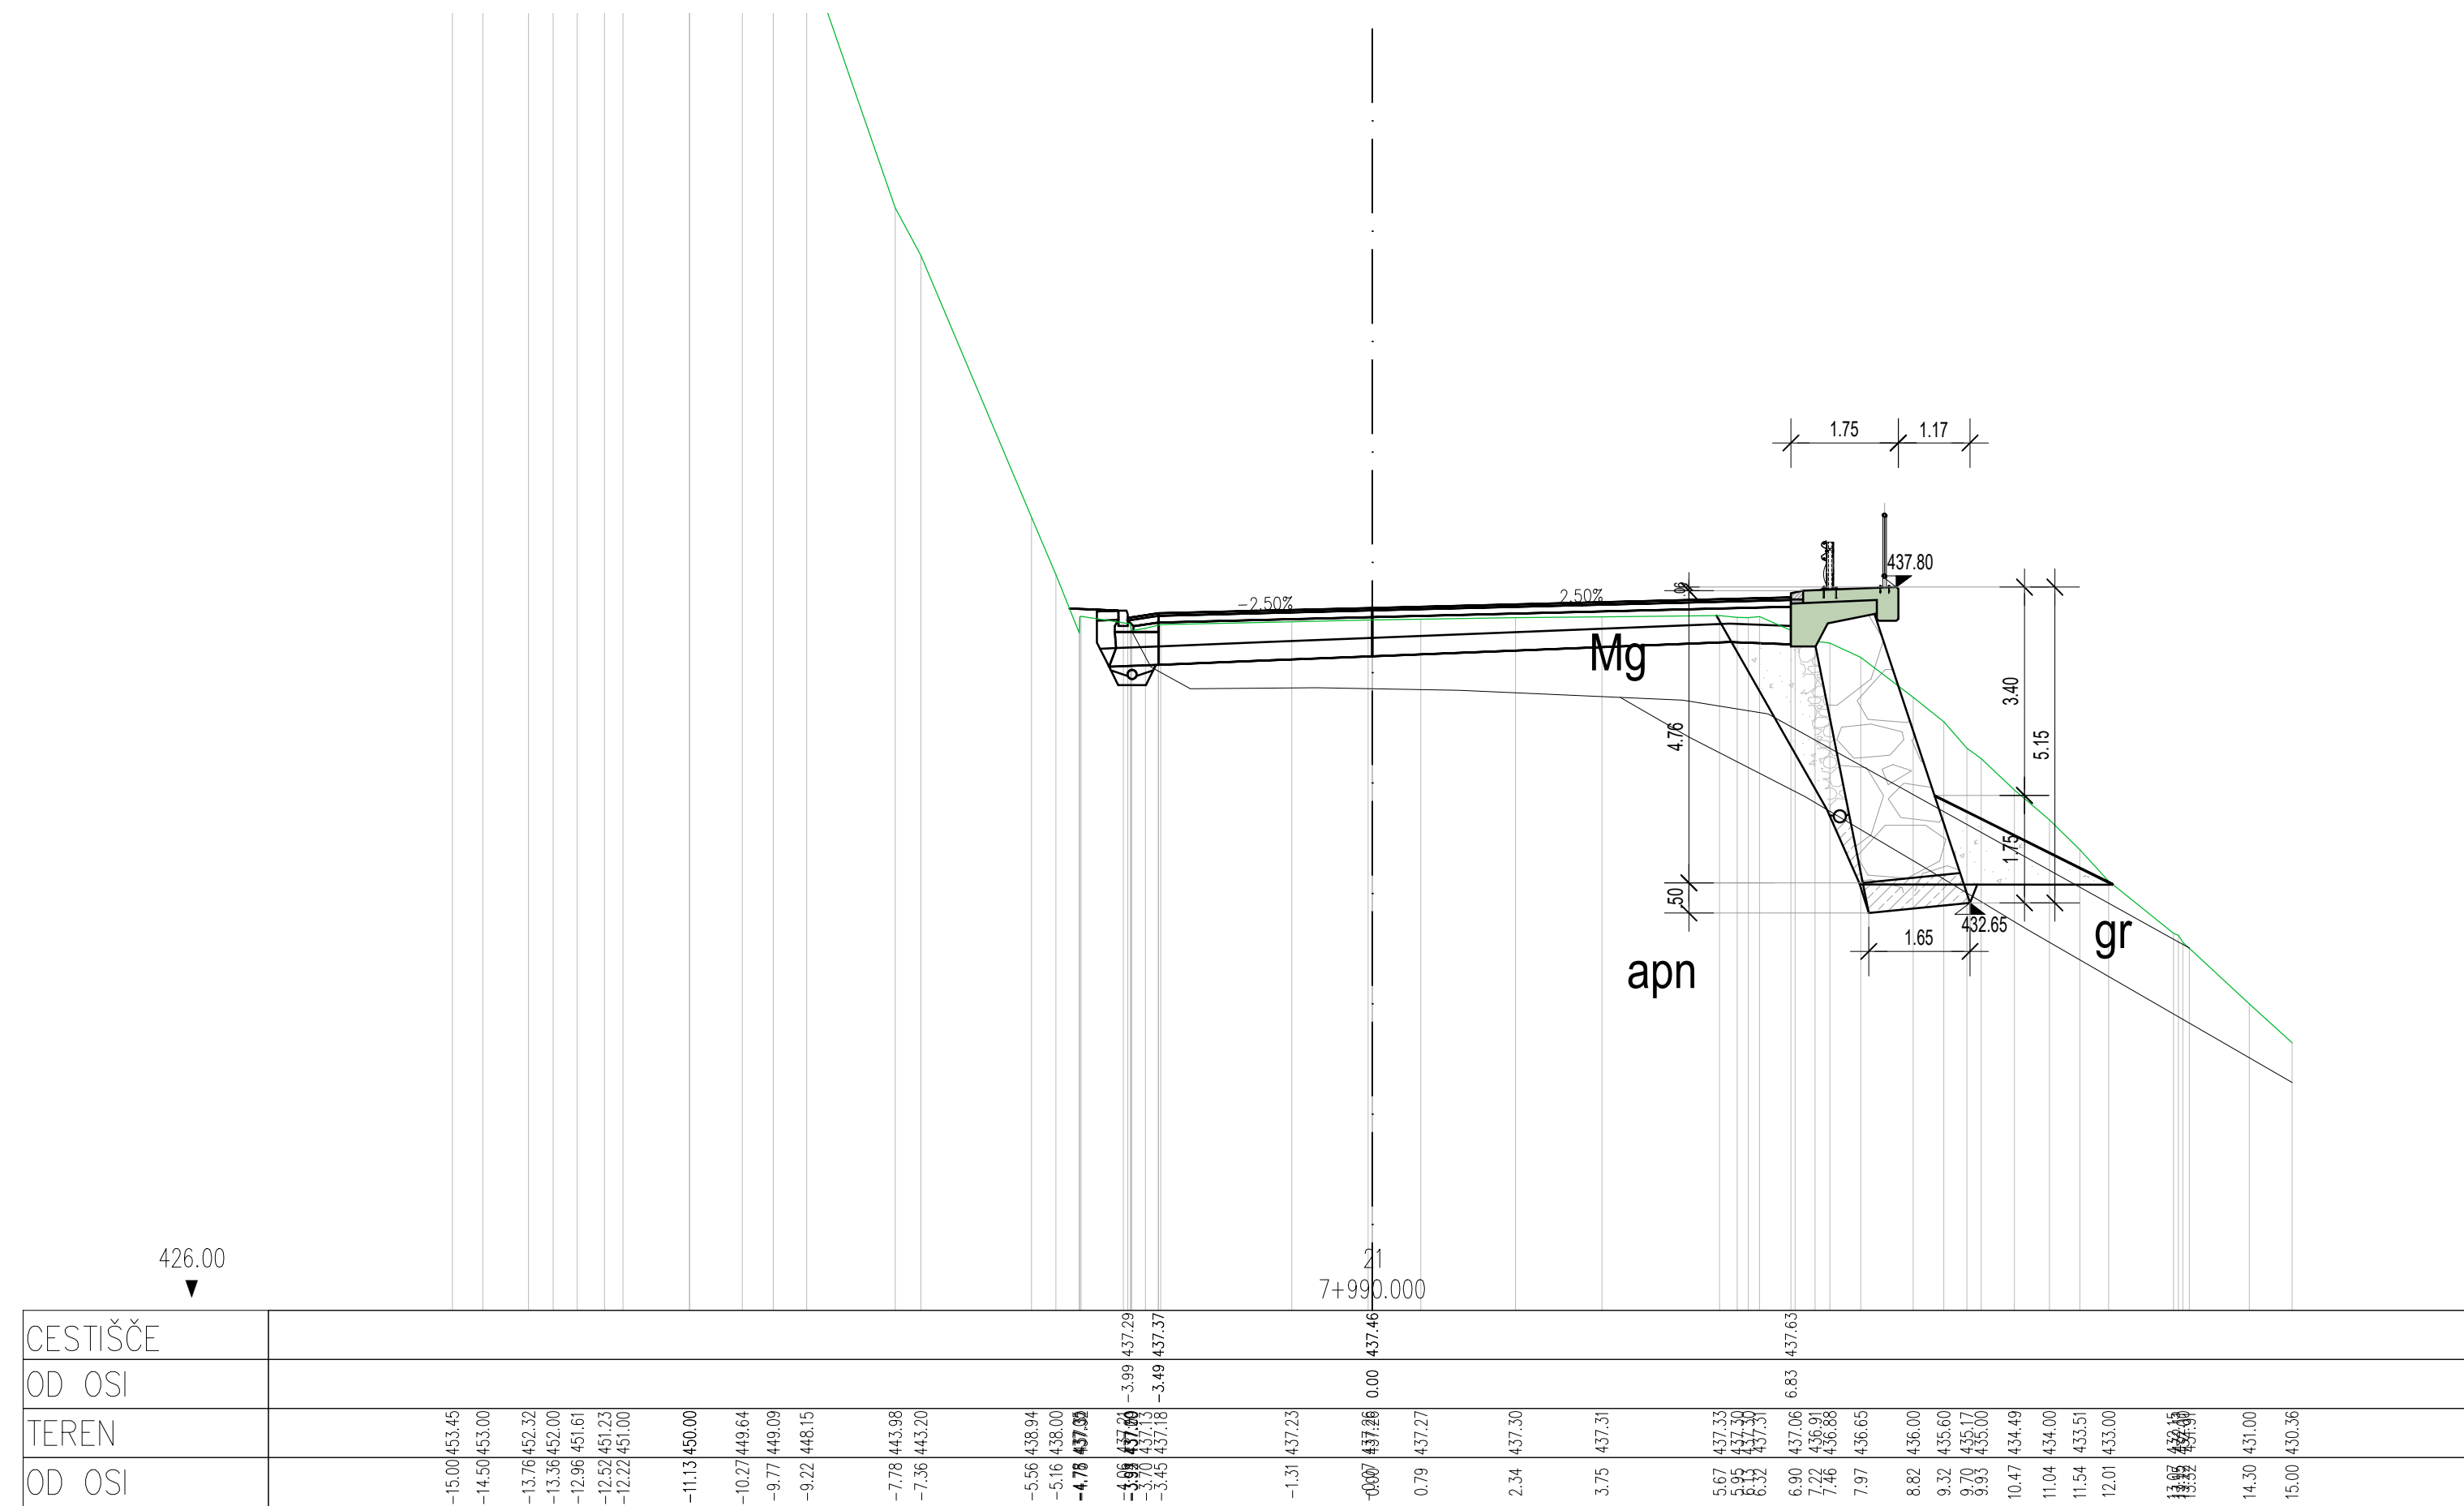
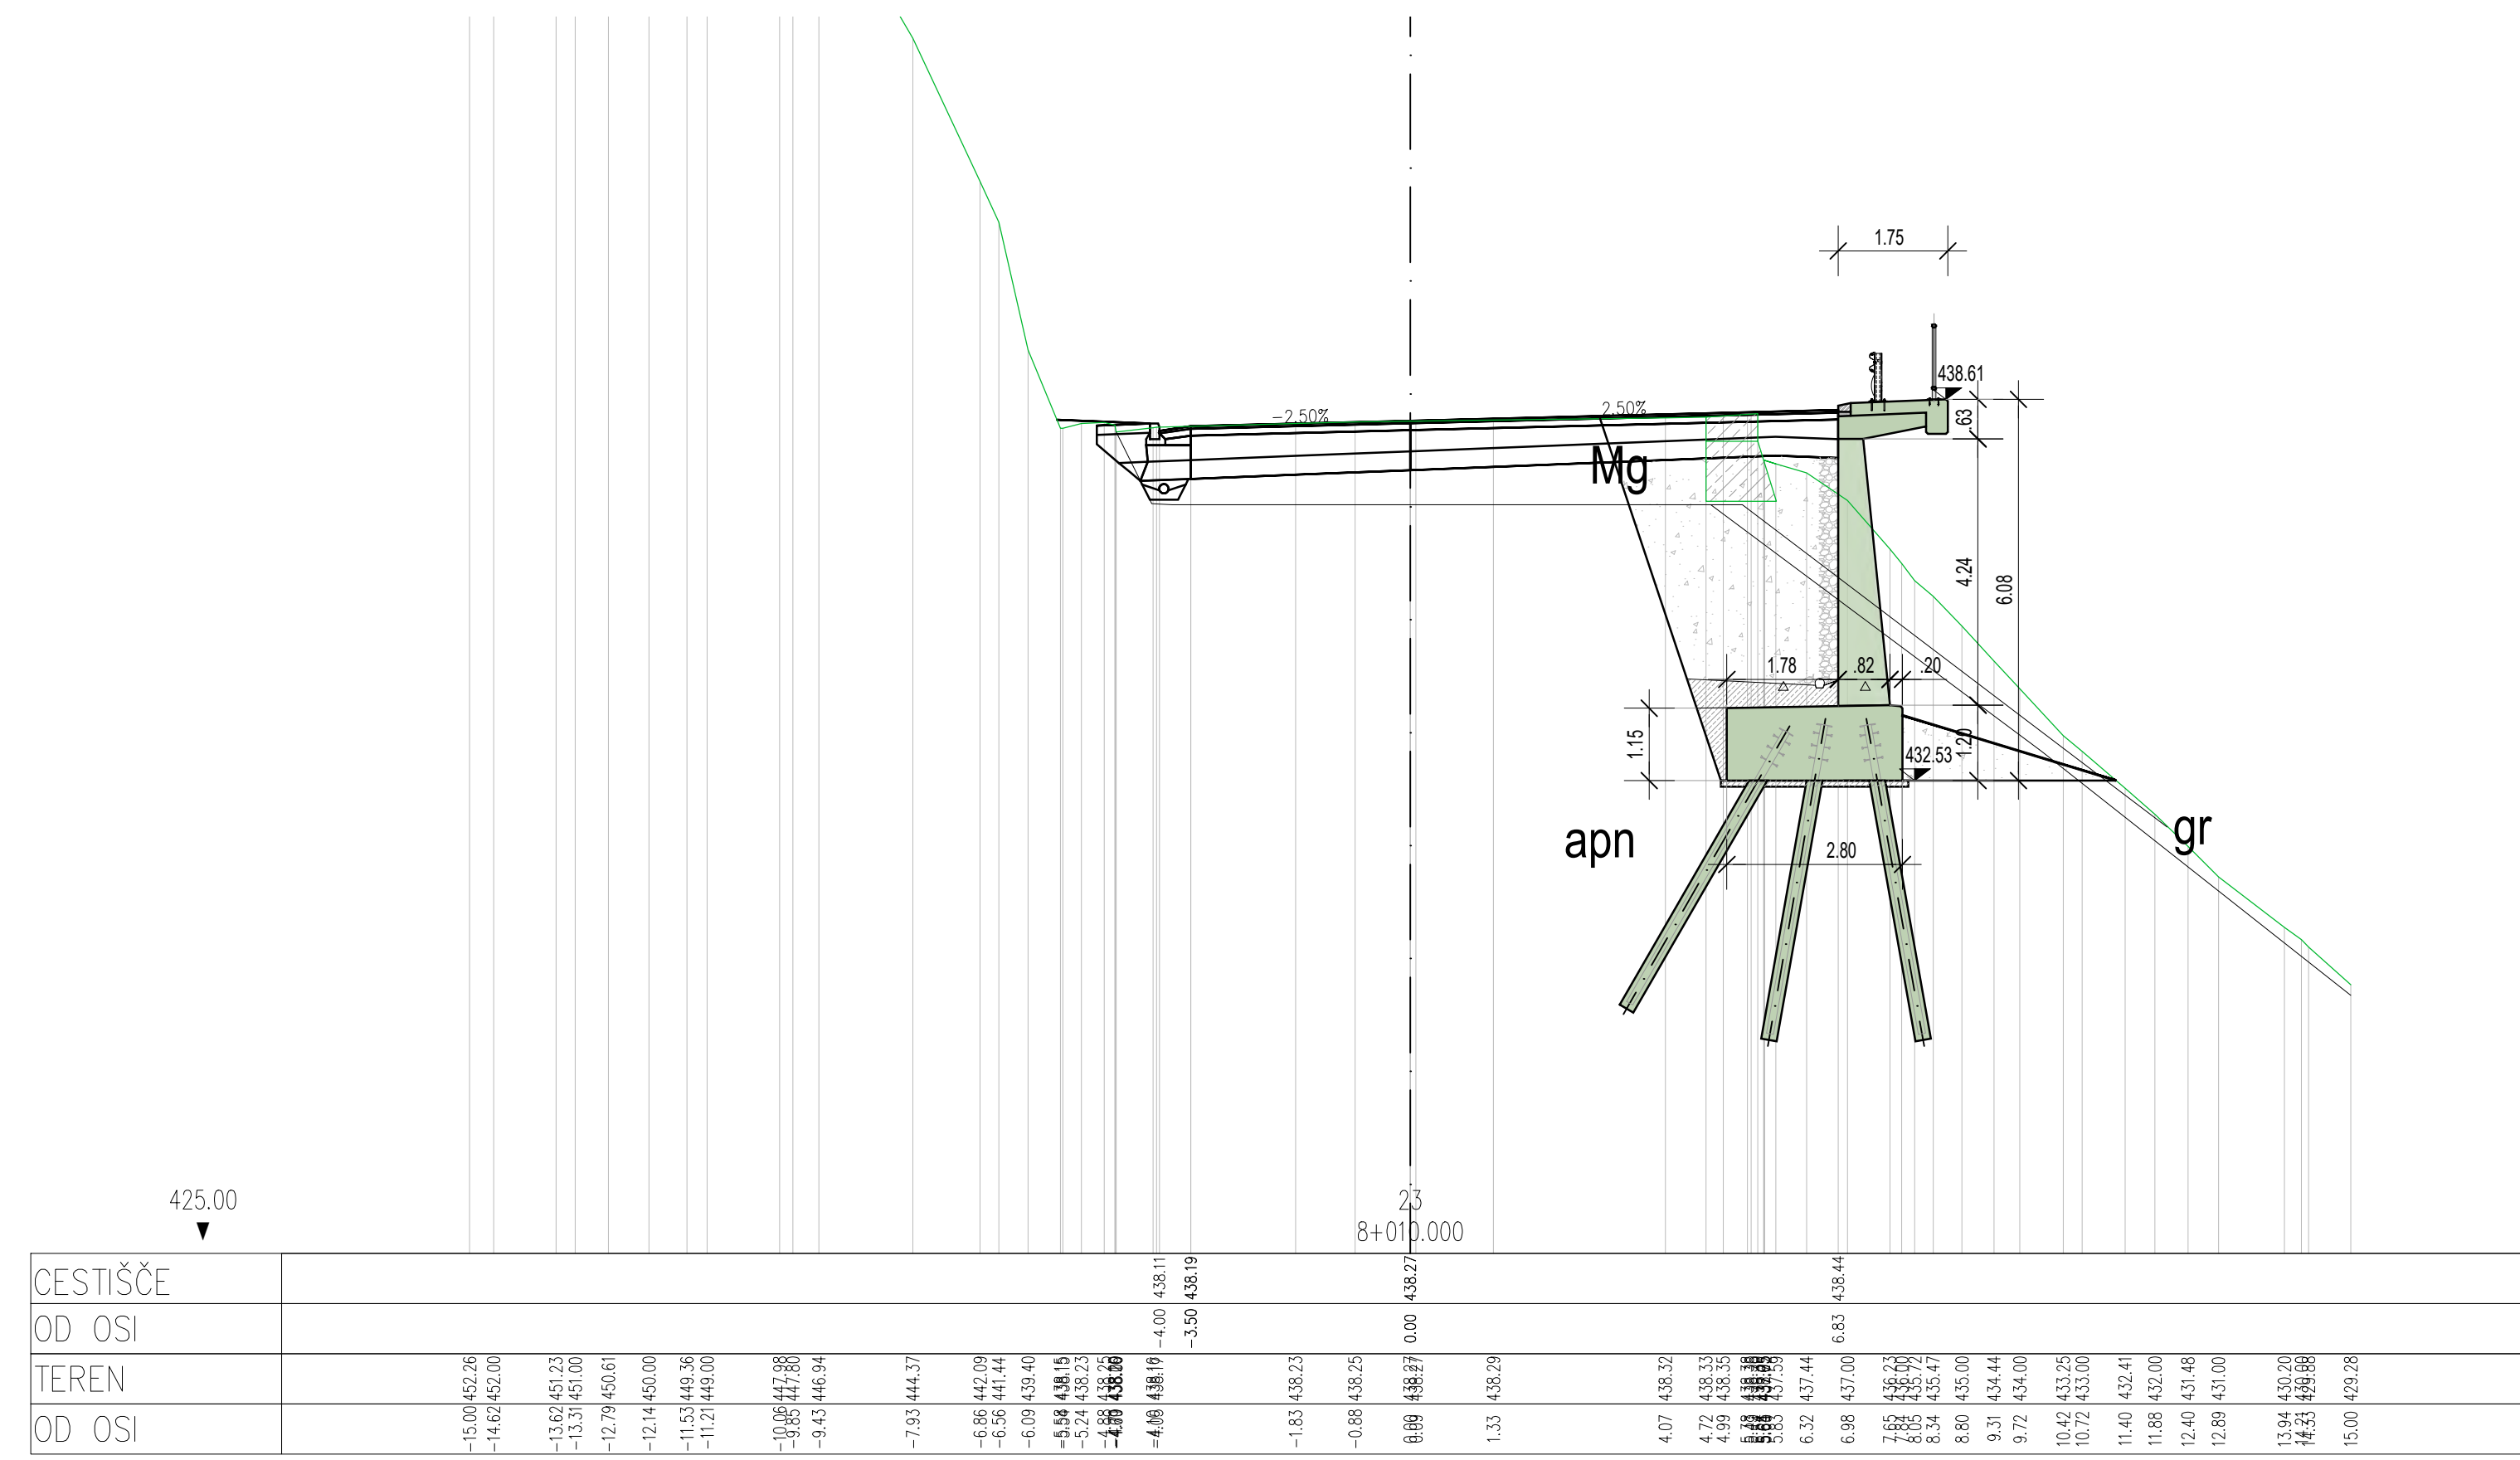
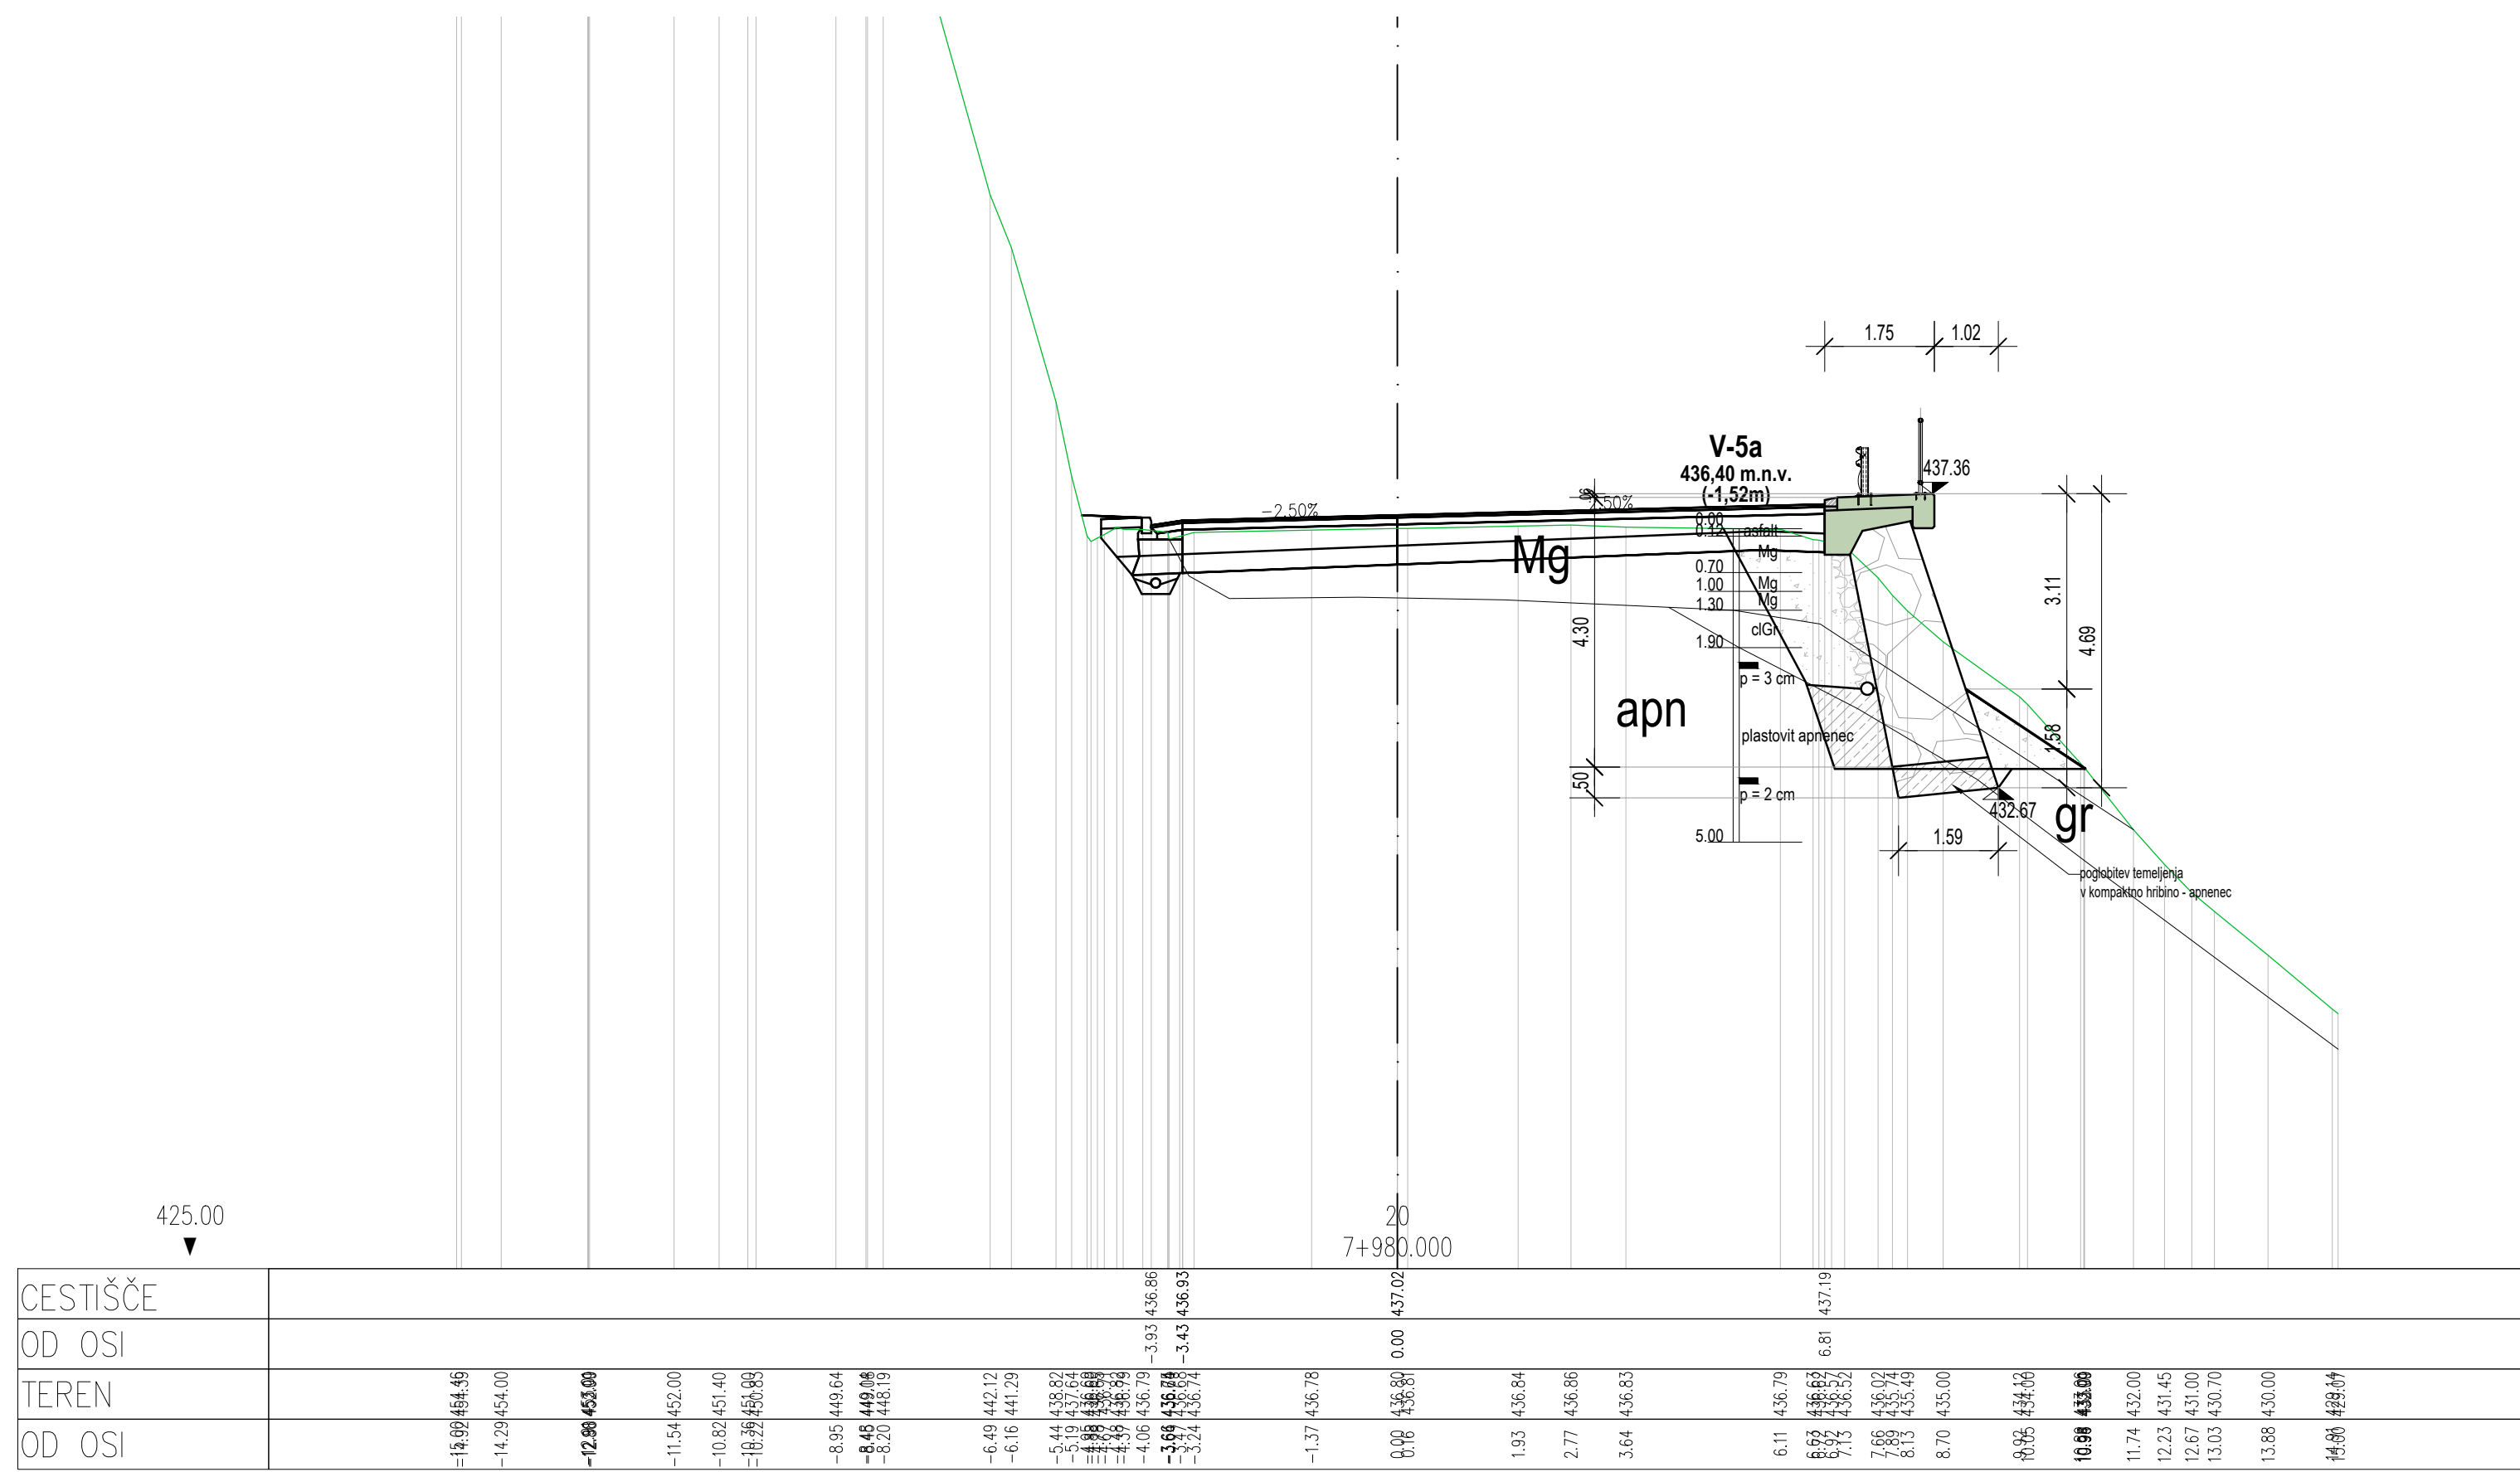








sprenke	opi sprenke	datum	paño







Vrednoti projekt:  MEGALIT inženjerski biro,  PROINFRA INŽENJERSKI BIRO		Naziv:  REPUBLIKA SLOVENIJA Ministrstvo za infrastrukturo Direktorja RS za infrastrukturo Hajdovčeva 2a, 1000 Ljubljana	
Projektant: naziv:		Nova gradnja: Sanacija jzdov, brežin in rekonstrukcija ceste G2-102/1034 Sp. Idrija - Godovci od km 7,800 do km 8,280	
Vrednoti projekt:	PI Matevž Kržaj, univ. dipl. inž. grad.	G 3456	izločitev / grafiki prikaz:
Vrednoti način:	PI Matevž Kržaj, univ. dipl. inž. grad.	G 3456	
Imenilo:	Gaja Karo, dipl. inž. grad. (JIN)		PREČNI PREREZI PO PROFILU CESTE G20-P25
	2. NAČRT S PODROČNA GRADNOSTVA 2.2 Načrt podgorinskih birovali		
Št. projekta:	2209 Datum: september 2023	Št. načina:	2209-P25 Št. kase: 12
Št. delovka	Arhivska št.: Faz / etap: Št. risb:	Projektar za črtno kado:	
1034	0099.00 004.2162	G.232.4	


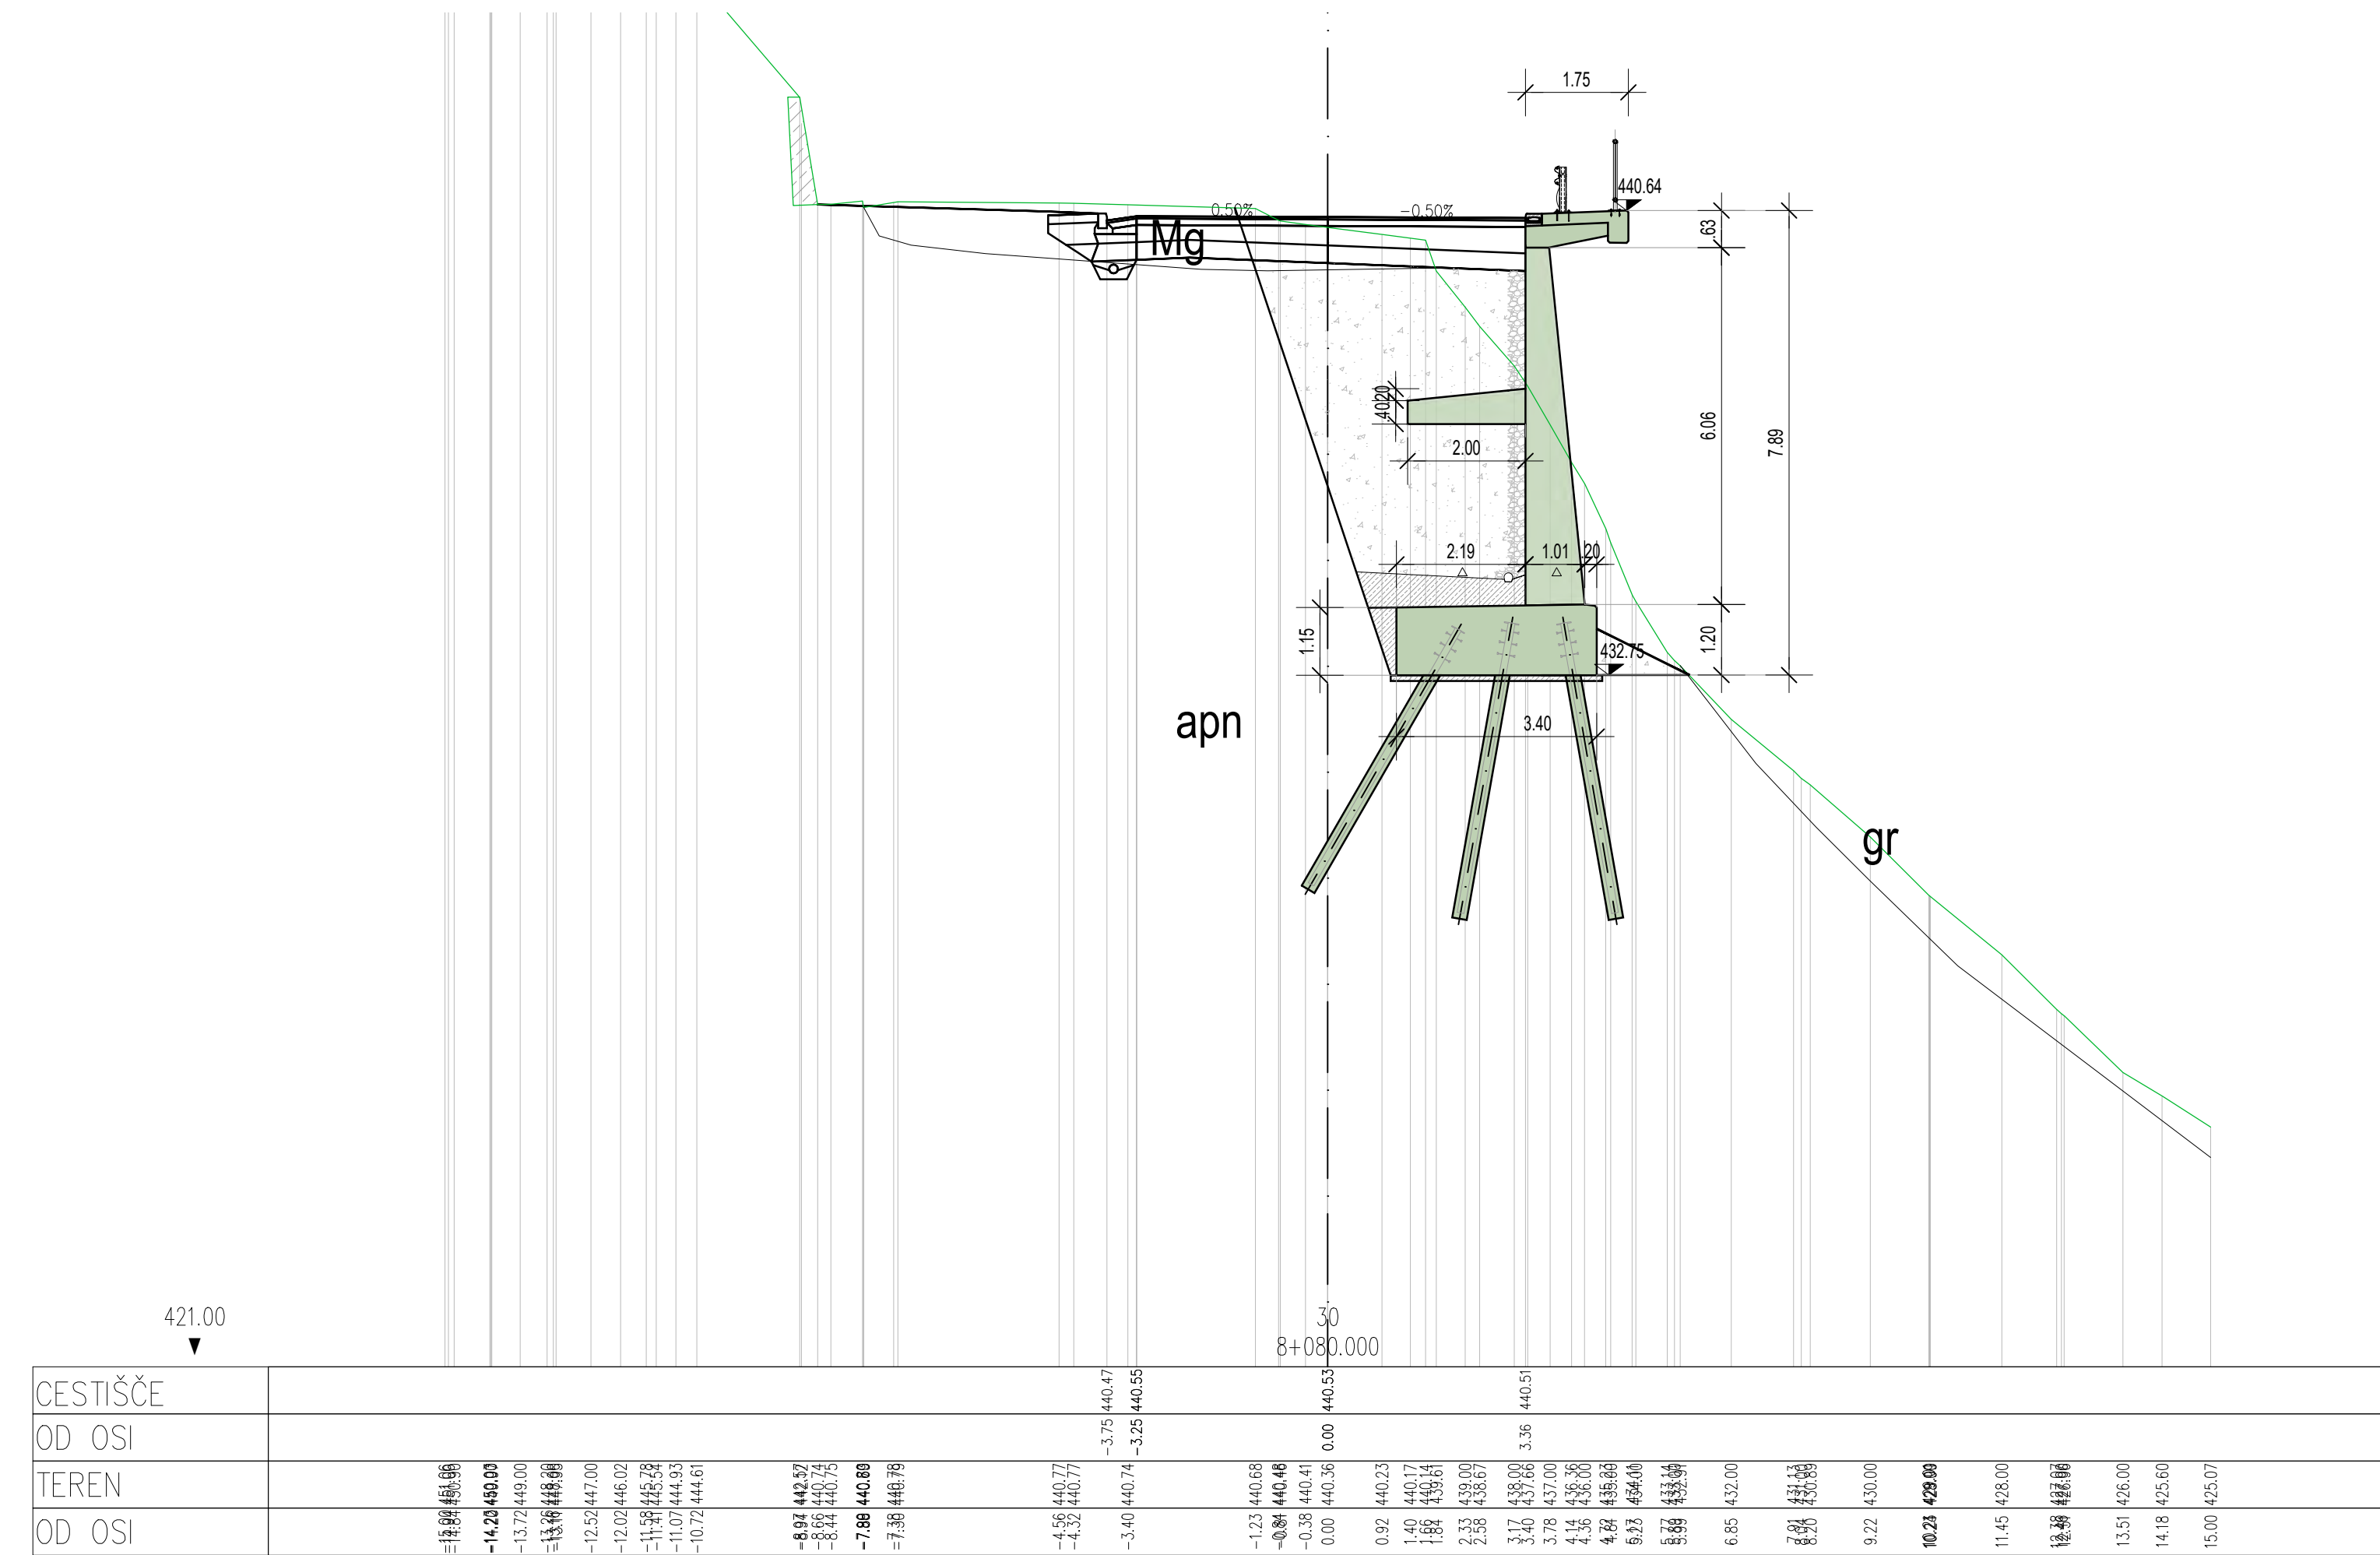
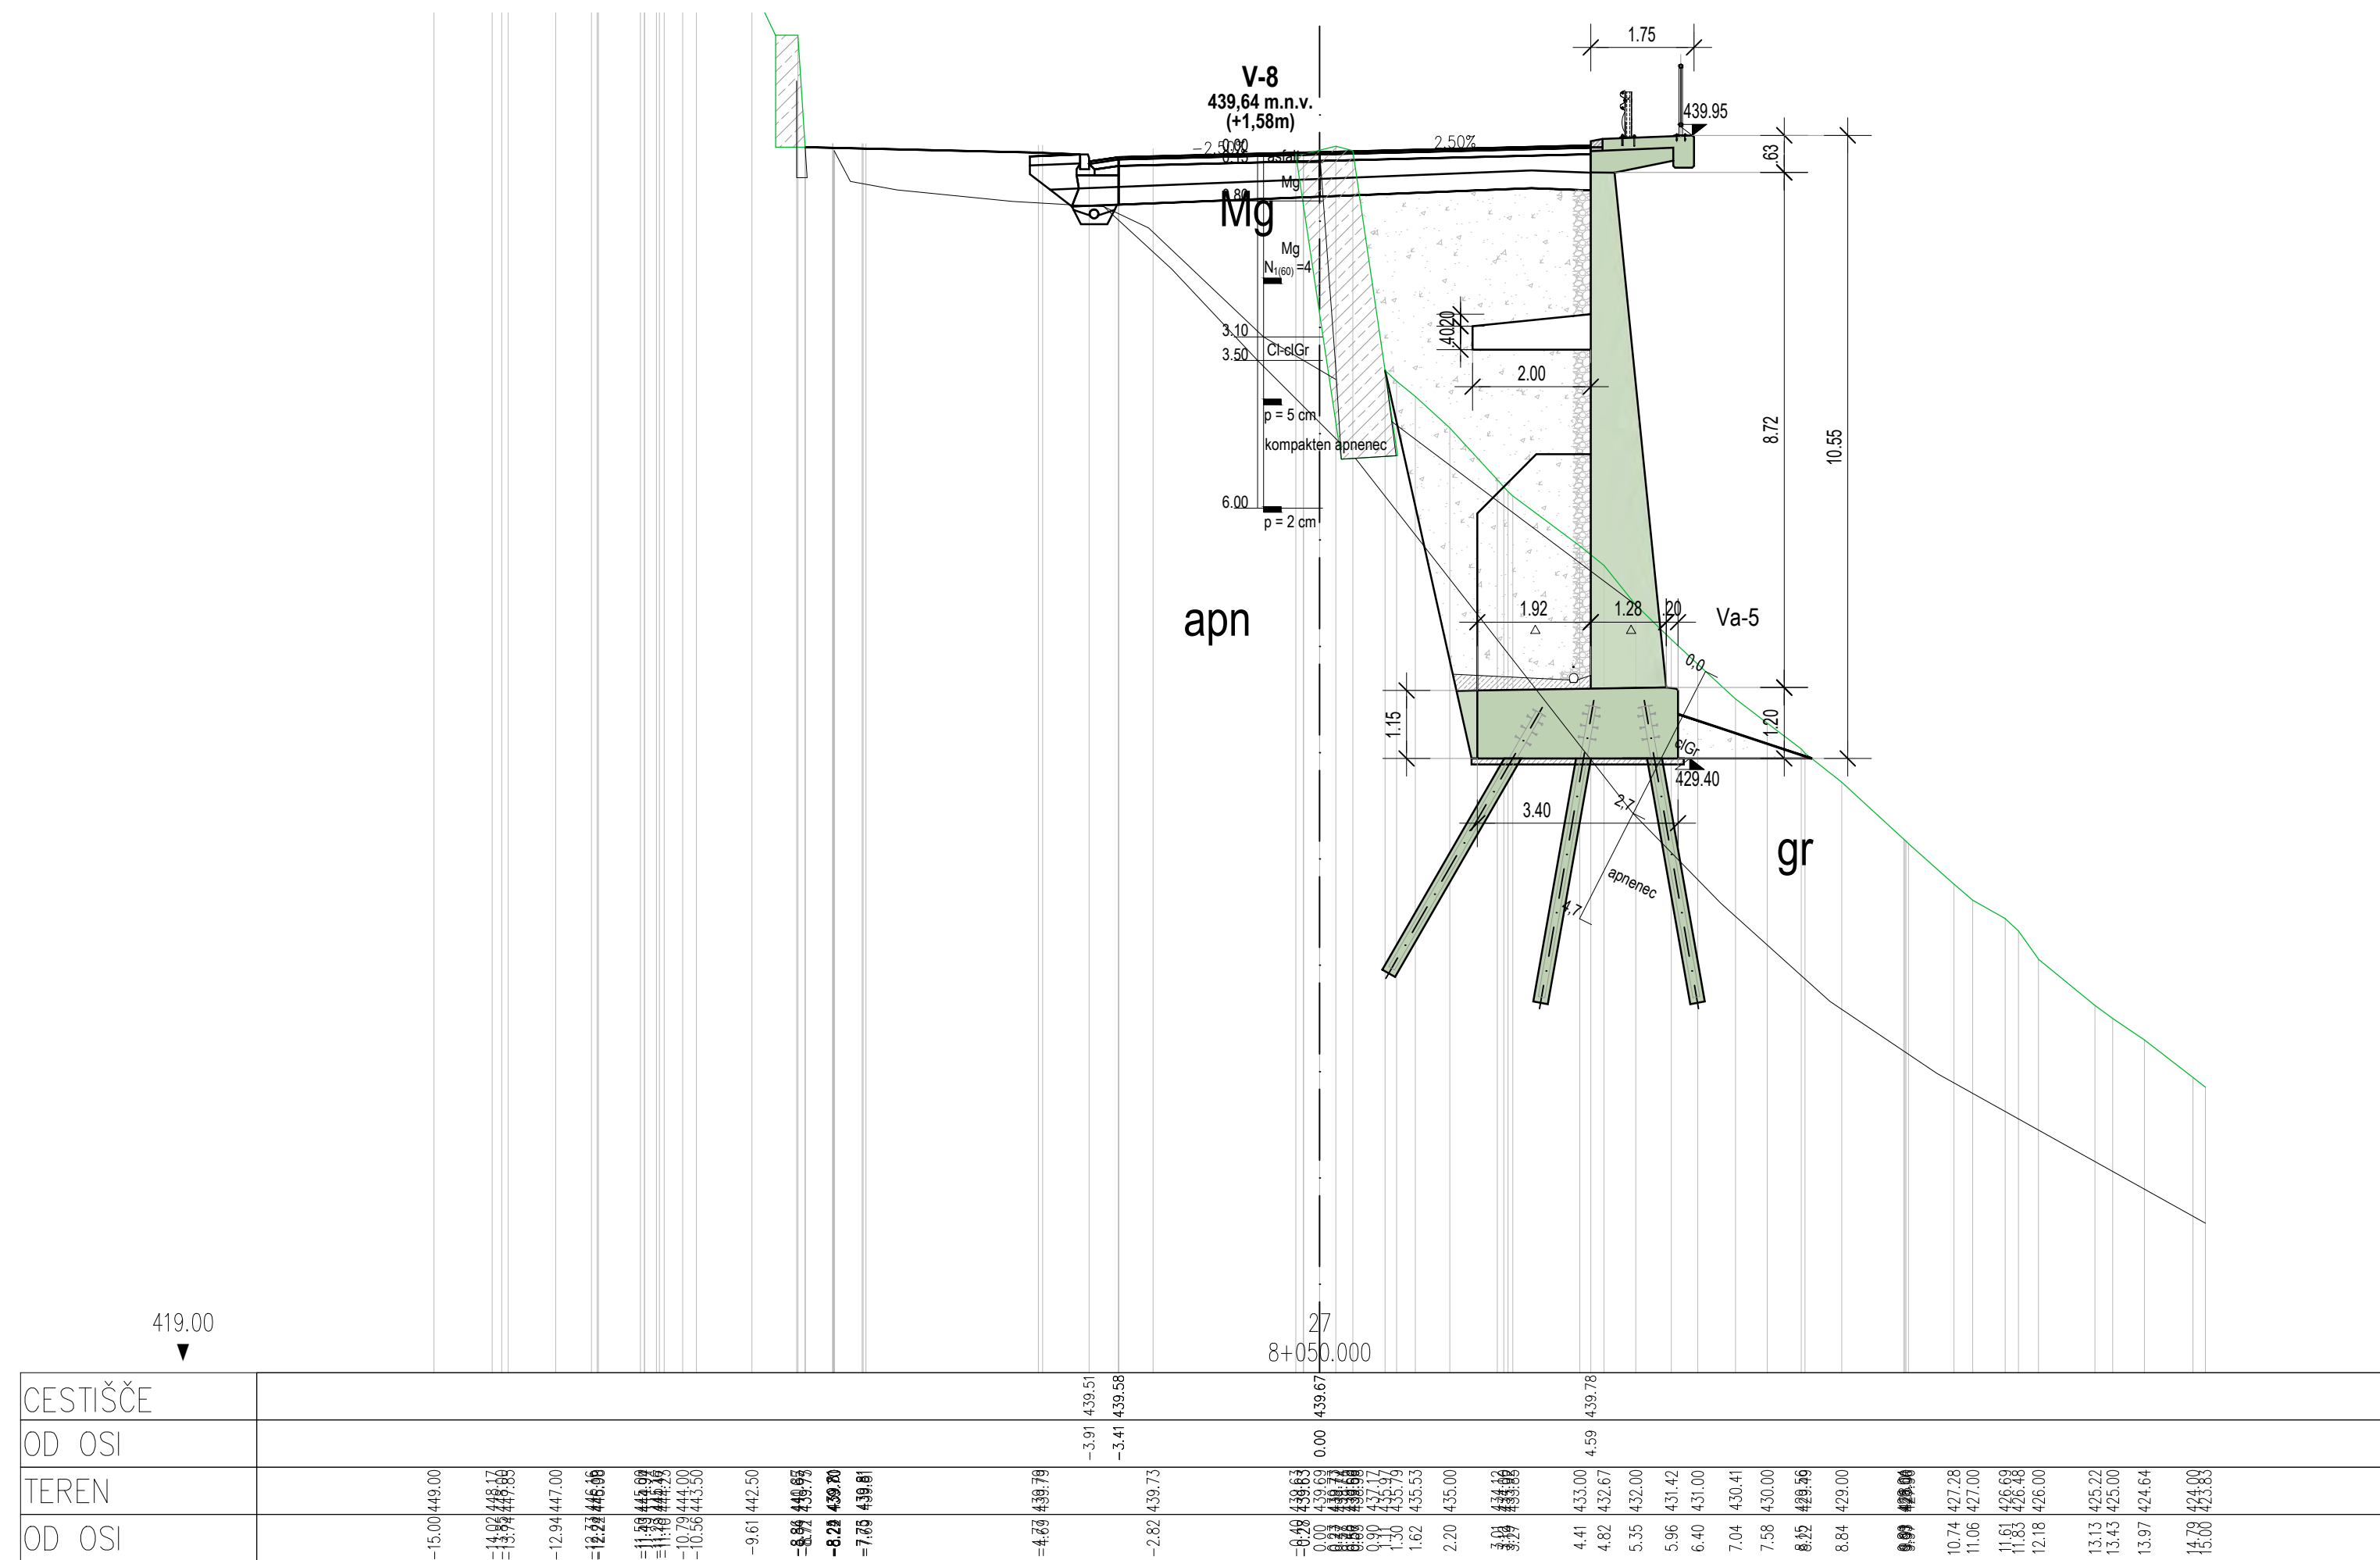


Vrsta projekta:  MEGALIT inženirsko biro.		Naziv:  REPUBLIKA SLOVENIJA Ministrstvo za infrastrukturo Direkcija RS za infrastrukturo Hajdovčeva 2a, 1000 Ljubljana	
JV  PROINFRA INŽENIRSKO BIRO		Način gradnje: Sanacija izvoz, brežin in rekonstrukcija ceste G2-102/1034 SP, Idrija - Vrhovci od km 7,800 do km 8,260	
Projektant: Ime: Voda projekta: PI Matevž Karč, univ. dipl. inž. grad.		Lokacija / grafika projekta:	
Voda reobra: PI Matevž Karč, univ. dipl. inž. grad.		G 3456	
Vredn.: Gaja Karč, dipl. inž. grad. (JUN)		G 3456	
2) NACRTI S PODROČJA GRADNENOSTI 2/1) Nacrti podpornih konstrukcij PK		PREČNI PRESECI PO PROFILIH CESTE P26-P31	
Jb projekta: 2209		Fazna razpisna:	
Datum: september 2023		PZI: Mesto: 1:100	
Jb objekta: Arhitekta Jb:		Št. računa: 2209-PK Št. lista: 13	
1034		0099.00	
004.2162		G.232.5	

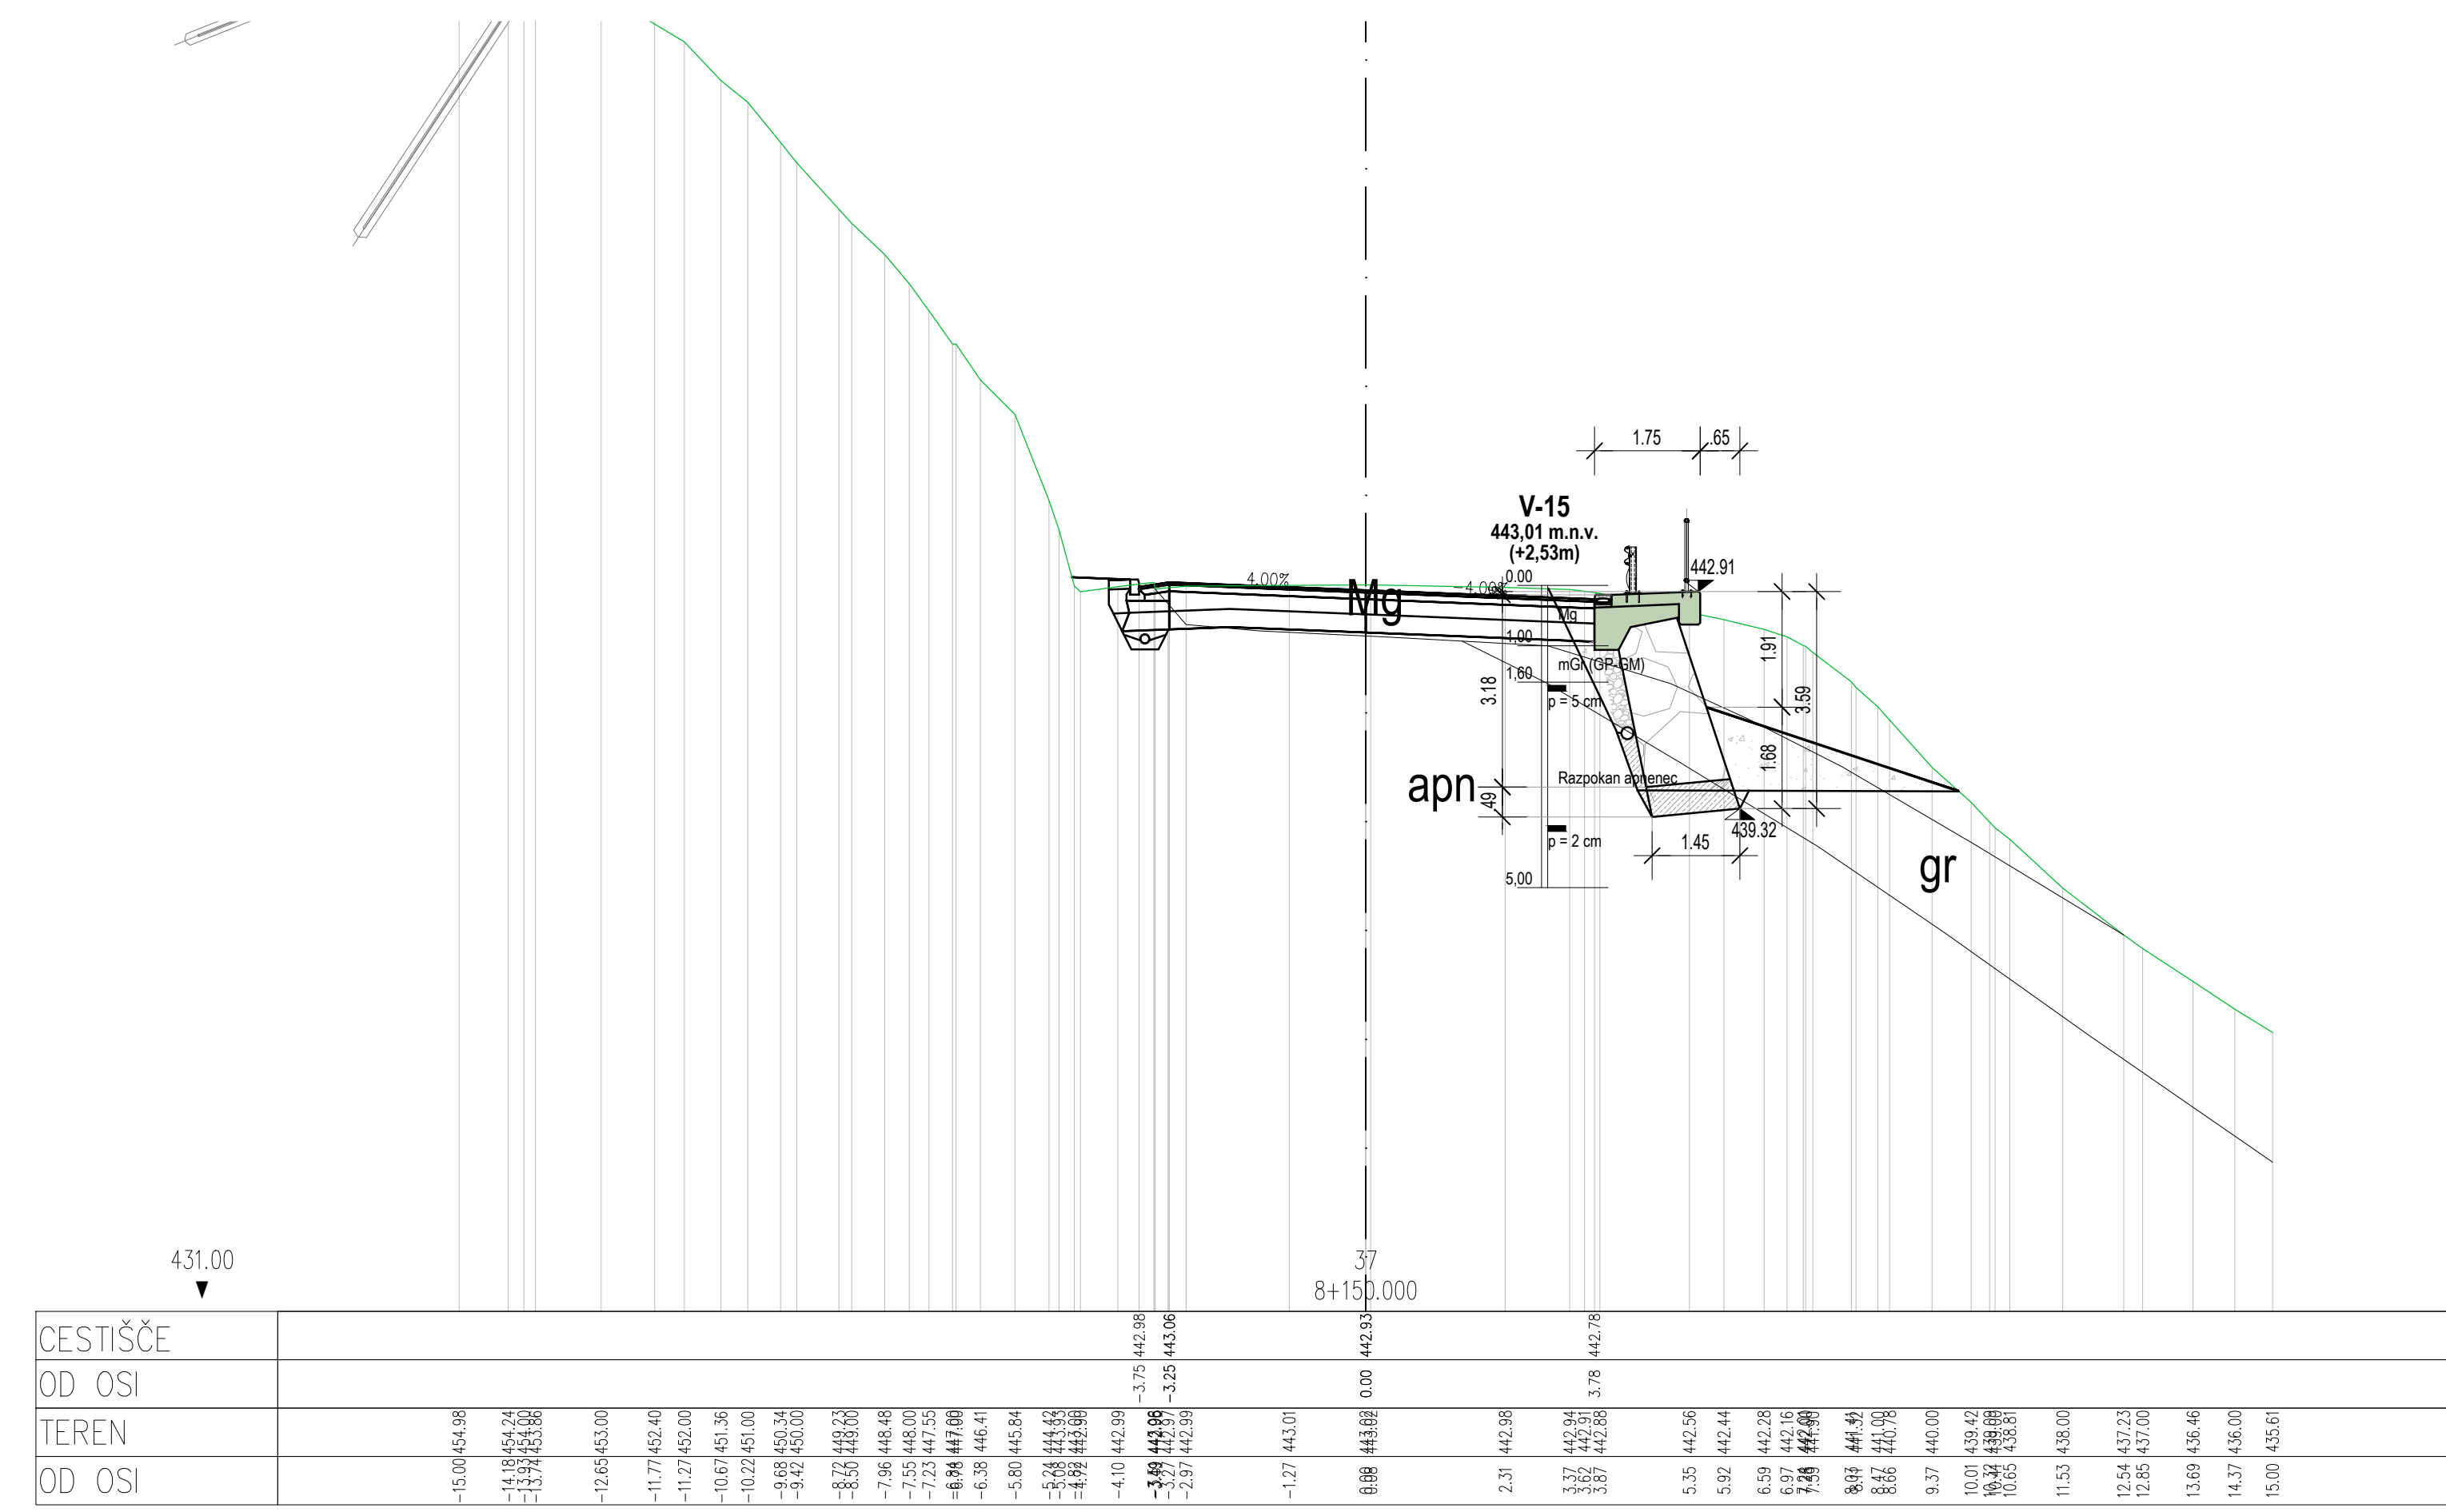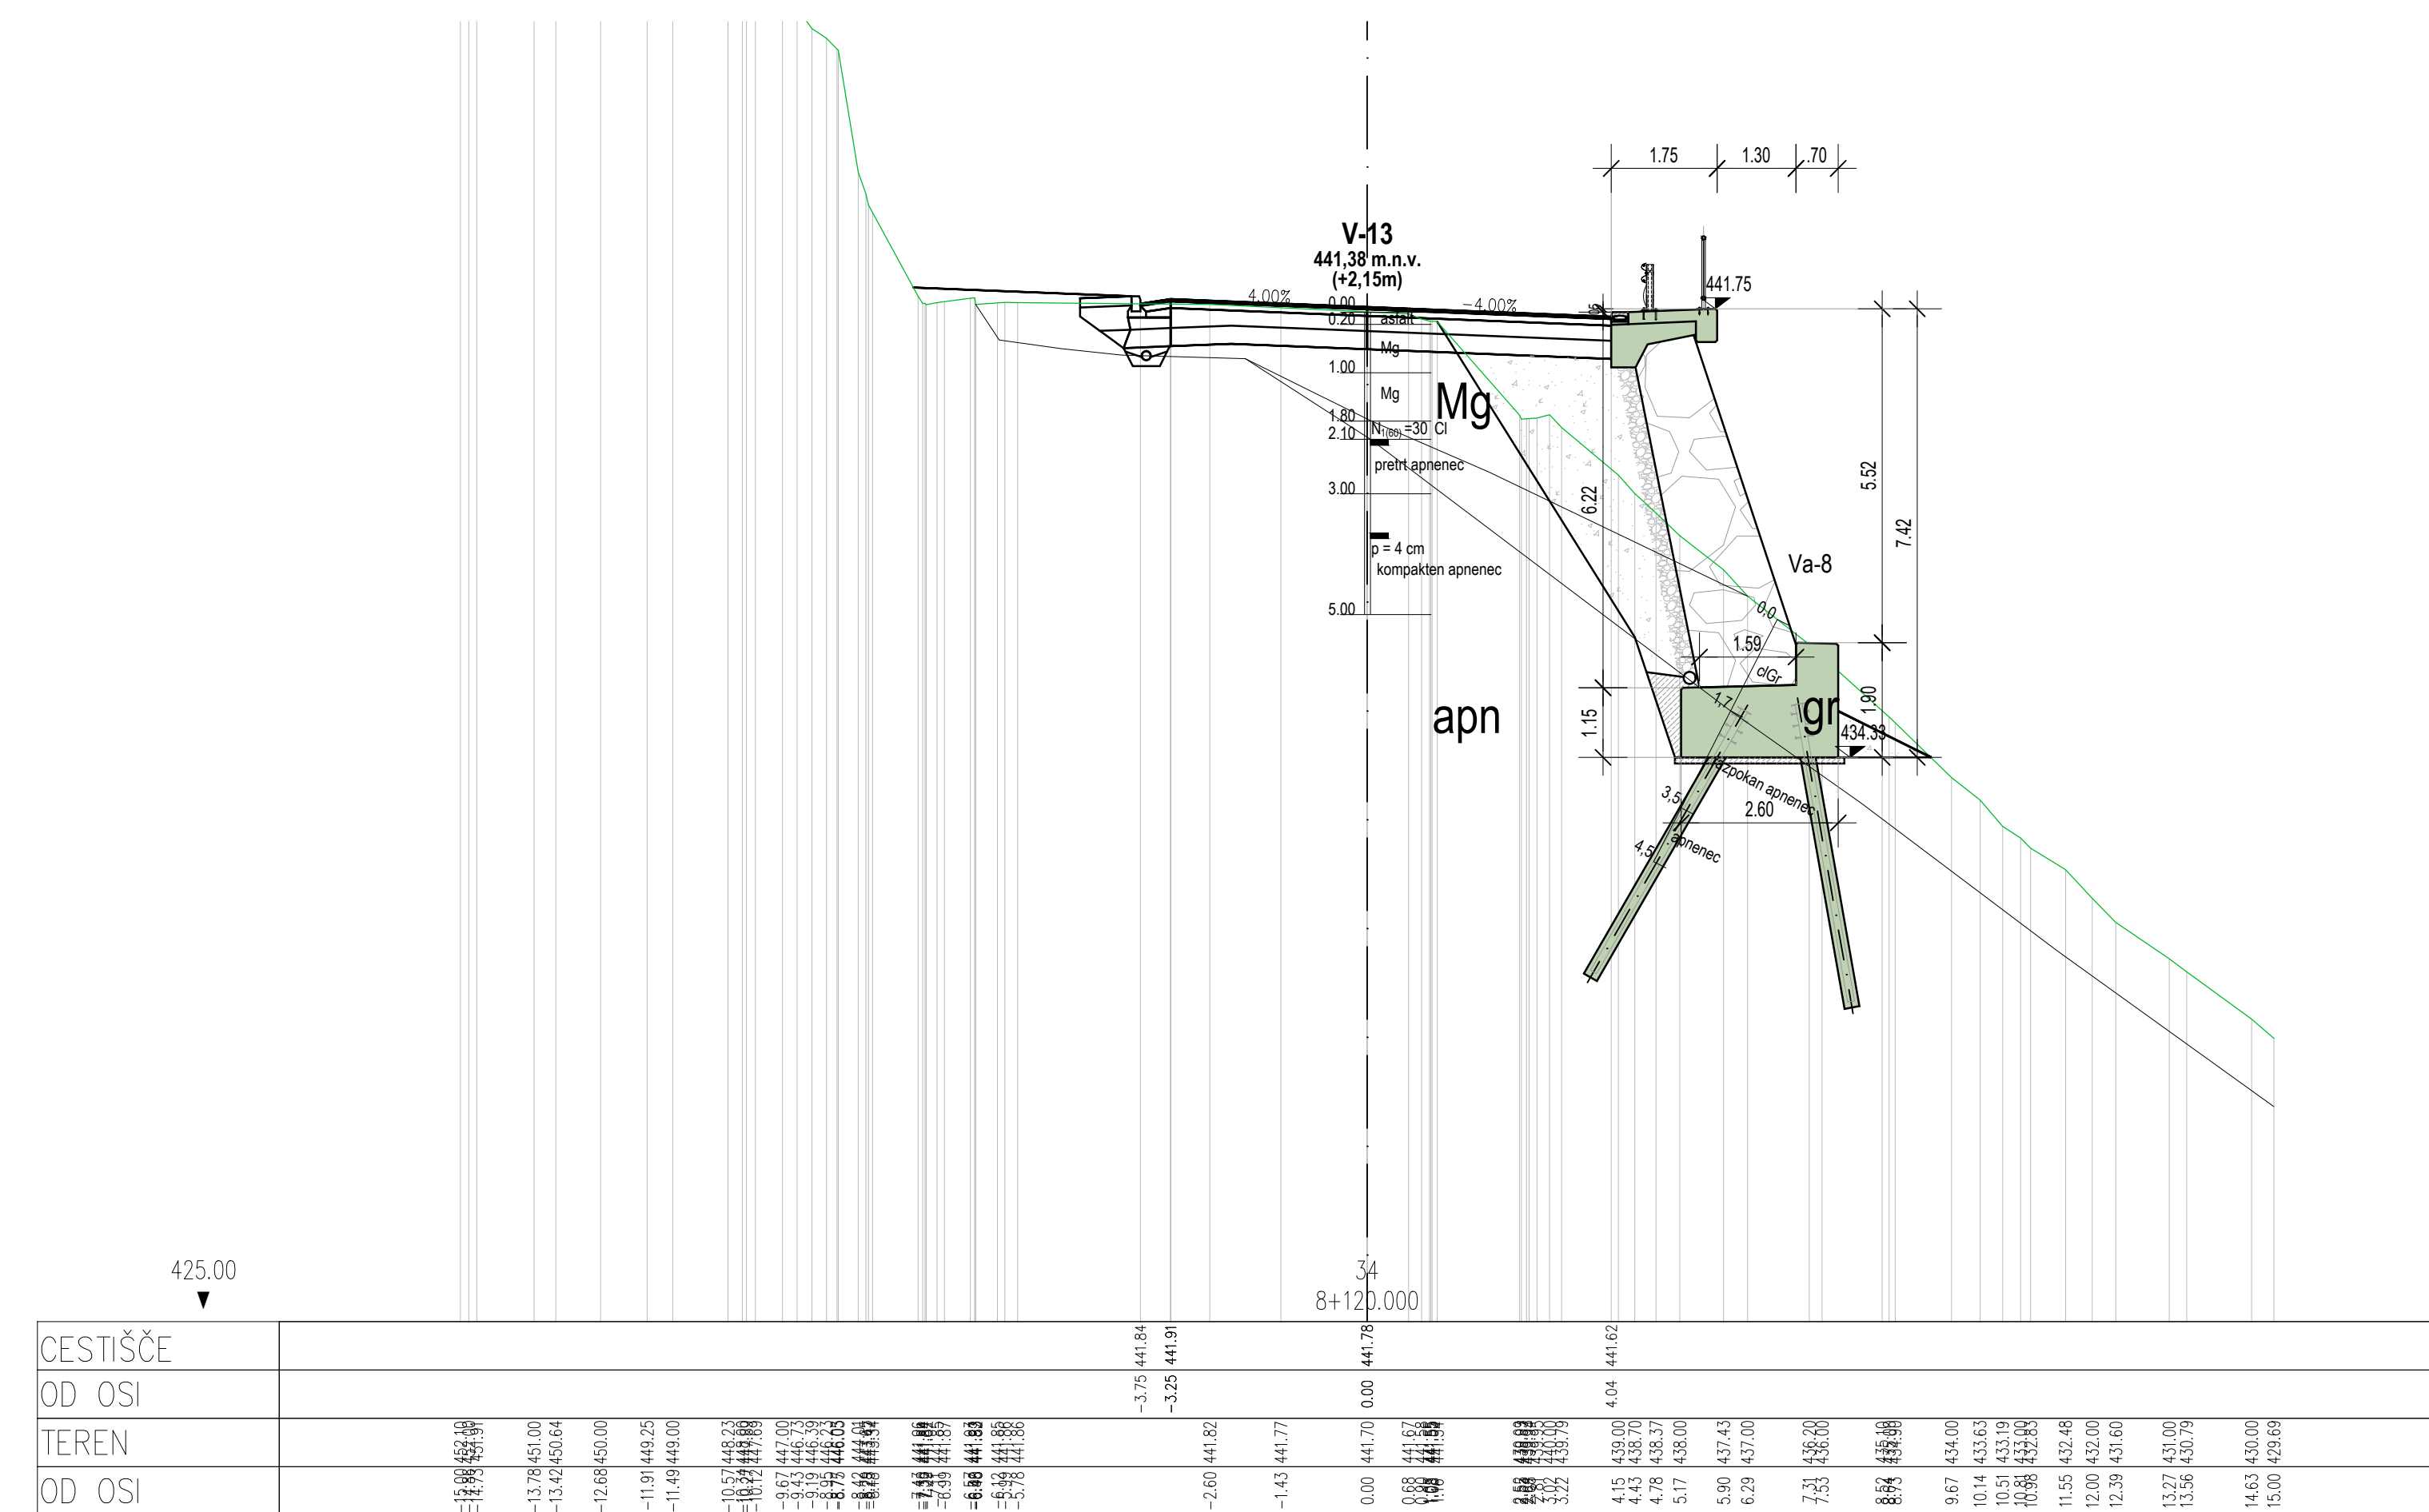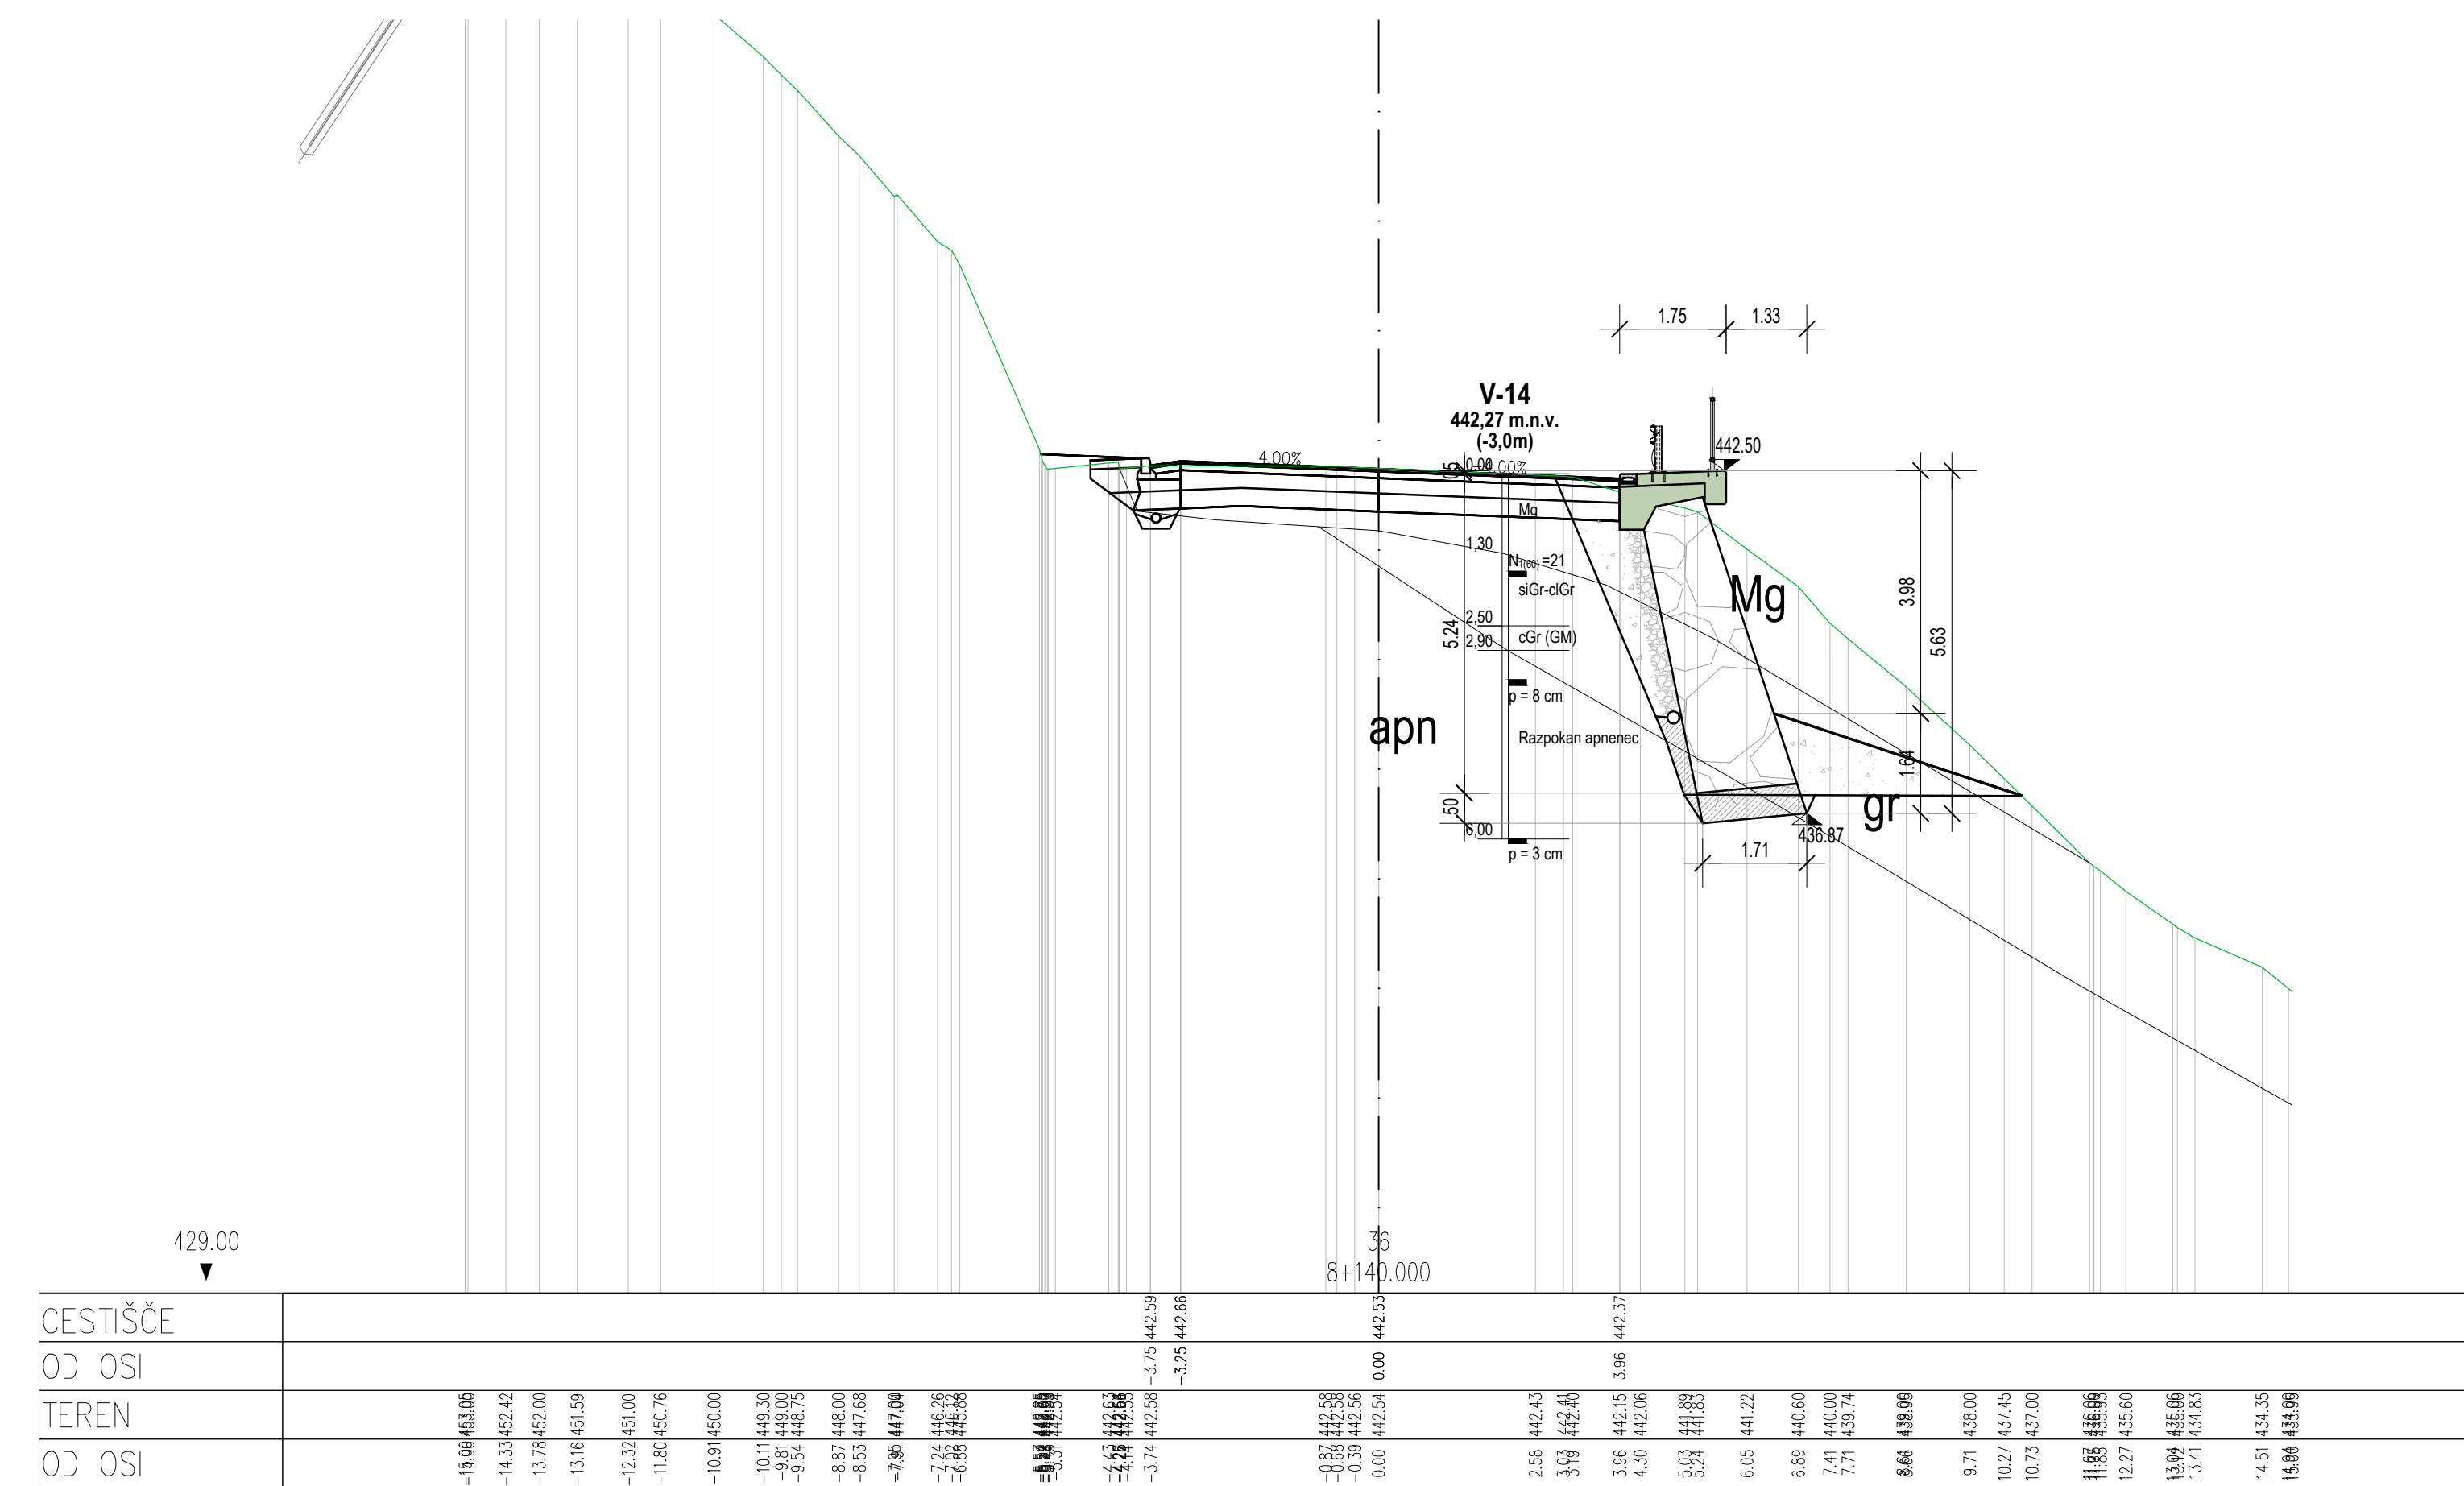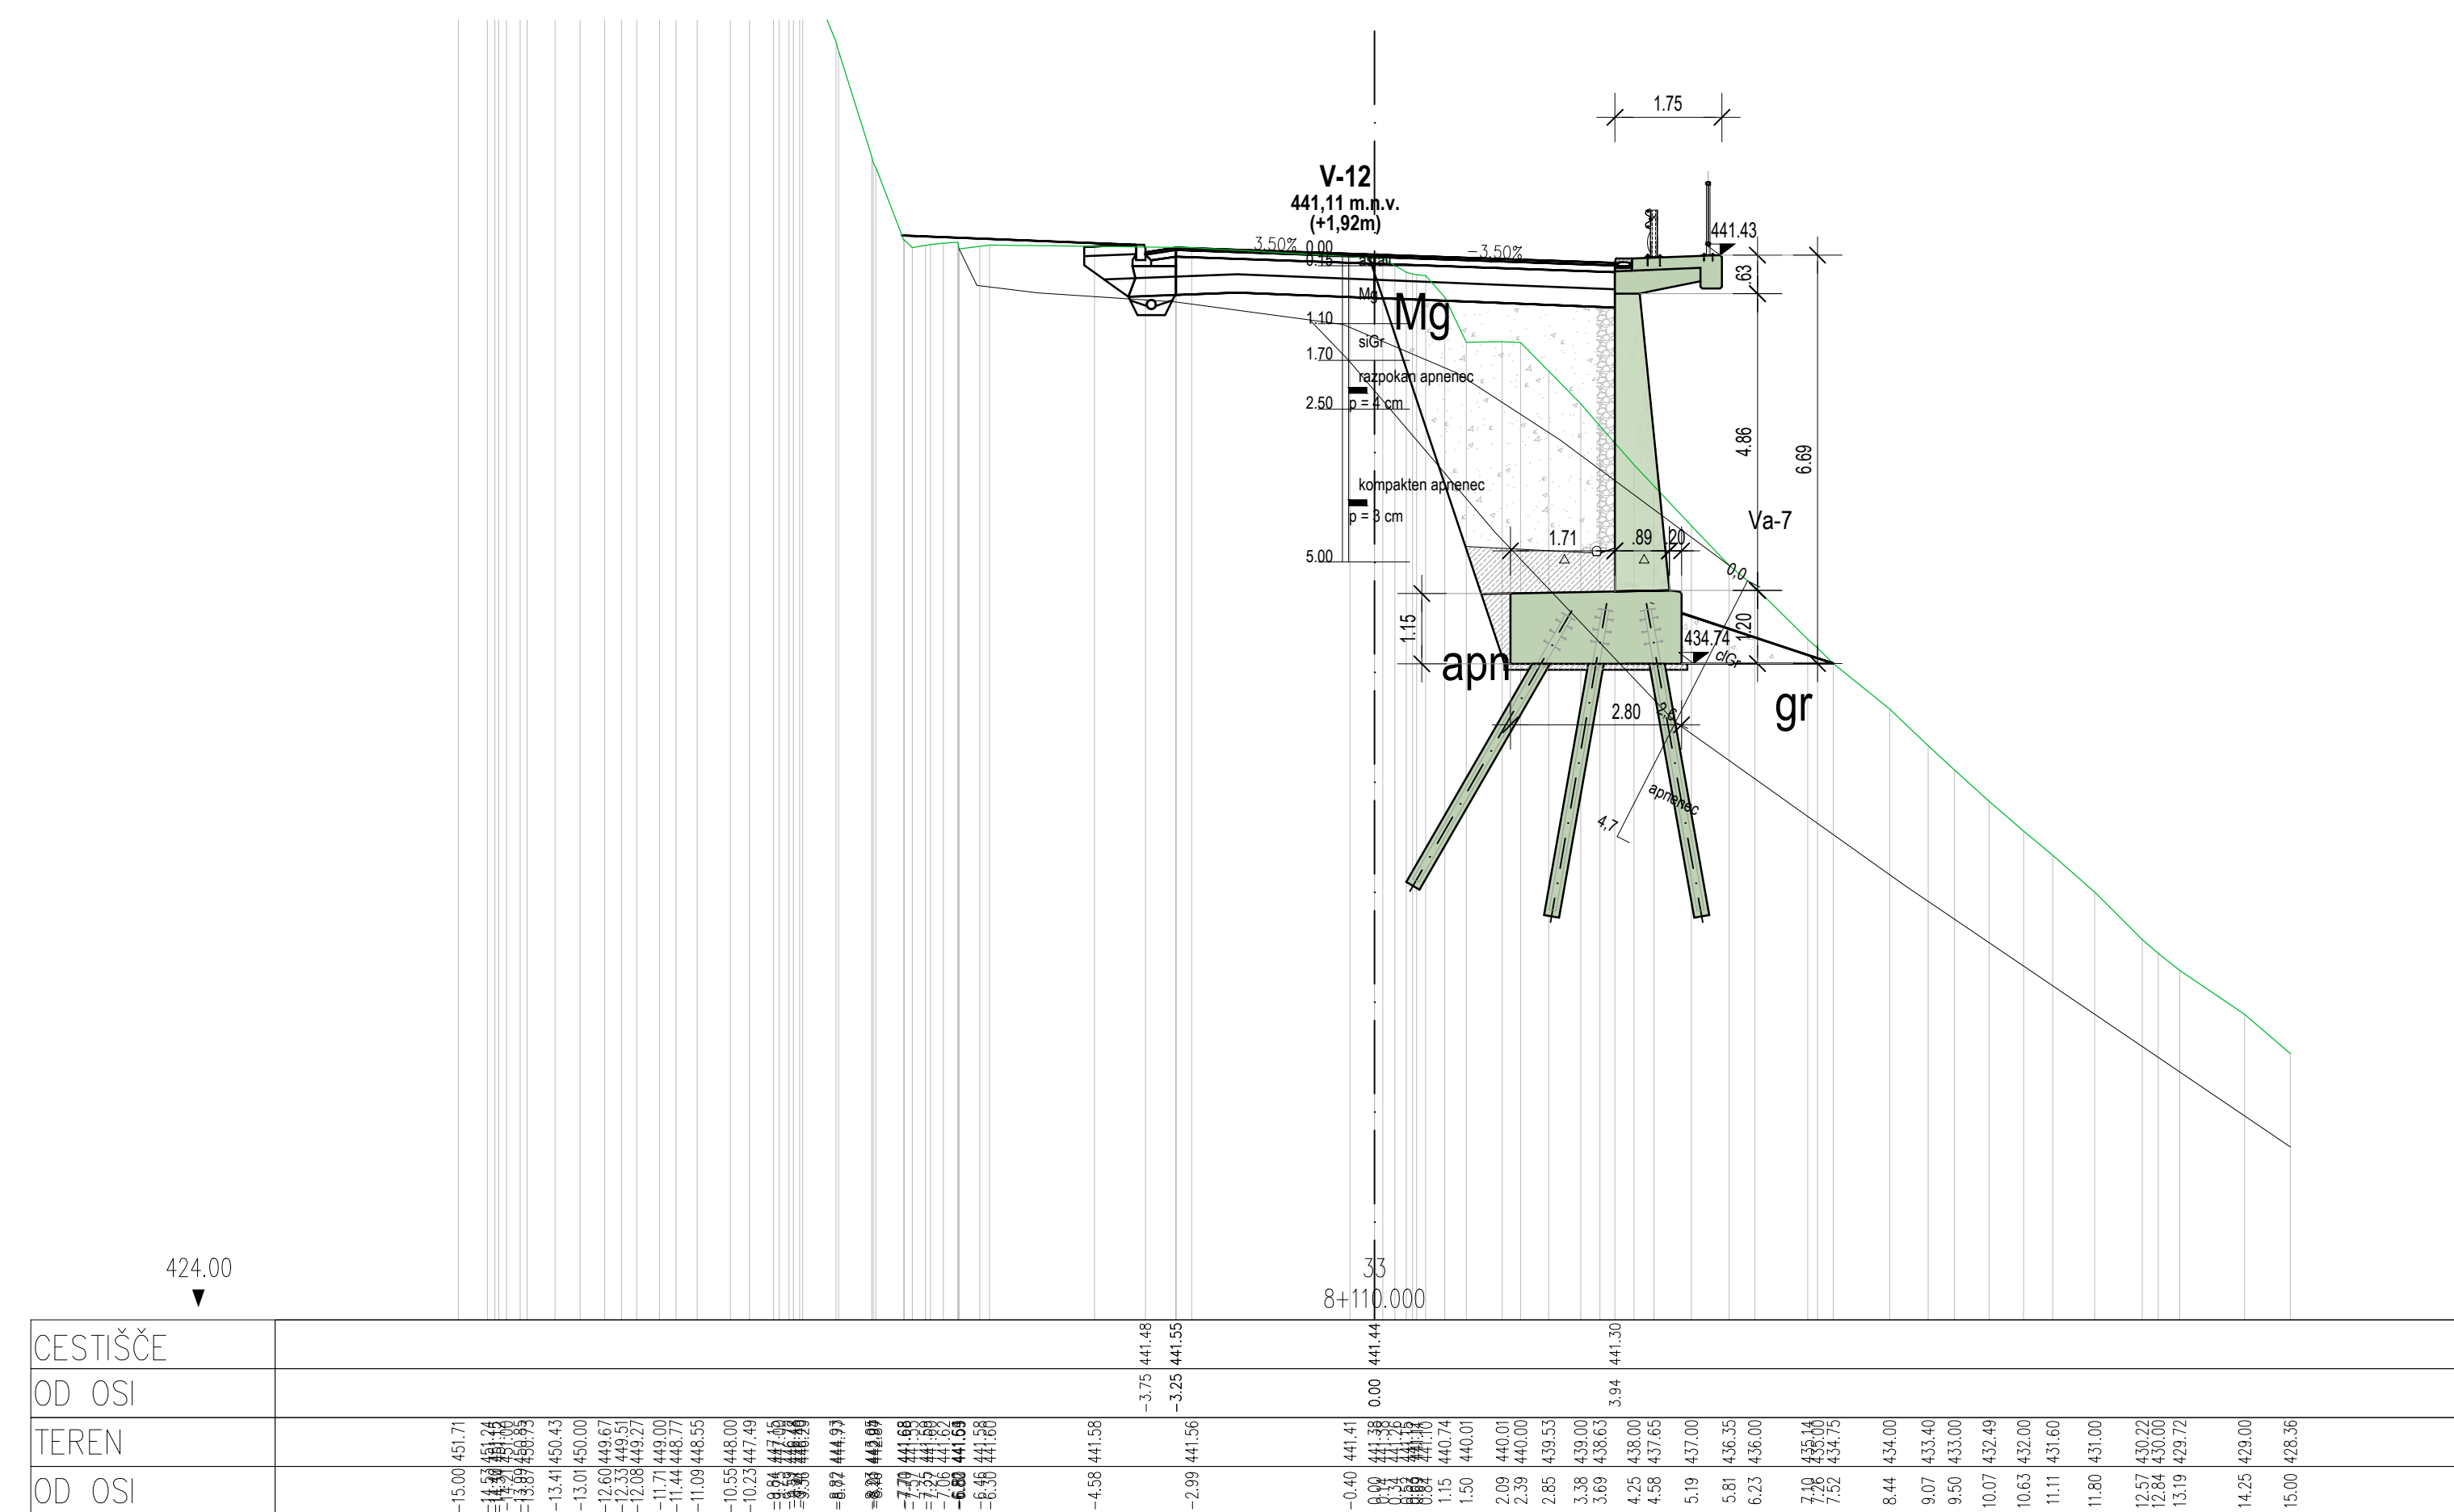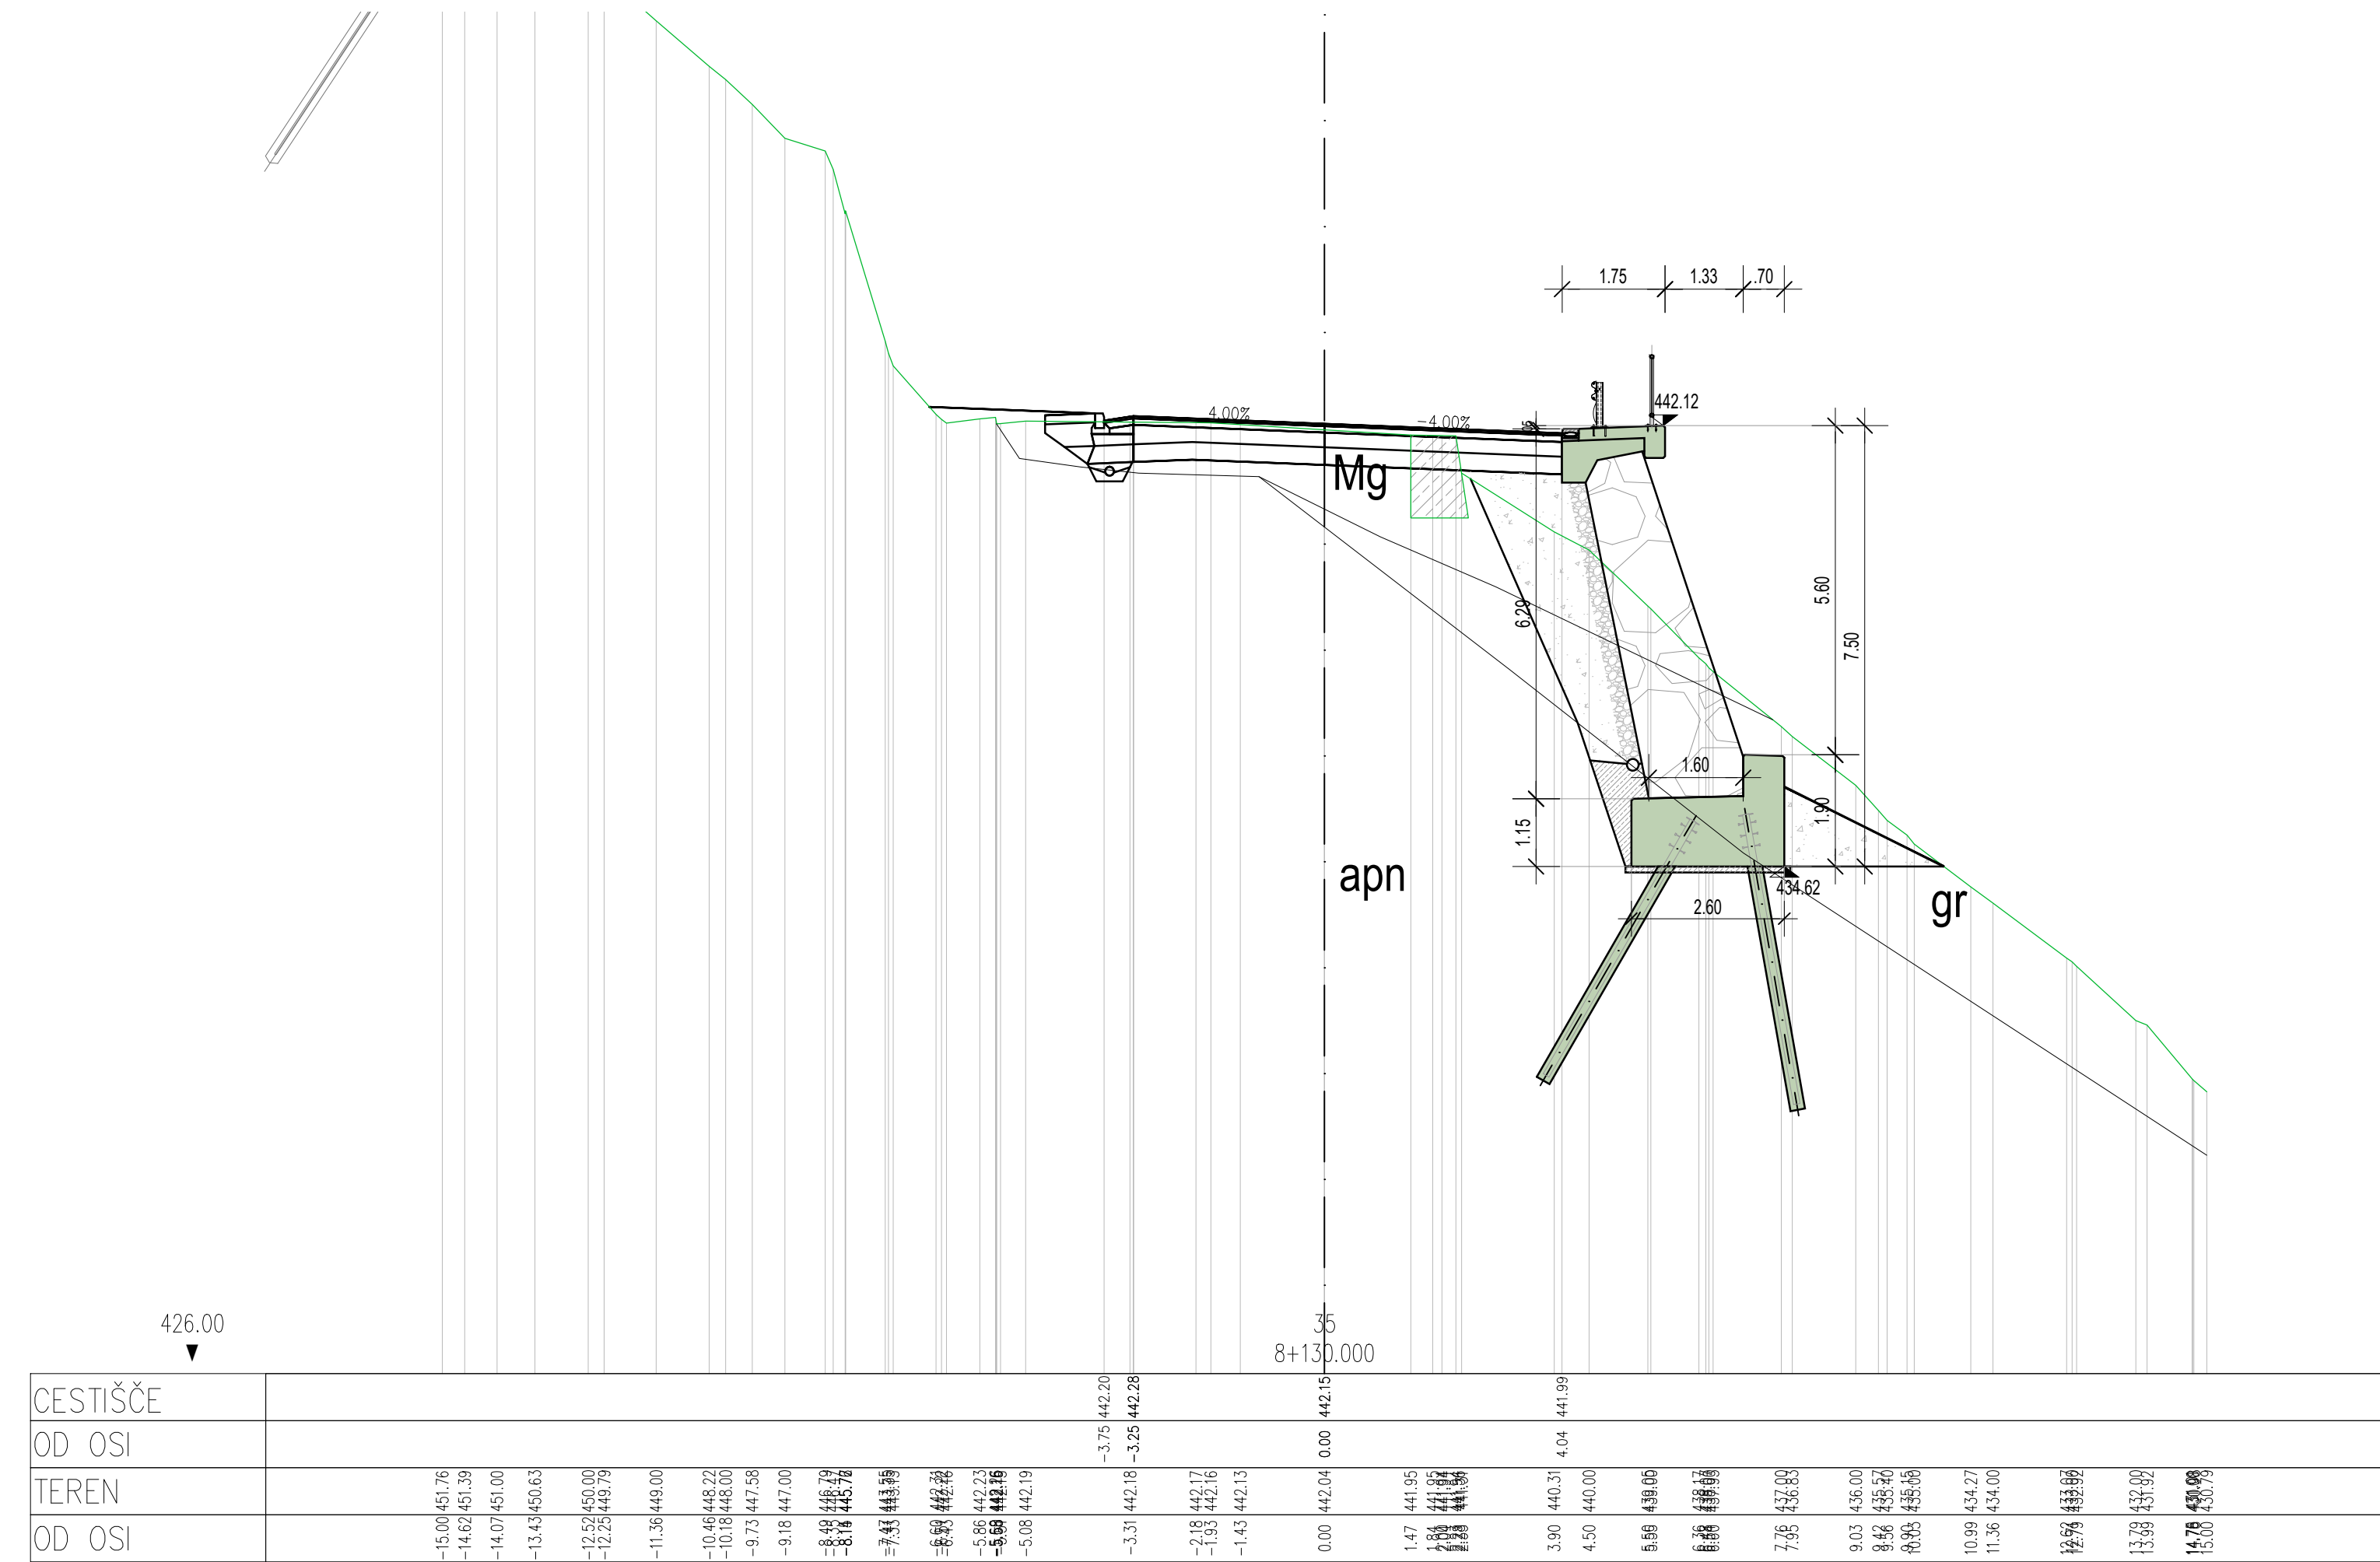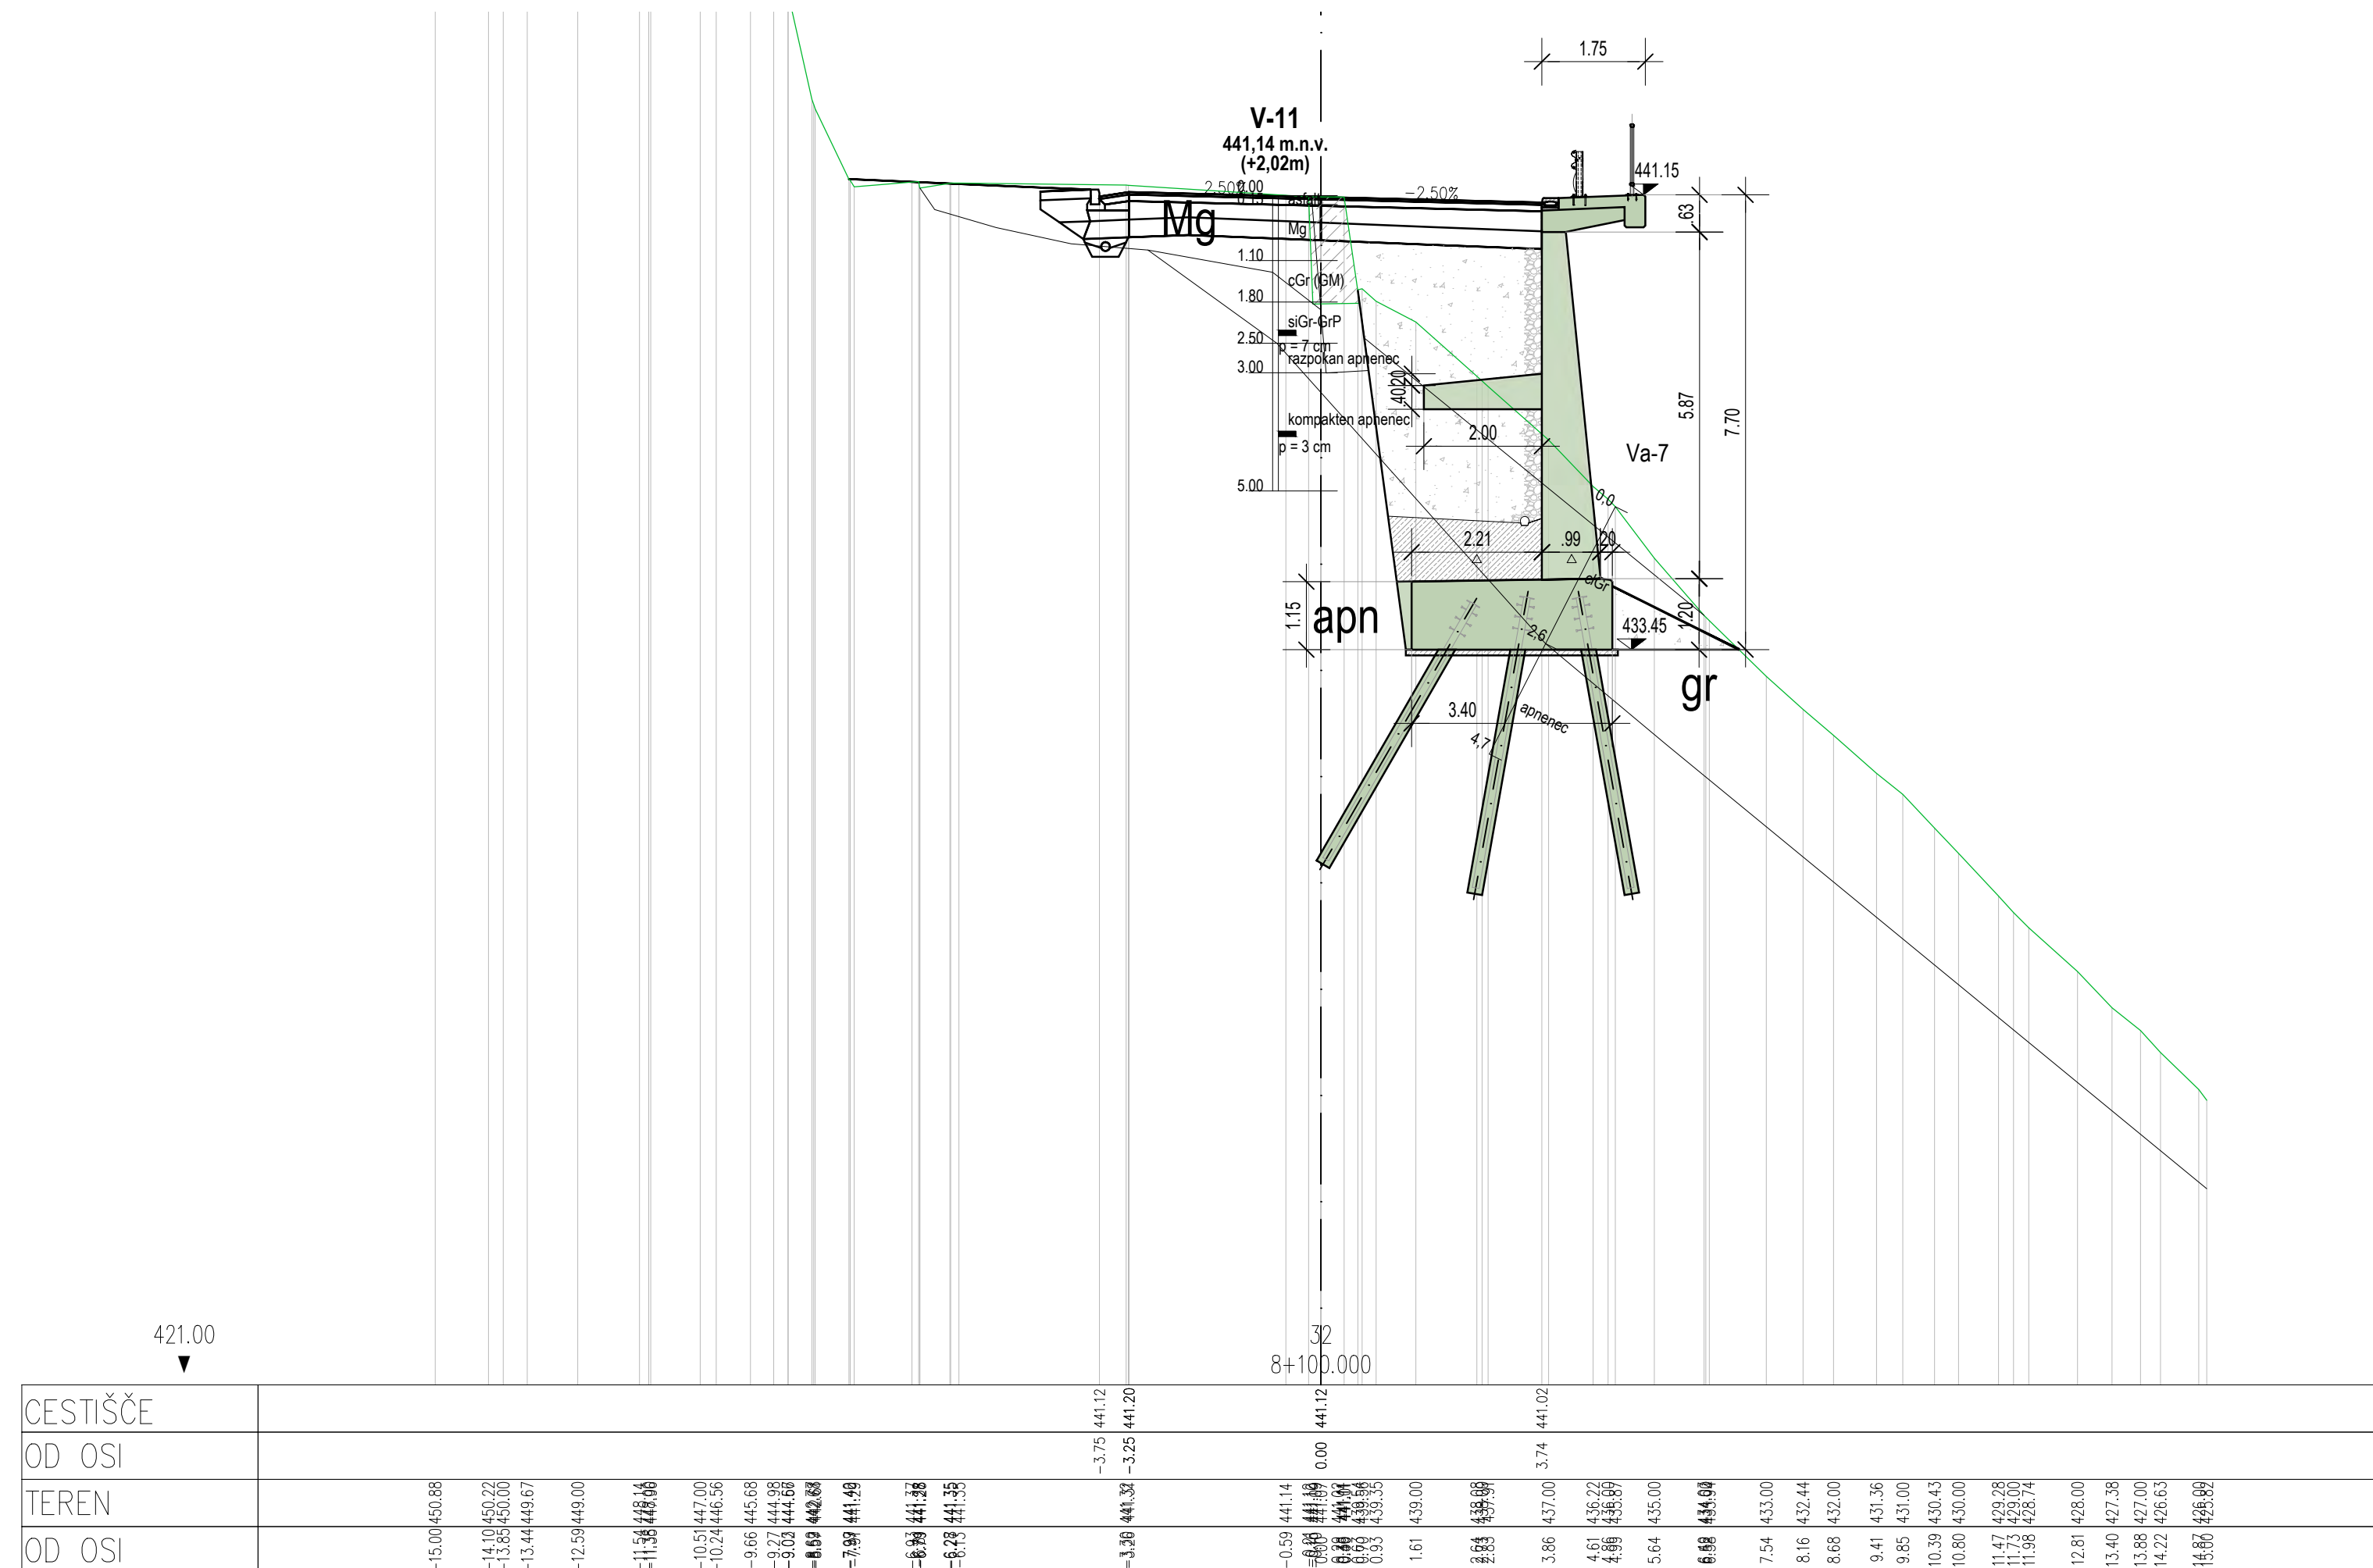
[illegible]

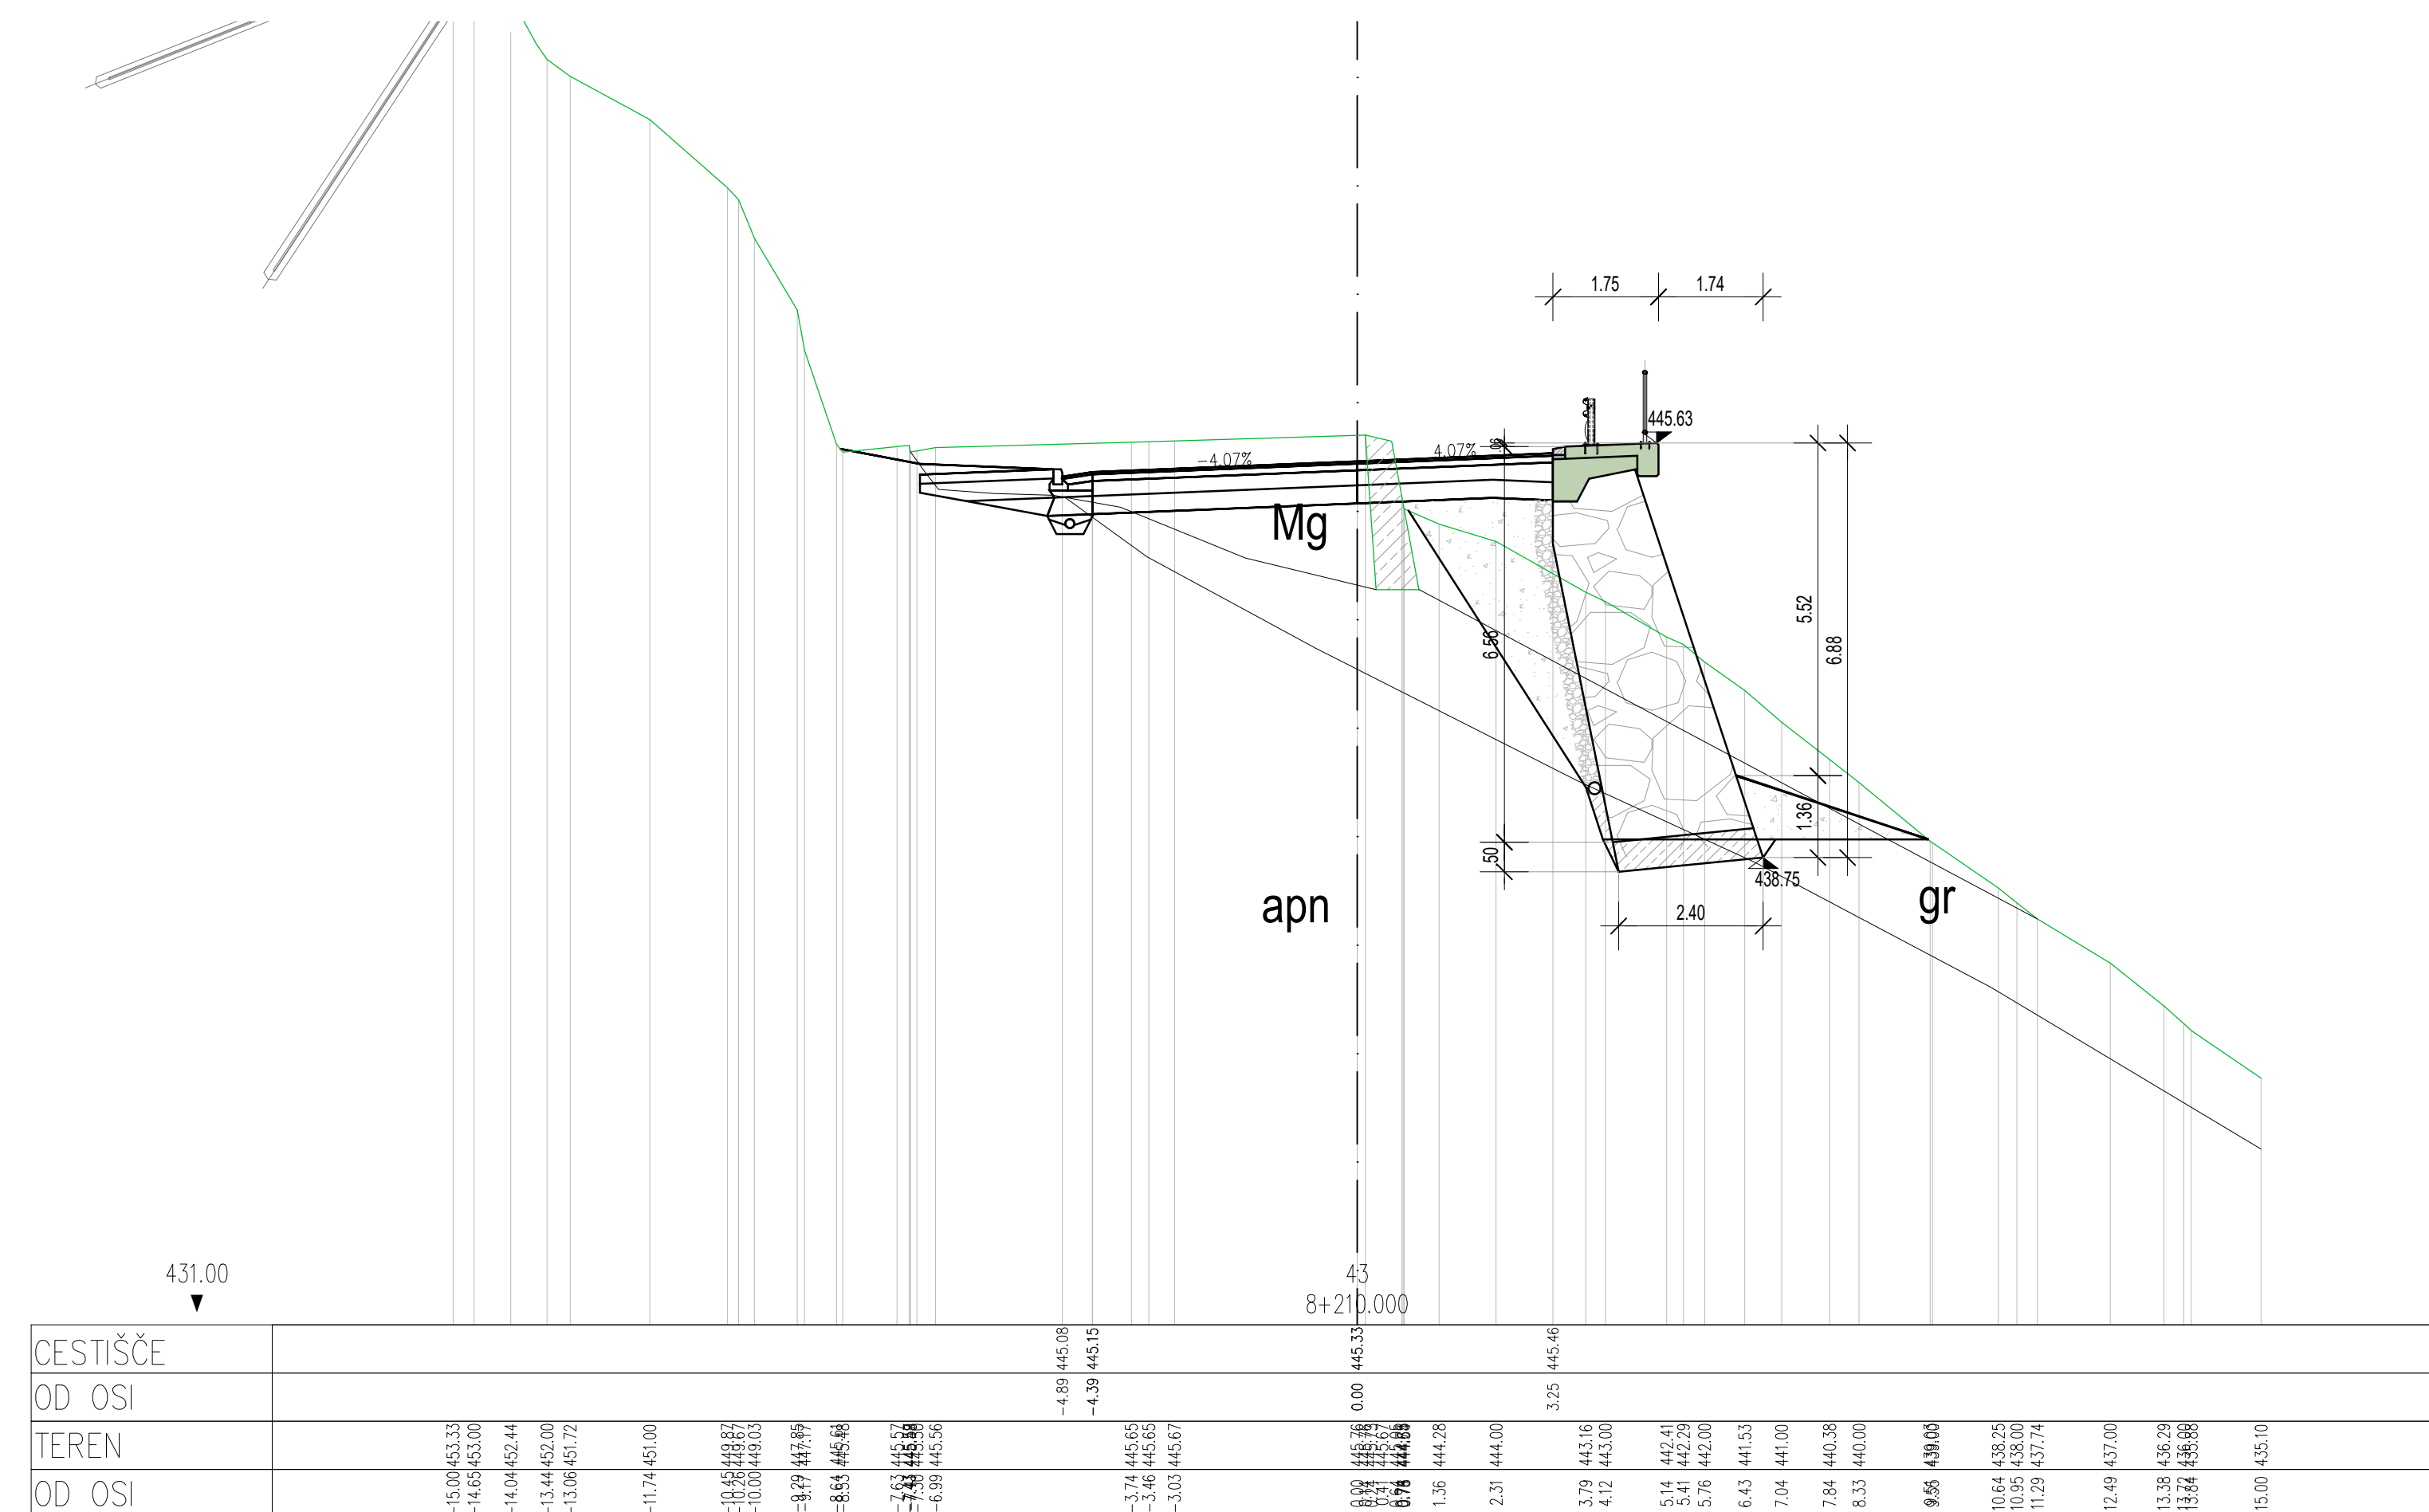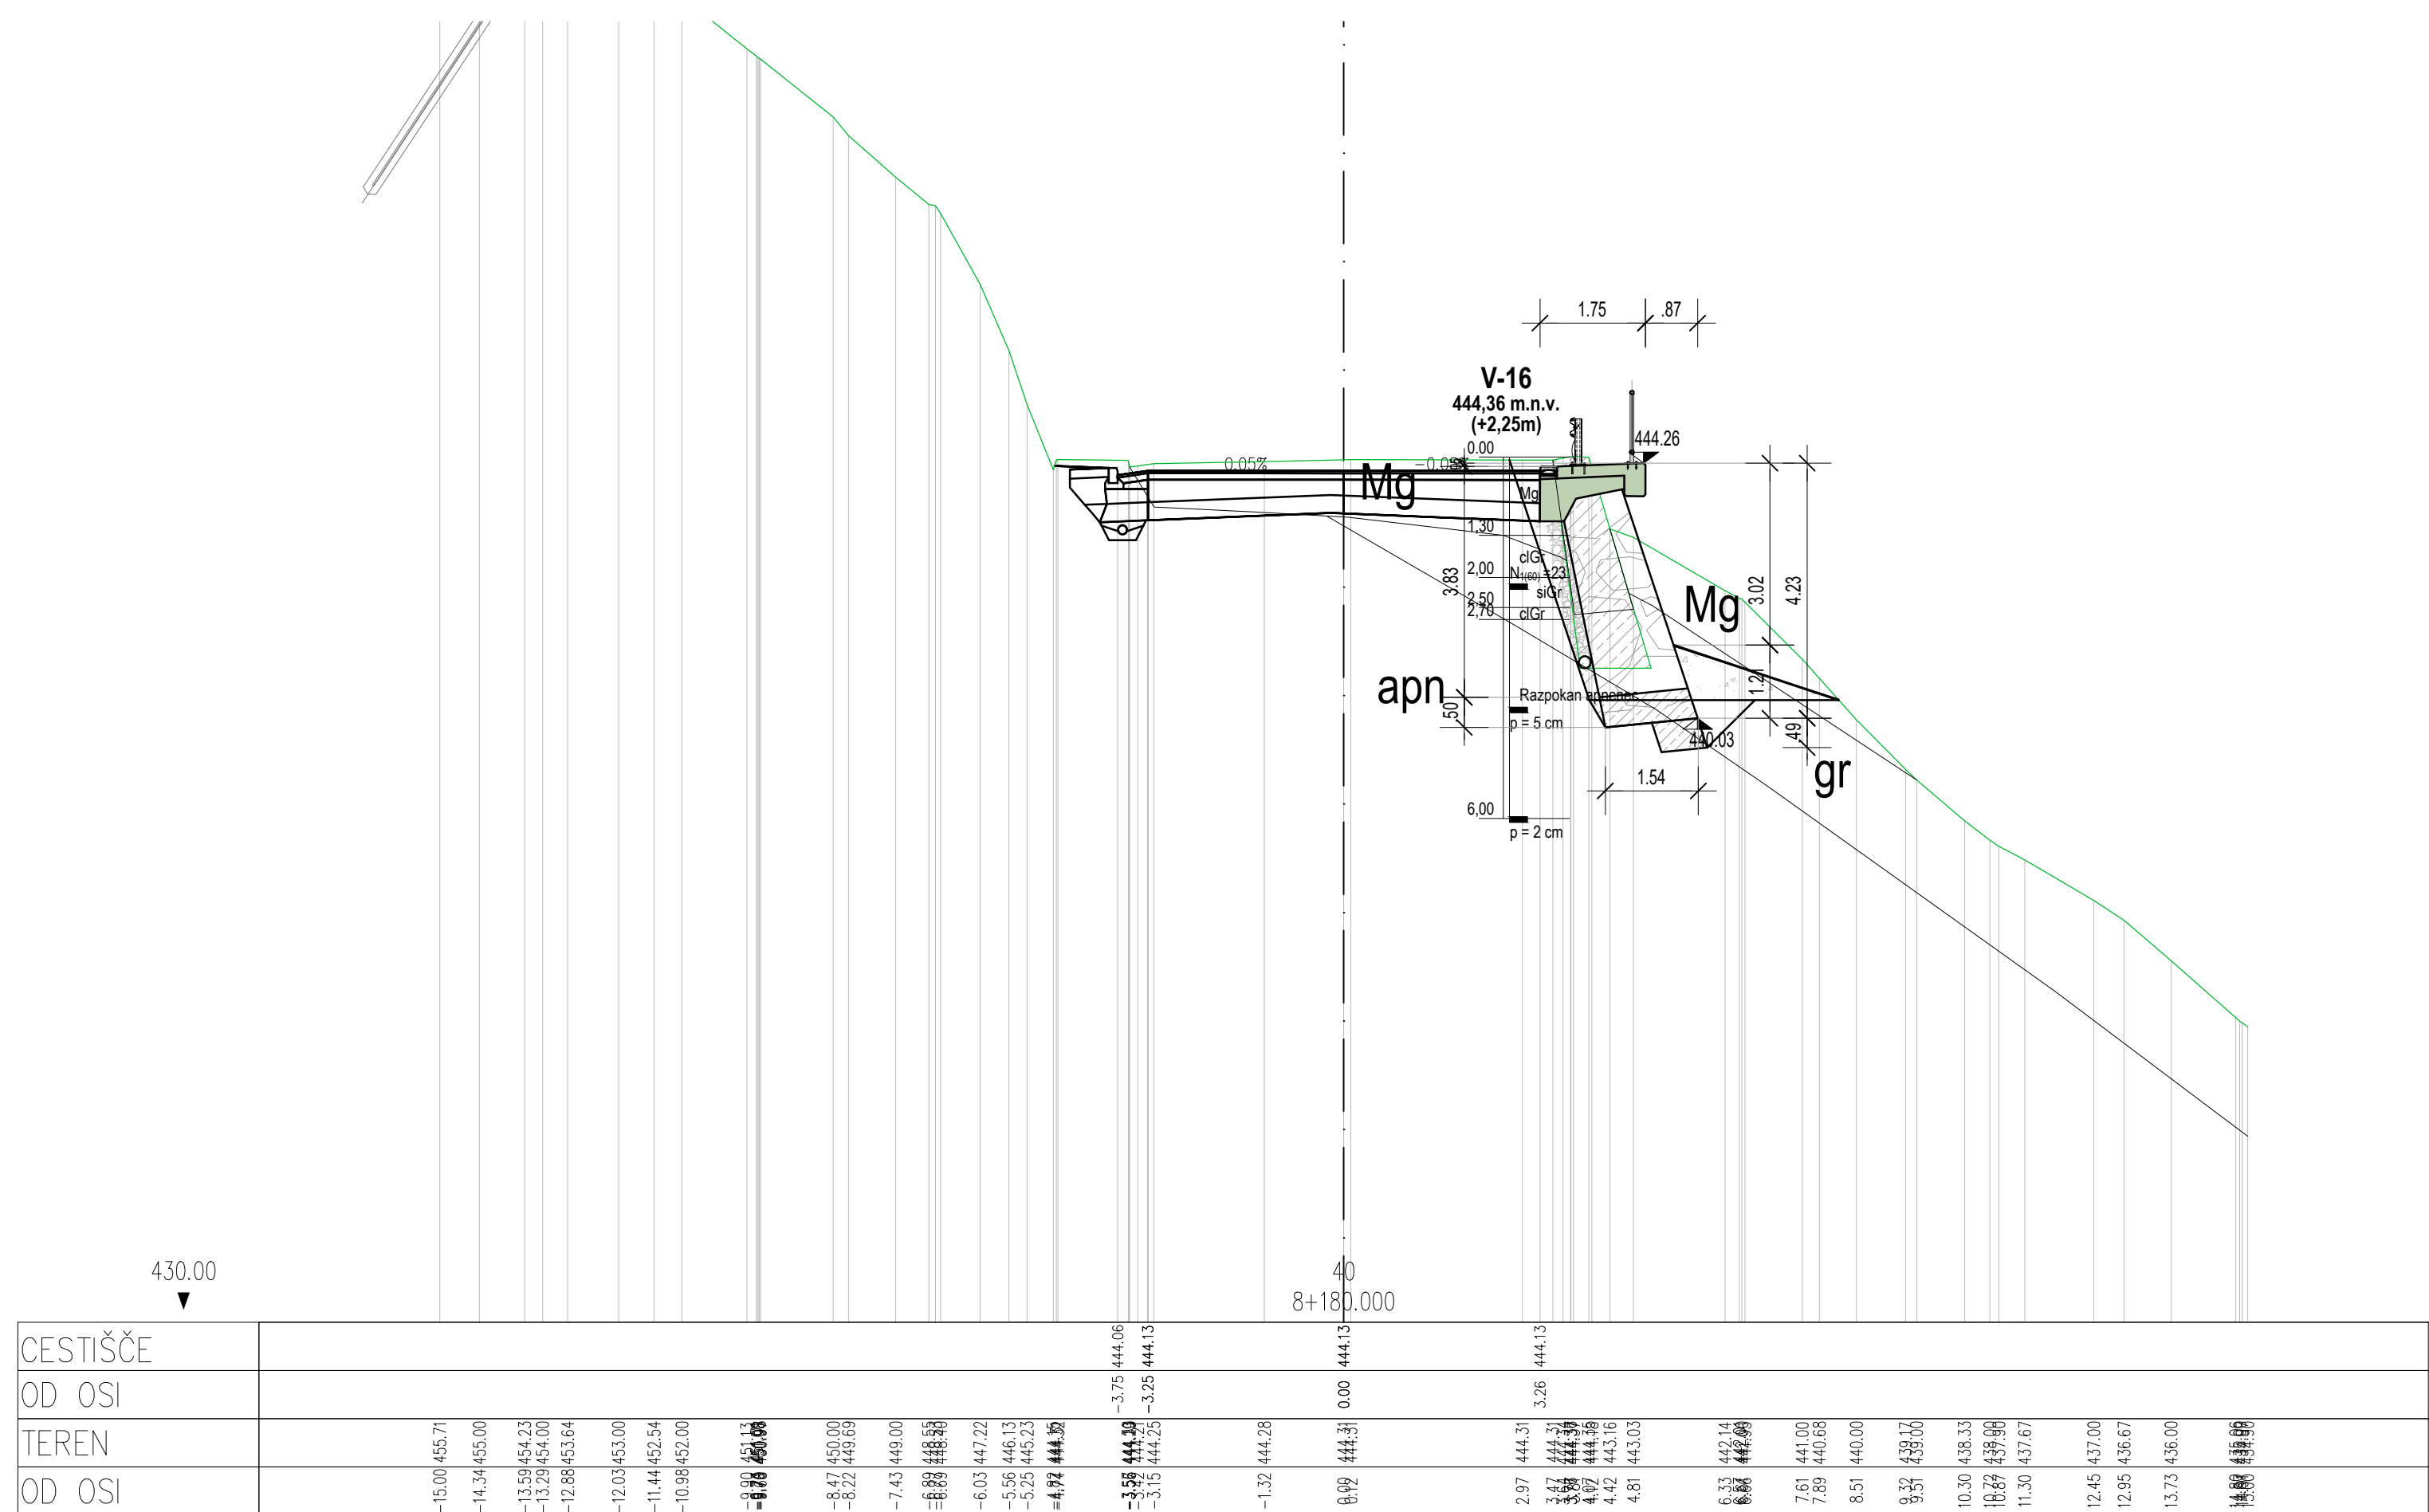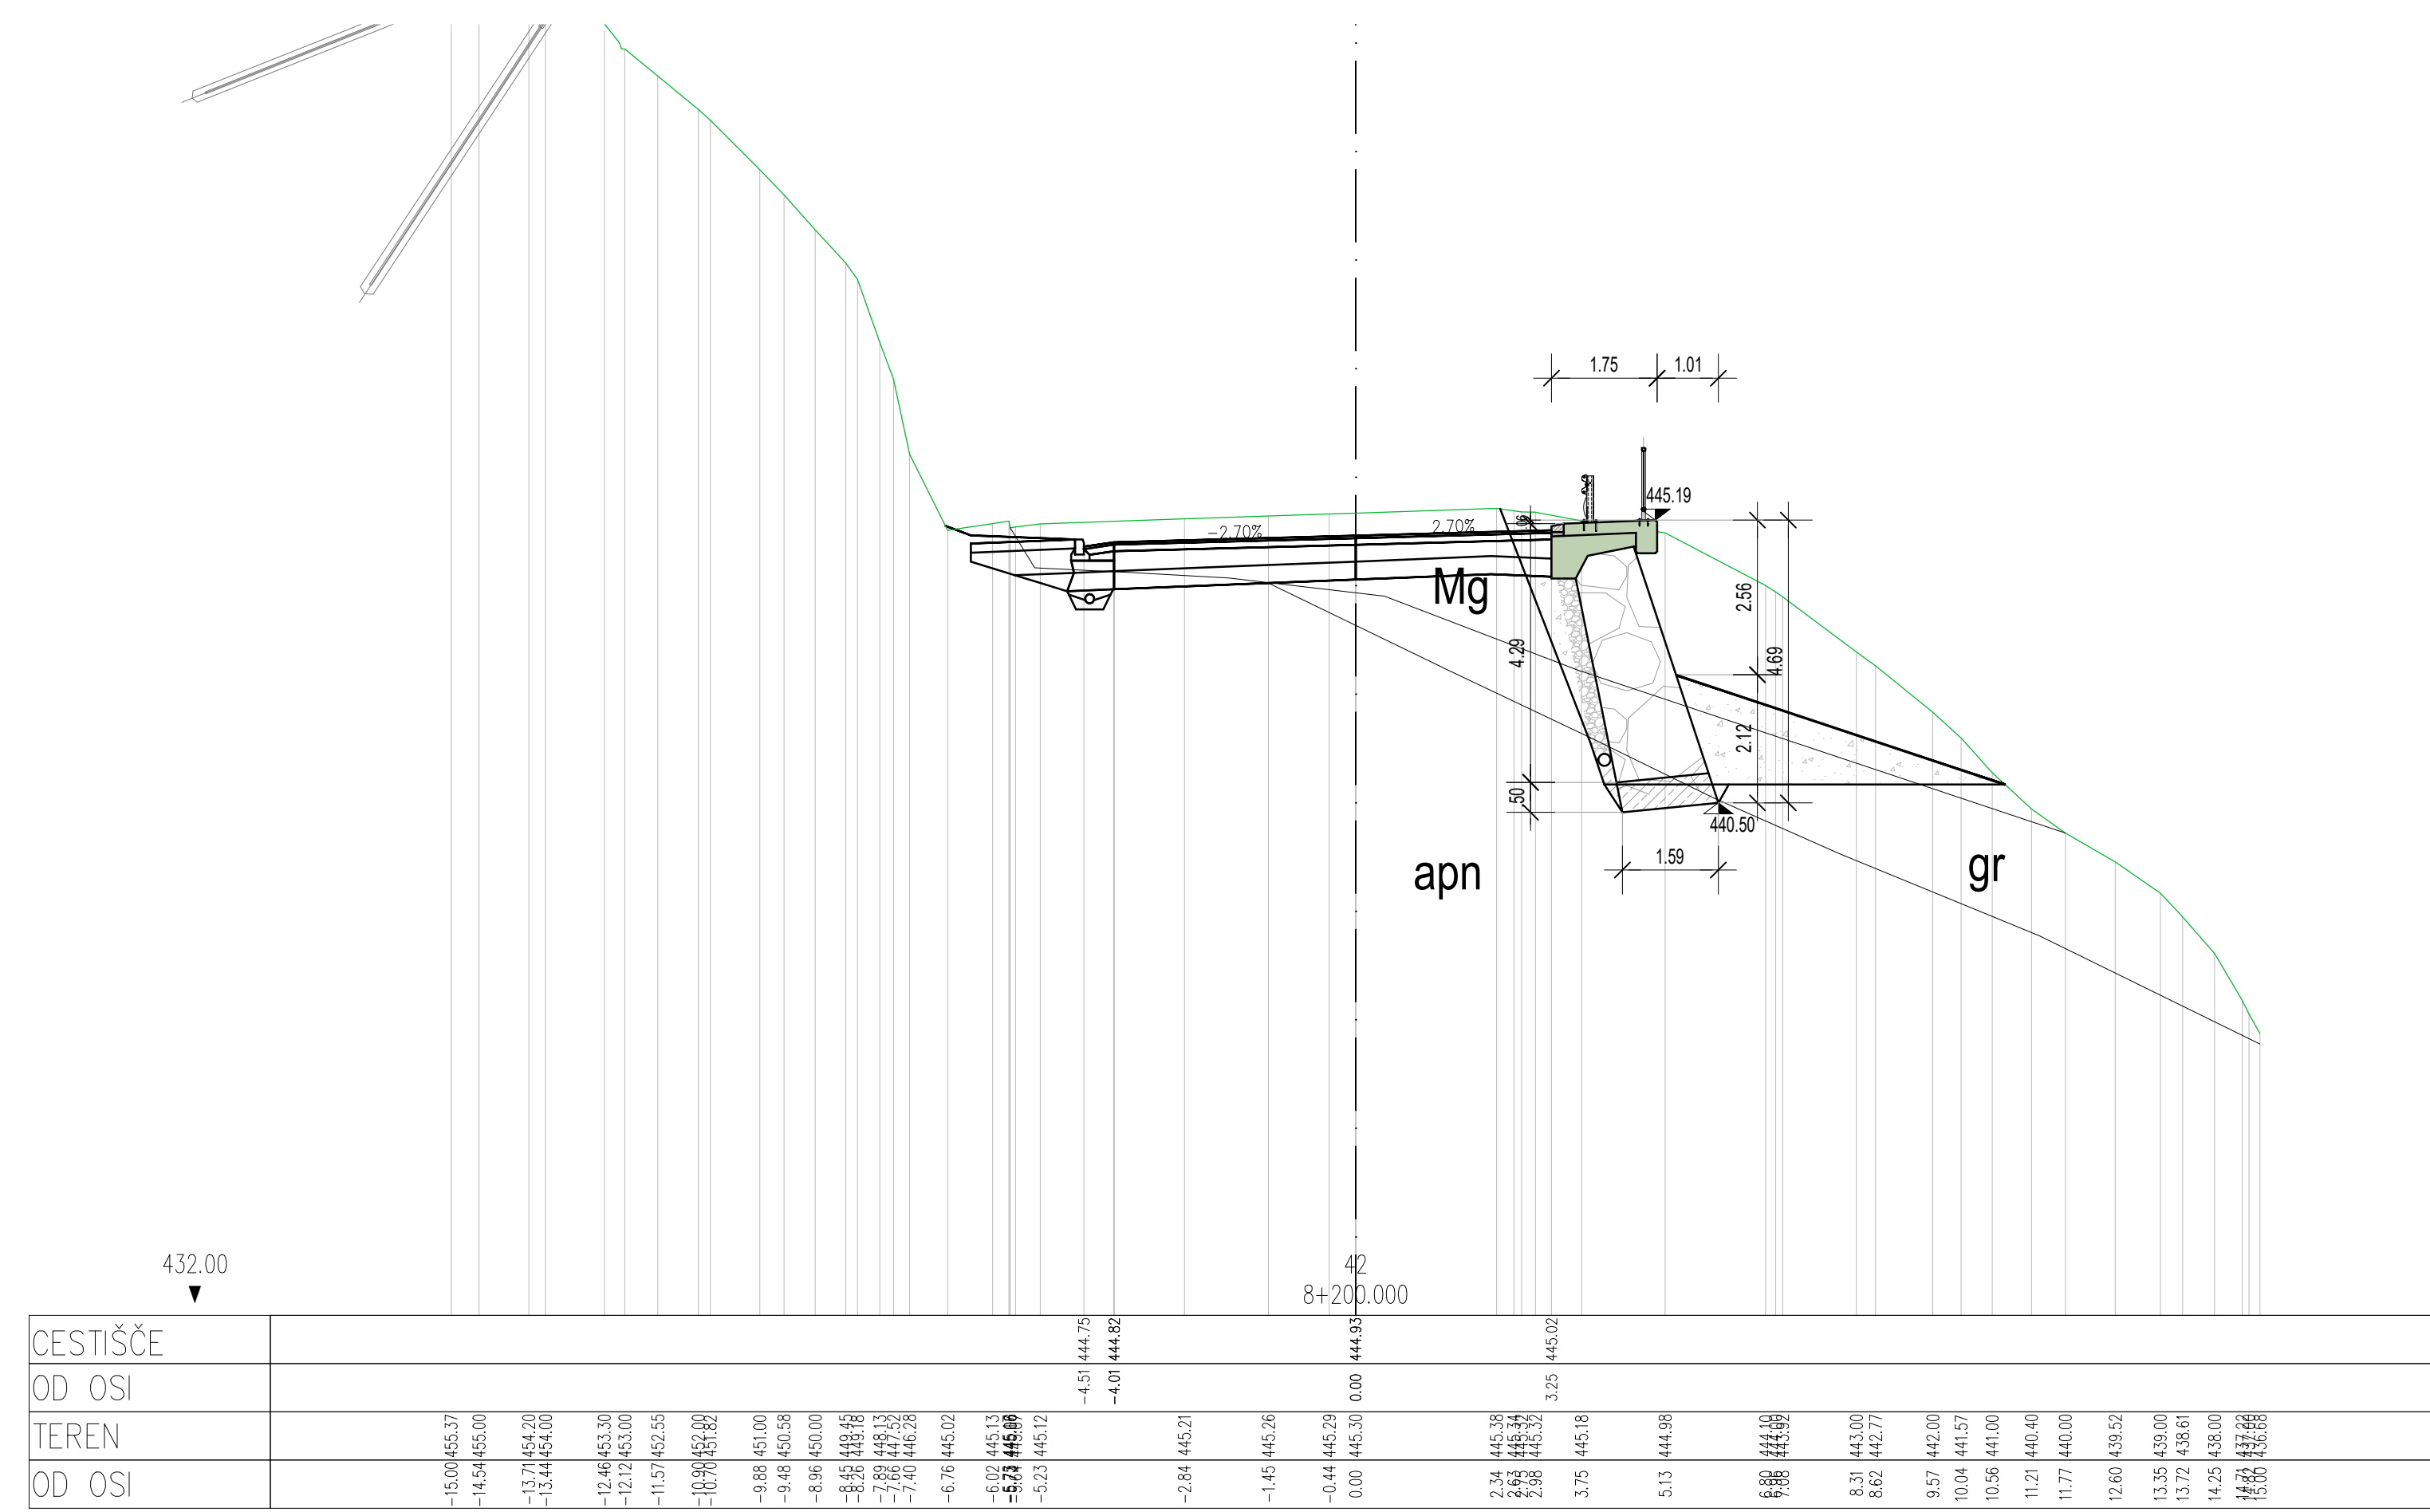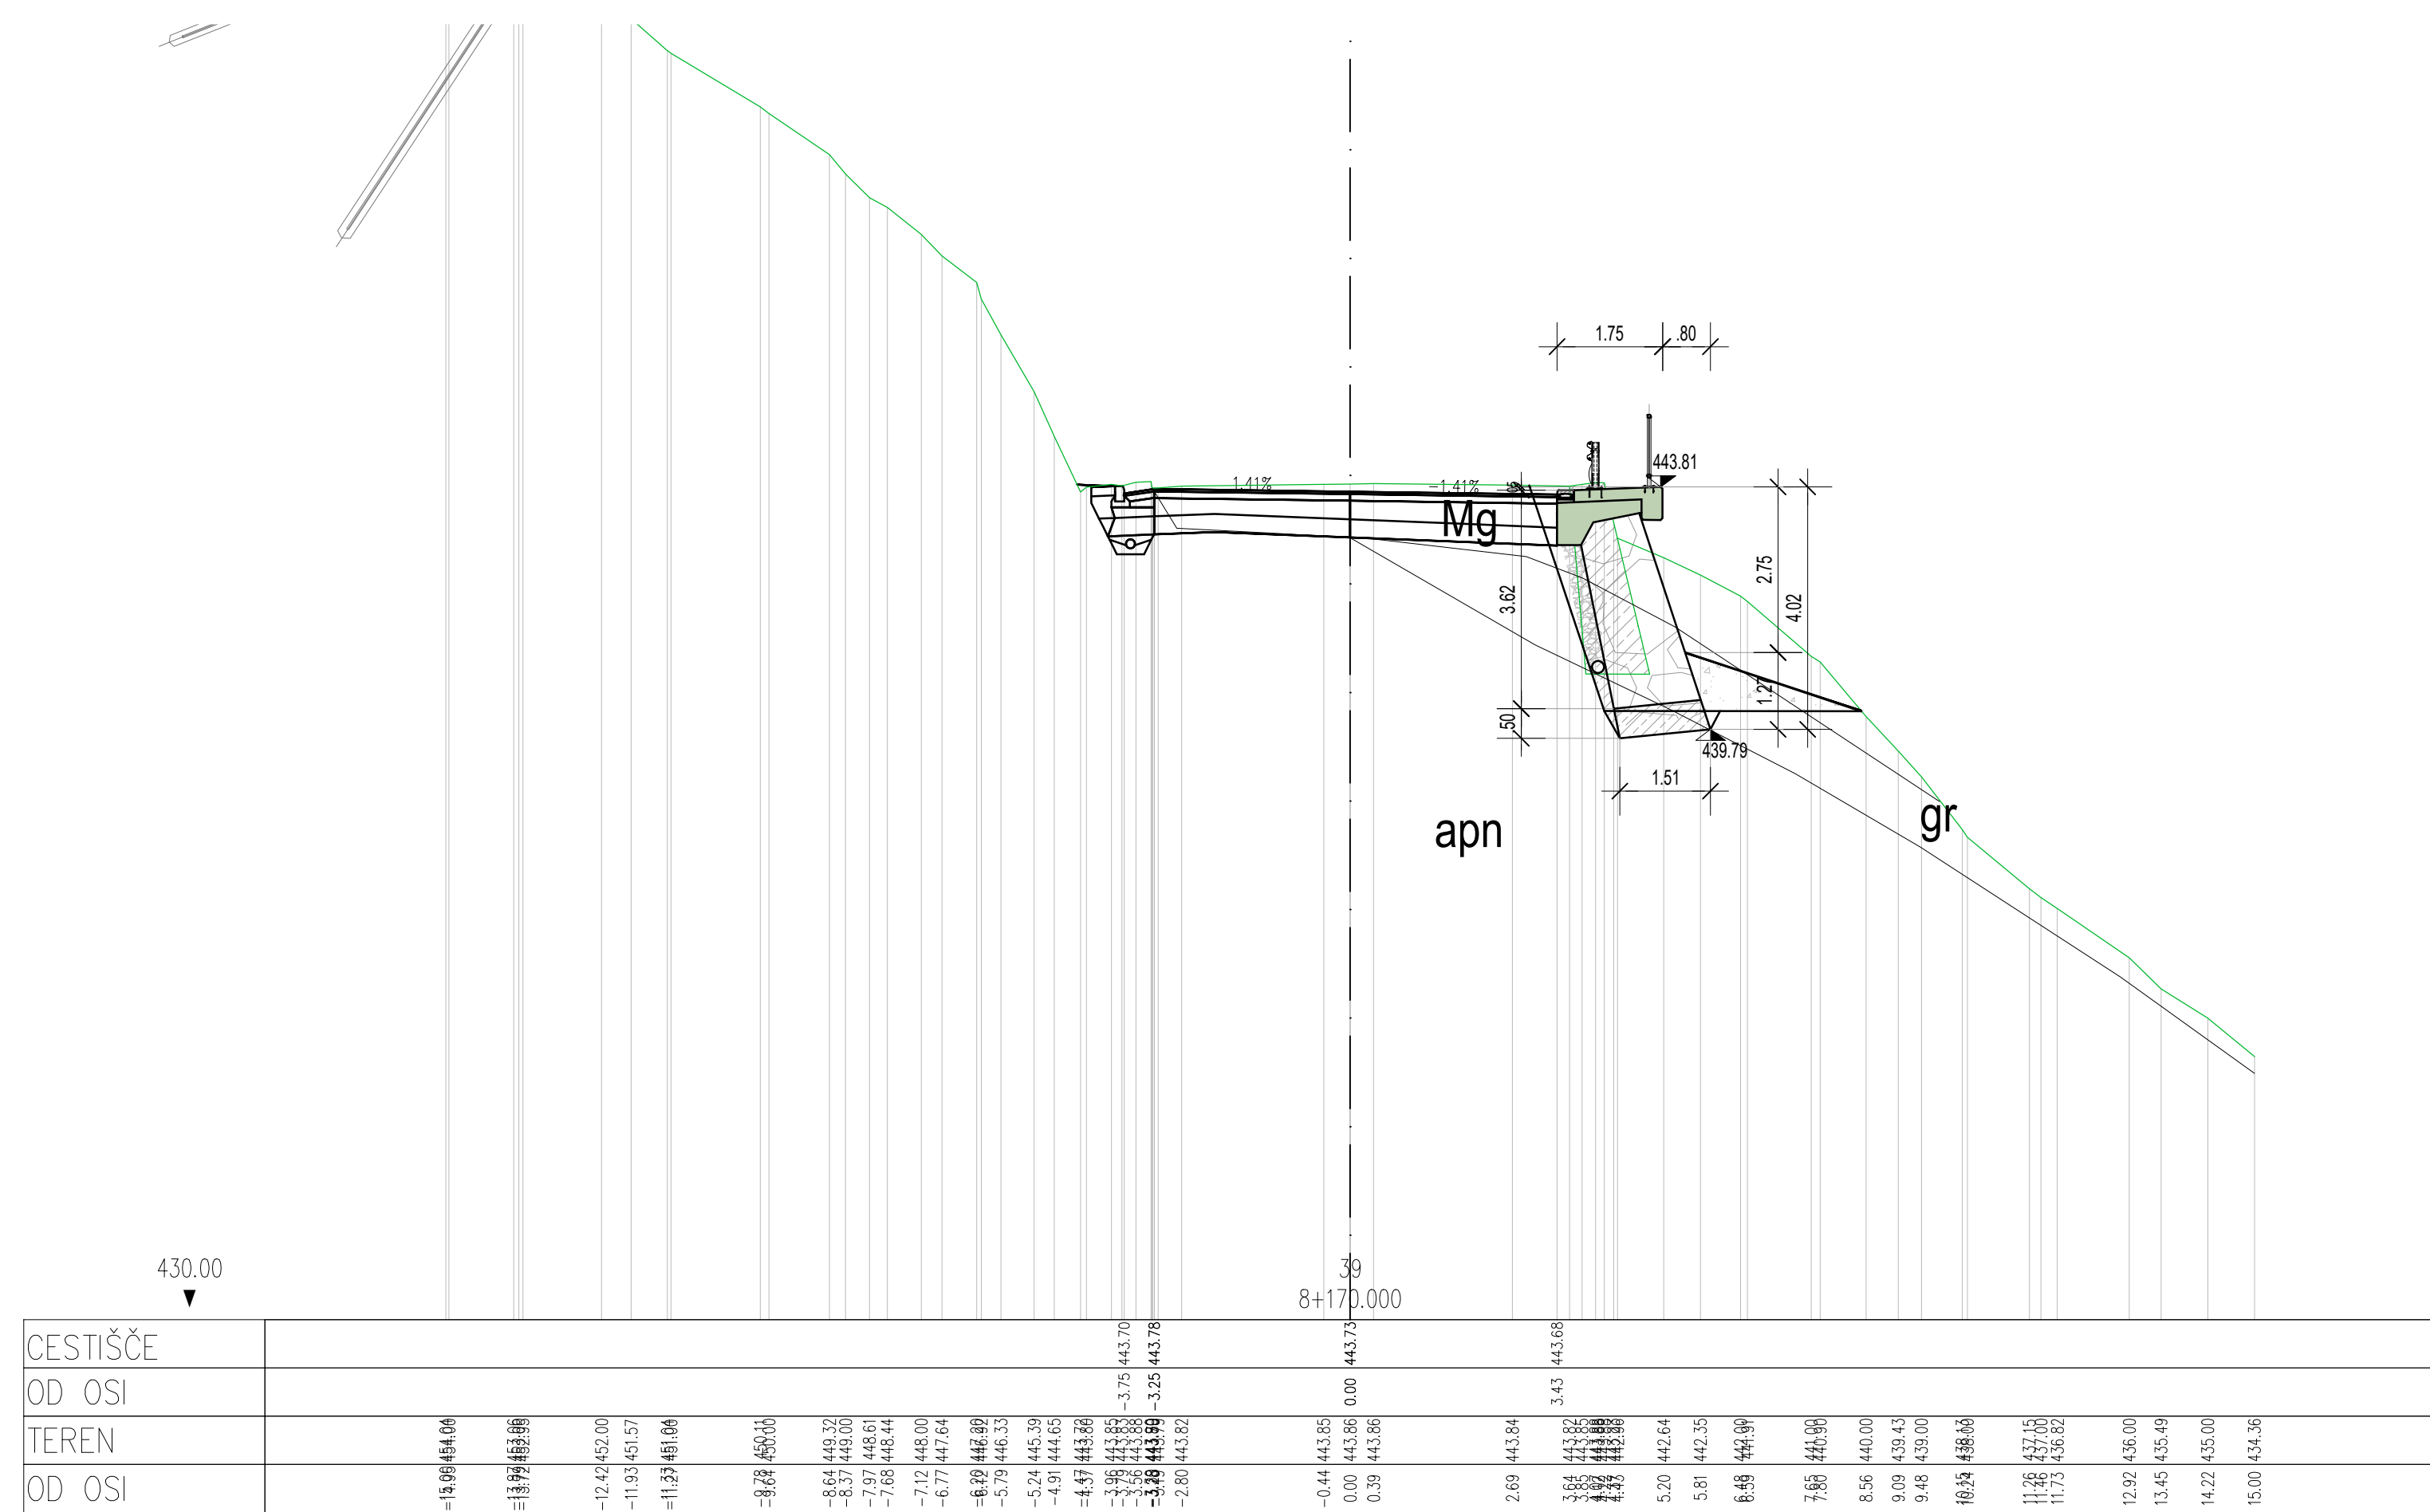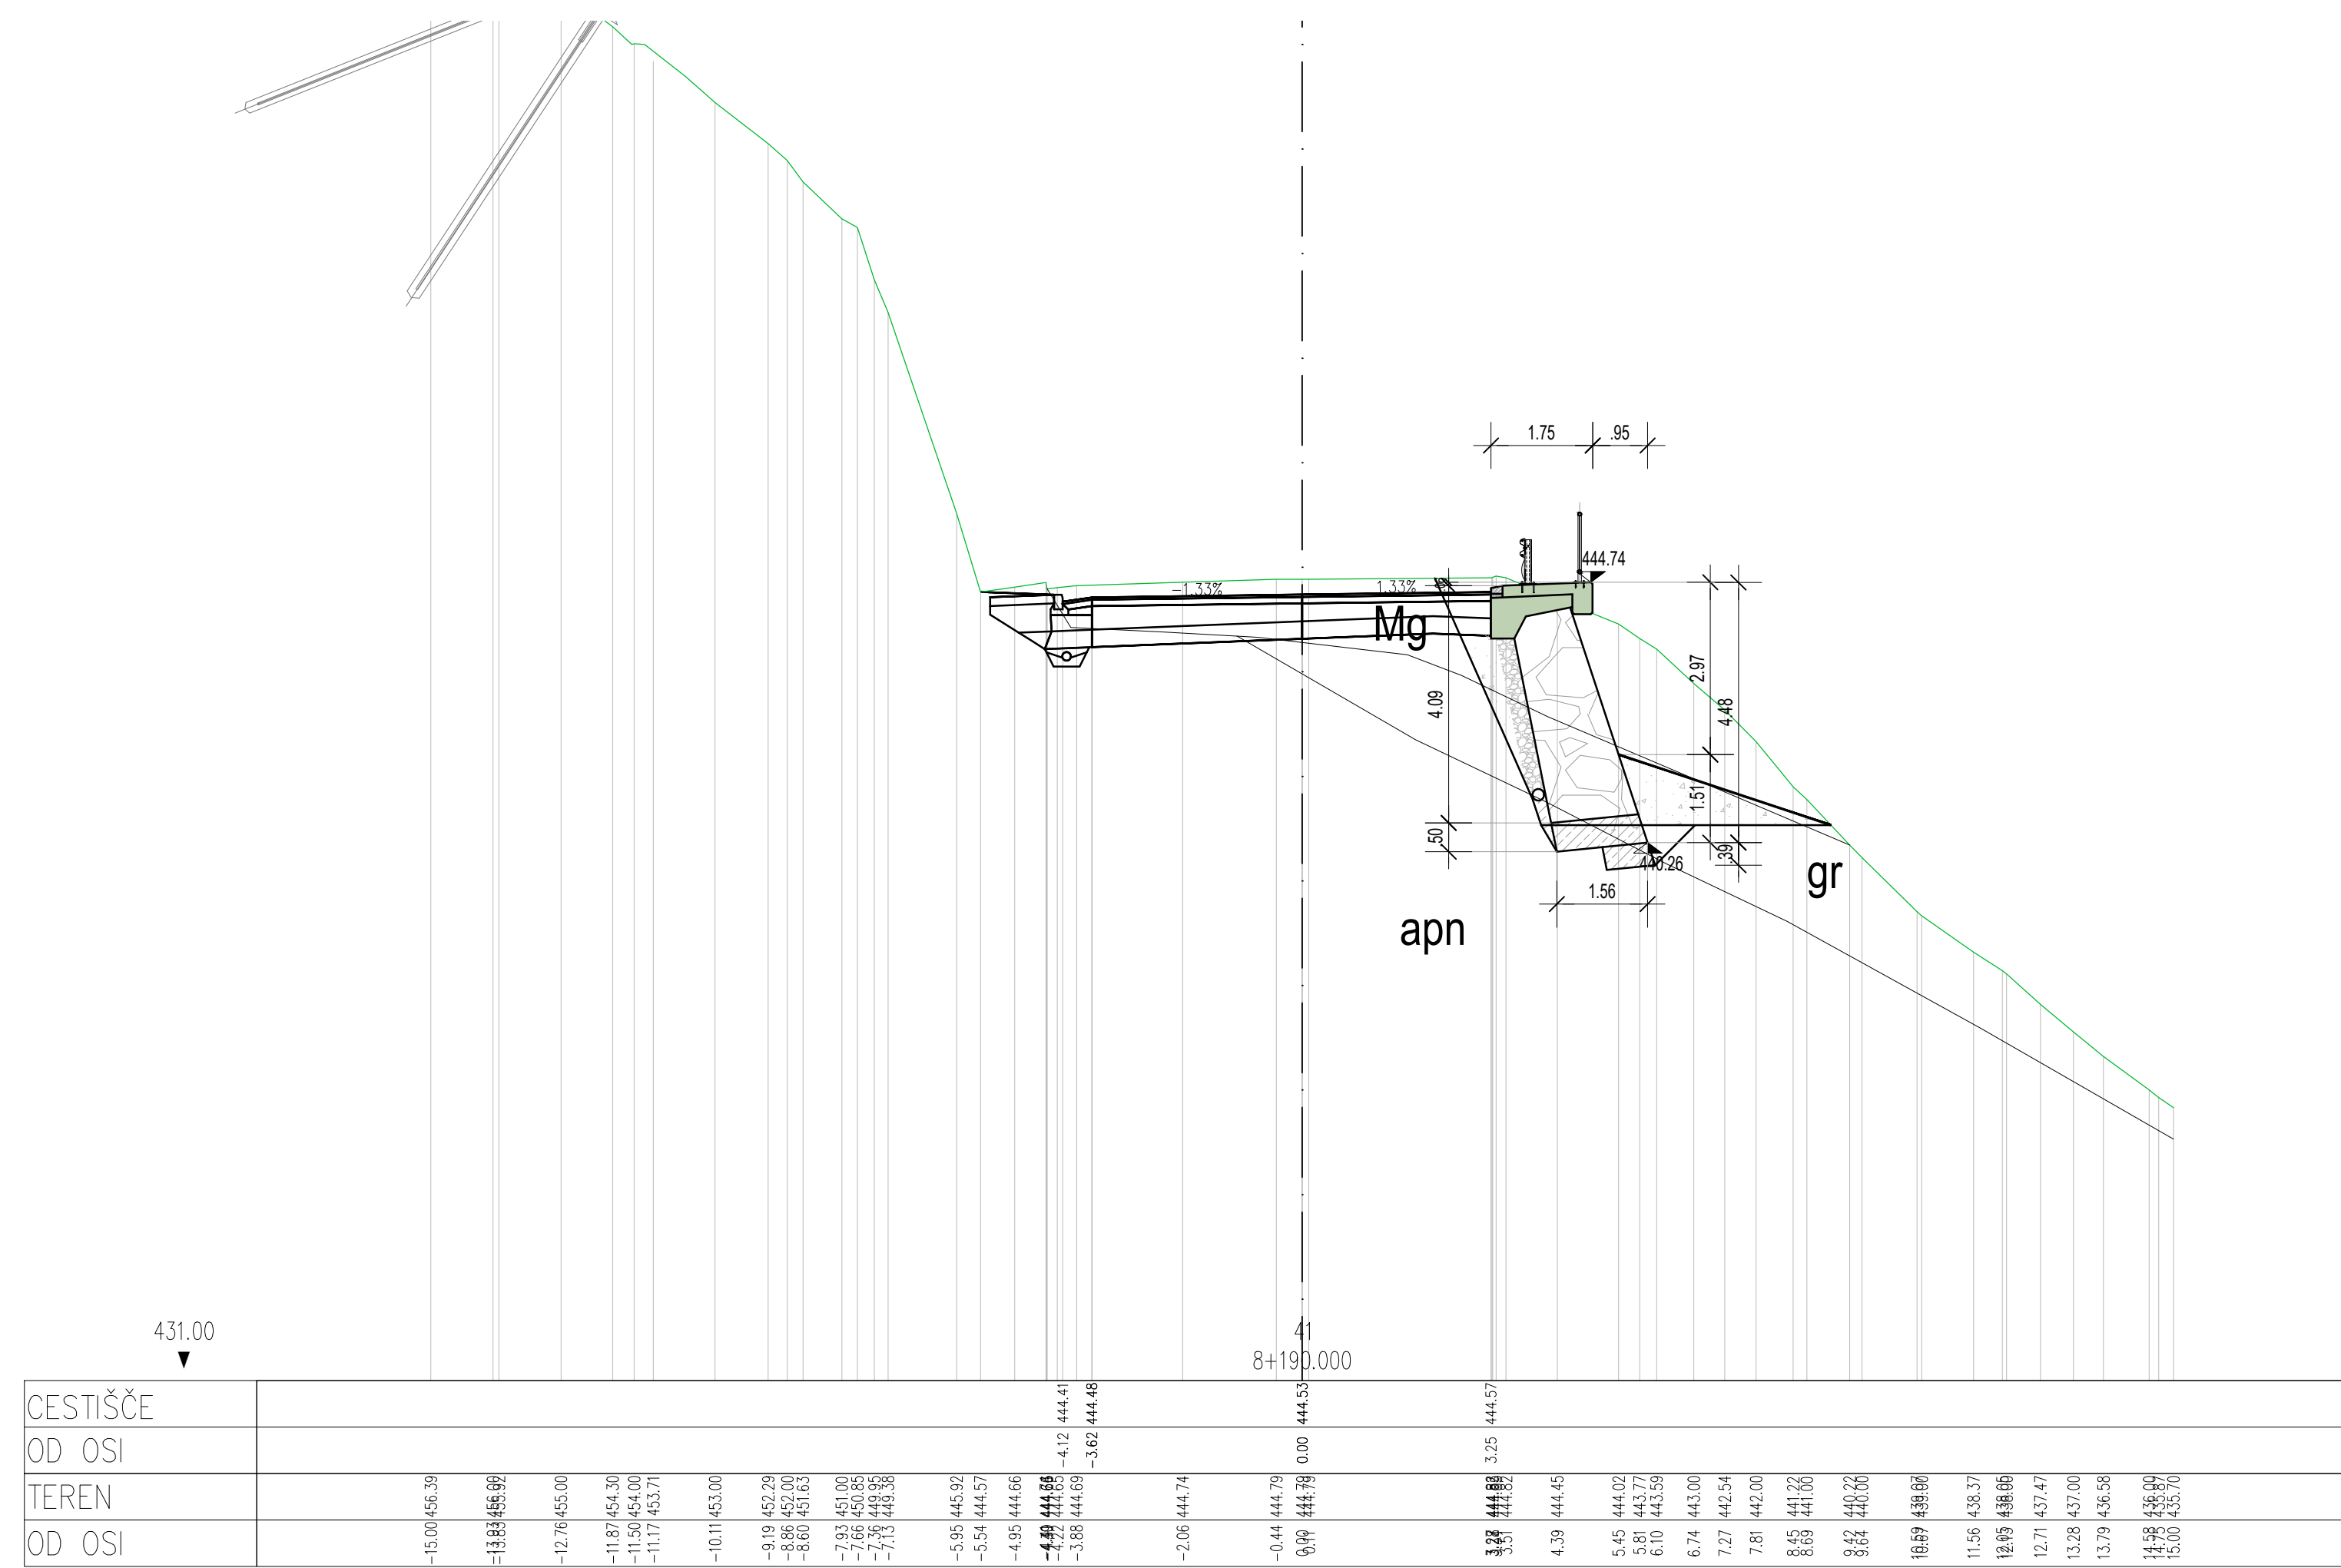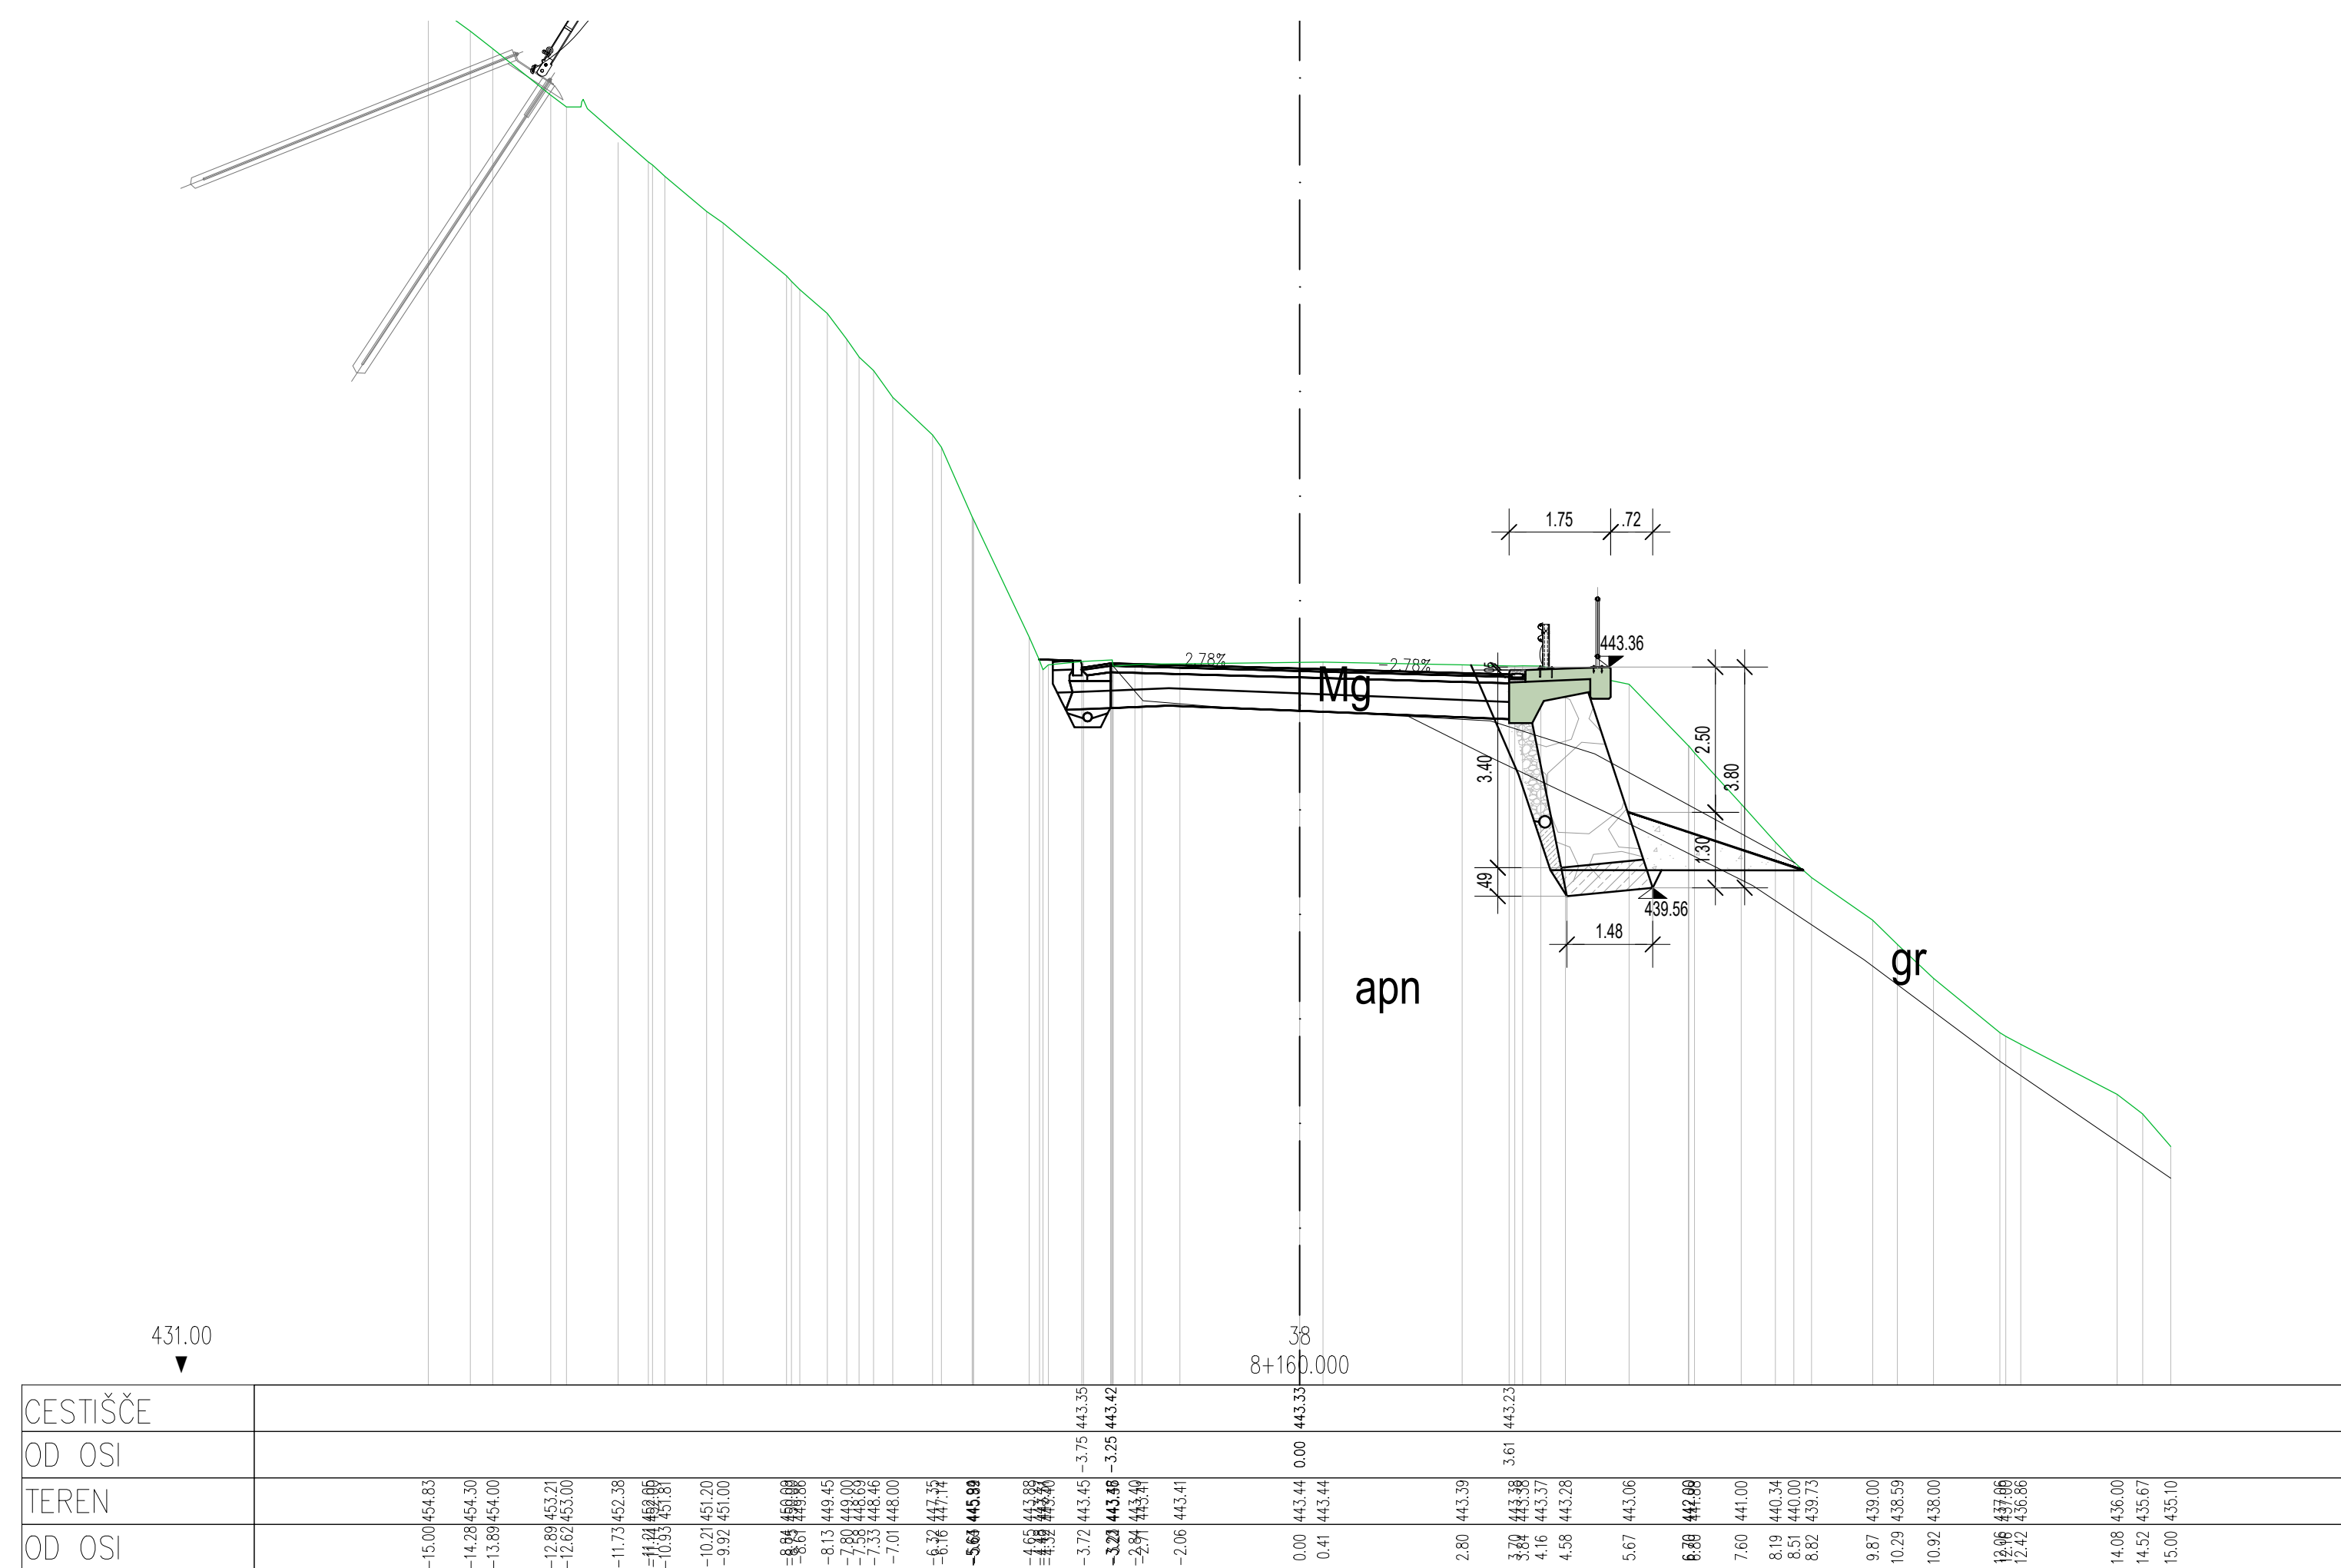[illegible]

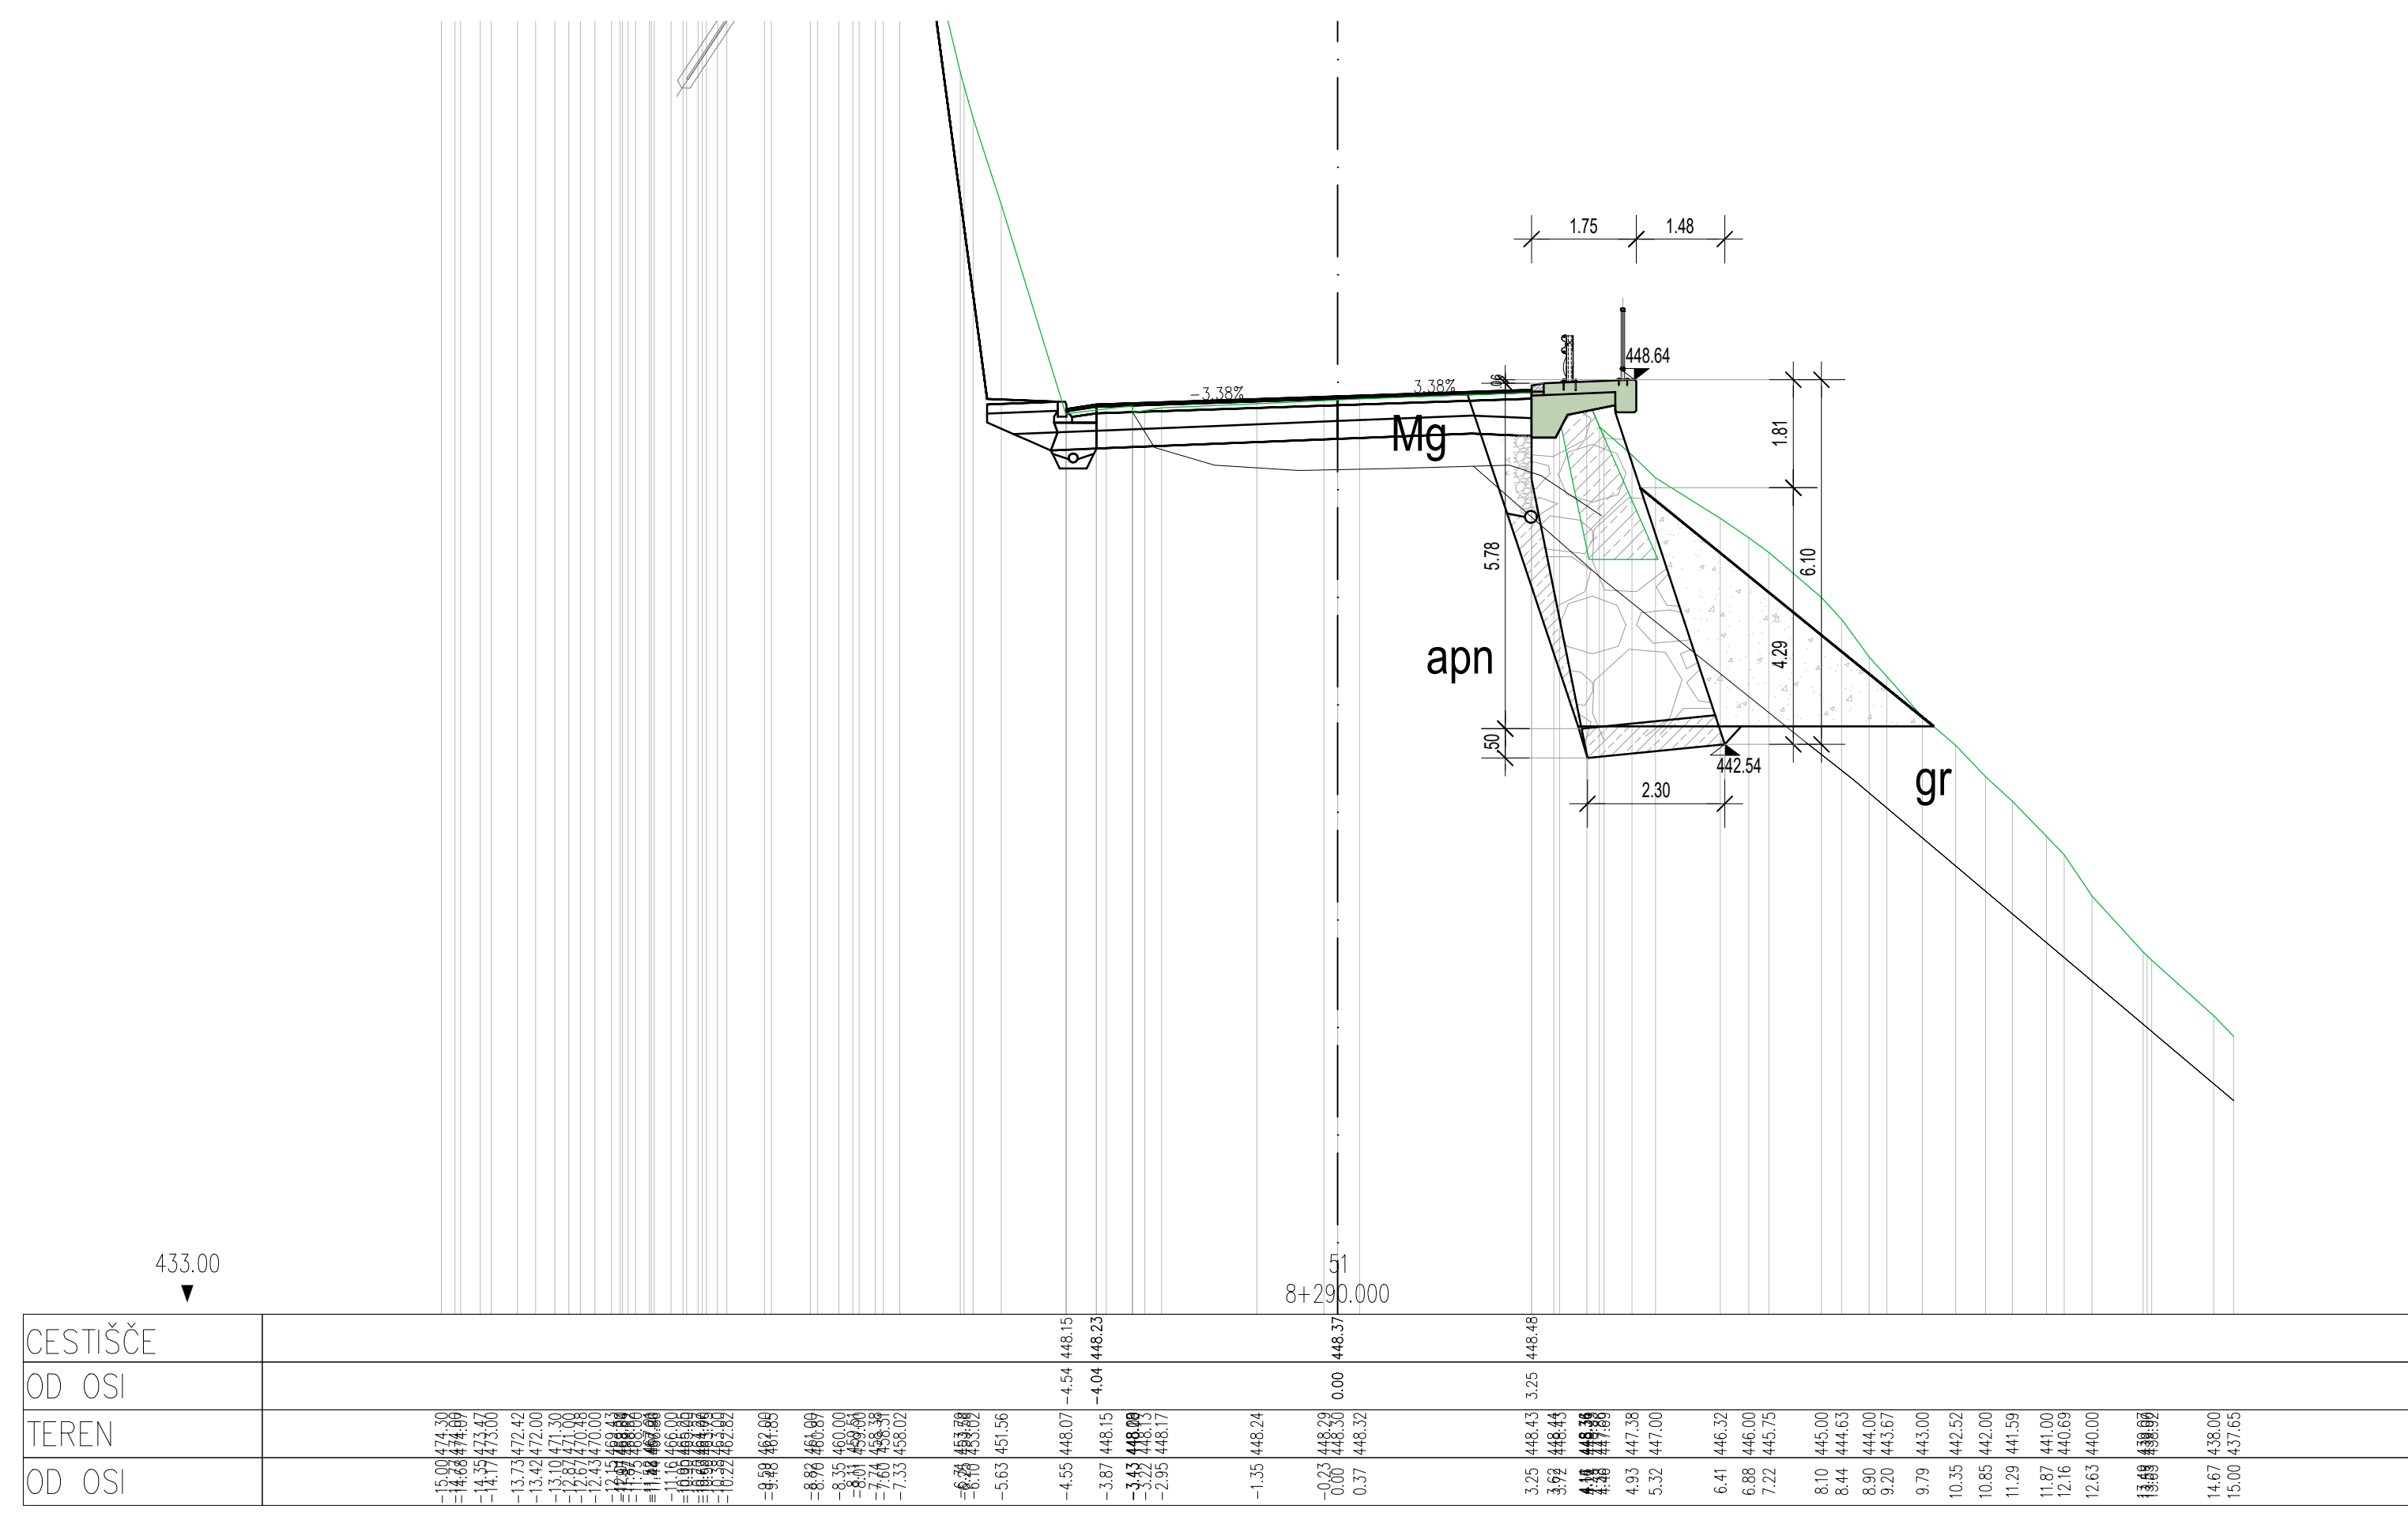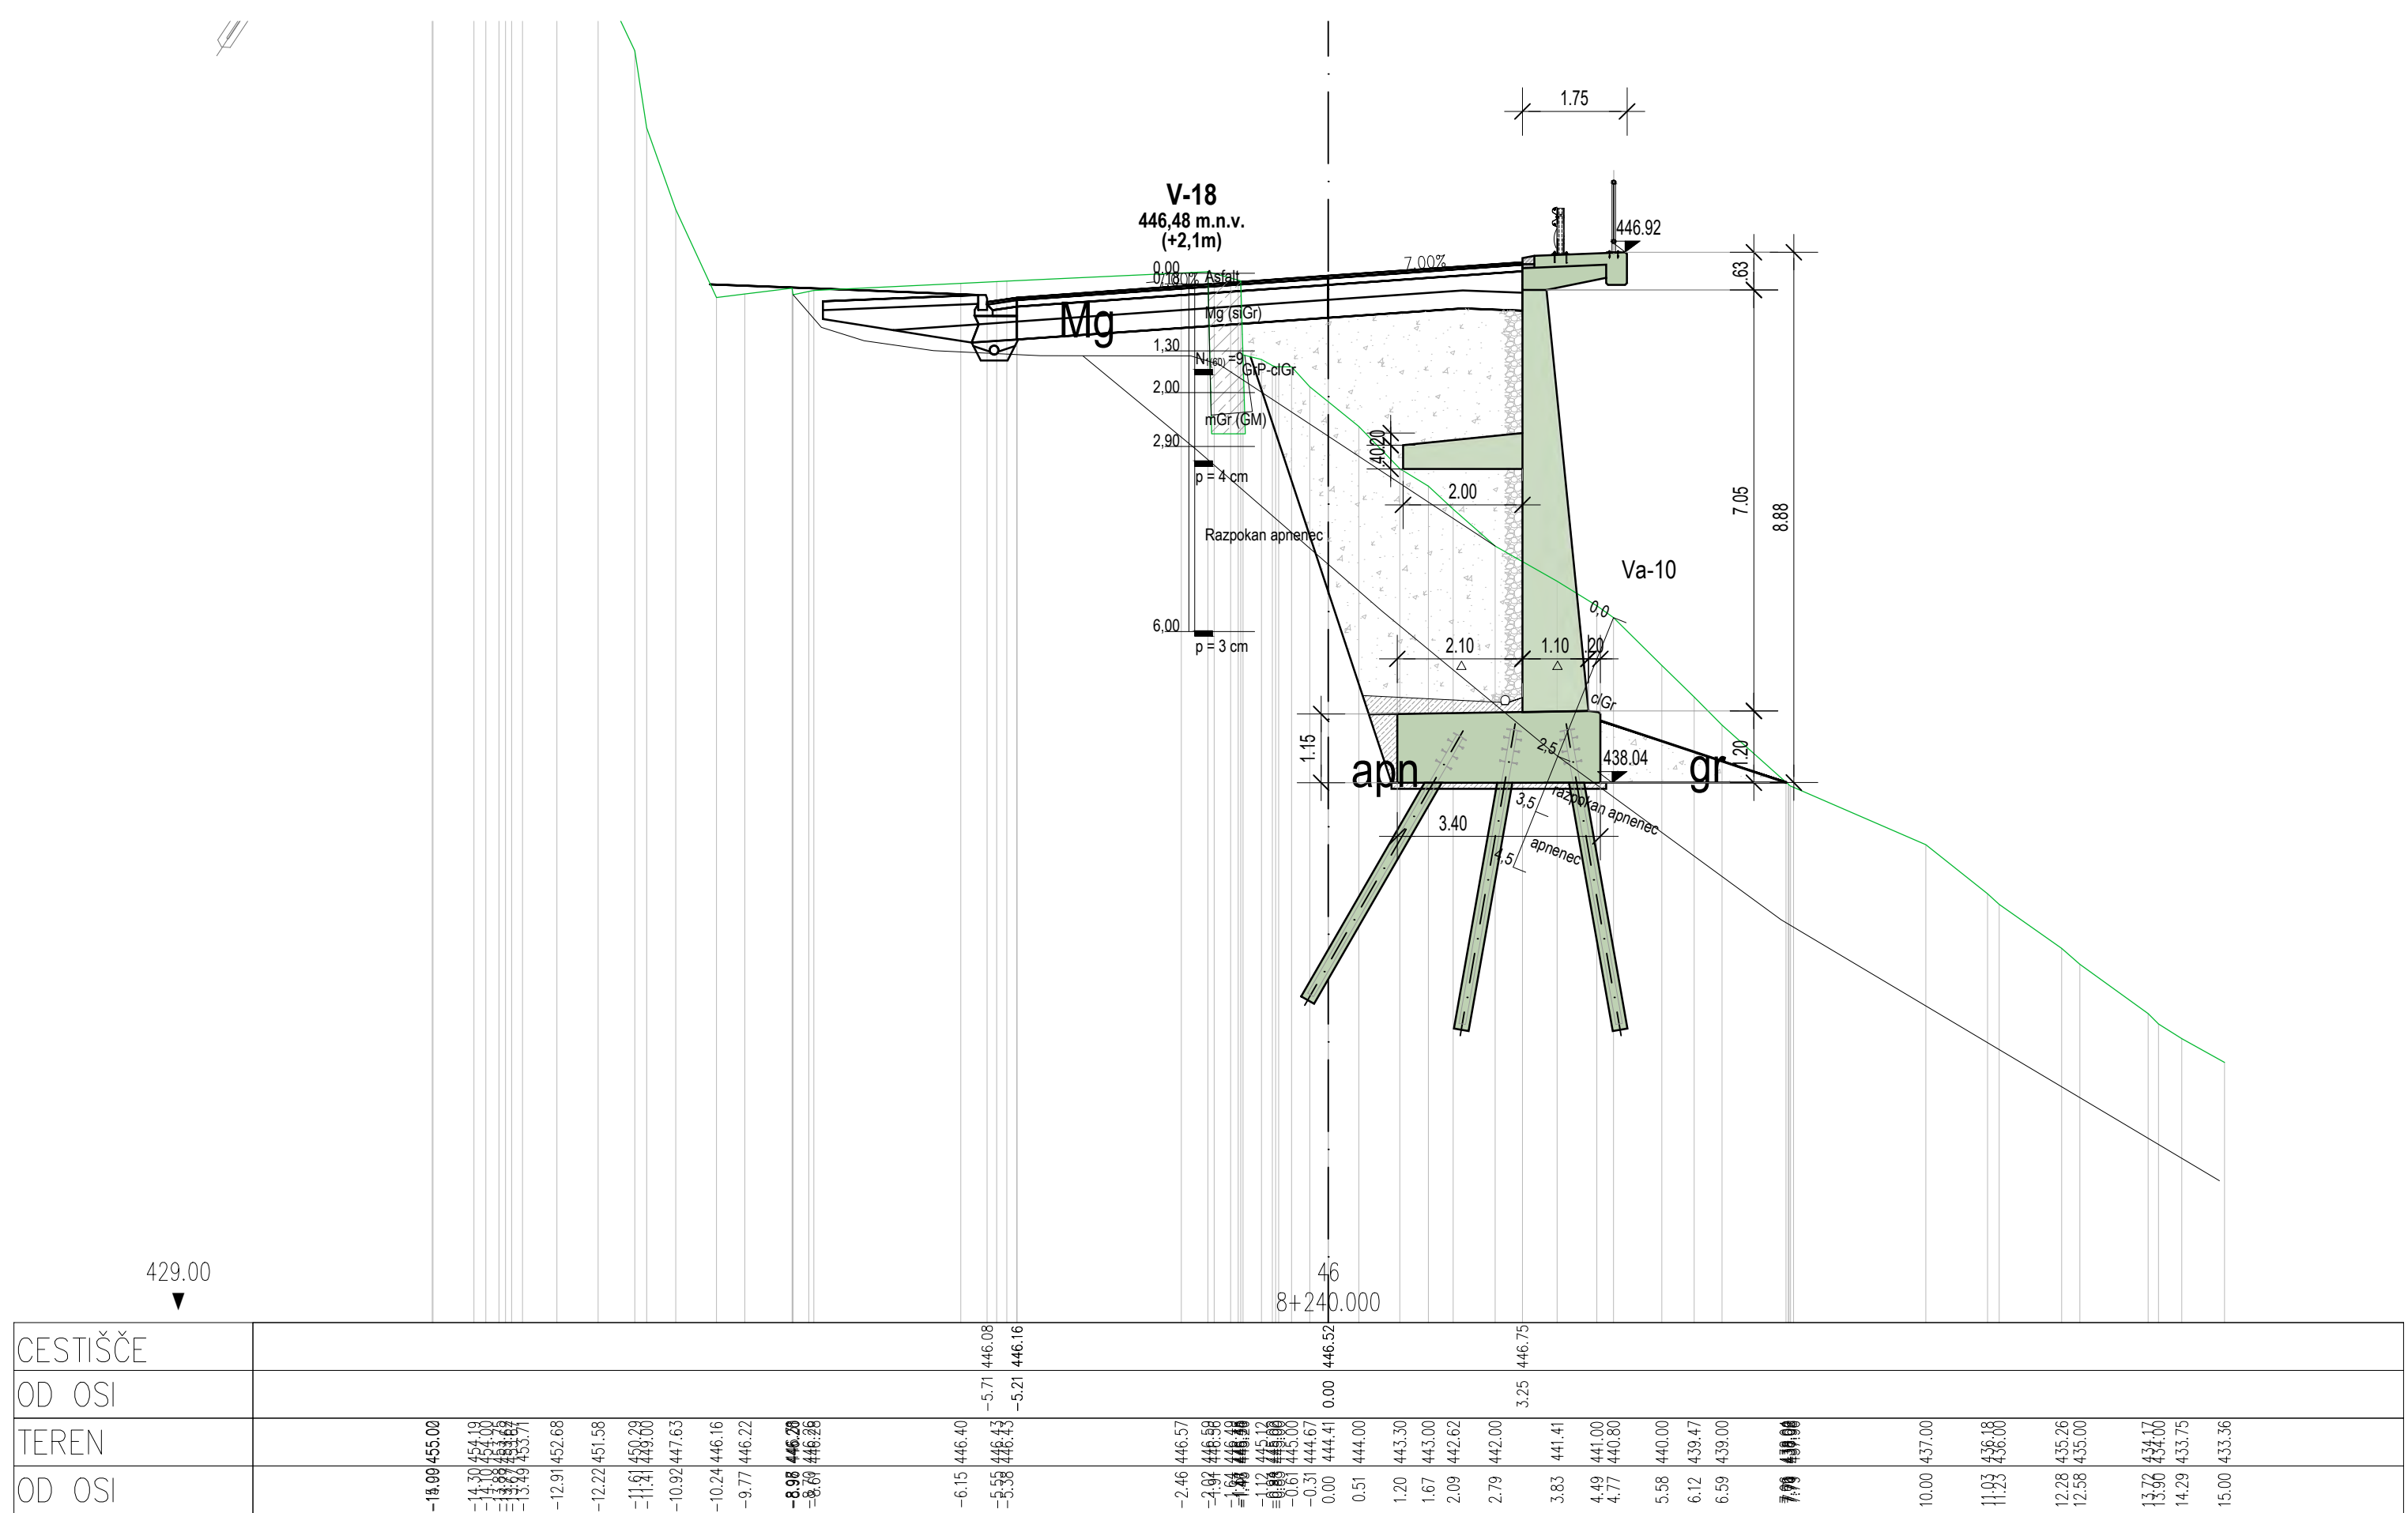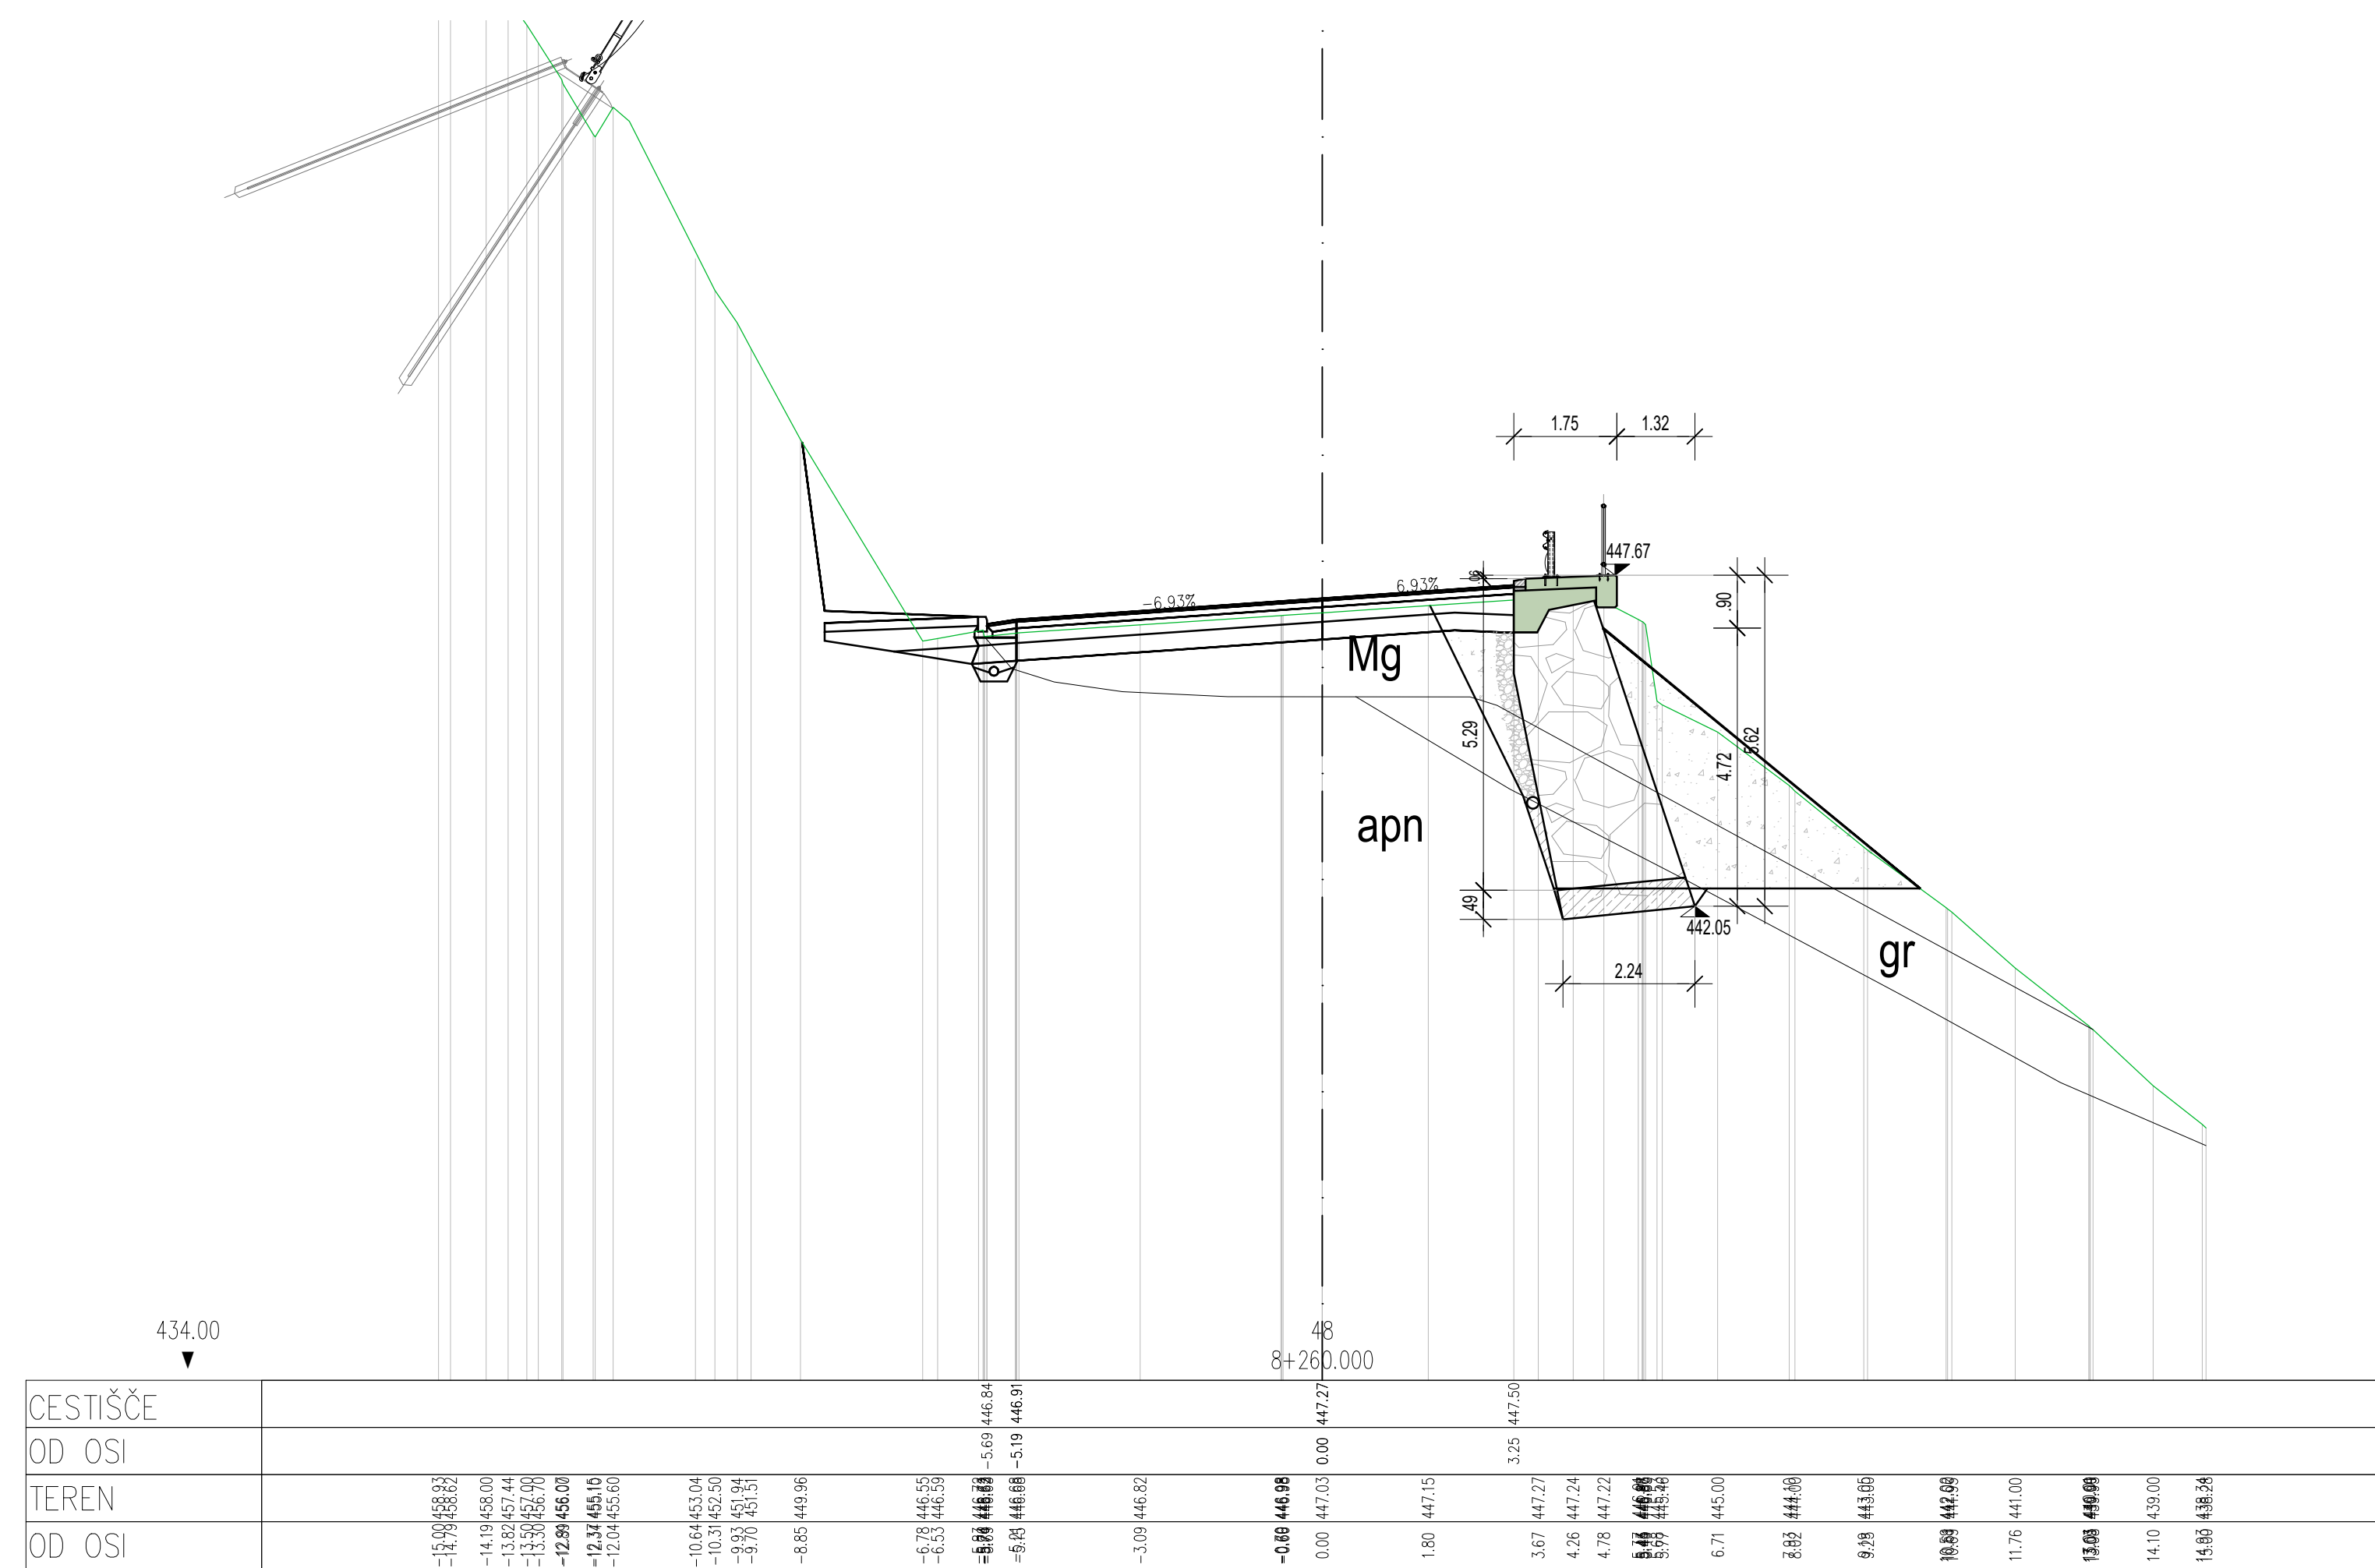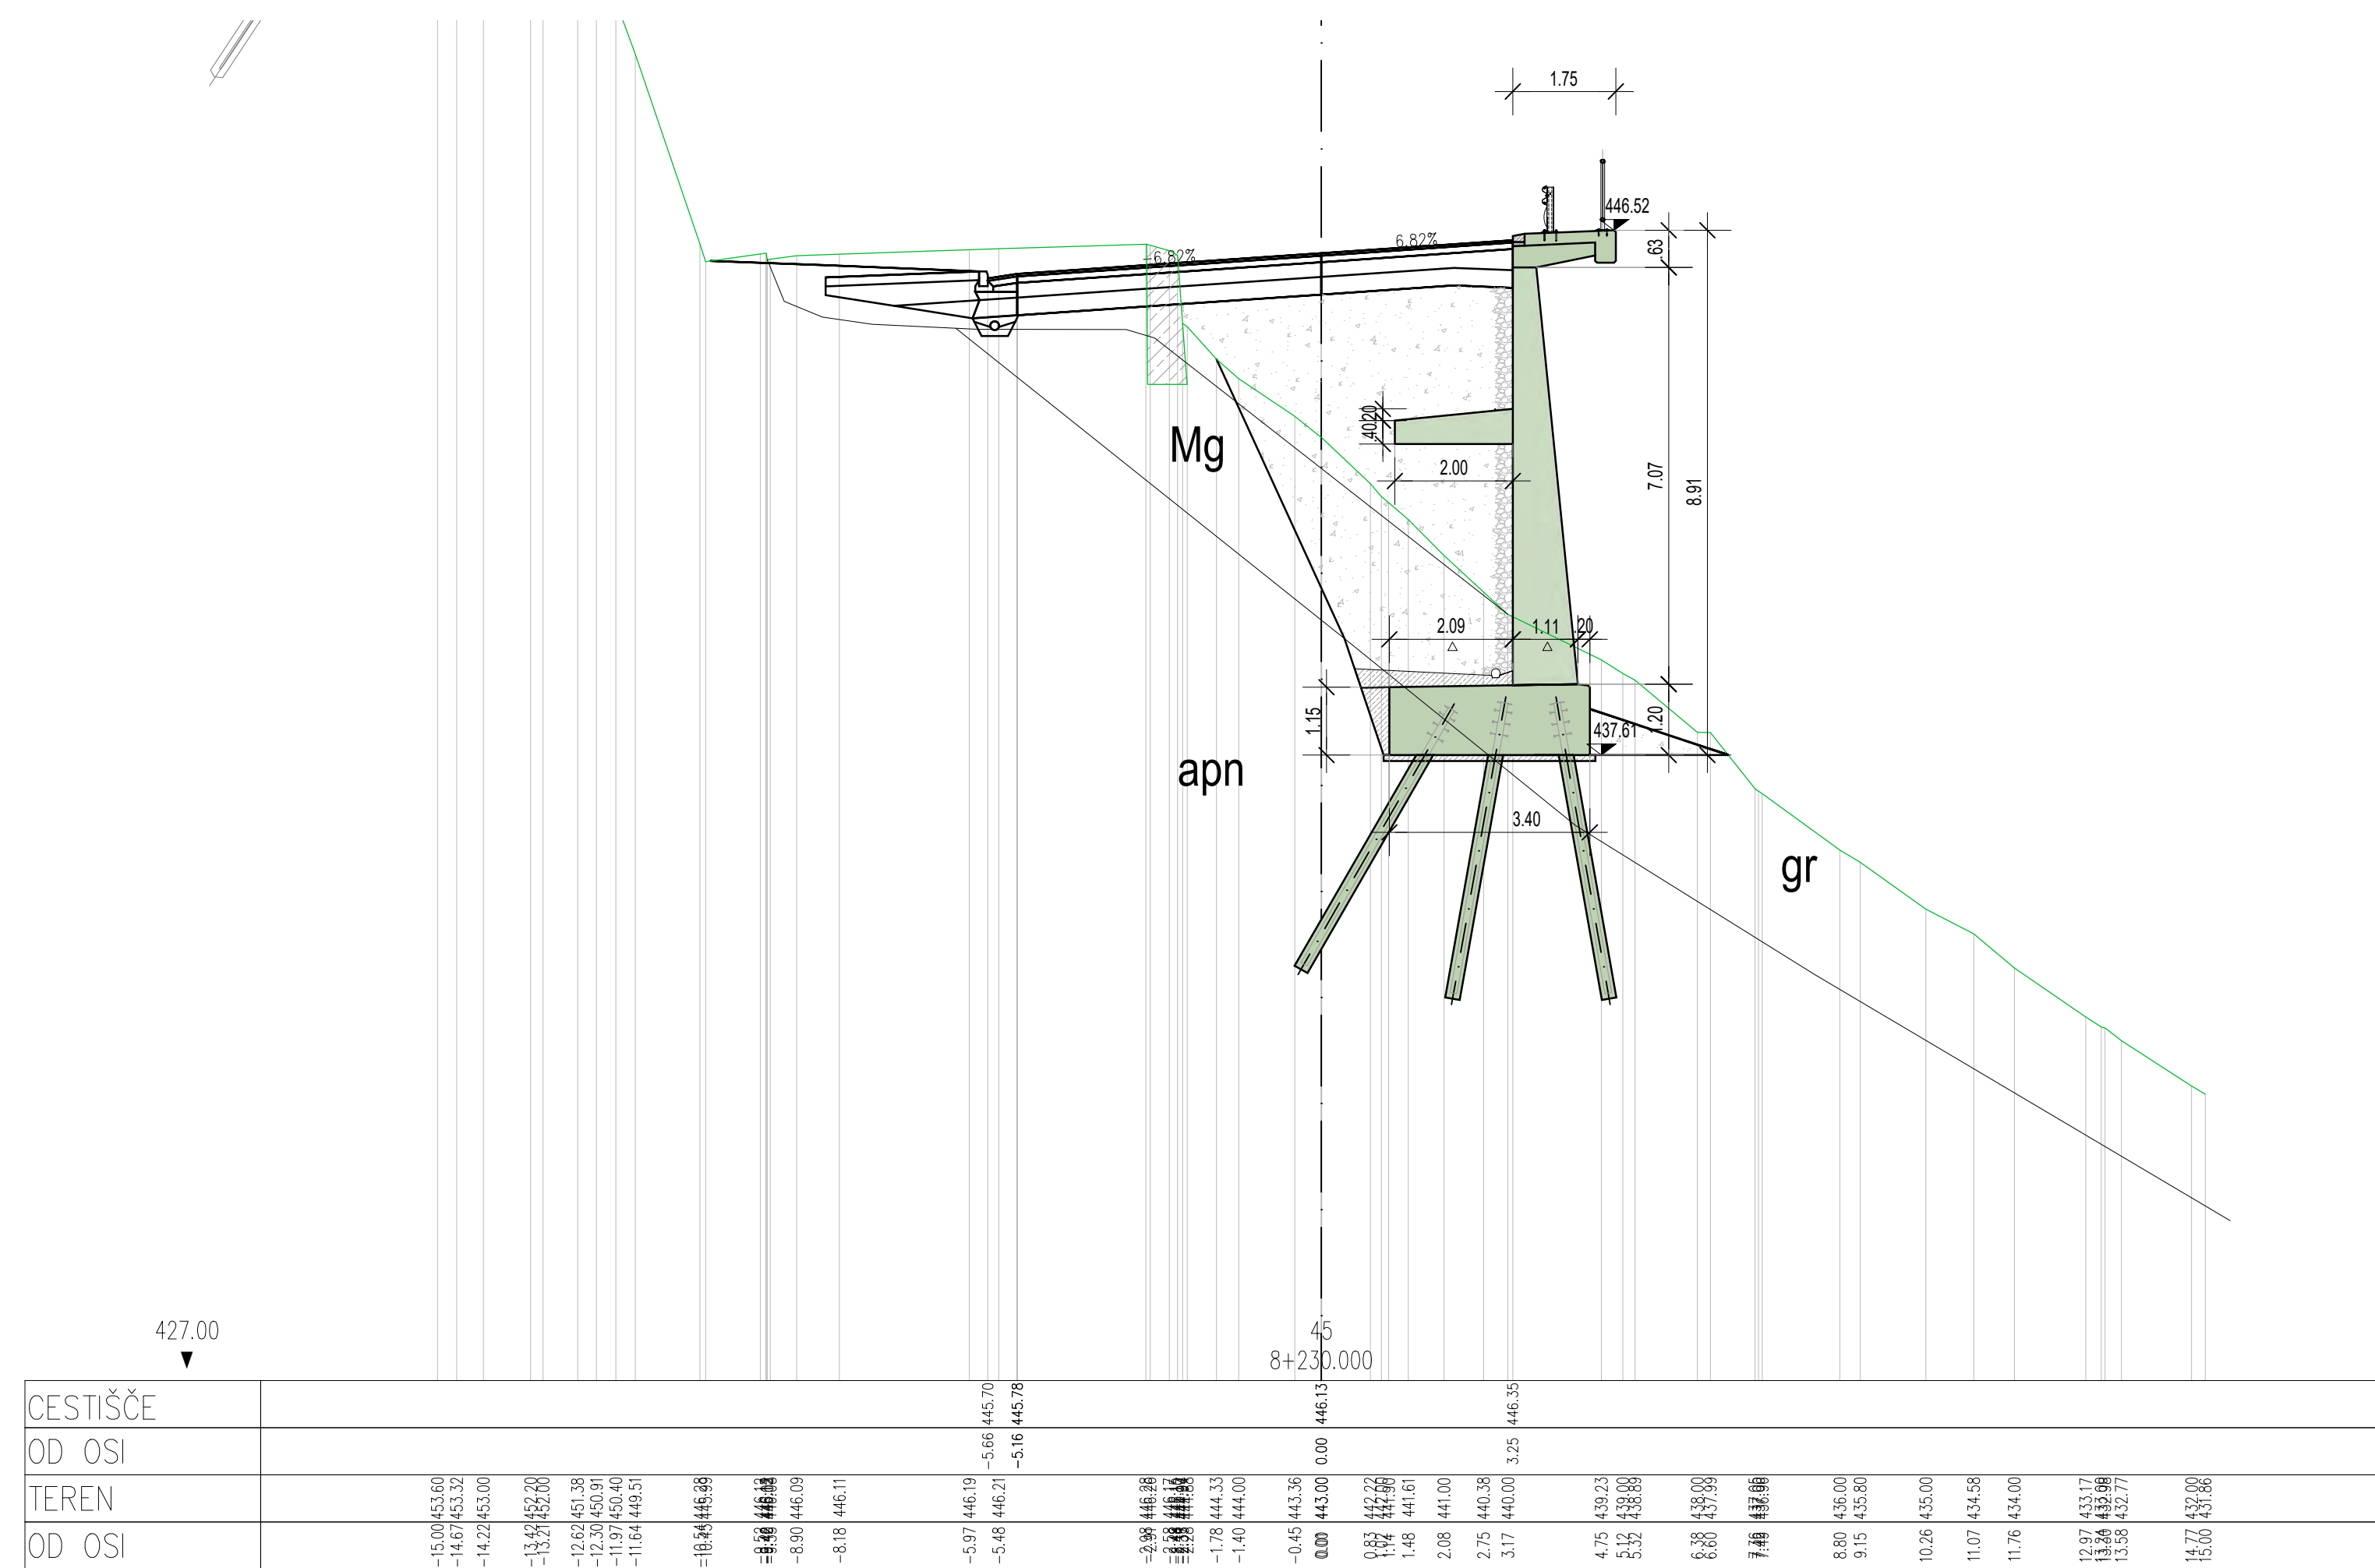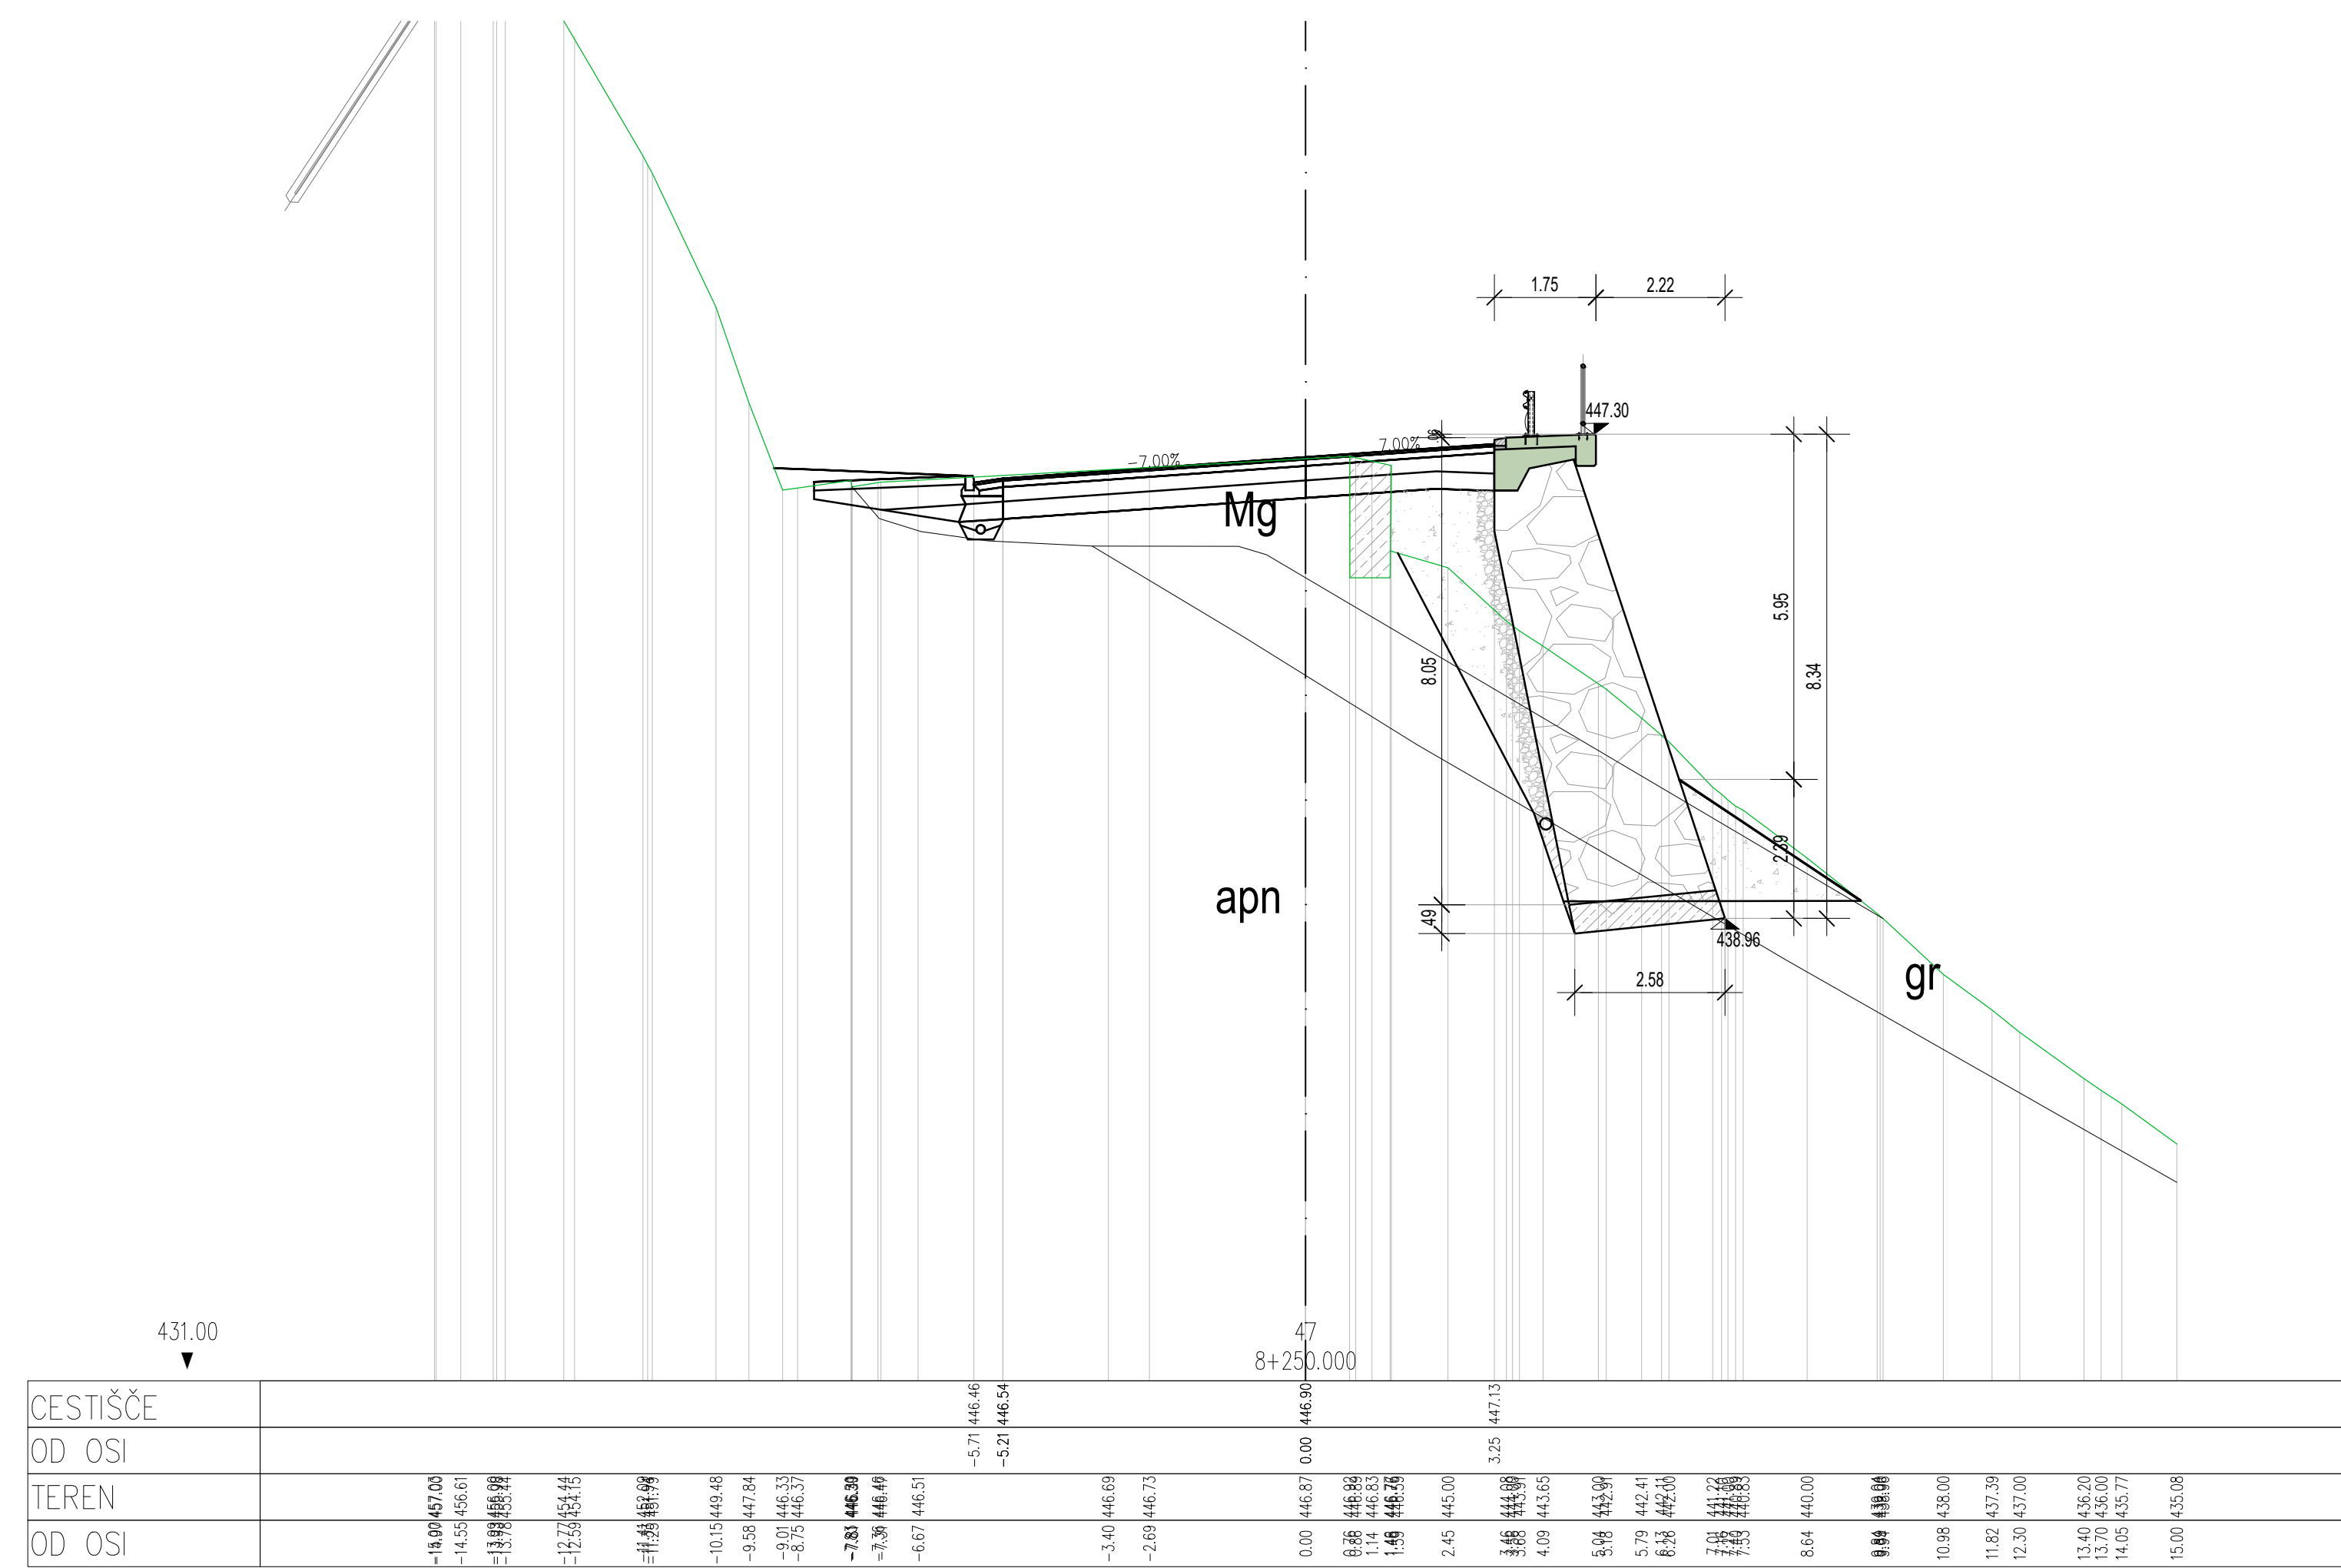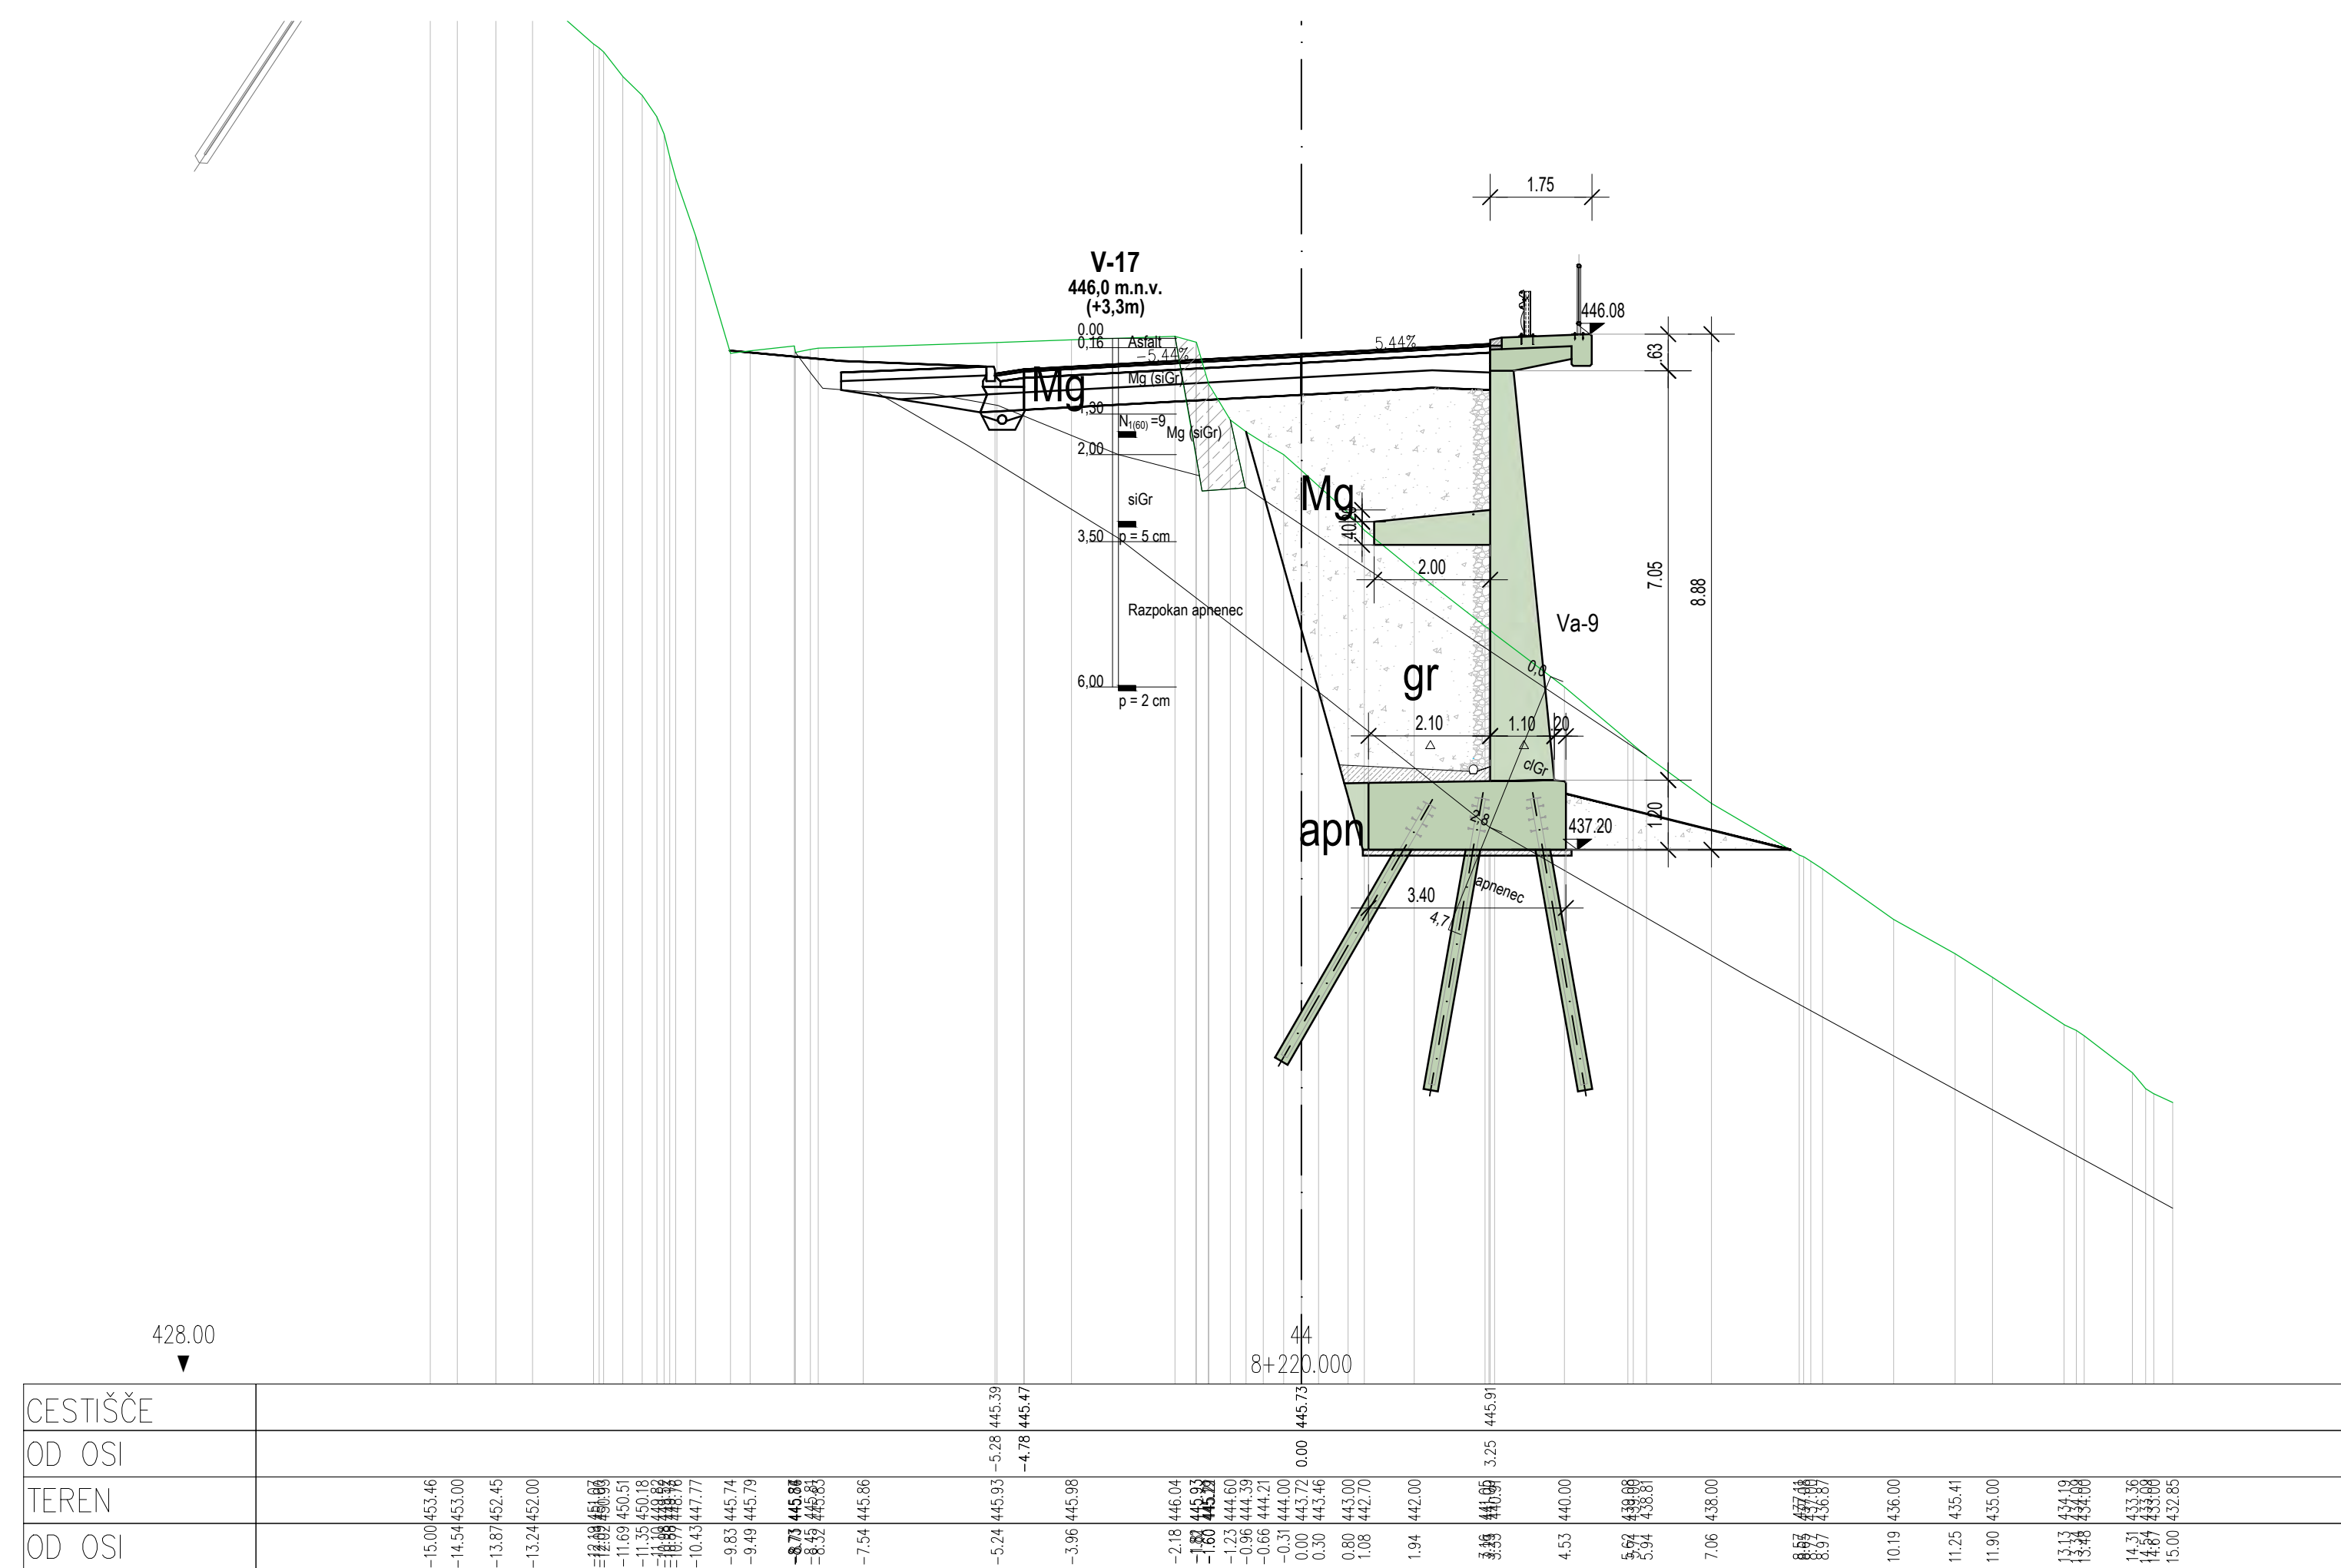[illegible]

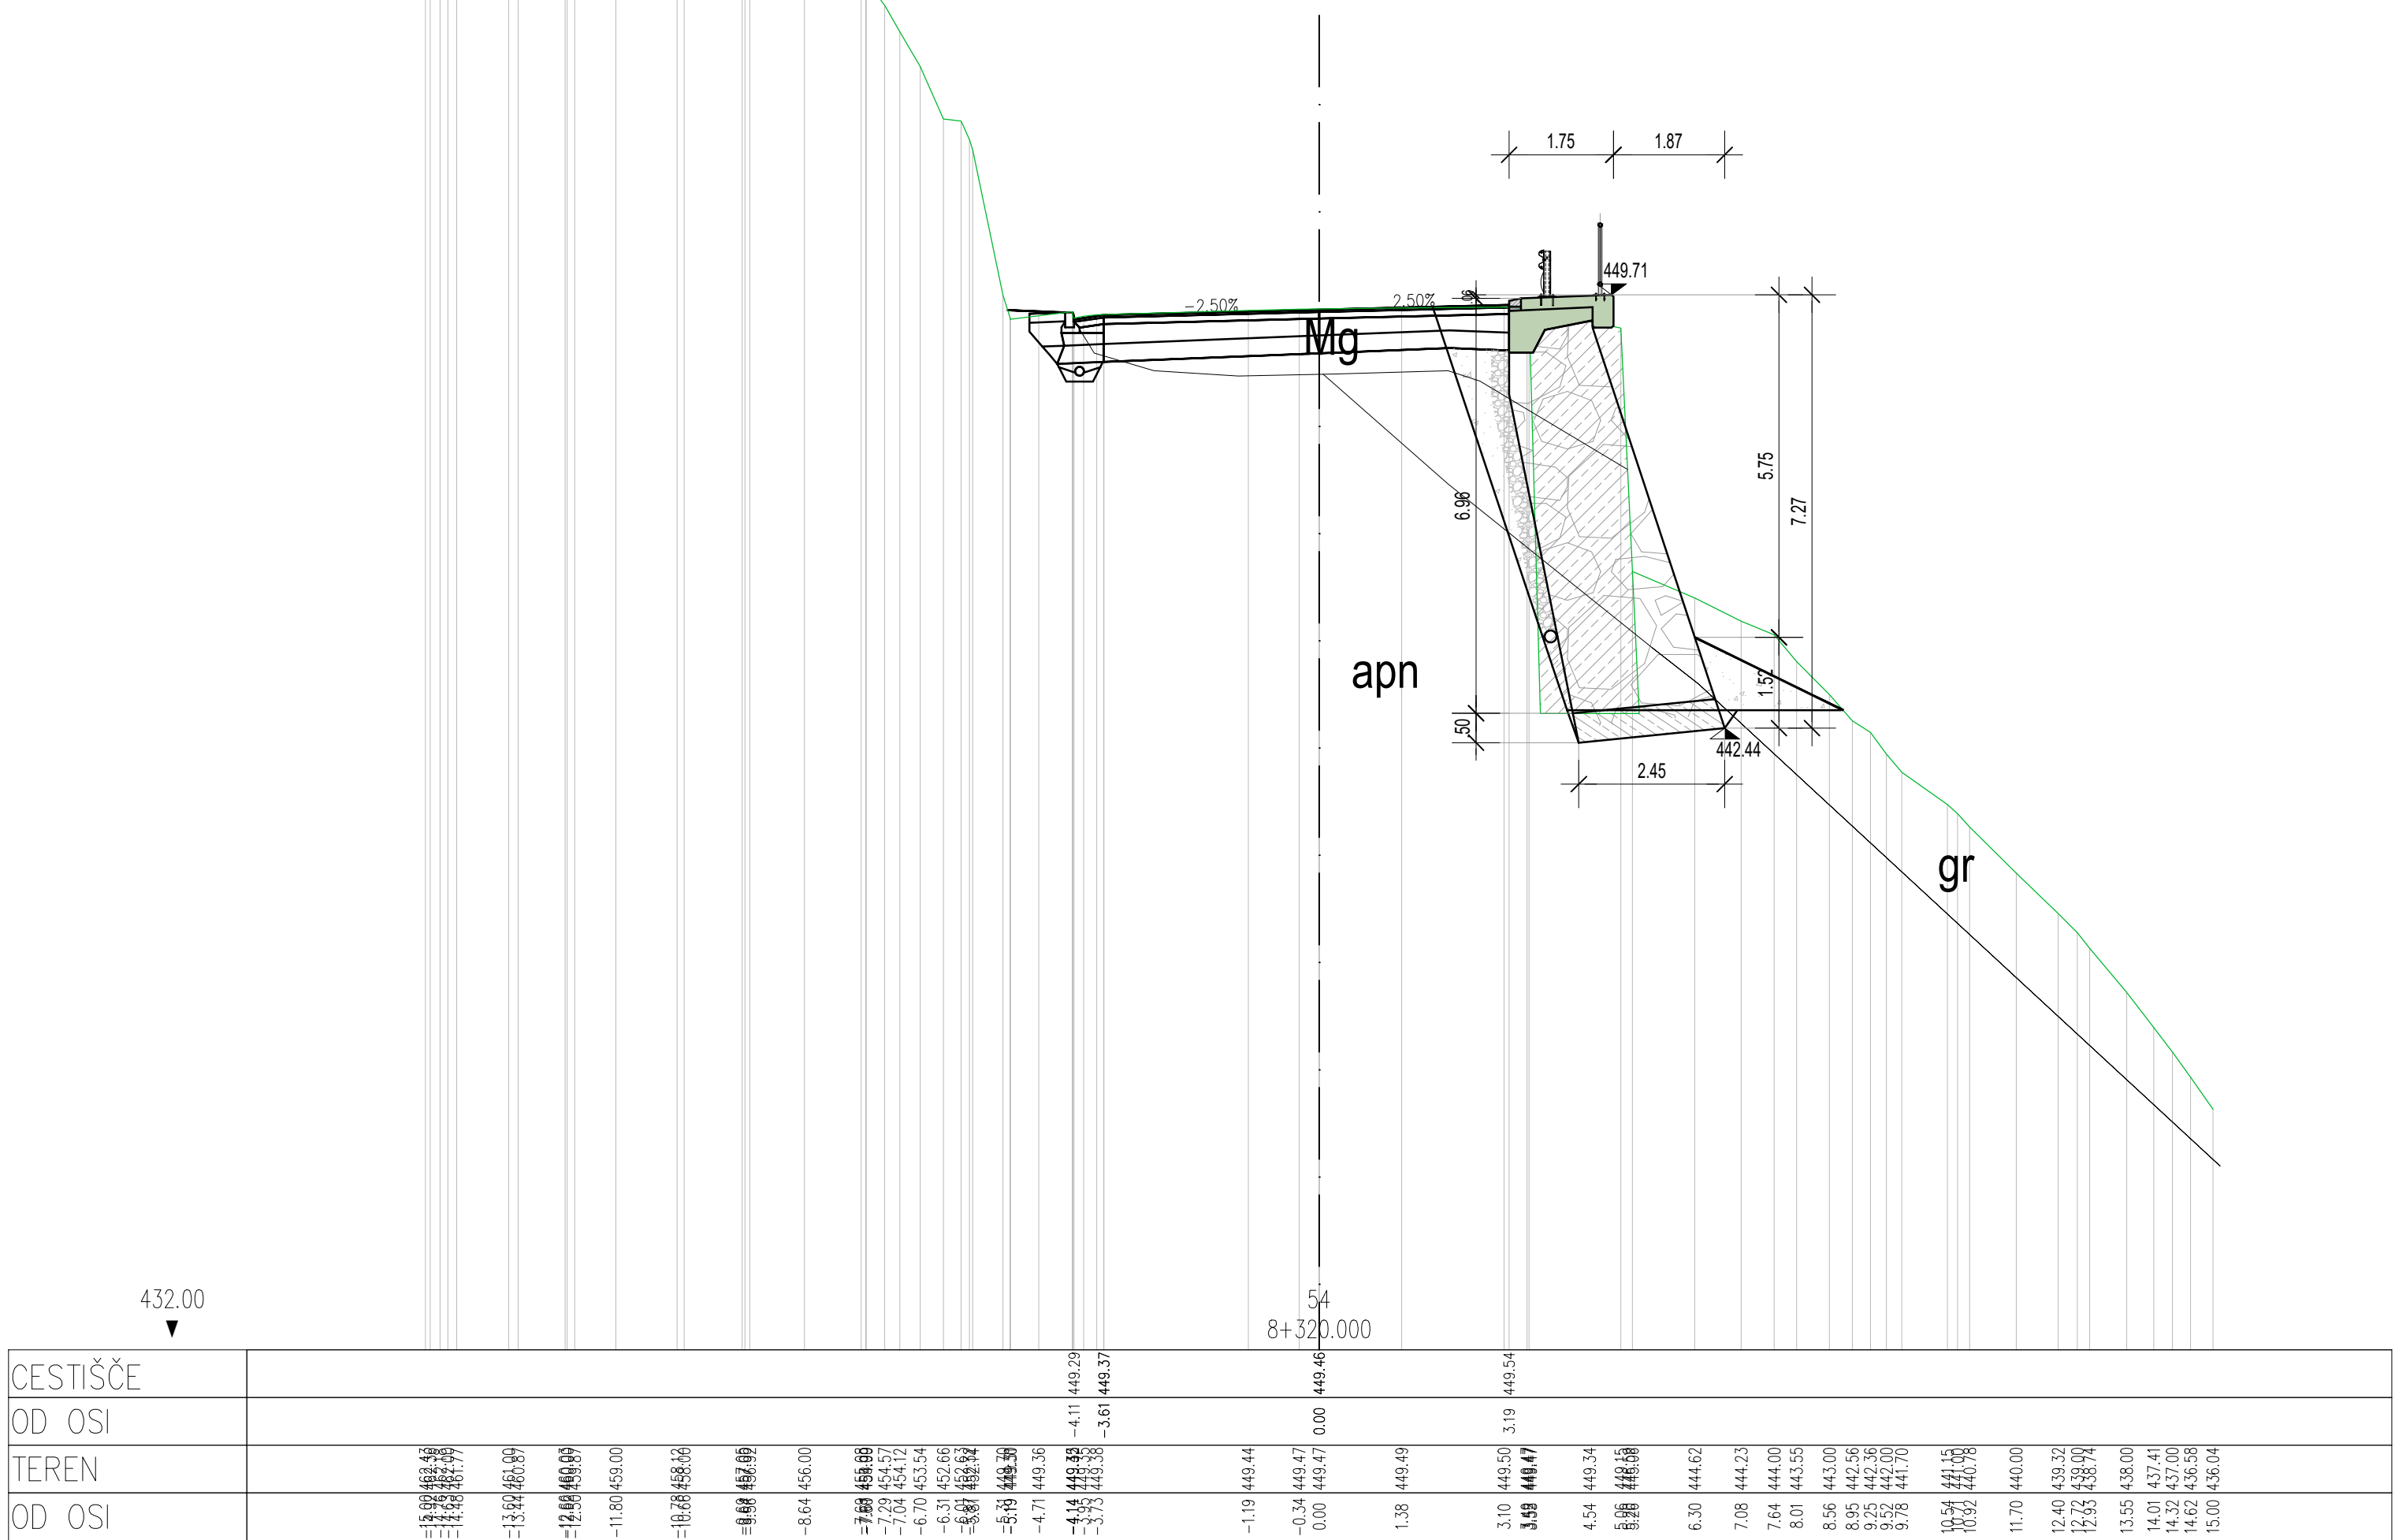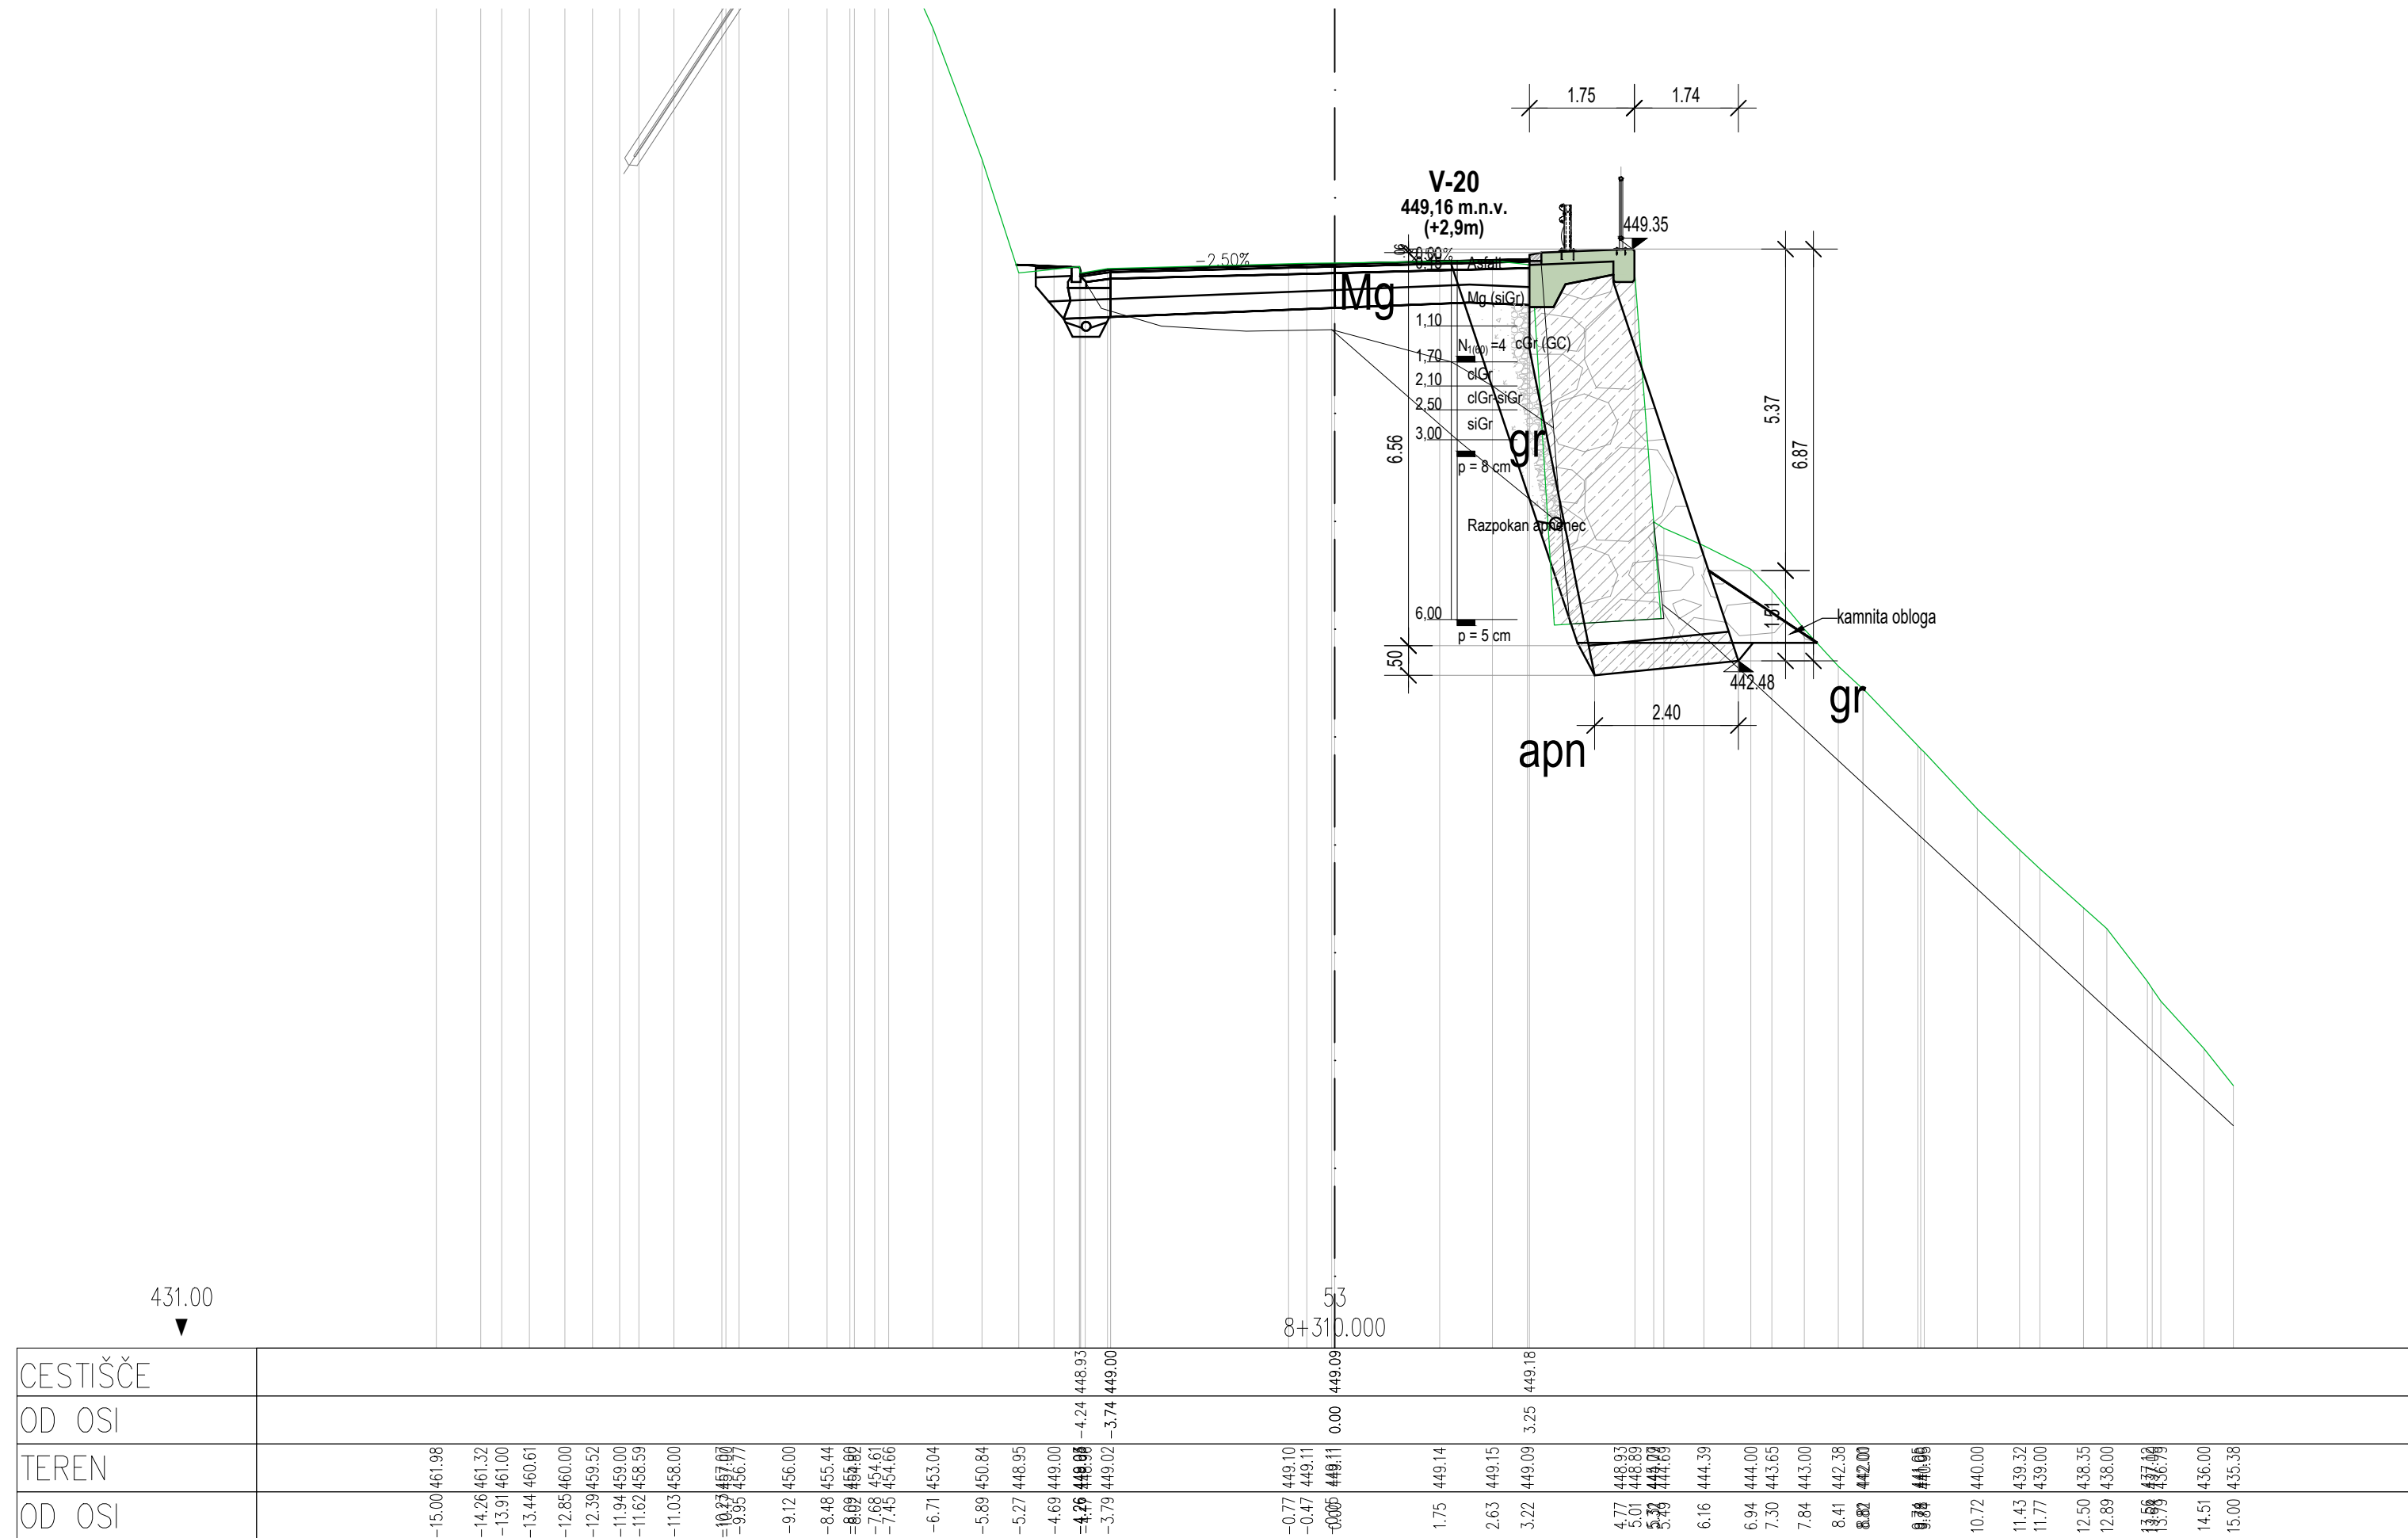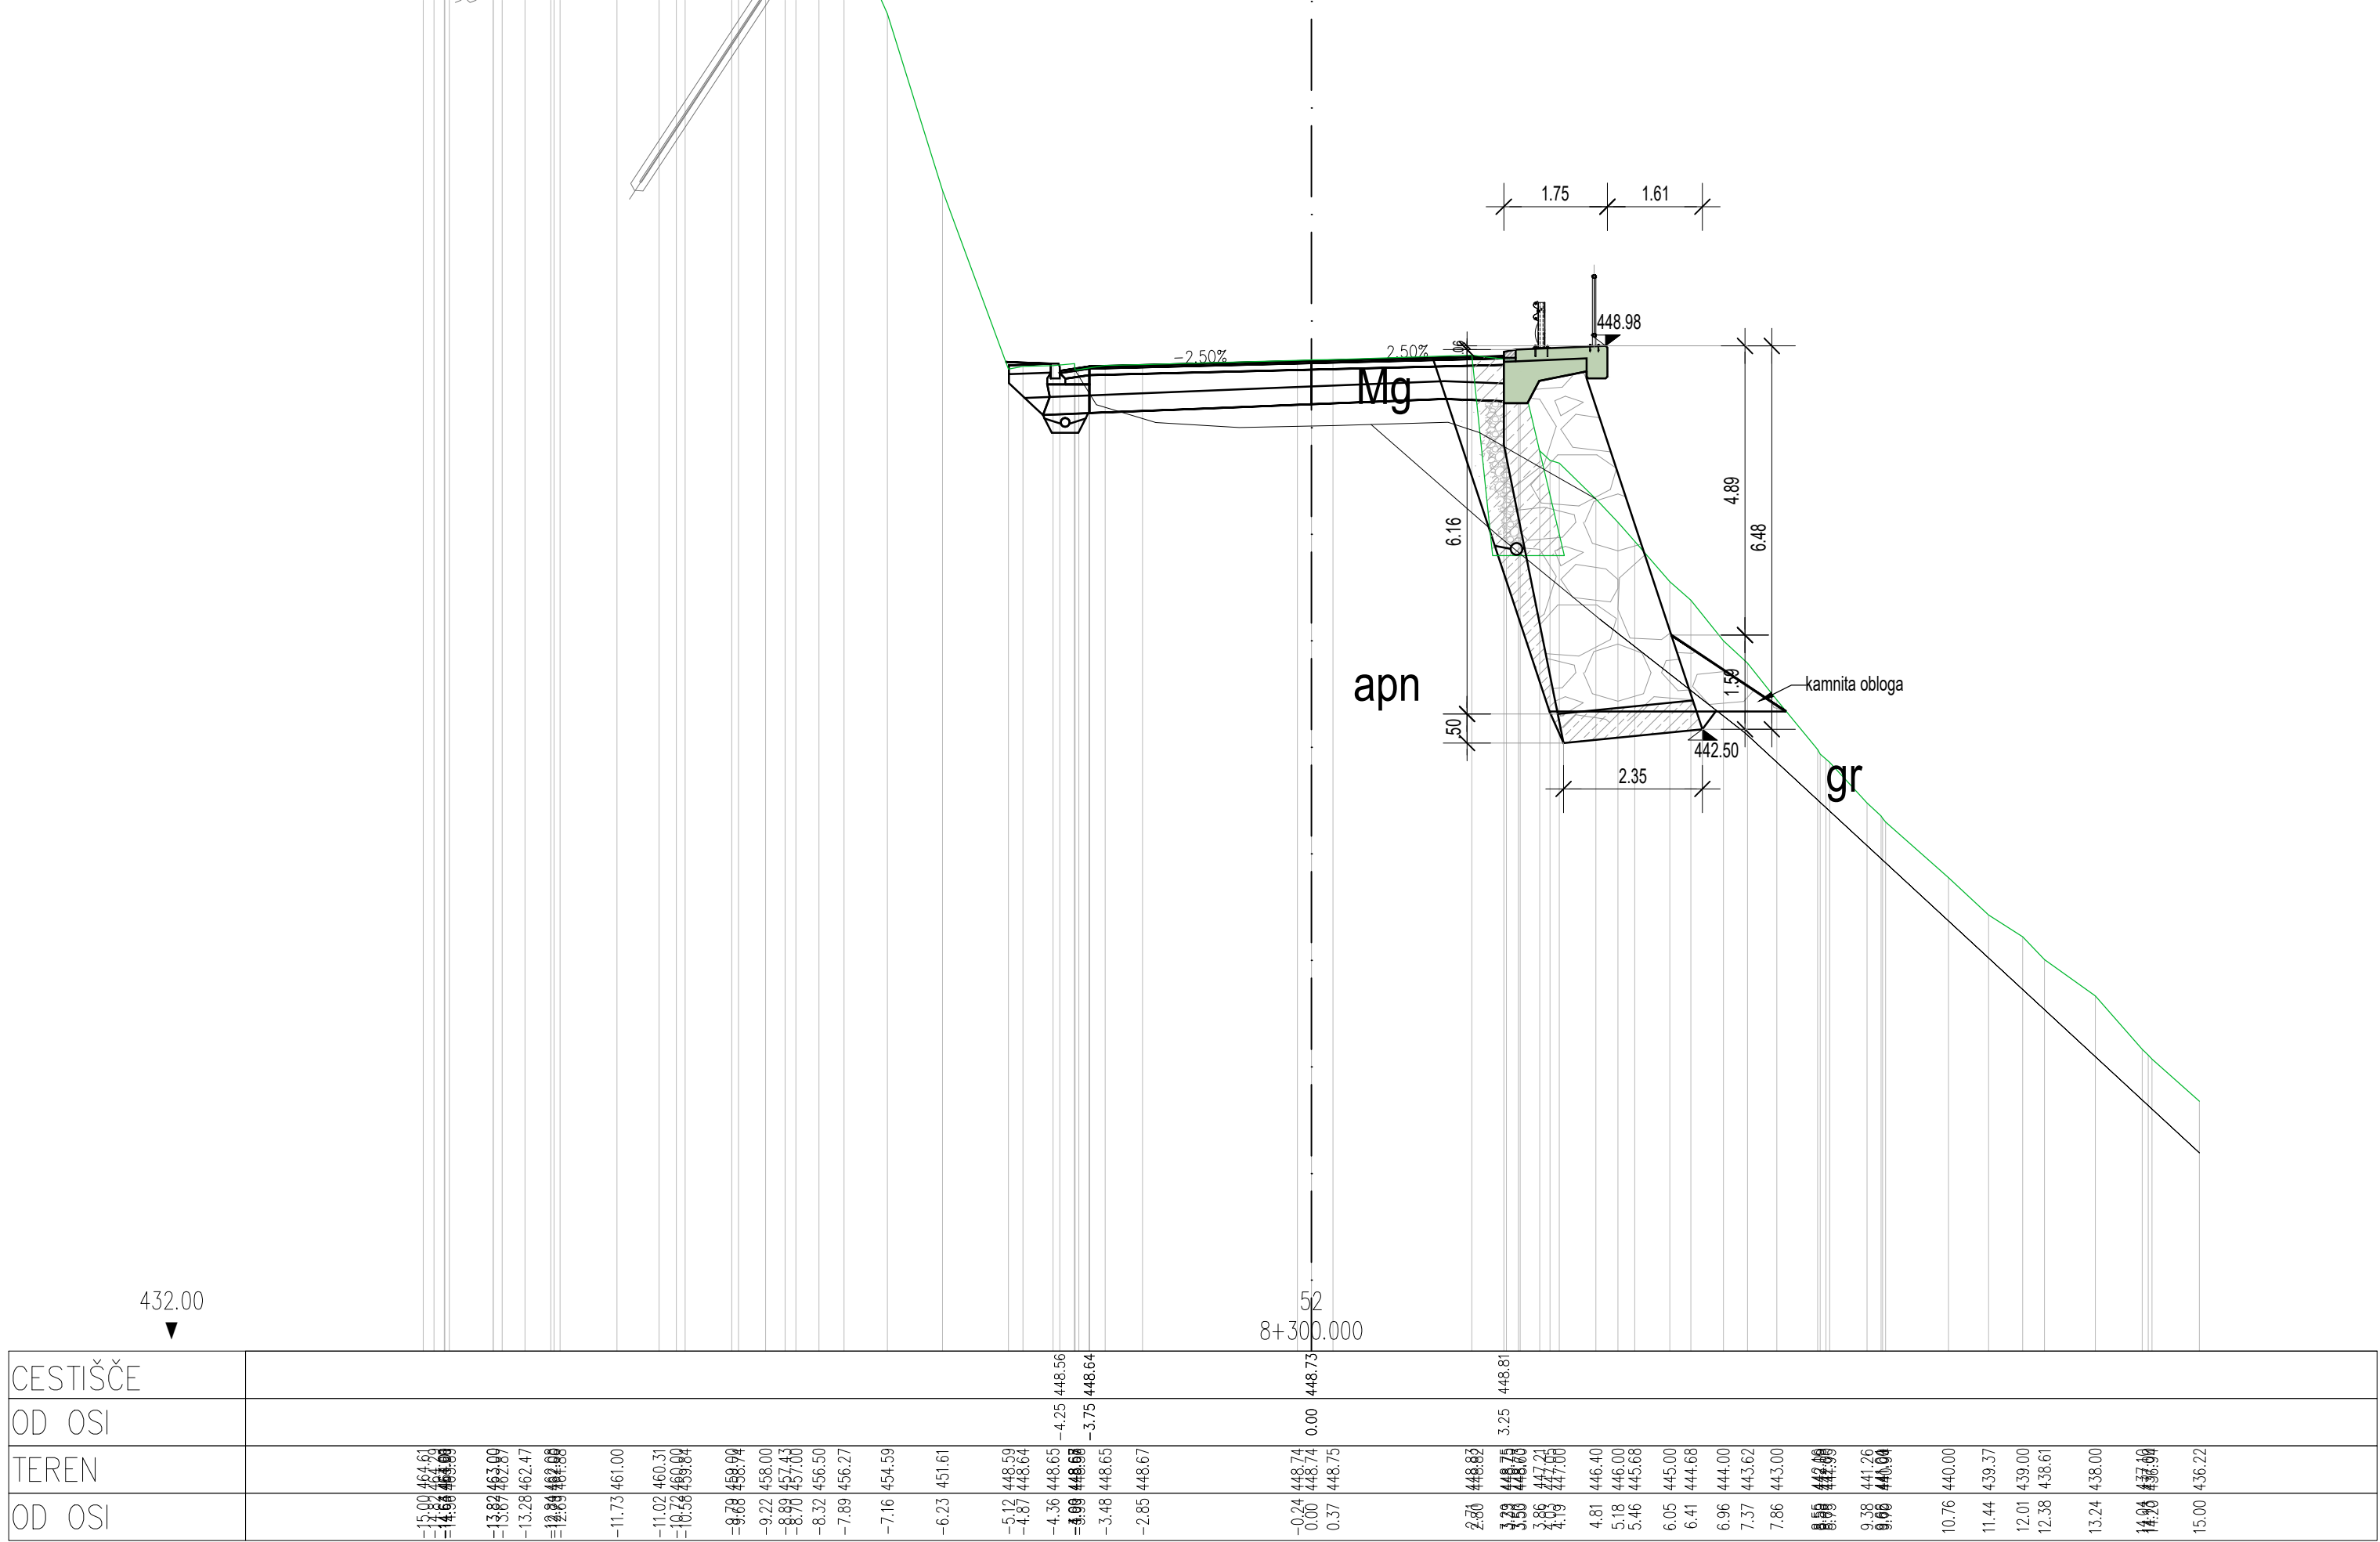


izpremenila	opis izpremenila	datum	podpis
Vodni projektant: JV MEGALIT inženirska biro. & PROINFRA INŽENIRSKI BIRO		Naročnik: REPUBLIKA SLOVENIJA Ministrstvo za infrastrukturo Direkcija RS za infrastrukturo Hajdrihova 2a, 1000 Ljubljana	
Projektant načrta:		Naziv gradnje: Sanacija zidov, brešin in rekonstrukcija ceste G2-102/1034 Sp. Idrija - Godovič od km 7,800 do km 8,280	
Vodja projekta:	PI Matevž Krajč, univ. dipl. inž. grad.	G-3456	Lokacija / grafični prikazi:
Vodja načrta:	PI Matevž Krajč, univ. dipl. inž. grad.	G-3456	PREČNI PREREZI PO PROFILU CESTE
Nadeti:	Gaja Karo, dipl. inž. grad. (UN)		PS2-PS4
Št. projekta:	2209	Datum: september 2023	Faza: PZI
Št. odnaka:	Arhivsko št.:	Faza / objekti:	Št. risbe: 17
1034	0099.00	004.2162	G.232.9

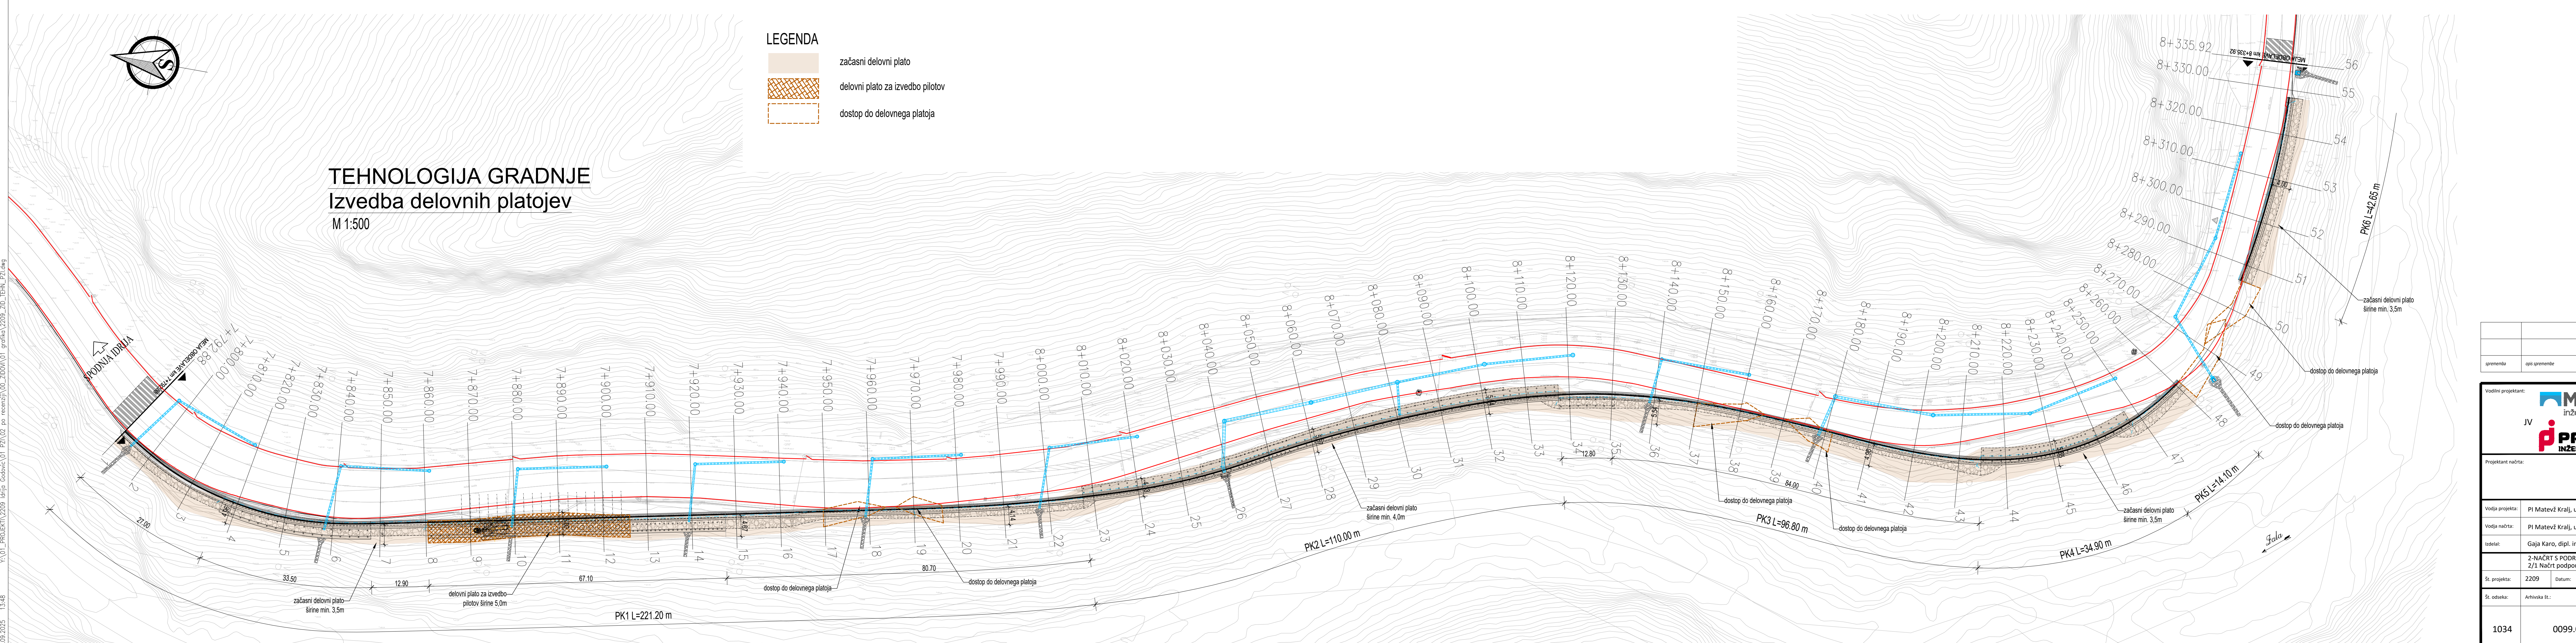[illegible]


TEHNOLOGIJA GRADNJE

Izvedba delovnih platojev

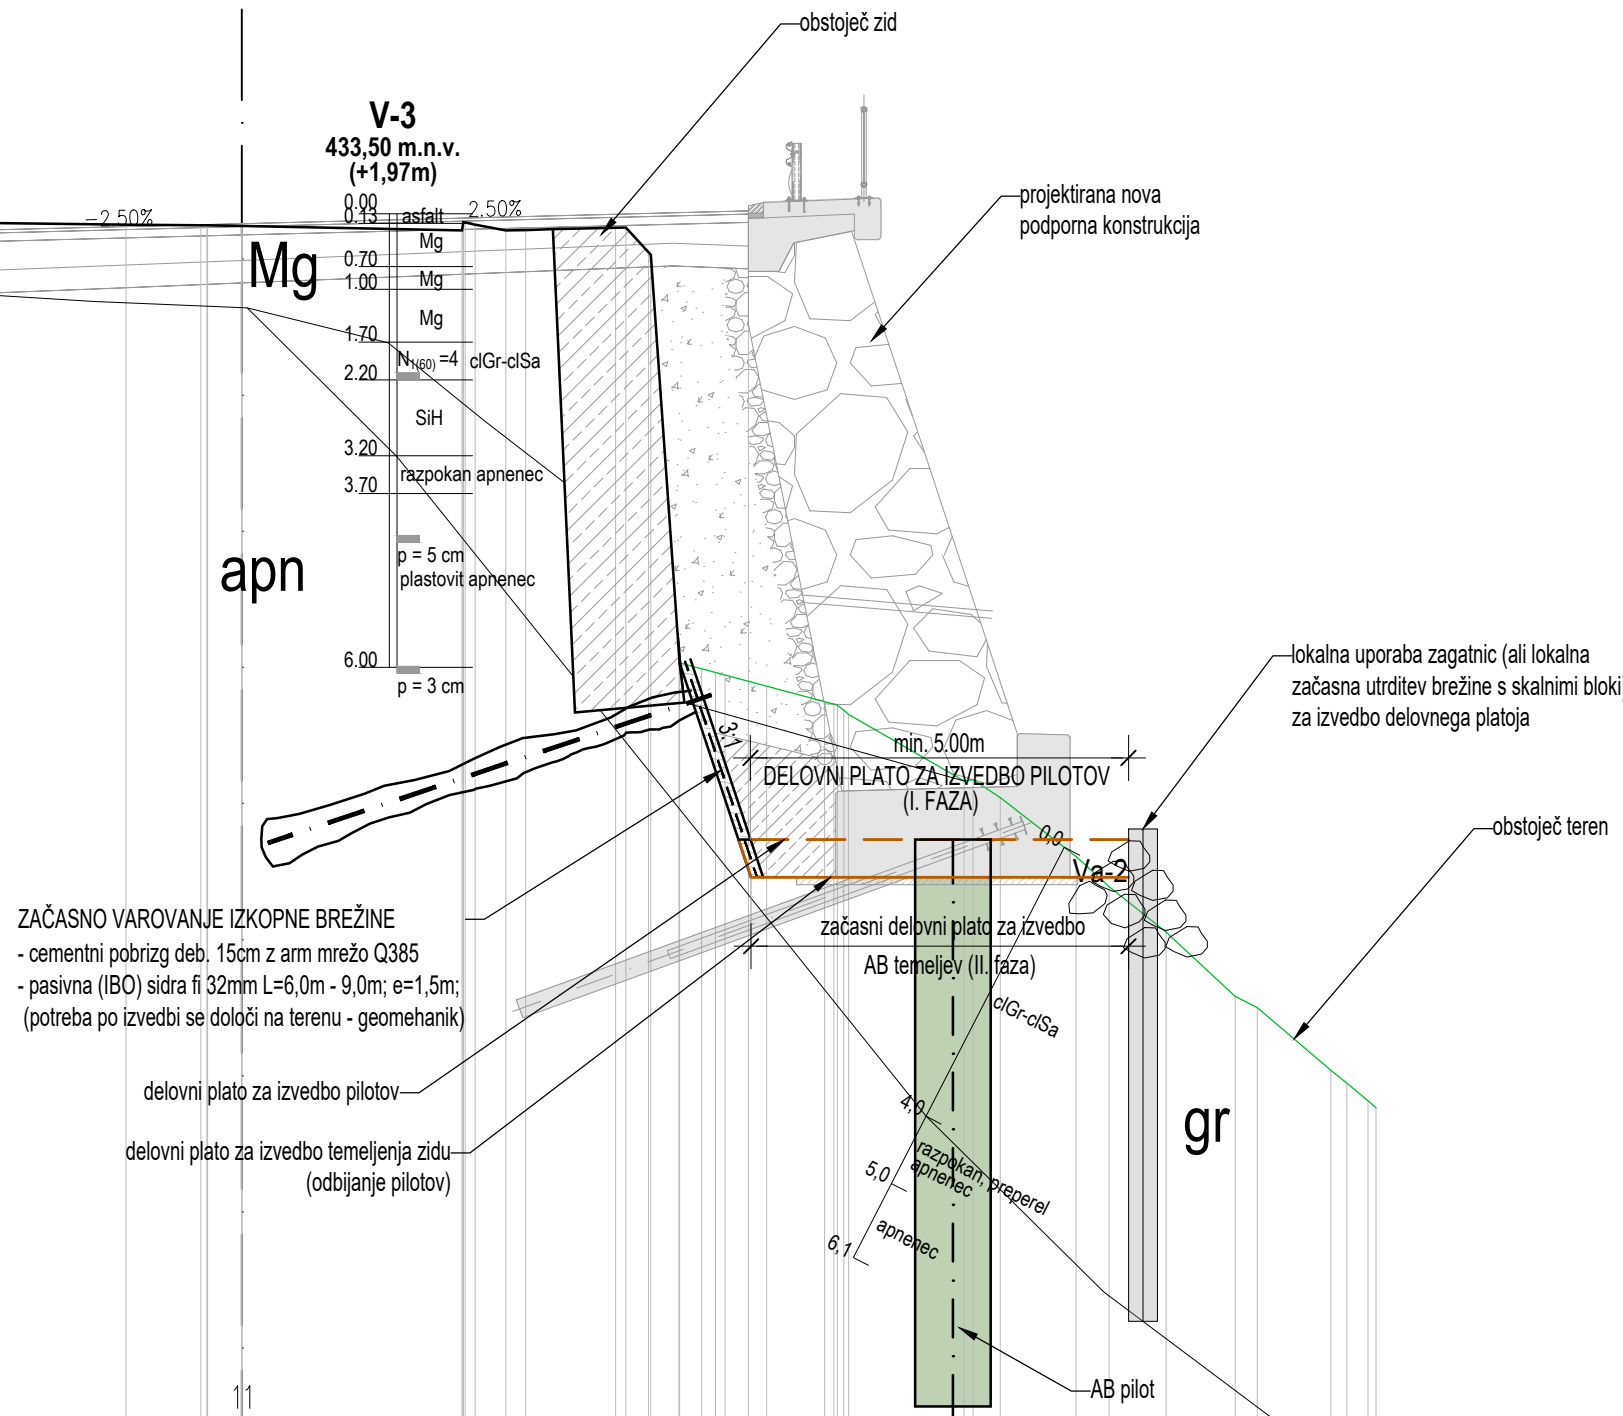

TEHNOLOGIJA GRADNJE

Faznost gradnje

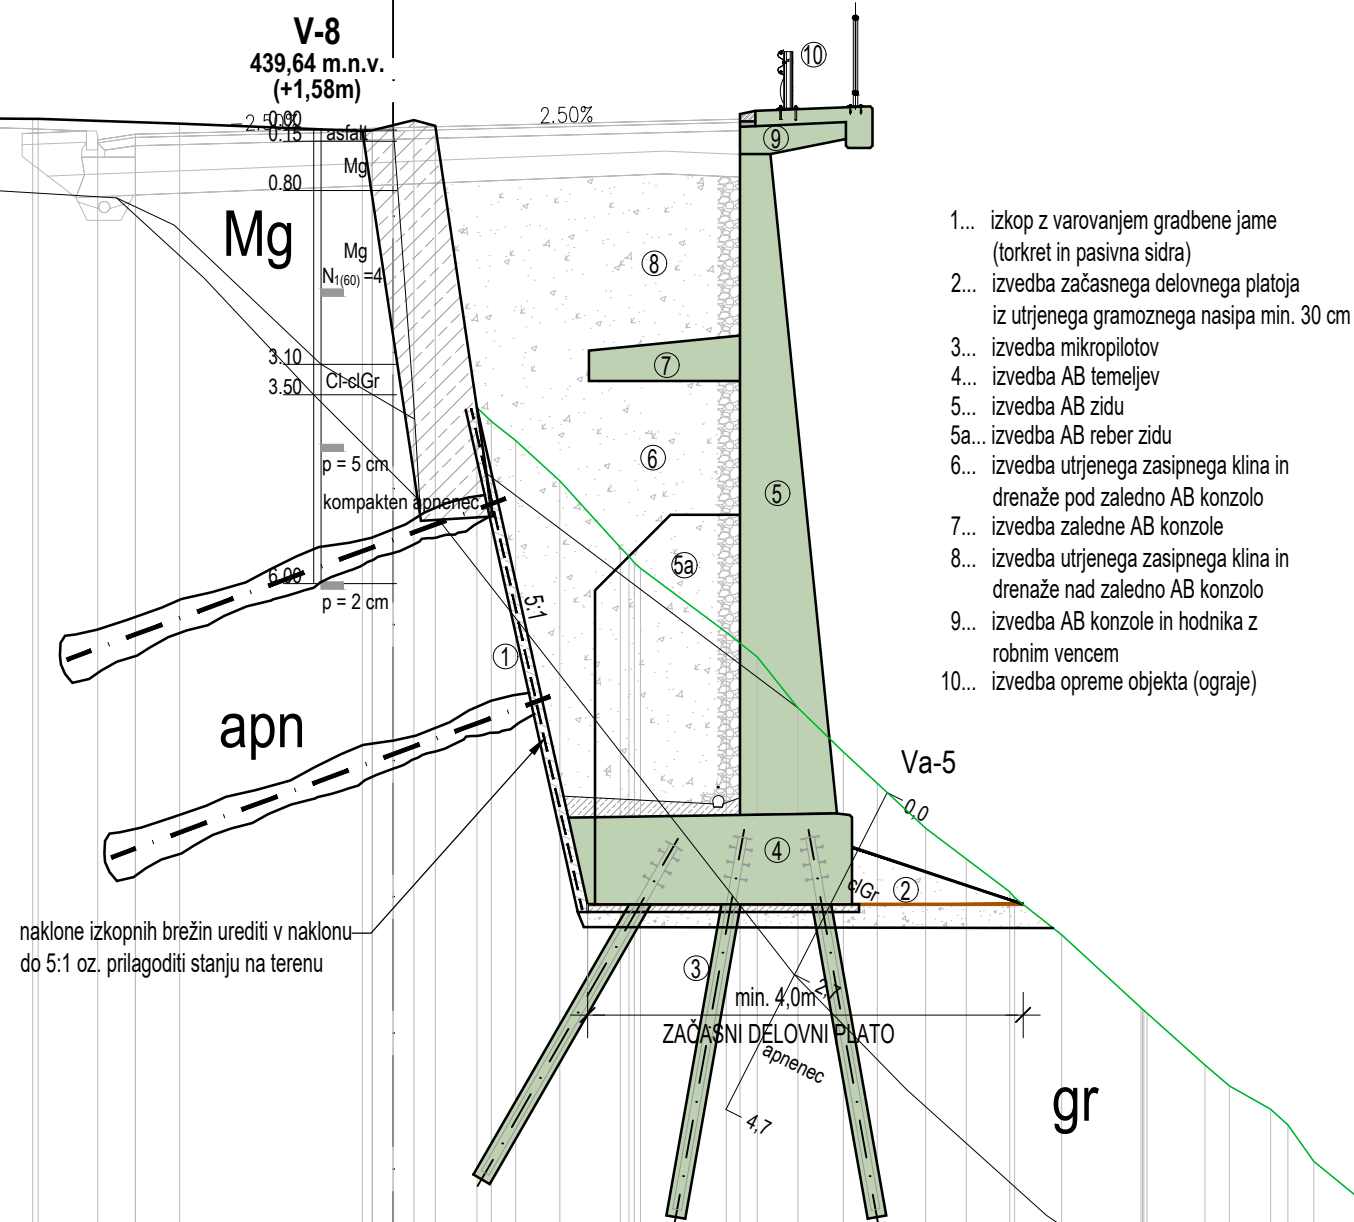

- 1... izkop z varovanjem gradbene jame (torkret in pasivna sidra)
- 2... izvedba začasnega delovnega platoja iz utrjenega gramoznega nasipa min. 30 cm
- 3... izvedba mikropilotov
- 4... izvedba AB temeljev
- 5... izvedba AB zidu
- 5a... izvedba AB reber zidu
- 6... izvedba utrjenega zasipnega klina in drenaže pod zaledno AB konzolo
- 7... izvedba zaledne AB konzole
- 8... izvedba utrjenega zasipnega klina in drenaže nad zaledno AB konzolo
- 9... izvedba AB konzole in hodnika z robnim vencem
- 10... izvedba opreme objekta (ograje)

sprememba	opis spremembe	datum	podpis


Vodilni projektant: JV MEGALIT inženirski biro. & PROINFRA INŽENIRSKI BIRO		Naročnik: REPUBLIKA SLOVENIJA Ministrstvo za infrastrukturo Direkcija RS za infrastrukturo Hajdrihova 2a, 1000 Ljubljana	
Projektant načrta:		Naziv gradnje: Sanacija zidov, brežin in rekonstrukcija ceste G2-102/1034 Sp. Idrija - Godovič od km 7,800 do km 8,280	
Vodja projekta:	PI Matevž Kralj, univ. dipl. inž. grad.	G-3456	Lokacijski / grafični prikazi:
Vodja načrta:	PI Matevž Kralj, univ. dipl. inž. grad.	G-3456	TEHNOLOGIJA GRADNJE - Prečni prerezi
Izdela:	Gaja Karo, dipl. inž. grad. (UN)		
2-NAČRT S PODROČJA GRADBENIŠTVA 2/1 Načrt podpornih konstrukcij PK		Faza:	PZI
Št. projekta:	2209	Datum:	september 2023
Št. odseka:	Arhivska št.:	Faza / objekt:	Sifra risbe:
1034	0099.00	004.2162	G.239
		Prostor za črtno kodo:	

V/S=297/841 (0.25 m²)

DETAJL MERILNEGA ČEPA
NA ROBNEM VENCU


POGLED

M 1:2

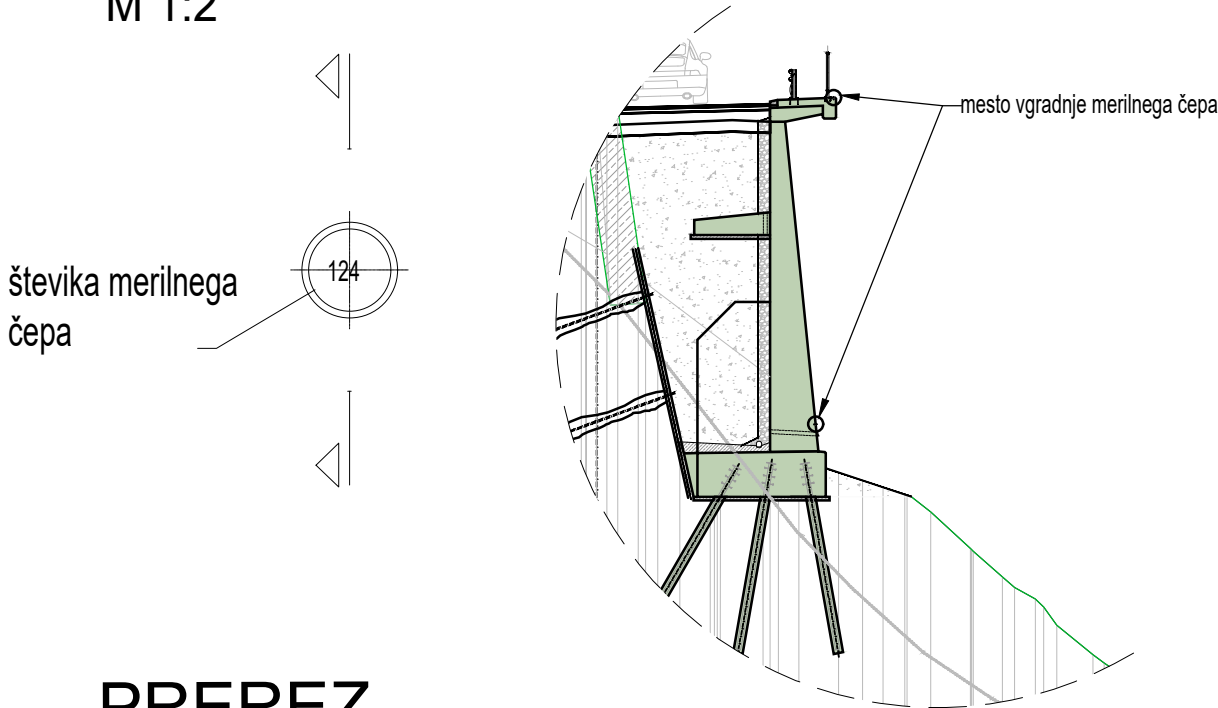

PREREZ

M 1:2

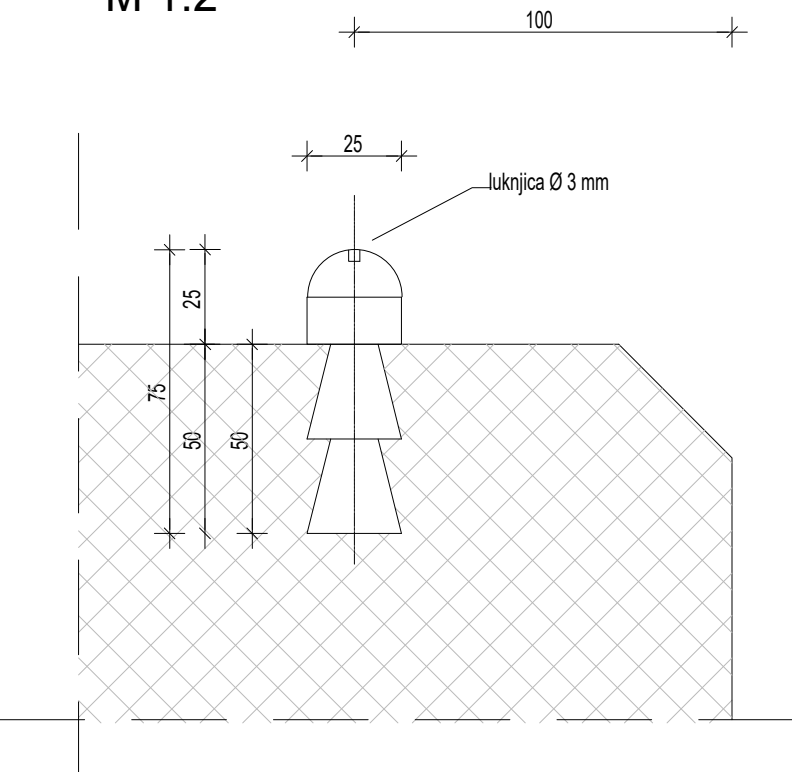

sprememba	opis spremembe	datum	podpis

Vodilni projektant:				Naročnik:						
JV MEGALIT inženirski biro. PROINFRA INŽENIRSKI BIRO &				 REPUBLIKA SLOVENIJA Ministrstvo za infrastrukturo Direkcija RS za infrastrukturo Hajdrihova 2a, 1000 Ljubljana						
Projektant načrta:				Naziv gradnje:						
				Sanacija zidov, brežin in rekonstrukcija ceste G2-102/1034 Sp. Idrija - Godovič od km 7,800 do km 8,280						
Vodja projekta:		PI Matevž Kralj, univ. dipl. inž. grad.		G-3456		Lokacijski / grafični prikazi:				
Vodja načrta:		PI Matevž Kralj, univ. dipl. inž. grad.		G-3456		DETAJL MERILNEGA ČEPA				
Izdela:										
2-NAČRT S PODROČJA GRADBENIŠTVA 2/1 Načrt podpornih konstrukcij PK				Faza:		PZI	Merilo:	1:2		
Št. projekta:		2209	Datum:		september 2023		Št. načrta:	2209-PK	Št. lista:	20
Št. odseka:		Arhivska št.:		Faza / objekt:		Šifra risbe:		Prostor za črtno kodo:		
1034		0099.00		004.2162		G.251.1				