


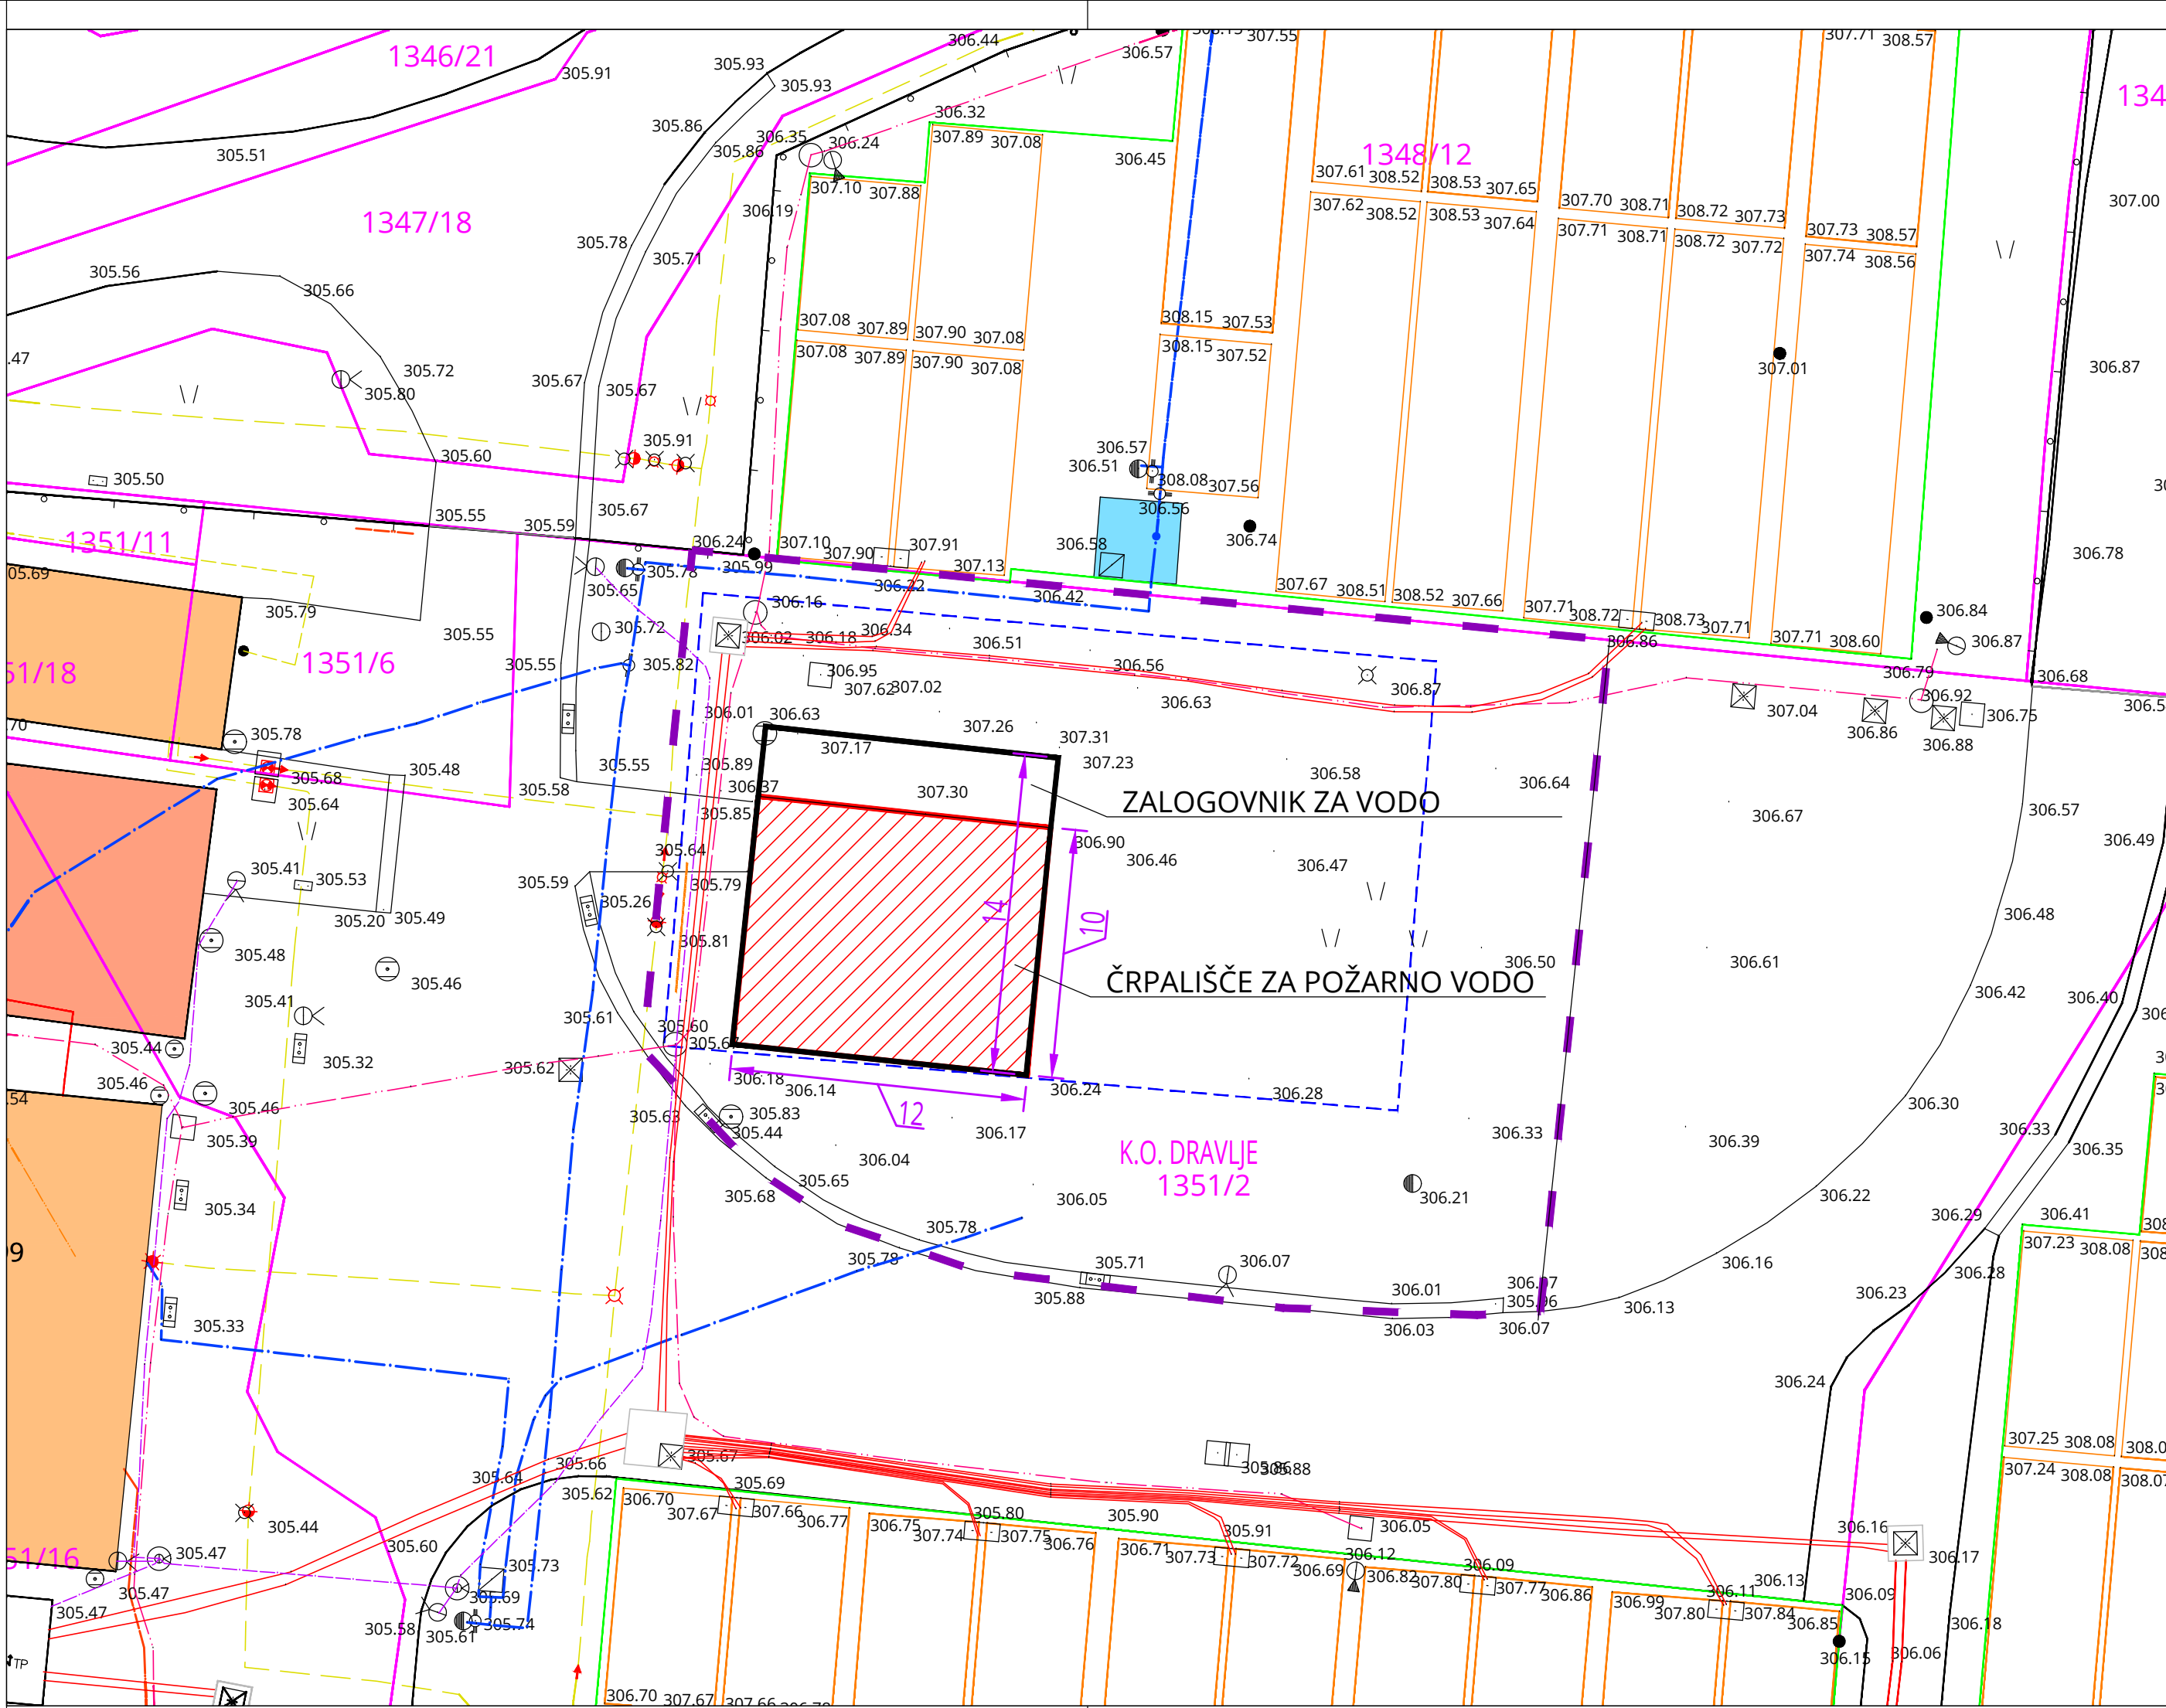

ZEMLJIŠKE PARCELE
k.o. DRAVLJE
št.: 1351/2

- obstoječi objekt - rušitev/odstranitev
- predvideno območje za postrojenje za proizvodnjo vodika
- gradbena parcela

TOPOGRAFSKI ZNAKI

	KANAL JAŠEK		EL. JAŠEK
	KANAL JAŠEK		EL. OMARICA
	PESKOLOV		TRAN. POST.
	POŽIRALNIK		SVETILKA
	JAŠEK		VIDEO NADZ.
	JAŠEK		STRELOVOD
	NAD. HIDRANT		JR. JAŠEK
	VOD. ZASUN		TEL. DROG
	VOD. JAŠEK		PLIN ZAPIRAČ
	DROG		OM. KATOD.
	MEŠANI GOZD		ZELENICA

LEGENDA :

PLIN	
VODOVOD	
TELEFON	
ELEKTRIKA NN	
ELEKTRIKA KANALIZACIJA	
EL. POVEZAVA_POIJA	
RAZSVETLJAVA	
ELEKTRO POLJA	
ELEKTRO PANELI	
ŽIČNA OGRAJA	
PARCELNA MEJA	
DOKONČNA MEJA	
MEJA MED K.O.	

Zap. številka:	Opis spremembe:	Pooblaščen inženir:	Datum:
 energetika ljubljana skupina Javni holding Ljubljana Verovškova ulica 62, 1000 Ljubljana		Naziv: Vodja projektiranja Pooblaščen inženir Sodelavec	Ime in priimek: Tim Pirnovar, uni.dipl.inž.str. R. Plestenjak, u.d.i.vod.in.kom.inž. IZS PI G-2908
Investitor:	Št. projekta:	Št. načrta:	Vrsta dokumentacije:
ENERGETIKA LJUBLJANA d.o.o., Verovškova 62, 1000 Ljubljana	H2-II/22529	H2-II/22529 - R	DGD
Naziv gradnje:	SITUACIJA OBSTOJEČEGA STANJA		
GRADNJA POSTROJENJA ZA PROIZVODNJO VODIKA			
Srokovno področje:	Datum:	Merilo:	Id. grafičnega prikaza:
2. Načrt s področja gradbeništva	september 2026	1:250	21
Naziv načrta:			
2/1. Načrt rušitve objekta (PZO)			