


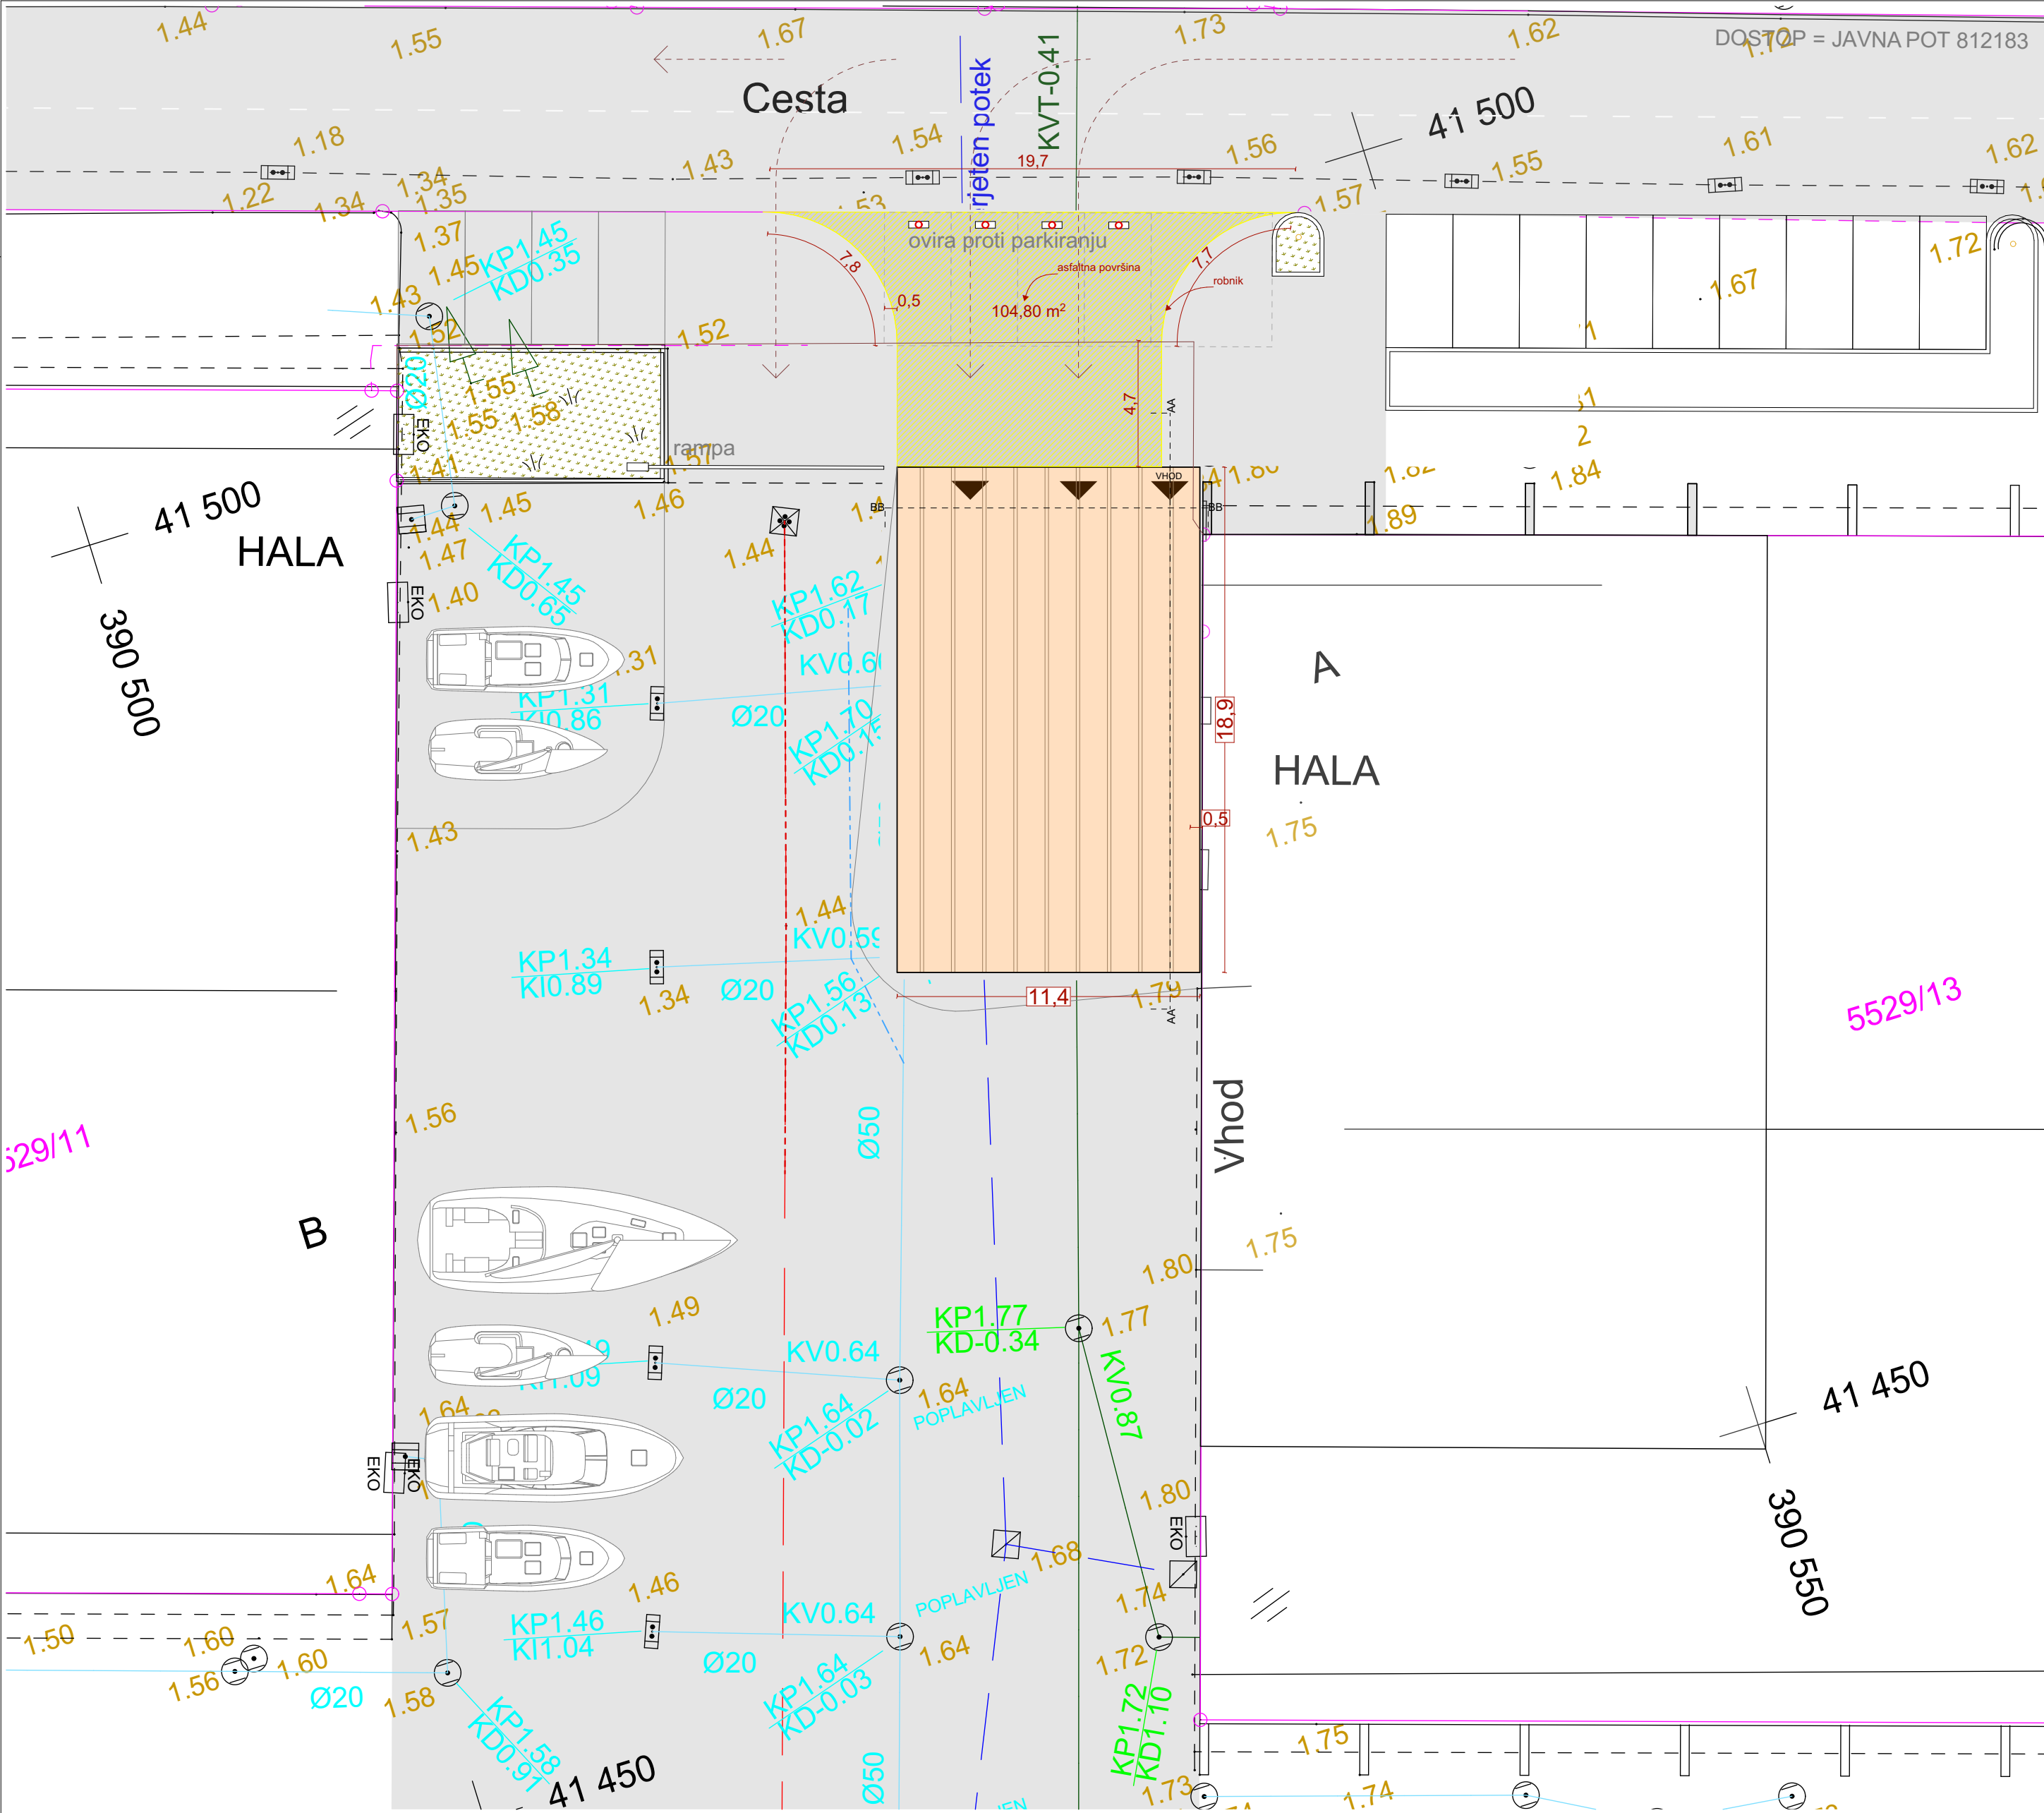

Z.3 UREDITVENA SITUACIJA

- Smer slemen
A Oznaka objekta
- Urejena meja parcele
 - Meja parcele
 - Meja vrste rabe
 - Informativna meja parcele
 - Mejnik
 - Kanalizacija-odpadne vode
 - Kanalizacija-padavinske vode
 - Električna energija
 - Vodovod
 - Elektronske komunikacije (kataster GJI)
 - Kanalizacija (kataster GJI)
 - Vodovod (kataster GJI)
 - Električna energija (kataster GJI)

- Kanalizacijski jašek
Požiralnik
Električni jašek
Telefonski jašek
Vodovodni jašek
Vodovodni zapirac
Hidrant
Električna, telefonska omarica
Plinski zapirac
Svetilka na drogu
Drog za električni vod nizke napetosti
Telefonski drog
Drog za električni vod visoke napetosti
Stanovanjska stavba
Zidana gospodarska stavba, garaža
Poslovna stavba
Lesena gospodarska stvba, garaža, baraka
Vodoravna plošča ali terasa
Zelenica

- POVRŠINA NOVOGRADNJE
PRIKLJUČEK NA CESTO
INTERVENCIJSKA POVRŠINA - prepovedano
ustavjanje in parkiranje

K.O. = 2631
parc.št. = 5529/65

*situacija je izdelana na podlagi geodetskega
posnetka

investitor:	Občina Piran Tartinijev trg 2 / Piazza Tartini 2 6330 Piran/Pirano	D-R-A-F-T- ARHITEKTI e mail: office@draftarhitekti.com mob.: ++386 41 72 11 48	
objekt:	GASILSKI DOM LUCIJA		
odg. arhitekt:	MATEJ MLJAČ u.d.i.a, M.Arch., ZAPS 1381 A		
izdelali:	MATEJ MLJAČ u.d.i.a, M.Arch., ZAPS 1381 A SARA BIŠČAK, m.i.a.	projektant: D-R-A-F-T-d.o.o. Lokev 103 6219 Lokev	
vrsta načrta:	UREDITVENA SITUACIJA	št. projekta: 18-25	datum: avgust 2026
		merilo: 1:200	risbe: Z.3