


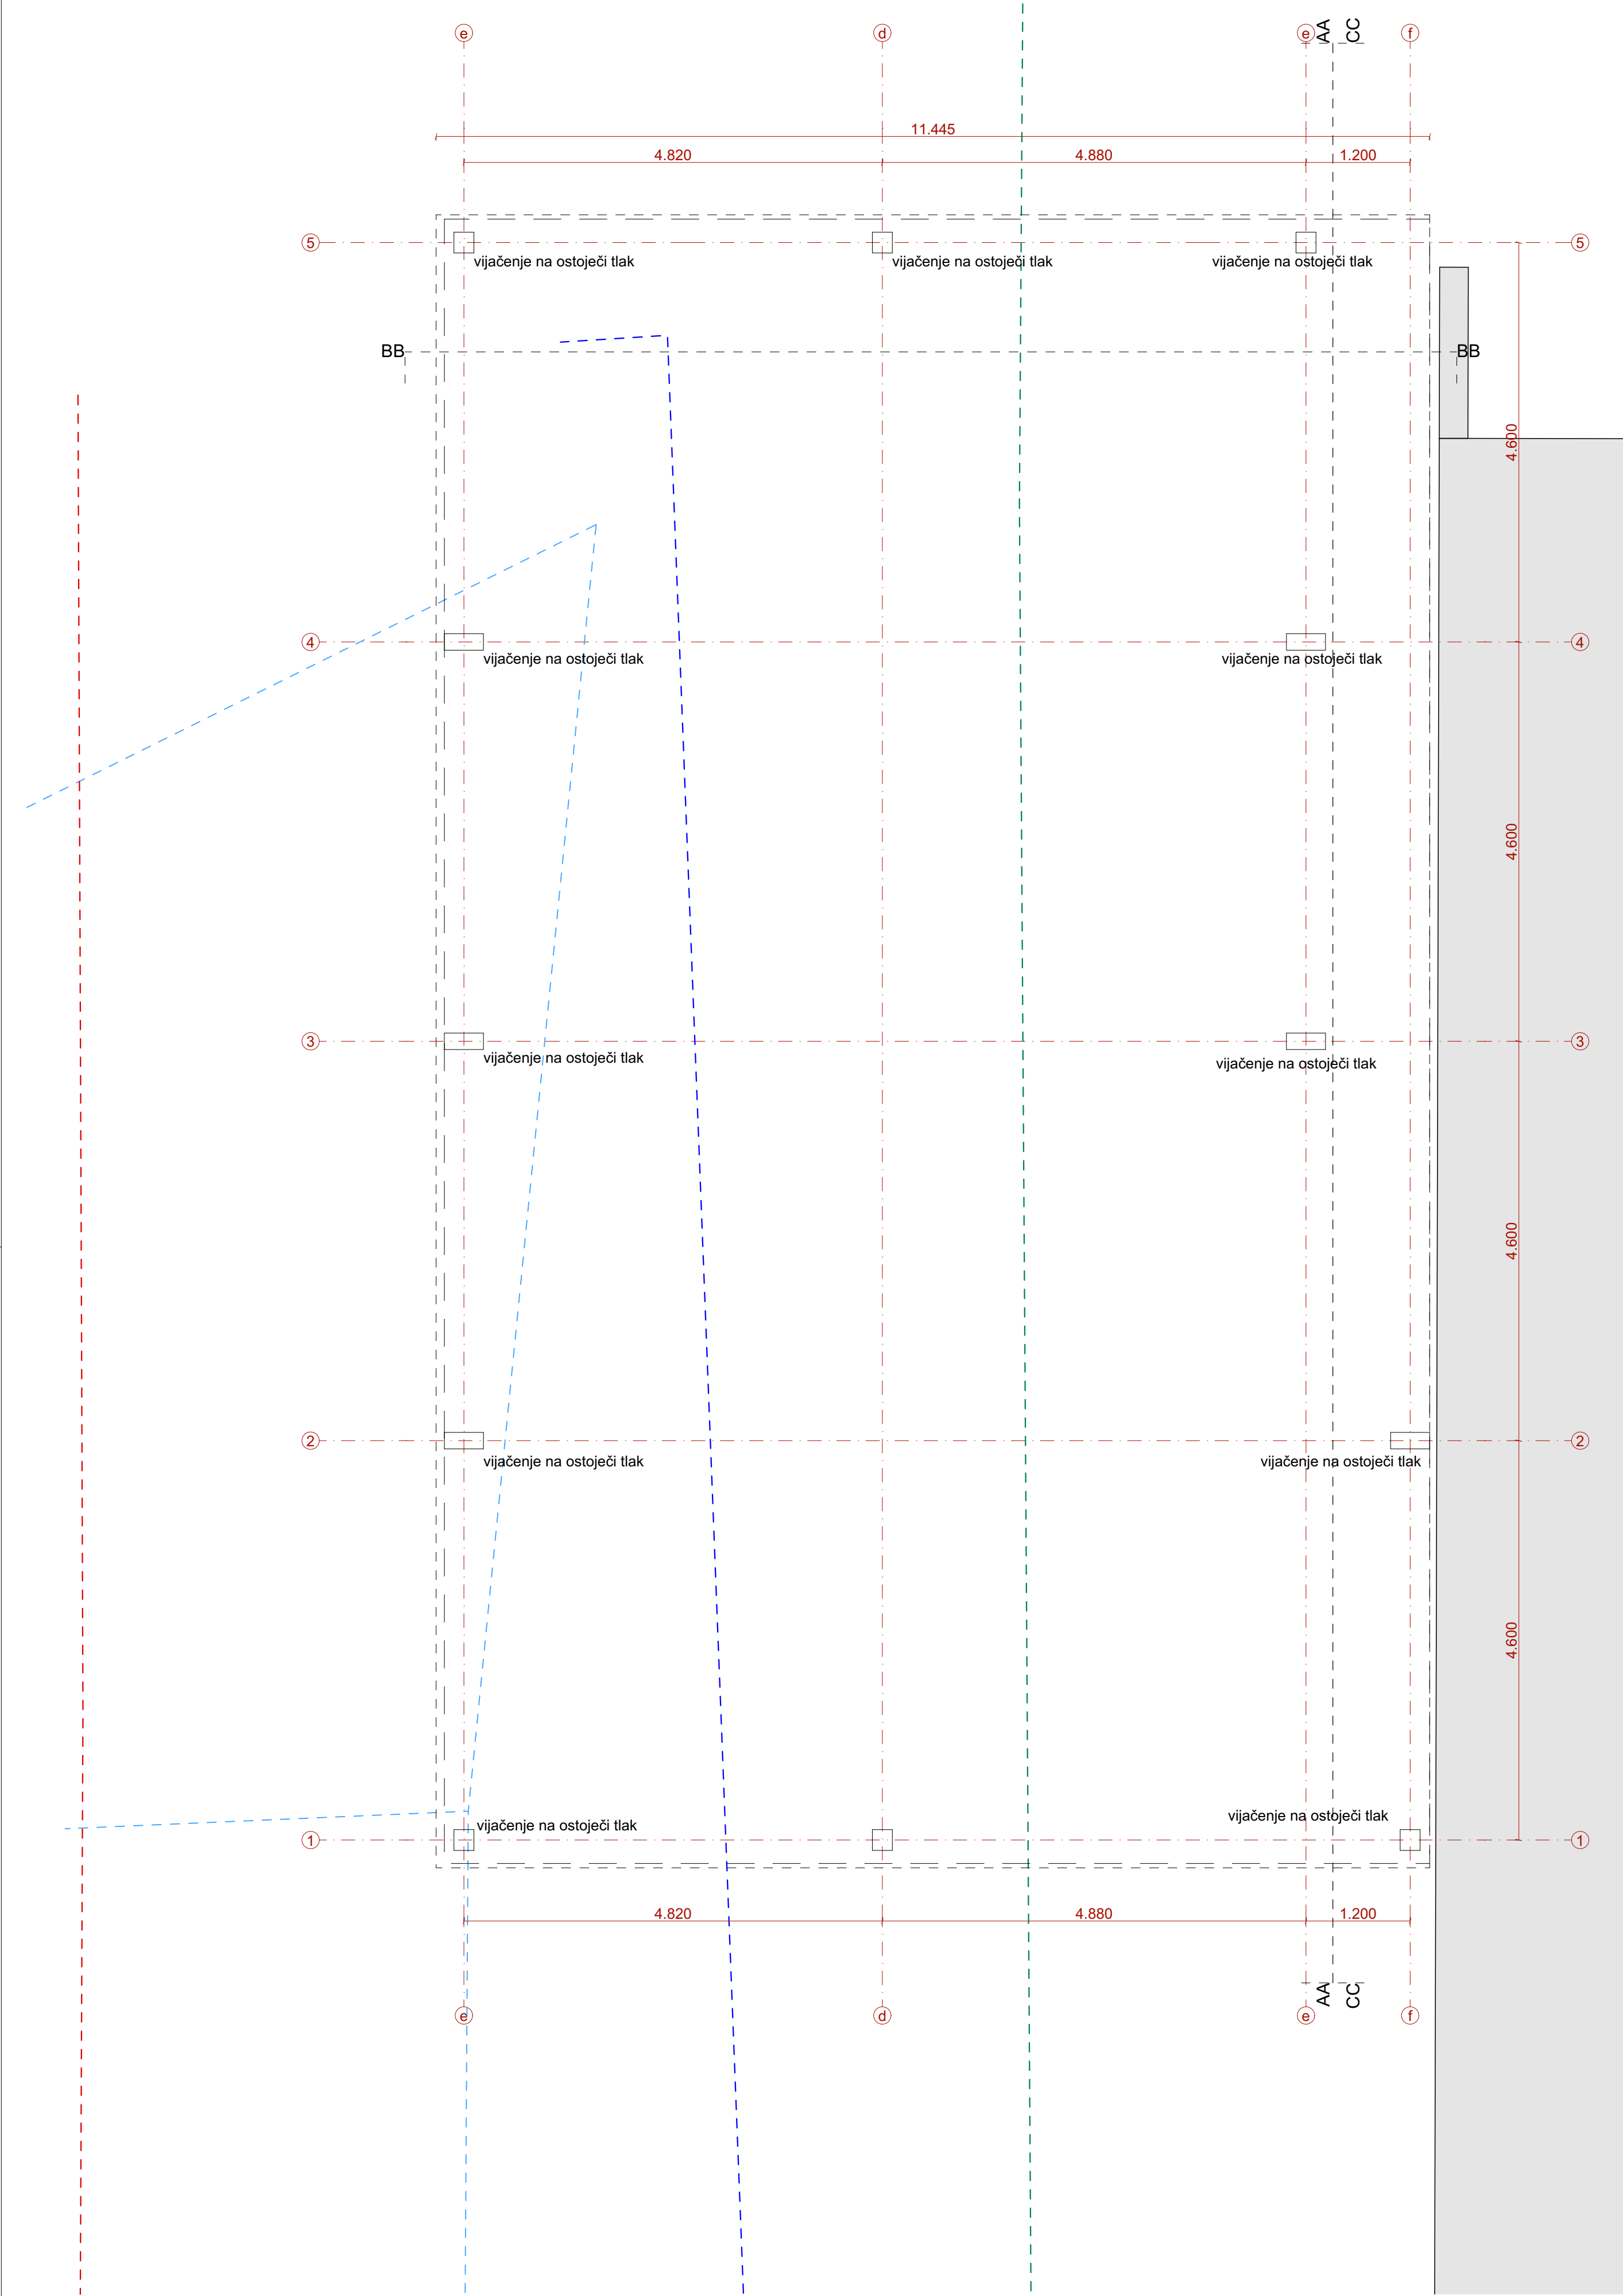


A.1 TLORIS TEMELJEV

- LEGENDA**
- ARMIRANI BETON
 - OPEKA
 - TOPILOTNA IZOLACIJA XPS
 - TOPILOTNA IZOLACIJA EPS
 - FASADNI ZAKLJUČNI SLOJ
 - ESTRIH
 - GRAMOZNO UTRJENO NASUTJE
 - HIDROIZOLACIJA

⌚ KP +1,60 m.n.v.

-Detalje stikov in izvedbe konstrukcij poda proizvajalec
-Okna so kotirana modularno, parapet merjen od kote finalnega tlaka
-Vrata so kotirana zidarsko, višina merjena od finalnega tlaka
-Kanalizacija, vertikalni odtoki in sifoni ter instalacijske odprtine se izvedejo skladno s projektom strojnih instalacij
-Električne napeljave in osvetlitve se izvede skladno z načrtom elektroinstalacij
-Temeljenje se izvede skladno z načrtom gradbenih konstrukcij
-Vse preboje potrebno preveriti pred izvedbo betonskih del!
-Ob morebitnih nejasnostih potrebno konzultirati z odgovornim projektantom in gradbenim nadzorom

investitor:	Občina Piran Tartinjjev trg 2 / Piazza Tartini 2 6330 Piran/Pirano	D-R-A-F-T- ARHITEKTI e mail: office@drafhitekti.com l mob.: ++386 41 72 1148	
objekt:	GASILSKI DOM LUCIJA		
odg. arhitekt:	MATEJ MLJAČ u.d.i.a, M.Arch., ZAPS 1381 A		
izdelali:	MATEJ MLJAČ u.d.i.a, M.Arch., ZAPS 1381 A SARA BIŠČAK, m.i.a.	projektant:	D-R-A-F-T-d.o.o. Lokev 103 6219 Lokve
vrsta načrta:	PZI TLORIS TEMELJEV	št. projekta: 18-25	datum: avgust 2026
		merilo: 1:50	risbe: A.1

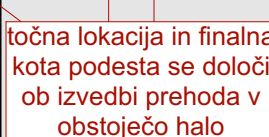


PRITLIČJE		
01	GARAŽA	211,16
		211,16 m²

- - ARMIRANI BETON
- - OPEKA
- - TOPLOTNA IZOLACIJA XPS
- - TOPLOTNA IZOLACIJA EPS
- - FASADNI ZAKLJUČNI SLOJ
- - ESTRIH
- - GRAMOZNO UTRJENO NASUTJE
- - HIDROIZOLACIJA

- Detalje stikov in izvedbe konstrukcij pada proizvajalec
- Okna so kotirana modularno, parapet merjen od kote finalnega tlaka
- Vrata so kotirana zidarsko, višina merjena od finalnega tlaka
- Kanalizacija, vertikalni odtoki in sifoni ter instalacijske odprtine se izvedejo skladno s projektom strojnih instalacij
- Električne napeljave in osvetlitev se izvede skladno z načrtom elektroinstalacij
- Temeljenje se izvede skladno z načrtom gradbenih konstrukcij
- Vse preboje potrebno preveriti pred izvedbo betonskih del!
- Ob morebitnih nejasnostih potrebno konzultirati z odgovornim projektantom in gradbenim nadzorom

investitor:	Občina Piran Tartinijev trg 2 / Piazza Tartini 2 6330 Piran/Pirano	 D-R-A-F-T- A R H I T E K T I e mail: office@drafratnikski.com mob.: +386 41 72 11 48	
objekt:	GASILSKI DOM LUCIJA		
odg. arhitekt:	MATEJ MLJAČ u.d.i.a. M.Arch., ZAPS 1381 A	projektant: D-R-A-F-T-d.o.o. Lokev 103 6219 Lovek	
izdetai:	MATEJ MLJAČ u.d.i.a. M.Arch., ZAPS 1381 A SARA BIŠČAK, m.i.a.		
vrsta načrta:	PZI	št. projekta: 18-25	datum: avgust 2026
	TLORIS PRITLIČJA	merilo: 1:50	risbe: A.2.1

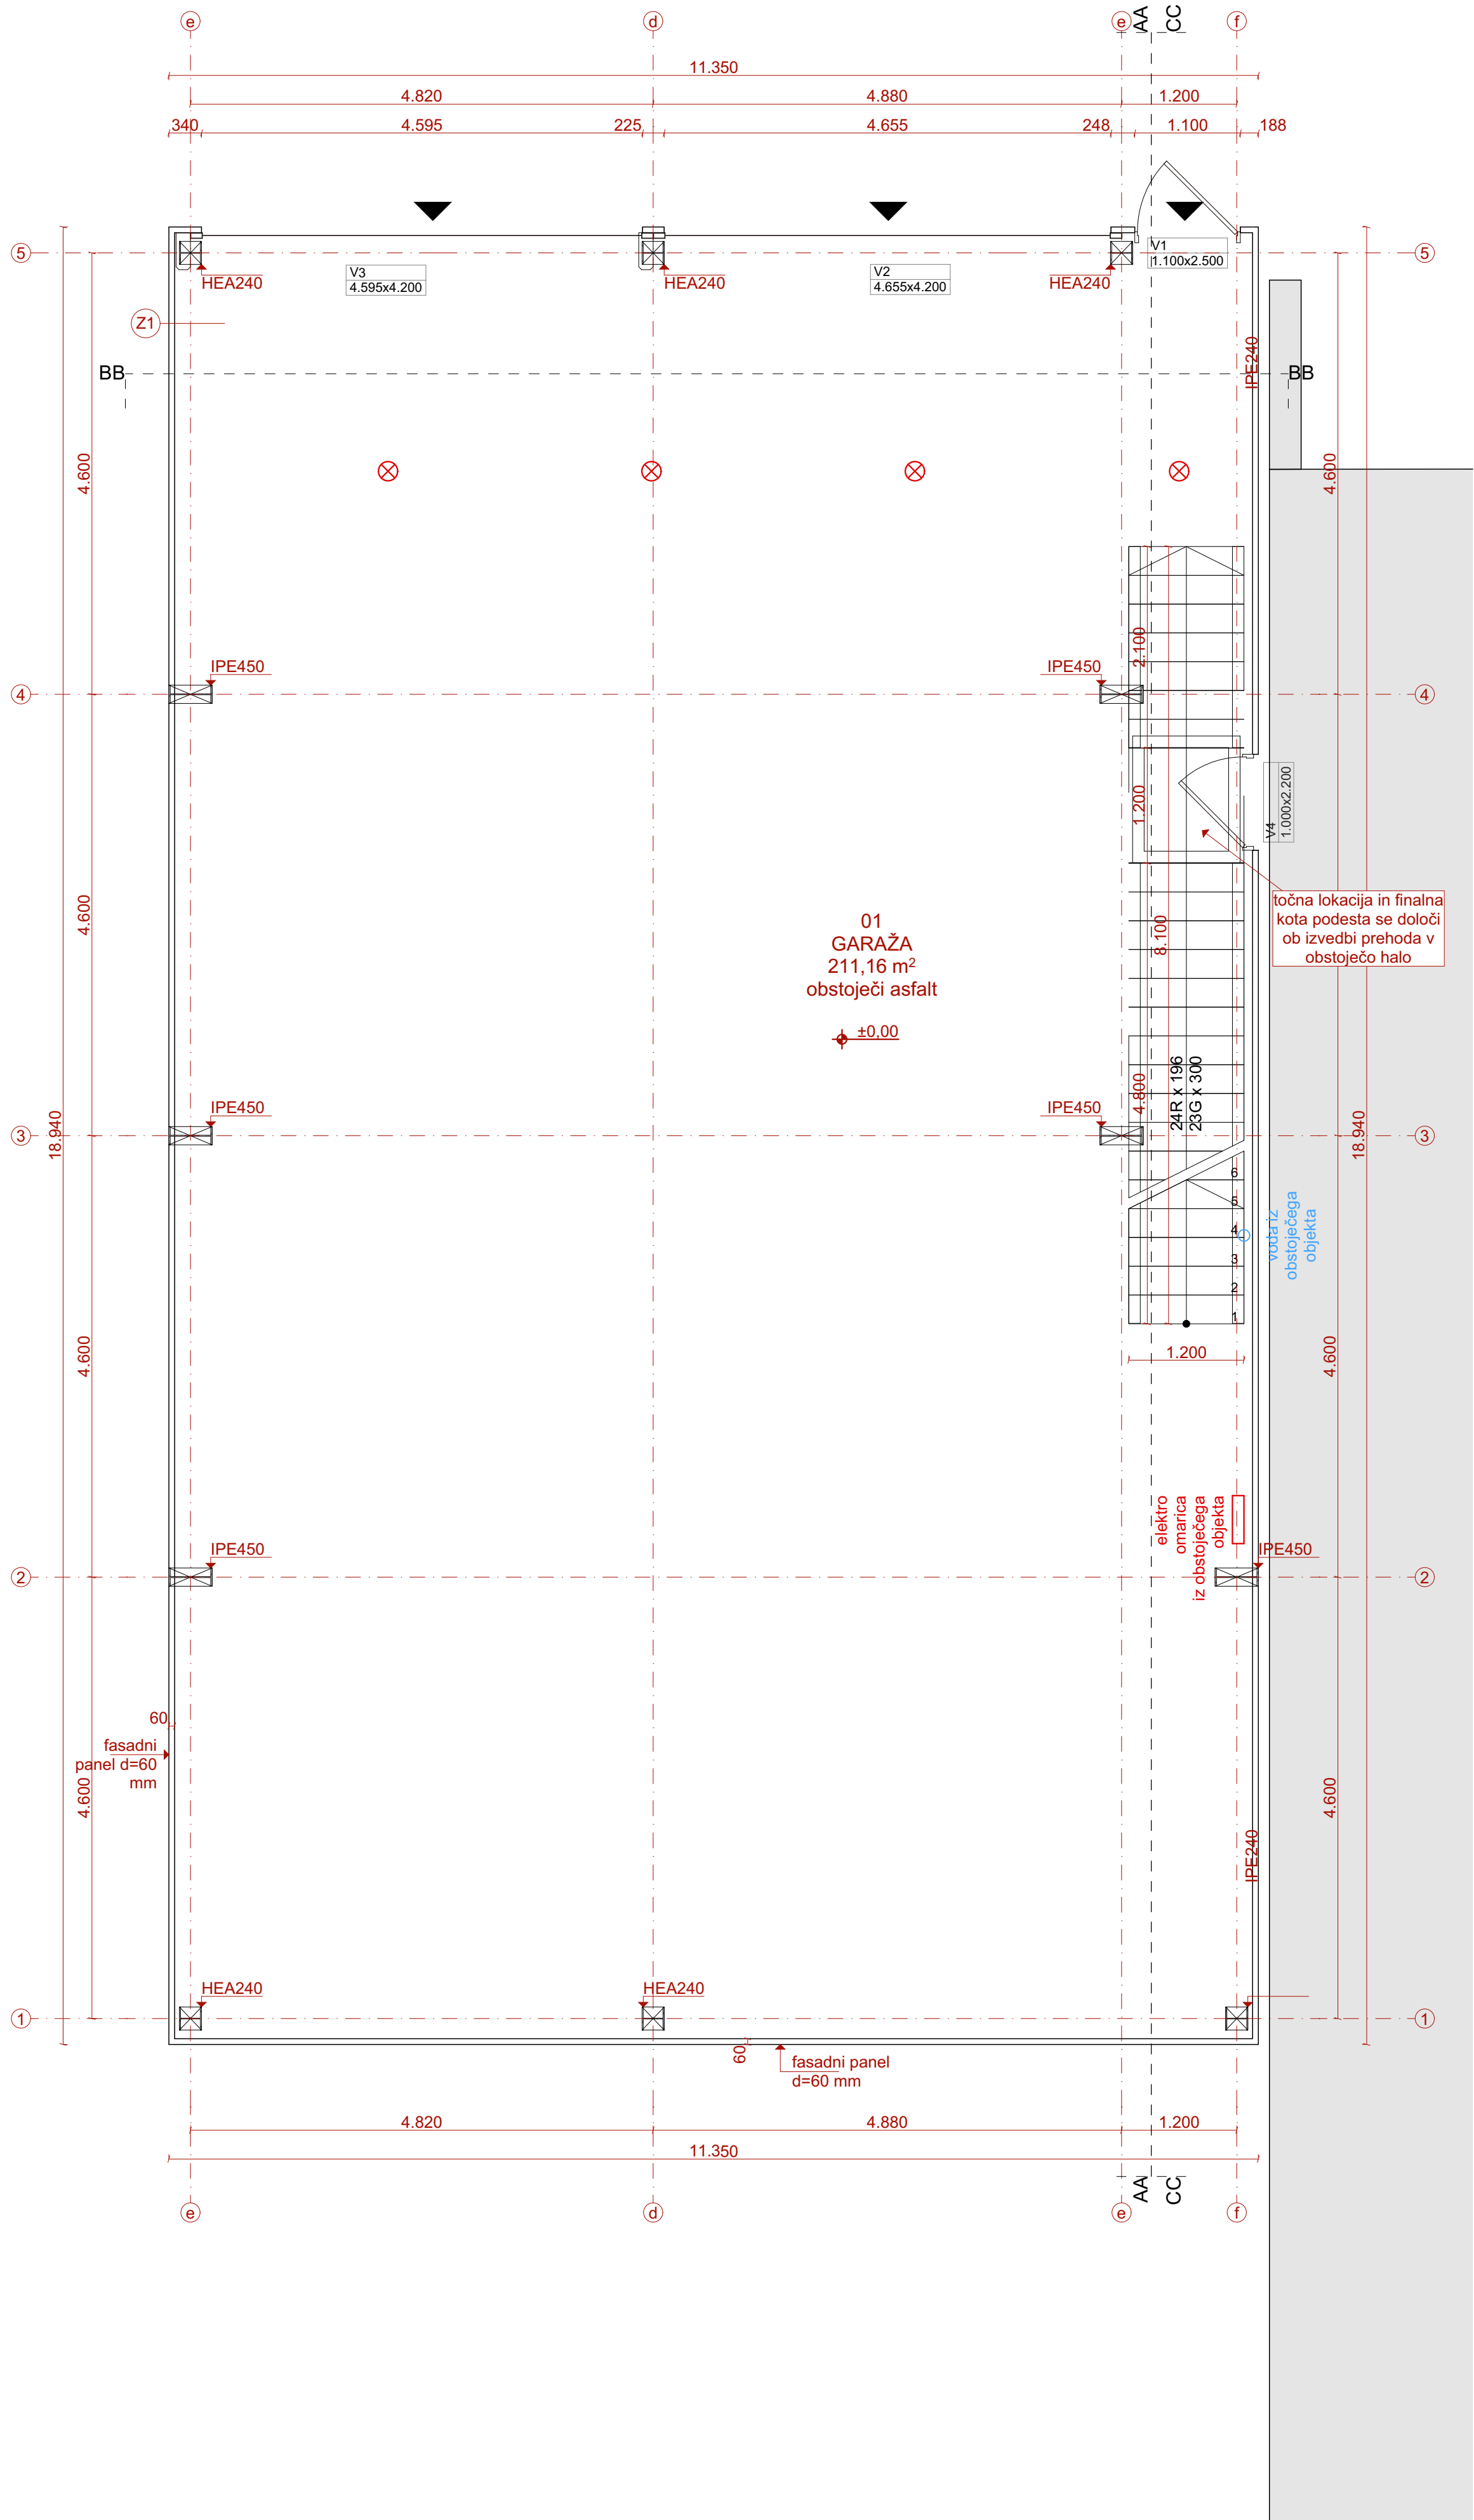

A.2.2 TLORIS PRITLIČJA (brez konstrukcije)


PRITLIČJE		
01	GARAŽA	211,16
		211,16 m²

- LEGENDA
- ARMIRANI BETON
 - OPEKA
 - TOPLOTNA IZOLACIJA XPS
 - TOPLOTNA IZOLACIJA EPS
 - FASADNI ZAKLJUČNI SLOJ
 - ESTRIH
 - GRAMOZNO UTRJENO NASUTJE
 - HIDROIZOLACIJA

⌚ KP +1,60 m.n.v.

-Detalje stikov in izvedbe konstrukcij poda proizvajalec
-Okna so kotirana modularno, parapet merjen od kote finalnega tlaka
-Vrata so kotirana zidarsko, višina merjena od finalnega tlaka
-Kanalizacija, vertikalni odtoki in sifoni ter instalacijske odprtine se izvedejo skladno s projektom strojnih inštalacij
-Električne napeljave in osvetlitev se izvede skladno z načrtom elektroinstalacij
-Temeljenje se izvede skladno z načrtom gradbenih konstrukcij
-Vse preboje potrebno preveriti pred izvedbo betonskih del!
-Ob morebitnih nejasnostih potrebno konzultirati z odgovornim projektantom in gradbenim nadzorom

investitor:	Občina Piran Tartinijev trg 2 / Piazza Tartini 2 6330 Piran/Pirano	D-R-A-F-T- ARHITEKTI e mail: office@drafthitekti.com mob.: ++386 41 72 11 48	
objekt:	GASILSKI DOM LUCIJA		
odg. arhitekt:	MATEJ MLJAČ u.d.i.a, M.Arch., ZAPS 1381 A		
izdelali:	MATEJ MLJAČ u.d.i.a, M.Arch., ZAPS 1381 A SARA BIŠČAK, m.i.a.	projektant: D-R-A-F-T-d.o.o. Lokev 103 6219 Lokve	
vrsta načrta:	PZI TLORIS PRITLIČJA (brez konstrukcije)	št. projekta: 18-25 merilo: 1:50	datum: avgust 2026 risbe: A.2.2

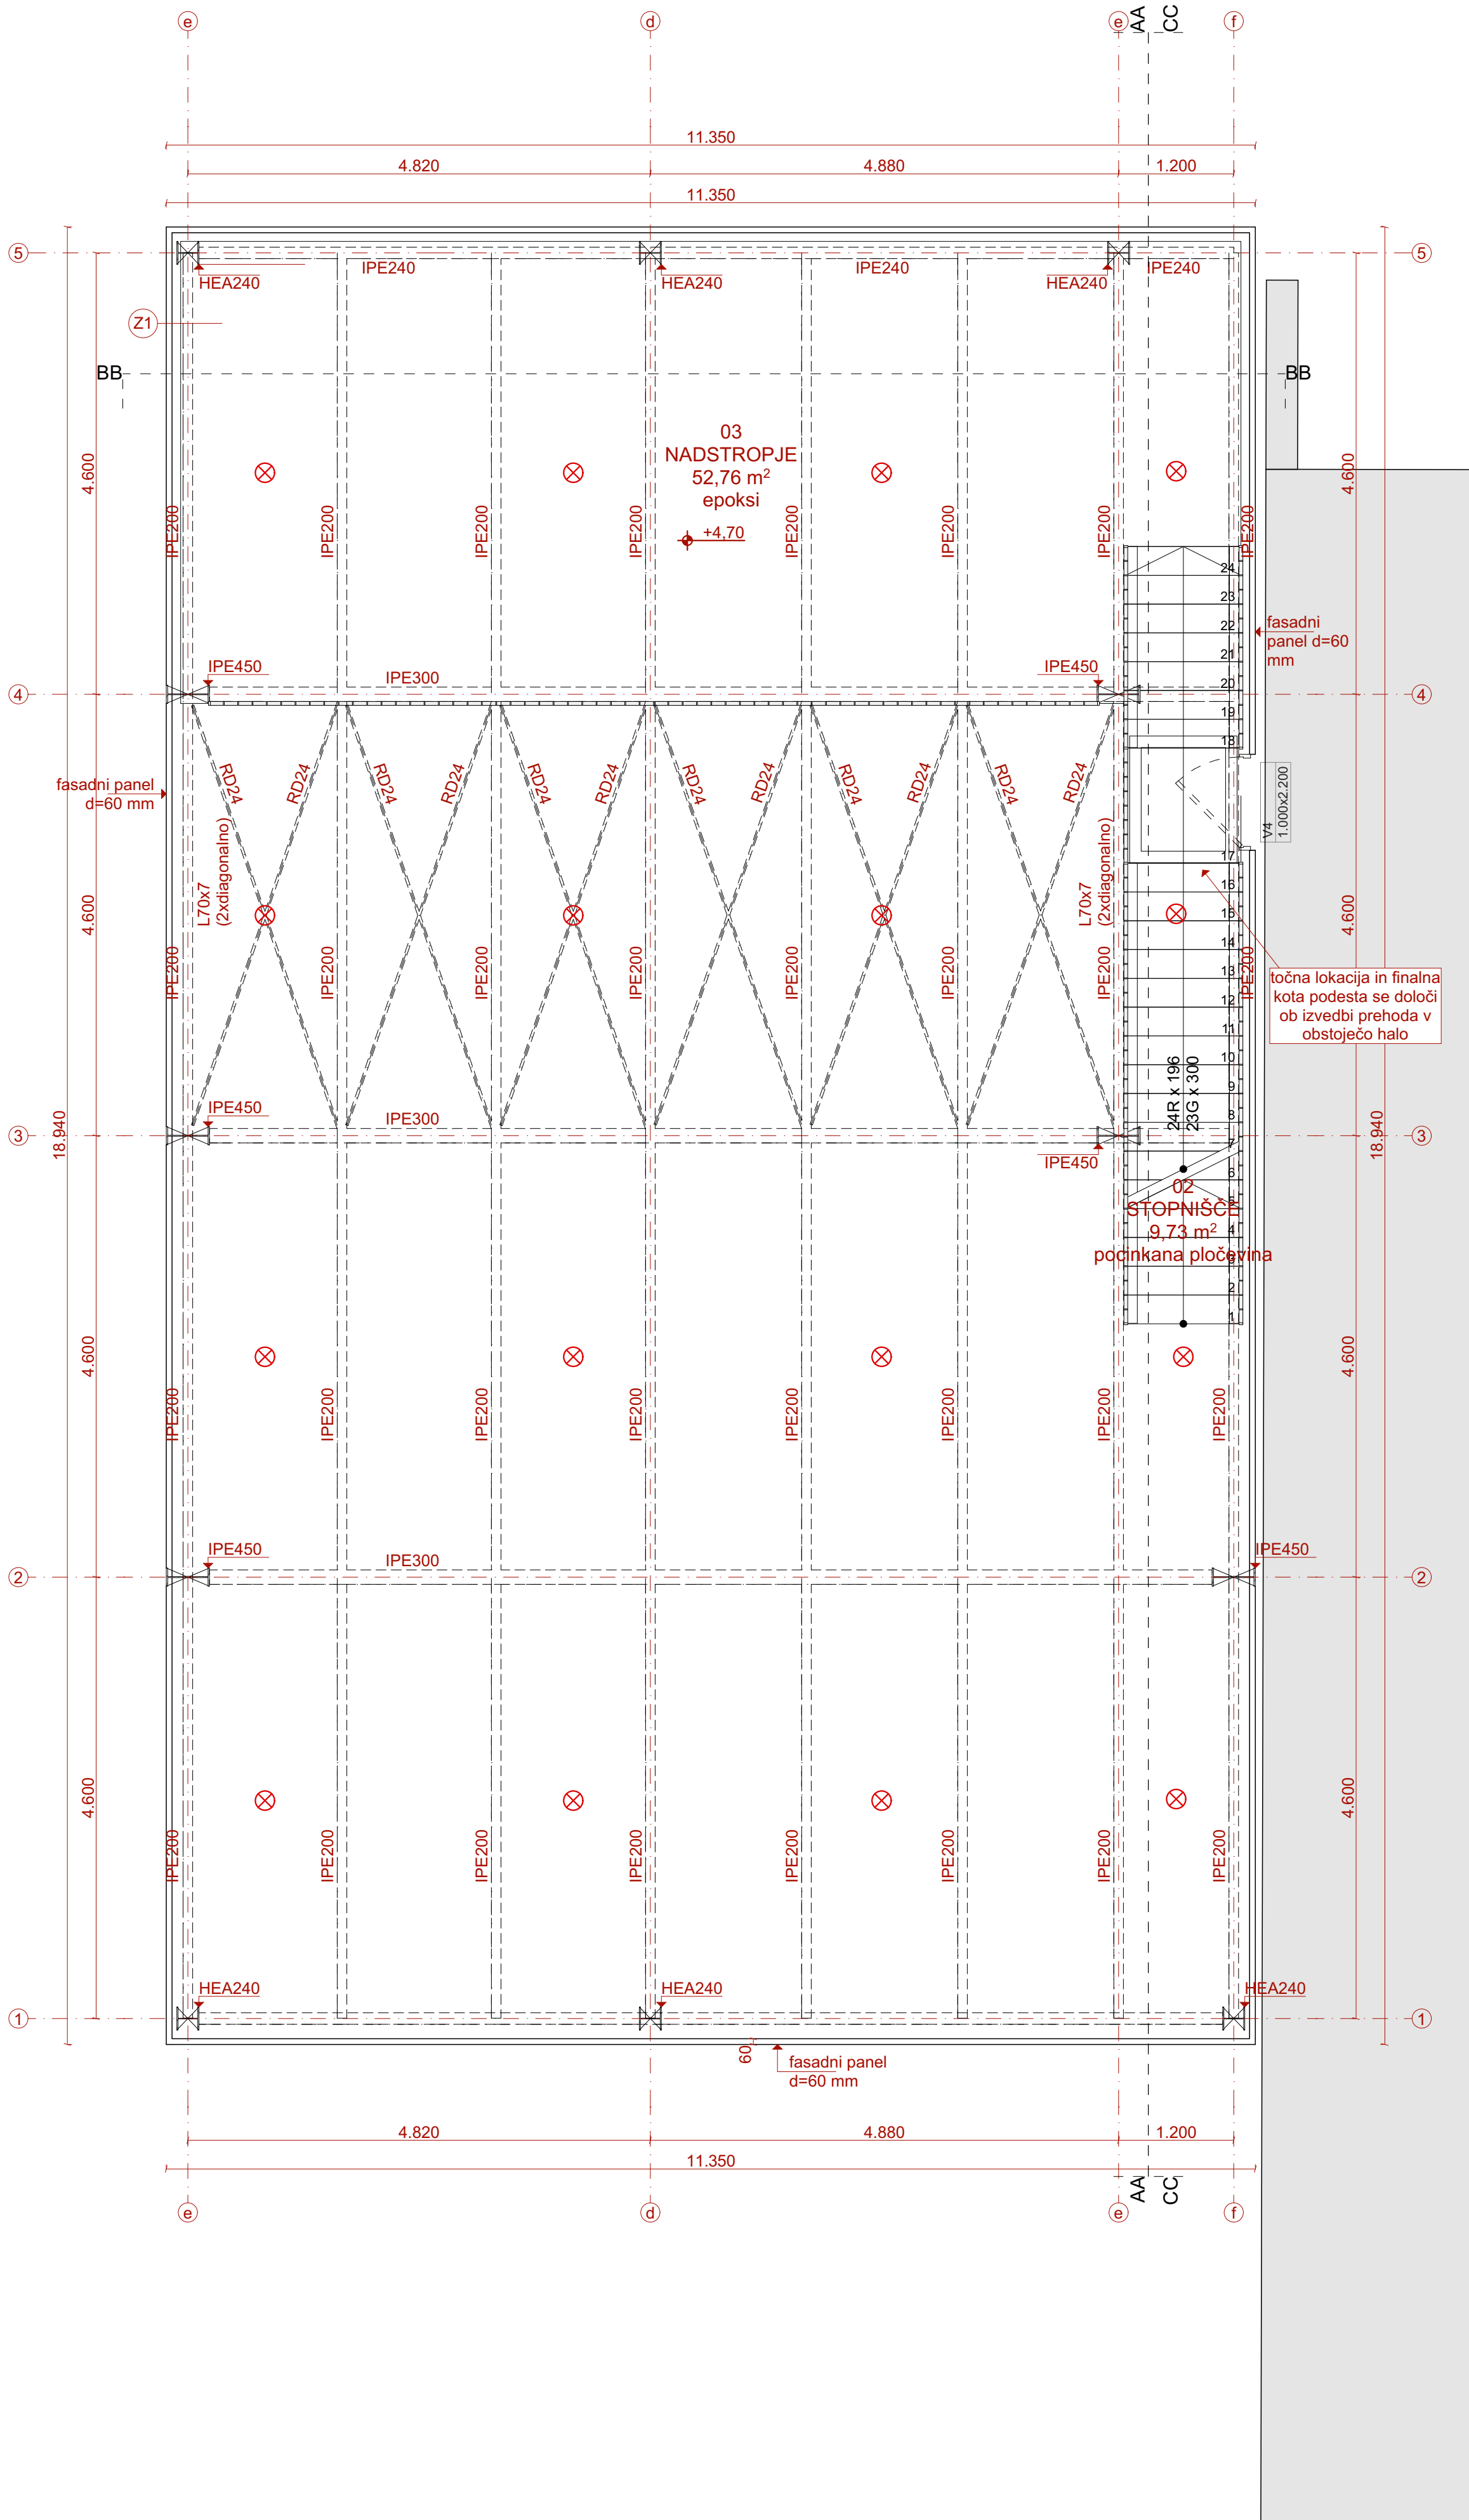

A.3.1 TLORIS NADSTROPJA


NADSTROPJE		
02	STOPNIŠČE	9,73
03	NADSTROPJE	52,76
		62,49 m²

- LEGENDA**
- ARMIRANI BETON
 - OPEKA
 - TOPLOTNA IZOLACIJA XPS
 - TOPLOTNA IZOLACIJA EPS
 - FASADNI ZAKLJUČNI SLOJ
 - ESTRIH
 - GRAMOZNO UTRJENO NASUTJE
 - HIDROIZOLACIJA

⌚ KP +1,60 m.n.v.

- Detalje stikov in izvedbe konstrukcij poda proizvajalec
- Okna so kotirana modularno, parapet merjen od kote finalnega tlaka
- Vrata so kotirana zidarsko, višina merjena od finalnega tlaka
- Kanalizacija, vertikalni odtoki in sifoni ter instalacijske odprtine se izvedejo skladno s projektom strojnih instalacij
- Električne napeljave in osvetlitev se izvede skladno z načrtom elektroinstalacij
- Temeljenje se izvede skladno z načrtom gradbenih konstrukcij
- Vse preboje potrebno preveriti pred izvedbo betonskih del!
- Ob morebitnih nejasnostih potrebno konzultirati z odgovornim projektantom in gradbenim nadzorom

investitor:	Občina Piran Tartinijev trg 2 / Piazza Tartini 2 6330 Piran/Pirano	D-R-A-F-T- ARHITEKTI e mail: office@drafhitekti.com l mob.: ++386 41 72 1148
objekt:	GASILSKI DOM LUCIJA	
odg. arhitekt:	MATEJ MLJAČ u.d.i.a, M.Arch., ZAPS 1381 A	
izdelali:	MATEJ MLJAČ u.d.i.a, M.Arch., ZAPS 1381 A SARA BIŠČAK, m.i.a.	projektant: D-R-A-F-T-d.o.o. Lokev 103 6219 Lokve
vrsta načrta:	PZI TLORIS NADSTROPJA	št. projekta: 18-25 datum: avgust 2026
		merilo: 1:50 risbe: A.3.1

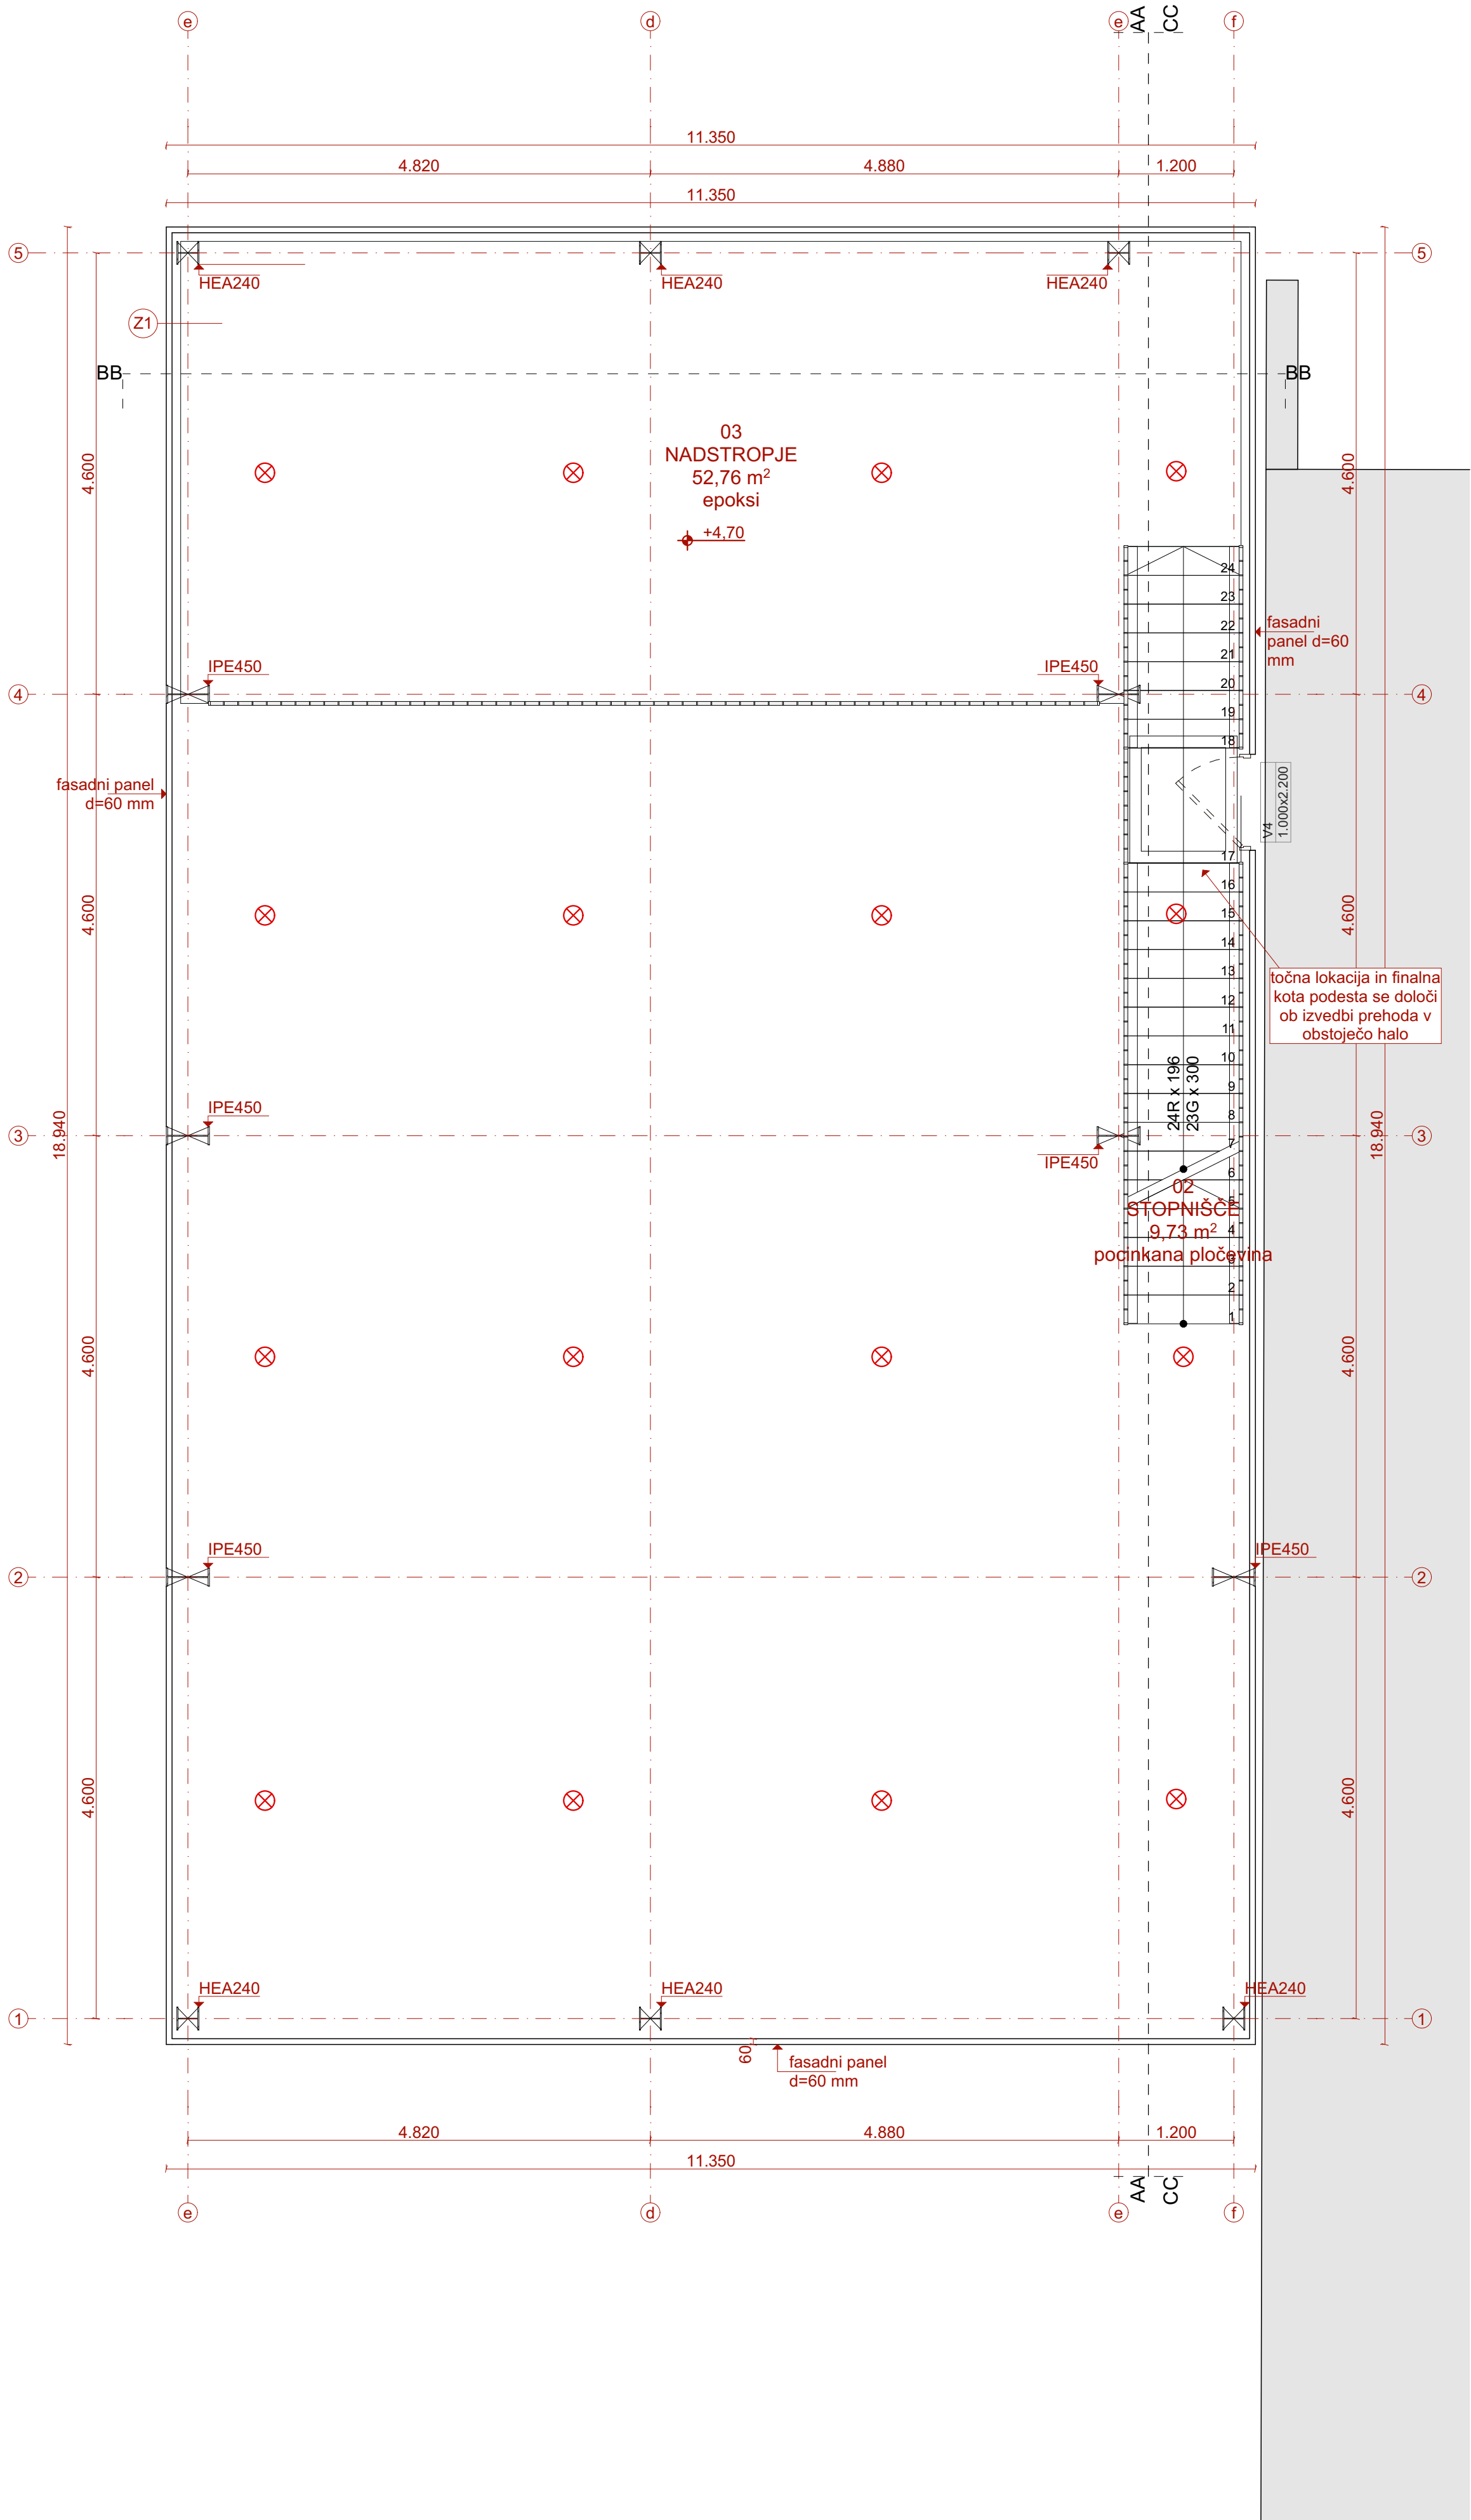

A.3.2 TLORIS NADSTROPJA (brez konstrukcije)


NADSTROPJE		
02	STOPNIŠČE	9,73
03	NADSTROPJE	52,76
		62,49 m²

- LEGENDA**
- ARMIRANI BETON
 - OPEKA
 - TOPLOTNA IZOLACIJA XPS
 - TOPLOTNA IZOLACIJA EPS
 - FASADNI ZAKLJUČNI SLOJ
 - ESTRIH
 - GRAMOZNO UTRJENO NASUTJE
 - HIDROIZOLACIJA


⌚ **KP +1,60 m.n.v.**

-Detalje stikov in izvedbe konstrukcij poda proizvajalec
-Okna so kotirana modularno, parapet merjen od kote finalnega tlaka
-Vrata so kotirana zidarsko, višina merjena od finalnega tlaka
-Kanalizacija, vertikalni odtoki in sifoni ter instalacijske odprtine se izvedejo skladno s projektom strojnih inštalacij
-Električne napeljave in osvetlitev se izvede skladno z načrtom elektroinstalacij
-Temeljenje se izvede skladno z načrtom gradbenih konstrukcij
-Vse preboje potrebno preveriti pred izvedbo betonskih del!
-Ob morebitnih nejasnostih potrebno konzultirati z odgovornim projektantom in gradbenim nadzorom

investitor:	Občina Piran Tartinijev trg 2 / Piazza Tartini 2 6330 Piran/Pirano	D-R-A-F-T- ARHITEKTI e mail: office@drafhitekti.com mob.: ++386 41 72 11 48	
objekt:	GASILSKI DOM LUCIJA		
odg. arhitekt:	MATEJ MLJAČ u.d.i.a, M.Arch., ZAPS 1381 A		
izdelali:	MATEJ MLJAČ u.d.i.a, M.Arch., ZAPS 1381 A SARA BIŠČAK, m.i.a.	projektant:	D-R-A-F-T-d.o.o. Lokev 103 6219 Lokve
vrsta načrta:	PZI TLORIS NADSTROPJA (brez konstrukcije)	št. projekta: 18-25	datum: avgust 2026
		merilo: 1:50	risbe: A.3.2

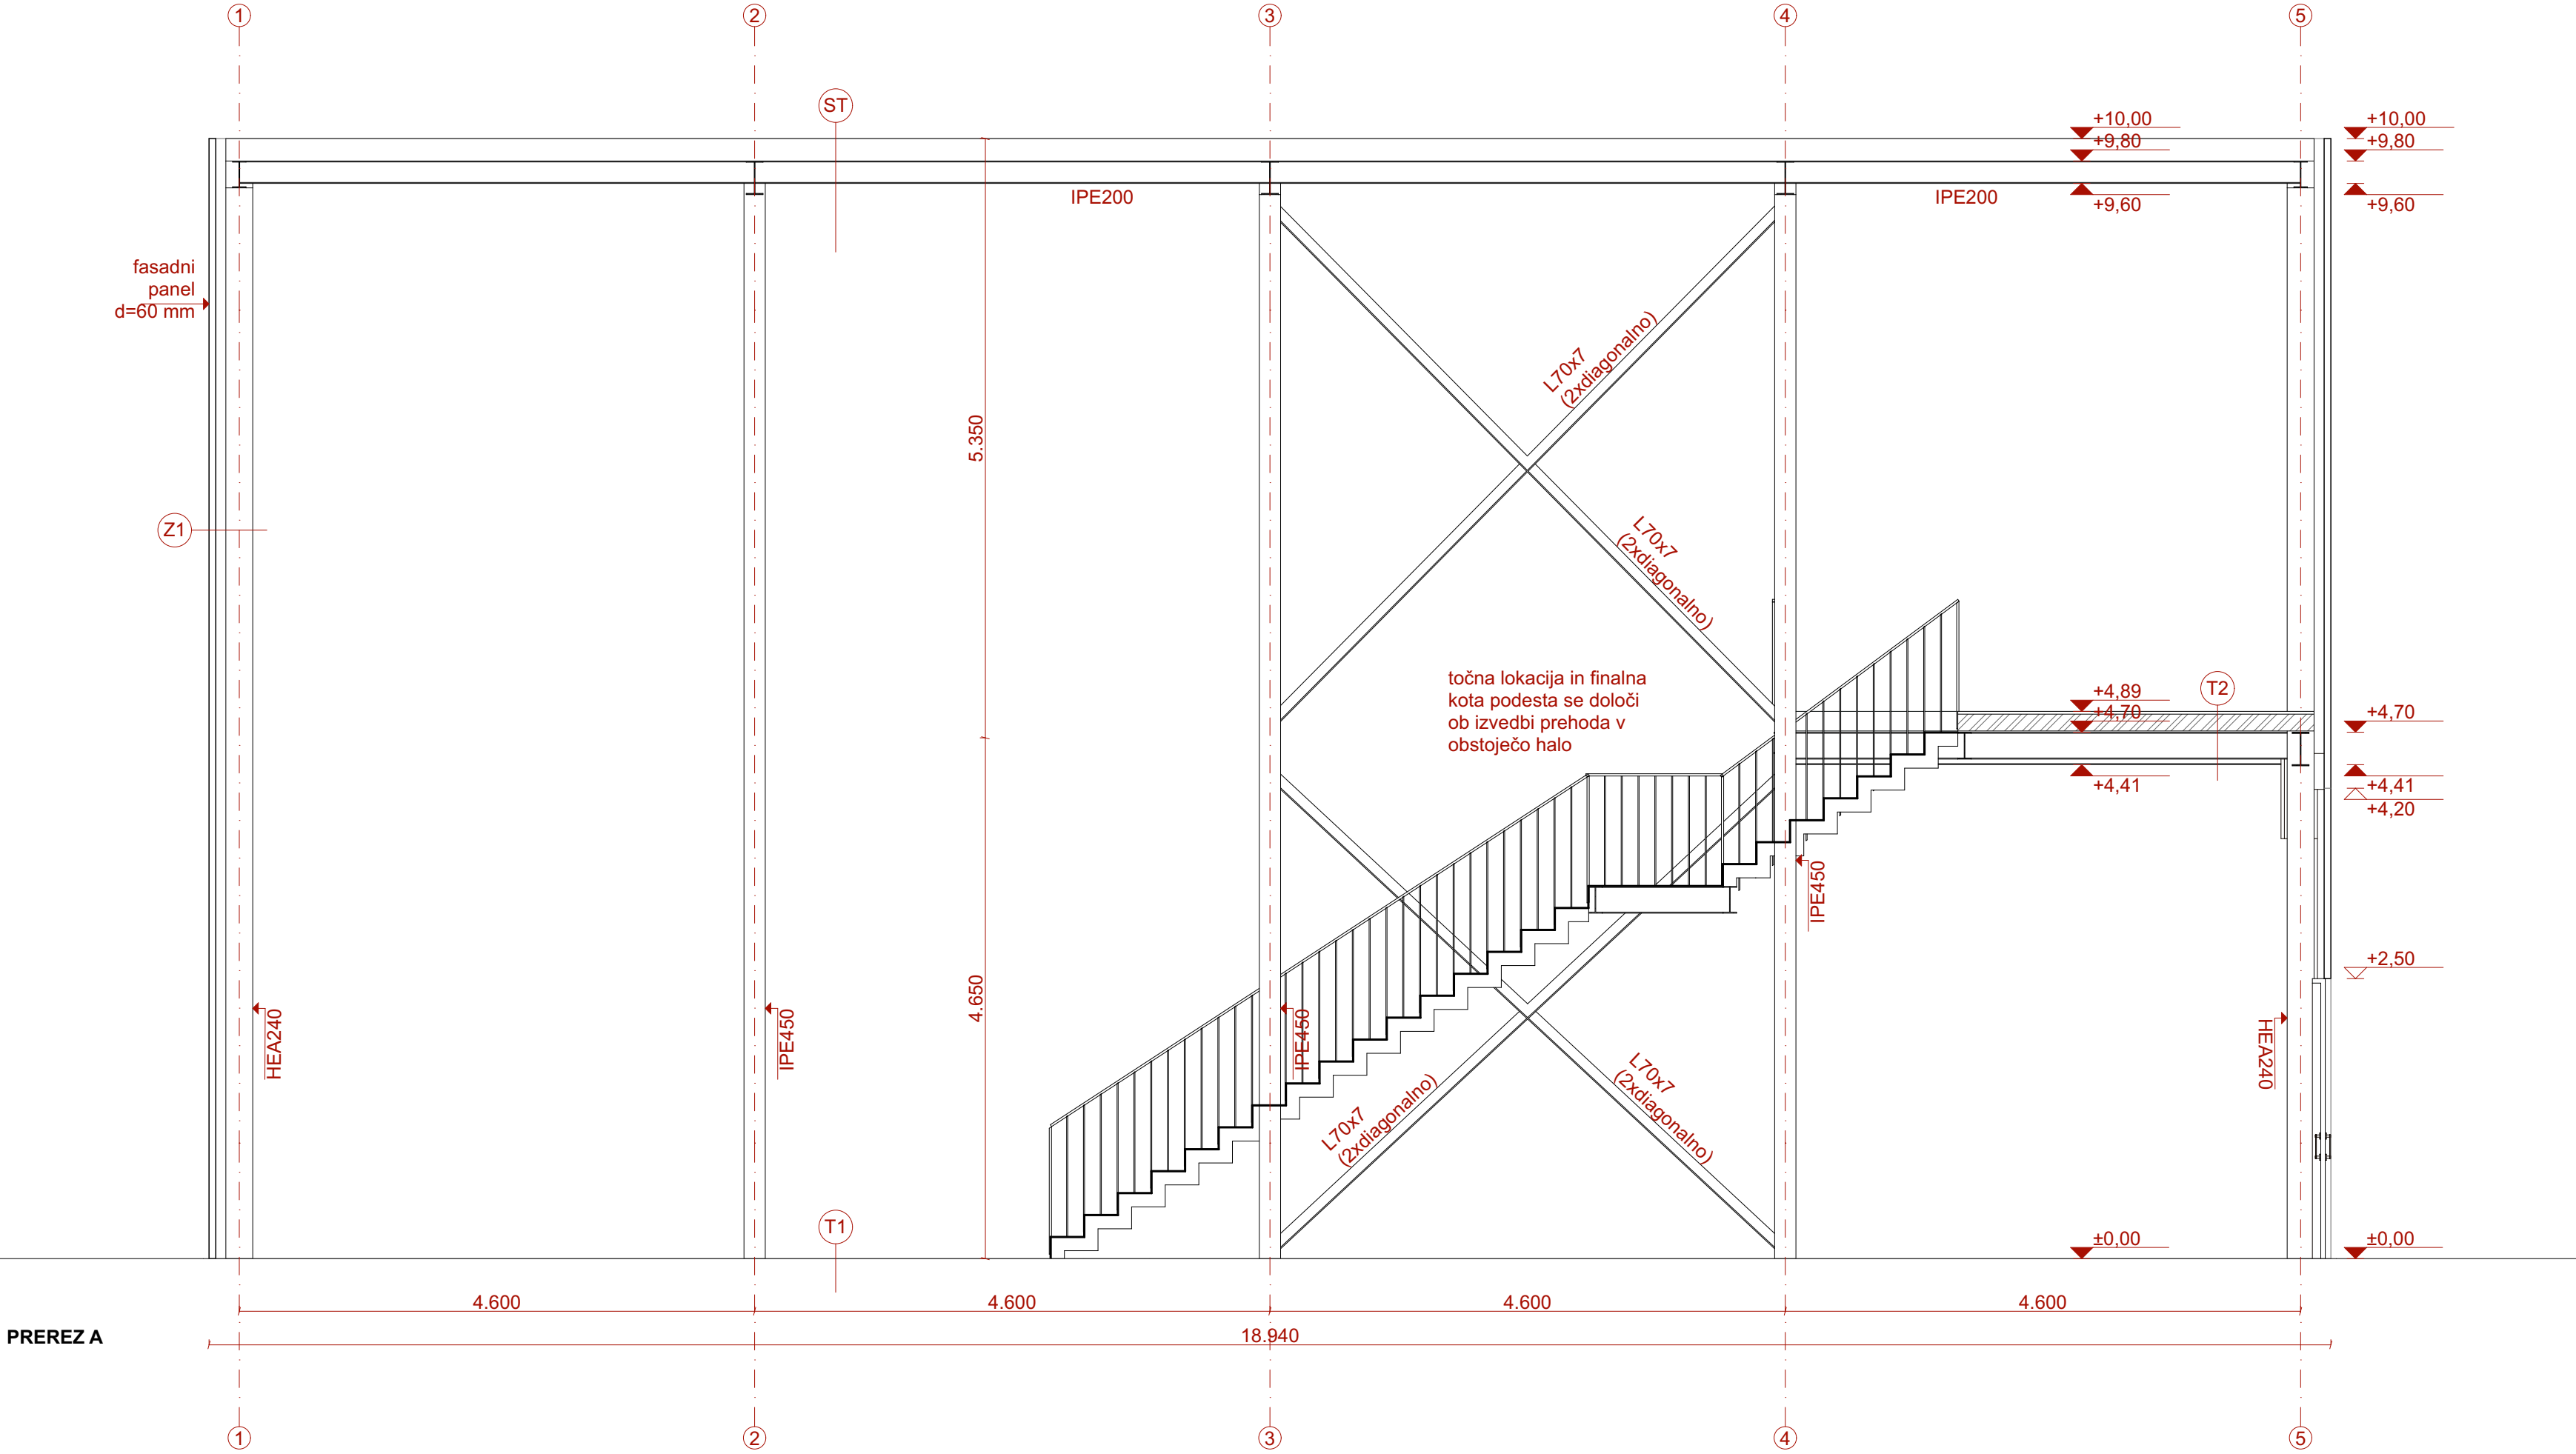

PREREZ A

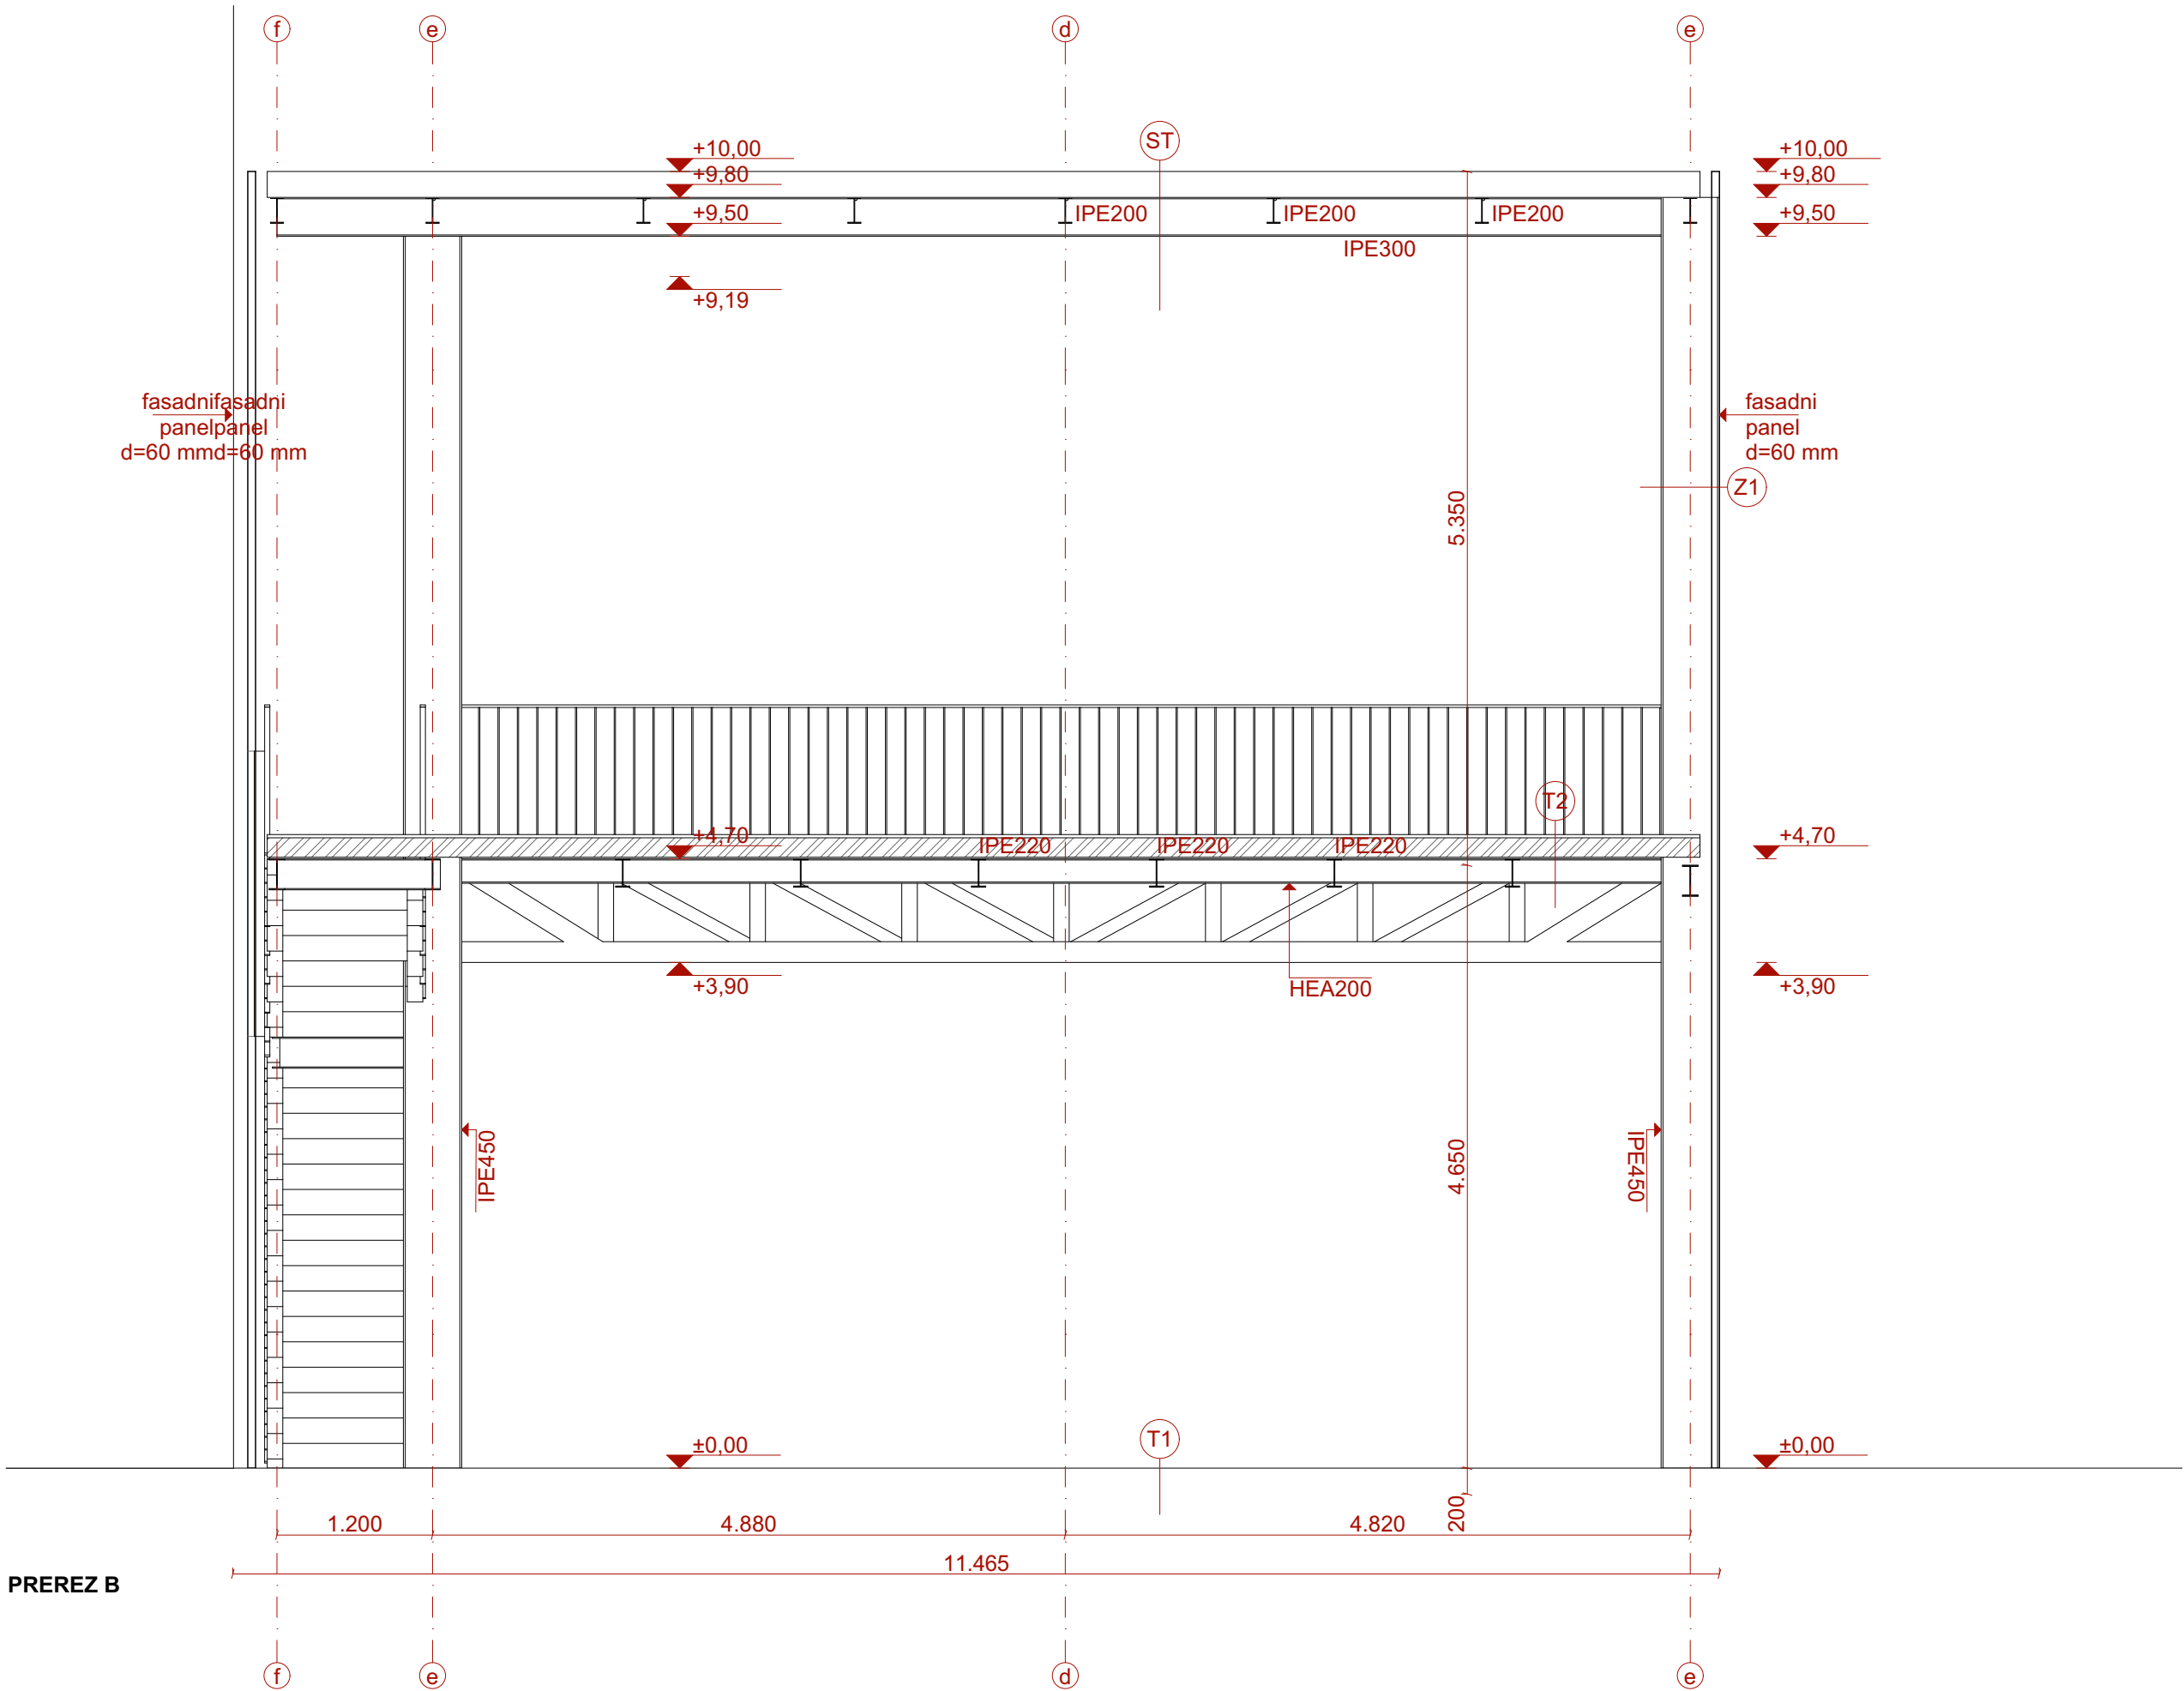

PREREZ B

A.4 PREREZ A IN B


- T1 - tla proti terenu**
- 1. Epoksi premaz 0,2 cm
 - 2. Obstoječi asfalt 20,0 cm
- T2 - medetažna plošča**
- 1. OSB Plošča 2,5 cm
 - 2. trapezna pločevina 0,15 cm
 - 3. Konstrukcija šotora
- ST - streha**
- 1. Fasadna plošča debelina 6 cm
 - 2. Konstrukcija šotora
 - 3. Zračni prostor med konstrukcijo
 - 4. Konstrukcija za MK plošče 10, cm
 - 5. Mavčno-kartonska plošča 2 x 1,0 cm
- Z1 - zunanji zid**
- 1. Fasadna plošča debelina 6 cm
 - 2. Konstrukcija šotora

- LEGENDA**
- ARMIRANI BETON
 - OPEKA
 - TOPLOTNA IZOLACIJA XPS
 - TOPLOTNA IZOLACIJA EPS
 - FASADNI ZAKLJUČNI SLOJ
 - ESTRIH
 - GRAMOZNO UTRJENO NASUTJE
 - HIDROIZOLACIJA

KP +1,60 m.n.v.

-Detalje stikov in izvedbe konstrukcij poda proizvajalec
-Okna so kotirana modularno, parapet merjen od kote finalnega tlaka
-Vrata so kotirana zidarsko, višina merjena od finalnega tlaka
-Kanalizacija, vertikalni odtoki in sifoni ter instalacijske odprtine se izvedejo skladno s projektom strojnih instalacij
-Električne napeljave in osvetlitev se izvede skladno z načrtom elektroinstalacij
-Temeljenje se izvede skladno z načrtom gradbenih konstrukcij
-Vse preboje potrebno preveriti pred izvedbo betonskih del!
-Ob morebitnih nejasnostih potrebno konzultirati z odgovornim projektantom in gradbenim nadzorom

investitor:	Občina Piran Tartinijev trg 2 / Piazza Tartini 2 6330 Piran/Piran	D-R-A-F-T- ARHITEKTI e mail: office@drafhitekti.com mob.: ++386 41 72 11 48	
objekt:	GASILSKI DOM LUCIJA		
odg. arhitekt:	MATEJ MLJAC u.d.i.a, M.Arch., ZAPS 1381 A		
izdelali:	MATEJ MLJAC u.d.i.a, M.Arch., ZAPS 1381 A SARA BIŠČAK, m.i.a.	projektant:	D-R-A-F-T-d.o.o. Lokev 103 6219 Lokve
vrsta načrta:	PZI	št. projekta:	18-25
	PREREZ A IN B	datum:	avgust 2026
		merilo:	1:50
		risbe:	A, 4

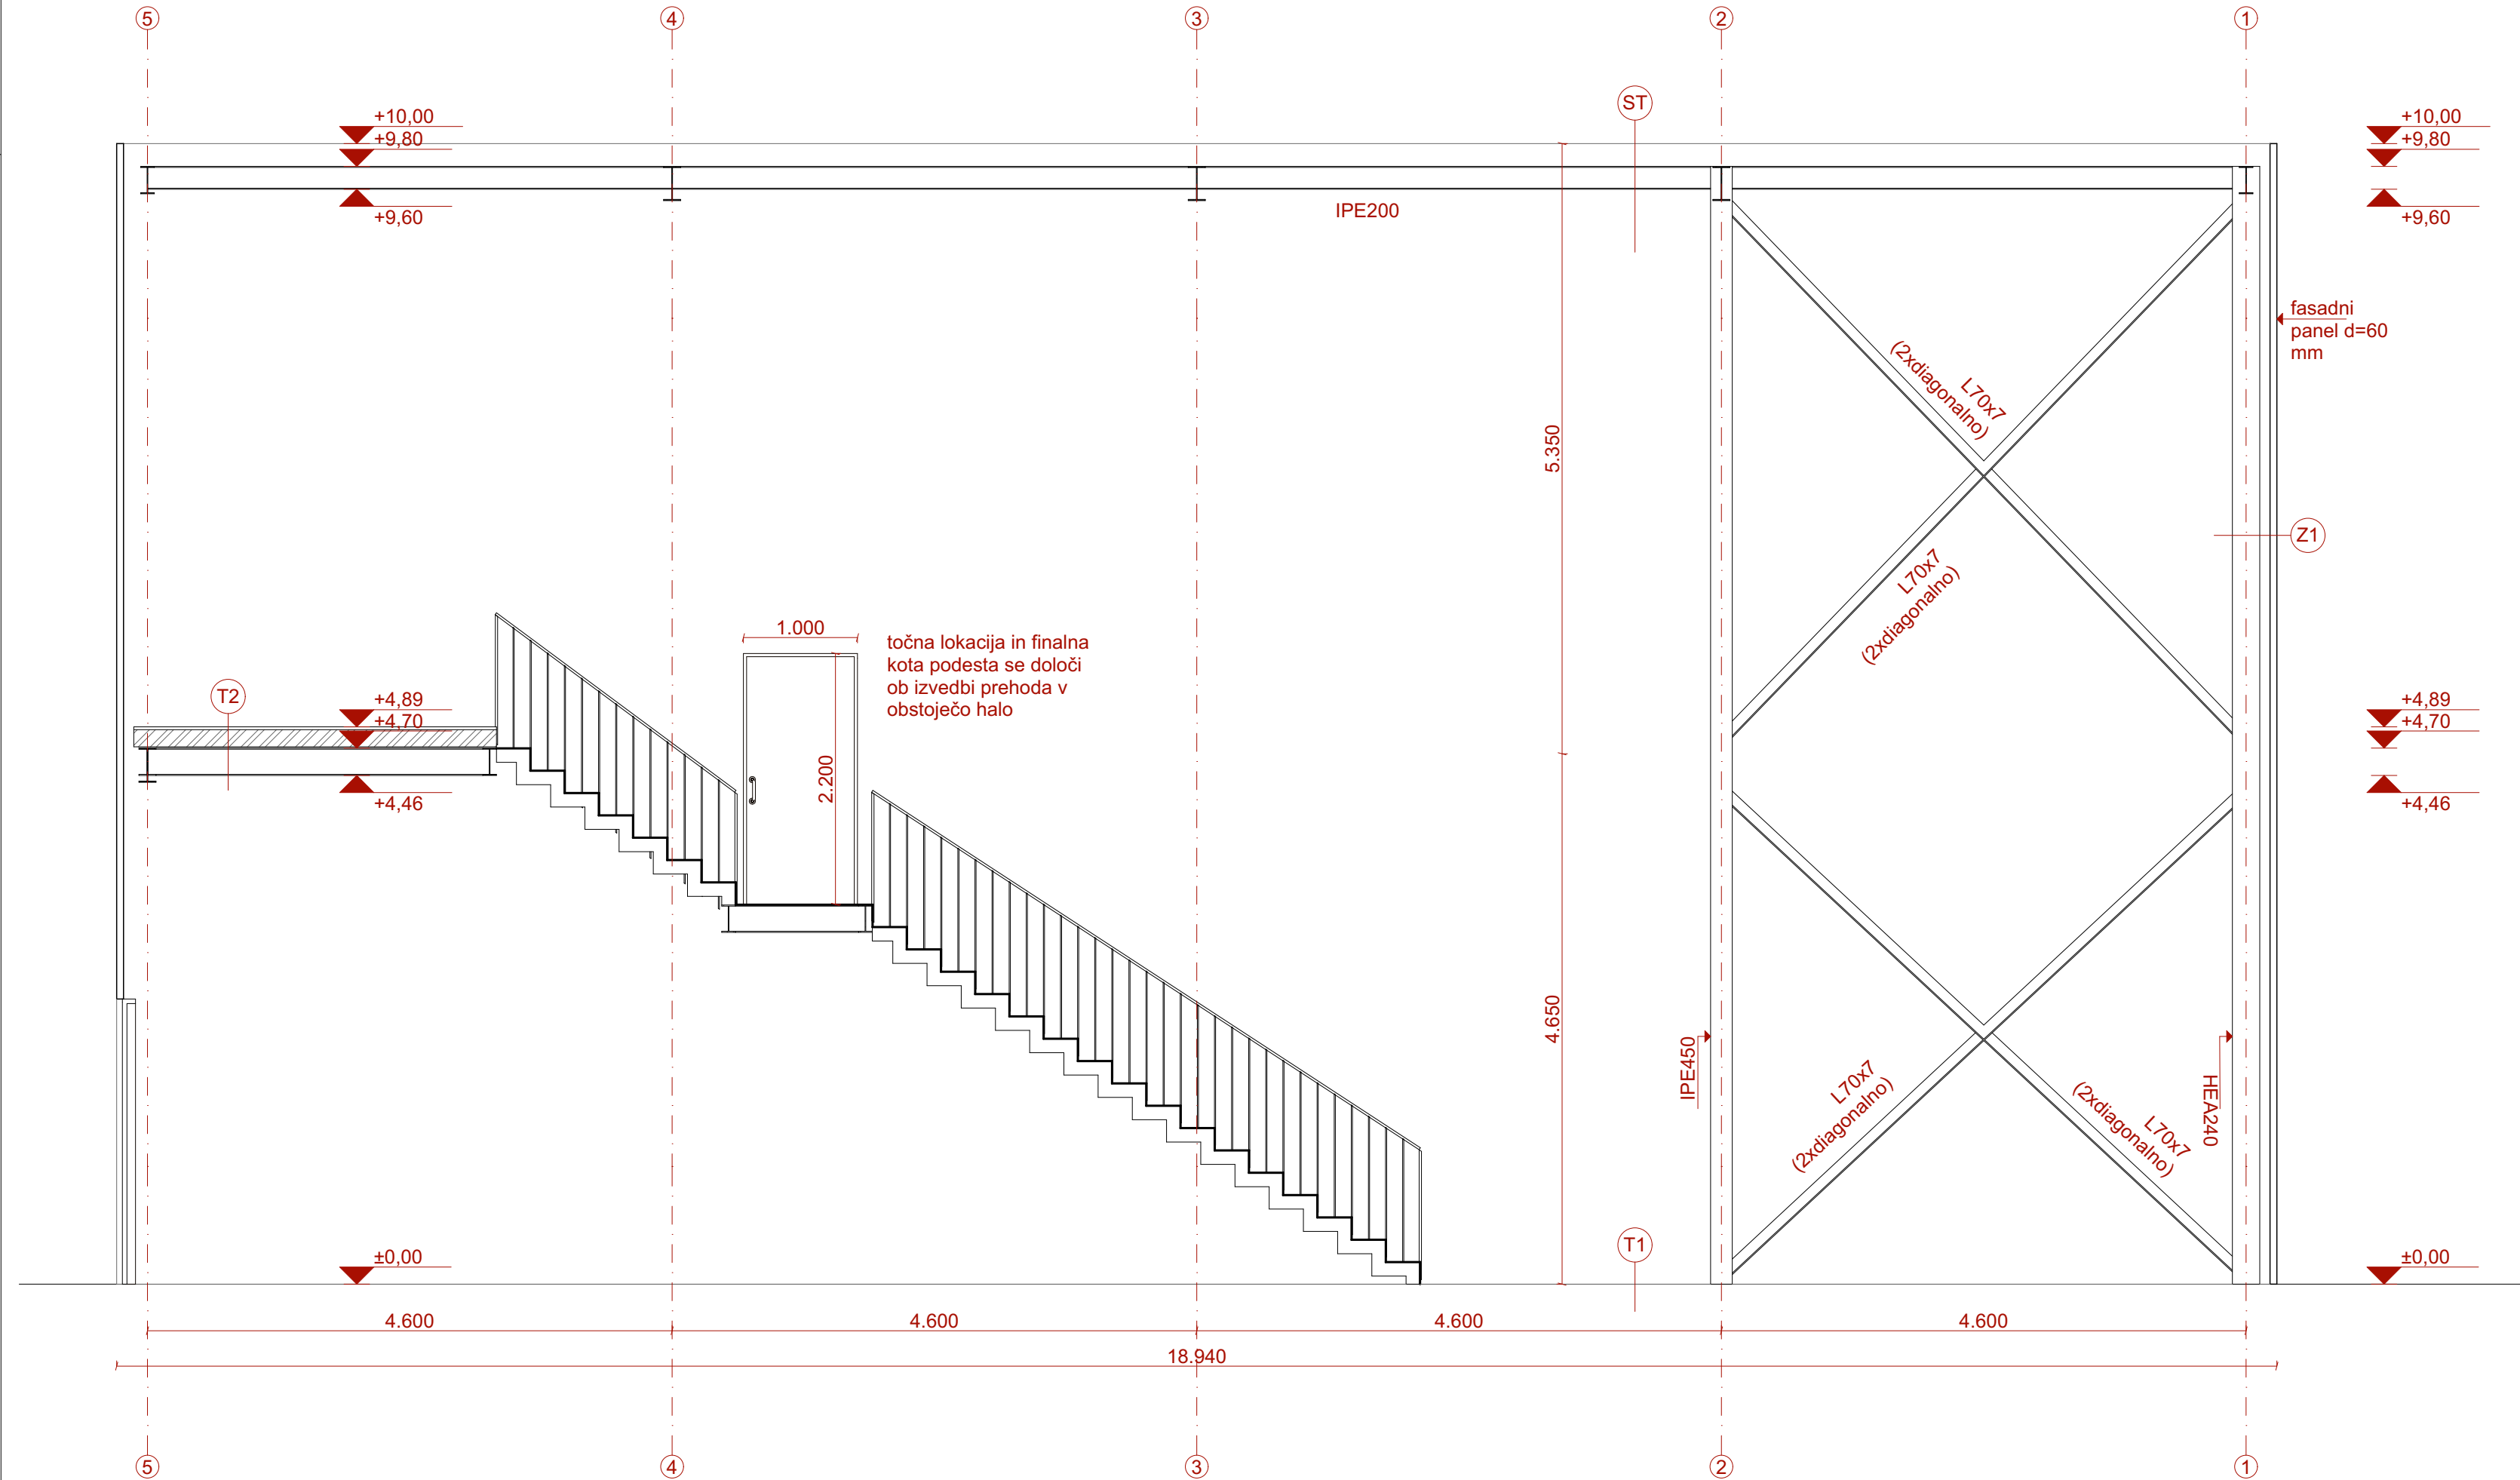

A.5 PREREZ C

- T1 - tla proti terenu**
- | | |
|---------------------|---------|
| 1. Epoksi premaz | 0,2 cm |
| 2. Obstoječi asfalt | 20,0 cm |

- T2 - medetažna plošča**
- | | |
|------------------------|---------|
| 1. OSB Plošča | 2,5 cm |
| 2. trapezna pločevina | 0,15 cm |
| 3. Konstrukcija šotora | |

- ST - streha**
- | | |
|------------------------------------|------------|
| 1. Fasadna plošča debelina | 6 cm |
| 2. Konstrukcija šotora | |
| 3. Zračni prostor med konstrukcijo | |
| 4. Konstrukcija za MK plošče | 10, cm |
| 5. Mavčno-kartonska plošča | 2 x 1,0 cm |

- Z1 - zunanji zid**
- | | |
|----------------------------|------|
| 1. Fasadna plošča debelina | 6 cm |
| 2. Konstrukcija šotora | |

LEGENDA

- ARMIRANI BETON
- OPEKA
- TOPLOTNA IZOLACIJA XPS
- TOPLOTNA IZOLACIJA EPS
- FASADNI ZAKLJUČNI SLOJ
- ESTRIH
- GRAMOZNO UTRJENO NASUTJE
- HIDROIZOLACIJA

KP +1,60 m.n.v.


- Detalje stikov in izvedbe konstrukcij poda proizvajalec
- Okna so kotirana modularno, parapet merjen od kote finalnega tlaka
- Vrata so kotirana zidarsko, višina merjena od finalnega tlaka
- Kanalizacija, vertikalni odtoki in sifoni ter inštalacijske odprtine se izvedejo skladno s projektom strojnih inštalacij
- Električne napeljave in osvetlitev se izvede skladno z načrtom elektroinstalacij
- Temeljenje se izvede skladno z načrtom gradbenih konstrukcij
- Vse preboje potrebno preveriti pred izvedbo betonskih del!
- Ob morebitnih nejasnostih potrebno konzultirati z odgovornim projektantom in gradbenim nadzorom

investitor:	Občina Piran Tartinijev trg 2 / Piazza Tartini 2 6330 Piran/Pirano	D-R-A-F-T- ARHITEKTI e mail: office@draftarhitekti.com mob.: ++386 41 72 11 48	
objekt:	GASILSKI DOM LUCIJA		
odg. arhitekt:	MATEJ MLJAC u.d.i.a, M.Arch., ZAPS 1381 A		
izdelali:	MATEJ MLJAC u.d.i.a, M.Arch., ZAPS 1381 A SARA BIŠČAK, m.i.a.	projektant:	D-R-A-F-T-d.o.o. Lokev 103 6219 Lokev
vrsta načrta:	PZI PREREZ C	št. projekta: 18-25	datum: avgust 2026
		merilo: 1:50	risbe: A.5

A.6 FASADE


FASADA VZHOD

FASADA SEVER

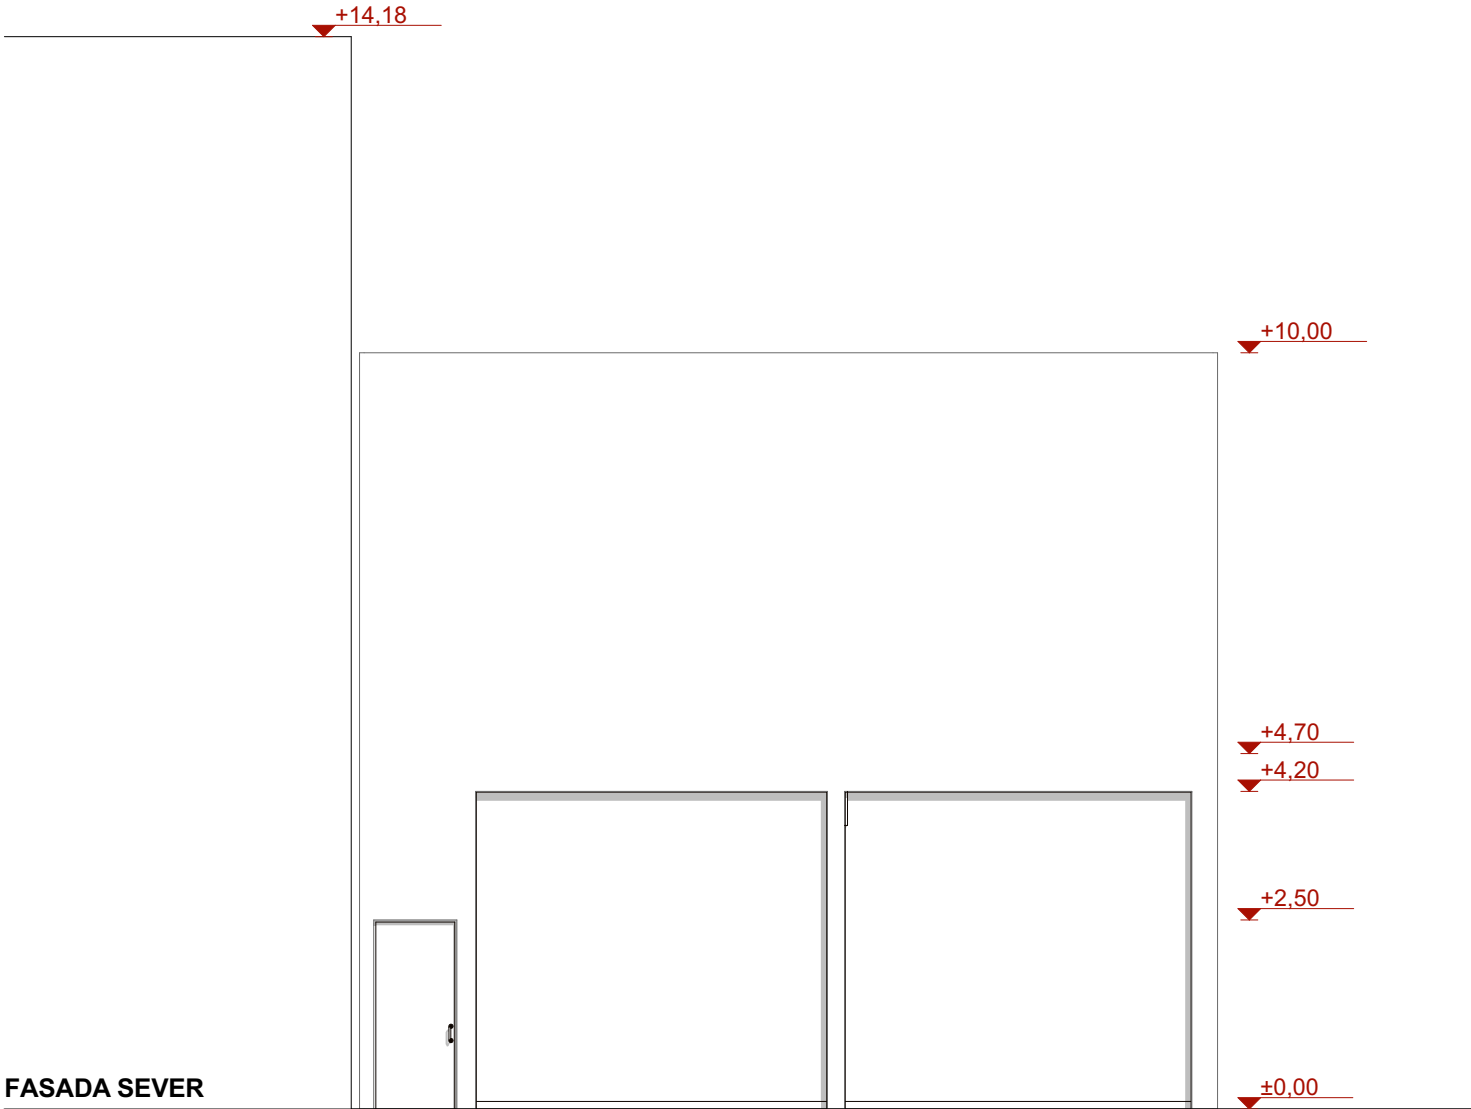


investitor:	Občina Piran Tartinijev trg 2 / Piazza Tartini 2 6330 Piran/Pirano	D-R-A-F-T- ARCHITEKTI e mail: office@draftarhitekti.com mob.: ++386 41 72 11 48	
objekt:	GASILSKI DOM LUCIJA		
odg. arhitekt:	MATEJ MLJAC u.d.i.a, M.Arch., ZAPS 1381 A		
izdelali:	MATEJ MLJAC u.d.i.a, M.Arch., ZAPS 1381 A SARA BISČAK, m.i.a.	projektant: D-R-A-F-T-d.o.o. Lokev 103 6219 Lokve	
vrsta načrta:	PZI FASADE	št. projekta: 18-25	datum: avgust 2026
		merilo: 1:100	risbe: A.6

A.7 FASADE

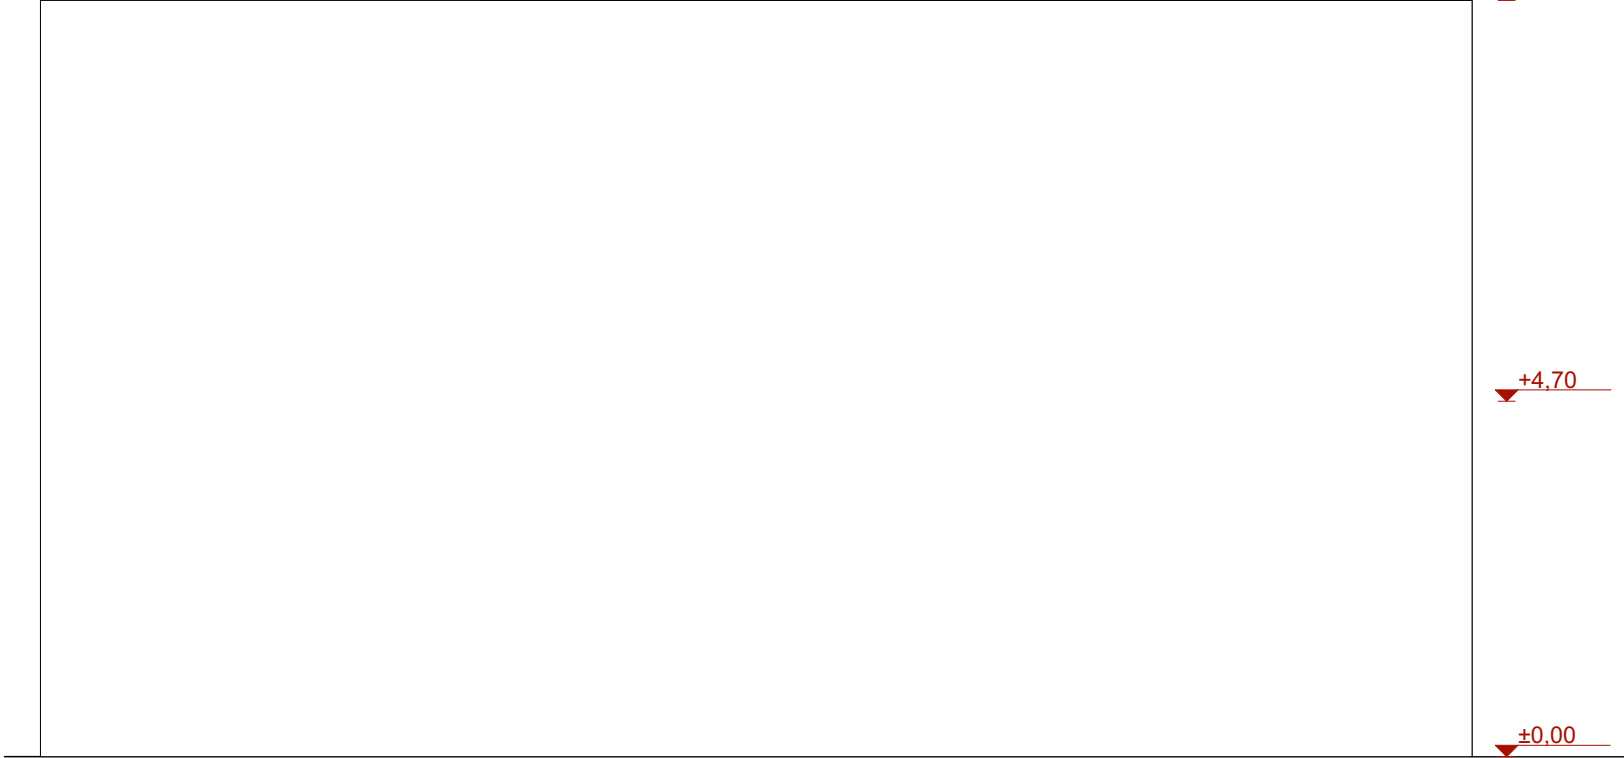



FASADA ZAHOD

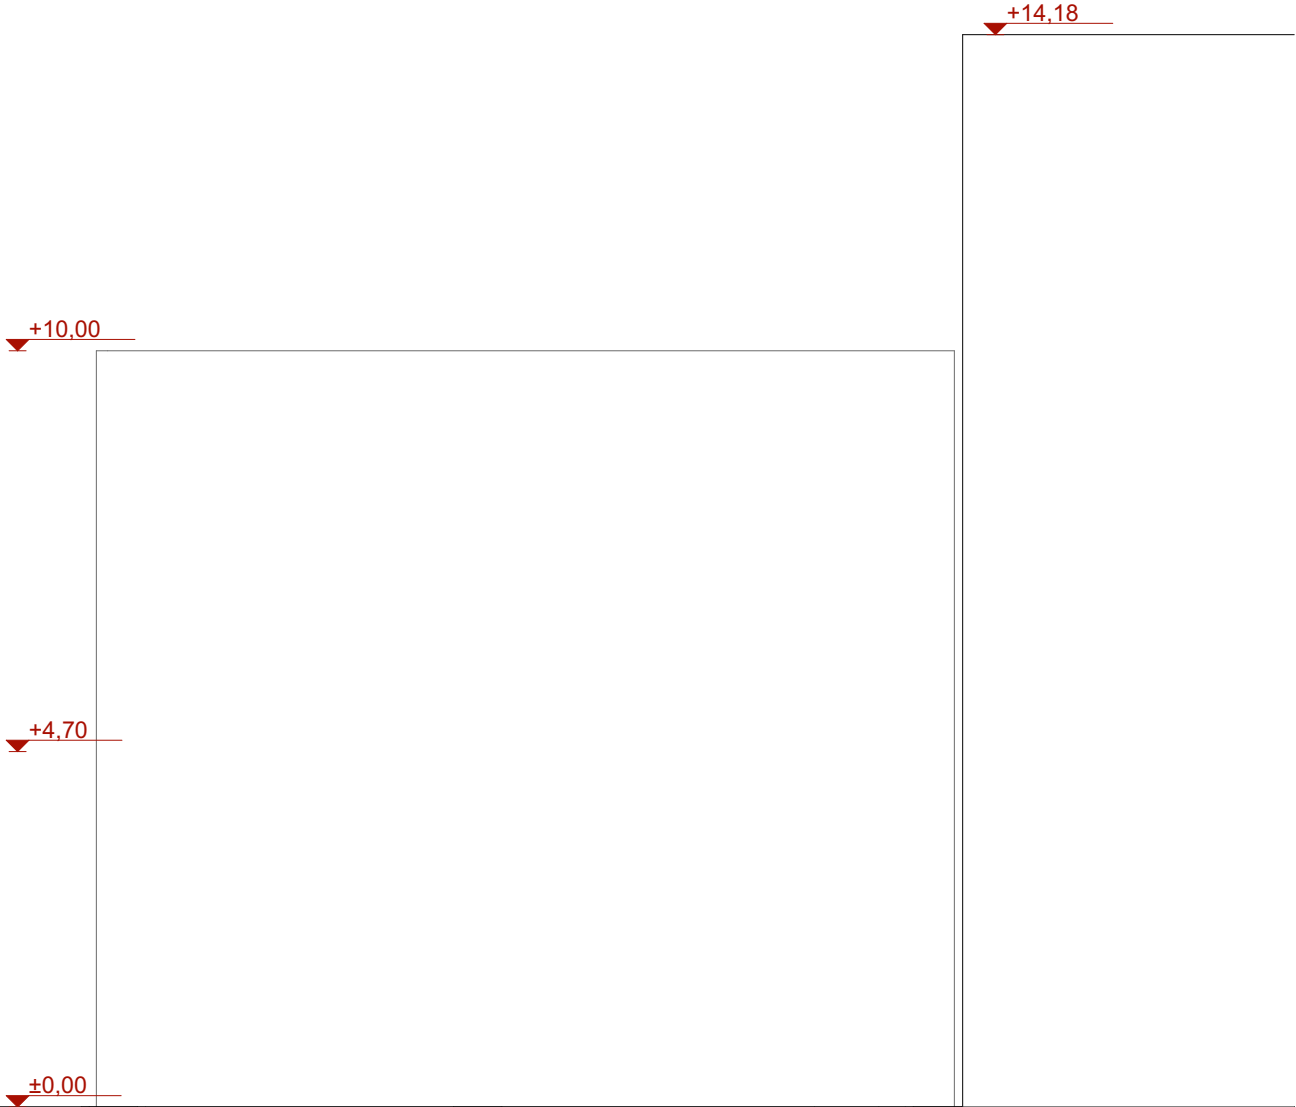

FASADA JUG

investitor:	Občina Piran Tartinijev trg 2 / Piazza Tartini 2 6330 Piran/Pirano	D-R-A-F-T- ARCHITEKTI e mail: office@draftarhitekti.com mob.: ++386 41 72 11 48	
objekt:	GASILSKI DOM LUCIJA		
odg. arhitekt:	MATEJ MLJAČ u.d.i.a, M.Arch., ZAPS 1381 A		
izdelali:	MATEJ MLJAČ u.d.i.a, M.Arch., ZAPS 1381 A SARA BIŠČAK, m.i.a.	projektant: D-R-A-F-T-d.o.o. Lokev 103 6219 Lokov	
vrsta načrta:	PZI FASADE	št. projekta: 18-25	datum: avgust 2026
		merilo: 1:100	risbe: A.7

A.8 SHEME ODPRTIN

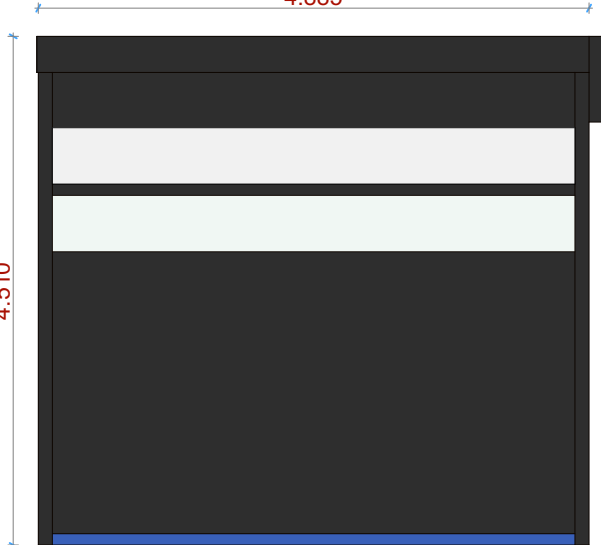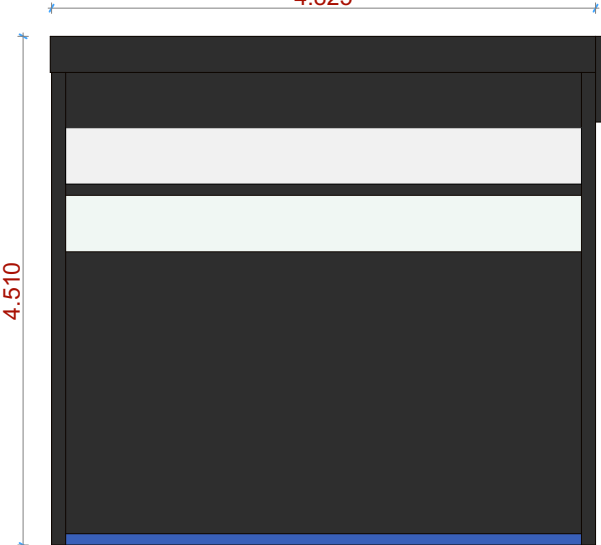STAVBNO POHIŠTVO				
OZNAKA	V1	V2	V3	V4
KOLIČINA	1	1	1	1
ZIDARSKA ODPRTINA	1.100×2.500	4.655×4.200	4.595×4.200	1.000×2.200
PARAPET	0	0	0	3.329 *
SMER ODPIRANJA	Levo	odpiranje z elektromotornim pogonom	odpiranje z elektromotornim pogonom	Desno
ZASTEKLITEV	brez	dva svetlobna pasova	dva svetlobna pasova	brez
SENČILO	brez	brez	brez	brez
POGLED				
OPOMBE				*točna lokacija in finalna kota podesta se določi ob izvedbi prehoda v obstoječo halo

vse mere preveriti na mestu!!!

investitor:	Občina Piran Tartinijev trg 2 / Piazza Tartini 2 6330 Piran/Pirano	D-R-A-F-T- ARCHITEKTI e mail: office@draftarhitekti.com mob.: ++386 41 72 11 48	
objekt:	GASILSKI DOM LUCIJA		
odg. arhitekt:	MATEJ MLJAČ u.d.i.a, M.Arch., ZAPS 1381 A		
izdelali:	MATEJ MLJAČ u.d.i.a, M.Arch., ZAPS 1381 A SARA BIŠČAK, m.i.a.	projektant: D-R-A-F-T-d.o.o. Lokev 103 6219 Lokve	
vrsta načrta:	PZI HEME ODPRTIN	št. projekta: 18-25	datum: avgust 2026
		merilo:	risbe: A.8