
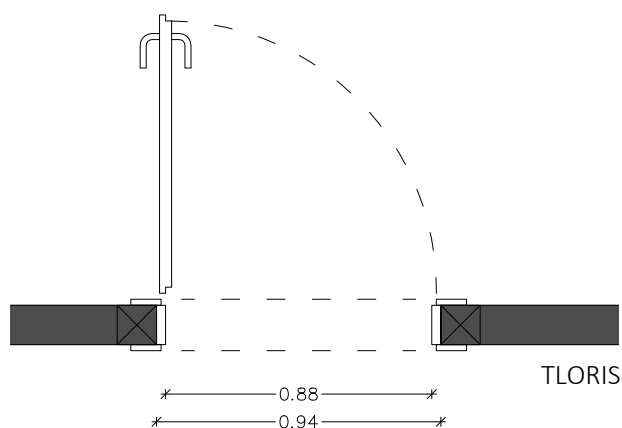
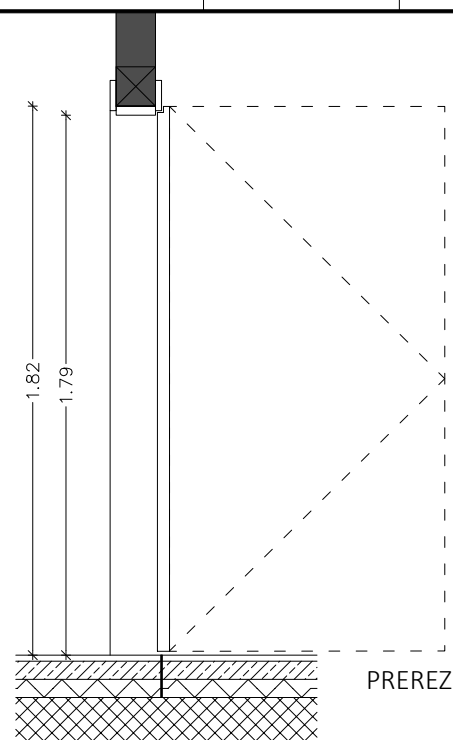


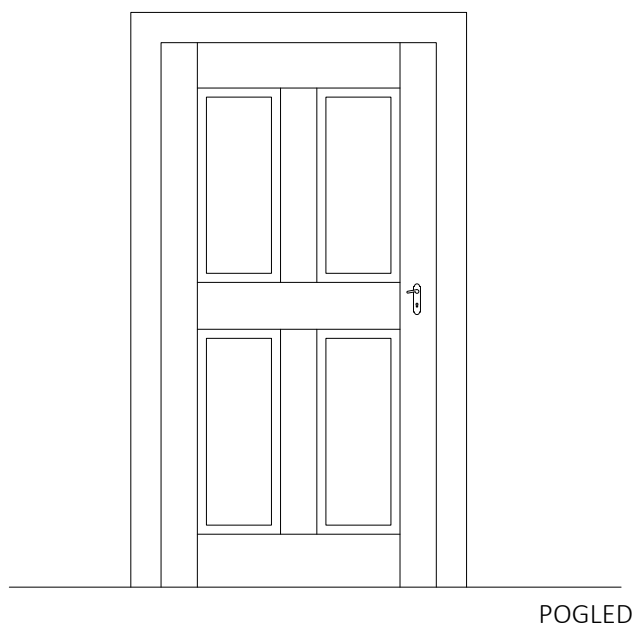

OPOMBA:

- vse mere preveriti na licu mesta!
- pred izdelavo elementov se izdelava delavniški načrt, ki ga mora potrditi projektant, po predhodnem dogovoru z ZVKDS MB!
- vzorec barve, tip opreme (panti, kljuka, senčila, ...) pred vgradnjo potrdi projektant in ZVKDS
- vse spremembe uskladiti s projektantom arhitekture, po dogovoru z investitorjem!

POZICIJA:

OPIS:

□ PRITLIČJE GLAVNI VHOD

- OBSTOJEČA VRATA: Lesena obstoječa smrekova vrata. Leseni podboj na notranji in zunanji strani. Vrata restavrirati po navodilih ZVKDS in projektanta. Slabe ali manjkajoče dele nadomestiti z novimi identičnimi.
- Okovje se restavrira po navodilih ZVKDS in projektanta. Manjkajoče okovje nadomestiti z novim identičnim ali podobnim.
- Zaščita/premaz vrat po navodilih ZVKDS in projektanta

SVETLA MERA MERA:




□ 88/179

ZIDARSKA MERA:

□ 94/182

KOLIČINA:

□ 1 kom.

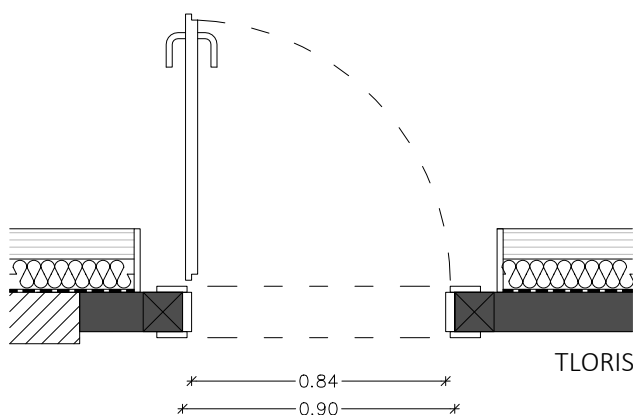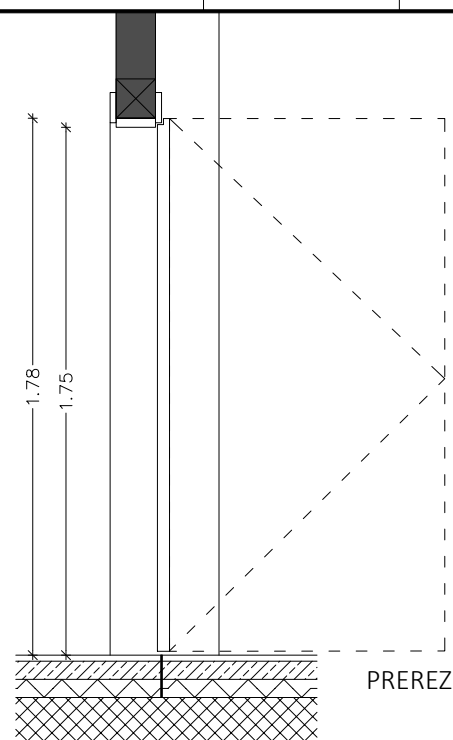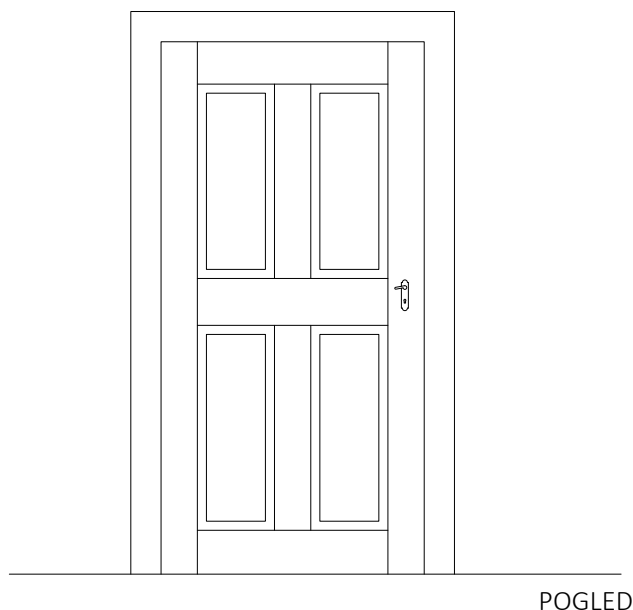

OPOMBA:

- vse mere preveriti na licu mesta!
- pred izdelavo elementov se izdelava delavniški načrt, ki ga mora potrditi projektant, po predhodnem dogovoru z ZVKDS MB!
- vzorec barve, tip opreme (panti, kljuka, senčila, ...) pred vgradnjo potrdi projektant in ZVKDS
- vse spremembe uskladiti s projektantom arhitekture, po dogovoru z investitorjem!

POZICIJA:

OPIS:

- PRITLIČJE MED VEŽO IN HIŠO
- OBSTOJEČA VRATA: Lesena obstoječa smrekova vrata. Leseni podboj na notranji in zunanji strani. Vrata restavrirati po navodilih ZVKDS in projektanta. Slabe ali manjkajoče dele nadomestiti z novimi identičnimi.
- Okovje se restavrira po navodilih ZVKDS in projektanta. Manjkajoče okovje nadomestiti z novim identičnim ali podobnim.
- Zaščita/premaz vrat po navodilih ZVKDS in projektanta

SVETLA MERA MERA:



- 84/175

ZIDARSKA MERA:

- 90/178

KOLIČINA:

- 1 kom.

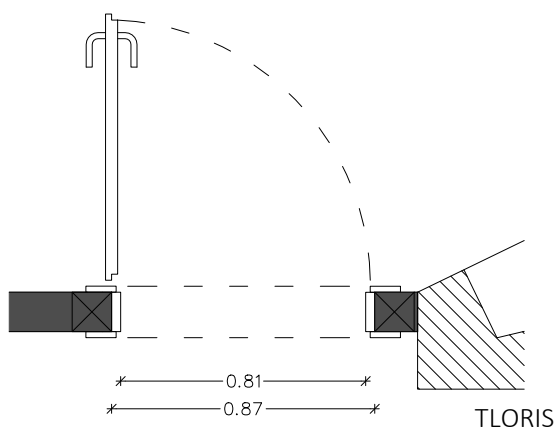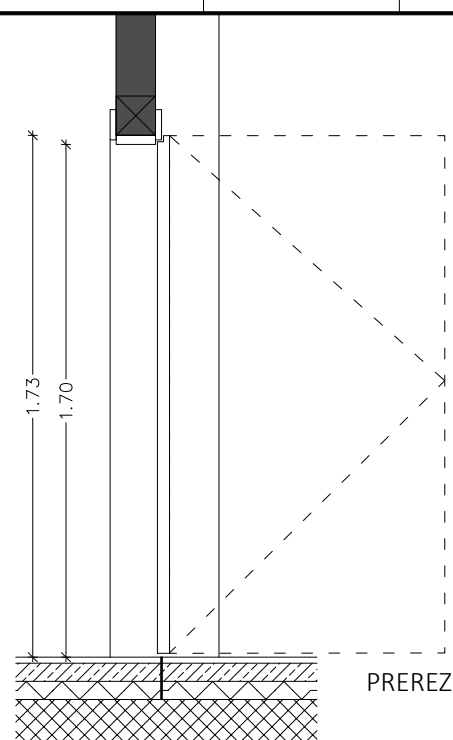

OPOMBA:

- vse mere preveriti na licu mesta!
- pred izdelavo elementov se izdela delavniški načrt, ki ga mora potrditi projektant, po predhodnem dogovoru z ZVKDS MB!
- vzorec barve, tip opreme (panti, kljuka, senčila, ...) pred vgradnjo potrdi projektant in ZVKDS
- vse spremembe uskladiti s projektantom arhitekture, po dogovoru z investitorjem!

POZICIJA:

OPIS:

- PRITLIČJE ČRNA KUHINJA
- OBSTOJEČA VRATA: Lesena obstoječa smrekova vrata. Leseni podboj na notranji in zunanji strani. Vrata restavrirati po navodilih ZVKDS in projektanta. Slabe ali manjkajoče dele nadomestiti z novimi identičnimi.
- Okovje se restavrira po navodilih ZVKDS in projektanta. Manjkajoče okovje nadomestiti z novim identičnim ali podobnim.
- Zaščita/premaz vrat po navodilih ZVKDS in projektanta

SVETLA MERA MERA:


- 81/170

ZIDARSKA MERA:


- 87/173

KOLIČINA:


- 1 kom.

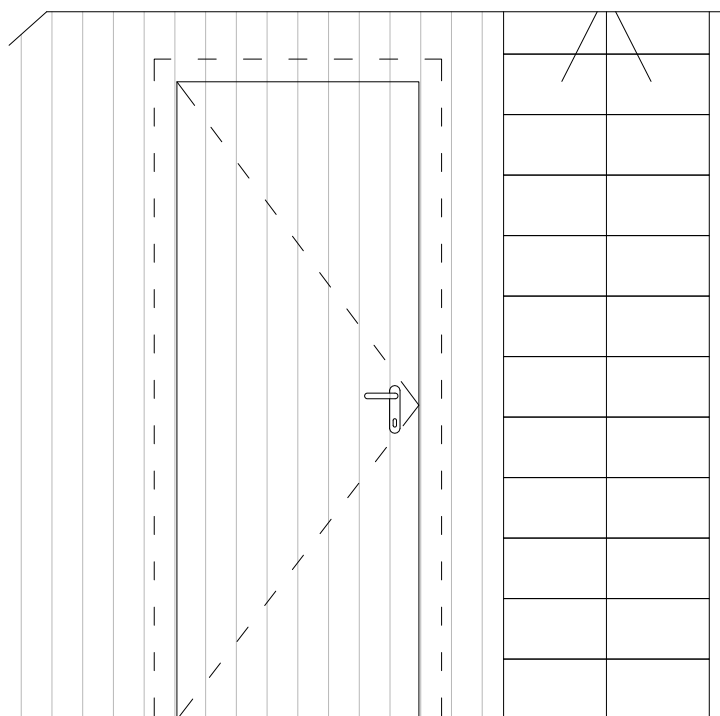

POGLED

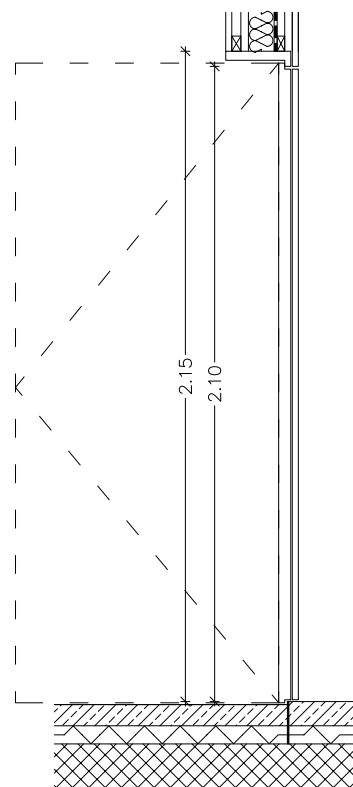

PREREZ

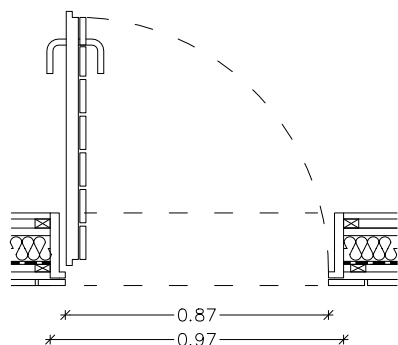

TLORIS

OPOMBA:

- vse mere preveriti na licu mesta!
- pred izdelavo elementov se izdelava delavniški načrt, ki ga mora potrditi projektant, po predhodnem dogovoru z ZVKDS MB!
- vzorec barve, tip opreme (panti, kljuka, senčila, ...) pred vgradnjo potrdi projektant in ZVKDS
- vse spremembe uskladiti s projektantom arhitekture, po dogovoru z investitorjem!

POZICIJA:

□ PRITLIČJE SANITARIJE

OPIS:

- NOVA VRATA: Lesena enokrilna vrata z izolativnim polnilom. Leseni vstavljen podboj. Vratno krilo poravnano z zunanjo steno, vrata se odpirajo navznoter. V liniji fasade je na vrata pritrjena lesena smrekova fasada.
- Okovje kot npr Hoppe Amsterdam.
- Zaščita/premaz vrat enako kot fasada

SVETLA MERA MERA:


□ 87/210

ZIDARSKA MERA:


□ 97/215

KOLIČINA:


□ 1 kom.

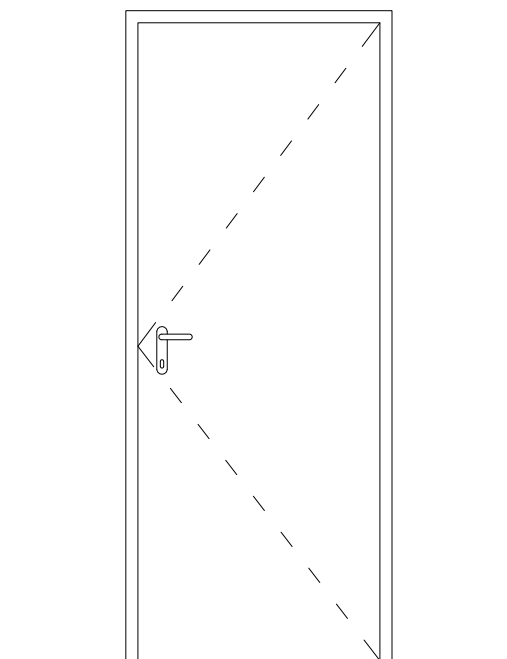

POGLED

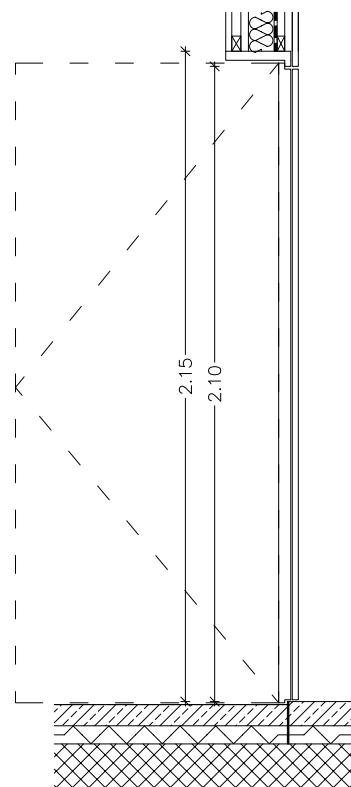

PREREZ

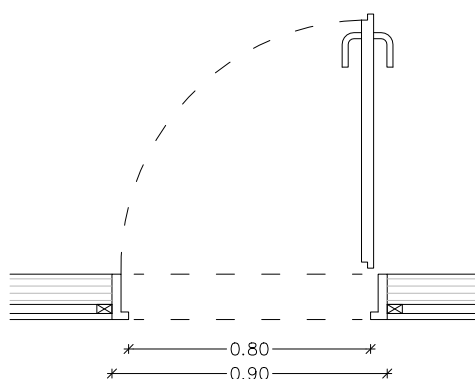

TLORIS

OPOMBA:

- vse mere preveriti na licu mesta!
- pred izdelavo elementov se izdelava delavniški načrt, ki ga mora potrditi projektant, po predhodnem dogovoru z ZVKDS MB!
- vzorec barve, tip opreme (panti, kljuka, senčila, ...) pred vgradnjo potrdi projektant in ZVKDS
- vse spremembe uskladiti s projektantom arhitekture, po dogovoru z investitorjem!

POZICIJA:

□ PRITLIČJE NOVI DEL

OPIS:

- NOVA VRATA: Lesena enokrilna smrekova vrata. Leseni vstavljen podboj. Vratno krilo poravnano s steno na strani hiše.
- Okovje kot npr Hoppe Amsterdam.
- Zaščita/premaz vrat enako kot fasada

SVETLA MERA MERA:

□ 80/210


ZIDARSKA MERA:

□ 90/215


KOLIČINA:

□ 1 kom.


Nova drsna vrata	204/178	V6
------------------	---------	----

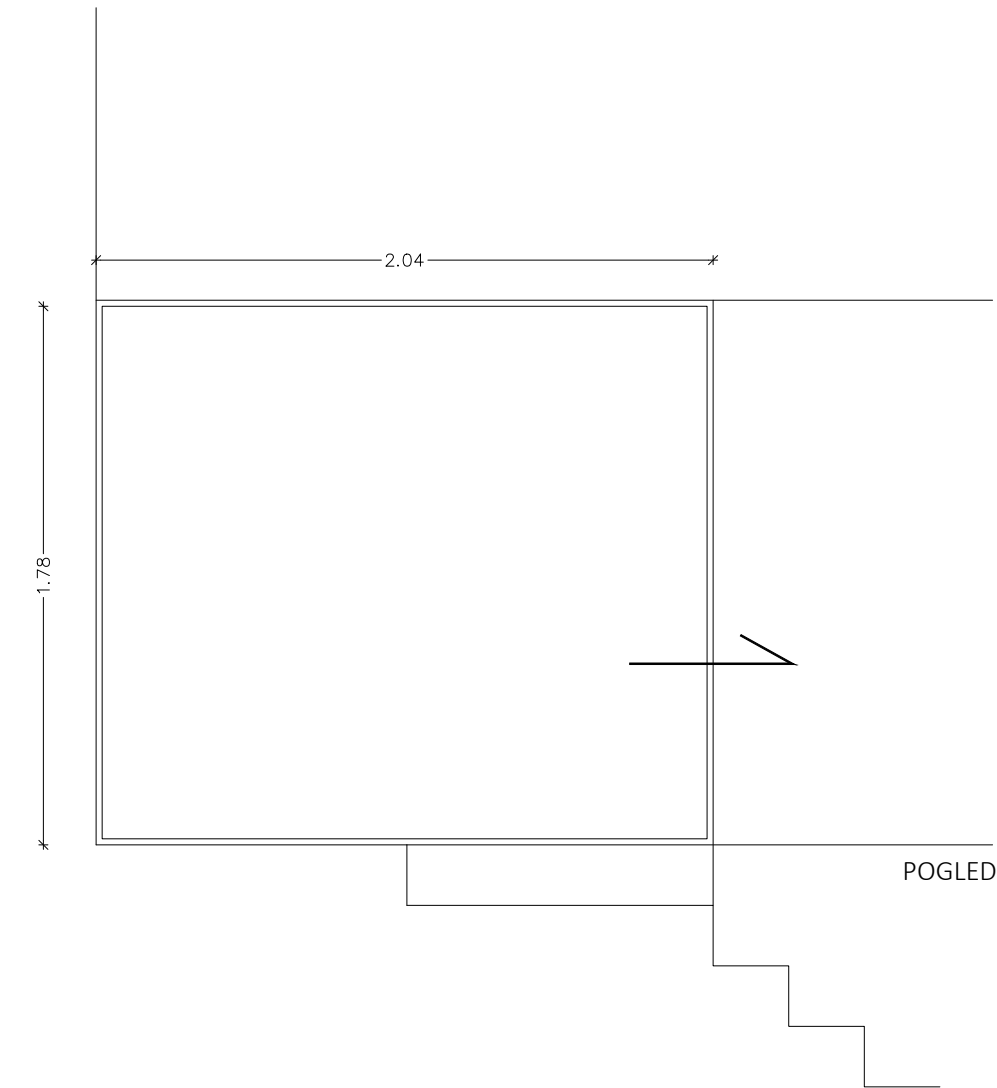

POGLED

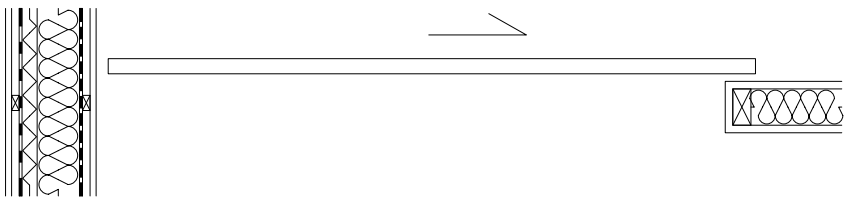


TLORIS

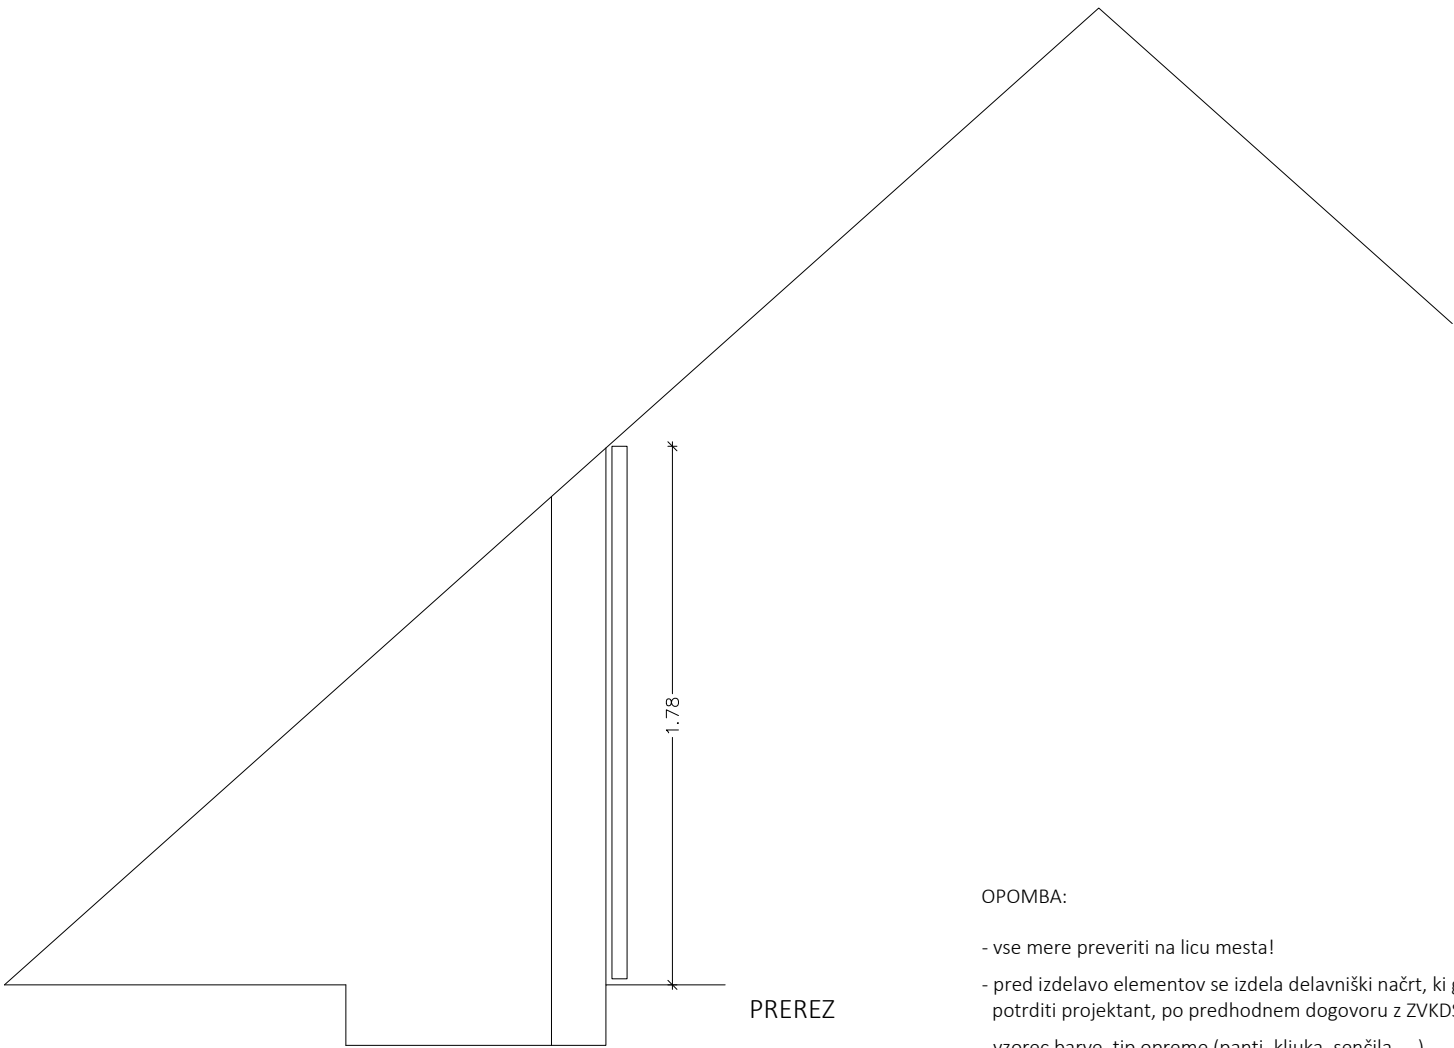


PREREZ

- OPOMBA:
- vse mere preveriti na licu mesta!
 - pred izdelavo elementov se izdela delavniški načrt, ki ga mora potrditi projektant, po predhodnem dogovoru z ZVKDS MB!
 - vzorec barve, tip opreme (panti, kljuka, senčila, ...) pred vgradnjo potrdi projektant in ZVKDS
 - vse spremembe uskladiti s projektantom arhitekture, po dogovoru z investitorjem!


- POZICIJA: ☐ MANSARDA
- OPIS: ☐ NOVA DRSNA VRATA: Lesena drsna smrekova vrata. Vodila vstavljena v stropno oblogo in tla. Možnost zaklepanja.
- SVETLA MERA MERA: ☐ 178/204
- KOLIČINA: ☐ 2 kom.

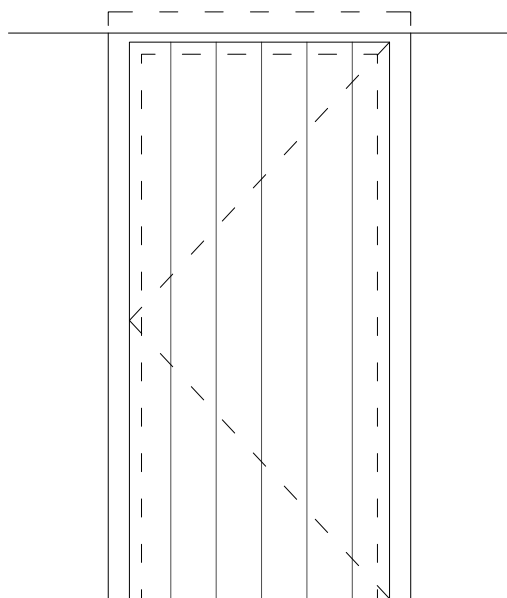

POGLED

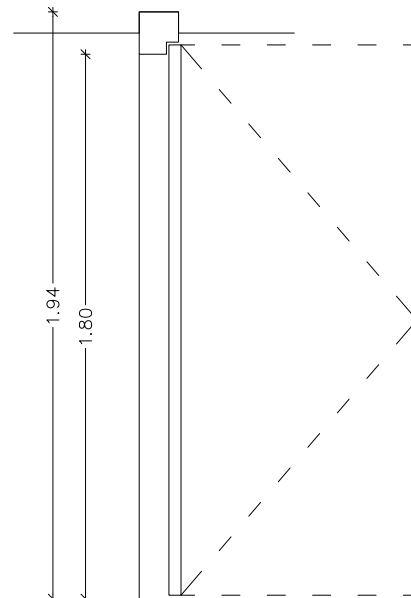

PREREZ

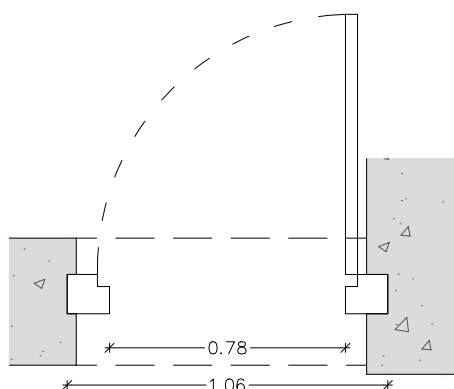

TLORIS

OPOMBA:

- vse mere preveriti na licu mesta!
- pred izdelavo elementov se izdela delavniški načrt, ki ga mora potrditi projektant, po predhodnem dogovoru z ZVKDS MB!
- vzorec barve, tip opreme (panti, kljuka, senčila, ...) pred vgradnjo potrdi projektant in ZVKDS
- vse spremembe uskladiti s projektantom arhitekture, po dogovoru z investitorjem!

POZICIJA:

□ KLET

OPIS:

- NOVA VRATA po vzoru obstoječih. Enokrilna vrata iz masivnih smrekovih desk. Masivni smrekovi podboji profila 14/14 cm z vrezanim utorom za vrata.
- Okovje z zapahom z možnostjo zaklepanja.
- Zaščita/premaz vrat po navodilih ZVKDS in projektanta

SVETLA MERA MERA:

□ 78/180

ZIDARSKA MERA:

□ 106/194

KOLIČINA:

□ 1 kom.

arrea
arhitektura d.o.o.

ARREA, arhitektura, d.o.o.
Kolarjeva 58, 1000 Ljubljana
arrea@arrea.si

Številka projekta:

2026/02

Načrt:

HEMA VRAT

MERILO:

1:25

Vrsta projektne dokumentacije:

PZI ARHITEKTURA

Datum:


JULIJ 2026

Vrsta objekta:


PRENOVA BRUSNIKOVE DOMAČIJE

Risba št.:


2.2.7

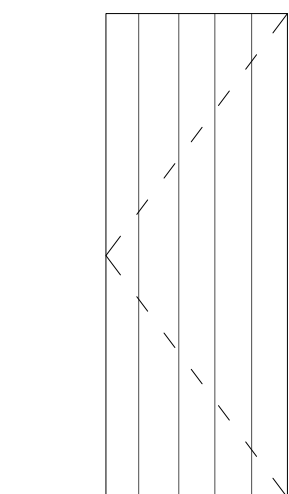

POGLED

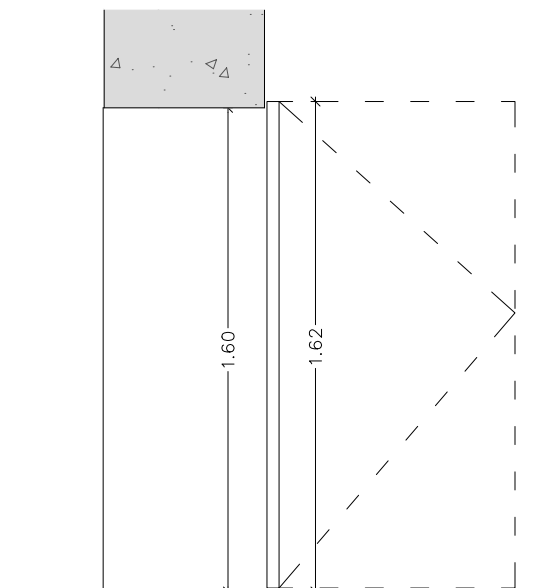

PREREZ

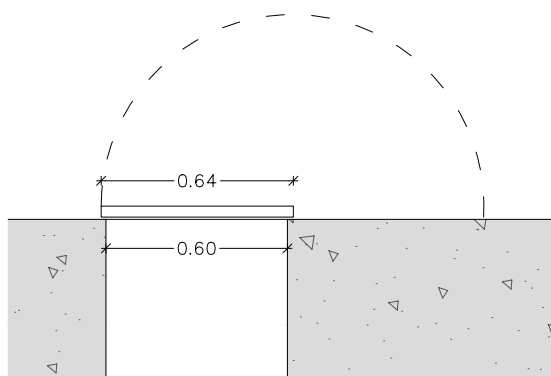

TLORIS

OPOMBA:

- vse mere preveriti na licu mesta!
- pred izdelavo elementov se izdela delavniški načrt, ki ga mora potrditi projektant, po predhodnem dogovoru z ZVKDS MB!
- vzorec barve, tip opreme (panti, kljuka, senčila, ...) pred vgradnjo potrdi projektant in ZVKDS
- vse spremembe uskladiti s projektantom arhitekture, po dogovoru z investitorjem!

POZICIJA:

□ KLET

OPIS:

- NOVA VRATA po vzoru obstoječih. Enokrilna vrata iz masivnih smrekovih desk. Vrata se odpirajo za 180°.
- Okovje z zapahom z možnostjo zaklepanja.
- Zaščita/premaz vrat po navodilih ZVKDS in projektanta

SVETLA MERA MERA:

□ 60/160

ZIDARSKA MERA:

□ 64/162

KOLIČINA:

□ 1 kom.