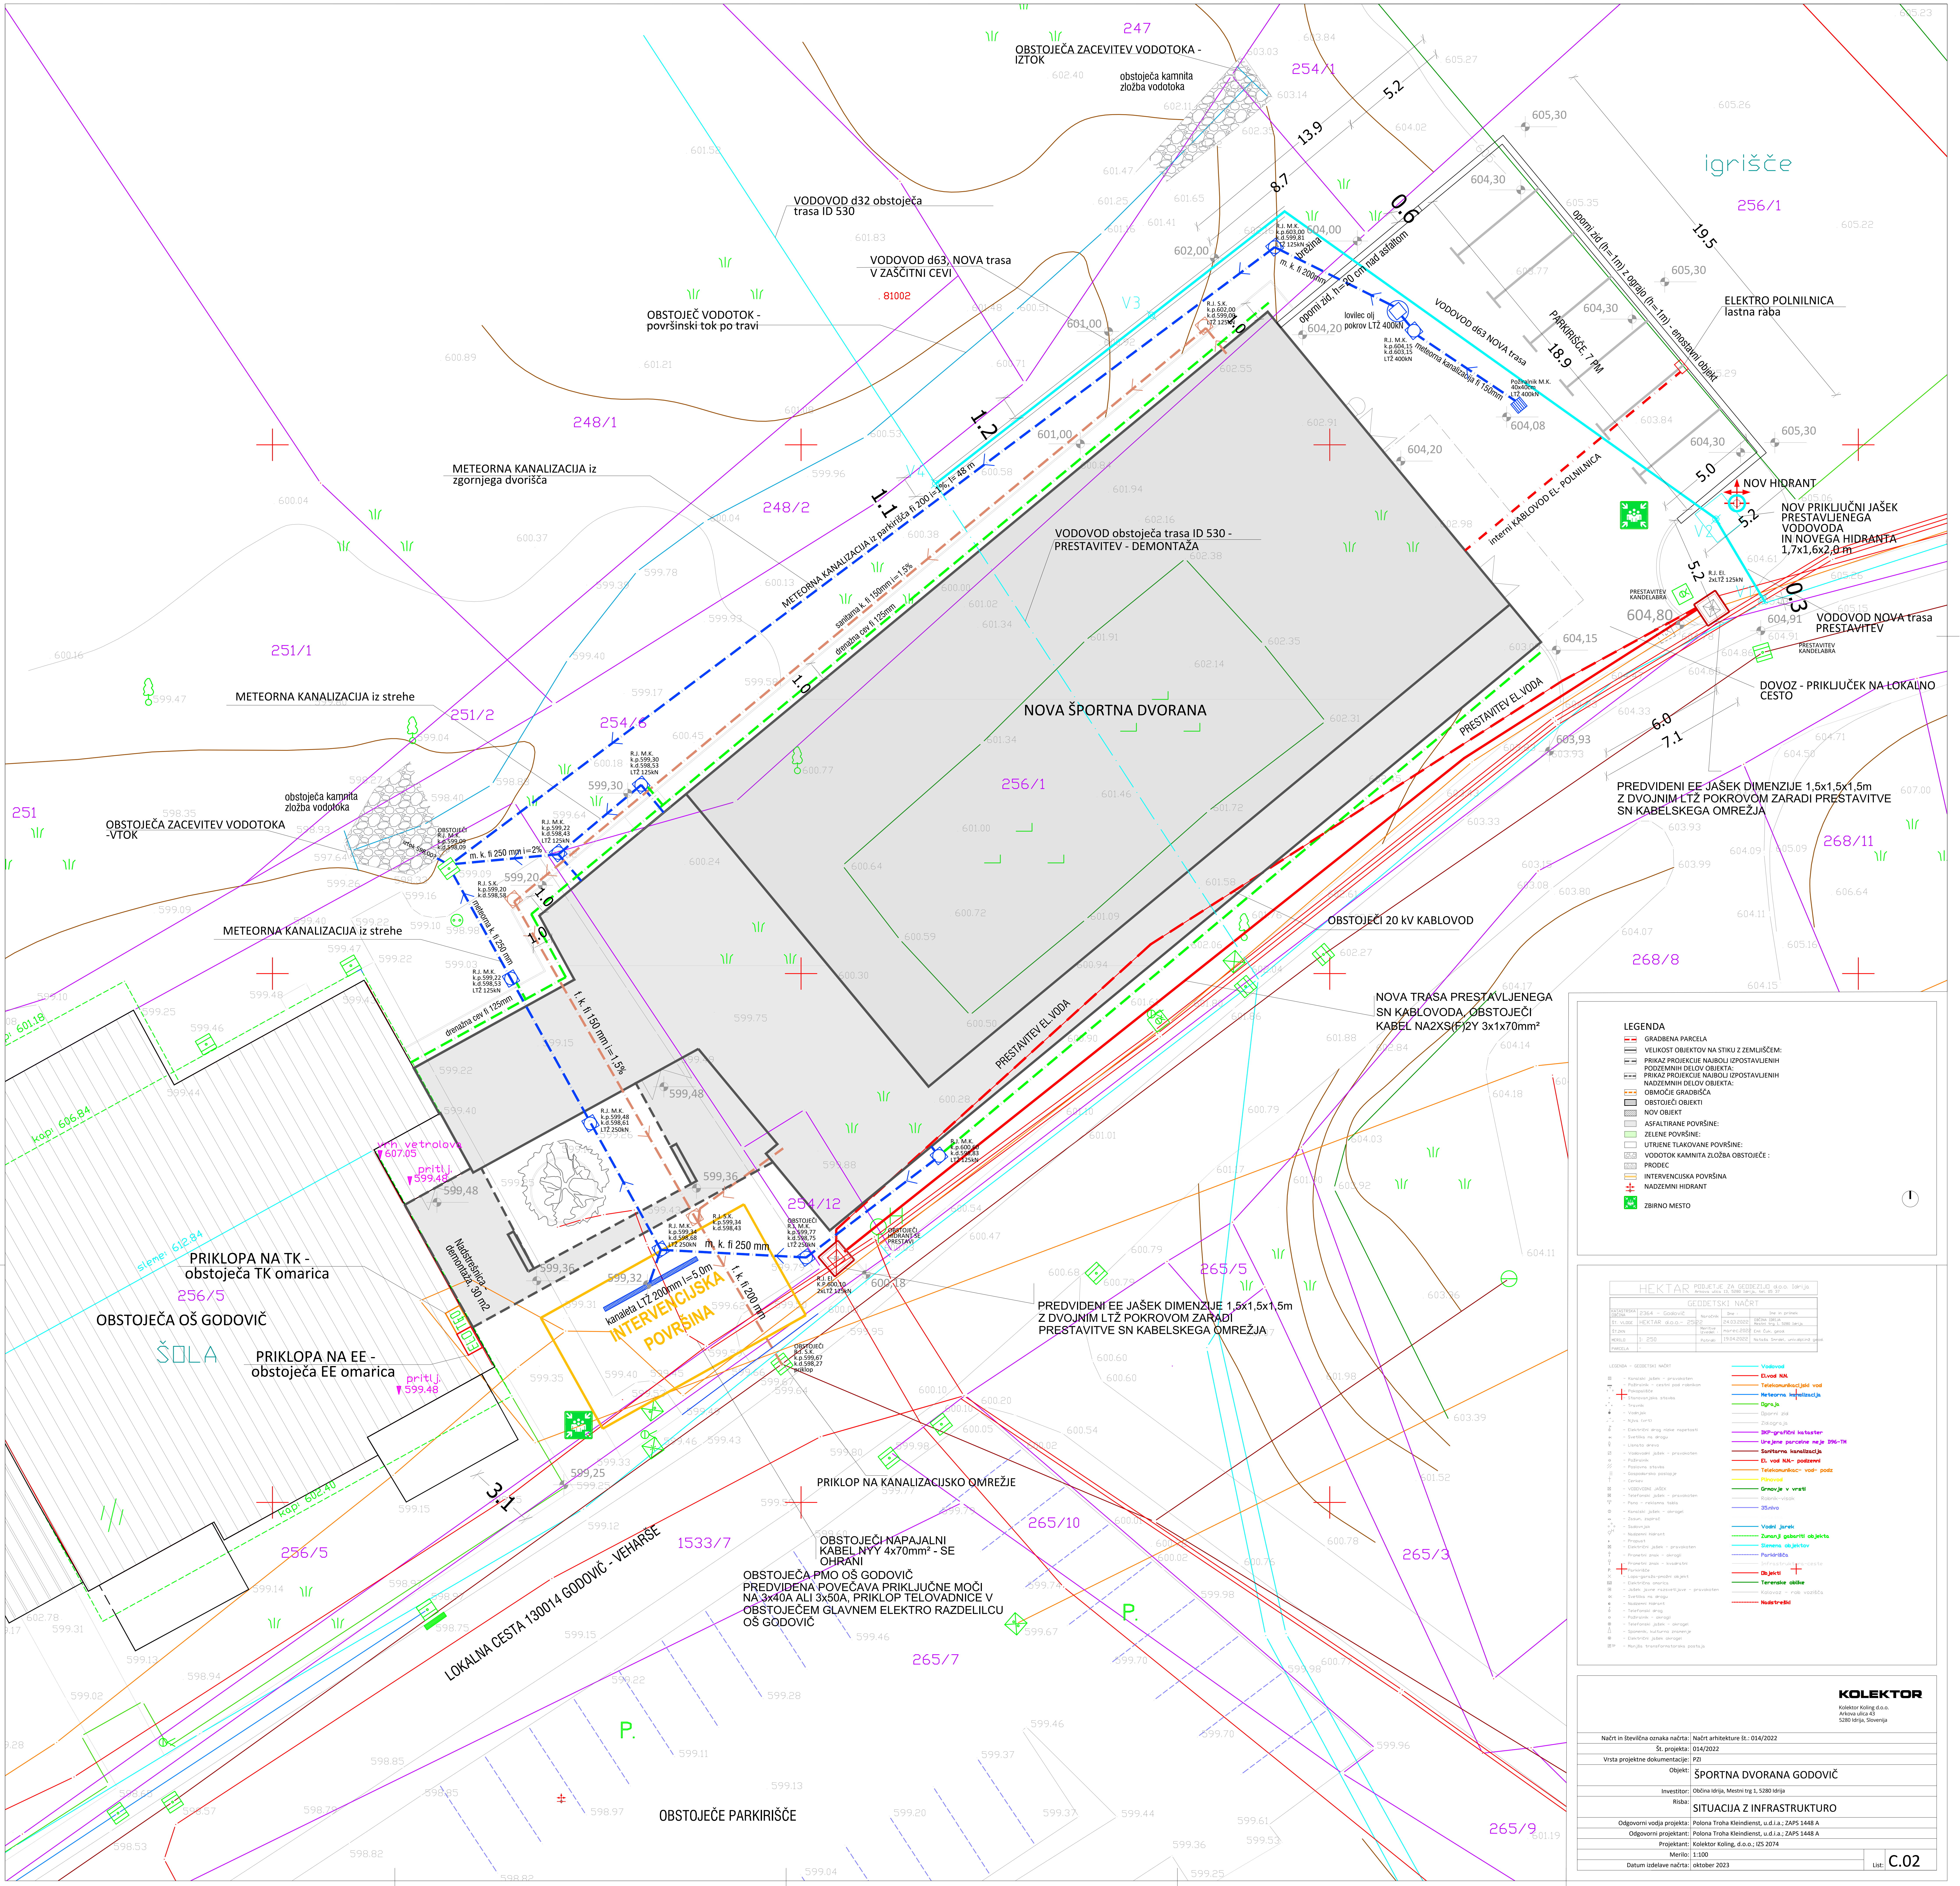
247
OBSTOJEČA ZACEVITEV VODOTOKA - IZTOK
obstoječa kamnita zložba vodotoka
254/1
igrišče
256/1
VODOVOD d32 obstoječa trasa ID 530
VODOVOD d63, NOVA trasa V ZAŠČITNI CEVI
81002
OBSTOJEČ VODOTOK - površinski tok po travi
248/1
248/2
METEORNA KANALIZACIJA iz zgornjega dvorišča
METEORNA KANALIZACIJA iz parkirišča fi 200 i=1%, l= 48 m
sanitarna k. fi 150mm i=1,5%
drenažna cev fi 125mm
V3
V4
V2
V1
13.9
8.7
5.2
0.6
1.2
1.1
1.0
19.5
18.9
5.0
6.0
7.1
0.3
3.1
R.J. M.K. k.p.603,00 k.d.599,81 LTŽ 125kN
brežina
m. k. fi 200mm
R.J. S.K. k.p.602,00 k.d.599,00 LTŽ 125kN
opomi zid, h=20 cm nad asfaltom
lovilec olj pokrov LTŽ 400kN
R.J. M.K. k.p.604,15 k.d.603,15 LTŽ 400kN
meteorna kanalizacija fi 150mm
Požiralnik M.K. 40x40cm LTŽ 400kN
VODOVOD d63 NOVA trasa
PARKIRIŠČE, 7 PM
opomi zid (h=1m) z ograjo (h=1m) - enostavni objekt
ELEKTRO POLNILNICA lastna raba
interni KABLOVOD EL- POLNILNICA
NOV HIDRANT
NOV PRIKLJUČNI JAŠEK PRESTAVLJENEGA VODOVODA IN NOVEGA HIDRANTA 1,7x1,6x2,0 m
R.J. El. 2xLTŽ 125kN
PRESTAVITEV KANDELABRA
VODOVOD NOVA trasa PRESTAVITEV
DOVOZ - PRIKLJUČEK NA LOKALNO CESTO
PREDVIDENI EE JAŠEK DIMENZIJE 1,5x1,5x1,5m Z DVOJNIM LTŽ POKROVOM ZARADI PRESTAVITVE SN KABELSKEGA OMREŽJA
VODOVOD obstoječa trasa ID 530 - PRESTAVITEV - DEMONTAŽA
NOVA ŠPORTNA DVORANA
256/1
PRESTAVITEV EL.VODA
268/11
268/8
OBSTOJEČI 20 kV KABLOVOD
NOVA TRASA PRESTAVLJENEGA SN KABLOVODA, OBSTOJEČI KABEL NA2XS(F)2Y 3x1x70mm²
251/1
251/2
254/6
251
METEORNA KANALIZACIJA iz strehe
OBSTOJEČA ZACEVITEV VODOTOKA -VTOK
R.J. M.K. k.p.599,30 k.d.598,53 LTŽ 125kN
R.J. M.K. k.p.599,22 k.d.598,43 LTŽ 125kN
OBSTOJEČI R.J. M.K. k.p.599,09 k.d.598,09
iztok 598,00?
m. k. fi 250 mm i=2%
R.J. S.K. k.p.599,20 k.d.598,58
meteorna k. fi 250 mm
R.J. M.K. k.p.599,22 k.d.598,53 LTŽ 125kN
f. k. fi 150 mm i=1,5%
kapi 606.84
slemе 612.84
vrh vetrolova 607.05
pritl.j. 599.48
R.J. M.K. k.p.599,48 k.d.598,61 LTŽ 250kN
Nadstrešnica - demontaža, 30 m2
R.J. M.K. k.p.599,34 k.d.598,68 LTŽ 250kN
R.J. S.K. k.p.599,34 k.d.598,43
m. k. fi 250 mm
OBSTOJEČI R.J. M.K. k.p.599,77 k.d.598,75 LTŽ 250kN
R.J. M.K. k.p.600,60 k.d.598,83 LTŽ 125kN
OBSTOJEČI HIDRANT SE PRESTAVI
R.J. El. K.P.600,10 2xLTŽ 125kN
kanaleta LTŽ 200mm l=5,0m
INTERVENCIJSKA POVRŠINA
f. k. fi 200 mm
OBSTOJEČI R.J. S.K. k.p.599,67 k.d.598,27 priklop
254/12
265/5
PREDVIDENI EE JAŠEK DIMENZIJE 1,5x1,5x1,5m Z DVOJNIM LTŽ POKROVOM ZARADI PRESTAVITVE SN KABELSKEGA OMREŽJA
PRIKLOPA NA TK - obstoječa TK omarica
256/5
OBSTOJEČA OŠ GODOVIČ
ŠOLA
PRIKLOPA NA EE - obstoječa EE omarica
ELO
PRIKLOP NA KANALIZACIJSKO OMREŽJE
OBSTOJEČI NAPAJALNI KABEL NYY 4x70mm² - SE OHRANI
OBSTOJEČA PMO OŠ GODOVIČ PREDVIDENA POVEČAVA PRIKLJUČNE MOČI NA 3x40A ALI 3x50A, PRIKLOP TELOVADNICE V OBSTOJEČEM GLAVNEM ELEKTRO RAZDELILCU OŠ GODOVIČ
1533/7
265/10
265/3
265/7
265/9
LOKALNA CESTA 130014 GODOVIČ - VEHARŠE
P.
OBSTOJEČE PARKIRIŠČE
kapi 602.40

LEGENDA

- 🟥 GRADBENA PARCELA
- VELIKOST OBJEKTOV NA STIKU Z ZEMLJIŠČEM:
- PRIKAZ PROJEKCIJE NAJBOLJ IZPOSTAVLJENIH PODZEMNIH DELOV OBJEKTA:
- PRIKAZ PROJEKCIJE NAJBOLJ IZPOSTAVLJENIH NADZEMNIH DELOV OBJEKTA:
- 🟧 OBMOČJE GRADBIŠČA
- ▤ OBSTOJEČI OBJEKTI
- ▨ NOV OBJEKT
- ASFALTIRANE POVRŠINE:
- 🟩 ZELENE POVRŠINE:
- ☐ UTRJENE TLAKOVANE POVRŠINE:
- VODOTOK KAMNITA ZLOŽBA OBSTOJEČE :
- PRODEC
- INTERVENCIJSKA POVRŠINA
- NADZEMNI HIDRANT
- ZBIRNO MESTO

HEKTAR PODJETJE ZA GEODEZIJO d.o.o. Idrija
Arkova ulica 13, 5280 Idrija, tel. 05 37

GEODETSKI NAČRT

KATASTRSKA OBČINA	2364 - Godovič	Naročnik	Dne :	Ime in priimek
ŠT. VLOGE	HEKTAR d.o.o.- 25i22		24.03.2022	OBČINA IDRIJA Mestni trg 1, 5280 Idrija
ŠT.ZKN		Meritve izvedel :	marec.2022	Emil Čuk, geod.
MERILO	1: 250	Potrdil:	19.04.2022	Nataša Smrdel, univ.dipl.inž geod.
PARCELA	-			

LEGENDA - GEODETSKI NAČRT

- Kanalski jašek - pravokoten
- Požiralnik - cestni pod robnikom
- Pokopališče
- Stanovanjska stavba
- Travnik
- Vodnjak
- Njiva (vrt)
- Električni drog nizke napetosti
- Svetilka na drogu
- Lisnato drevo
- Vodovodni jašek - pravokoten
- Požiralnik
- Poslovna stavba
- Gospodarsko poslopje
- Cerkev
- VODOVODNI JAŠEK
- Telefonski jašek - pravokoten
- Pano - reklamna tabla
- Kanalski jašek - okrogel
- Zasun, zapirač
- Sadovnjak
- Nadzemni hidrant
- Propust
- Električni jašek - pravokoten
- Prometni znak - okrogli
- Prometni znak - kvadratni
- Parkirišče
- Lopa-garaža-pmožni objekt
- Električna omarica
- Jašek javne razsvetljave - pravokoten
- Svetilka na drogu
- Nadzemni hidrant
- Telefonski drog
- Požiralnik - okrogli
- Telefonski jašek - okrogel
- Spomenik, kulturno znamenje
- Električni jašek okrogel
- Manjša transformatorska postaja

- Vodovod
- El.vod N.N.
- Telekomunikacijski vod
- Meteorna kanalizacija
- Ograja
- Oporni zid
- Zid.ograja
- DKP-grafični kataster
- Urejene parcelne meje D96-TM
- Sanitarna kanalizacija
- El. vod N.N.- podzemni
- Telekomunikac- vod- podz
- Plinovod
- Grmovje v vrsti
- Robnik-visok
- 35.nivo
- Vodni jarek
- Zunanji gabariti objekta
- Slemena objektov
- Parkirišča
- Infrastruktura-ceste
- Objekti
- Terenske oblike
- Kolovoz - rob vozišča
- Nadstreški

KOLEKTOR

Kolektor Koling d.o.o.
Arkova ulica 43
5280 Idrija, Slovenija

Načrt in številčna oznaka načrta:	Načrt arhitekture št.: 014/2022
Št. projekta:	014/2022
Vrsta projektne dokumentacije:	PZI
Objekt:	ŠPORTNA DVORANA GODOVIČ
Investitor:	Občina Idrija, Mestni trg 1, 5280 Idrija
Risba:	SITUACIJA Z INFRASTRUKTURO
Odgovorni vodja projekta:	Polona Troha Kleindienst, u.d.i.a.; ZAPS 1448 A
Odgovorni projektant:	Polona Troha Kleindienst, u.d.i.a.; ZAPS 1448 A
Projektant:	Kolektor Koling, d.o.o.; IZS 2074
Merilo:	1:100
Datum izdelave načrta:	oktober 2023

List: C.02