


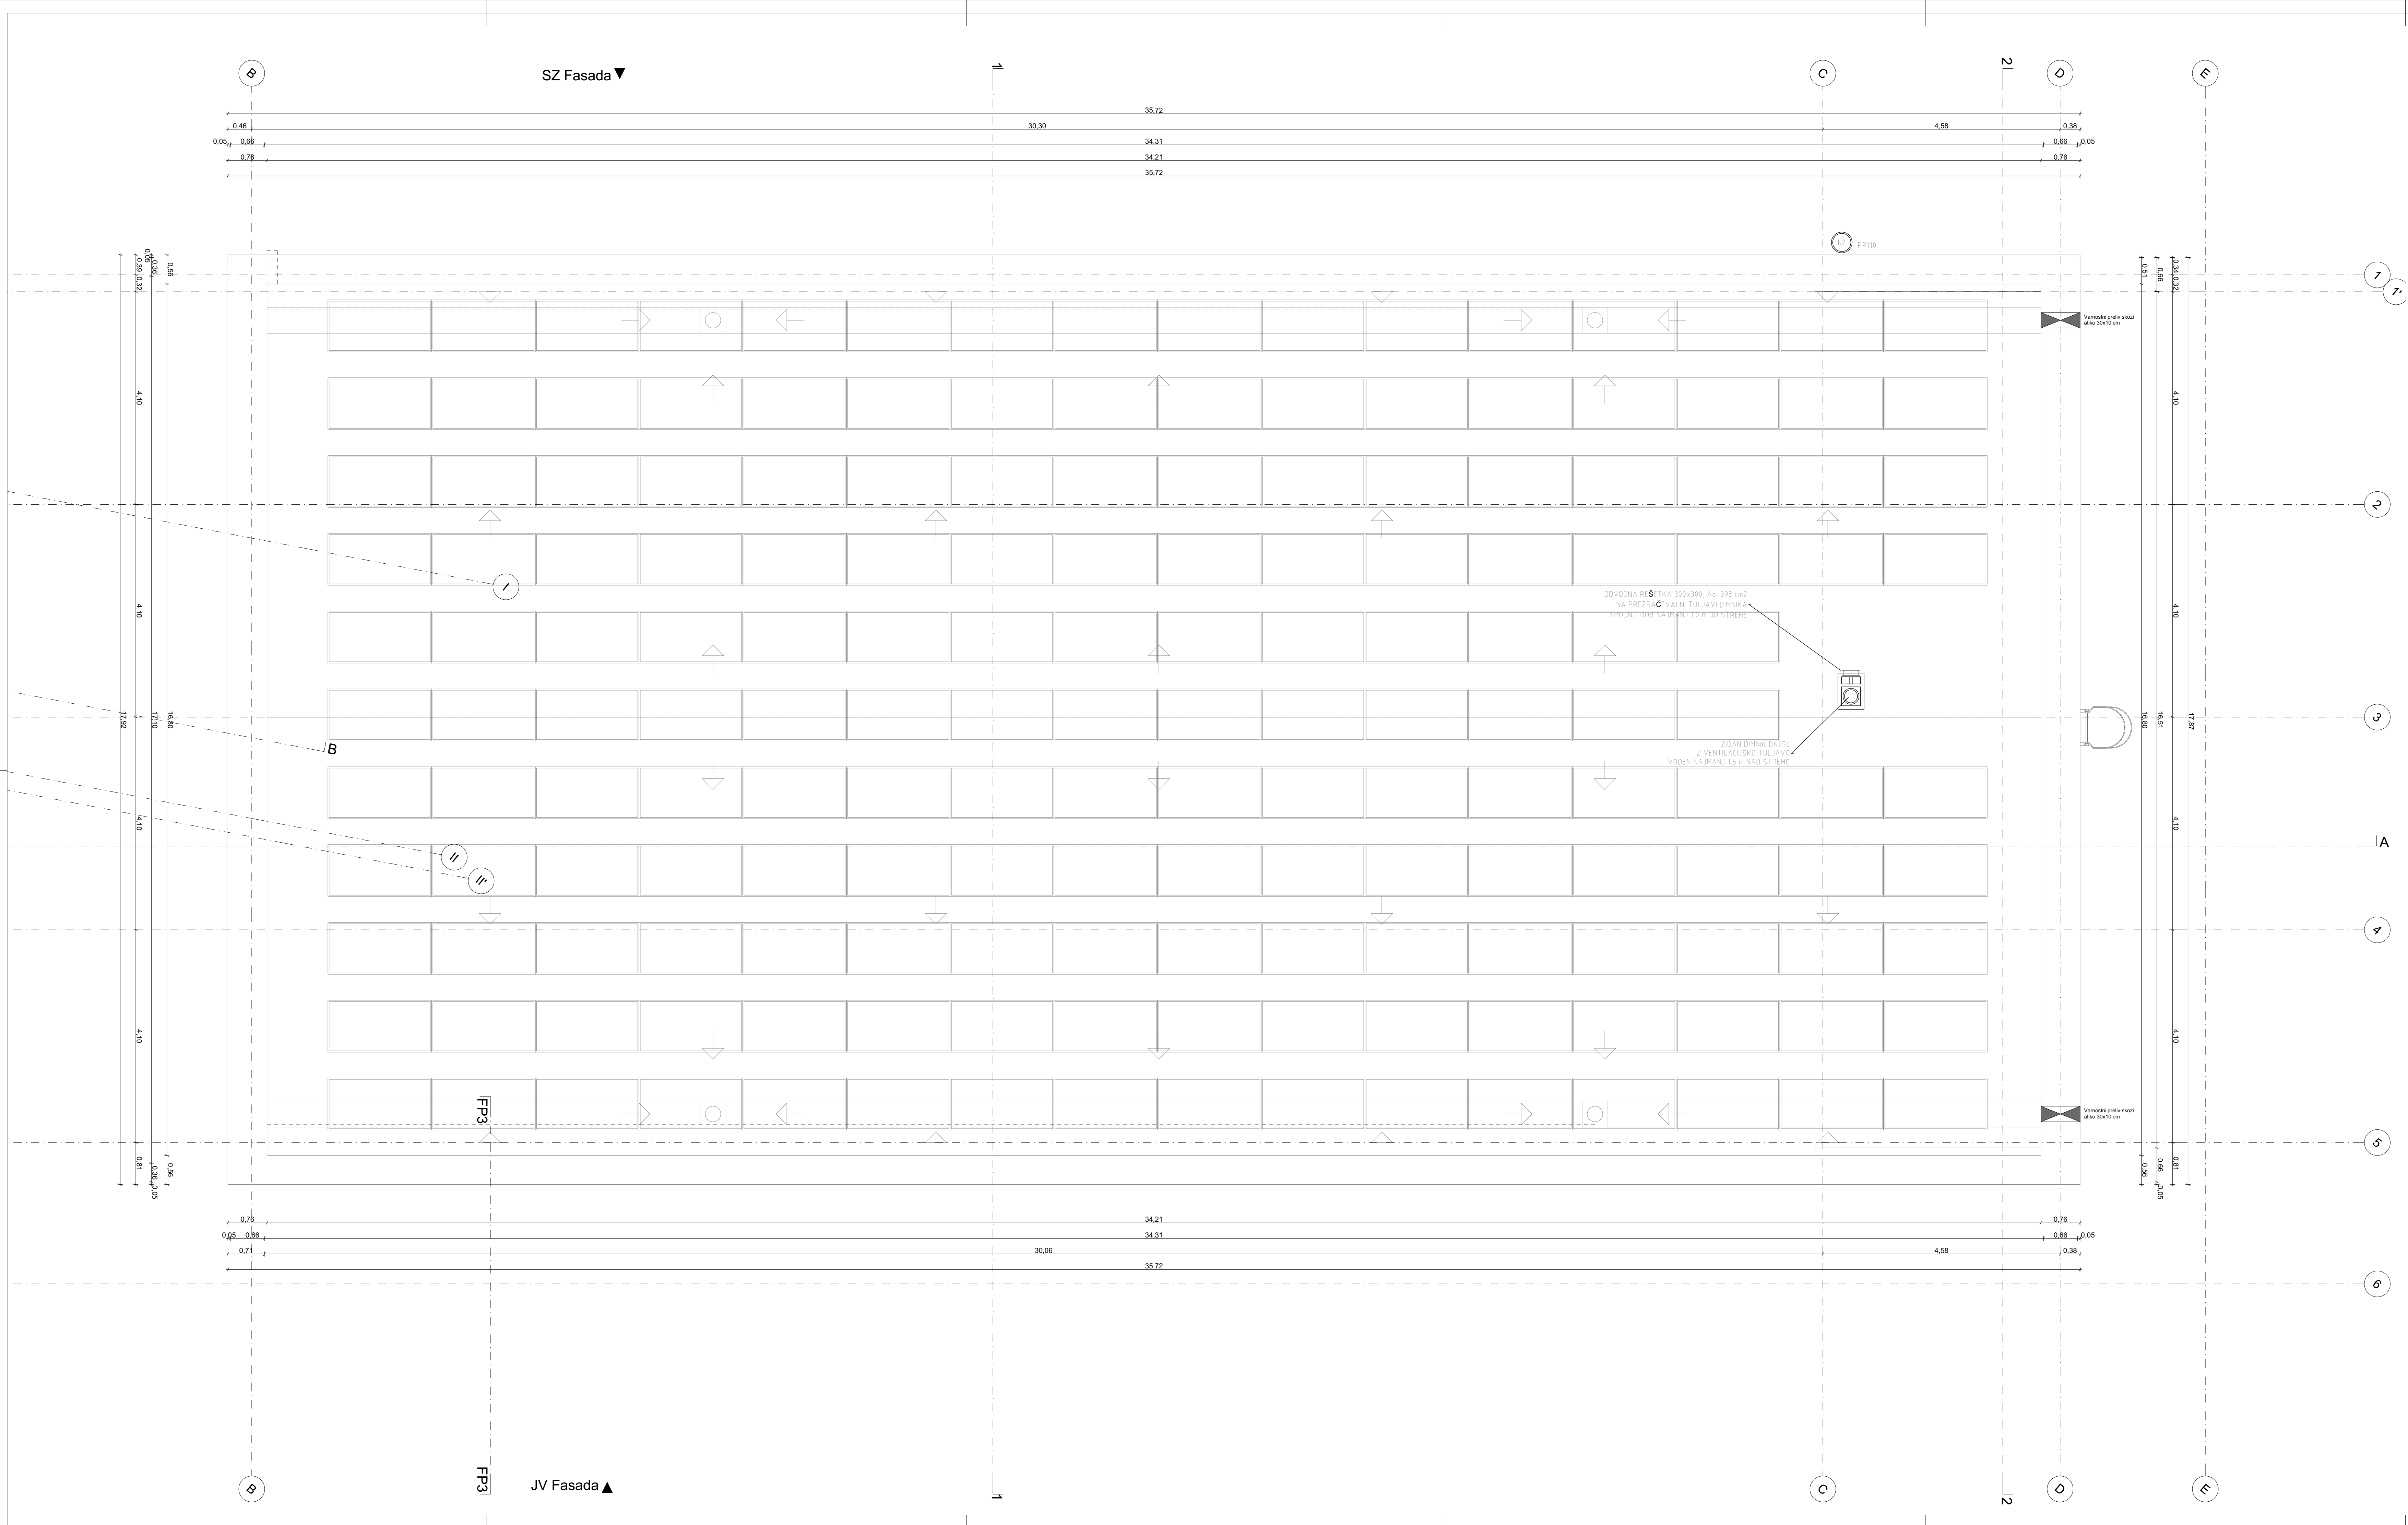

BETONSKI ELEMENTI

- ARMIRANO BETONSKA KONSTRUKCIJA
- MIKRO-ARMIRANI CEMENTNI ESTRIH

STENE IN OBLIGE STEN

- VOTUČAVALBLOK GREJA
- MIK STENA

HIDROIZOLACIJE

- PE FOLIA
- HIDROIZOLACIJA
- PARNA ZAPORA
- PAROPROPUSNA FOLIA

TLAKI

- NOTRANJA KERAMIKA 90x90 cm
- ZUNANJA KERAMIKA 60x60 cm
- PARKET
- GUMA
- METLIČEN BETON
- ASFALT

STROPOVI

- MIK STROP
- LESENE LAMELE

TOPLLOTNE IZOLACIJE

- TOPLLOTNA IZOLACIJA IZ MINERALNE VOLNE
- TOPLLOTNA IZOLACIJA IZ EKSTUDIRANEGA POLISTIRENA - XPS
- TOPLLOTNA IZOLACIJA IZ EKSPANDIRANEGA POLISTIRENA - EPS

SPREMENBE

SIMBOLI

- VERTIKALNI PREBOJ V PLOŠČI SPODAJ
- VERTIKALNI PREBOJ V PLOŠČI ZGORAJ
- PREBOJ V STENI
- NŠA V STENI
- UTOR V STENI

OSTALI MATERIALI

- LES
- JEKLO
- SISTEMSKA PLOŠČA ZA RAZVOJ TALNEGA OGREVANJA

ZR = ZGORNJI ROB
SR = SPODNJI ROB
KP = KONTROLA PRISTOPA
SS = STEKLENA STENA
V = VRATA
VP = POŽARNA VRATA
s = SVETLA MERA
g = GRADBENA MERA

± 0,00 = 599,50 mmv

MERE KONTROLIRATI NA OBJEKTU!

KOLEKTOR
Kolektor Kolin d.o.o.
Arfova ulica 43
5280 Idrija, Slovenija

Načrt in številčna oznaka načrta: 0/1 Vodilni načrt - Načrt arhitekture št.: 014/2022

Št. projekta: 014/2022

Vrsta projektne dokumentacije: PZI

Objekt: ŠPORTNA DVORANA GODOVIČ

Investitor: Občina Idrija, Mestni trg 1, 5280 Idrija

Risba: Tloris strehe

Vodja projektiranja: Polona Troha Kleindienst, univ.dipl.inž. arh. ZAPS 1448 A

Pooblaščen arhitekt: Polona Troha Kleindienst, univ.dipl.inž. arh. ZAPS 1448 A

Sodelavci: Miran Eržen, u.d.l.a., Primož Pavšič, u.d.l.a., Matjaž Skvarča, u.d.l.g.

Projektant: Kolektor Kolin d.o.o.; IZS 2074

Merilo: 1:50

Datum izdelave načrta: oktober 2023

List C.07.