


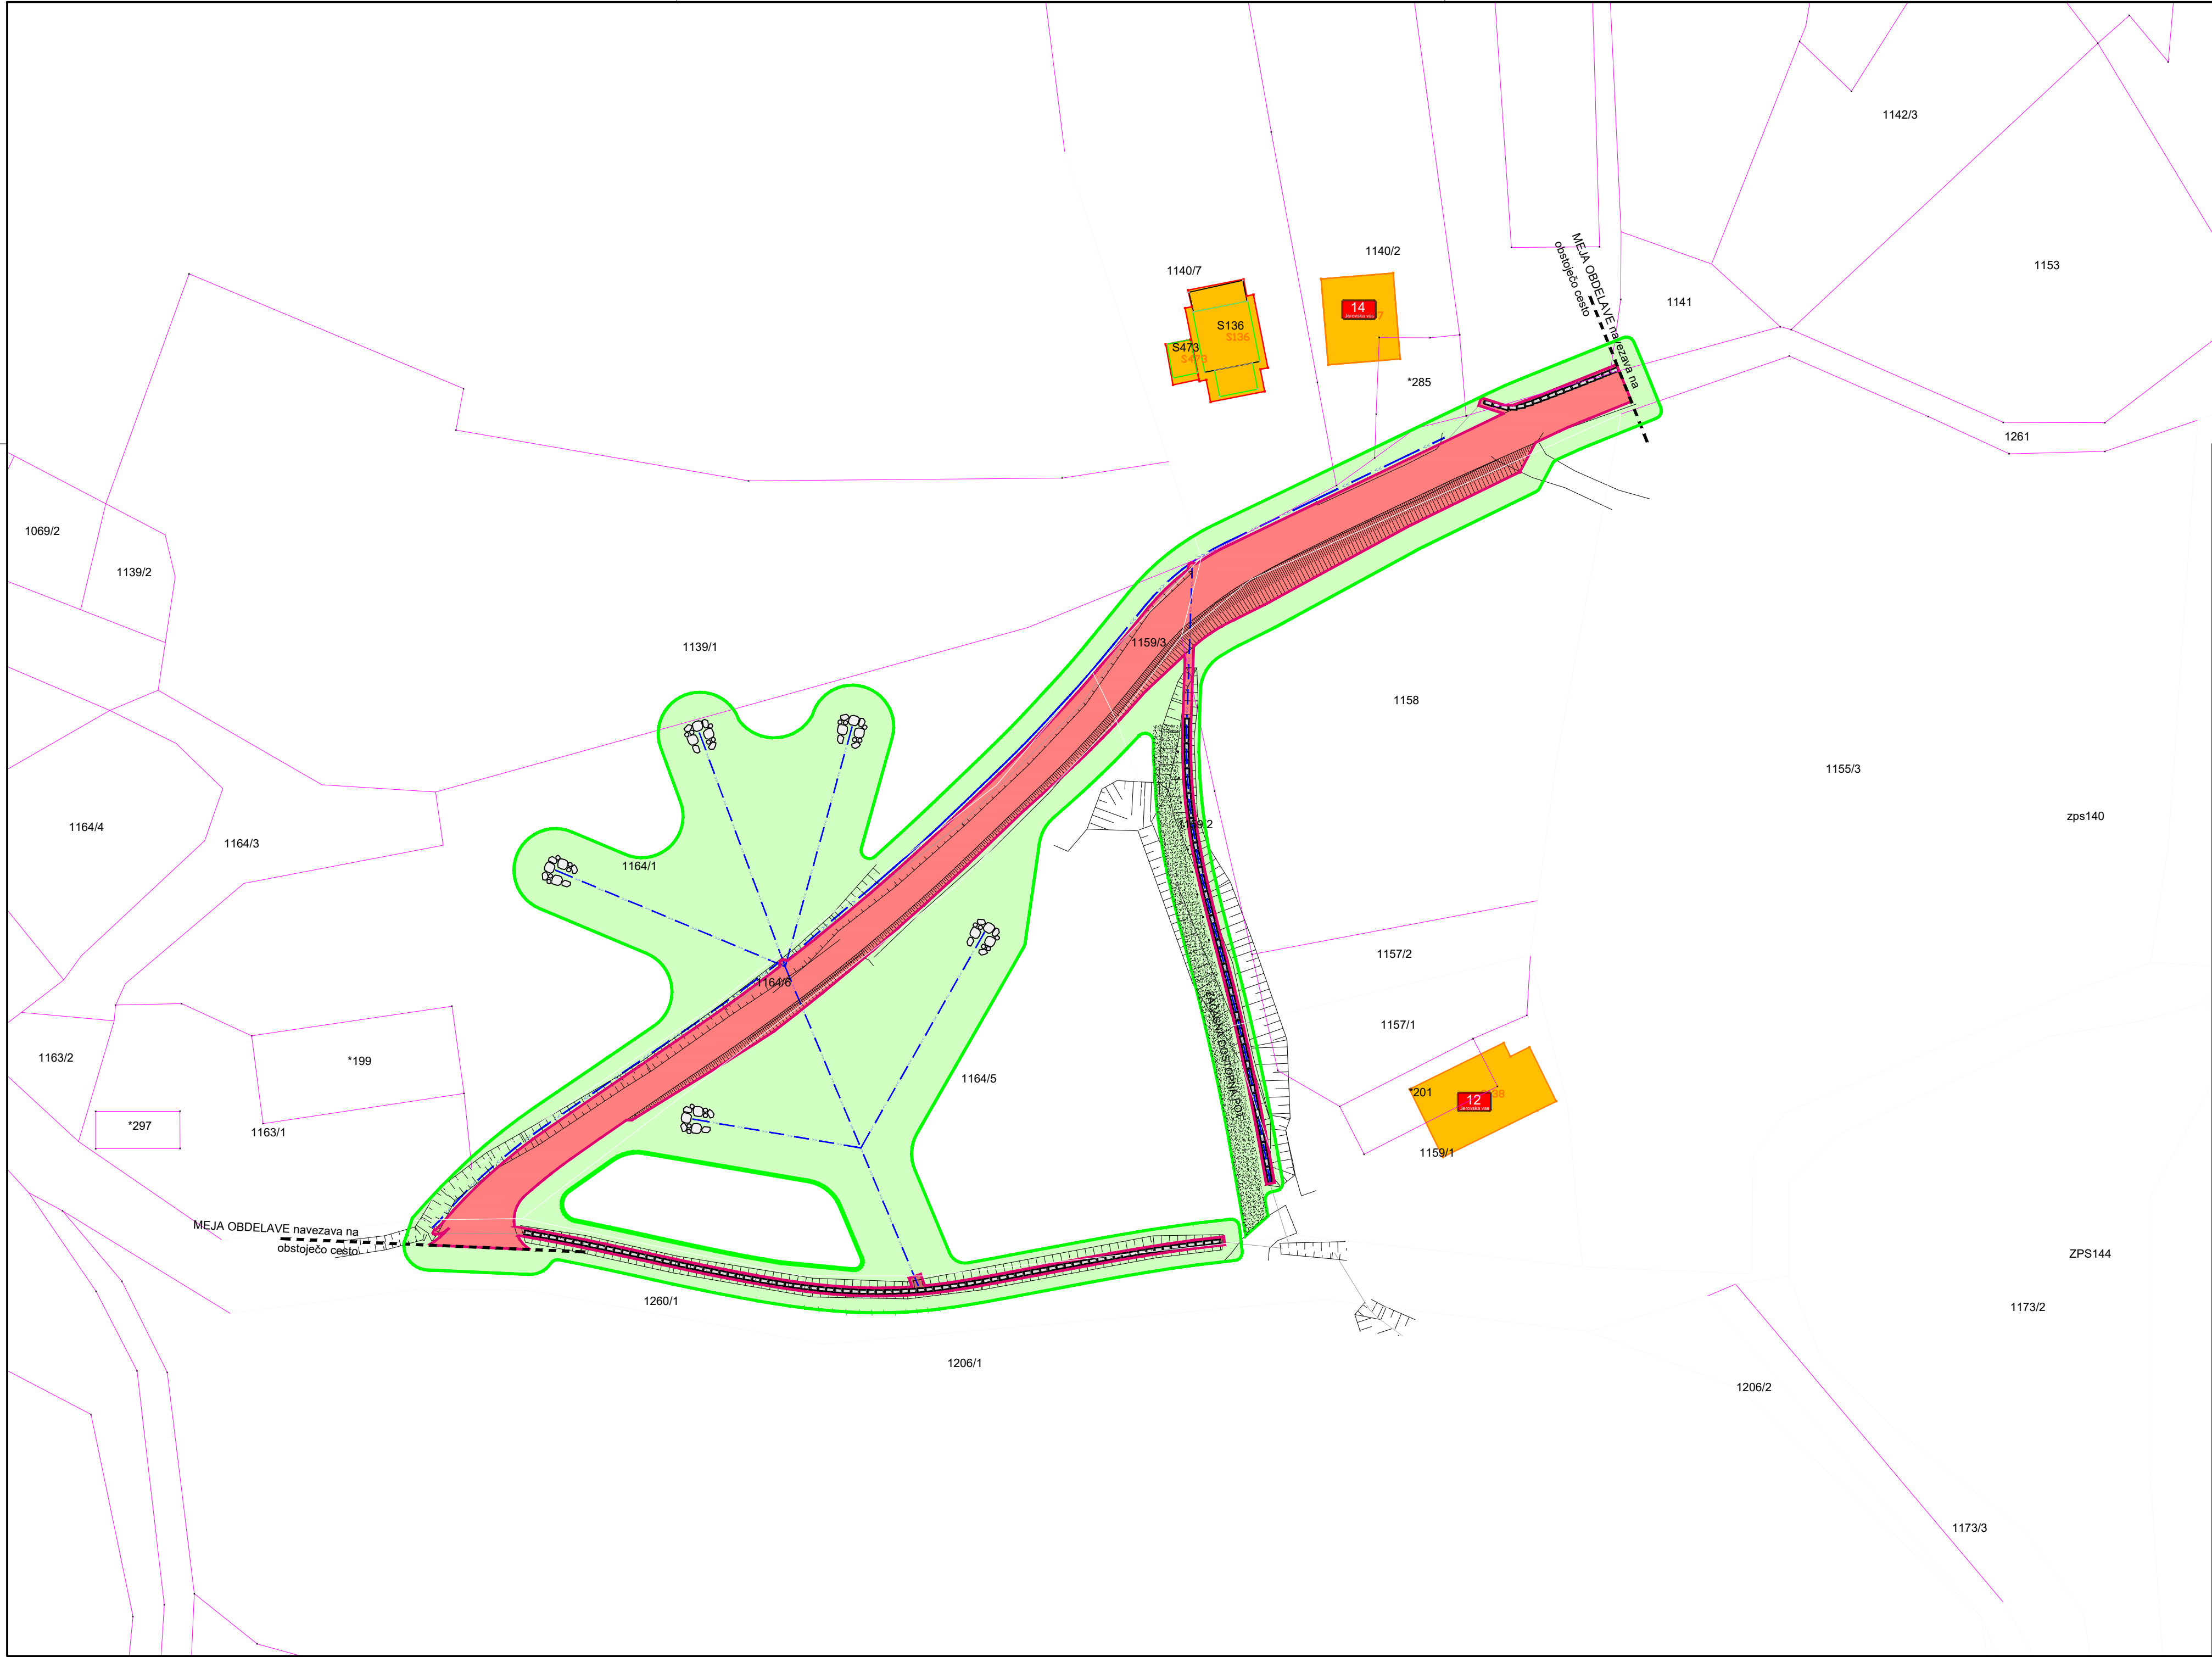

OBČINA ŠMARJE PRI JELŠAH, Aškerčev trg 15, 3240 Šmarje pri Jelšah				
Plaz na Jerovska vas - Tovornik JP 906043				
št. projekta: 1132/26, junij 2026				
zaporedna številka	Katastrska občina	št.Parcele	Začasno vplivno območje	Stalno vplivno območje
1	1183	1139/1	358	/
2	1183	1164/1	1.128	/
3	1183	1163/1	6	/
4	1183	1164/5	1170	10
5	1183	1260/1	308	132
6	1183	1164/6	136	509
7	1183	1159/1	19	10
8	1183	1140/7	46	/
9	1183	1140/2	9	/
10	1183	*285	8	/
11	1183	1140/5	44	4
12	1183	1141	10	1
13	1183	1155/3	11	/
14	1183	1158	171	107
15	1183	1261	78	305
16	1183	1159/3	4	82
17	1183	1159/2	123	43

OPOMBA:
Meje so informativne lahko so večja odstopanja

- OBMOČJE ZAČASNEGA VPLIVA
- OBMOČJE TRAJNEGA VPLIVA
- PARCELNE MEJE

KATASTRSKA SITUACIJA
M 1:500

naročnik:		OBČINA ŠMARJE PRI JELŠAH Aškerčev trg 15, 3240 Šmarje pri Jelšah		št. projekta: 1132/26		datum: junij 2026	
izvajalec:  Inženirsko statični biro, d.o.o. Glavni trg 17/b, 2000 Maribor IZS 0438				št. načrta...		menilo: M 1500	
				šifra CC: ...			
				objekt: Plaz na Jerovska vas - Tovornik			
				cesta: JP 906043			
				odsek:...			
podizvajalec:				faza: PZI -večja vzdrževalna dela v javno korist			
				opis risbe:		KATASTRSKA SITUACIJA	
	ime in priimek			podpis		št. odseka:	
vodja projekta:		M. Krajnc dipl.inž.gr.				faza/objekt:	
ident. št. IZS		IZS G-0584				004.2162	
odg. projektant:		M. Krajnc dipl.inž.gr.		šifra risbe:		crtna koda arhiva:	
ident. št. IZS		IZS G-0584		G.0			
				št. priloge:		G.	
izdelal:		G. Bajc inž.grad.		avtor risbe:		ISB d.o.o., Maribor	
ident. št. IZS				id. št. risbe:		1132/26-G.0	