

5.00
1.00 3.00 1.00

HUMUS, 20cm

beton c16/20
d=20cm

2.0m³/m³ lomljenec
30-90mm

0.2m³/m³ lomljenec
8-16mm

DKC CEVI
(Ø110)

piska osnova

1.70

težek razpirlni opaž

OPOMBA: PRI PREREZU SE SPREMINJA
GLOBINA CEVI

7.00
2.00 3.00 2.00

HUMUS, 20cm

4.00
2.00 2.00

beton c16/20
d=20cm

2.0m³/m³ lomljenec
30-90mm

0.2m³/m³ lomljenec
8-16mm

PP ID
(Ø300)

hribinska osnova

1.70

težak razpirlalni opaž

OPOMBA: PRI PREREZU SE SPREMINJA
GLOBINA CEVI

3.00-4.00
2.00 1.00-2.00

2.00 3.00 2.00 7.00

HUMUS, 20cm

beton c16/20
d=20cm

2.0m³/m³ lomljenec
30-90mm

0.2m³/m³ lomljenec
8-16mm

PP IDØ400

težak razpiralni opaž



1.70

hribovinska osnova

OPOMBA: PRI PREREZU SE SPREMINJA
GLOBINA CEVI

M : 1 : 50

DETAJL VGRADITVE KANELETE
kanele na stik položene po obstoječi liniji
zemeljskega jarka, dimenzija kanelet
45,5/29/24cm, L=1.00m

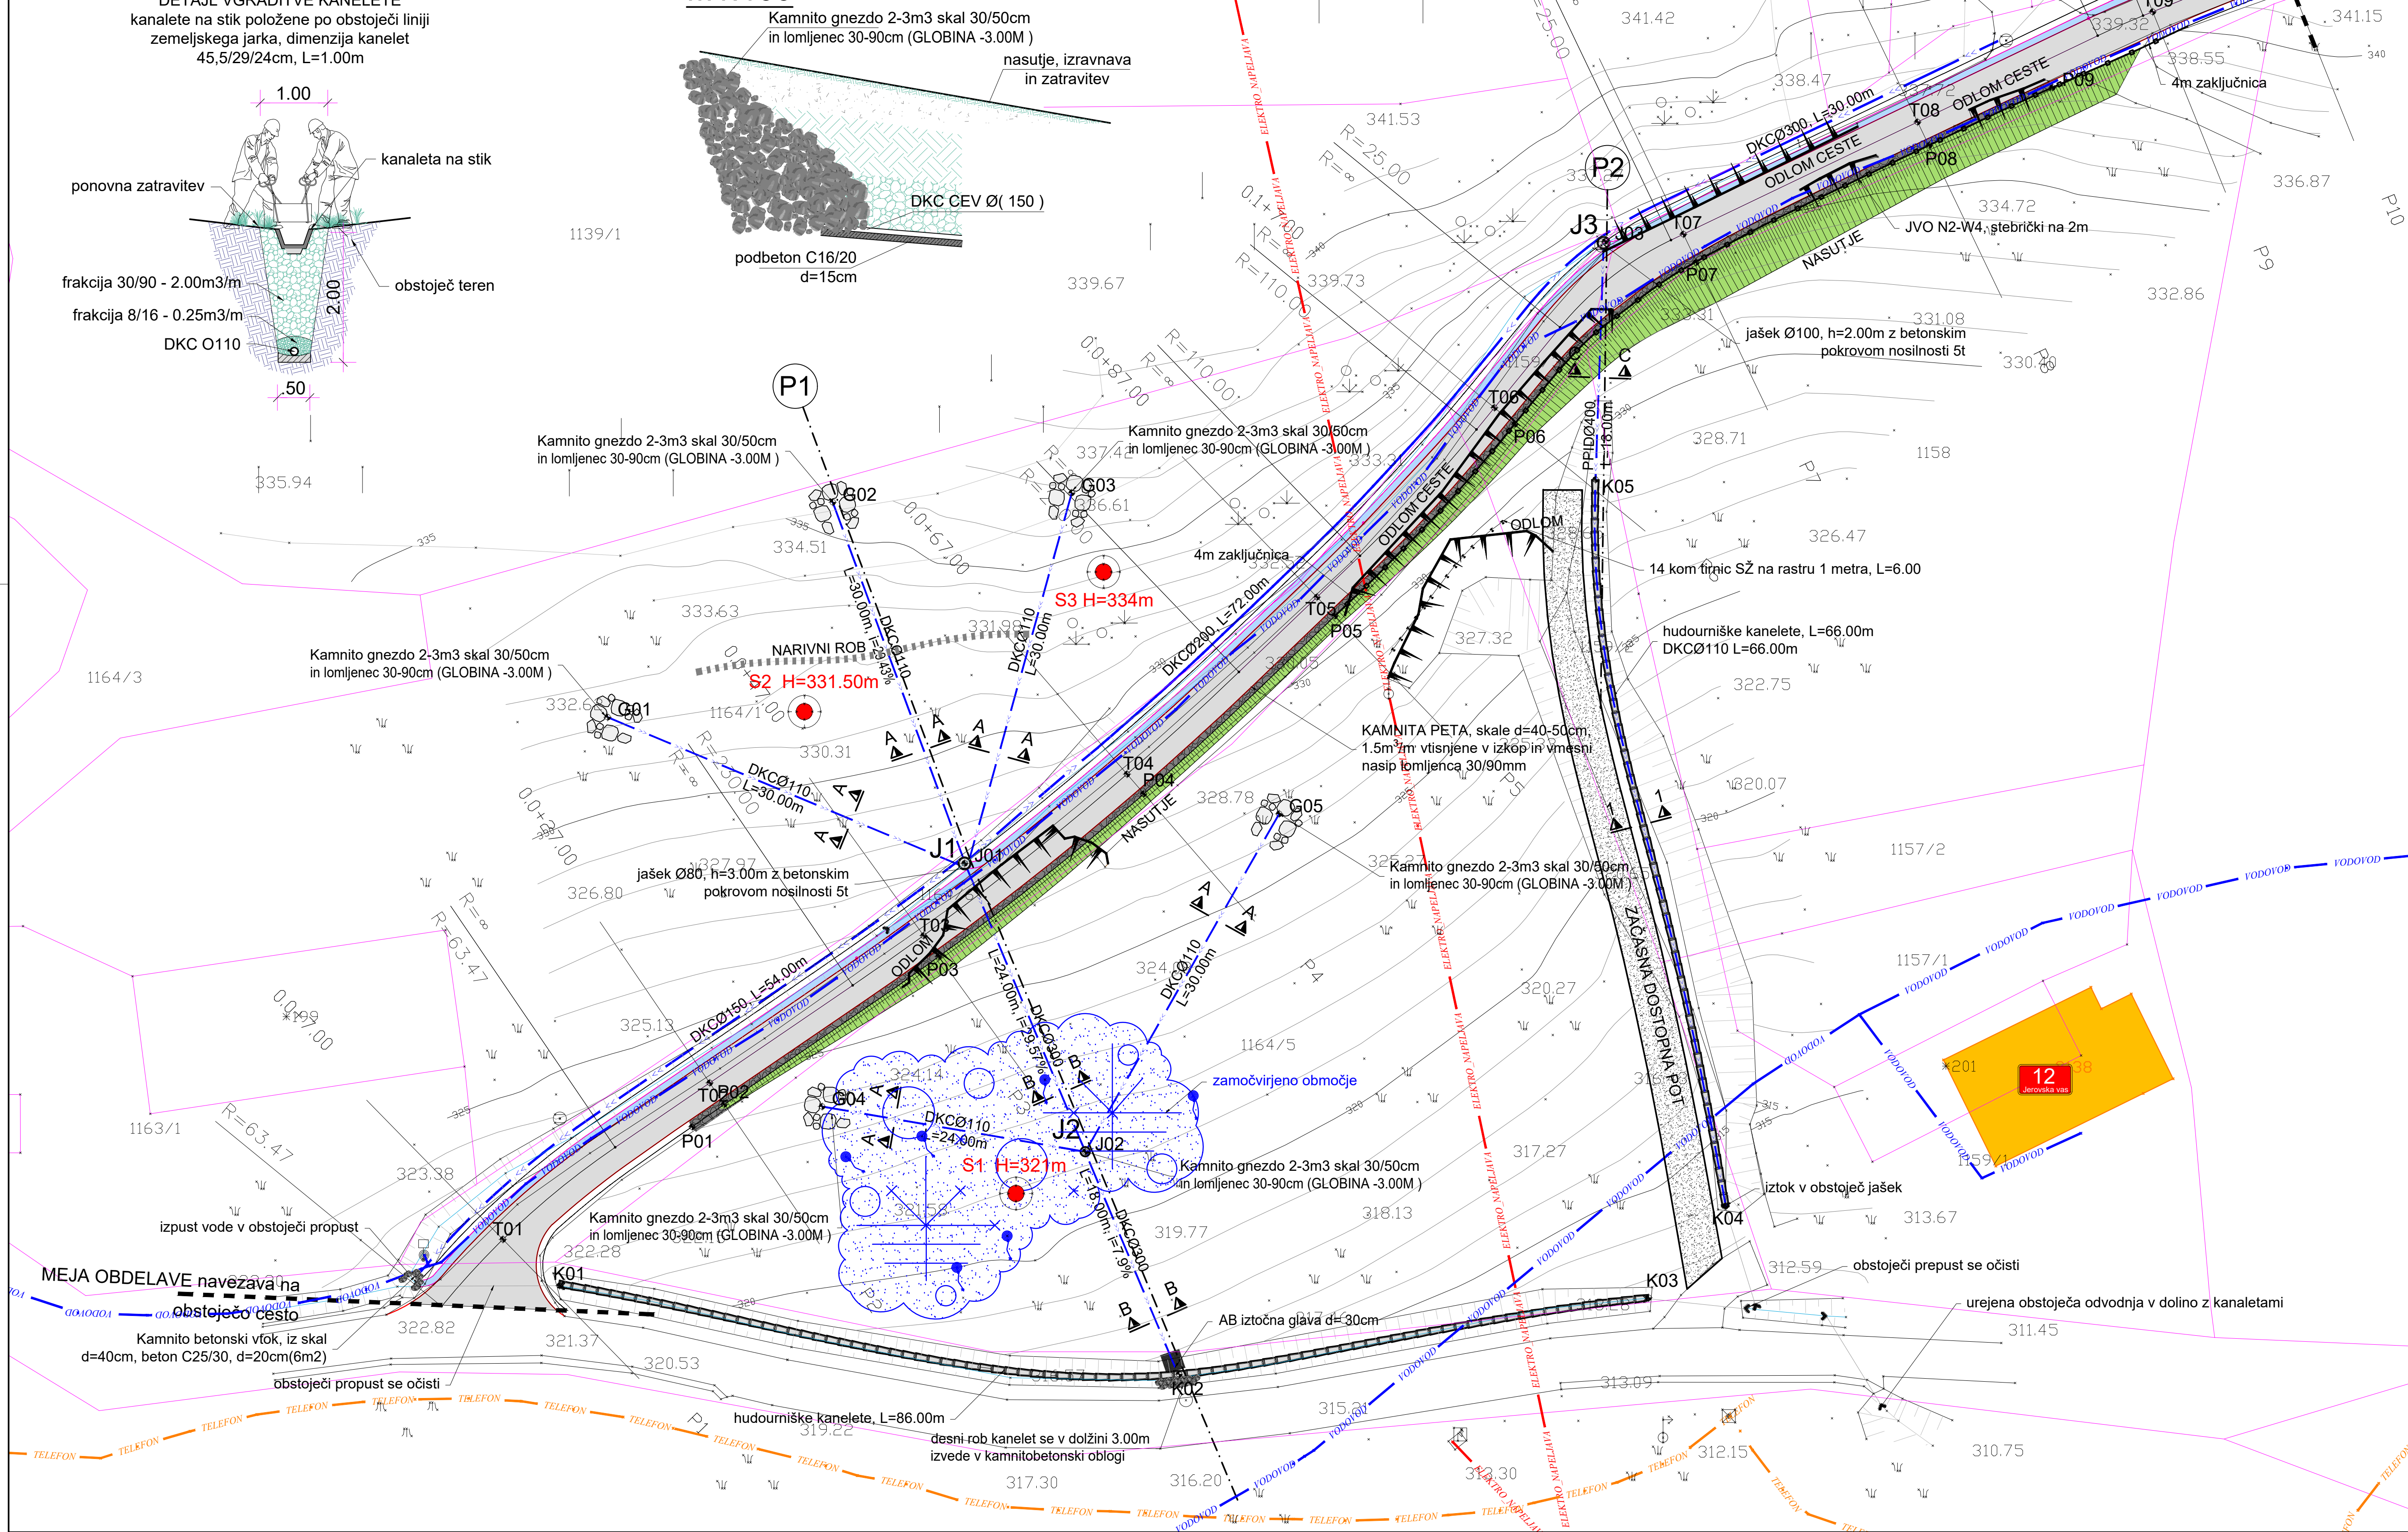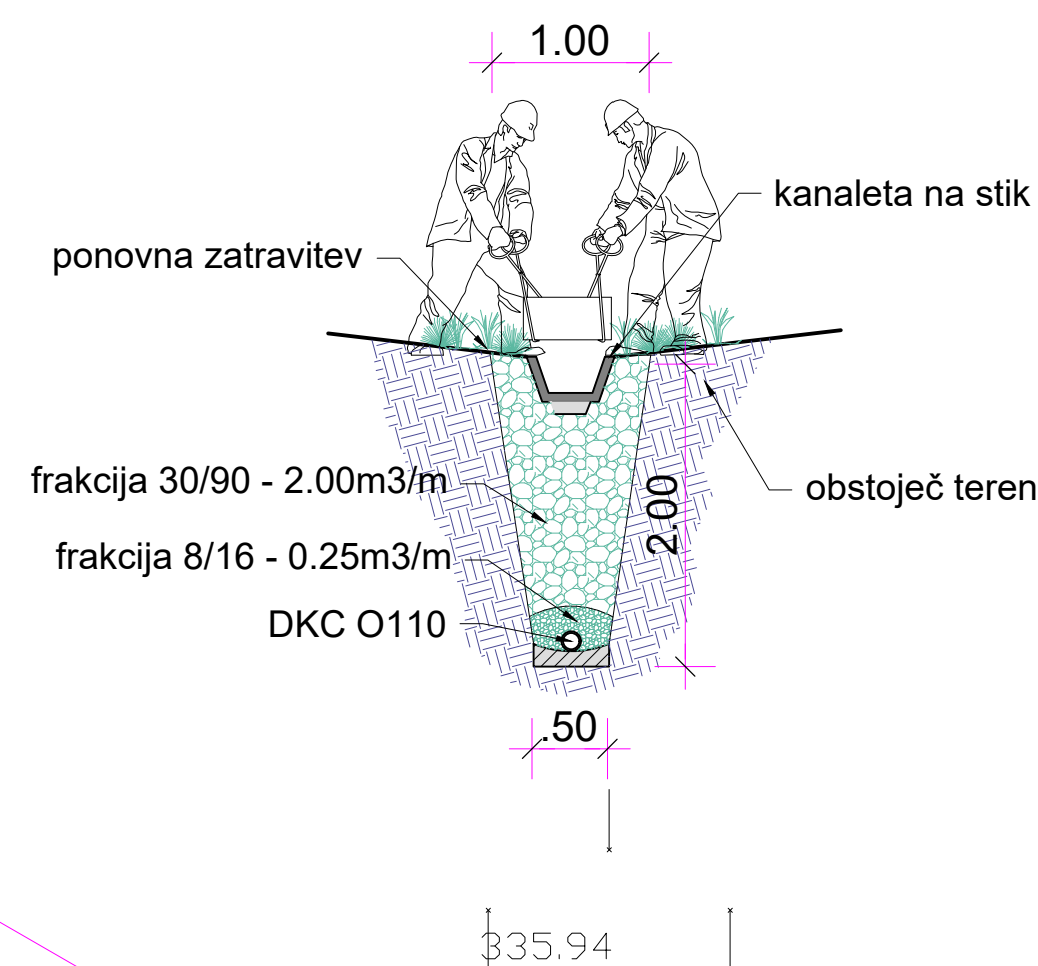

KAMNITA GNEZDA		
POZICIJE	VZHOD	SEVER
G01	541705.931	125404.364
G02	541723.262	125420.914
G03	541741.672	125421.640
G04	541722.442	125374.390
G05	541757.639	125396.930

JAŠKI		
POZICIJE	VZHOD	SEVER
J01	541733.424	125393.115
J02	541742.708	125370.909
J03	541782.739	125441.003

KANALETE		
POZICIJE	VZHOD	SEVER
K01	541702.233	125360.600
K02	541749.931	125353.783
K03	541786.089	125359.678
K04	541792.033	125366.747
K05	541782.000	125422.664
K06	541817.717	125460.801
K07	541833.914	125464.714

KAMNITA PETA		
POZICIJE	VZHOD	SEVER
P01	541712.441	125372.826
P02	541714.906	125374.553
P03	541731.419	125385.943
P04	541747.203	125398.467
P05	541761.928	125412.163
P06	541775.781	125426.923
P07	541789.760	125439.380
P08	541807.694	125448.388
P09	541817.183	125452.849

CESTA		
POZICIJE	VZHOD	SEVER
T01	541697.864	125364.166
T02	541713.788	125376.211
T03	541730.259	125387.555
T04	541745.921	125399.983
T05	541760.550	125413.616
T06	541774.212	125428.196
T07	541788.766	125441.552
T08	541806.802	125450.196
T09	541824.908	125458.682

LEGENDA

- Propust
- Kanalski jašek - okrogel
- Požiralnik - oglati
- Drog za električni vod nizke napetosti
- Električni jašek - pravokoten
- Transformator
- Presoja jo? izvir
- Poligonska in mestna poligonometrična točka
- Podzemni hidrant
- Prometni znak pravokotni

- 

- GS_Znaki
- GS_Cesta
- GS_Brezina
- GS_Oporni zid
- GS_Ogroja zicna
- ZKN Daljice
- ITS
- GS_Vinograd
- GS_Makadam
- GS_Kanaleta
- GS_Jarek ob cesti
- GS_brežine znaki

- GS_Dolon/prelom
- GS_GJI_Ele_n_napetost
- GS_GJI_Vodovod
- GS_GJI_TeleFon
- GS_Propust
- 01IET_del
- 02IET_del
- 03IET_del
- IStavbe
- IStavbe_DOB

- TELEKOMUNIKACIJE
- KO_MEJA
- TELEFON
- ELEKTRO_NAPELJIVA
- VODOVOD

GRADBENA SITUACIJA IN ZAKOLIČBA
M 1:250

parnik:	OBČINA ŠMARJE PRI JELŠAH		št. projekta: 1132/26 št. načrta: štira čl.		datum: junij 2026 merilo: M 150.100,250	
	Askerčev trg 15, 3240 Šmarje pri Jelšah		objekti: Plaz na Jerovška vas - Tovarnik cesta: JP 906943 odsek:		naziv: PZI - večja vzdrževalna dela v javno korist	
izvajalec:	 Inženirsko statistično biro, d.o.o. Glavni trg 17/b, 2000 Maribor IZS 0438		GRADBENA SITUACIJA IN ZAKOLIČBA			
podizvajalec:						
	ime in priimek	podpis	št. odzaka: arhivska številka: št. priloge: G2		faza/objekt: 004.2162	
vsota projekta	M. Krajnc	dpl.inz.gr.	slika risbe: crtna koda arhiva: G.202			
ident. št. IZS	IZS G-0584					
avt. projektant:	M. Krajnc	dpl.inz.gr.				
ident. št. IZS	IZS G-0584					
avtor:	G. Bajc	inz.grad.				
ident. št. IZS			avtor risbe: IŠB d.o.o., Maribor id. št. risbe: 1132/26-G2			