


PREČNI PREREZ P1
M:1:100

DETAJL KAMNITEGA GNEZDA
M1:100

PREREZ A-A M1:100

PREREZ B-B M1:100

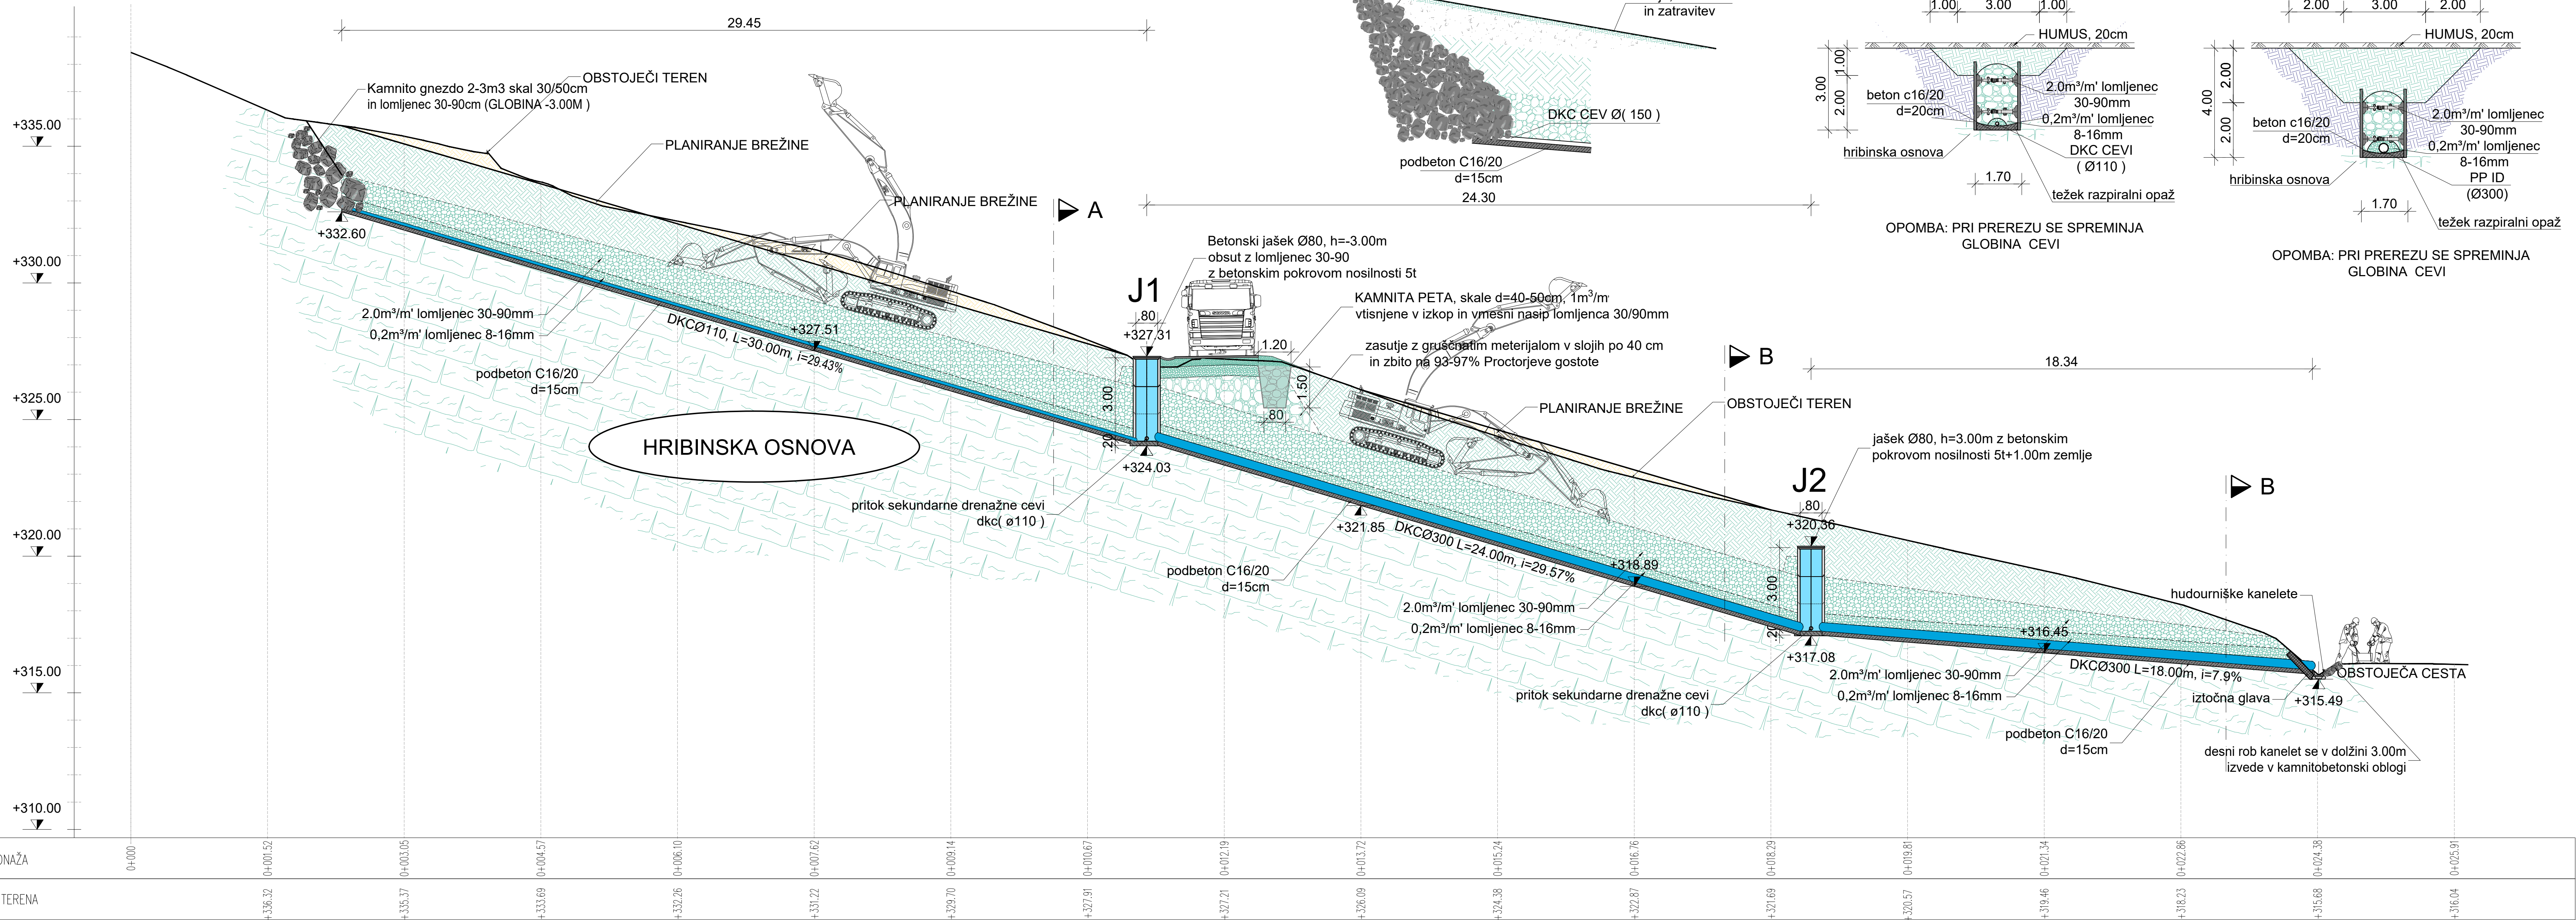

PREČNI PREREZ P1
M 1:100

naročnik: OBČINA ŠMARJE PRI JELŠAH		št. projekta: 1132/26	datum: junij 2026
Askerčev trg 15, 3240 Šmarje pri Jelšah		št. nacrtja: ...	merilo: M 1:100
izvajalec: IŠB inženirsko statični biro, d.o.o.		skica CC: ...	
Glavni trg 17/b, 2000 Maribor		objekt: Plaz na Jerovska vas - Tovornik	
IZS 0438		cesta: JP 906043	
		odsek: ...	
		faza: PZI - večja vzdrževalna dela v javno korist	
		opis risbe: PREČNI PREREZ P1	
		st. odseka: ...	arhivska številka: ...
		st. prilož: G.6	004.2162
		avtor risbe: ISB d.o.o., Maribor	
		id. št. risbe: 1132/26-G6	