


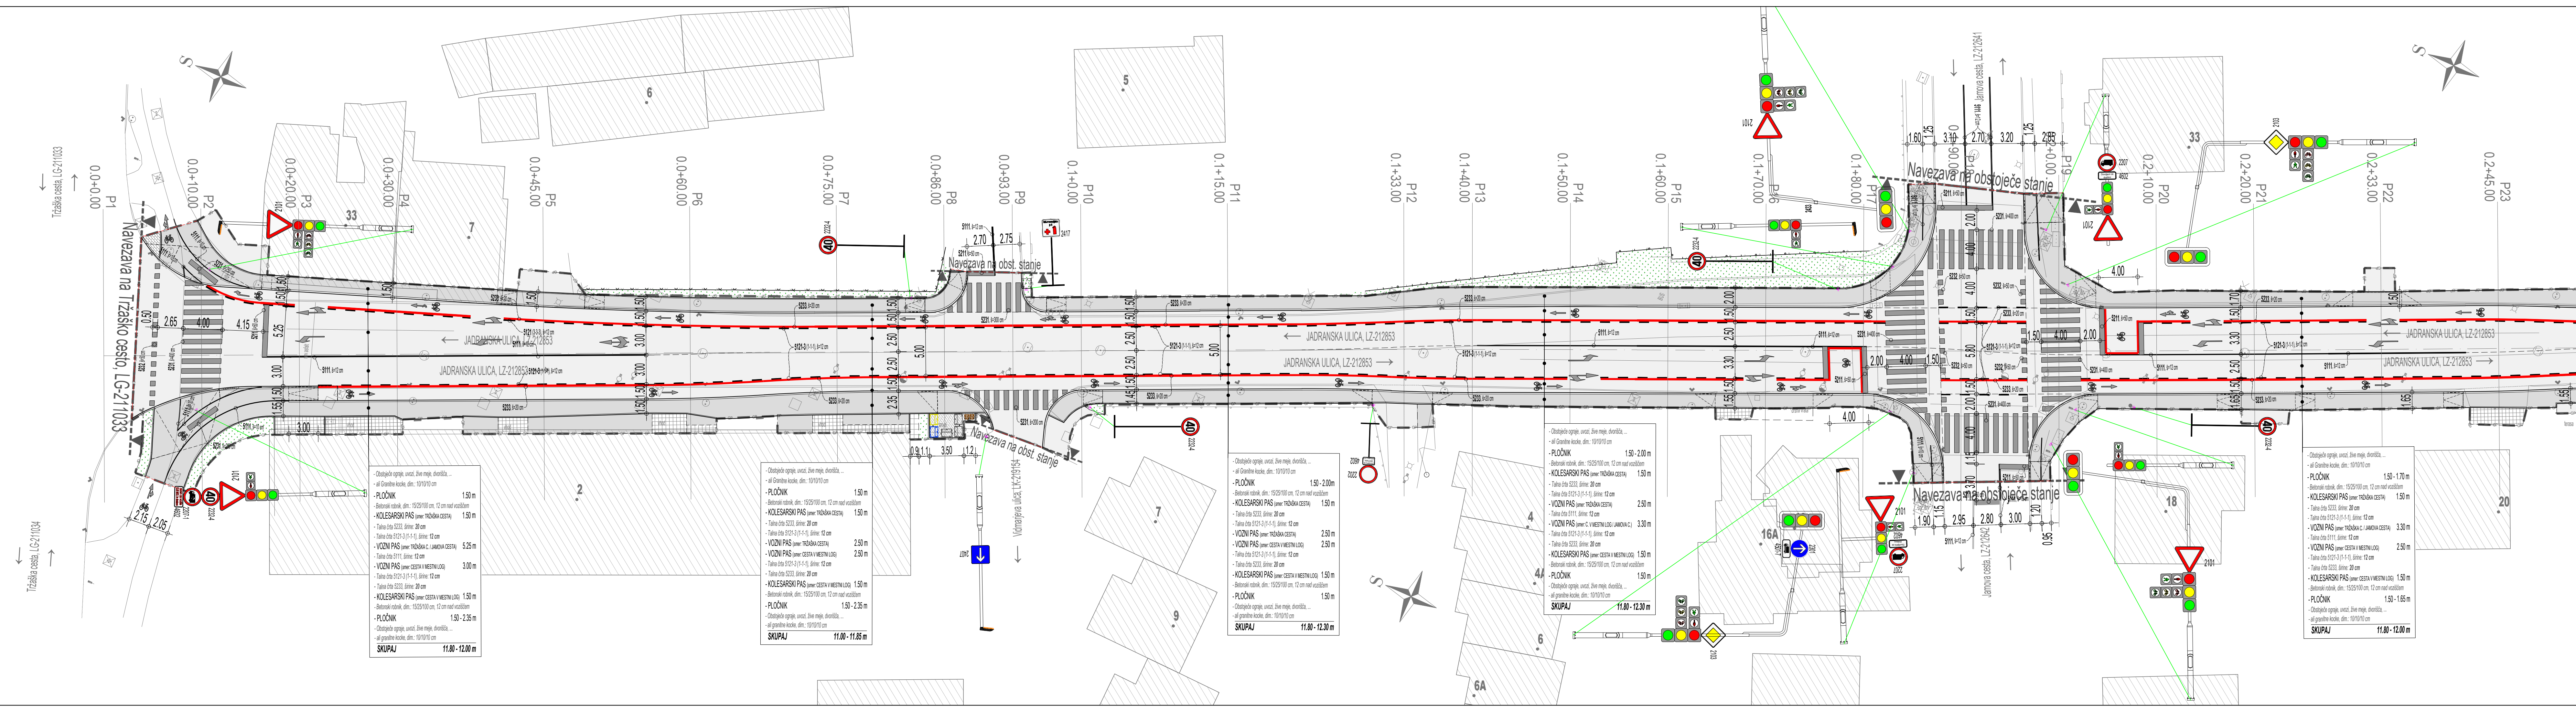

»Ureditev Jadranske ulice, LZ-212853«

- od "Tržaške ceste" do "Mencingerjeve ulice" (P1 - P23)

POVRŠINA PUŠČIC / SIMBOLOV
 (3,0 m / 5,0 m) NA VOZIŠČU:

5411 → 0,45 m² / 1,20 m²
 5412 → 0,55 m² / 1,50 m²
 5413 → 0,55 m² / 1,50 m²
 5421 → 0,80 m² / 2,20 m²
 5422 → 0,80 m² / 2,20 m²
 5423 → 0,90 m² / 2,50 m²
 5424 → 1,15 m² / 3,15 m²
 5604 → 0,30 m²
 5507 → 3,70 m²

POVRŠINA PUŠČIC / SIMBOLOV
 NA KOLESARSKIH POVRŠINAH:

5411 → 0,22 m²
 5412 → 0,25 m²
 5413 → 0,25 m²
 5421 → 0,34 m²
 5422 → 0,34 m²
 5423 → 0,35 m²
 5424 → 0,45 m²
 5609-1 → 0,75 m²
 5610 → 0,20 m²
 5604 → 0,30 m²

Koordinatni sistem: D96/TM

Navedeni investitor:

MOL mestna občina Ljubljana
 Mestni trg 1
 1000 Ljubljana

Projektirno podjetje:

K Projekt L
 Projektiranje in inženiring d.o.o.
 Tbilisjska cesta 61, 1000 Ljubljana
 IZS: 1810
 tel: 01/4769-289

NAZIV	IME in PRIMEK	Ident. št. IZS	Podpis
VP:	Janko Kaš, u.d.i.g.	G-2070	
VN:	Janko Kaš, u.d.i.g.	G-2070	
Sodelavec:	Boštjan Zagar, gr.teh.		
Sodelavec:			

Objektlokalizacija:

Ureditev Jadranske ulice, LZ-212853 in Vipavske ceste, LZ-212854 od "Tržaške ceste, LG-211034" do "Ceste v Mestni log, LZ-212831"

Št. projekta:

U09/1669-26

Št. načrta:

1669-26-J

Št. CC:

2112

Vrednotenje risbe:

PROMETNA SITUACIJA od P1 do P23

Vrednotenje risbe:

2.1 - NAČRT S PODROČJA GRADBENIŠTVA »Rekonstrukcija Jadranske ulice«

Vrednotenje risbe:

PZI


Merilo:

1:250

Datum:

september 2026

Št. odseka	Arhivska št.	Faza objekta	Št. risbe	Črna koda arhiva
212853		004.2101	103	
Št. priloge	G.3.1		Ident. št. risbe:	1669-26-J/G.3.1

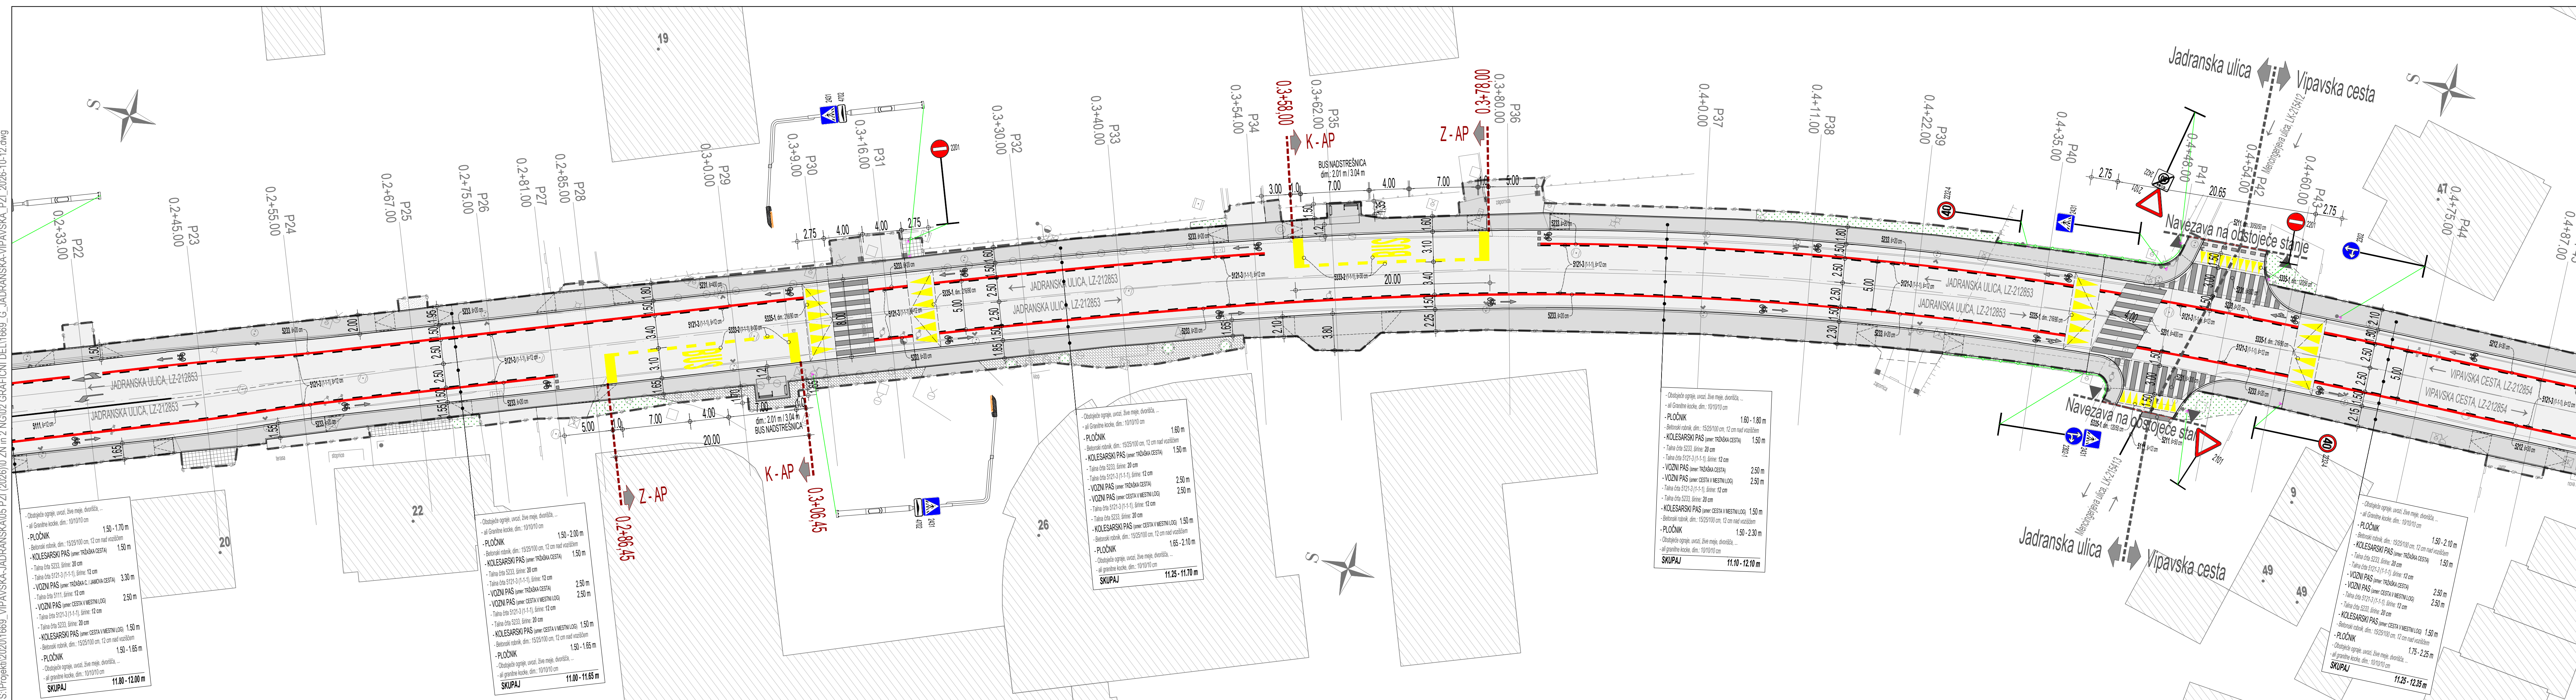

»Ureditev Jadranske ulice, LZ-212853«

- od "Tržaške ceste" do "Mencingerjeve ulice" (P23 - P42)



POVRŠINA PUŠČIC / SIMBOLOV (3,0 m / 5,0 m) NA VOZIŠČU:	POVRŠINA PUŠČIC / SIMBOLOV NA KOLESAŠKIH POVRŠINAH:
5411 → 0,45 m² / 1,20 m²	5411 → 0,22 m²
5412 → 0,55 m² / 1,50 m²	5412 → 0,25 m²
5413 → 0,55 m² / 1,50 m²	5413 → 0,25 m²
5421 → 0,80 m² / 2,20 m²	5421 → 0,34 m²
5422 → 0,80 m² / 2,20 m²	5422 → 0,34 m²
5423 → 0,90 m² / 2,50 m²	5423 → 0,35 m²
5424 → 1,15 m² / 3,15 m²	5424 → 0,45 m²
5604 → 0,30 m²	5609-1 → 0,75 m²
5507 → 3,70 m²	5610 → 0,20 m²
	5604 → 0,30 m²

Koordinatni sistem - D96/TM		Datum	
MOL mestna občina Ljubljana		Sprejembe	
Mestni trg 1			
1000 Ljubljana			
Projektno podjele:		Ident. št. IZS	
K Projekt L		Podpis	
Projektiranje in inženiring d.o.o.		VP: Janko Kaš, u.d.i.g.	
Tbilisijeva cesta 61, 1000 Ljubljana		VN: Janko Kaš, u.d.i.g.	
IZS: 1810		Sodelavec: Boštjan Zagar, gr.teh.	
tel: 01/4769-289		Sodelavec:	
Objektlokalizacija:		Št. projekta:	
Ureditev Jadranske ulice, LZ-212853 in Vipavske ceste, LZ-212854		U09/1669-26	
od "Tržaške ceste, LG-211034" do "Ceste v Mestni log, LZ-212831"		Št. načrta:	
JADRANSKA ULICA, LZ-212853		1669-26-J	
od "Tržaške ceste" do "Mencingerjeve ulice"		Št. CC:	
2112			
Vsebinska risba:		Vrsta načrta:	
PROMETNA SITUACIJA		2.1 - NAČRT S PODROČJA GRADBENIŠTVA	
od P23 do P42		» Rekonstrukcija Jadranske ulice «	
Vrsta projekta:		Datum:	
PZI		september 2026	
St. odseka:		Št. risbe:	
Arhivska št.:		Črtna koda arhiva:	
212853		103	
St. priloge:		Ident. št. risbe:	
G.3.2		1669-26-J/G.3.2	



»Ureditev Vipavske ceste, LZ-212854«

- od "Mencingerjeve ulice" do "Ceste v Mestni log" (P42 - P66)

POVRŠINA PUŠČIC / SIMBOLOV
(3,0 m / 5,0 m) NA VOZIŠČU:

	5411 → 0,45 m² / 1,20 m²
	5412 → 0,55 m² / 1,50 m²
	5413 → 0,55 m² / 1,50 m²
	5421 → 0,80 m² / 2,20 m²
	5422 → 0,80 m² / 2,20 m²
	5423 → 0,90 m² / 2,50 m²
	5424 → 1,15 m² / 3,15 m²
	5604 → 0,30 m²
	5507 → 3,70 m²

POVRŠINA PUŠČIC / SIMBOLOV
NA KOLESARSKIH POVRŠINAH:

	5411 → 0,22 m²
	5412 → 0,25 m²
	5413 → 0,25 m²
	5421 → 0,34 m²
	5422 → 0,34 m²
	5423 → 0,35 m²
	5424 → 0,45 m²
	5609-1 → 0,75 m²
	5610 → 0,20 m²
	5604 → 0,30 m²


Koordinatni sistem - D96/TM

Navedeni investitor:	Spremembe		Datum
MOL mestna občina Ljubljana			
Mestni trg 1			
1000 Ljubljana			

Projektirno podjetje:	IMZ in PRIMEX	Ident. št. IZS	Podpis
K Projekt L	VP: Janko Kaš, u.d.i.g.	G-2070	
Projekiranje in inženiring d.o.o.	VN: Janko Kaš, u.d.i.g.	G-2070	
Tbilisjska cesta 61, 1000 Ljubljana	Sodelavec: Boštjan Zagar, gr.teh.		
IZS: 1810	Sodelavec:		
tel: 01/4769-289	Sodelavec:		

Objektlokalizacija:	Ureditev Jadranske ulice, LZ-212853 in Vipavske ceste, LZ-212854 od "Tržaške ceste, LG-211034" do "Ceste v Mestni log, LZ-212831"	Št. projekta:	U09/1669-26
Del objekta:	VIPAVSKA CESTA, LZ-212854 od "Mencingerjeve ulice" do "Ceste v Mestni log"	Št. načrta:	1669-26-V
Vrednotna risba:	PROMETNA SITUACIJA od P42 do P66	Št. CC:	2112
Vrsta projekta:	PZI	Vrsta risbe:	2.2 - NAČRT S PODROČJA GRADBENIŠTVA »Rekonstrukcija Vipavske ceste«
Merilo:	1:250	Datum:	september 2026

St. odseka:	Arhivska št.:	Faza objekta:	Št. risbe:	Črtna koda arhiva:
212854		004.2101	103	
St. priloge:	G.3.1	Ident. št. risbe:	1669-26-V/G.3.1	

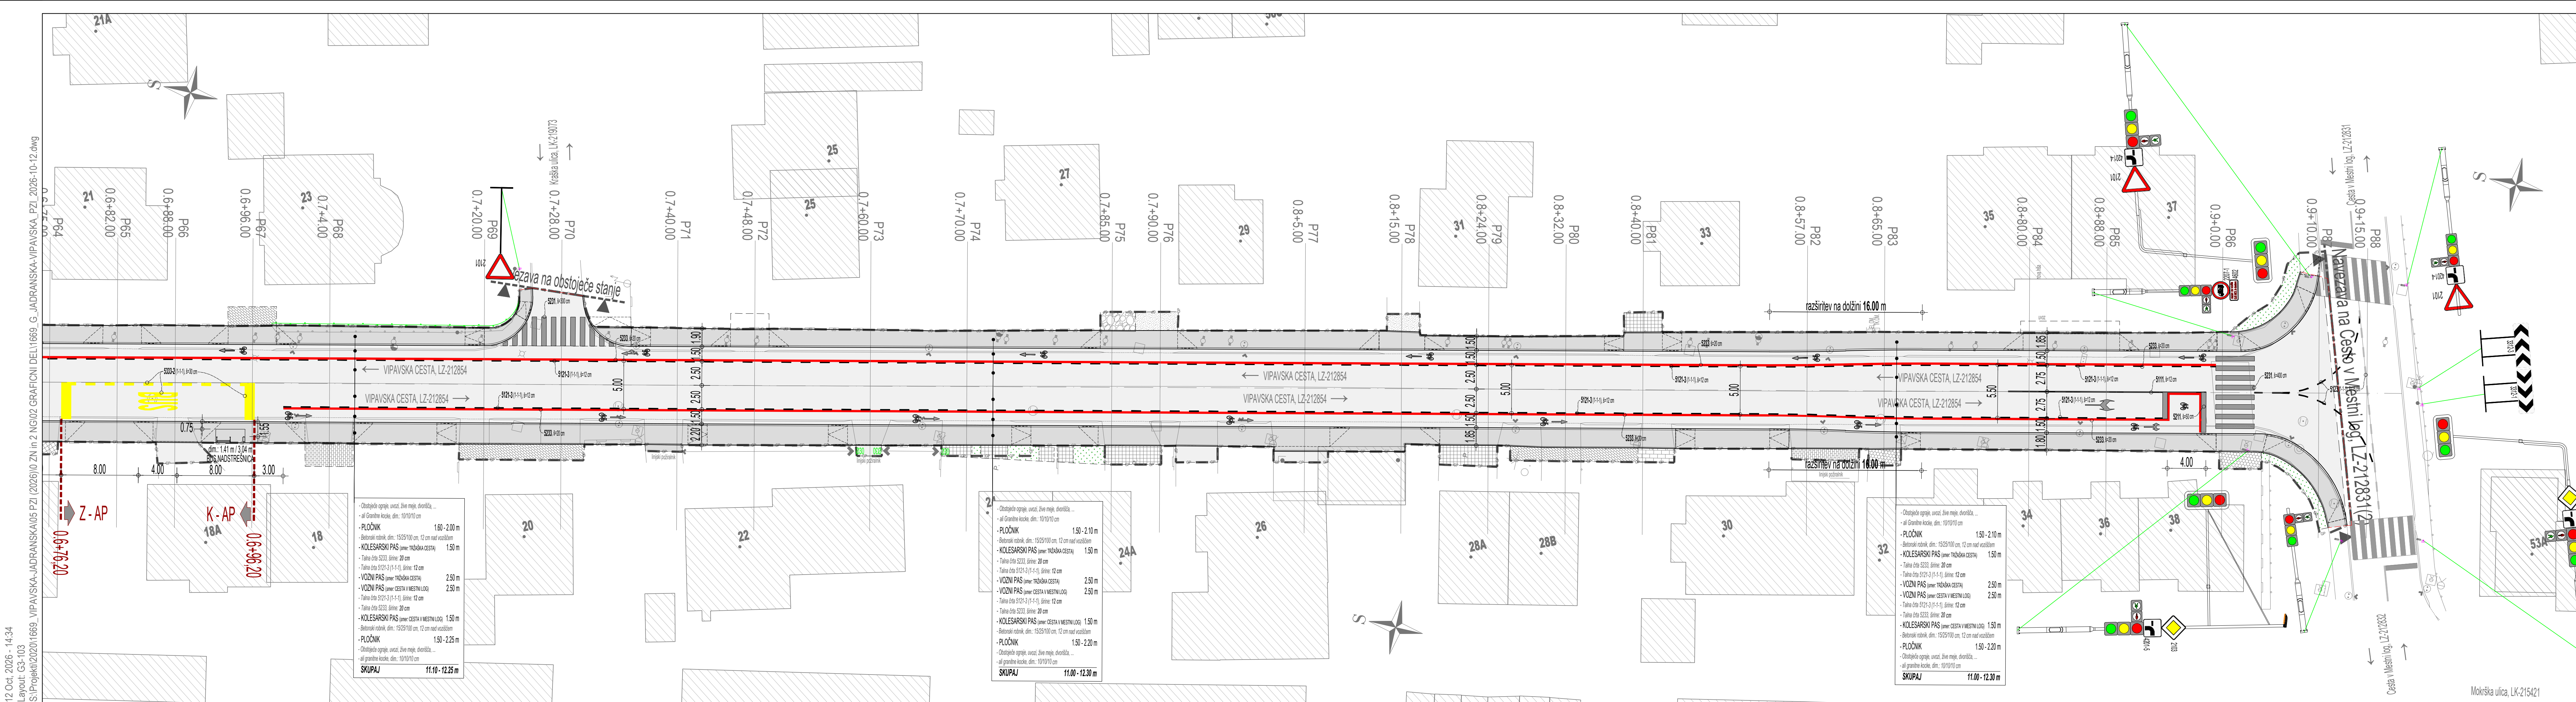

»Ureditev Vipavske ceste, LZ-212854«

- od "Mencingerjeve ulice" do "Ceste v Mestni log" (P66 - P88)

POVRŠINA PUŠČIC / SIMBOLOV (3,0 m / 5,0 m) NA VOZIŠČU:		POVRŠINA PUŠČIC / SIMBOLOV NA KOLESARSKIH POVRŠINAH:	
	5411 → 0,45 m² / 1,20 m²		5411 → 0,22 m²
	5412 → 0,55 m² / 1,50 m²		5412 → 0,25 m²
	5413 → 0,55 m² / 1,50 m²		5413 → 0,25 m²
	5421 → 0,80 m² / 2,20 m²		5421 → 0,34 m²
	5422 → 0,80 m² / 2,20 m²		5422 → 0,34 m²
	5423 → 0,90 m² / 2,50 m²		5423 → 0,35 m²
	5424 → 1,15 m² / 3,15 m²		5424 → 0,45 m²
	5604 → 0,30 m²		5609-1 → 0,75 m²
	5507 → 3,70 m²		5610 → 0,20 m²
			5604 → 0,30 m²

Koordinatni sistem: D96/TM

Navedeni investitor: **MOL mestna občina Ljubljana**
Mestni trg 1
1000 Ljubljana

Projektirano podjetje: **K Projekt L**
Projektiranje in inženiring d.o.o.
Tbilisijeva cesta 61, 1000 Ljubljana
IZS: 1810
tel: 01/4769-289

NAZIV	IME in PRIIMEK	Ident. št. IZS	Podpis
VP:	Janko Kaš, u.d.i.g.	G-2070	
VN:	Janko Kaš, u.d.i.g.	G-2070	
Sodelavec:	Boštjan Zagar, gr.teh.		
Sodelavec:			

Objektlokalizacija: Ureditev Jadranske ulice, LZ-212853 in Vipavske ceste, LZ-212854 od "Tržaške ceste, LG-2110334" do "Ceste v Mestni log, LZ-212831"

Del objekta: **VIPAVSKA CESTA, LZ-212854** od "Mencingerjeve ulice" do "Ceste v Mestni log"

Vsebinska risba: **PROMETNA SITUACIJA od P66 do P88**

Vrsta projekta: **PZI** Merilo: 1:250

Št. odseka: 212854 Arhivska št.: 004.2101 Fazajobekt: 103

Št. priloge: **G.3.2** Ident. št. risbe: 1669-26-V/G.3.2

Št. projekta: **U09/1669-26** Št. načrta: **1669-26-V** Št. risbe: 2112

Datum: september 2026

» Rekonstrukcija Vipavske ceste «

• TEHNIČNI PRIKAZI •