


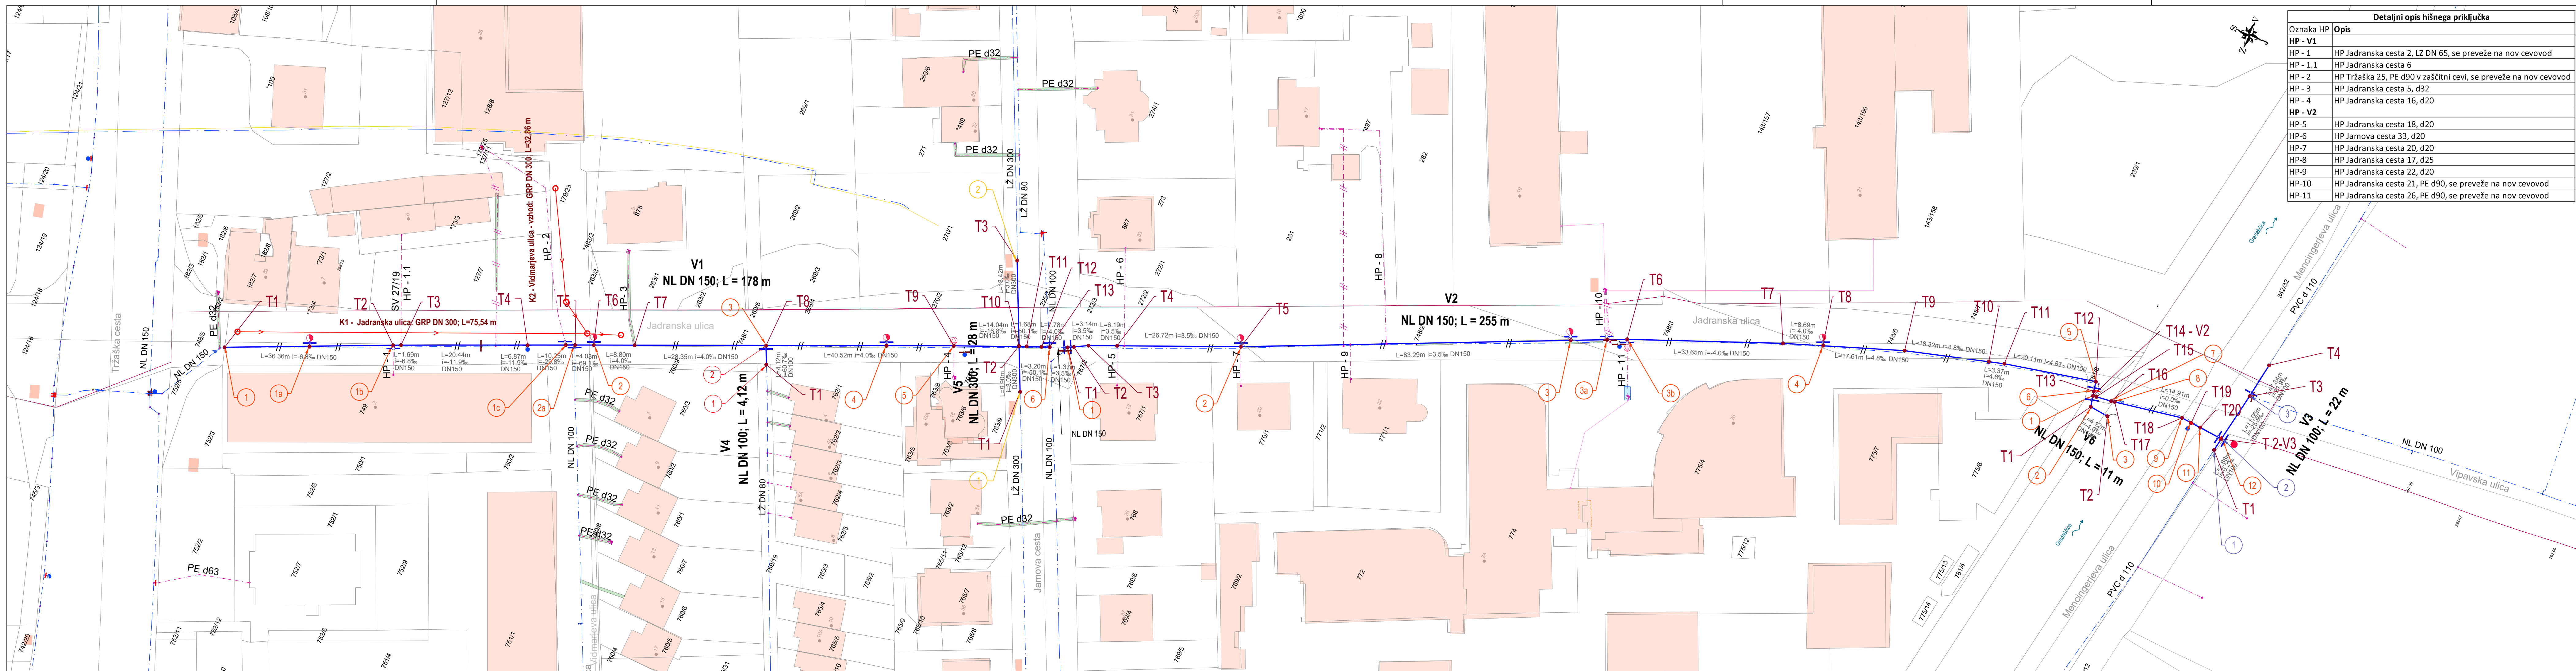

Detaljni opis hišnega priključka	
Oznaka HP	Opis
HP - V1	
HP - 1	HP Jadranska cesta 2, LZ DN 65, se preveže na nov cevovod
HP - 1.1	HP Jadranska cesta 6
HP - 2	HP Tržaška 25, PE d90 v zaščitni cevi, se preveže na nov cevovod
HP - 3	HP Jadranska cesta 5, d32
HP - 4	HP Jadranska cesta 16, d20
HP - V2	
HP-5	HP Jadranska cesta 18, d20
HP-6	HP Jamova cesta 33, d20
HP-7	HP Jadranska cesta 20, d20
HP-8	HP Jadranska cesta 17, d25
HP-9	HP Jadranska cesta 22, d20
HP-10	HP Jadranska cesta 21, PE d90, se preveže na nov cevovod
HP-11	HP Jadranska cesta 26, PE d90, se preveže na nov cevovod

LEGENDA:

Obstoječe:

Vodovod	
Vodovodni priključek	
Obstoječi vodovod - se ukine	
Vodovodni priključek - se skrajša ali ukine	
Hidrant	

Predvideno - predmet projekta:

Lomna točka vodovoda	
Oznaka montažne sheme - V1, V2 in V6	
Oznaka montažne sheme - V3	
Oznaka montažne sheme - V4	
Oznaka montažne sheme - V5	
Nadzemni hidrant	
Podzemni hidrant - blatnik	
Zračnik - vgradna garnitura	
Oznaka hišnega priključka	HP-1

Predvideni komunalni vodi

Vodovod	
Kanalizacija	
Vodovodne armature: obst. zasun, zasun, hidrant (NH, PTH), zračnik, žabji pokrov	

Št. proj.:	Opis spremembe:	Datum:	Podpis:
Naročnik:	JP VOKA SNAGA d.o.o. Vodovodna 90 1000 Ljubljana	Objekt:	OBNOVA VODOVODA IN KANALIZACIJE PO JADRANSKI ULICI
Izvajalec:		Noslov risbe:	Situacija VODOVODA
Podizvajalec:		Merilo:	1:500
		Št.risbe:	G.2.1
Vodja projekta:	Ime:	Id. št.:	Datum:
Pogodboščeni inženir:	Jelko Kozjak, inž. grad.	IZS G-0224	januar 2023
Projektant:	Nina Poglič, dipl. inž. grad. (UN)	IZS G-0224	januar 2023
Obdelo:			
Št. proj.:	Št. načrta:	Faza:	Datum:
131/22	131-1/22	PZI	januar 2023
Šifra projektne dokumentacije:			