


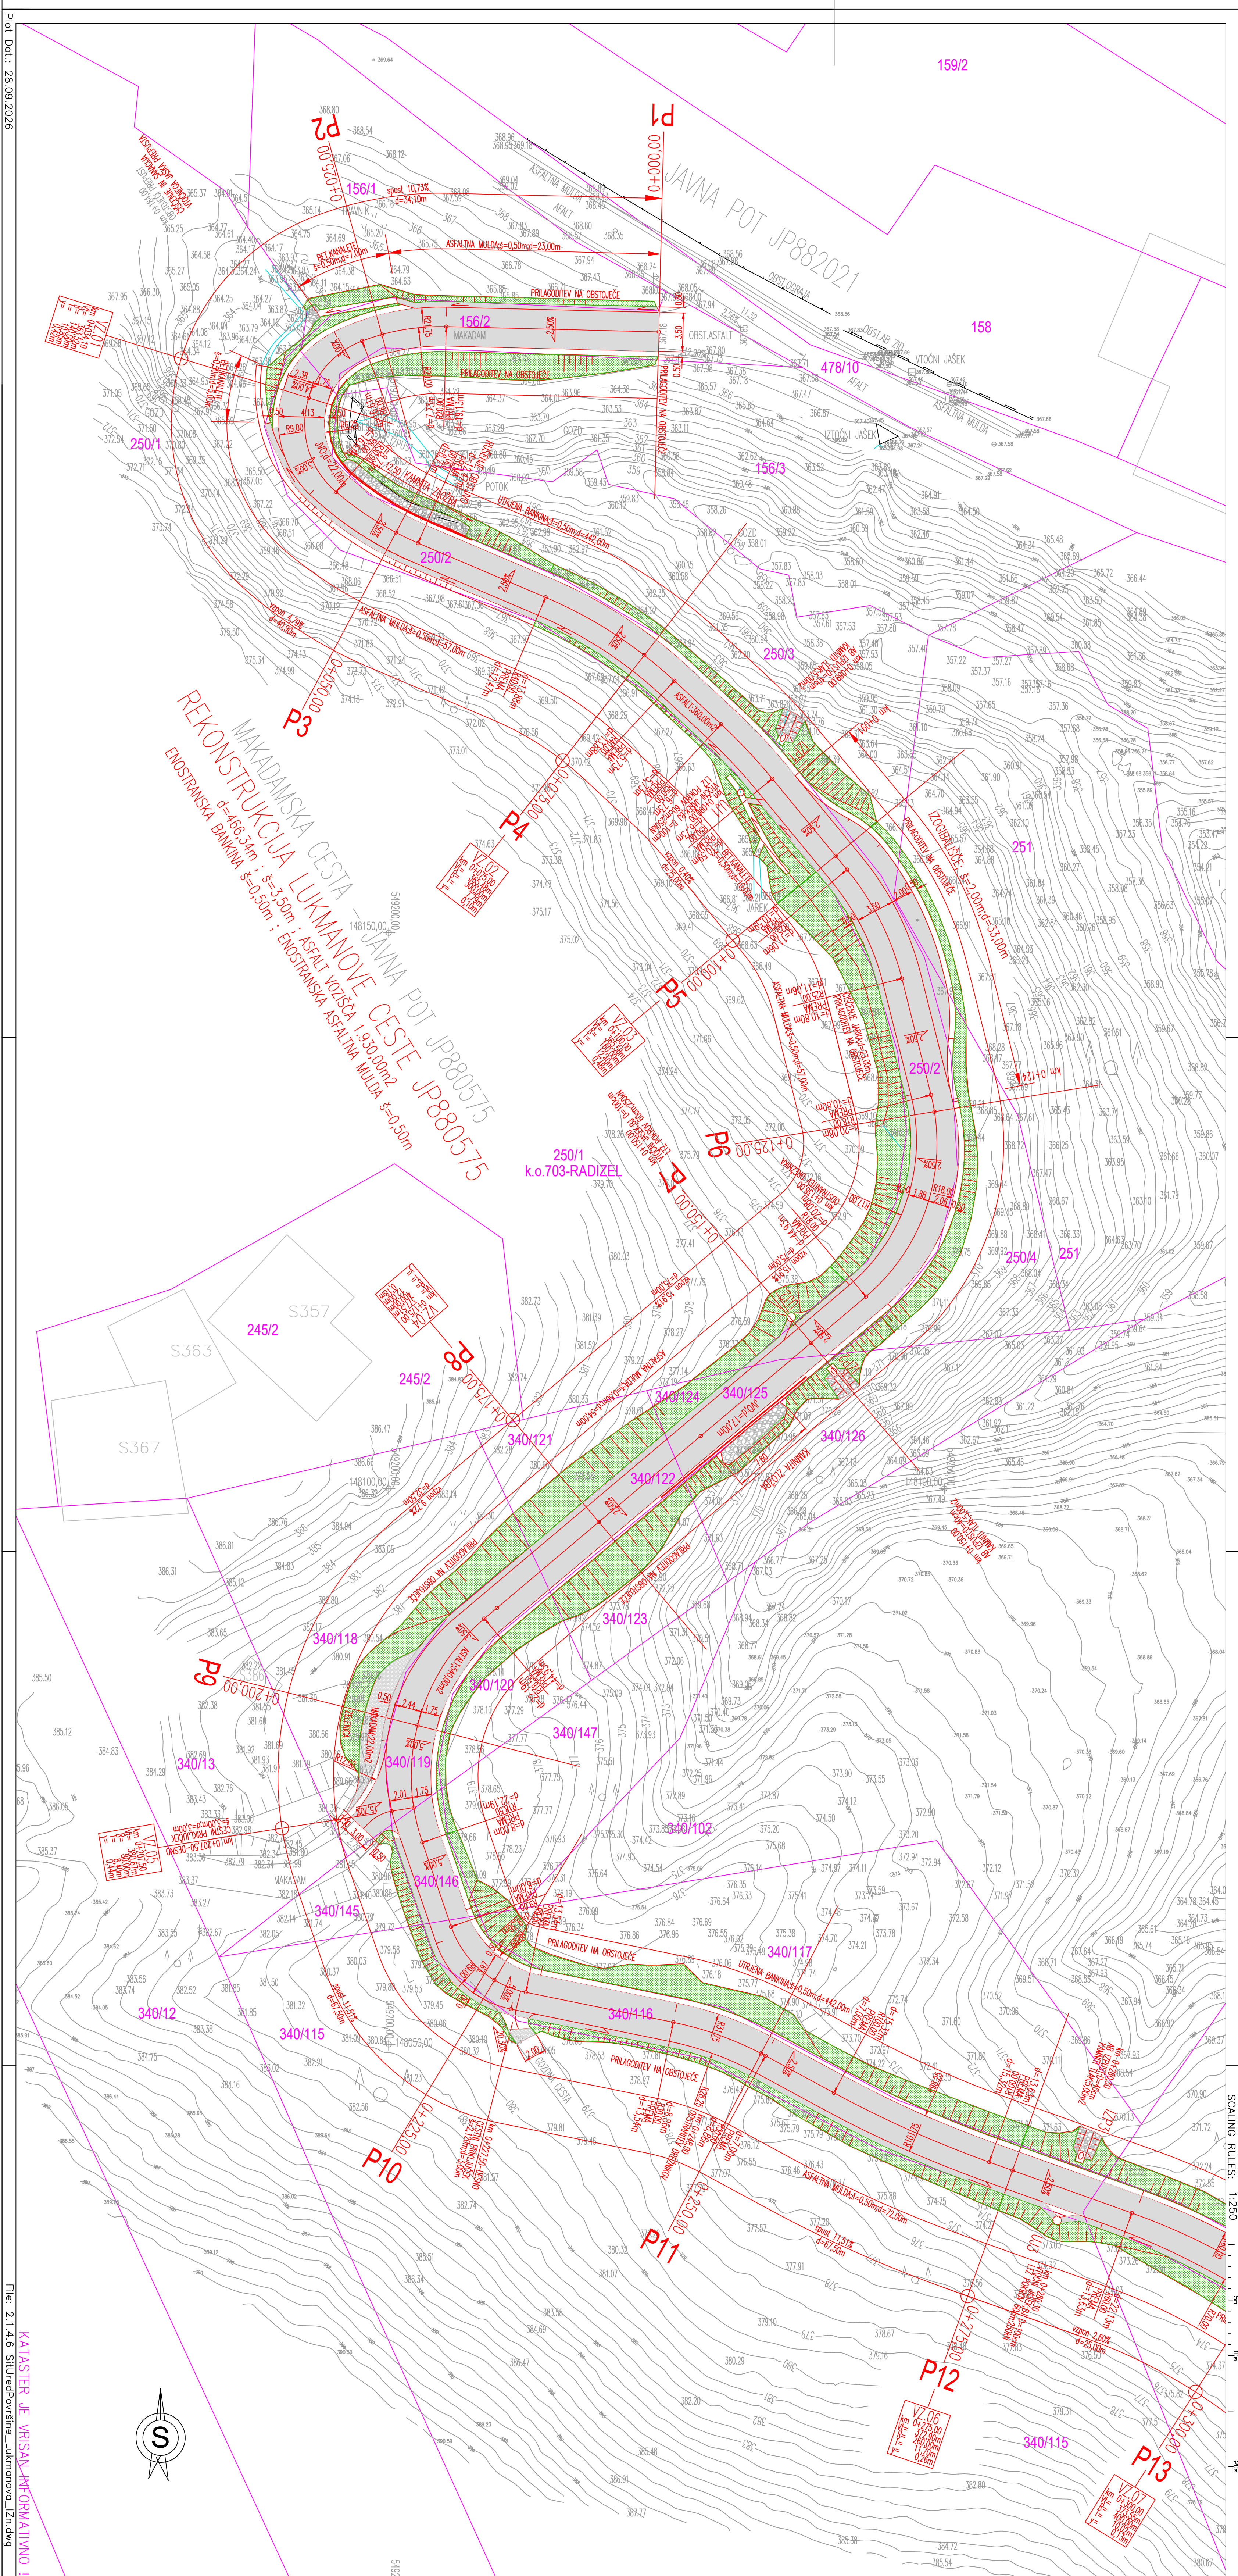


--	--	---	--	---	--