


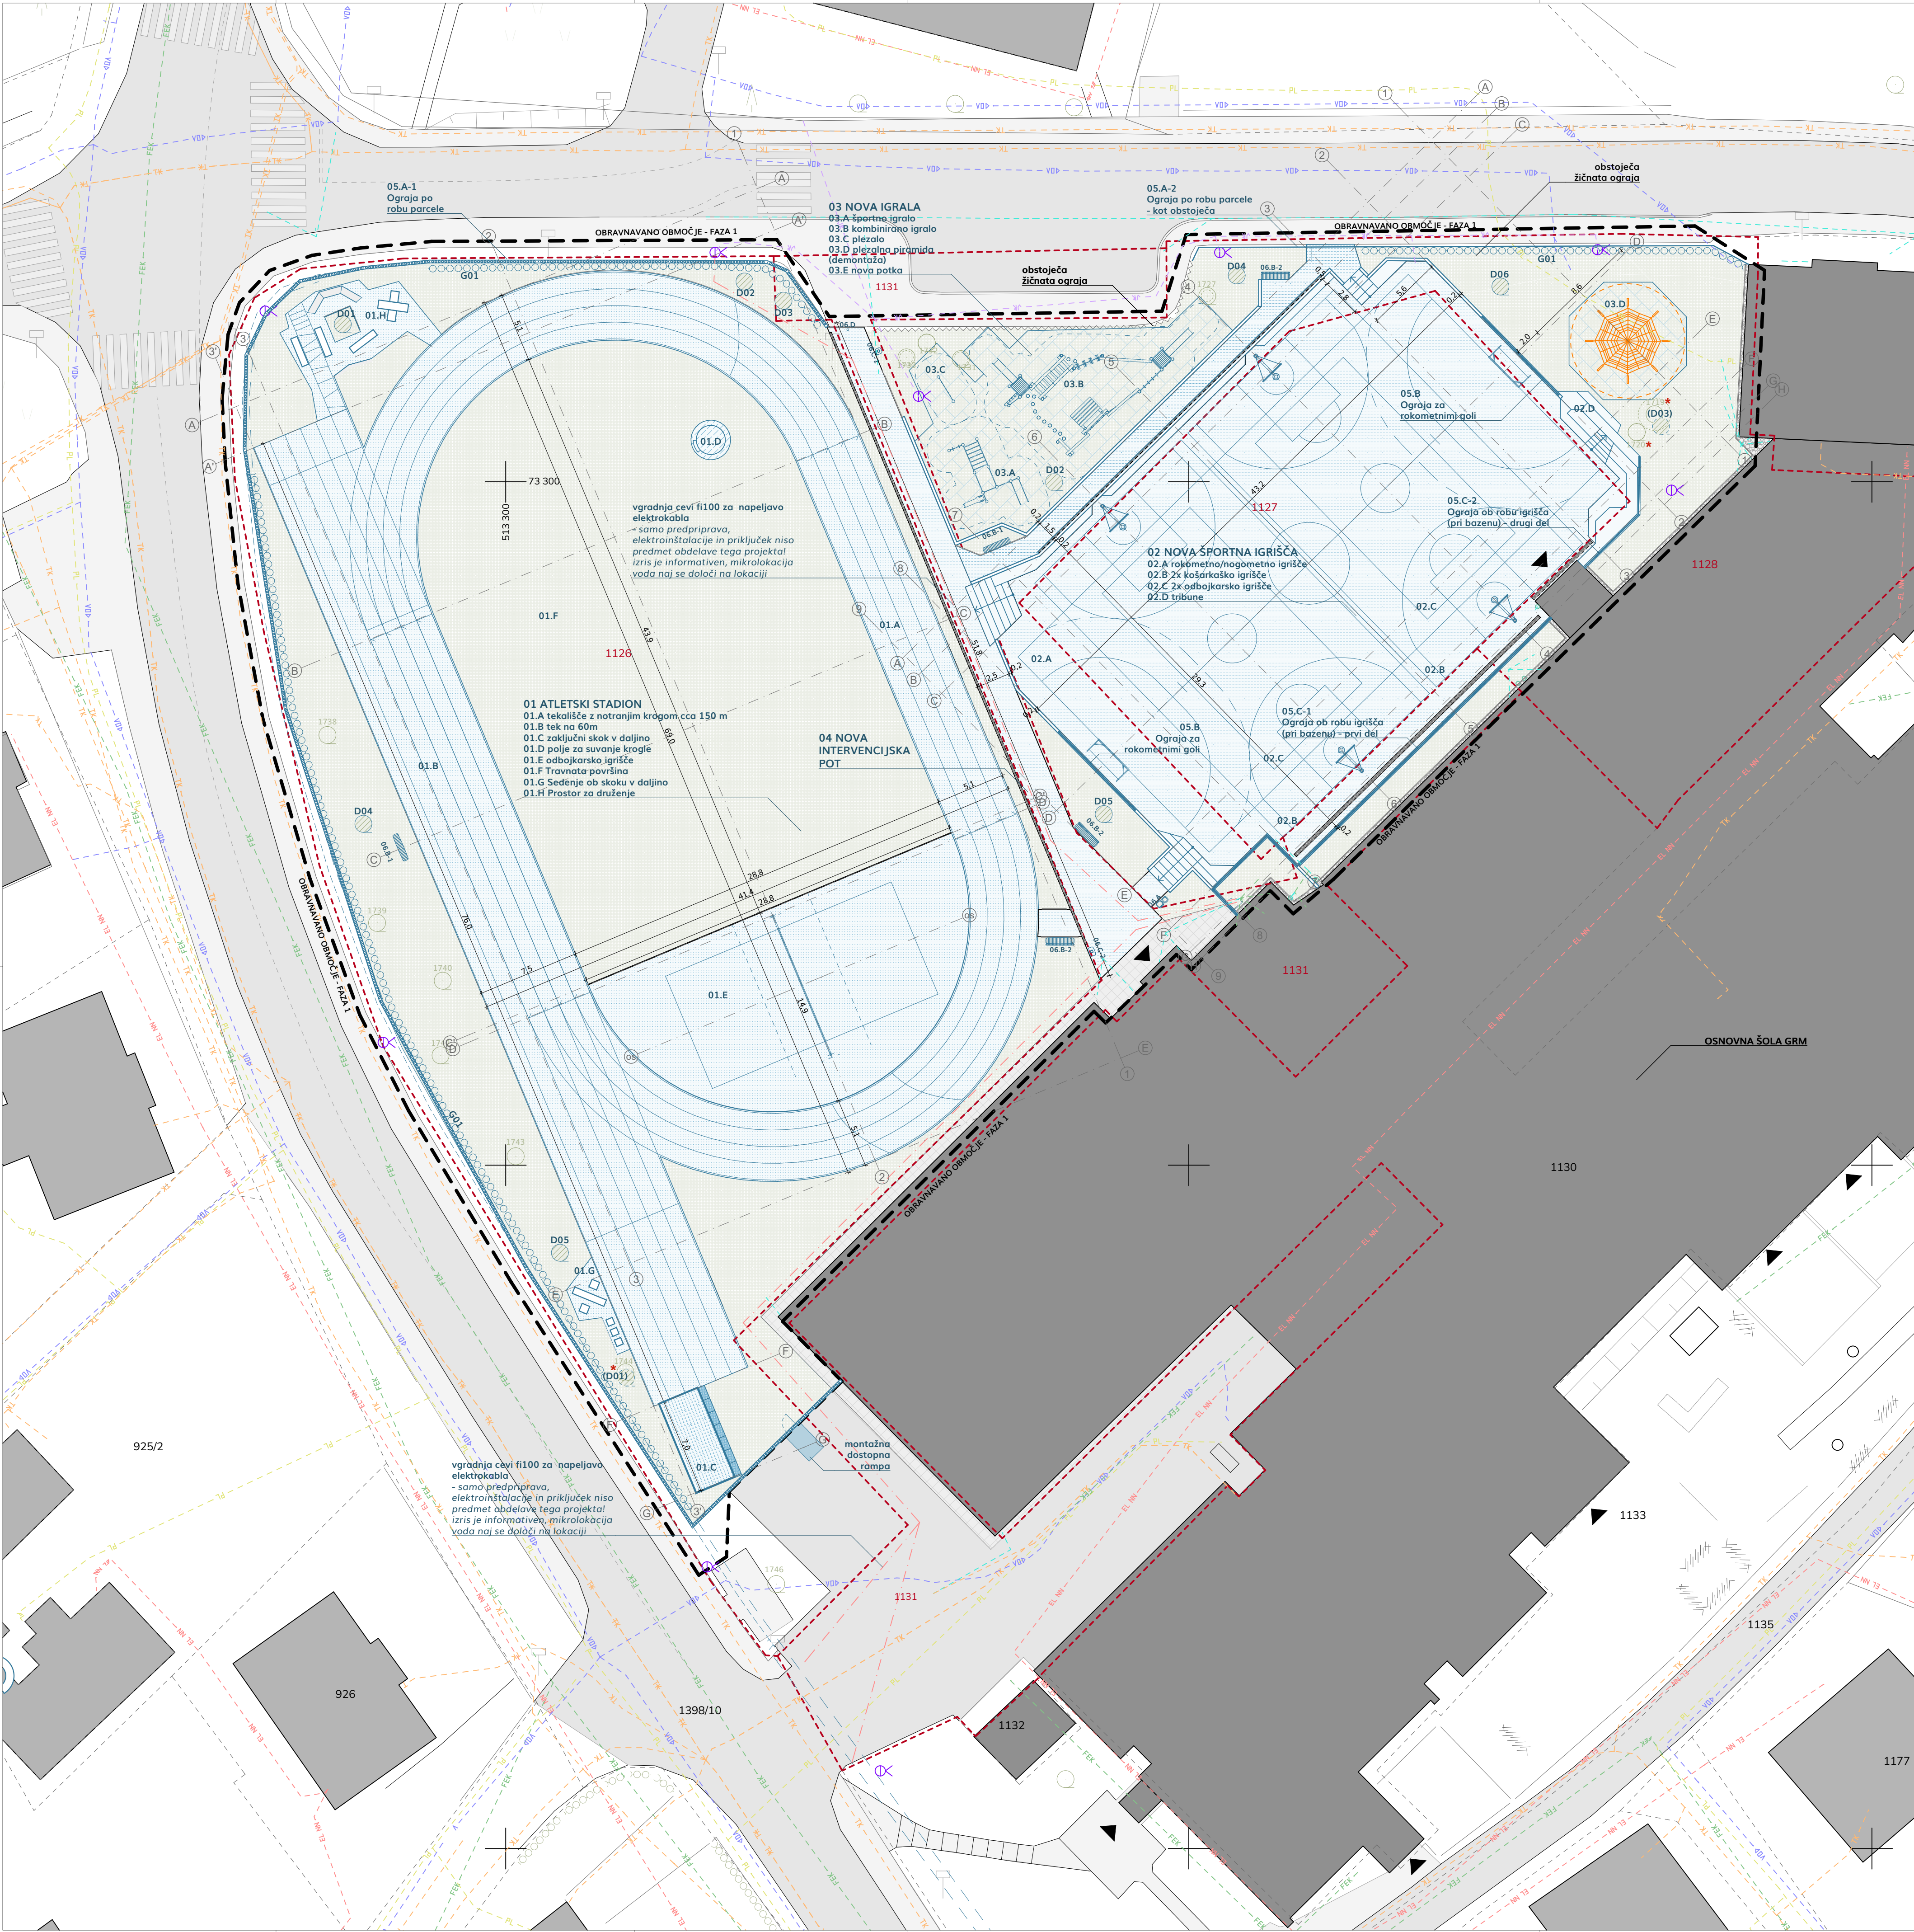

SCHEMA SITUACIJE

Predvidena stanja so natančneje prikazana na načrtih posameznih območij:

- 01 ATLETSKI STADION in 04 NOVA INTERVENCIJSKA POT
- 02 NOVA ŠPORTNA IGRISČA in 03 NOVA IGRALA
- OGRAJE

SEZNAM DREVES IN GRMOVNIC

D01	hrast cer (Quercus cerris)
D02	maklen, sorta 'Elsrijk' (Acer campestre 'Elsrijk')
D03	beli gaber, sorta 'Lucas' (Carpinus betulus 'Lucas')
D04	stebrastr navadni gaber, sorta 'Frans Fontaine' (Carpinus betulus 'Frans Fontaine')
D05	navadni koprivavec (Celtis australis)
D06	lipovec, sorta 'Rancho' (Tilia cordata 'Rancho')
G01	navadni beli gaber (Carpinus betulus)

Drevesa označena z * naj se, če bo to tehnično in strokovno izvedljivo, ohranijo ali začasno presadijo.

OBSTOJEČI ELEMENTI

ODSTRANITEV

DEMONTAŽA

NOVI POSEGI IN ELEMENTI

POVRŠINE

asfalt

EPDM (tartan)

mivka

beton

betonski tlakovci

travnate površine

gumi plošče

RASTILNE

listnato drevo

iglasto drevo

živa meja

travnik

sadovnjak

URBANA OPREMA IN ELEMENTI

klop

smetnjak

prometni znaki

Drag za električni vod nizke napetosti

Javna razs. - svetilka na dragu

OBRAVNAVANO OBMOČJE - FAZA 1

zemljiške parcele - obravnavane

zemljiške parcele

Izrisi temeljijo na prejetem geodetskem posnetku. Projektant ne jamči za absolutno pravilnost izrisa, zato je potrebno vse mere, kote in pozicije pred izvedbo obvezno preveriti na lokaciji. Vse mere je potrebno kontrolirati pred vgraditvijo in izvedbo del na licu mesta. Vsi vgrajeni materiali morajo ustrezati veljavnim standardom in predpisom ter biti vgrajeni skladno navodili proizvajalca. Izbor materialov talnih oblog, urbane opreme, detajlov ter barv potrdijo nadzornik, investitor in projektant. V primeru kakršnihkoli nejasnosti ali odstopanj od projektnih dokumentacije je obvezna pravočasna kontaktirati projektanta. Pred izvedbo kakršnihkoli posegov je obvezen vpogled v PZI načrte gradbenih konstrukcij ter PZI načrte strojnih inštalacij.

ŠT. PROJEKTA

26-14-OŠG

PROJEKT

VZDRŽEVANA DELA ZUNANJE UREDITVE OŠ GRM - FAZA 1
Trdinova ulica 7
8000 Novo mesto

INVESTITOR

Mestna občina Novo Mesto
Seidlova cesta 1
8000 Novo mesto

FAZA

PZI

AVTOR

AAb Arhitektura d.o.o.

ODG. VODJA

PA Tjaša M. Plavec, m.i.a.
ZAPS A-2058

PROJEKTIVA

Tjaša M. Plavec, m.i.a.
Urška Uršič, m.i.a.

LIST 66,0 x 59,4 cm

1:250

ŠTEVILKA NAČRTA

B.03

SITUACIJA - PREGLEDNI PRIKAZ NOVE UREDITVE