
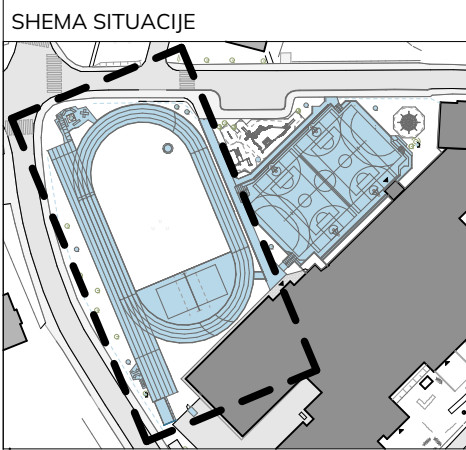


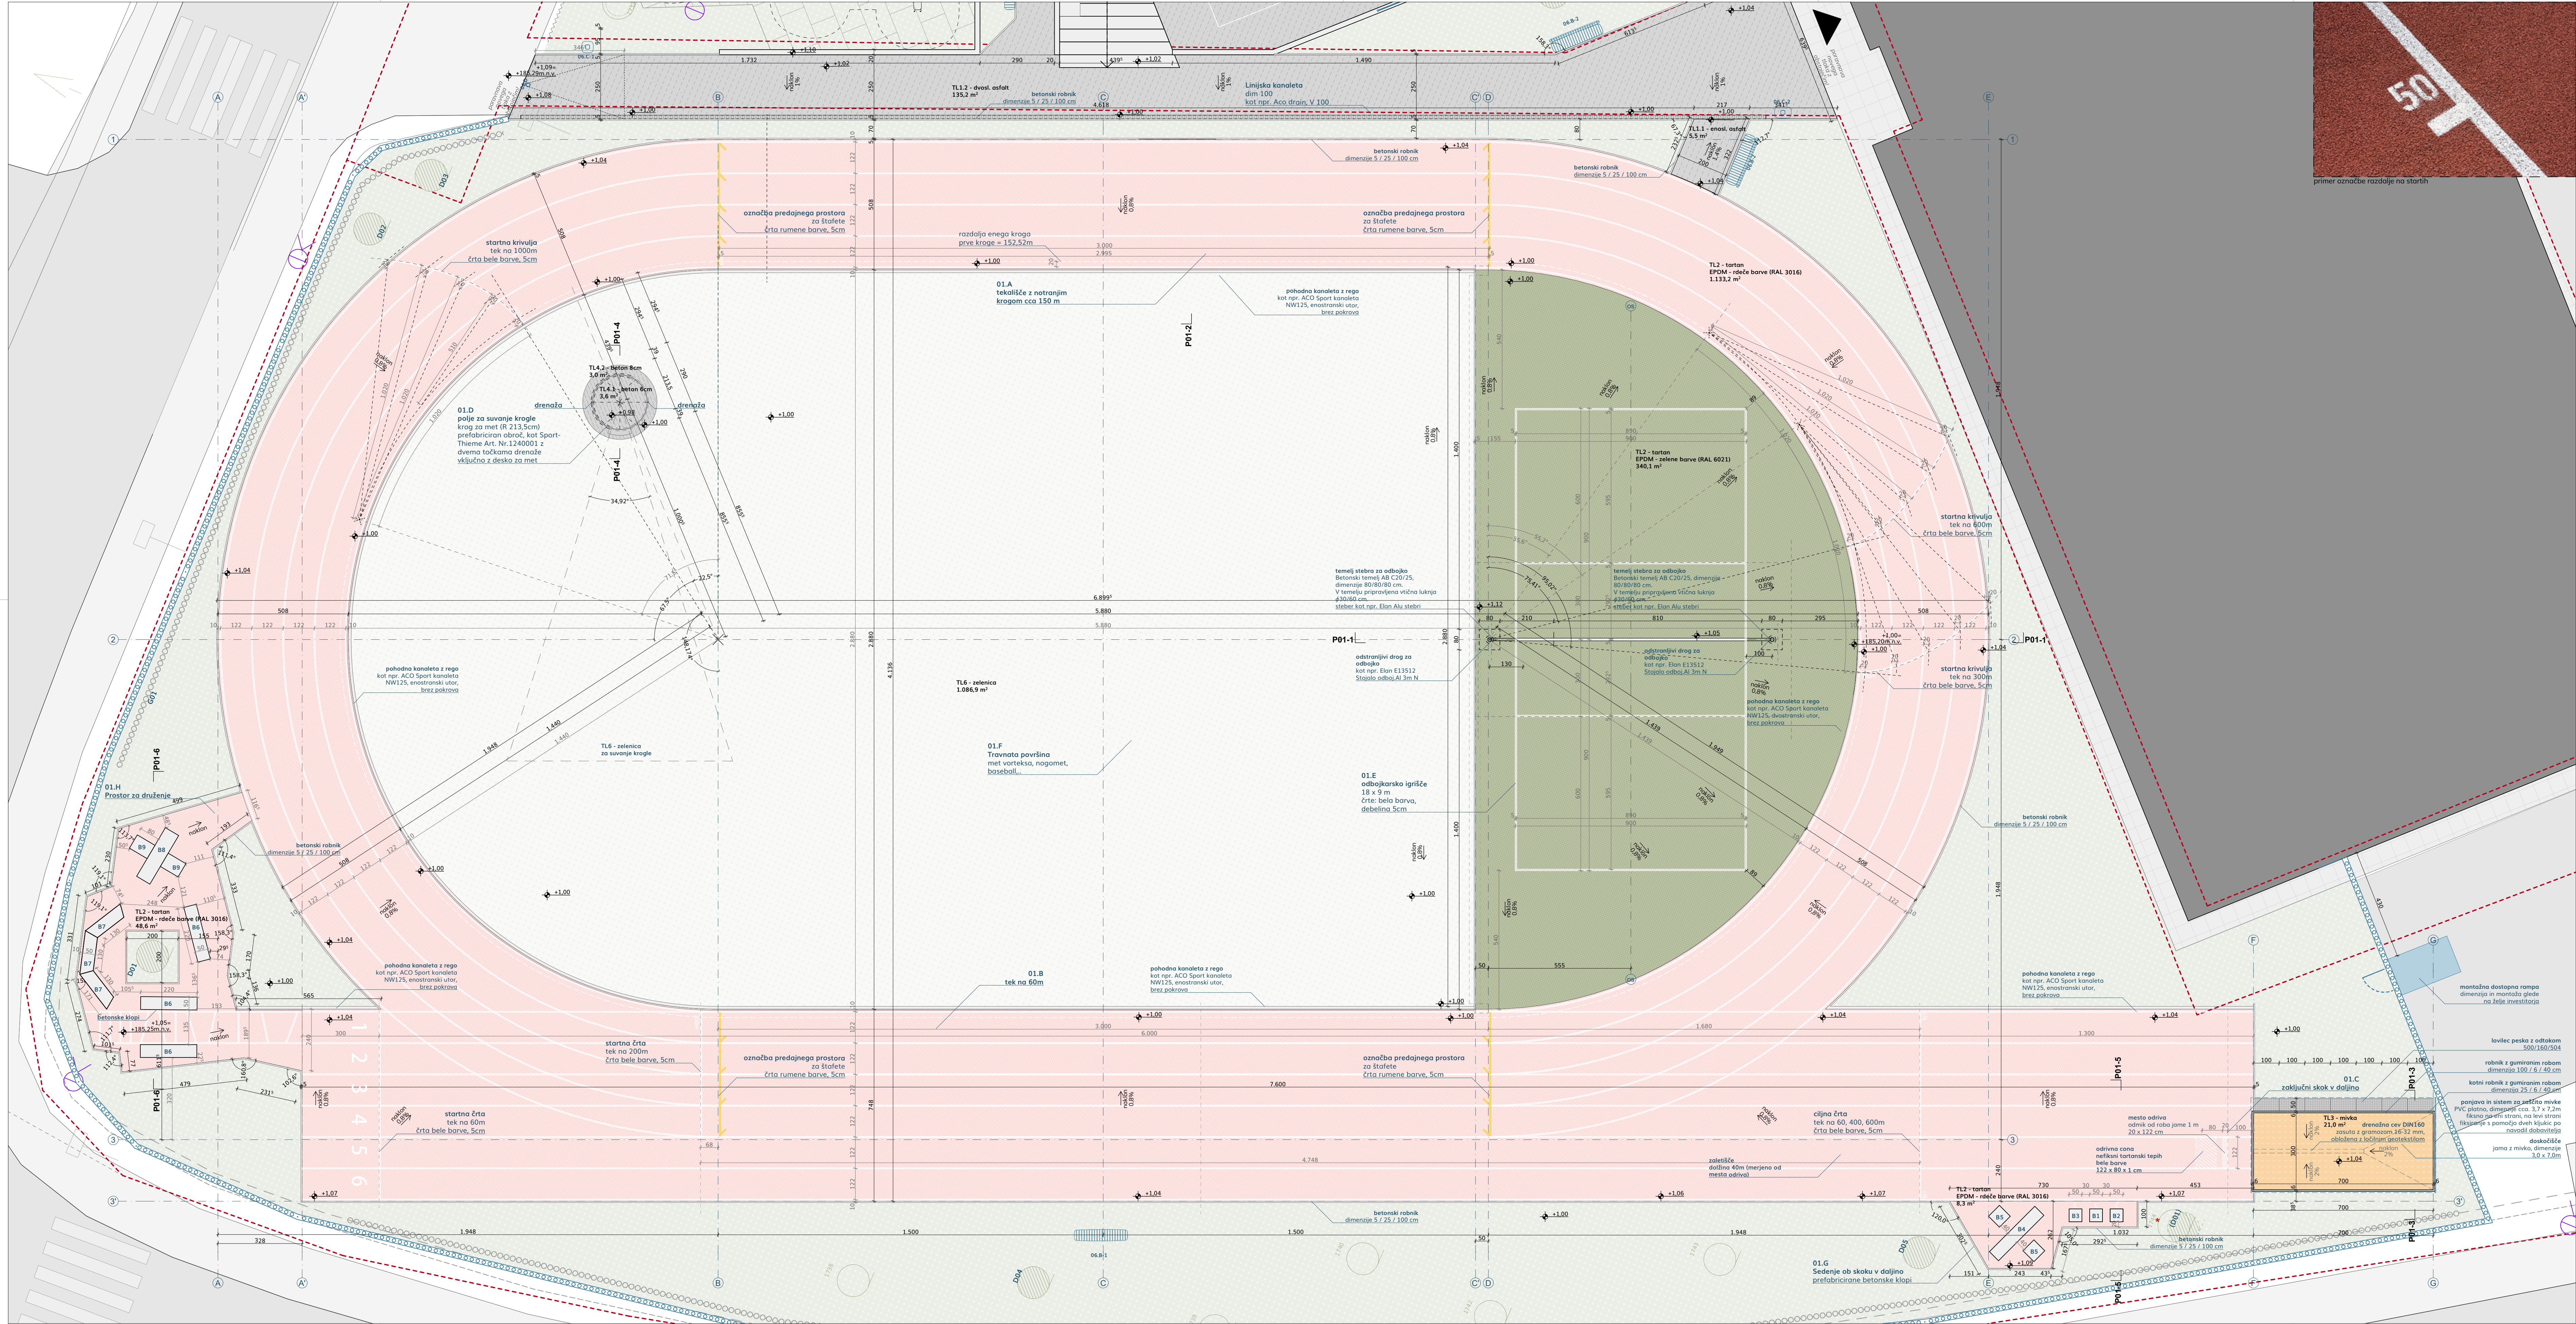

SEZNAM - 06. URBANA OPREMA

OPREMA	DETALJ	Merilo
06.A	stol	1:10
06.B.1	klop brez naslona	1:10
06.B.2	klop z naslonom	1:10
06.C.1	trajni klop	1:10
06.C.2	trajni klop	1:10
06.D	odstranljiv konfin	1:10

SEZNAM DETALJOV		
OZNAKA	DETALJ	Merilo
D-01.1	stik tartan-kanaleta-trava	1:10
D-01.2	stik tartan - kanaleta - tartan	1:10
D-01.3	stik tartan-trava	1:10
D-01.4	stik jama-trava	1:10
D-01.5	stik jama-lavlec peska-trava	1:10
D-01.6	stik beton-alu robnik-trava	1:10
D-02.1	detalj temelja draga za odbojko	1:20
D-02.2	detalj temelja draga za košarko	1:20
D-02.3	detalj temelja gola	1:20
D-02.4	detalj temelja stebra za igrala	1:20
D-02.5	detalj fiksiranja prefabr. el.	1:20
D-03	detalj coka	1:10

SEZNAM DREVES IN GRMOVIC

D02	maklen, sorta 'Elsrijk' (Acer campestre 'Elsrijk')
D03	beli gaber, sorta 'Lucas' (Carpinus betulus 'Lucas')
D04	stebelasti navadni gaber, sorta 'Frans Fontaine' (Carpinus betulus 'Frans Fontaine')
D05	navadni koprivovec (Celtis australis)
D06	lipovec, sorta 'Rancho' (Tilia cordata 'Rancho')
G01	navadni beli gaber (Carpinus betulus)

PREFABRICIRANI BETONSKI ELEMENTI

B1	d/š/v = 50/50/45 cm
B2	d/š/v = 50/50/35 cm
B3	d/š/v = 50/50/25 cm
B4	d/š/v = 250/50/35 cm
B5	d/š/v = 60/60/45 cm
B6	d/š/v = 220/50/35 cm
B7	d/š/v = 130-171/50/35 cm
B8	d/š/v = 220/60/45 cm
B9	d/š/v = 80/60/30 cm

POVRŠINE	OPREMA	DETALJ	Merilo
asfalt	1:10		
EPDM (tartan)	1:10		
mivka	1:10		
beton	1:10		
betonski tlakovci	1:10		
travnate površine	1:10		
gumi plošče	1:10		

POVRŠINE	
	asfalt
	EPDM (tartan)
	mivka
	beton
	betonski tlakovci
	travnate površine
	gumi plošče

kota +0.00 = 184.20 m.n.v.

izjeto temeljno na projektni geodetski posnetki. Projektant ne jamči za absolutno pravilnost teras, zato je potrebno vse mere, kote in pozicije pred izvedbo obvezno preveriti na lokaciji. Vse mere je potrebno kontrolirati pred vgradnjo in izvedbo del na licu mesta. Vsi vgrajeni materiali morajo ustrezati veljavnim standardom in predpisom ter biti vgrajeni skladno z navodili proizvajalca. Izbor materialov talnih oblog, urbane opreme, detajlov ter barv potrdijo nadzornik, investitor in projektant. V primeru kakršnihkoli neujamnosti ali odstopanj od projektnih dokumentacij je obvezno pravočasno kontaktirati projektanta. Pred izvedbo kakršnihkoli posegov je obvezno vpogled v PZI načrte gradbenih konstrukcij ter PZI načrte strojnih inštalacij.

ŠT. PROJEKTA 26-14-05G

PROJEKT VZDREŽEVANA DELA ZUNANJE UREDITVE OŠ GRM - FAZA1

Trdinova ulica 7 8000 Novo mesto

INVESTITOR Mestna Občina Novo Mesto Sedilova cesta 1 8000 Novo mesto

FAZA PZI

AVTOR AAB Arhitektura d.o.o. / ZAPS A-2058

ODG. VODJA PA Tjaka M. Plavec, m.i.a.

PROJEKTVIA Tjaka M. Plavec, m.i.a. Urška Uršič, m.i.a.

LIST 110.0 x 54.5 cm

ŠTEVILKA NAČRTA C.01

OBMOČJE 01 ATLETSKI STADION - TL01S