


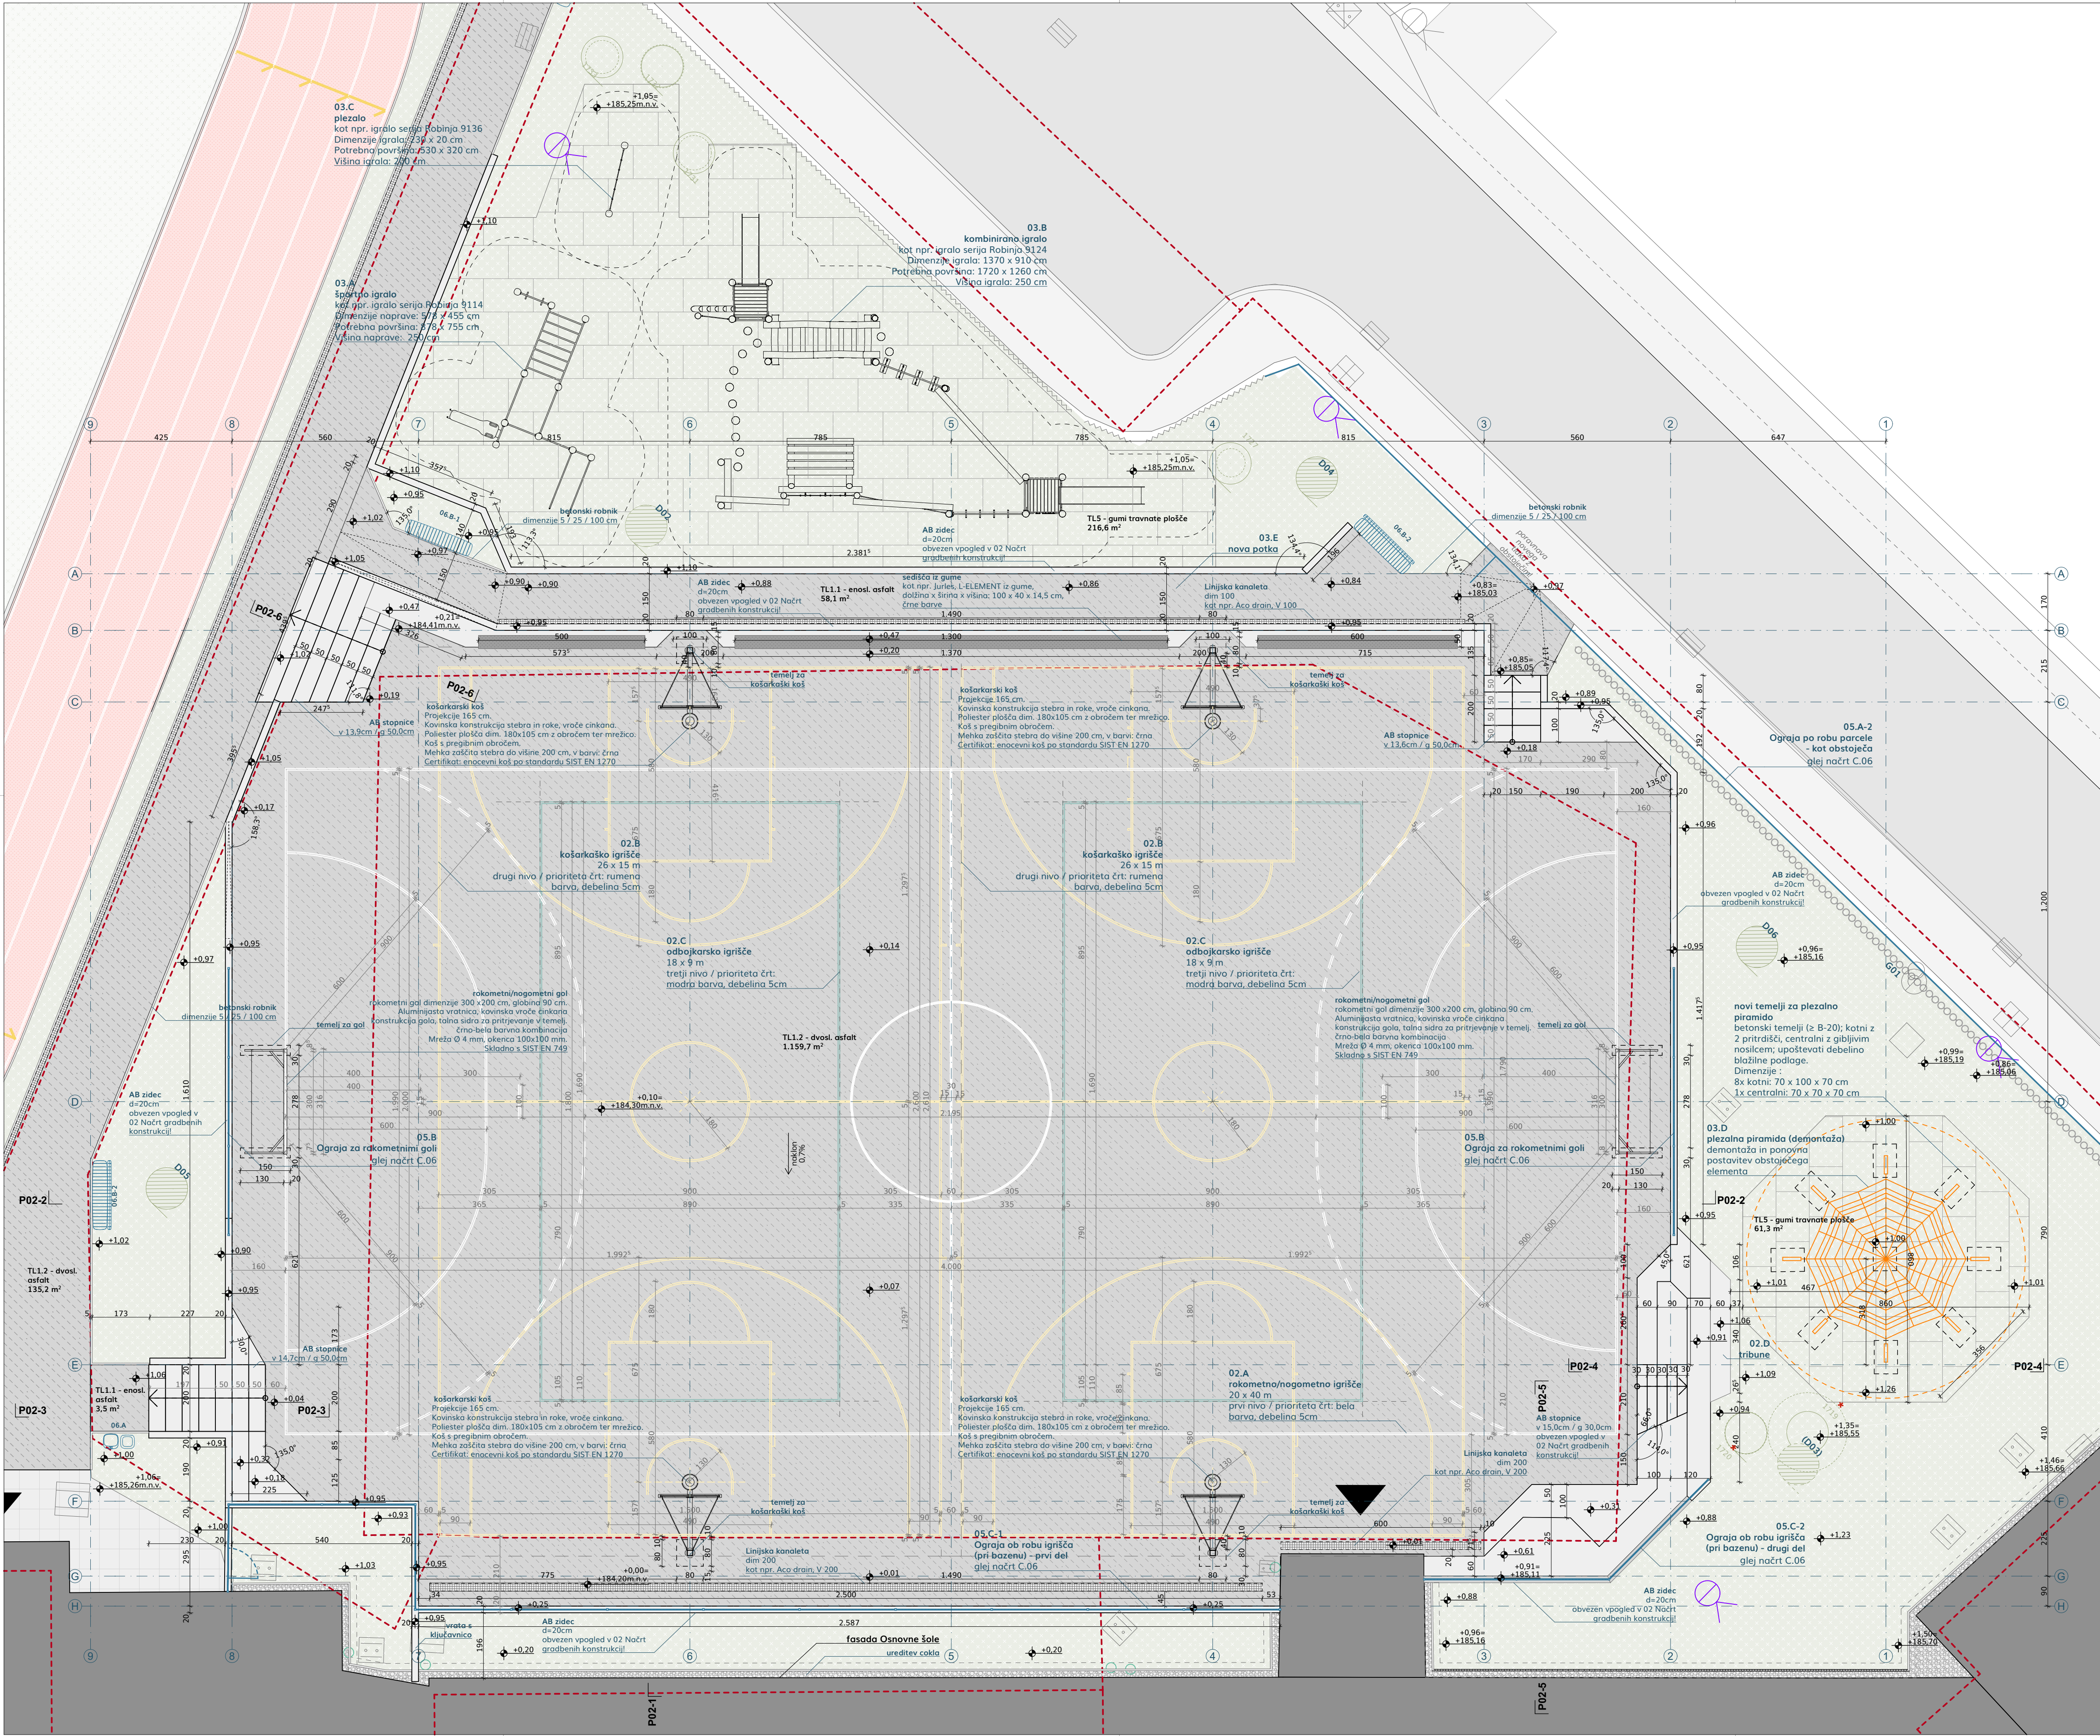

SEMA SITUACIJE

SEZNAM - 06. URBANA OPREMA

06.A	pitnik
06.B-1	klop brez naslona
06.B-2	klop z naslonom
06.C-1	enojni koš
06.C-2	trojni koš
06.D	odstranjen konfin

SEZNAM DETALJLOV

OZNAKA	DETALJ	Merilo
D-01.1	stik tartan-kanoleta-trava	1:10
D-01.2	stik tartan - kanoleta - tartan	1:10
D-01.3	stik tartan-trava	1:10
D-01.4	stik jama-trava	1:10
D-01.5	stik jama-lavilec peska-trava	1:10
D-01.6	stik beton-alu robnik-trava	1:10
D-02.1	detalji temelja droga za odbojko	1:20
D-02.2	detalji temelja droga za košarko	1:20
D-02.3	detalji temelja gola	1:20
D-02.4	detalji temelja stebra za igrala	1:20
D-02.5	detalji fiksiranja prefabr. el.	1:20
D-03	detalji coka	1:10

SEZNAM DREVES IN GRMOVNIC

D01	hrast cer (Quercus cerris)
D02	maklen, sorta 'Elsrijk' (Acer campestre 'Elsrijk')
D03	beli gaber, sorta 'Lucas' (Carpinus betulus 'Lucas')
D04	stebriasti navadni gaber, sorta 'Frans Fontaine' (Carpinus betulus 'Frans Fontaine')
D05	navadni koprivovec (Celtis australis)
D06	lipovec, sorta 'Rancho' (Tilia cordata 'Rancho')
G01	navadni beli gaber (Carpinus betulus)

Drevesa označena z * naj se, če bo to tehnično in stroškovno izvedljivo, ohranijo ali začasno presadijo.

POVRŠINE

- asfalt
- EPDM (tartan)
- mivka
- beton
- betonski tlakovci
- travnate površine
- gumi plošče

RASTLINE

- listnato drevo - obstoječe
- listnato drevo - novo
- grmičje - novo

kota +0.00 = 184.20 m.n.v.

Izris temeljijo na prijetem geodetskem posnetku. Projektant ne jamči za absolutno pravilnost izrisa, zato je potrebno vse mere, kote in pozicije pred izvedbo obvezno preveriti na lokaciji. Vse mere je potrebno kontrolirati pred vgraditvijo in izvedbo del na licu mesta. Vsi vgrajeni materiali morajo ustrezati veljavnim standardom in predpisom ter biti vgrajeni skladno z navodili proizvajalca. Izbor materialov talnih oblog, urbane opreme, detajlov ter barv potrjuje nadzornik, investitor in projektant. V primeru kakršnihkoli nejasnosti ali odstopanj od projektne dokumentacije je obvezno pravočasno kontaktirati projektanta.

ŠT. PROJEKTA 26-14-OŠG

PROJEKT VZDRŽEVANJA DELA ZUNANJE UREDITVE OŠ GM - FAZAI Trdinova ulica 7 8000 Novo mesto

INVESTITOR Mestna občina Novo Mesto Saličeva cesta 1 8000 Novo mesto

FAZA PZI

AVTOR AAb Arhitektura d.o.o.

ODG. VODJA PA Tjaša M. Plavec, m.i.a. ZAPS A-2058

PROJEKTIVA Tjaša M. Plavec, m.i.a. Urška Uršič, m.i.a.

LIST 73.0 x 55.0 cm 1:100

ŠTEVILKA NAČRTA C.03

OBMOČJE 02 NOVA ŠPORTNA IGRISČA IN 03 IGRALA - TLORIS