



IZRIS ODSEKA DRŽAVNE CESTE

ŠT. ODSEKA: 1333


DOLŽINA ODSEKA: 16154 m

IME ODSEKA: PODSREDA-BRESTANICA

ŠT. CESTE: 422

KATEGORIJA CESTE: R2

IME CESTE: Podsreda - Brestanica

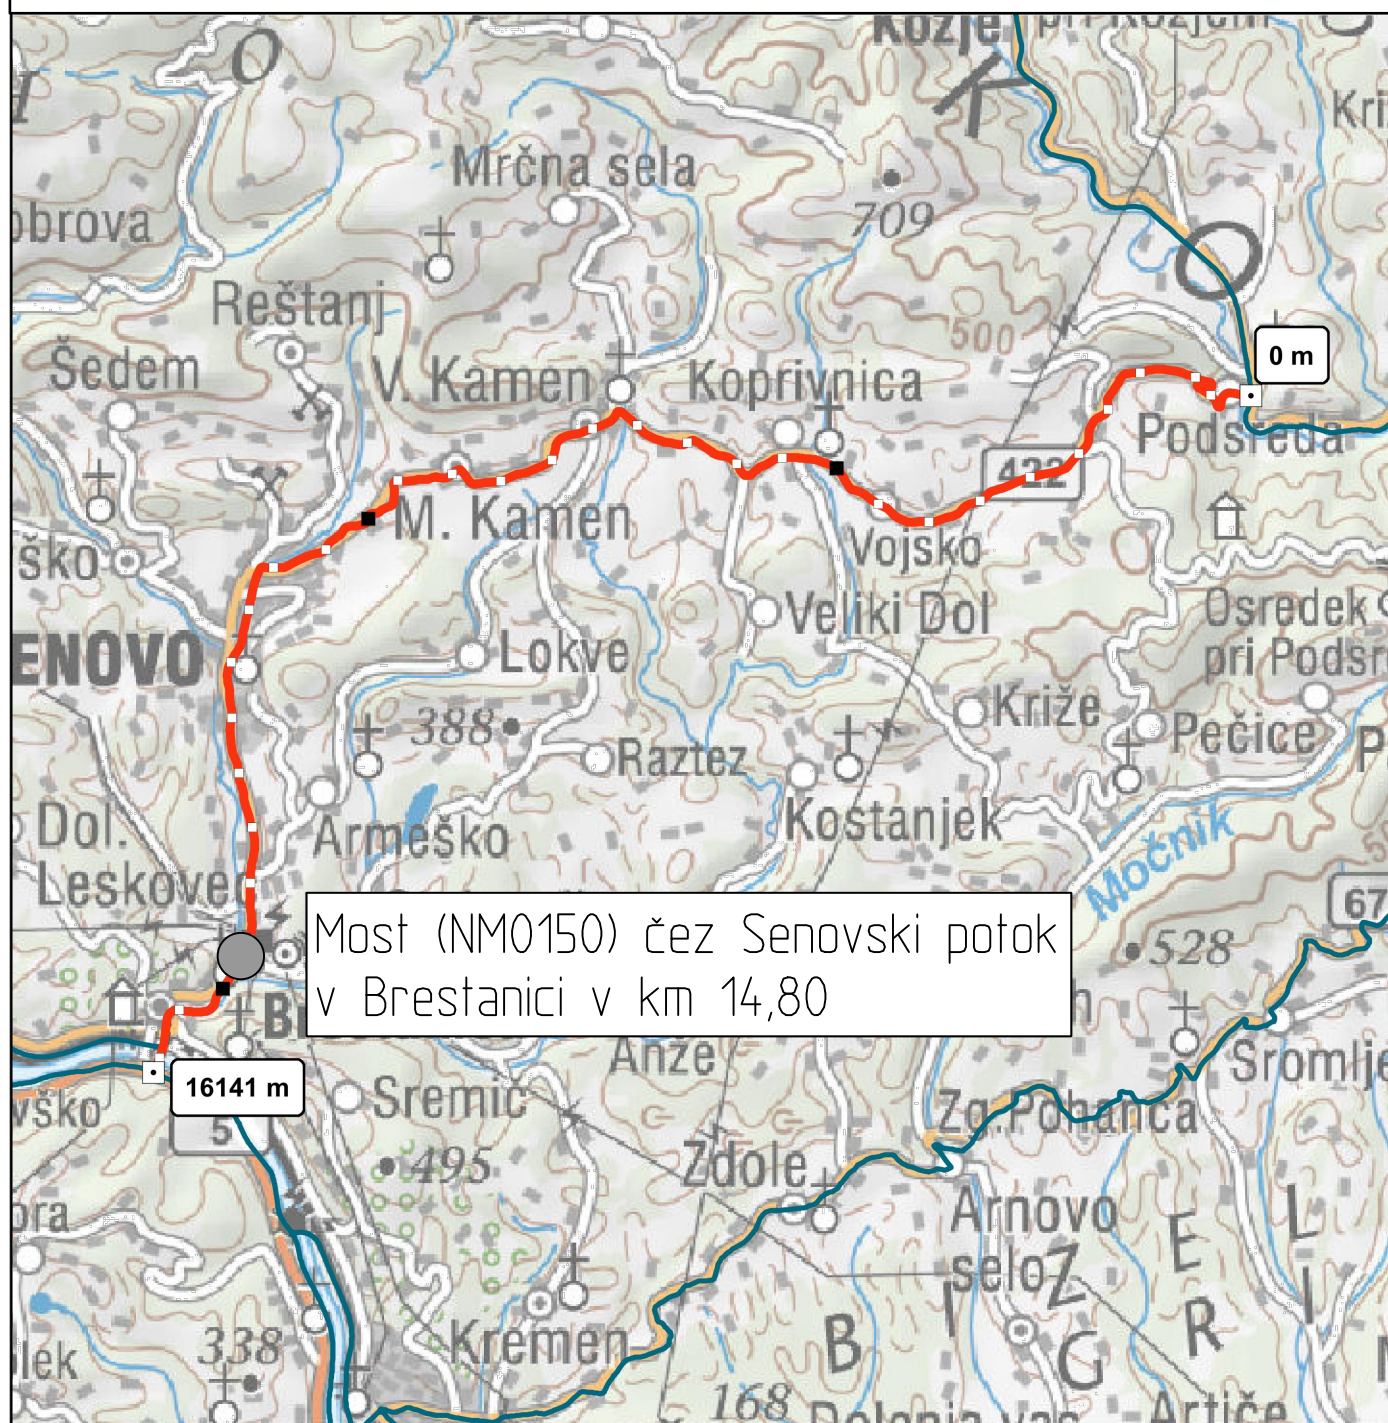


Datum: 23. 10. 2018
Vir: DRSI, GURS

Merilo: 1:67000

0 0,5 1 2 3 4 Km



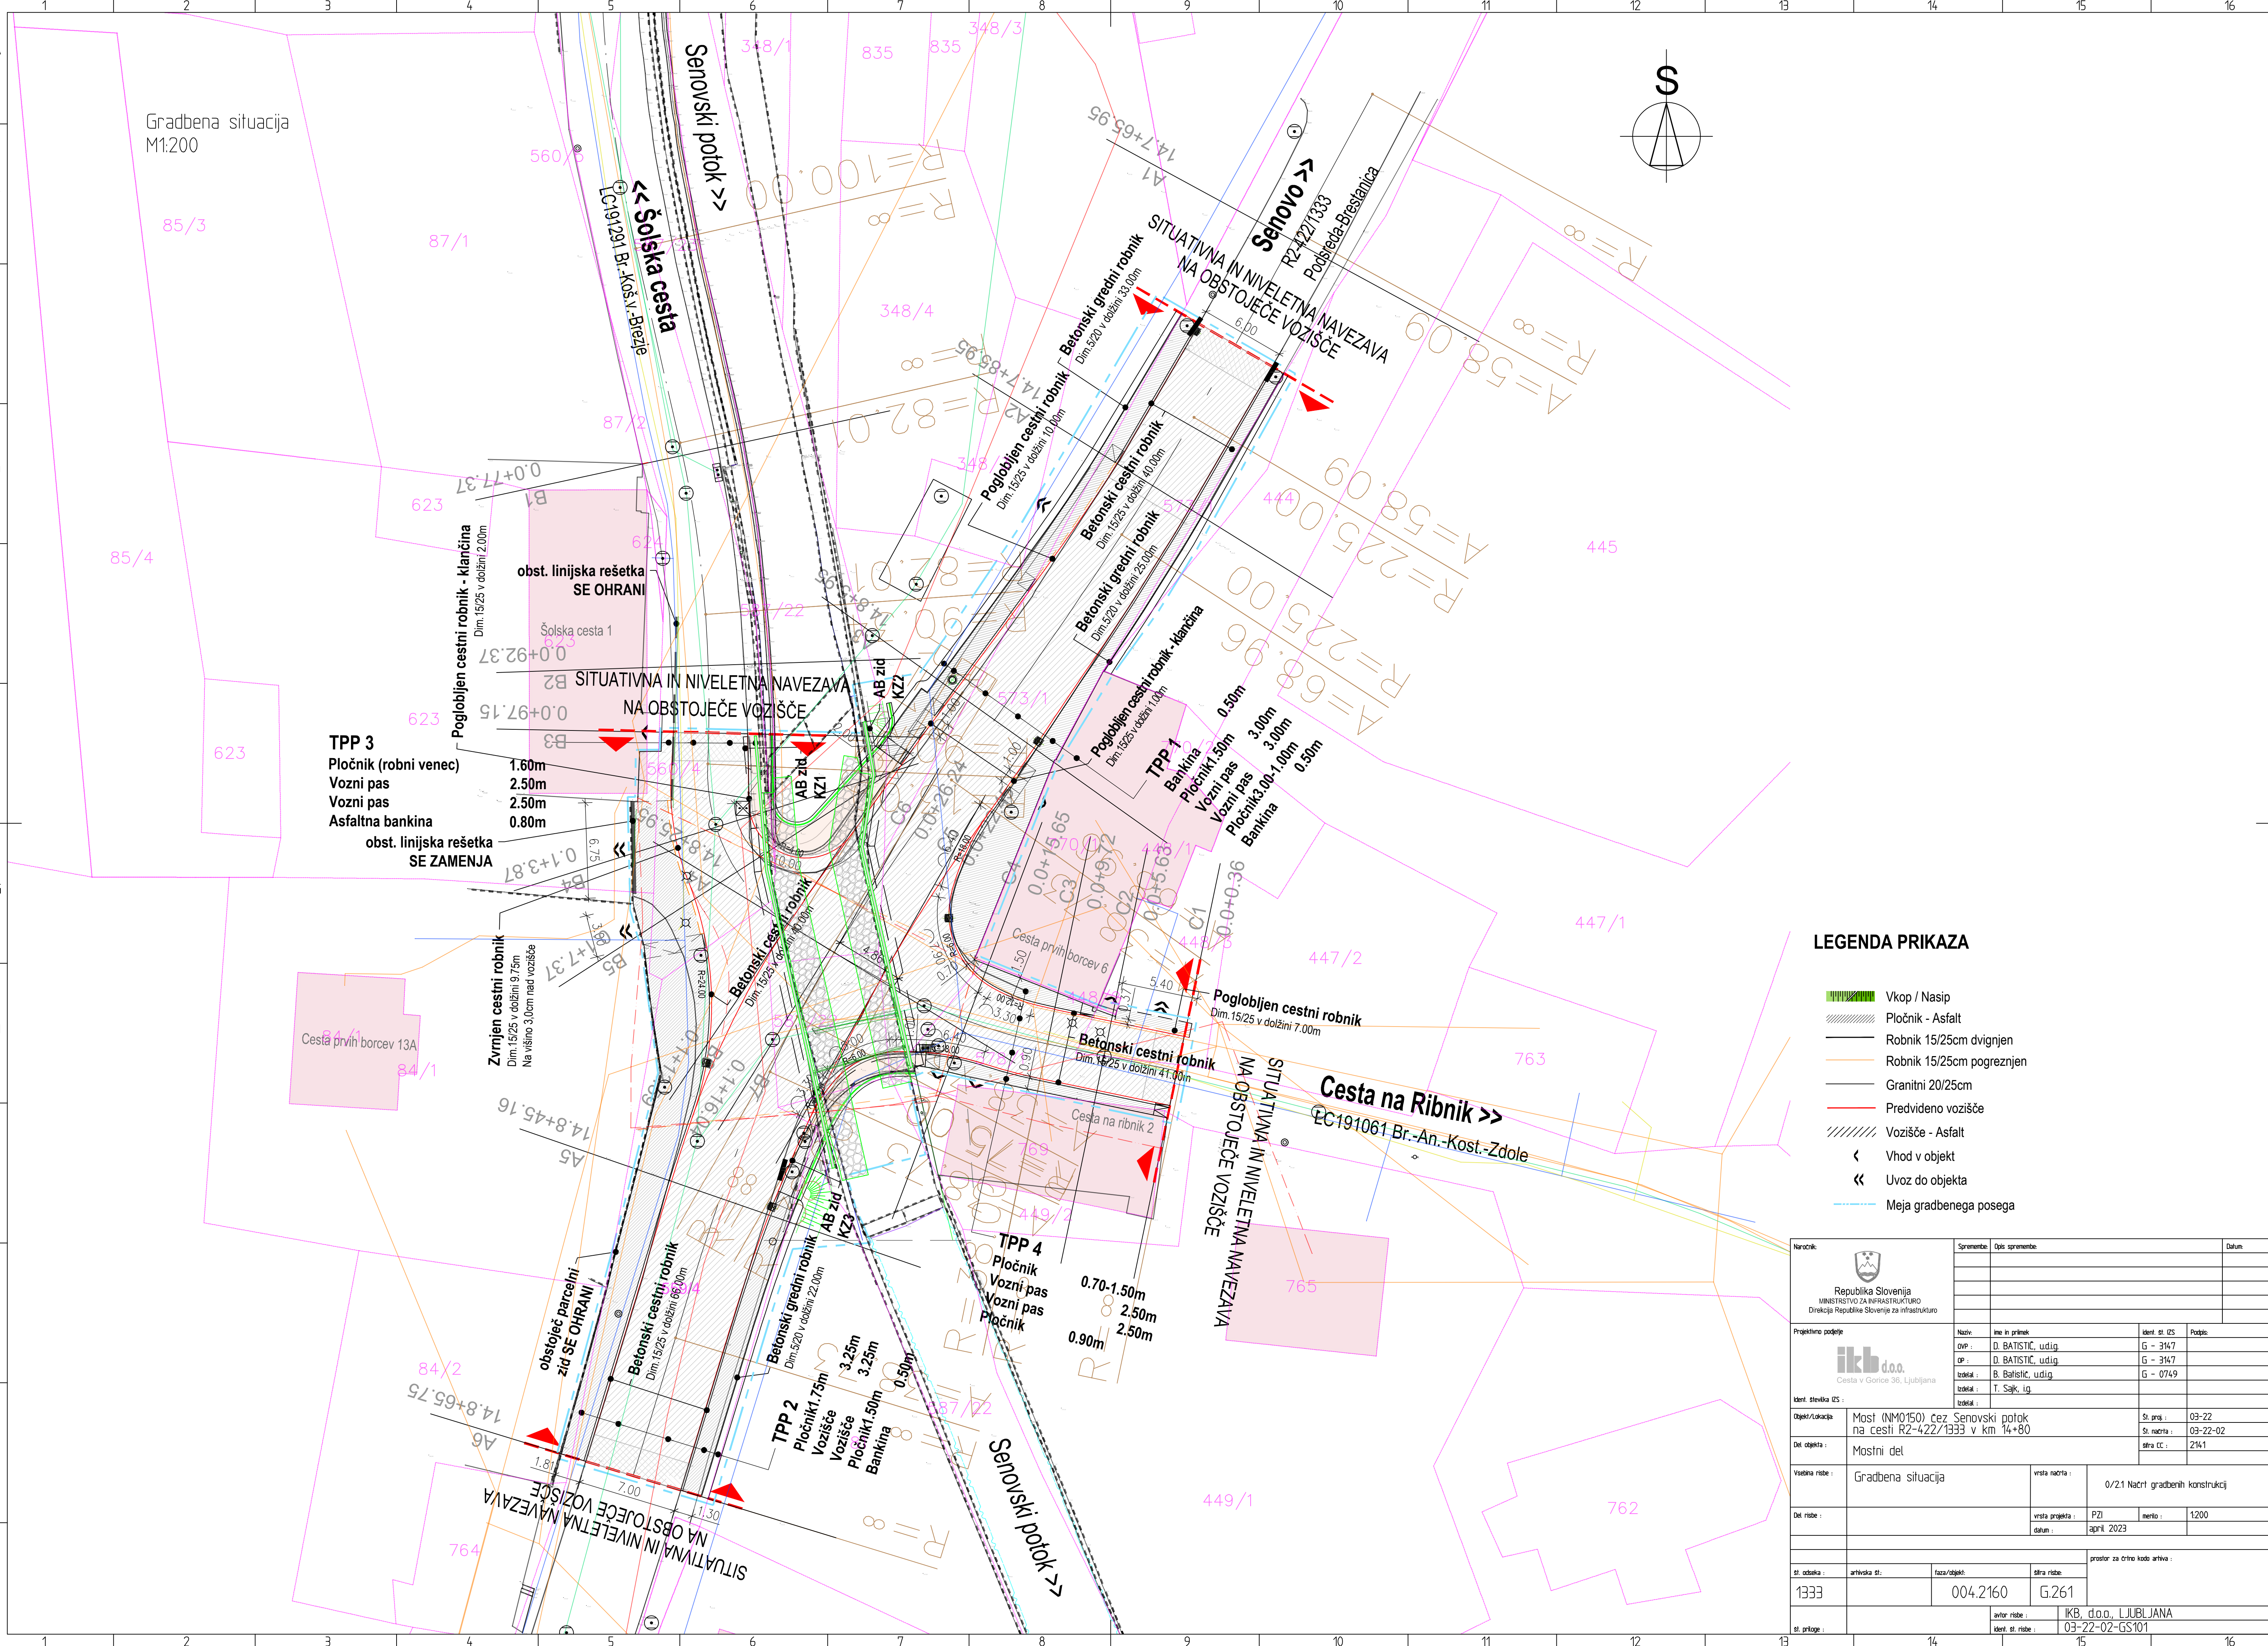


LEGENDA PRIKAZA

- Vkop / Nasip
- Pločnik - Asfalt
- Robnik 15/25cm dvignjen
- Robnik 15/25cm pogreznjen
- Granitni 20/25cm
- Predvideno vozišče
- Vozišče - Asfalt
- Vhod v objekt
- Uvoz do objekta
- Meja gradbenega posega

Naročnik:		Spremembe:		Opis spremembe:		Datum:						
 Republika Slovenija MINISTRSTVO ZA INFRASTRUKTURO Direkcija Republike Slovenije za infrastrukturo												
Projektirna podjetje:		Naziv:		Ime in priimek:		Ident. št. IČS:		Podpis:				
 ikb d.o.o. Cesta v Gorice 36, Ljubljana		OVP:		D. BATISTIČ, udig		G - 3147						
		OP:		D. BATISTIČ, udig		G - 3147						
		Izdelal:		B. Batistič, udig		G - 0749						
		Izdelal:		T. Sajk, ig								
Ident. številka IČS:		Izdelal:										
Objekt/Lokacija:		Most (NM1050) čez Senovski potok na cesti R2-422/1333 v km 14+80					St. proj.:		03-22			
Del objekta:		Mostni del					St. načrta:		03-22-02			
							skra CC:		2141			
Vsebinska risba:		Gradbena situacija			vrsta načrta:		0/2-1 Načrt gradbenih konstrukcij					
Del risbe:					vrsta projekta:		PZI		mento:		t200	
					datum:		april 2023					
						prestori za crno kodo arhiva:						
št. oddaja:		arhivska št.:		faza/objekt:		skra risbe:						
1333				004.2160		G.261						
št. priloge:					avtor risbe:		IKB, d.o.o., LJUBLJANA					
					ident. št. risbe:		03-22-02-GS101					

Črta je projekcijska, ne izkazuje dejanskega stanja. Vse podatke je potrebno preveriti na terenu. Vse dimenzije in količine so približne. Vse cene in stroški so približni. Vse podatke je potrebno preveriti na terenu.

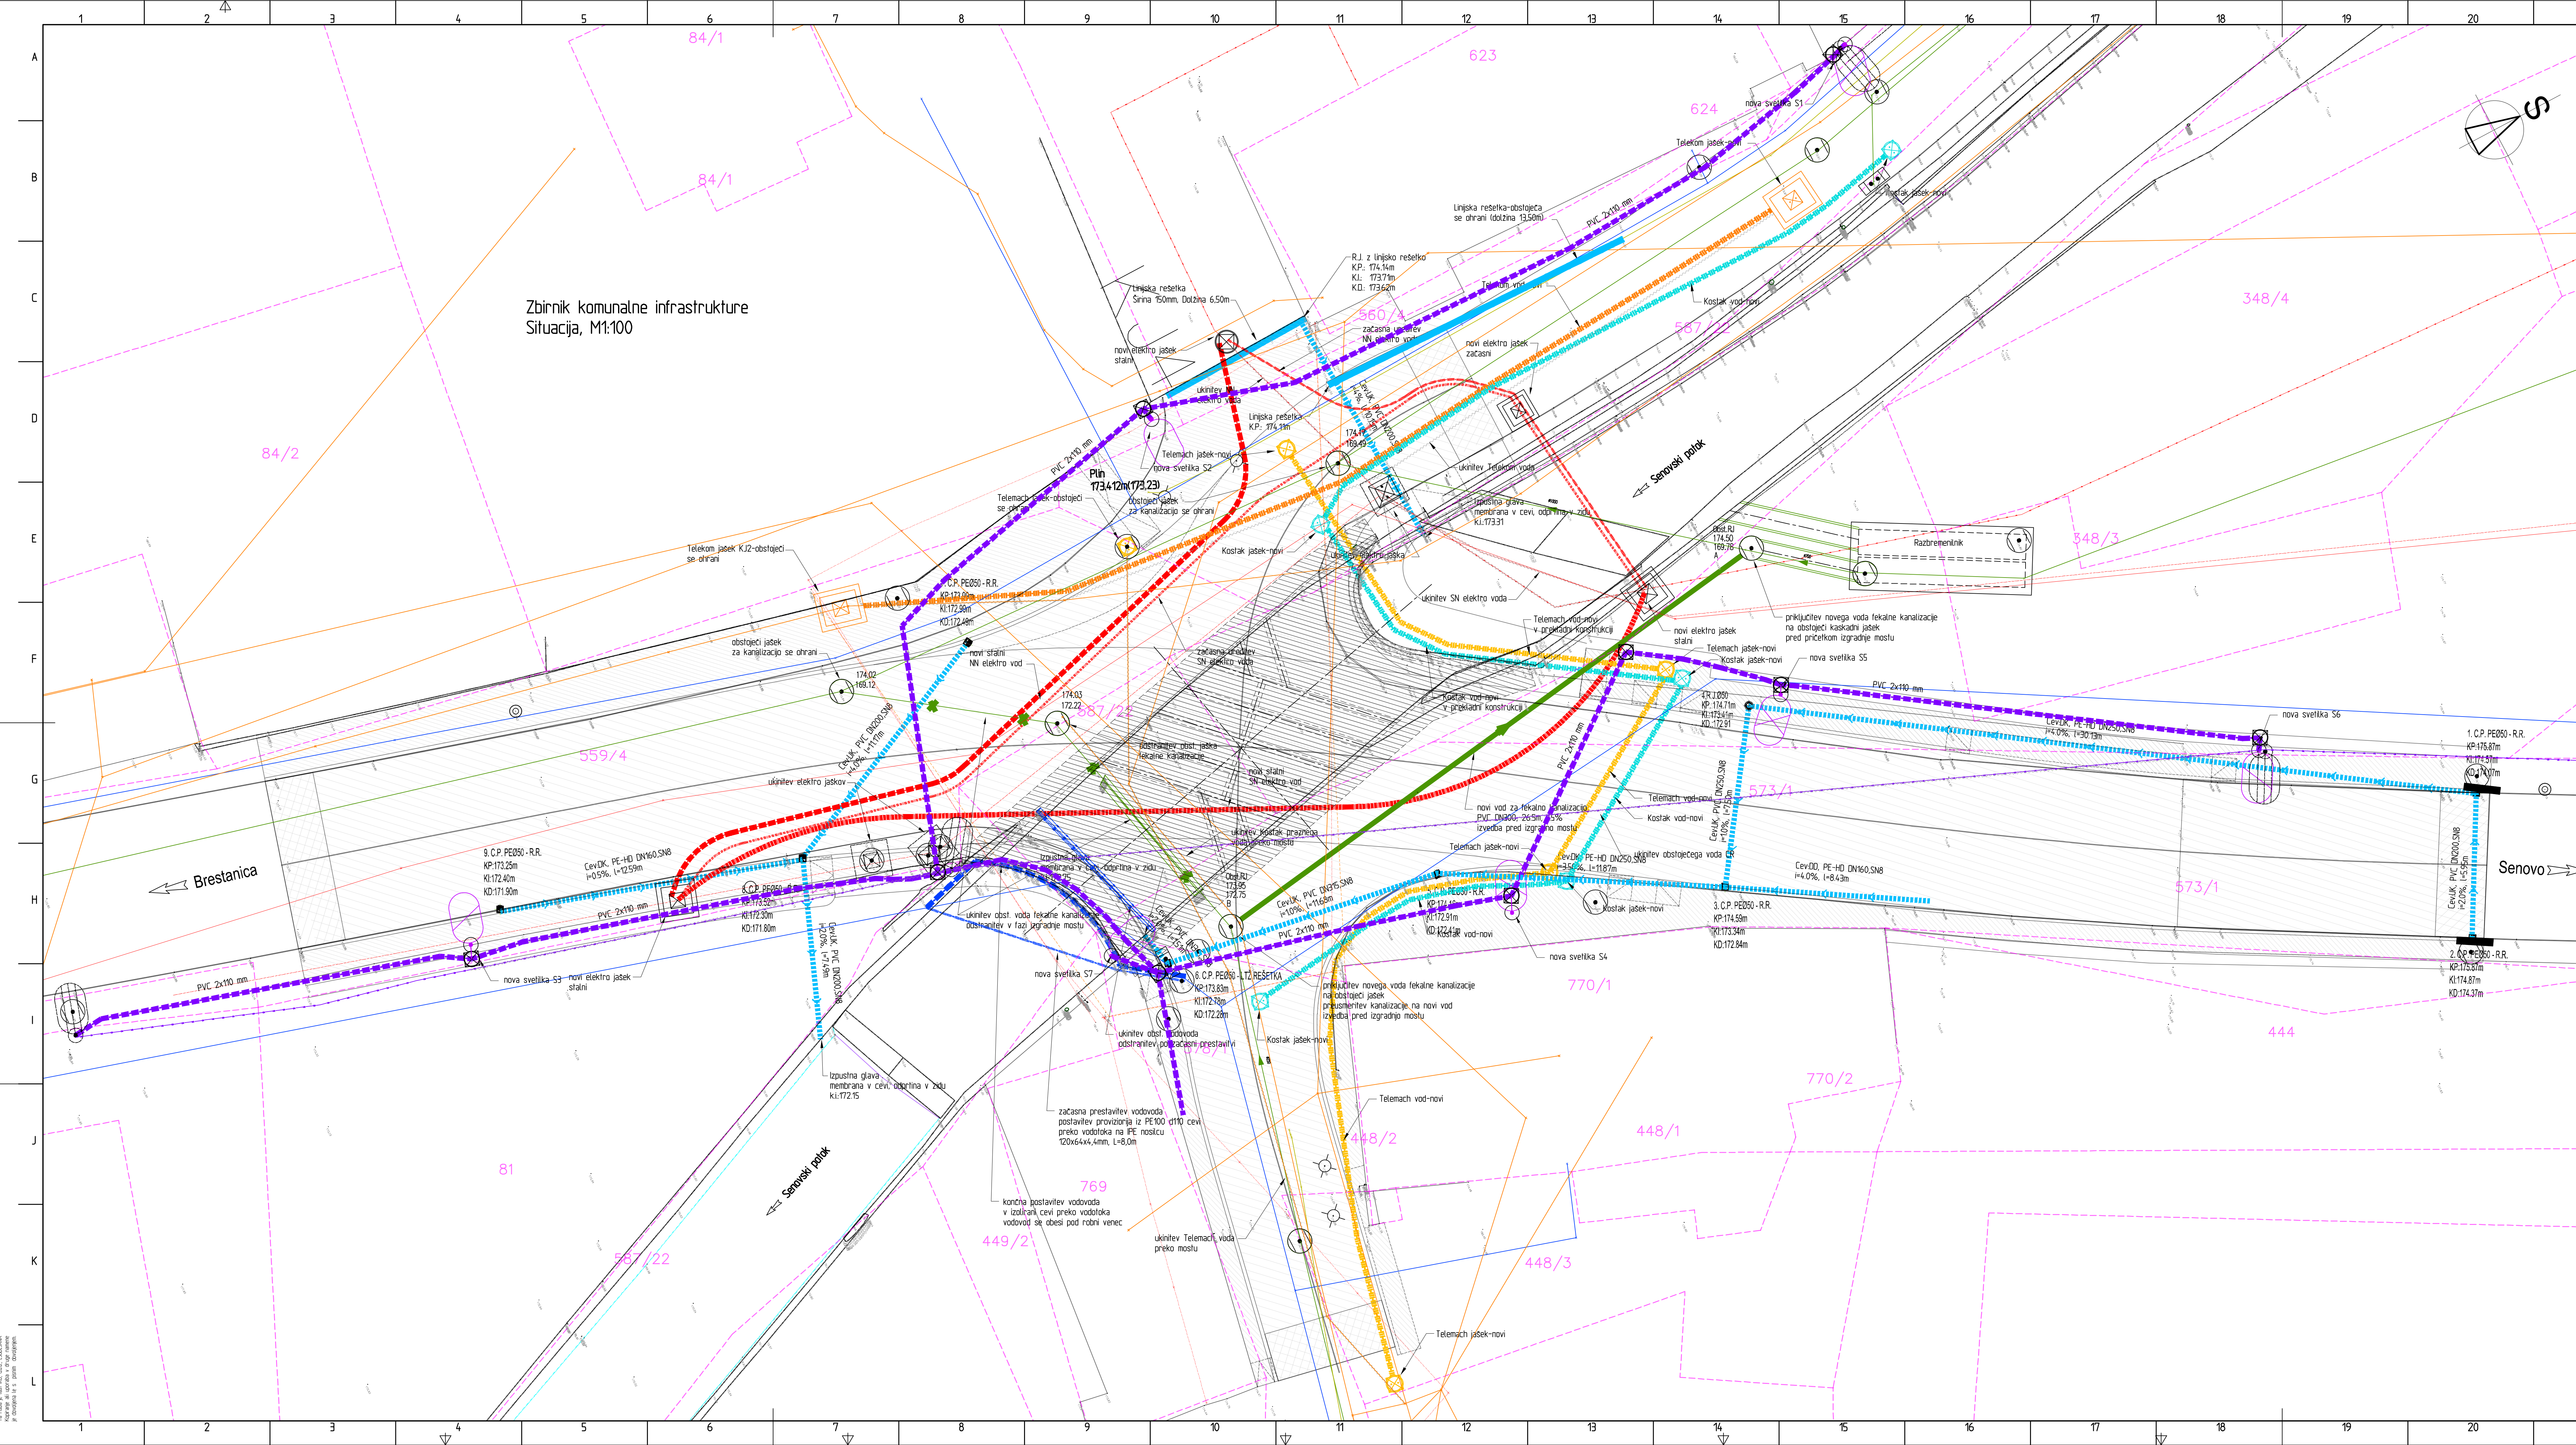

Ta risba je lasti IKB, d.o.o., LJUBLJANA
kopiranje ali uporaba v druge namene
je dovoljena le s pisnim dovoljenjem.

Vodno in priobalno zemljišče
Situacija, M1:200

623

623

560/4

573/1

770/2

Obstoječi most

770/1

448/1

448/3

447/2

448/2

581/22

578/1

769

449/2

765

84/1

84/2

559/4

Brestanica

Senovski potok

500

500

S

Legenda:



Vodno zemljišče



Priobalno zemljišče

Naročnik:



Republika Slovenija
MINISTRSTVO ZA INFRASTRUKTURO
Direkcija Republike Slovenije za infrastrukturo

Spremembe:

Opis spremembe:

Datum:

Projektivno podjetje

ikb d.o.o.
Cesta v Gorice 36, Ljubljana

Naziv:

ime in priimek

ident. št. IZS

Podpis:

OVP :

D. BATISTIČ, u.dig.

G - 3147

OP :

D. BATISTIČ, u.dig.

G - 3147

Izdelal :

B. Batistič, u.dig.

G - 0749

Izdelal :

T. Sajk, ig.

Ident. številka IZS :

Objekt/Lokacija:

Most (NM0150) čez Senovski potok
na cesti R2-422/1333 v km 14+80

Št. proj. :

03-22

Del objekta :

Mostni del

Št. načrta :

03-22-02

Šifra CC :

2141

Vsebina risbe :

Vodno in priobalno zemljišče

vrsta načrta :

0/2.1 Načrt gradbenih konstrukcij

Del risbe :

vrsta projekta :

PZI

merilo :

1:200

datum :

april 2023

št. odseka :

1333

arhivska št.:

004.2160

faza/objekt:

G.261

šifra risbe:

prostor za črtno kodo arhiva :


št. priloge :

avtor risbe :

IKB, d.o.o., LJUBLJANA

ident. št. risbe :


03-22-02-GS103

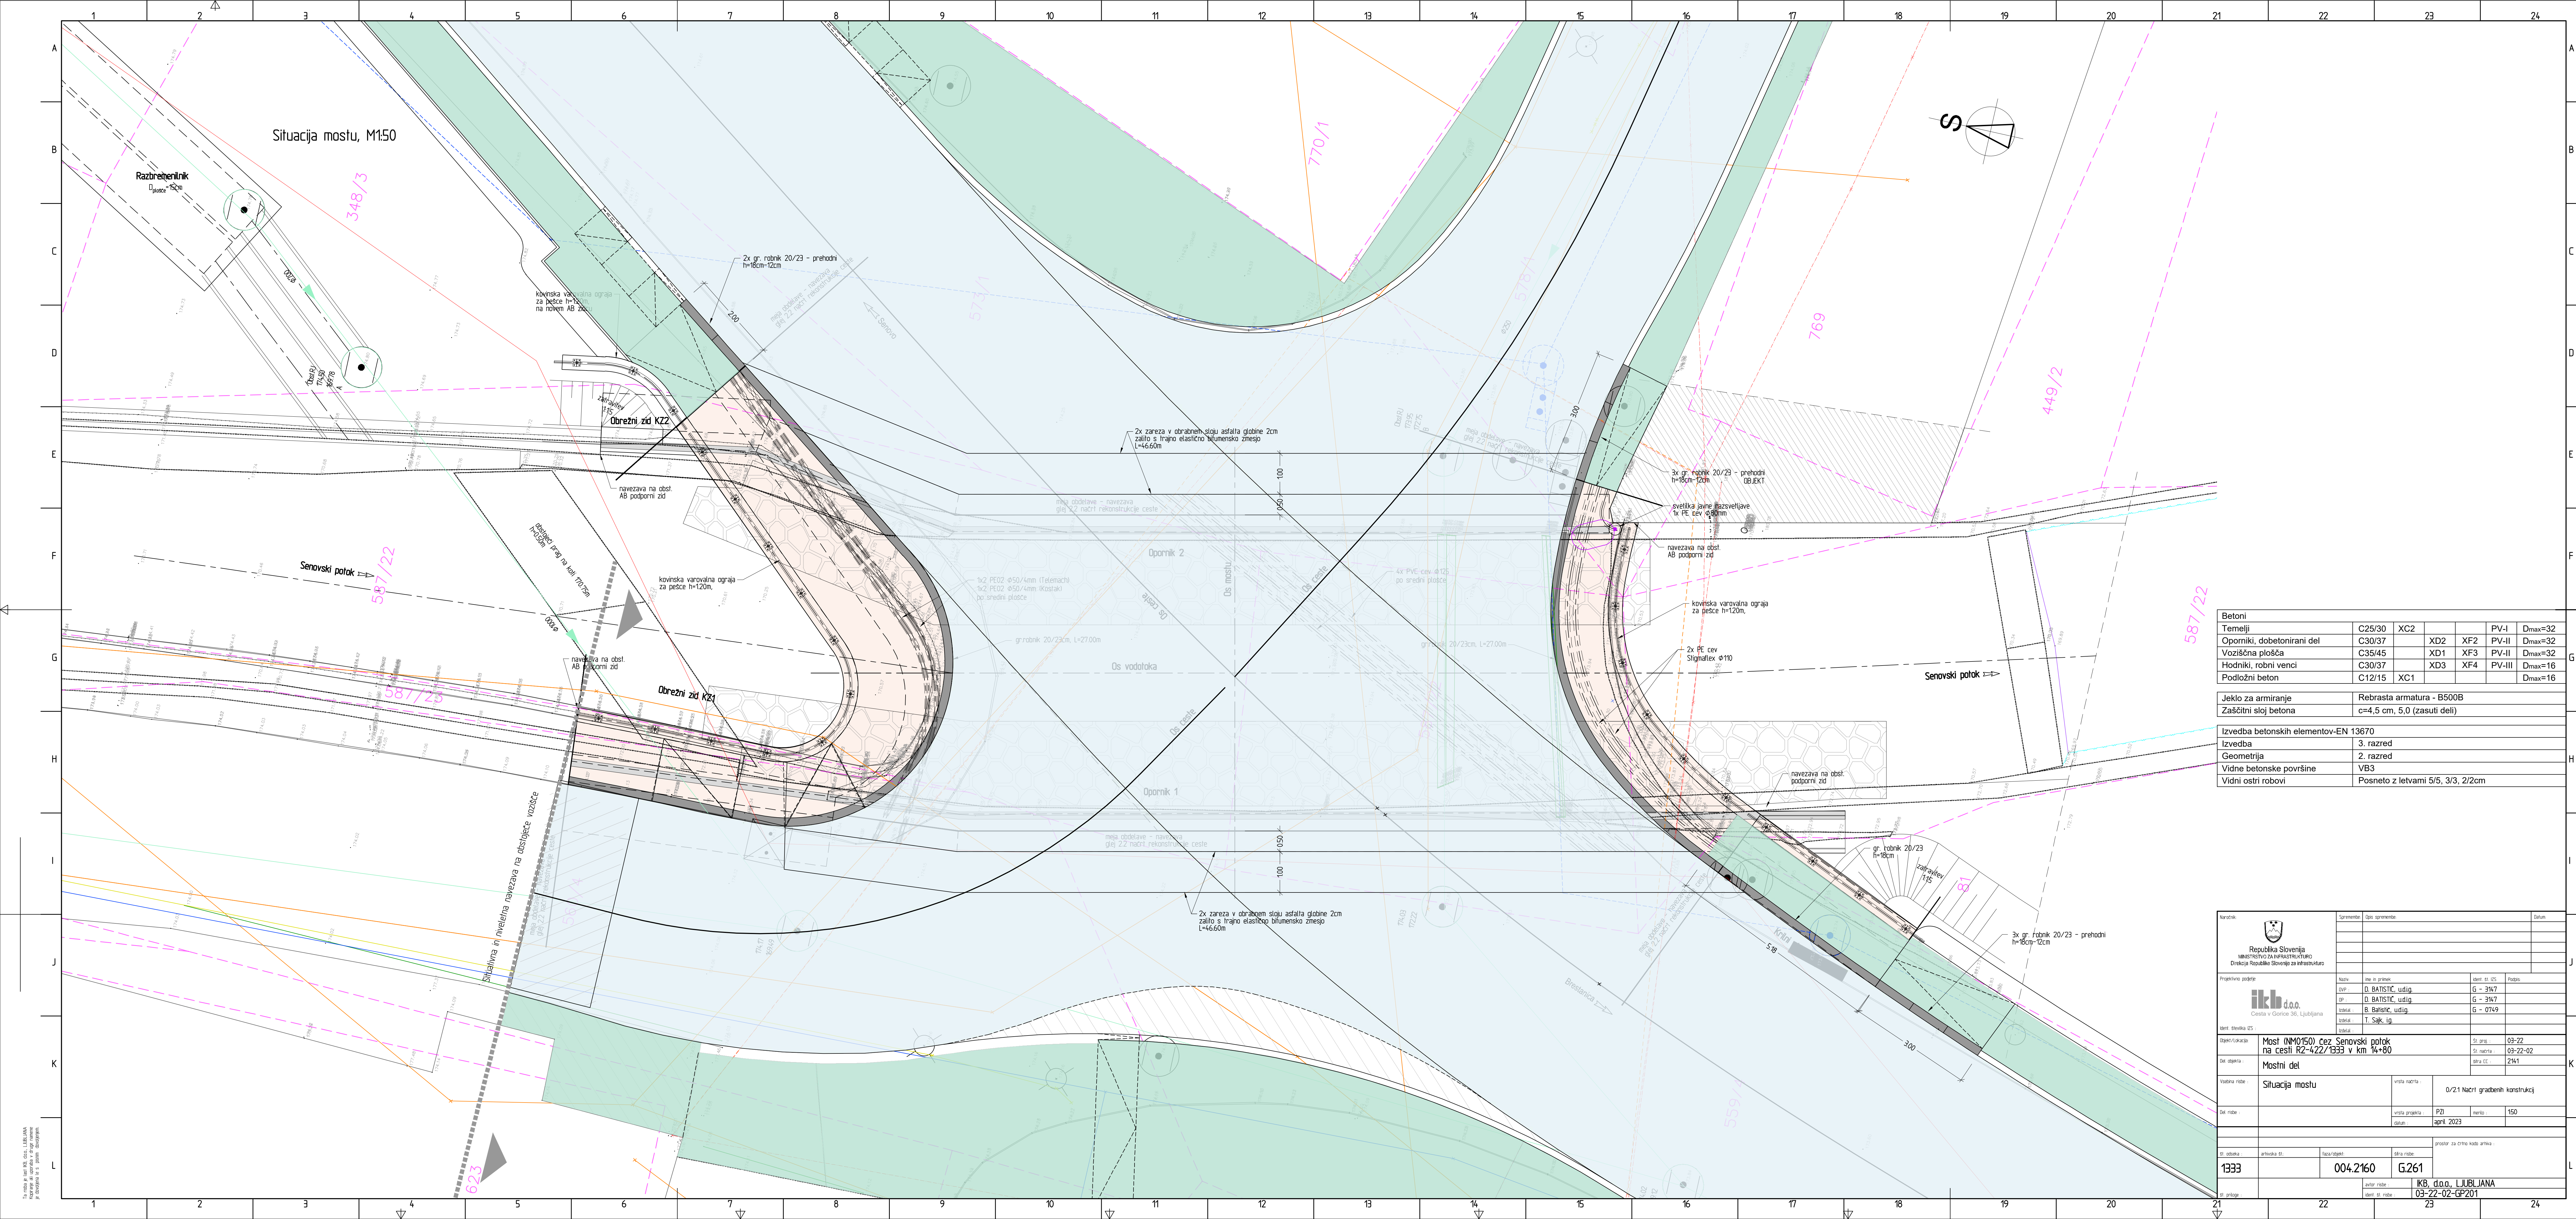


Betoni							
Temelji	C25/30	XC2				PV-I	D _{max} =32
Oporniki, dobetonirani del	C30/37		XD2	XF2		PV-II	D _{max} =32
Voziščna plošča	C35/45		XD1	XF3		PV-II	D _{max} =32
Hodniki, robni venci	C30/37		XD3	XF4		PV-III	D _{max} =16
Podložni beton	C12/15	XC1					D _{max} =16
Jeklo za armiranje	Rebrasta armatura - B500B						
Zaščitni sloj betona	c=4 cm, 5 cm, 0 (zasuti deli)						
Izvedba betonskih elementov-EN 13670							
Izvedba	3. razred						
Geometrija	2. razred						
Vidne betonske površine	VB3						
Vidni ostri robovi	Posneto z letvami 5/5, 3/3, 2/2cm						

Porocilo	Izpolnjevanje		Opis izpolnjevanja		Datum	
 Republika Slovenija MINISTRSTVO ZA INFRASTRUKTURO Direkcija Republike Slovenije za infrastrukturo						
Projektni zadevek	Naziv		ime in priimek		defini. št. US	podpis
	izv.		D. BATISTIC, udvig.		G = 347	
	op.		D. BATISTIC, udvig.		G = 347	
	izdelal		B. BALEH, udvig.		G = 0749	
	izdal		T. SAKJ, ig.			
april, številka 05						
Zagled projekta	Most (AM0150) čez Senovski potok na cesti R2-422/1933 v km 14+80				št. zbir.	03-22
					št. načrta	03-22-02
					str. št.	2141
Mostni del						
Vrednina nabe:						
Situacija mostu			vrsta načrta		0/21 Načrt gradbenih konstrukcij	
Del nabe:			vrsta projekta		PZI	150
			datum		april, 2023	
št. oddaja 1333 aktualna št. 004.2160 str. nabe G.261						
avtor nabe KB, d.o.o., LJUBLJANA defini. št. nabe 03-22-02-GP201						
št. priloge projektor za CHKO med ariva						

Prerez mostu A-A, M1:50

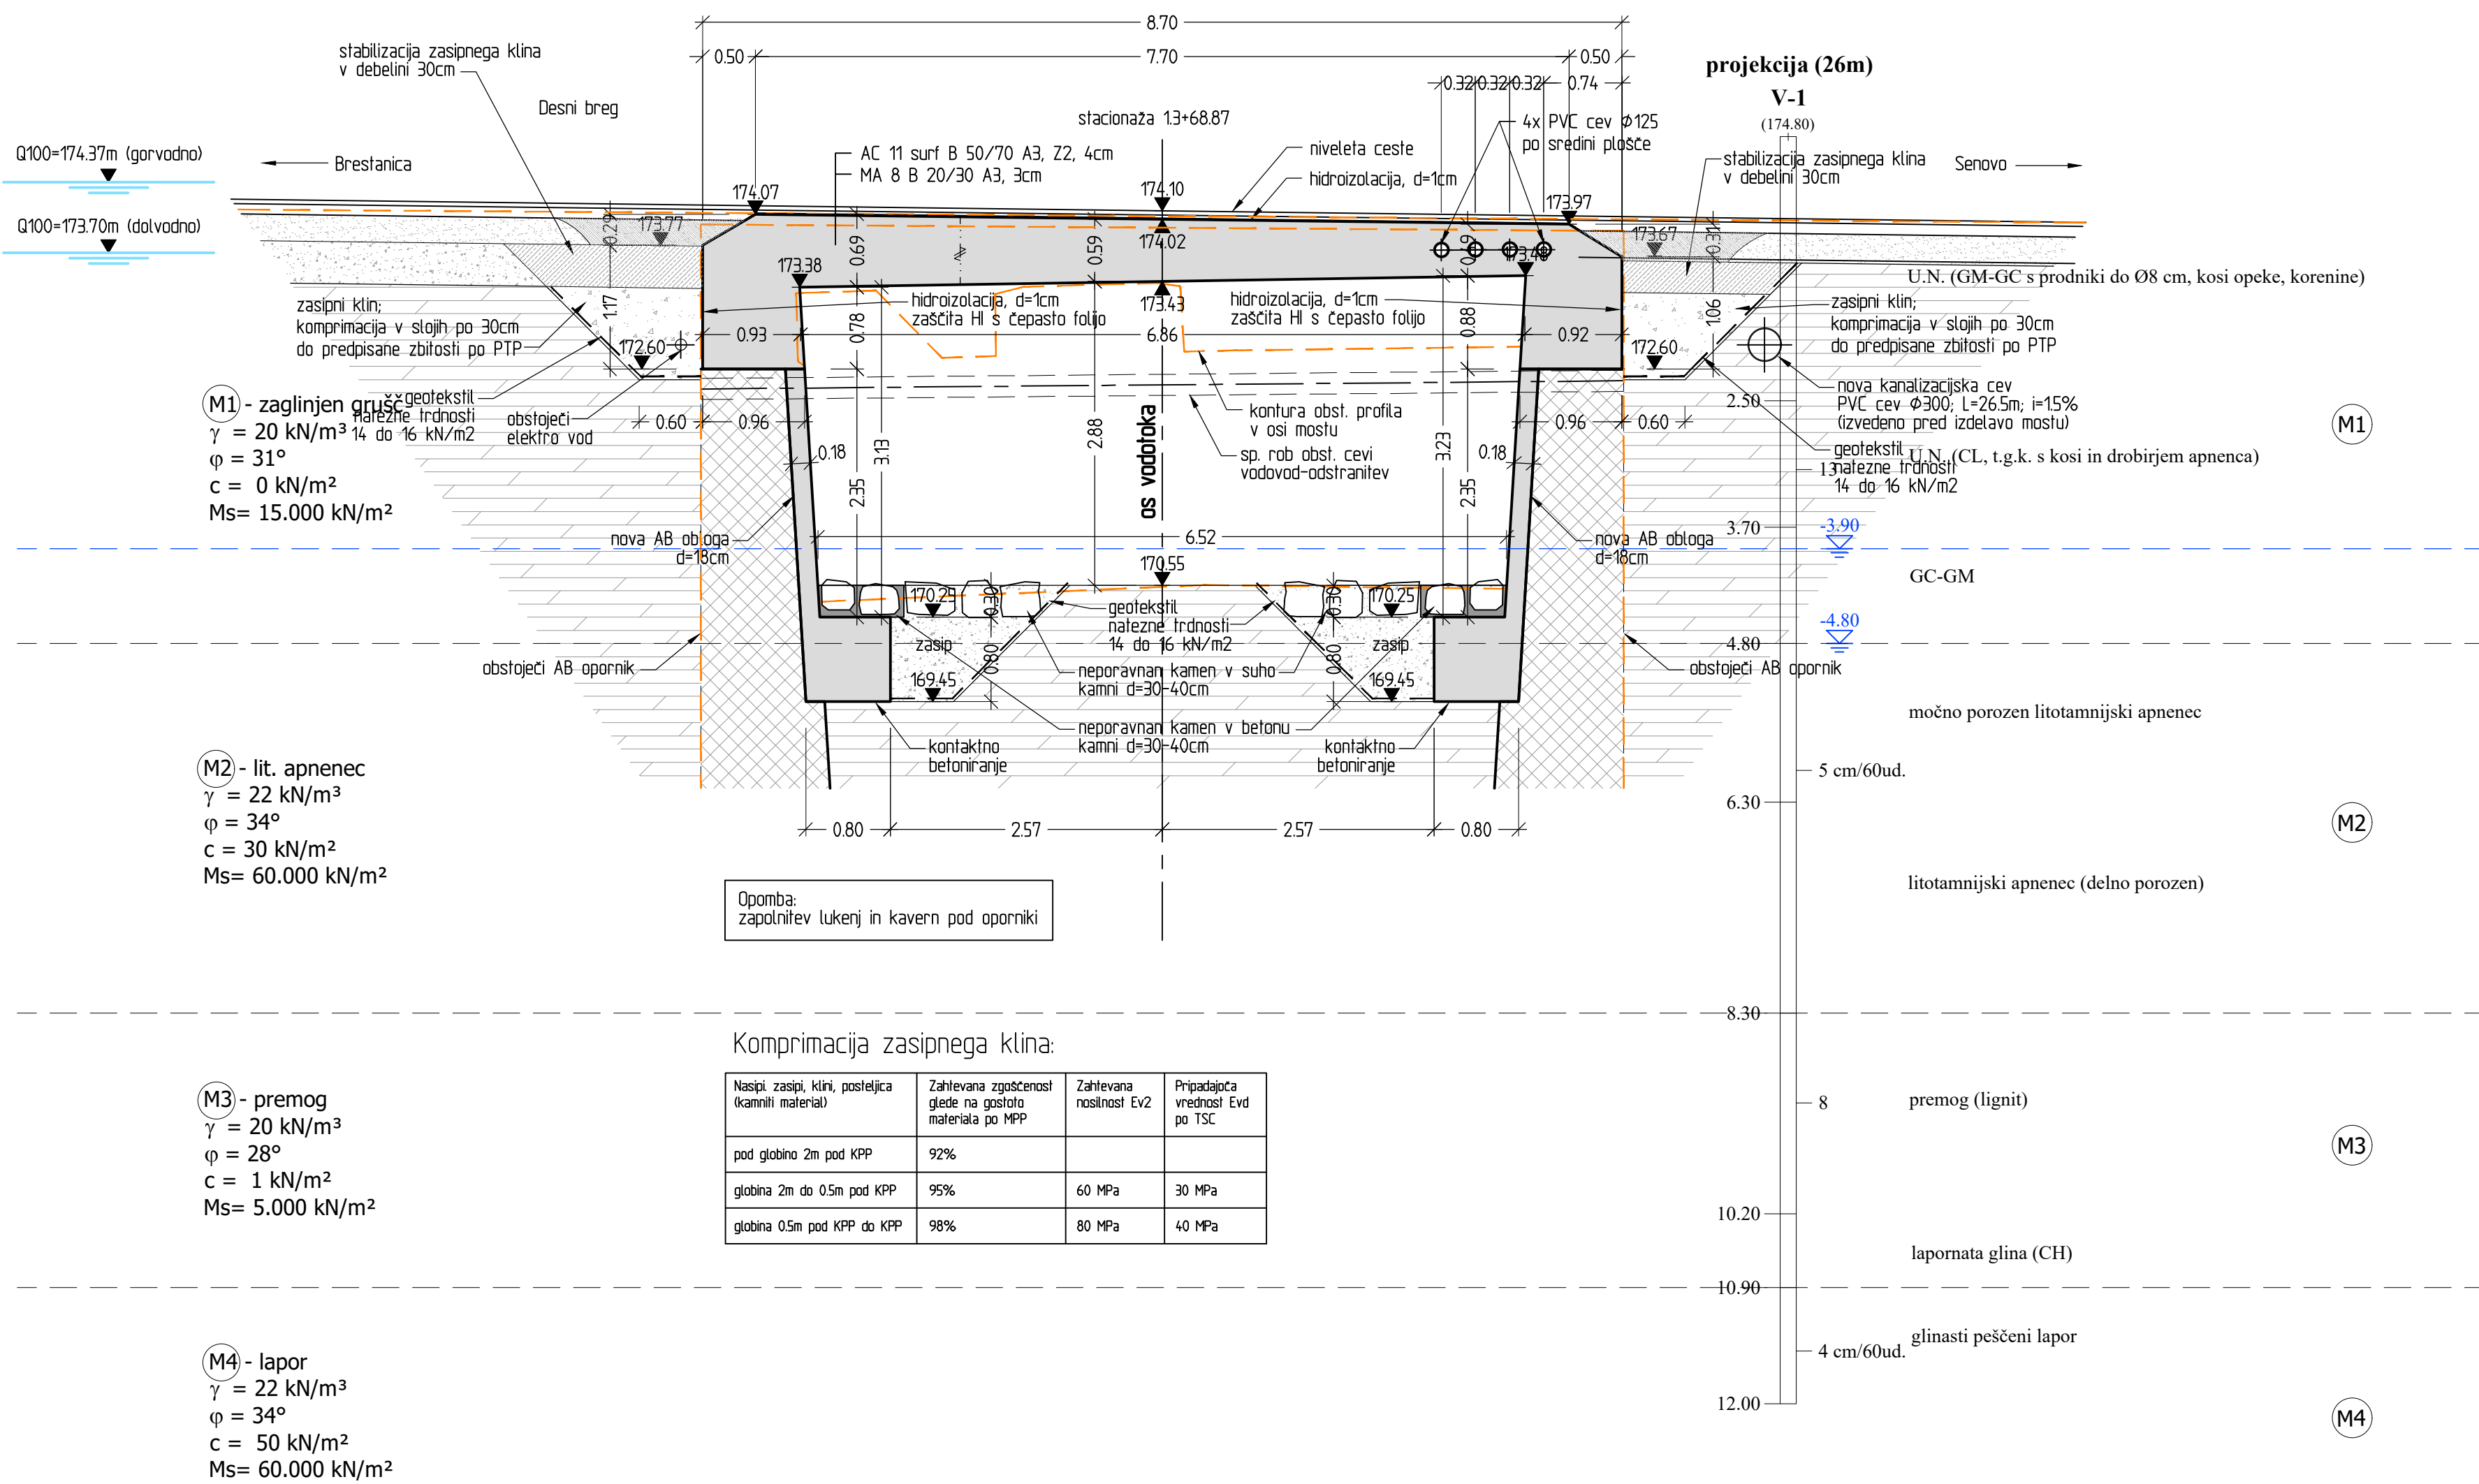

Prerez mostu B-B po osi vodotoka, M1:50

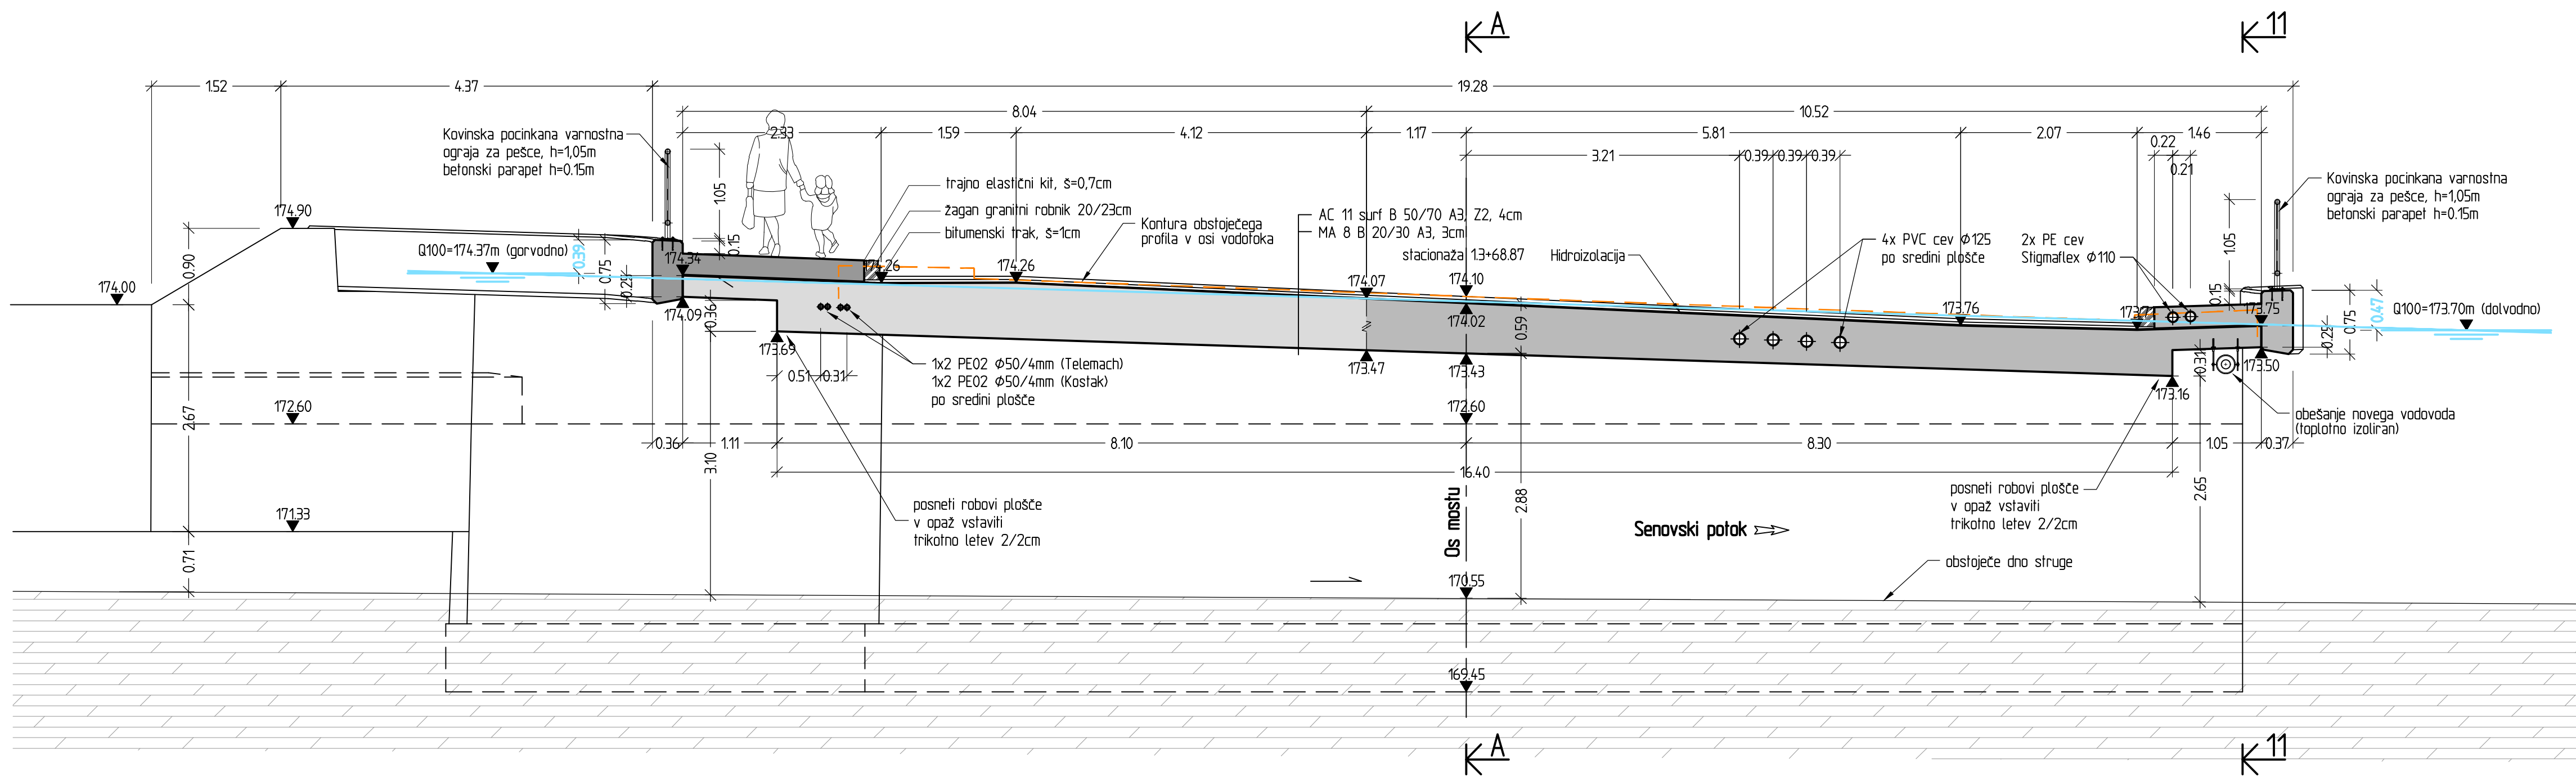


Betoni						
Temelji	C25/30	XC2			PV-I	D _{max} =32
Oporniki, dobetonirani del	C30/37		XD2	XF2	PV-II	D _{max} =32
Voziščna plošča	C35/45		XD1	XF3	PV-II	D _{max} =32
Hodniki, robni venci	C30/37		XD3	XF4	PV-III	D _{max} =16
Podložni beton	C12/15	XC1				D _{max} =16

Jeklo za armiranje	Rebrasta armatura - B500B
Zaščitni sloj betona	c=4,5 cm, 5,0 (zasuti deli)

Izvedba betonskih elementov-EN 13670	
Izvedba	3. razred
Geometrija	2. razred
Vidne betonske površine	VB3
Vidni ostri robovi	Posneto z letvami 5/5, 3/3, 2/2cm


Naročnik:		Spremembe:		Datum:	
Republika Slovenija		D. BATIŠČIĆ, u.dig		03-22	
Ministrstvo za infrastrukturo		D. BATIŠČIĆ, u.dig		03-22-02	
Direkcija Republike Slovenije za infrastrukturo		B. Batišćić, u.dig		2141	
Projektno podjele:		Naziv:		Ident. št. IZS:	
ikb d.o.o.		D. BATIŠČIĆ, u.dig		G - 3147	
Cesta v Gorice 36, Ljubljana		D. BATIŠČIĆ, u.dig		G - 3147	
Ident. številka IZS:		D. BATIŠČIĆ, u.dig		G - 0749	
Objekt/Lokacija:		D. BATIŠČIĆ, u.dig		03-22	
Del objekta:		D. BATIŠČIĆ, u.dig		03-22-02	
Vsebina risbe:		D. BATIŠČIĆ, u.dig		2141	
Del risbe:		D. BATIŠČIĆ, u.dig		03-22-02-GP202	
St. objekta:		D. BATIŠČIĆ, u.dig		03-22-02-GP202	
1333		004.2160		G.261	
St. projekta:		D. BATIŠČIĆ, u.dig		03-22-02-GP202	
1333		004.2160		G.261	
St. prilož:		D. BATIŠČIĆ, u.dig		03-22-02-GP202	
1333		004.2160		G.261	

Tloris temeljnih gred, M1:50

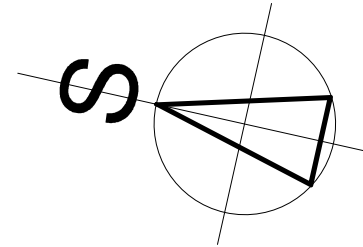

Zakoličbene točke temeljnih gred

Točka	X	Y
T1	95059.086	53684.1262
T2	95060.180	536846.141
T3	95057.992	536836.383
T4	95071.791	536843.093
T5	95066.546	536842.228
T6	95050.746	536845.770
T7	95070.406	536836.840
T8	95065.022	536837.293
T9	95044.002	536842.005
T10	95062.333	536843.173
T11	95058.128	536838.839

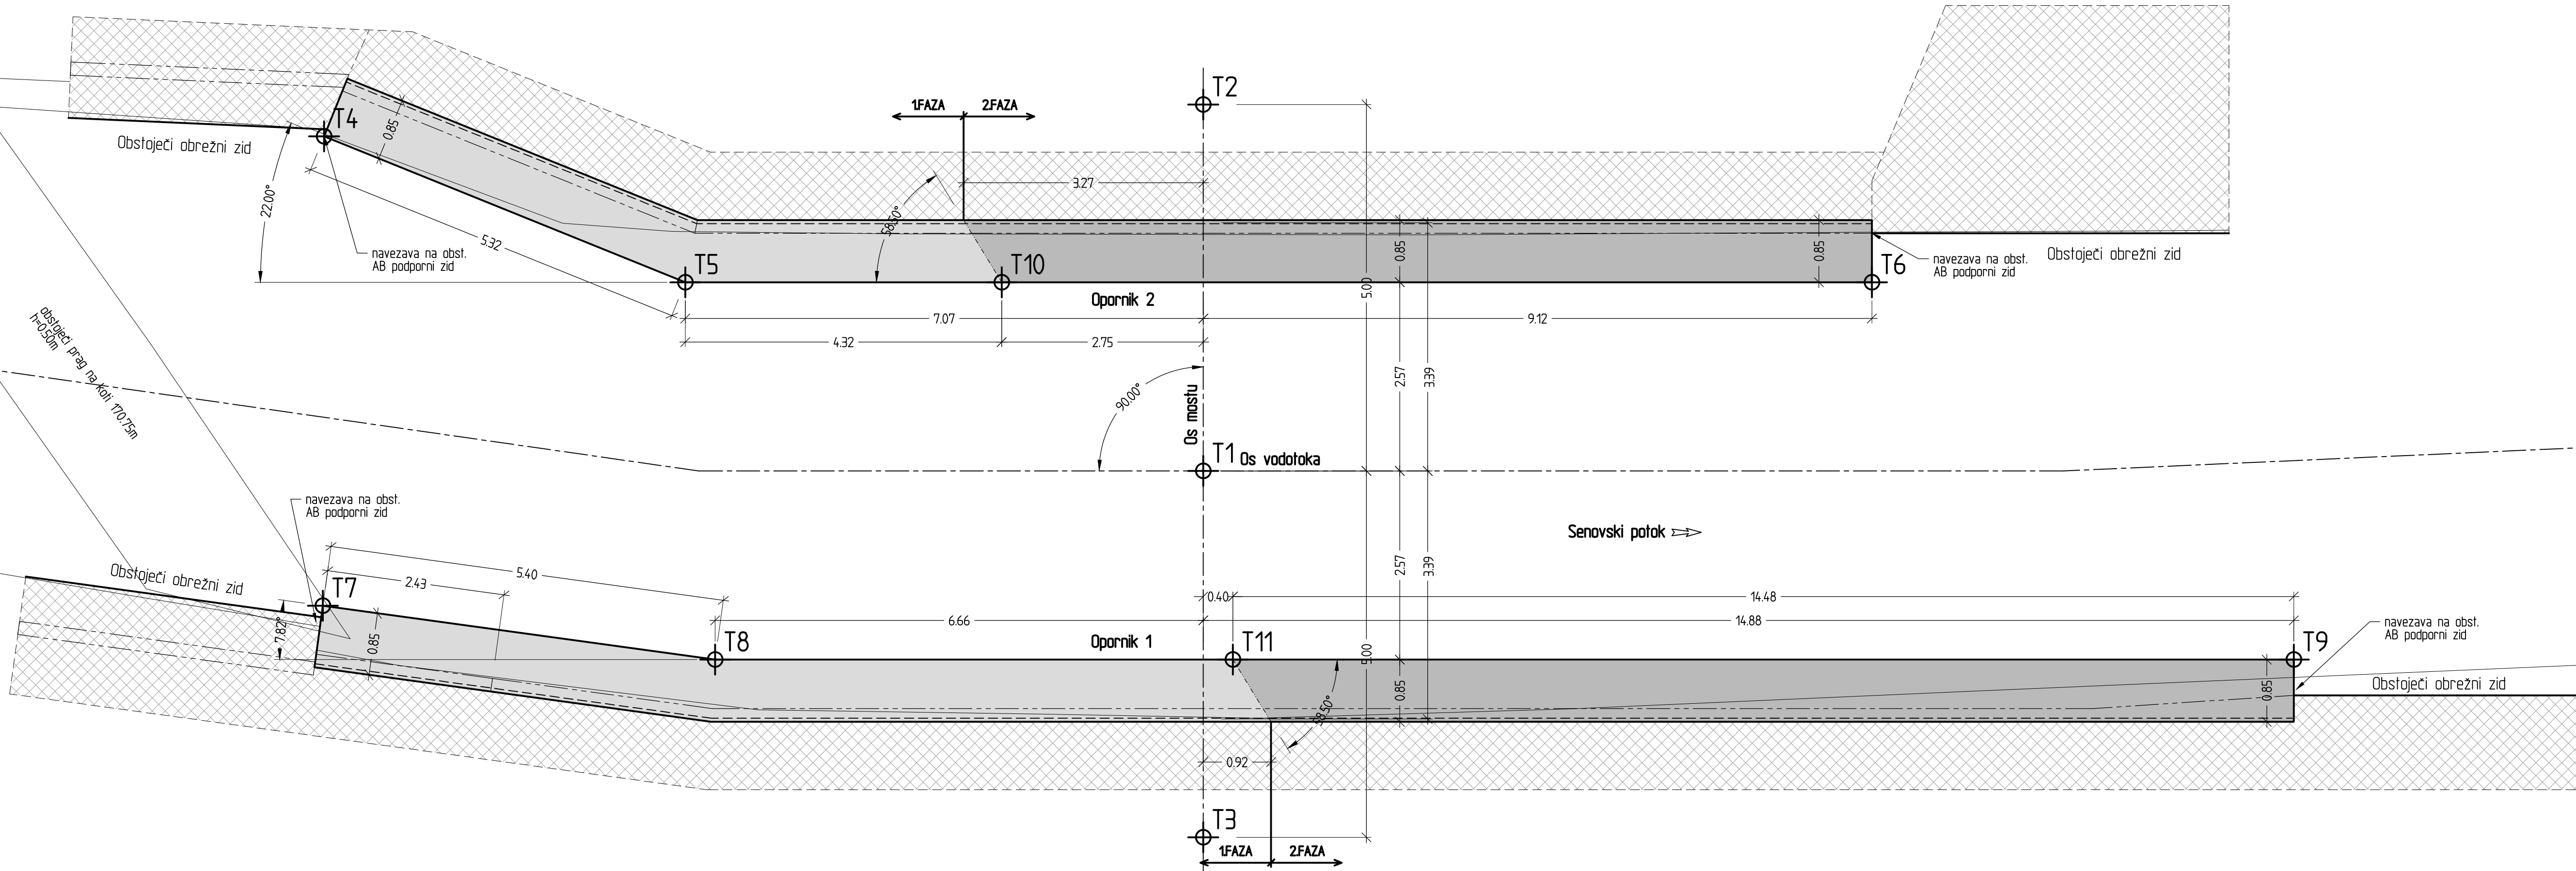

Legenda:

- novi betoni
- Obstoječi betoni

Betoni						
Temelji	C25/30	XC2			PV-I	Dmax=32
Oporniki, dobetonirani del	C30/37		XD2	XF2	PV-II	Dmax=32
Voznišna plošča	C35/45		XD1	XF3	PV-II	Dmax=32
Hodniki, robni venci	C30/37		XD3	XF4	PV-III	Dmax=16
Podložni beton	C12/15	XC1				Dmax=16

Jeklo za armiranje	Rebrasta armatura - B500B
Zaščitni sloj betona	c=4,5 cm, 5,0 (zasuti deli)

Izvedba betonskih elementov-EN 13670	
Izvedba	3. razred
Geometrija	2. razred
Vidne betonske površine	VB3
Vidni ostri robovi	Posneto z letvami 5/5, 3/3, 2/2cm

Naročnik:		Spremembe:		Opis spremembe:		Datum:				
Republika Slovenija MINISTRSTVO ZA INFRASTRUKTURO Direkcija Republike Slovenije za infrastrukturo										
Projektirno podjetje:		Naziv:		Idea in prirnik:		Ident. št. OS:		Podpis:		
ikb d.o.o. Cesta v Gorice 36, Ljubljana		DVP:		D. BATISTIC, u.dig.		G - 3147				
		OP:		D. BATISTIC, u.dig.		G - 3147				
		Izdal:		B. Batistic, u.dig.		G - 0749				
		Izdal:		T. Sajk, ig.						
Ident. številka OS:										
Objekt/Lokacija:		Most (NM0150) čez Senovski potok na cesti R2-422/1333 v km 14+80					St. prir.		03-22	
Del objekta:		Mostni del					St. načrta:		03-22-02	
							Šifra CC:		2141	
Vsebna risba:		Temeljne grede			Tloris, zakoličba		vrsta načrta:		0/21 Načni gradbenih konstrukcij	
Del risbe:							vrsta projekta:		PZI	
							datum:		april 2023	
st. objekta:		arhivska št.		faza/objekt:		šifra risbe:		prostor za crtno kodo arhiva:		
1333				004.2160		G.261				
st. prirtoke:					avtor risbe:		IKB, d.o.o., LJUBLJANA			
					ident. št. risbe:		03-22-02-GP203			

Ta risba je lasti IKB, d.o.o., LJUBLJANA. Kopiranje ali uporaba v druge namene brez dovoljenja IKB, d.o.o. je strogo prepovedano.



Tloris-rez AB obloge na koti 172.60m, M1:50

Zakoličbene točke temeljev zidov
K21, K22, K23


Točka	X	Y
K1	95074.248	536833.943
K2	95067.771	536834.488
K3	95075.630	536844.710
K4	950714.00	536845.463
K5	95045.844	536840.657
K6	95046.400	536839.372
K7	95042.064	536837.497
K8	95041.508	536838.781

Zakoličbene točke AB obloge na
koti 172.60m

Točka	X	Y
O1	95074.395	536835.690
O2	95064.898	536836.490
O3	95057.465	536838.156
O4	95046.499	536840.615
O5	95075.368	536843.234
O6	950716.59	536843.893
O7	95066.570	536843.054
O8	95062.995	536843.856
O9	95050.924	536846.562

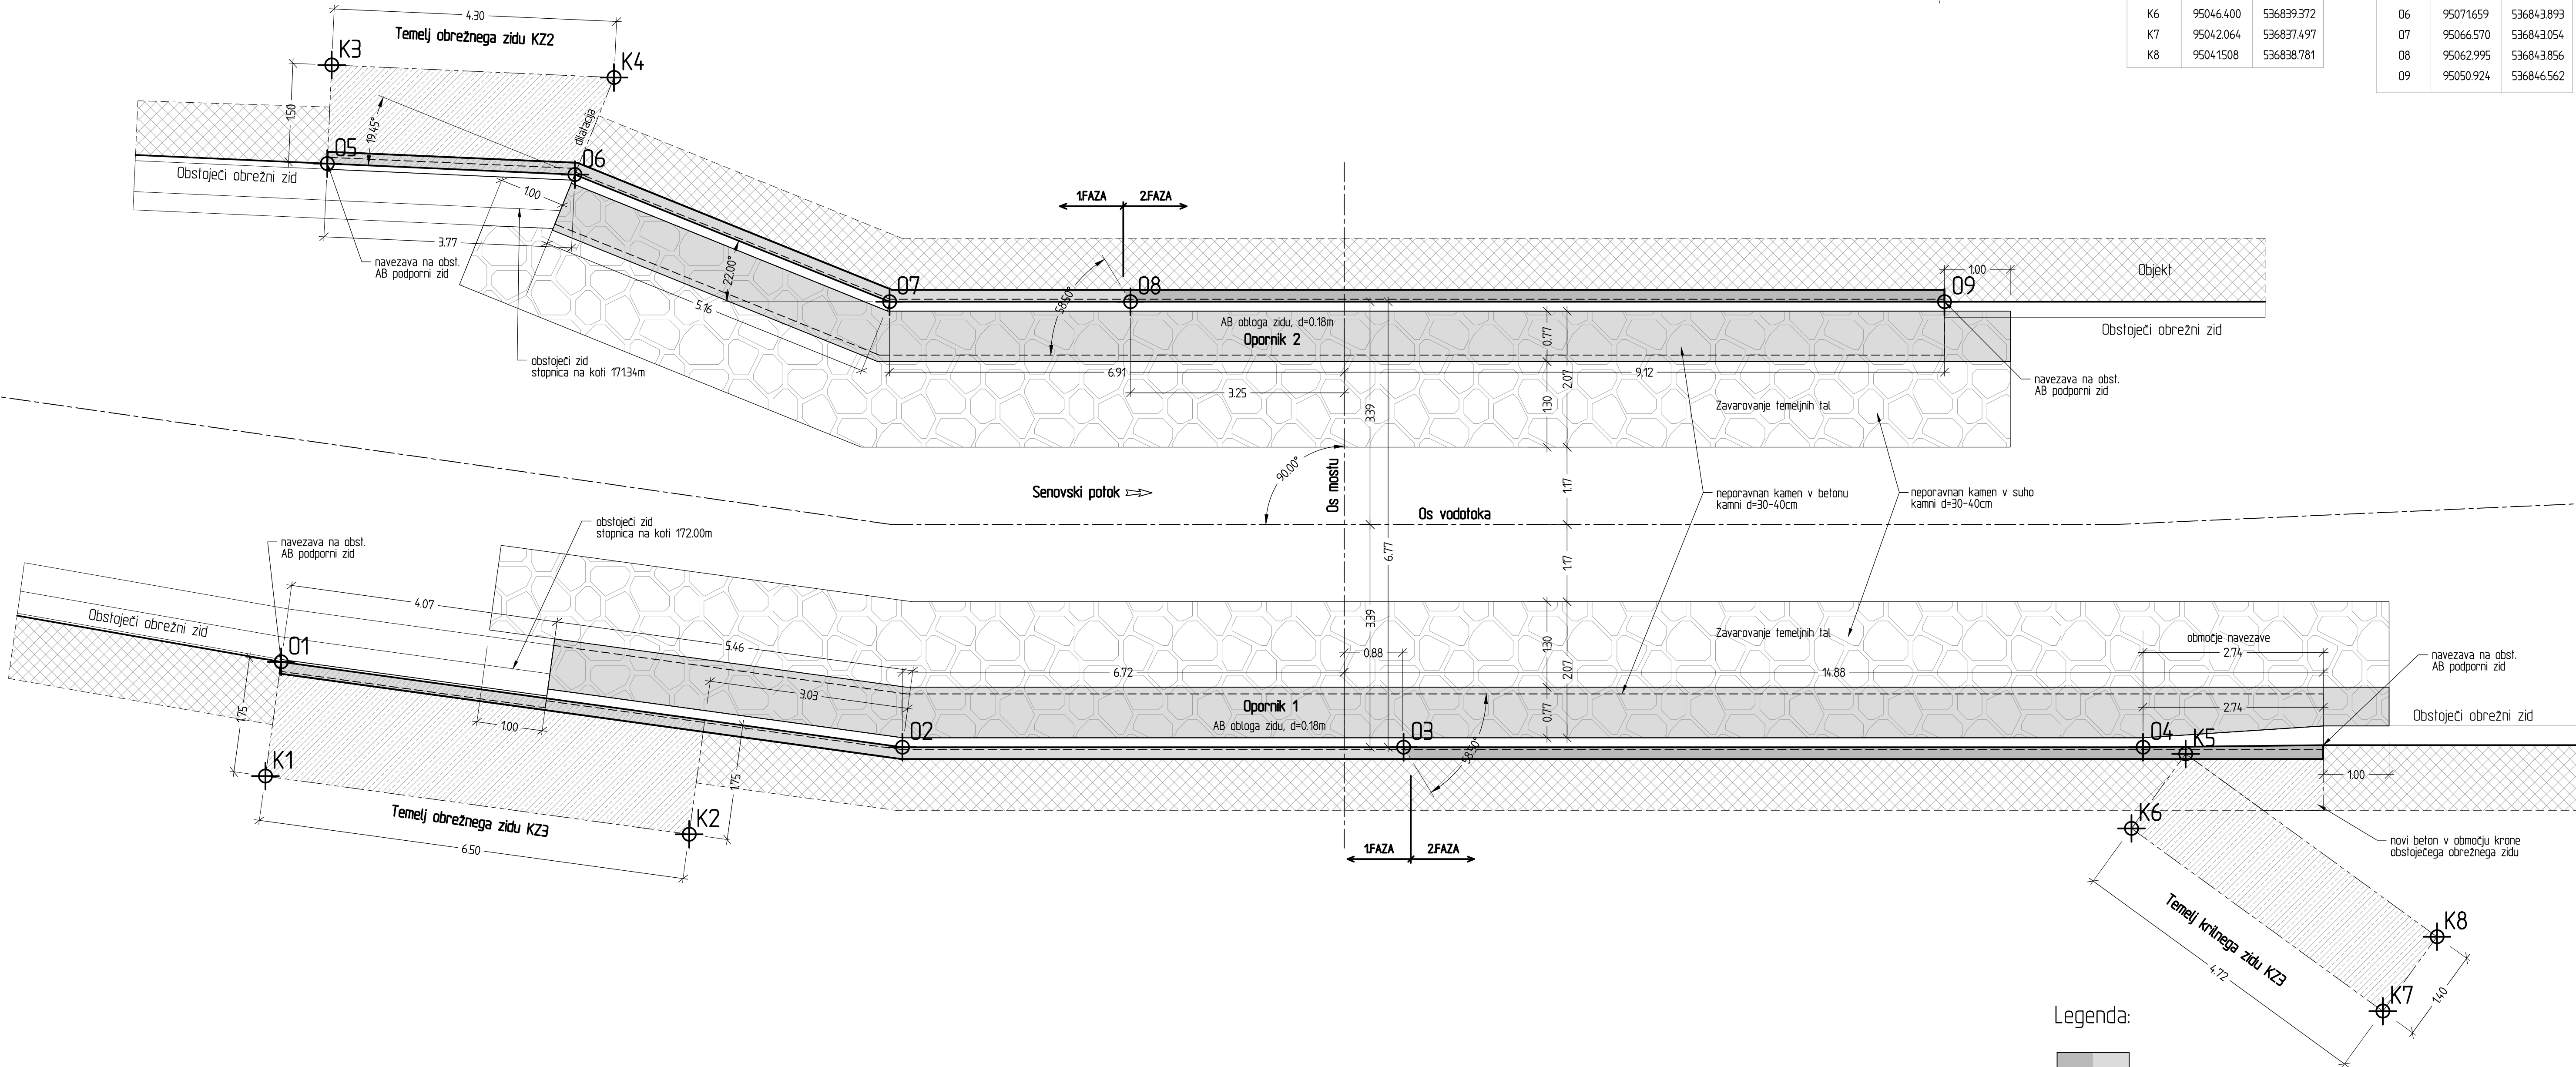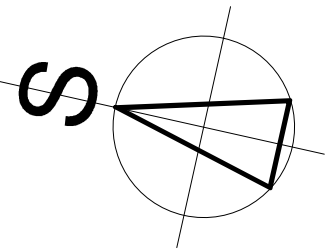

Legenda:

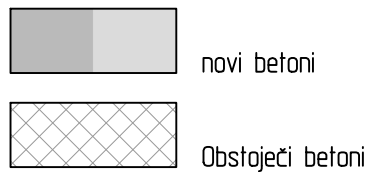



Betoni						
Temelji	C25/30	XC2			PV-I	Dmax=32
Oporniki, dobetonirani del	C30/37		XD2	XF2	PV-II	Dmax=32
Voziščna plošča	C35/45		XD1	XF3	PV-II	Dmax=32
Hodniki, robni venci	C30/37		XD3	XF4	PV-III	Dmax=16
Podložni beton	C12/15	XC1				Dmax=16

Jeklo za armiranje	Rebrasta armatura - B500B
Zaščitni sloj betona	c=4,5 cm, 5,0 (zasuti deli)

Izvedba betonskih elementov-EN 13670	
Izvedba	3. razred
Geometrija	2. razred
Vidne betonske površine	VB3
Vidni ostri robovi	Posneto z letvami 5/5, 3/3, 2/2cm

Naročnik:		Spremembe:		Datum:	
 Republika Slovenija MINISTRSTVO ZA INFRASTRUKTURO Direkcija Republike Slovenije za infrastrukturo					
Projektirno podjetje:		Naziv:		Ime in priimek:	
 IKB d.o.o. Cesta v Gorice 36, Ljubljana		DVP:		D. BATIŠČIĆ, u.dig.	
		OP:		D. BATIŠČIĆ, u.dig.	
		Izdal:		B. Batistić, u.dig.	
		Izdal:		T. Sajk, ig.	
Ident. številka OS:		Ident. št. OS:		Podpis:	
Objekt/Lokacija:		Most (NM0150) čez Senovski potok na cesti R2-422/1333 v km 14+80		St. prir.: 03-22	
Del objekta:		Mostni del		St. načrta: 03-22-02	
Vsebina risbe:		AB obloge Tloris-rez na koti 172.60m		St. prir.: 2141	
Del risbe:		Vrsta risbe:		Vrsta projekta:	
		datum:		PZI	
		april 2023		merilo: 150	
St. objekta:		arhivska št.:		faza/objekt:	
1333				004.2160	
				St. risbe:	
				G.261	
St. priloge:		avtor risbe:		IKB, d.o.o., LJUBLJANA	
		ident. št. risbe:		03-22-02-GP204	

Tloris-rez opornikov 1 in 2 in zidov KZ1, KZ2, KZ3, M1:50

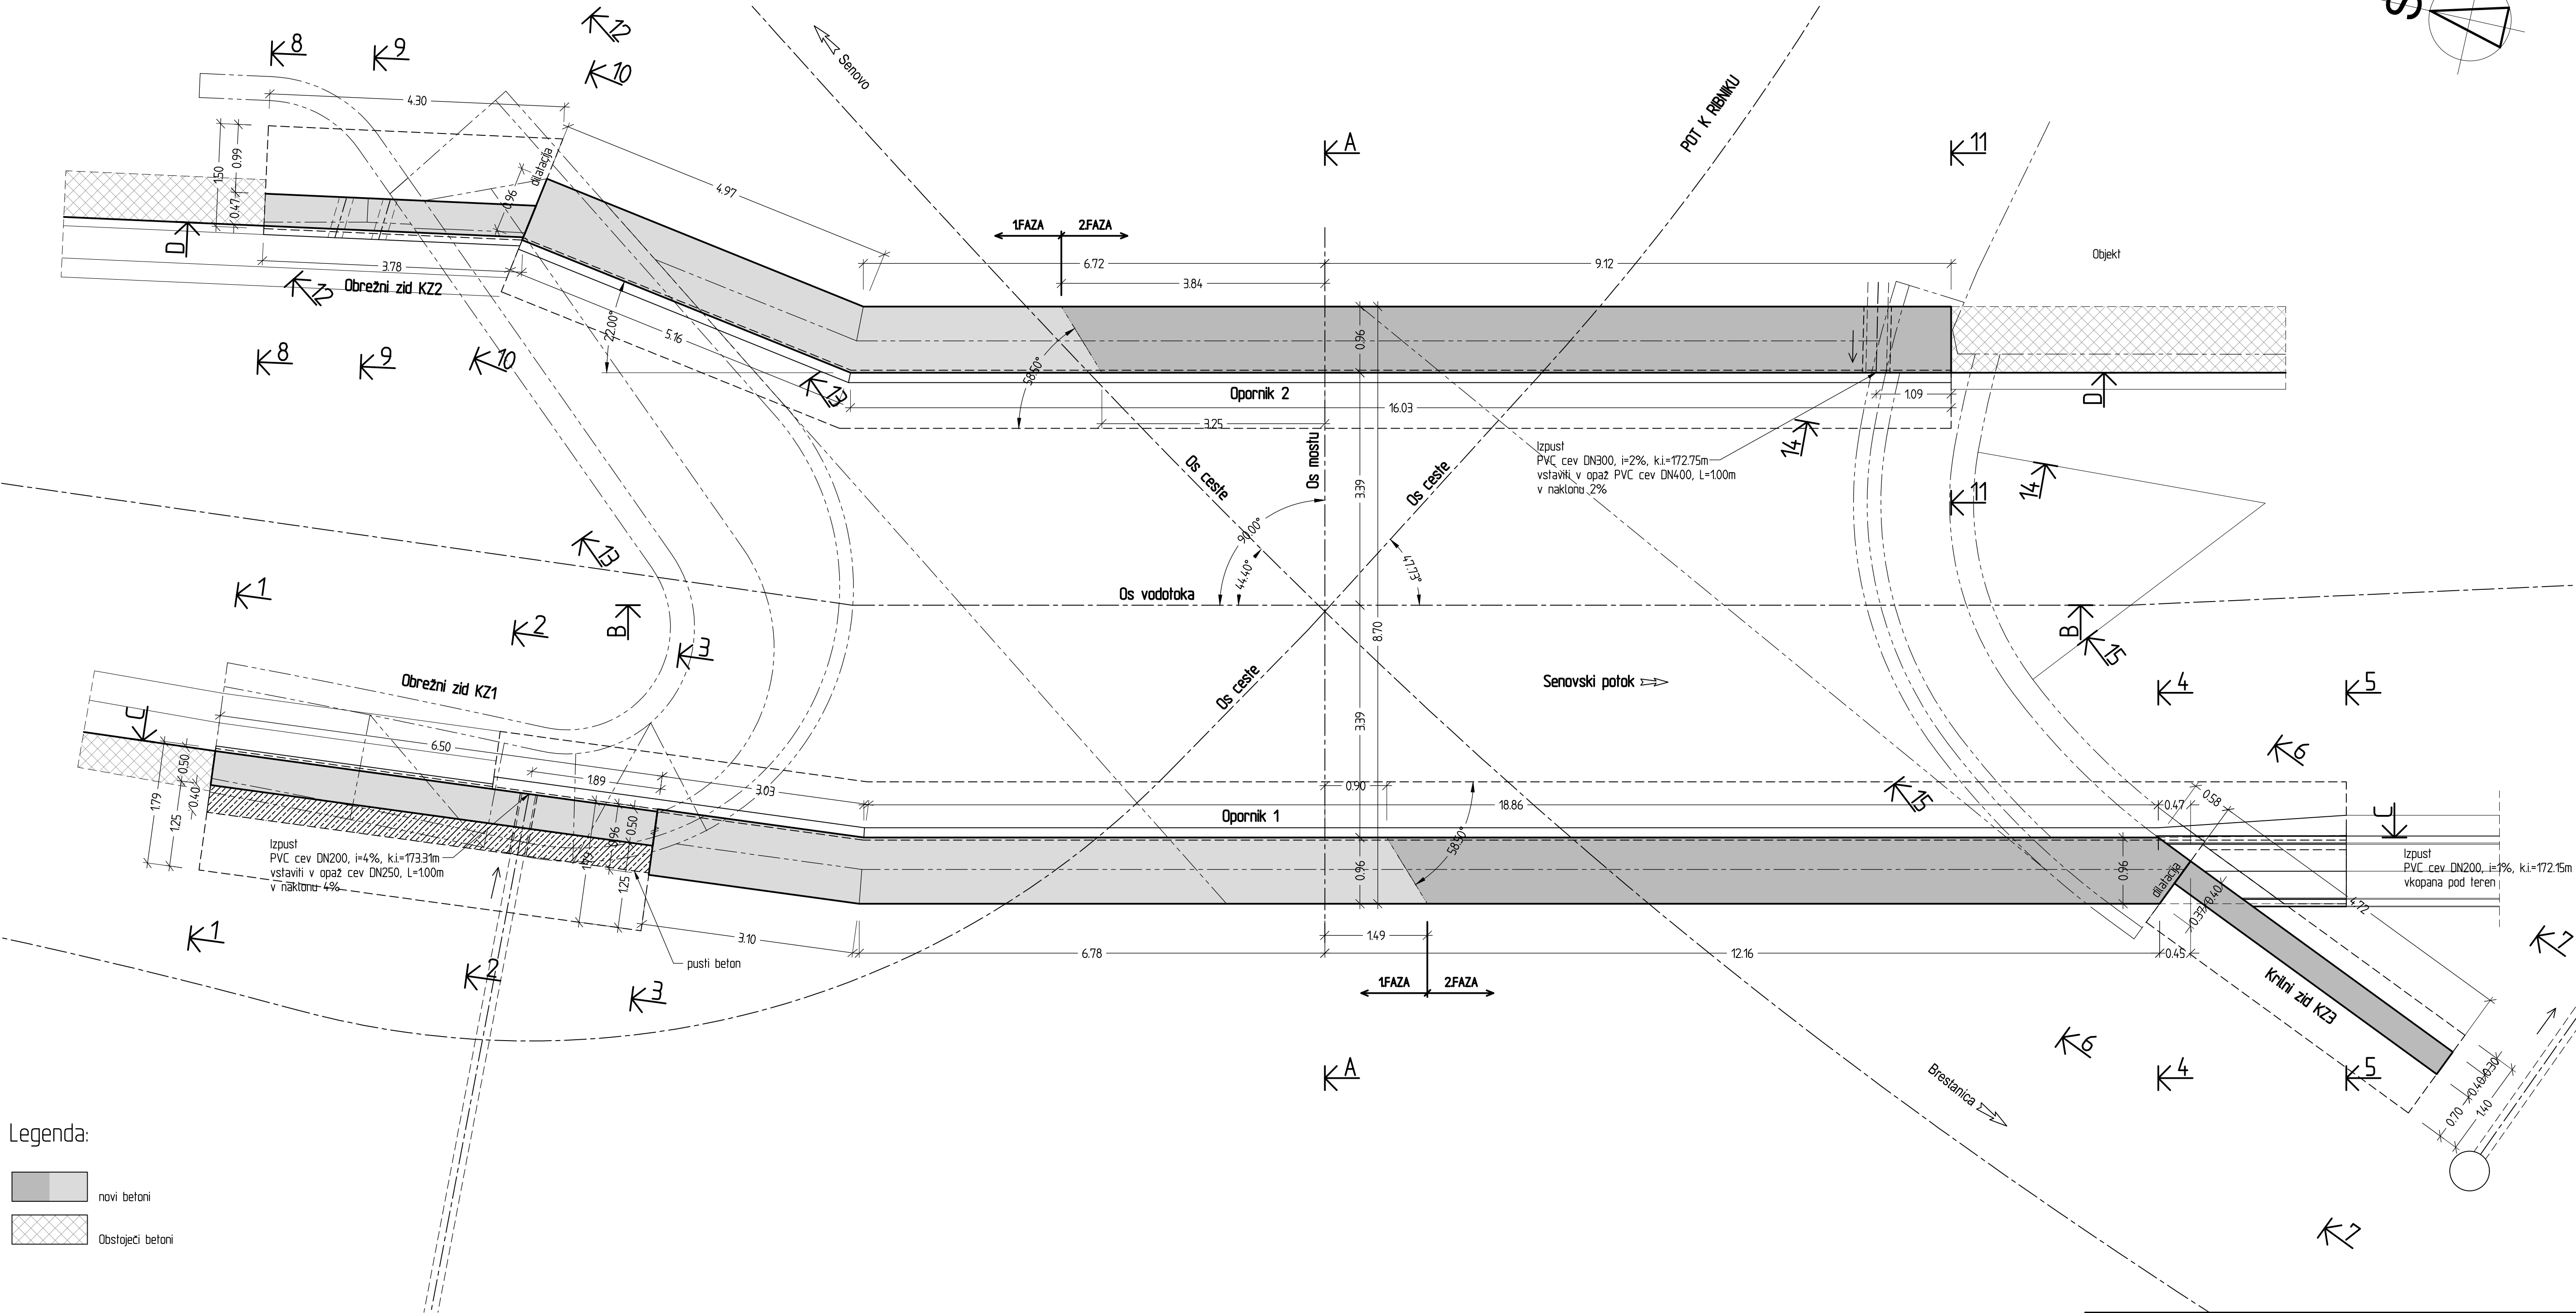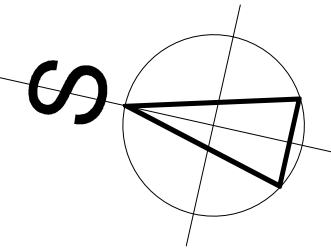

Legenda:

- novi betoni
obstoječi betoni



Betoni						
Temelji	C25/30	XC2			PV-I	Dmax=32
Oporniki, dobetonirani del	C30/37		XD2	XF2	PV-II	Dmax=32
Voziščna plošča	C35/45		XD1	XF3	PV-II	Dmax=32
Hodniki, robni venci	C30/37		XD3	XF4	PV-III	Dmax=16
Podložni beton	C12/15	XC1				Dmax=16

Jeklo za armiranje	Rebrasta armatura - B500B
Zaščitni sloj betona	c=4,5 cm, 5,0 (zasuti deli)

Izvedba betonskih elementov-EN 13670	
Izvedba	3. razred
Geometrija	2. razred
Vidne betonske površine	VB3
Vidni ostri robovi	Posneto z letvami 5/5, 3/3, 2/2cm

Naročnik:		Sprejeto:		Opis sprejembe:		Datum:	
Republika Slovenija MINISTRSTVO ZA INFRASTRUKTURO Direkcija Republike Slovenije za infrastrukturo							
Projektirano podjetje:		Naziv:		Izve in pripravi:		Ident. št. OS:	
ikb d.o.o.		DVP:		D. BATIŠČIČ, u.dig.		G - 3147	
Cesta v Gorice 36, Ljubljana		OP:		D. BATIŠČIČ, u.dig.		G - 3147	
		Izdal:		B. BATIŠČIČ, u.dig.		G - 0749	
		Izdal:		T. ŠAJČIČ, ig.			
Ident. številka OS:		Izdal:					
Opis objekta:		Most (NM0150) čez Senovski potok na cesti R2-422/1333 v km 14+80				St. prir.:	
Del objekta:		Mostni del				St. načrta:	
Vsebina risbe:		Opornika 1 in 2 ter zidovi KZ1, KZ2, KZ3 - Tloris rez		Vrsta risbe:		0/21 Načrti gradbenih konstrukcij	
Del risbe:				Vrsta projekta:		PZI	
				datum:		april 2023	
St. odloka:		arhivska št.:		faza/objekt:		stara risba:	
1333				004.2160		G.261	
St. priloge:				avtor risbe:		IKB, d.o.o., LJUBLJANA	
				ident. št. risbe:		03-22-02-GP205	

Višinske kote spodnje površine prekladne plošče in konzol
Tloris, M1:50

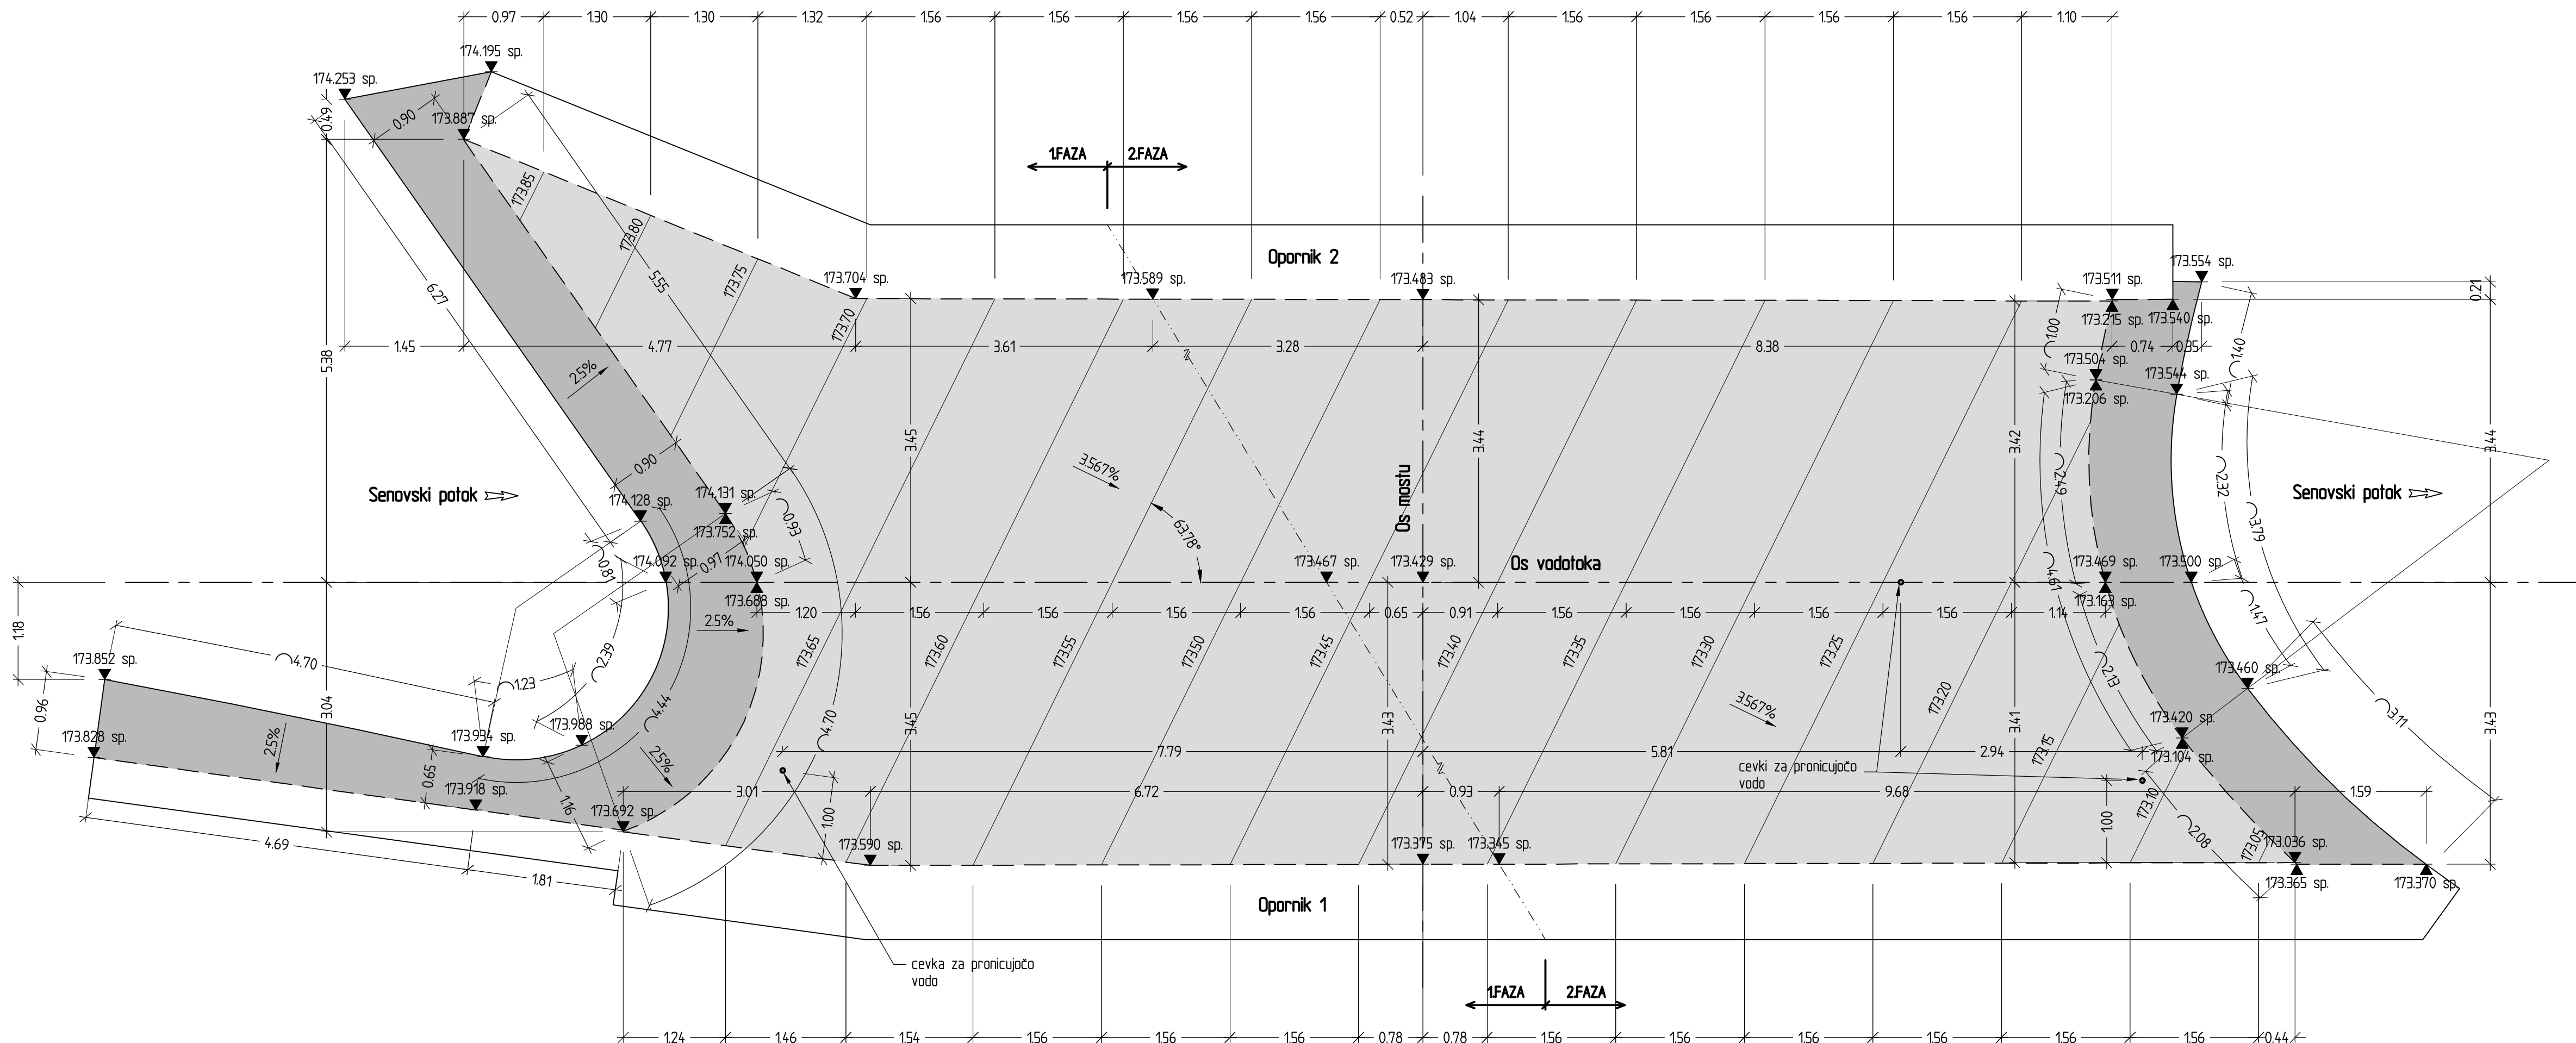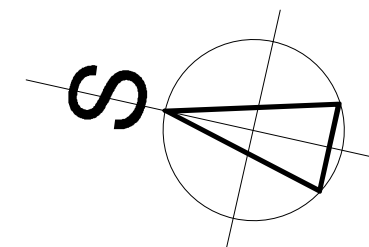

Legenda:

- novi betoni
- Obstoječi betoni

Betoni					
Temelji	C25/30	XC2		PV-I	Dmax=32
Oporniki, dobetonirani del	C30/37		XD2	XF2	Dmax=32
Voziščna plošča	C35/45		XD1	XF3	Dmax=32
Hodniki, robni venci	C30/37		XD3	XF4	Dmax=16
Podložni beton	C12/15	XC1			Dmax=16

Jeklo za armiranje	Rebrasta armatura - B500B
Zaščitni sloj betona	c=4,5 cm, 5,0 (zasuti deli)


Izvedba betonskih elementov-EN 13670	
Izvedba	3. razred
Geometrija	2. razred
Vidne betonske površine	VB3
Vidni ostri robovi	Posneto z letvami 5/5, 3/3, 2/2cm

Naročnik:		Spremembe:		Datum:	
 Republika Slovenija MINISTRSTVO ZA INFRASTRUKTURO Direkcija Republike Slovenije za infrastrukturo					
Projektirno podjetje:		Naziv:		Ident. št. CES:	
 ikb d.o.o. Cesta v Gorice 36, Ljubljana		DVP:		G - 3147	
		OP:		G - 3147	
		Izvedba:		G - 0749	
		Izdal:			
Ident. številka US:		Izdal:			
Objekt/Lokacija:		Most (NM0150) čez Senovski potok na cesti R2-422/1333 v km 14+80		St. prir.:	
Del objekta:		Mostni del		St. načrta:	
Vsebna risba:		Voziščna plošča, Tloris spodnje površine		0/21 Načni gradbenih konstrukcij	
Del risbe:		Vrsta projekta:		PZI	
		datum:		april 2023	
St. objekta:		arhivska št.:		faza/objekt:	
1333				St. risbe:	
		004.2160		G.261	
St. priloge:		avtor risbe:		IKB, d.o.o., LJUBLJANA	
		ident. št. risbe:		03-22-02-GP207	


Ta risba je lasti IKB, d.o.o., Ljubljana.
Kopiranje ali uporaba v druge namene
je strogo prepovedano.


Ta risba je last IKB, d.o.o., Ljubljana.
Kopiranje ali uporaba v druge namene
je strogo prepovedano.

Zakoličba spodnje površine prekladne plošče in konzol, Tloris, M1:50

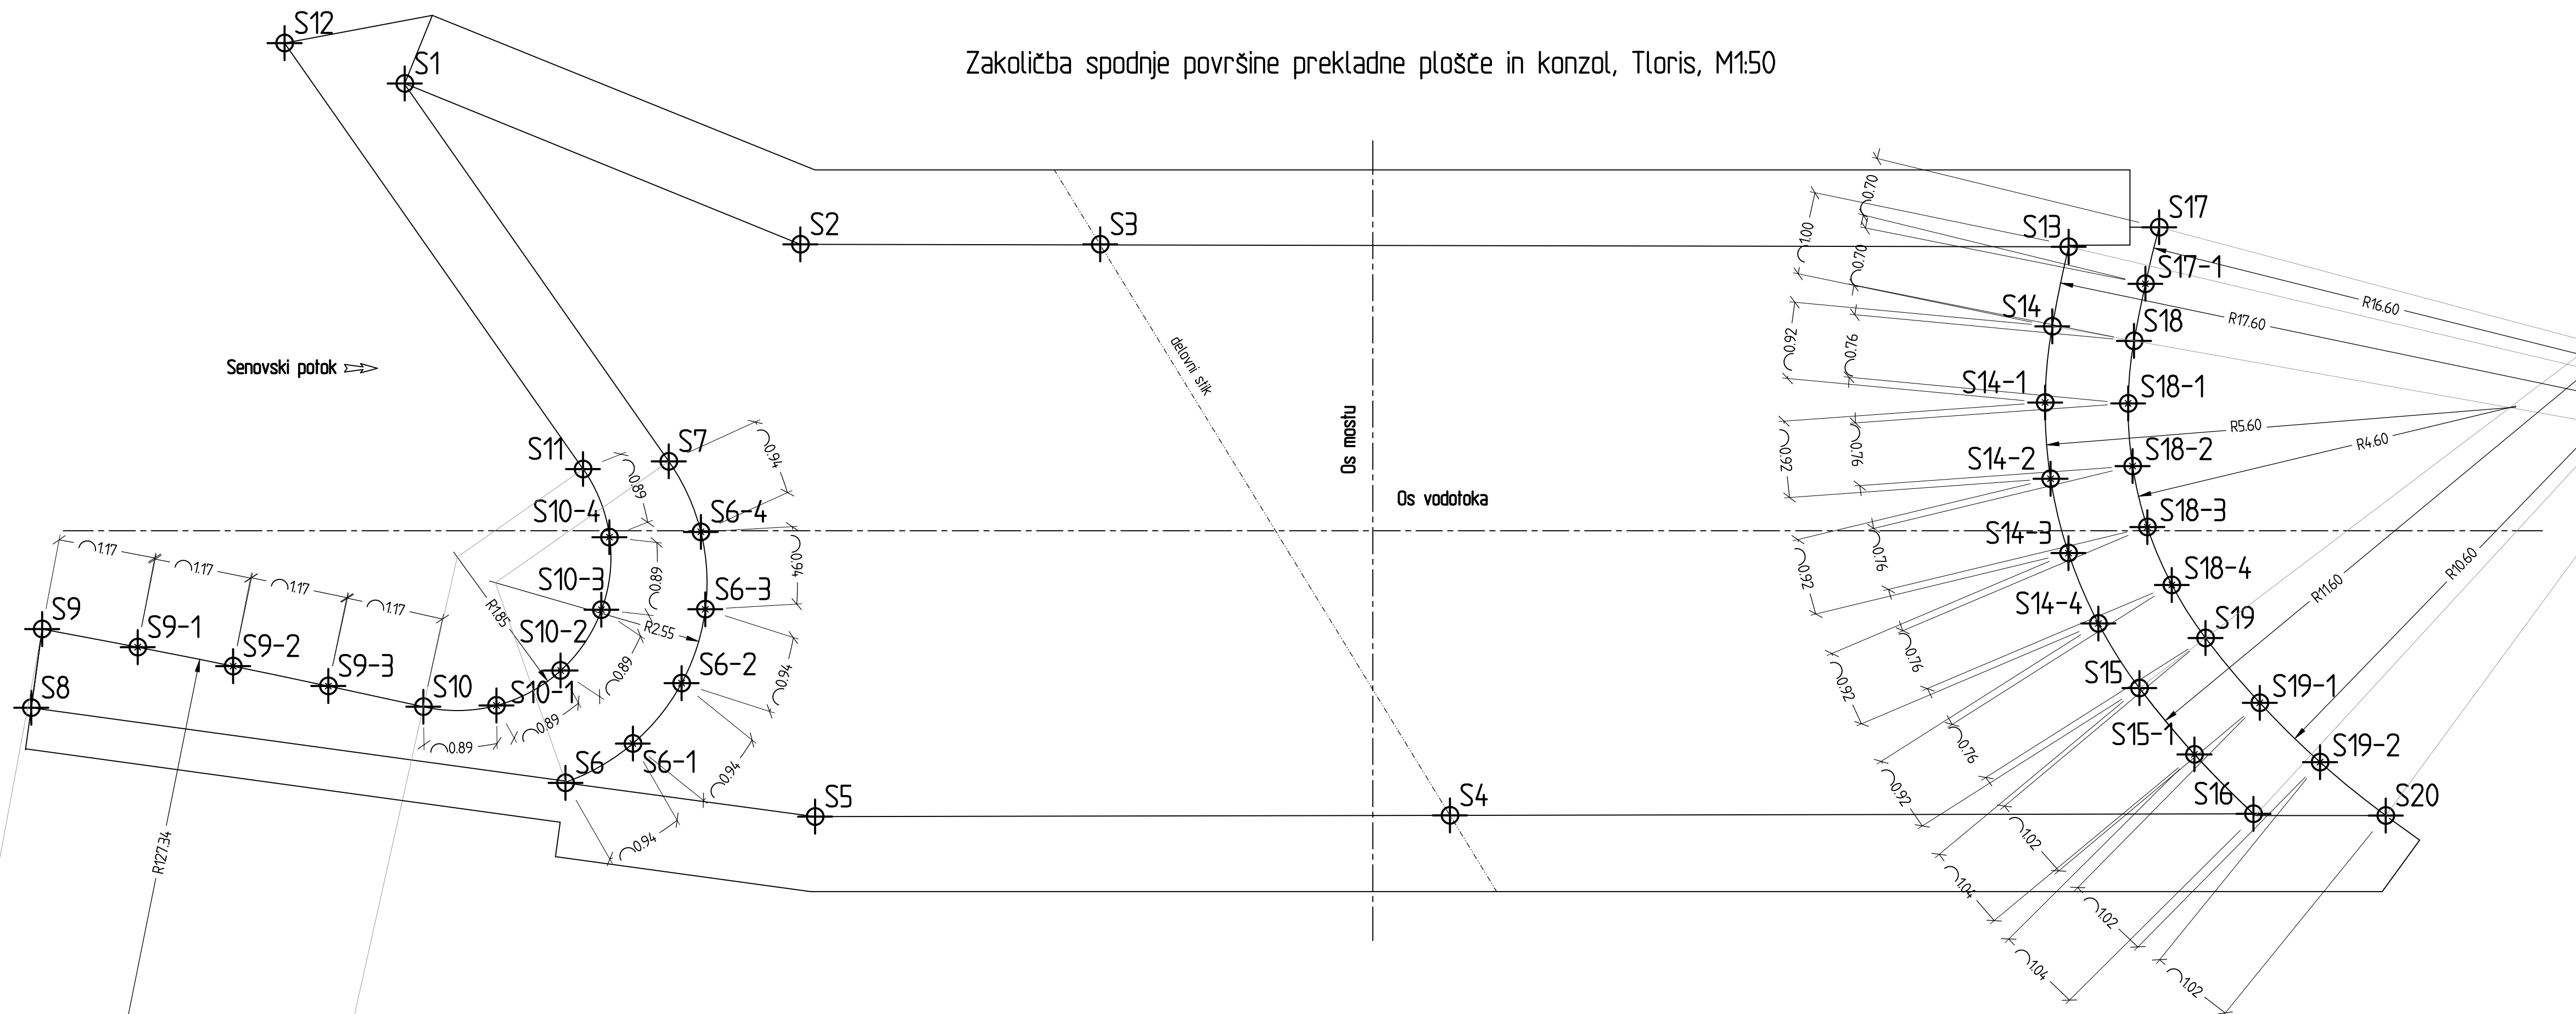

Zakoličba zgornje površine prekladne plošče, Tloris, M1:50

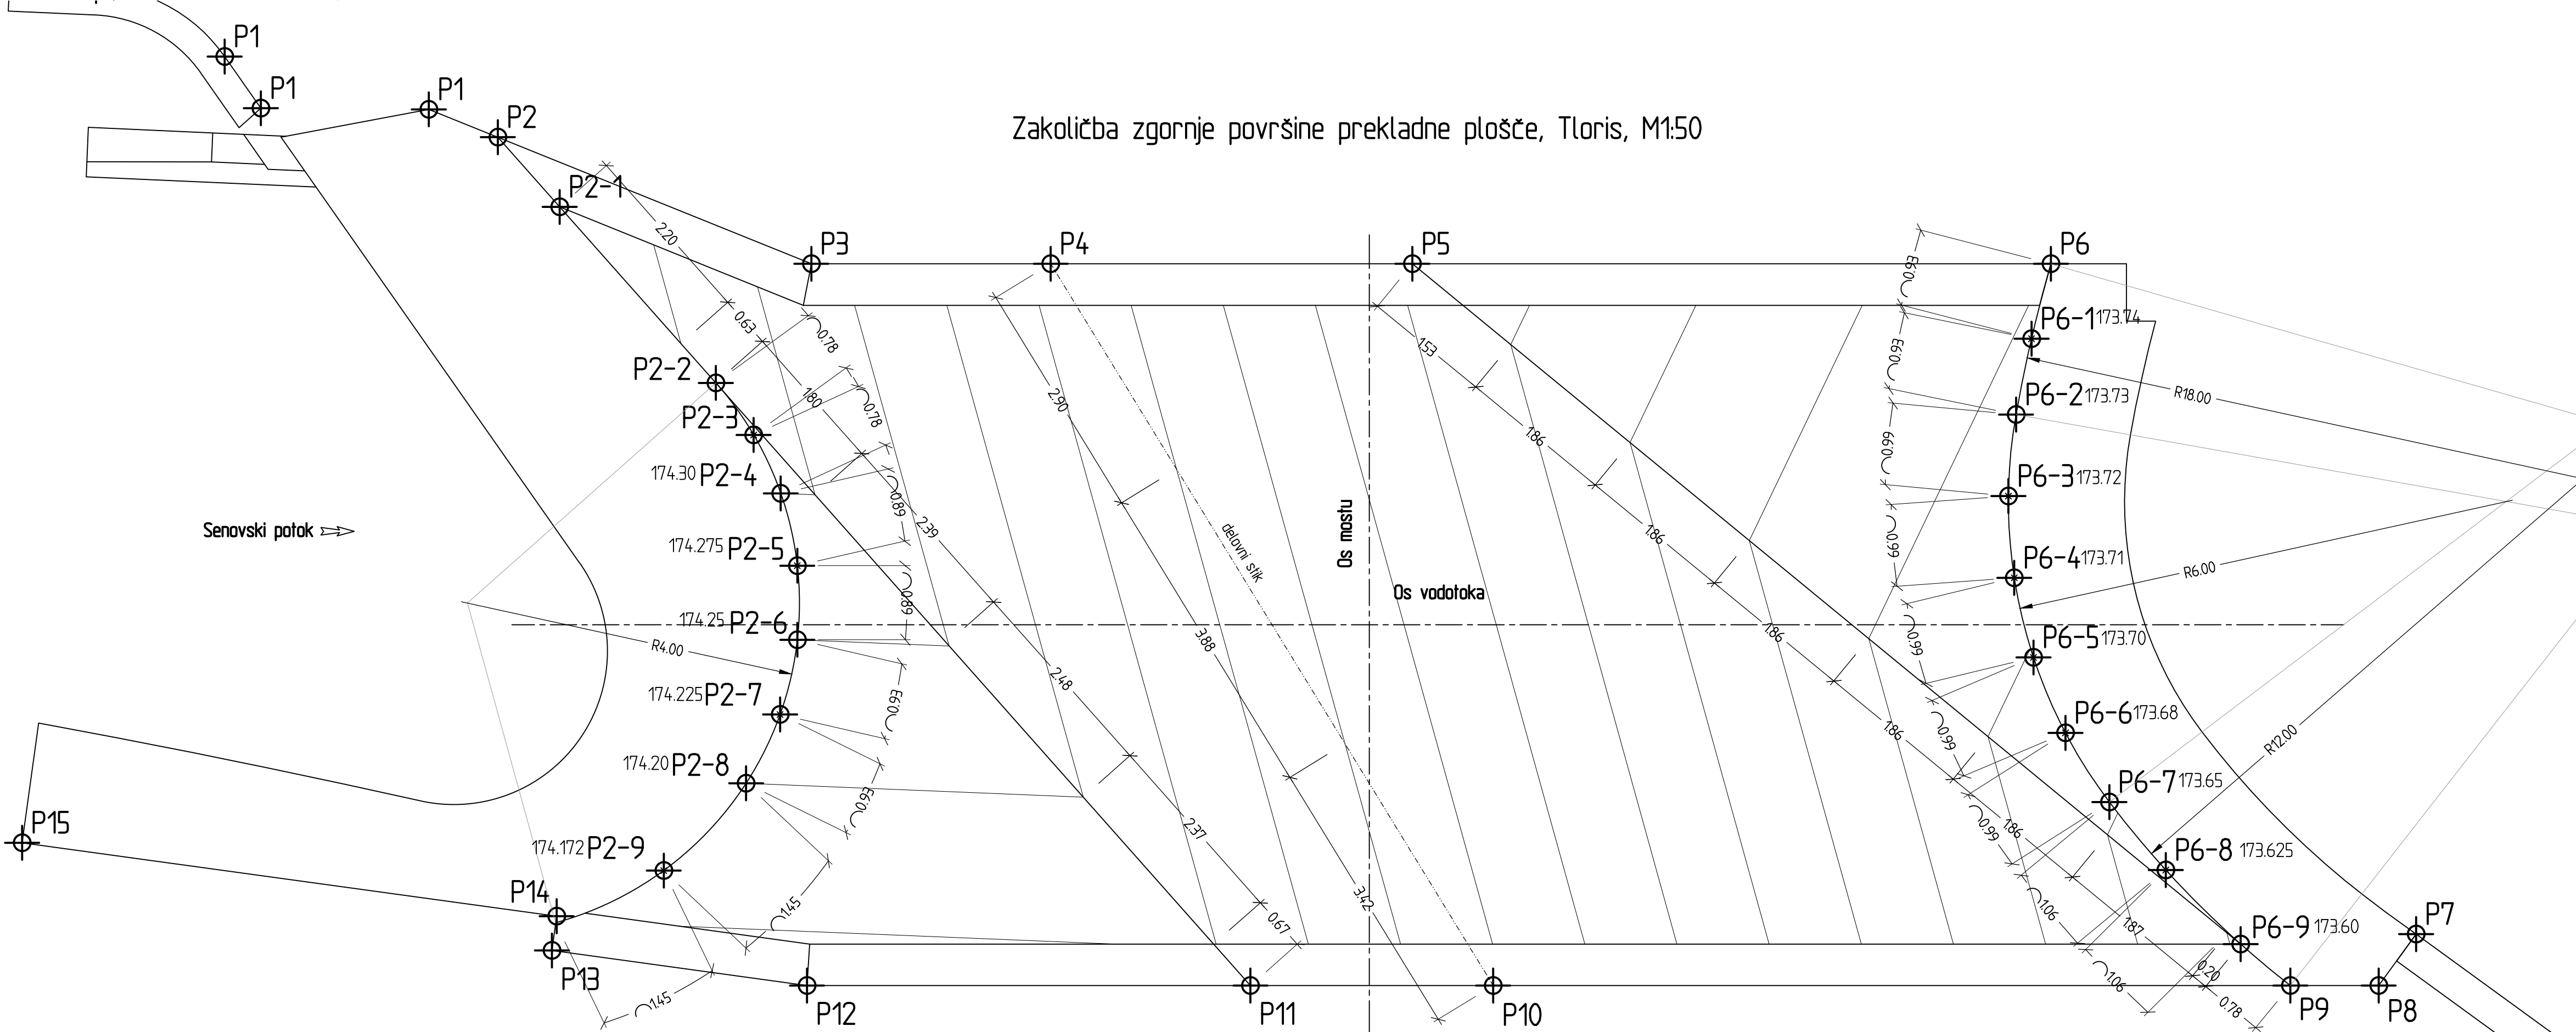

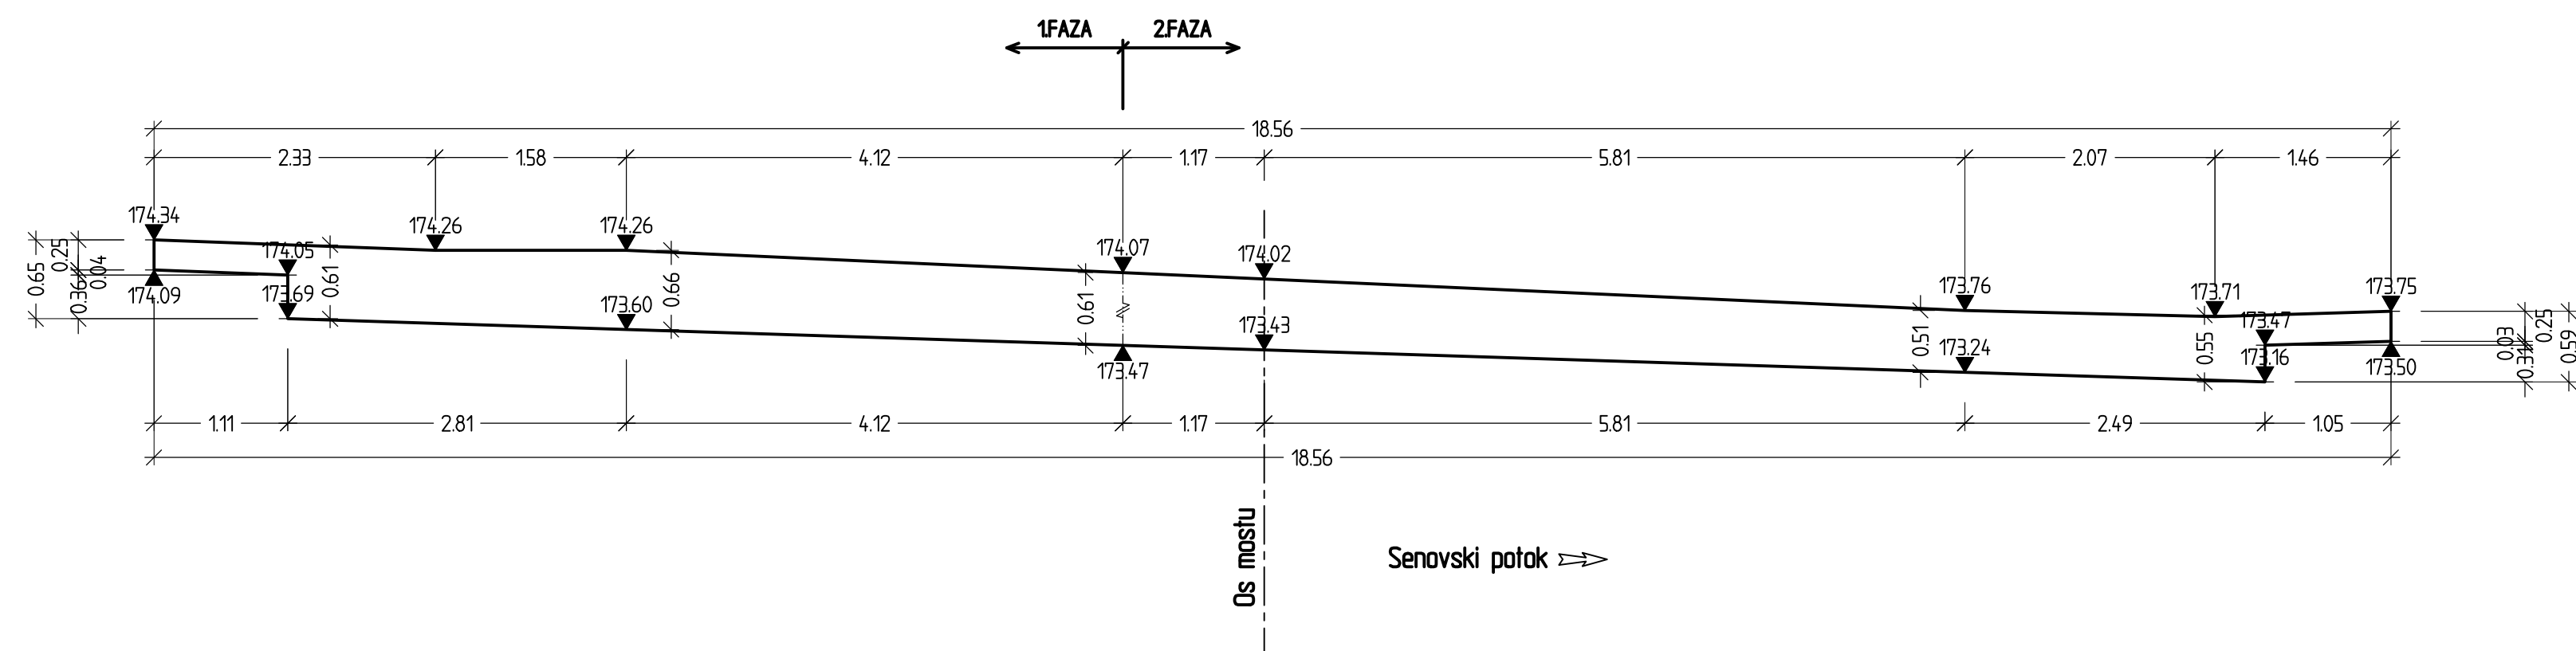


Technical drawing of a bridge cross-section. The drawing shows the bridge structure with various elevation points and dimensions. Key features include:

- Dimensions:**
 - Top horizontal dimensions: 303, 4.48, 2.24, 0.93, 2193, 9.04, 2.21.
 - Bottom horizontal dimensions: 303, 6.72, 0.93, 20.37, 9.68, 156.
 - Vertical dimensions on the left: 158, 109, 0.48.
 - Vertical dimensions on the right: 0.01, 0.05, 0.44, 0.75.
- Elevation Points:**
 - Top line elevations: 174.18, 174.16, 174.16, 174.06, 174.02, 173.61, 173.62.
 - Middle line elevations: 173.69, 173.59, 173.45, 173.38, 173.35, 173.37, 173.04, 173.37.
 - Bottom line elevations: 172.60, 172.60, 172.60, 172.60, 172.60, 172.60, 172.60, 172.60.
- Labels:**
 - "lom opornika" (pier break) at the top left.
 - "1FAZA" and "2FAZA" at the top center, indicating different construction phases or sections.
 - "Os mostu" (bridge axis) at the bottom center.
 - "Senovski potok" (Senovský stream) at the bottom right, with an arrow pointing right.


Jeklo za armiranje	Rebrasta armatura - B500B
Zaščitni sloj betona	c=4,5 cm, 5,0 (zasuti deli)

Narčni št.:  Republika Slovenija MINISTRSTVO ZA INFRASTRUKTURO Direkcija Republike Slovenije za infrastrukturo	Spremembe:		Izpis spremembe:		Datum:	
Projektivno podjelo:						
 Cesta v Gorice 36, Ljubljana		Naziv:		ident. št. US		Podpis:
		OVP:		G = 3147		
		OP:		G = 3147		
		izdelal:		G = 0749		
		izdelal:				
ident. številka US:		izdelal:				
Izjema/lokacija:		Most (NM0150) čez Senovski potok na cesti R-222/1333 v km 14+80			Št. proj.:	
					03-22	
Del objekta:		Mostni del			Št. načrta:	
					03-22-02	
					šifra CC:	
					2141	
Vrstna risba:		Prezezi voziščne plošče in opornikov;		vrsta načrta:		0/21 Načrt gradbenih konstrukcij
Del risbe:				vrsta projekta:		PZI
				datum:		april 2023
				menio:		150
				prostor za črtno kodo arhiva:		
št. oddaja:		arhivska št.:		faza/objekt:		šifra risbe:
1333				004.2160		G.261
št. priloge:		avtor risbe:		IKB, d.o.o., LJUBLJANA		
		ident. št. risbe:		03-22-02-GP209		


AB zid KZ1
Vzdolžni prerez, M1:50

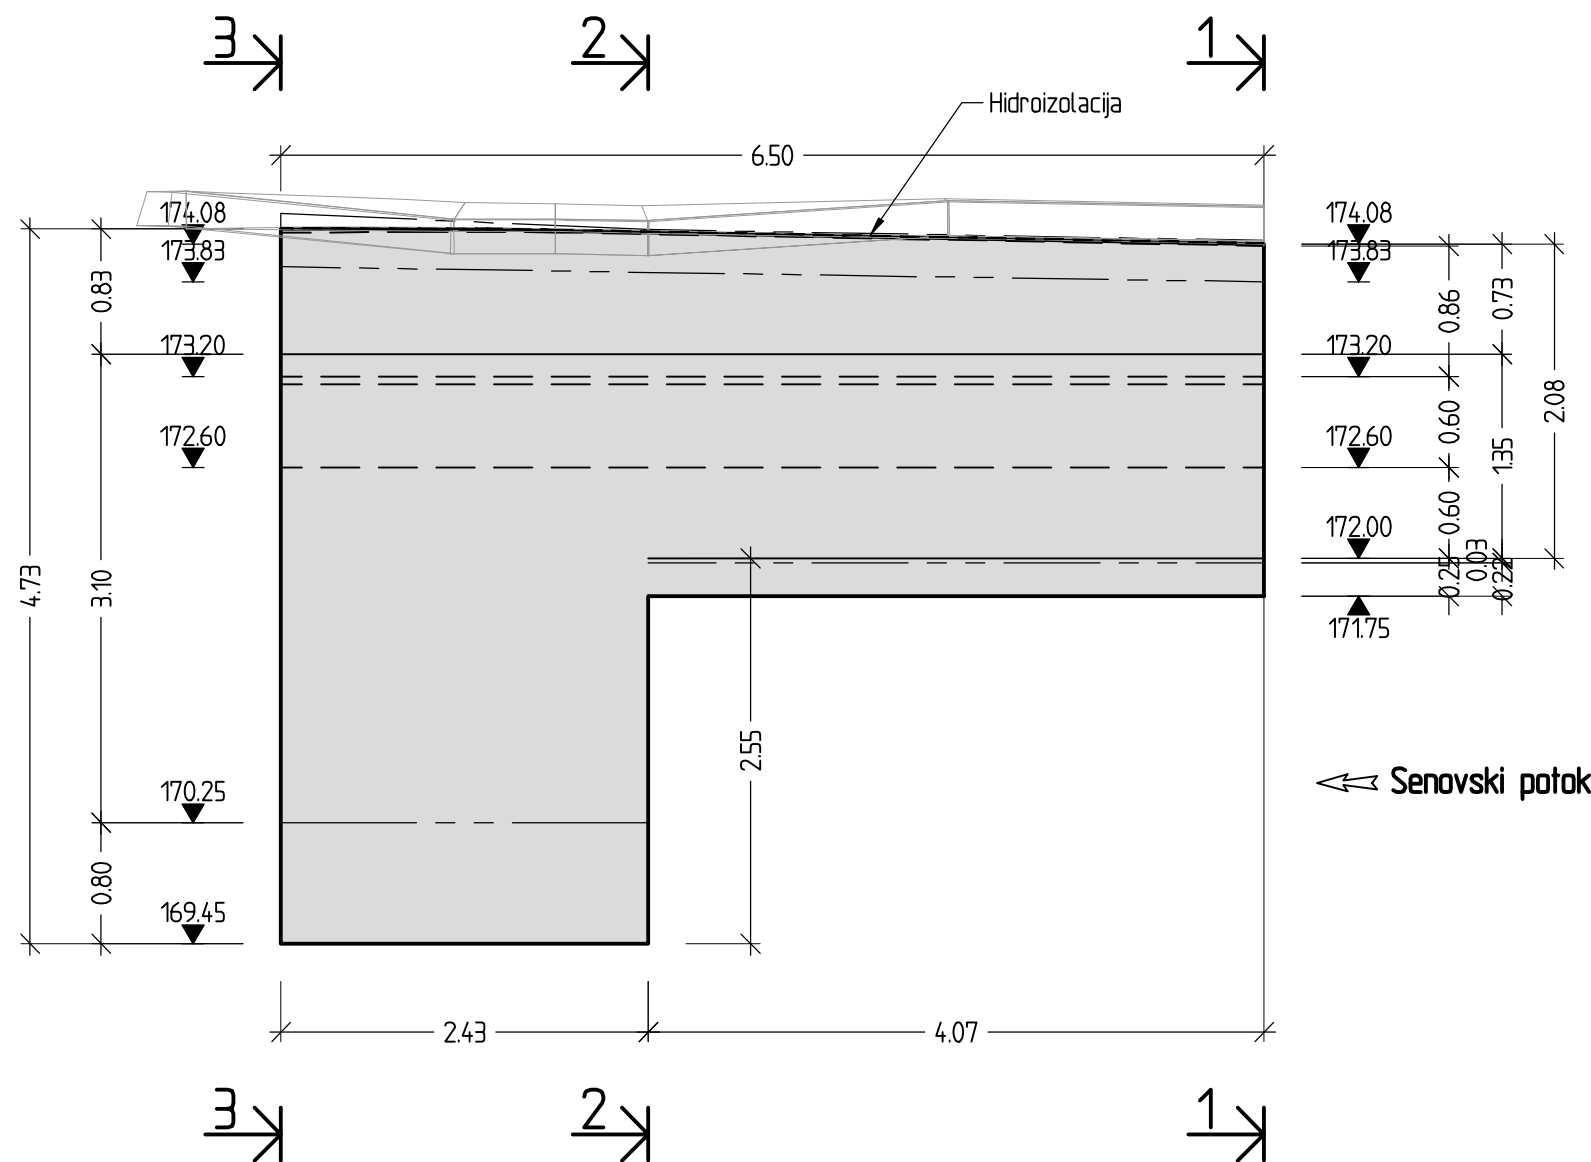


AB zid KZ1
Prečni prerez 1-1, M1:25

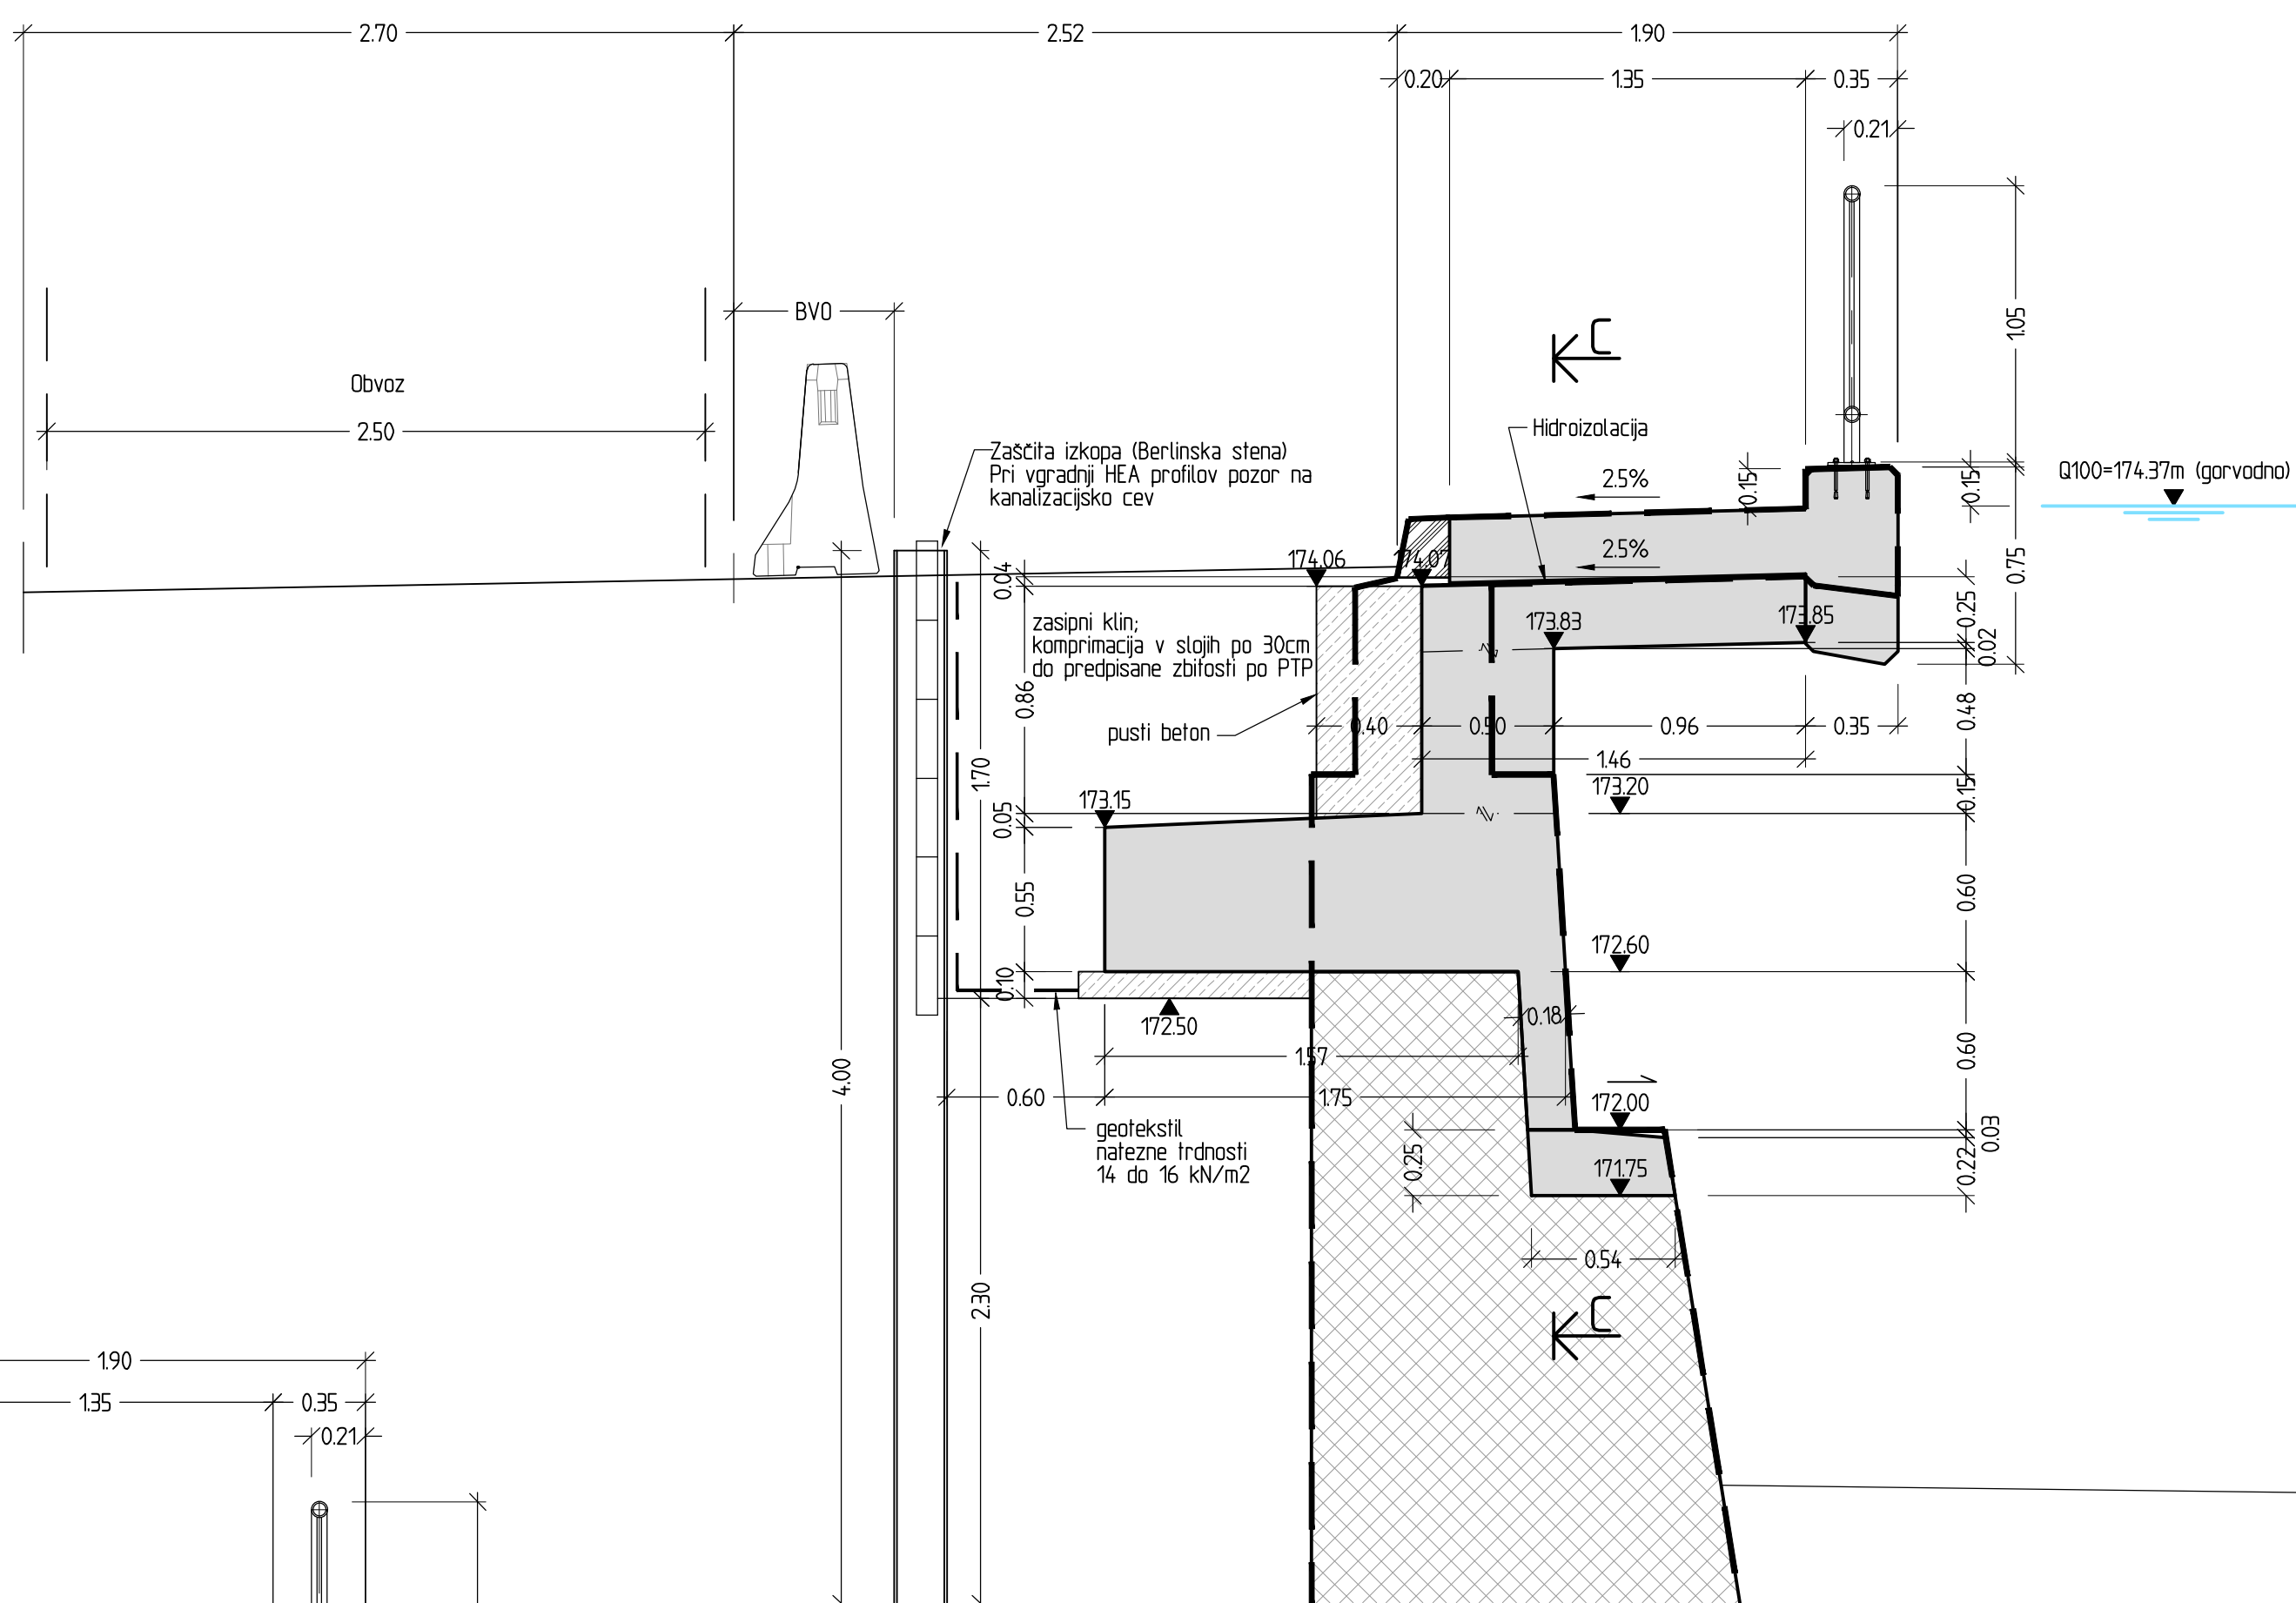

AB zid KZ1
Prečni prerez 2-2, M1:25

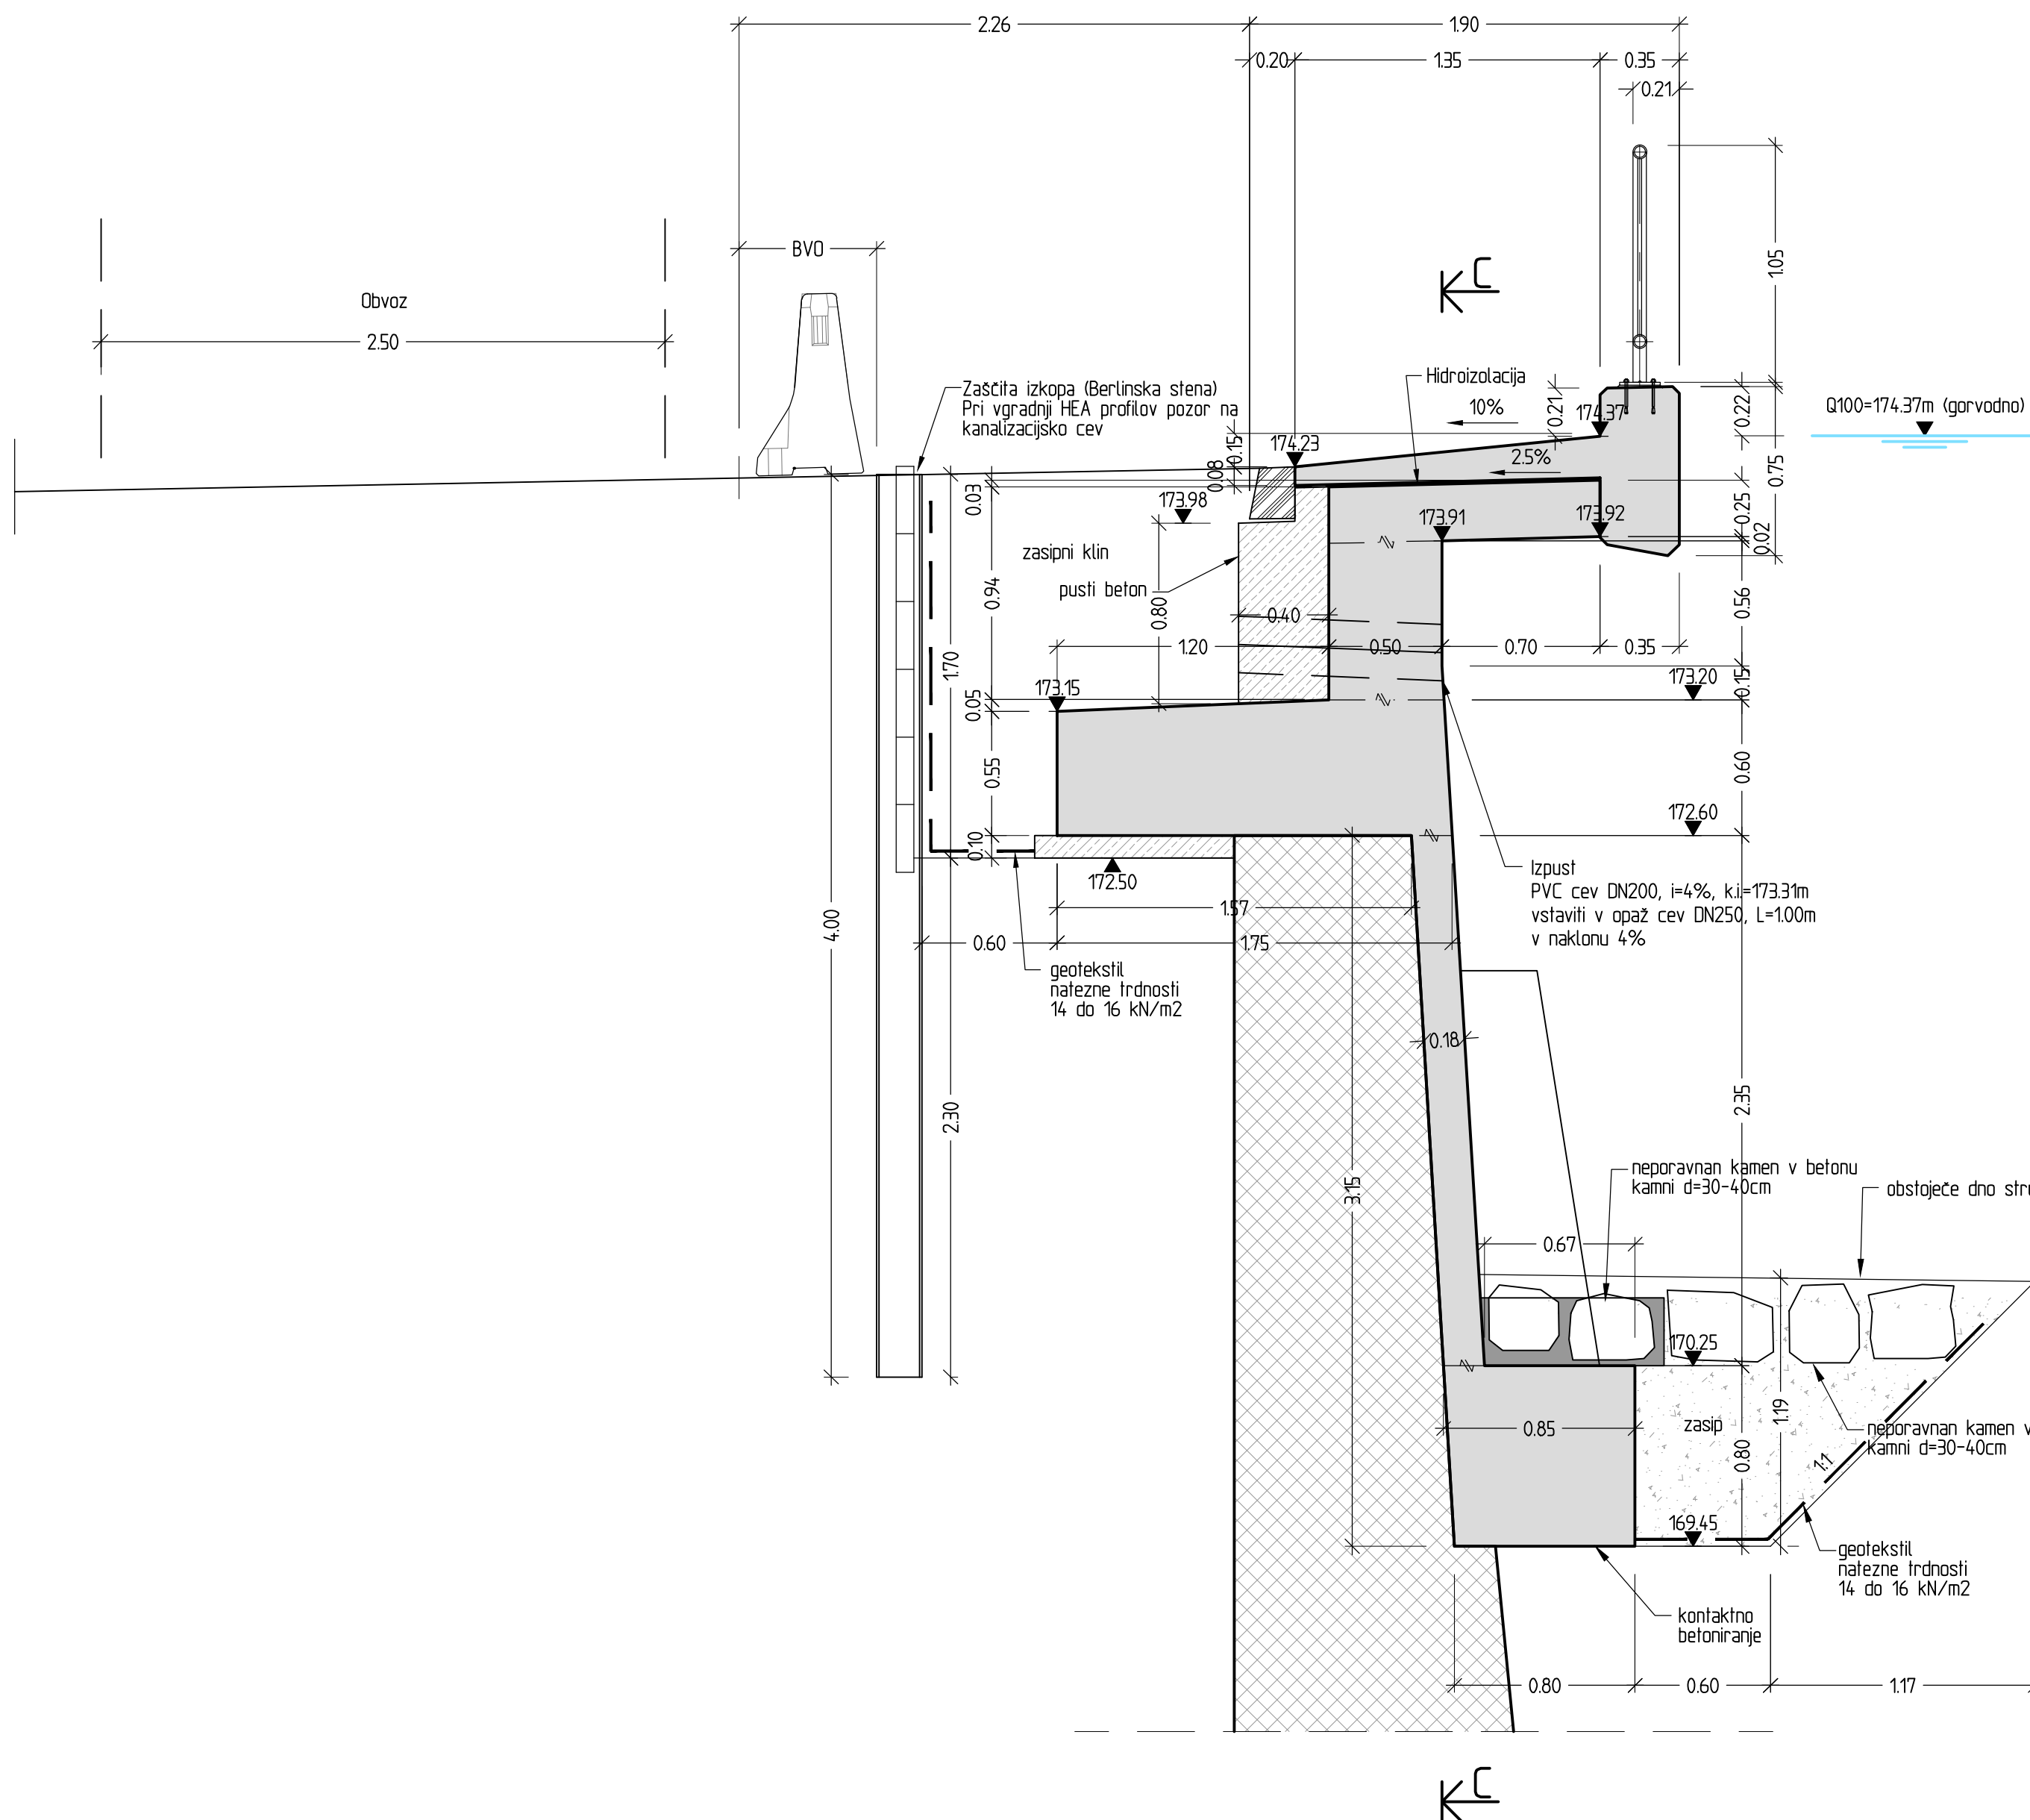

AB zid KZ1
Prečni prerez 3-3, M1:50
navezava na mostni opornik 1

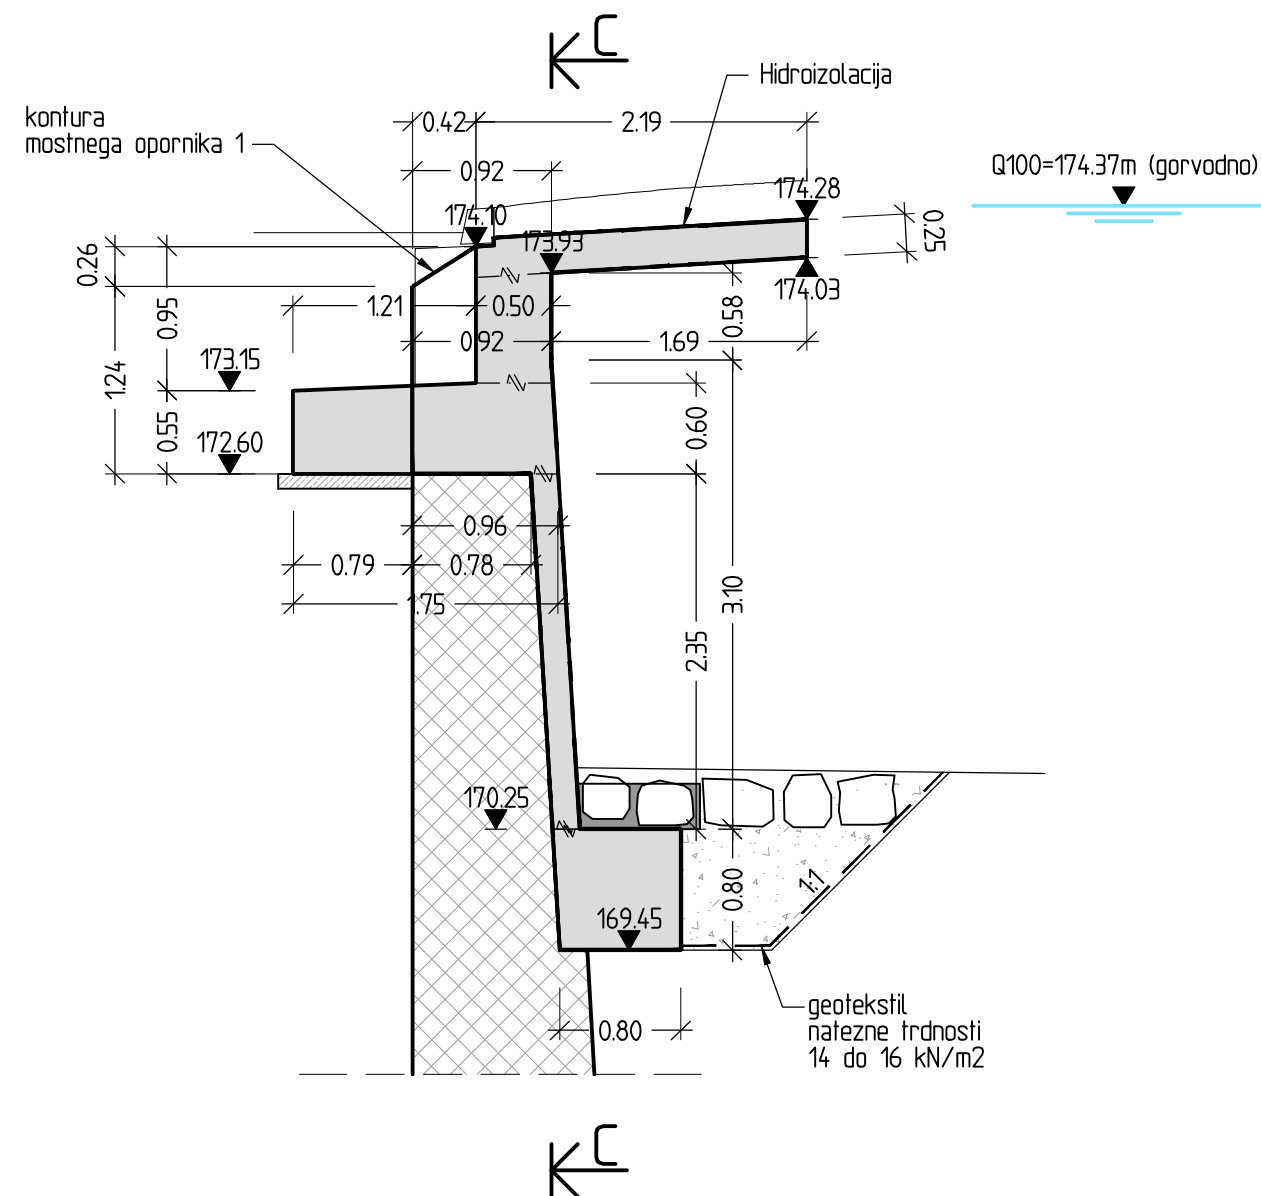


Betoni						
Temelji	C25/30	XC2			PV-I	D _{max} =32
Oporniki, dobetonirani del	C30/37		XD2	XF2	PV-II	D _{max} =32
Voziščna plošča	C35/45		XD1	XF3	PV-II	D _{max} =32
Hodniki, robni venci	C30/37		XD3	XF4	PV-III	D _{max} =16
Podložni beton	C12/15	XC1				D _{max} =16





Jeklo za armiranje	Rebrasta armatura - B500B
Zaščitni sloj betona	c=4,5 cm, 5,0 (zasuti deli)

Izvedba betonskih elementov-EN 13670	
Izvedba	3. razred
Geometrija	2. razred
Vidne betonske površine	VB3
Vidni ostri robovi	Posneto z letvami 5/5, 3/3, 2/2cm

Legenda:

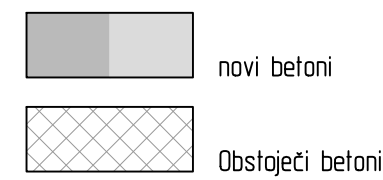


Naročnik:  Republika Slovenija MINISTRSTVO ZA INFRASTRUKTURO Direkcija Republike Slovenije za infrastrukturo  ikb d.o.o. Cesta v Gorice 36, Ljubljana	Spremembe:		Epis spremembe:		Datum:	
	Projektno podjete:		Naziv:		Ident. št. IZS:	
	DVP:		D. BATISTIČ, udig		G - 3147	
	OP:		D. BATISTIČ, udig		G - 3147	
Ident. številka IZS:	Izdal:		B. Balistič, udig		G - 0749	
	Izdal:		T. Šajk, ig			
	Objekt/Lokacija:		Most (NM0150) čez Senovski potok na cesti R2-422/1333 v km 14+80		St. prir.:	
	Del objekta:		Mostni del		St. risba:	
Vsebuje risbe:		AB zid KZ1, prerezi 1, 2, 3, vzdolžni prerez;		0/21 Načrt gradbenih konstrukcij		
Del risbe:		Vrsta projekta:		PZI		
		datum:		april 2023		
St. objekta:		Arhivska št.:		faza/objekt:		
1333		004.2160		Stira risbe:		
		G.261		prostor za črtno kodo arhiva:		
St. priloge:		avtor risbe:		IKB, d.o.o., LJUBLJANA		
		ident. št. risbe:		03-22-02-GP211		

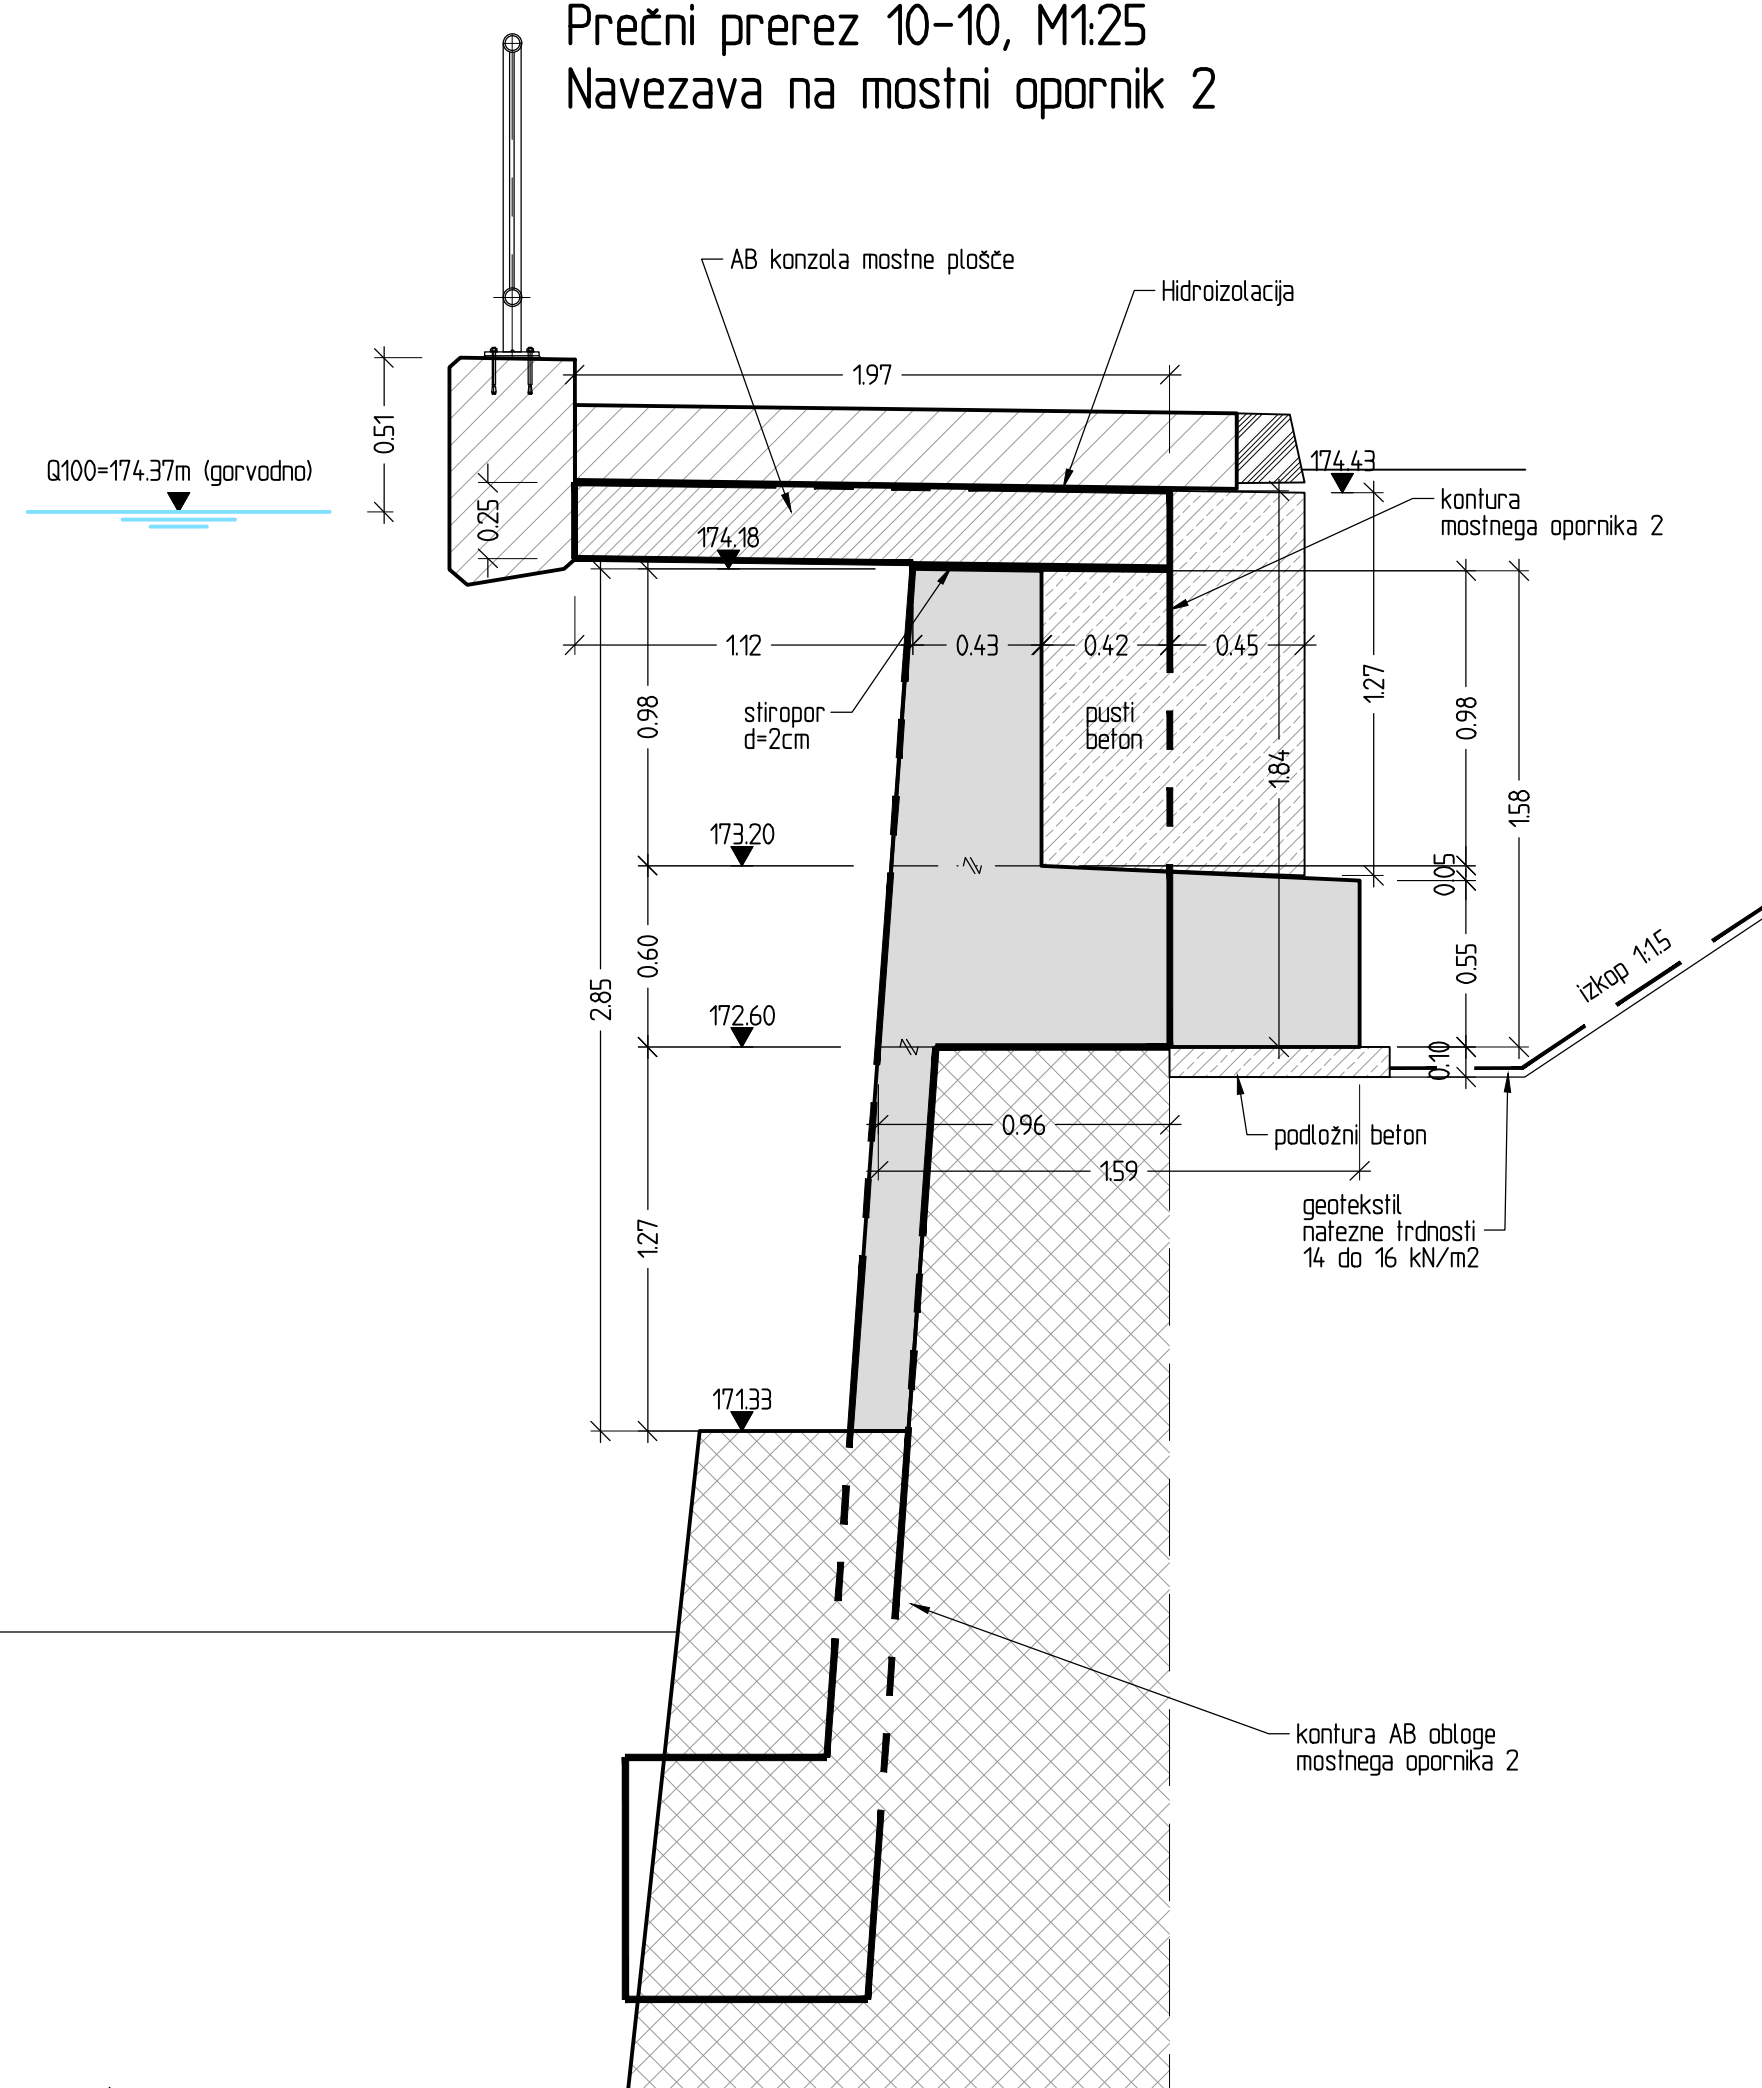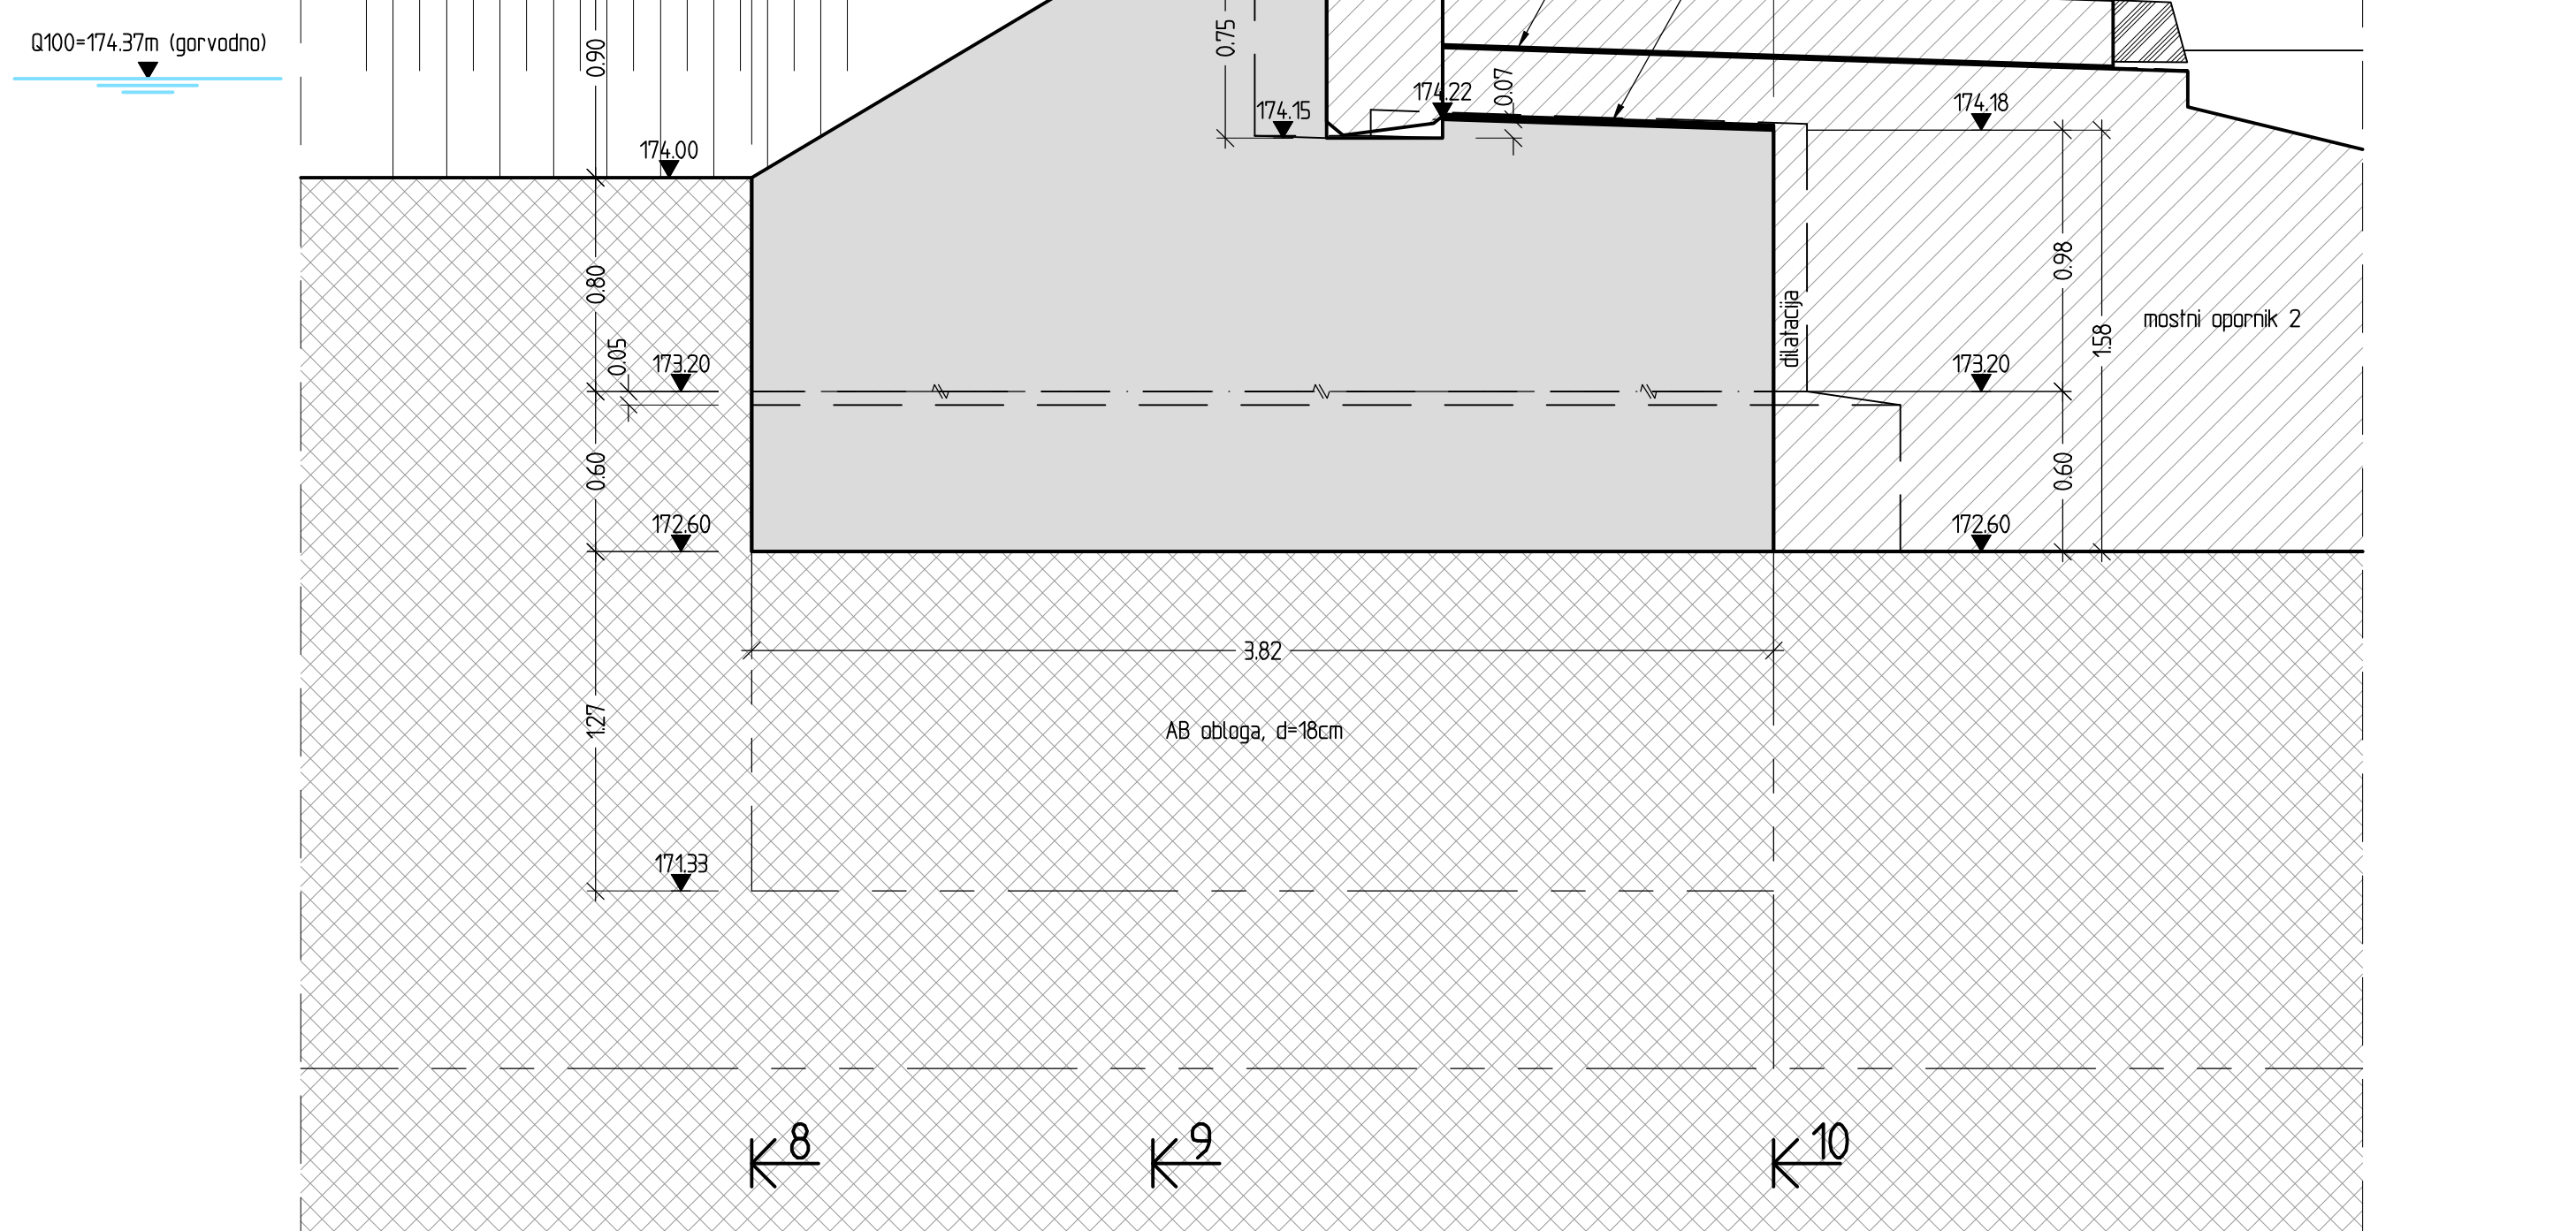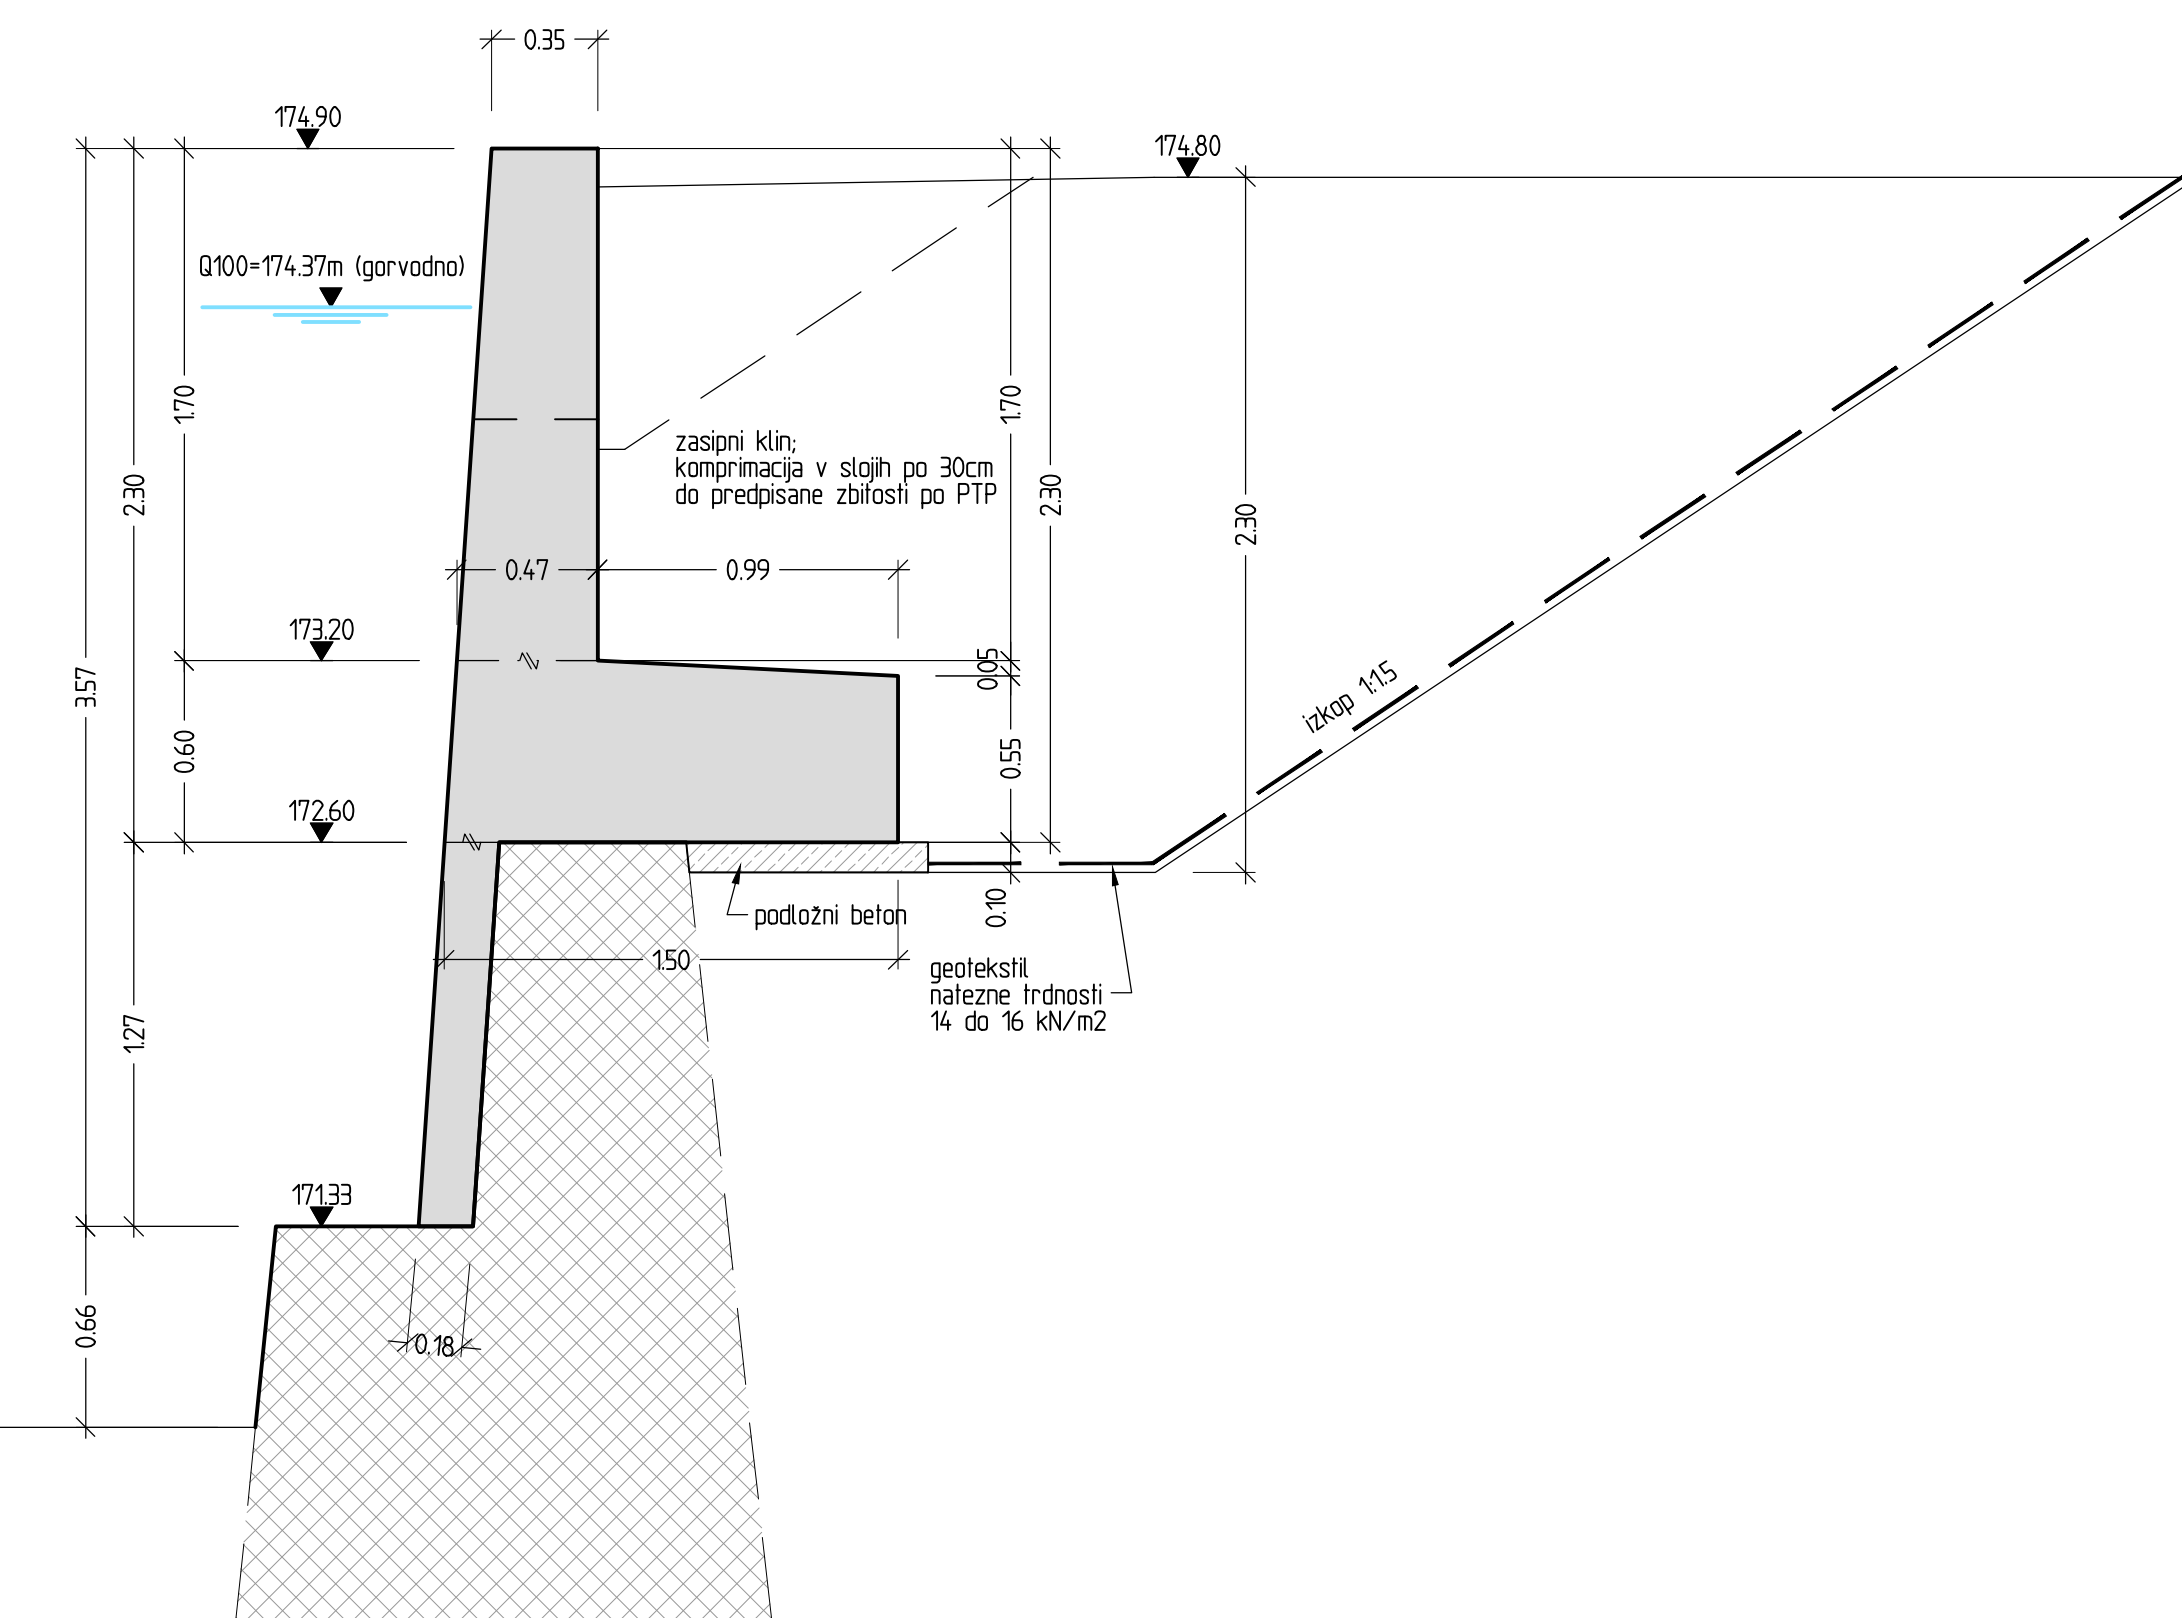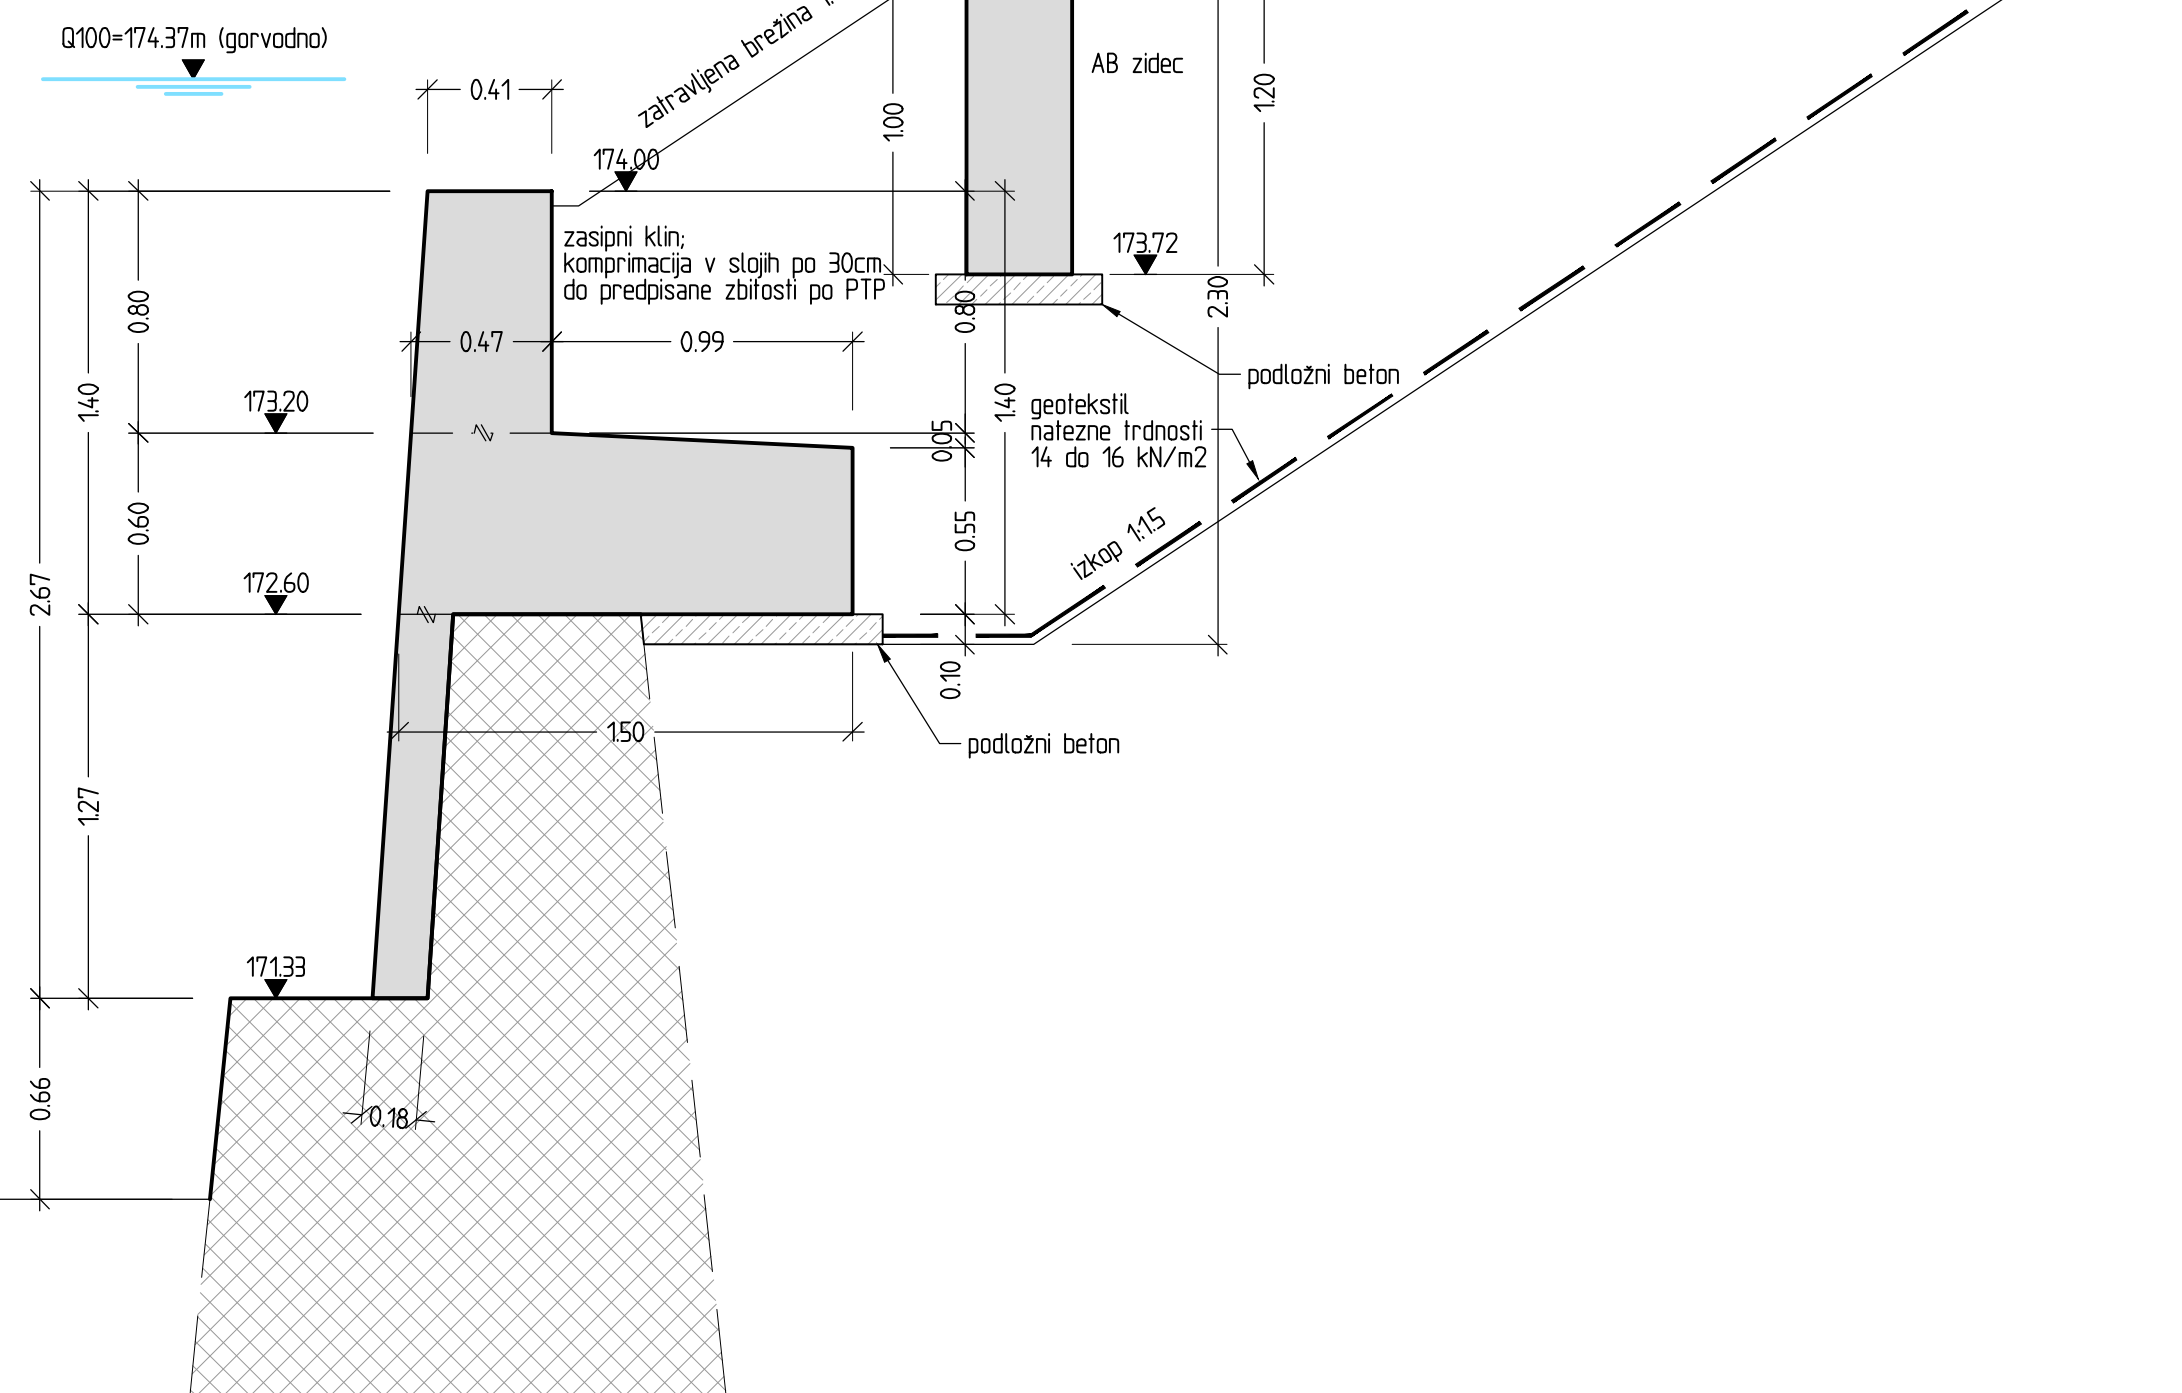


Izvedba betonskih elementov-EN 13670	
Izvedba	3. razred
Geometrija	2. razred
Vidne betonske površine	VB3
Vidni ostri robovi	Posneto z letvami 5/5, 3/3, 2/2cm

Narocnik:	Spremembe		Čas spremembe	Datum	
 Republika Slovenija MINISTRSTVO ZA INFRASTRUKTURO Direkcija Republike Slovenije za infrastrukturo					
Projektno področje  Cesta v Gorisce 36, Ljubljana	Naziv		ime in priimek	ident. št. IZS	Priimek
	DVP :		D. BATIŠČ, udig	G = 3147	
	OP :		D. BATIŠČ, udig	G = 3147	
	Iskral :		B. Batišč, udig	G = 0749	
	Iskral :		T. Sak, ig		
Ident. številka IZS :	Iskral :				
Objekt/Lokacija :	Most (NM0150) čez Senovski potok na cesti R2-422/1333 v km 14+80			Št. prog. :	03-22
Del objekta :	Mostni del			Št. nacrta :	03-22-02
				Šifra CC :	2141
Vsebina risbe :	AB, izd. KZ2, prerezi 8, 9, 10, vzdolžni prerez		vrsta nacrta :	0/2-1 Nacr. gradbenih konstrukcij	
Dat. risbe :			vrsta projekta :	PZI	nenilo
			datum :	april 2023	125
			prostor za črtno kodo arhiva :		
št. oddaka :	arhivska št. :	faza/objekt :	šifra risbe		
1333		004.2160	G.261		
št. priloge :	avtor risbe :		IKB, d.o.o., LJUBLJANA		
	ident. št. risbe :		03-22-02-GP212		


AB zid KZ3
Prečni prerez 6-6, M1:25

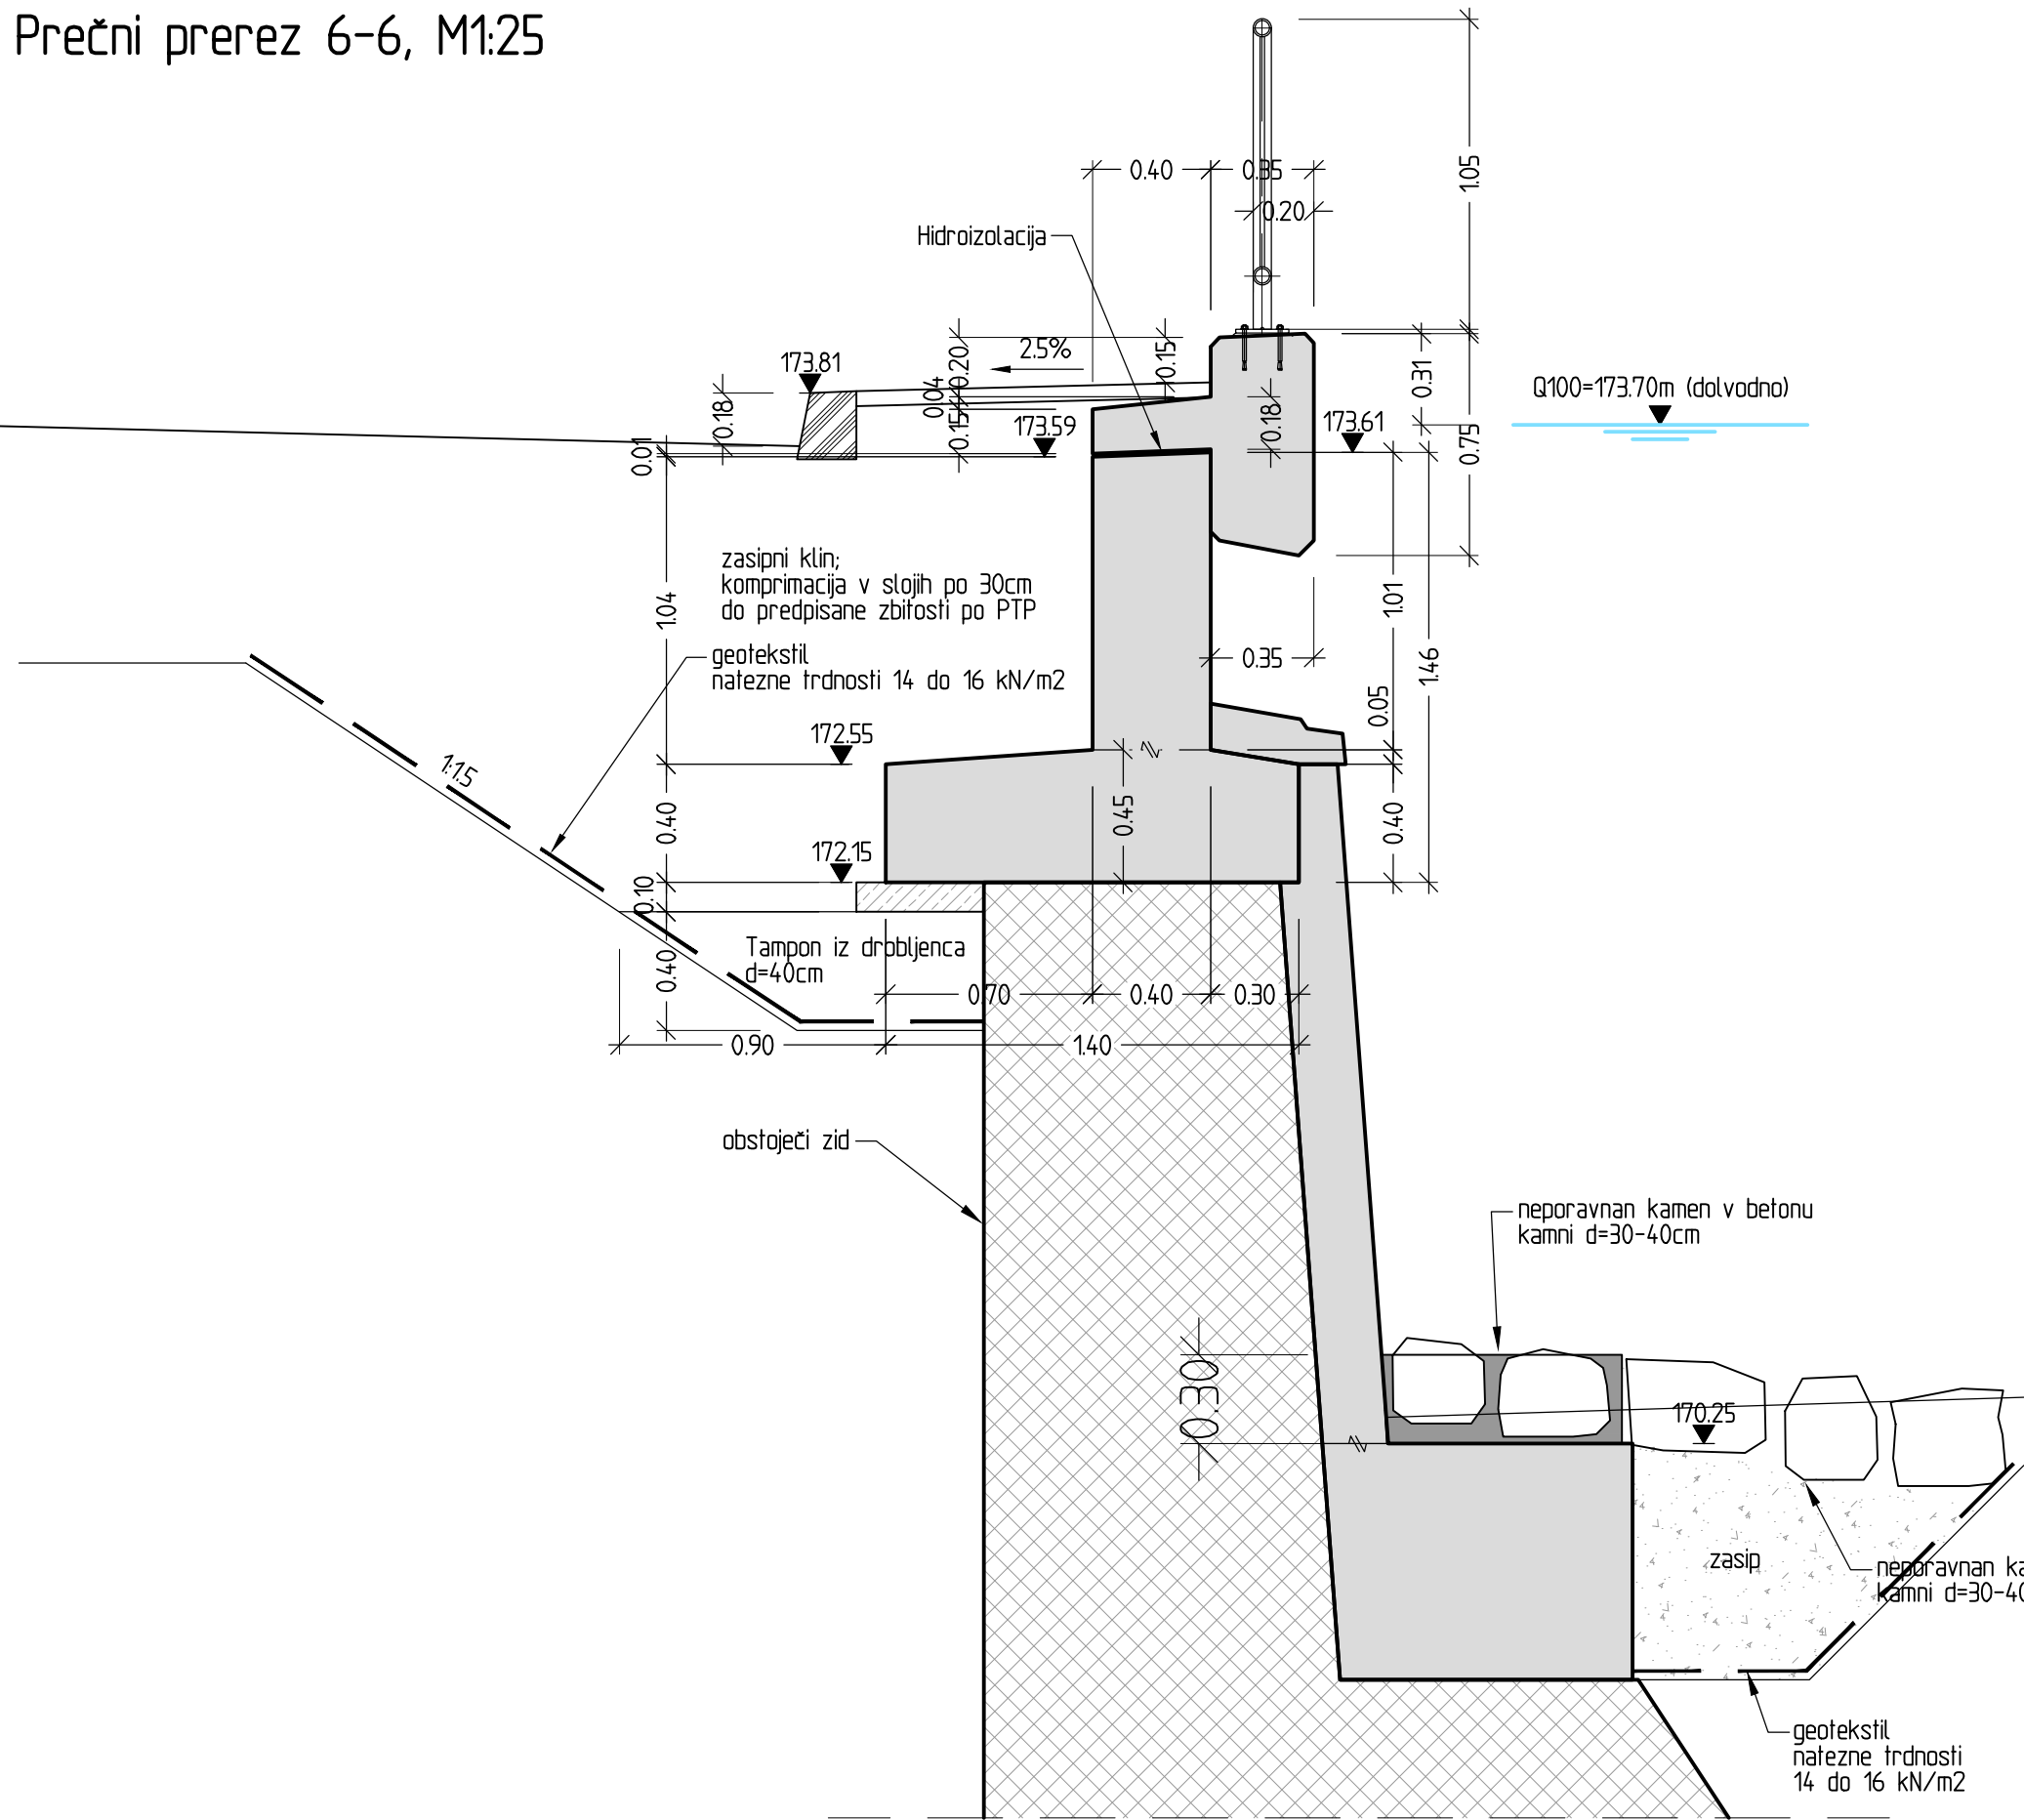

AB zid KZ3
Vzdolžni prerez, M1:25

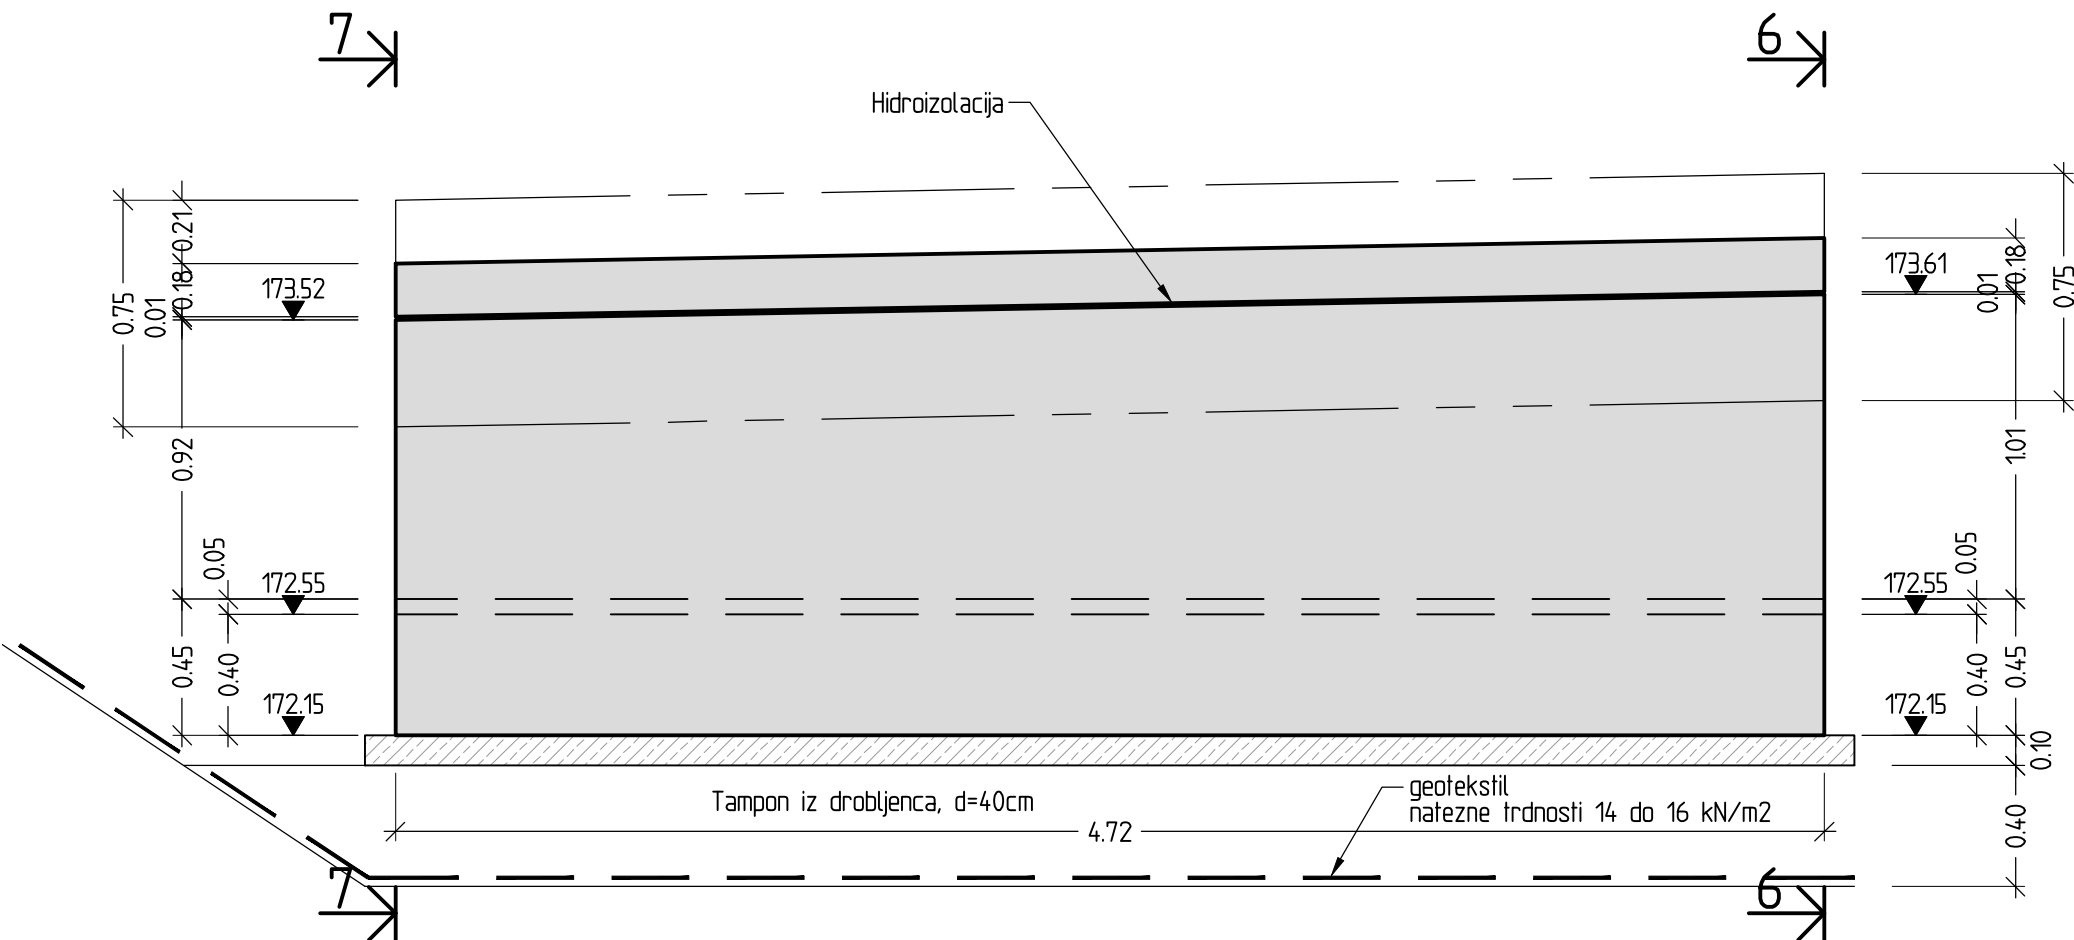

AB zid KZ3
Prečni prerez 7-7, M1:25

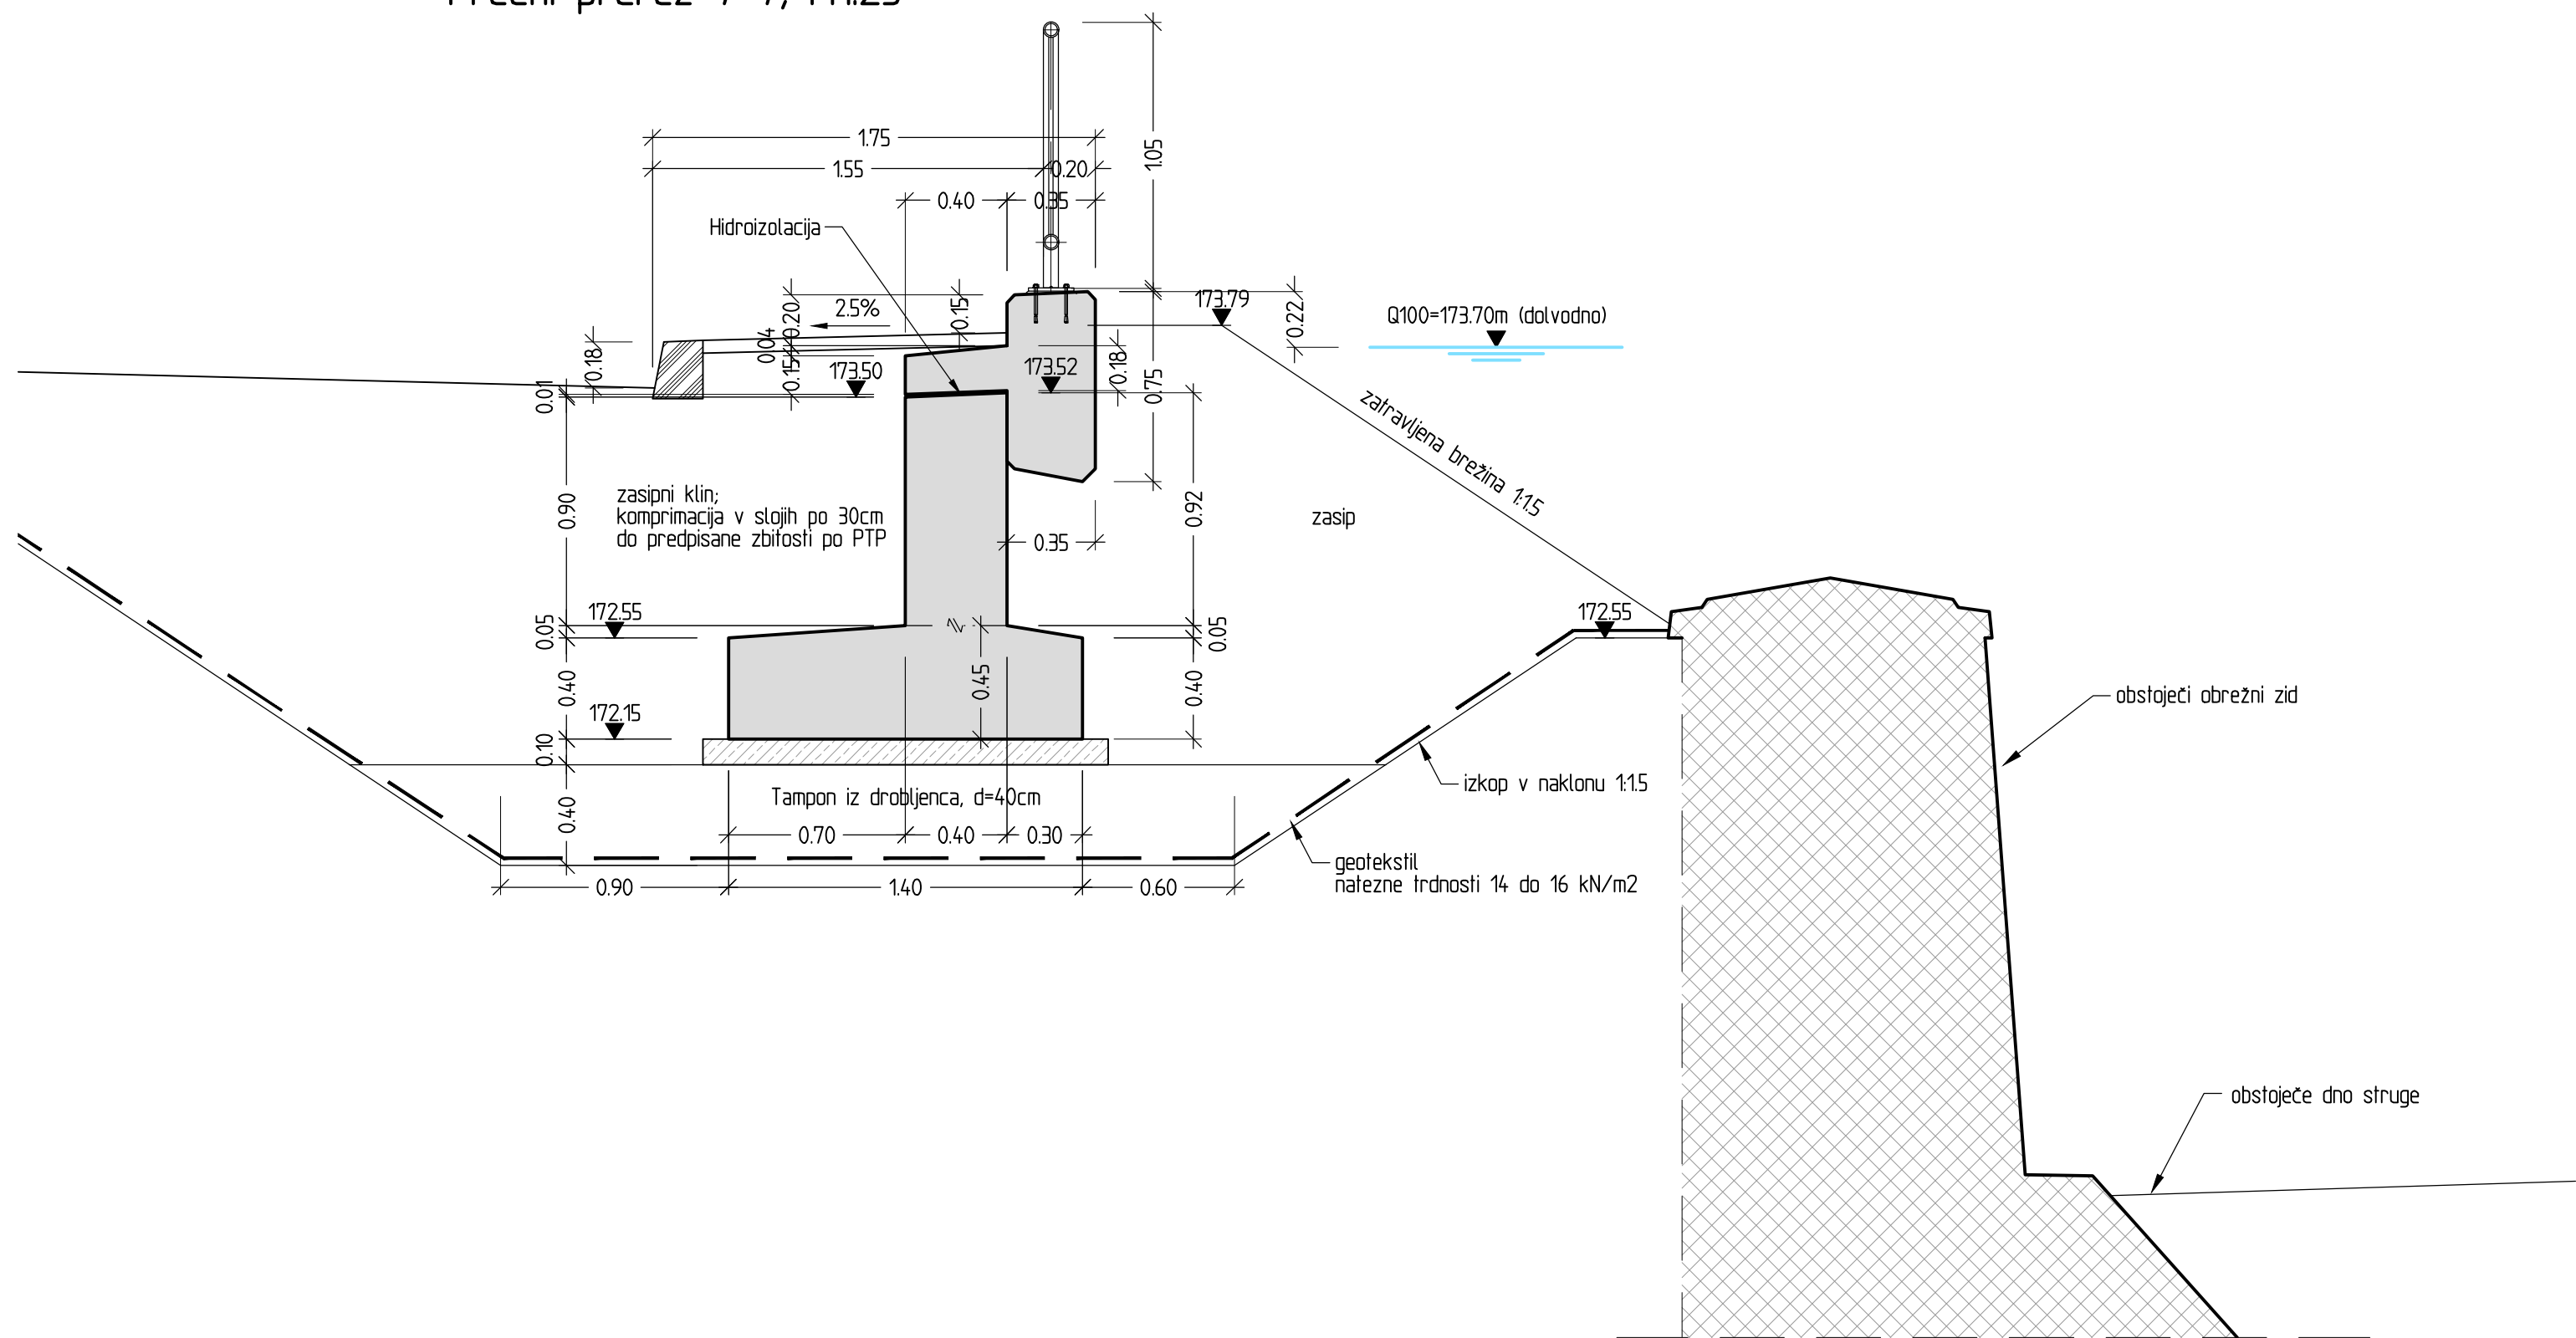


Betoni						
Temelji	C25/30	XC2			PV-I	Dmax=32
Oporniki, dobetonirani del	C30/37		XD2	XF2	PV-II	Dmax=32
Voziščna plošča	C35/45		XD1	XF3	PV-II	Dmax=32
Hodniki, robni venci	C30/37		XD3	XF4	PV-III	Dmax=16
Podložni beton	C12/15	XC1				Dmax=16

Jeklo za armiranje	Rebrasta armatura - B500B
Zaščitni sloj betona	c=4,5 cm, 5,0 (zasuti deli)


Izvedba betonskih elementov-EN 13670	
Izvedba	3. razred
Geometrija	2. razred
Vidne betonske površine	VB3
Vidni ostri robovi	Posneto z letvami 5/5, 3/3, 2/2cm

Legenda:

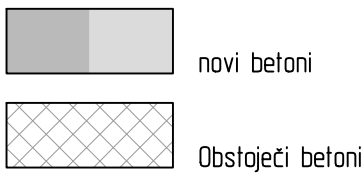


 Republika Slovenija MINISTRSTVO ZA INFRASTRUKTURO Direkcija Republike Slovenije za infrastrukturo ikb d.o.o. Cesta v Gorice 36, Ljubljana	Spremembe		Datum	
Projektno podjeje	Naziv		Ident. št. US	Podpis
	DVP : D. BATIŠČIČ, udiq		G - 3147	
	OP : D. BATIŠČIČ, udiq		G - 3147	
	Izvedba : B. BATIŠČIČ, udiq		G - 0749	
Ident. številka US :	Izdal			
	T. Sajk, ig			
	Objekt/Lokacija		St. prir.	03-22
	Most (NM0150) čez Senovski potok na cesti R2-422/1333 v km 14+80		St. načrta :	03-22-02
Del objekta :	Mostni del		Šifra CC :	
			2141	
	Vsebna risba :		vrsta načrta :	
	AB zid KZ3, prereza 6, 7, vzdolžni prerez;		0/21 Načni gradbenih konstrukcij	
Del risbe :			vrsta projekta :	
			PZI	
			merilo :	
			1:25	
st. objekta	arhivska št.		šifra risbe :	
	1333		004.2160	
			G.261	
st. prilož.			avtor risbe :	
			IKB, d.o.o., LJUBLJANA	
			ident. št. risbe :	
			03-22-02-GP213	


Navezava na dolvodni desnobrežni prehodni del AB obloge
Prečni prerez 4-4, M1:25

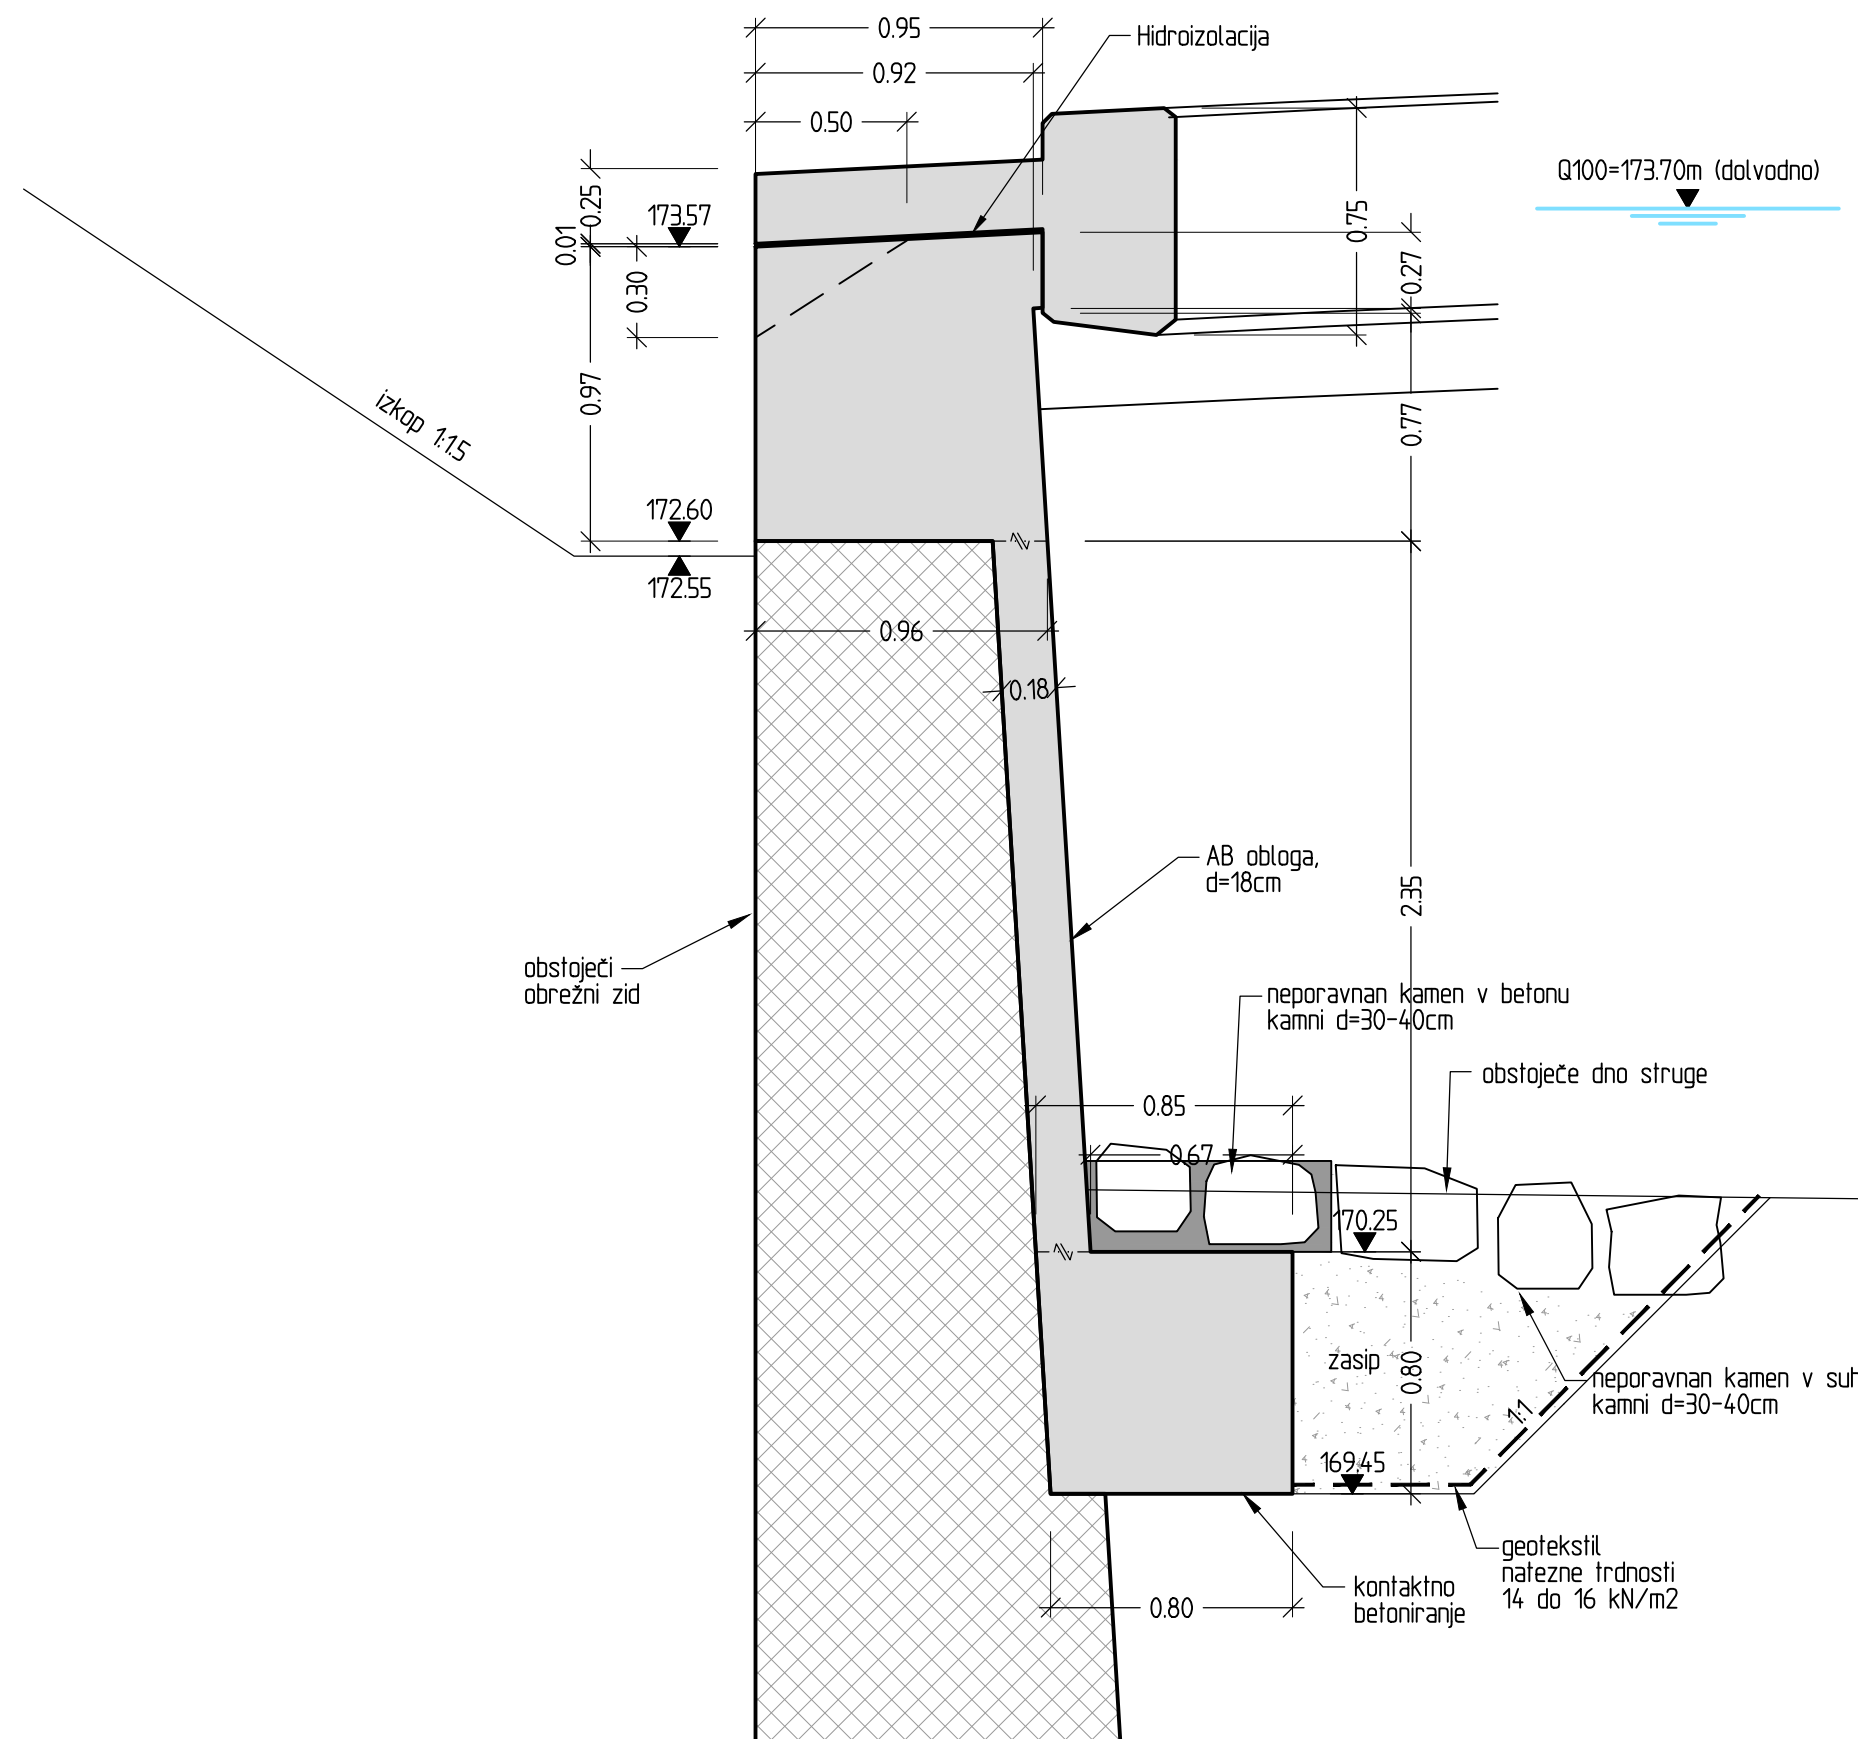

Navezava AB obloge na dolvodni desnobrežni zid
Prečni prerez 5-5, M1:25


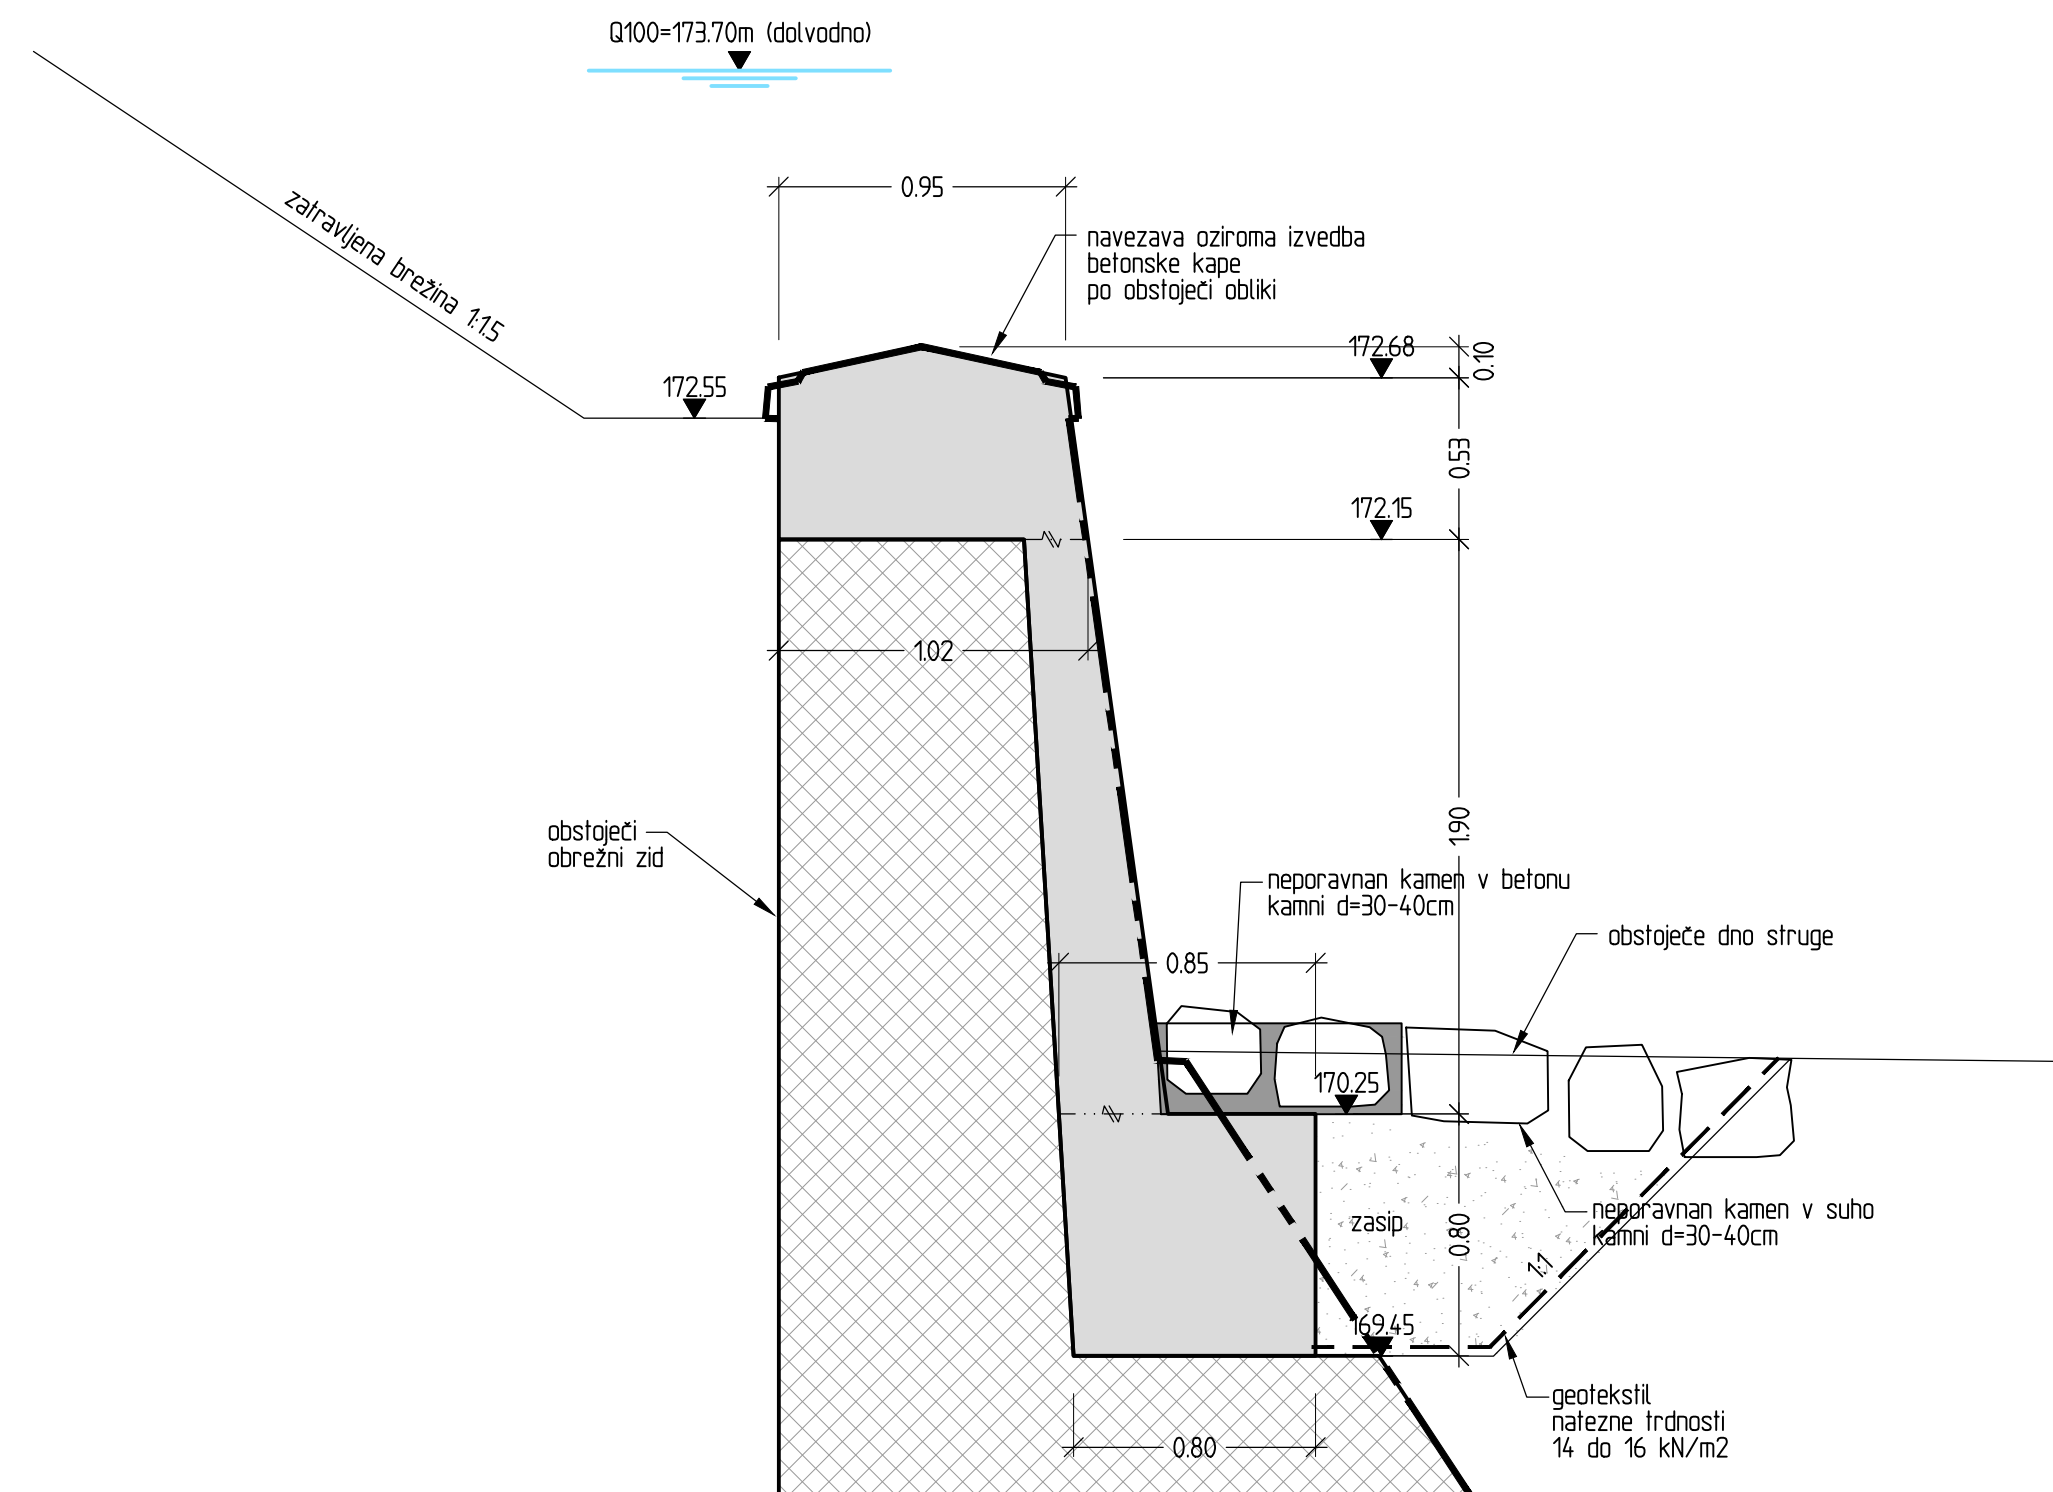


Navezava na dolvodni levobrežni zid pod objektom
Prečni prerez 11-11, M1:25

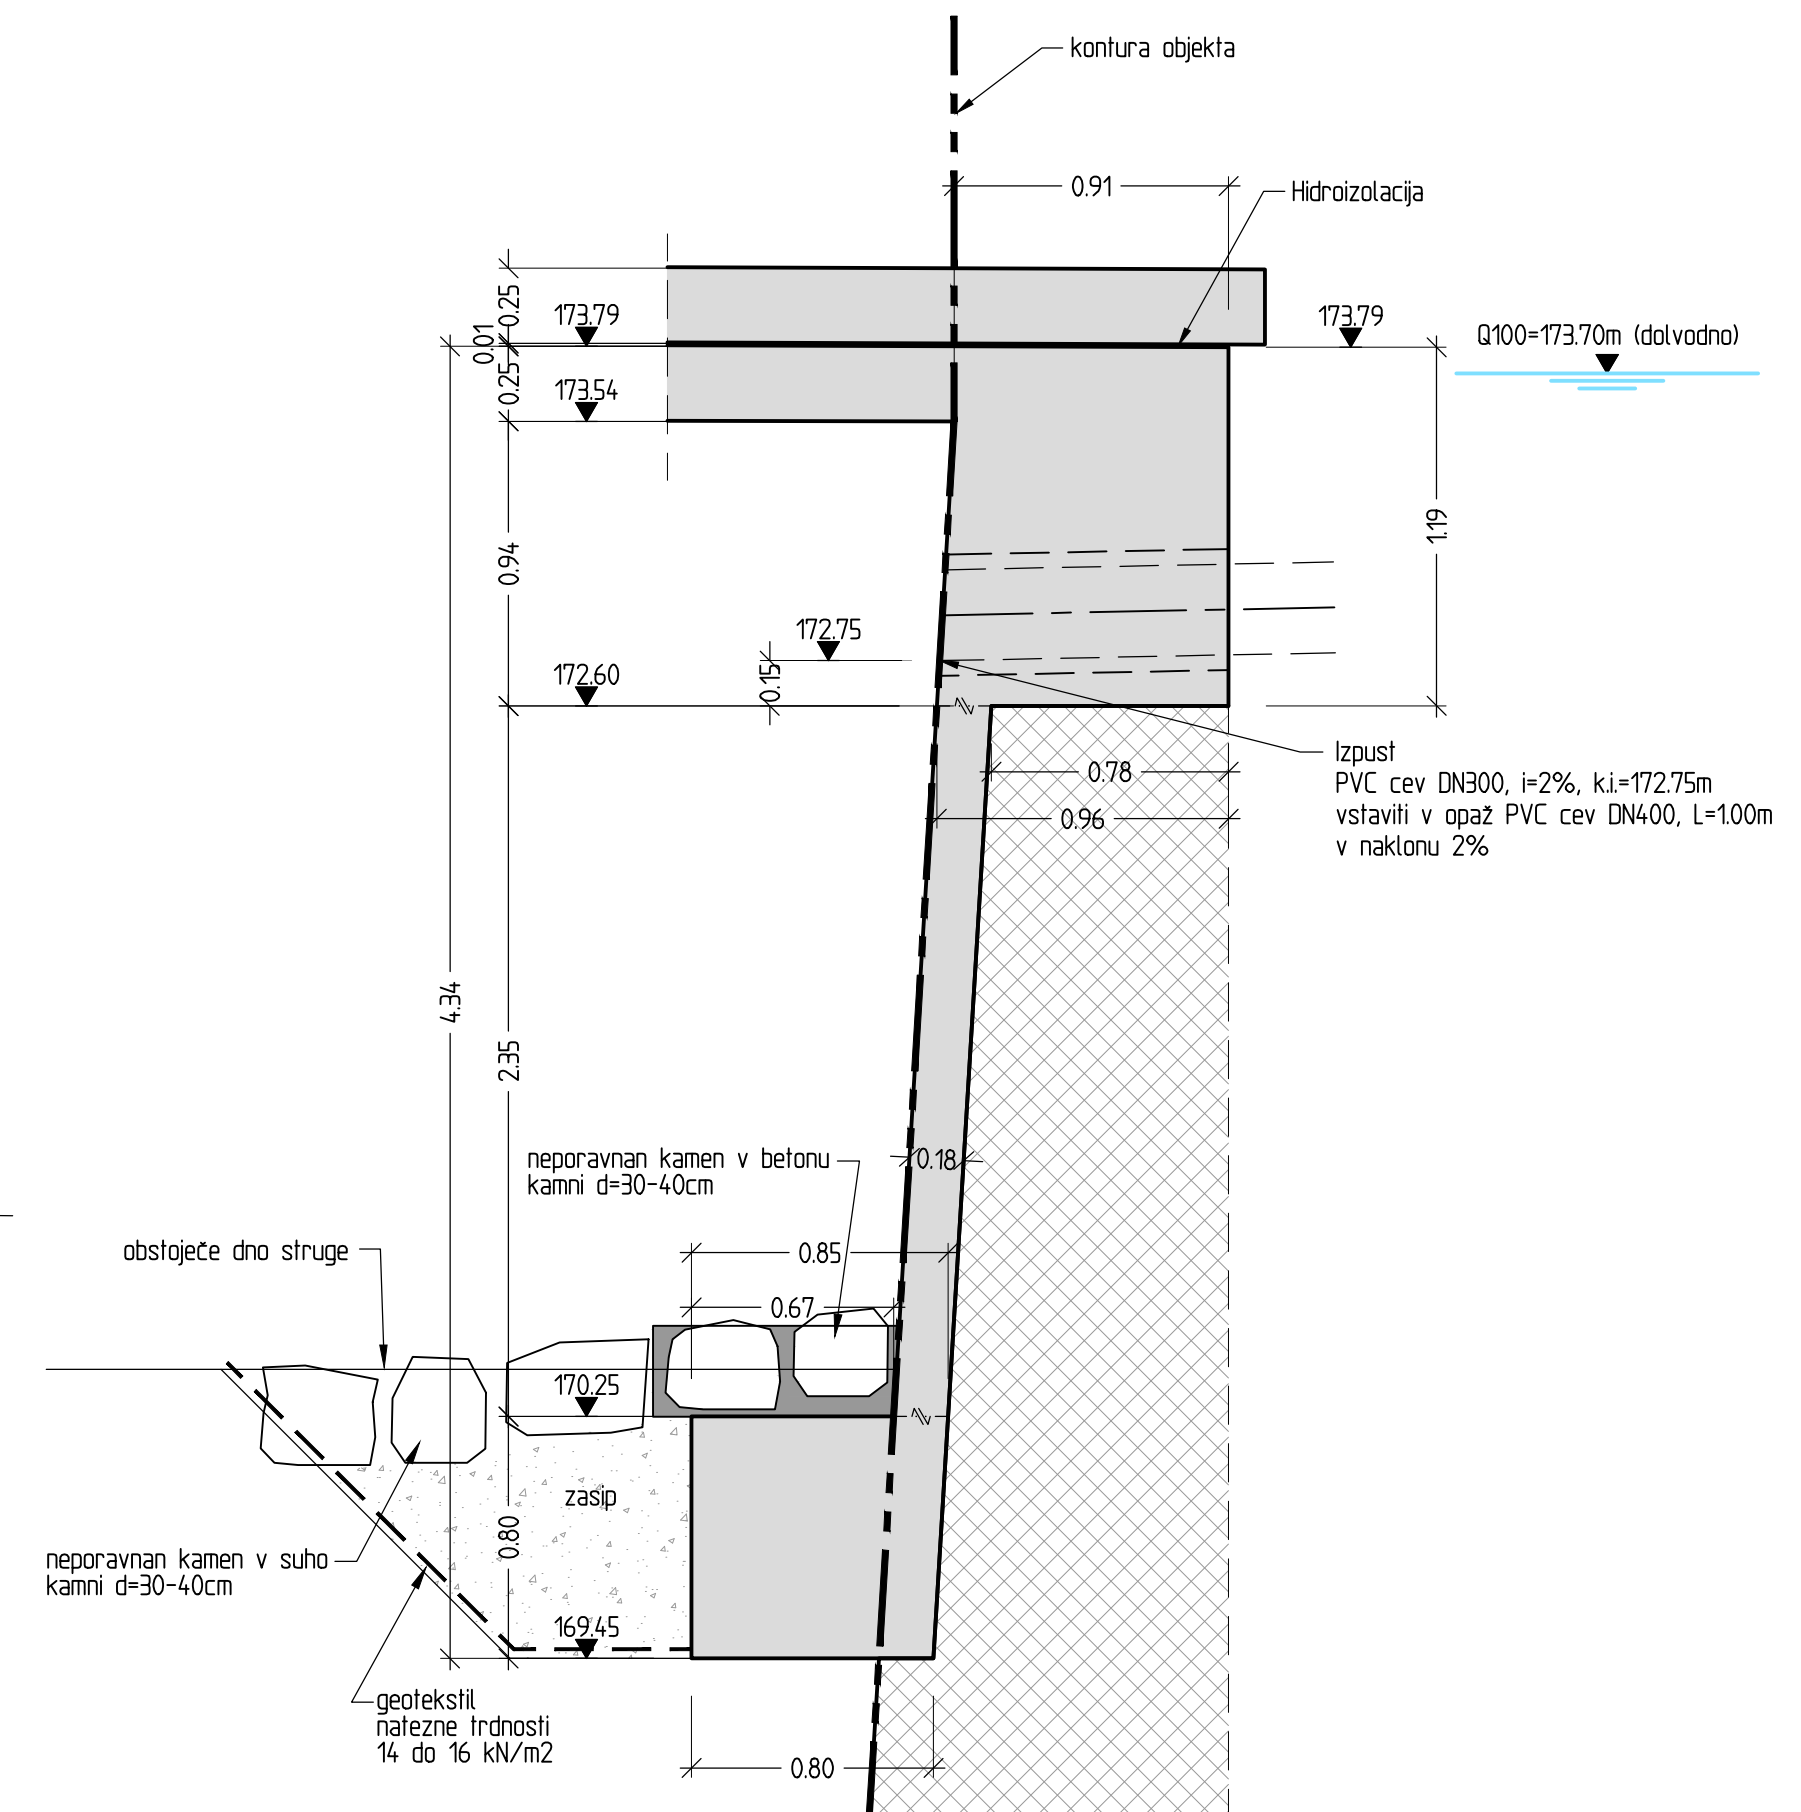

Vzdolžni prerez dolvodnega obrežnega zidu, M1:25
Obnovitev kape in zgornjega dela zidu

Navezava AB obloge na dolvodni desnobrežni zid
Vzdolžni prerez (pogled), M1:25

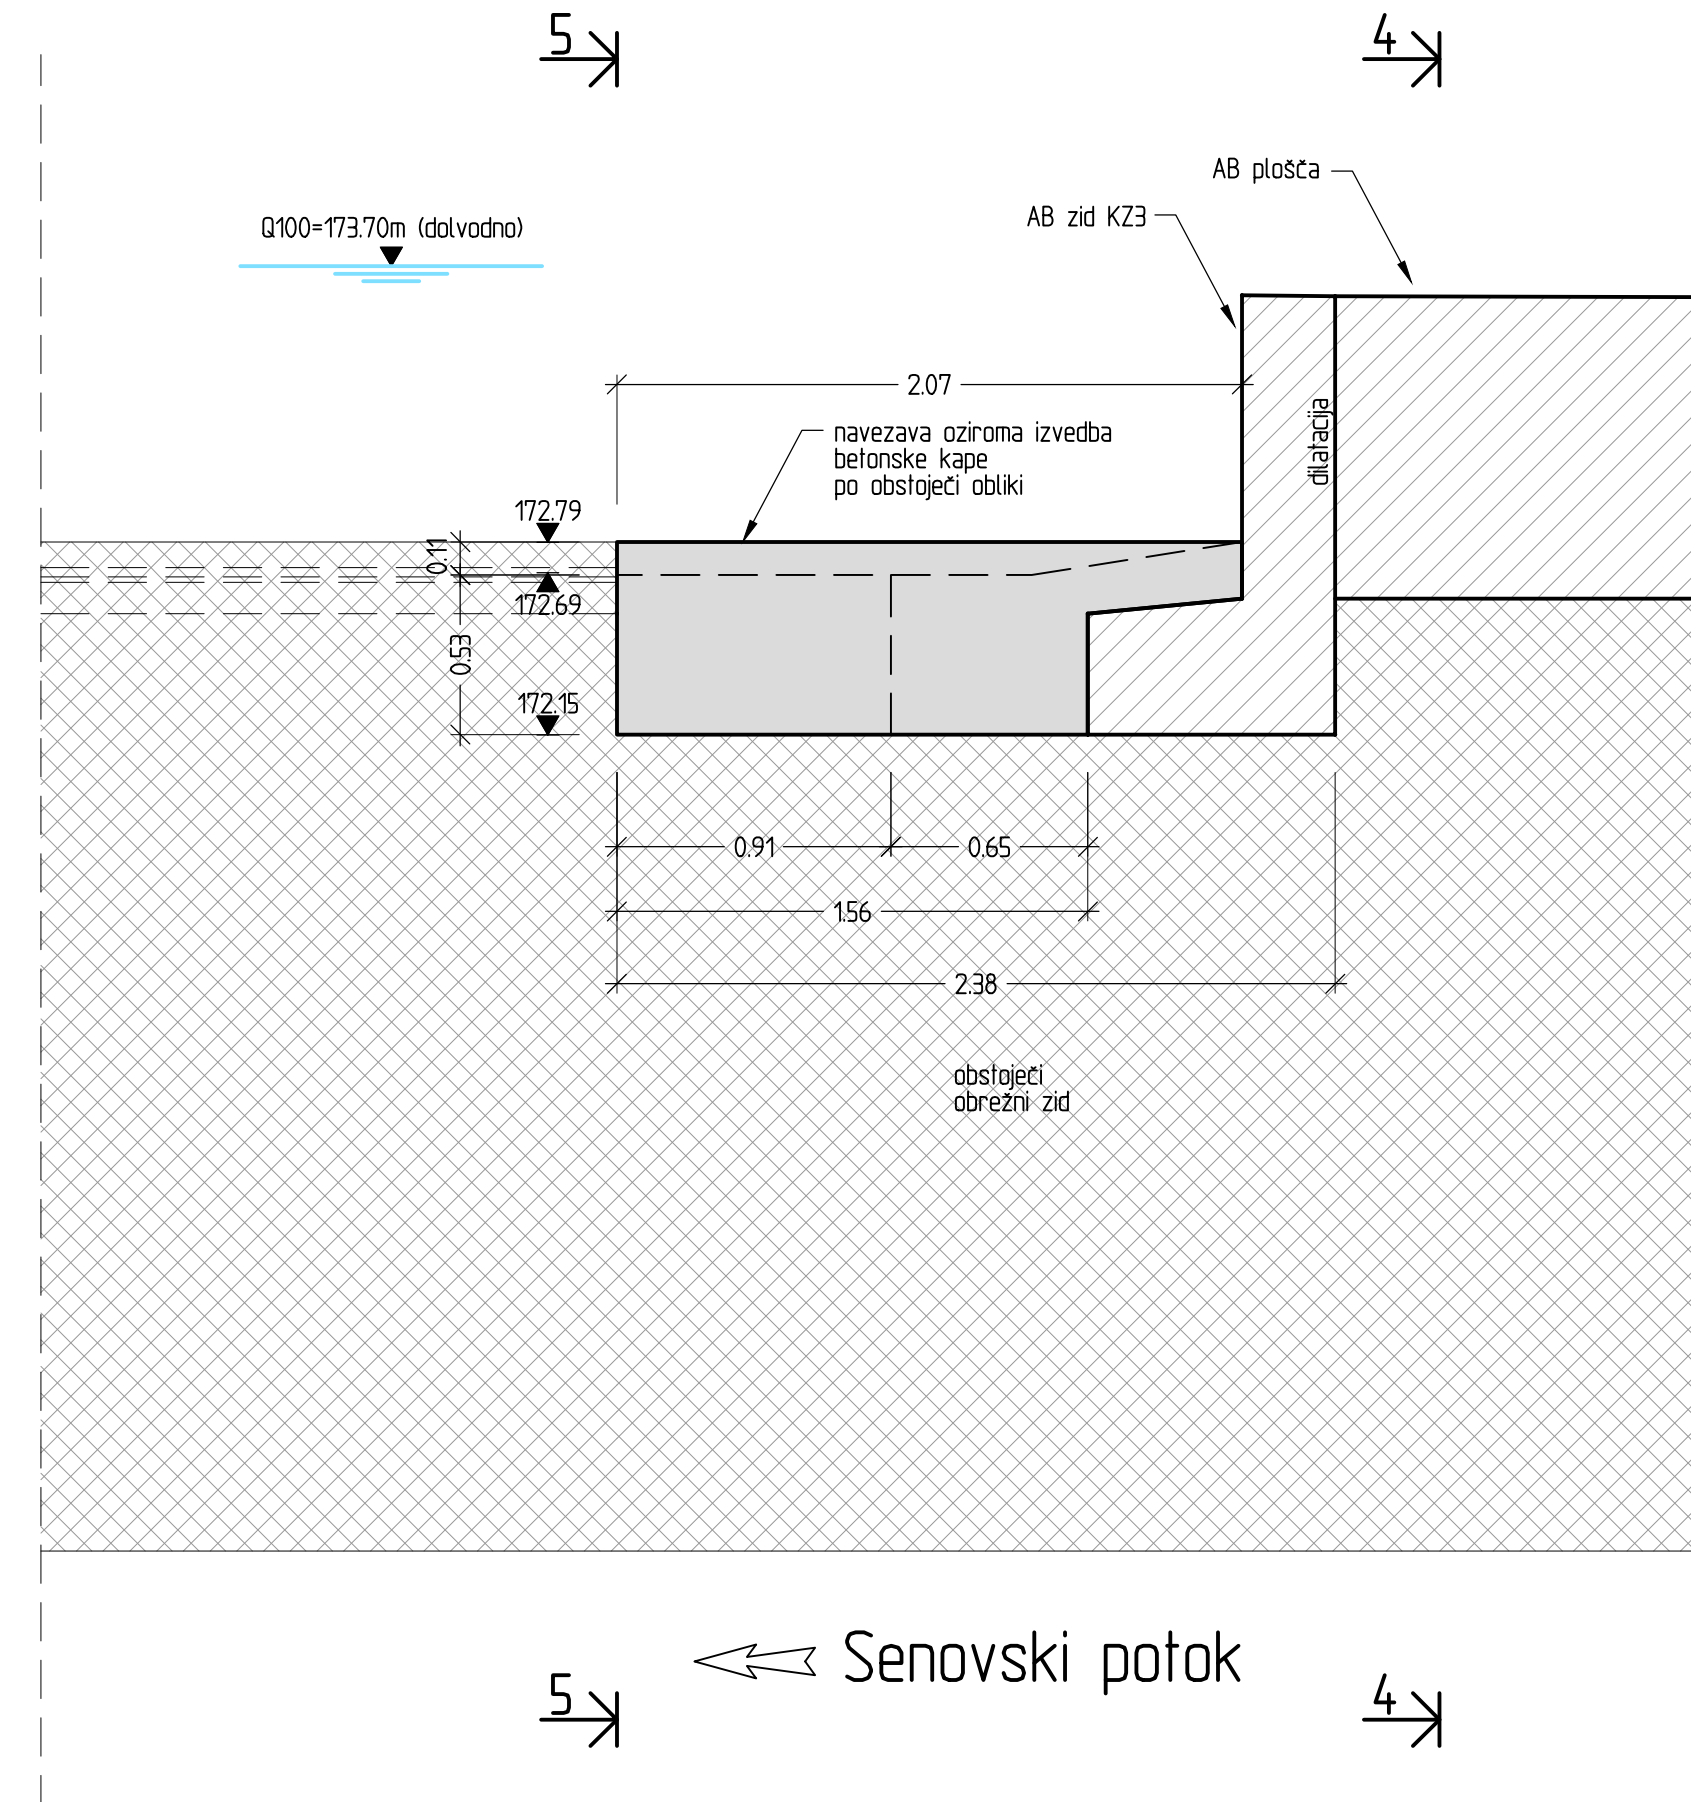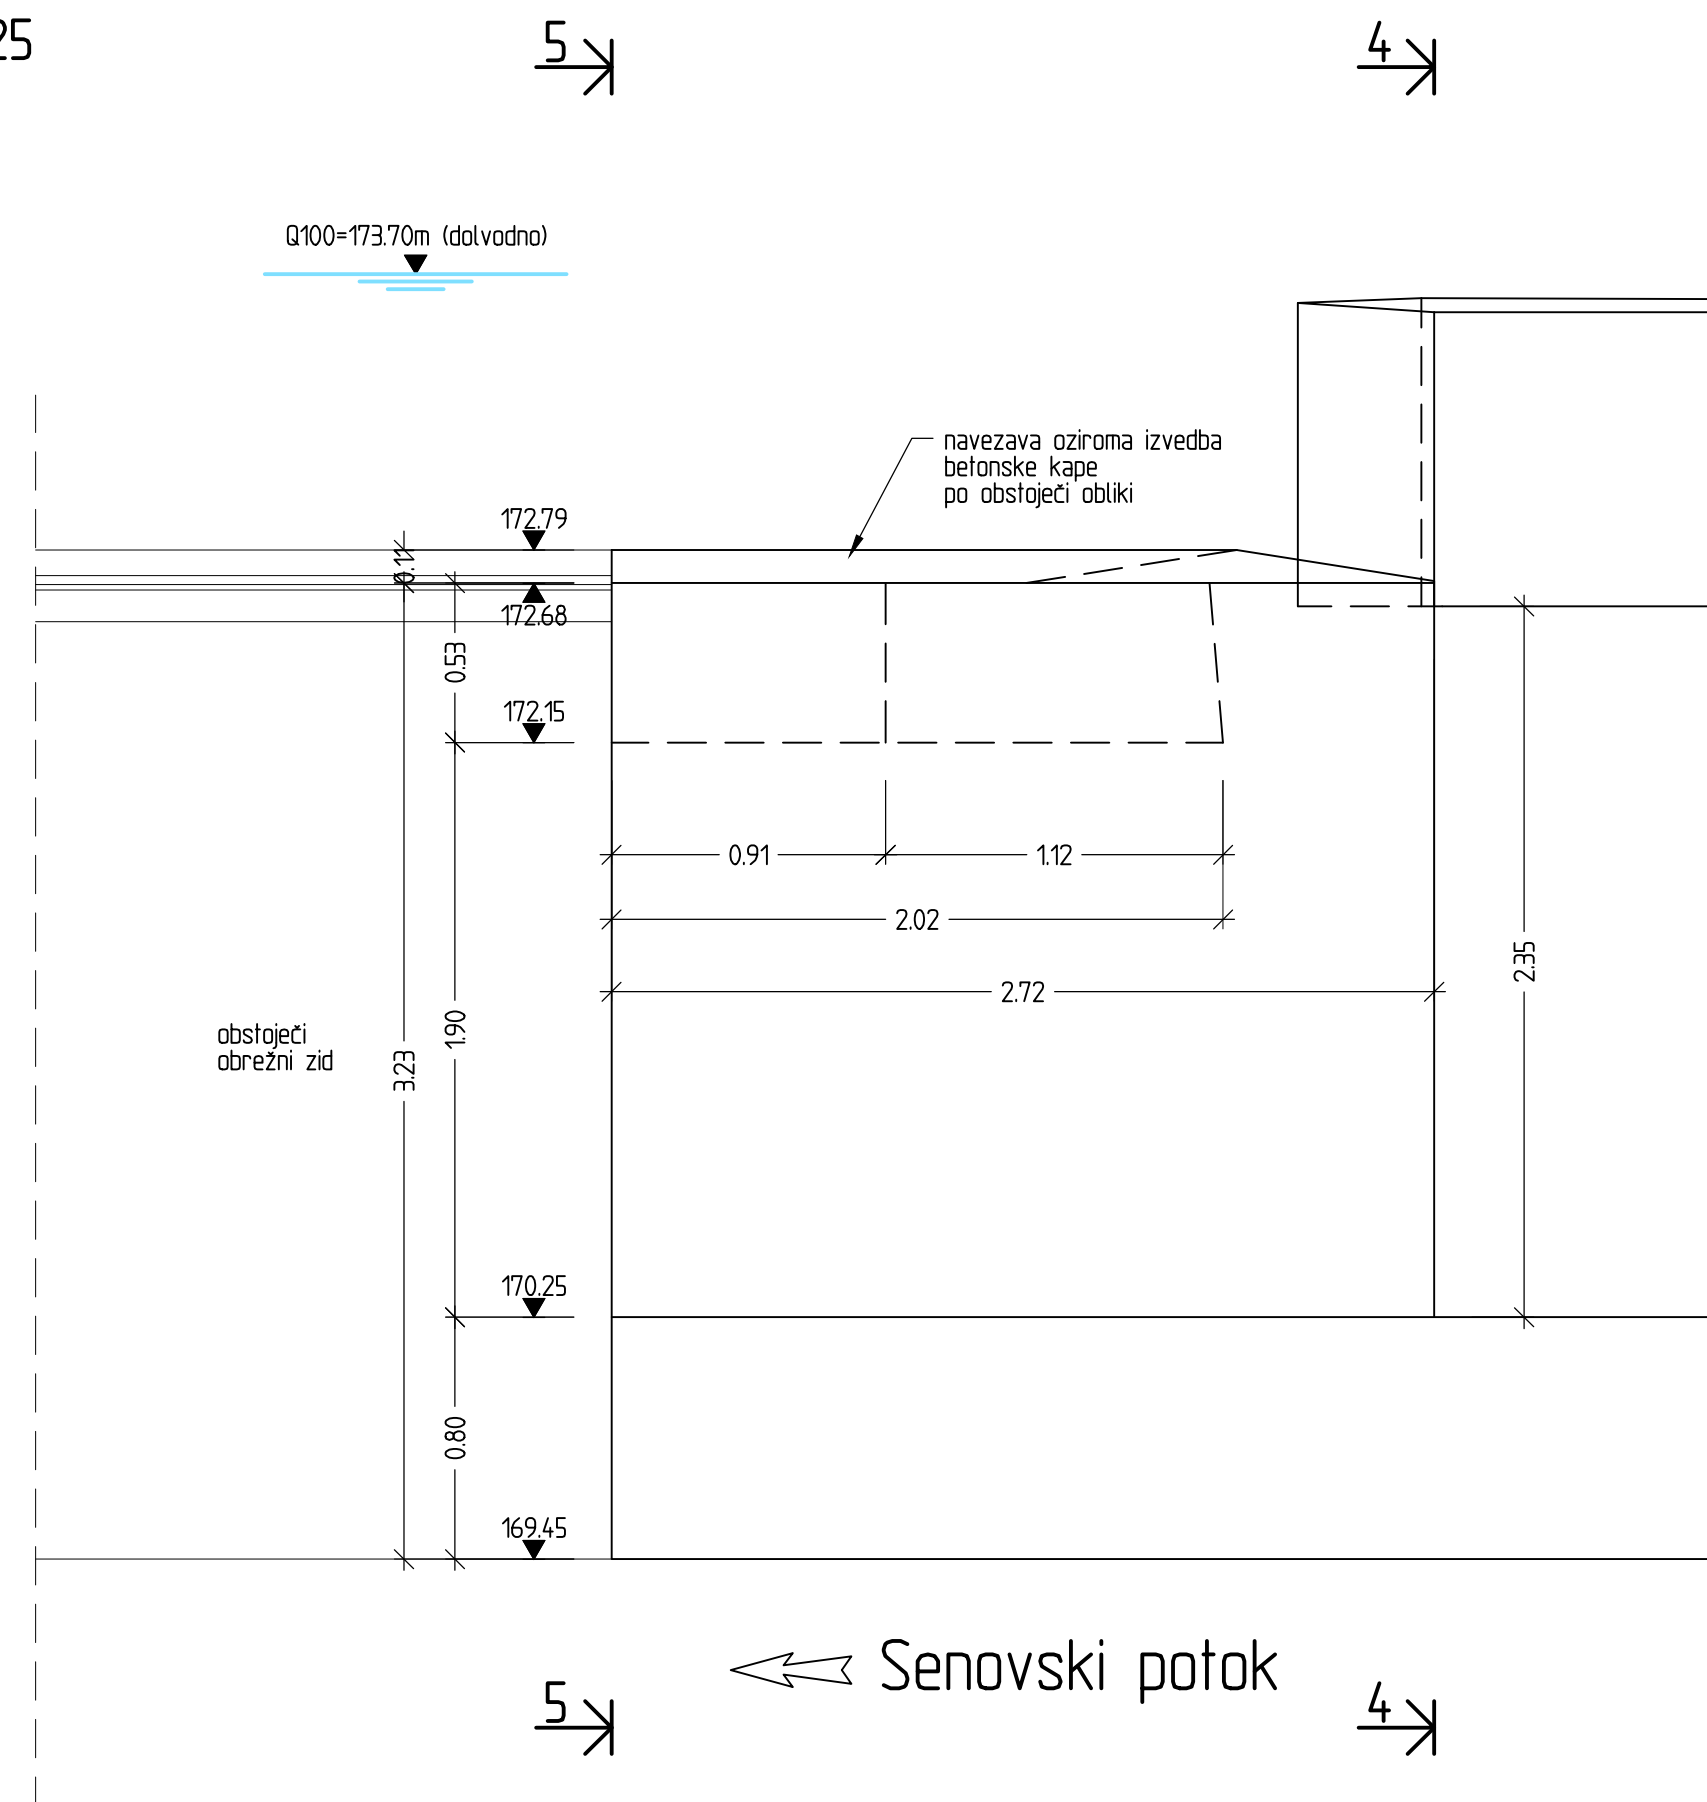


Betoni						
Temelji	C25/30	XC2			PV-I	Dmax=32
Oporniki, dobetonirani del	C30/37		XD2	XF2	PV-II	Dmax=32
Voziščna plošča	C35/45		XD1	XF3	PV-II	Dmax=32
Hodniki, robni venci	C30/37		XD3	XF4	PV-III	Dmax=16
Podložni beton	C12/15	XC1				Dmax=16


Jeklo za armiranje	Rebrasta armatura - B500B
Zaščitni sloj betona	c=4,5 cm, 5,0 (zasuti deli)

Izvedba betonskih elementov-EN 13670	
Izvedba	3. razred
Geometrija	2. razred
Vidne betonske površine	VB3
Vidni ostri robovi	Posneto z letvami 5/5, 3/3, 2/2cm


Legenda:

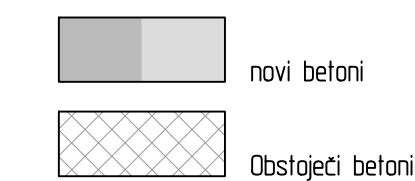


Naročnik:	Spremembe		Opis spremembe		Datum	
 Republika Slovenija MINISTRSTVO ZA INFRASTRUKTURO Direkcija Republike Slovenije za infrastrukturo						
Projektno podzetje	Naziv		ime in priimek		ident. št. US	Podpis
	OVF :		D. BATIŠČIČ, udig		G = 3147	
	OP :		D. BATIŠČIČ, udig		G = 3147	
	Izdelek :		B. Batišič, udig		G = 0749	
	Izdelek :		T. Sakič, ig			
Ident. številka US :		Izdelek :				
Objekt/Lokacija	Most (NM0150) čez Senovski potok na cesti R2-422/1333 v km 14+80				Št. prog. :	03-22
Del objekta :	Mostni del				Št. načrta :	03-22-02
					šifra CC :	2141
Vzrobna risba :	Navezava na dolvodni desni zid		vrsta načrta :		0/21 Načrt gradbenih konstrukcij	
Prerezi 4, 5, 11, vzdolžna prereza;						
Del risbe :			vrsta projekta :		PZI	125
			datum :		april 2023	
			prostor za črno kodo arhiva :			
št. oddaka :	arhivska št. :	face/objekt :	šifra risbe			
1333		004.2160	G.261			
št. priloge :	avtor risbe :		IKB, d.o.o., LJUBLJANA			
	ident. št. risbe :		03-22-02-GP214			

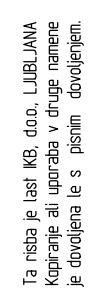

Zaključek gorvodnega levobrežnega hodnika
Prečni prerez 12-12, M1:25

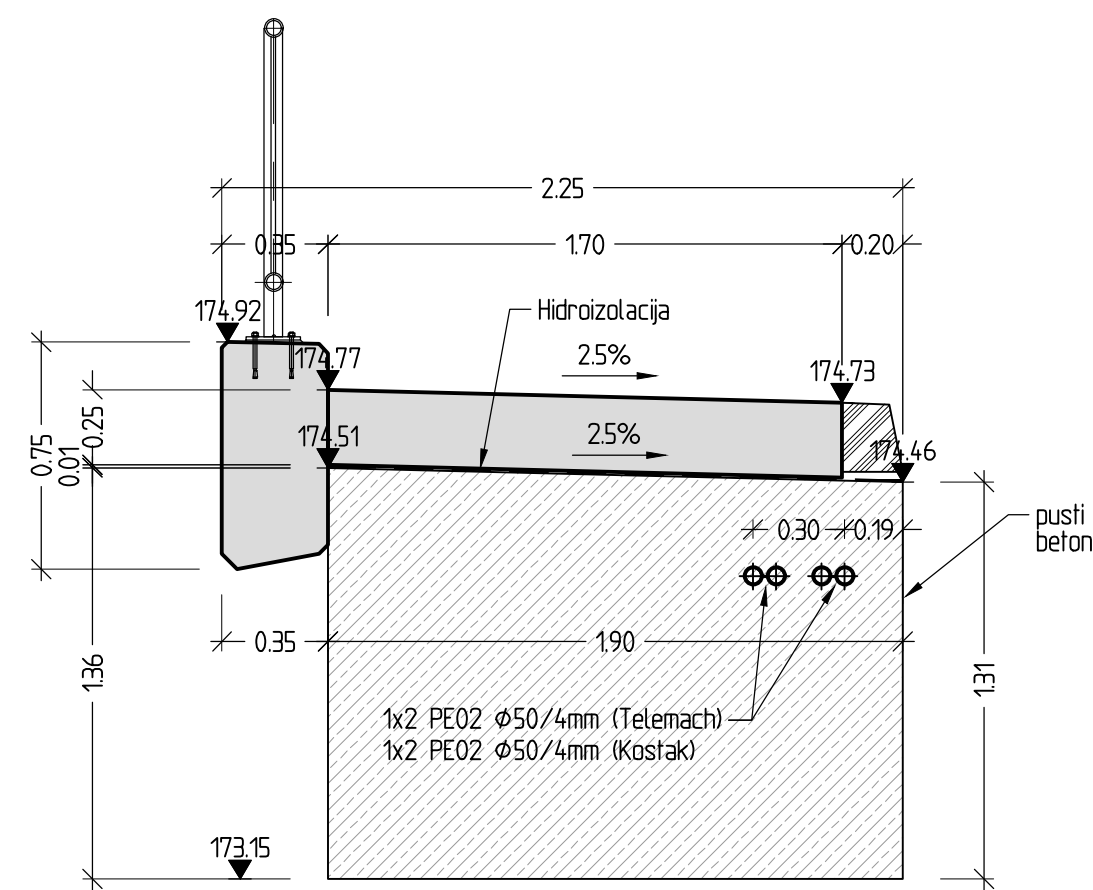


Mostna AB plošča
Karakteristični prečni prerez dolvodne konzole
in hodnika z robnim vencem 14-14, M1:25

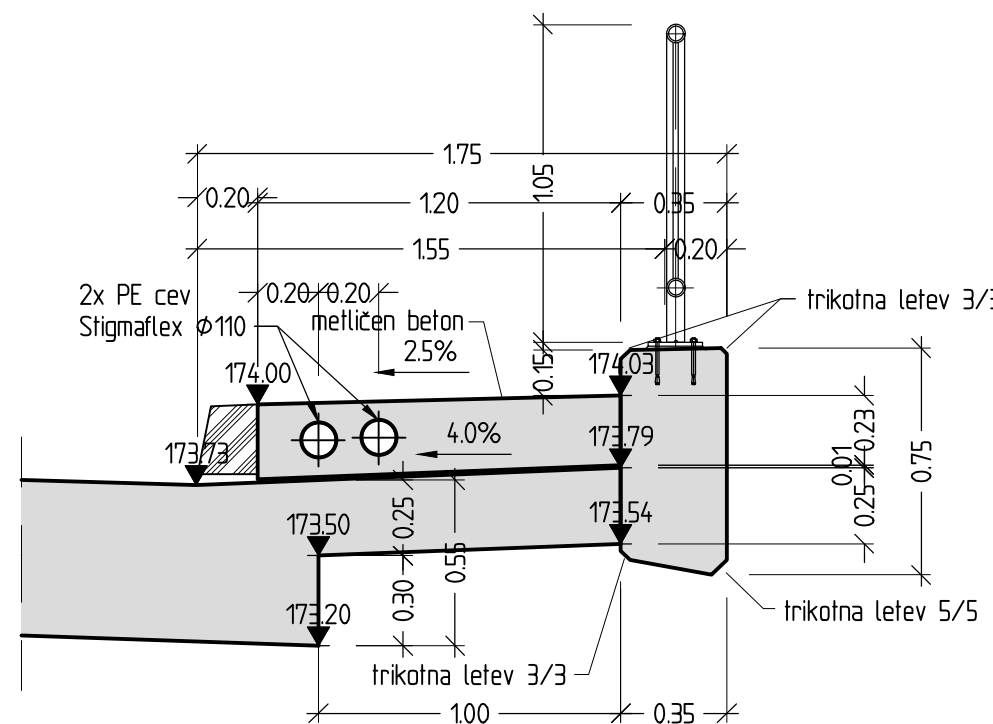


Detajl vgradnje robnika, M=1:5

Zaščitenje robnikov s cementno malto odporosti XF4

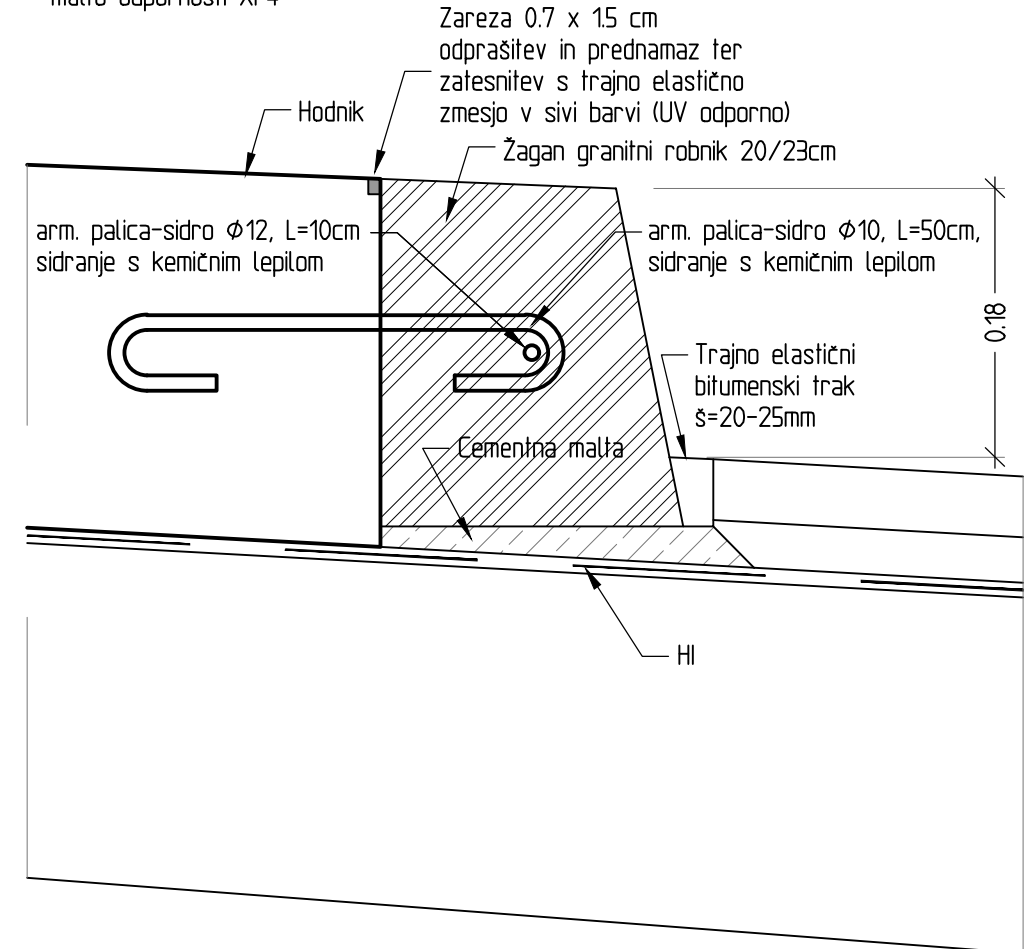


Detajl posnetih robov, M=1:5


Trikolna letev 2/2cm

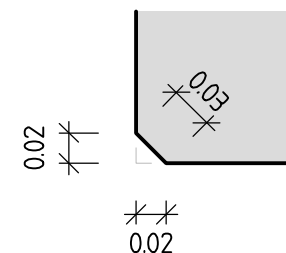

Mostna AB plošča
Karakteristični prečni prerez gorvodne konzole
in hodnika z robnim vencem 13-13, M1:25

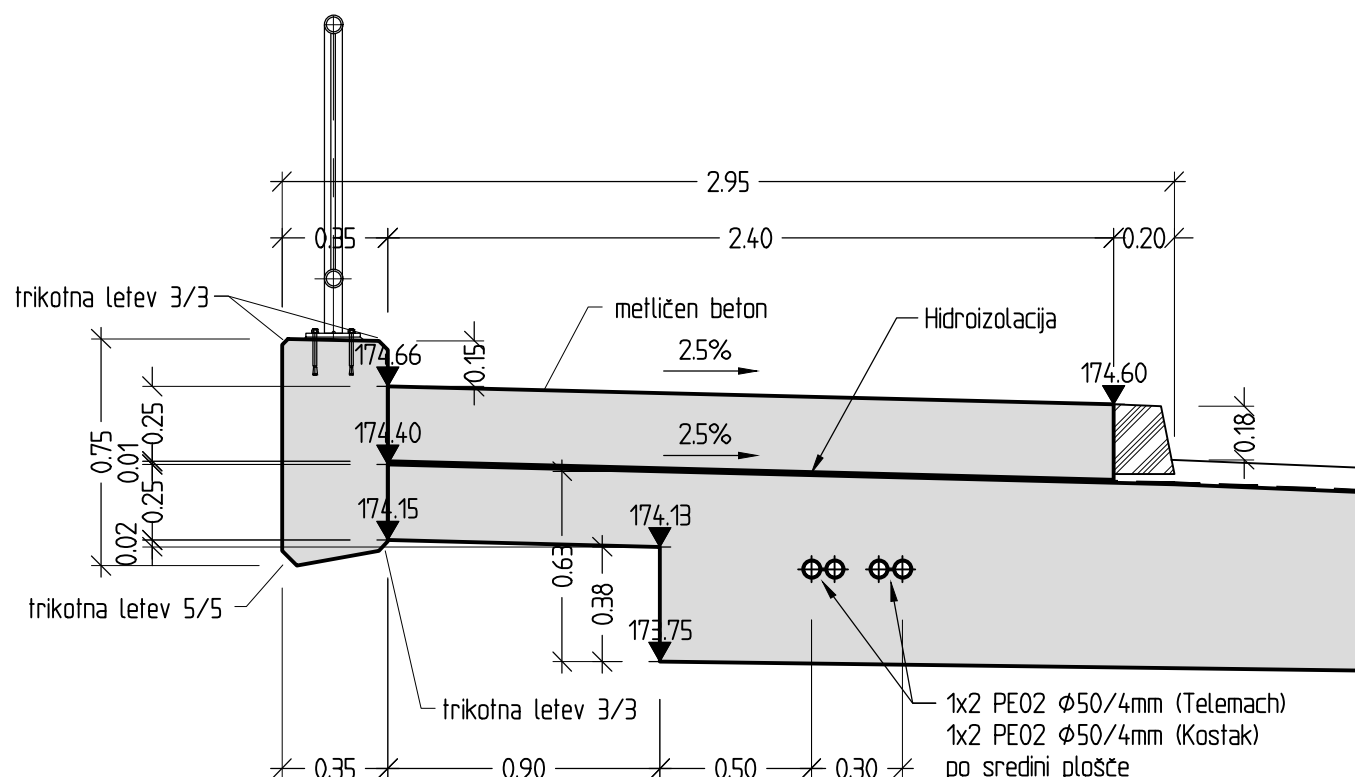


Mostna AB plošča
Karakteristični prečni prerez dolvodne konzole
in hodnika z robnim vencem 15-15, M1:25

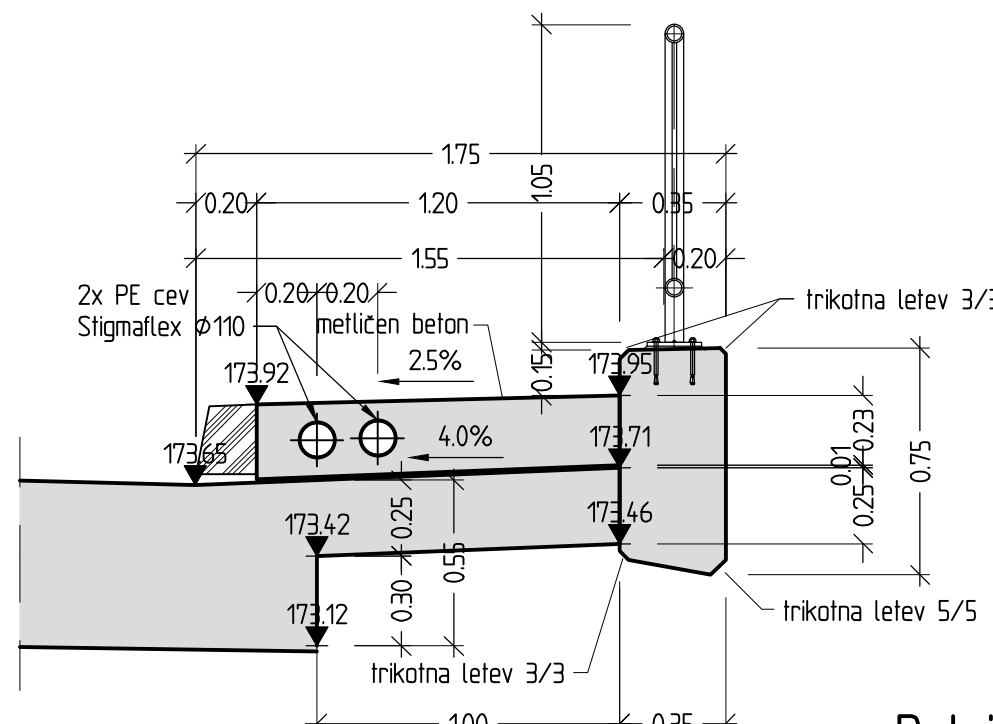


Detajl merilnega čepa (MČ)
M=1:5

Vse mere so v mm

Merilne cepe se namesti s strani na robne vence gorvodno in dolvodno - glej dispozicijo opreme objekta SKUPAJ: 6 merilnih čepov

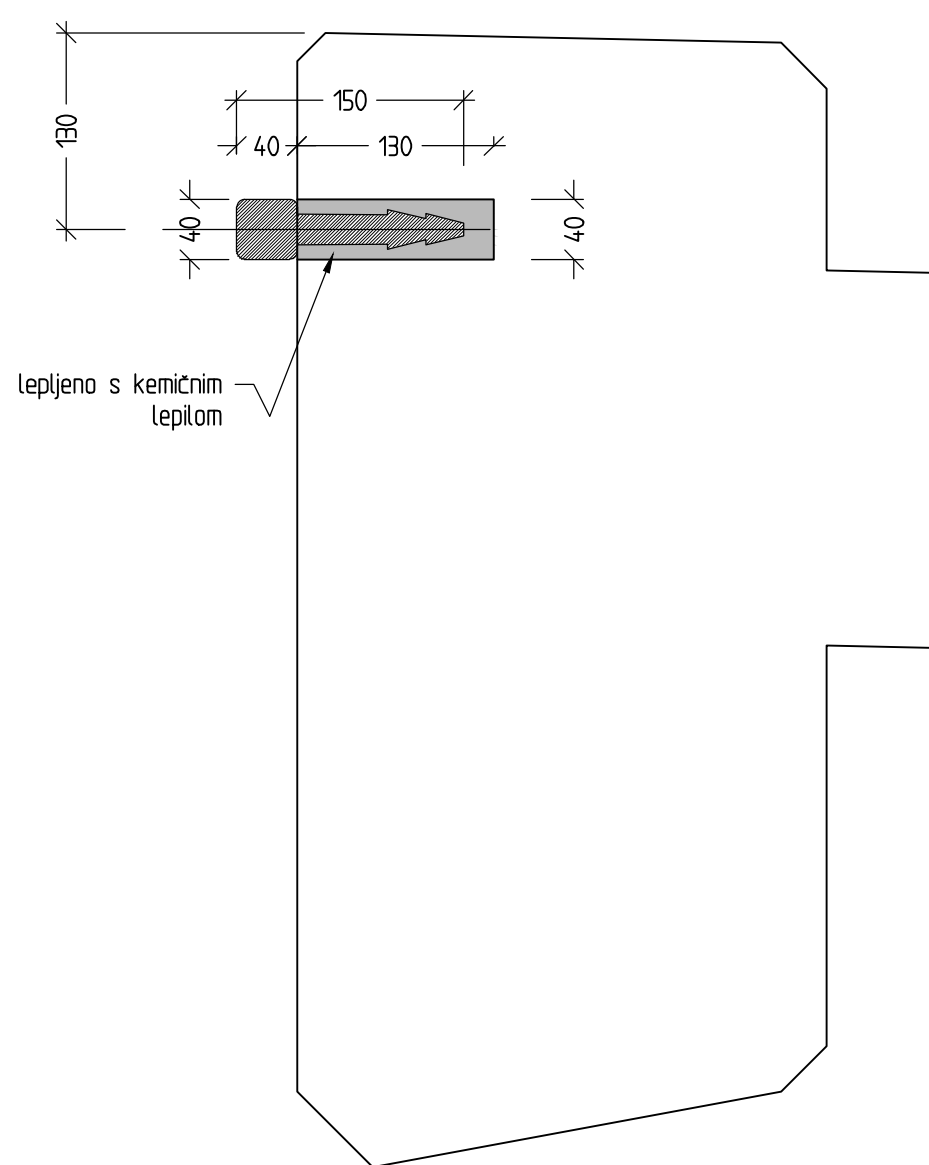


Detajl obbetoniranja cevi v AB zidu,
Prerez M=1:25

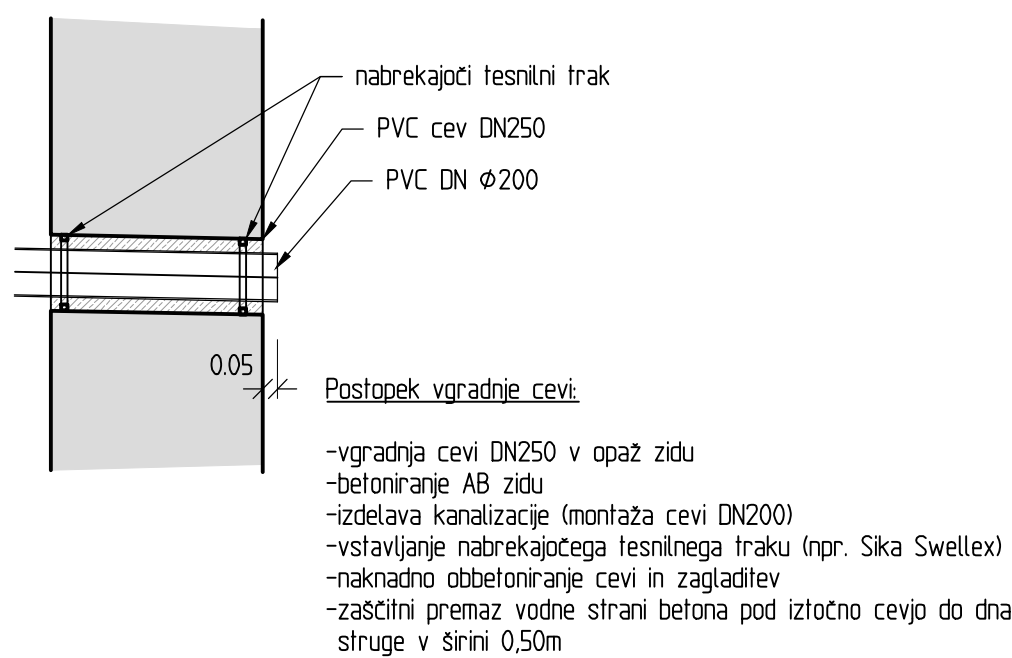


Detajl vgradnje strižnega trna, M=1:10


Uporabiti na stiku stari in novi zid K21 ter na dilataciji med opornikom in zidom K22, ter opornikom in zidom K23.

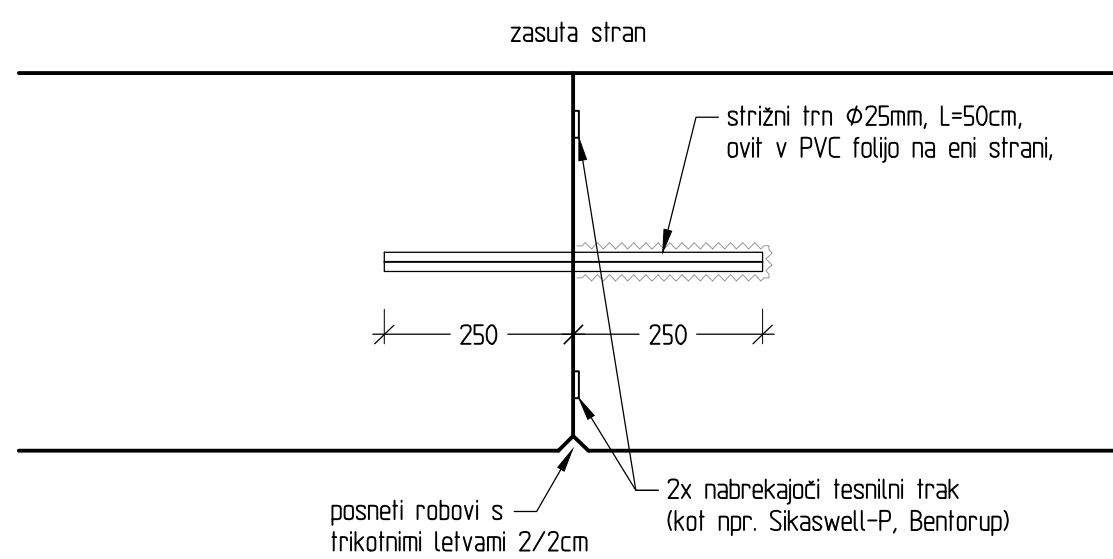

Detajl prehoda z mostu - stabilizacija vozišča, M=1:10

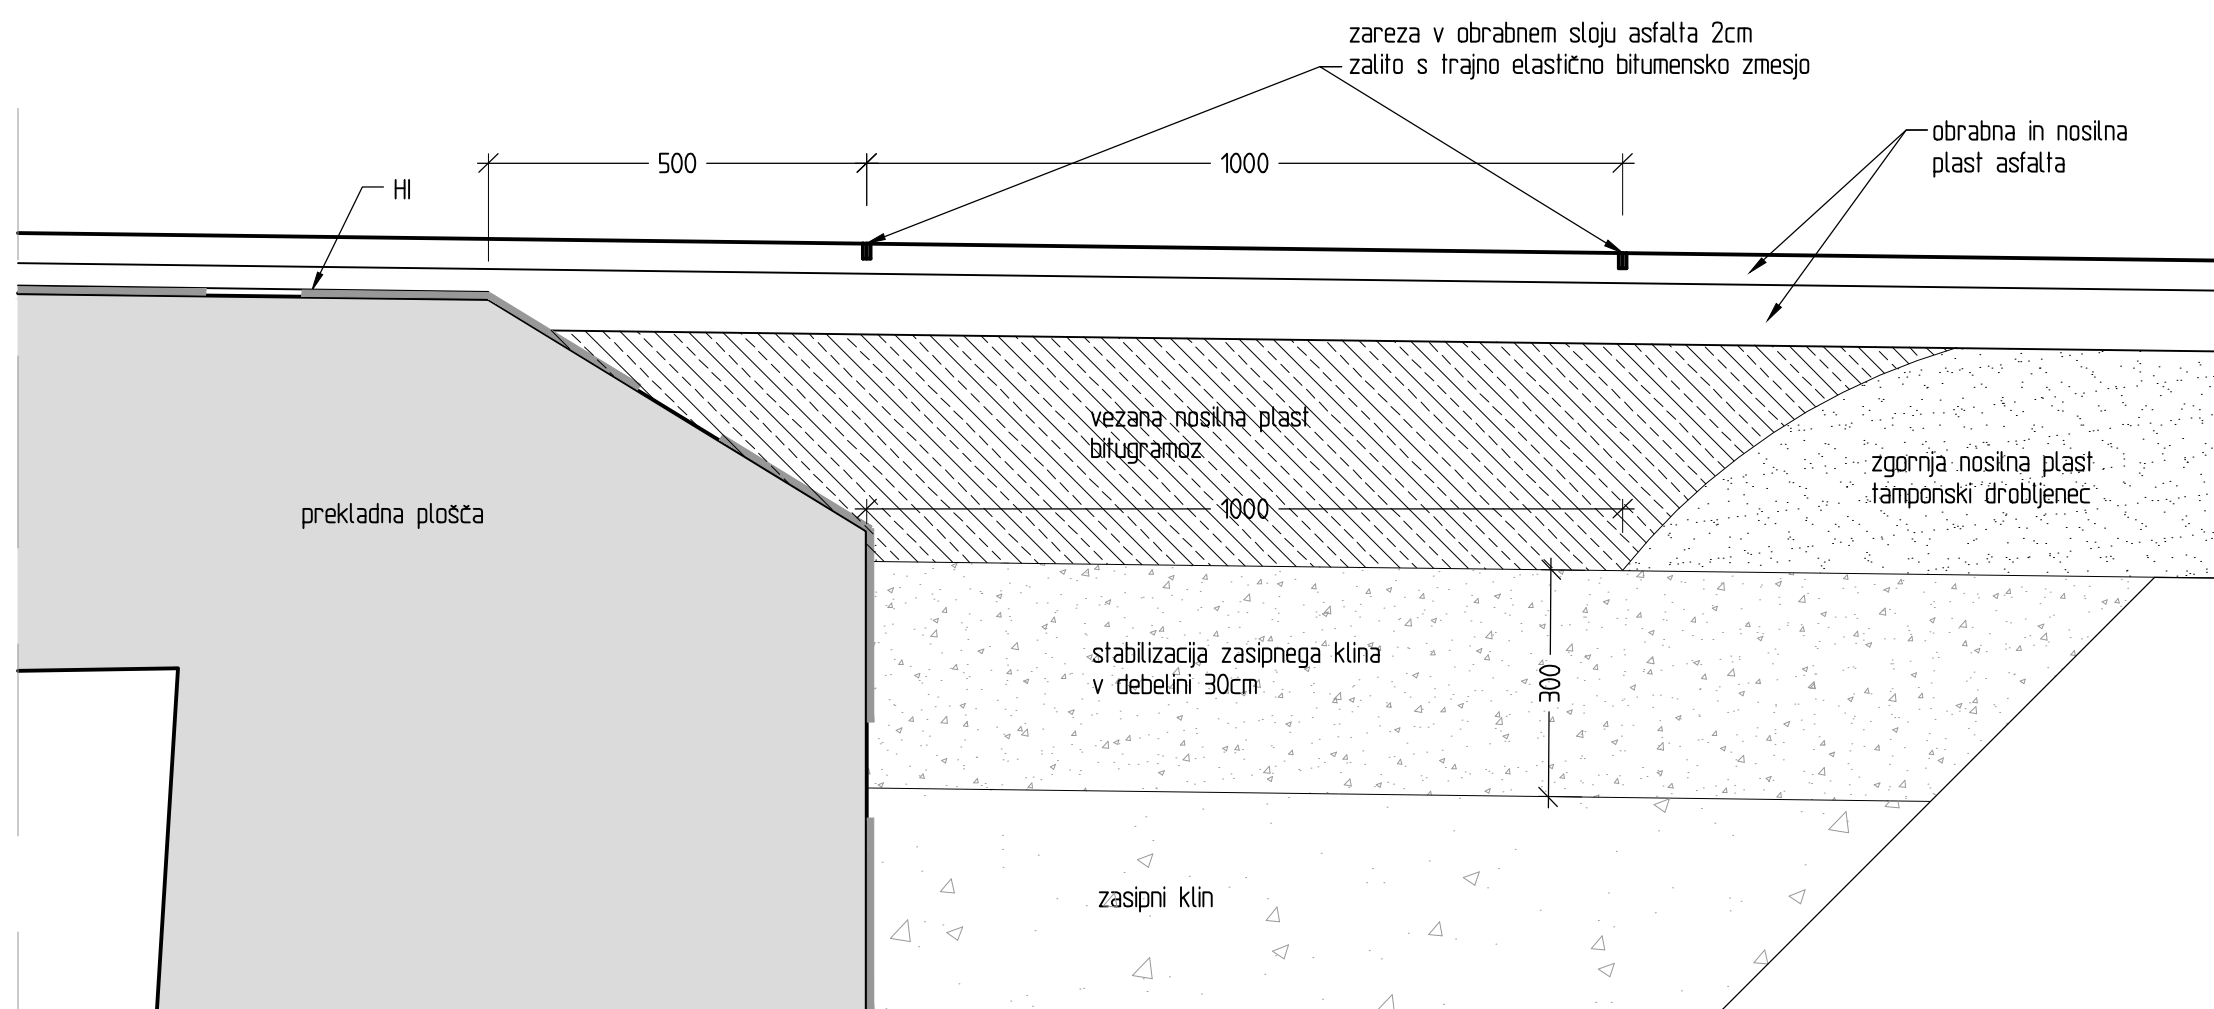


Detajl, M1:10
Obešanje vodovodne cevi na mostu

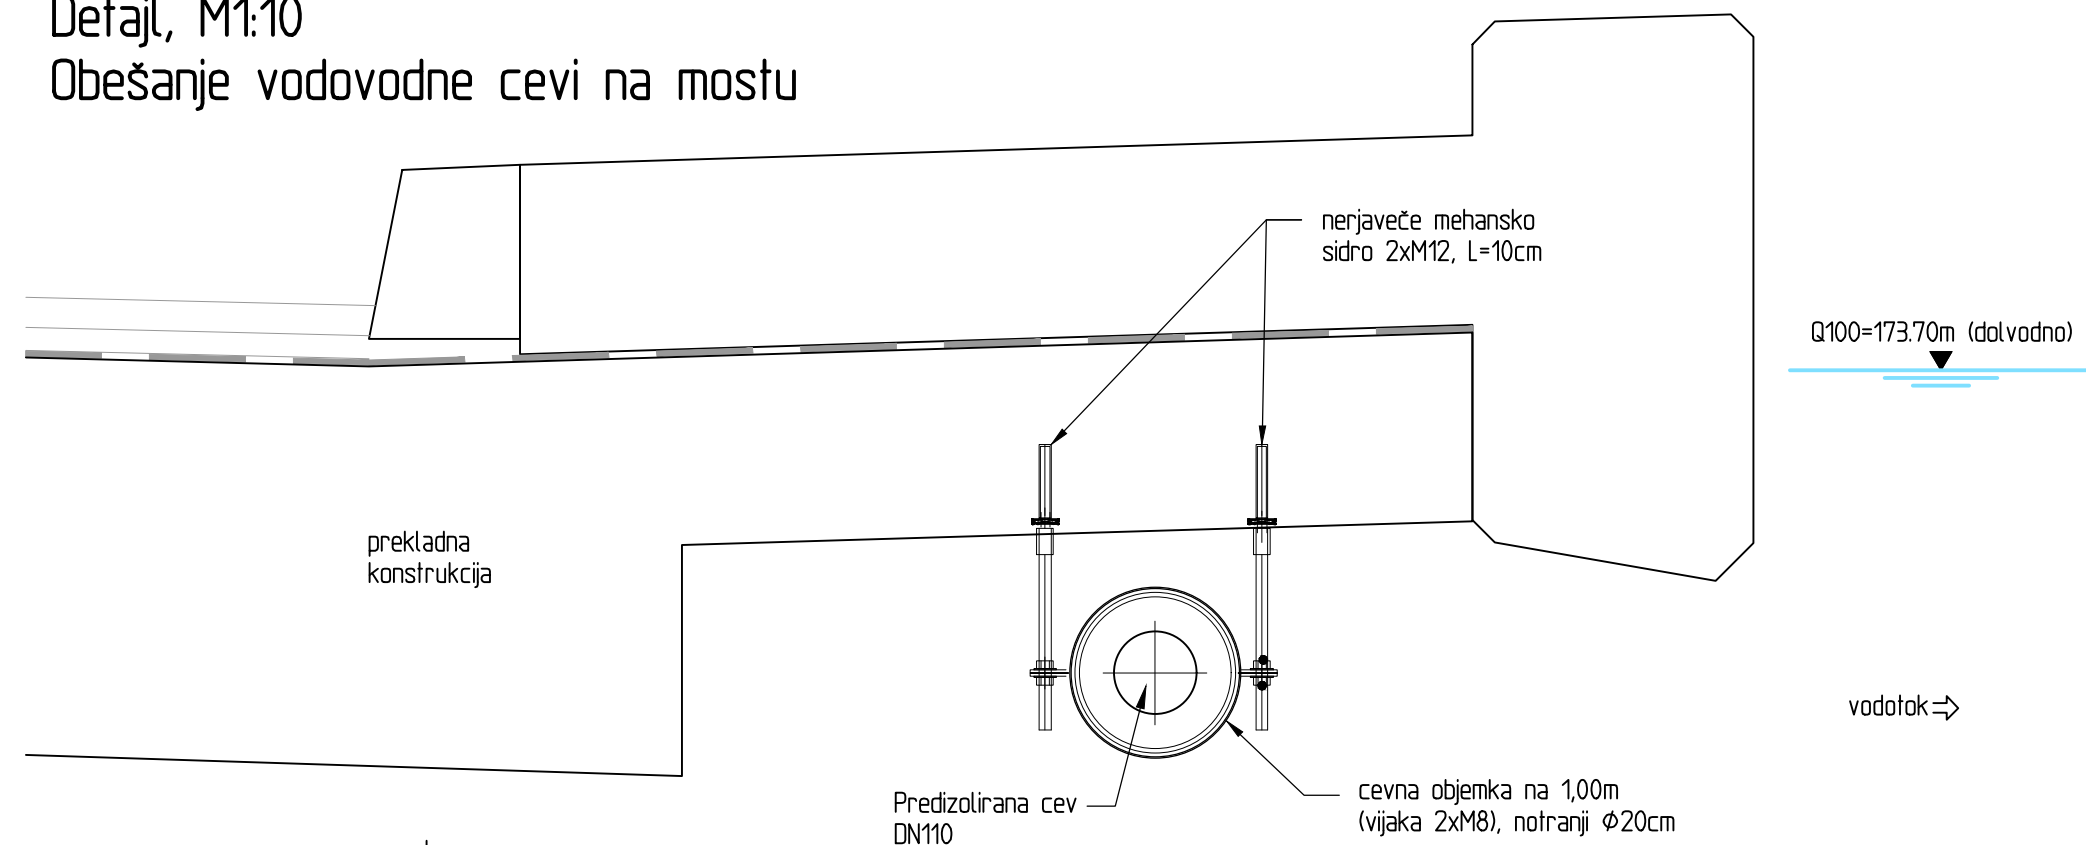

Vgradnja cevk za pronicajočo vodo, M=1:10

-detaji izvesti 3x
položaj cevk - glej tloris prekladne konstrukcije

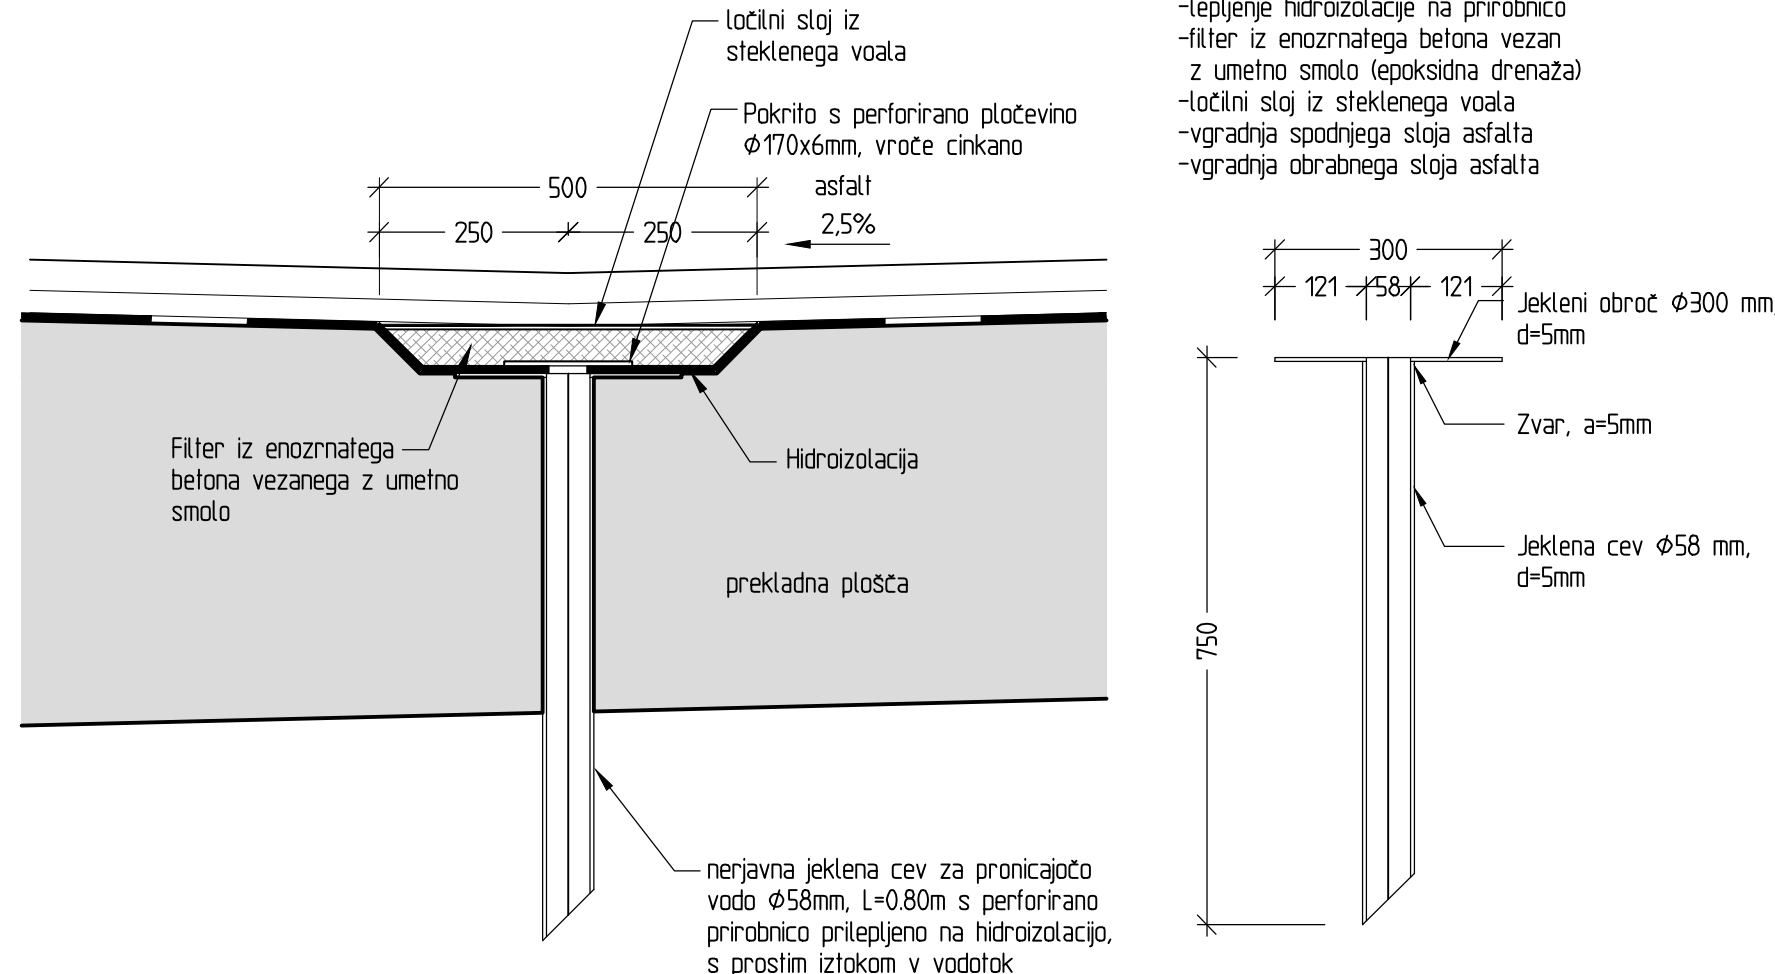

POSTOPEK VGRADNJE:

- vgradnja cevk v novo betonsko ploščo
- lepljenje hidroizolacije na prirobnico
- filter iz enozrnatega betona vezan z umetno smolo (epoksidna drenaža)
- ločilni sloj iz steklenega voala
- vgradnja spodnjega sloja asfalta
- vgradnja obrabnega sloja asfalta


Betoni						
Temelji	C25/30	XC2			PV-I	Dmax=32
Oporniki, dobetonirani del	C30/37		XD2	XF2	PV-II	Dmax=32
Voziščna plošča	C35/45		XD1	XF3	PV-II	Dmax=32
Hodniki, robni venci	C30/37		XD3	XF4	PV-III	Dmax=16
Podložni beton	C12/15	XC1				Dmax=16

Jeklo za armiranje	Rebrasta armatura - B500B
Zaščitni sloj betona	c=4.5 cm, 5.0 (zasuti deli)


Izvedba betonskih elementov-EN 13670		
Izvedba	3. razred	
Geometrija	2. razred	
Vidne betonske površine	VB3	
Vidni ostri robovi	Posneto z letvami 5/5, 3/3, 2/2cm	

Nazivnik  Republika Slovenija MINISTRSTVO ZA INFRASTRUKTURO Direkcija Republike Slovenije za infrastrukturo  d.o.o. Cesta v Gorice 36, Ljubljana	Spremembe		Izpis spremembe		Datum
Projektirno podjetje	Naziv	Ime in priimek		Ident. št. US	Podpis
	DVP :	D. BATIŠČIĆ, u.dig		G - 3147	
	OP :	D. BATIŠČIĆ, u.dig		G - 3147	
	Iskalnik :	B. Balistić, u.dig		G - 0749	
	Iskalnik :	T. Sakj, ig			
Ident. številka US :	Iskalnik :				
Objekt/Lokacija	Most (NM0150) čez Senovski potoč na cesti R2-422/1933 v km 14+80			St. praj.	03-22
				St. načrta	03-22-02
Del objekta	Mostni del			Šifra EC :	2141
Vsebna risbe :	Hodniki, robniki, robni venci, merilni cepi, delaji mostu		Vrsta načrta :	0/21 Načrt gradbenih konstrukcij	
Del risbe :			Vrsta projekta :	PZI	125, 10, 5
			Datum :	april 2023	
št. objekta	arhivska št.	face/objekti	prostor za črno kodo arhiva :		
			štira risbe		
1333		004.2160	G.261		
št. priloge :	avtor risbe :		IKB, d.o.o., LJUBLJANA		
	ident. št. risbe :		03-22-02-GP216		

Dispozicija gorvodne ograje na mostu, M1:50

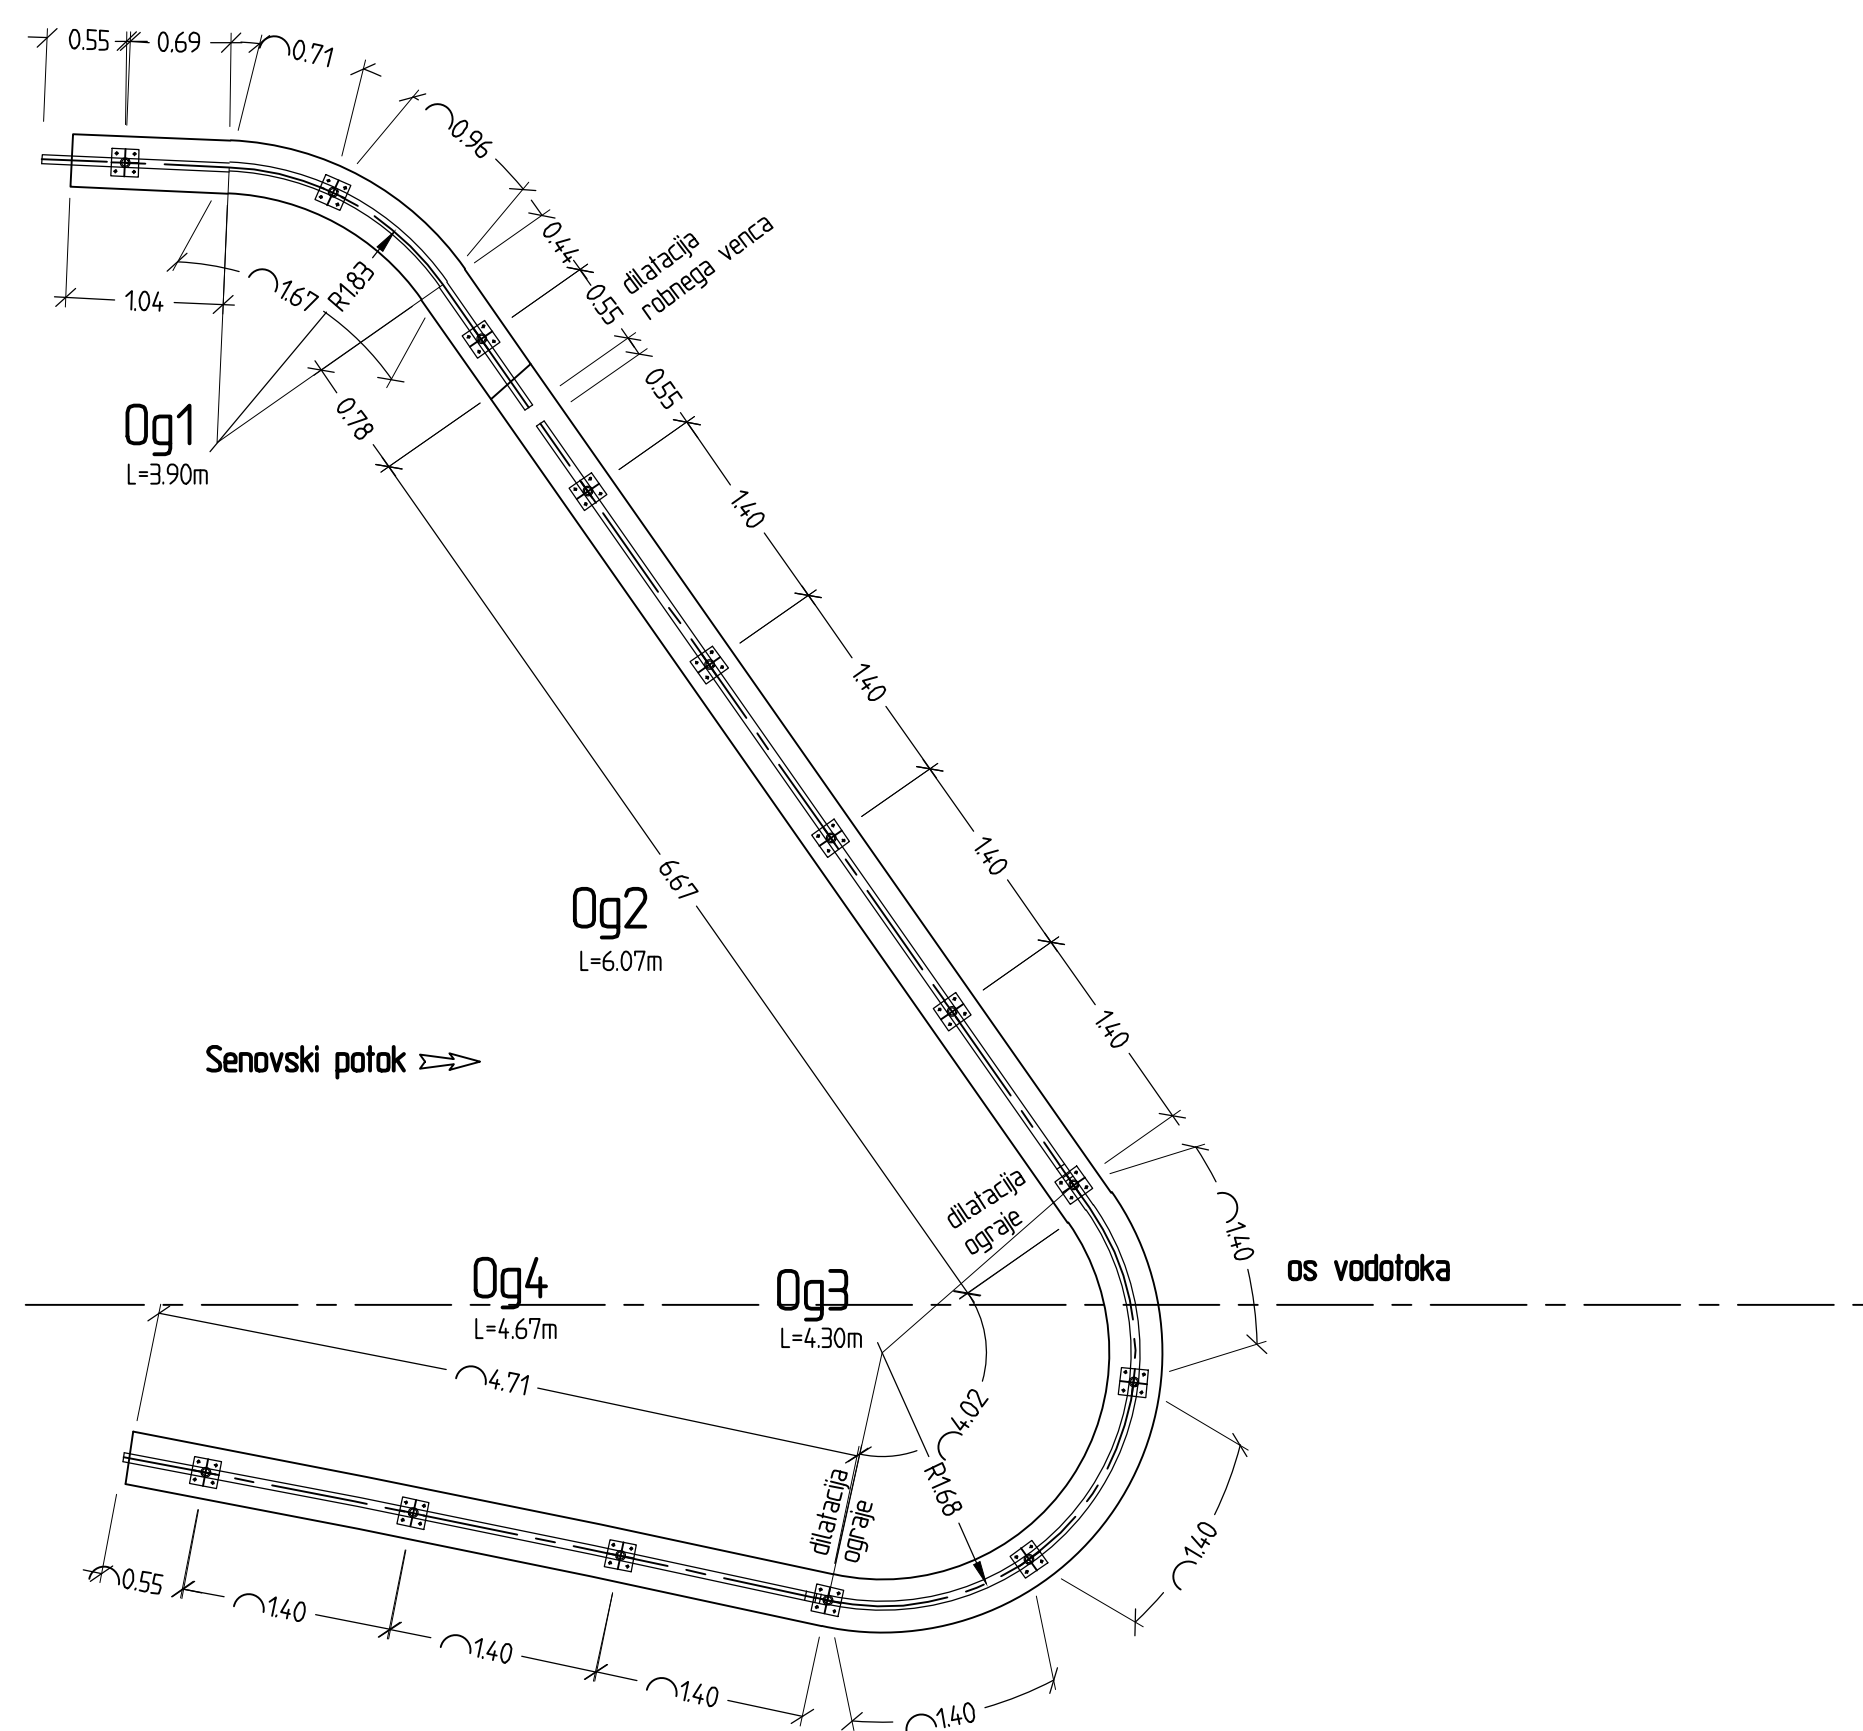

Dispozicija dolvodne ograje na mostu, M1:50

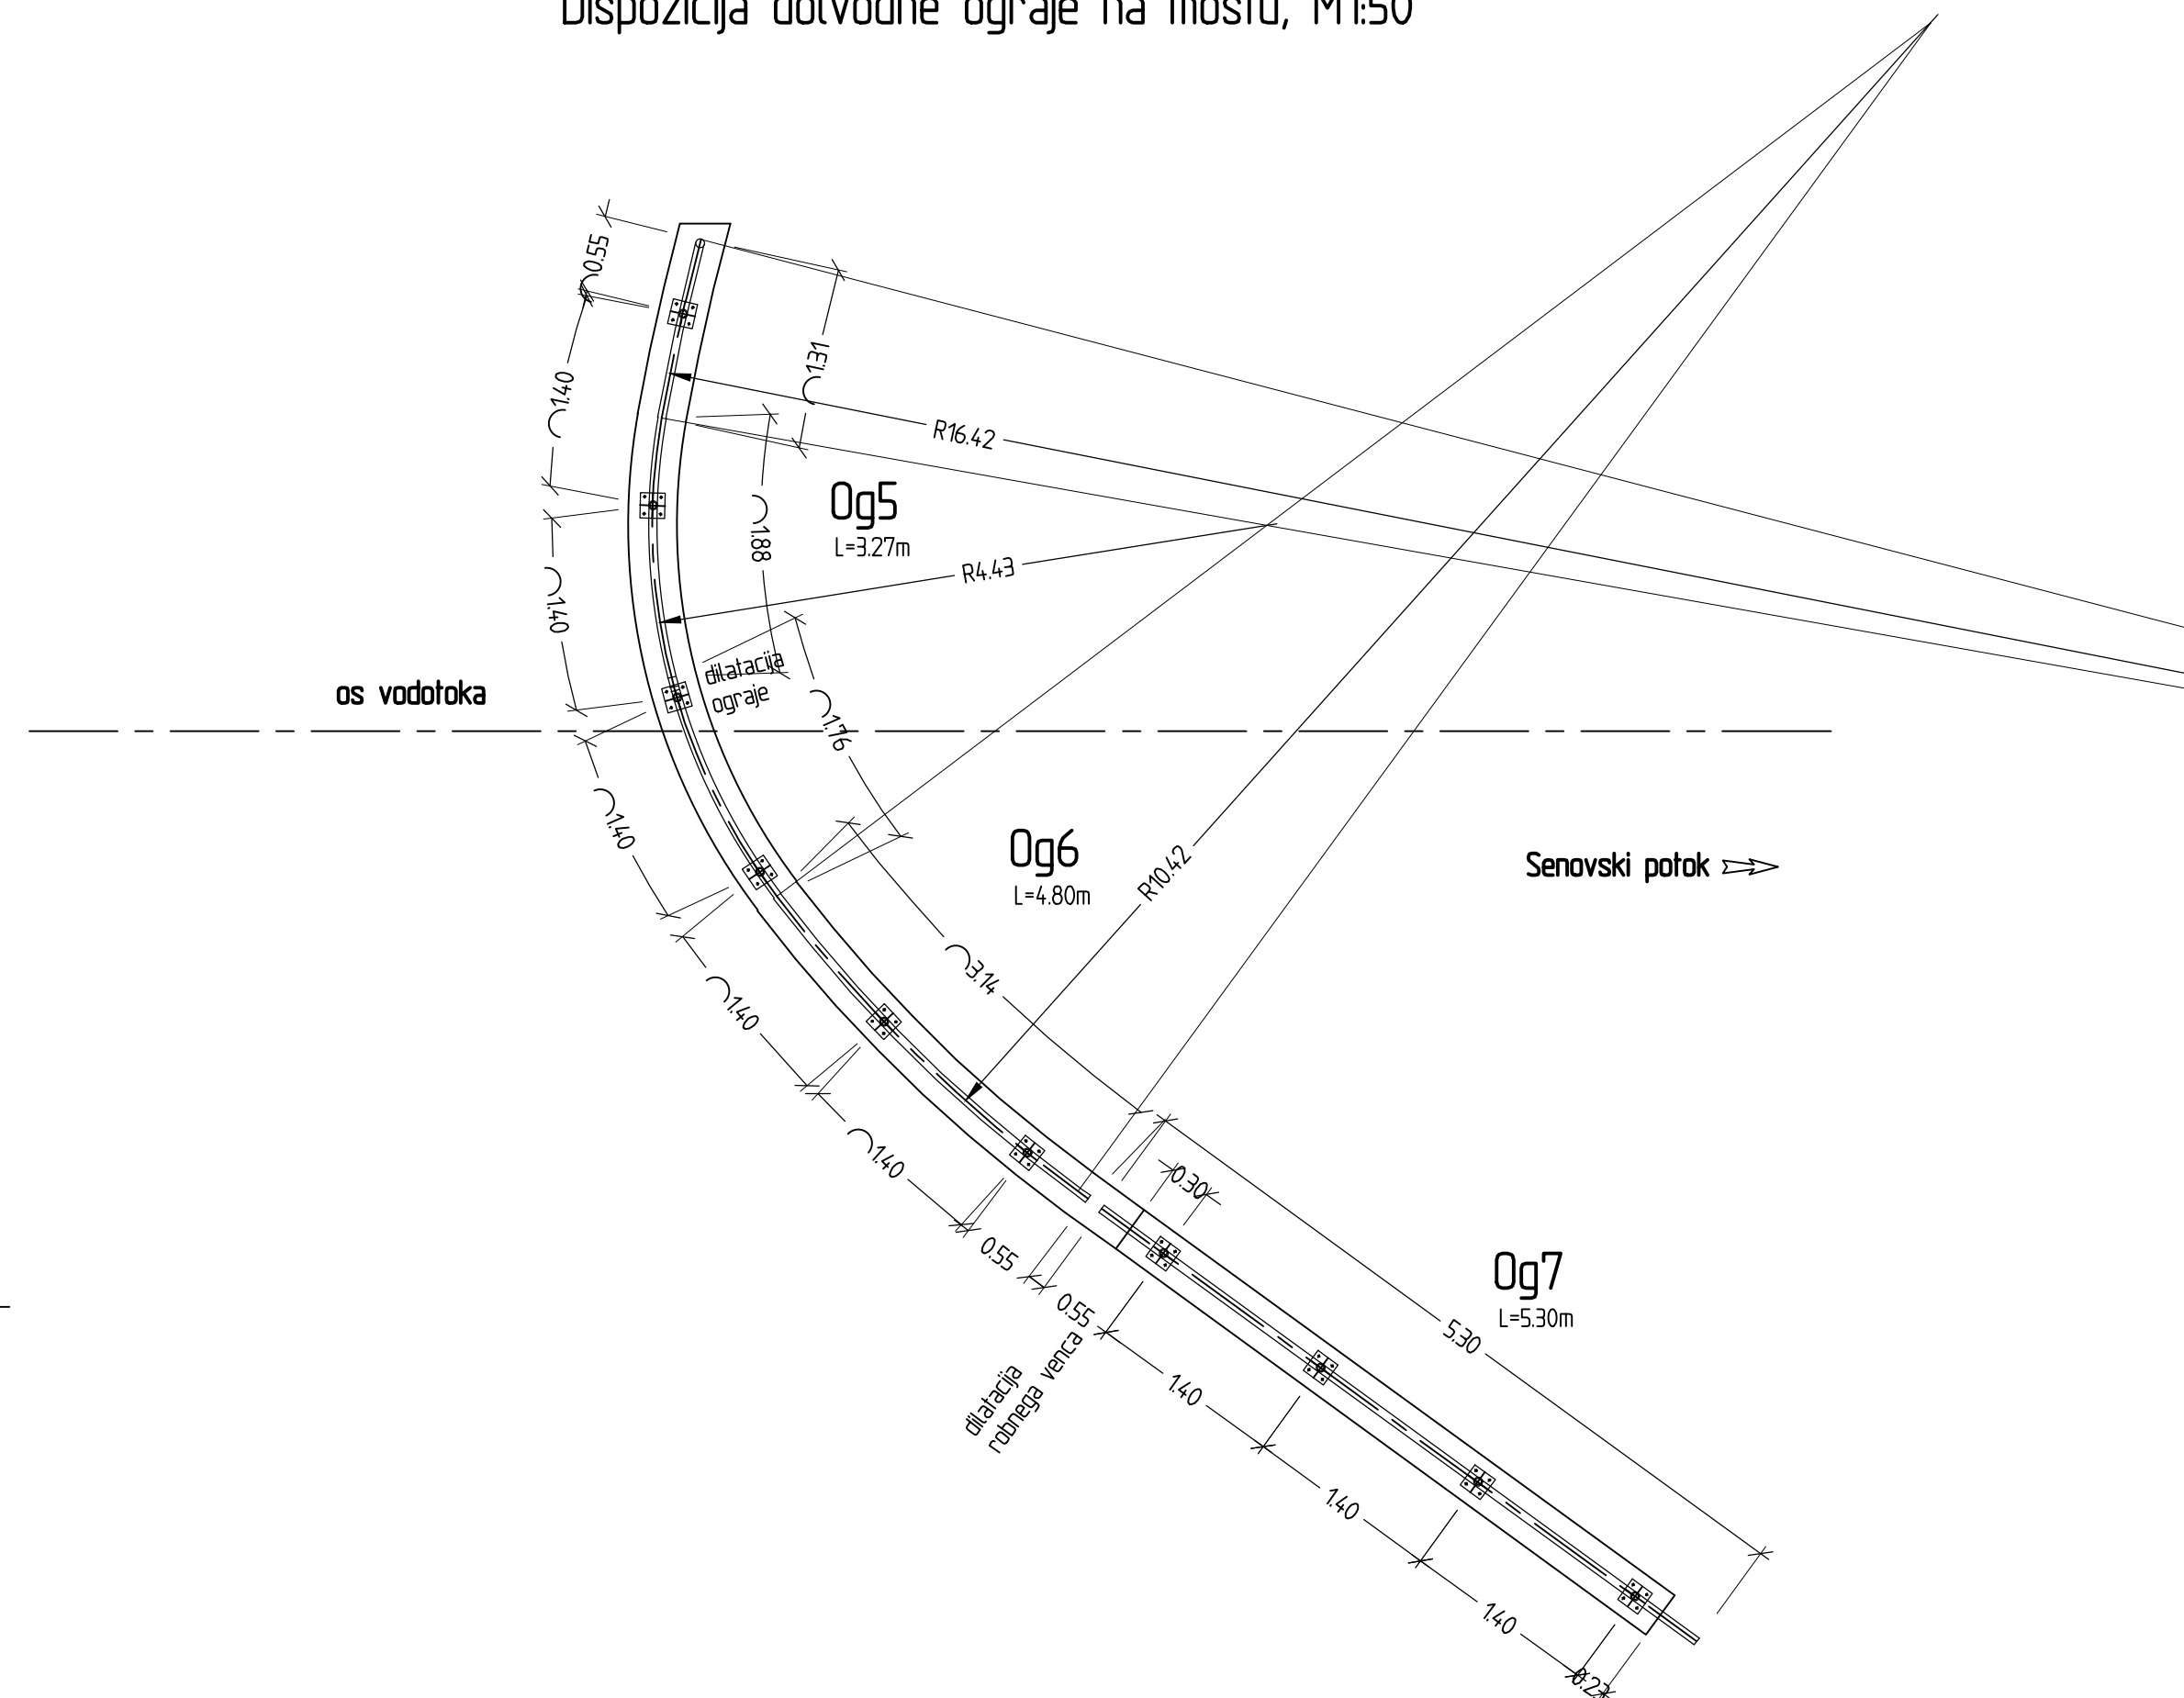


IZRAČUN MASE CEVNE OGRAJE Z VERTIKALNIMI POLNILI

- Horizontala 60,3mm; d=4mm; g=5,55kg/m $1\text{m} \times 2 \times 5,55\text{kg/m} = 11,1\text{kg}$
- Stebrički 60,3mm; d=5mm; g=6,82kg/m $1,05\text{m} \times 0,526 \times 6,82\text{kg/m} = 3,77\text{kg}$
- Polnila premer 16mm; g=1,58kg/m $0,78\text{m} \times 7 \times 1,58\text{kg/m} = 8,63\text{kg}$


Masa za 1m ograje: 23.50kg/m
Dolžina ograje (skupno): 32.31m
Masa cevne ograje (skupno): 32.31m x 23.50kg/m = 759.29kg

KONSTRUKCIJSKO JEKLO: S 235 JO
Antikorozijska zaščita: vročincinko debelina nanosa 85 qm,
izvesti v skladu s SIST EN ISO 14713, SIST EN ISO 1461.
Vsi kolni zvari so $a=0,7t$ minimalne debeline slične pločevine
Jekleno konstrukcijo je potrebno izvesti v skladu s SIST EN 1090-1/2009
izvedbeni razred EXC1 (CC1, SC1, PC1) po SIST EN 1090-2/2008


Kovinska pocinkana varnostna
ograja za pešce, h=1.05m
Ograjni stebriček; M1:10

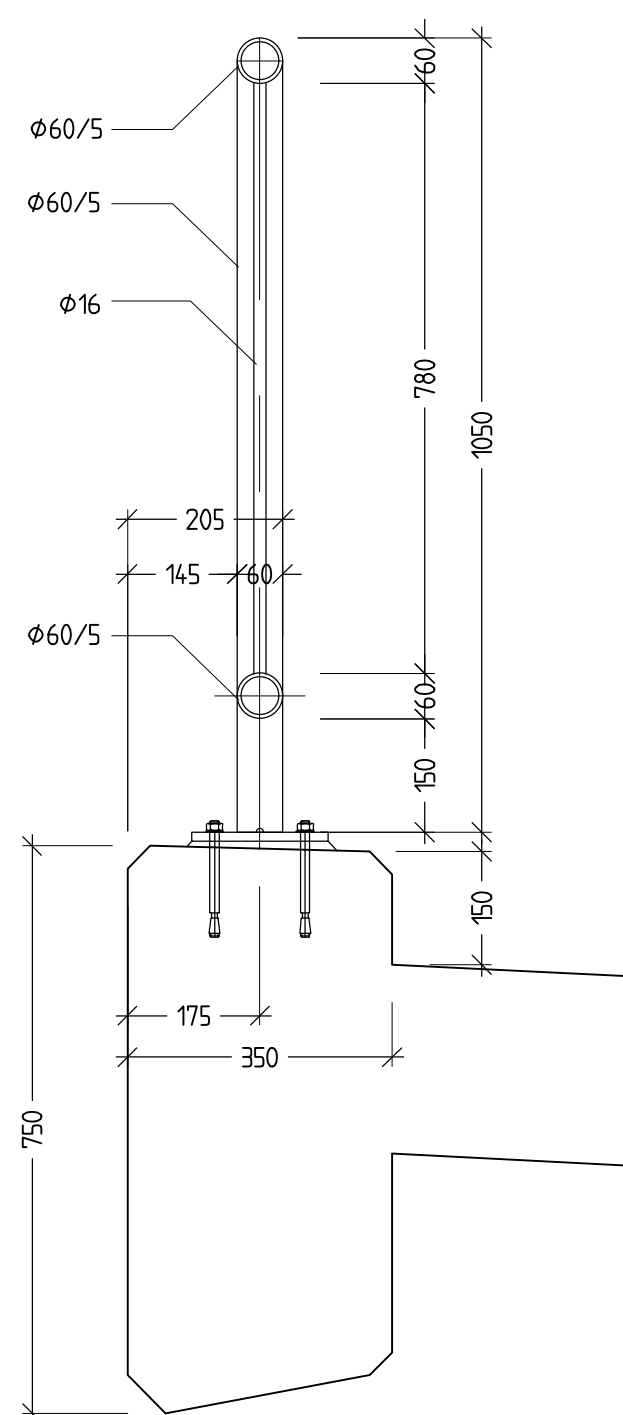


Detajl sidrne plošče
M=1:5

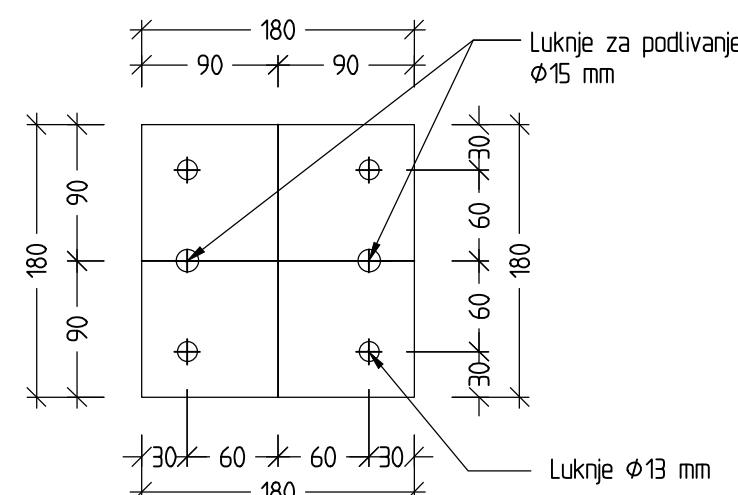


Detajl dilatacije cevne ograje
M=1:5

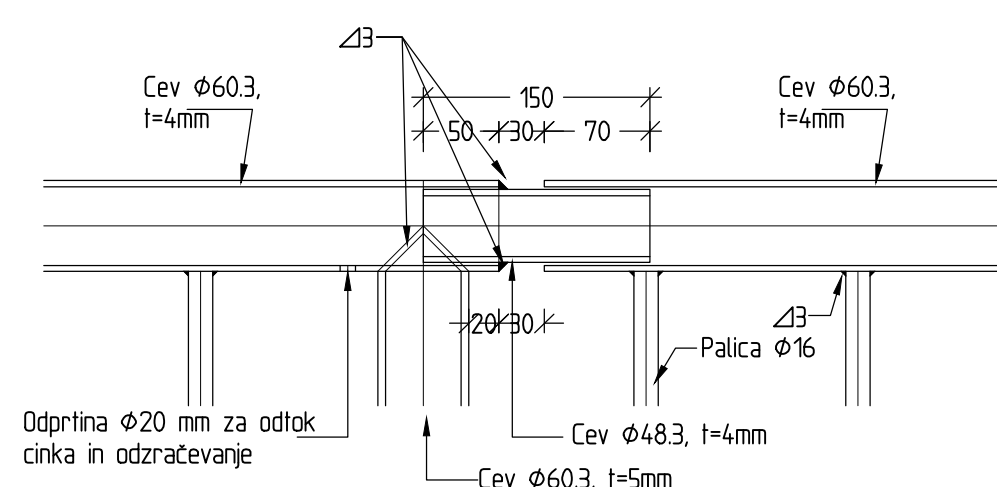


Detajl dilatacije cevne ograje
M=1:5

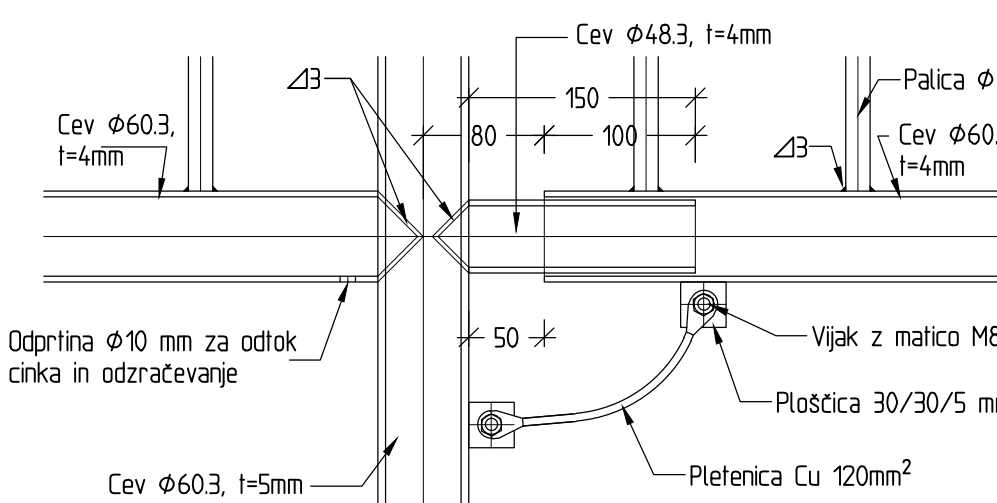

Detajl ozemljitvene povezave med posameznimi elementi zaščitne ograje
M=1:5

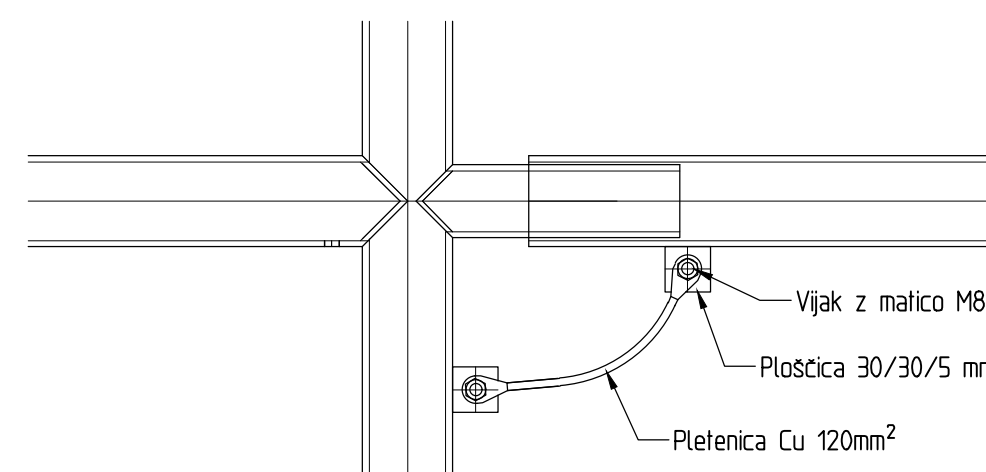


Detajl pritrdjevanja cevne ograje in
priključitve zaščitne ograje na valjanec
1x na element
M=1:5

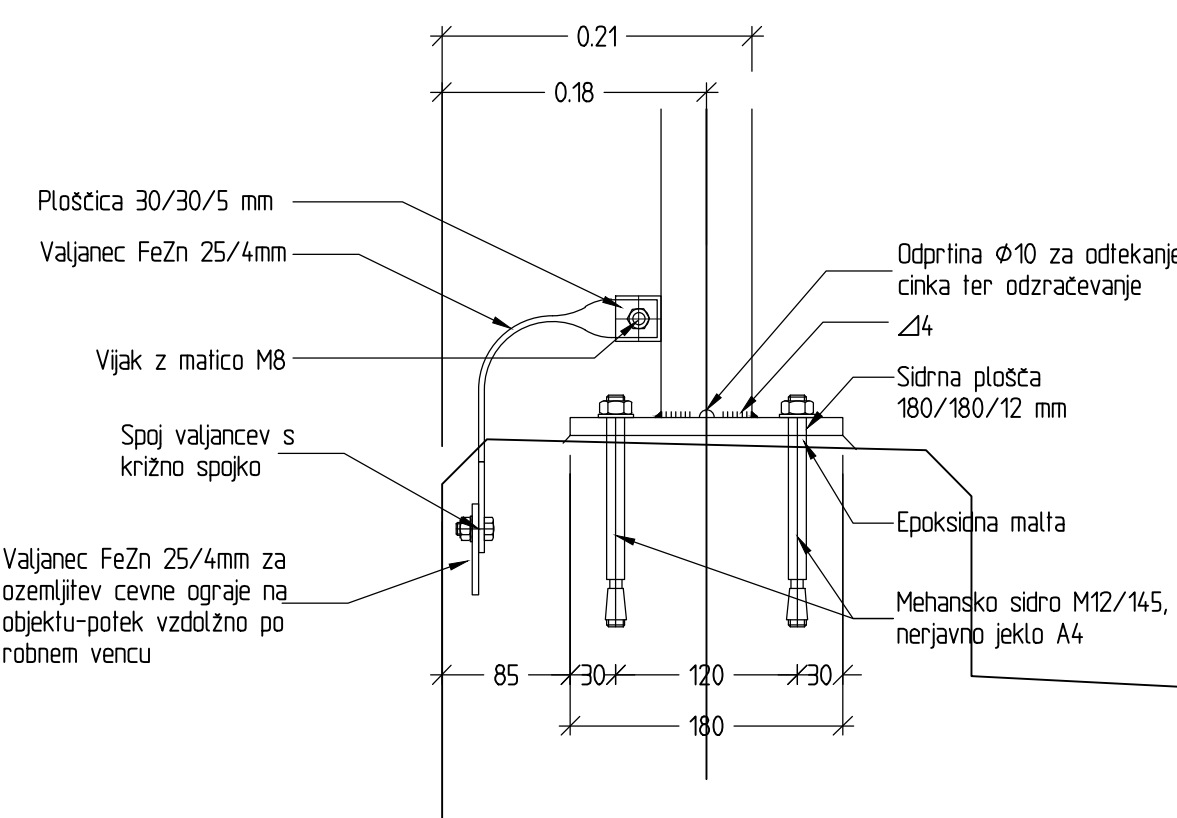

Naziv:	Spremembe		Opis spremembe		Datum	
 Republika Slovenija MINISTRSTVO ZA INFRASTRUKTURO Direktorat Republike Slovenije za infrastrukturo						
Projektno podjeje			Naziv		Ident. št. QS	Podpis
 Cesta v Gorice 36, Ljubljana			DVP :		D. BATIŠTIČ, udig	G = 3167
			OP :		D. BATIŠTIČ, udig	G = 3167
			Izdelal :		B. Bahšič, udig	G = 0749
			Izdelal :		T. Sajk, ig	
			Izdelal :			
Ident. številka QS :						
Opis/lokacija		Most (NM0150) čez Senovski potok na cesti R2-422/1333 v km 14+80			St. prg. :	03-22
Del objekta :		Mostni del			St. nadz. :	03-22-02
					Šifra CC :	2141
Vsebina risbe :		Ograja na mostu in ozemljitev dispozicija, prerez, detajli		vrsta načrta :		0/2.1 Načrt gradbenih konstrukcij
Del risbe :				vrsta projekta :		PZI
				datum :		april 2023
št. oddaka :		arhivska št. :		faza/objekt :		šifra risbe :
1333				004.2160		G.261
						prostor za črtno kodo arhiva :
št. priloge :				avtor risbe :		IKB, d.o.o., LJUBLJANA
				ident. št. risbe :		03-22-02-GP217

Gradbena jama - 1.faza
Situacija, M1:100

Rušenje polovice mostu - gorvodni del
Obvoz po dolvodnem obstoječem delu mostu
Izgradnja gorvodnega dela novega mostu
Robni venec in hodnik gorvodnega dela mostu se
izvede po izgradnji dolvodnega dela mostu in ponovni
preusmeritvi prometa na dolvodni del mostu - 3. faza)

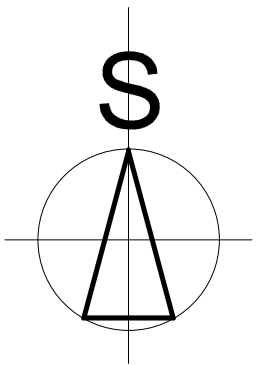

Predhodna prestavitev TK vodov
ob desnem bregu

Predhodna prestavitev električnega vodov
pod strugo in ob desnem bregu

Rušenje zgornjega dela
obstoječega AB zidu KZ1

Začasna prestavitev odtočne cevi
linijskih rešetak v kanalizacijski jašek

Zaščita izkopa (Berlinska stena)
Pri vgradnji HEA profilov pozor na
kanalizacijsko cev
L=22,50m

Začasni obvoz
Solska pot

Predhodna prevezava kanalizacijskega voda
novi vod ob levem bregu
ukinitve voda preko obstoječega mostu dolvodno

Zaščita izkopa (Berlinska stena)
Pri vgradnji HEA profilov pozor na
kanalizacijsko cev
L=10,00m

Začasni obvoz

Obstoječi most


Naročnik:		Sprejeto:		Opis sprejembe:		Datum:	
 Republika Slovenija MINISTRSTVO ZA INFRASTRUKTURO Direkcija Republike Slovenije za infrastrukturo							
Projektirno podjetje:		Naziv:		Izve in grizmet:		Ident. št. OS	Podpis:
 ikb d.o.o. Cesta v Gorice 36, Ljubljana		DVP :		D. BATIŠČIĆ, udig		G - 3147	
		OP :		D. BATIŠČIĆ, udig		G - 3147	
		Izdreal :		B. Bašičić, udig		G - 0749	
		Izdreal :		T. Sajk, ig			
Ident. številka OS :							
Objekt/Lokacija:		Most (NM0150) čez Senovski potok na cesti R2-422/1333 v km 14+80				St. prj.:	03-22
Del objekta :		Mostni del				St. načrta :	03-22-02
						štra CC :	2141
Vsebna risbe :		Gradbena jama - 1. faza Situacija		vrsta načrta :		0/21 Načrt gradbenih konstrukcij	
Del risbe :				vrsta projekta :		PZI	merilo :
				datum :		april 2023	1:100
St. objekta :		arhivska št.:		faza/objekt:		stara risbe :	
1333				004.2160		G261	
						prostor za črtno kodo arhiva :	
St. prilož.:				avtor risbe :		IKB, d.o.o., LJUBLJANA	
				ident. št. risbe :		03-22-02-GP218	


Gradbena jama - 2.faza
Situacija, M1:100

Rušenje polovice mostu - dolvodni del
Obvoz po gorvodnem novem delu voziščne plošče
Izgradnja dolvodnega dela novega mostu


Začasni montažni podest
za pešce in kolesarje
svetle širine min. 150m
pritrjen na spodnji rob konzole
nove AB mostne plošče

Začasni montažni podest za pešce in kolesarje
Prečni prerez, M1:25

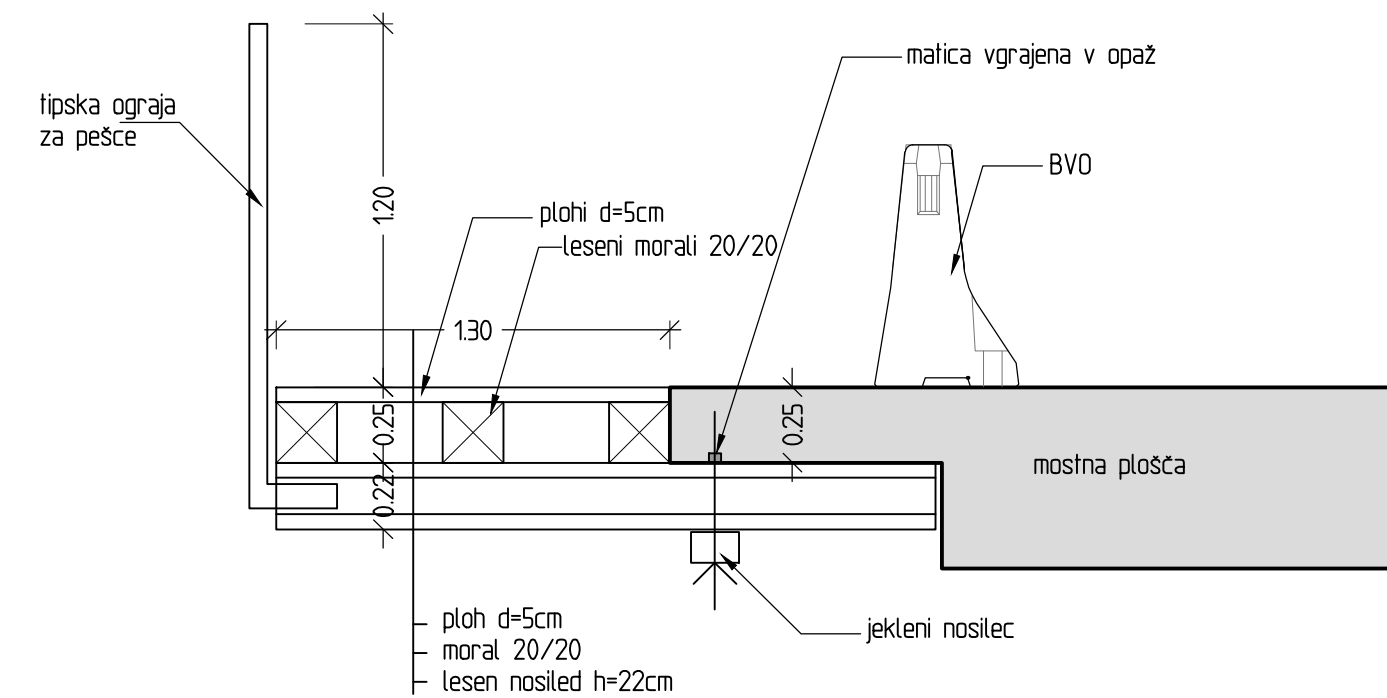

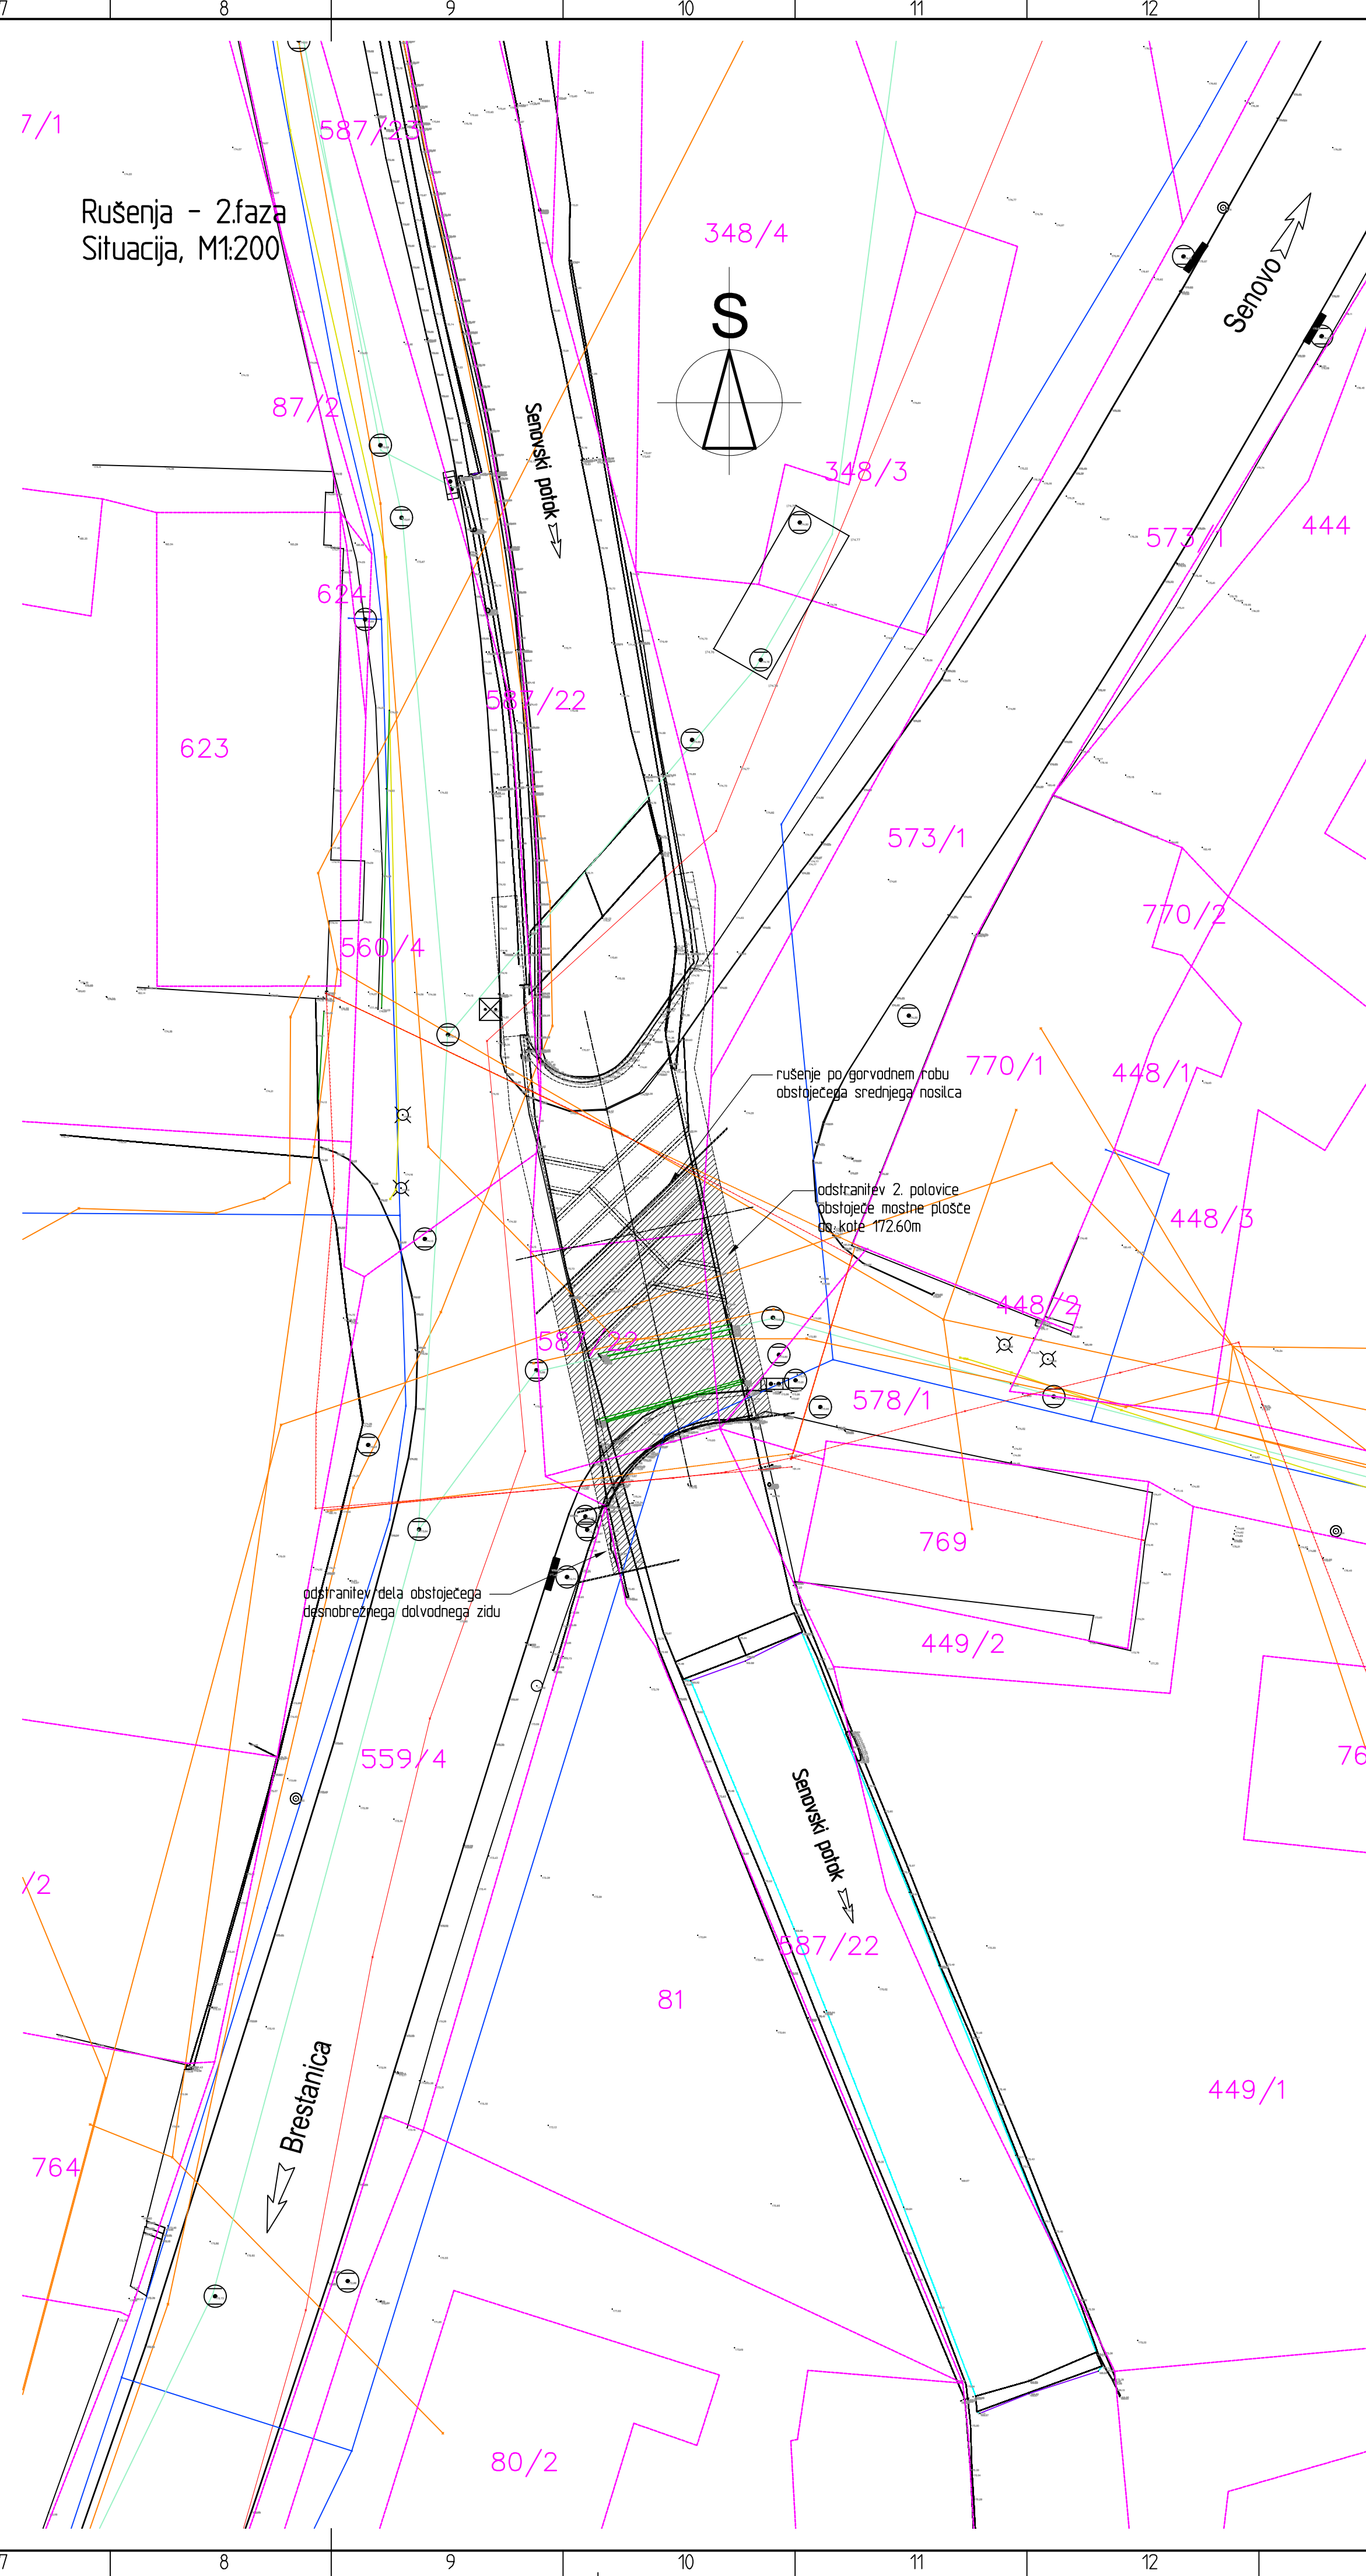

Narčniik  Republika Slovenija MINISTRVIŠTVO ZA INFRASTRUKTURO Direkcija Republike Slovenije za infrastrukturo	Spremembe		Izpis spremembe		Datum	
Projektivno podjele  ikb d.o.o. Cesta v Gorice 36, Ljubljana						
Ident. številka projekta		Naziv		Ident. št. US		Podpis
		DVP :		D. BATIŠTIČ, udig		G - 3147
		OP :		D. BATIŠTIČ, udig		G - 3147
		Izdelal :		B. Balistič, udig		G - 0749
		Izdelal :		T. Sakj, ig		
Ident. številka US :		Izdelal :				
Izjema/lokacija		Most (NM0150) čez Senovski potok na cesti R2-422/1333 v km 14+80			Št. proj. :	03-22
					Št. načrta :	03-22-02
Del objekta :		Mostni del			Št. CC :	2141
Vrstna risba :		Rušenja		0/21 Načrt gradbenih konstrukcij		
		Situacije - 1. in 2. faza				
Del risbe :				vrsta projekta :		1200
				datum :		april 2023
prostori za črtno kodo arhiva :						
št. oddaka		arhivska št.		faza/objekt		štra risbe
1333				004.2160		G.261
št. priloge :		avtor risbe :		IKB, d.o.o., LJUBLJANA		
		ident. št. risbe :		03-22-02-GP220		

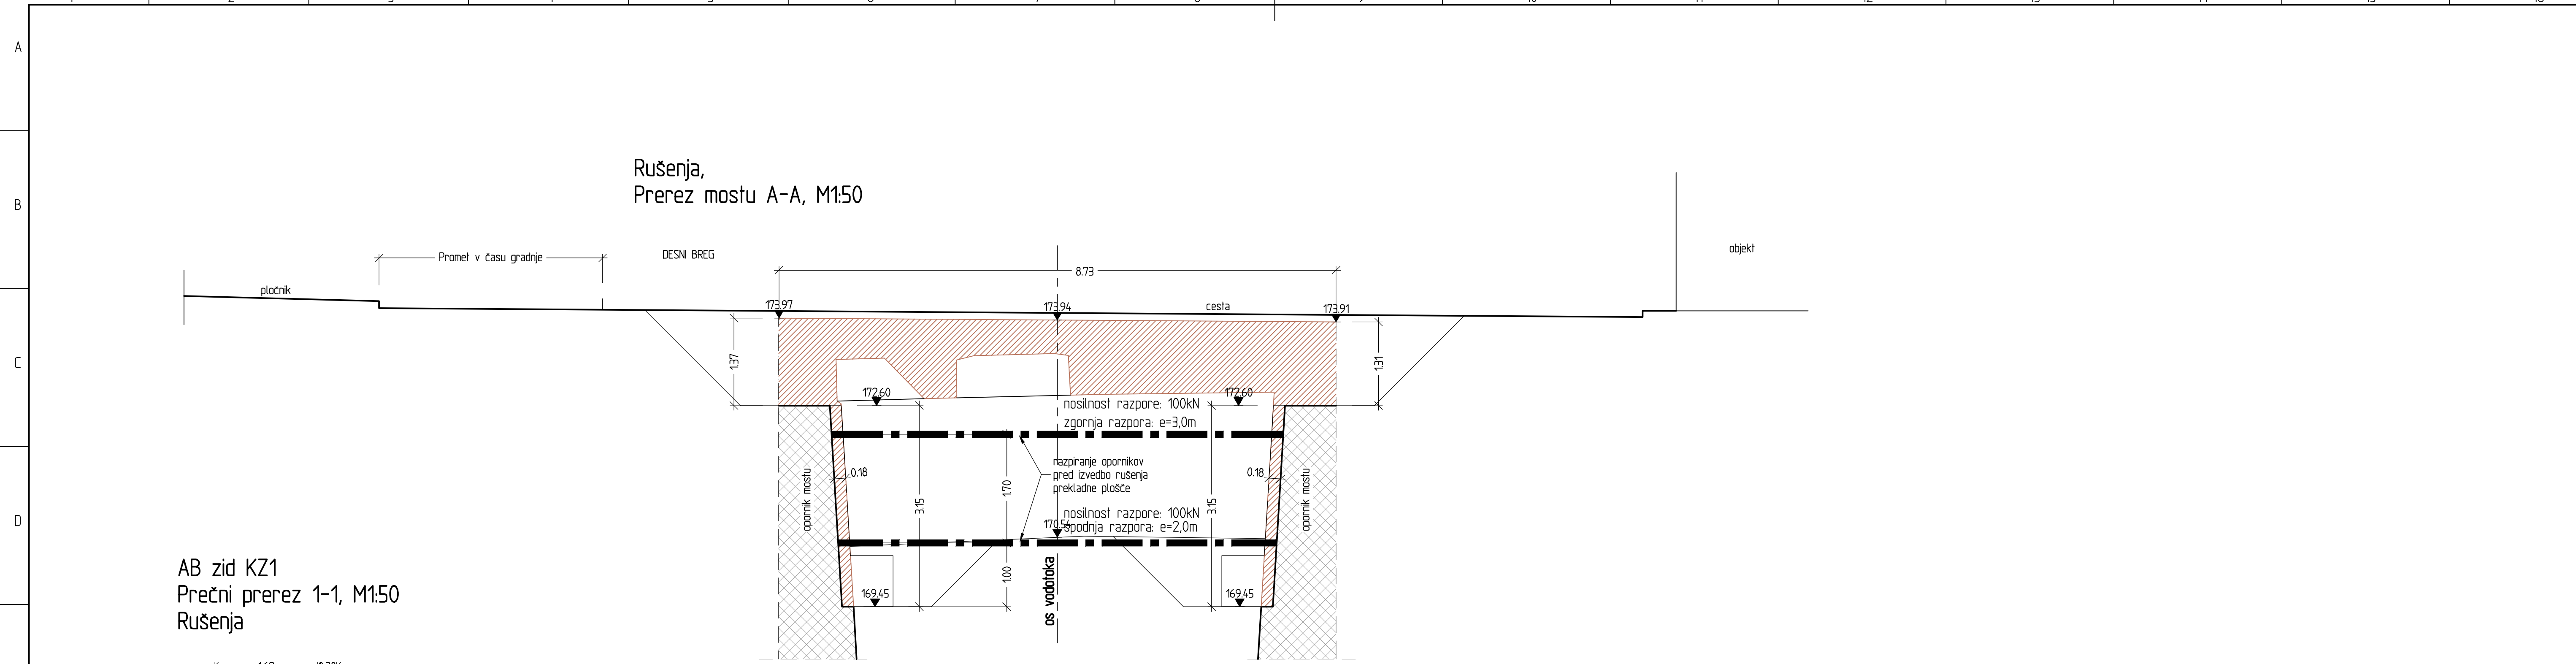

AB zid KZ1
Prečni prerez 3-3, M1:50
Rušenja

162

0.30

0.53

125

0.74

Technical drawing of a cross-section of a concrete structure, likely a wall or foundation. The drawing shows a cross-section with a hatched area representing a specific material layer. Dimensions are indicated in millimeters (mm) and centimeters (cm). The total height of the structure is 393 cm. The width of the structure is 172.60 cm. The thickness of the hatched layer is 0.18 cm. The distance from the top of the structure to the center of the hatched layer is 315 cm. The distance from the center of the hatched layer to the bottom of the structure is 121 cm. The distance from the bottom of the structure to the center of the hatched layer is 266 cm. The drawing is labeled with 'os vodotěk' (waterproofing) on the right side.

H

I

AB zid KZ1
Prečni prerez 3-3, M1:50
Rušenja

0.66

1.62

0.30

0.53

174.00

172.60

171.33

174.80

0.40

174.65

172.60

171.33

0.40

0.18

0.18

0.18

0.64

171.5

0.64

172


0.98

102

2.35


rušenje obstoječega okroglega zidu

Narocnik:	Spremembe	Opis spremembe	Datum

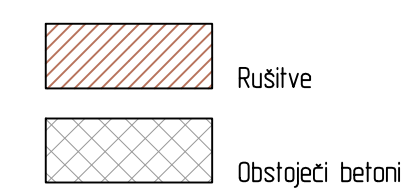


Naročnik:	Spremembe		Opis spremembe		Datum																									
 Republika Slovenija MINISTRSTVO ZA INFRASTRUKTURO Direkcija Republike Slovenije za infrastrukturo																														
Projektna podjetej																														
 ikb d.o.o. Cesta v Gorice 36, Ljubljana <table><tr><td>Naziv</td><td>line in primak</td><td>ident. št. IZS</td><td>Podpis</td></tr><tr><td>DVP :</td><td>D. BATISTIČ, udig</td><td>G - 3147</td><td></td></tr><tr><td>OP :</td><td>D. BATISTIČ, udig</td><td>G - 3147</td><td></td></tr><tr><td>izdelal :</td><td>B. Balistič, udig</td><td>G - 0749</td><td></td></tr><tr><td>izdelal :</td><td>T. Sakj, ig</td><td></td><td></td></tr><tr><td>izdelal :</td><td></td><td></td><td></td></tr></table>							Naziv	line in primak	ident. št. IZS	Podpis	DVP :	D. BATISTIČ, udig	G - 3147		OP :	D. BATISTIČ, udig	G - 3147		izdelal :	B. Balistič, udig	G - 0749		izdelal :	T. Sakj, ig			izdelal :			
Naziv	line in primak	ident. št. IZS	Podpis																											
DVP :	D. BATISTIČ, udig	G - 3147																												
OP :	D. BATISTIČ, udig	G - 3147																												
izdelal :	B. Balistič, udig	G - 0749																												
izdelal :	T. Sakj, ig																													
izdelal :																														
Ident. številka IZS :																														
Objekt/Lokacija:		Most (NM0150) čez Senovski potok na cesti R2-422/1333 v km 14+80			St. praj :	03-22																								
Del objekta :		Mostni del			St. načrta :	03-22-02																								
					šifra CC :	2141																								
Vsebinske risbe :		Rušenja Prerezi		vzrsta načrta :																										
				0/21 Načrt gradbenih konstrukcij																										
Dati risbe :		vzrsta projekta :		PZI	meto :	150																								
		datum :		april 2023																										
				prostor za črtno kodo arhiva :																										
št. oddelka :		arhivska št. :		faza/objekt :		šifra risbe :																								
1333				004.2160		G.261																								
št. priloge :		avtor risbe :		IKB, d.o.o., LJUBLJANA																										
		ident. št. risbe :		03-22-02-GP.221																										

ta ribiza je last KB, d.o.o., LJUBLJANA
kopiranje ali uporaba v druge namene
je dovoljena le s pisnim dovoljenjem.

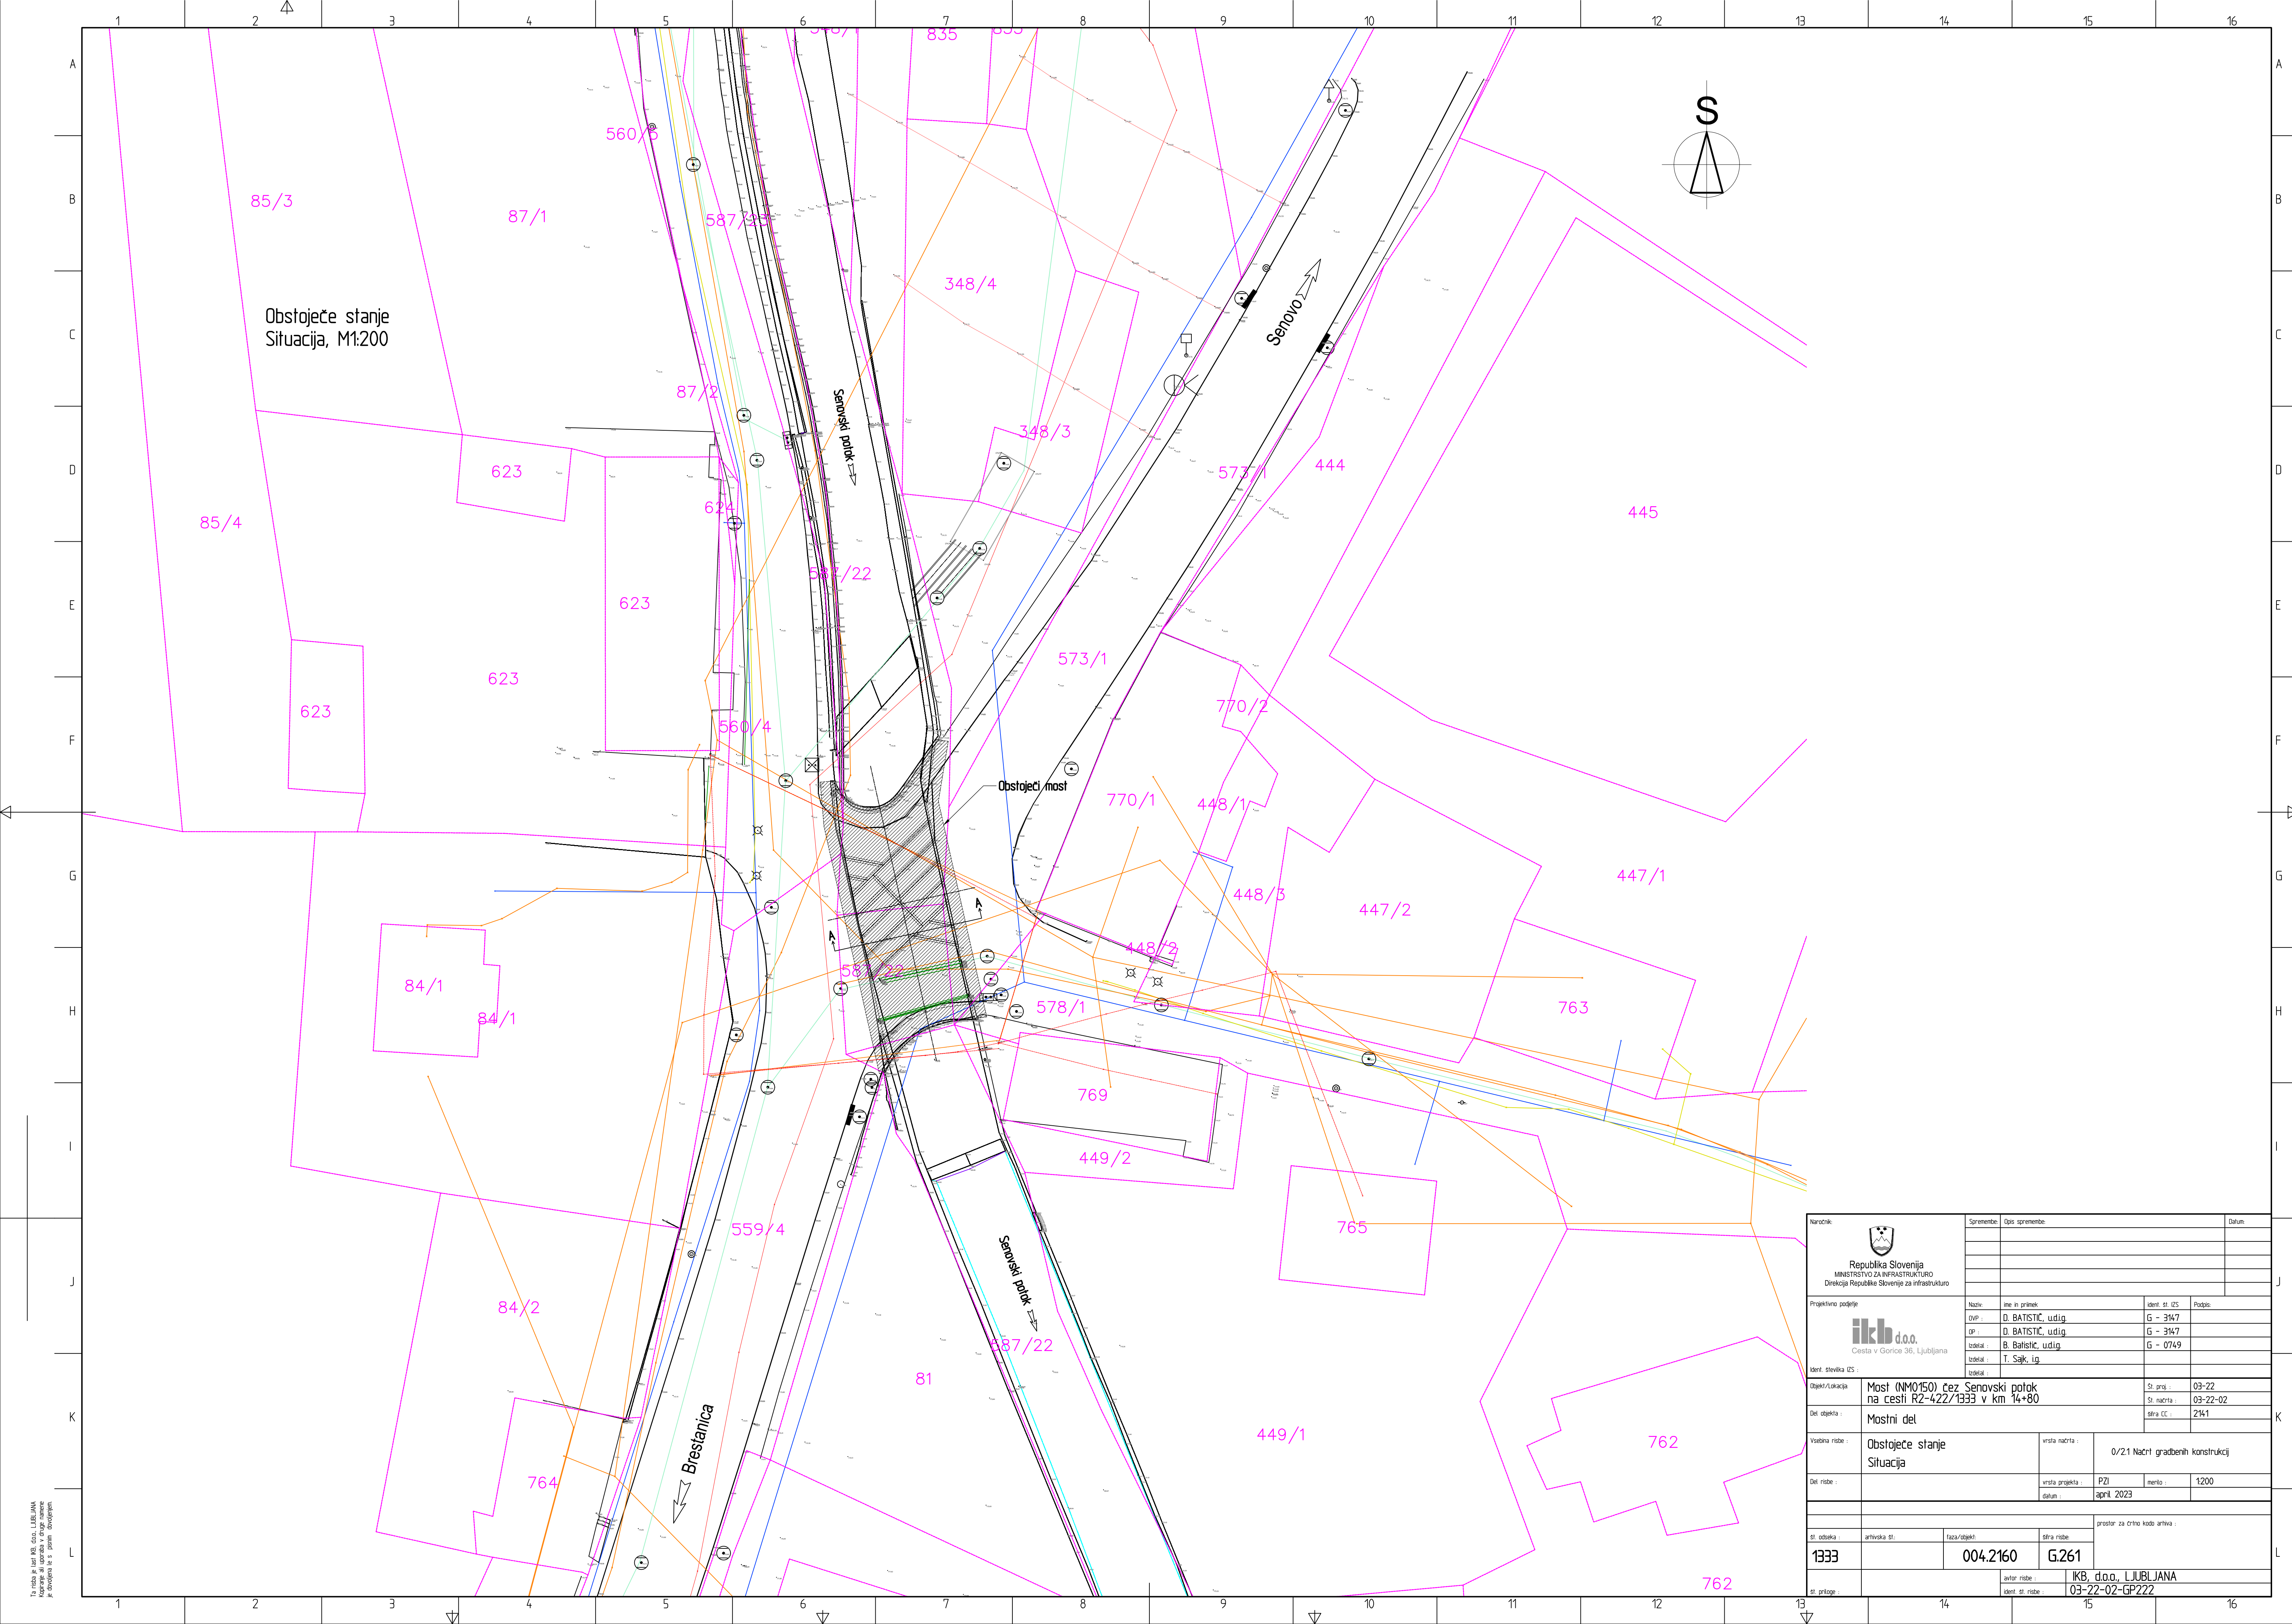


Ta risba je lasti IKB, d.o.o., LJUBLJANA
Kopiranje ali uporaba v druge namene
je strogo prepovedano.


AB zid KZ1
Prečni prerez 1-1, M1:50
Obstoječe stanje

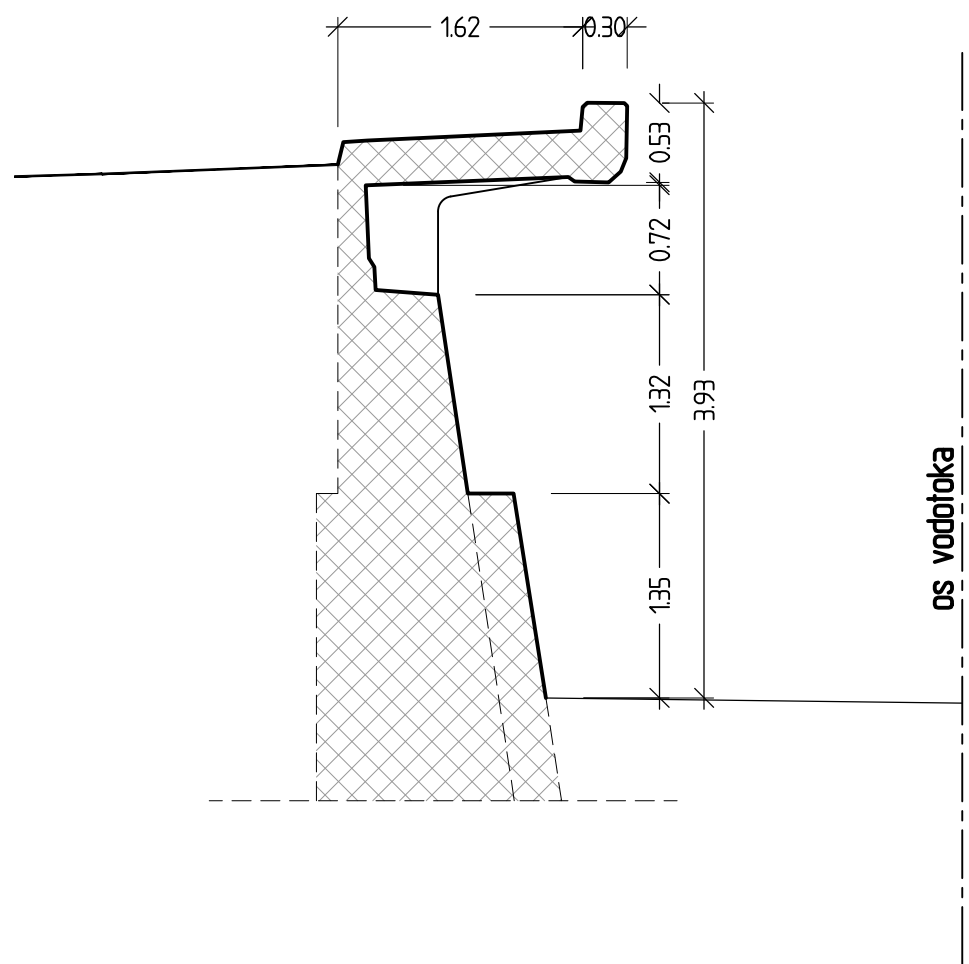


AB zid KZ1
Prečni prerez 3-3, M1:50
Obstoječe stanje

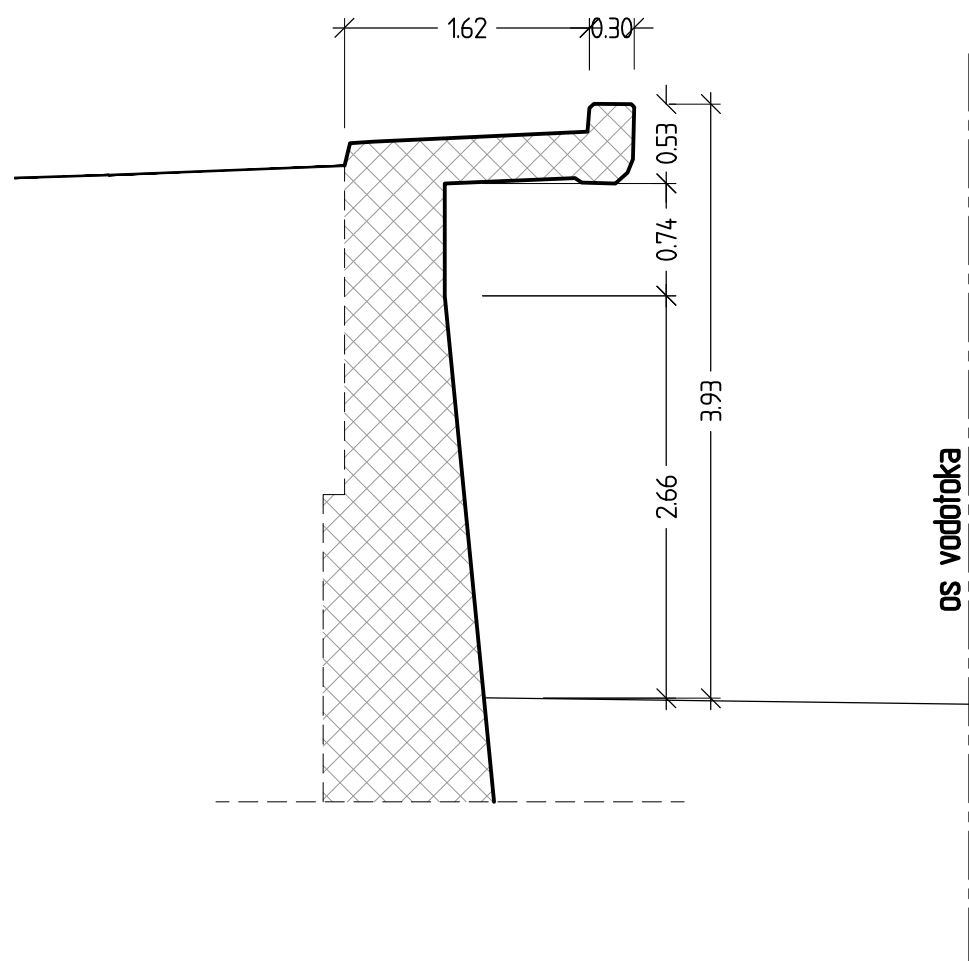


Obstoječe stanje,
Prerez mostu A-A, M1:50

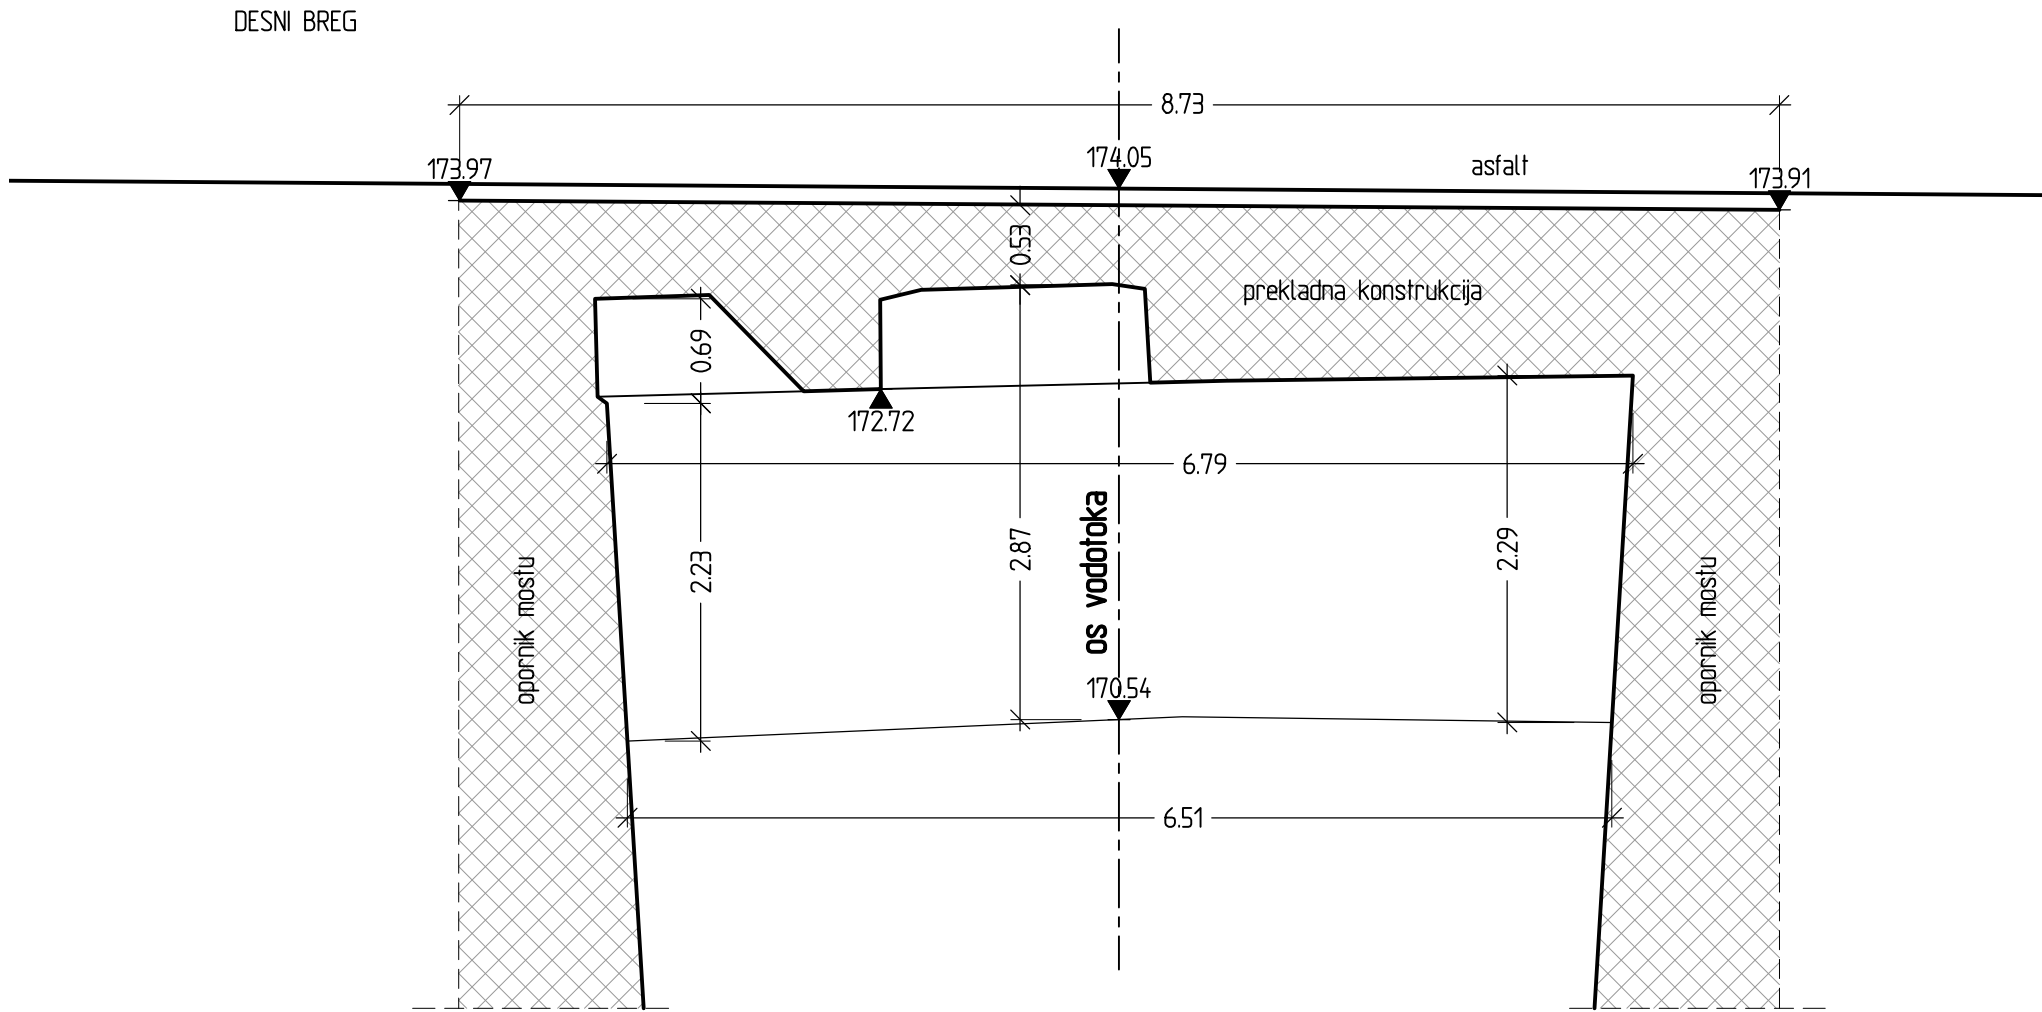


AB zid KZ2
Prečni prerez 8-8, M1:50
Obstoječe stanje

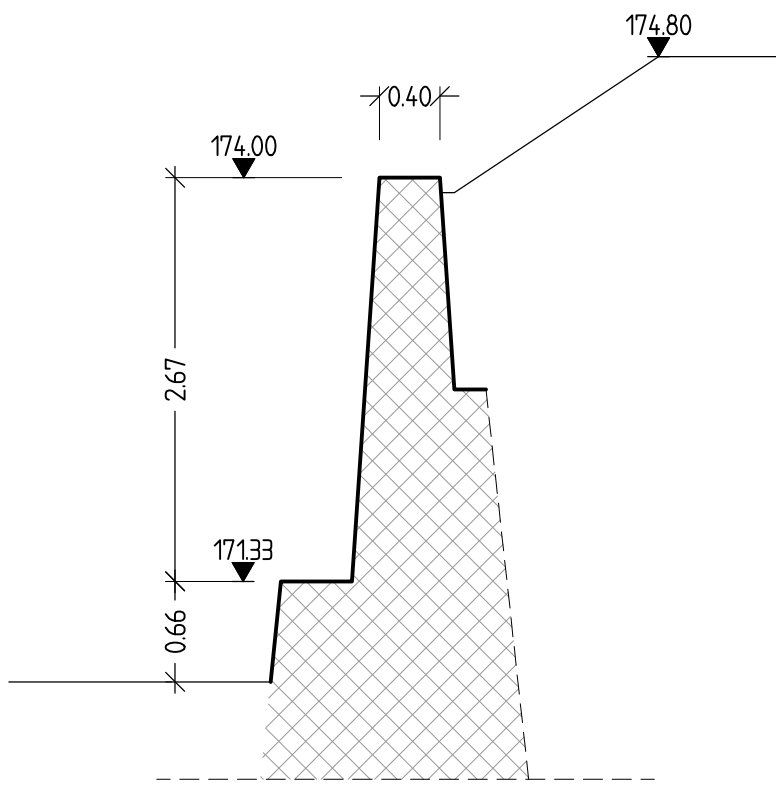

AB zid KZ2
Prečni prerez 9-9, M1:50
Obstoječe stanje

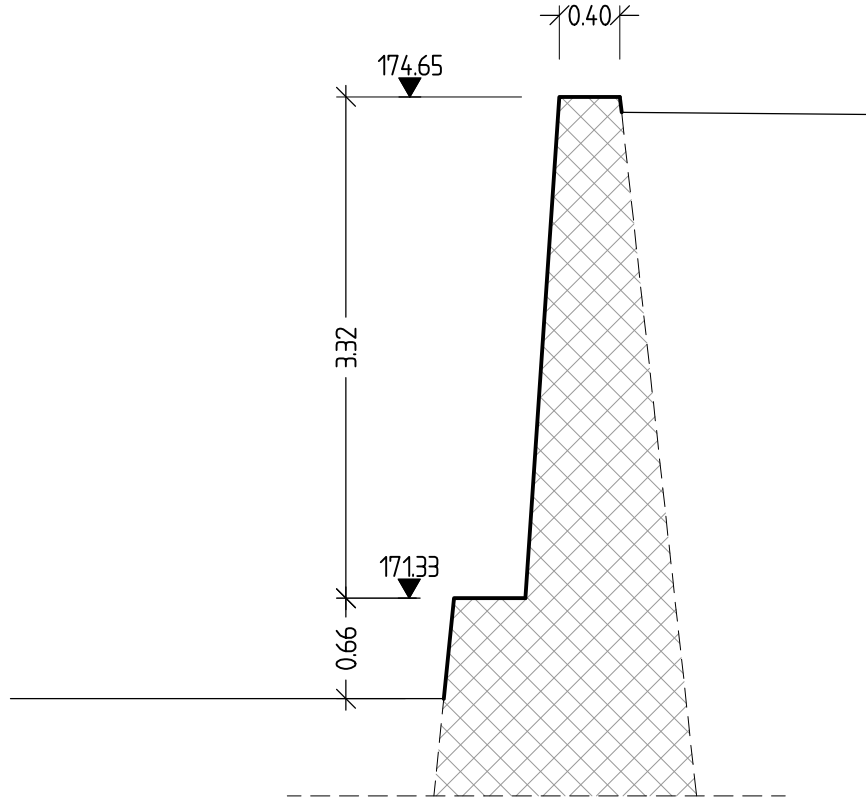

Mostni opornik 1
Prečni prerez 5-5, M1:50
Rušenja

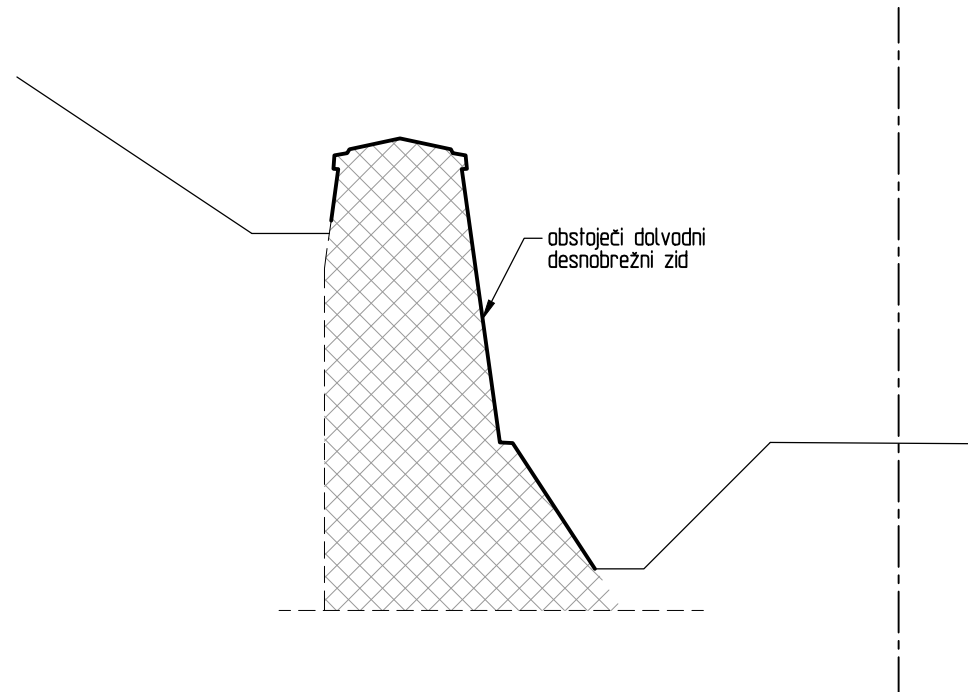

Naročnik:	Spremembe:		Opis spremembe:		Datum:	
						
Republika Slovenija MINISTRSTVO ZA INFRASTRUKTURO Direkcija Republike Slovenije za infrastrukturo						
Projektirno podjetje:			Naziv:		Ime in priimek:	Ident. št. OS:
 Cesta v Gorice 36, Ljubljana			DVP:		D. BATIŠČIČ, u.dig.	G - 3147
			OP:		D. BATIŠČIČ, u.dig.	G - 3147
			Izdajal:		B. Batistič, u.dig.	G - 0749
			Izdajal:		T. Sajk, ig.	
Ident. številka OS:			Izdajal:			
Objekt/Lokacija:			Most (NM0150) čez Senovski potok na cesti R2-422/1333 v km 14+80			
Del objekta:			Mostni del			
Vsebina risbe:			Obstoječe stanje		vrsta načrta:	
Del risbe:			Prerezi;		0/21 Načrti gradbenih konstrukcij	
			vrsta projekta:		PZI	meno:
			datum:		april 2023	150
St. objekta:			arhivska št.:		faza/objekt:	
1333			004.2160		G.261	
St. priloge:			avtor risbe:		IKB, d.o.o., LJUBLJANA	
			ident. št. risbe:		03-22-02-GP223	