


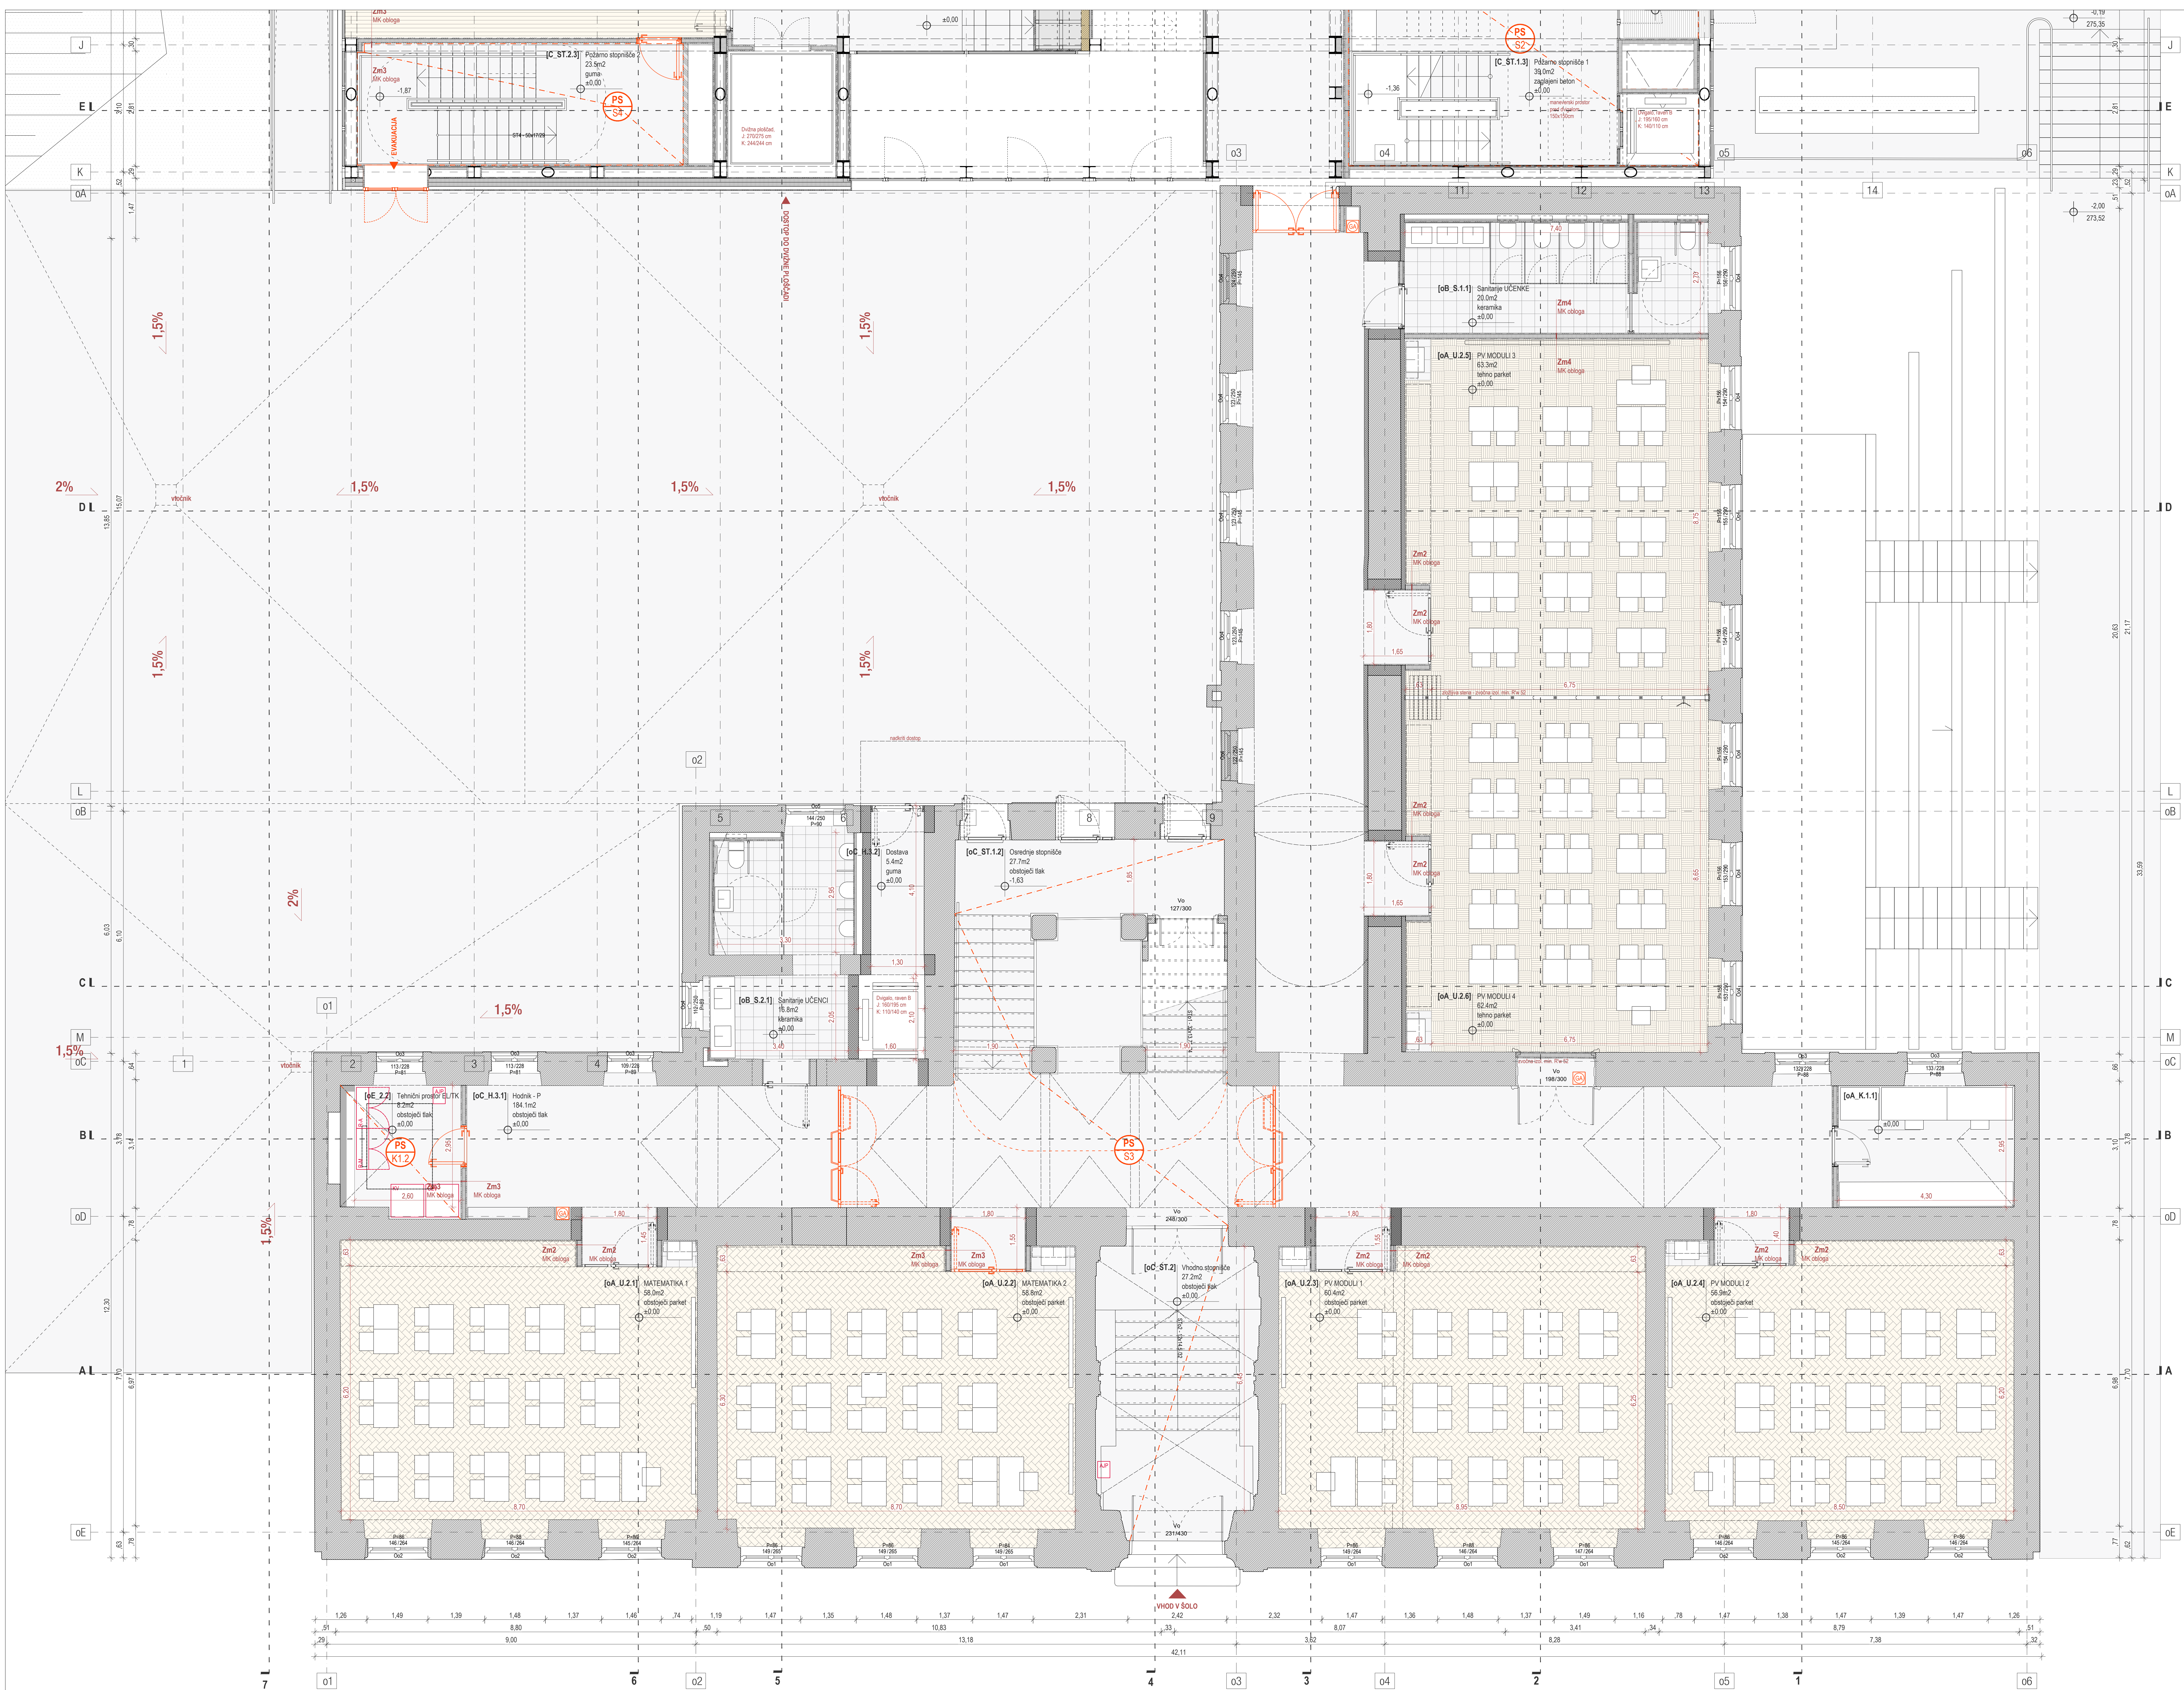

- LEGENDA MATERIJALOV:
- OPREMA KONSTRUKCIJA
 - OSTRUBICE
 - A.B. KONSTRUKCIJA
 - JEKLENA KONSTRUKCIJA
 - LESENA KONSTRUKCIJA (KORNO LEPLJENE PLOŠČE)
 - MONTAŽNA STENA (GIZMA I FUNKCIJSKA BETONA)
 - MONTAŽNA STENA (KARTONSKA STENA)
 - TOPLOTNA ISOLACIJA (MINERALNA VOLNA)
 - TOPLOTNA ISOLACIJA (EPS)

50.00 + 275.54		ELEMENTARNA PROJEKCIJSKA IZVEDBA, O.O.O.	
Projekat: ELE MENT ARNA		Strojarska cesta 5, 1000 Ljubljana	
Narednik: IL GIMNAZIJA MARBOR Goroposelska cesta 4, 2000 Maribor		Projektant / izvedba: PRIZIDAVA IN REKONSTRUKCIJA IL GIMNAZIJA MARBOR	
Številka projekta: 2025-03		Naziv objekta: IL GIMNAZIJA MARBOR	
Številka načrta: 2025-03/00		Vrsta gradnje: REKONSTRUKCIJA IN NOVOGRADNJA	
Odgovorni projektant: Milica Maribor, mag. sc. arh. načrta (OP): ZVPIS PA-2325		Vrsta načrta: 1.1 NAČRT ARHITEKTURE	
Odgovorni projektant: Milica Maribor, mag. sc. arh. načrta (OP): ZVPIS PA-2325		Vrsta projekcije dokumentacije: JDP	
Sodelavci: Aneta Maribor, mag. sc. arh. Doroteja Maribor, mag. sc. arh. Miroslav Maribor, mag. sc. arh.		Vrednotenje / nastav objekt: TLOVIS PRITILČJA (OBSTOJEČI OBJEKTI)	
Datum: 29.5.2025 DOPOLNITEV skladno z rečenico (28.8.2025)		Merilo: 1:50 Š. list: F1.3a	