


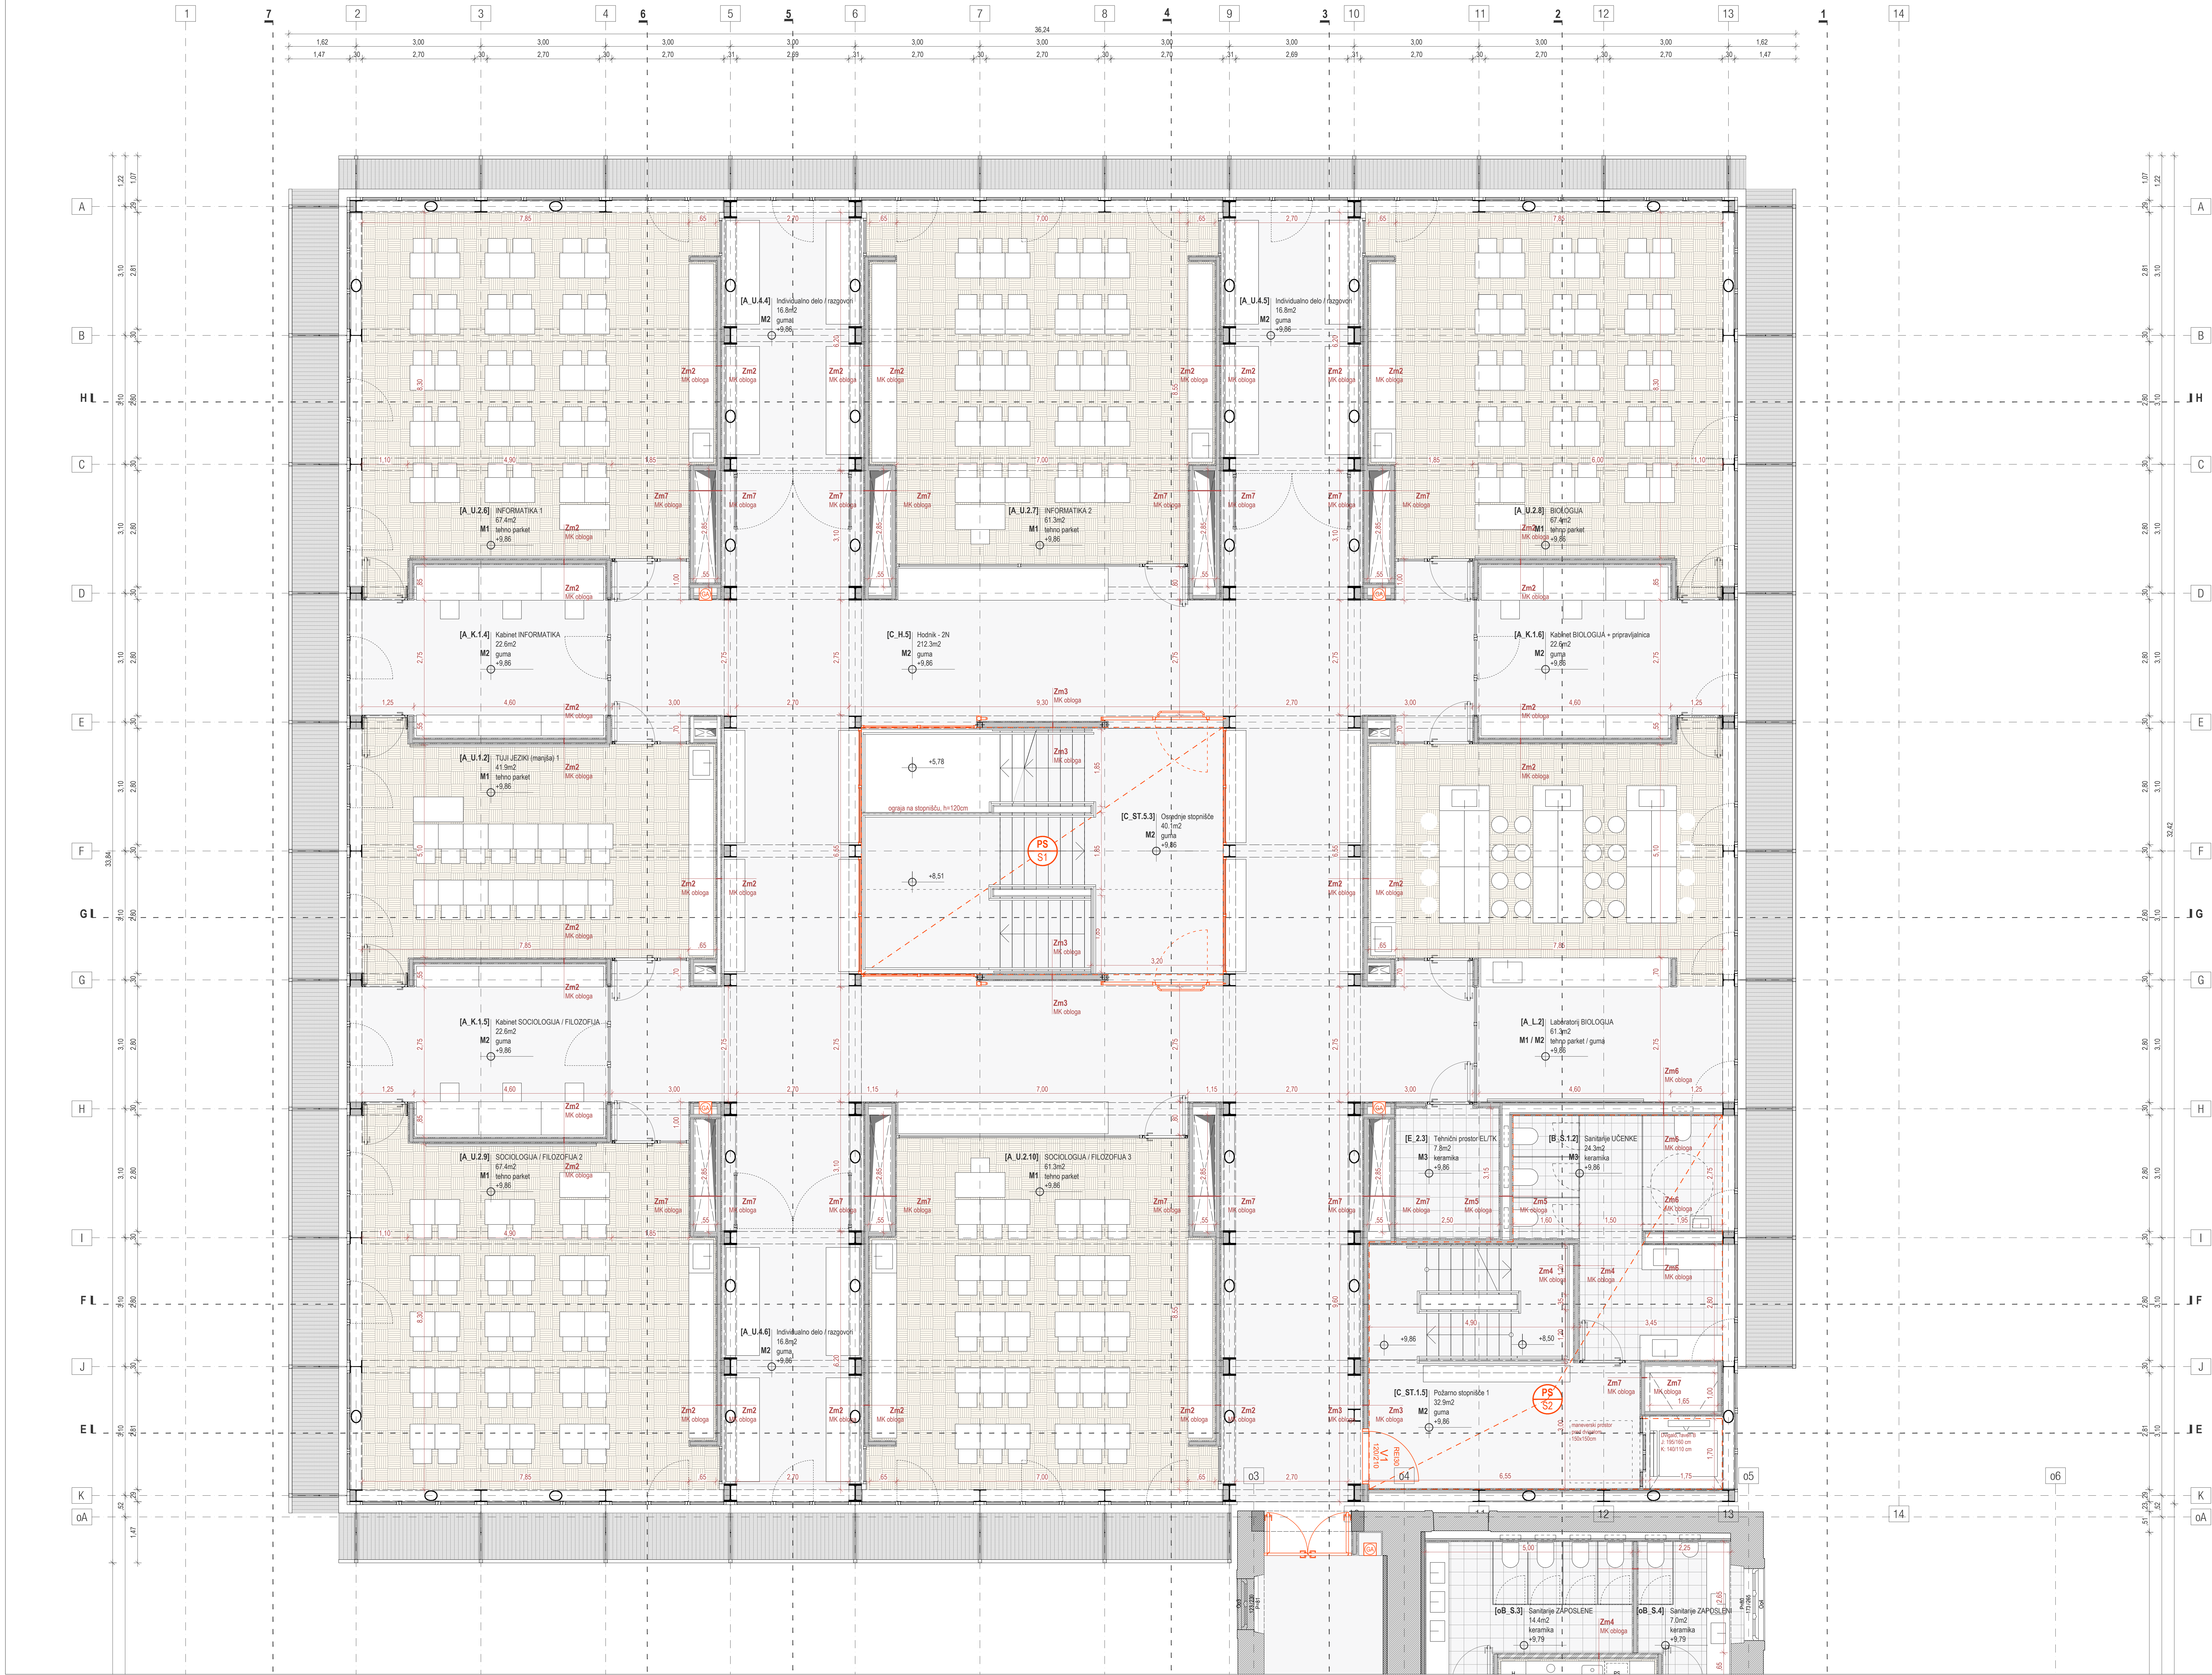

- LEGENDA MATERIALOV:
- OPREMA KONSTRUKCIJA (OSTRUBICE)
 - A.B. KONSTRUKCIJA
 - AKSIJENA KONSTRUKCIJA
 - LESENA KONSTRUKCIJA (KORNO LEPLJENE PLOŠČE)
 - MONTAŽNA STENA (GIZMA I FALSAKSIJA BETONA)
 - MONTAŽNA STENA (KVAČOČI KARTONSKA STENA)
 - TOPLIOTNA ISOLACIJA (MINERALNA VOLNA)
 - TOPLIOTNA ISOLACIJA (EPS)

50.00 + 275.54		ELE MENT ARNA		ELEMENTARNA, PROJEKTIRANJE I SVETLOVANJE, O.O.O.	
Projektant:		Strojarska cesta 5, 1000 Ljubljana		Slovenska cesta 5, 1000 Ljubljana	
Naročnik:		IL GIMNAZIJA MARIBOR Gorjupova cesta 4, 2000 Maribor		PRIZIDANJE IN REKONSTRUKCIJA IL GIMNAZIJA MARIBOR	
Datum projekta:		2025-03		Naziv objekta:	
Datum račna:		2025-03/00		Vrsta gradnje:	
Odgovorni vodja projekta (ZVP):		Ivana Marčič, mag. st. arh.		Vrsta račna:	
Odgovorni projektant račna (ZP):		Zvezdana P. Zvezdana		1.1 NAČRT ARHITEKTURE	
Sodelavci:		Anastazija Marčič, mag. st. arh. Zvezdana P. Zvezdana, mag. st. arh. Ivana Marčič, mag. st. arh.		Vrsta projekcije dokumentacije:	
Datum:		29.5.2025 DOPOLNITEV skladno z rečenico (28.8.2025)		Vrednotenje / nastv objekta:	
				TLORIS 2. NADSTROPJA (NOVI OBJEKT)	
				Merklo:	
				1:50	
				Št. lista:	
				F1.6b	