



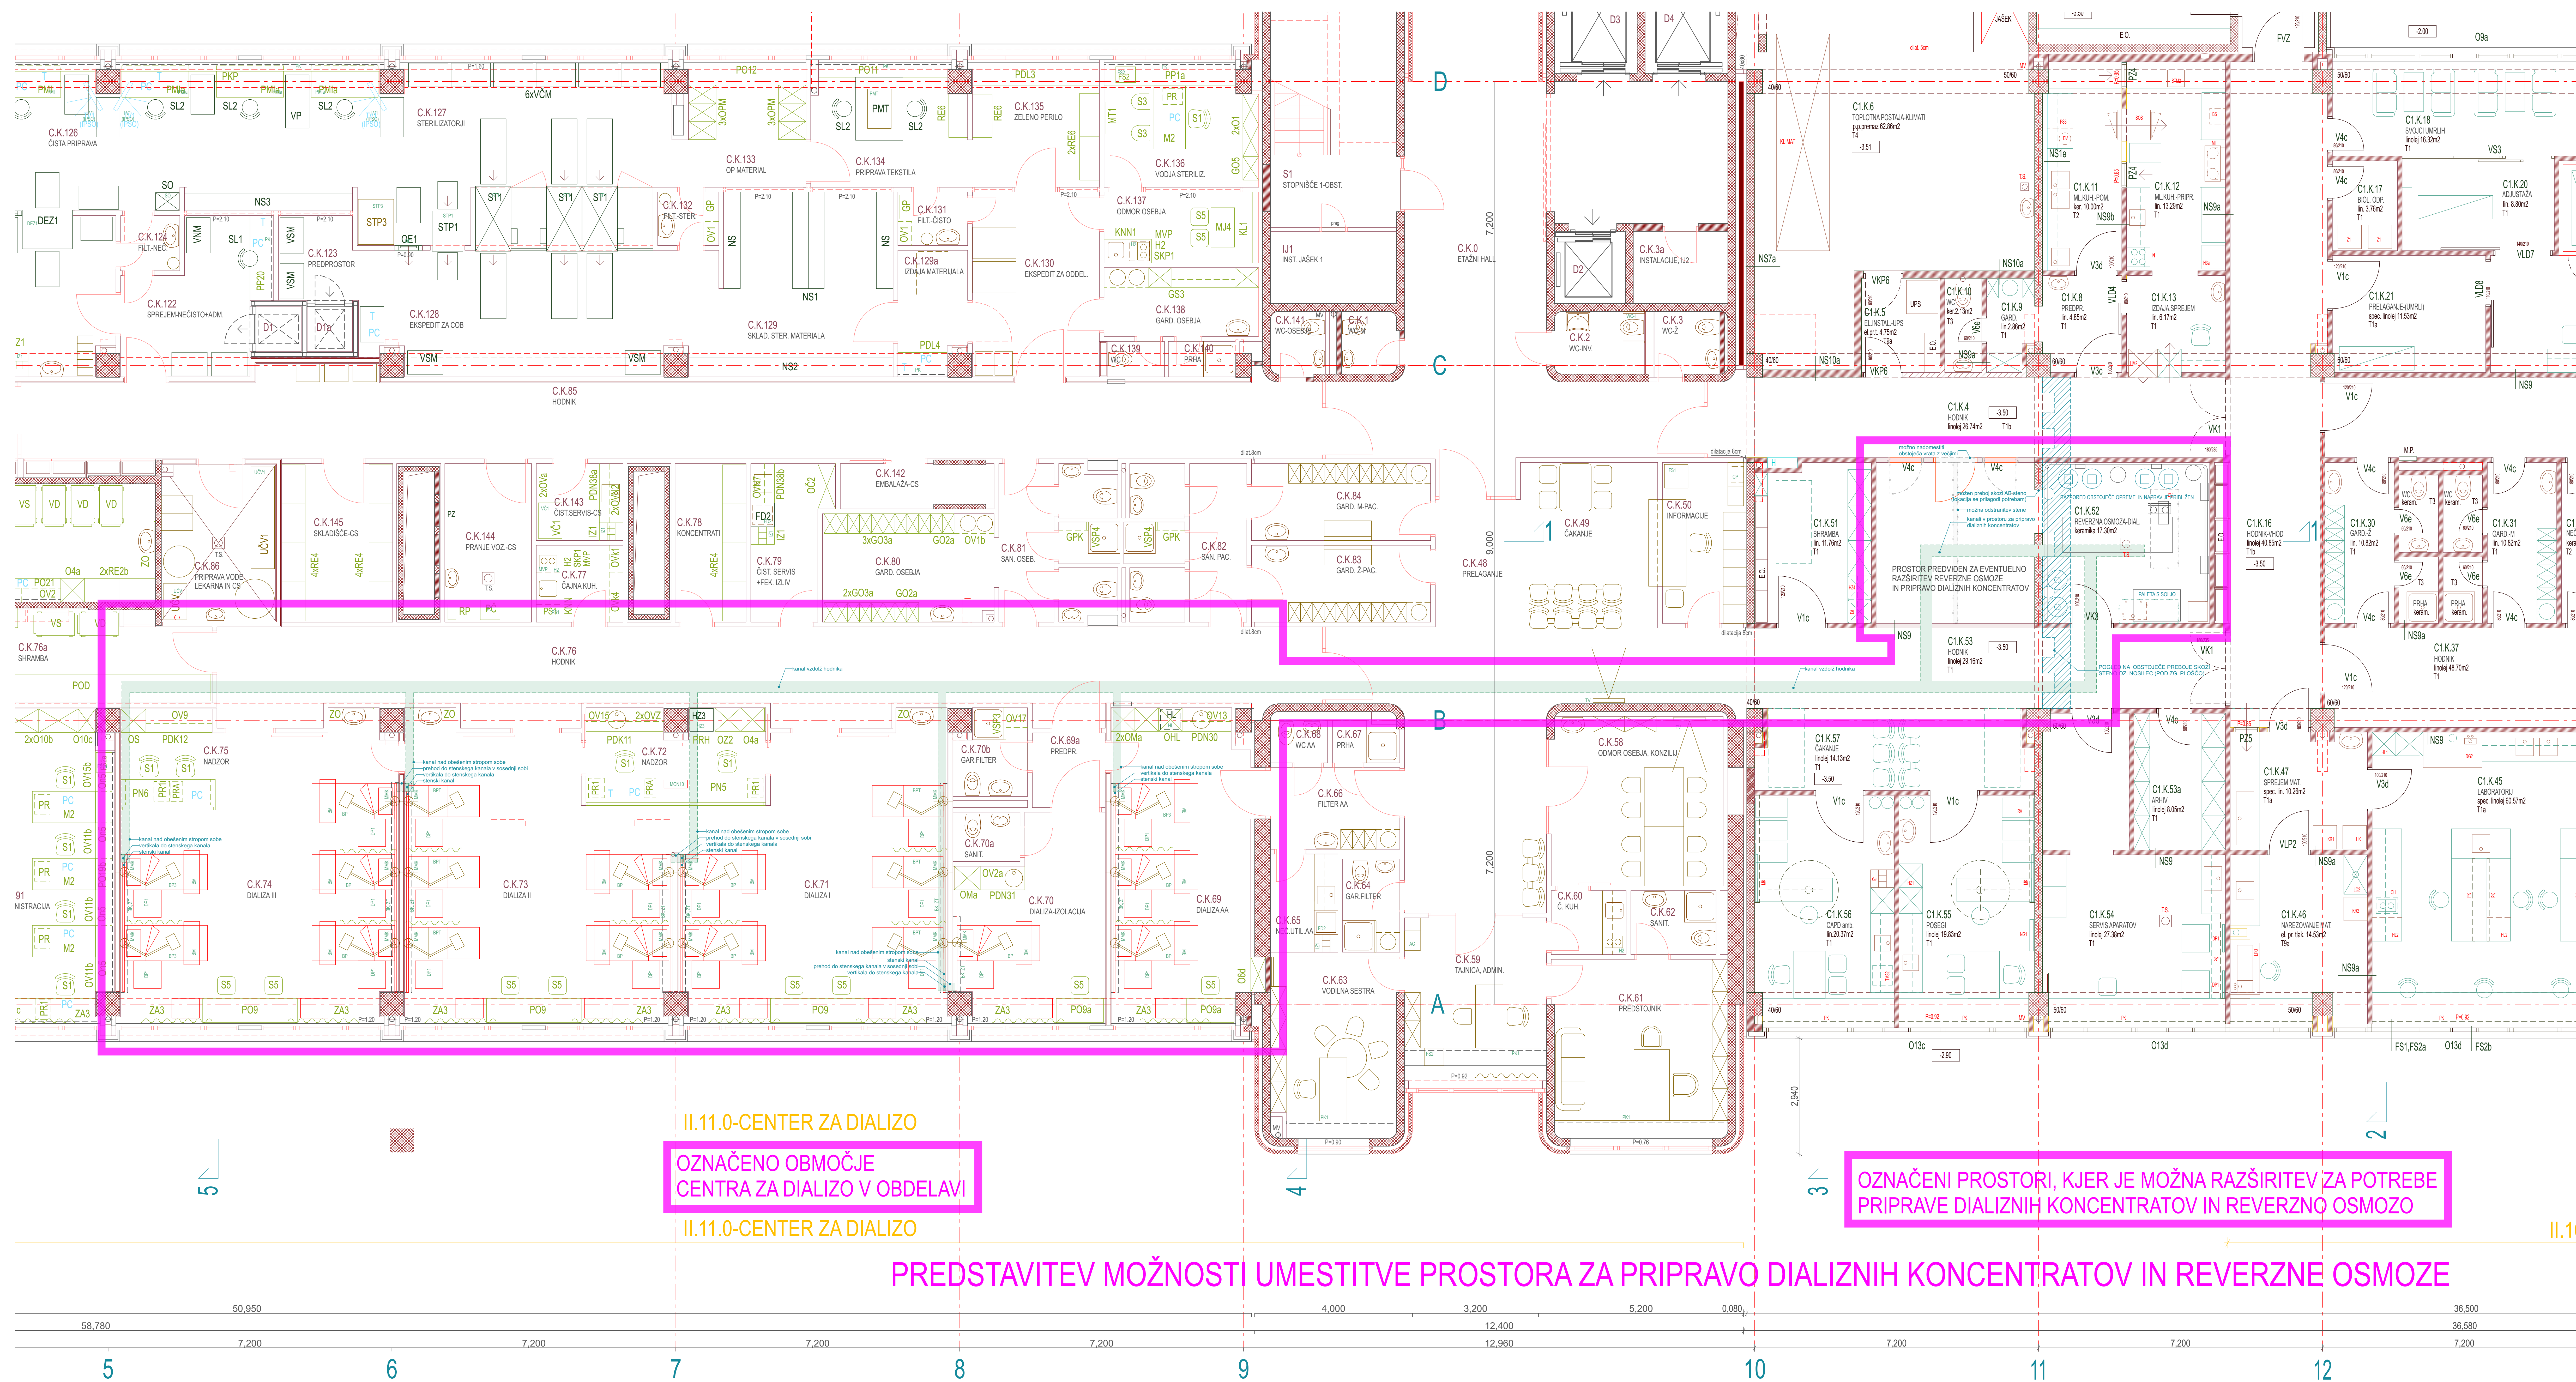

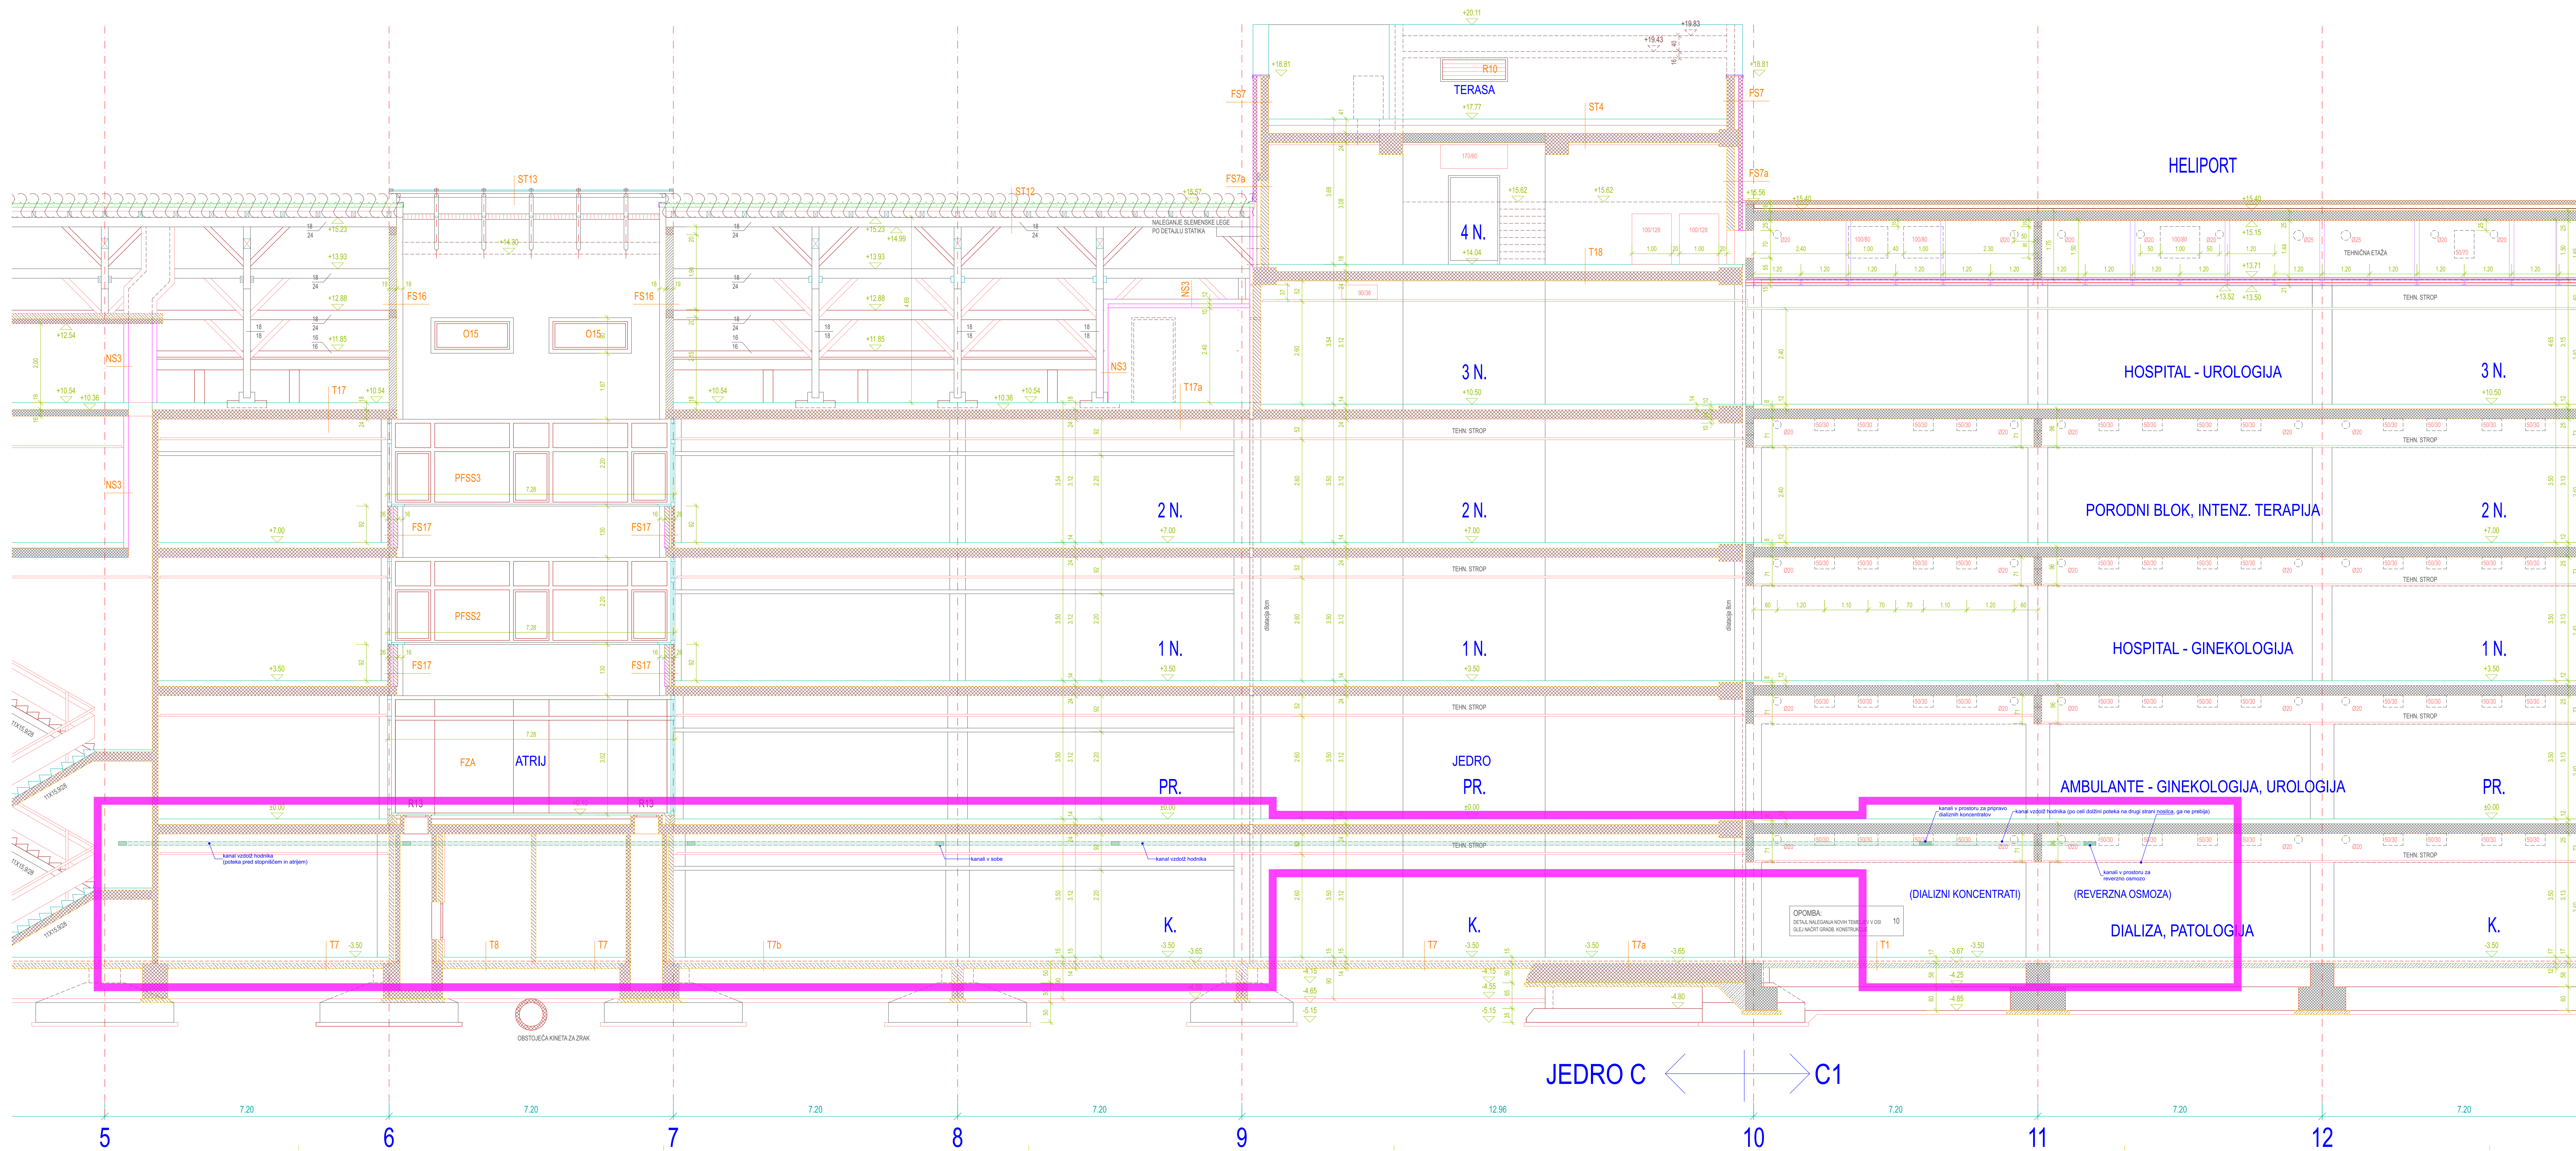


OBLASTI CENTRA ZA DIALIZO



POTREBNO JE PREVERITI ZASEDENOST PREBOJEV SKOZI NOSILCE IN BETONSKE STENE!

OBLASTI PROSTORA ZA PRIPRAVO DIALIZNIH KONCENTRATOV IN REVERZNE OSMOZE

PREDSTAVITEV MOŽNOSTI UMETITVE PROSTORA ZA PRIPRAVO DIALIZNIH KONCENTRATOV IN REVERZNE OSMOZE

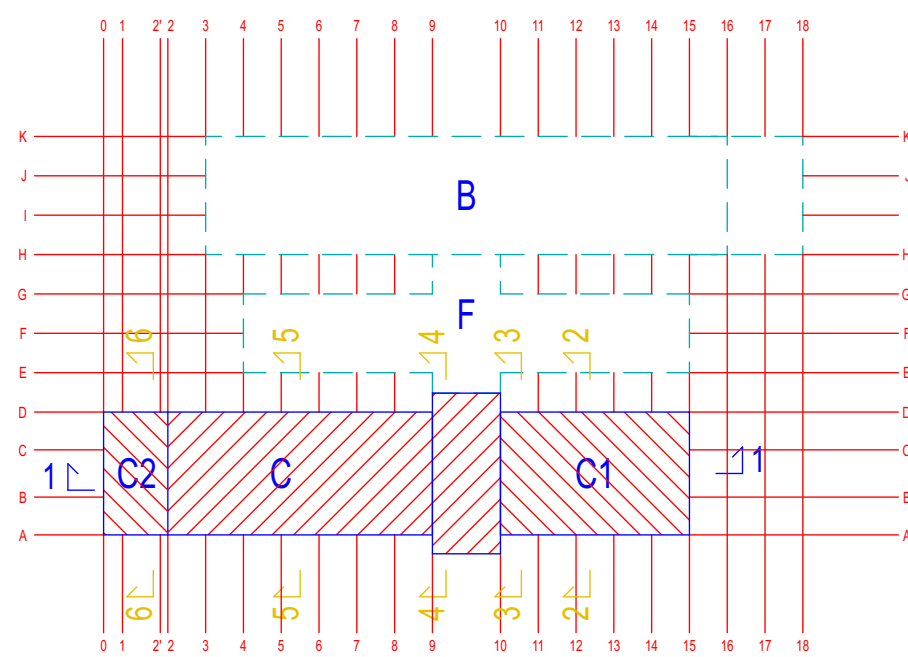

prerez 3-3
M 1:50

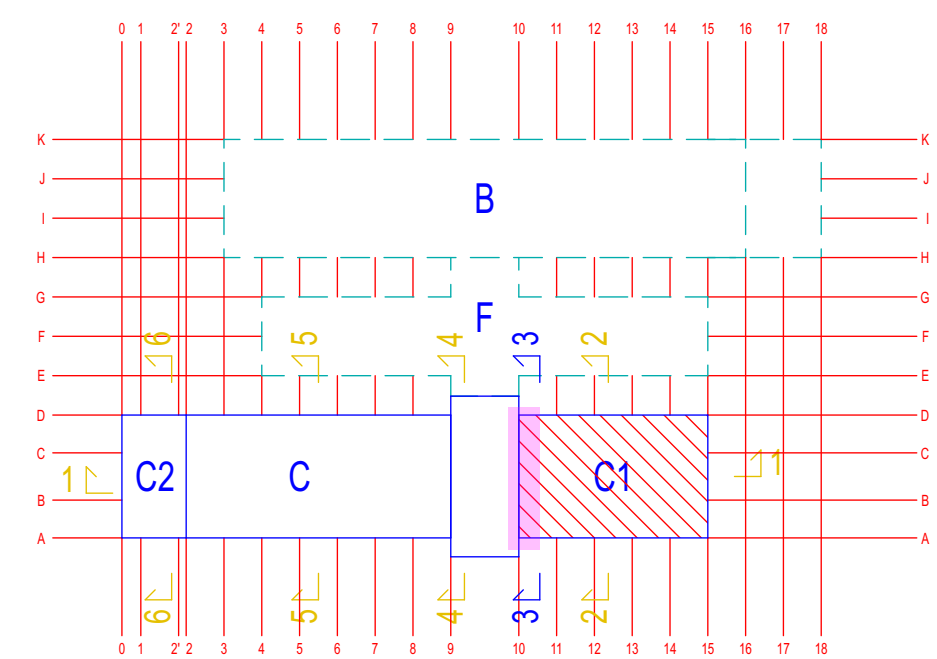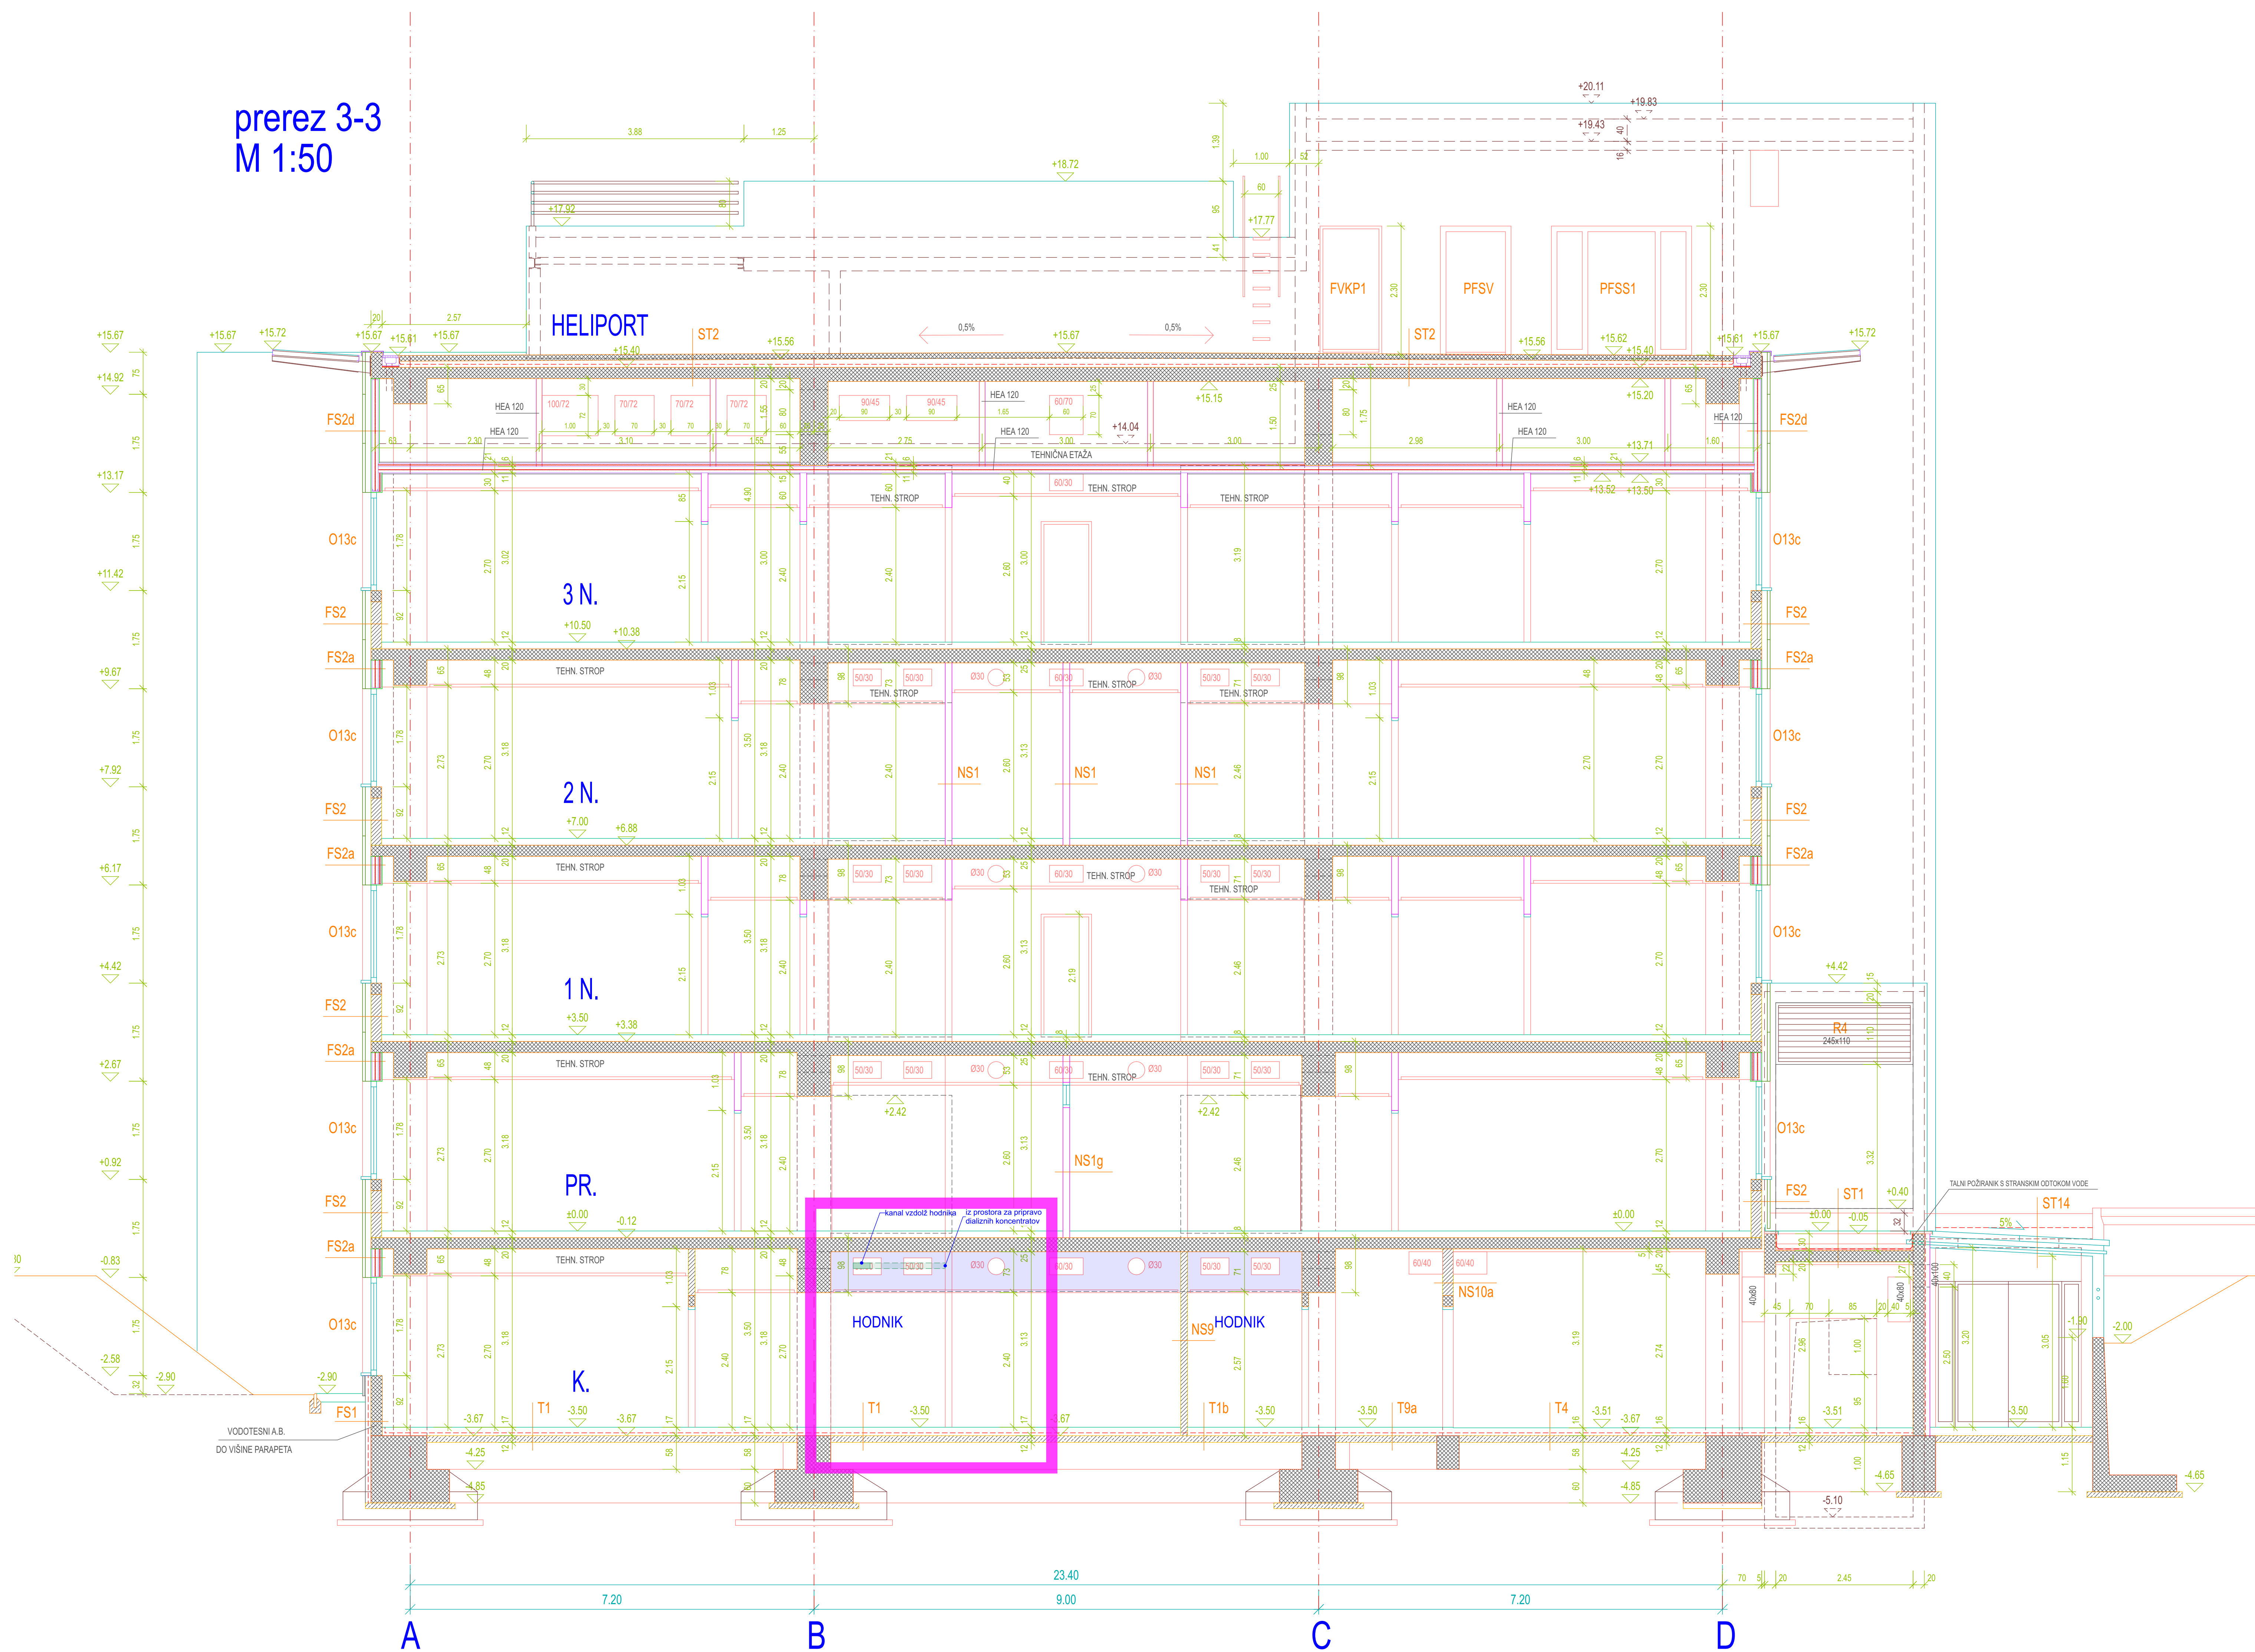

Splošna bolnišnica Slovenj Gradec
Center za dializo in prostori predvideni
za pripravo dializnih koncentratov in
reverzne osmoze


prerez 3-3

PPS Medico d.o.o.


M 1:50 | 22.09.2026

list 04

prerez 4-4
M 1:50

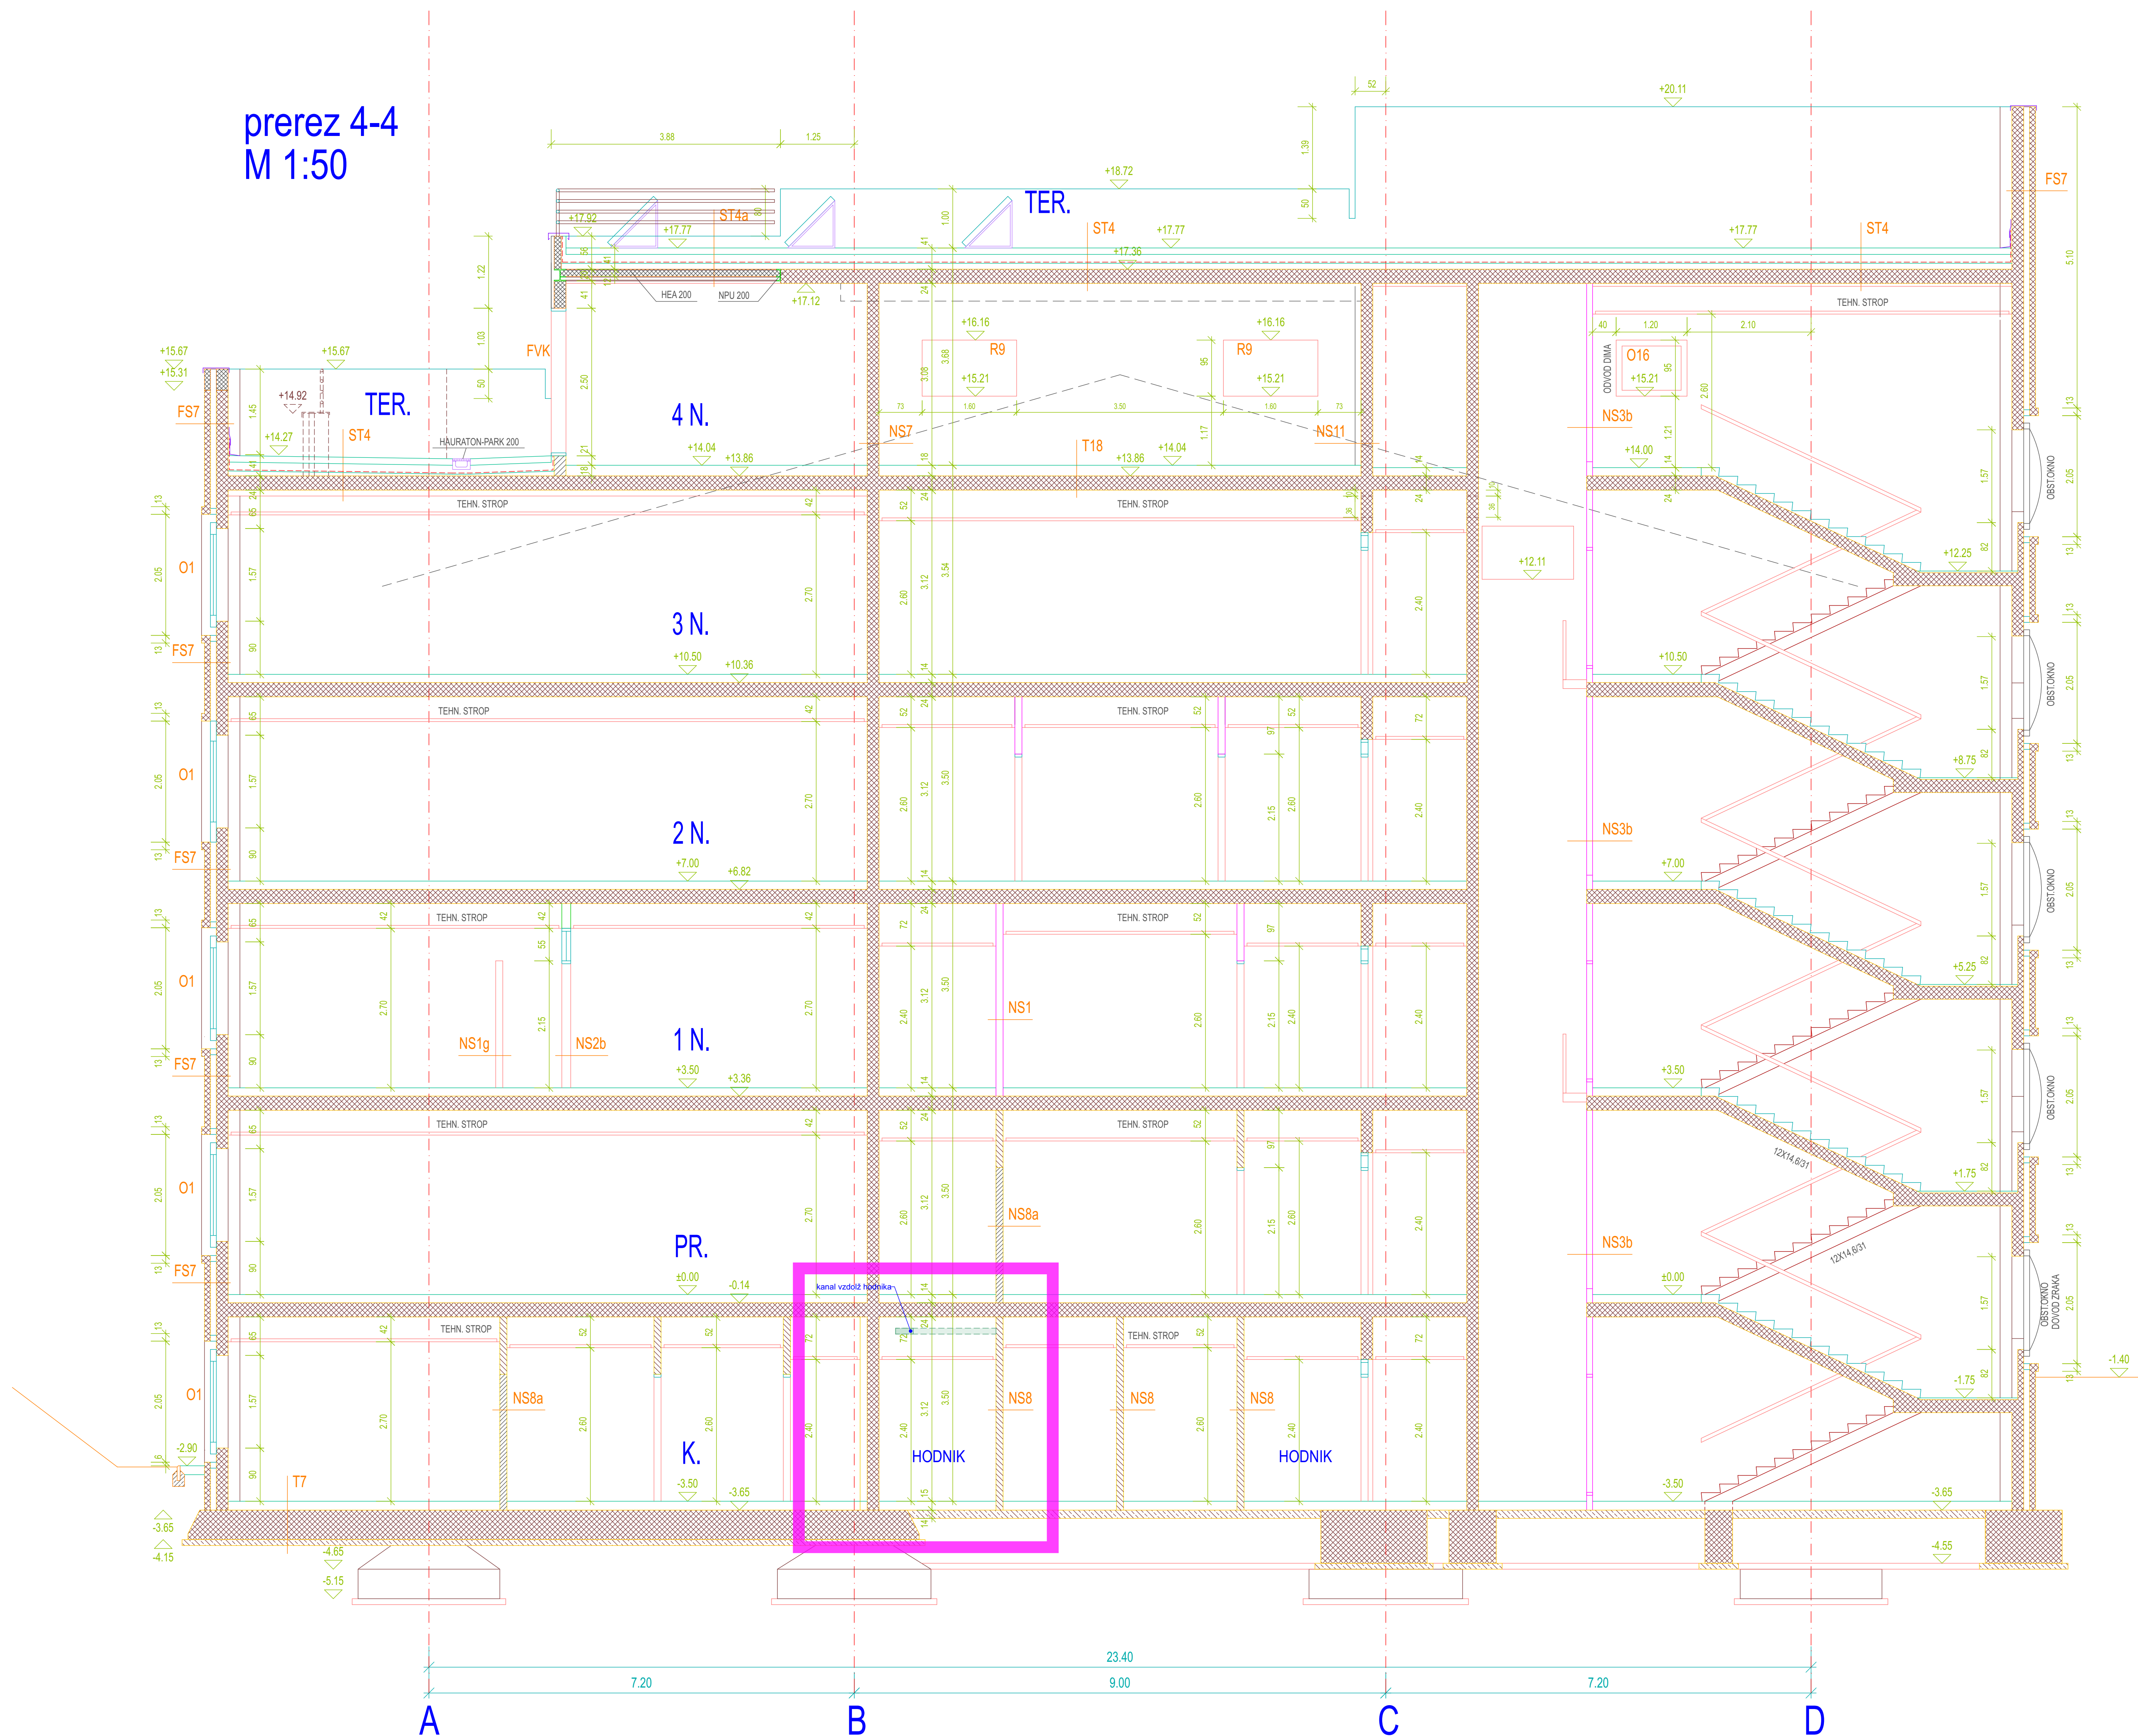

LEGA KANALA VZDOLŽ HODNIKA
(NI PREČNIH NOSILCEV)

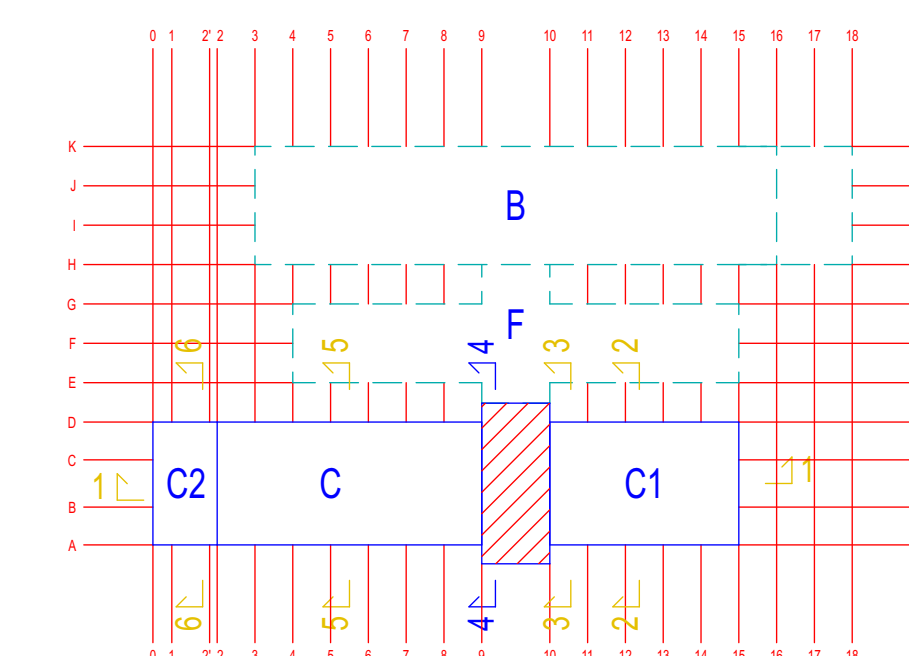

Splošna bolnišnica Slovenj Gradec
Center za dializo in prostori predvideni
za pripravo dializnih koncentratov in
reverzne osmoze


prerez 4-4

PPS Medico d.o.o.

M 1:50 | 22.09.2026


list 05

prerez 5-5
M 1:50

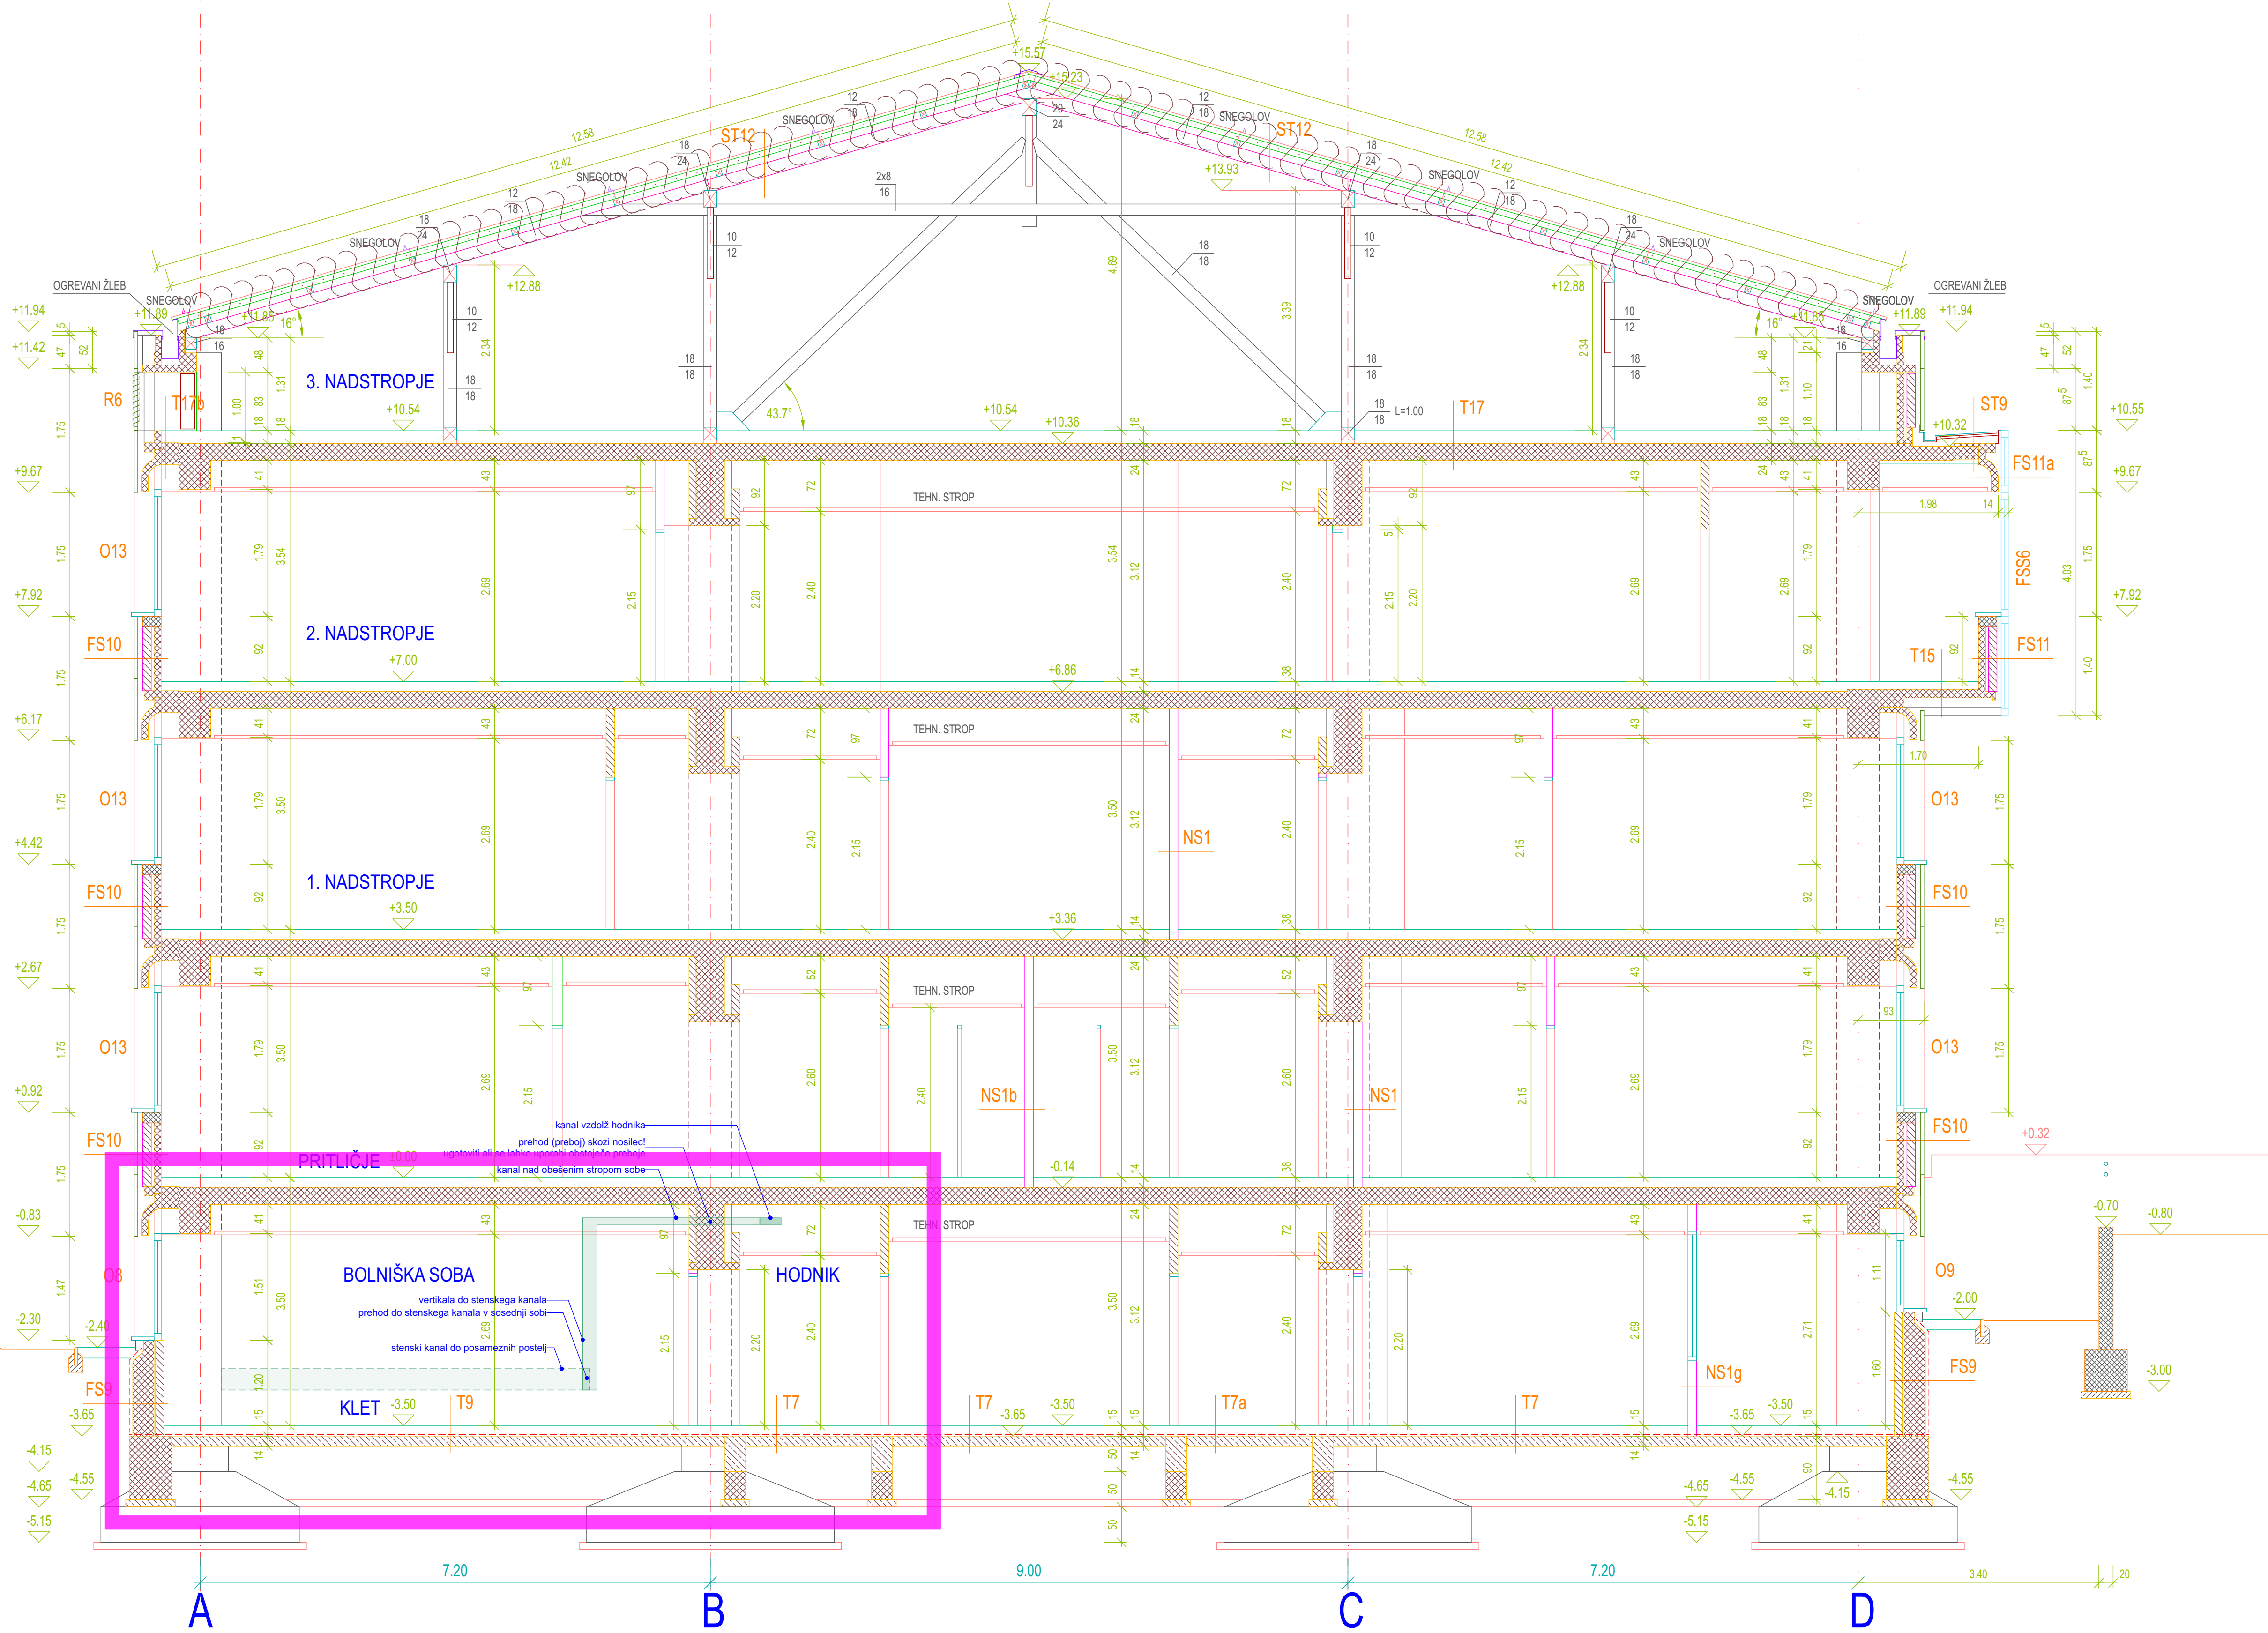

HODNIK IN BOLNIŠKE SOBE CENTRA ZA DIALIZO

UGOTOVITI MOŽNOSTI ZA PREHOD KANALOV SKOZI NOSILEC, KI POTEKA VZDOLŽ HODNIKA (V OSI B)

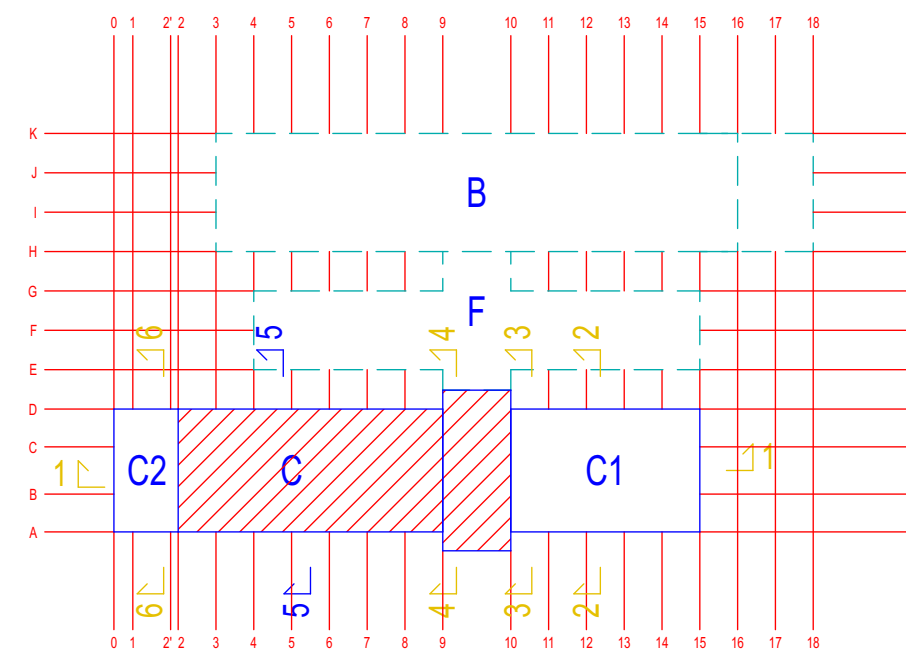

Splošna bolnišnica Slovenj Gradec
Center za dializo in prostori predvideni
za pripravo dializnih koncentratov in
reverzne osmoze



prerez 5-5

PPS Medico d.o.o.

M 1:50 | 22.09.2026

list 06



prerez 6-6
M 1:50

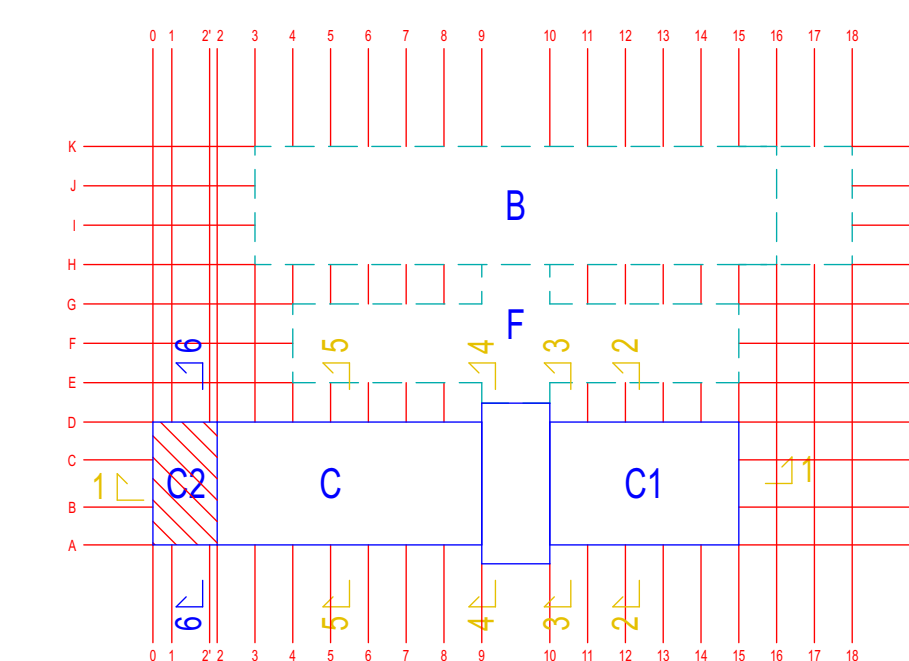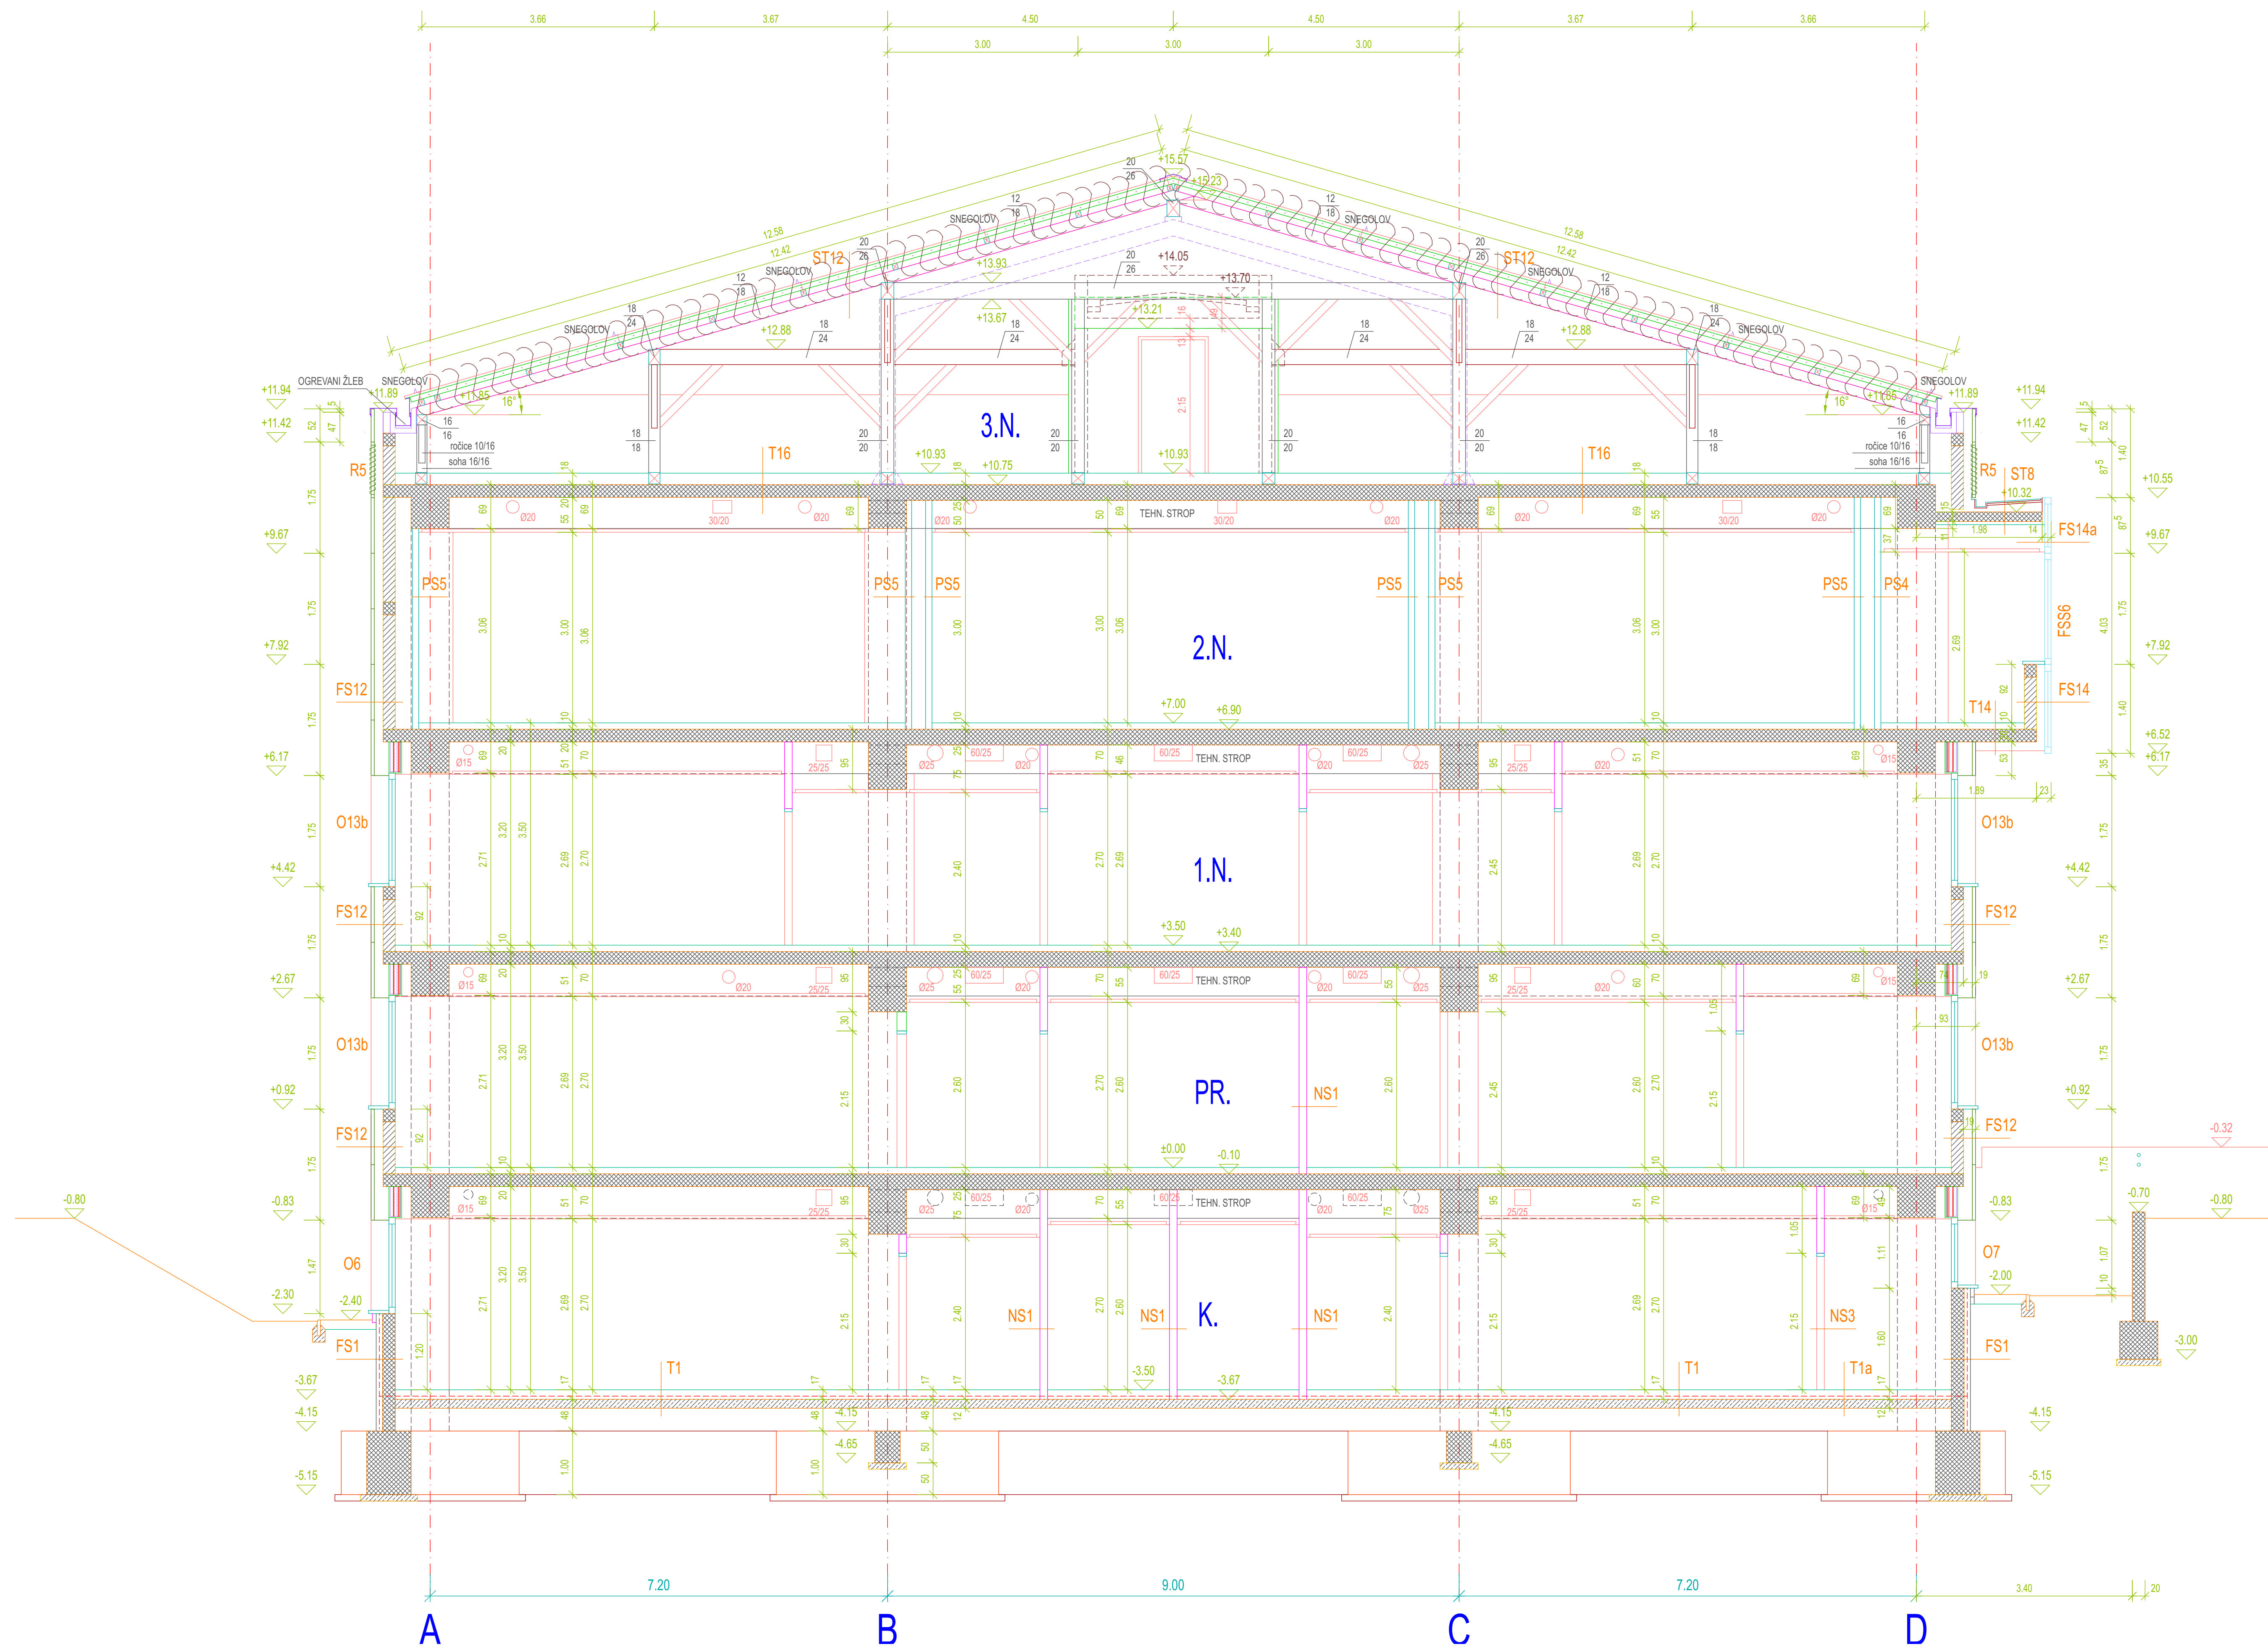

Splošna bolnišnica Slovenj Gradec
Center za dializo in prostori predvideni
za pripravo dializnih koncentratov in
reverzne osmoze

prerez 6-6 informativno

PPS Medico d.o.o.
M 1:50 | 22.09.2026 list 07

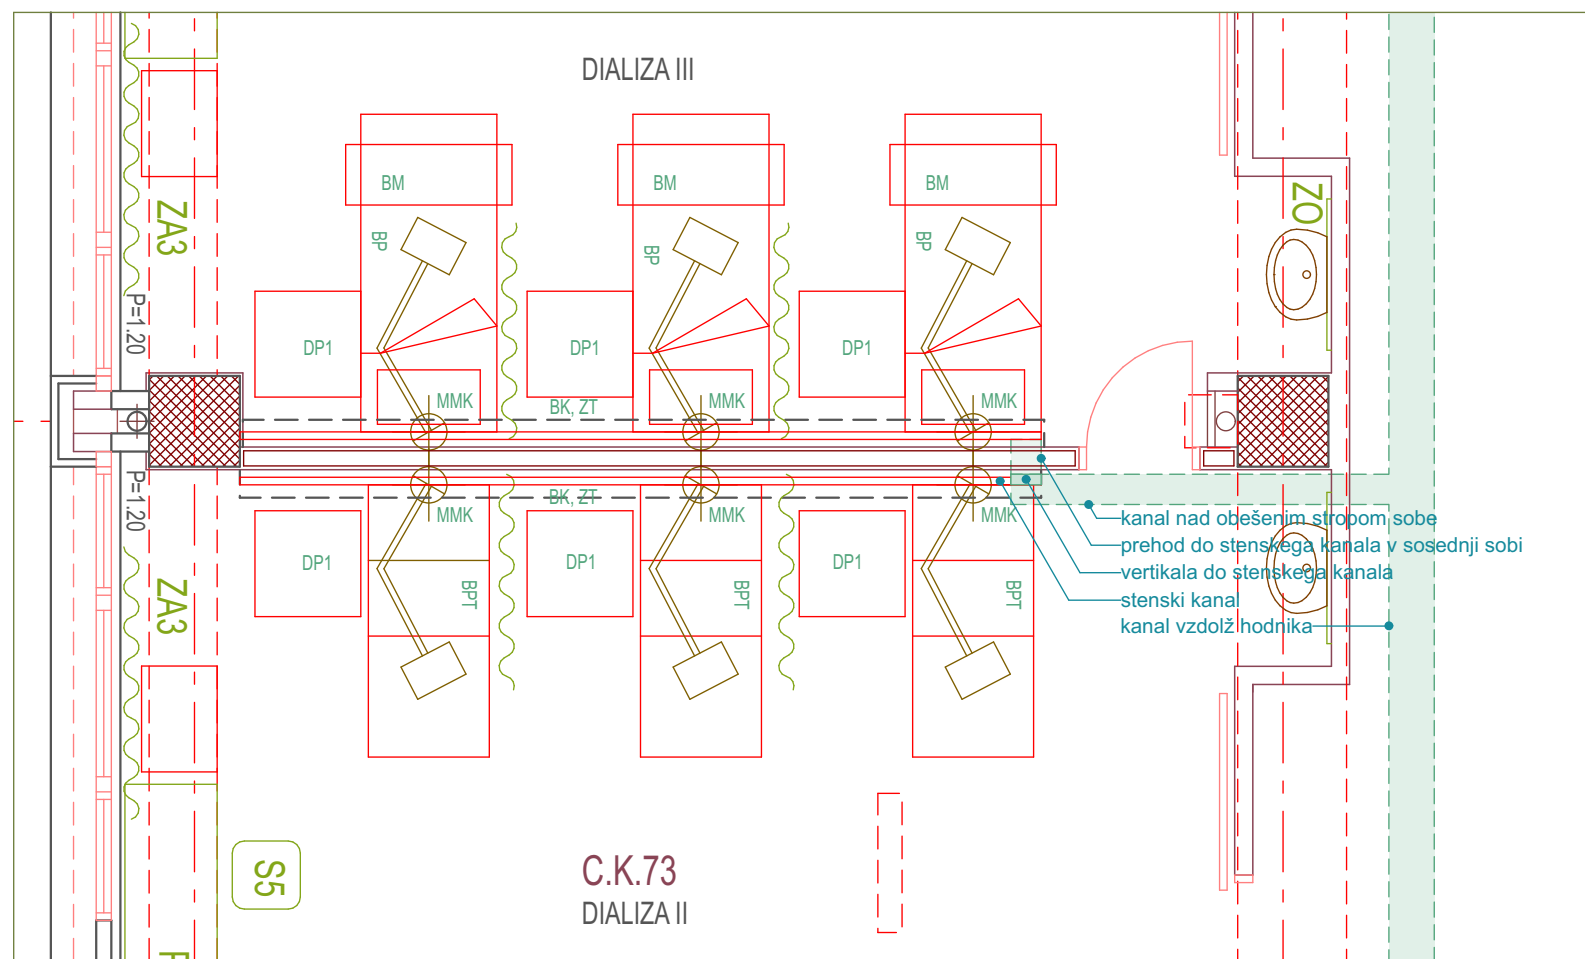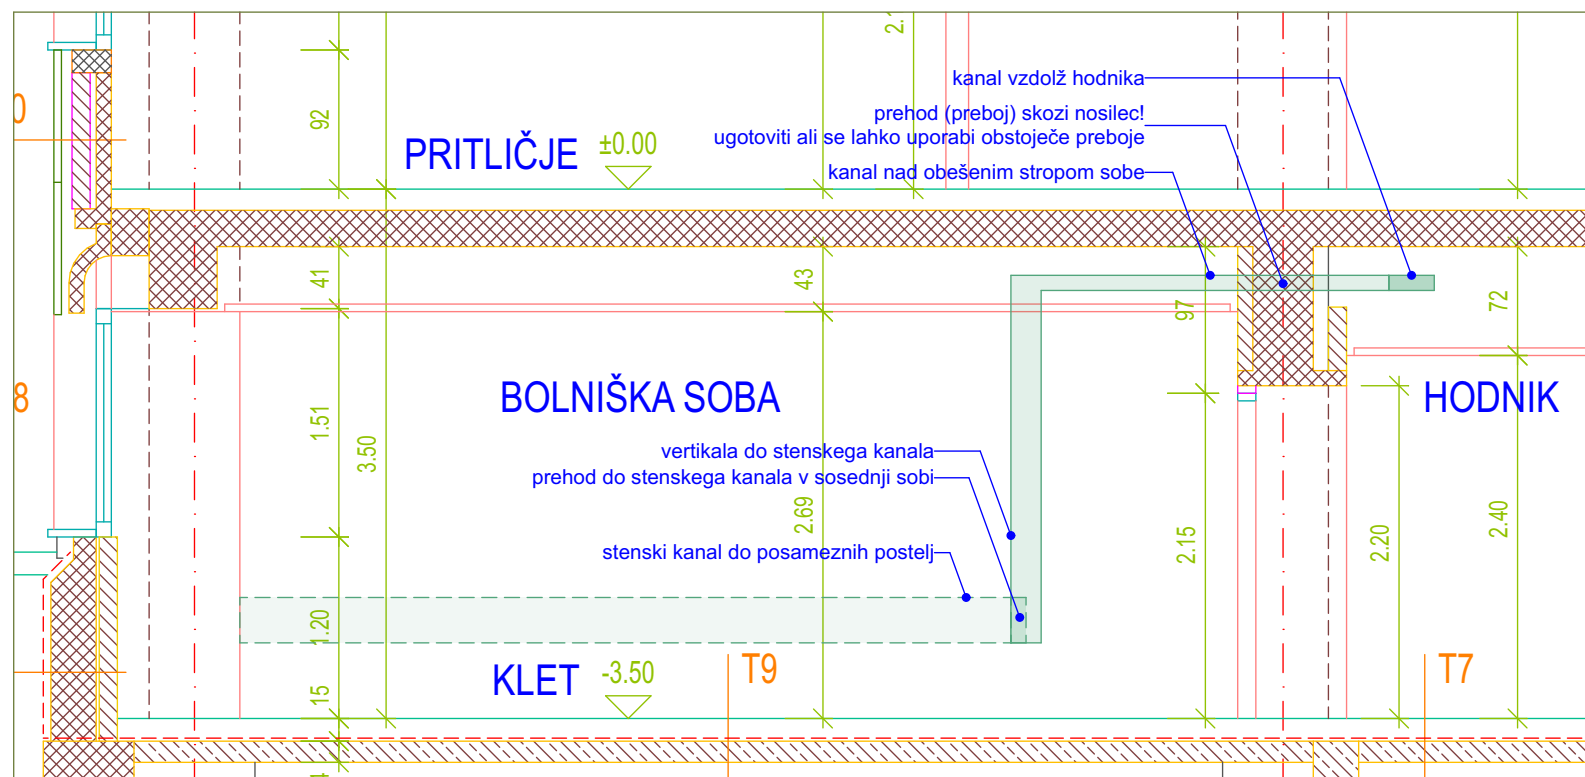

Splošna bolnišnica Slovenj Gradec
Center za dializo in prostori predvideni
za pripravo dializnih koncentratov in
reverzne osmoze

**primer kanalov v sobi za
dializo**

PPS Medico d.o.o.
M 1:50 | 22.09.2026

list **08**