

## PRILOGA 1A

NASLOVNA STRAN  
PROJEKTNE DOKUMENTACIJE

## INVESTITOR

INVESTITOR 1

ime in priimek ali naziv družbe

Občina Velike Lašče

naslov ali poslovni naslov družbe

Levstikov trg 1, 1315 Velike Lašče

## PODATKI O GRADNJI

naziv gradnje

Zdravstvena postaja Velike Lašče - južni del

*naziv gradnje se določi po namenu glavnega objekta*

VRSTE GRADNJE

*označiti vse ustrezne vrste gradnje*☐

NOVOGRADNJA - NOVOZGRAJEN OBJEKT

☒

NOVOGRADNJA - PRIZIDAVA

☒

REKONSTRUKCIJA

☒

SPREMEMBA NAMEMBOSTI

☐

ODSTRANITEV CELOTNEGA OBJEKTA

☐

LEGALIZACIJA

☐

MANJŠA REKONSTRUKCIJA

## PODATKI O PROJEKTNI DOKUMENTACIJI

vrsta dokumentacije (DPP, DGD, PZI, PZO, PID, DL)

PZI (projektna dokumentacija za izvedbo gradnje)

številka projekta

ZP-01/24

datum izdelave

junij 2026

datum spremembe

## PODATKI O PROJEKTANTU

projektant (naziv družbe)

Zasnova - gradbeni biro, Lovšin Tone, s.p.


naslov

Vrvarska pot 1A, 1310 Ribnica

odgovorna oseba projektanta

Tone Lovšin

podpis odgovorne osebe projektanta

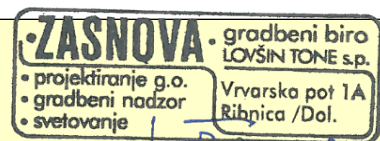

## PODATKI O IZDELOVALCU OSNOVNEGA PRIKAZA / NAČRTA

izdelovalec osnovnega prikaza / načrta

identifikacijska številka

projektant izdelovalca osnovnega načrta (naziv družbe)

naslov

## PODATKI O VODJI PROJEKTIRANJA

VODJA PROJEKTIRANJA

Miha Novina, univ. dipl. inž. arh.

identifikacijska številka

PA\* ZAPS 1654

podpis vodje projektiranja



## PRILOGA 1B

# UDELEŽENI STROKOVNJAKI PRI PROJEKTIRANJU

| UDELEŽENI STROKOVNJAKI PRI PROJEKTIRANJU                       |                                                   |  |
|----------------------------------------------------------------|---------------------------------------------------|--|
| POOBlašČeni ARHITEKTI                                          |                                                   |  |
| ime in priimek, strokovna izobrazba, identifikacijska številka | Miha Novina, univ.dipl.inž.arh., PA* ZAPS 1654    |  |
| navedba gradiv, ki so jih izdelali                             | 0/1 Zbirni načrt in Načrt s področja arhitekture  |  |
| POOBlašČeni INŽENIRJI S PODROČJA GRADBENIŠTVA                  |                                                   |  |
| ime in priimek, strokovna izobrazba, identifikacijska številka | Tone Lovšin, dipl. inž. grad., IZS G-0379         |  |
| navedba gradiv, ki so jih izdelali                             | 2 Načrt s področja gradbeništva                   |  |
| POOBlašČeni INŽENIRJI S PODROČJA ELEKTROTEHNIKE                |                                                   |  |
| ime in priimek, strokovna izobrazba, identifikacijska številka | Ladislav Koprivec, inž. el., IZS E - 0442         |  |
| navedba gradiv, ki so jih izdelali                             | 3 Načrt s področja elektrotehnike                 |  |
| POOBlašČeni INŽENIRJI S PODROČJA STROJNIŠTVA                   |                                                   |  |
| ime in priimek, strokovna izobrazba, identifikacijska številka | Dušan Škerlj, univ. dipl. inž. str., IZS S - 1508 |  |
| navedba gradiv, ki so jih izdelali                             | 4 Načrt s področja strojništva                    |  |
| POOBlašČeni INŽENIRJI S PODROČJA TEHNOLOGIJE                   |                                                   |  |
| ime in priimek, strokovna izobrazba, identifikacijska številka |                                                   |  |
| navedba gradiv, ki so jih izdelali                             |                                                   |  |
| POOBlašČeni INŽENIRJI S PODROČJA POŽARNE VARNOSTI              |                                                   |  |
| ime in priimek, strokovna izobrazba, identifikacijska številka | Miro Komat, dipl.var.inž., IZS PI - PV0620        |  |
| navedba gradiv, ki so jih izdelali                             | 6 Načrt s področja požarne varnosti               |  |
| POOBlašČeni INŽENIRJI S PODROČJA GEOTEHNOLOGIJE IN RUDARSTVA   |                                                   |  |
| ime in priimek, strokovna izobrazba, identifikacijska številka |                                                   |  |
| navedba gradiv, ki so jih izdelali                             |                                                   |  |
| POOBlašČeni INŽENIRJI S PODROČJA GEODEZIJE                     |                                                   |  |
| ime in priimek, strokovna izobrazba, identifikacijska številka | Marko Erčulj, inž. geod., IZS GEO 0123            |  |
| navedba gradiv, ki so jih izdelali                             | 8 Načrt s področja geodezije                      |  |
| POOBlašČeni INŽENIRJI S PODROČJA PROMETNEGA INŽENIRSTVA        |                                                   |  |
| ime in priimek, strokovna izobrazba, identifikacijska številka |                                                   |  |
| navedba gradiv, ki so jih izdelali                             |                                                   |  |
| POOBlašČeni KRAJINSKI ARHITEKTI                                |                                                   |  |
| ime in priimek, strokovna izobrazba, identifikacijska številka |                                                   |  |
| navedba gradiv, ki so jih izdelali                             |                                                   |  |
| POOBlašČeni PROSTORSKI NAČRTOVALCI                             |                                                   |  |
| ime in priimek, strokovna izobrazba, identifikacijska številka |                                                   |  |
| navedba gradiv, ki so jih izdelali                             |                                                   |  |
| STROKOVNJAKI DRUGIH STROK                                      |                                                   |  |
| ime in priimek, strokovna izobrazba                            |                                                   |  |
| navedba gradiv, ki so jih izdelali                             |                                                   |  |

Neustrezno izpustiti ali po potrebi dodati vrstice.

Pri DPP, DGD se kot "gradiva, ki so jih izdelali" navedejo kakršna koli gradiva, ki jih vodja projektiranja uporabi pri pripravi zbirnega prikaza (skice, risbe, detajli, izračuni, strokovne podlage, ki jih pred izdelavo zahtevajo področni predpisi, npr. geodetski načrt, geomehansko poročilo), vključno s tehničnimi prikazi; pri PZI, PID se navedejo načrti, pri PZO, DL tehnični prikazi oz. posnetki obstoječega stanja.

## PRILOGA 2B

# IZJAVA PROJEKTANTA IN VODJE PROJEKTIRANJA V PZI

### PROJEKTANT

|                             |                                            |
|-----------------------------|--------------------------------------------|
| projektant (naziv družbe)   | Zasnova - gradbeni biro, Lovšin Tone, s.p. |
| naslov                      | Vrvarska pot 1A, 1310 Ribnica              |
| odgovorna oseba projektanta | Tone Lovšin                                |

### IN VODJA PROJEKTIRANJA

|                     |                                    |
|---------------------|------------------------------------|
| vodja projektiranja | Miha Novina, univ. dipl. inž. arh. |
|---------------------|------------------------------------|

### IZJAVLJAVA:



da je projektna dokumentacija za izvedbo gradnje (PZI):

|                   |            |
|-------------------|------------|
| številka projekta | ZP-01/24   |
| datum izdelave    | junij 2026 |

- skladna z zahtevami prostorskega izvedbenega akta;

- da so bili v izdelavo projektne dokumentacije vključeni ustrezni pooblaščen arhitekti, pooblaščen krajinski arhitekti in pooblaščen inženirji s področja gradbeništva, elektrotehnike, strojništva, tehnologije, požarne varnosti, geotehnologije in rudarstva, geodezije ali prometnega inženirstva ter strokovnjaki z drugih strokovnih področij, katerih strokovne rešitve so glede na namen in zahtevnost objekta ter namen izdelave projektne dokumentacije potrebni, tako da je ta izdelana celovito in medsebojno usklajena, in

- da je s projektno dokumentacijo v celoti zagotovljeno izpolnjevanje bistvenih in drugih zahtev objekta.
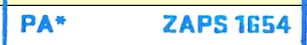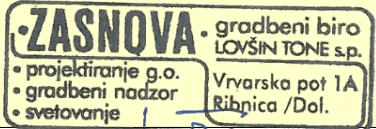
|                                    |                                    |                                                                                       |
|------------------------------------|------------------------------------|---------------------------------------------------------------------------------------|
| vodja projektiranja                | Miha Novina, univ. dipl. inž. arh. |  |
| identifikacijska številka          | PA* ZAPS 1654                      |                                                                                       |
| podpis vodje projektiranja         |                                    |                                                                                       |
| odgovorna oseba projektanta        | Tone Lovšin                        |  |
| podpis odgovorne osebe projektanta |                                    |                                                                                       |
|                                    |                                    |  |

PRILOGA 3

KAZALO VSEBINE PROJEKTA

KAZALO NAČRTOV

| PZI                                 |                 | PID                                                         |                 |
|-------------------------------------|-----------------|-------------------------------------------------------------|-----------------|
| po potrebi dodati vrstice           |                 | navesti tiste načrte, ki so dopolnjeni ali izdelani na novo |                 |
| naziv načrta                        | številka načrta | naziv načrta                                                | številka načrta |
| 0 Zbirni načrt                      | ZP-01/24        |                                                             |                 |
| 1 Načrt s področja arhitekture      | ZP-01/24-A      |                                                             |                 |
| 2 Načrt s področja gradbeništva     | ZD-01/24-G      |                                                             |                 |
| 3 Načrt s področja elektrotehnike   | 3267/26-PZI     |                                                             |                 |
| 4 Načrt s področja strojništva      | ZP-01/24-S      |                                                             |                 |
| 6 Načrt s področja požarne varnosti | 175-08/26-PZI   |                                                             |                 |
| 8 Načrt s področja geodezije        | 77/2025         |                                                             |                 |
|                                     |                 |                                                             |                 |
|                                     |                 |                                                             |                 |
po potrebi dodati vrstice

KAZALO ELABORATOV IN ŠTUDIJ

| PZI                                                  |                       |                          |     |
|------------------------------------------------------|-----------------------|--------------------------|-----|
| po potrebi dodati vrstice                            |                       |                          |     |
| naziv elaborata, študije                             | št.                   | naziv elaborata, študije | št. |
| izkaz energijskih karakteristik prezračevanja stavbe | ZP-01/24-S            |                          |     |
| izkaz toplotnih karakteristik stavbe                 | ZP-01/24-GF           |                          |     |
| izkaz požarne varnosti                               | 175-08/26-PZI         |                          |     |
| izkaz zaščite pred hrupom                            | LU-STRO ZPH<br>7/2026 |                          |     |
|                                                      |                       |                          |     |

po potrebi dodati vrstice

## PRILOGA 4A

## SPLOŠNI PODATKI O GRADNJI

| PODATKI O GRADNJI                                                                  |   |
|------------------------------------------------------------------------------------|---|
| naziv gradnje                                                                      | Zdravstvena postaja Velike Lašče - južni del   |
| kratek opis gradnje                                                                | Sprememba namembnosti in rekonstrukcija neizkoriščenega južnega dela mansarde v prostore fizioterapije in prizidava zunanjega stopnišča in dvigala z ureditvijo okolice.          |
| <i>navedba objektov in njihovih značilnosti</i>                                    |   |
| glavni objekt, če je določen                                                       | Zdravstvena postaja Velike Lašče   |
| klasifikacija objekta po CC-SI                                                     | 12640 Stavbe za zdravstveno oskrbo   |
| pripadajoči objekti                                                                |   |
| <i>naštej</i>                                                                      |   |
| objekt z vplivi na okolje                                                          | NE   |
| kratek opis spremembe zaradi večjih odstopanj od gradbenega dovoljenja             |   |
| <i>izpolniti, če gre za spremembo gradbenega dovoljenja</i>                        |   |
| kratek opis pripravljanih del                                                      |   |
| <i>izpolniti, če gre za dokumentacijo, ki se nanaša samo na pripravljalna dela</i> |   |
| PROSTORSKI AKT                                                                     |   |
| prostorski akt                                                                     | Odlok občinskem prostorskem načrtu občine Velike Lašče (uradno glasilo Občine Velike Lašče št. 7/13, 5/15, 2/16, 5/16, 6/16, 1/18, 5/18, Uradni list RS, št. 52/22, 121/23, 4/24) |
| EUP                                                                                | VL-22   |
| namenska raba                                                                      | CDo   |
| URBANISTIČNI KAZALCI                                                               |   |
| <i>Samo za stavbe v DGD.</i>                                                       |   |
| a) površine pod stavbami                                                           | 652,0 m <sup>2</sup>   |
| b) površine pod pripadajočimi pomožnimi objekti, ki so stavbe                      | 20,0 m <sup>2</sup>   |
| c) utrjene zunanje površine (promet, komunala, tehnične površine)                  | 803,0 m <sup>2</sup>   |
| d) utrjene zunanje površine (bivanje na prostem)                                   | 0,0 m <sup>2</sup>   |
| e) površine rašččenega dela                                                        | 411,0 m <sup>2</sup>   |
| velikost gradbene parcele (a + b + c + d + e)                                      |   |
| zazidana površina                                                                  | 690,0 m <sup>2</sup>   |
| bruto tlorisna površina vseh stavb                                                 | 1280,0 m <sup>2</sup>   |
| faktor prekritih površin (FPP)                                                     |   |
| faktor rašččenih površin (FRP)                                                     |   |
| faktor utrjenih zunanjih površin (FU)                                              |   |
| faktor utrjenih bivalnih površin (FU-B)                                            |   |
| faktor utrjenih prometnih, komunalnih in tehničnih površin (FU-P)                  |   |
| faktor zazidanosti (FZ)                                                            |   |
| faktor izrabe (FI)                                                                 |   |
| drugi podatki o gradbeni parceli v skladu z zakonom o urejanju prostora            |   |

---

**K DOKUMENTACIJI JE TREBA PRIDOBITI NASLEDNJA MNENJA**

---

*izpolniti v DPP, DGD in PZI, če je za poseg relevantno*

---

**SKLADNOST S PROSTORSKIMI AKTI**

---

OBČINA

SKLADNOST S PROSTORSKIMI AKTI

---

**VAROVANA, VARSTVENA IN OGROŽENA OBMOČJA, VODNA IN PRIOBALNA ZEMLJIŠČA**

---

VARSTVO KULTURNE DEDIŠČINE - POSEG

KULTUROVARSTVENO MNENJE ZA POSEG

---

**VAROVALNI PASOVI INFRASTRUKTURE**

---

ELEKTRIKA

MNENJE Z VIDIKA VAROVANJA ENERGETSKIH SISTEMOV

JAVNE CESTE

MNENJE ZA GRADNJO Z VIDIKA VAROVANJA JAVNIH CEST

KOMUNIKACIJSKI VODI

MNENJE

JAVNA RAZSVETLJAVA

MNENJE

---

**PRIKLJUČEVANJE NA INFRASTRUKTURO**

---

ELEKTRIKA

MNENJE ALI SOGLASJE ZA PRIKLJUČITEV

DOSTOP

MNENJE ALI SOGLASJE ZA PRIKLJUČITEV

## PRILOGA 4B

PODATKI O STAVBAH,  
GRADBENO INŽENIRSKIH OBJEKTIH  
IN ZUNANJI UREDITVI

podatki se vpisujejo za vsak objekt posebej, pri čemer se uporabi ustrezna predloga glede na vrsto objekta  
(stavbe, gradbeno inženirski objekti, zunanja ureditev)

## STAVBA 1

rubriko dodati za vsako stavbo posebej

## OSNOVNI PODATKI O STAVBI

|                     |   |
|---------------------|---|
| imenovanje objekta  | Zdravstvena postaja Velike Lašče - južni del   |
| kratek opis objekta | Sprememba namembnosti in rekonstrukcija neizkoriščenega južnega dela mansarde v prostore fizioterapije in prizidava zunanega stopnišča in dvigala z ureditvijo okolice. |

v opisu stavbe se navedejo podatki, pomembni za presojo mnenjedajalcev in upravnega organa

klasifikacija po CC-SI 12640 Stavbe za zdravstveno oskrbo

## KLASIFIKACIJA PO CC-SI IN DOLOČITEV DELEŽEV PRI VEČNAMENSKIH STAVBAH

v DPP in DGD je pri večnamenskih stavbah obvezna določitev deleža, določenega s podrazredom po CC-SI, za najmanj 75 % površine posameznih delov, za ostale deleže pa vsaj do ravni skupine po CC-SI

| del   | klasifikacija po CC-SI             | delež % |
|-------|------------------------------------|---------|
| del 1 | 12640 Stavbe za zdravstveno oskrbo | 100%    |
| del 2 |                                    |         |
| del 3 |                                    |         |
| del 4 |                                    |         |
| del 5 |                                    |         |

po potrebi dodati vrstice

|                                                            |                                                   |
|------------------------------------------------------------|---------------------------------------------------|
| glavni ali pripadajoči objekt                              | glavni objekt                                     |
| vrsta gradnje                                              | sprememba namembnosti, rekonstrukcija, prizidava  |
| zahtevnost objekta                                         | manj zahteven                                     |
| razvrstitev glede na požarno zahtevnost                    | požarno manj zahteven objekt                      |
| razvrstitev glede na univerzalno graditev in rabo objektov | objekt dostopen vsem ljudem - objekt v javni rabi |

## VELIKOST STAVBE

## GABARITI

|                                                                                                  |   |
|--------------------------------------------------------------------------------------------------|---|
| zunanje mere na stiku z zemljiščem<br>(maksimalna širina x dolžina, premer ali podobno)          | sprememba namembnosti in rekonstrukcija znotraj obstoječega gabarita, prizidava vertikalne komunikacije 5,2 m x 5,17 m in podalšan napušč 2,22 m x 4,62 m |
| najvišja višinska kota (n. v.)                                                                   | 544,7 m   |
| višinska kota pritličja (n. v.)                                                                  | 536,7 m   |
| najnižja višinska kota - kota tlaka najnižje etaže (n. v.)                                       | 536,7 m   |
| višina (največja razdalja od kote tlaka najnižje etaže do vrha stavbe do najvišje višinske kote) | 8,0 m   |

## POVRŠINE IN PROSTORNINE ZA CELOTO

se ne izpolnjuje v DPP

|                                                        |                       |
|--------------------------------------------------------|-----------------------|
| površina pod stavbo na stiku z zemljiščem              | 652,0 m <sup>2</sup>  |
| uporabna površina za stanovanja in poslovne dejavnosti | 665,0 m <sup>2</sup>  |
| bruto tlorisna površina                                | 1260,0 m <sup>2</sup> |
| bruto prostornina                                      | 3825,0 m <sup>3</sup> |

## ZNAČILNOSTI ZA STAVBE

se ne izpolnjuje v DPP

|                                                                       |                                                                        |
|-----------------------------------------------------------------------|------------------------------------------------------------------------|
| število stanovanjskih enot (stavbe)                                   | 1 x OBSTOJEČE - MANSARDA SEVER                                         |
| število ležišč, če gre za bolnice, hotele, ipd.                       | /                                                                      |
| etažnost                                                              | P+M                                                                    |
| fasada                                                                | bela tankoslojna pucana na TI v kombinaciji z vertikalno leseno fasado |
| oblika strehe                                                         | simetrična dvokapnica                                                  |
| naklon (v stopinjah)                                                  | 30,0 °                                                                 |
| število parkirnih mest v stavbi                                       | 1                                                                      |
| število parkirnih mest za vozila oseb z invalidskimi vozički v stavbi | 0                                                                      |
| drug podatek, zahtevan v PA                                           |                                                                        |

#### NAVEDBA PODLAG ZA PROJEKTIRANJE

samo v PZI; navede se, ali so bile pri projektiranju uporabljene tehnične smernice oziroma zadnje stanje gradbene tehnike

|   |                                            |
|---|--------------------------------------------|
| uporaba evrokodov ali drugih pravil v zvezi z zagotavljanjem mehanske odpornosti in stabilnosti pri projektiranju | uporaba evrokodov                          |
| požarna varnost v stavbah                                                                                         | TSG požarna varnost v stavbah              |
| niskonapetostne električne inštalacije                                                                            | TSG niskonapetostne električne inštalacije |
| zaščita pred delovanjem strele                                                                                    | TSG zaščita pred delovanjem strele         |
| učinkovita raba energije                                                                                          | TSG učinkovita raba energije               |
| zaščita pred hrupom v stavbah                                                                                     | TSG zaščita pred hrupom v stavbah          |
| druge tehnične smernice                                                                                           |                                            |

#### GRADBENA PARCELA

se ne izpolnjuje v DPP

|                                          |           |
|------------------------------------------|-----------|
| velikost gradbene parcele m <sup>2</sup> | 1886,0 m2 |
|------------------------------------------|-----------|

seštevek območij gradbene parcele (A+B+C)

#### GRADBENA PARCELA - ENA ALI VEČ PARCEL

| k. o.               | parc. št. | parcela m <sup>2</sup> | območje gradbene parcele m <sup>2</sup> |
|---------------------|-----------|------------------------|-----------------------------------------|
| 1717 - Velike Lašče | 496/2     | 1578,0 m2              | 1578,0 m2                               |
| 1717 - Velike Lašče | 493/6     | 146,0 m2               | 146,0 m2                                |
| 1717 - Velike Lašče | 493/7     | 162,0 m2               | 162,0 m2                                |
|                     |           |                        |                                         |

po potrebi dodati vrstice in preveriti seštevek

1886,0 m2

#### GRADBENA PARCELA - OBMČJA STVARNE SLUŽNOSTI

| k. o. | parc. št. | parcela m <sup>2</sup> | območje gradbene parcele m <sup>2</sup> |
|-------|-----------|------------------------|-----------------------------------------|
|       |           |                        |                                         |
|       |           |                        |                                         |
|       |           |                        |                                         |
|       |           |                        |                                         |

po potrebi dodati vrstice in preveriti seštevek

0,0 m2

#### GRADBENA PARCELA - OBMČJA STAVBNIH PRAVIC

| k. o. | parc. št. | parcela m <sup>2</sup> | območje gradbene parcele m <sup>2</sup> |
|-------|-----------|------------------------|-----------------------------------------|
|       |           |                        |                                         |
|       |           |                        |                                         |
|       |           |                        |                                         |
|       |           |                        |                                         |

po potrebi dodati vrstice in preveriti seštevek

0,0 m2

#### ODMIKI OD SOSEDNIH ZEMLJIŠČ - PRIZIDAVA

samo v DGD in PZI

| k. o.               | parc. št. | odmik v m (0,0) |
|---------------------|-----------|-----------------|
| 1717 - Velike Lašče | 2084/4    | 1,5 m           |
| 1717 - Velike Lašče | 485/2     | 5,9 m           |

|                           |       |       |
|---------------------------|-------|-------|
| 1717 - Velike Lašče       | 490/2 | 5,9 m |
| 1717 - Velike Lašče       | 499/1 | 5,8 m |
| po potrebi dodati vrstico |       |       |

## ZUNANJA UREDITEV STAVB

### OSNOVNI PODATKI O OBJEKTU

|   |   |
|---|---|
| utrjene zunanje površine (promet, komunala, tehnične površine)   | <b>dodatno se zagotovi PM vsaj za 5 koles</b>                                                                                                  |
| v opisu se navedejo podatki o dostopih, dovozih, številu in vrsti parkirnih mest, površinah za zbiranje komunalnih odpadkov, površinah za intervencijo in evakuacijo ipd. |   |
| utrjene zunanje površine (bivanje na prostem)   |   |
| v opisu se navedejo podatki o terasah, igriščih, utrjenih površinah, zelenih strehah ipd.                                                                                 |   |
| površine raščenega dela   | <b>zatravljene</b>   |
| v opisu se navedejo podatki o ureditvah zelenih ali obvodnih površin, krajine in odprtega prostora ipd.                                                                   |   |
| ostale ureditve   | <b>uredi se dostopna ploščad, ki vodi od pločnika na novo stopnišče, rekonstruira se pločnik ob cestnem priključku - zagotovi se 6% naklon</b> |
| v opisu se navedejo podatki o urbani opremi, igralih, razsvetljavi ipd.                                                                                                   |   |
| po potrebi dodati vrstico   |   |

## PODATKI O ZEMLJIŠČIH

## SEZNAM A: OBJEKTI IN ZUNANJA UREDITEV OBJEKTA (GRADBENA PARCELA)

|                   |                     |
|-------------------|---------------------|
| katastrska občina | 1717 - Velike Lašče |
| parc. št.         | 496/2, 493/6, 493/7 |

*po potrebi dodati vrstice*

velikost gradbene parcele m<sup>2</sup> 1886

## GRADBENA PARCELA - ENA ALI VEČ PARCEL

| katastrska občina   | parc. št. | parcela m <sup>2</sup> | območje gradbene parcele m <sup>2</sup> |
|---------------------|-----------|------------------------|-----------------------------------------|
| 1717 - Velike Lašče | 496/2     | 1578,0 m <sup>2</sup>  | 1578,0 m <sup>2</sup>                   |
| 1717 - Velike Lašče | 493/6     | 146,0 m <sup>2</sup>   | 146,0 m <sup>2</sup>                    |
| 1717 - Velike Lašče | 493/7     | 162,0 m <sup>2</sup>   | 162,0 m <sup>2</sup>                    |

*po potrebi dodati vrstice za vsako parcelo in preveriti seštevke*

1886,0 m<sup>2</sup>

## GRADBENA PARCELA - OBMOČJA STVARNE SLUŽNOSTI

| katastrska občina | parc. št. | parcela m <sup>2</sup> | območje gradbene parcele m <sup>2</sup> |
|-------------------|-----------|------------------------|-----------------------------------------|
|                   |           |                        |                                         |
|                   |           |                        |                                         |

*po potrebi dodati vrstice za vsako parcelo in preveriti seštevke*

0,0 m<sup>2</sup>

## GRADBENA PARCELA - OBMOČJA STAVBNIH PRAVIC

| katastrska občina | parc. št. | parcela m <sup>2</sup> | območje gradbene parcele m <sup>2</sup> |
|-------------------|-----------|------------------------|-----------------------------------------|
|                   |           |                        |                                         |
|                   |           |                        |                                         |

*po potrebi dodati vrstice za vsako parcelo in preveriti seštevke*

0,0 m<sup>2</sup>

## SEZNAM B: POTEKI PRIKLJUČKOV NA INFRASTRUKTURO ZARADI ZAGOTAVLJANJA KOMUNALNE OSKRBE IN PRIKLJUČEVANJA NA INFRASTRUKTURO

*obstoječi priključki, ki se ne spreminjajo, se ne vpisujejo; vpisati potek priključkov od objekta do mesta priključevanja*

## OSKRBA S PITNO VODO

|                                      |                          |                            |                                |
|--------------------------------------|--------------------------|----------------------------|--------------------------------|
| predvidena komunalna oskrba          | obstoječ priključek      |                            |                                |
| kapaciteta, prerez, širina, moč ipd. | način priključevanja     | k. o. mesta priključevanja | parc. št. mesta priključevanja |
|                                      | obstoječ vodomerni jašek | 1717 - Velike Lašče        | 696/2                          |

## POTEK PRIKLJUČKA

|                   |                     |
|-------------------|---------------------|
| katastrska občina | 1717 - Velike Lašče |
| parc. št.         | 696/2               |

*po potrebi dodati vrstice*

## ELEKTRIKA

|                                      |                           |                            |                                |
|--------------------------------------|---------------------------|----------------------------|--------------------------------|
| predvidena komunalna oskrba          | obstoječ priključek       |                            |                                |
| kapaciteta, prerez, širina, moč ipd. | način priključevanja      | k. o. mesta priključevanja | parc. št. mesta priključevanja |
| 43kV (3x63A)                         | obstoječa merilna omarica | 1717 - Velike Lašče        | 696/2                          |

## POTEK PRIKLJUČKA

|                   |                     |
|-------------------|---------------------|
| katastrska občina | 1717 - Velike Lašče |
| parc. št.         | 696/2               |

*po potrebi dodati vrstice*

**ODVAJANJE FEKALNIH VODA**

|                                      |                       |                            |                                |
|--------------------------------------|-----------------------|----------------------------|--------------------------------|
| predvidena komunalna oskrba          | <b>obstoječa MKČN</b> |                            |                                |
| kapaciteta, prerez, širina, moč ipd. | način priključevanja  | k. o. mesta priključevanja | parc. št. mesta priključevanja |
| <b>obstoječe</b>                     |                       | <b>1717 - Velike Lašče</b> | <b>696/2</b>                   |
| POTEK PRIKLJUČKA                     |                       |                            |                                |
| katastrska občina                    |                       |                            |                                |
| parc. št.                            |                       |                            |                                |

*po potrebi dodati vrstice***ODVAJANJE METEORNIH VODA**

|                                      |                                |                            |                                |
|--------------------------------------|--------------------------------|----------------------------|--------------------------------|
| predvidena komunalna oskrba          | <b>obstoječa ponikovalnica</b> |                            |                                |
| kapaciteta, prerez, širina, moč ipd. | način priključevanja           | k. o. mesta priključevanja | parc. št. mesta priključevanja |
| <b>obstoječe</b>                     |                                | <b>1717 - Velike Lašče</b> | <b>696/2</b>                   |
| POTEK PRIKLJUČKA                     |                                |                            |                                |
| katastrska občina                    | <b>1717 - Velike Lašče</b>     |                            |                                |
| parc. št.                            | <b>696/2, 693/6, 693/7</b>     |                            |                                |

*po potrebi dodati vrstice***KOMUNIKACIJSKI VODI**

|                                      |                                  |                            |                                |
|--------------------------------------|----------------------------------|----------------------------|--------------------------------|
| predvidena komunalna oskrba          |                                  |                            |                                |
| kapaciteta, prerez, širina, moč ipd. | način priključevanja             | k. o. mesta priključevanja | parc. št. mesta priključevanja |
| <b>obstoječe</b>                     | <b>obstoječa merilna omarica</b> | <b>1717 - Velike Lašče</b> | <b>696/2</b>                   |
| POTEK PRIKLJUČKA                     |                                  |                            |                                |
| katastrska občina                    |                                  |                            |                                |
| parc. št.                            |                                  |                            |                                |

*po potrebi dodati vrstice***DOSTOP DO JAVNE POTI ALI CESTE**

|                                      |                            |                            |                                |
|--------------------------------------|----------------------------|----------------------------|--------------------------------|
| predvidena komunalna oskrba          | <b>obstoječ priključek</b> |                            |                                |
| kapaciteta, prerez, širina, moč ipd. | način priključevanja       | k. o. mesta priključevanja | parc. št. mesta priključevanja |
| <b>širina 7m</b>                     |                            | <b>1717 - Velike Lašče</b> | <b>696/2, 2084/4</b>           |
| POTEK PRIKLJUČKA                     |                            |                            |                                |
| katastrska občina                    |                            |                            |                                |
| parc. št.                            |                            |                            |                                |

*po potrebi dodati vrstice***ZBIRANJE KOM. ODPADKOV**

|                                      |  |                            |                         |
|--------------------------------------|--|----------------------------|-------------------------|
| kapaciteta, prerez, širina, moč ipd. |  | k. o. mesta odvzema        | parc. št. mesta odvzema |
| <b>obstoječe</b>                     |  | <b>1717 - Velike Lašče</b> | <b>696/2</b>            |

*po potrebi dodati vrstice***DRUGO (NAVEDI)**

|                                      |                      |                            |                                |
|--------------------------------------|----------------------|----------------------------|--------------------------------|
| predvidena komunalna oskrba          |                      |                            |                                |
| kapaciteta, prerez, širina, moč ipd. | način priključevanja | k. o. mesta priključevanja | parc. št. mesta priključevanja |
|                                      |                      |                            |                                |
| POTEK PRIKLJUČKA                     |                      |                            |                                |
| katastrska občina                    |                      |                            |                                |
| parc. št.                            |                      |                            |                                |

*po potrebi dodati vrstice***SEZNAM C: PRESTAVITVE INFRASTRUKTURNIH OBJEKTOV***navede se samo vrsta infrastrukture, ki se predstavlja, navesti zemljišča prestavljenega voda*

|                      |                                                                     |  |  |
|----------------------|---------------------------------------------------------------------|--|--|
| vrsta infrastrukture | <b>elektrovod 0,4 kV vkopan in prostozračni, javna razsvetljava</b> |  |  |
| katastrska občina    | <b>1717 - Velike Lašče</b>                                          |  |  |
| parc. št.            | <b>493/6, 493/7, 496/2</b>                                          |  |  |

*po potrebi dodati vrstice*

## 8. KAZALO VSEBINE ZBIRNEGA NAČRTA

### SPLOŠNI DEL

|    |   |
|----|---|
| A. | OBRAZCI   |
| 1. | NASLOVNA STRAN PROJEKTNE DOKUMENTACIJE – PRILOGA 1A   |
| 2. | PODATKI O UDELEŽENIH STROKOVNJAKIH PRI PROJEKTIRANJU – PRILOGA 1B   |
| 3. | IZJAVO PROJEKTANTA IN VODJE PROJEKTIRANJA – PRILOGA 2B   |
| 4. | KAZALO VSEBINE PROJEKTA – PRILOGA 3   |
| 5. | SPLOŠNI PODATKI O GRADNJI – PRILOGA 4A   |
| 6. | PODATKI O OBJEKTIH – PRILOGA 4B   |
| 7. | PODATKI O ZEMLJIŠČIH ZA GRADNJO – PRILOGA 4C   |
| 8. | KAZALO VSEBINE ZBIRNEGA NAČRTA   |
| 9. | IZKAZI   |
|    | <ul style="list-style-type: none"> <li>• IZKAZ POŽARNE VARNOSTI, IZDELAN V SKLADU S PREDPISI, KI UREJAJO POŽARNO VARNOST</li> <li>• IZKAZ ENERGIJSKIH LASTNOSTI STAVBE, IZDELAN V SKLADU S PREDPISI, KI UREJAJO UČINKOVITO RABO ENERGIJE V STAVBAH</li> <li>• IZKAZ ZAŠČITE PRED HRUPOM V STAVBAH, IZDELAN V SKLADU S PREDPISI, KI UREJAJO ZAŠČITO PRED HRUPOM V STAVBAH</li> <li>• IZKAZ ENERGIJSKIH KARAKTERISTIK PREZRAČEVANJA STAVB, IZDELAN V SKLADU S PREDPISI, KI UREJAJO PREZRAČEVANJE IN KLIMATIZACIJO STAVB</li> </ul> |

### TEHNIČNI DEL

#### TEKSTUALNI DEL

#### KAZALO VSEBINE TEHNIČNEGA DELA ZBIRNEGA NAČRTA

#### B. TEHNIČNO POROČILO

#### GRAFIČNI DEL

#### C. LOKACIJSKI PRIKAZI

#### D. TEHNIČNI PRIKAZI

## 10.3. IZKAZ ENERGIJSKIH KARAKTERISTIK PREZRAČEVANJA STAVBE

**Objekt:** Zdravstvena postaja Velike Lašče  
**Investitor:** Občina Velike Lašče  
**Ulica, naselje:** Levstikov trg 1  
**Kraj:** Velike Lašče  
**Katastrska(e) občina(e):** 1717 Velike Lašče  
**Parcelna(e) številka(e):** 496/2, 493/6, 493/7  
**Namembnost (stanovanjska, poslovna ..):** Poslovni objekt  
**Etažnost (klet, pritličje, etaža, mansarda ...):** Pritličje, Nadstropje

|                                                                                   |                                                 |
|-----------------------------------------------------------------------------------|-------------------------------------------------|
| Celotna zunanja površina stavbe $A$ ( $m^2$ )<br>(samo za klimatizirane stavbe)   | $A = \underline{\hspace{2cm}} m^2$              |
| Prezračevana / klimatizirana prostornina stavbe $V_p$ ( $m^3$ )                   | $V_p = \underline{1.661} m^3$                   |
| Prezračevalni faktor $f_0 = A/V_p$ ( $m^{-1}$ )<br>(samo za klimatizirane stavbe) | $f_0 = A/V_p = \underline{\hspace{2cm}} m^{-1}$ |
| Neto uporabna površina stavbe $A_u$ ( $m^2$ )<br>(samo za klimatizirane stavbe)   | $A_u = \underline{\hspace{2cm}} m^2$            |

|                                                                     |                            |
|---------------------------------------------------------------------|----------------------------|
| Predvideno število ljudi v prezračevanem/klimatiziranem delu stavbe | $N = \underline{50}$ ljudi |
|---------------------------------------------------------------------|----------------------------|

| Projektirane naprave in sistemi – raba energije |                                    |                     |                                      |                                                   |
|-------------------------------------------------|------------------------------------|---------------------|--------------------------------------|---------------------------------------------------|
| Električna energija                             |                                    |                     |                                      |                                                   |
| Tip naprave                                     | Prezračevana prostornina ( $m^3$ ) | Priključna moč (kW) | Predvideni letni čas obratovanja (h) | Predvidena letna raba električne energije (kWh/a) |
| Centralna prezračevalna naprava Flair 450       | 313                                | 0,198               | 6.570                                | 1.300,8                                           |
| Centralna prezračevalna naprava Flair 600       | 231                                | 0,288               | 6.570                                | 1.892,2                                           |
| Centralna prezračevalna naprava Flair 450       | 417                                | 0,198               | 6.570                                | 1.300,8                                           |
| Centralna prezračevalna naprava Flair 600       | 700                                | 0,288               | 6.570                                | 1.892,2                                           |
| SUM                                             | 1.661                              | 0,972               |                                      | 6.386,0                                           |

| Toplota in hlad |                                        |           |                                                         |           |                                         |      |
|-----------------|----------------------------------------|-----------|---------------------------------------------------------|-----------|-----------------------------------------|------|
| Tip naprave     | Priključna moč prenosnika toplote (kW) |           | Predvideni letni čas obratovanja prenosnika toplote (h) |           | Predvidena letna raba energije. (kWh/a) |      |
|                 | Grelnik                                | Hladilnik | Grelnik                                                 | Hladilnik | Toplota                                 | Hlad |
|                 |                                        |           |                                                         |           |                                         |      |
| Skupaj          | Σ =                                    | Σ =       |                                                         |           | Σ =                                     | Σ =  |

| Projektna skupna količina zraka                        | Vtočni zrak (m³/h) | Odtočni zrak (m³/h) |
|--------------------------------------------------------|--------------------|---------------------|
| Tip naprave: Centralna prezračevalna naprava Flair 450 | 450                | 450                 |
| Tip naprave: Centralna prezračevalna naprava Flair 600 | 600                | 600                 |
| Tip naprave: Centralna prezračevalna naprava Flair 450 | 450                | 450                 |
| Tip naprave: Centralna prezračevalna naprava Flair 600 | 600                | 600                 |
| Skupaj                                                 | Σ = 2100           | Σ = 2100            |

|   |   |
|---|---|
| Predvidena izmenjave zraka $n$ (h <sup>-1</sup> ) v prostornini $V_p$                                       | $n = 1,2h^{-1}$   |
| Izkoristek sistema za pridobitev odpadne toplote $\eta$<br>Tip naprave: Flair 450<br>Tip naprave: Flair 600 | $\eta = \underline{\quad 0,92 \quad} \%$<br>$\eta = \underline{\quad 0,92 \quad} \%$<br>$\eta = \underline{\quad \quad \quad} \%$ |
| Projektna celotna priključna moč prezračevalnih naprav                                                      | $Q = \underline{\quad 0,972 \quad} \text{ kW}$                                                                                    |
| Projektna letna poraba energije za prezračevanje celotne stavbe                                             | $Q = \underline{\quad 6.386 \quad} \text{ kWh/a}$                                                                                 |

|                       |                                        |                       |                                                                                       |
|-----------------------|----------------------------------------|-----------------------|---------------------------------------------------------------------------------------|
| Projektivno podjetje: | Strojni biro DAN,<br>Dušan Škerlj s.p. | Odgovorni projektant: | Dušan Škerlj u.d.i.s.                                                                 |
| Ident. št.:           | 3763285000                             | Ident. št.:           | IZS S-1508                                                                            |
| Št. projekta:         | ZP-01/24                               | Podpis:               |  |
| Kraj:                 | Begunje pri Cerknici                   | Datum:                | 6.7.2026                                                                              |

**Strojni biro DAN,**  
Dušan Škerlj s.p.

Begunje pri Cerknici 68a, 1382 Begunje pri Cerknici  
ID za DDV: SI 55832768

**DUŠAN ŠKERLJ**  
univ.dipl.inž.str.  
IZS S-1508

# IZKAZ O ENERGETSKIH LASTNOSTIH STAVBE

za PZI

## Splošni podatki o stavbi


|                                          |                                                                    |
|------------------------------------------|--------------------------------------------------------------------|
| Investitor                               | Občina Velike Lašče                                                |
| Stavba                                   | Prenova in prizidava Zdravstvena postaja, Velike Lašče - južni del |
| Lokacija stavbe                          | 1315 Velike Lašče , Javorškova ulica 7                             |
| Katastrska občina                        | VELIKE LAŠČE                                                       |
| Parcelna številka                        | 496/2, 493/6                                                       |
| Koordinate lokacije stavbe (Y, X)        | Y= 471854 X= 77301                                                 |
| Klasifikacija stavbe                     | 1264001 Stavbe za zdravstveno oskrbo                               |
| Etažnost:                                | 2                                                                  |
| Kondicionirana površina stavbe $A_{use}$ | 1007,0 m <sup>2</sup>                                              |
| Prostornina stavbe $V_e$                 | 3151,0 m <sup>3</sup>                                              |
| Neto prostornina stavbe $V$              | 2502,0 m <sup>3</sup>                                              |
| Faktor oblike stavbe $f_o$               | 0,49 m <sup>-1</sup>                                               |

## Vrsta stavbe

|                    |                                 |
|--------------------|---------------------------------|
| Opredelitev stavbe | Energetsko manj zahtevna stavba |
| Vrsta gradnje      | Rekonstruirana                  |
| Javna stavba       | Da                              |

## Podatki o izdelovalcu izkaza

|                            |                                           |
|----------------------------|-------------------------------------------|
| Vodja projektiranja        | Miha Novina u.d.i.a                       |
| Izdelovalec izkaza         | Zasnova - Gradbeni biro, Lovšin Tone s.p. |
| Datum izdelave izkaza      | 4. 09. 2026                               |
| Podpis izdelovalca izkaza: |                                           |

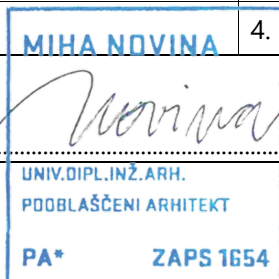

**Toplotna prehodnost gradbenih konstrukcij in gradnikov stavbe**

| Naziv cone |                               | Zdravstvena postaja - vsi prostori | Kondicionirana površina cone<br>$A_{use,zn}$ |                                          | 1007 m <sup>2</sup> |  |
|------------|-------------------------------|------------------------------------|----------------------------------------------|------------------------------------------|---------------------|--|
| #          | Naziv konstrukcije/gradnika f | A (m <sup>2</sup> )                | U<br>(W/m <sup>2</sup> K)                    | U <sub>dov</sub><br>(W/m <sup>2</sup> K) |                     |  |
| 1          | zunanja stena S               | 81                                 | 0,154                                        | 0,180                                    | Ustreza             |  |
| 2          | zunanja stena V               | 103                                | 0,154                                        | 0,180                                    | Ustreza             |  |
| 3          | zunanja stena J               | 62                                 | 0,154                                        | 0,180                                    | Ustreza             |  |
| 4          | zunanja stena Z               | 88                                 | 0,150                                        | 0,180                                    | Ustreza             |  |
| 5          | streha V                      | 286                                | 0,111                                        | 0,150                                    | Ustreza             |  |
| 6          | streha Z                      | 288                                | 0,111                                        | 0,150                                    | Ustreza             |  |
| 7          | tlak pritličja                | 510                                | 0,133                                        | 0,300                                    | Ustreza             |  |
| 8          | Okno V                        | 29                                 | 0,950                                        | 1,000                                    | Ustreza             |  |
| 9          | Okno J                        | 20                                 | 0,950                                        | 1,000                                    | Ustreza             |  |
| 10         | Okno Z                        | 29                                 | 0,950                                        | 1,000                                    | Ustreza             |  |
| 11         | vhodna vrata - zastekljena J  | 7                                  | 1,500                                        | 1,600                                    | Ustreza             |  |
| 12         | vhodna vrata - zastekljena Z  | 14                                 | 1,500                                        | 1,600                                    | Ustreza             |  |
| 13         | Strešno okno V                | 18                                 | 0,700                                        | 1,400                                    | Ustreza             |  |
| 14         | Strešno okno Z                | 17                                 | 0,700                                        | 1,400                                    | Ustreza             |  |

**Linijske in točkovne toplotne prehodnosti toplotnih mostov**

| Naziv cone |                        | Zdravstvena postaja - vsi prostori |                                         |
|------------|------------------------|------------------------------------|-----------------------------------------|
| #          | Naziv toplotnega mostu | $l_{tb}$ (m)<br>n                  | $\Psi_{tb}$ (W/mK)<br>$\chi_{tb}$ (W/K) |
|            |                        |                                    |                                         |

**Preverjanje prehoda vodne pare**

| Naziv cone |                               | Zdravstvena postaja - vsi prostori |                                  |               |         |
|------------|-------------------------------|------------------------------------|----------------------------------|---------------|---------|
| #          | Naziv konstrukcije/gradnika f | Kondenzacija                       | $M_{c,max}$ (kg/m <sup>2</sup> ) | $f_{rsi}$ (-) |         |
| 1          | zunanja stena S               | Ni kondenzacije                    | 0,000                            | 0,962         | Ustreza |
| 2          | zunanja stena V               | Ni kondenzacije                    | 0,000                            | 0,962         | Ustreza |
| 3          | zunanja stena J               | Ni kondenzacije                    | 0,000                            | 0,962         | Ustreza |
| 4          | zunanja stena Z               | Ni kondenzacije                    | 0,000                            | 0,963         | Ustreza |
| 5          | streha V                      | Kondenzat se posuši                | 1000000,027                      | 0,973         | Ustreza |
| 6          | streha Z                      | Kondenzat se posuši                | 1000000,027                      | 0,973         | Ustreza |
| 7          | tlak pritličja                | Ni kondenzacije                    | 0,000                            | 0,944         | Ustreza |

**Toplotne lastnosti transparentnih gradnikov/oken**

| Naziv cone |                               | Zdravstvena postaja - vsi prostori |       |                  |                  |  |
|------------|-------------------------------|------------------------------------|-------|------------------|------------------|--|
| #          | Naziv konstrukcije/gradnika f | $A_w$                              | $U_w$ | $g_{tot,sh}$ (-) | $\tau_{vis}$ (-) |  |

|   |                              | (m <sup>2</sup> ) | (W/m <sup>2</sup> K) |       |       |         |
|---|------------------------------|-------------------|----------------------|-------|-------|---------|
| 1 | Okno V                       | 28,5              | 0,950                | 0,130 | 0,700 | Ustreza |
| 2 | Okno J                       | 20,0              | 0,950                | 0,130 | 0,700 | Ustreza |
| 3 | Okno Z                       | 28,8              | 0,950                | 0,130 | 0,700 | Ustreza |
| 4 | vhodna vrata - zastekljena J | 7,2               | 1,500                | 0,000 | 0,000 | Ustreza |
| 5 | vhodna vrata - zastekljena Z | 14,0              | 1,500                | 0,000 | 0,000 | Ustreza |
| 6 | Strešno okno V               | 17,6              | 0,700                | 0,040 | 0,700 | Ustreza |
| 7 | Strešno okno Z               | 16,5              | 0,700                | 0,040 | 0,700 | Ustreza |

#### Faktor dneven svetlobe

| Načrtovano |            |         |                       |
|------------|------------|---------|-----------------------|
| Izračunano |            |         |                       |
| #          | Naziv cone | FDS (%) | FDS <sub>TM</sub> (%) |
|            |            |         |                       |

#### Tesnost ovoja stavbe

| Načrtovano |                                    | n <sub>50</sub> (h <sup>-1</sup> ) |                                    |
|------------|------------------------------------|------------------------------------|------------------------------------|
| Izračunano |                                    |                                    |                                    |
| #          | Naziv cone                         | n <sub>50</sub> (h <sup>-1</sup> ) | w <sub>50</sub> (h <sup>-1</sup> ) |
| 1          | Zdravstvena postaja - vsi prostori | 2                                  |                                    |

#### Specifični koeficient transmisijskih toplotnih izgub stavbe/cone

| X <sub>H<tr< sub=""></tr<></sub> | H' <sub>tr</sub> (W/m <sup>2</sup> K) | H' <sub>tr,dov</sub> (W/m <sup>2</sup> K) |  |
|----------------------------------|---------------------------------------|-------------------------------------------|--|
| 0,900                            | 0,213                                 | 0,331                                     |  |

| # | Naziv cone                         | H' <sub>tr,zn</sub> (W/m <sup>2</sup> K) |
|---|------------------------------------|------------------------------------------|
| 1 | Zdravstvena postaja - vsi prostori | 0,213                                    |

#### Koeficient transmisijskih in prezračevalnih toplotnih izgub stavbe/cone

| H <sub>tr</sub> (W/K) | H <sub>ve</sub> (W/K) |
|-----------------------|-----------------------|
| 330,8                 | 148,6                 |

| # | Naziv cone                         | H <sub>tr</sub> (W/K) | H <sub>ve</sub> (W/K) |
|---|------------------------------------|-----------------------|-----------------------|
| 1 | Zdravstvena postaja - vsi prostori | 330,8                 | 148,6                 |

#### Potrebna toplota/normirana dovedena toplota za ogrevanje in odvedena toplota za hlajenje

| Q <sub>H,nd</sub> (kWh/(an)) | Q <sub>C,nd</sub> (kWh/(an)) | Q' <sub>H,nd</sub> (kWh/(m <sup>2</sup> an)) | Q' <sub>C,nd</sub> (kWh/(m <sup>2</sup> an)) |
|------------------------------|------------------------------|----------------------------------------------|----------------------------------------------|
| 171                          | 24701                        | 0,2                                          | 24,5                                         |

| # | Naziv cone                         | Q' <sub>H,nd,zn</sub> (kWh/(m <sup>2</sup> an)) | Q' <sub>C,nd,zn</sub> (kWh/(m <sup>2</sup> an)) |
|---|------------------------------------|-------------------------------------------------|-------------------------------------------------|
| 1 | Zdravstvena postaja - vsi prostori | 0,2                                             | 24,5                                            |

| X <sub>H,nd</sub> (-) | Q' <sub>nd,dov,an</sub> (KWh/(m <sup>2</sup> an)) | Q' <sub>H,nd,dov,kor</sub> (kWh/(m <sup>2</sup> an)) | Q' <sub>H,nd</sub> (kWh/(m <sup>2</sup> an)) |         | Y <sub>H,nd</sub> (-) |
|-----------------------|---------------------------------------------------|------------------------------------------------------|----------------------------------------------|---------|-----------------------|
| 0,90                  | 22,5                                              | 20,3                                                 | 0,2                                          | Ustreza | 1,0                   |

#### Potrebna toplota/normirana toplota za TSV

|                     |                                       |
|---------------------|---------------------------------------|
| $Q_{W,nd}$ (kWh/an) | $Q'_{W,nd}$ (kWh/(m <sup>2</sup> an)) |
| 0                   | 0,0                                   |

| # | Naziv cone                         | $Q'_{W,nd,zn}$ (kWh/(m <sup>2</sup> an)) |
|---|------------------------------------|------------------------------------------|
| 1 | Zdravstvena postaja - vsi prostori | 0,0                                      |

**Potrebna energija/normirana energija za navlaževanje in razvlaževanje**

|                        |                         |                                        |                                         |
|------------------------|-------------------------|----------------------------------------|-----------------------------------------|
| $Q_{HU,nd}$ (kWh/(an)) | $Q_{DHU,nd}$ (kWh/(an)) | $Q'_{HU,nd}$ (kWh/(m <sup>2</sup> an)) | $Q'_{DHU,nd}$ (kWh/(m <sup>2</sup> an)) |
| 62                     | 0                       | 0,1                                    | 0,0                                     |

| # | Naziv cone                         | $Q'_{HU,nd,zn}$ (kWh/(m <sup>2</sup> an)) | $Q'_{DHU,nd,zn}$ (kWh/(m <sup>2</sup> an)) |
|---|------------------------------------|-------------------------------------------|--------------------------------------------|
| 1 | Zdravstvena postaja - vsi prostori | 0,1                                       | 0,0                                        |

**Potrebna energija za razsvetljavo\***

\*Informativna raba električne energije za razsvetljavo

|                |                                       |
|----------------|---------------------------------------|
| $Q_L$ (kWh/an) | $Q'_{L,nd}$ (kWh/(m <sup>2</sup> an)) |
| 0              | 0,0                                   |

| # | Naziv cone | $Q'_{L,nd,zn}$ (kWh/(m <sup>2</sup> an)) |
|---|------------|------------------------------------------|
|   |            |                                          |

Investitor : Občina Velike Lašče, Levstikov trg 1, 1315 Velike Lašče

## NASLOVNA STRAN IZKAZA

### PODATKI O GRADNJI

|                                     |   |   |
|-------------------------------------|---|---|
| naziv gradnje                       | : | Zdravstvena postaja Velike Lašče - južni del   |
| kratek opis gradnje                 | : | Sprememba namembnosti in rekonstrukcija neizkoriščenega južnega dela mansarde v prostore fizioterapije in prizidava zunanjega stopnišča in dvigala z ureditvijo okolice. |
| <b>VRSTA GRADNJE</b>                |   |   |
| <input type="checkbox"/>            |   | novogradnja – novozgrajen objekt   |
| <input checked="" type="checkbox"/> |   | novogradnja - prizidava   |
| <input checked="" type="checkbox"/> |   | rekonstrukcija   |
| <input type="checkbox"/>            |   | sprememba namembnosti   |
| <input type="checkbox"/>            |   | odstranitev celotnega objekta   |
| <input type="checkbox"/>            |   | legalizacija   |
| <input type="checkbox"/>            |   | manjša rekonstrukcija   |


### PODATKI O PROJEKTNI DOKUMENTACIJI

|                     |   |                                                  |
|---------------------|---|--------------------------------------------------|
| vrsta dokumentacije | : | PZI – projektna dokumentacija za izvedbo gradnje |
| številka projekta   | : | ZP-01/24                                         |


### PODATKI O IZKAZU

|                           |   |                                      |
|---------------------------|---|--------------------------------------|
| strokovno področje IZKAZA | : | IZKAZ POŽARNE VARNOSTI               |
| naziv izkaza              | : | 6-IZKAZ POŽARNE VARNOSTI             |
| številka izkaza           | : | 175-08/26-PZI                        |
| datum izdelave            | : | Brezovica pri Ljubljani, Avgust 2026 |
| datum spremembe           | : | /                                    |

### PODATKI O PROJEKTANTU IZKAZA
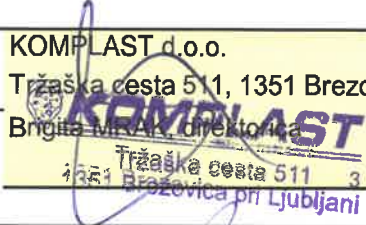
|                                    |   |                                                                                      |
|------------------------------------|---|--------------------------------------------------------------------------------------|
| projektant izkaza                  | : | KOMPLAST d.o.o.                                                                      |
| naslov                             | : | Tržaška cesta 511, 1351 Brezovica pri Ljubljani                                      |
| odgovorna oseba projektanta izkaza | : | Brigita MIŠKOV, direktorica                                                          |
| podpis odgovorne osebe projektanta | : |  |

### PODATKI O IZDELOVALCU IZKAZA
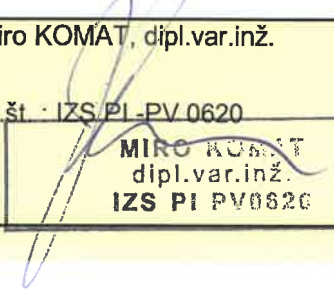
|                                        |   |                                                                                      |
|----------------------------------------|---|--------------------------------------------------------------------------------------|
| ime in priimek pooblaščenega inženirja | : | Miro KOMAT, dipl.var.inž.                                                            |
| identifikacijska številka              | : | Id.št. IZS.PI.PV.0620                                                                |
| podpis pooblaščenega inženirja         | : |  |

MIRO KOMAT  
dipl.var.inž.  
IZS.PI.PV0620

Izkaz požarne varnosti bo izdelan skladno z upoštevanjem tehnične smernice TSG-1-001:2019, kjer je osnova 7. člen Pravilnika o požarni varnosti v stavbah (Uradni list RS, št. 31/04, 10/05, 83/05, 14/07 in 12/13).

Med gradnjo se izpolni stolpec »Izvedeni ukrepi (PID)«, medtem ko se stolpec »Načrtovani ukrepi (PZI)« ne sme več spreminjati.

### Podatki o objektu

Podatki o izkazu požarne varnosti faza PZI (projektant, odg. projektant, identifikacijska številka IZS/ZAPS, datum izdelave): /

Projektni naziv in klasifikacija (CC-SI) objekta: . **Zdravstvena postaja Velike Lašče - južni del** 1264 - Stavbe za zdravstvo

Lokacija objekta (naslov / parcelna številka in k.o. zemljišča parc. št.: **496/2, 493/6 in 493/7, k.o. 1717 Velike Lašče**

Podatki o načrtu požarne varnosti– ustrezno obkroži (projektant, odg. projektant, identifikacijska

številka IZS/ZAPS in datum izdelave):

**KOMPLAST d.o.o.;**

**IZS-1528**

**Miro KOMAT, dipl.var.inž.**

**Id.št. : IZS PI - PV0620**

**Brezovica pri Ljubljani, Avgust 2026**

"Skladno s 15. odstavkom 14. člena Gradbenega zakona (GZ-1) (Uradni list RS, št. 199/21 in 105/22 – ZZNŠPP) mora izvajalec pravočasno obvestiti nadzornika pred vsako pomembno fazo izvajanja vseh tistih gradbenih del, ki lahko bistveno vplivajo na izpolnitev tehničnih zahtev iz področja požarne varnosti z namenom, da se zagotovi učinkovit gradbeni nadzor.

Skladno s 16. členom Pravilnika o požarni varnosti v stavbah (Uradni list RS, št. 31/04, 10/05 in 14/07, 12/2013, 61/2017 in 199/21 - GZ-1) mora izvajalec pravočasno obvestiti pristojnega odgovornega nadzornika o času začetka in o predvidenem času izvajanja vseh tistih gradbenih del, ki lahko bistveno vplivajo na izpolnitev tehničnih zahtev iz področja požarne varnosti z namenom, da se zagotovi učinkovit gradbeni nadzor.

Skladno s 1. odstavkom 9. člena Pravilnika o zasnovi in študiji požarne varnosti, (Uradni list RS, št. 12/13, 49/13 in (GZ-1) (Uradni list RS, št. 199/21 in 105/22 – ZZNŠPP), se pri gradnji stavbe, za potrebe izdelave izkaza požarne varnosti v fazi izvedenih del, že med gradnjo, predvideva nadzor ukrepov s strani pooblaščenega inženirja, ki bistveno vplivajo na požarno varnost.

Skladno s 3. odstavkom 9. člena Pravilnika o zasnovi in študiji požarne varnosti, (Uradni list RS, št. 12/13, 49/13 in (GZ-1) (Uradni list RS, št. 199/21 in 105/22 – ZZNŠPP) je za pravočasno obveščanje pooblaščenega inženirja, o času začetka in o predvidenem času izvajanja vseh tistih gradbenih del, ki lahko bistveno vplivajo na ustreznost izvedbe načrtovanih ukrepov varstva pred požarom, odgovoren izvajalec del."

|   | Načrtovani ukrepi (PZI)                                             | Izvedeni ukrepi (PID) |                 |                                                              |
|---|---------------------------------------------------------------------|-----------------------|-----------------|--------------------------------------------------------------|
|   |                                                                     | Ukrep                 | Datum in podpis | Opombe (povzetek sprememb in dokazila o ustreznosti izvedbe) |
| Širjenje požara na sosednje objekte                                                                    |                                                                     |                       |                 |                                                              |
| Zahteve za odmike od sosednjih objektov in mej sosednjih zemljišč:                                     | odmik objekta na S strani (v m):                                    | 0,00                  |                 |                                                              |
|   | odmik objekta na J strani - sredina ceste (parc. št. 2084/4) (v m): | 4,50                  |                 |                                                              |
|   | odmik objekta na V strani do parcelne št. 490/2 (v m):              | 6,09                  |                 |                                                              |
|   | odmik objekta na Z strani do parcelne št. 499/1 (v m):              | 11,09                 |                 |                                                              |
| Zahteve za zunanje stene, fasade, strope in strešno kritino oziroma druge požarne ločitve med objekti: | Zunanje stene objekta na S strani morajo biti požarno odporne:      | Prizidava             |                 |                                                              |
|   | Zunanje stene objekta na J strani morajo biti požarno odporne:      | (R)EW 30              |                 |                                                              |
|   | Zunanje stene objekta na V strani morajo biti požarno odporne:      | (R)E 30               |                 |                                                              |
|   | Zunanje stene objekta na Z strani morajo biti požarno odporne:      | Ni zahtev             |                 |                                                              |

| <p>Zahteve za zunanje stene, fasade, strope in strešno kritino oziroma druge požarne ločitve med objekti:</p>                                                                   | <p>Na S fasadi je lahko požarno neodpornih površin: <b>prizidava</b></p> <p>Na J fasadi je lahko požarno neodpornih površin: <b>36</b></p> <p>Na V fasadi je lahko požarno neodpornih površin: <b>48,72</b></p> <p>Na Z fasadi je lahko požarno neodpornih površin: <b>88,72</b></p> <table border="1" data-bbox="427 465 999 707"> <thead> <tr> <th>fasada</th><th>%</th><th>gorljivost oblog na zunanjih stenah (klasifikacija fasade)</th></tr> </thead> <tbody> <tr> <td>Na S fasadi je lahko požarno neodpornih površin:</td><td>prizidava</td><td>fasada A1 oz. A2</td></tr> <tr> <td>Na J fasadi je lahko požarno neodpornih površin:</td><td>36,0</td><td>fasada A1 oz. A2</td></tr> <tr> <td>Na V fasadi je lahko požarno neodpornih površin:</td><td>48,7</td><td>fasada A1 oz. A2</td></tr> <tr> <td>Na Z fasadi je lahko požarno neodpornih površin:</td><td>88,7</td><td>fasada A1 oz. A2</td></tr> </tbody> </table> | fasada                                                     | % | gorljivost oblog na zunanjih stenah (klasifikacija fasade) | Na S fasadi je lahko požarno neodpornih površin: | prizidava | fasada A1 oz. A2 | Na J fasadi je lahko požarno neodpornih površin: | 36,0 | fasada A1 oz. A2 | Na V fasadi je lahko požarno neodpornih površin: | 48,7 | fasada A1 oz. A2 | Na Z fasadi je lahko požarno neodpornih površin: | 88,7 | fasada A1 oz. A2 |  |
|---|---|------------------------------------------------------------|---|------------------------------------------------------------|--------------------------------------------------|-----------|------------------|--------------------------------------------------|------|------------------|--------------------------------------------------|------|------------------|--------------------------------------------------|------|------------------|--|
| fasada   | %   | gorljivost oblog na zunanjih stenah (klasifikacija fasade) |   |                                                            |                                                  |           |                  |                                                  |      |                  |                                                  |      |                  |                                                  |      |                  |  |
| Na S fasadi je lahko požarno neodpornih površin:   | prizidava   | fasada A1 oz. A2                                           |   |                                                            |                                                  |           |                  |                                                  |      |                  |                                                  |      |                  |                                                  |      |                  |  |
| Na J fasadi je lahko požarno neodpornih površin:   | 36,0   | fasada A1 oz. A2                                           |   |                                                            |                                                  |           |                  |                                                  |      |                  |                                                  |      |                  |                                                  |      |                  |  |
| Na V fasadi je lahko požarno neodpornih površin:   | 48,7   | fasada A1 oz. A2                                           |   |                                                            |                                                  |           |                  |                                                  |      |                  |                                                  |      |                  |                                                  |      |                  |  |
| Na Z fasadi je lahko požarno neodpornih površin:   | 88,7   | fasada A1 oz. A2                                           |   |                                                            |                                                  |           |                  |                                                  |      |                  |                                                  |      |                  |                                                  |      |                  |  |
| <b>Nosilnost konstrukcije ter širjenje ognja po stavbi</b>   |   |                                                            |   |                                                            |                                                  |           |                  |                                                  |      |                  |                                                  |      |                  |                                                  |      |                  |  |
| <p>Zahteve za požarno odpornost nosilne konstrukcije objekta:</p>   | <p>Nosilne konstrukcije stavbe (zidovi):</p> <p>R 60 (dovoljena lesena nosilna konstrukcija, zaščiten s požarno odpornimi in ng materiali skladno z M-HFHolzR)</p> <p>Stebri in nosilci:</p> <p>R 60 (dovoljena lesena nosilna konstrukcija, zaščiten s požarno odpornimi in ng materiali skladno z M-HFHolzR)</p> <p>Nosilna strešna konstrukcija:</p> <p>R 60 (dovoljena lesena nosilna konstrukcija, zaščiten s požarno odpornimi in ng materiali skladno z M-HFHolzR)</p> <p>Nenosilne konstrukcije (predelne stene, spuščeni (obešeni) stropovi):</p> <p>EI 60</p>   |                                                            |   |                                                            |                                                  |           |                  |                                                  |      |                  |                                                  |      |                  |                                                  |      |                  |  |
| <p>Zahteve za razdelitev objekta v požarne sektorje s požarnimi obremenitvami požarnih sektorjev in površinami požarnih sektorjev:</p>                                          | <p><b>5</b> požarnih sektorjev</p>   |                                                            |   |                                                            |                                                  |           |                  |                                                  |      |                  |                                                  |      |                  |                                                  |      |                  |  |
| <p>Zahteve za požarne odpornosti na mejah požarnih sektorjev (stene, stropi, odprtine, preboji za inštalacije, parapeti, fasade, zaščite zunanjih požarnih stopnišč, ipd.):</p> | <p>Požarna odpornost na meji požarnih sektorjev mora, za vse gradbene elemente, biti enaka kot se zahteva za nosilno konstrukcijo.</p> <p>Požarna odpornost nosilne konstrukcije na meji požarnega sektorja;</p> <p>R 60 (dovoljena lesena nosilna konstrukcija, zaščiten s požarno odpornimi in ng materiali skladno z M-HFHolzR)</p> <p>Požarna odpornost nenosilne konstrukcije na meji požarnega sektorja;</p> <p>R 60. Dovoljeni so samo negorljivi materiali</p>   |                                                            |   |                                                            |                                                  |           |                  |                                                  |      |                  |                                                  |      |                  |                                                  |      |                  |  |

|   |   |                 |        |  |  |
|---|---|-----------------|--------|--|--|
| Zahteve za obložne materiale in druge vgrajene materiale v objektu, kot so npr. talne, stenske in stropne obloge:                                                                                    | Namembnost prostorov v stavbi (CC-SI)[3]   | V prostorih     |        |  |  |
|   |   | stene in stropi | tla    |  |  |
|   | 1264 - Stavbe za zdravstvo   | C-s1, d0        | CII-s1 |  |  |
| Zahteve za razrede odziva na ogenj za obloge na zaščiteni poti morajo ustrezati najmanj:<br>hodniki: stene in stropi - A2-s1, d0; tla: CII-s1<br>stopnišče: stene in stropi - A2-s1, d0; tla: A2I-s1 |   |                 |        |  |  |
| <b>Sirjenje dima po objektu in prežračevanje</b>   |   |                 |        |  |  |
| Zahteve za razdelitev objekta v dimne sektorje, s seznamom in površinami dimnih sektorjev in opisom dimnih zaves                                                                                     | Dimni sektorji bodo enaki požarnim sektorjem.   |                 |        |  |  |
| Zahteve za odvod dima in toplote in površine za oddimljanje   | Za obravnavane prostore se odvod dima in toplote predvidi naravno, preko površin za oddimljanje, ki jih predstavljajo fasadne odprtine, kot so okna in vrata. Geometrična površina odprtin mora predstavljati 2 % površine tal. Odprtine za oddimljanje morajo biti nameščene v zgornji polovici zunanjih sten. Za dovod zraka je potrebno zagotoviti najmanj enako velike površine v spodnji polovici sten prostora. |                 |        |  |  |
| Zahteve za kontrolo dima (npr. naprave za kontrolo dima v požarnih stopniščih)   | Za obravnavani projekt ni takih zahtev.   |                 |        |  |  |
| Zahteve za prezračevalne sisteme (požarna odpornost, dimotesnost, vgradnja požarnih loput, krmiljenje prezračevanja ob požaru)                                                                       | Prezračevanje se predvidoma izvede s klimatom z vlaženjem. Prostor za nov prezračevalni sistem bo v mansardi. Z investicijsko vzdrževalnimi deli v pritličju se obstoječ prezračevalni sistem demontira ter se izvede nov sistem z razvodom v spuščnem stropu pritličja. V kolikor bo prezračevanje prehajalo preko mej požarnih sektorjev je potrebno vgraditi požarne lopute.                                       |                 |        |  |  |
| <b>Evakuacijske poti</b>   |   |                 |        |  |  |
| Predvideno največje število oseb, ki se lahko hkrati zadržujejo v objektu in posameznih prostorih   | do 35 uporabnikov   |                 |        |  |  |
| Zbirno mesto (zahteve za lokacijo)   | Uporabniki stavbe se zberejo na J strani od objekta.   |                 |        |  |  |
| Zahteve za evakuacijske izhode na varno mesto (seznam izhodov z lokacijami in dimenzijami, posebnosti glede odpiranja)                                                                               | Iz stavbe je v pritličju predvidenih več izhodov direktno na prosto, velikosti odprtine so min. 0,90 m. Iz mansarde je predviden eden izhod širine min. 0,9 m.   |                 |        |  |  |
| Zahteve za nezaščitene dele evakuacijske poti (največje dovoljene dolžine in širine)   | Z vsake točke prostora dosegljiv vsaj en izhod oddaljen največ 20 m.   |                 |        |  |  |
|   | Prehodi na poti evakuacije morajo biti široki najmanj 1,2 m.   |                 |        |  |  |
|   | Kadar sta dva izhoda iz prostora, je najbolj oddaljena točka lahko v dolžini 35 m.   |                 |        |  |  |
| Zahteve za zaščitene dele evakuacijske poti (lokacija, zahtevana širina in največje dovoljene dolžine)                                                                                               | Obravnavan projekt nima zahtev za zaščitene dele evakuacijskih poti. V kolikor bi se pojavile morajo biti dolge največ 15 m in imeti enake zahteve po požarni odpornosti kot se zahteva za nosilno konstrukcijo.   |                 |        |  |  |

| Zahteve za označitev in osvetlitev evakuacijskih poti   | Varnostna razsvetljava se preklopi v primeru izpada električnega napajanja (v času 1 sekunde) na akumulatorsko napajanje – sistem normalno prižgani način. Osvetljenost piktogramov je zahtevana v stalnem spoju. Po izpadu električnega napajanja morajo svetilke svetiti še minimalno 3 ure.   |                          |                                                                |           |                                                                         |                        |                                                    |                |                                                          |                 |   |                 |   |                                 |                                           |                 |   |  |  |  |
|---|---|--------------------------|----------------------------------------------------------------|-----------|-------------------------------------------------------------------------|------------------------|----------------------------------------------------|----------------|----------------------------------------------------------|-----------------|---|-----------------|---|---------------------------------|-------------------------------------------|-----------------|---|--|--|--|
| Zahteve za evakuacijo povezane z dvigali   | V skladu z zahtevami univerzalne gradnje (GZ.-1) in TSG-1-001:2019 je potrebno v stavbi zagotoviti tudi evakuacijsko dvigalo, ravni B, v etažah, ki so višje od nivoja terena načrtovani prostori za funkcionalno ovirane osebe.<br>Dvigalo ravni B mora izpolnjevati zahteve za podaljšano delovanje dvigala med požarom. Dvigalo ravni B se lahko uporablja za evakuacijo, če:<br>- je v požarnem sektorju, v katerem sistem AJP ni zaznal požara,<br>- so prostori, v katerih so jaškovna vrata dvigala, izvedeni kot zaščiteni hodniki ali predprostori zaščitenih stopnišč v skladu z zahtevami TSG-1-001:2019,<br>- je zagotovljen rezervni vir oskrbe z energijo z maksimalnim vklopnim časom 15 sekund. Krmilje dvigala mora delovati brez motenj tudi po prekinitvi zaradi preklopa na rezervni vir oskrbe z energijo. Pri zamenjavi napajanja ne sme biti zahteve za korekcijsko oz. šolsko vožnjo. Če proizvajalec ne zagotavlja izpolnjevanja teh pogojev ob prekinitvi oskrbe z energijo, mora imeti dvigalo zagotovljeno brezprekinitveno oskrbo z energijo.         |                          |                                                                |           |                                                                         |                        |                                                    |                |                                                          |                 |   |                 |   |                                 |                                           |                 |   |  |  |  |
| Odkrivanje požara in alarmiranje   |   |                          
| Načini odkrivanja požara (stalna prisotnost - organizacijski ukrepi / sistemi za avtomatsko odkrivanje požara)                                                                     | Ker je stavba javnega značaja in so v mansardi predvideni prostori fizioterapije, ki jih bodo med drugim uporabljale tudi gibalno ovirane osebe se predvidi sistem AJP, ki mora biti načrtovan in izveden v skladu s smernicami za načrtovanje, projektiranje, vgradnjo, preverjanje, uporabo in vzdrževanje iz tehnične specifikacije SIST-TS CEN/TS 54-14. Oprema in naprave morajo biti skladne s tistimi deli standarda SIST EN 54, ki se nanje nanaša. Ob upoštevanju konfiguracije mora biti izkazana združljivost in priključljivost sestavnih delov sistema v skladu s SIST EN 54-13. Električno krmiljeni sistemi za samodejno zapiranje požarnih oziroma dimotesnih vrat, ki so povezani s požarno centralo, morajo biti skladni s SIST EN 14637.   |                          |                                                                |           |                                                                         |                        |                                                    |                |                                                          |                 |   |                 |   |                                 |                                           |                 |   |  |  |  |
| Alarmiranje (stalna prisotnost - organizacijski ukrepi/ avtomatsko alarmiranje z zvočnim, govornim ali svetlobnim sporočanjem, prenos alarma na stalno zasedeno mesto)             | Alarmiranje zaposlenih mora biti omogočeno s pomočjo zvočnega signala. Sirene, ki se uporabljajo za alarmiranje pri požaru, morajo ustrezati standardu EN 54 del 3 in morajo imeti ustrezen certifikat. V EN 54 del 14 pa so določene zahteve za uporabo teh siren na objektu.   |                          |                                                                |           |                                                                         |                        |                                                    |                |                                                          |                 |   |                 |   |                                 |                                           |                 |   |  |  |  |
| Energijsko napajanje in krmiljenje naprav in sistemov za požarno varnost in krmiljenje                                                                                             |   |                          
| Zahteve za rezervno energijsko napajanje sistemov in naprav za požarno varnost v objektu (čas zagotavljanja napajanja, požarna zaščita, požarna odpornost kablov ali kinet)        | Zagotavljati je potrebno naslednje časovne zahteve glede avtonomnosti:<br>- napajanje alarmiranja in prenašanja signala – 30 min vezano na centralo,<br>Rezervni vir se lahko, v kolikor to dopušča skupina standardov SIST EN 54 izvede celostno (diesel agregat) ali samostojno (UPS, baterije, ...)   |                          |                                                                |           |                                                                         |                        |                                                    |                |                                                          |                 |   |                 |   |                                 |                                           |                 |   |  |  |  |
| Zahteve za aktivacije in deaktivacije naprav in sistemov (ročno ali avtomatsko preko požarne centrale, možnost ponovnega ročnega vklopa in druge zahteve za krmiljenja za gasilce) | <table><tr><th>Požarna centrala krmili:</th><th>reskoje krmilnega stavka naprave za javljanje požara ob požaru</th></tr><tr><td>detekcija</td><td>detekcija dima ali toplote - po principu dvojne detekcije (logika - in)</td></tr><tr><td>prezračevanje in klima</td><td>izklop sistema prezračevanja v posameznem sektorju</td></tr><tr><td>požarne lopute</td><td>kontrola stanja (zaprt): proženje preko požarne centrale</td></tr><tr><td>dvigalo ravni B</td><td>različeno statično požarno krmiljenje dvigala, kjer je določena etaža v kateri se blokira dvigalo, če se je aktiviral javljalec požara</td></tr><tr><td>dvigalo ravni B</td><td>krmiljenje mora določiti, ali ostanejo vrata dvigala v etaži v kateri se blokira njegovo delovanje odprta ali zaprta</td></tr><tr><td>drisna vrata na poti evakuacije</td><td>odpiranje drisnih vrat na poti evakuacije</td></tr><tr><td>alarmne naprave</td><td>vklop sistema za alarmiranje obiskovalcev in zaposlenih v primeru požara ter prenos signala službi za požarno varstvo ali gasilski enoti</td></tr></table> | Požarna centrala krmili: | reskoje krmilnega stavka naprave za javljanje požara ob požaru | detekcija | detekcija dima ali toplote - po principu dvojne detekcije (logika - in) | prezračevanje in klima | izklop sistema prezračevanja v posameznem sektorju | požarne lopute | kontrola stanja (zaprt): proženje preko požarne centrale | dvigalo ravni B | različeno statično požarno krmiljenje dvigala, kjer je določena etaža v kateri se blokira dvigalo, če se je aktiviral javljalec požara | dvigalo ravni B | krmiljenje mora določiti, ali ostanejo vrata dvigala v etaži v kateri se blokira njegovo delovanje odprta ali zaprta | drisna vrata na poti evakuacije | odpiranje drisnih vrat na poti evakuacije | alarmne naprave | vklop sistema za alarmiranje obiskovalcev in zaposlenih v primeru požara ter prenos signala službi za požarno varstvo ali gasilski enoti |  |  |  |
| Požarna centrala krmili:   | reskoje krmilnega stavka naprave za javljanje požara ob požaru   |                          |                                                                |           |                                                                         |                        |                                                    |                |                                                          |                 |   |                 |   |                                 |                                           |                 |   |  |  |  |
| detekcija   | detekcija dima ali toplote - po principu dvojne detekcije (logika - in)   |                          |                                                                |           |                                                                         |                        |                                                    |                |                                                          |                 |   |                 |   |                                 |                                           |                 |   |  |  |  |
| prezračevanje in klima   | izklop sistema prezračevanja v posameznem sektorju   |                          |                                                                |           |                                                                         |                        |                                                    |                |                                                          |                 |   |                 |   |                                 |                                           |                 |   |  |  |  |
| požarne lopute   | kontrola stanja (zaprt): proženje preko požarne centrale   |                          |                                                                |           |                                                                         |                        |                                                    |                |                                                          |                 |   |                 |   |                                 |                                           |                 |   |  |  |  |
| dvigalo ravni B   | različeno statično požarno krmiljenje dvigala, kjer je določena etaža v kateri se blokira dvigalo, če se je aktiviral javljalec požara   |                          |                                                                |           |                                                                         |                        |                                                    |                |                                                          |                 |   |                 |   |                                 |                                           |                 |   |  |  |  |
| dvigalo ravni B   | krmiljenje mora določiti, ali ostanejo vrata dvigala v etaži v kateri se blokira njegovo delovanje odprta ali zaprta   |                          |                                                                |           |                                                                         |                        |                                                    |                |                                                          |                 |   |                 |   |                                 |                                           |                 |   |  |  |  |
| drisna vrata na poti evakuacije   | odpiranje drisnih vrat na poti evakuacije   |                          |                                                                |           |                                                                         |                        |                                                    |                |                                                          |                 |   |                 |   |                                 |                                           |                 |   |  |  |  |
| alarmne naprave   | vklop sistema za alarmiranje obiskovalcev in zaposlenih v primeru požara ter prenos signala službi za požarno varstvo ali gasilski enoti   |                          |                                                                |           |                                                                         |                        |                                                    |                |                                                          |                 |   |                 |   |                                 |                                           |                 |   |  |  |  |

# Naprave za gašenje in dostopne poti

|   |   
|---|---|------------|-------------------------|-------|-------------------------|--|------------|------------|--|--|-----------|-----------|--|---------------------|---|---|---|--------|---|---|---|--|--|
| <p>Zahtevana oskrba z vodo (viri vode za gašenje, kapaciteta in trajanje, število in zahteve za izvedbo zunanjih in notranjih hidrantov)</p> | <p>Zagotoviti je treba 603,87 l/min za dveurno gašenje požara v stavbi in za varovanje sosednjih objektov. Najmanj 50 % količine vode, je treba zagotoviti v razdalji 60 m od delovnih površin pri stavbi. Preostala količina vode mora biti zagotovljena v razdalji do 300 m. Pri požarno manj zahtevnih stavbah sme biti razdalja med vhodom v stavbo in hidrantom največ 80 m. Količina vode v litrih na minuto, na osnovi od kvadrature požarnega sektorja je 603,87 l/min. Tlak pri odvzemu vse potrebne vode ne sme pasti pod 1,5 bar.</p> <p>Okoli obravnavane stavbe se že nahaja zunanja - javna hidrantna mreža. Na južni strani se ob dovozni cesti nahaja obstoječi zunanji nadtalni hidrant, ki je od fasade stavbe oddaljen cca. 8 m.</p> <p>Glede na velikost požarnih sektorjev ter (4) odstavek 5. člena Pravilnika o izbiri in namestitvi gasilnih aparatov (Ur. l. RS št.: 67/2005) ni potrebno namestiti notranjih hidrantov.</p>   |            |                         
| <p>Zahteve za gasilne sisteme (lokacija, gasilo, način aktiviranja, karakteristične zahteve za gašenje)</p>                                  | <table> <tr> <td></td><td>6 EG</td><td>12 EG</td><td>5 kg (CO<sub>2</sub>)</td></tr> <tr> <td></td><td>(ABC prah)</td><td>(ABC prah)</td><td></td></tr> <tr> <td></td><td>21A, 113B</td><td>27A, 144B</td><td></td></tr> <tr> <td>zdravstvena postaja</td><td>0</td><td>4</td><td>0</td></tr> <tr> <td>Skupaj</td><td>0</td><td>4</td><td>0</td></tr> </table>   |            | 6 EG                    | 12 EG | 5 kg (CO <sub>2</sub> ) |  | (ABC prah) | (ABC prah) |  |  | 21A, 113B | 27A, 144B |  | zdravstvena postaja | 0 | 4 | 0 | Skupaj | 0 | 4 | 0 |  |  |
|   | 6 EG   | 12 EG      | 5 kg (CO <sub>2</sub> ) |       |                         
|   | (ABC prah)   | (ABC prah) |                         |       
|   | 21A, 113B   | 27A, 144B  |                         |       
| zdravstvena postaja   | 0   | 4          | 0                       |       |                         
| Skupaj   | 0   | 4          | 0                       |       |                         
| <p>Zahteve za dovozne poti ter delovne in postavitvene površine</p>                                                                          | <p>Z gasilskimi vozili je možnost pristopa do obravnavane stavbe z ene strani. Za gašenje je možno uporabiti dovozno pot in površino pred stavbo.</p> <p>Kot intervencijski prostor bo uporabljala dovozno pot. Višinskih ovir, ki bi onemogočale dostop intervencijskim vozilom, ne bo. Dostopna pot do objekta omogoča dostop intervencijskih vozil v primeru požara ali druge nesreče. Širina dostopnih poti, kot tudi radiusi na zavojih ustrezajo zahtevam smernice SZPV 206. Možnost postavitve gasilskih vozil je tako na dovozni poti na severozahodni strani. Dostopi za gasilce so možni z vseh strani, kjer je pot široka min. 1,2 m svetla višina pa znaša minimalno 2 m. Interventne poti in površine za gasilsko intervencijo morajo biti ustrezno označene in vedno proste. Izvedene so skladno z zahtevami smernice SZPV 206.</p> <p>Dostop do objekta za gasilsko intervencijo in evakuacijo materiala v požaru so površine, ki povezuje dele zemljišča z javnimi dostopnimi površinami. Dostopna pot mora omogočati gasilcem dostop, polaganje cevovoda in nošenje prenosne opreme do primerne mesta ob zgradbi. Pot mora biti široka minimalno 1.25 m, le na kratkih zoženjih lahko le 1.0 m. Povsod mora biti ravna, še posebej, ko je vsaj z ene strani omejena z zidom ali ograjo. Načrtovanje dostopov za intervencijo na objektih je zahtevano v 6. členu Pravilnika o požarni varnosti v stavbah (Ur.l. RS, št. 31/04 in 83/05).</p> <p>Dovozne površine za gasilska vozila neposredno povezujejo postavitvene in delovne površine z javno cesto. Po standardu je treba predvideti širino 3.0 m zadostuje za gasilska vozila širine do 2.5 m oz. 3.5 m, če je dostopno vozišče na dolžini več kot 12 m omejeno s raznimi ovirami (stene, stebri, ...).</p> |            |                         
| <p>Zahteve za gasilsko dvigalo (mesto vstopa za gasilce, dimenzije dvigala, zahteva za nadtlčno kontrolo, ipd..)</p>                         | <p>Za ta projekt ni zahtev po gasilskem dvigalu.</p>   |            |                         

| Inštalacije, ki vplivajo na požarno varnost   |   |                                                               |                                                               |                                                                                       |               |  |  |  |
|---|---|---------------------------------------------------------------|---------------------------------------------------------------|---------------------------------------------------------------------------------------|---------------|--|--|--|
| Zahteve za inštalacije vnetljivih plinov in tekočin   | Svetila in grelniki v posameznih prostorih morajo biti od gorljivih materialov, kot so na primer stenske in toplotne obloge toliko oddaljeni, da ne pride do vžiga teh materialov.   |                                                               |                                                               |                                                                                       |               |  |  |  |
| Zahteve glede kurilnih in dimovodnih naprav in skladiščenja goriva   | Ogrevanje v mansardi bo potekalo preko talnega gretja v novem estrihu. Energent bo zaenkrat obstoječ (kotel na kurilno olje).<br>V zaključni fazi investicijsko vzdrževalnih del bo v okviru energetske sanacije zamenjan tudi energent – visokotemperaturna TČ zrak-voda. Ni posebnih požarnovarnostnih zahtev. Nevarnosti v smislu požara niso predvidene.                                              |                                                               |                                                               |                                                                                       |               |  |  |  |
| Zahteve glede protieksplzijske zaščite   | Za obravnavani projekt ni zahtev.   |                                                               |                                                               |                                                                                       |               |  |  |  |
| Zahteve glede strelvodnih in energetskih naprav   | Za strelvodno instalacijo velja, da bo projektirana in izvedena v skladu s Pravilnikom o zaščiti stavb pred delovanjem strele ( Uradni list RS, št. 28/09, 2/12, 61/17 – GZ in 140/21), Pravilnik o spremembi Pravilnika o zaščiti stavb pred delovanjem strele (Uradni list RS, št. 2/12 z dne 9. 1. 2012), kjer se predvideva uporaba Tehnična smernica TSG-N-003-2021, Zaščita pred delovanjem strele. |                                                               |                                                               |                                                                                       |               |  |  |  |
|   | <table><tr><th>Vrsta stavbe ali dela stavbe (CC-SI)</th><th>Minimalni razred odziva na ogenj za vgrajene električne kable</th></tr><tr><td>1264 - Stavbe za zdravstveno oskrbo, kjer se ljudje lahko evakuirajo brez tuje pomoči</td><td>B2ca s1 d2 a1</td></tr></table>   | Vrsta stavbe ali dela stavbe (CC-SI)                          | Minimalni razred odziva na ogenj za vgrajene električne kable | 1264 - Stavbe za zdravstveno oskrbo, kjer se ljudje lahko evakuirajo brez tuje pomoči | B2ca s1 d2 a1 |  |  |  |
|   | Vrsta stavbe ali dela stavbe (CC-SI)   | Minimalni razred odziva na ogenj za vgrajene električne kable |                                                               |                                                                                       |               |  |  |  |
| 1264 - Stavbe za zdravstveno oskrbo, kjer se ljudje lahko evakuirajo brez tuje pomoči   | B2ca s1 d2 a1   |                                                               |                                                               |                                                                                       |               |  |  |  |
| Električna instalacija mora biti izvedena v skladu s Pravilnikom o zahtevah za nizkonapetostne električne inštalacije v stavbah (Uradni list RS, št. 41/09, 2/12, 61/17 – GZ in 140/21) ter Tehnična smernica- TSG-N-002:2021, Nizkonapetostne električne inštalacije.<br>Poleg tega je treba upoštevati tudi smernico SZPV 408 - Požarnovarnostne zahteve za električne in cevne napeljave v stavbah, kjer so obravnavane zahteve za kable glede na odziv na ogenj (SIST EN 50575) ter požarno odpornost kablov (P in PH zahteve).<br>Vse elektro instalacije na objektu je potrebno kontrolirati v predpisanih rokih. Vzdrževanje elektro instalacij in naprav naj bo zaupano strokovno usposobljenim osebam, ki so dolžne dela opravljati vestno in po ustreznih standardih. |   |                                                               |                                                               |                                                                                       |               |  |  |  |

# IZKAZ O ZAŠČITI PRED HRUPOM

Nivo projekta: PZI

## Podatki o stavbi

Naziv stavbe: ZDRAVSTVENA POSTAJA VELIKE LAŠČE – JUŽNI DEL  
Lokacija stavbe: k.o. VELIKE LAŠČE (1717); p.š.: 496/2, 493/6,7  
Investitor: Občina Velik Lašče  
Vodja projektiranja: Miha Novina, udia; ZAPS A 1654  
Izdellovalec elaborata: Lucija Gruden, mag.inž.str.  
Datum izdelave projektne dokumentacije: AVGUST 2026  
Elaborat izdelan (ustrezno podčrtaj):

- a) po smernici  
b) po zadnjem stanju tehnike

*Lucija Gruden*

## ZAŠČITA PRED HRUPOM V OKOLJU

Izračun izveden na podlagi (ustrezno podčrtaj):

- a) mejnih ravni hrupa v okolju (razpredelnica 1 v tehnični smernici)  
b) izmerjenih ali izračunanih ravni hrupa v okolju

Merodajni kazalci hrupa v okolju, uporabljeni v izračunu zvočne izolirnosti ovoja stavbe

| III. OBMOČJE (preseženo) | Klasifikacija stavbe                    |
|--------------------------|-----------------------------------------|
| 60 dB (A)dan             | 12640 Stavbe za zdravstveno oskrbo 100% |

## Zvočna izolacija ovoja stavbe

|                                    |                             |                         |      | Načrtovani ukrep     | Izvedeni ukrep      |               |
|------------------------------------|-----------------------------|-------------------------|------|----------------------|---------------------|---------------|
| Ločilni element ali prostor        |                             | Projektne vrednosti     |      | Izračunane vrednosti | Izmerjene vrednosti |               |
| Oznaka/ pozicija                   | Element ali sklop elementov | Oznaka veličine (enota) |      |                      |                     | Ustreza da/ne |
| ZUNANJI POKONČNI LOČILNI ELEMENTI  |                             |                         |      |                      |                     |               |
| POZ 1                              | ZZ-02 ZUNANJA STENA         | dB                      | ≥ 32 | 60                   |                     | DA            |
| POZ 2                              | ST-01 STREHA                | dB                      | ≥ 32 | 56                   |                     | DA            |
| POZ 3                              | OKNA ZUNANJA STENA          | dB                      | ≥ 28 | 31                   |                     | DA            |
| POZ 4                              | OKNA STREHA                 | dB                      | ≥ 23 | 31                   |                     | DA            |
|                                    |                             |                         |      |                      |                     |               |
| ZUNANJI VODORAVNI LOČILNI ELEMENTI |                             |                         |      |                      |                     |               |
|                                    |                             |                         |      |                      |                     |               |

# Zaščita pred hrupom v stavbi

## Zvočna izolacija notranjih ločilnih elementov

|                                                                                  |                              |                               |           | Načrtovani ukrep     | Izvedeni ukrep      |                  |
|----------------------------------------------------------------------------------|------------------------------|-------------------------------|-----------|----------------------|---------------------|------------------|
| Ločilni element ali prostor                                                      |                              | Projektne vrednosti           |           | Izračunane vrednosti | Izmerjene vrednosti |                  |
| Oznaka/<br>pozicija                                                              | Element ali sklop elementov  | Oznaka<br>veličine<br>(enota) |           |                      |                     | Ustreza<br>da/ne |
| NOTRANJJI LOČILNI ELEMENTI (stene, stene z vrat, ipd.)                           |                              |                               |           |                      |                     |                  |
| <b>POZ 5: NZ-01</b>                                                              | Ločilna konstrukcija 10.3    | <b>R'w (dB)</b>               | $\geq 50$ | <b>50</b>            |                     | <b>DA</b>        |
| <b>POZ 6: NZ-02</b>                                                              | Ločilna konstrukcija 10.3    | <b>R'w (dB)</b>               | $\geq 50$ | <b>54</b>            |                     | <b>DA</b>        |
| <b>POZ 7: NZ-03</b>                                                              | Ločilna konstrukcija 10.3    | <b>R'w (dB)</b>               | $\geq 50$ | <b>60</b>            |                     | <b>DA</b>        |
| <b>VRATA</b>                                                                     | Ločilna konstrukcija 10.6    | <b>R'w (dB)</b>               | $\geq 30$ | <b>30</b>            |                     | <b>DA</b>        |
|                                                                                  |                              |                               |           |                      |                     |                  |
| NOTRANJJI VODORAVNI LOČILNI ELEMENTI (medetažne konstrukcije, podesti, stopnice) |                              |                               |           |                      |                     |                  |
| <b>POZ 5: SP-01</b>                                                              | Medetažna konstrukcija 10.10 | <b>R'w (dB)</b>               | $\geq 52$ | <b>61</b>            |                     | <b>DA</b>        |
|                                                                                  |                              | <b>Ln,w (dB)</b>              | $\leq 58$ | <b>50</b>            |                     | <b>DA</b>        |
|                                                                                  |                              |                               |           |                      |                     |                  |

Podpis izdelovalca elaborata:

*Lucija Groden*

## B. ZBIRNO TEHNIČNO POROČILO

Vsebina tehničnega poročila

|    |                                                                                    |    |
|----|------------------------------------------------------------------------------------|----|
| 1. | Splošne opombe .....                                                               | 2  |
| 2. | Opis gradnje in njenih značilnosti .....                                           | 2  |
| 3. | Povzetek tehničnih poročil načrtov .....                                           | 4  |
| 4. | Izpolnjevanje bistvenih zahtev .....                                               | 8  |
| 5. | Navedba ter utemeljitev dopustnih manjših odstopanj od gradbenega dovoljenja ..... | 12 |

## 1. SPLOŠNE OPOMBE

### 1. 1. Splošna navodila in opozorila glede uporabe načrta

Izdelavo ponudb za izvedbo in izvedbo projekta je potrebno izdelati skladno z načrtom. Načrt je potrebno upoštevati v celoti (risbe, opisi in popisi). V primeru tiskarskih napak, morebitnih neskladij v projektu ali tehničnih pomanjkljivosti izvedbenih detajlov, risb, opisov ali popisov je ponudnik ali izvajalec dolžan na to opozoriti projektanta. Predloge potrdita projektant in investitor.

## 2. OPIS GRADNJE IN NJENIH ZNAČILNOSTI

### 2. 1. Namen posega

- kratek opis posega  
Sprememba namembnosti in rekonstrukcija neizkoriščenega južnega dela mansarde v prostore fizioterapije in prizidava zunanjskega stopnišča in dvigala z ureditvijo okolice.
- navedba glavnih in pripadajočih objektov kot so prikazani v grafičnem delu
  - 1 – glavni objekt – zdravstvena postaja (stavba s št. 187) – obstoječe
  - 2 – pomožni objekt nadstrešnica – enostavna stavba za funkcionalno dopolnitev (službeno vozilo, komunalni odpadki) – obstoječe
- opis lokacije objekta v geografskem smislu (ulica, kraj)  
Javorškova ulica 9, 1315 Velike Lašče
- kratek povzetek projektne naloge, kadar ni priložena
  1. Občina velike Lašče je pristopila k načrtovanju vzdrževalno investicijskih del v pritličju Zdravstvene postaje Velike Lašče - južni del. V prvi vrsti gre za nujno sanacijo fekalnega kanalizacijskega sistema in posredno menjave tlakov v pritličju. Prenovi se električna napeljava, uvede novo prezračevanje in na zunanji ovoj se namesti dodatno toplotno izolacijo.
  2. Opisan poseg se izkoristi za minimalno reorganizacijo prostorov na način, da se pridobi izolacijsko sobo, prevezovalnico in previjalni prostor.
  3. Premajhne prostore fizioterapije pa se preseli v neizkoriščen južni del mansarde. Predmet tega projekta je umestitev novih večjih prostorov fizioterapije za 4. uslužbenca z vsemi pomožnimi prostori in dostopom z južne strani preko prizidanega zunanjskega dvigala in stopnišča. Zaradi neoviranega dostopa gibljivo omejenim osebam se uredi tudi okolica južnega dela s ploščadmi in pločnikom v naklonu max. 6%.
  4. Za severni del mansarde je načrtovano stanovanje za zdravnika in predavalnica z že izvedenim zunanjim stopniščem na severni fasadi. Ni predmet tega projekta, že izdano gradbeno dovoljenje 351-2536/2014-22 in PZI dokumentacije s št. 160/2020-PZI, avgust 2021, izdelovalca ZE arhitekturni biro d.o.o.

## 2. 2. Opis lokacije z urbanističnimi podatki

- urbanistični opis lokacije objekta
  - o enota urejanja: **VL-22**
  - o območje namenske rabe: **CDo – ostale centralne dejavnosti**
  - o tipologija: **objekti velikega merila – tip E**
  - o varovalni pasovi: **elektrovod** (nadzemni in podzemni), **telekomunikacija**, javna razsvetljava
  - o zavarovana območja: **Ekološko pomembna območja (EPO), Velike Lašče - Arheološko najdišče Lašče**
  - o zemljiškoknjižno ter katastrsko stanje:
    - številka parcele: **493/6, 493/7 in 496/2**
    - katastrska občina: **1717 – Velike Lašče**
  - o lastništvo: **OBČINA VELIKE LAŠČE**, Levstikov trg 1, 1315 Velike Lašče
- opis obstoječega stanja zemljišča in navedba obstoječih objektov
 

Zemljišče ima rahel padec iz juga proti severu. Zemljišče je urejeno, dostopno z avtomobilom ali peš. Ob zahodni strani objekta, kjer so vhodi poteka pločnik in uvoz do parkirnih mest na severu. Južni del zemljišča predstavlja raščen teren, ki se proti Javorškovi ulici na jugu dvigne za cca 1,1 m. Poraščen je z zelenico in enim drevesom.

## 2. 3. Posebne zahteve naročnika v zvezi z izvajanjem del in izvedbo

- Naročnik pričakuje končanje vseh del v roku enega leta od podpisa pogodbe z izvajalcem. V tem času bodo vse dejavnosti zdravstvenega doma locirane drugje. Izjema je lekarna kjer lahko sanacijska dela potekajo le 3 mesece. Gradbišče naj bo organizirano tako, da bo med izvedbo preostalega dela zdravstvene postaje dejavnost lekarne nemotena.

### 3. POVZETEK TEHNIČNIH POROČIL NAČRTOV

#### 3. 1. Načrt s področja arhitekture

##### 3. 1. 1. Namen posega

Predmet projekta je **sprememba namembnosti in rekonstrukcija neizkoriščenega južnega dela mansarde v prostore fizioterapije** ter prizidava zunanjega stopnišča in dvigala z ureditvijo zunanje okolice. Objekt se nahaja na **Javorškovi ulici 9, 1315 Velike Lašče**.

##### 3. 1. 2. Opis objekta in značilnosti

Obstoječi objekt je **zdravstvena postaja (CC-SI 12640)**, etažnosti P+M. Zdravstveni program je trenutno urejen v pritličju, mansarda pa je neizkoriščena. Objekt je klasično grajen z opečnimi zunanjimi stenami, AB medetažno ploščo in leseno dvokapno strešno konstrukcijo.

Zaradi povečanja in izboljšanja prostorov fizioterapije se v južnem delu mansarde uredijo **štiri terapevtske sobe, čakalnica, sanitarije, večnamenski prostor ter prostori za osebje, arhiv in skladišče**. Dostop do mansarde se zagotovi preko novega zunanjega stopnišča in dvigala na južni strani objekta, s čimer se omogoči tudi dostop gibalno oviranim osebam.

Prizidava ima približen tlorisni gabarit **5,02 × 5,20 m**, nad njo pa se obstoječa streha podaljša v enotni oblikovni zasnovi. Predvidena je nova kritina opečnato rdeče barve, fasada v beli barvi, prizidava pa je poudarjena z lesenimi vertikalnimi letvami. Stopnišče, dvigalni jašek in podporni zidovi so predvideni iz vidnega betona.

Zunanja ureditev južnega dela vključuje ureditev dostopnih površin, atrija in ploščadi. Prometna ureditev in parkirne površine ostajajo obstoječe. Zaradi posega se prestavi del podzemnega in nadzemnega elektro voda ter prilagodi ulična razsvetljava.

##### 3. 1. 3. Površine in prostornine

|                                             |                              |
|---------------------------------------------|------------------------------|
| – površina prizidave na stiku z zemljiščem: | <b>20,0 m<sup>2</sup></b>    |
| – zazidana površina vseh objektov:          | <b>690,0 m<sup>2</sup></b>   |
| – bruto tlorisna površina obstoječe stavbe: | <b>1.206,5 m<sup>2</sup></b> |
| – bruto tlorisna površina prizidave:        | <b>53,5 m<sup>2</sup></b>    |
| – bruto tlorisna površina vseh objektov:    | <b>1.280,0 m<sup>2</sup></b> |
| – utrjene zunanje površine:                 | <b>803,0 m<sup>2</sup></b>   |
| – raščen teren:                             | <b>411,0 m<sup>2</sup></b>   |
| – bruto prostornina prizidave:              | <b>194,0 m<sup>3</sup></b>   |
| – bruto prostornina obstoječega dela:       | <b>3.631,0 m<sup>3</sup></b> |

### 3. 2. Načrt s področja gradbeništva

- Predmet projekta je **dozidava dvigala in zunanjega stopnišča k zdravstvenemu domu v Velikih Laščah**, pri čemer sta dvigalni jašek in stopnišče predvidena kot armiranobetonski konstrukciji, strešna konstrukcija pa se izvede kot podaljšek obstoječega ostrešja. Objekt se nahaja na nadmorski višini približno 536,65 m.
- Nosilna konstrukcija je zasnovana skladno s predpisi o mehanski odpornosti in stabilnosti objektov ter pravili Evrokodov, z upoštevanjem vplivov na konstrukcije, betonskih, jeklenih, lesenih in zidanih konstrukcij ter geotehničnega in potresnega projektiranja.
- Temeljenje je kombinirano. **Dvigalni jašek je temeljen na armiranobetonski temeljni plošči debeline 30 cm**, podprti s podložnim betonom in utrjenim gramoznim nasutjem na geotekstilu. Predviden je beton C25/30 in armatura S500. **Podporni zidovi in rob stopnišča so temeljeni na pasovnih temeljih dimenzij 60/60 cm**, med njimi pa je predvidena armiranobetonska talna plošča debeline 22 cm. Pri izvedbi temeljenja je treba zagotoviti ustrezno pripravo temeljnih tal in tampona, ki se vgrajuje po slojih z ustreznim sprotim utrjevanjem. Predpostavljena dopustna nosilnost temeljnih tal znaša 200 kN/m<sup>2</sup>. Geomehansko poročilo ni bilo izdelano, zato je treba pred izvedbo preveriti dejansko stanje temeljnih tal; izkop in nasip mora pregledati ter potrditi geomehanik z vpisom v gradbeni dnevnik.
- Vertikalne nosilne elemente predstavljajo **armiranobetonske stene debeline 20 cm**, izvedene iz betona C25/30 in armirane z jeklom S500.
- Strešna konstrukcija je predvidena kot **podaljšek obstoječega lesenega ostrešja**, z dodatnim zavetrovanjem lesenih elementov. Glavni leseni nosilni elementi so predvideni iz masivnega žaganega lesa kakovosti **C24**, skladno s SIST EN 14081-1.
- Za konstrukcijske elemente so predvideni predvsem **beton C25/30 in C30/37, armatura S500-A in S500-B, konstrukcijski les C24 ter jeklo S235**. Pri jeklenih konstrukcijah in spojih je treba upoštevati zahteve ustreznih standardov SIST EN 1993, SIST EN 1090-1, SIST EN 10025 in SIST EN 15048.
- Vsi konstrukcijski elementi, materiali in izvedba morajo biti skladni s projektno dokumentacijo in veljavnimi standardi. Izvajalec mora zagotoviti kontrolo kakovosti izvedenih del ter pri montaži jeklenih konstrukcij izdelati ustrezen načrt montaže. Tehnično poročilo, statični izračun, PZI, armaturne načrte in pripadajoče risbe je treba obravnavati kot celoto, morebitne spremembe pa predhodno pisno potrditi s strani projektanta.

### 3. 3. Načrt s področja elektrotehnike

- Za **Zdravstveno postajo Velike Lašče – južni del** je izdelan PZI načrt elektroinstalacij, ki obravnava rekonstrukcijo pritličja ter ureditev novega programa v mansardi s fizioterapijo, vključno z novim zunanjim stopniščem in dvigalom.
- Električno napajanje objekta se uredi preko nove vgradne priključno-merilne omare **=V-PMO** na fasadi, v katero se prestavita obstoječi merilni mesti zdravstvene postaje in lekarnе. Predvideno je napajanje z nazivno napetostjo **400 V** in sistemom zaščite **TN-S**. Za zdravstveno postajo je predvidena priključna moč **43 kW** z glavnimi varovalkami **3 × 63 A**. Predvideno je tudi **diesel agregatsko napajanje** za zagotavljanje rezervnega napajanja.
- V objektu se izvedejo novi elektroenergetski razdelilniki ter razvodi za **razsvetljavo, vtičnice in priključke tehnološke ter strojne opreme**. Predvidena je pretežno LED razsvetljava, v sanitarijah in hodnikih pa avtomatsko krmiljenje s PIR-senzorji. Zagotovijo se tudi priključki za toplotne črpalke, prezračevalne naprave, požarno dvigalo, čajno kuhinjo in drugo predvideno opremo.
- Izvedejo se **telekomunikacijske inštalacije** za telefonijo, internet in domofon ter potrebne inštalacije **protipožarne zaščite in varnostne razsvetljave**. Predvideni so tudi sistem **zaščite pred delovanjem strele**, ozemljilo ter glavno in dodatno izenačevanje potencialov.
- Električne inštalacije so projektirane skladno z veljavnimi tehničnimi predpisi in standardi. Zagotovljeni so ukrepi za zaščito pred električnim udarom, nadtoki, kratkimi stiki in toplotnimi učinki. Za ustrezne tokokroge je predvidena dodatna zaščita z **RCD** napravami, izvedeno pa je tudi zaščitno izenačevanje potencialov.
- Projekt vključuje potrebne **izračune, enopolne sheme, tlorisne prikaze, prikaze razdelilnikov, razsvetljave, moči in vtičnic, protipožarne zaščite, telekomunikacij, ozemljitve in strelovodne zaščite**. Po izvedbi je treba opraviti predpisane preglede, meritve in funkcionalne preizkuse ter investitorju predati ustrezno dokumentacijo, ateste, certifikate in navodila za uporabo in vzdrževanje.
- **Opomba:** v dokumentaciji so navedeni tudi konkretni tehnični izračuni, pri katerih je preverjena ustreznost vodnikov, zaščite pred preobremenitvijo in kratkim stikom ter padci napetosti; projektne vrednosti so znotraj navedenih dopustnih mej.

### 3. 4. Načrt s področja strojništva

- Projekt obravnava izvedbo strojnih instalacij objekta, ki vključujejo **vodovod, kanalizacijo, ogrevanje, prezračevanje in hlajenje**.
- Objekt se priključuje na **javni vodovod**, predvideni so štirje ločeni odcepi z vodomerni za zdravstveni dom, zobozdravstvo, stanovanje in lekarno. Topla sanitarna voda za zdravstveni dom in sanitarije večnamenskega prostora se pripravlja s **toplotno črpalko voda–voda in 800-litrskim zalogovnikom**, medtem ko je priprava sanitarne vode za zobozdravstvo in lekarno lokalna.
- Notranja **fekalna kanalizacija** je predvidena iz brezšumnih cevi z natičnimi spoji in tesnili. Horizontalni vodi se izvedejo s padcem praviloma 2–3 %, vsi sanitarni elementi pa so priključeni preko sifonov. Predvideni so tudi talni odtoki in kanalete. Po izvedbi se izvede preizkus tesnosti kanalizacije.
- **Ogrevanje** objekta zagotavlja toplotna črpalka voda–voda, katere vir je geosonda. Toplotne izgube zdravstvenega doma znašajo **21,5 kW** pri projektni zunanji temperaturi –19 °C in notranji temperaturi 20 °C. Z izjemo lekarnе je predvideno **talno ogrevanje**, lekarna ohranja obstoječe radiatorsko ogrevanje, v

kopalnicah pa so predvideni električni kopalniški radiatorji. Regulacija temperature poteka avtomatsko glede na zunanjo temperaturo in s sobnimi korektorji.

- **Prezračevanje** je izvedeno s centralnimi prezračevalnimi napravami z **rekuperacijo toplote** in je razdeljeno na štiri sektorje – tri v pritličju in enega v mansardi. Naprave imajo predvidene tudi vlažilnike za zimsko obdobje in sušilnike zraka za poletno obdobje.
- Za **hlajenje** je predviden sistem VFR, razpored notranjih naprav pa je prikazan v grafičnem delu projekta.
- Za vse instalacije so predvideni ustrezni **tlačni in tesnostni preizkusi, dezinfekcija vodovodnega sistema ter preverjanje kakovosti pitne vode**. O izvedenih preizkusih se pripravijo zapisniki, ki jih pregleda nadzor strojnih instalacij.
- **Opomba:** Tehnologija zobozdravniške ordinacije ni predmet tega projekta, prav tako projekt geosonde in priklopa na toplotno črpalko ni sestavni del obravnavanega projekta.

### 3. 5. Načrt s področja požarne varnosti

- Obravnavana je **Zdravstvena postaja Velike Lašče – južni del**, pri kateri je predvidena sprememba namembnosti in rekonstrukcija neizkoriščenega dela mansarde v prostore fizioterapije ter prizidava zunanjega stopnišča in dvigala. Objekt je klasificiran kot **CC-SI 1264 – stavbe za zdravstvo**.
- Požarna varnost je zagotovljena z ustrezno **požarno odpornostjo konstrukcij in gradbenih elementov, delitvijo objekta na požarne sektorje, omejevanjem širjenja požara, zagotavljanjem varnih evakuacijskih poti ter pogojev za učinkovito gasilsko intervencijo**. Objekt je razdeljen na **5 požarnih sektorjev**, predvidena požarna obremenitev pa je nižja od 1000 MJ/m<sup>2</sup>.
- Nosilna konstrukcija mora zagotavljati požarno odpornost **R 60**, na mejah požarnih sektorjev pa so zahtevani ustrezno požarno odporni gradbeni elementi. Predvidena so požarna vrata **EI2 30-C3 oziroma EI2 60-C0** glede na namembnost prostora, požarna okna pa **EI 30**. Zaščiteno zunanje stopnišče mora biti izvedeno z najmanj **EI 60** požarno odpornimi stenami, požarnimi odprtini najmanj **EI 30** in vrati **EI2 30-Cx**.
- Evakuacija je zagotovljena preko ustrezno dimenzioniranih evakuacijskih poti in izhodov; iz pritličja je predvidenih več izhodov, iz mansarde pa izhod preko zunanjega stopnišča. Zagotovljeni so tudi dostopi in delovne površine za gasilsko intervencijo ter sredstva za začetno gašenje.
- Za gašenje požara je potrebno zagotoviti **603,87 l/min požarne vode za dveurno gašenje**, pri čemer mora biti najmanj 50 % potrebne količine zagotovljene v razdalji do 60 m od delovnih površin. Predvideno je zunanje hidrantno omrežje in namestitev gasilnikov.
- Prehodi instalacij preko požarnih sektorjev morajo biti požarno zatesnjeni najmanj **EI 60-CS**, prezračevalni sistem pa se mora ob požaru samodejno izklopiti; pri prehodih prezračevalnih kanalov preko požarnih sektorjev se izvedejo ustrezne požarne lopute.
- Zasnova požarne varnosti temelji na zahtevah **GZ-1, Pravilnika o požarni varnosti v stavbah, TSG-1-001:2019** ter relevantnih standardih in smernicah SZPV. Med izvedbo je potrebno zagotoviti nadzor nad ukrepi, ki bistveno vplivajo na požarno varnost, ter predložiti dokazila o ustreznosti vgrajenih požarnih proizvodov in izvedenih ukrepov.

#### 4. IZPOLNJEVANJE BISTVENIH ZAHTEV

##### 4. 1. mehanska odpornosti in stabilnost

##### 4. 1. 1. tip, vrsto, dimenzijo, material in način vgradnje gradbenih materialov in gradbeno-konstrukcijskih elementov

- a. Obstoječa konstrukcija zdravstvene postaje je izvedena klasično. Obodne zunanje stene v pritličju in na podstrešju so deb. 30 cm in so zidane z opečnimi modularnimi bloki, ki so povezane z AB vencem. Nad odprtini načeloma ni preklad, ker le te potekajo do AB plošče. Medetažna konstrukcija med pritličjem in podstrešjem je izvedena z AB ploščo debeline 15cm, na katero je na podstrešju izveden toplotno izoliran tlak. Plošča je po robu svetlobnika zaključena z navzgor obrnjenim nosilcem 25/50 cm. V notranjosti podstrešja so izvedeni AB stebri oz. slopi dim 20/40 cm, ki podpirajo strešno konstrukcijo. Streha na podstrešju je izvedena s simetrično dvokapno streho z naklonom 30; na čelnih straneh strehe so izvedeni strešni čopi. Strešna konstrukcija je izvedena s špirovci, ki nalegajo na dvojne vmesne in kapne lege. Strešna konstrukcija je zavetrovana v prečni smeri s škarjami (kleščami), v vzdolžni smeri pa z ročicami, ki so na spodnji strani pritrjene na AB slope z jeklenimi sidri (čevlji).
- b. Prizidava dvigala z zunanjim stopniščem in opornimi zidci bo izvedena v AB (vidni beton na stopnišču in opornih zidovih). Debelina sten je 20 cm.
- c. obstoječa južna zatrepna zunanja stena mansarde se rekonstruira z 2x AB steber in 2x AB vertikalnima vez, preseka 20/29 cm + AB preklada, preseka 29/40 cm. Dodatno se po naklonu zatrepnih sten poveže obstoječo AB vez po kolenčnem zidu z novo preklado in sicer z poševno AB vezjo min. preseka 29/20 cm.

##### 4. 1. 2. temeljenje objekta in varovanje gradbene jame, vključno z zaščito sosednjih objektov in brežin,

- a. Obstoječe AB temeljenje je pasovno.
- b. Nov dvigalni jašek je temeljen na 30 cm debeli temeljni AB plošči, podporni zidci pa imajo pasovne temelje dimenzij 60/60 cm, nekateri so poravnani centralno na os zida, nekateri pa oblikovani kot temeljna peta usmerjena pod brežino. Izkopi bodo relativno nizki do 1,5 m, pri čem mora biti gradbena jama ustrezno zaščiten.

##### 4. 2. varnost pred požarom

- Sestavni del projektne dokumentacije je načrt požarne varnosti in pripadajoč **izkaz požarne varnosti**, na podlagi katerega so predpisani vsi potrebni ukrepi, ki zagotavljajo ustrezno varnost pred požarom.
- Zunanje stene in strop ter streha stavbe bodo projektirane in grajene tako, da je z upoštevanjem odmika od relevantne meje omejeno širjenje požara na sosednje objekte.
- Obravnavana stavba bo projektirana in grajena tako, da bo nosilna konstrukcija ob požaru določen čas ohranila potrebno nosilnost.

- Obravnavana stavba bo razdeljena na požarne sektorje. Projektirana in grajena bo tako, da se v največji možni meri omeji hitro širjenje požara po navpičnih oziroma vodoravnih povezavah.
- Za omejitev hitrega širjenja požara po stavbi bodo uporabljeni taki gradbeni materiali oziroma gradbeni proizvodi, ki:
  - so negorljivi,
  - se težko vžgejo,
  - v primeru vžiga oddajajo nizke količine toplote in dima,
  - ne kapljajo in omejujejo hitro širjenje požara po površini.
- Obravnavana stavba bo projektirana in grajena tako, da bo ob požaru na voljo zadostno število ustrezno izvedenih evakuacijskih poti in izhodov na ustreznih lokacijah, ki omogočajo uporabnikom hitro in varno zapustitev stavbe.
- Obravnavana stavba bo projektirana in grajena tako, da bodo ob požaru:
  - zagotovljene naprave in oprema za gašenje začetnih požarov, ki jih lahko uporabijo vsi uporabniki,
  - zagotovljene naprave in oprema za gašenje, ki jih lahko uporabijo usposobljeni uporabniki in gasilci.
- Zagotovljen bo neoviran in varen dostop za gašenje in reševanje v stavbi.
- Za omejevanje širjenja požara po zunanjih stenah in preko strehe objekta se upošteva maksimalno dovoljene površine nezaščitenih površin, ter zahteve za materiale zunanjih sten in strehe.
- Voda za gašenje se zagotavlja iz hidrantnega omrežja v neposredni bližini in z gasilskimi vozili.

#### 4.3. higijenska in zdravstvena zaščita ter zaščita okolja

- Svetla višina prostorov:
  - Svetla višina prostorov v pritličju znaša min. 266 cm, v nekaterih servisnih prostorih pa 251 cm. V mansardi pa od 88 cm (oz. 146 cm) pa vse do 413 cm.
- Okna in naravna svetloba:
  - Širina in višina: Uporabljena so okna dimenzij 80/90 v sanitarijah, 120/180 in 240/180 cm, ki zagotavljajo zadosten prehod naravne svetlobe.
  - Razmerje okna/tloris: V vseh delovnih prostorih je zagotovljeno predpisano razmerje med okenskimi odprtini in tlorisno površino prostora, ki znaša najmanj 20 %. V nekaterih prostorih, ki niso v uporabi ves čas delovnika, se zagotovi ustrezno umetno svetlobo primerno dejavnosti.
  - Za preprečitev bleščanja pred soncem bodo nameščene zunanje žaluzije.
- Dnevna svetloba in osončenje:
  - Objekt je orientiran tako, da delovni prostori prejemajo neposredno sončno sevanje minimalno 1 h na dan.
- Kakovost zraka (prezračevanje):
  - prezračevanje je predvideno kot mehansko – prisilno z klimatom, ki ima vgrajeno vlaženje zraka.
- Glavni elementi strojnih inštalacij:
  - Predvidena toplotna črpalka voda-voda, ki dovaja toploto v sistem talnega gretja. Zunanja enota bo postavljena na utrjen podstavek ob objektu
  - Vir toplote za ogrevanje in pripravo tople vode bo elektrika in geosonde.
- Strelovodna zaščita:

- Zaščita je izvedena s strelovodno instalacijo (lovilna mreža na strehi in odvodi v zemljo), ki dosega nivo zaščite, ustrezen zahtevam za javne objekte.
- Odvodnjavanje in kanalizacija:
  - Streha in zunanje površine: Meteorni odpadni vodi s streh in utrjenih površin so speljani preko obstoječih peskolovov v ponikovalnico, smiselno se dodada nov podaljšan razvod.
  - Sistem kanalizacije: Fekalne odpadne vode so speljane preko notranjih razvodov na osrednjo novo kanalizacijsko cev DN 200 v skupni zunanji priključek, ki se zaključi v mali komunalni čistilni napravi (MKČN).
- Razporeditev notranje opreme v prostorih, ki so namenjeni opravljanju dejavnosti ali storitev je v skladu s pravilnikom.

#### 4. 4. varnosti pri uporabi

V načrtih projektne dokumentacije za izvedbo gradnje so izpolnjene vse zahteve z vidika zagotavljanja izpolnjevanja bistvene zahteve varnosti pri uporabi, kar je razvidno iz tehničnih prikazov.

- svetlo širino, višino in smer odpiranja vrat – v skladu s pravilnikom (91, 98, 122 / 233 cm)
- višine okenskih parapetov in višine ter oblike ograj, merjeno od gotovega tlaka – parapeti 80 cm (ni nevarnosti padca, ograje bodo višine vsaj 100 cm in ročaji na 85 cm.
- potek stopnišč in klančin z navedenim razmerjem vzpona oziroma naklonom, klančine do 6% naklon in stopnišče v razmerju 17/29 cm.
- pozicije glavnih elementov električnih inštalacij – razvidno iz načrta elektroinštalacij
- pozicije glavnih elementov strelovodne zaščite – razvidno iz načrta elektroinštalacij
- višinsko kota gotovega tlaka pritličja ter kota načrtovanega terena glede na državni geodetski referenčni sistem znaša **±0,00 = 536,65 mnv**
- vrsto gotovega tlaka v vseh notranjih in zunanjih prostorih ter funkcionalnih površinah, rampah stopniščih, dostopih, manipulacija - **asfalt**, dostopi – **brušen beton** (ne zdrsljiv), sanitarije - **keramika vsaj R10**, finalni tlak pretežnih uporabnih površin – antistatična, odporna proti bakterijam talna obloga **Enomer®** - iz družine PVC-prostih komercialnih talnih materialov, kot npr. Kährs ZERO Sheet, **vsaj R9**

#### 4. 5. zaščita pred hrupom

V načrtih projektne dokumentacije za izvedbo gradnje so izpolnjene vse zahteve z vidika zagotavljanja izpolnjevanja bistvene zahteve zaščita pred hrupom, kar je razvidno iz elaborata in izkaza zaščite pred hrupom v stavbah s št. LU-STRO ZPH 7/2026.

#### 4. 6. varčevanje z energijo in ohranjanje toplote

V načrtih projektne dokumentacije za izvedbo gradnje so izpolnjene vse zahteve z vidika zagotavljanja izpolnjevanja bistvene zahteve varčevanja z energijo in ohranjanja toplote, kar je razvidno iz tehničnih prikazov, študije o učinkoviti rabi energije v stavbah ter iz izkaza energijskih lastnosti stavbe.

- sestave in računske vrednosti (U) za fasadne elemente in elemente, ki mejijo na različne kondicionirane cone:

|                                       |                             |
|---------------------------------------|-----------------------------|
| o zunanja stena                       | U = 0,16 W/m <sup>2</sup> K |
| o tla na terenu z izoliranimi temelji | U = 0,14 W/m <sup>2</sup> K |
| o streha                              | U = 0,12 W/m <sup>2</sup> K |
| o okna                                | U = 1,00 W/m <sup>2</sup> K |
| o zun. vrata                          | U = 1,50 W/m <sup>2</sup> K |
| o strešna okna                        | U = 1,40 W/m <sup>2</sup> K |

- Ostali podatki so razvidni v elaboratu in izkazu.

#### 4. 7. univerzalna graditev in raba objektov

- Objekt zdravstvene postaje je načrtovan tako, da omogoča univerzalno uporabo objekta ter enakovreden dostop in uporabo vsem uporabnikom, vključno z osebami z različnimi oblikami oviranosti. Pri načrtovanju so upoštevane zahteve glede dostopnosti, prehodnosti, orientacije in varne uporabe objekta.
- Zagotovljen je neoviran dostop do objekta, komunikacijskih poti in prostorov, pri čemer so upoštevane potrebe gibalno, senzorno in drugače oviranih oseb. Novo načrtovane komunikacijske poti, vrata, sanitarni prostori in drugi za uporabnike relevantni deli objekta so prilagojeni tako, da omogočajo varno in čim bolj samostojno uporabo.
- Pri obnovi se obstoječe stanje izboljšuje v okviru tehničnih in prostorskih možnosti objekta, pri čemer se zagotavlja skladnost z veljavnimi predpisi in zahtevami za univerzalno graditev in rabo objektov.

5. NAVEDBA TER UTEMELJITEV DOPUSTNIH MANJŠIH ODSTOPANJ OD GRADBENEGA DOVOLJENJA

Med fazo DGD in PZI in prišlo do odstopanj.

| Sprememba | DGD | PZI |
|-----------|-----|-----|
| /         | /   | /   |

79. člen GZ-1:

(1) V času veljavnosti gradbenega dovoljenja so dopustna manjša odstopanja od gradbenega dovoljenja in dokumentacije za pridobitev gradbenega dovoljenja, če je odstopanje takšno, da:


- sta objekt in gradbena parcela skladna z določbami prostorskega izvedbenega akta, ki je veljal v času izdaje gradbenega dovoljenja, ali s pogoji, določenimi v lokacijski preveritvi,
- objekt in gradbena parcela ne posegata na druga zemljišča, kot je določeno v gradbenem dovoljenju,
- se objekt horizontalno premakne od lege, določene v dokumentaciji za pridobitev gradbenega dovoljenja, vendar ne več kot za 1,0 metra,
- ne vpliva na že dana soglasja lastnikov sosednjih zemljišč, kadar so bila pridobljena zaradi zahtev prostorskega akta, in na pravice strank,
- je skladno s predpisi s področja mnenjedajalcev,
- so izpolnjene bistvene in druge zahteve iz predpisov, ki so veljali v času izdaje gradbenega dovoljenja ali v času izvajanja gradnje ne glede na drugačno tehnično rešitev od prikazane v dokumentaciji za pridobitev gradbenega dovoljenja, in
- ni spremembe glede klasifikacije in razvrščanja objekta.

(2) Poleg manjših odstopanj iz prejšnjega odstavka so za stavbe dopustna še naslednja manjša odstopanja od gradbenega dovoljenja in dokumentacije za pridobitev gradbenega dovoljenja, če je odstopanje takšno, da:

- se posamezne zunanje mere, določene v gradbenem dovoljenju (širina, višina, dolžina, globina, polmer in podobno), povečajo, vendar ne več kot za 0,5 metra, ali se posamezne zunanje mere zmanjšajo in
- se ne spremeni ničelna kota pritličja za več kot 0,5 metra.

### C. LOKACIJSKI PRIKAZI

|    |   |       |
|----|---|-------|
| 1. | PREGLEDNA SITUACIJA – OBSTOJEČE STANJE                                                                                      | 1:250 |
| 2. | PRIKAZ SITUACIJE, ZUNANJE UREDITVE IN ODPRTIH POVRŠIN NA GRADBENI PARCELI                                                   | 1:250 |
| 3. | PRIKAZ PRIKLJUČEVANJA OBJEKTA NA GOSPODARSKO JAVNO INFRASTRUKTURO TER PRIKAZI ZAŠČITE IN PRESTAVITEV INFRASTRUKTURNIH VODOV | 1:250 |
| 4. | GRAFIČNI IN DRUGI PODATKI ZA ZAKOLIČBO TER GEOREFERENCIRANJE OBJEKTA V PROSTORU                                             | 1:250 |

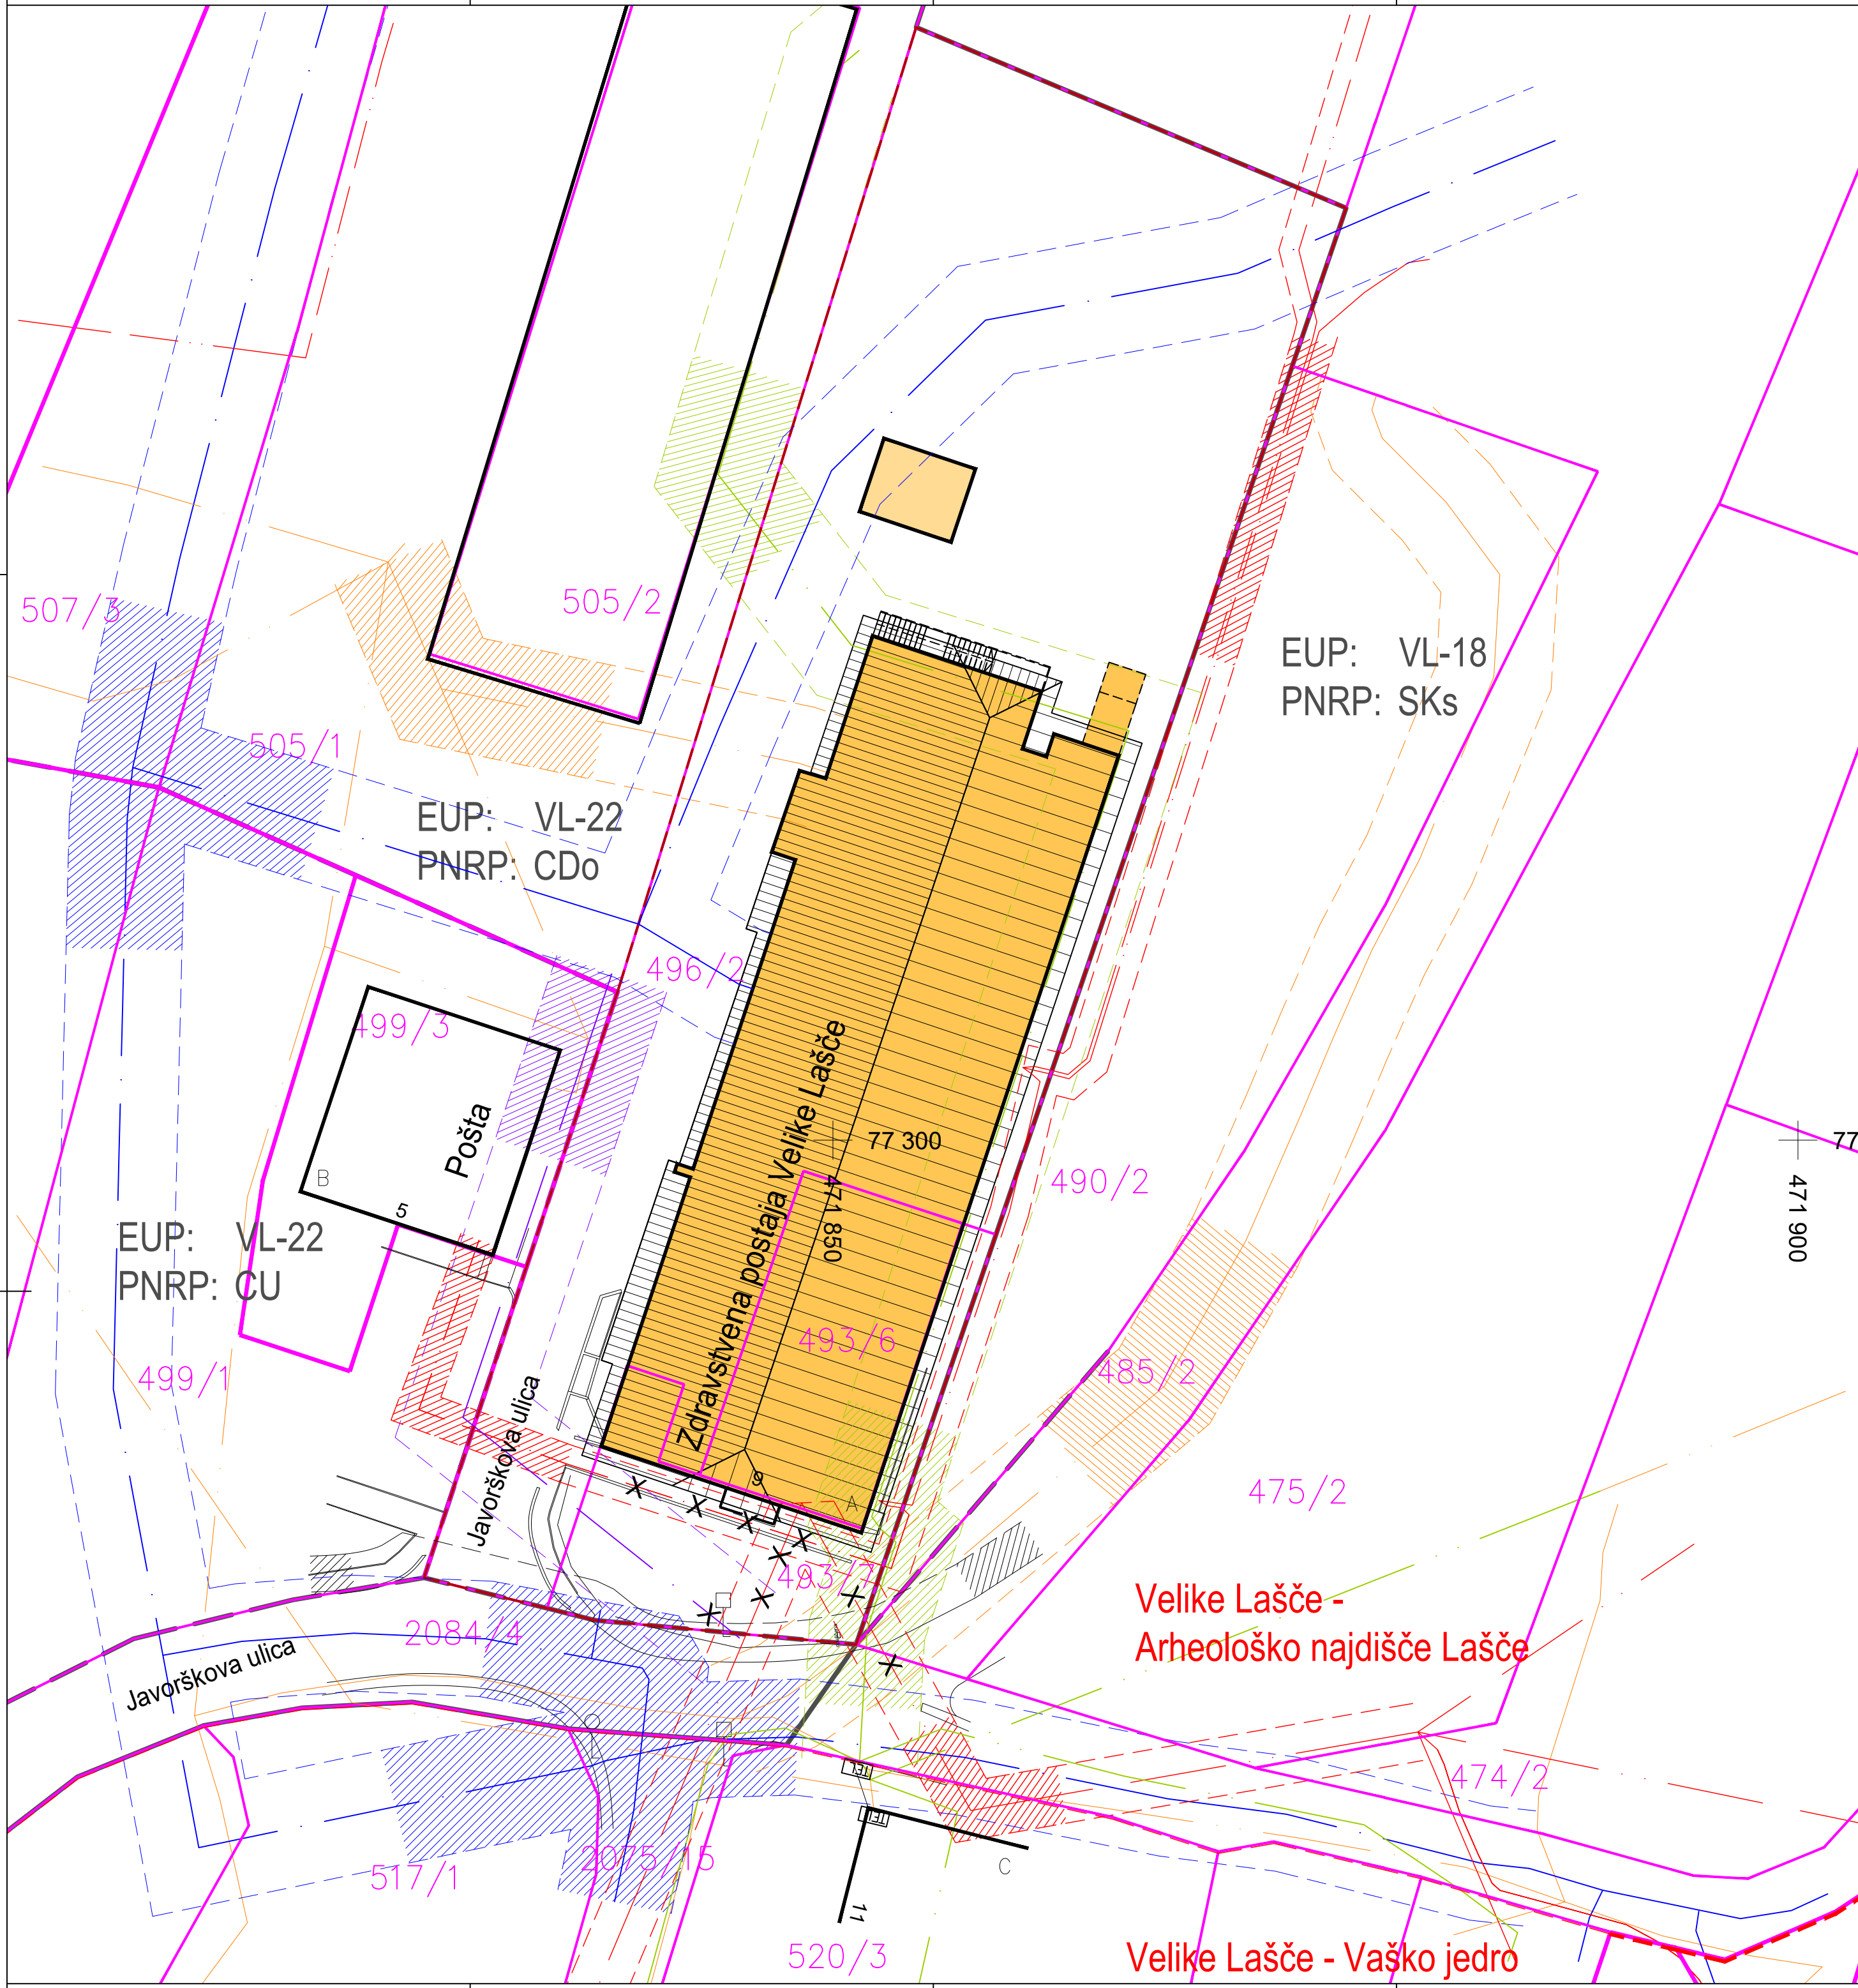

| LEGENDA KOMUNALNE OSKRBE     |      |
|------------------------------|------|
| obstoječe                    | novo |
|                              |      |
| kanalizacija fekalna         |      |
|                              |      |
| kanaliz. met. strehe         |      |
|                              |      |
| kanaliz. met. utr. pov.      |      |
|                              |      |
| vodovod                      |      |
|                              |      |
| elektrika podzemni vod VN    |      |
|                              |      |
| elektrika nadzemni vod VN    |      |
|                              |      |
| elektrika podzemni vod NN    |      |
|                              |      |
| elektrika nadzemni vod NN    |      |
|                              |      |
|                              |      |
| TKK vod - United Fiber       |      |
|                              |      |
| TKK vod - Telekom            |      |
|                              |      |
| javna razsvetljava           |      |
|                              |      |
| plin podzemni vod            |      |
|                              |      |
| toplovod podzemni vod        |      |
|                              |      |
|                              |      |
| prestavitve komunalnih vodov |      |

| LEGENDA |                                                    |
|---------|----------------------------------------------------|
|         | gradbena parcela                                   |
|         | parcelne meje                                      |
|         | urejene parcelne meje                              |
|         | meja enot urejanja prostora                        |
|         | površina objektov na stiku z zemljiščem, obstoječe |

| VAROVALNI PASOVI / VAROVANA OBMOČJA |                                   |
|-------------------------------------|-----------------------------------|
|                                     | varovalni pas elektrika           |
|                                     | varovalni pas TKK                 |
|                                     | varovalni pas vodovod             |
|                                     | varovalni pas ulične razsvetljave |
|                                     | varovalni pas javne poti          |
|                                     | varstvo kulturne dediščine        |



|                                        |                      |
|----------------------------------------|----------------------|
| Enota urejanja prostora (EUP)          | VL-22                |
| Podrobna namenska raba prostora (PNRP) | CDo                  |
| Katastrska občina                      | 1717 - Velike Lašče  |
| Parcelna št.                           | 493/6, 493/7, 496/2, |

barve in linije usklajene s Topografskim ključem za izdelavo in prikaz vsebine geodetskih načrtov, maj 2006  
Natančnost geodetskega posnetka: iz geodetske točke s standardno deviacijo največ 6 cm.

Kota finalnega tlaka pritličja ±0,00 = 536,65 mnn

ZASNOVA


GRADBENI BIRO  
Vnarska pot 1a  
1310 Ribnica, Slovenija  
T 01 836 90 60  
info@zasnova.si  
www.zasnova.si

SITUACIJA OBSTOJEČEGA STANJA  
0 ZBIRNI NAČRT - LOKACIJSKI PRIKAZI  
Občina Velike Lašče, Levstikov trg 1, 1315 Velike Lašče  
ZDRAVSTVENA POSTAJA VELIKE LAŠČE - JUŽNI DEL  
Miha Novina, uni. dipl. inž. arh., PA\* ZAPS 1654  
Miha Novina, uni. dipl. inž. arh., PA\* ZAPS 1654  
Gregor Lovšin, univ. dipl. inž. VKI,

št. projekta: ZP-01/24  
št. načrta: ZP-01/24 - A  
faza projekta: PZI  
datum: junij 2026  
št. lista: C.01

0 5/10 10/20 m  
1:250/500

M 1:250

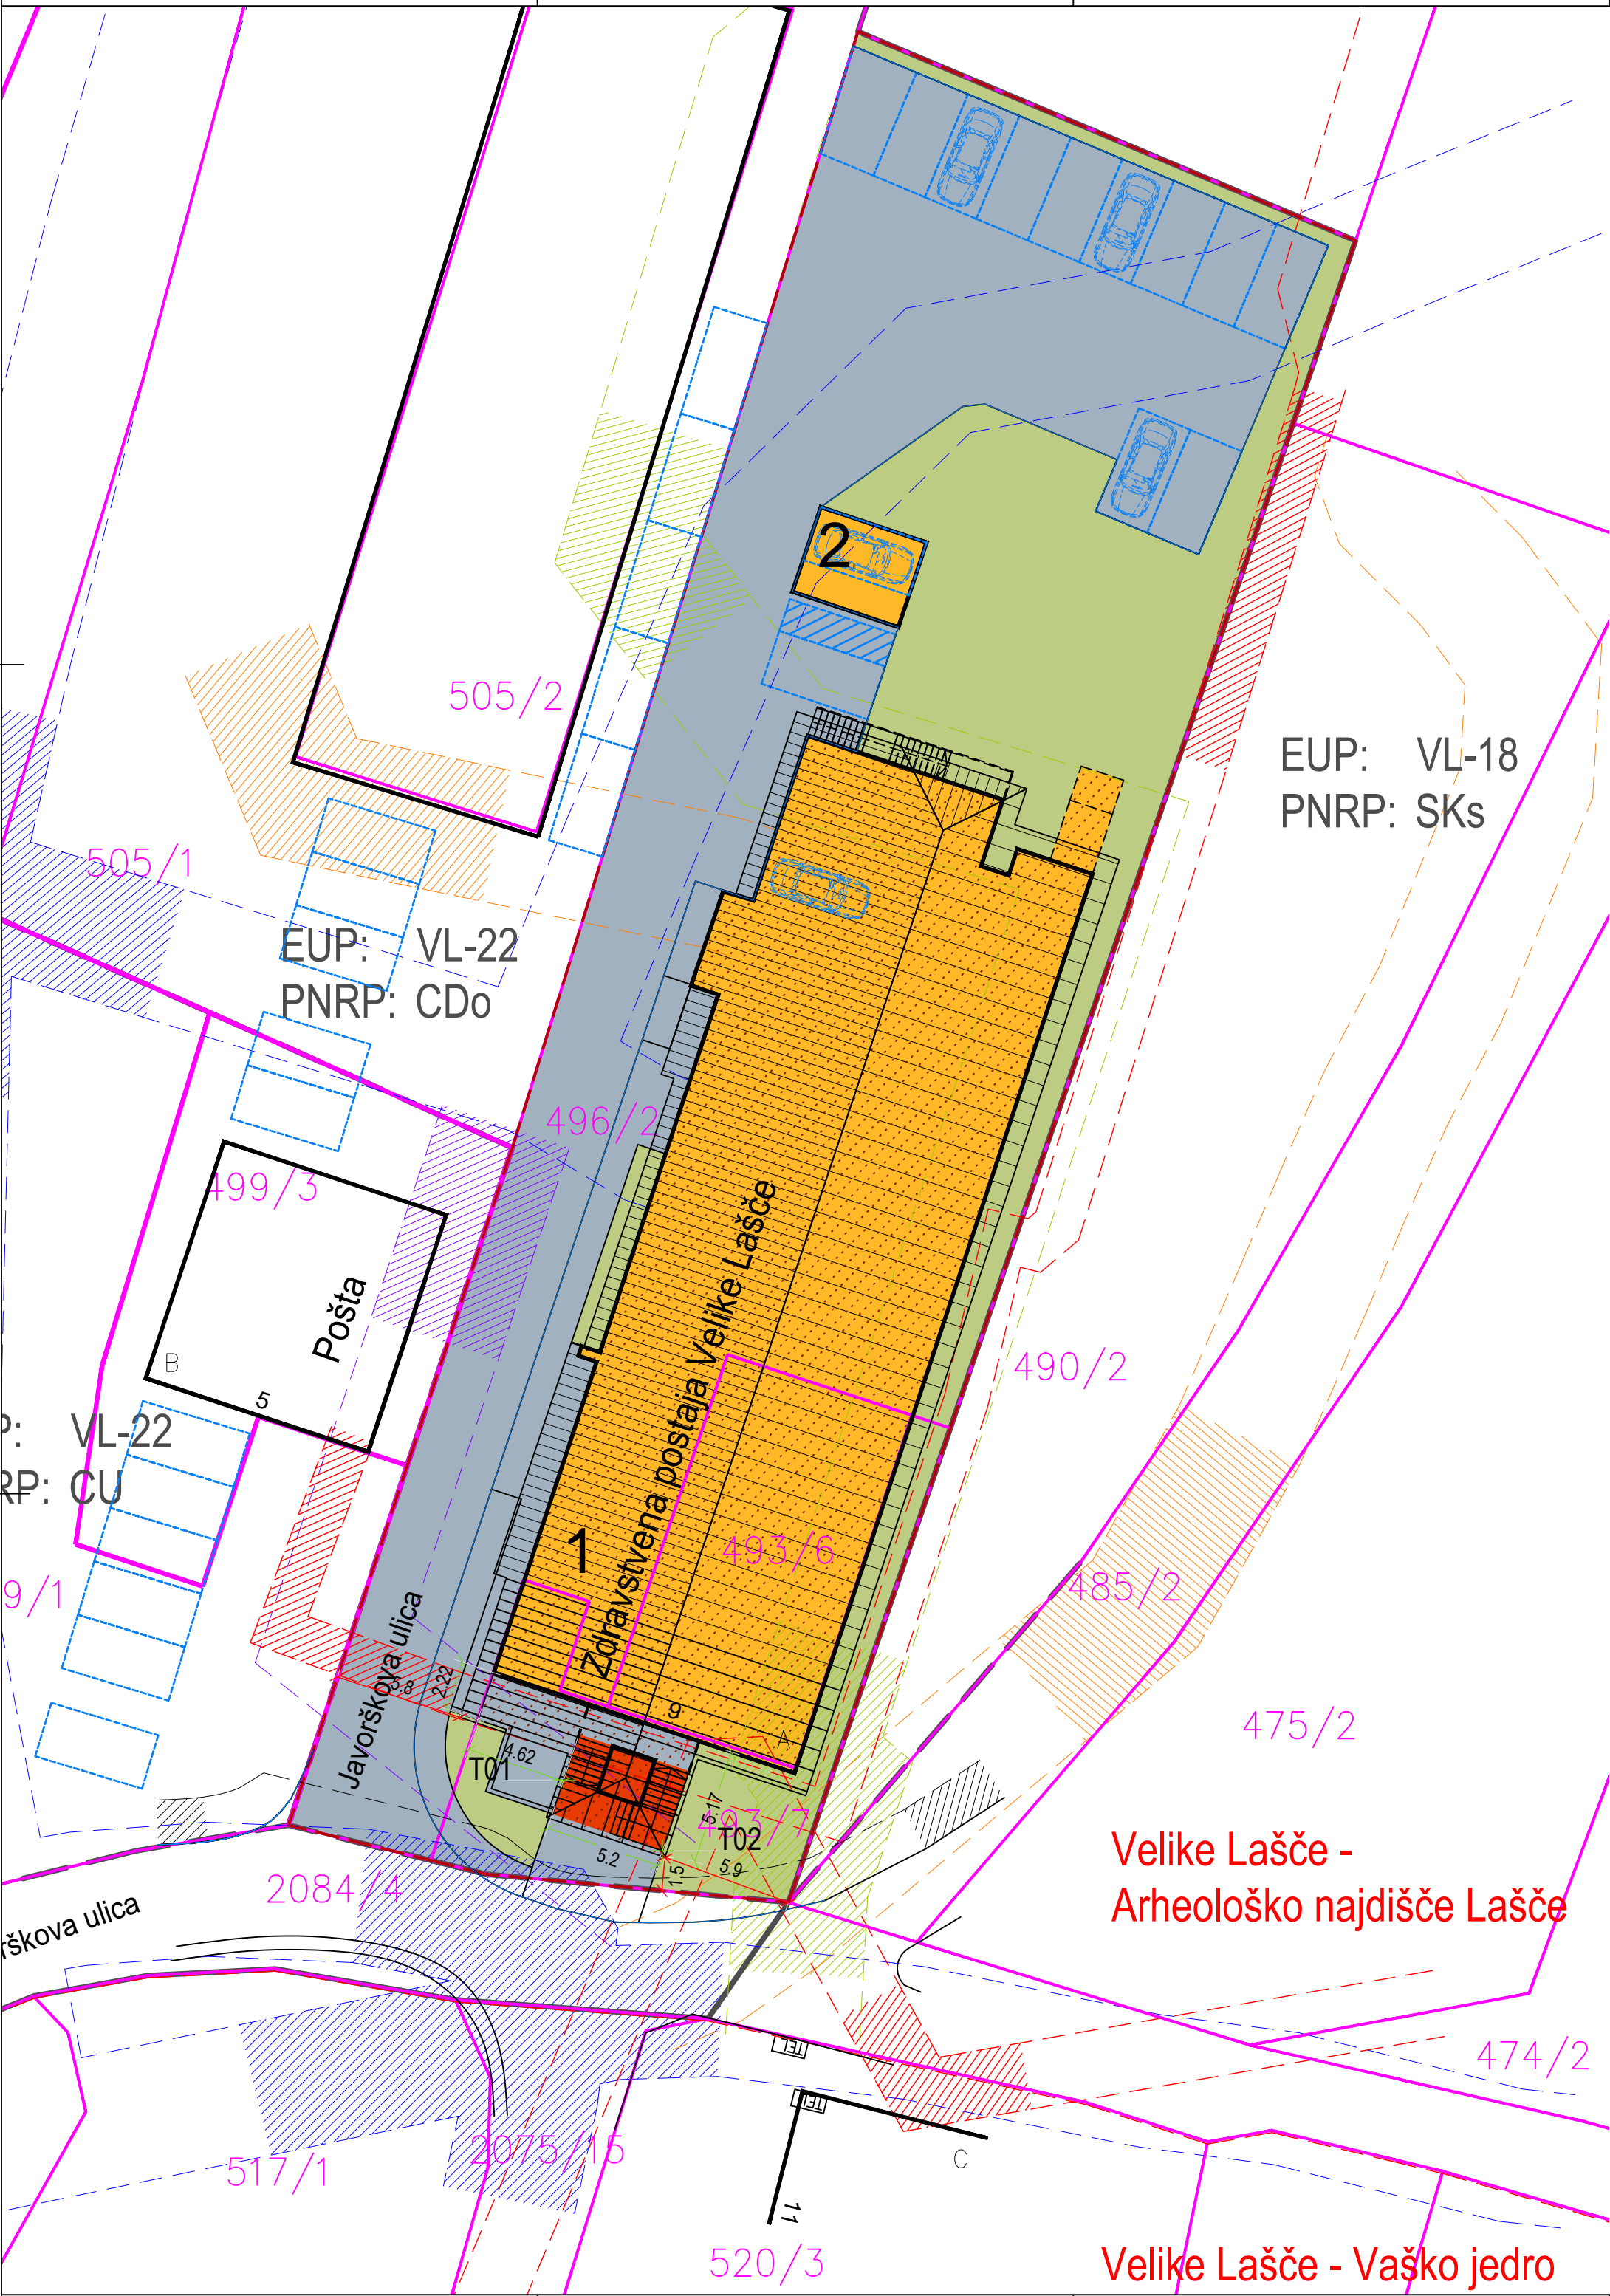


EUP: VL-18  
PNRP: SKs

EUP: VL-22  
PNRP: CD0

P: VL-22  
RP: CU

Velike Lašče -  
Arheološko najdišče Lašče

Velike Lašče - Vaško jedro

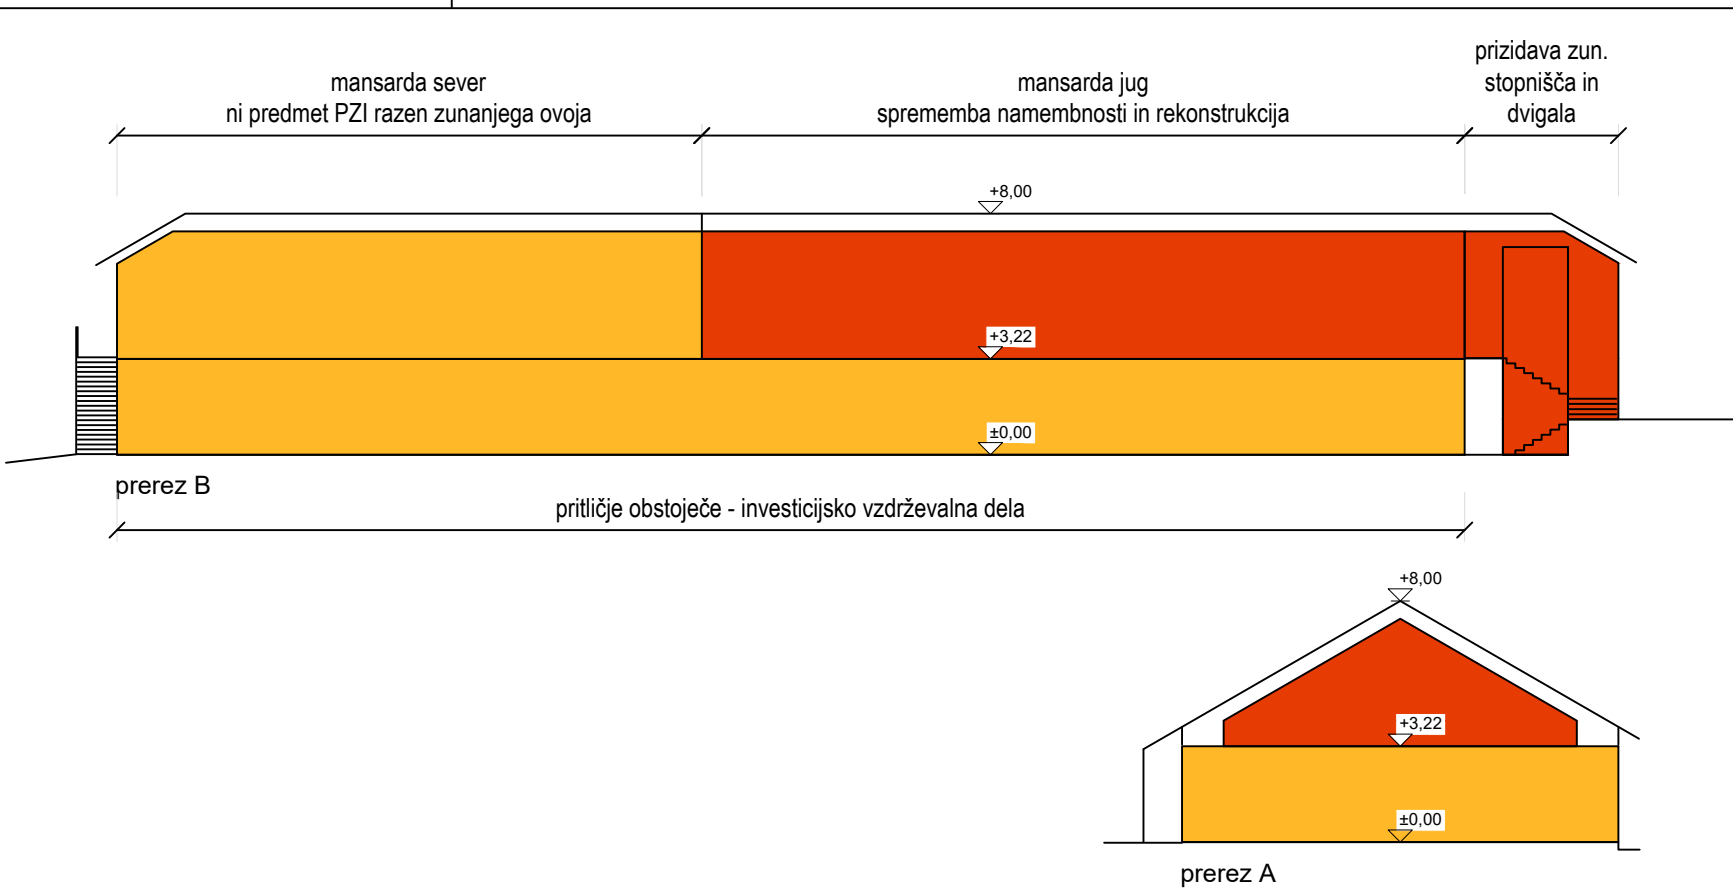

PRIKAZ POVRŠIN

|                                                              |                                                                          |            |
|--------------------------------------------------------------|--------------------------------------------------------------------------|------------|
| A                                                            | OBJEKTI NA STIKU Z ZEMLJIŠČEM - objekt 1                                 | 652.00 m²  |
| B                                                            | OBJEKTI NA STIKU Z ZEMLJIŠČEM - obstoječi pripadajoči enostavni objekt 2 | 20.00 m²   |
| C                                                            | UTRJENE ZUNANJE POVRŠINE - promet, komunala, tehnične                    | 803.00 m²  |
| D                                                            | UTRJENE ZUNANJE POVRŠINE - bivanje na prostem                            | 0.00 m²    |
| E                                                            | POVRŠINA RAŠČENEGA DELA                                                  | 411.00 m²  |
| VELIKOST GRADBENE PARCELE                                    |                                                                          | 1886.00 m² |
| ZAZIDANA POVRŠINA - objekt 1                                 |                                                                          | 670.00 m²  |
| ZAZIDANA POVRŠINA - obstoječi pripadajoči enostavni objekt 2 |                                                                          | 20.00 m²   |
|                                                              |                                                                          | 690.00 m²  |

LEGENDA

- površina objektov na stiku z zemljiščem, obst./novo
- površina enost. objektov na stiku z zemljiščem, obst./novo
- zazidana površina
- utrjene površine namenjene bivanju na prostem
- utrjene prometne, komunalne in tehnične površine
- zelene površine raščenege dela gradbene parcele
- gradbena parcela
- parcelne meje
- urejene parcelne meje
- meja enot urejanja prostora
- podzemni deli; obstoječe/novo
- najbolj izpostavljeni deli; obstoječe/novo
- prikaz strešin, obstoječe/novo
- 1 obstoječ glavni objekt; manj zahteven objekt
- 2 obstoječ pripadajoči objekt; enostaven objekt

VAROVALNI PASOVI / VAROVANA OBMOČJA

- varovalni pas elektrika
- varovalni pas TKK
- varovalni pas vodovod
- varovalni pas ulične razsvetljave
- varovalni pas javne poti
- varstvo kulturne dediščine



Kota finalnega tlaka pritličja ±0,00 = 536,65 mnv

ZASNOVA


GRADBENI BIRO  
Vnarska pot 1a  
1310 Ribnica, Slovenija  
T 01 836 90 60  
info@zasnova.si  
www.zasnova.si


GRADBENA IN UREDITVENA SITUACIJA

0 ZBIRNI NAČRT - LOKACIJSKI PRIKAZI  
Občina Velike Lašče, Levstikov trg 1, 1315 Velike Lašče  
ZDRAVSTVENA POSTAJA VELIKE LAŠČE - JUŽNI DEL  
Miha Novina uni. dipl. inž. arh, PA\* ZAPS 1654  
Miha Novina, uni. dipl. inž. arh, PA\* ZAPS 1654  
Gregor Lovšin, univ. dipl. inž. VKI,

M 1:250

št. projekta: ZP-01/24  
št. načrta: ZP-01/24 - A  
faza projekta: PZI  
datum: junij 2026  
št. lista: C.02

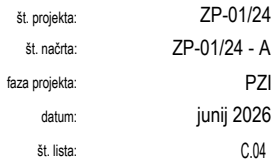

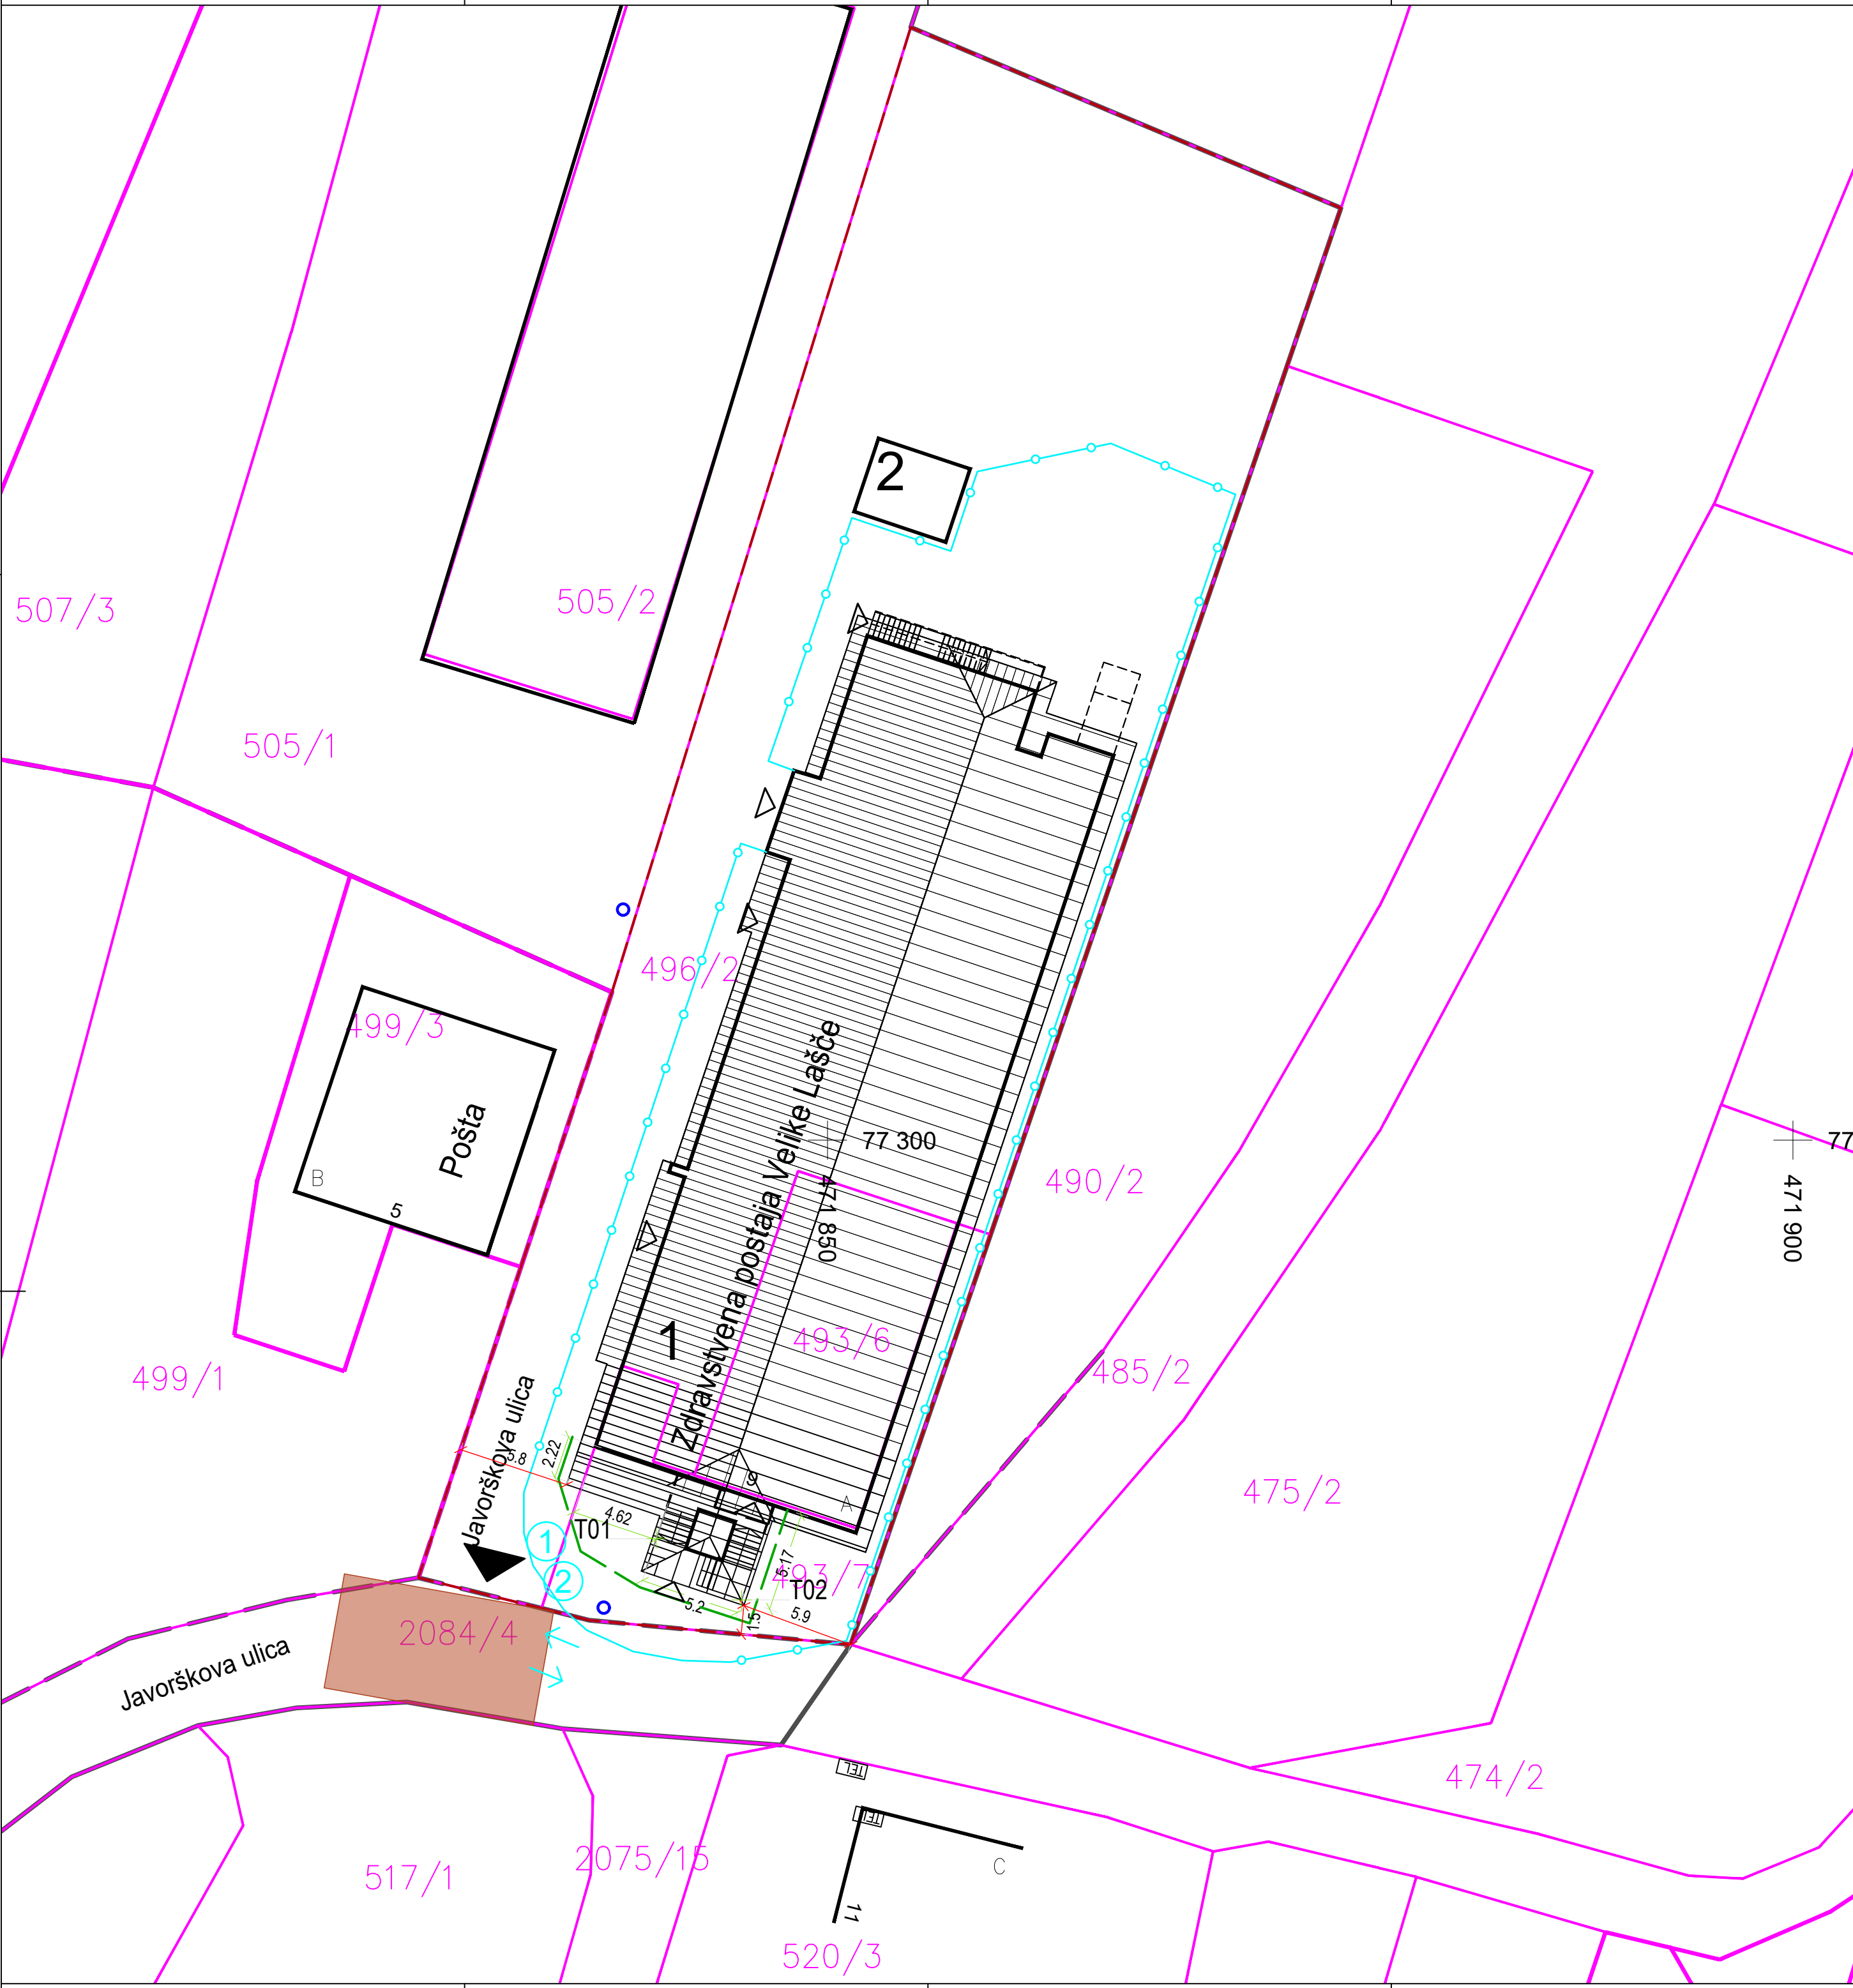

ZAKOLIČBENE TOČKE:

T01: X= 77.279,35 Y= 471.841,13  
T02: X= 77.276,18 Y= 471.845,55

- LEGENDA
- gradbena parcela
  - parcelne meje
  - urejene parcelne meje
  - prikaz gradbene jame
  - območje gradbišča
  - 6 X 11 m / možnost postavitve gasilske tehnike
  - podzemni deli; obstoječe/novo
  - najbolj izpostavljeni deli; obstoječe/novo
  - prikaz strešin, obstoječe/novo
  - 1 glavni objekt; manj zahteven objekt; novogradnja
  - 2 pripadajoči objekt; enostaven objekt; novogradnja

- vhod v objekt
- dostop do javne poti / ceste
- nadtalni hidrant
- prometna ureditev



- LEGENDA ORGANIZACIJE GRADBIŠČA
- območje gradbišča
  - transportne poti, vhod - izhod
  - gradbiščna tabla
  - opozorilna tabla

Kota finalnega tlaka pritličja ±0,00 = 536,65 mnv

ZASNOVA

GRADBENI BIRO  
Vnarska pot 1a  
1310 Ribnica, Slovenija  
T 01 836 90 60  
info@zasnova.si  
www.zasnova.si

ZAKOLIČBA, POŽARNA VARNOST IN UREDITEV GRADBIŠČA

0 ZBIRNI NAČRT - LOKACIJSKI PRIKAZI  
Občina Velike Lašče, Levstikov trg 1, 1315 Velike Lašče

ZDRAVSTVENA POSTAJA VELIKE LAŠČE - JUŽNI DEL

Miha Novina uni. dipl. inž. arh, PA\* ZAPS 1654

Miha Novina, uni. dipl. inž. arh, PA\* ZAPS 1654

Gregor Lovšin, univ. dipl. inž. VKI,

M 1:250

št. projekta: ZP-01/24  
št. načrta: ZP-01/24 - A  
faza projekta: PZI  
datum: junij 2026  
št. lista: C.04

