

PRILOGA 1C

NASLOVNA STRAN NAČRTA

PODATKI O GRADNJI	
naziv gradnje	Bazen Krško
kratak opis gradnje	Novogradnja pokritega bazena z zunanjo ureditvijo
VRSTE GRADNJE	☒ NOVOGRADNJA - NOVOZGRAJEN OBJEKT
<i>označiti vse ustrezne vrste gradnje</i>	☐ NOVOGRADNJA - PRIZIDAVA
	☐ REKONSTRUKCIJA
	☐ SPREMEMBA NAMEMBNOSTI
	☐ ODSTRANITEV CELOTNEGA OBJEKTA
	☐ LEGALIZACIJA
	☐ MANJŠA REKONSTRUKCIJA
PODATKI O PROJEKTNIM DOKUMENTACIJI	
vrsta dokumentacije	PZI
številka projekta	01/2023
PODATKI O NAČRTU	
strokovno področje načrta	2 - načrt gradbeništva
naziv načrta	2 - načrt gradbeništva - črpališče
številka načrta	SR23391-Č
datum izdelave	jul.26
datum spremembe	
PODATKI O PROJEKTANTU NAČRTA	
projektant načrta (naziv družbe)	Studio razvoj d.o.o.
naslov	Kočevarjeva ulica 7, 8000 Novo mesto
odgovorna oseba projektanta načrta	Igor Primažić, univ.dipl.inž.arh.
podpis odgovorne osebe projektanta načrta	
PODATKI O IZDELOVALCU NAČRTA	
ime in priimek pooblaščenega arhitekta, pooblaščenega inženirja	Igor Primažić, univ.dipl.inž.arh.
identifikacijska številka	PA ZAPS 1913
podpis pooblaščenega arhitekta, pooblaščenega inženirja	

PRILOGA 2C

IZJAVA PROJEKTANTA NAČRTA IN POOBLAŠČENEGA STOKOVNJAKA, KI JE IZDELAL NAČRT V PZI IN PID

PROJEKTANT NAČRTA

projektant načrta (naziv družbe)	Studio razvoj d.o.o.
naslov	Kočevarjeva ulica 7, 8000 Novo mesto
odgovorna oseba projektanta načrta	Igor Primažič, univ.dipl.inž.arh.

IN POOBLAŠČENI STROKOVNJAK, KI JE IZDELAL NAČRT


pooblaščen strokovnjak	Igor Primažič, univ.dipl.inž.arh.
------------------------	-----------------------------------

IZJAVLJAVA:

da načrt

vrsta dokumentacije	PZI
strokovno področje načrta	2 - načrt gradbeništva
naziv načrta	2 - načrt gradbeništva - črpališče
številka načrta	SR23391-Č
datum izdelave	jul.26

upoštevam relevantne predpise in druge normativne dokumente ter da so upoštewane ustrezne bistvene in druge zahteve.

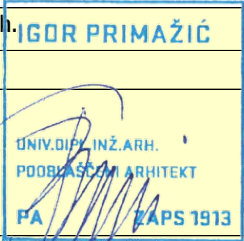pooblaščen strokovnjak	Igor Primažič, univ.dipl.inž.arh.	
identifikacijska številka	PA ZAPS 1913	
podpis pooblaščenega strokovnjaka		
odgovorna oseba projektanta načrta	Igor Primažič, univ.dipl.inž.arh.	
podpis odgovorne osebe projektanta načrta		

TEHNIČNO POROČILO

I. SPLOŠNO

V sled zagotavljanju preprečitve udara povratne odpadne vode iz javnega kanalizacijskega sistema v lokalni kanalizacijski sistem objekta Bazen Krško je investitor naročil izdelavo PZI projektne dokumentacije.

Pri izdelavi projektne dokumentacije smo upoštevali :

- veljavno področno zakonodajo,
- veljavne tehnične predpise .

II. OPIS POSEGOV

V lokalni vod odpadnih vod iz objekta Bazen Krško, se pred samim izpustom v mešan kanalizacijski sistem vgradi povratna zapora $\varnothing$ 250 mm. Za nemoteno delovanje objekta se zato ob jaški FJ4 izvede novo črpališče, ki preko tlačnega voda odvaja odpadne vode v isti jašek javne mešane kanalizacije. Le, da se iztok izvede pod vrhom jaška.

Ob jašku FJ4 se izvede izkop do globine cca. 7,5 m. Zaradi velike globine izkopa je predvidena zaščita gradbene jame. Na dno jame se položi geotekstil, na katerega se izvede 10 cm podložnega betona. Na podložni beton se izvede AB temelj dimenzij 2,0 x 2,0 x 0,3 m. Na temelj se vgradi PE jašek premera 140 cm (obdelano v načrtu strojnih inštalacij). V jašku FJ4 se izvede iztok, na koti + 0,3 m glede na dno jaška. Iztok se poveže z novim črpališčem. Iz novega črpališča se s tlačnim vodom odpadna voda odvede v jašek mešane javne kanalizacije (cev je opredeljena v načrtu strojnih inštalacij). Za potrebe izvedbe tlačnega voda se izvede linijski izkop ter vgradnja peščene posteljice.

Po položitvi cevi in izvedbi priklopov na obstoječe jaške se izvede preizkus tesnosti. Ko je tesnost potrjena se pristopi k zasipu kanala in izkopa za potrebe jaška. Zasip se izvaja v plasteh po 25cm z vmesnim utrjevanjem. Pred zaključkom zasipa se na vrhu jaška izvede AB pokrov po detajlu dobavitelja PE jaška.


Za potrebe nemotenega obratovanja črpališča se izvedejo tudi elektroinštalacije, ki so obdelane v ločenem načrtu.

Novo mesto, julij 2026

PROJEKTANTSKI POPIS


RISBE

- | | | |
|---|--|---------|
| 1 | SITUACIJA ČRPALIŠČA | m 1:200 |
| 2 | SKICA AB TEMELJA JAŠKA (izdelal projektna gradbenih konstrukcij) | |

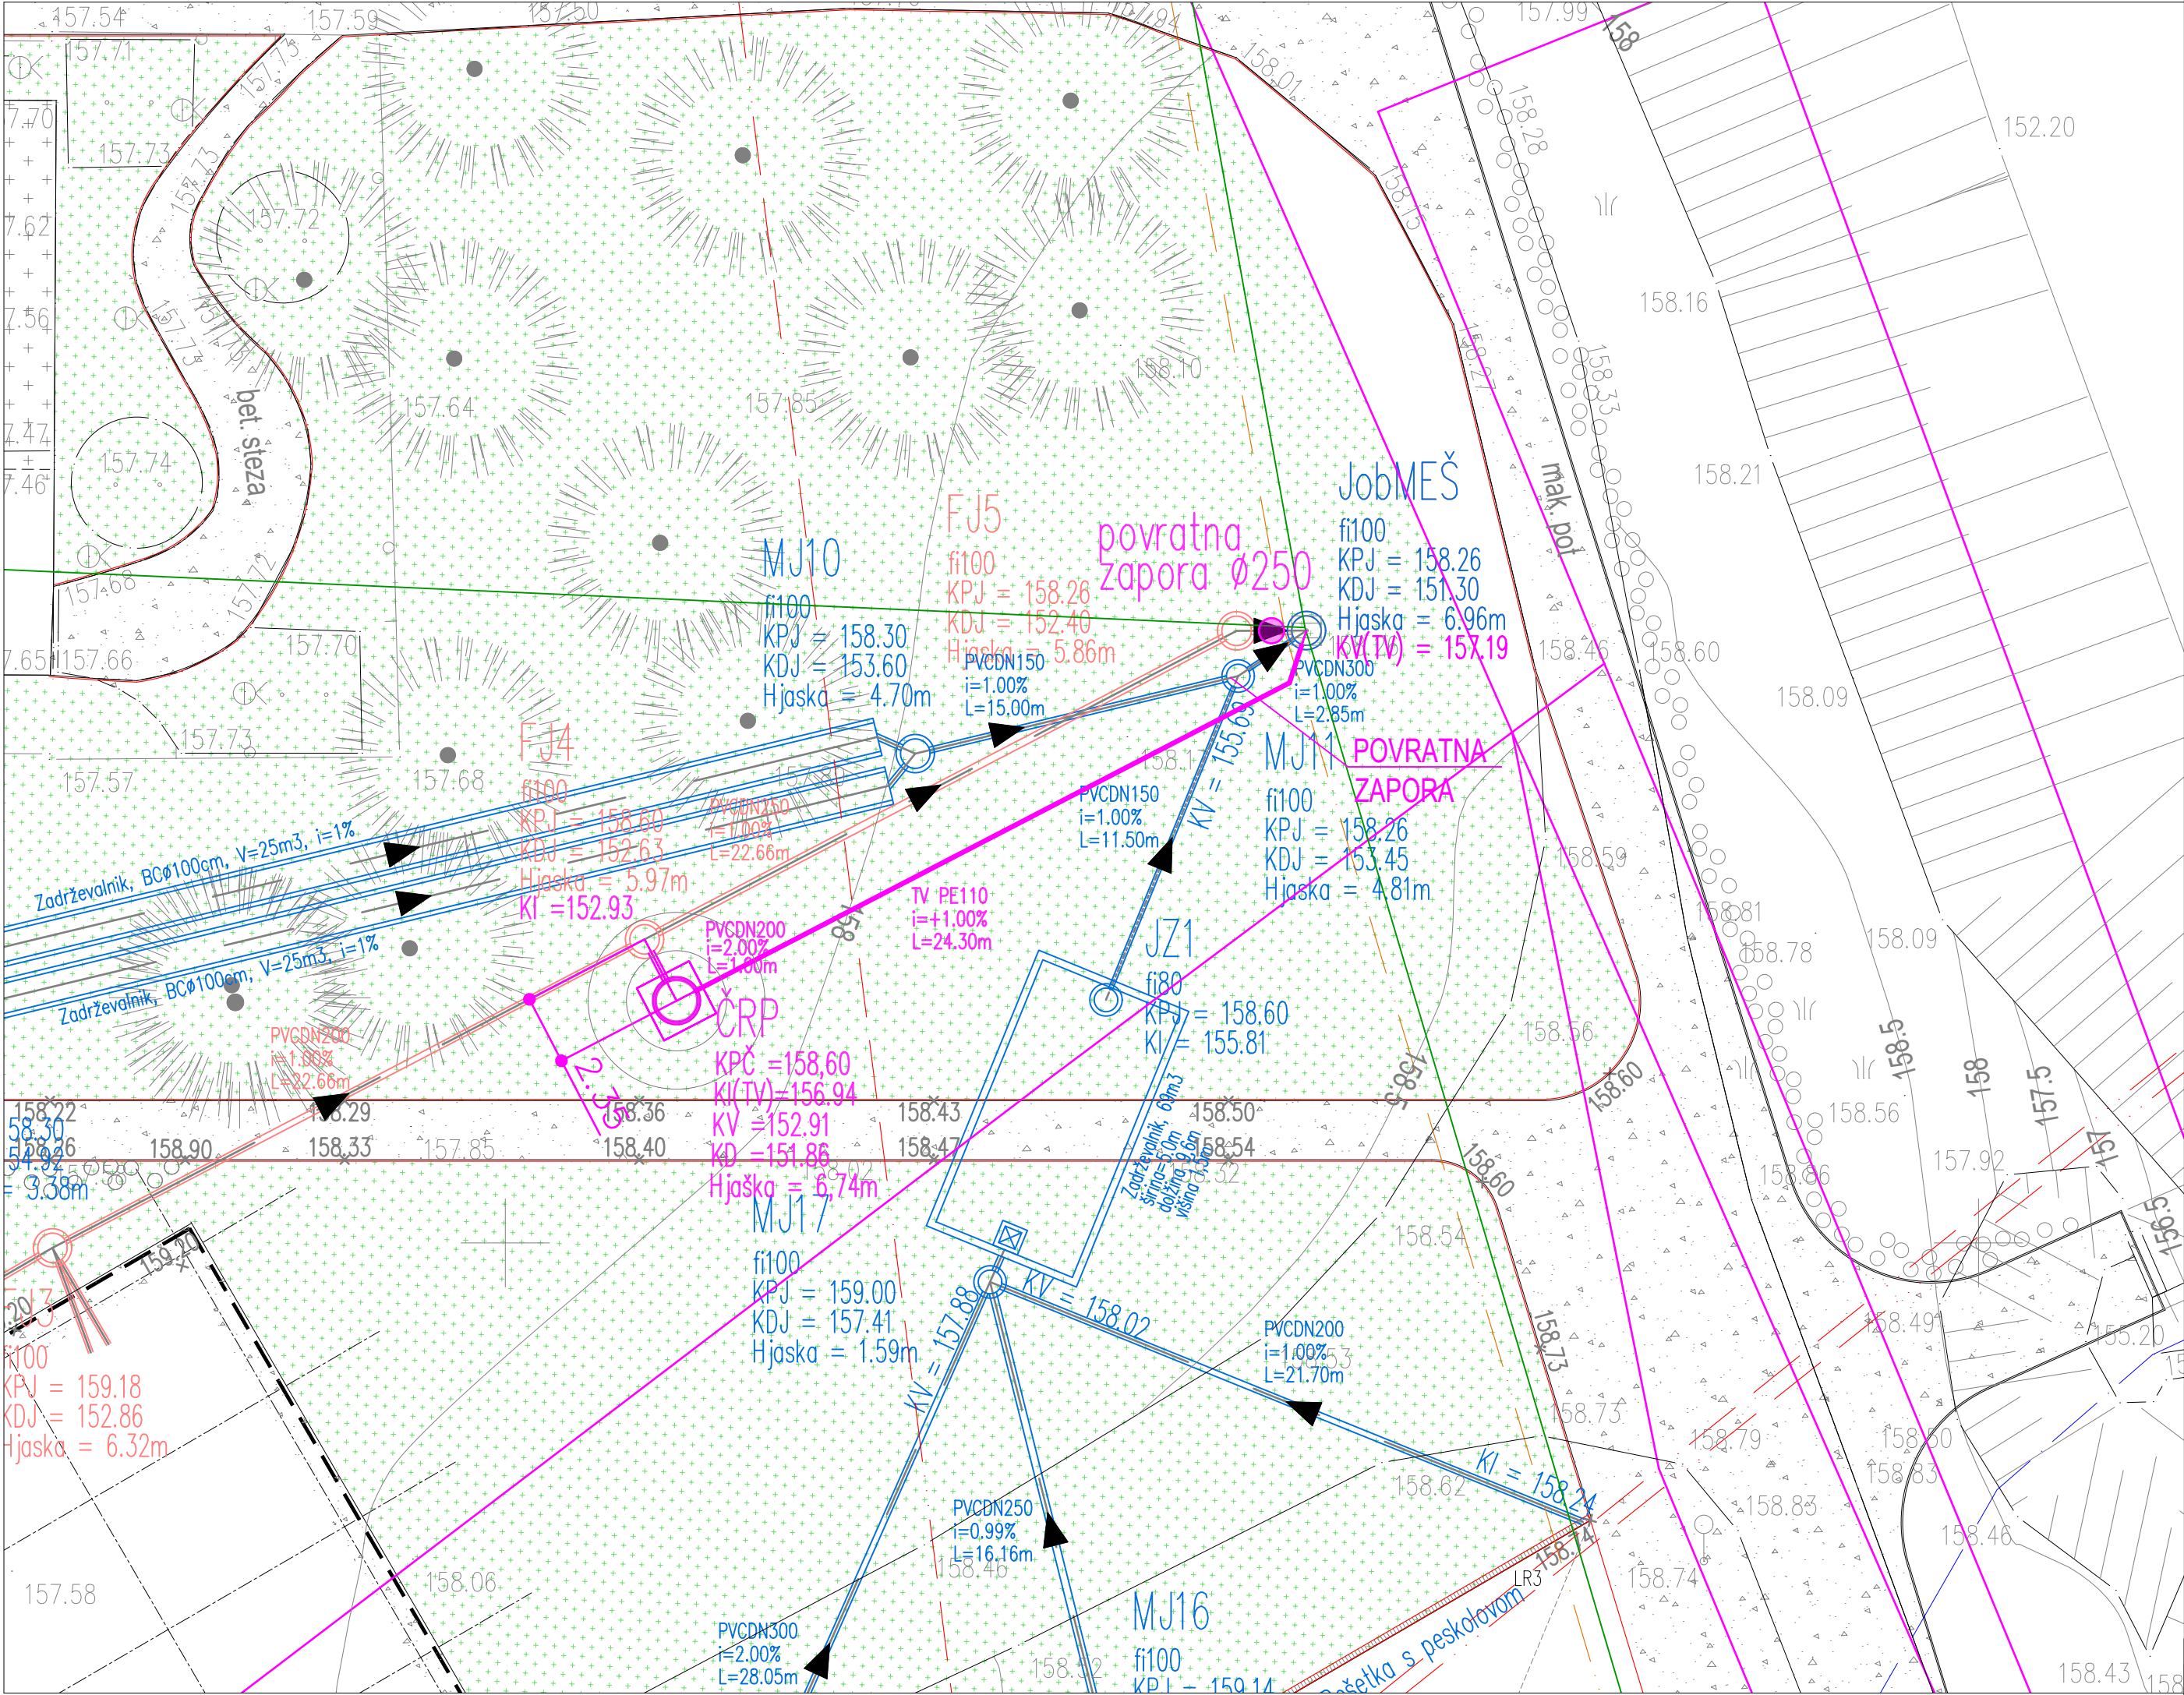

investitor:	Mestna občina Krško, Cesta krških žrtev 14, Krško		
objekt:	BAZEN KRŠKO	številka projekta:	01/2023
vodja projekta:	Boris Bežan, u.d.i.a.	številka načrta:	SR23391-Č
datum:	julij 2026	faza:	PZI
		številka lista:	1

TEMELJNA PLOŠČA POD JAKON

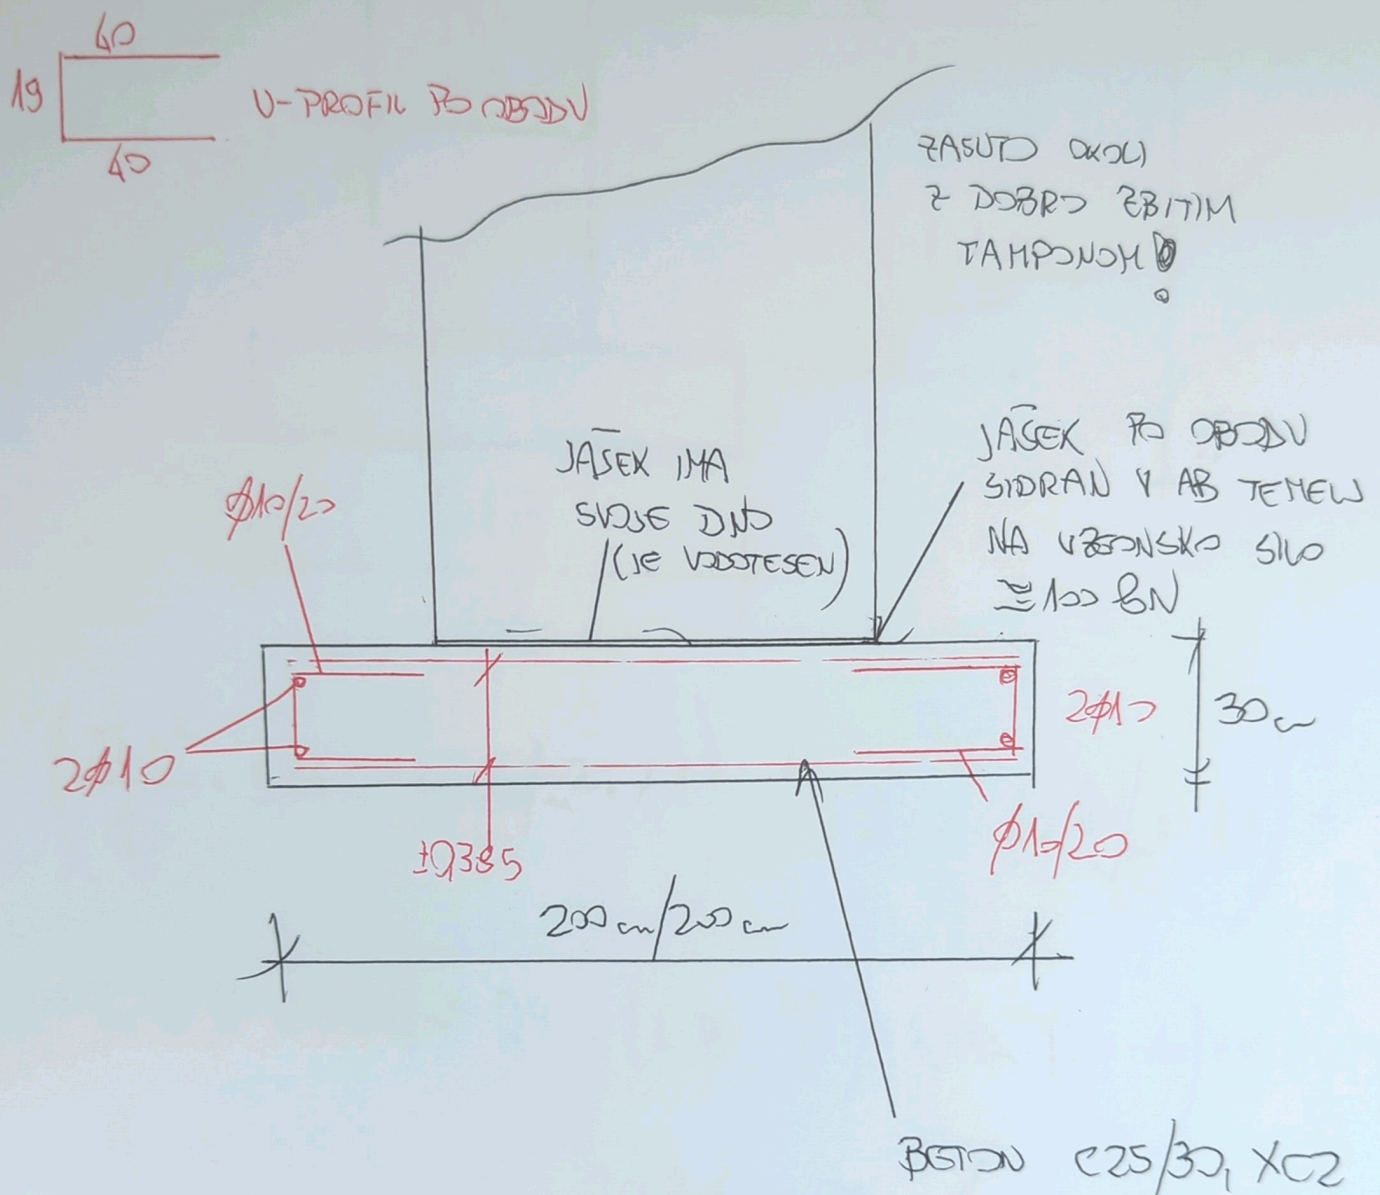

POKROV NA VRHU JE LAHKO POSLUBEN, ARMIRA S $\phi 10/15$
V VSEH SMEREH, KROVN SLOJ 40 mm, BETON C30/38, XC4,
XF3, MINIMALNA DEBELINA 25 cm!