


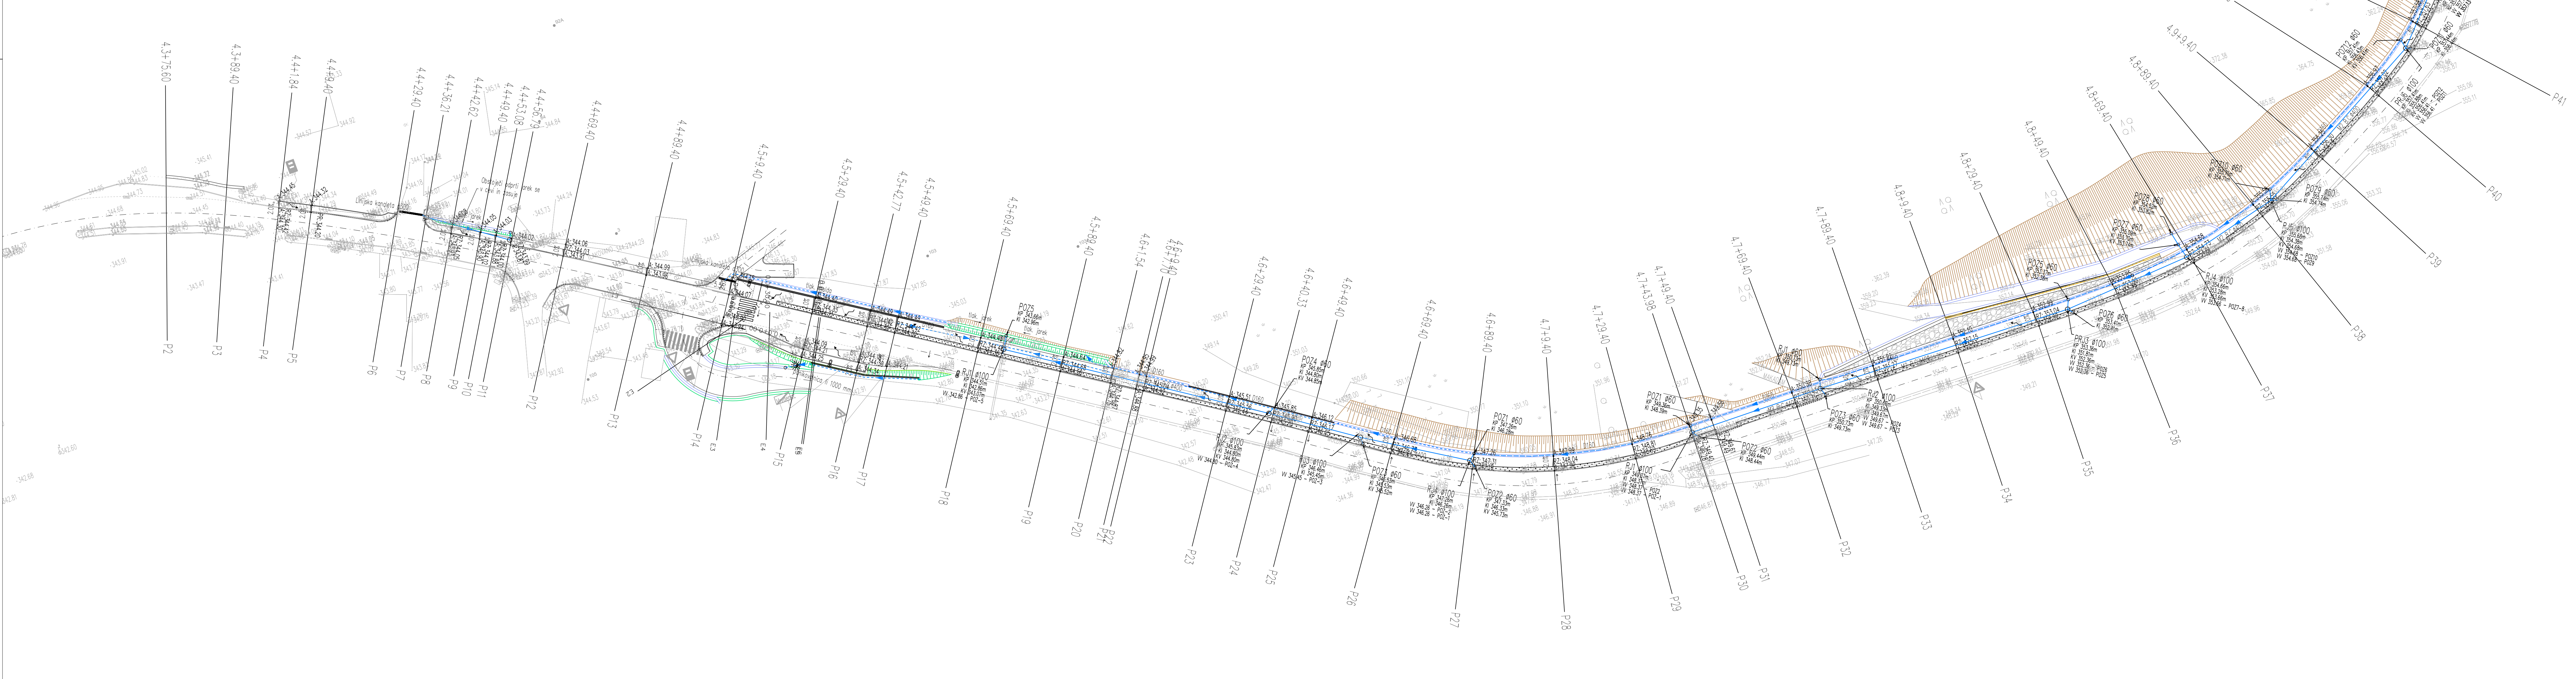

UREDITEV POVRŠINE ZA PEŠCE IN KOLESARJE OB REGIONALNI CESTI R2-407/1145 LJUBLJANICA - VRHNICA OD KM 4,500 DO KM 5,500

SITUACIJA METEORNE ODVODNJE (1/2)
M 1:500

Legenda:

- meteorna kanalizacija
- drenažna cev
- betonski robnik (15/25 cm)
- asfaltna mulda
- kamnita obloga brežine
- nasip
- vkop
- revizijski jašek
- drog javne razsvetljave

Investitor:		Območje/kraj:	
OBČINA HORJUL Občinski trg 1 1354 Horjul		R2-407/1145 Ljubljana - Vrhnika	
Oblikovalec:		Vrsta projekta:	
CITY STUDIO prostorsko načrtovanje d.o.o. Zemljemarska ulica 12 1000 Ljubljana		PZI - projekt za izvedbo	
Vrsta projekta:		Vrsta načrta:	
Igor Slavrečič, u.d.i.g.		3/1 NAČRT GRADBENIH KONSTRUKCIJ - NAČRT CESTE	
Projektant:		Naziv:	
Davor Subotič, u.d.i.g.		UREDITEV POVRŠINE ZA PEŠCE IN KOLESARJE OB REGIONALNI CESTI R2-407/1145 LJUBLJANICA - VRHNICA OD KM 4,500 DO KM 5,500	
Datum:		Vrednotenje:	
oktober 2019, po recenziji oktober 2021, dop. junij 2024		SITUACIJA METEORNE ODVODNJE (1/2)	
Sk. projekta:		Sk. lista:	
CS 1266-17		G.121.1	
Sk. objekta:		Sk. lista:	
1145		G.121	
Arhivski št.:		Druga koda arhiva:	
0041.00			
Faza projekta:		Druga koda arhiva:	
004.2106			
Faza projekta:		Druga koda arhiva:	
G.121			