


UREDITEV POVRŠINE ZA PEŠCE IN KOLESARJE OB REGIONALNI CESTI R2-407/1145 LJUBLJANICA - VRHNIKA OD KM 4,500 DO KM 5,500

SITUACIJA HORIZONTALNE PREGLEDNOSTI
M 1:500

Legenda:

- preglednostni trikotnik
- betonski robnik (15/25 cm)
- granitna kocka (10/10 cm)
- mulda
- betonski jarek
- AB zid
- kamnita zložba
- zelenica
- jašek
- drog javne razsvetljave

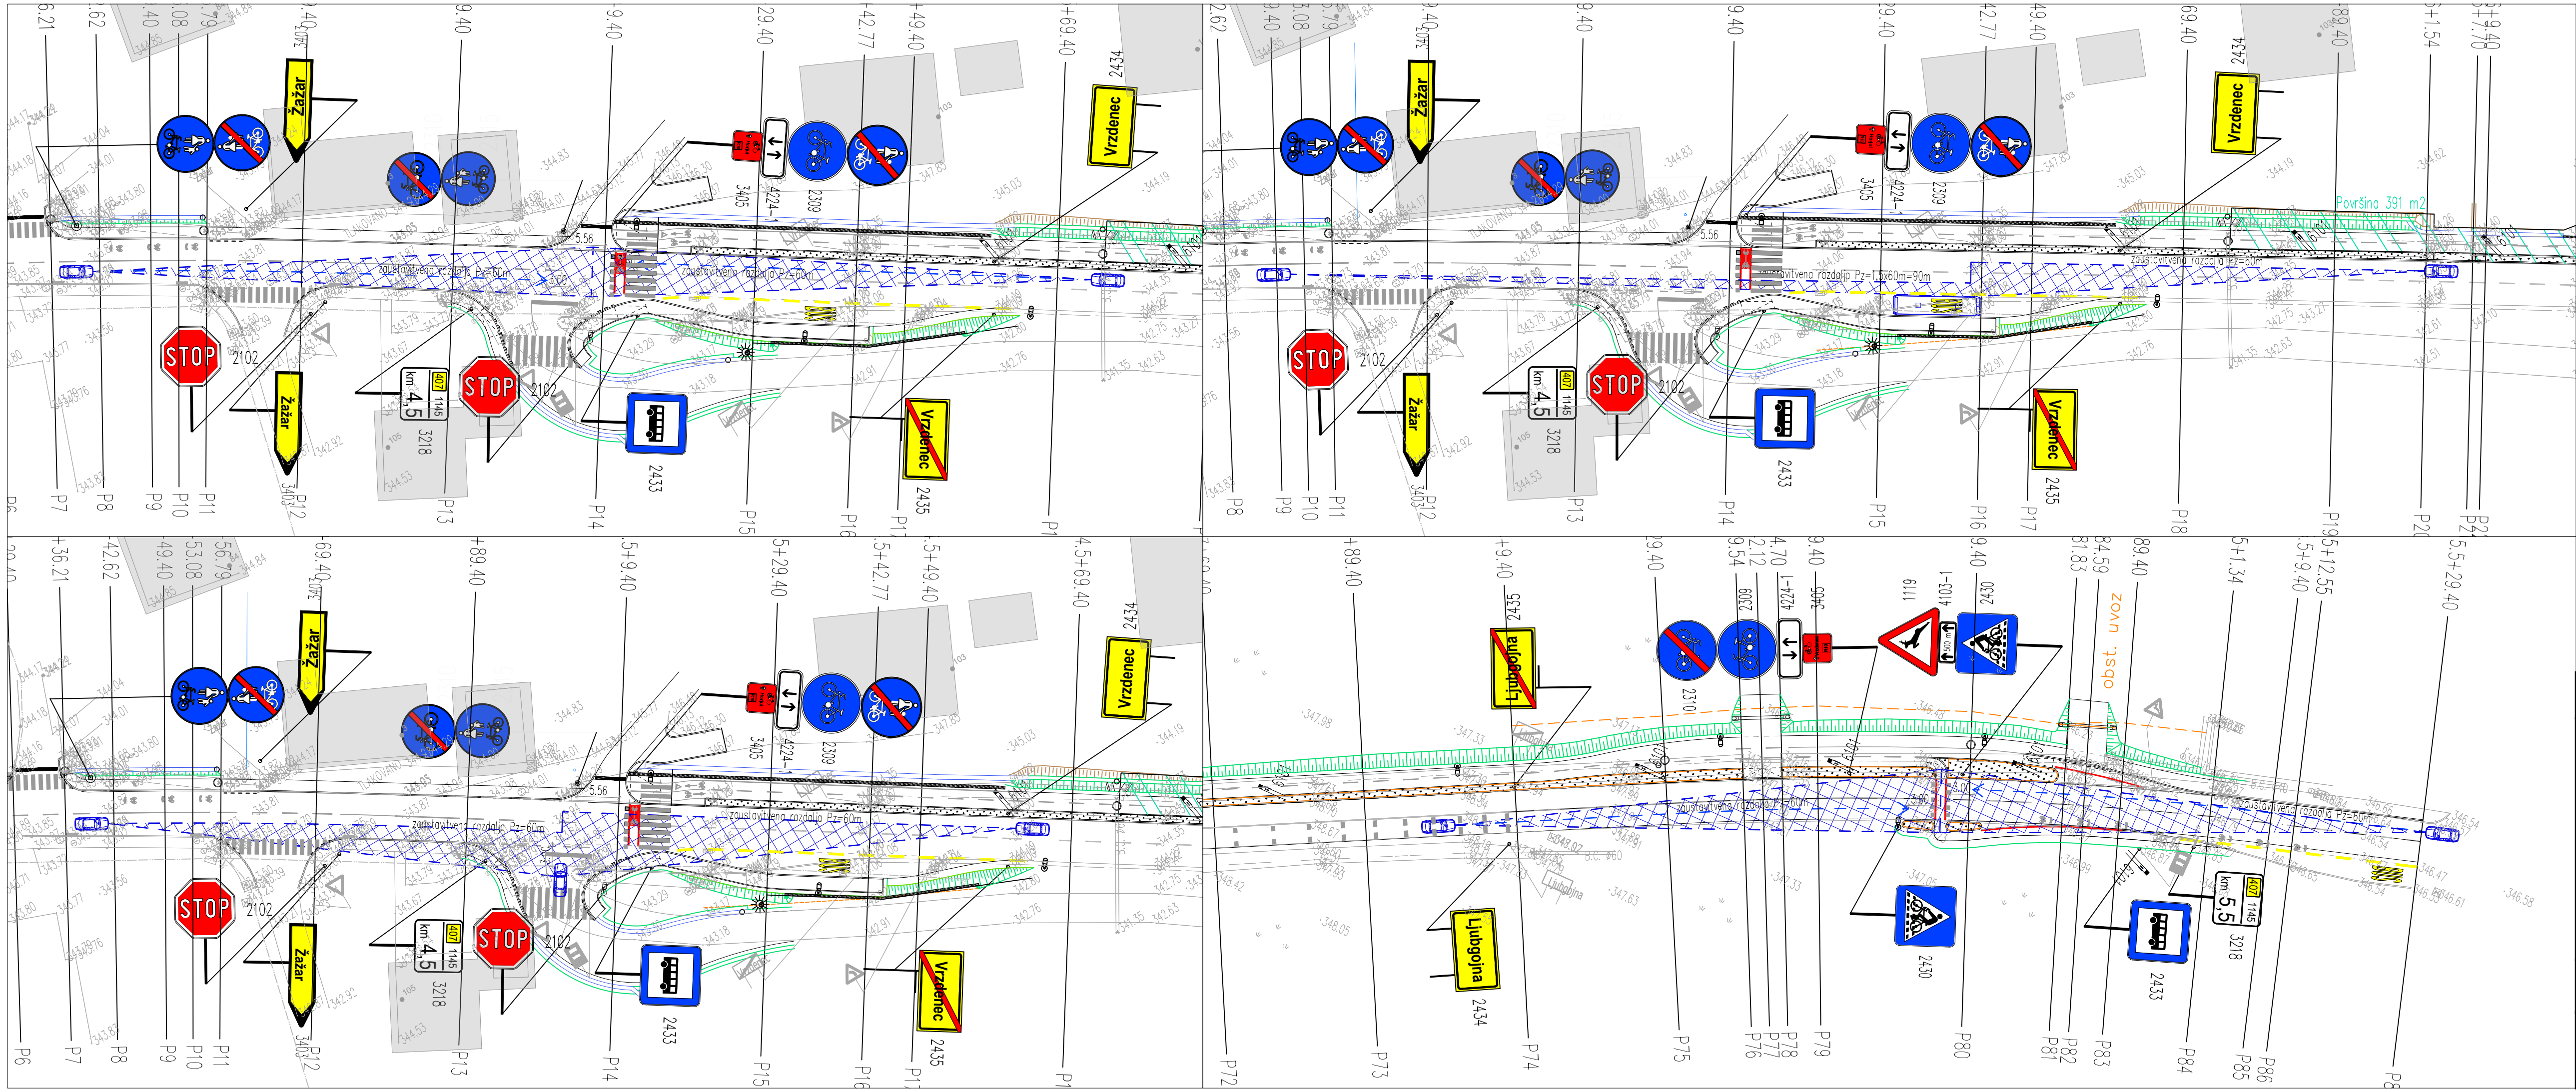

Sprememba:	Opis spremembe:	Datum:	Podpis:
Investitor:	OBČINA HORJUL Občinski trg 1 1354 Horjul	Objekt/lokacija:	R2-407/1145 Ljubljana - Vrhnika
Izdajalec:	CITY STUDIO prostorsko načrtovanje d.o.o. Zemljemska ulica 12 1000 Ljubljana	Vrsta projekta:	PZI - projekt za izvedbo
Vodja projekta:	Igor Stavrevič, u.d.i.g.	Vrsta načrta:	3/1 NAČRT GRADBENIH KONSTRUKCIJ - NAČRT CESTE
Popolnjeni inženir:	Igor Stavrevič, u.d.i.g.	Načrt:	UREDITEV POVRŠINE ZA PEŠCE IN KOLESARJE OB REGIONALNI CESTI R2-407/1145 LJUBLJANICA - VRHNIKA OD KM 4,500 DO KM 5,500
Projektant:	Davor Subotič, u.d.i.g.	Vsebina risbe:	SITUACIJA HORIZONTALNE PREGLEDNOSTI
Datum:	oktober 2019, po recenziji oktober 2021, dop. junij 2024	Merilo:	1:500
Št. projekta:	CS 1266-17	Št. načrta:	CS 1266-G/17-PZI
Št. odseka:	Arhivska št.:	Faza/objekt:	Št. risbe:
1145	0041.00	004.2106	G.122