
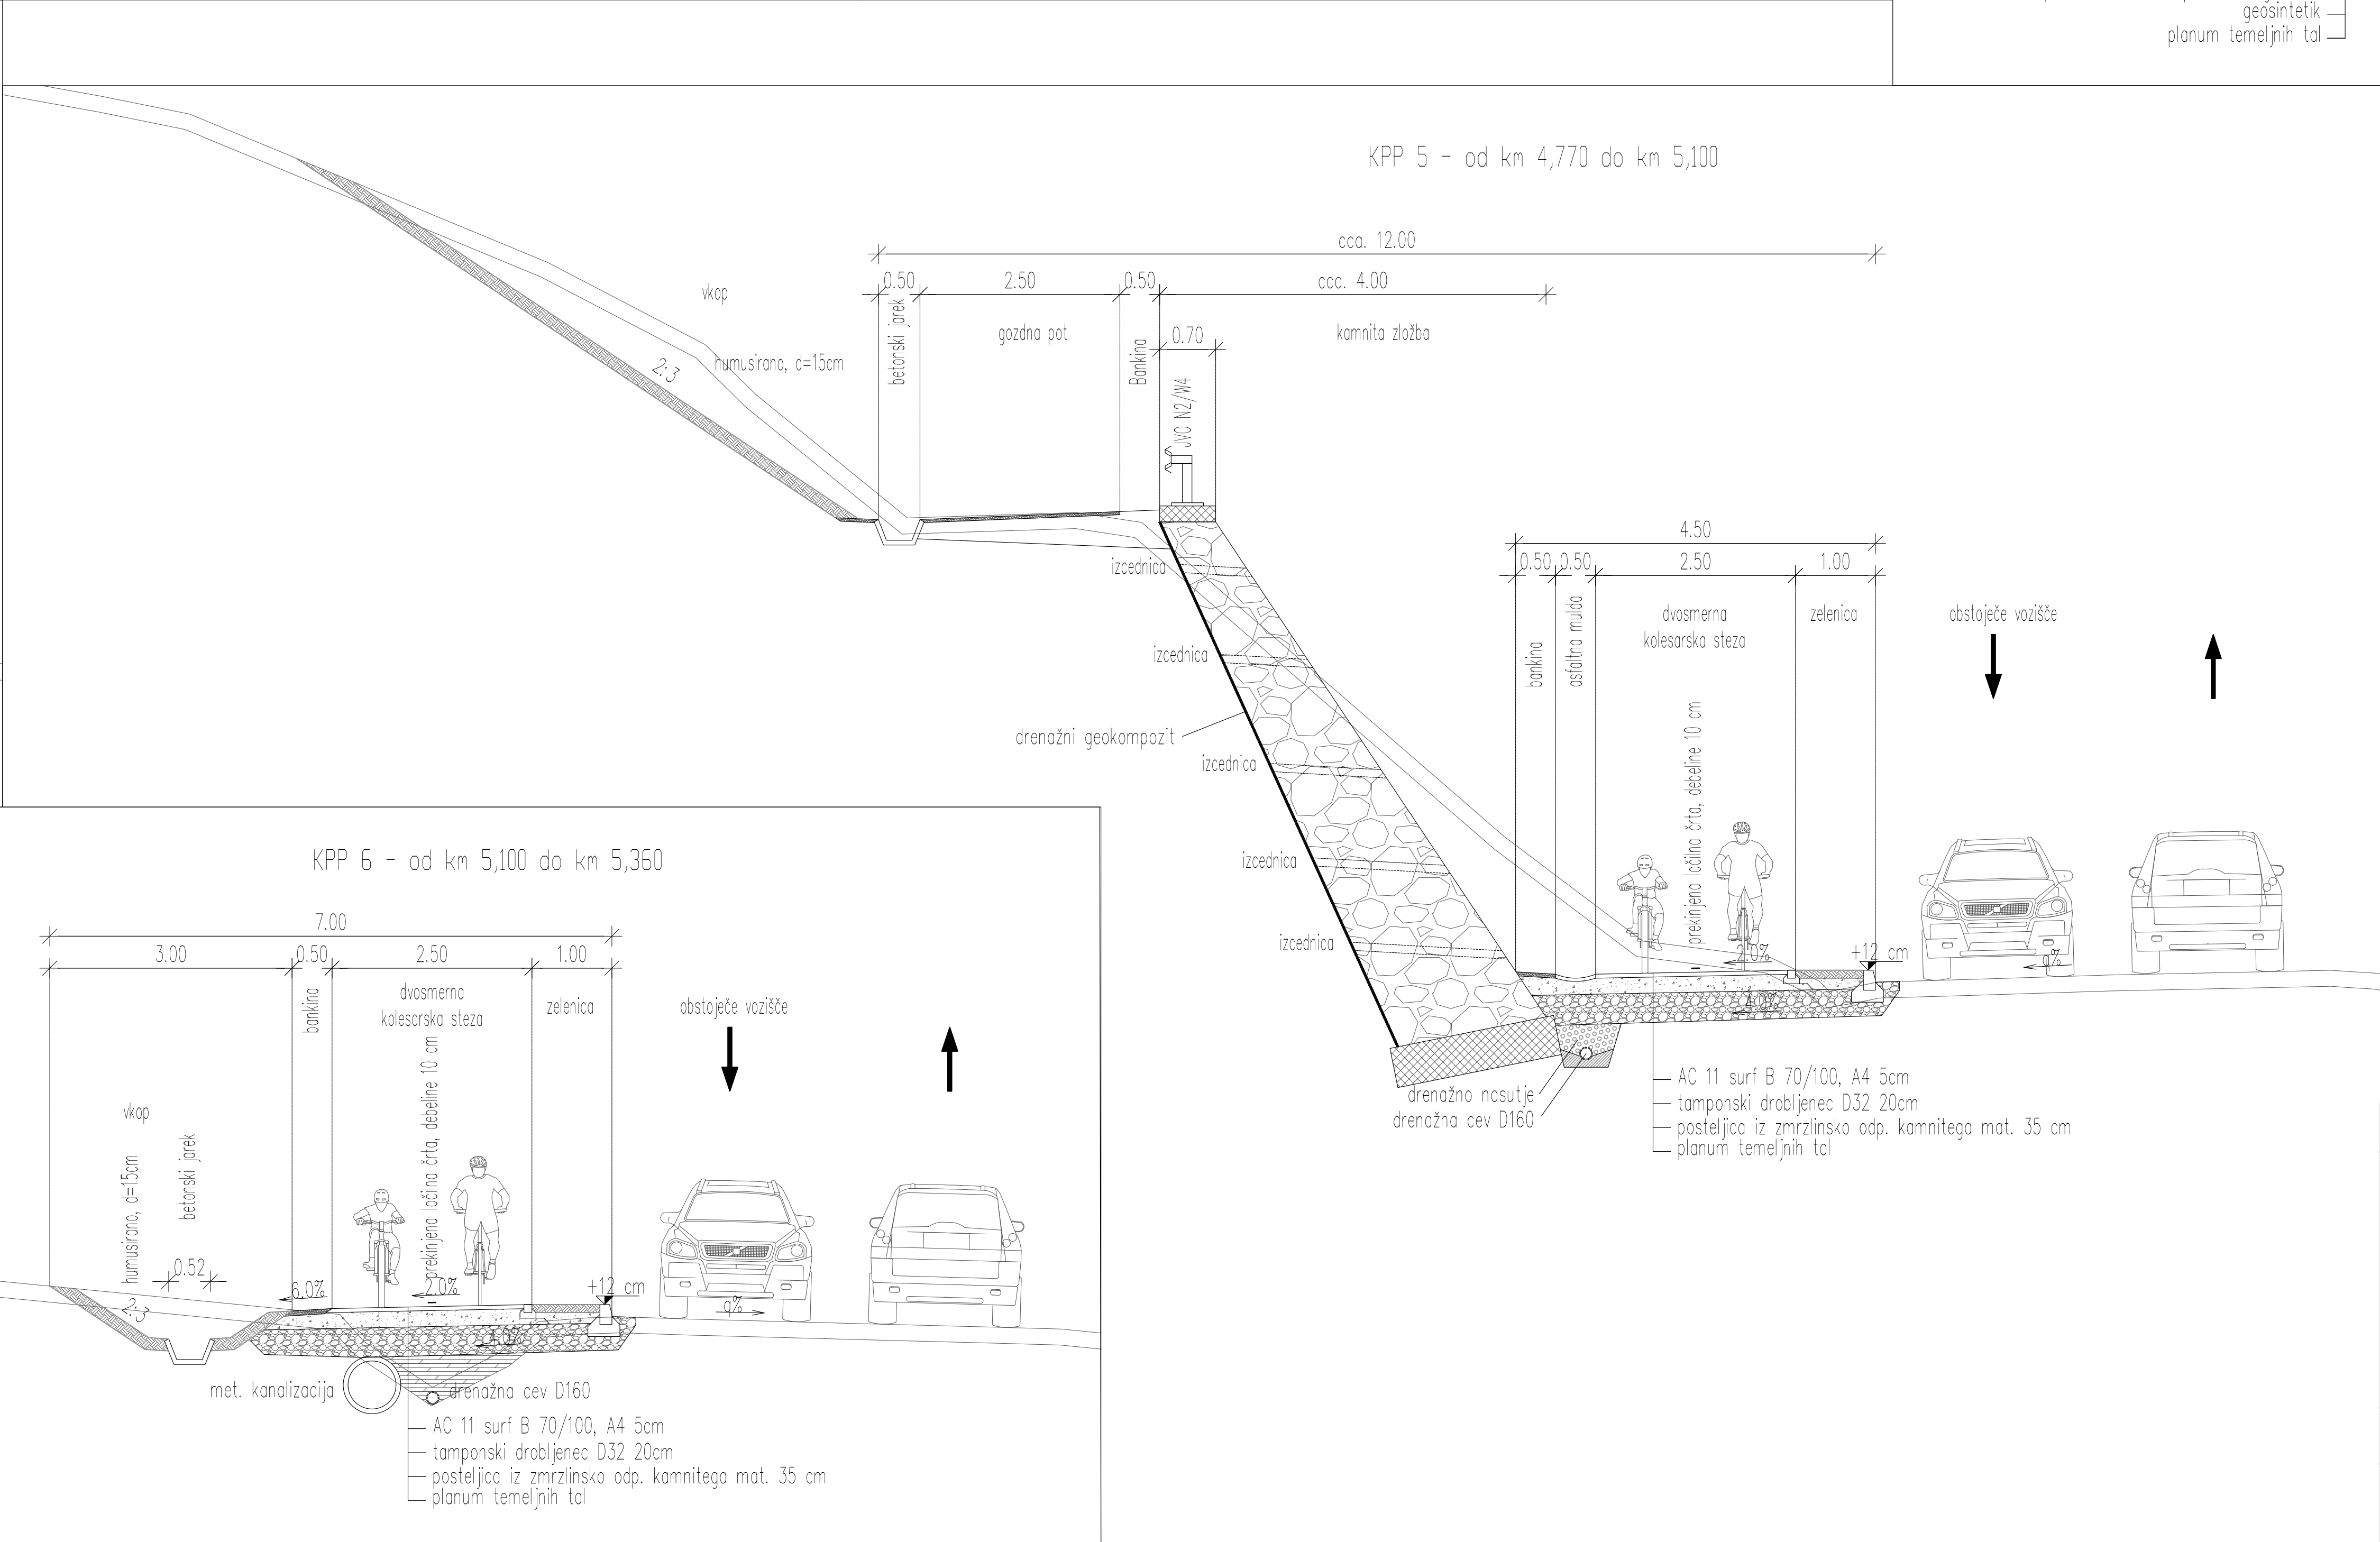
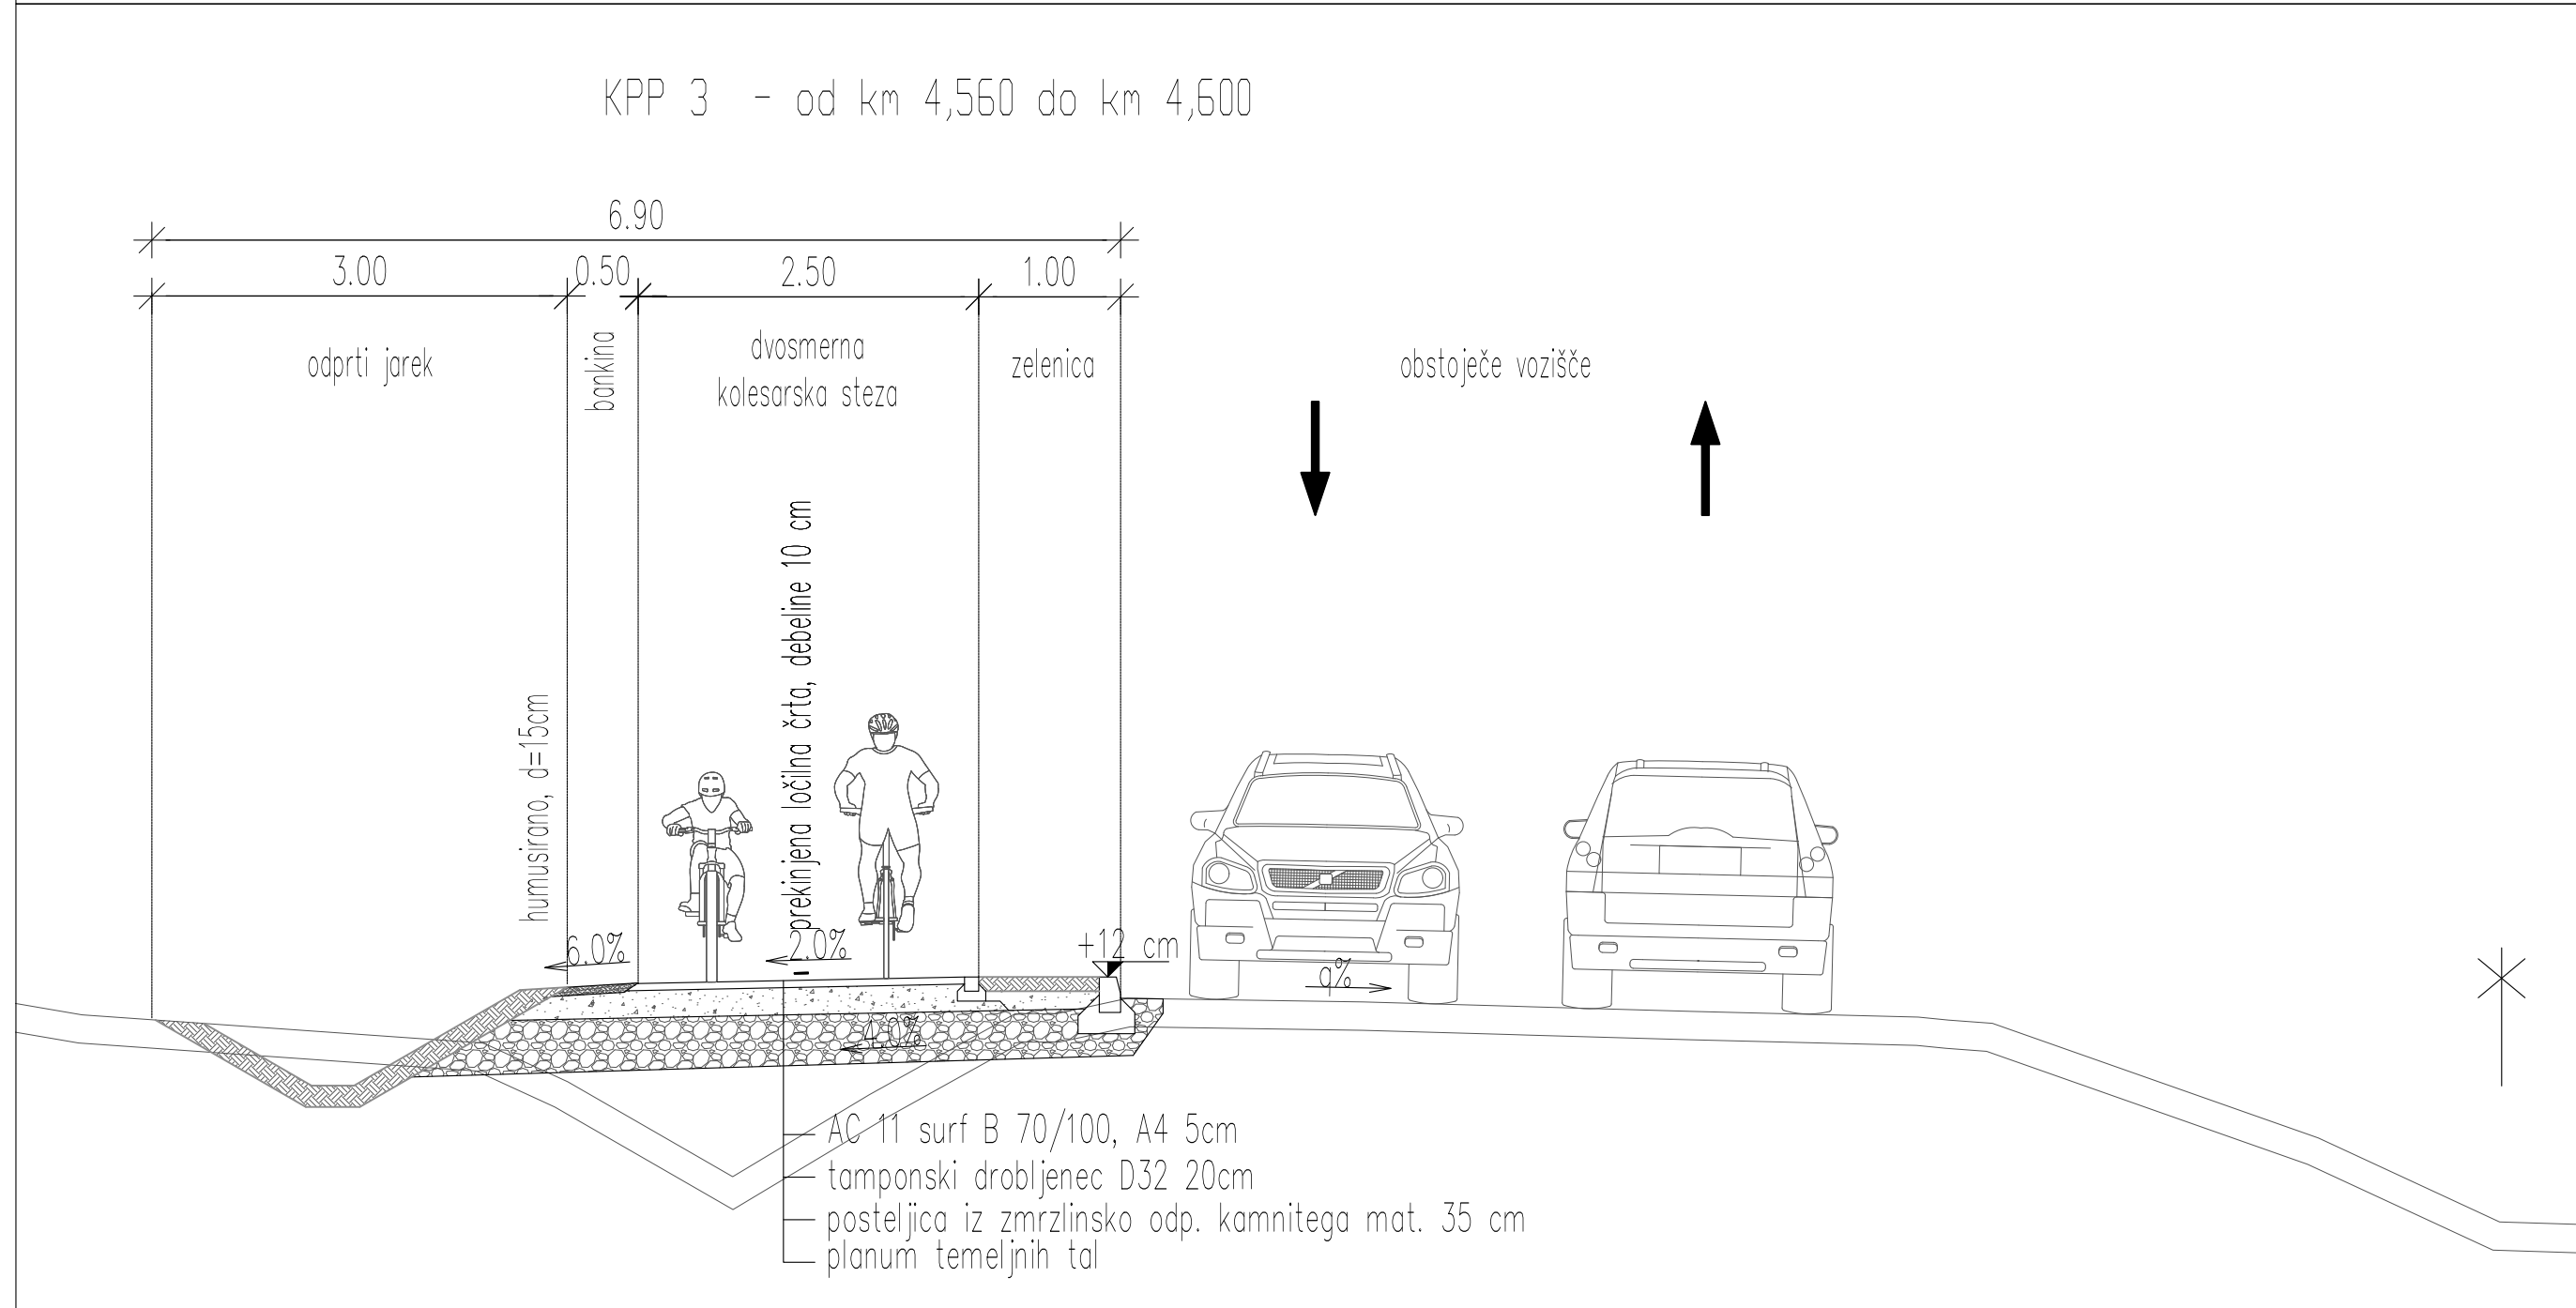
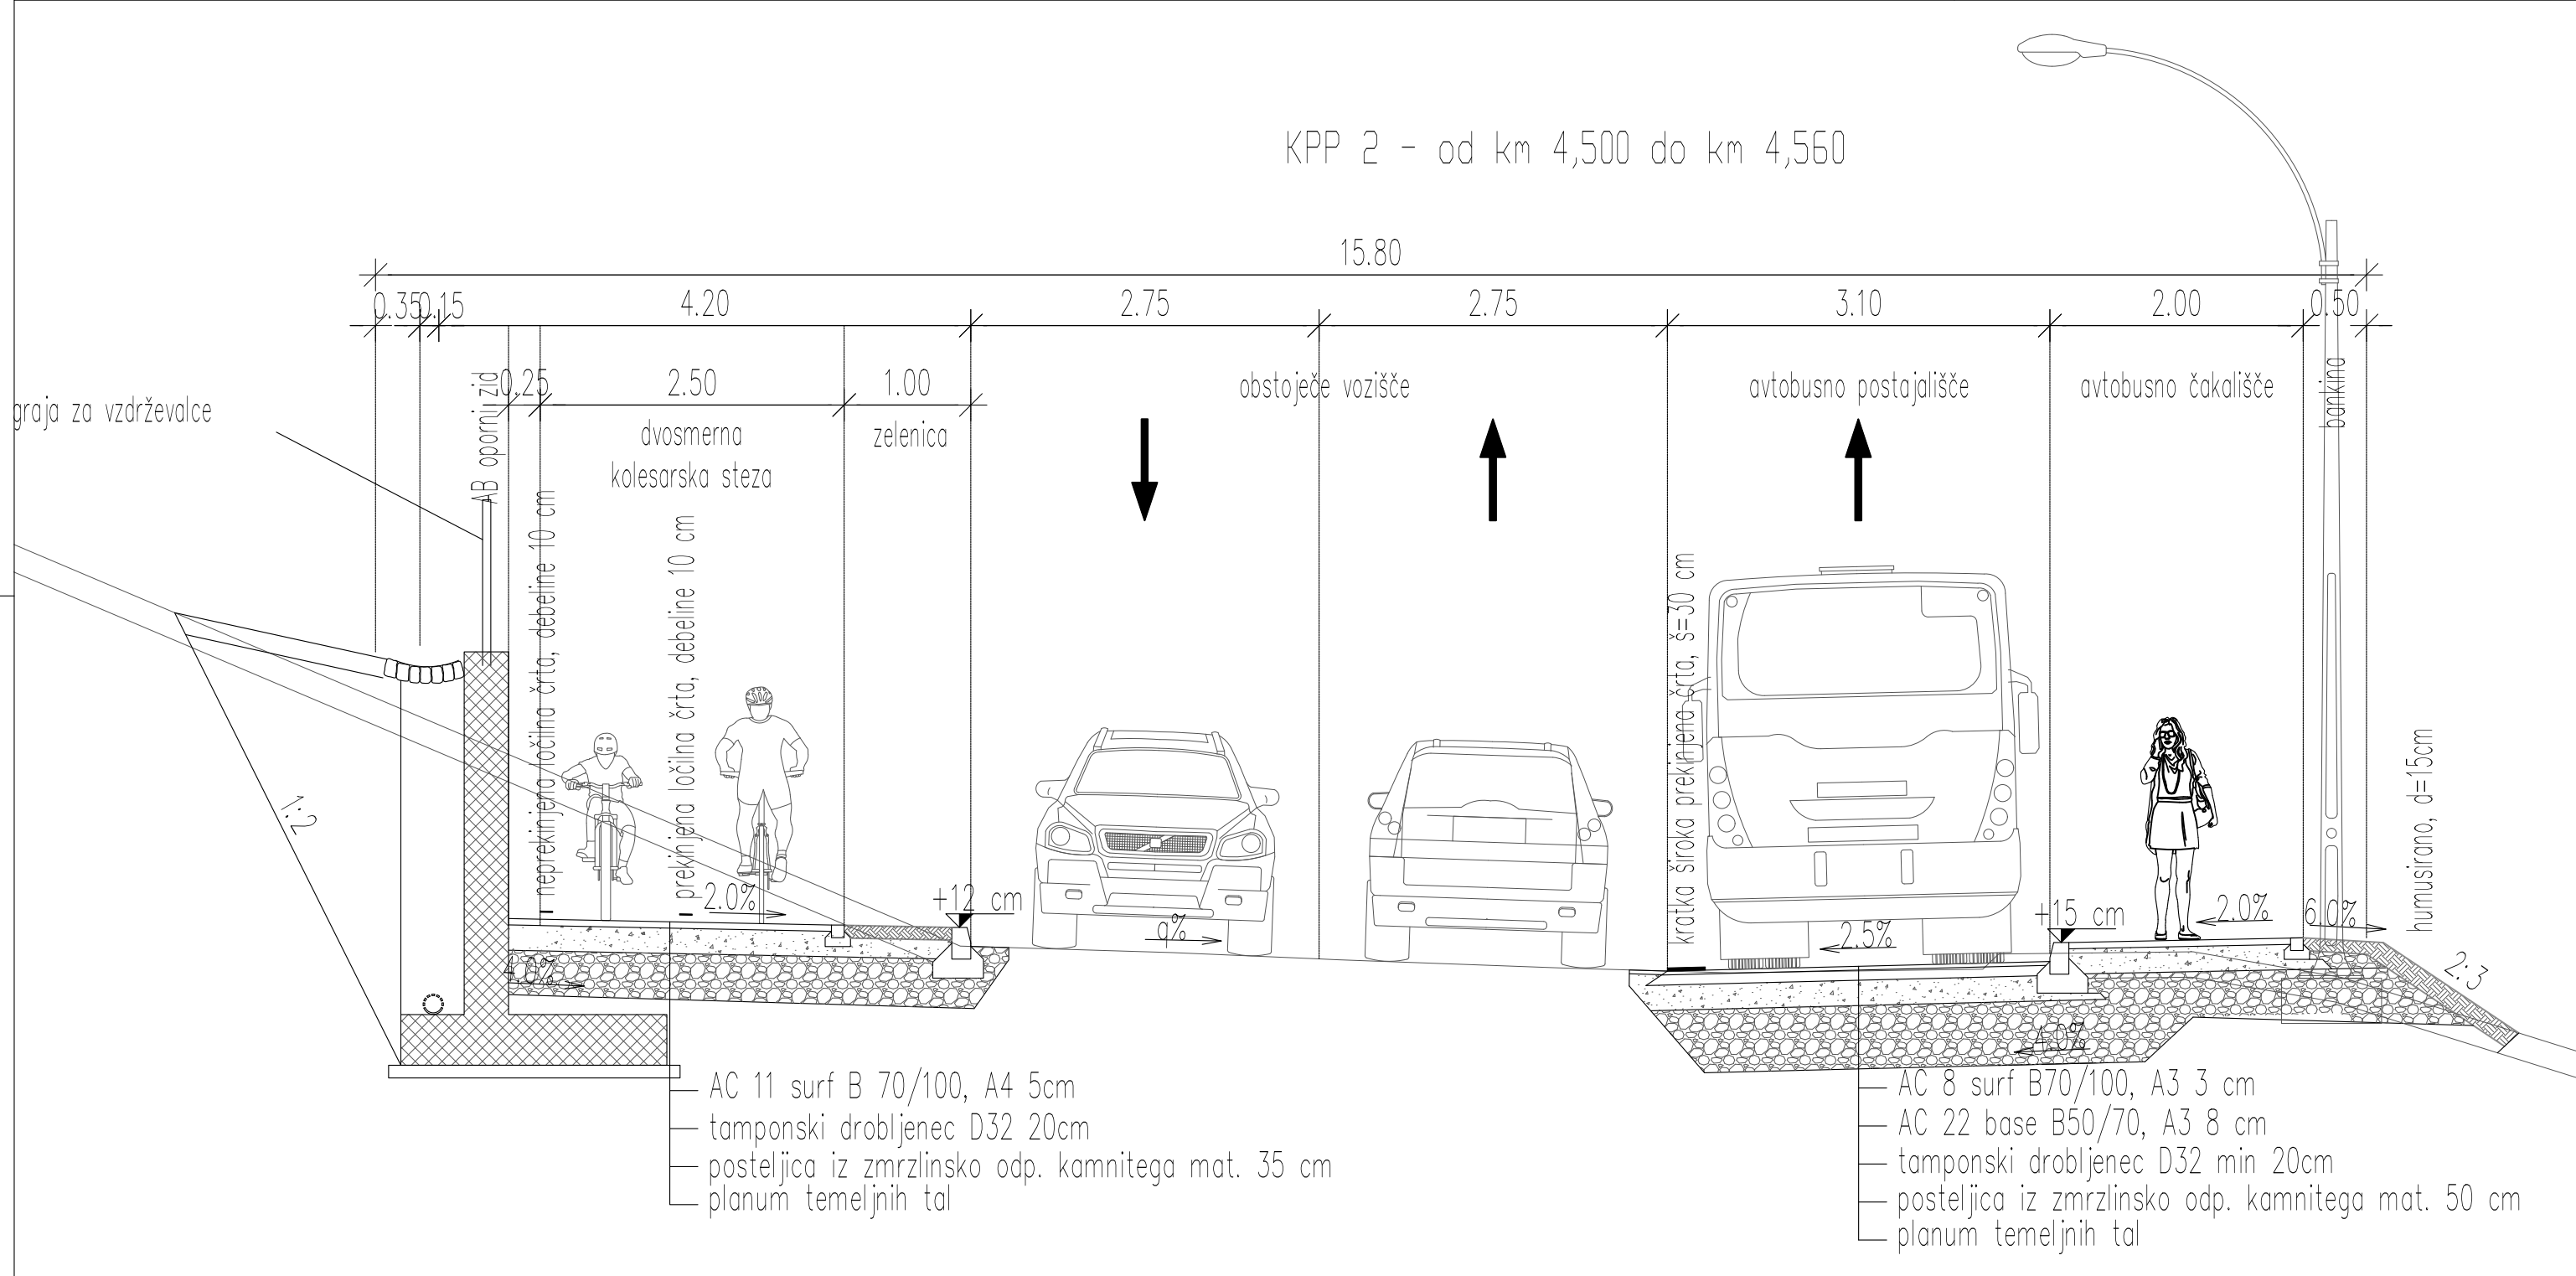


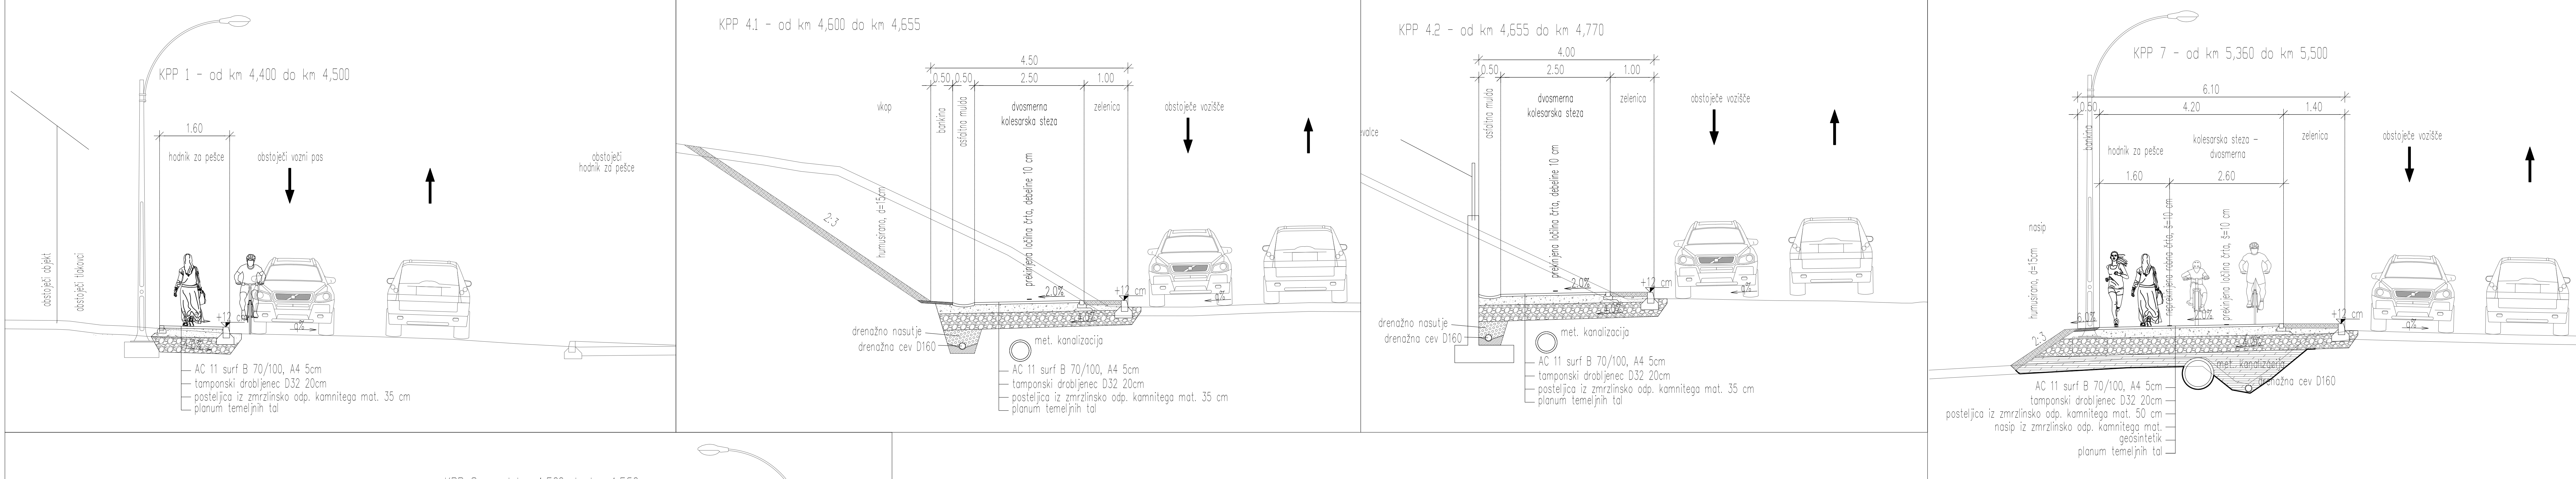

UREDITEV POVRŠINE ZA PEŠCE IN KOLESARJE OB REGIONALNI CESTI R2-407/1145 LJUBLJANICA - VRHNICA OD KM 4,500 DO KM 5,500

KARAKTERISTIČNI PREČNI PREREZI
M 1:50

Opis projekta		Datum		Podpis	
Občina HORJUL Občinski trg 1 1354 Horjul		R2-407/1145 Ljubljana - Vrhnika		Oblikovalca	
City Studio Zemljemerska ulica 12 1000 Ljubljana		Vrsta projekta		PZI - projekt za izvedbo	
Vrsta projekta		Vrsta projekta		3/1 NAČRT GRADBENIH KONSTRUKCIJ - NAČRT CESTE	
Vrsta projekta		Vrsta projekta		UREDITEV POVRŠINE ZA PEŠCE IN KOLESARJE OB REGIONALNI CESTI R2-407/1145 LJUBLJANICA - VRHNICA OD KM 4,500 DO KM 5,500	
Vrsta projekta		Vrsta projekta		KARAKTERISTIČNI PREČNI PREREZI	
Vrsta projekta		Vrsta projekta		1:50	
Vrsta projekta		Vrsta projekta		G.131	
Vrsta projekta		Vrsta projekta		1145	
Vrsta projekta		Vrsta projekta		0041.00	
Vrsta projekta		Vrsta projekta		004.2106	
Vrsta projekta		Vrsta projekta		G.131	