

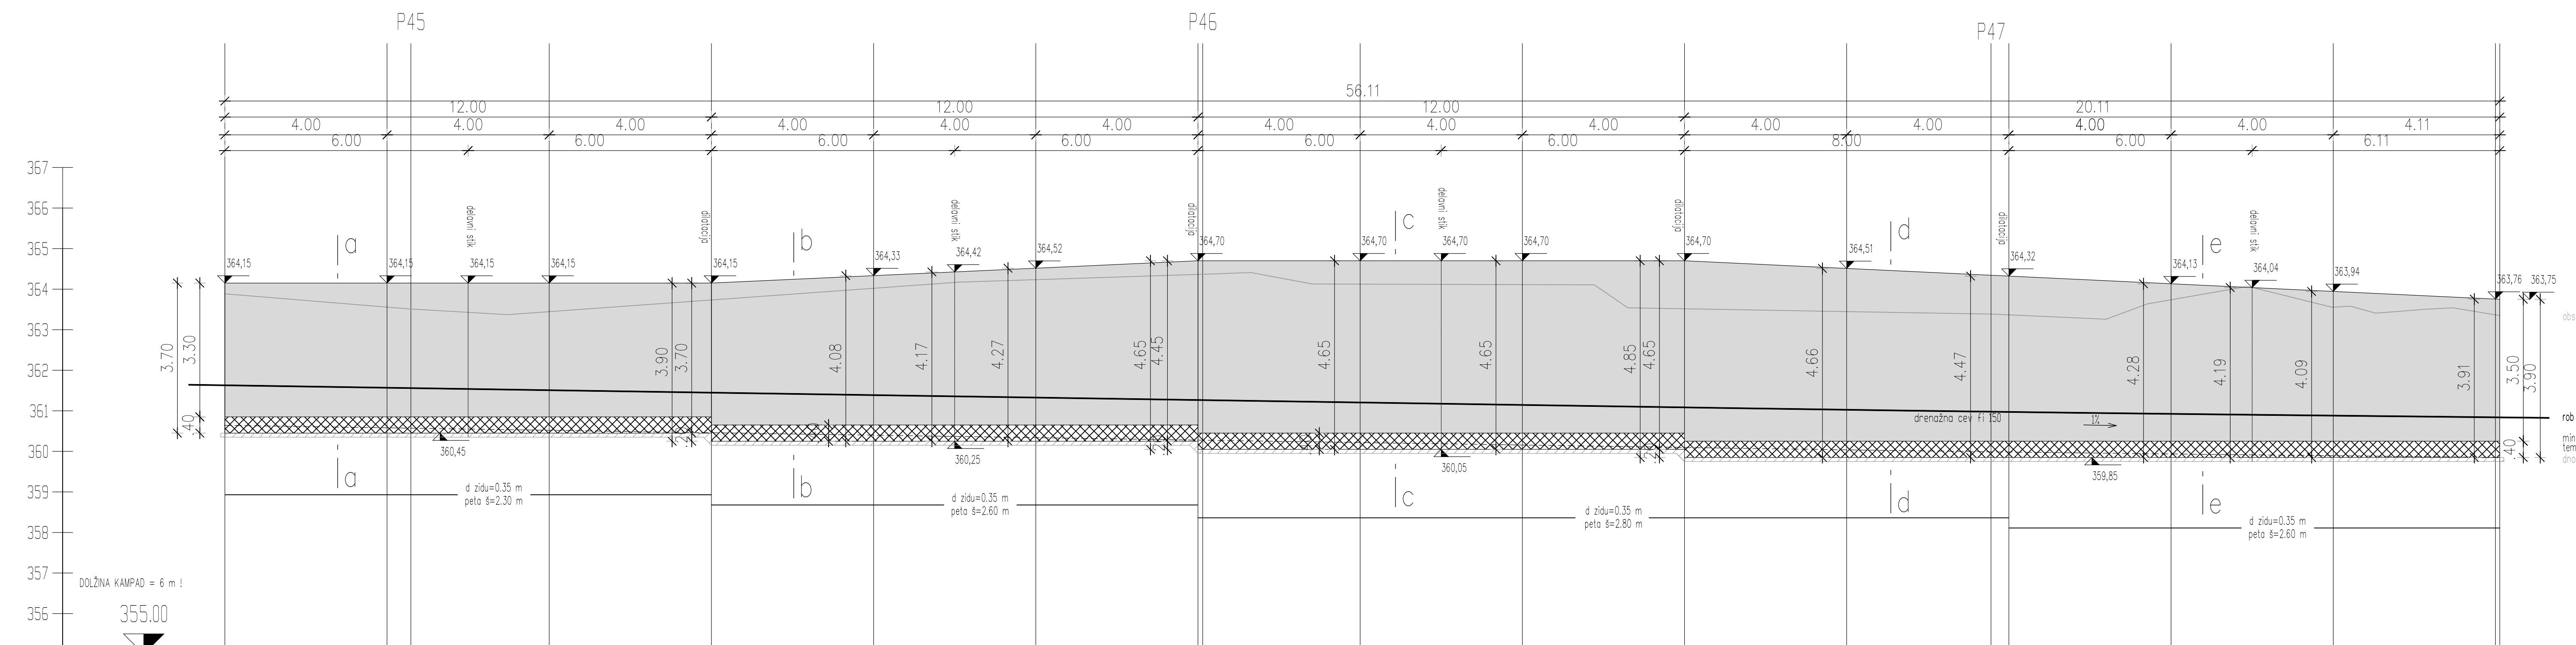
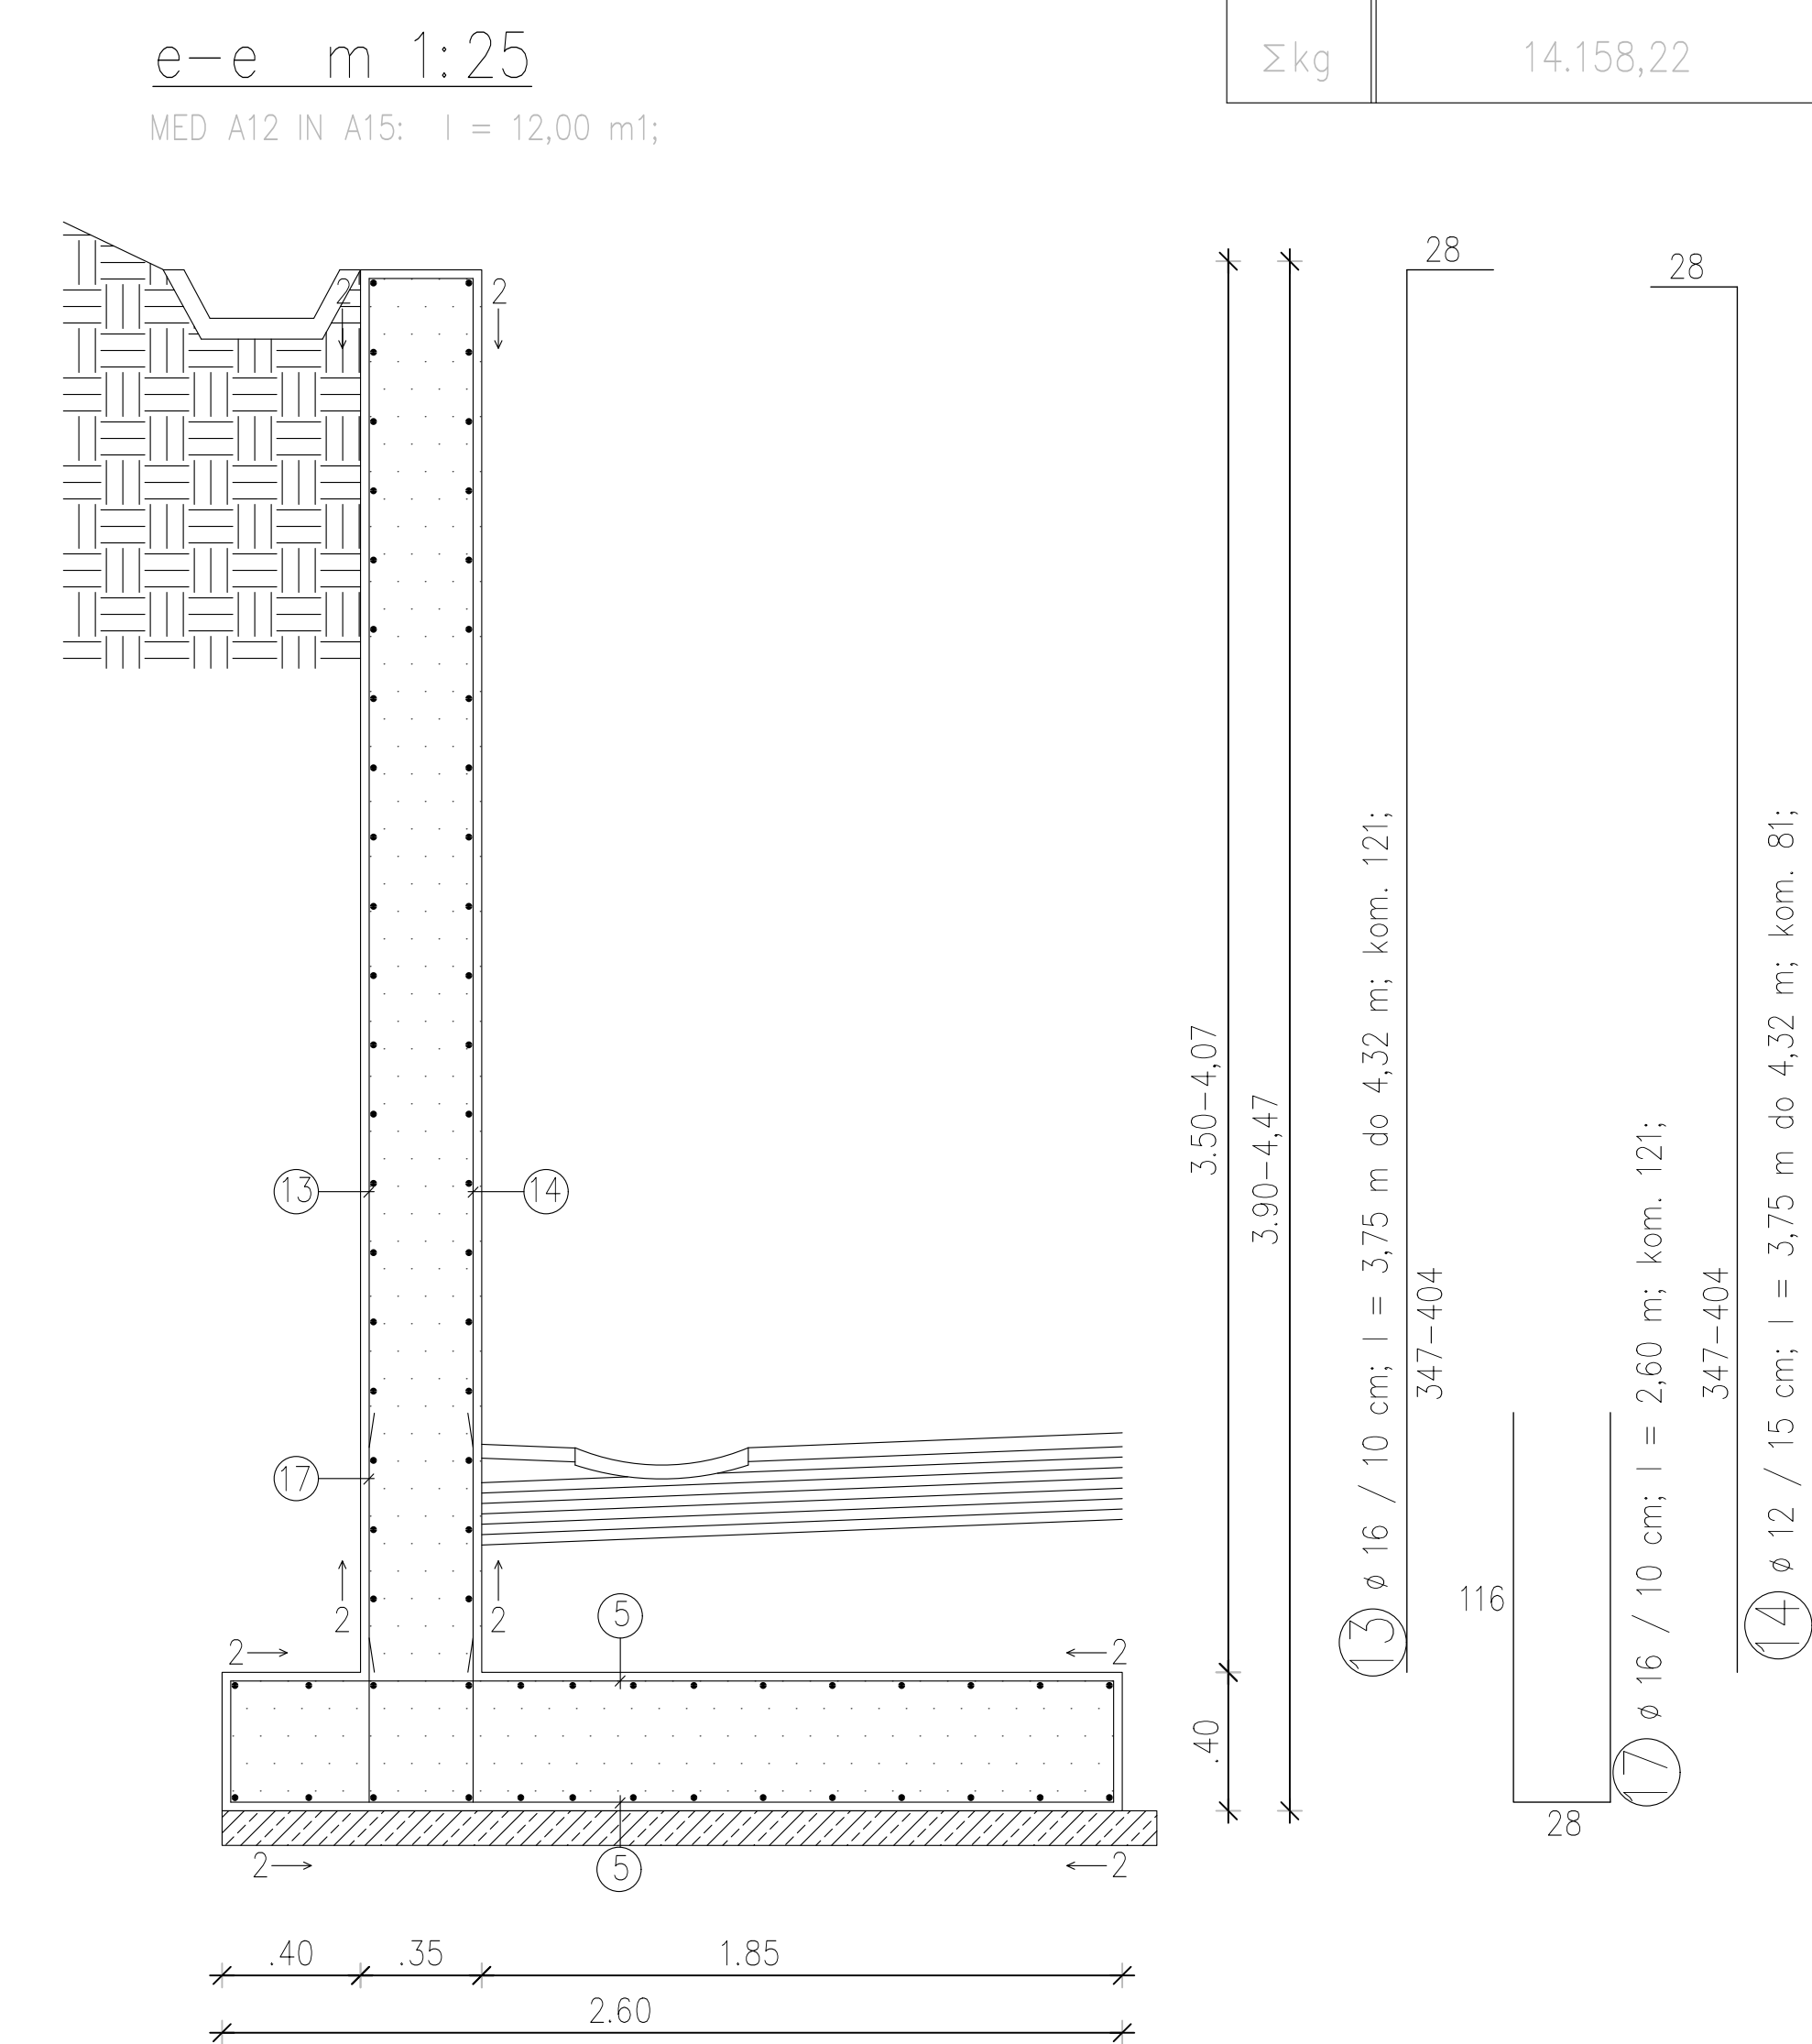
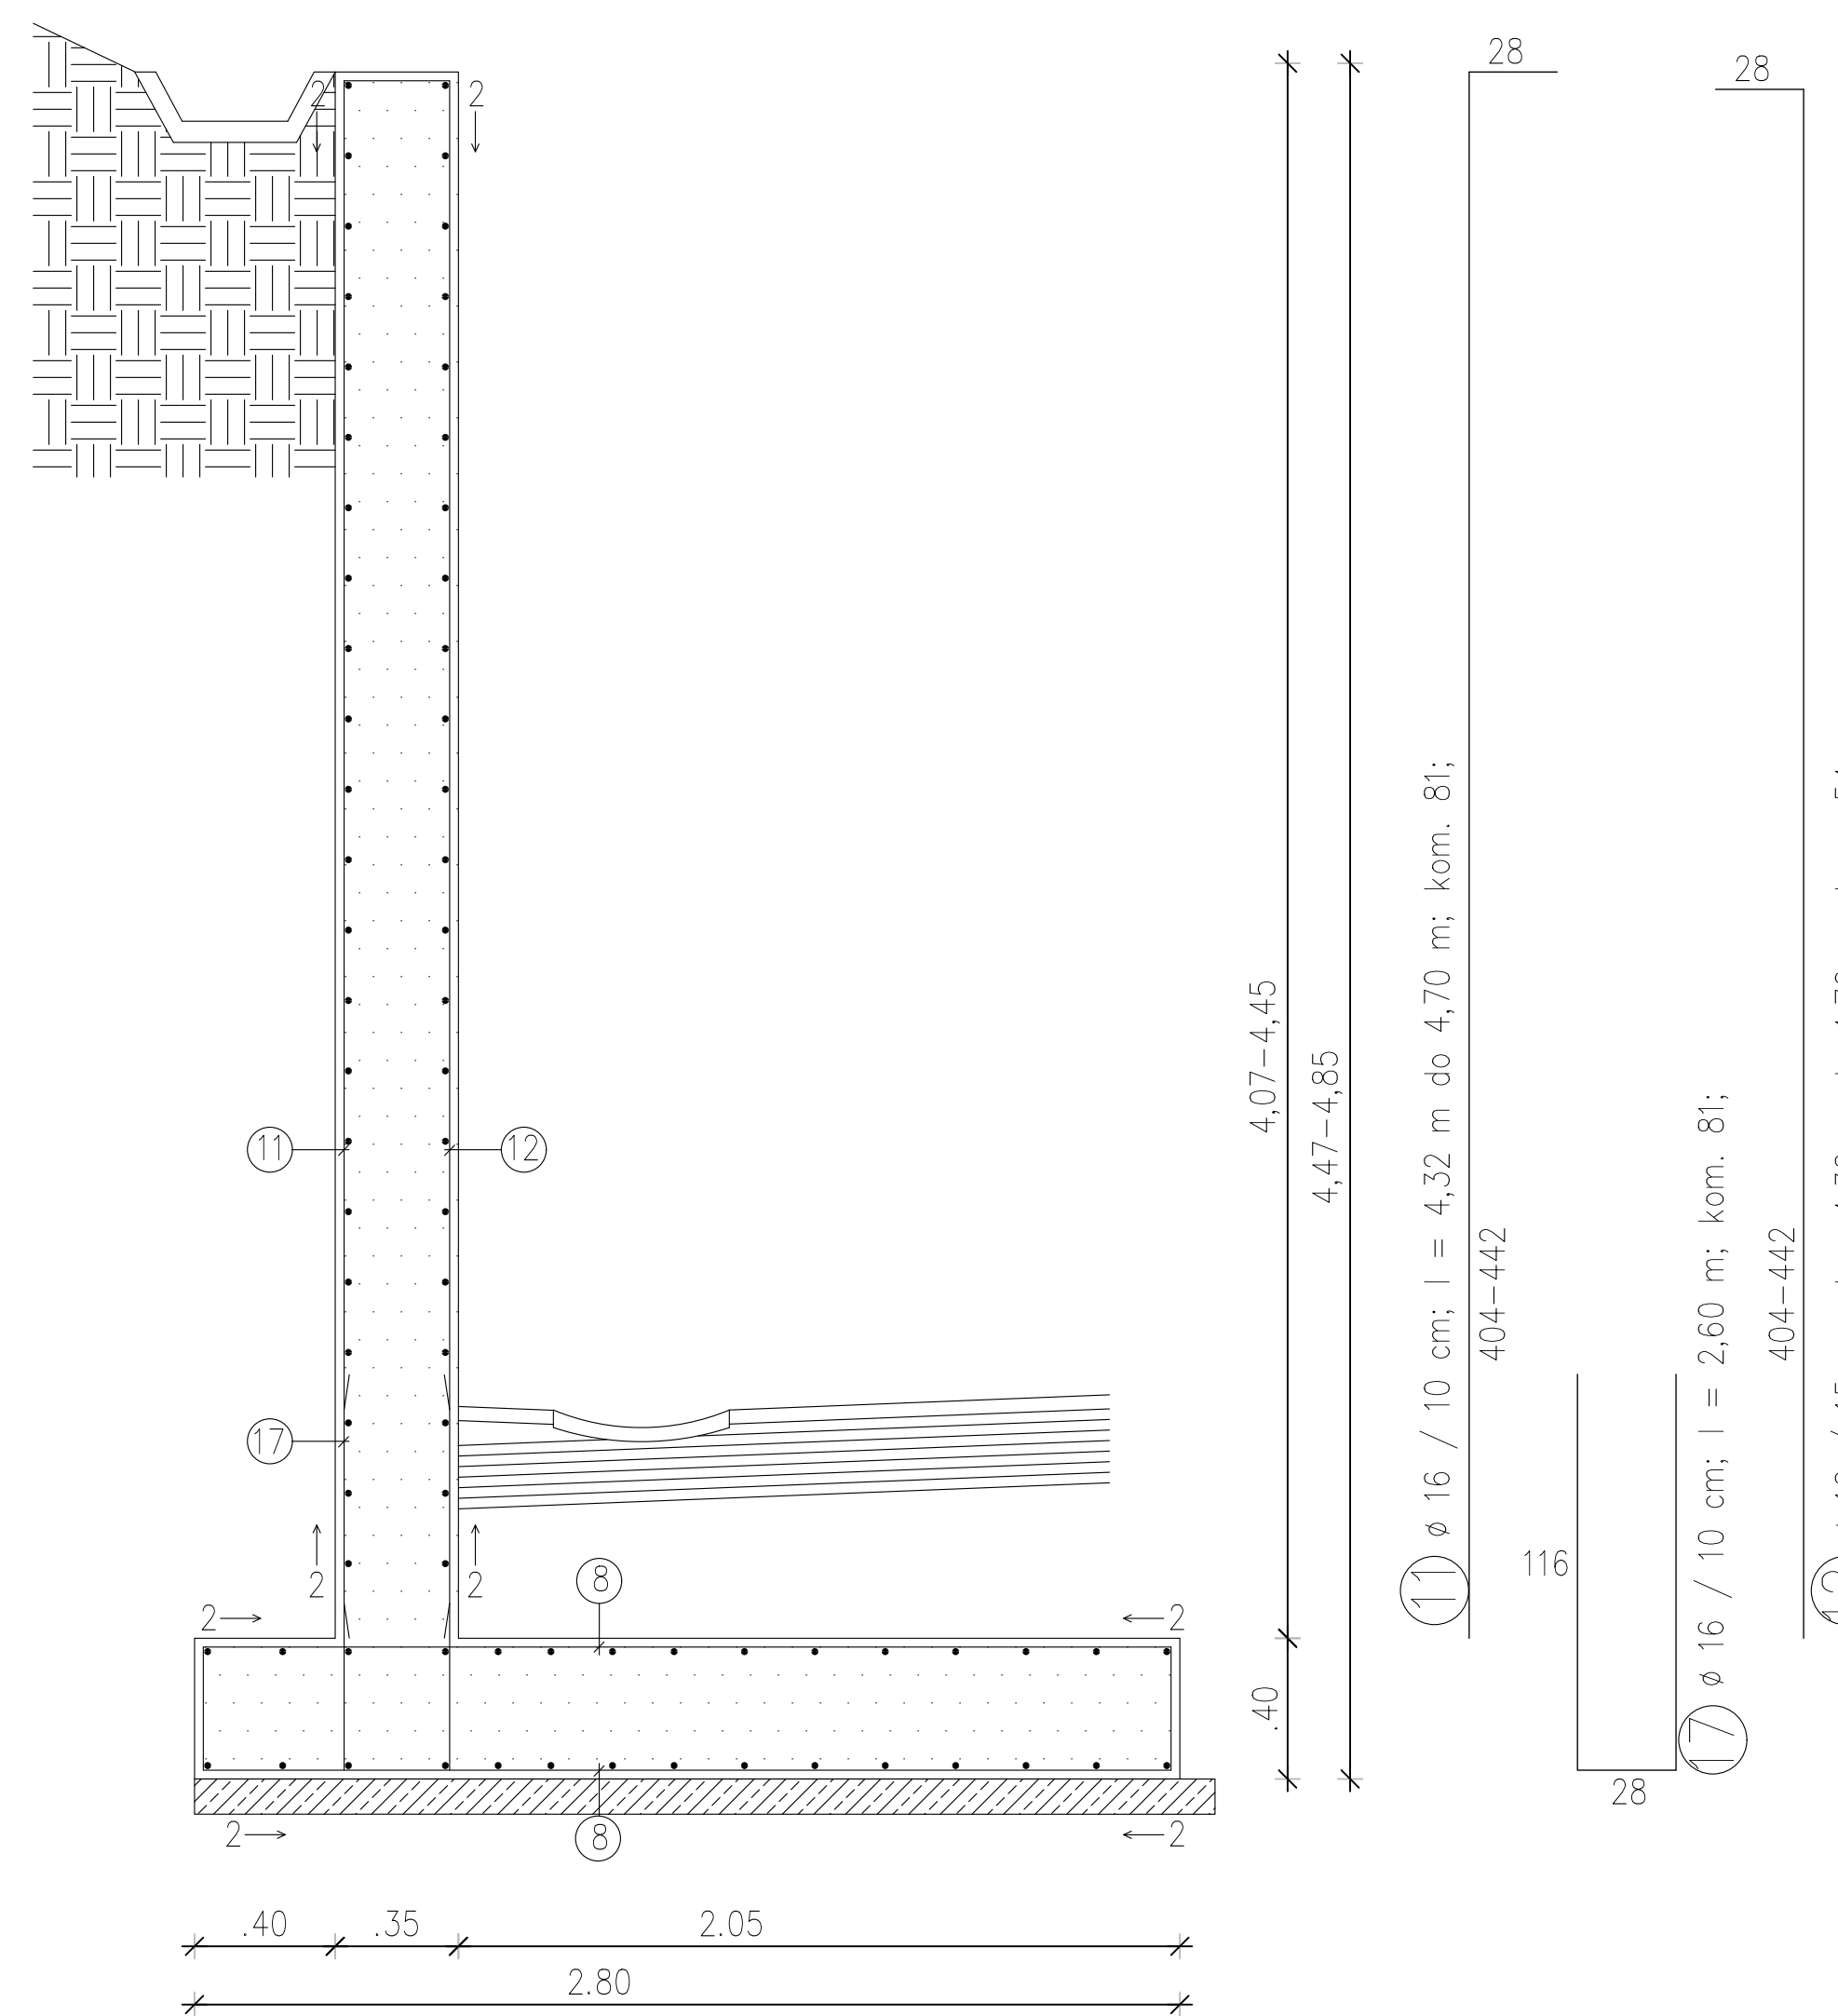
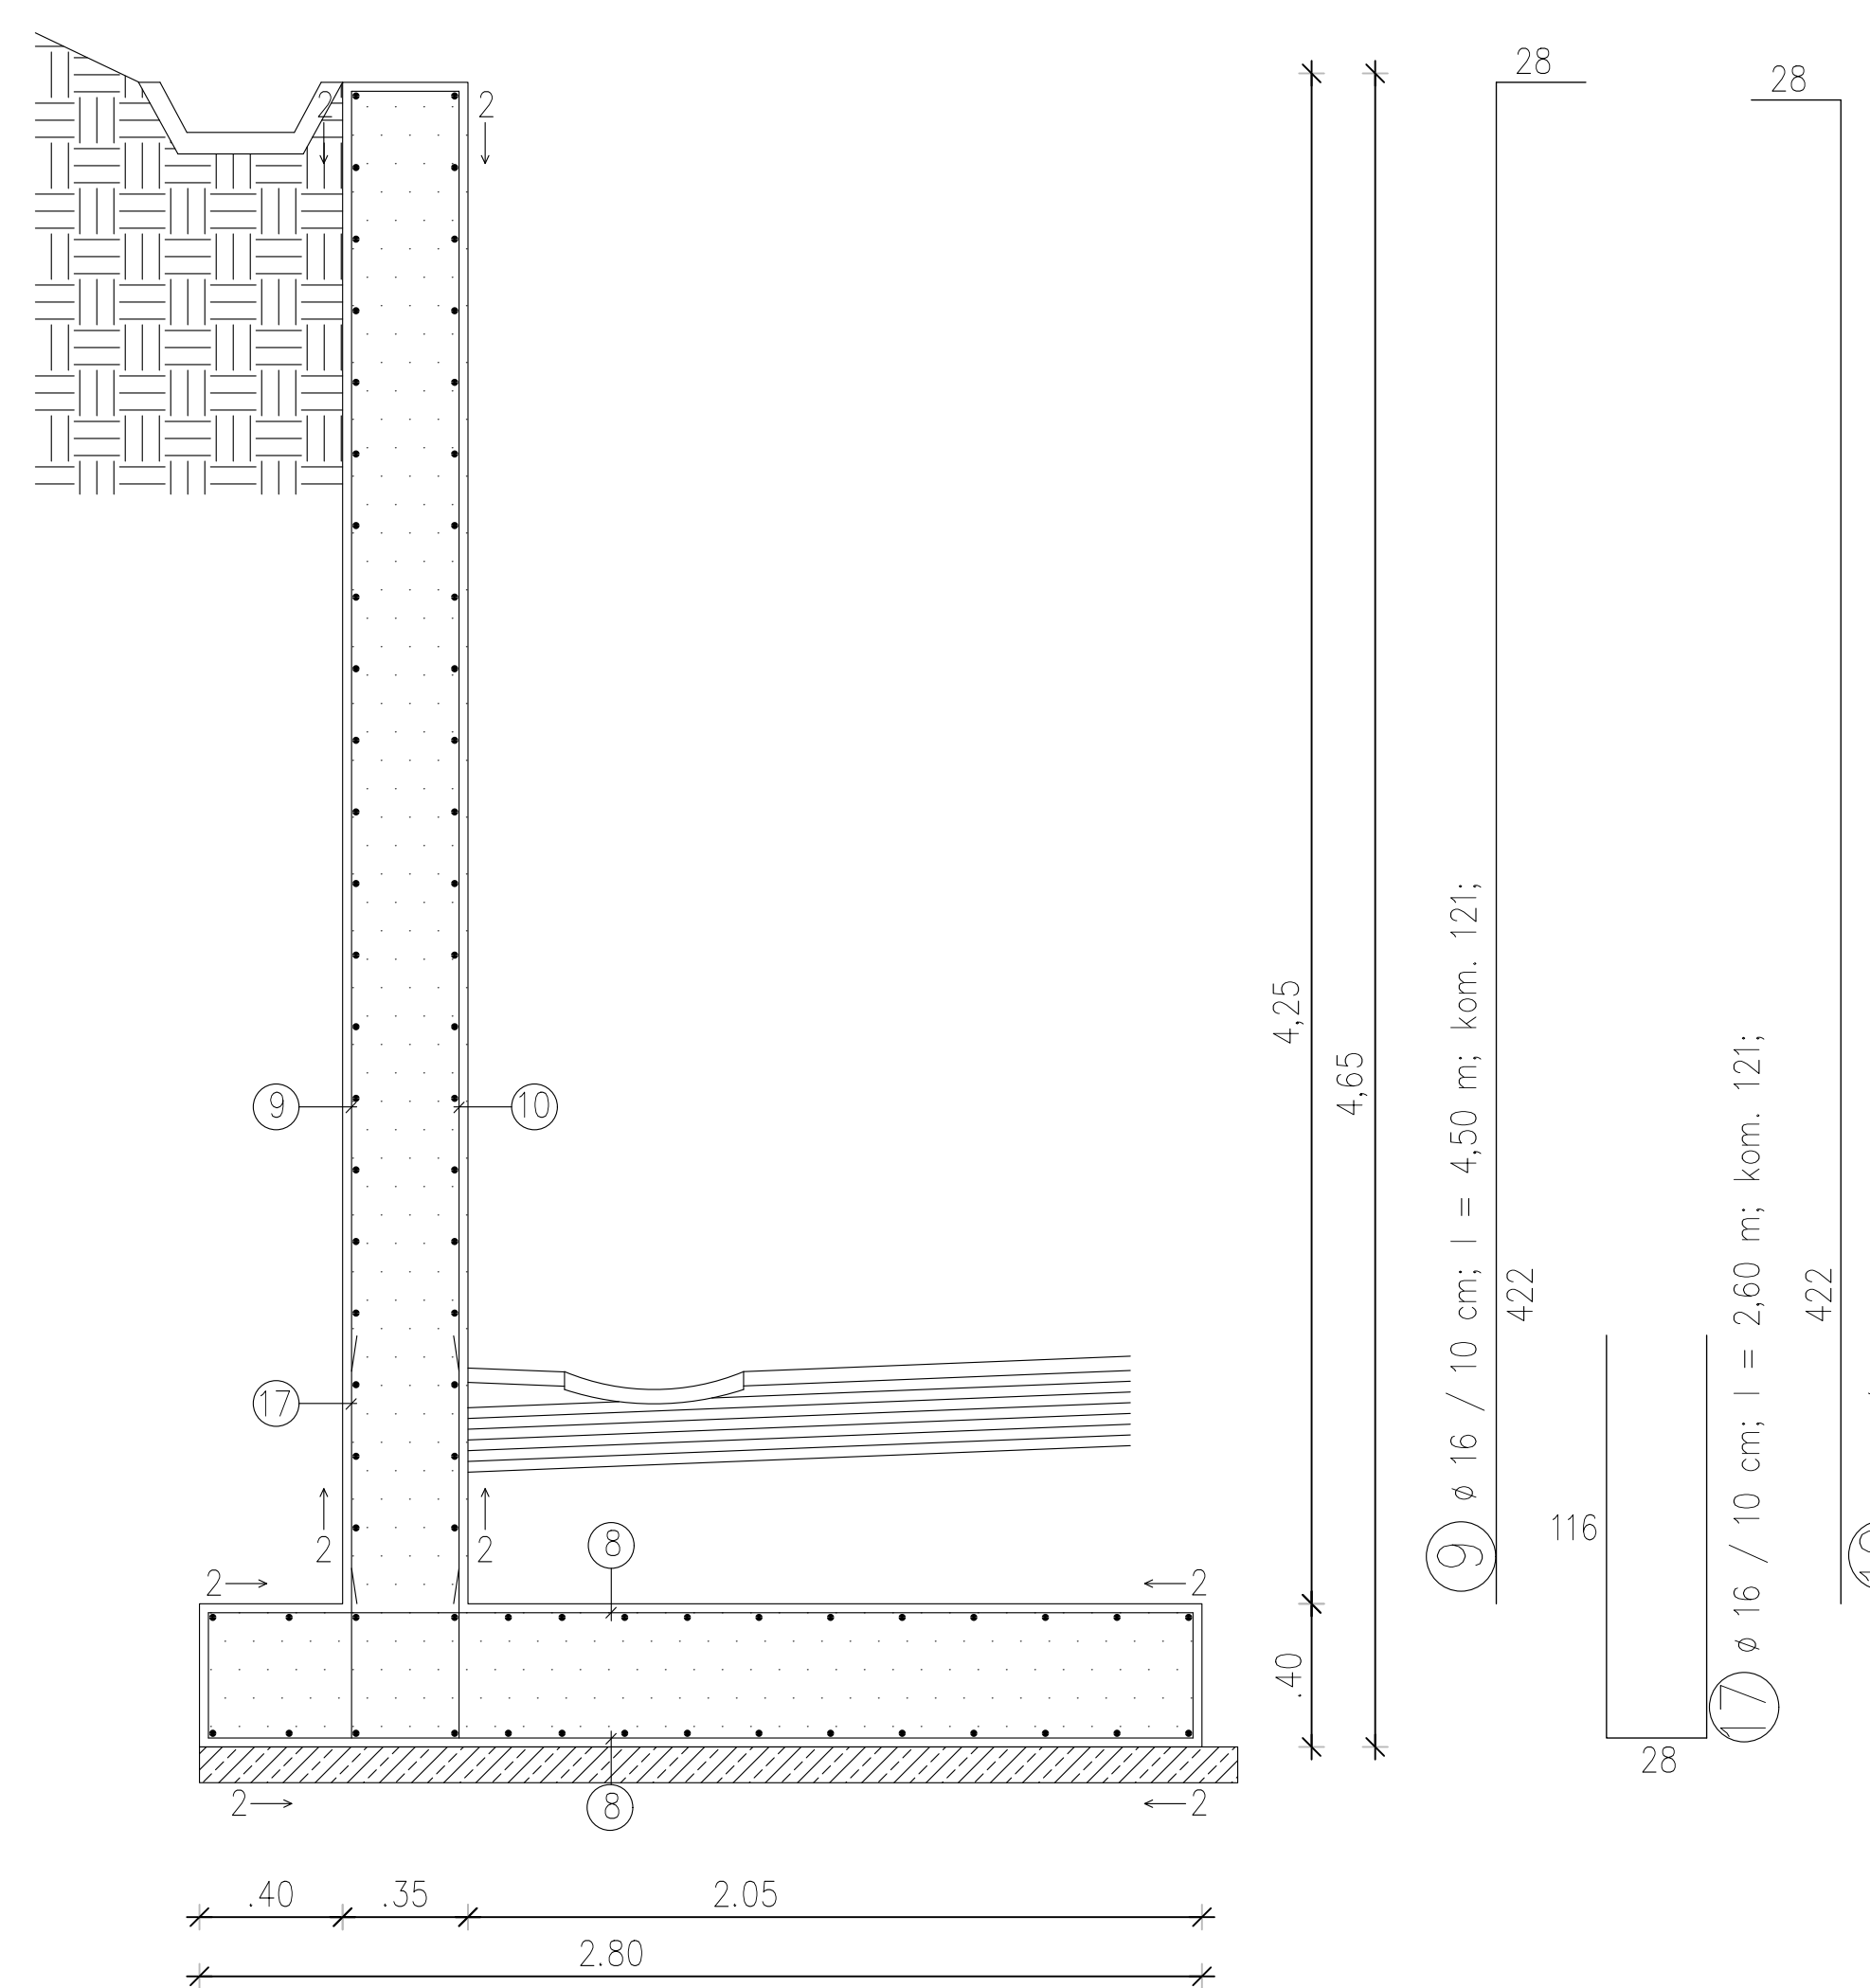
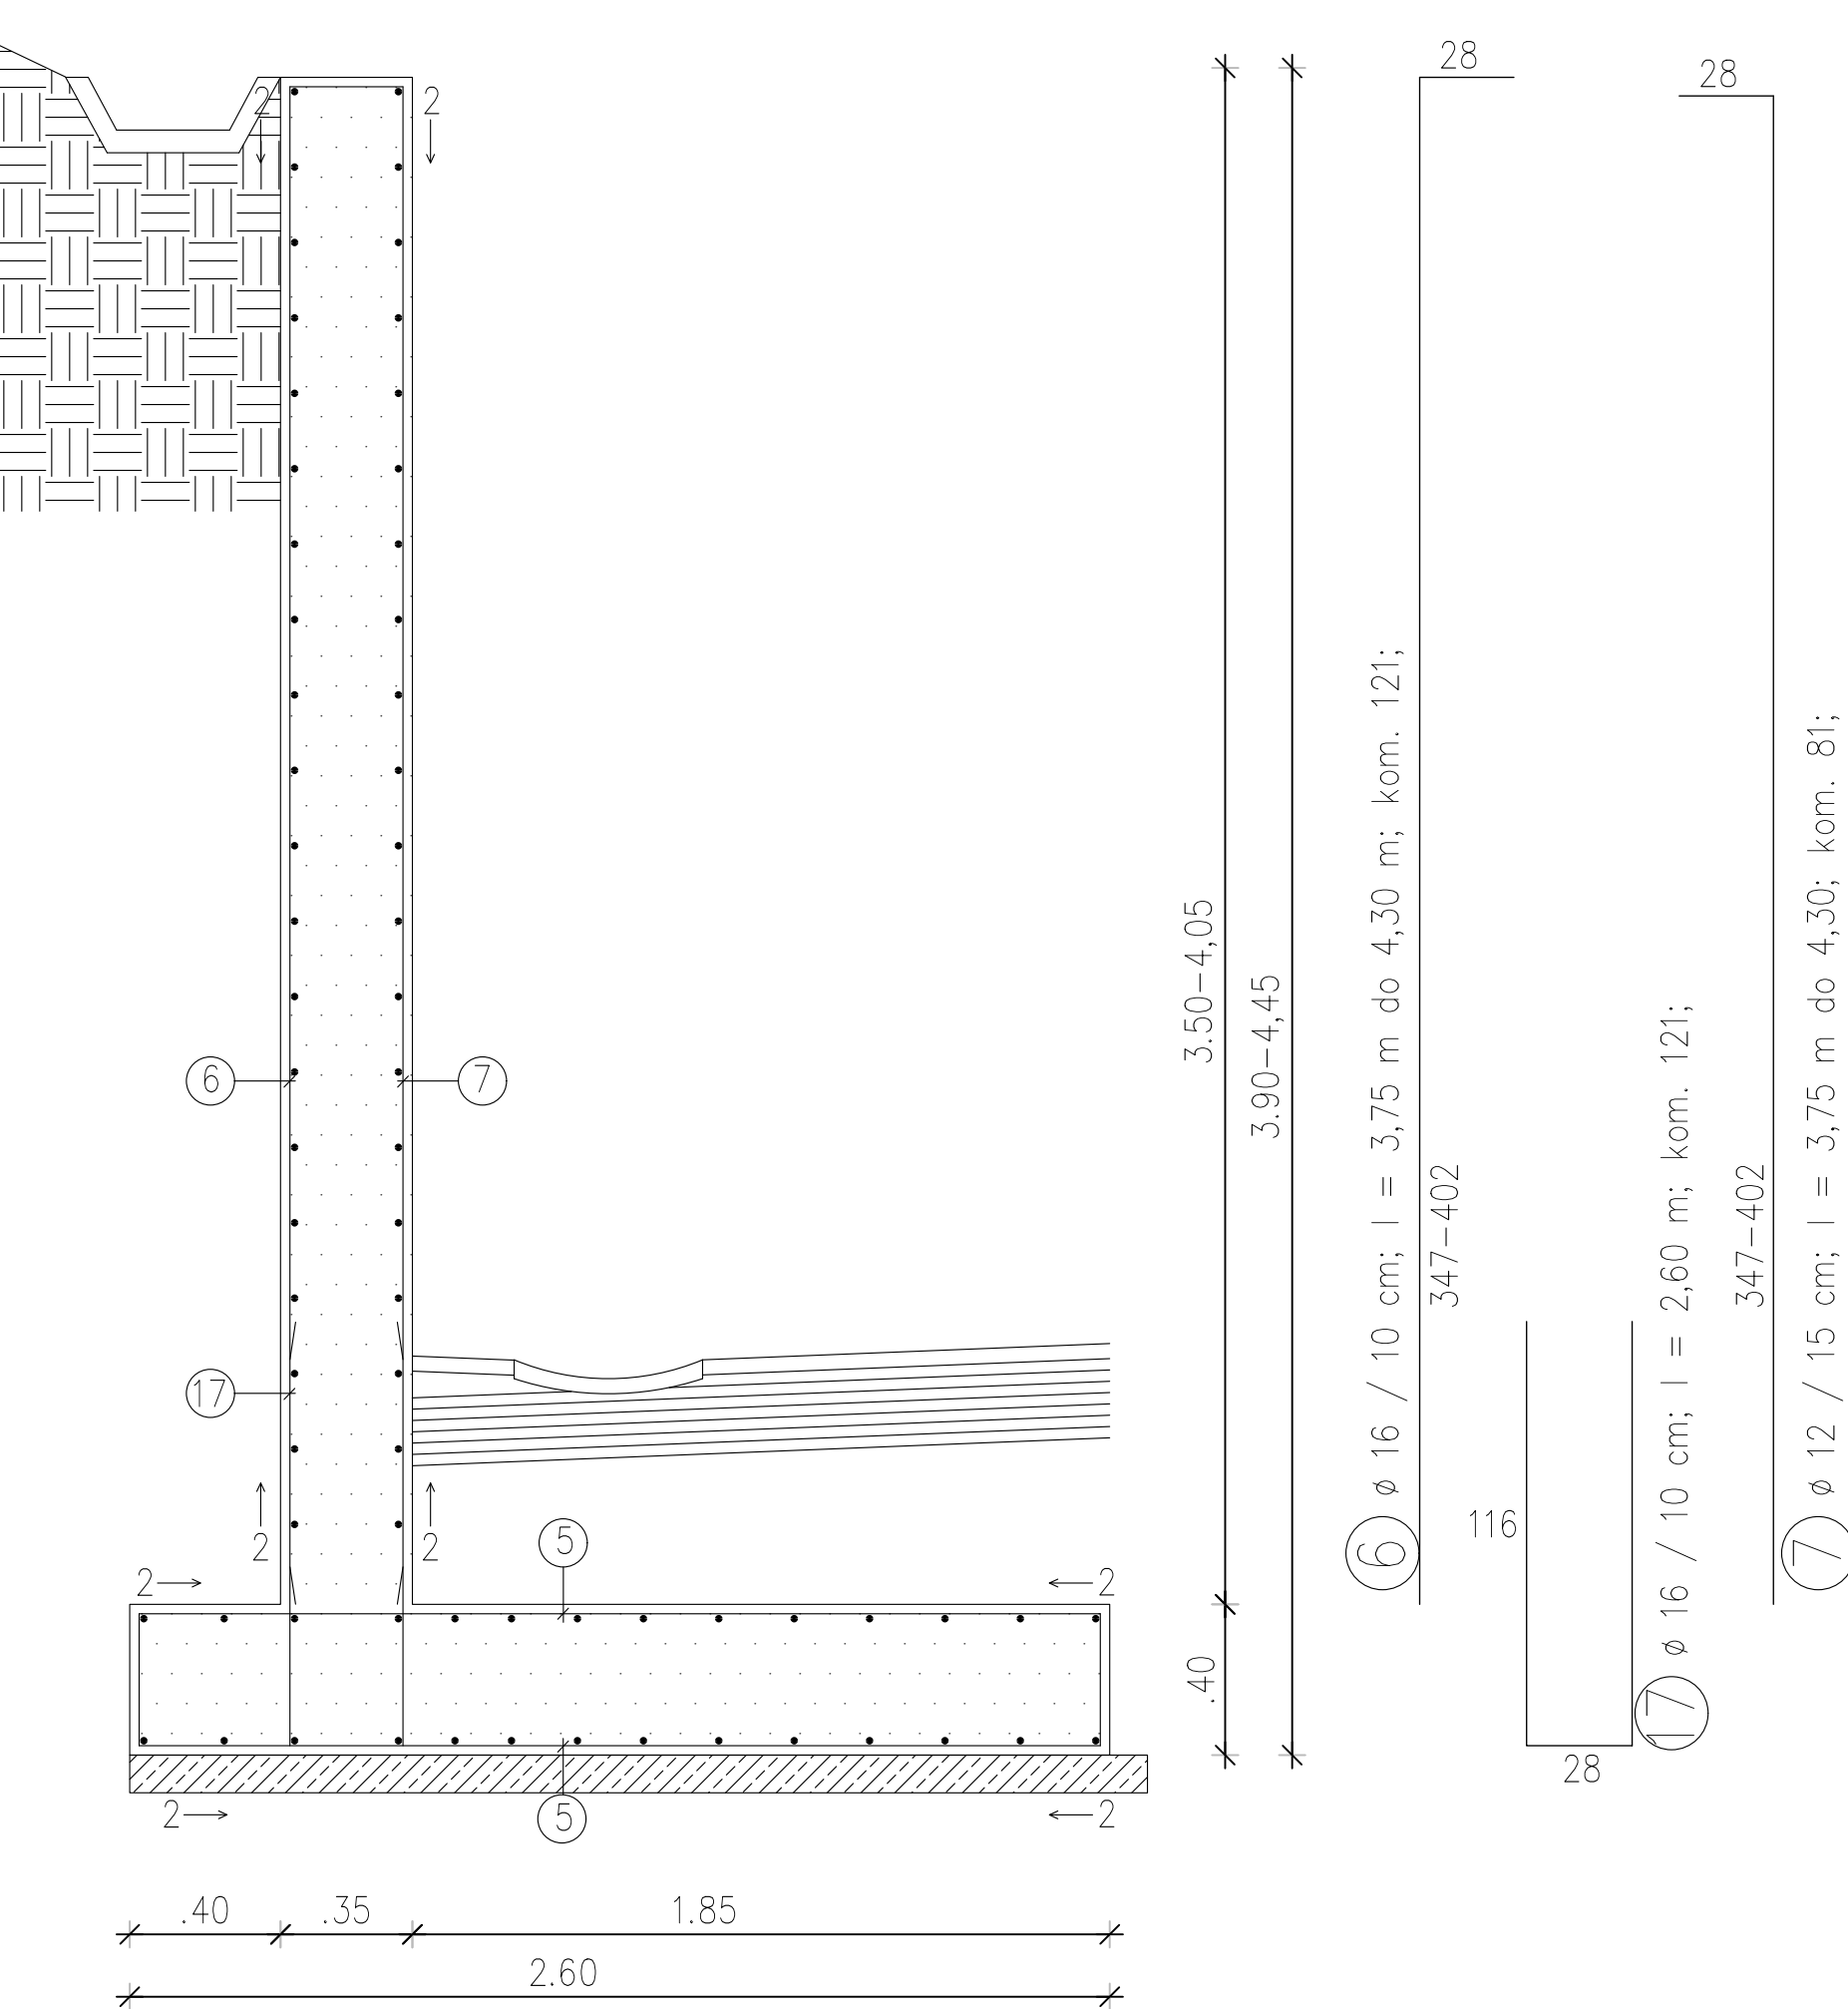
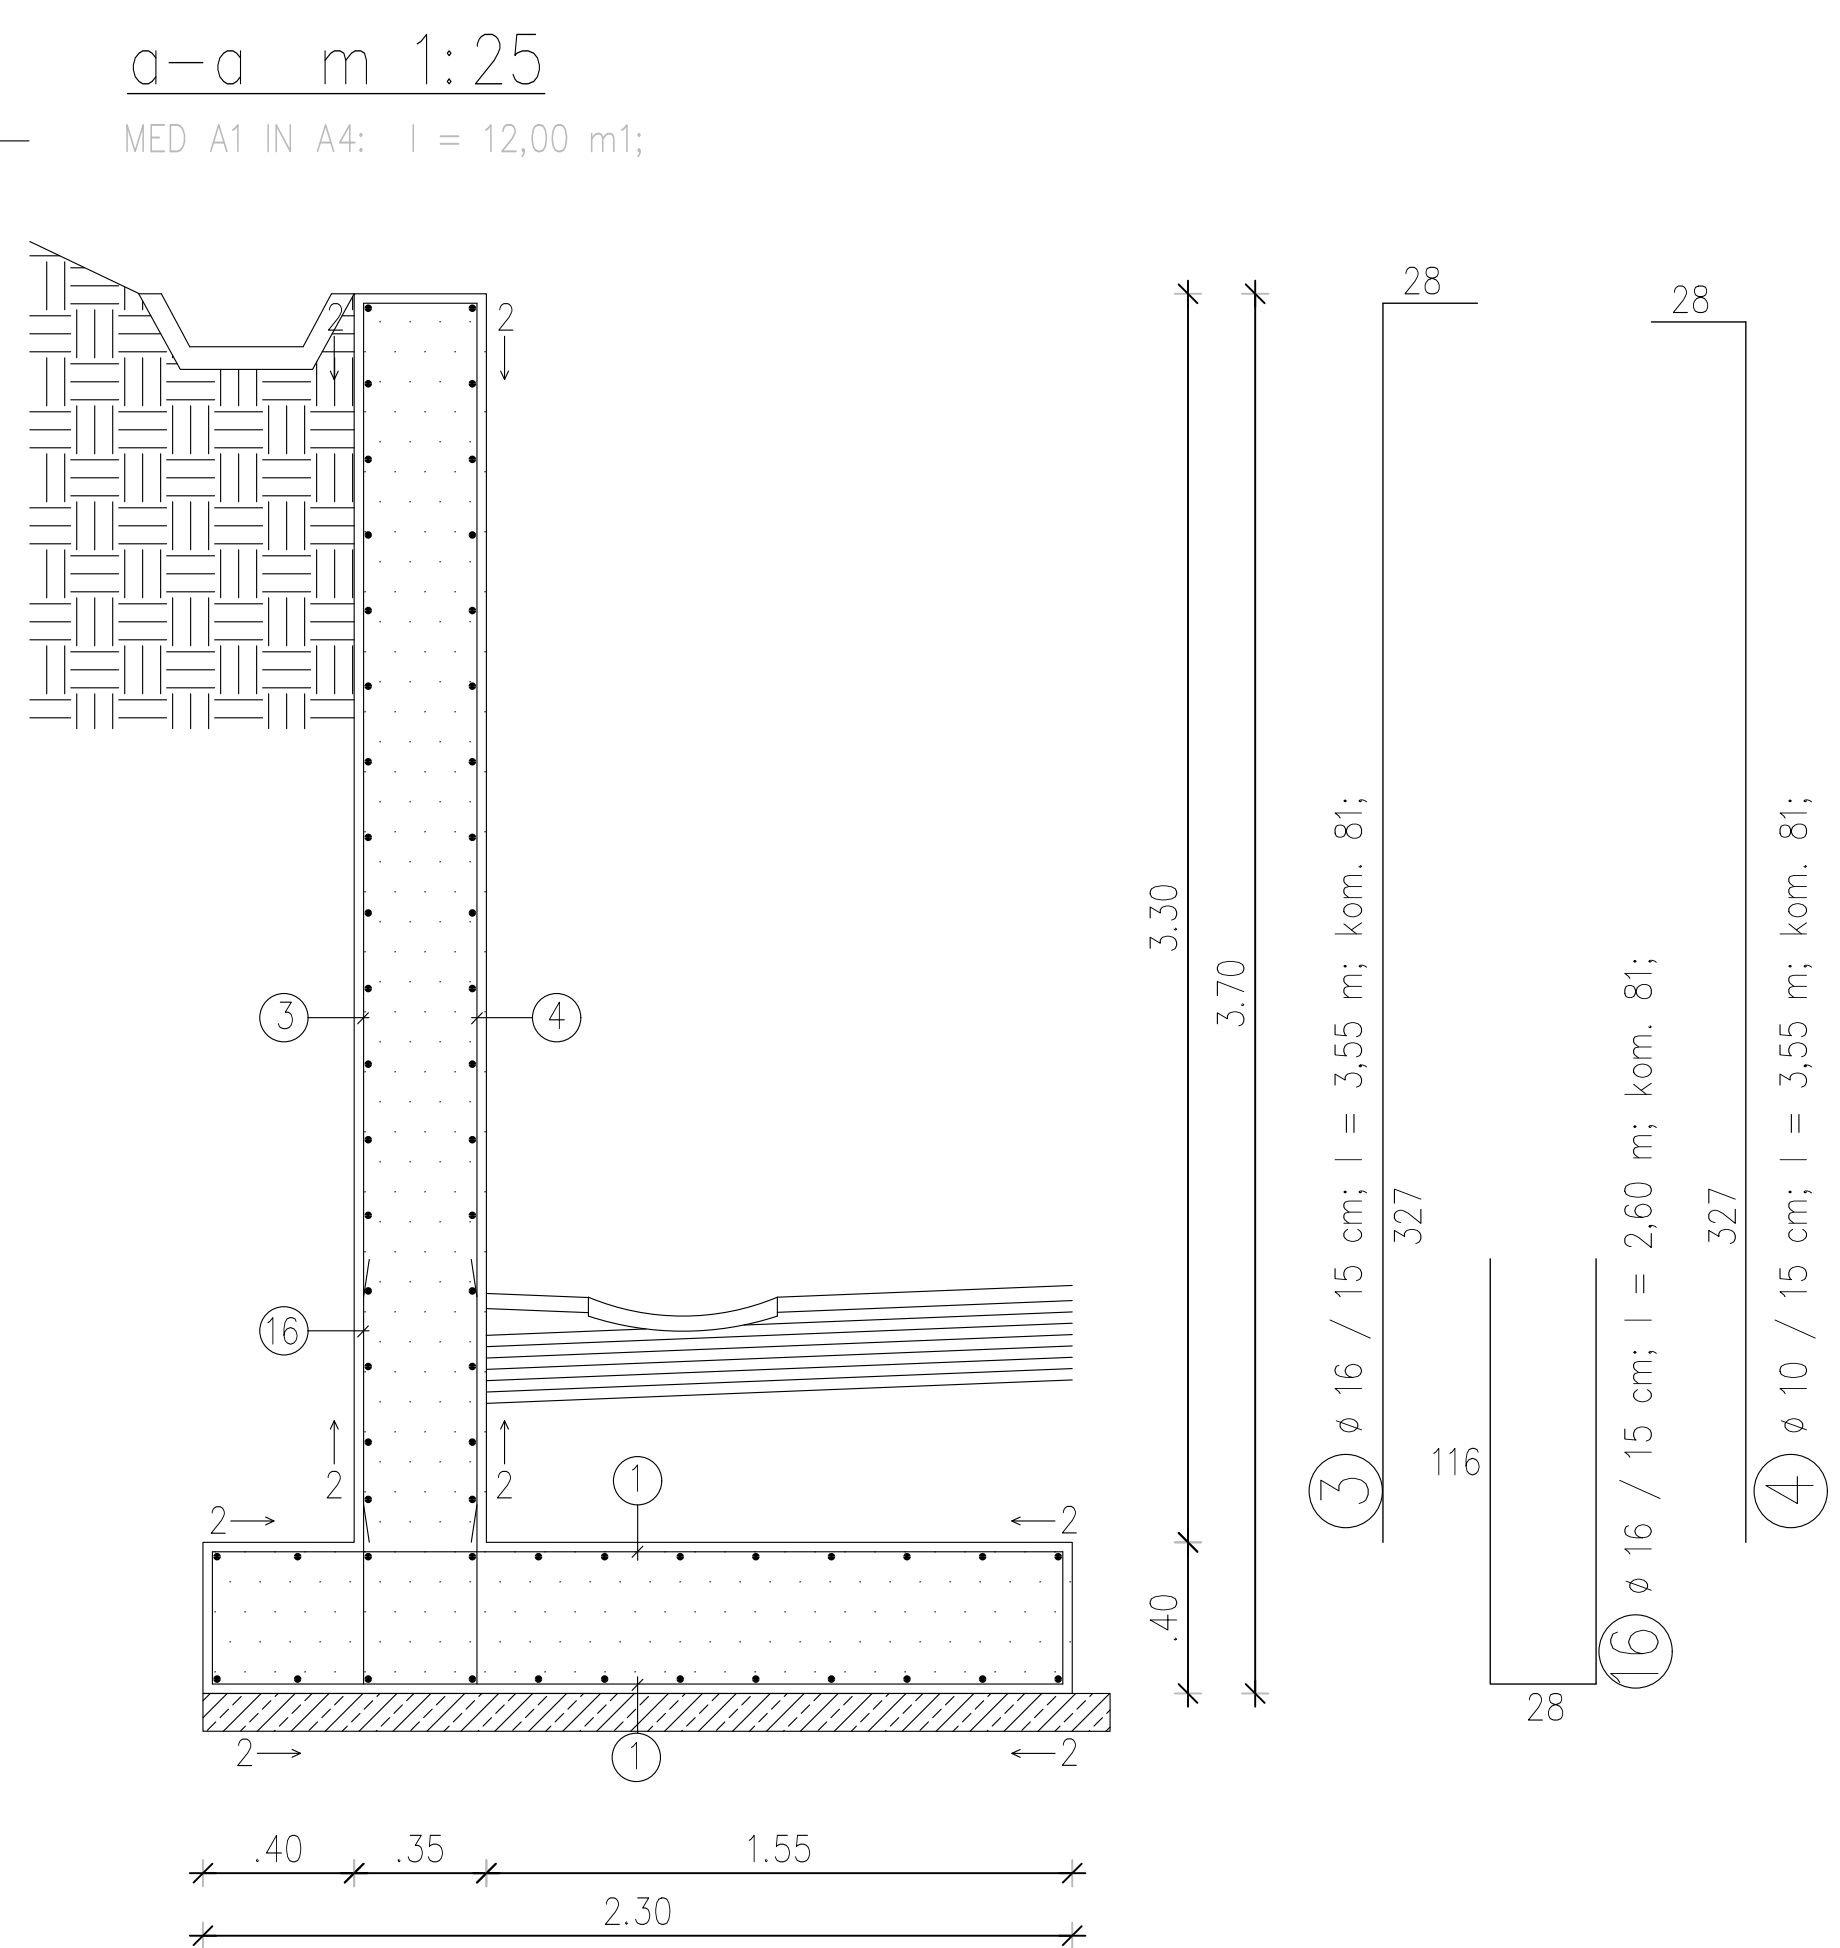
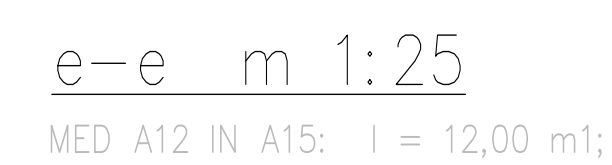
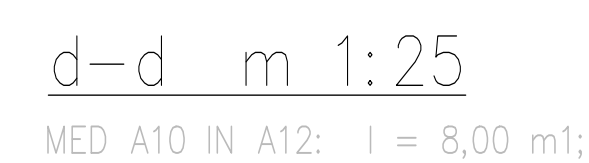


shema-pogled na zid m 1:100

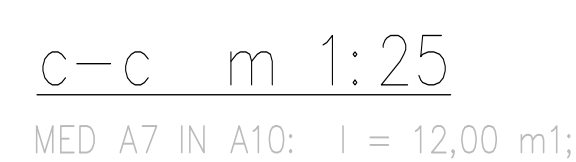


OZNAKE PROFILOV	A1	A2	A3	A4	A5	A6	A7	A8	A9	A10	A11	A12	A13	A14	A15	A16
KOTE TERENA	363,884	363,858	363,746	363,724	364,082	364,274	364,564	364,724	364,912	365,517	365,447	363,767	363,728	363,595	363,588	363,563
KOTE NIVELETE	361,629	361,593	361,558	361,448	361,397	361,327	361,356	361,266	361,145	361,084	361,025	360,972	360,924	360,881	360,828	360,783

VGRADITI SIDRA ZA PRITRDITEV OGRAJE PO DETAJLU ARHITEKTURE.

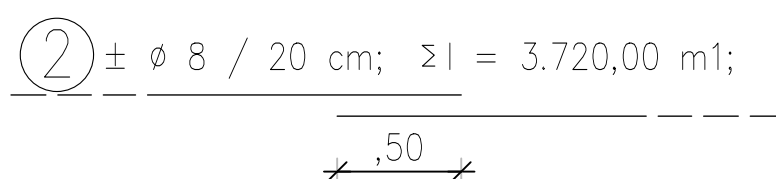


tloris m 1:25

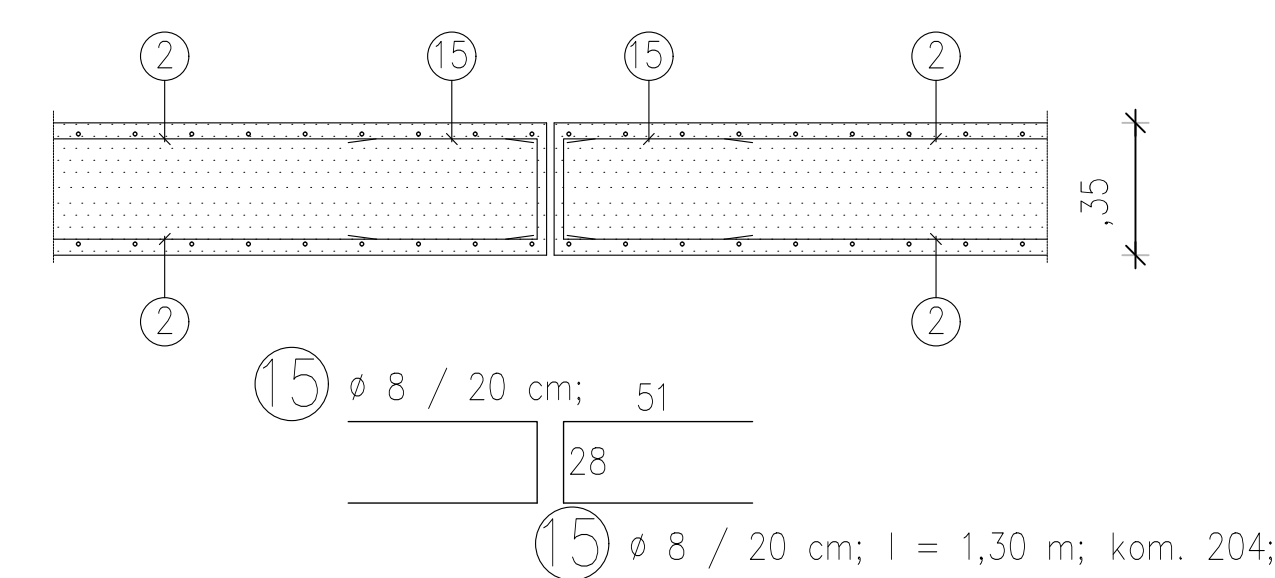

DILATACIJE IZVESTI NA
RAZDALJI 12,00 m.

ZASUTA STRAN

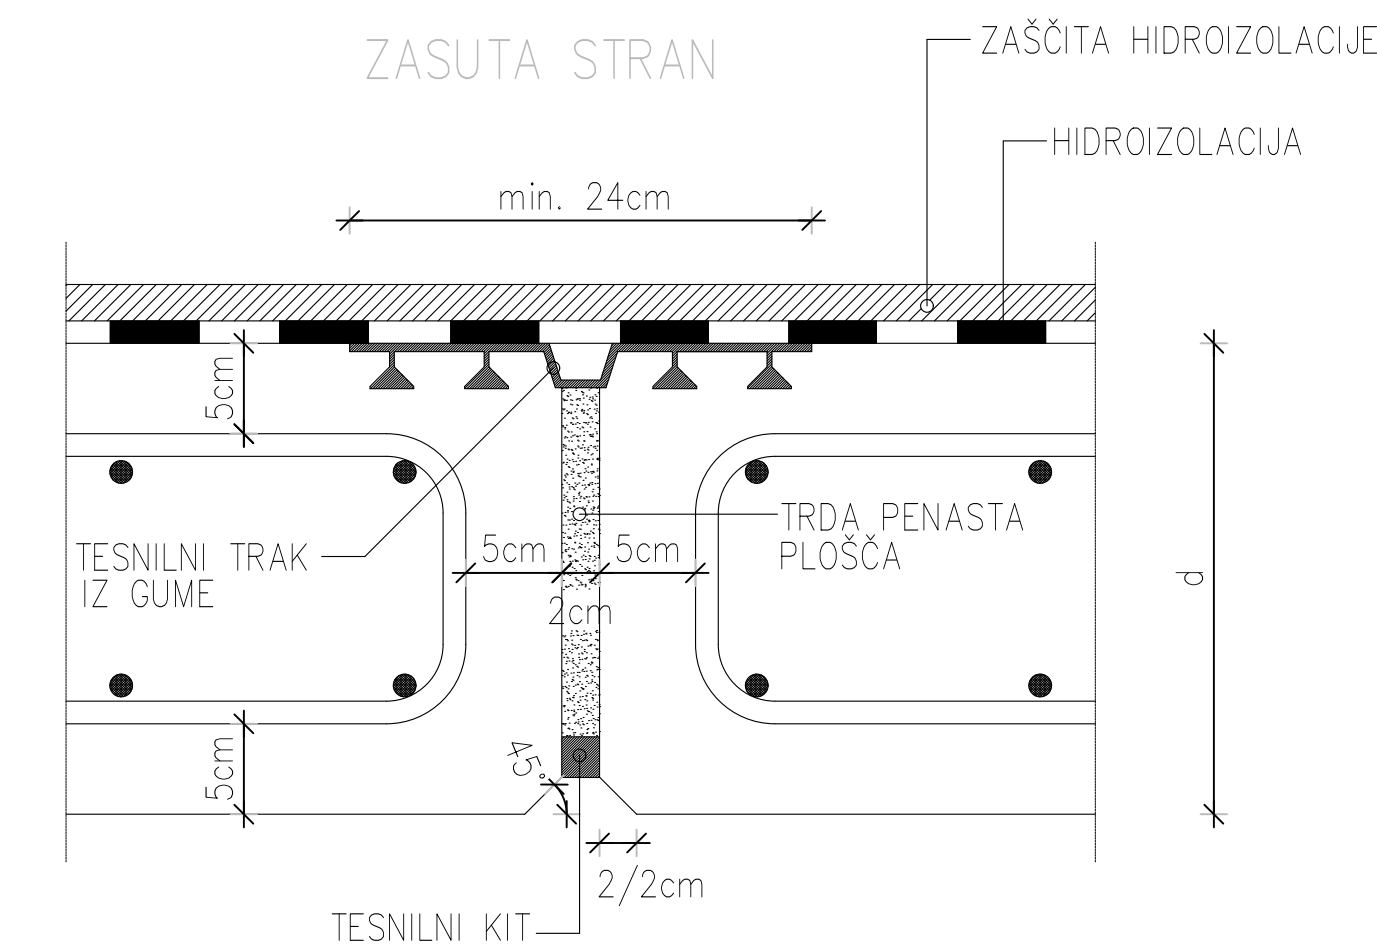

ozn.	ø	l	kom.	ø 8	ø 10	ø 12	ø 16
1	16	2,89	162				468,18
2	8	3720,00	~	3720,00			
3	16	3,55	81				287,55
4	10	3,55	81		287,55		
5	16	3,19	484				1543,96
6	16	~4,02	121				486,42
7	12	~4,02	81			325,62	
8	16	3,39	404				1369,56
9	16	4,50	121				544,50
10	12	4,50	81			364,50	
11	16	~4,51	81				365,31
12	12	~4,51	54			243,54	
13	16	~4,03	121				487,63
14	12	~4,03	81			326,43	
15	8	1,30	204	265,20			
16	16	2,60	81				210,60
17	16	2,60	444				1154,40
		Σ l		3985,20	287,55	1260,09	6918,11
		kg		1614,01	182,02	1147,94	11214,26
		Σ kg			14,158,22		

UREDETEV POVRŠINE ZA PEŠCE IN KOLESARJE OB REGIONALNI CESTI R2-407/1145 LJUBLJANICA -
VRHNIKA OD KM 4,500 DO KM 5,500

ARMATURNI NAČRT - PARAPETNI ZID 2

M 1:20

Opis projekta		Mesto		Datum	
 OBČINA HORJUL Občinski trg 1 1354 Horjul		R2-40711145 Ljubljana - Vrnika			
 CITY STUDIO prostorsko načrtovanje d.o.o. Zemljemarska ulica 12 1000 Ljubljana		Vrsta projekta: PZ - projekt za izvedbo Vrsta naloge: 3/1 NAČRT GRADBEVNIH KONSTRUKCIJ - ČRNIČE CESTE			
