


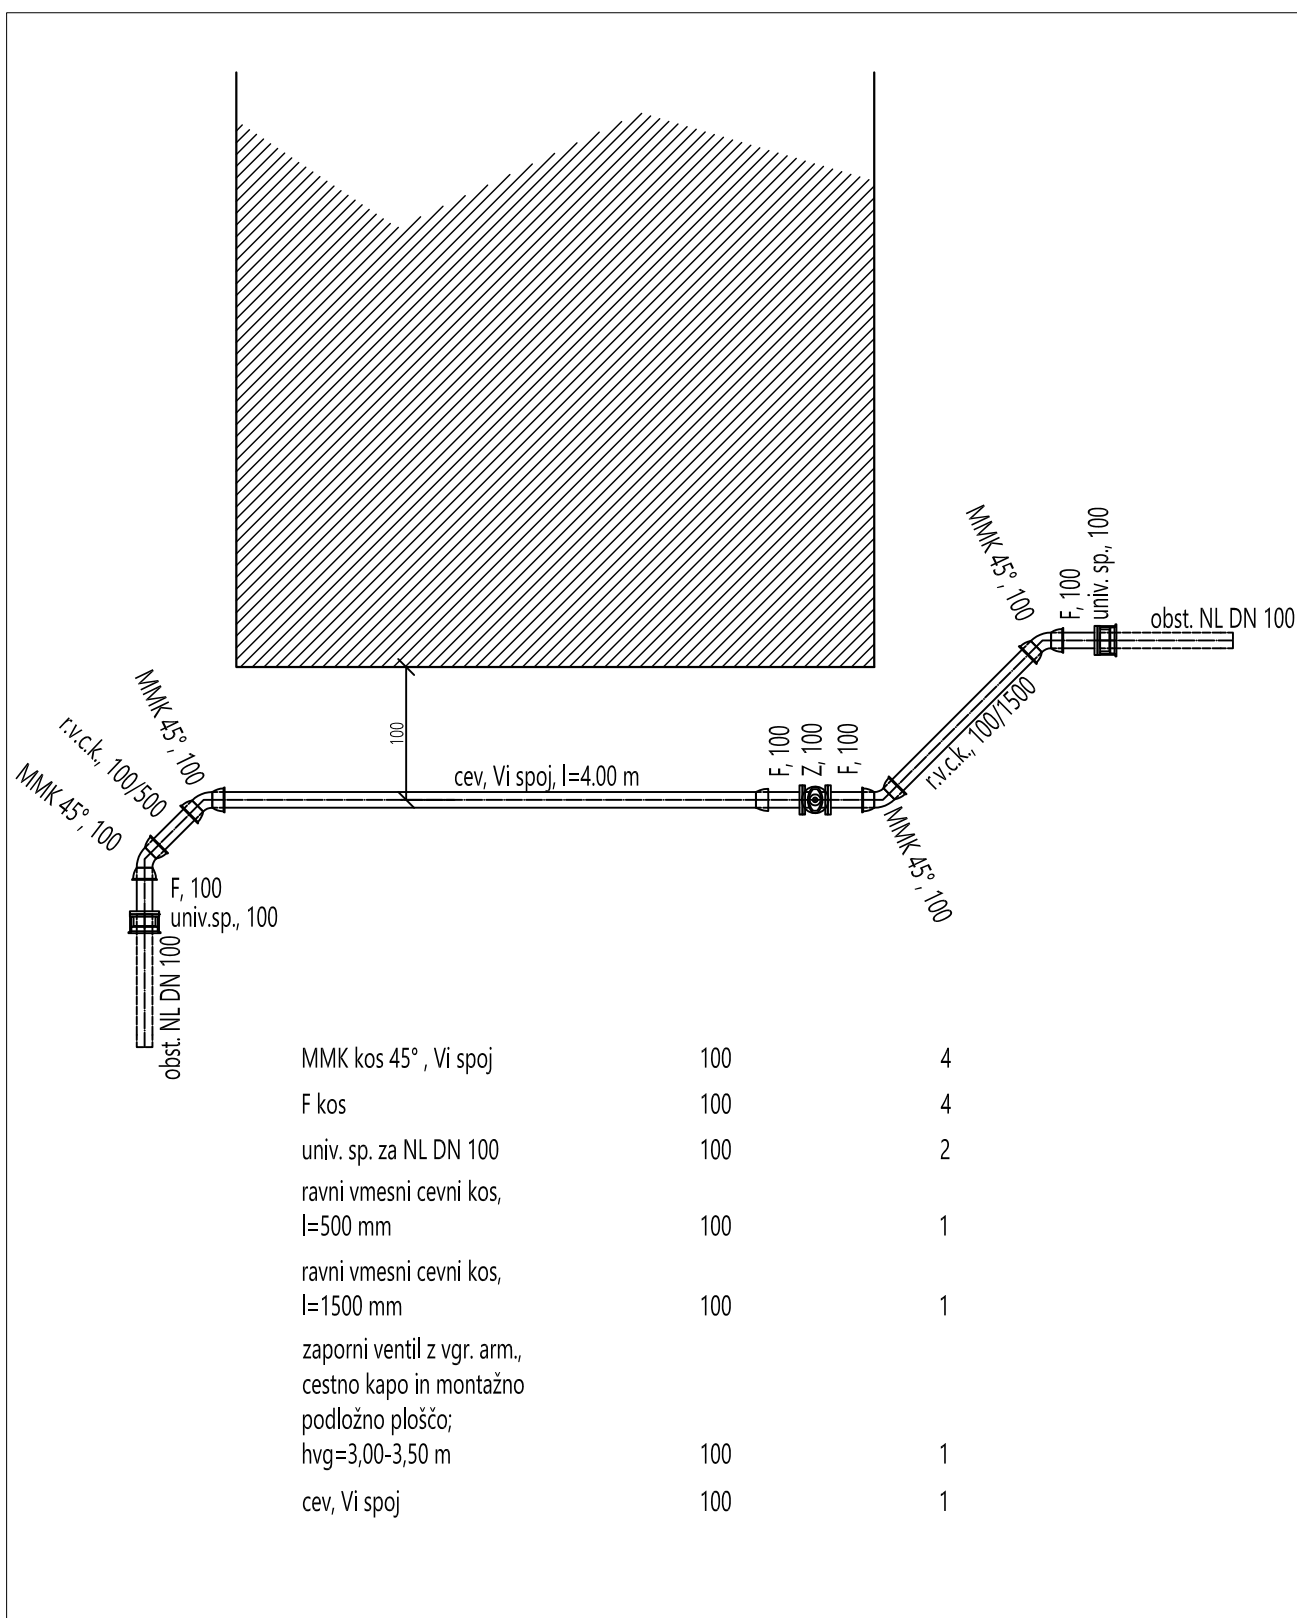

MONTAŽNA SHEMA

 hidro projekt d.o.o. Hidroprojekt d.o.o. Vodovodna cesta 109 1000 Ljubljana tel.: 01/3602478 e-mail: info@hidroprojekt.si	POOBlašČeni inženir Elizabeta PEKLAJ, univ. dipl. inž. gradb.	ŠT. RISBE V.TP.2
--	---	---------------------------------------