



TLORIS KLETI

TLORIS PRITLIČJA

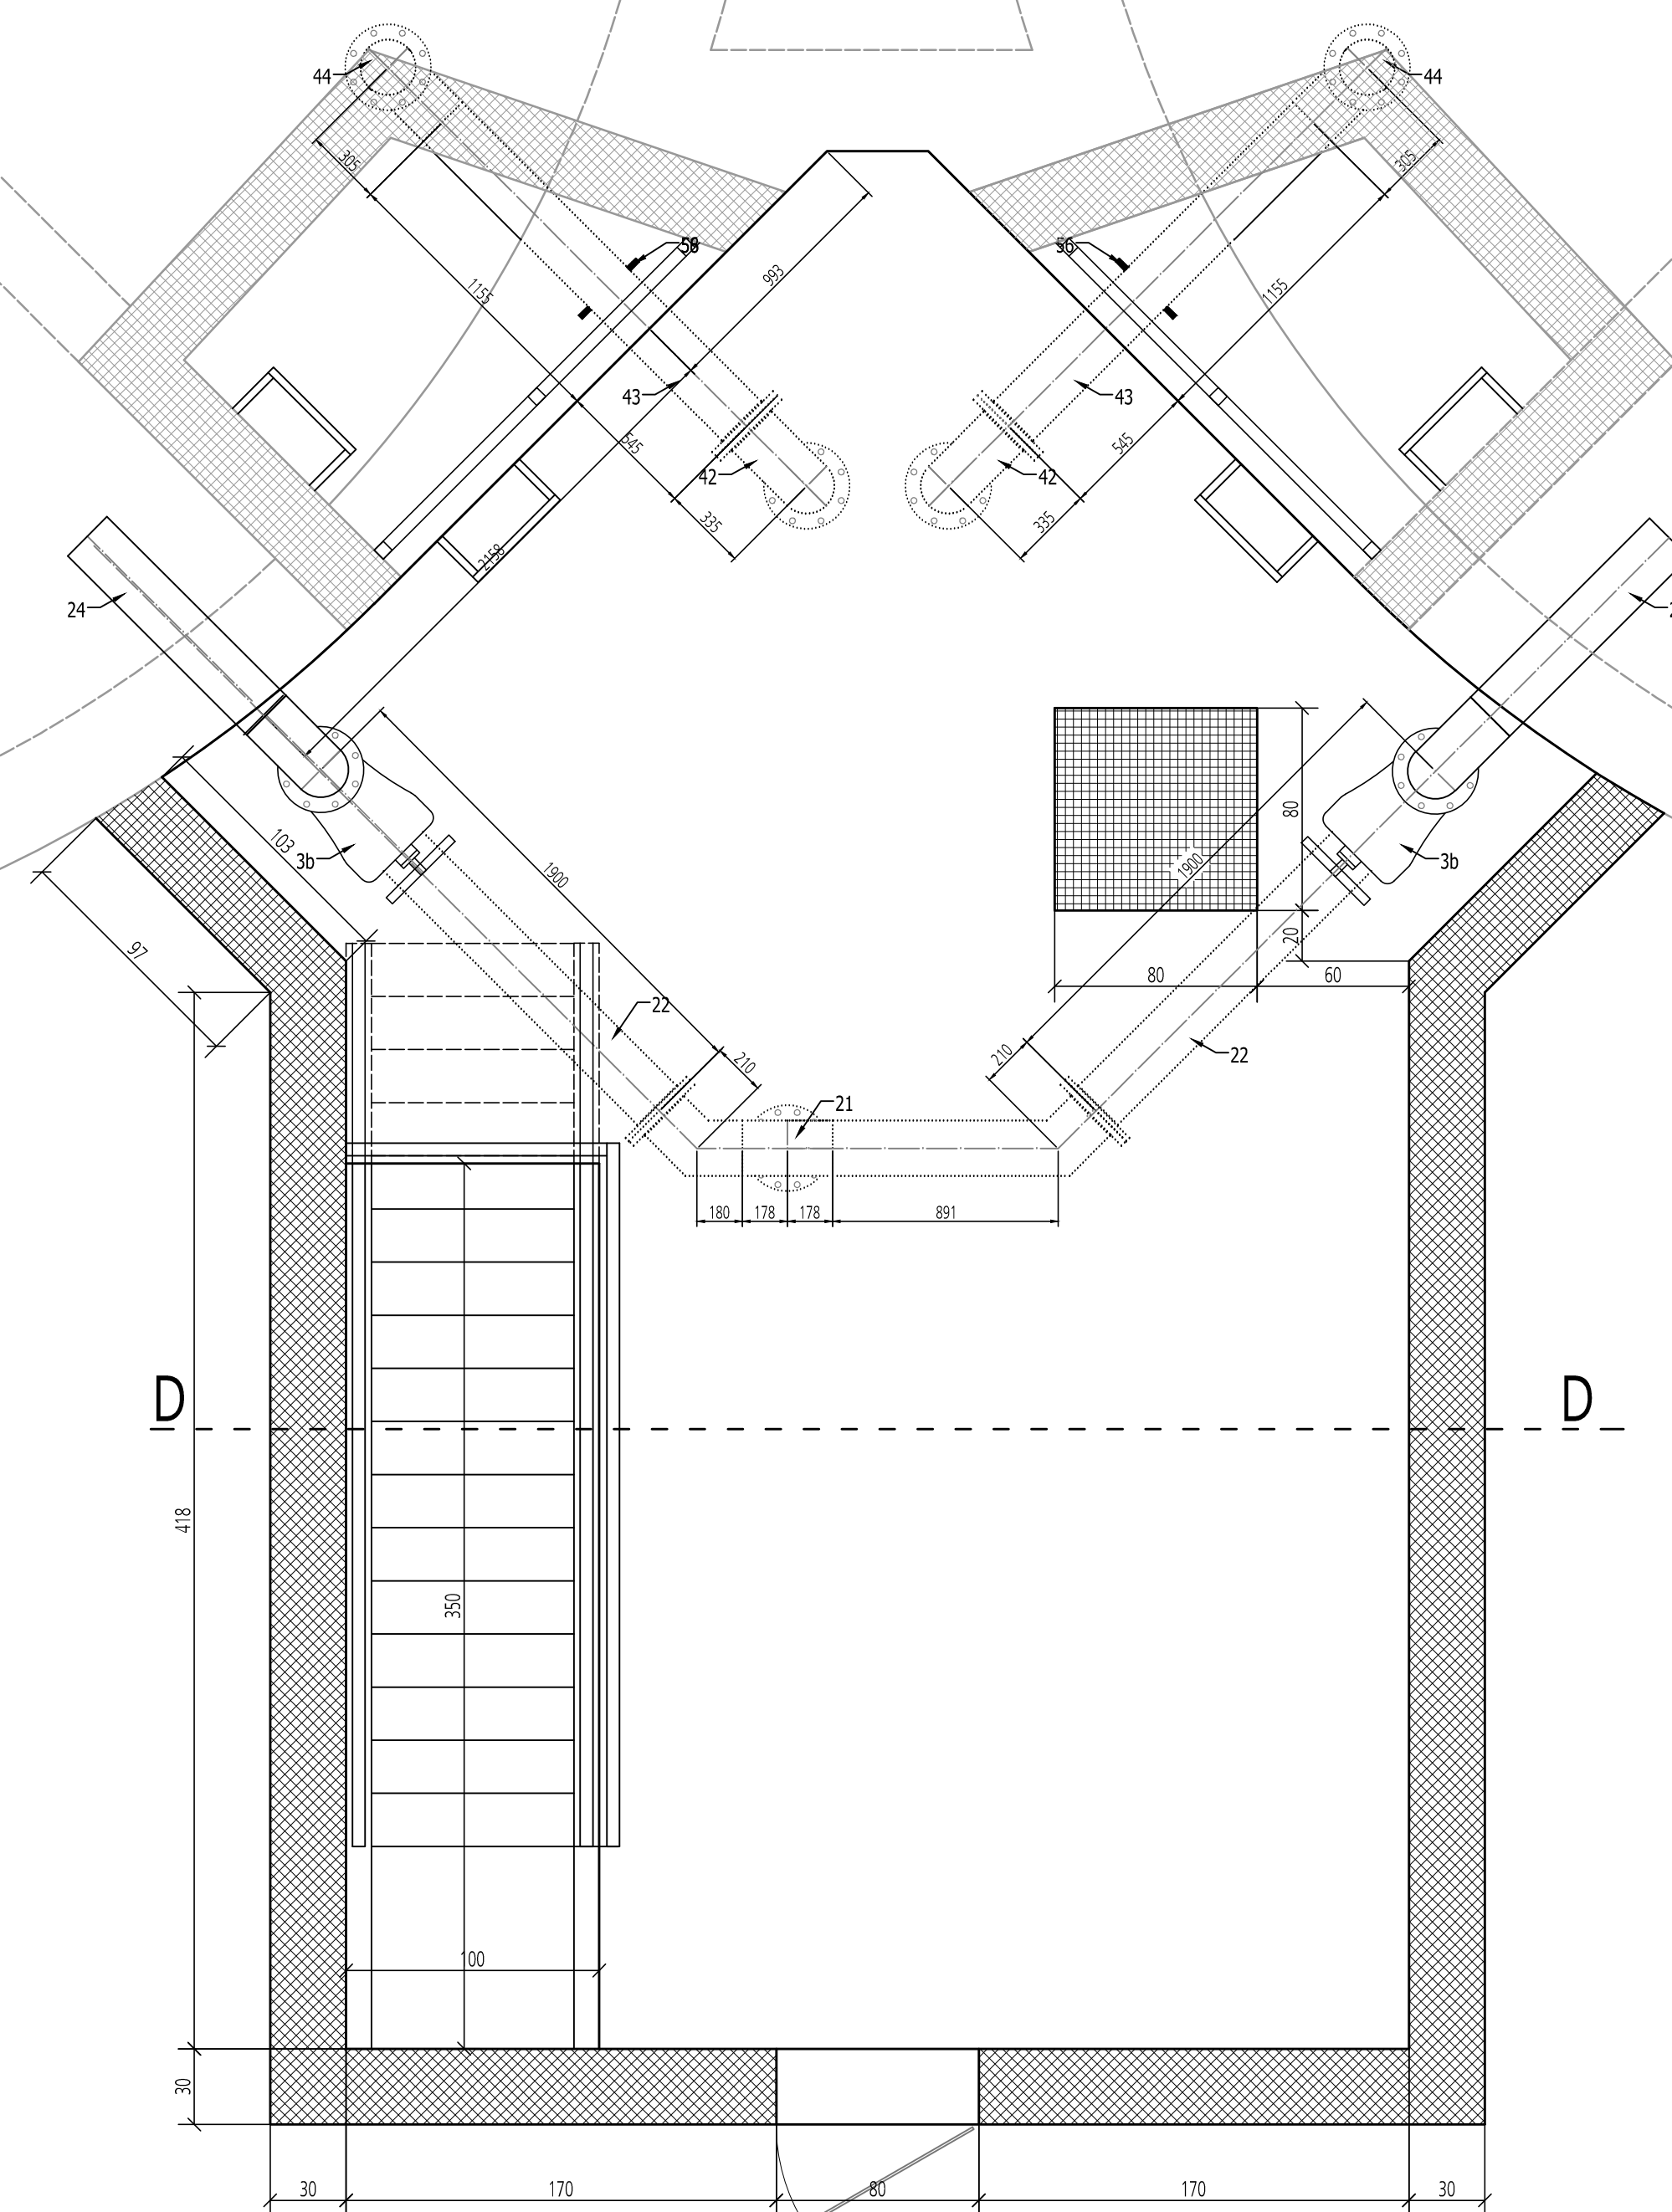

OPOMBA:
PRED IZDELAVO FAZONSKIH KOSOV PREVERITI DIMENZIJE NA OBJEKTU.

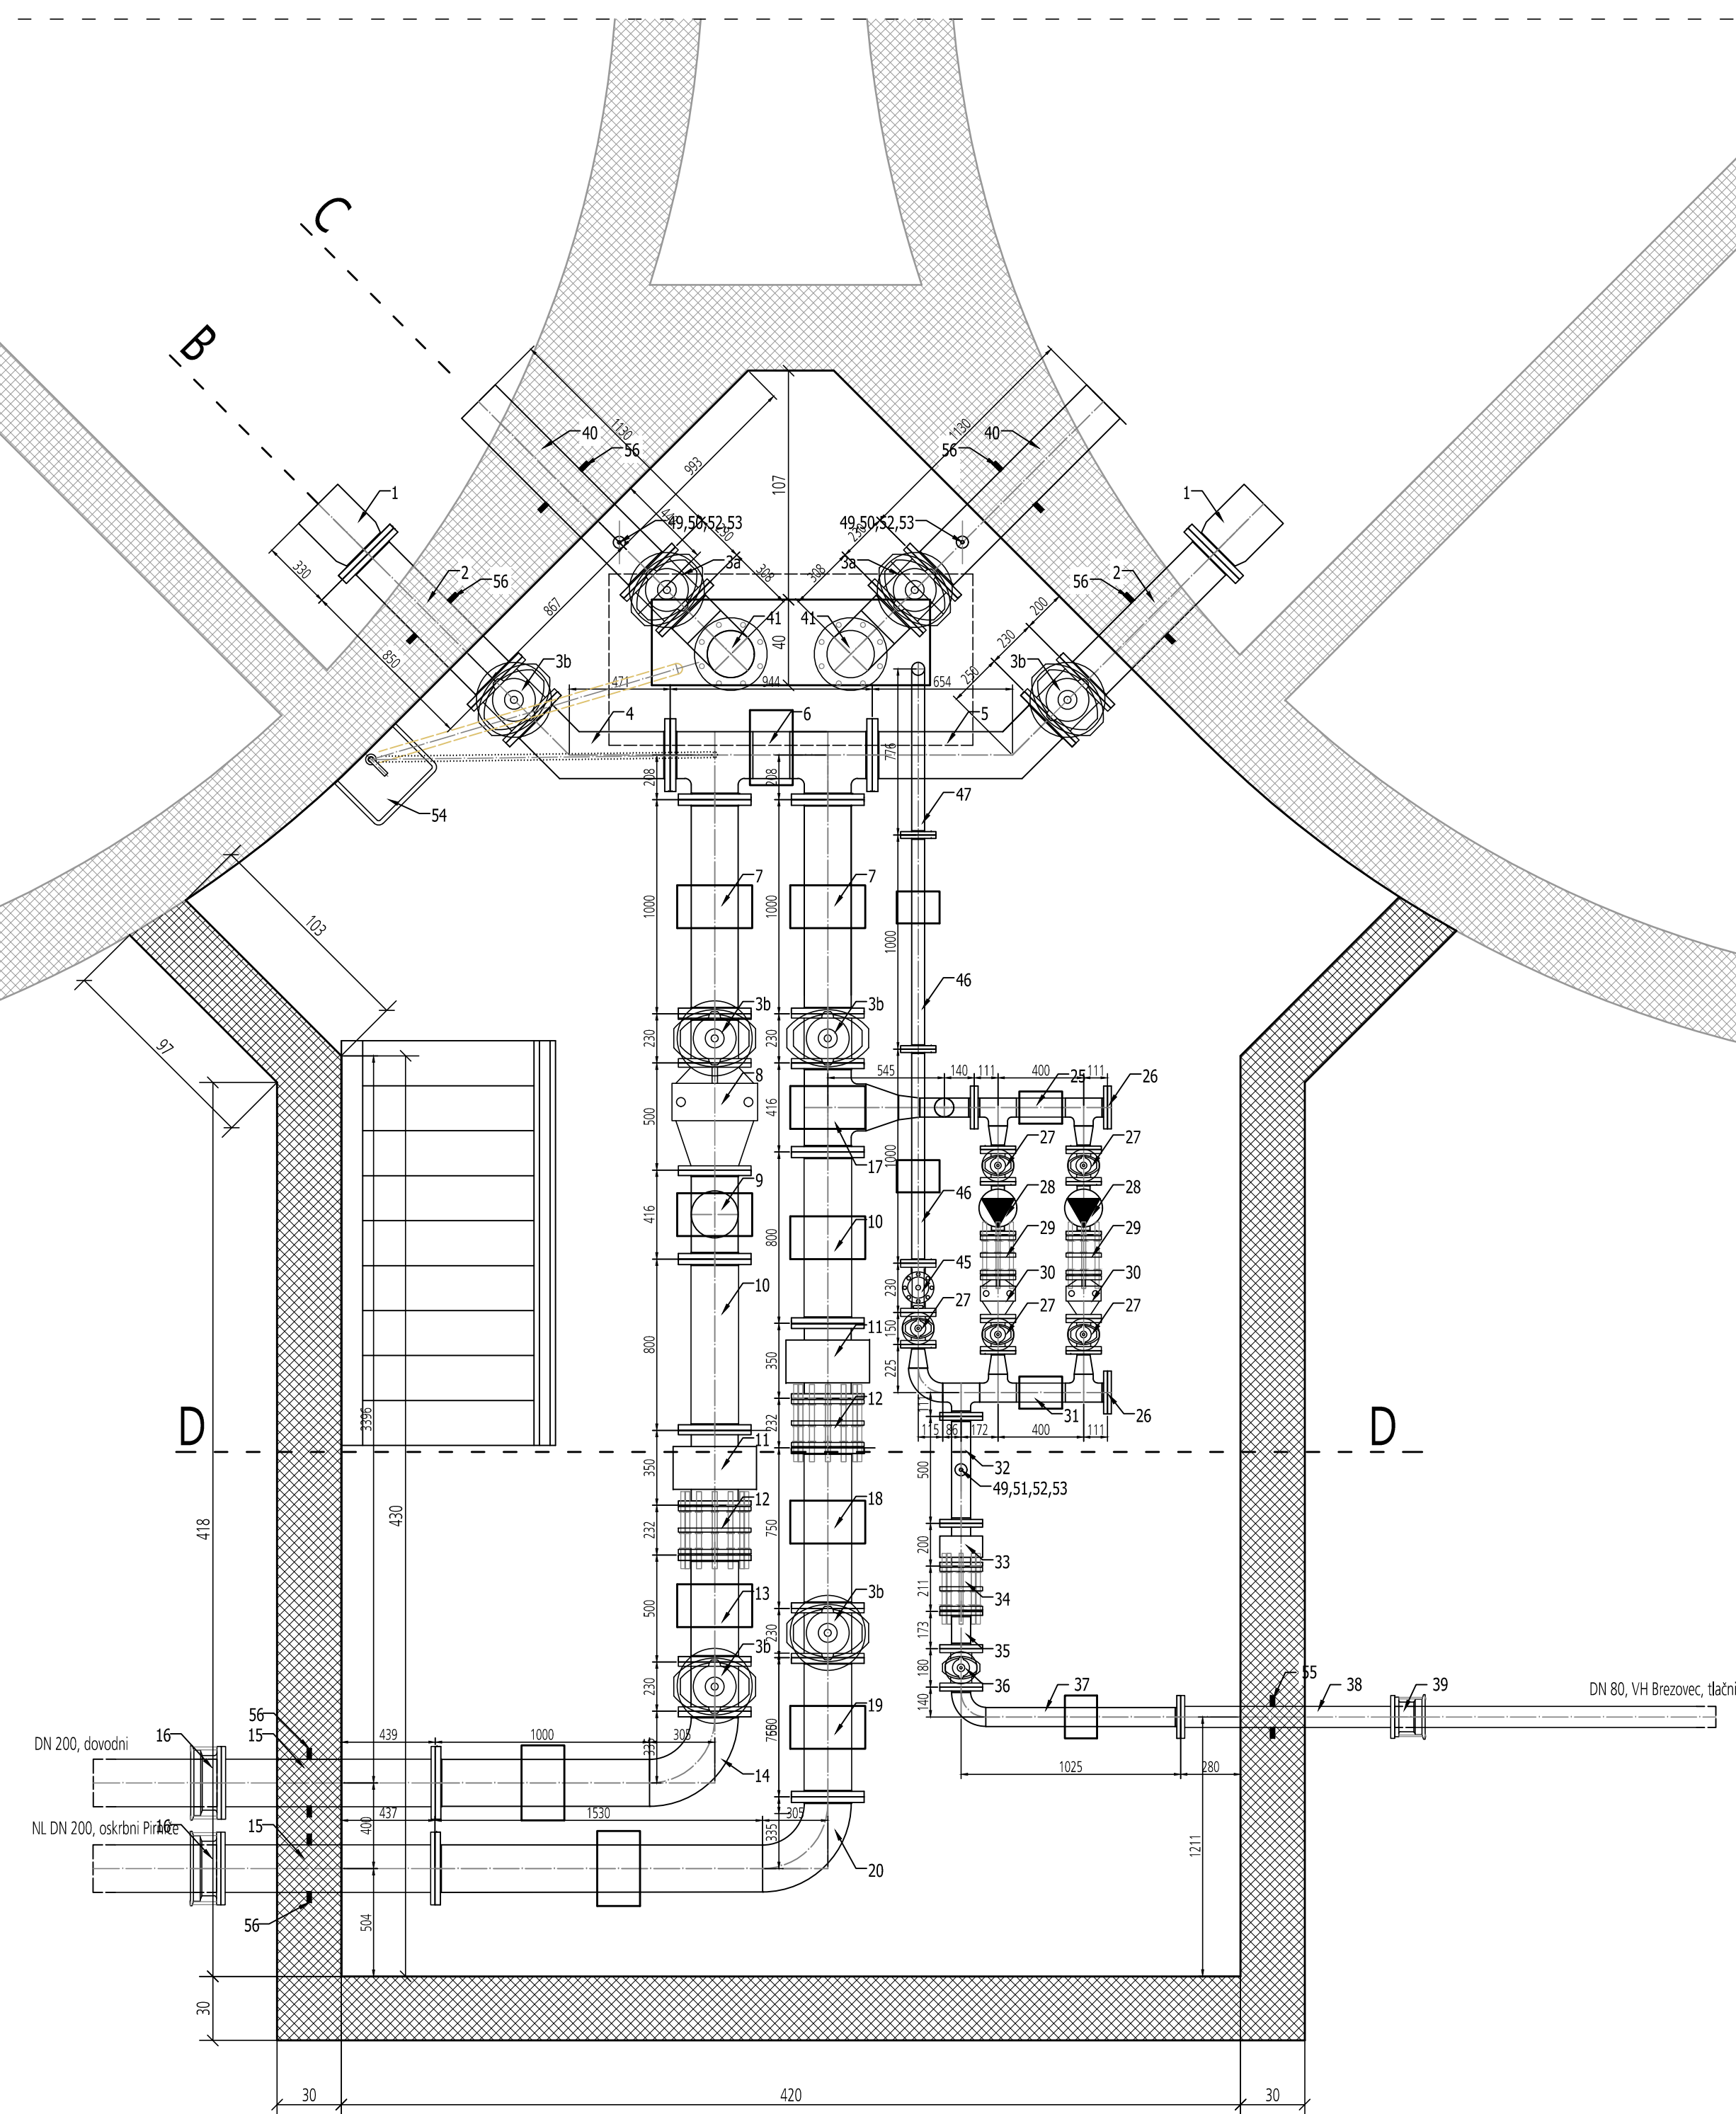

Hidroprojekt d.o.o.
Vodovodna cesta 109
1000 Ljubljana
tel.: 01/3602478
e-mail: info@hidroprojekt.si

OBJEKT		REKONSTRUKCIJA ARMATURNJE ČELICE VODOHRANA VERJE			
INVESTITOR	Občina Medvode Čista komandanta Staneta 12, 1215 Medvode	VRSTA PROJEKTA	Elizabeta PEKLIJ, univ. dipl. inž. gradb. 4515m, G-1184		
NAROČNIK	Občina Medvode Čista komandanta Staneta 12, 1215 Medvode	PODROČJE IZOPIŠ	Elizabeta PEKLIJ, univ. dipl. inž. gradb. 4515m, G-1184 <i>Idy</i>		
VRSTA PROJEKTA DOKUMENTACIJE	P21	PROJEKTANT			
NAČRT	21-NACRT VODOVODA	ŠT. PROJEKTA: 9579			
VERZIJA REZE	VODOHRAN VERJE RISBA VODOVODNI ARMATUR TORIŠKA	MERILO 1:25	DATUM december 2025		
		ŠT. NAČRTA 9579_V	ŠT. RIBE	V.T.P. 3.2.1	