




Karakteristični prerez na območju opornega zidu

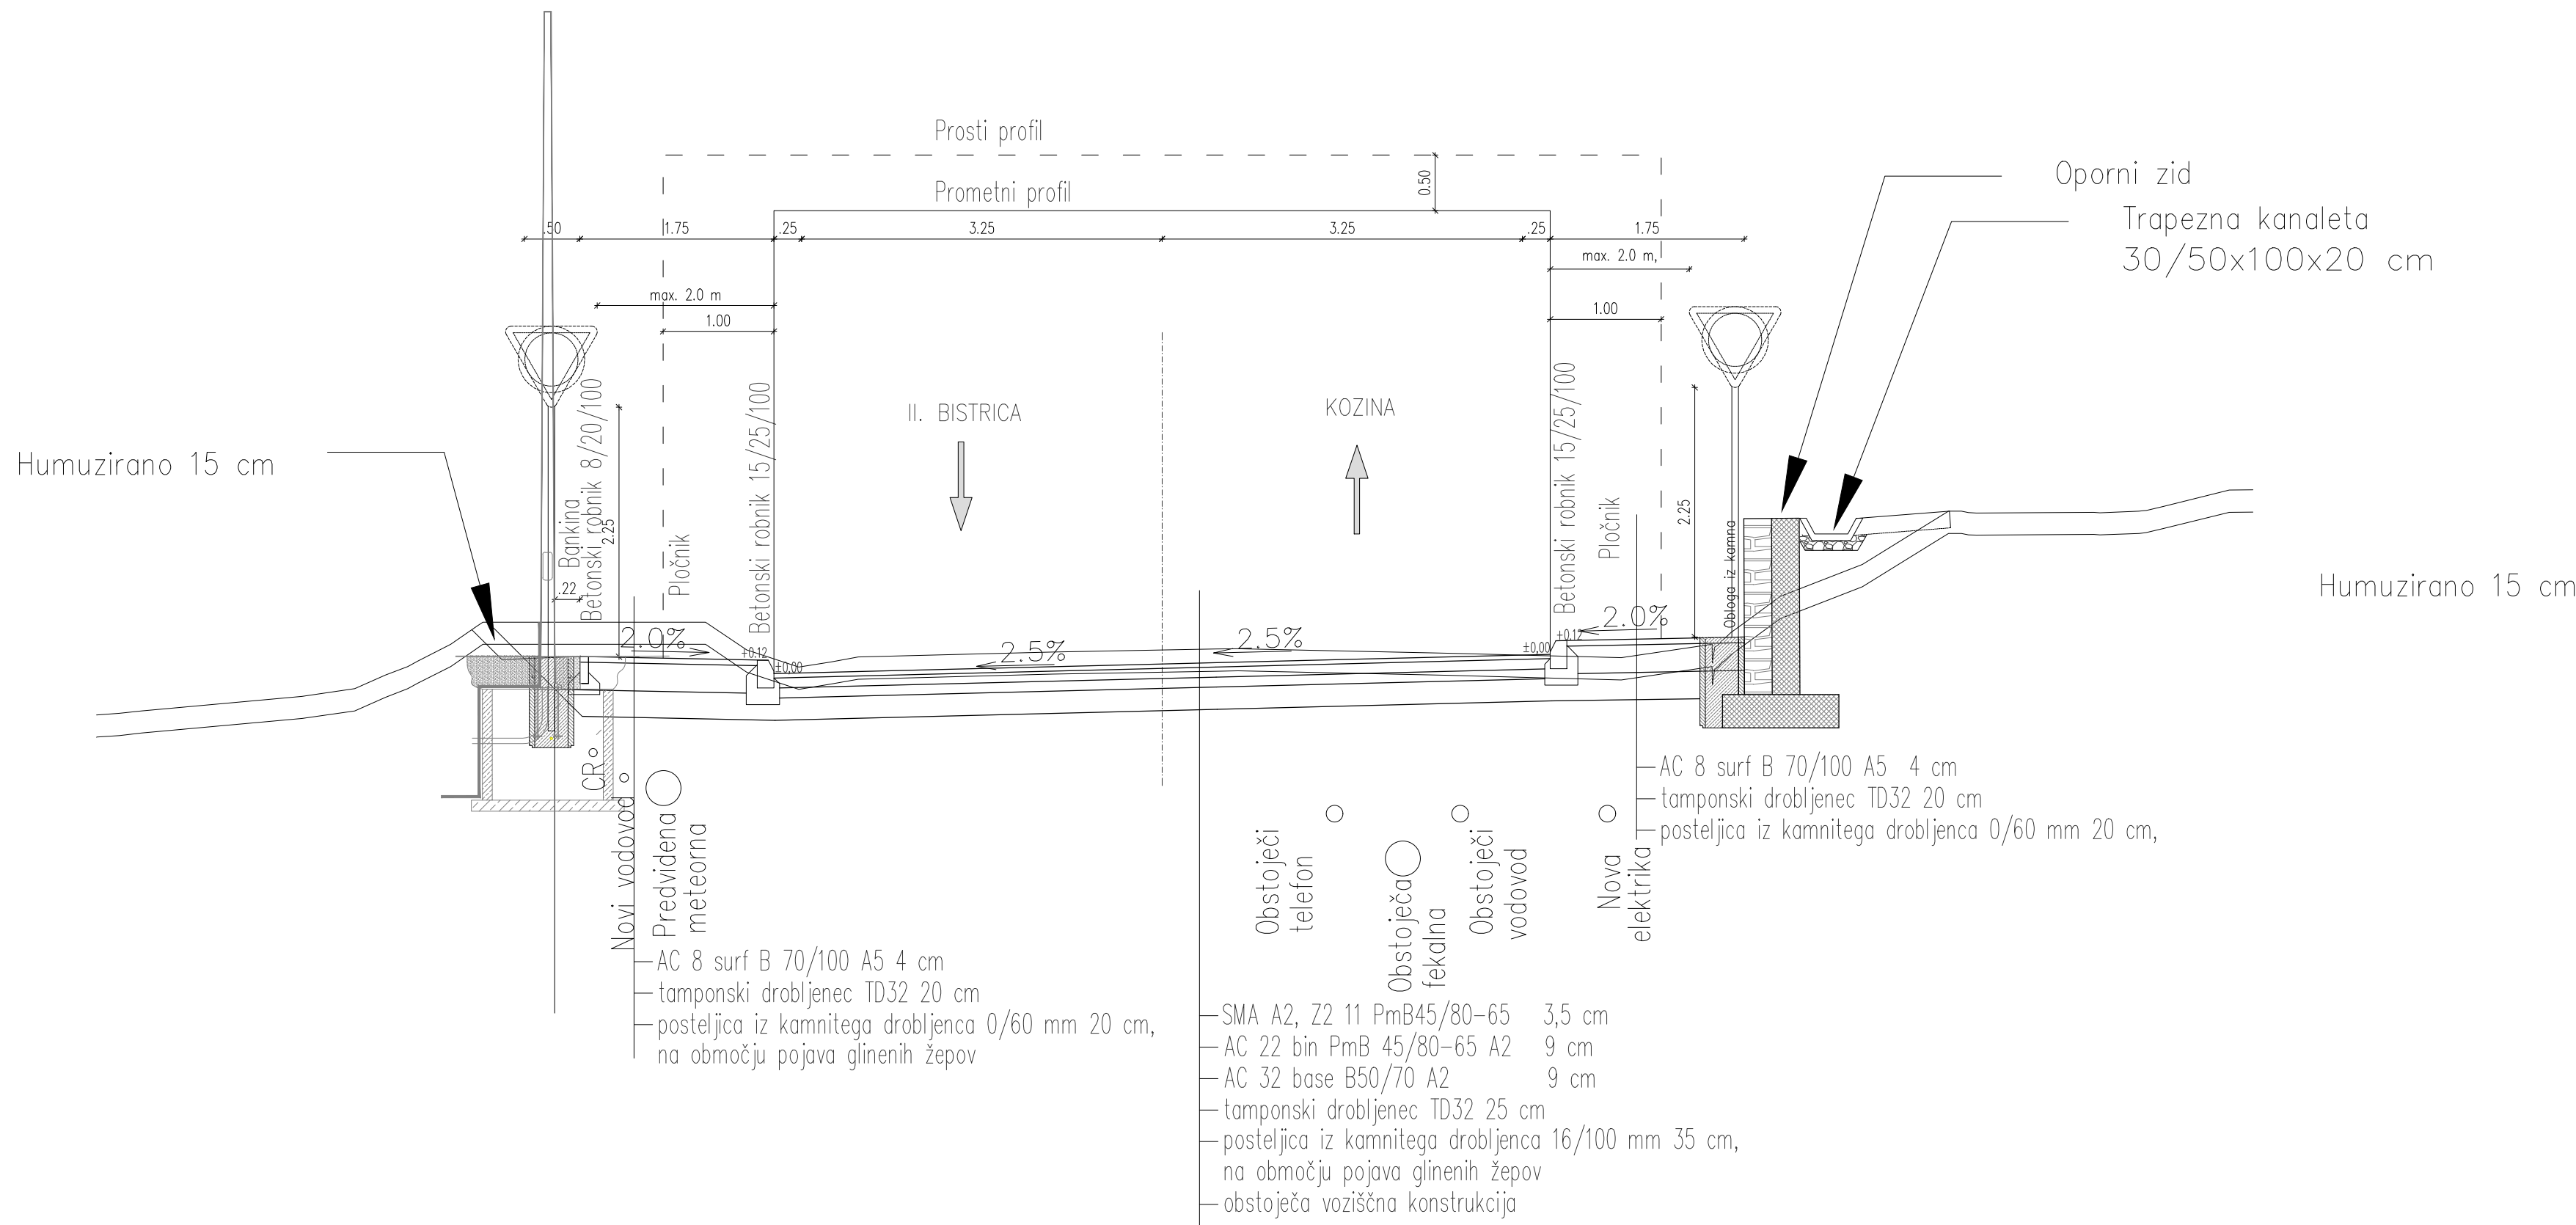


Karakteristični prerez na območju podpornega zidu

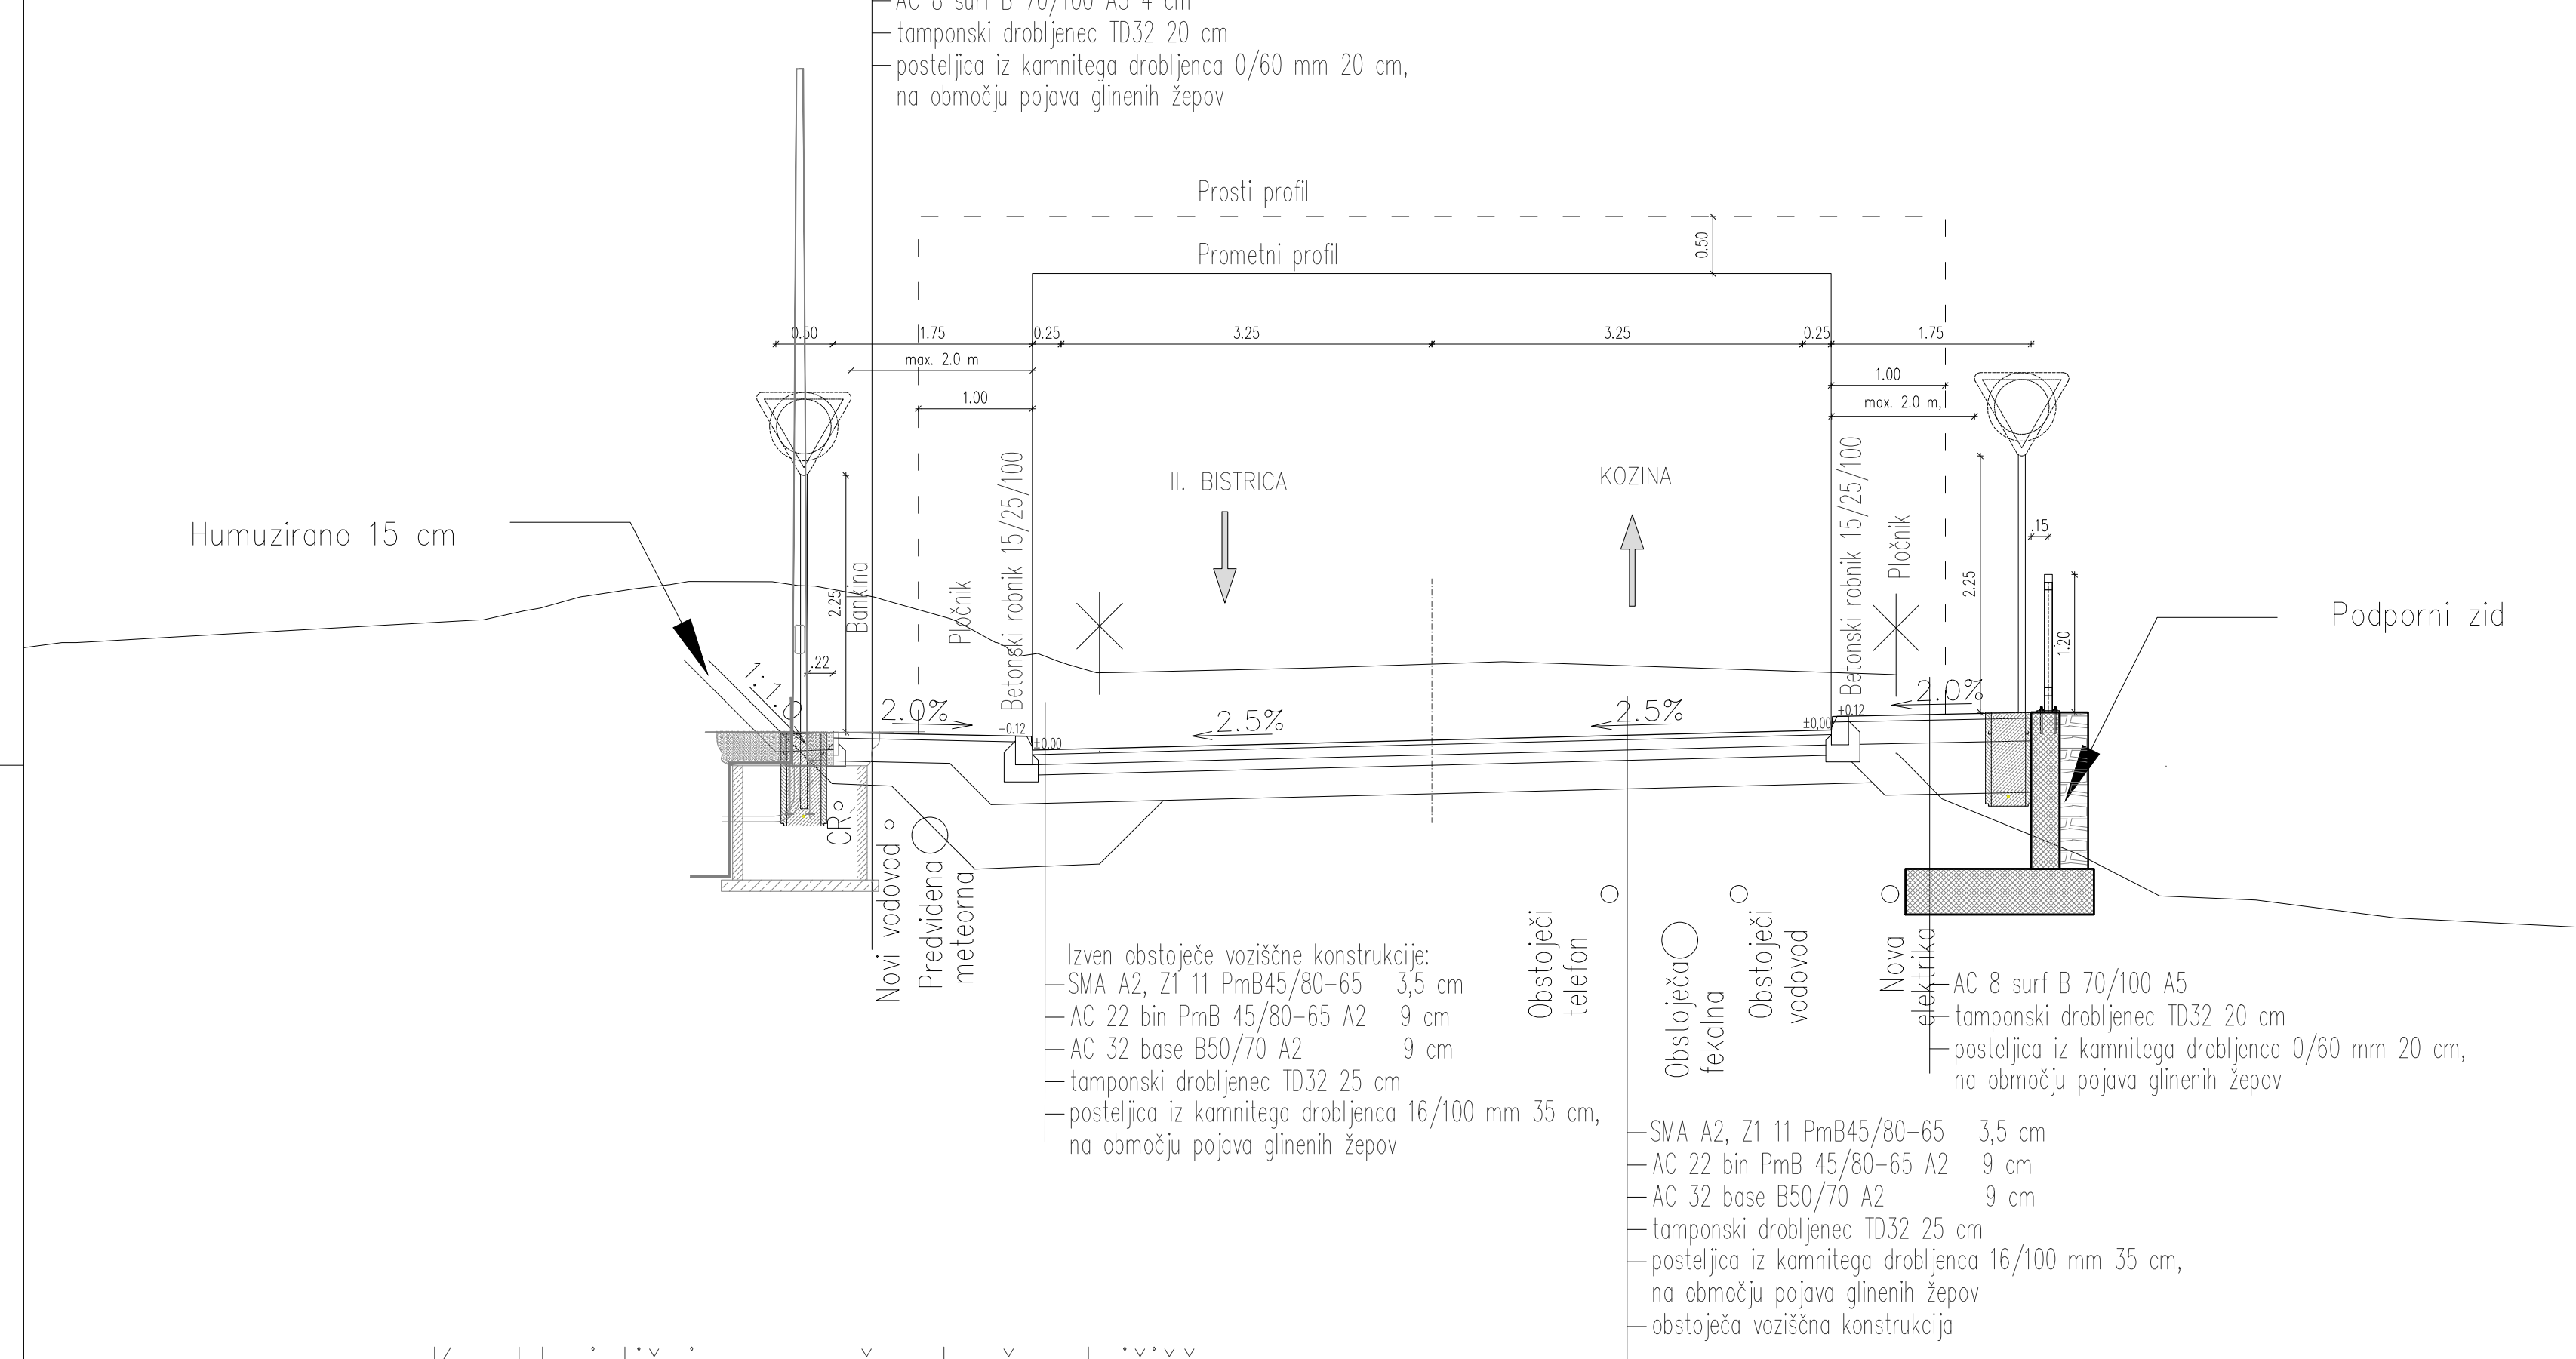


Karakteristični prerez čez krožno križišče

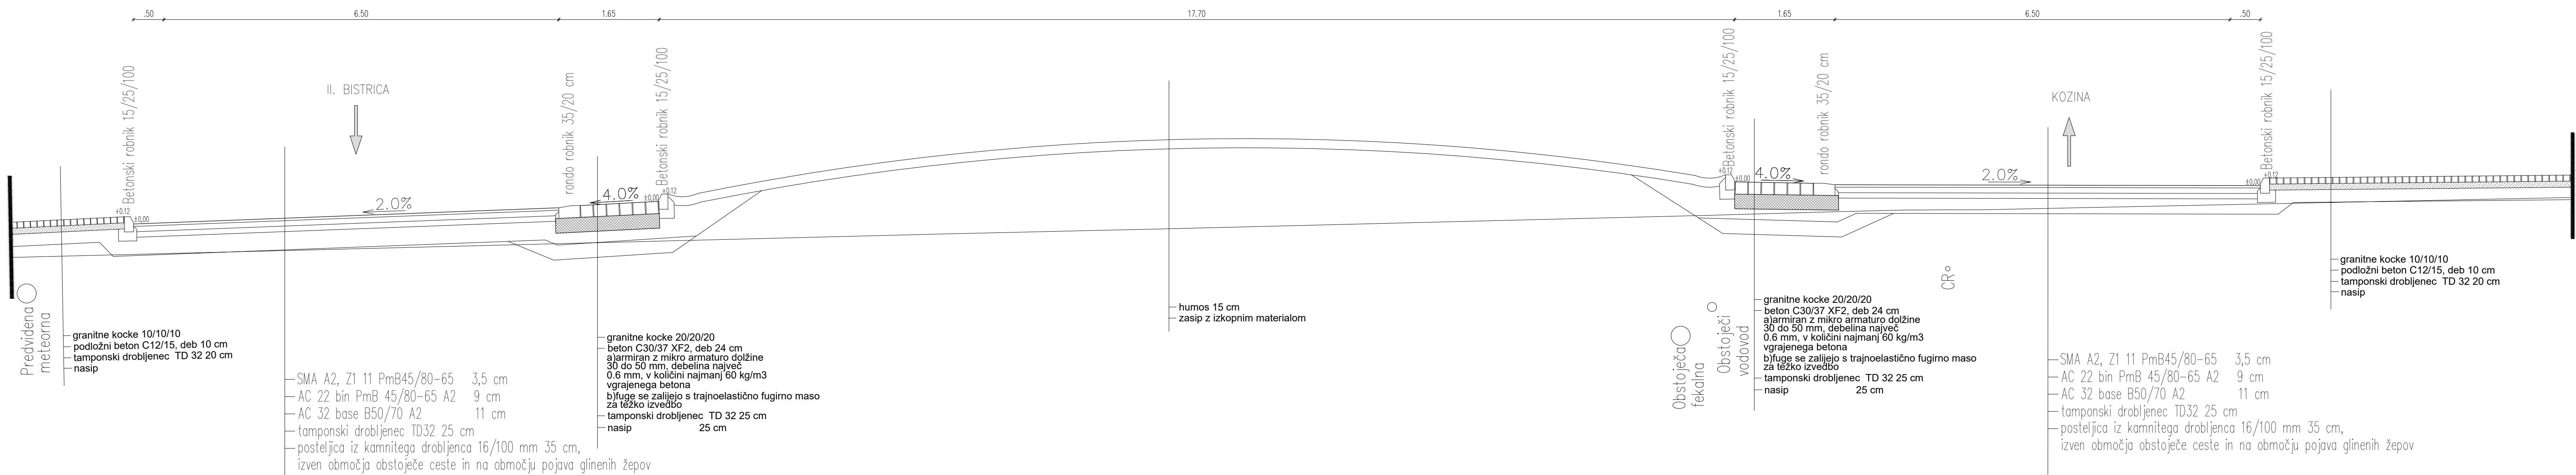

Karakteristični prerez na območju avtobusnega postajališča 1

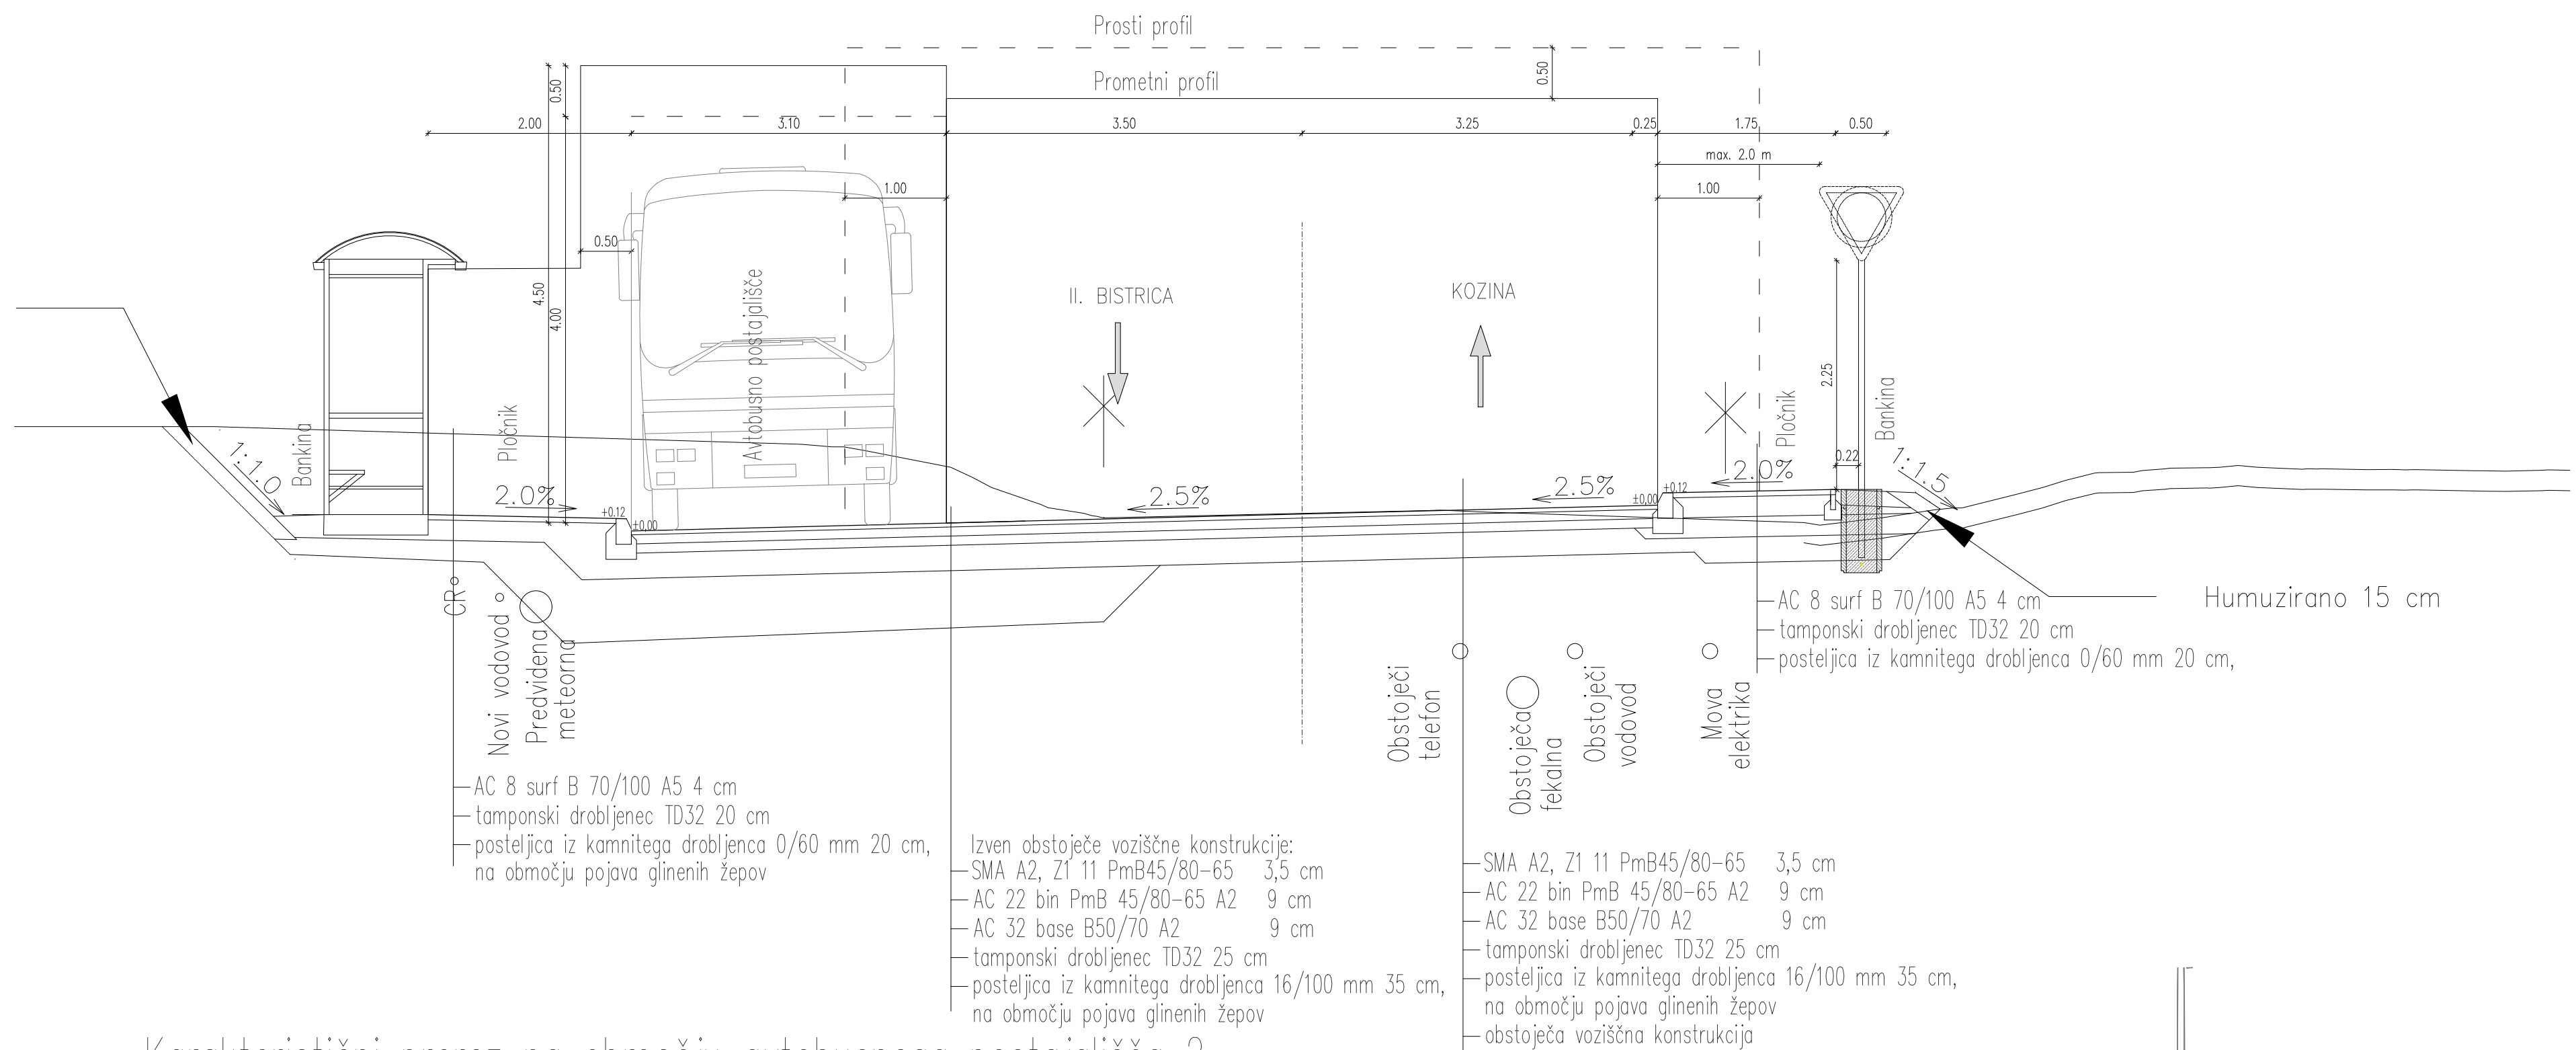

Karakteristični prerez na območju avtobusnega postajališča 2

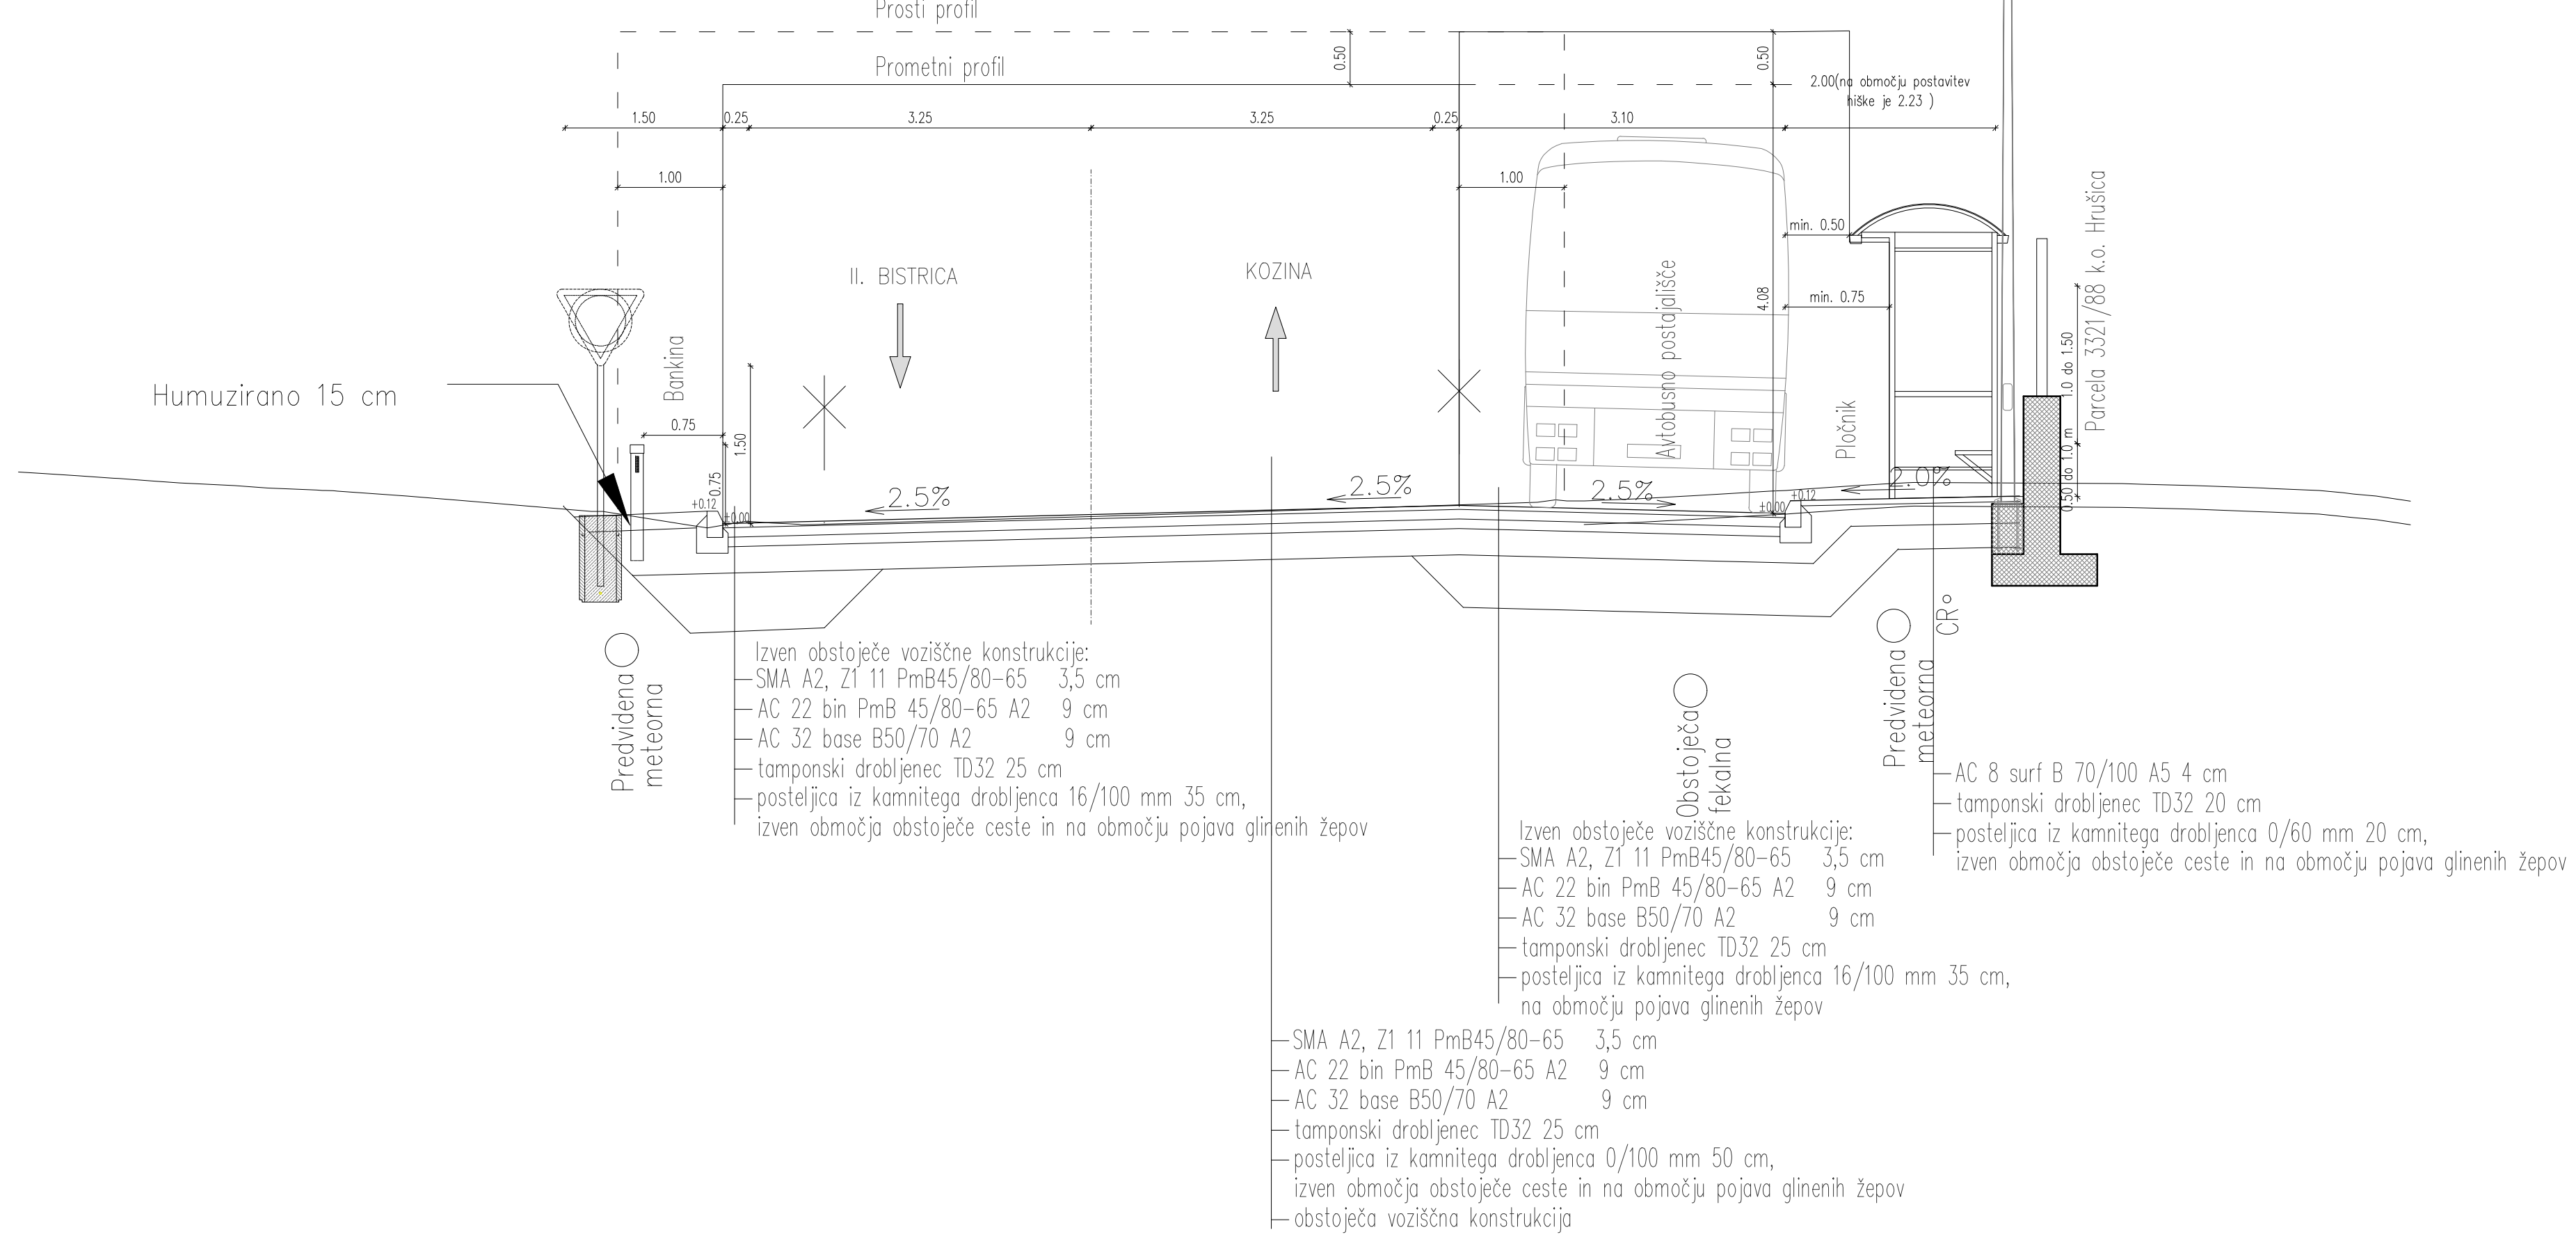


KARAKTERISTIČNI PREREZI - M 1:50

marec 2023 / list 15


INVESTITOR/NAČRTOVALNIK Direkcija RS za infrastrukturo Hajdrihova ulica 2a 1000 Ljubljana	NAZIV OBJEKTA Ureditev križišča na glavni cesti G1-7 na odseku 0355 Podgrad - Obrov v km 3+070
POSREDOVATEL ALMR ČAJLAJKOVIČ, dipl.inž.grad., G-3089	VEŠTAČNA NAŠTALA 2 - NAČRT GRADBENIŠTVA - Načrti ceste
SODALNIK ALMR ČAJLAJKOVIČ, dipl.inž.grad., G-3089	VEŠTAČNA NAŠTALA 22-555-004-G
POSREDOVATEL NATAŠA ĐUKIĆ VASIĆ, univ.dipl.inž.grad., G-0728	VEŠTAČNA NAŠTALA PZI / 22-555-004 / marec 2023

KRASINVEST
Inženirsko-projektirna in geodetska storitev d.o.o. Sežana
Partizanska cesta 30, 6210 SEŽANA
Tel.: +386 5 731 31 80, fax: +386 5 731 31 81
info@krasinvest.si, www.krasinvest.si, L28-1670

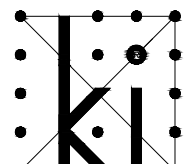


Št. mesta	Projektni št.	Številka	Št. lista	Priloga do števila
0355	0017.00	004.2101	131	

Karakteristični prerez za LC 135152

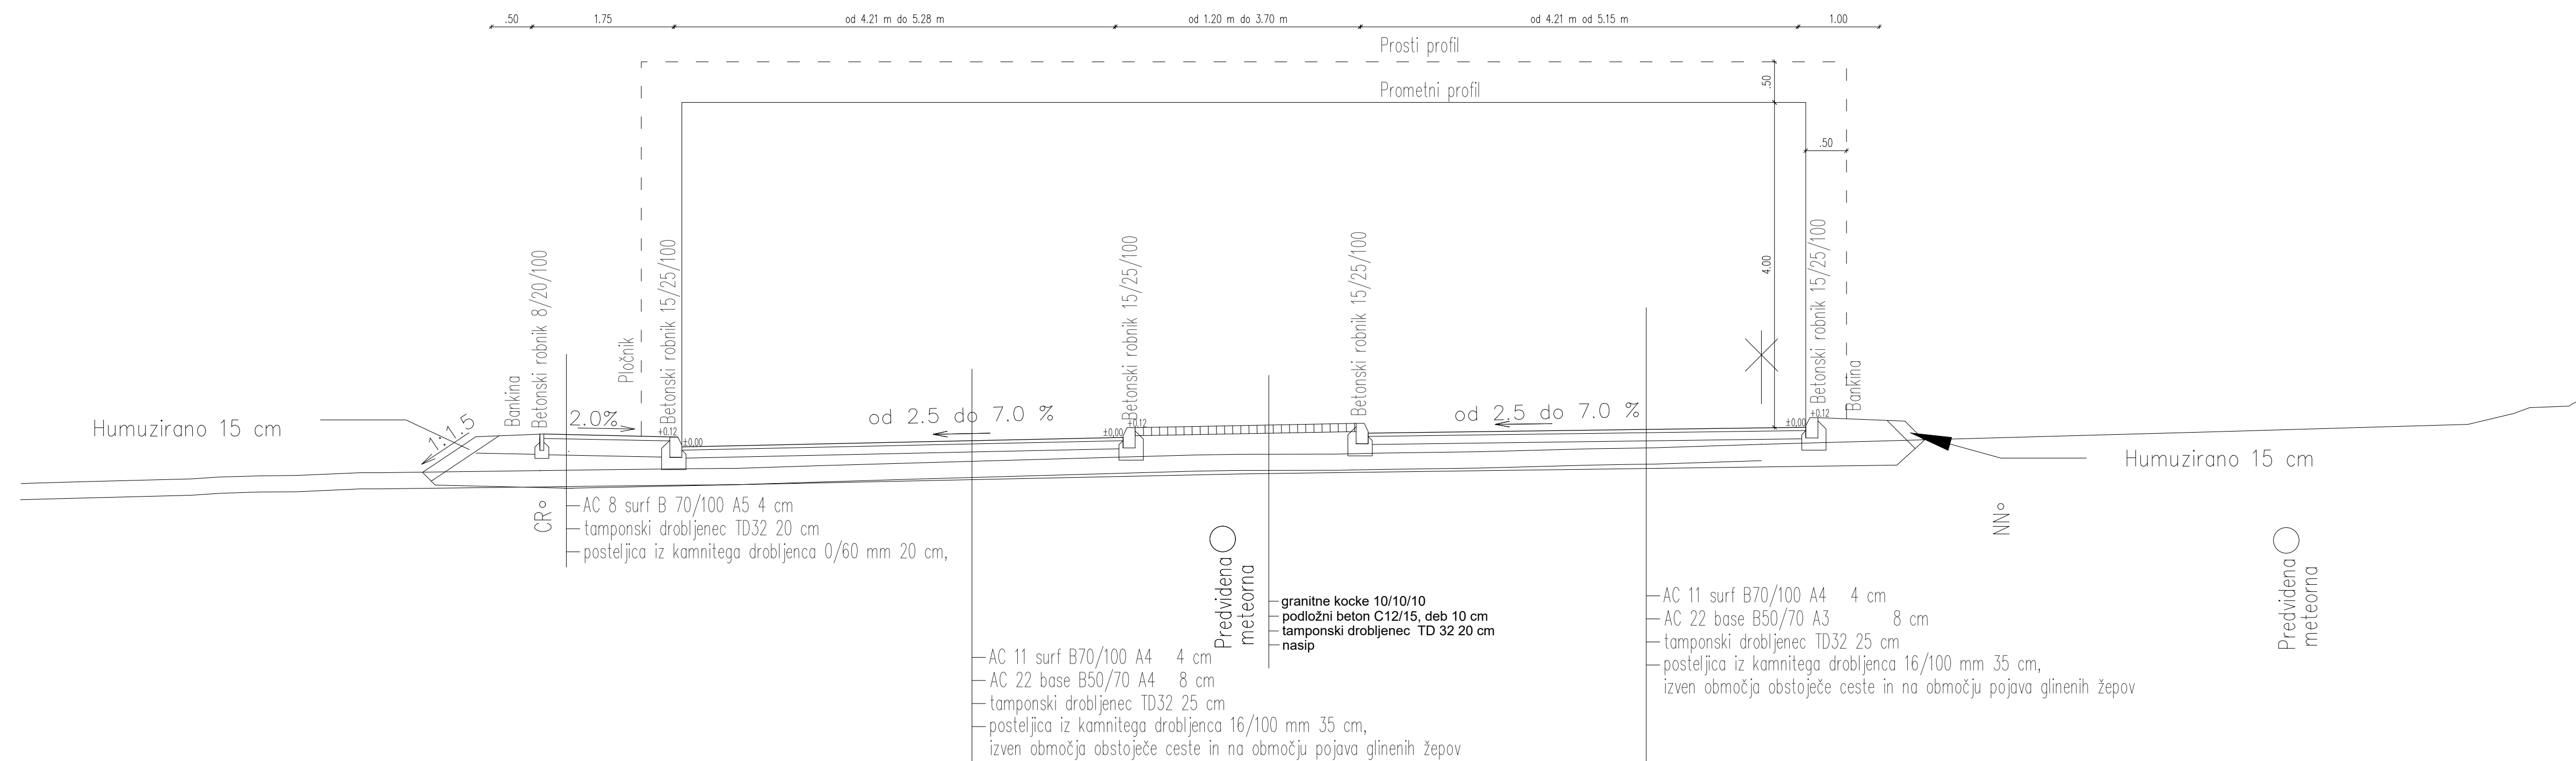

Karakteristični prerez za LC 135153

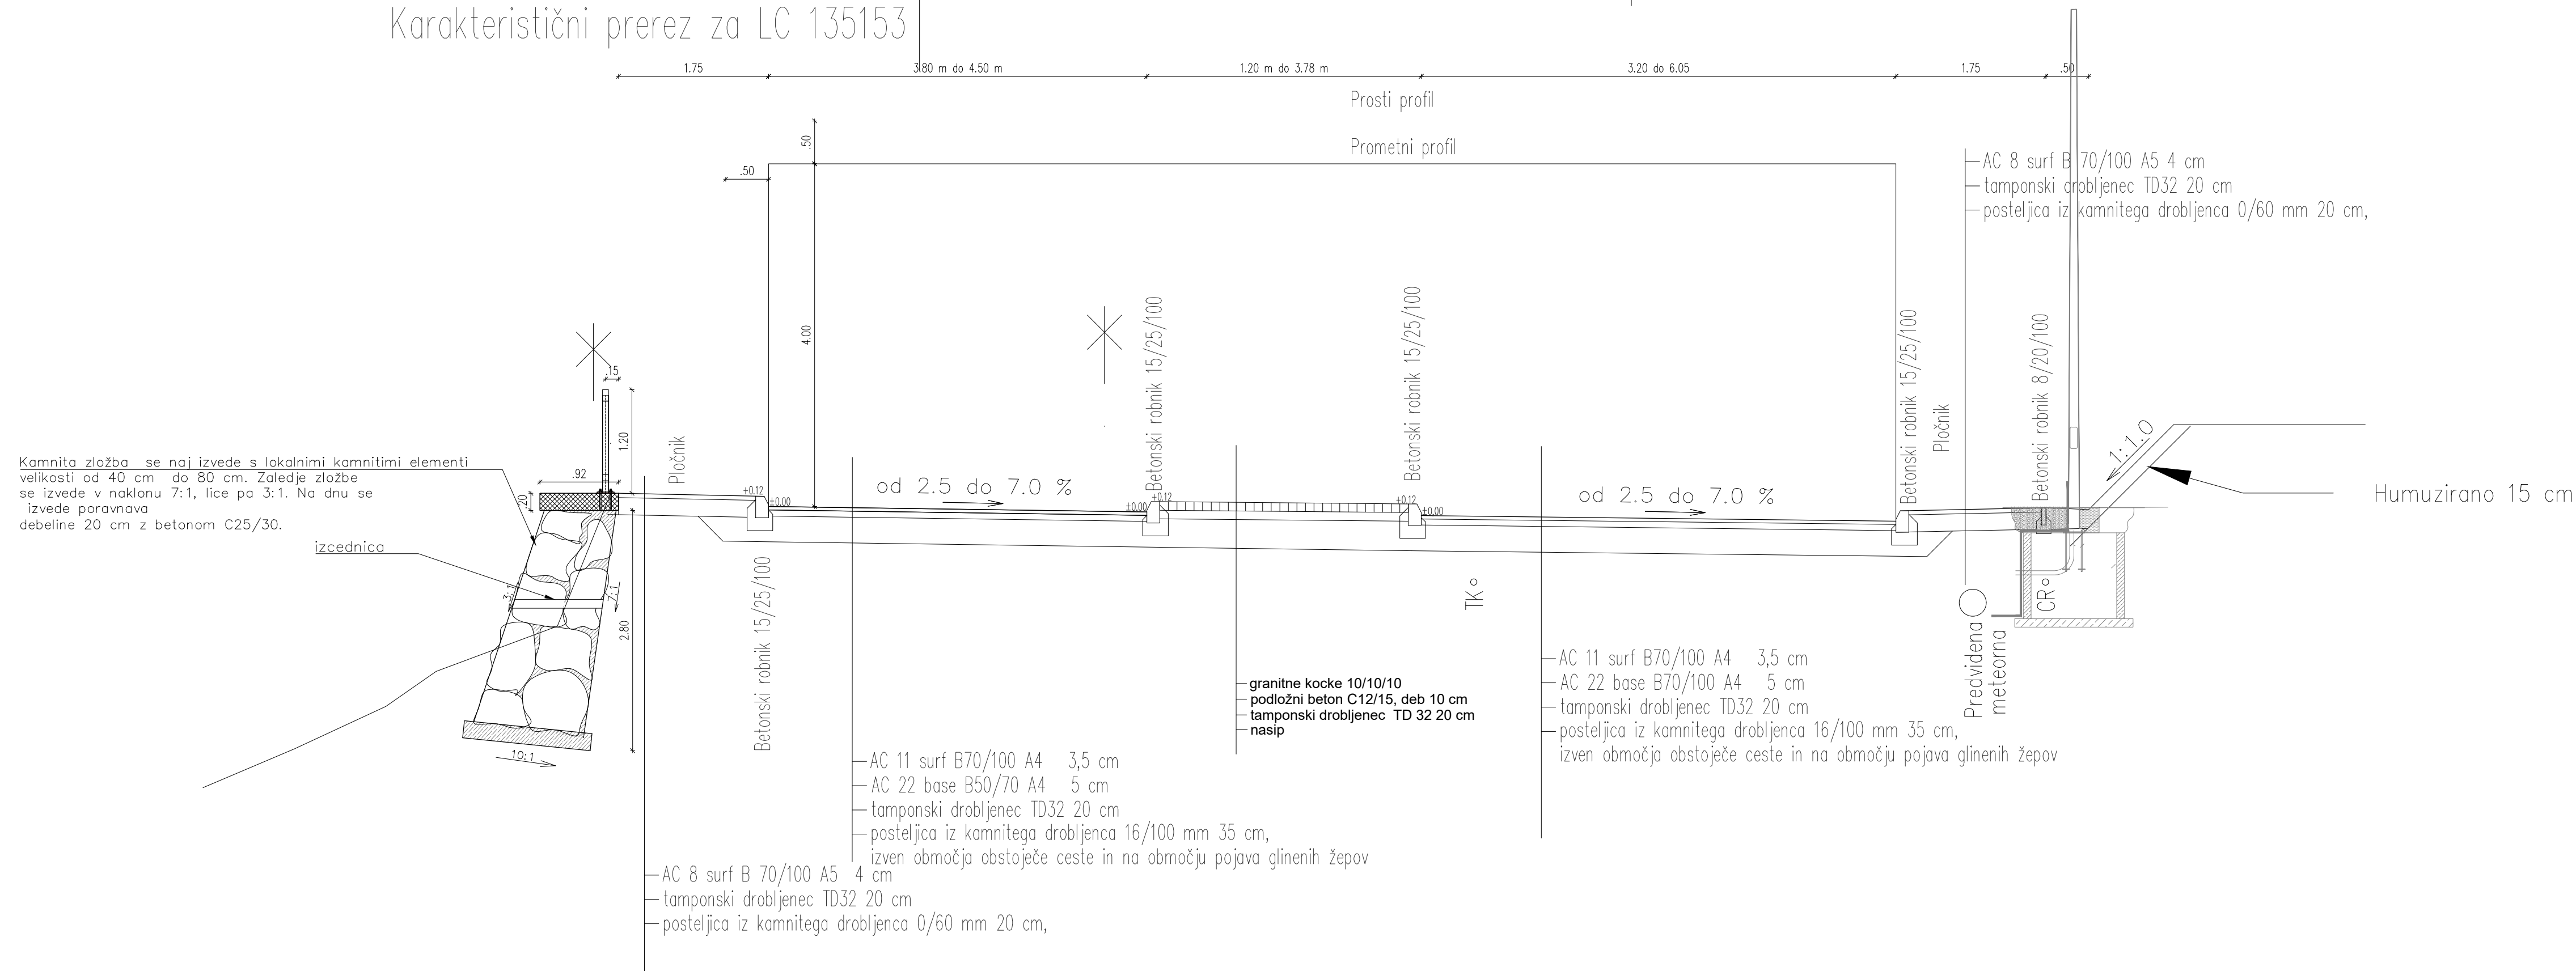

KARAKTERISTIČNI PREREZI - M 1:50 marec 2023 / list 16

INVESTITOR/NAROČNIK:	NAZIV OBJEKTA:
Direkcija RS za infrastrukturo	Ureditev križišča na glavni cesti G1-7 na odseku 0355
Hajdrihova ulica 2a	Podgrad - Obrov v km 3+070
1000 Ljubljana	

PODBLAŠČEN INŽENIR/ARHITEKT:	VRSTA NAČRTA:
ALMIR ČAJLAKOVIĆ, dipl.inž.grad., G-3089	2 - NAČRT GRADBENIŠTVA - Načrt ceste
SODELAVCI:	ŠTEVILKA NAČRTA:
ALMIR ČAJLAKOVIĆ, dipl.inž.grad., G-3089	22-555-004-G
VOĐA PROJEKTA:	VRSTA PROJEKATNE DOKUMENTACIJE / ST. PROJEKTA / DATUM:
NATAŠA ĐUKIĆ VASIĆ, univ.dipl.inž.grad., G-0728	PZ1 / 22-555-004 / marec 2023

KRASINVEST
inženiring, projektiranje in geodetske storitve d.o.o. Sežana
Partizanska cesta 30, 6210 SEŽANA
tel.: +386 5 731 31 80, fax: +386 5 731 31 81
info@krasinvest.si, www.krasinvest.si, IZS: 1670

št. odseka:	arhivska št.:	faza/objekt:	šifra risbe:	prostor za črno kodo arhiva:
0355	0017.00	004.2101	131	