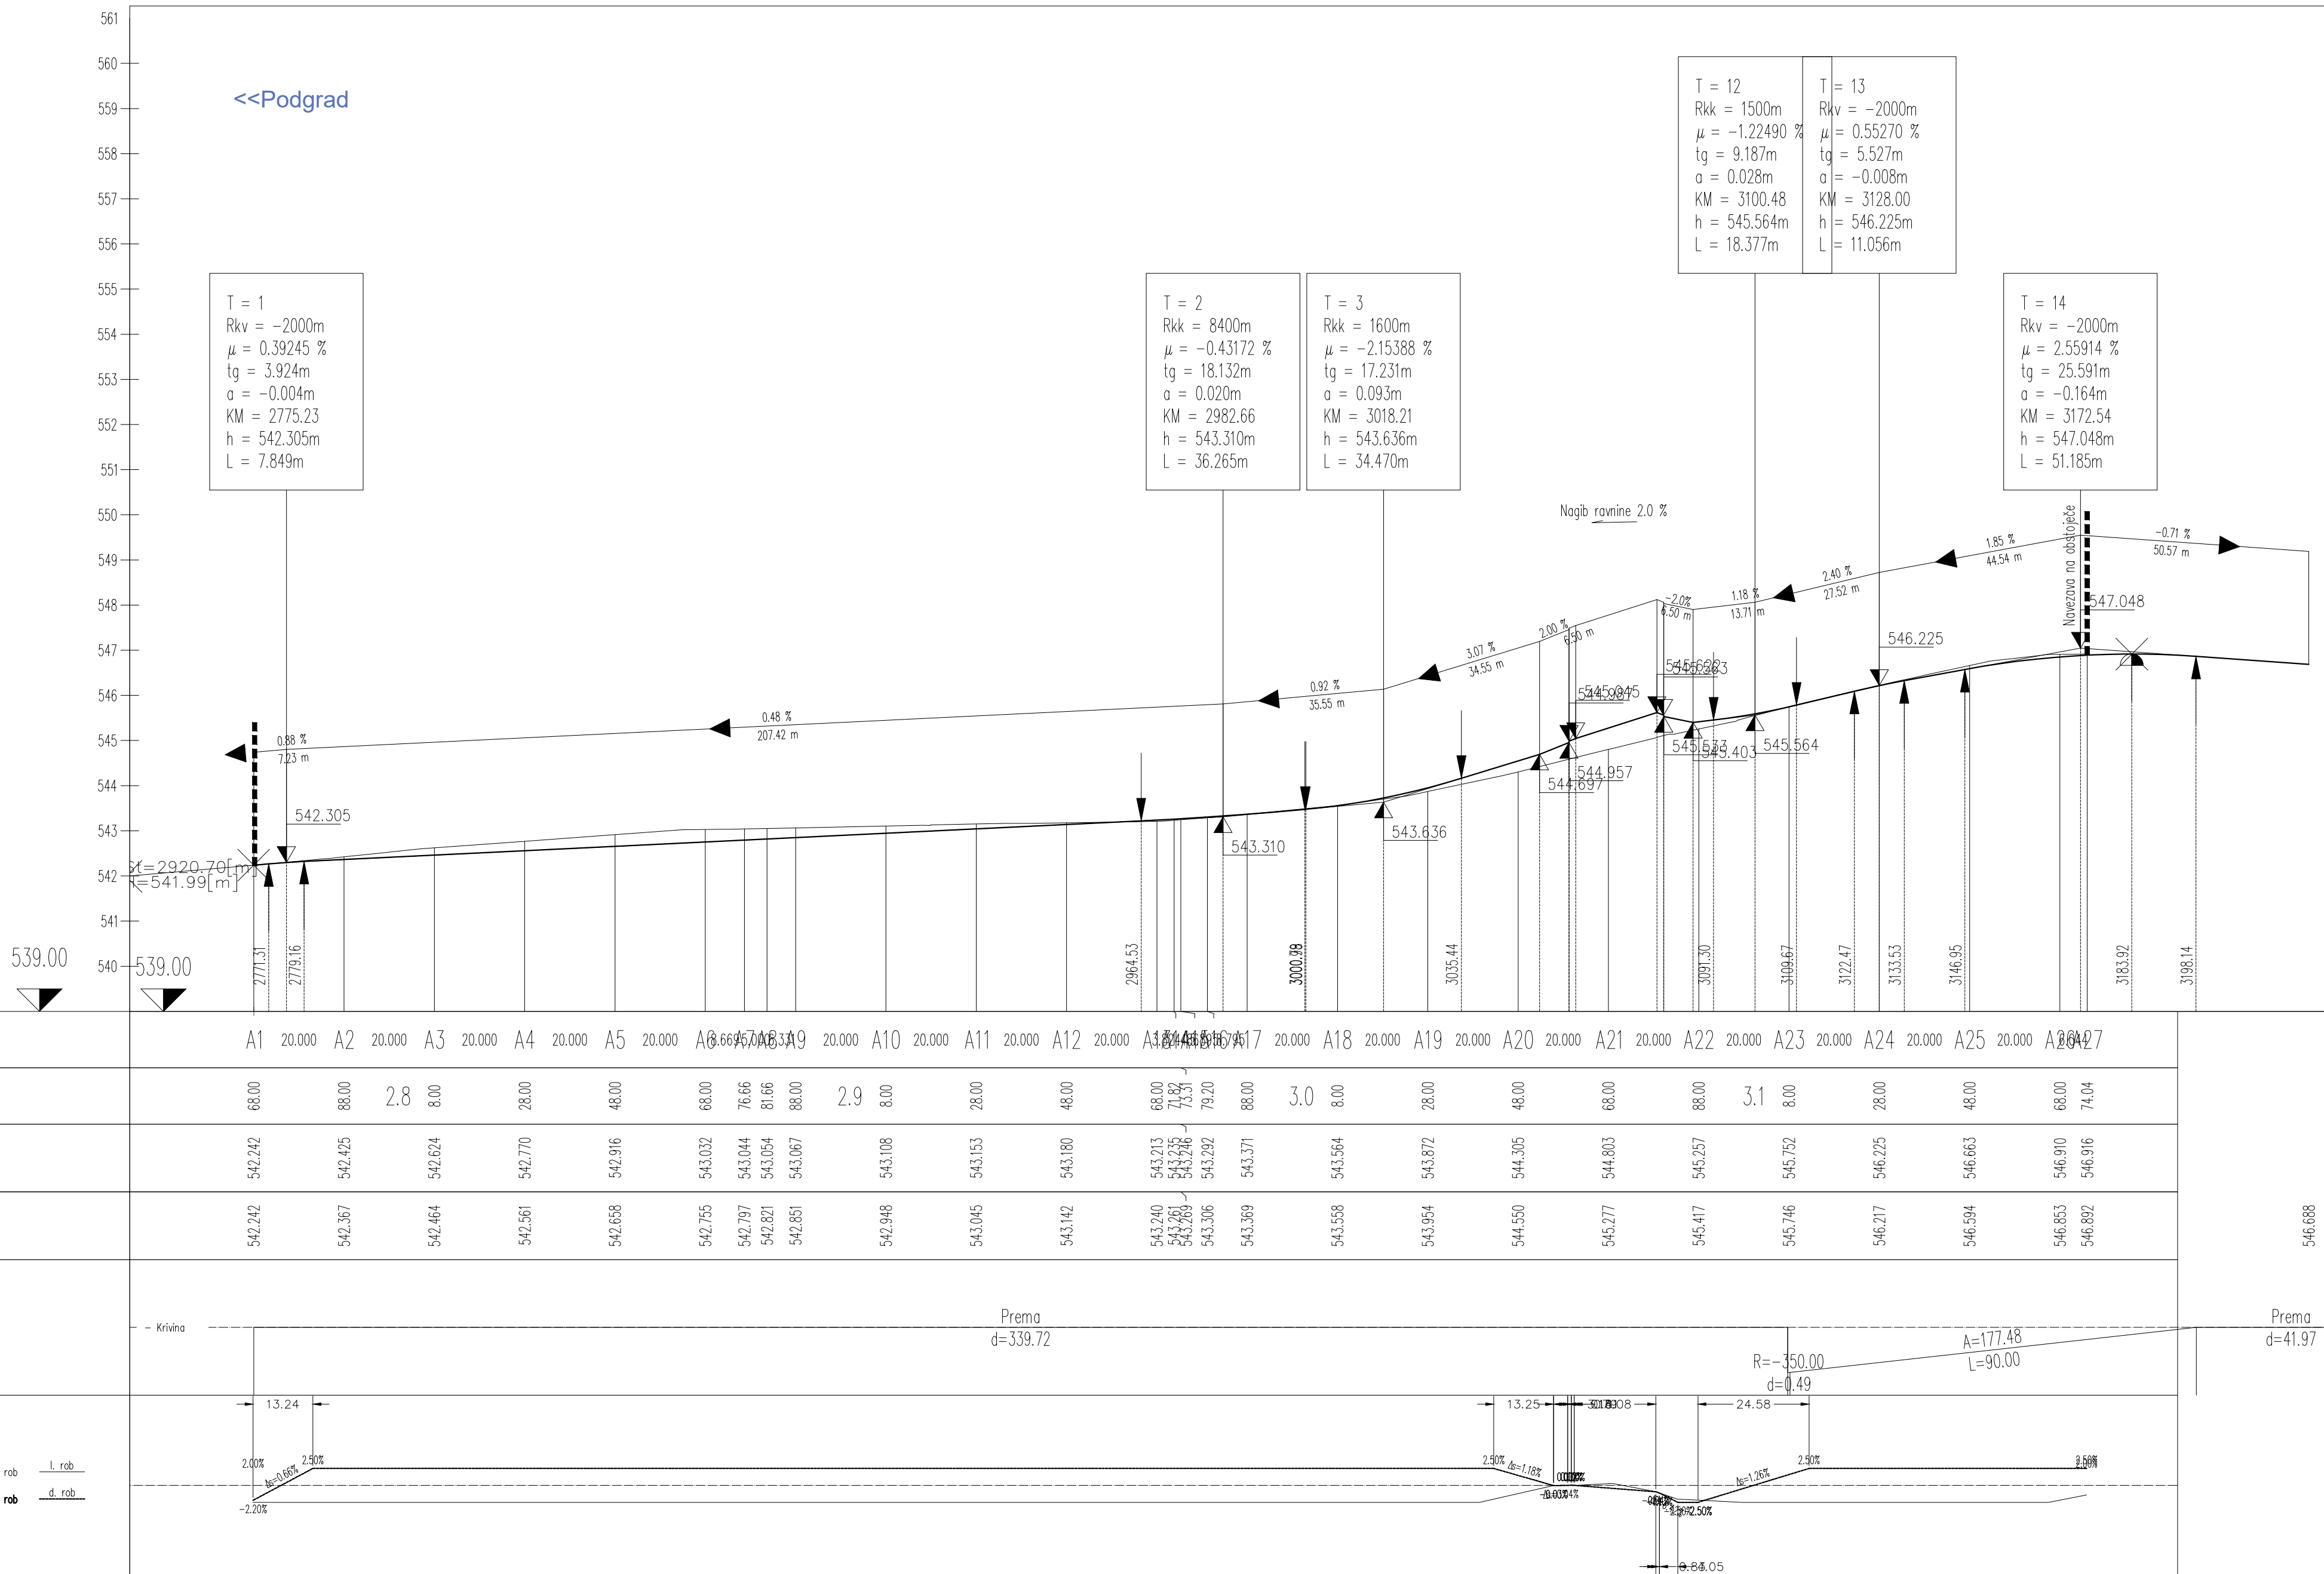


MERILO 1:1000/100

VZDOLŽNI PROFIL G1-7/0355 - M 1:1000/100 marec 2023 / list 23

INVESTITOR/NAROČNIK:	NAZIV OBJEKTA:
Direkcija RS za infrastrukturo	Ureditev križišča na glavni cesti G1-7 na odseku 0355
Hajdrihova ulica 2a	Podgrad - Obrov v km 3+070
1000 Ljubljana	

POOBlašČENI INŽENIR/ARHITEKT:	VRSTA NAČRTA:
ALMIR ČAJLAKOVIĆ, dipl.inž.grad., G-3089	2 - NAČRT GRADBENIŠTV - Načrt ceste
SODELAVEC:	ŠTEVILKA NAČRTA:
ALMIR ČAJLAKOVIĆ, dipl.inž.grad., G-3089	22-555-004-G
VOĐJA PROJEKTA:	VRSTA PROJEKTNE DOKUMENTACIJE / ŠT. PROJEKTA / DATUM:
NATAŠA ĐUKIĆ VASIĆ, univ.dipl.inž.grad., G-0728	PZI / 22-555-004 / marec 2023

KRASINVEST
inženiring, projektiranje in geodetske storitve d.o.o. Sežana
Partizanska cesta 30, 6210 SEŽANA
tel.: +386 5 731 31 80, fax: +386 5 731 31 81
info@krasinvest.si, www.krasinvest.si, IZS: 1670

št. odseka:	arhivska št.:	faza/objekt:	šifra risbe:	prostor za črno kodo arhiva:
0355	0017.00	004.2101	142	