


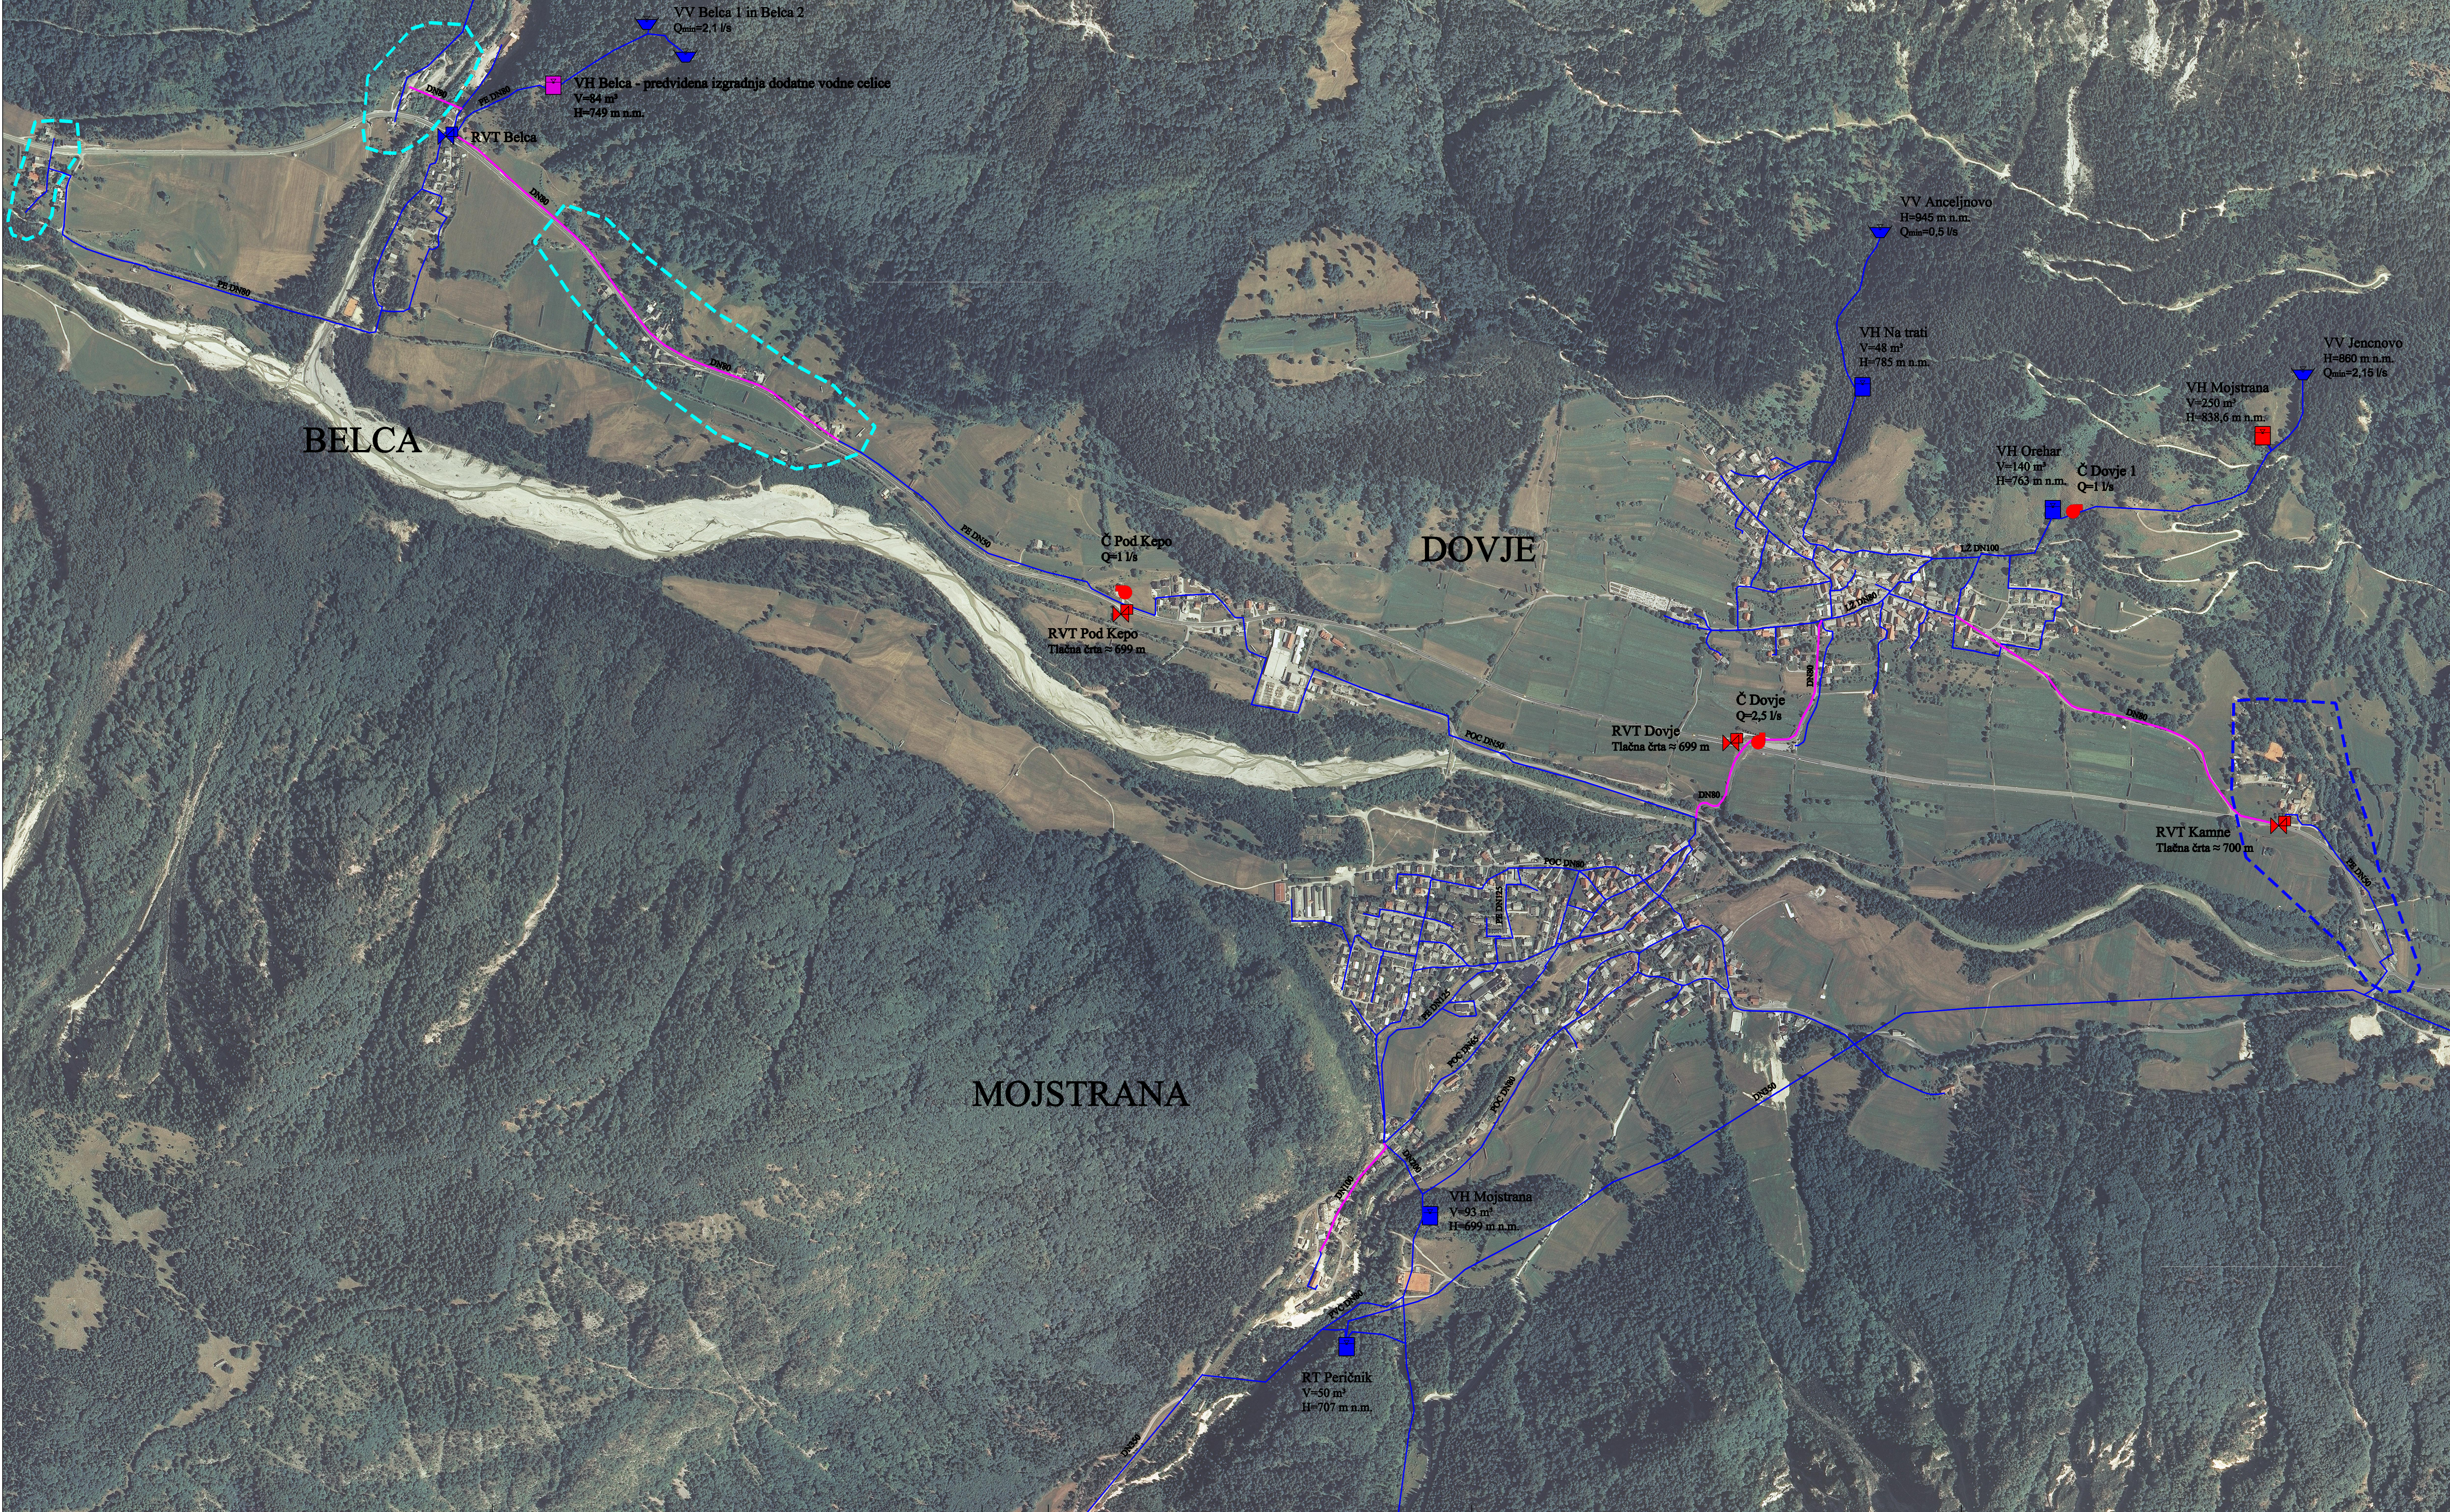

PREGLEDNA SITUACIJA

M 1:5000

LEGENDA:

Objekti in regulacijski elementi

- Vodni vir (VV)
- Obstoječi objekti in regulacijski elementi
- Obstoječi objekti in regulacijski elementi predlagani za zamenjavo oz. spremembo
- Predvideni objekti in regulacijski elementi

Omrežje

- NL DN100 Obstoječi cevovodi
- DN80 Predvideni cevovodi

Območje Kamne, ki je trenutno priključeno na vodovodni sistem Jesenice.

Obstoječi lokalni vodovodni sistemi predvideni za priključitev na glavne vodovodne sisteme.

Opomba:
- Kote objektov so odčitane iz TTN kart in se predstavljajo grodetakih izmer.

VODNAR		VODNAR, d.o.o. Podjetje za opremljanje inženjerskih storitev, projektne, nadzorne in tehnične uslug, d.o.o.	Pot za Brdom 102, 1000 Ljubljana, tel: 0600 81 120 fex: 0600 48 282	IZS 0255
Investitor: Komunala Kranjska Gora d.o.o. Spodnje Rute 50, 4282 Gornji Marjufek		Objekt: HIDRAVLICNI PRERAČUN VODOVODNIH SISTEMOV MOJSTRANA, DOVJE in BELCA		
Dag. vodje projekta: Boris Plohl, univ.dipl.inž.vod in kom.inž.		G-3536	Plohl	Vsebinsko: PREGLEDNA SITUACIJA
Dag. projektant:		G-3536	Plohl	
Dag. projektant:		G-3536	Plohl	
Dag. projektant:		G-3536	Plohl	
Datum risbe:		Merilo:	Faza:	Št. risbe:
Oktober 2015		1:5000	ŠTUDIJA	1